

8.2. PROPUESTA PAISAJISTICA OTOÑO



PERSPECTIVAS

9. PLANIMETRIA GENERAL



10. PLANTAS, CORTES Y FACHADAS ARQUITECTONICAS (ESCALA 1:00


10.1 PLANTA BAJA AMOBLADA



10.1.1 PLANTA BAJA ACOTADA



10.2.1 PLANTA ALTA ACOTADA




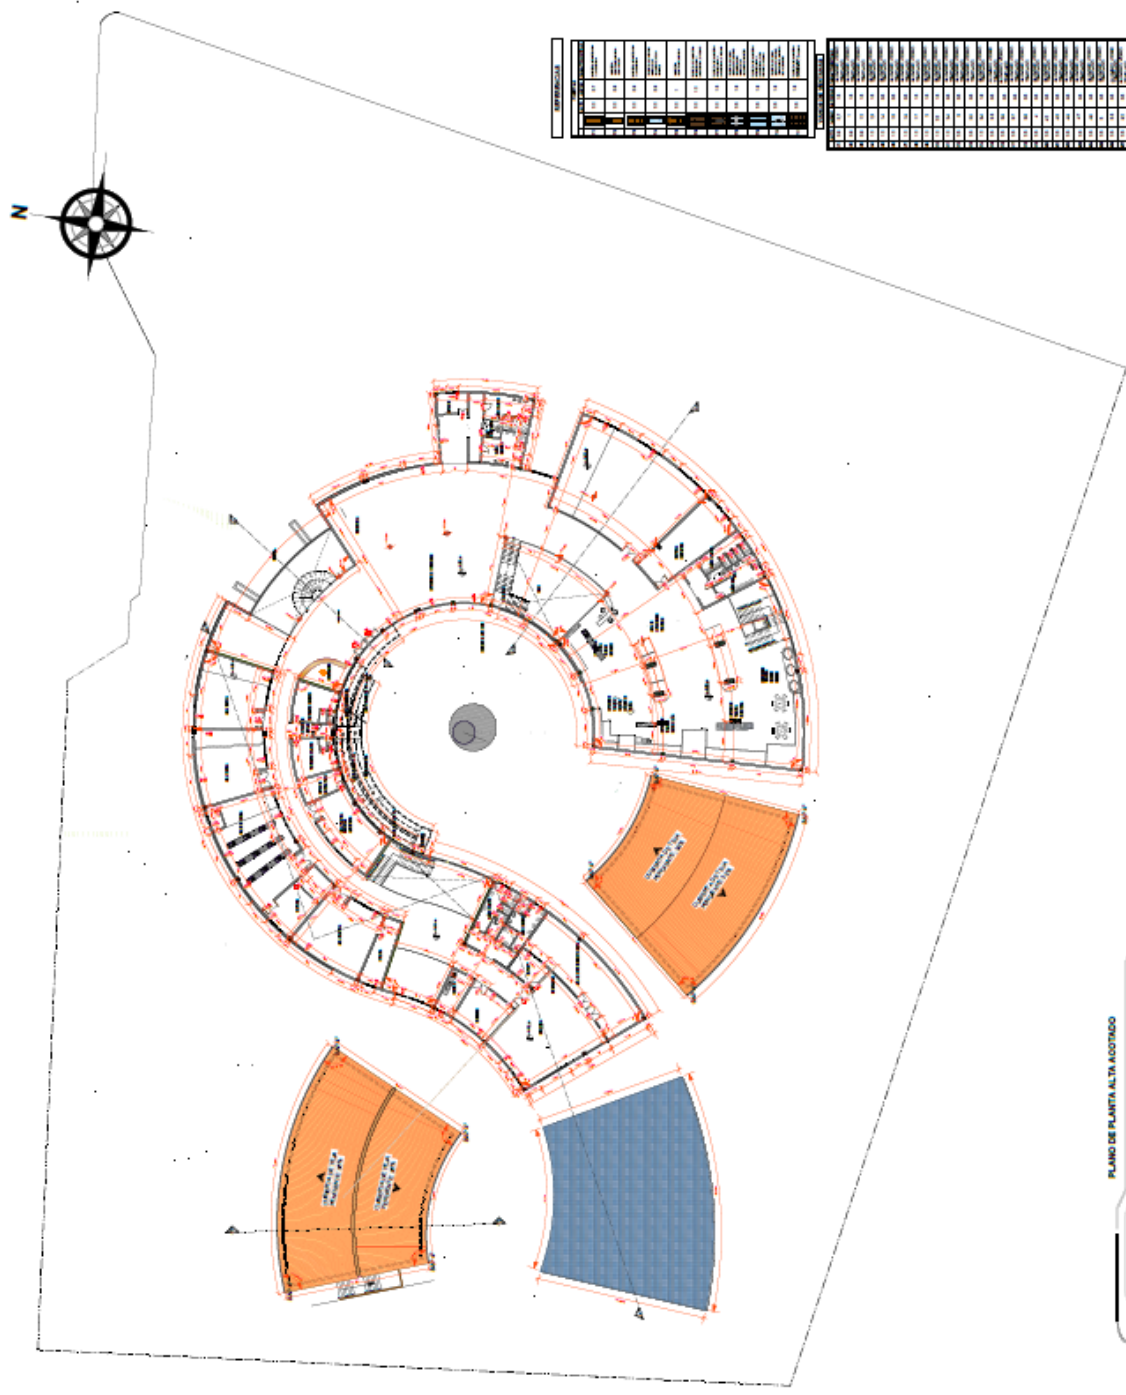


LEYENDA	1		2		
	1	2	

PLANO DE PLANTA ALTA ACOTADO

ESCALA: 1:500

10.3 CORTES

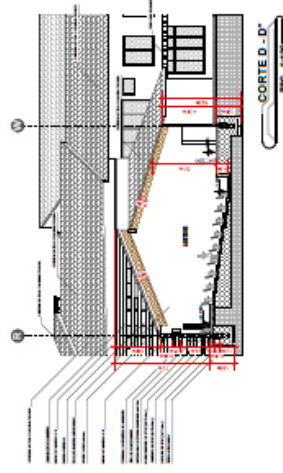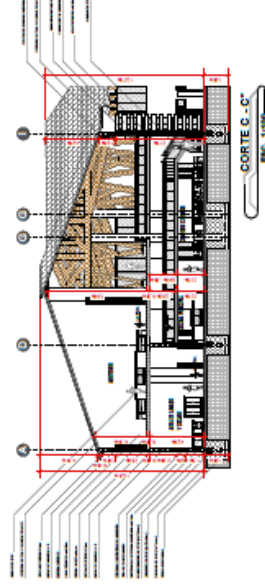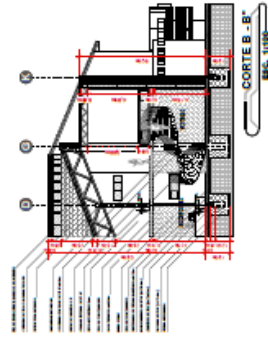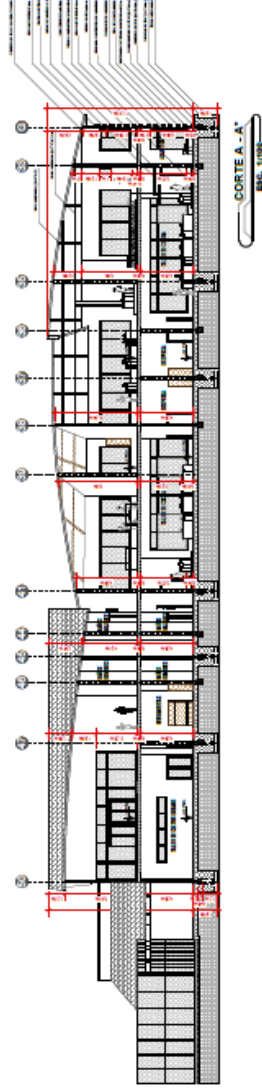

10.4 FACHADAS



FACHADA FRONTAL

ESC. 1:100



FACHADA POSTERIOR

ESC. 1:100



LATERAL DERECHO

ESC. 1:100



LATERAL IZQUIERDO


ESC. 1:100

11. PERSPECTIVAS



11.1. PERSPECTIVAS INTERIORES



11.2. PERSPECTIVAS EXTERIORES


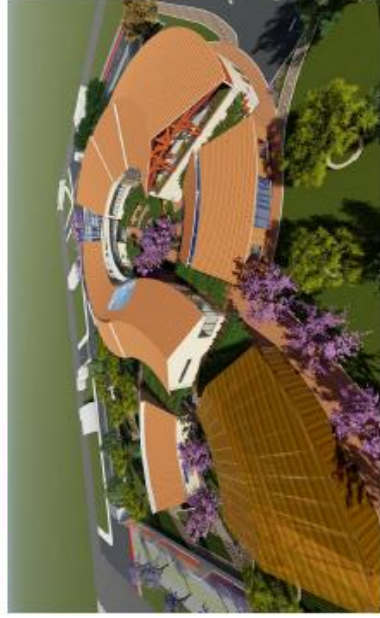


12. SISTEMA ESTRUCTURAL

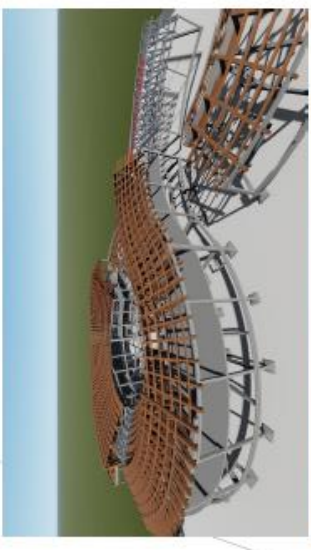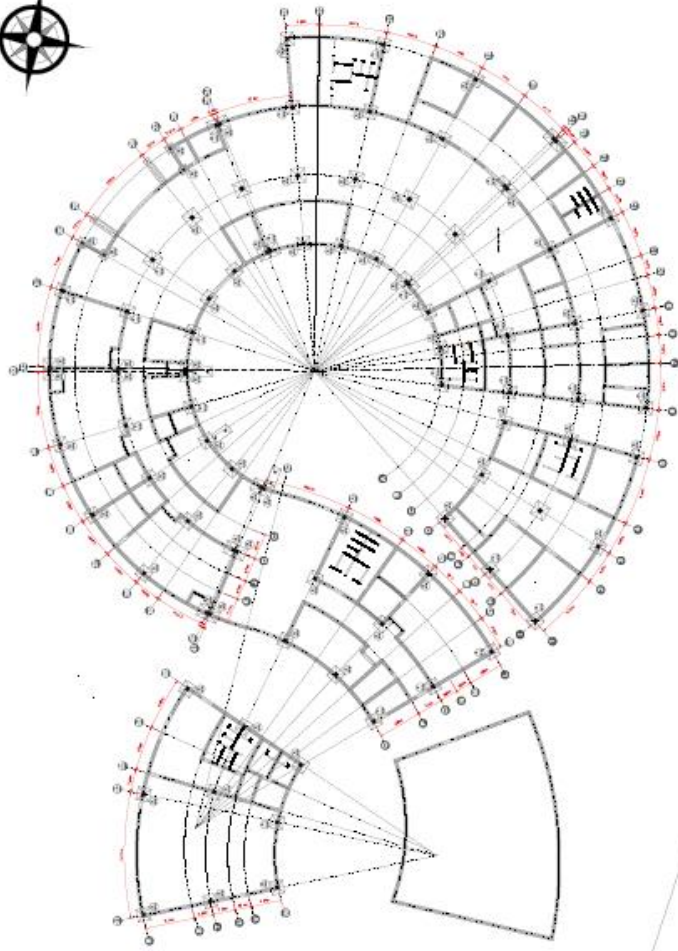


ZAPATA AISLADA Y ARRANQUE DE PILAR DE HORMIGÓN ARMADO
ZAPATA TIPO: 2-2'

ZAPATA AISLADA Y ARRANQUE DE PILAR DE HORMIGÓN ARMADO
ZAPATA TIPO: 2-1'

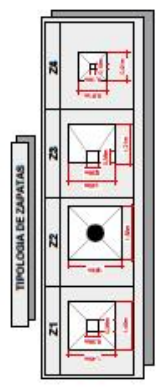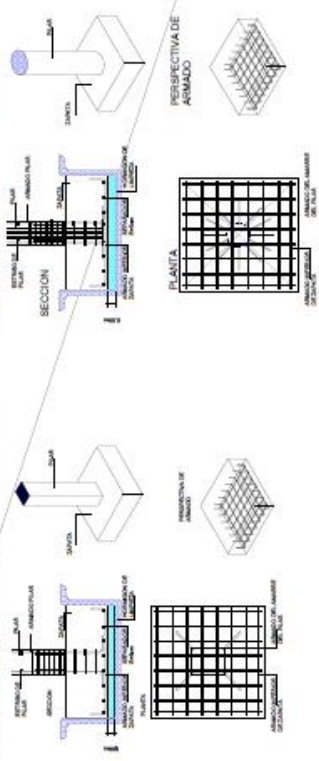

13. INSTALACIONES SANITARIAS

13.1 INSTALACION SANITARIA PLANTA BAJA

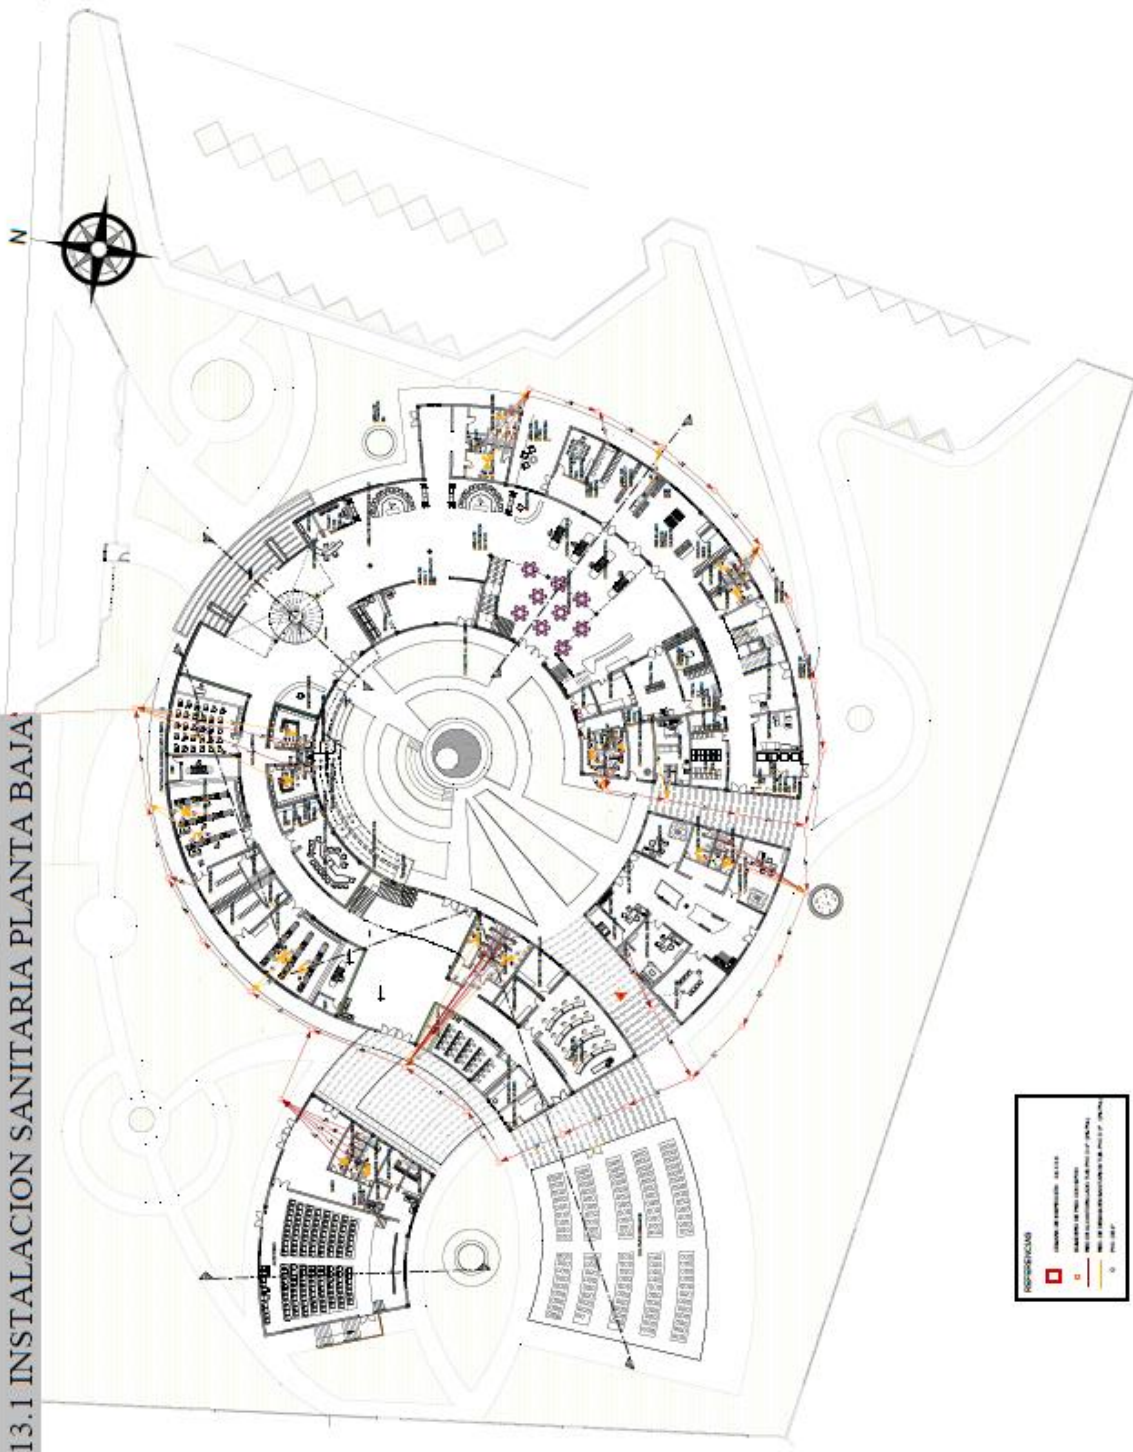


LEYENDA	

PLANO DE INSTALACIÓN SANITARIA PLANTA BAJA
Escala: 1:100

13. INSTALACIONES SANITARIAS

13.1 INSTALACION SANITARIA PLANTA BAJA

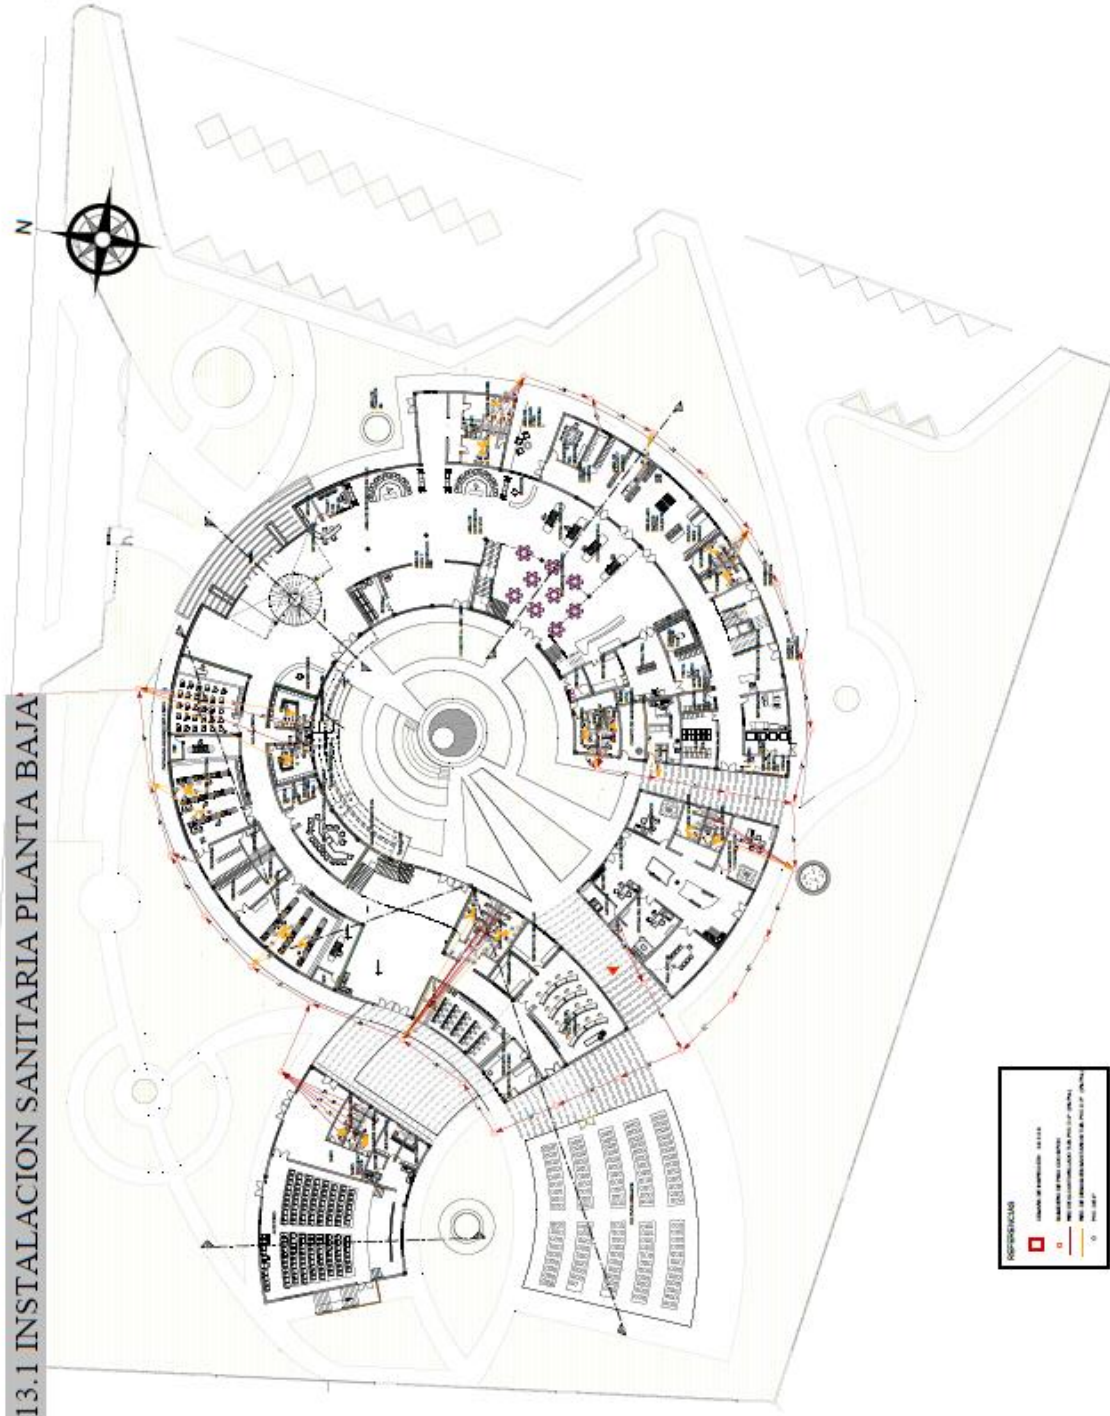


LEYENDA


PLANO DE INSTALACIÓN SANITARIA PLANTA BAJA


ESC. 1:100

14.1 INSTALACIÓN ELÉCTRICA PLANTA BAJA

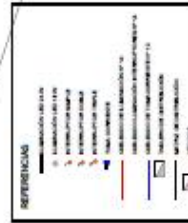

14. INSTALACIONES ELECTRICAS

14.1.1. INSTALACIÓN ELECTRICA PLANTA ALTA

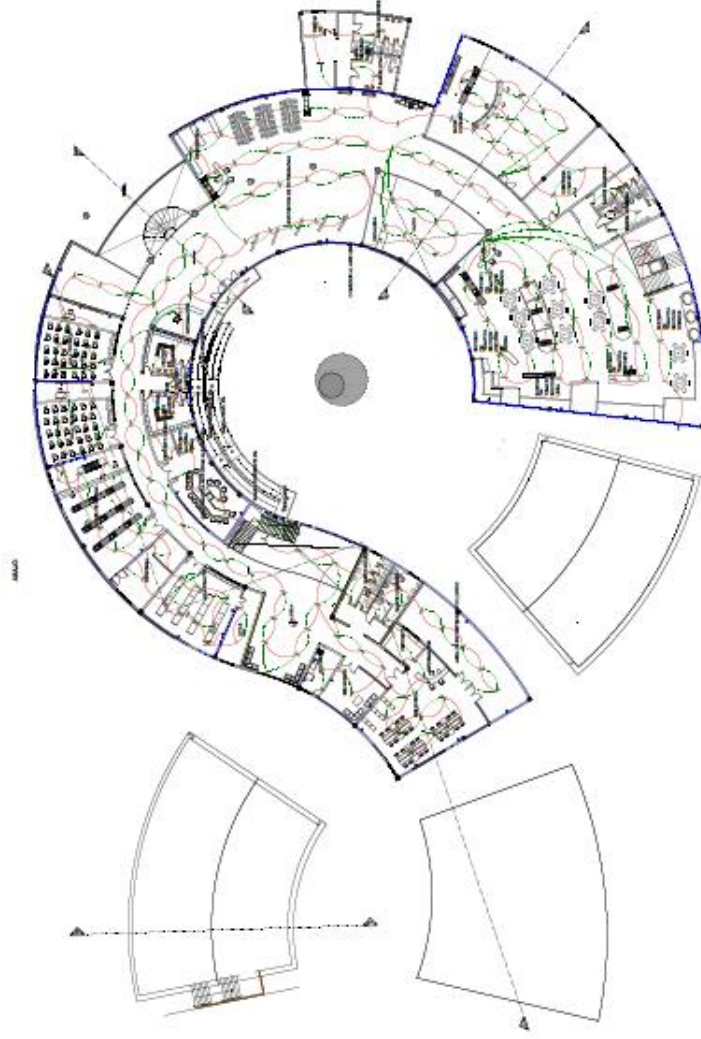

LEYENDA	
ESCALA: 1:100



13. INSTALACIONES SANITARIAS

13.2. INSTALACIÓN DE AGUA PLANTA BAJA

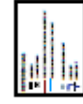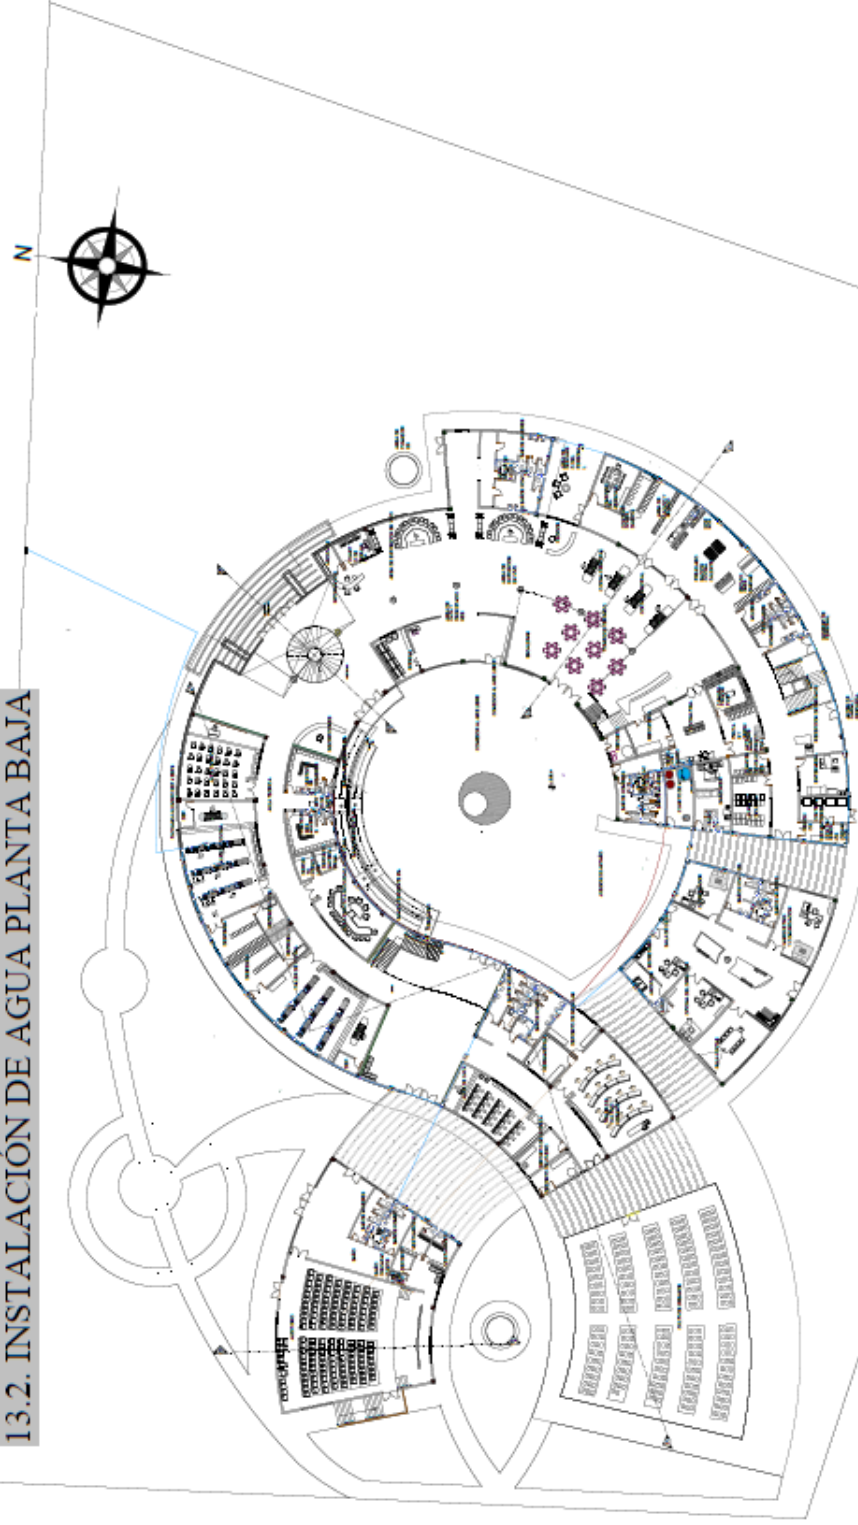


PLANO DE INSTALACIÓN DE AGUA PLANTA BAJA

ESD. 1:100



13. INSTALACIONES SANITARIA

13.2.1 INSTALACIÓN DE AGUA PLANTA ALTA

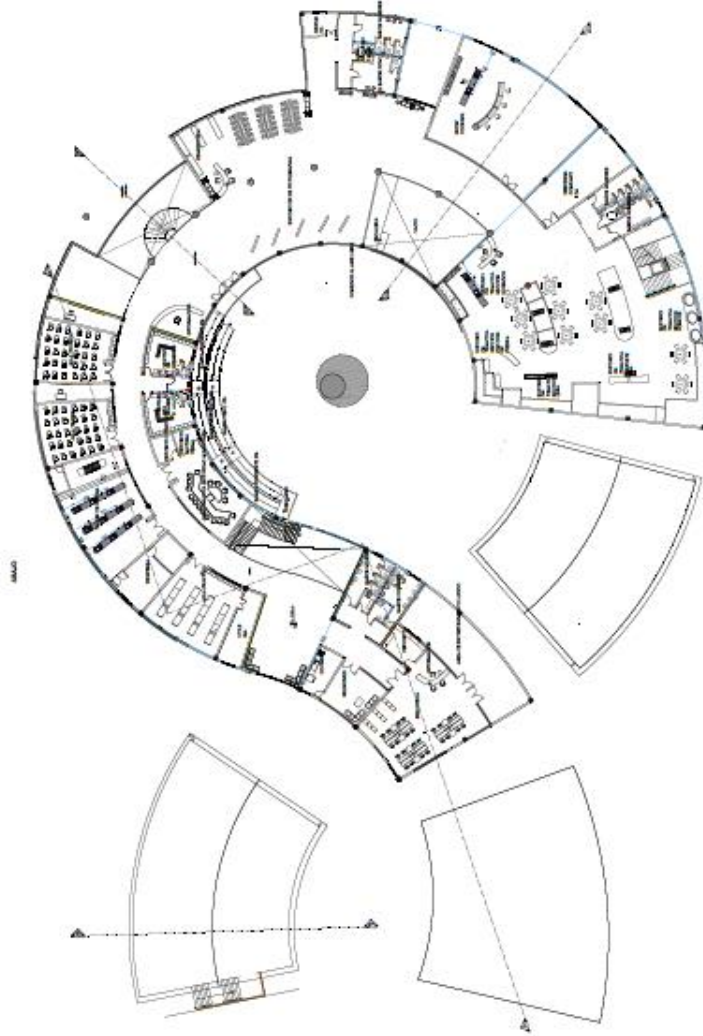

PLANO DE INSTALACIÓN DE AGUA PLANTA ALTA
Escala: 1:50



15.1 INSTALACIÓN DE SISTEMA CONTRA INCENDIO PLANTA BAJA



EAC 1:100

15. INSTALACIONES ESPECIALES

15.1.1 INSTALACIÓN DE SISTEMA CONTRA INCENDIO PLANTA ALTA

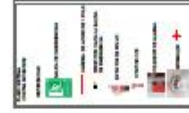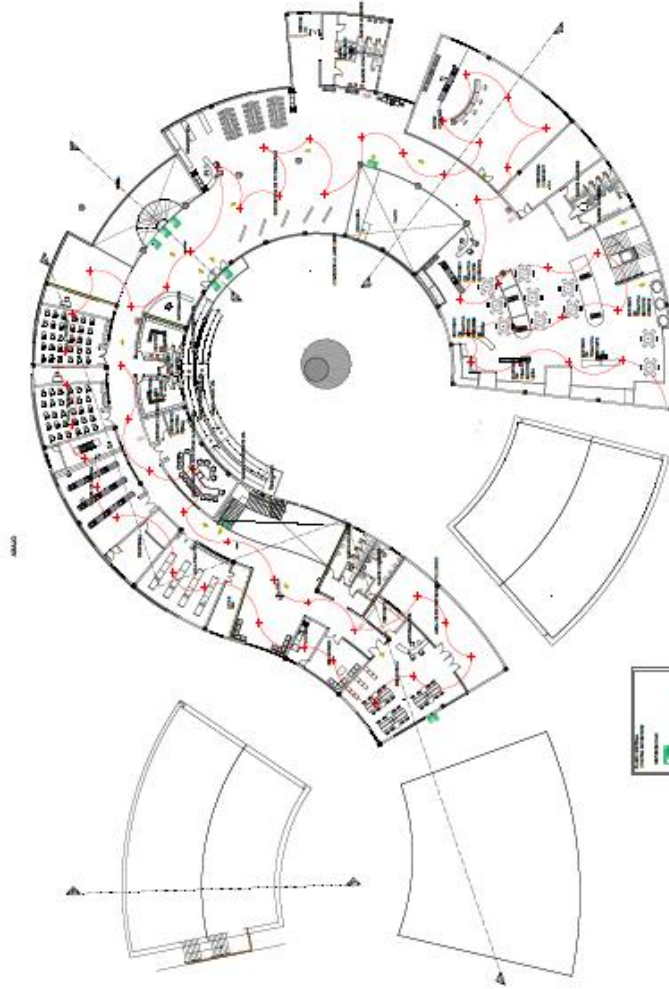


PLANO DE INSTALACIÓN DE SISTEMA CONTRA
INCENDIO PLANTA ALTA

ESQ. 1:100



15. INSTALACIONES ESPECIALES

15.6. INSTALACIÓN DE GAS PLANTA BAJA

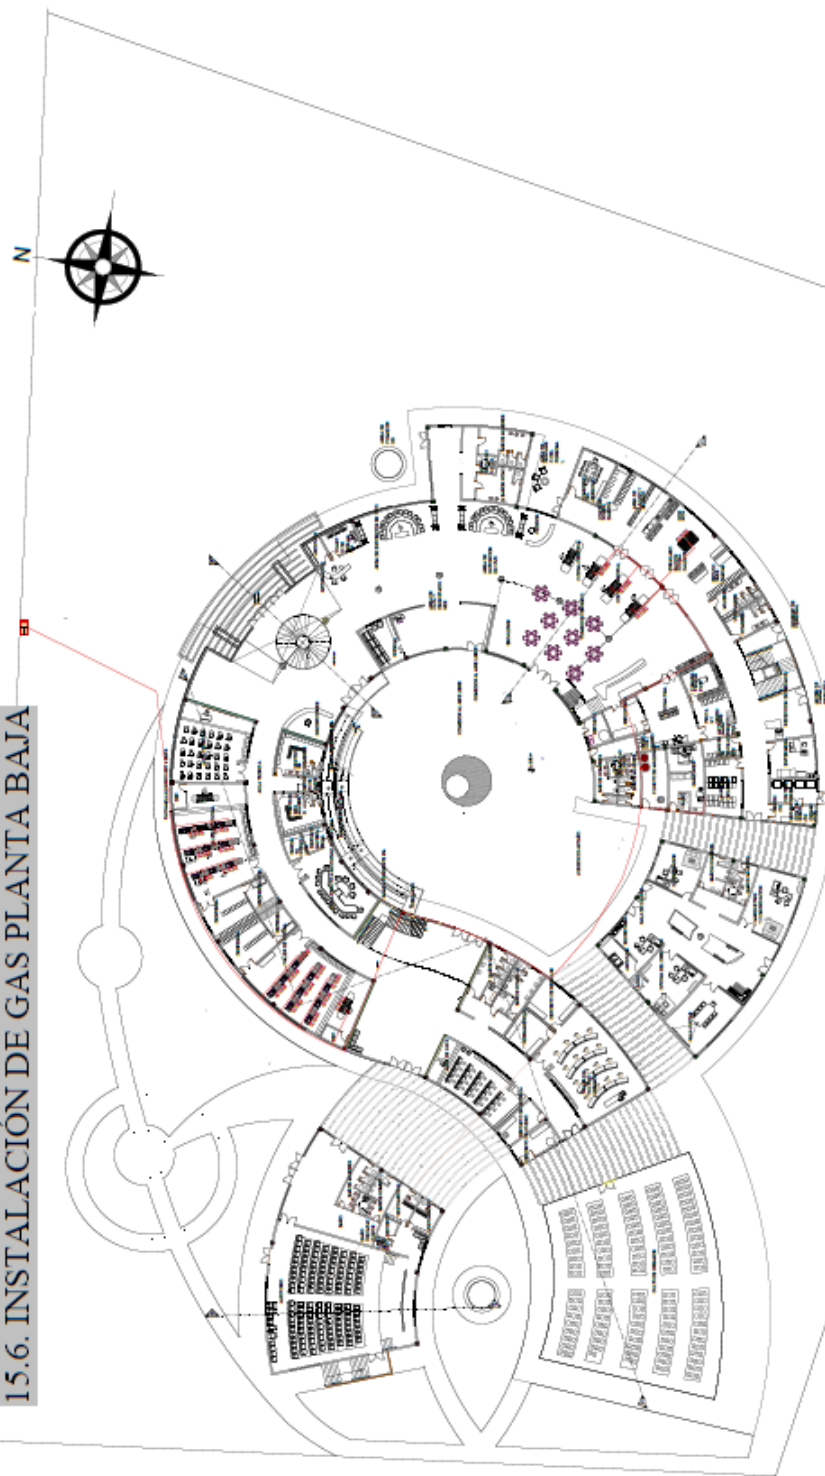

PLANO DE INSTALACIÓN DE GAS PLANTA BAJA

0044 0000


INSTITUTO TÉCNICO DE GASTRONOMÍA
TRADICIONAL PARA LA CIUDAD DE
TARSA
U.A.R.M.A.

