


ANEXO 2:
PRESENTACIÓN GRAFICA



PLANIMETRIA GENERAL DEL PROYECTO -

PLANO AMOBLADO

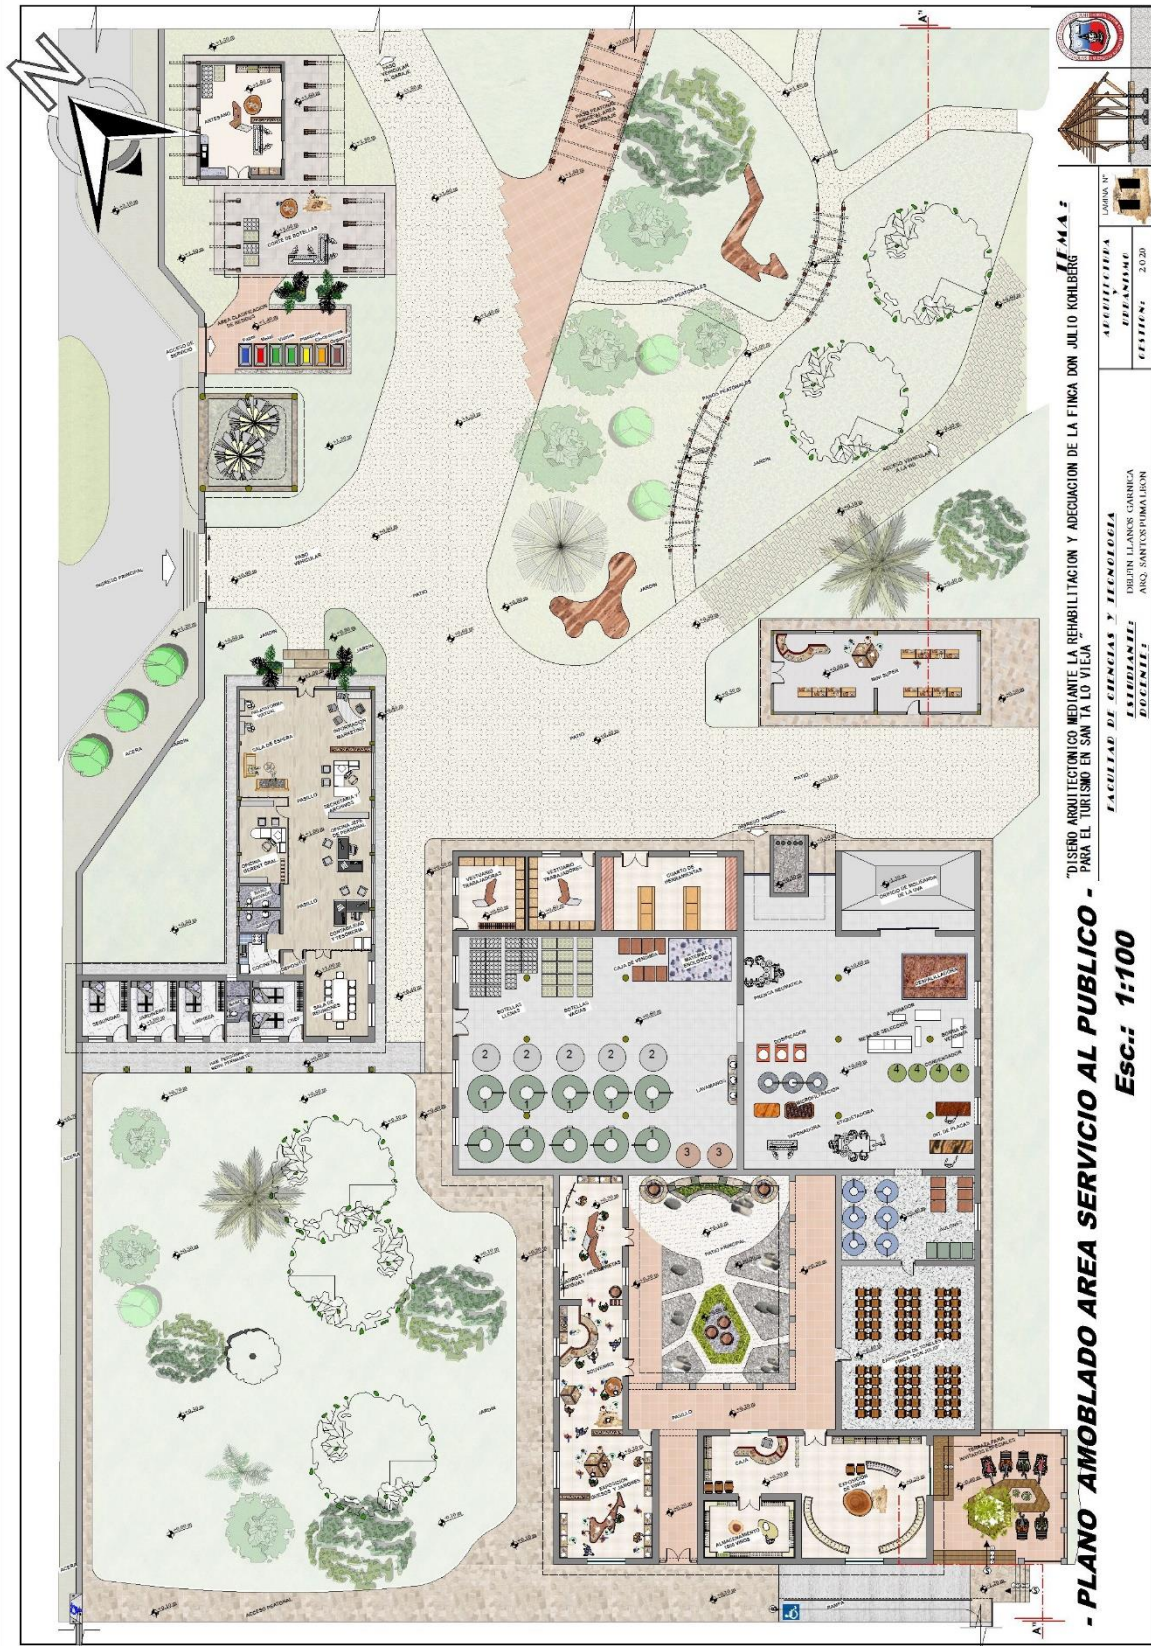


- PLANO AMOBLADO AREA SERVICIO AL PUBLICO -

Esc.: 1:100

FACULTAD DE CIENCIAS Y TECNOLOGIA

2020






- CORTE LONGITUDINAL A-A -



- CORTE TRANSVERSAL B-B -



- FACHADA FRONTAL DE INGRESO PRINCIPAL -

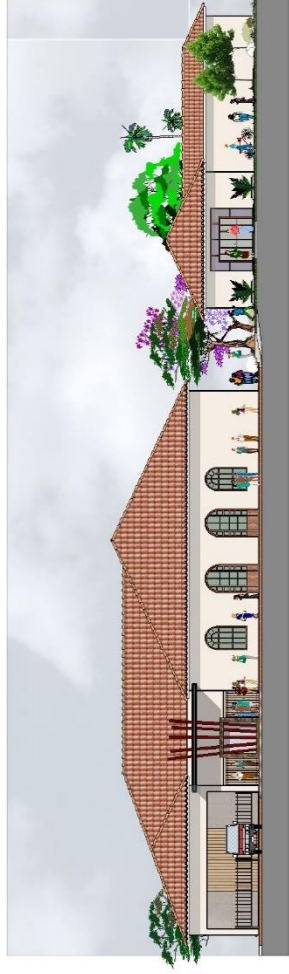

- FACHADA NORTE DEL SECTOR ELABORACION DE VINOS -

PERSPECTIVAS DEL PROYECTO

