

UNIVERSIDAD
AUTÓNOMA JUAN
MISAE SARACHO



FACULTAD DE CIENCIAS Y
TECNOLOGÍA

CARRERA DE
ARQUITECTURA Y
URBANISMO

DISEÑO DE UN
INSTITUTO PARA EL
DESARROLLO DE LAS
ARTES ESCÉNICAS-
TARIJA

SUPERFICIE: 10083.00 M2



PROYECTO DE GRADO
GRUPO 8

DOCENTE:
ARQ. LÓPEZ ÁVILA PEDRO M.

UNIVERSITARIA:
KERI UGARTE MARIA E.


PLANTA BAJA AMOBLADA

ESC: 1;100

FECHA: 29/07/21

LÁMINA:

10.1/23

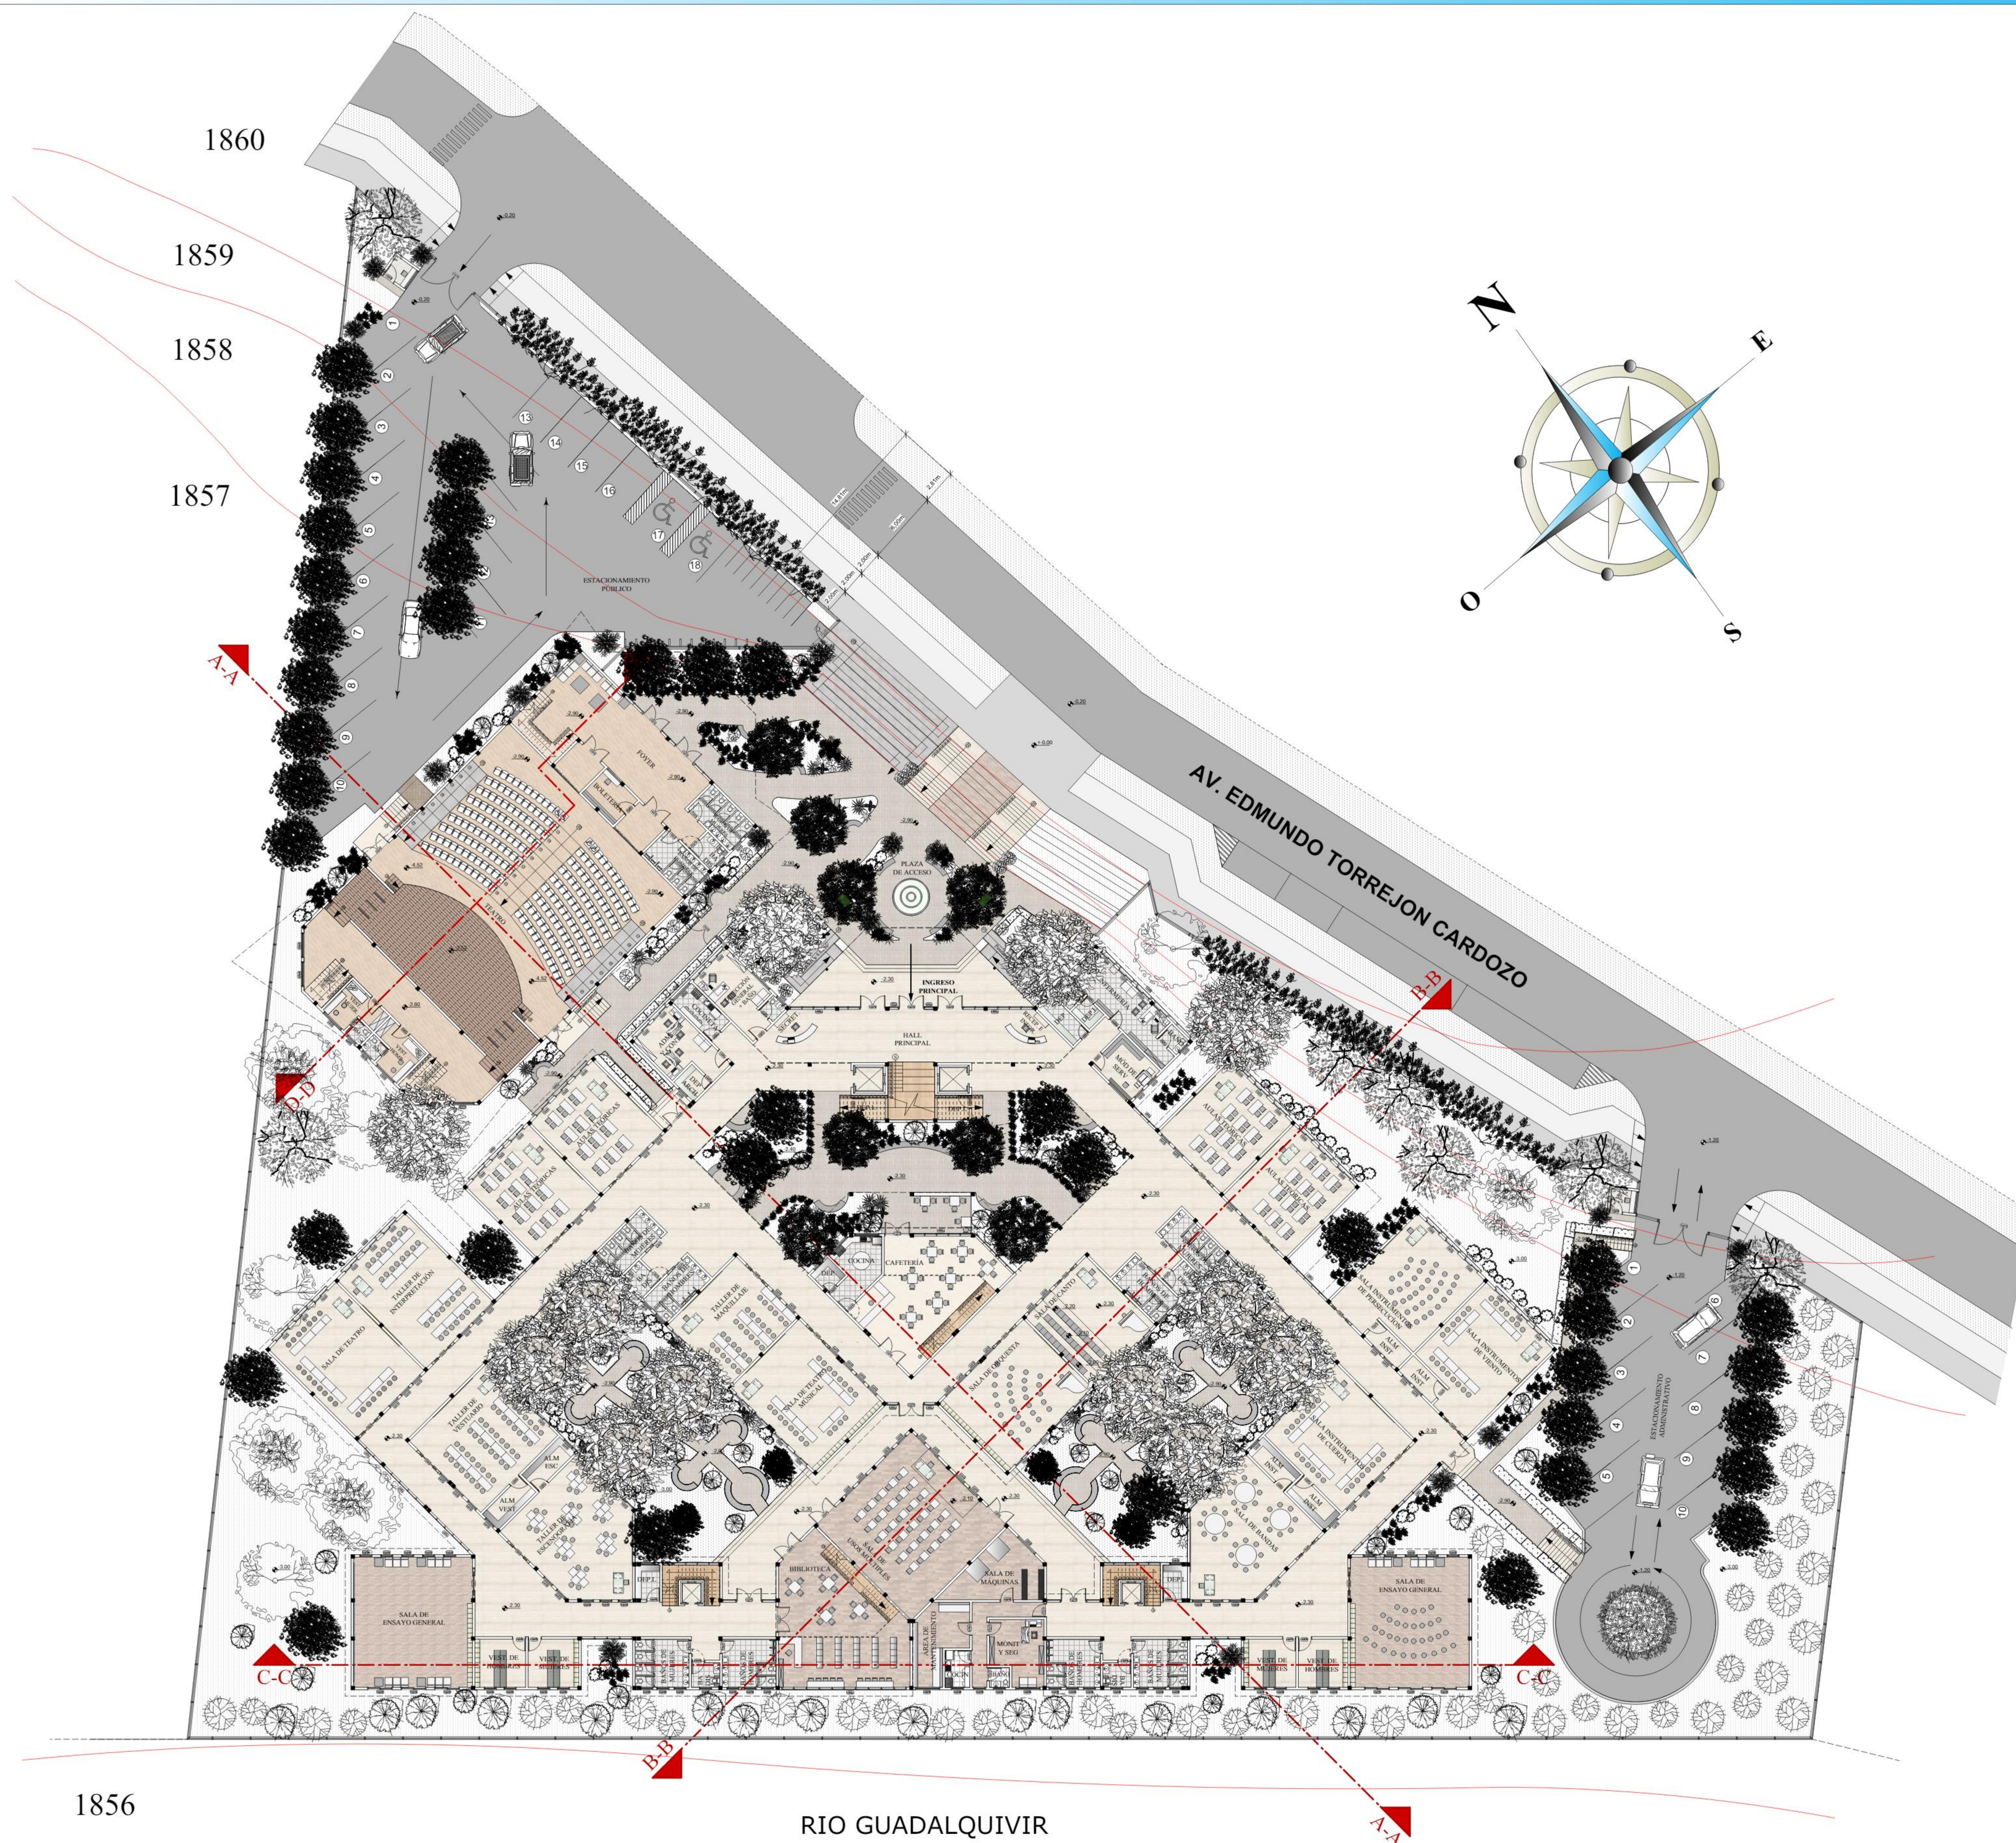

UNIVERSIDAD
AUTÓNOMA JUAN
MISAE SARACHO



FACULTAD DE CIENCIAS Y
TECNOLOGÍA

CARRERA DE
ARQUITECTURA Y
URBANISMO

DISEÑO DE UN
INSTITUTO PARA EL
DESARROLLO DE LAS
ARTES ESCÉNICAS-
TARIJA

SUPERFICIE: 10083.00 M2



PROYECTO DE GRADO
GRUPO 8

DOCENTE:
ARQ. LÓPEZ ÁVILA PEDRO M.


UNIVERSITARIA:
KERI UGARTE MARIA E.

PLANTA BAJA AMOBLADA

ESC: 1;100

FECHA: 29/07/2021

LÁMINA:
10.2/23

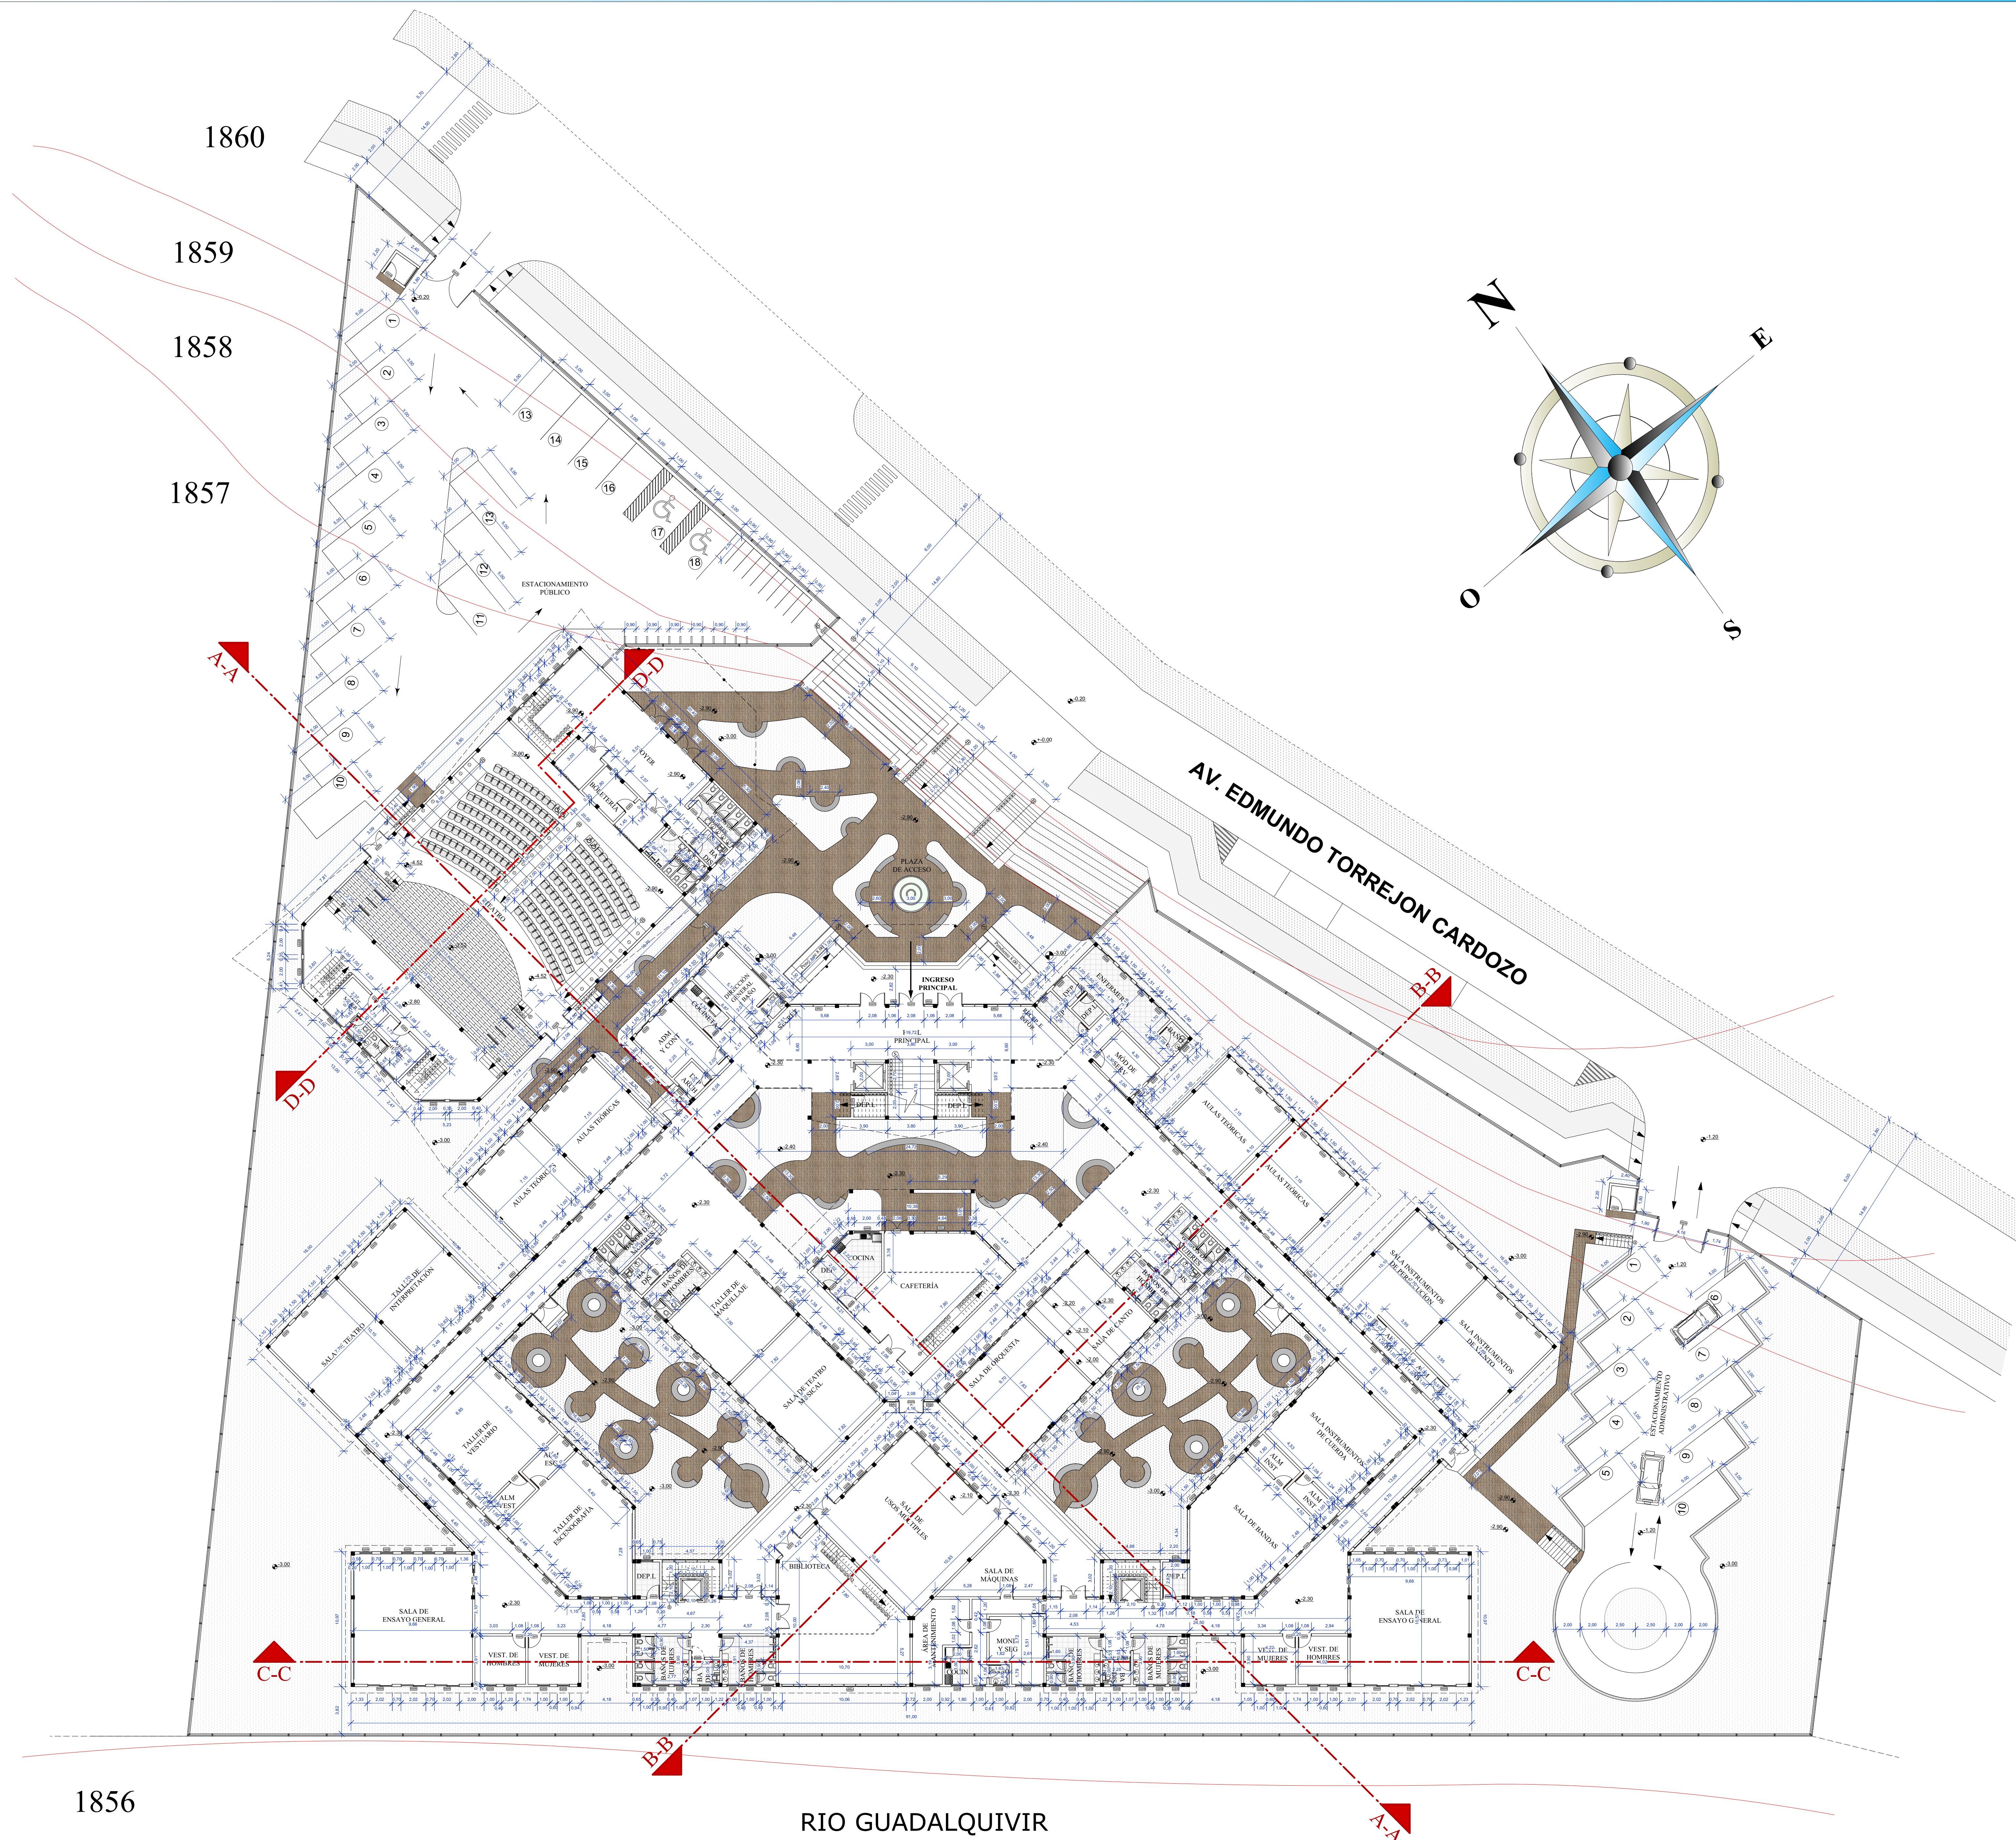

UNIVERSIDAD
AUTÓNOMA JUAN
MISAE SARACHO




FACULTAD DE CIENCIAS Y
TECNOLOGÍA

CARRERA DE
ARQUITECTURA Y
URBANISMO

DISEÑO DE UN
INSTITUTO PARA EL
DESARROLLO DE LAS
ARTES ESCÉNICAS-
TARIJA

SUPERFICIE: 10083.00 M2

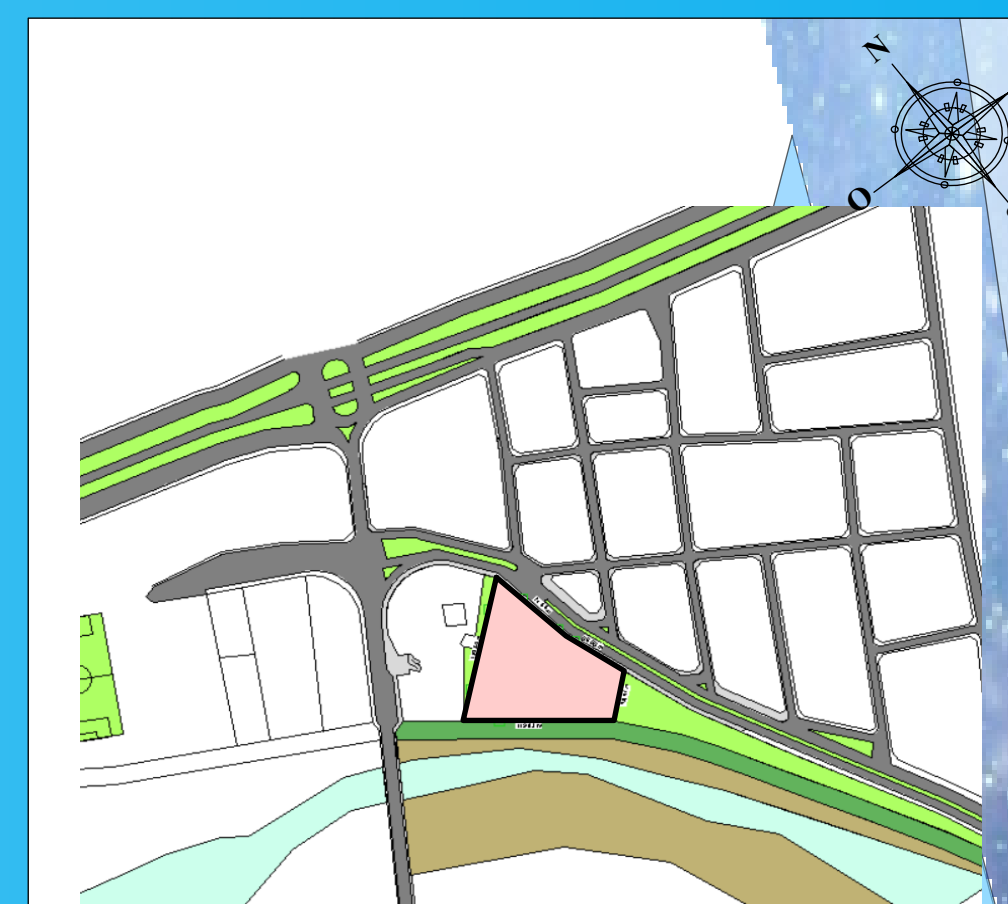

PROYECTO DE GRADO
GRUPO 8

DOCENTE:
ARQ. LÓPEZ ÁVILA PEDRO M.


UNIVERSITARIA:
KERI UGARTE MARIA E.

PLANTA ALTA
AMOBLAGADA

ESC: 1:100

FECHA: 29/07/2021

LÁMINA:
10.3/23

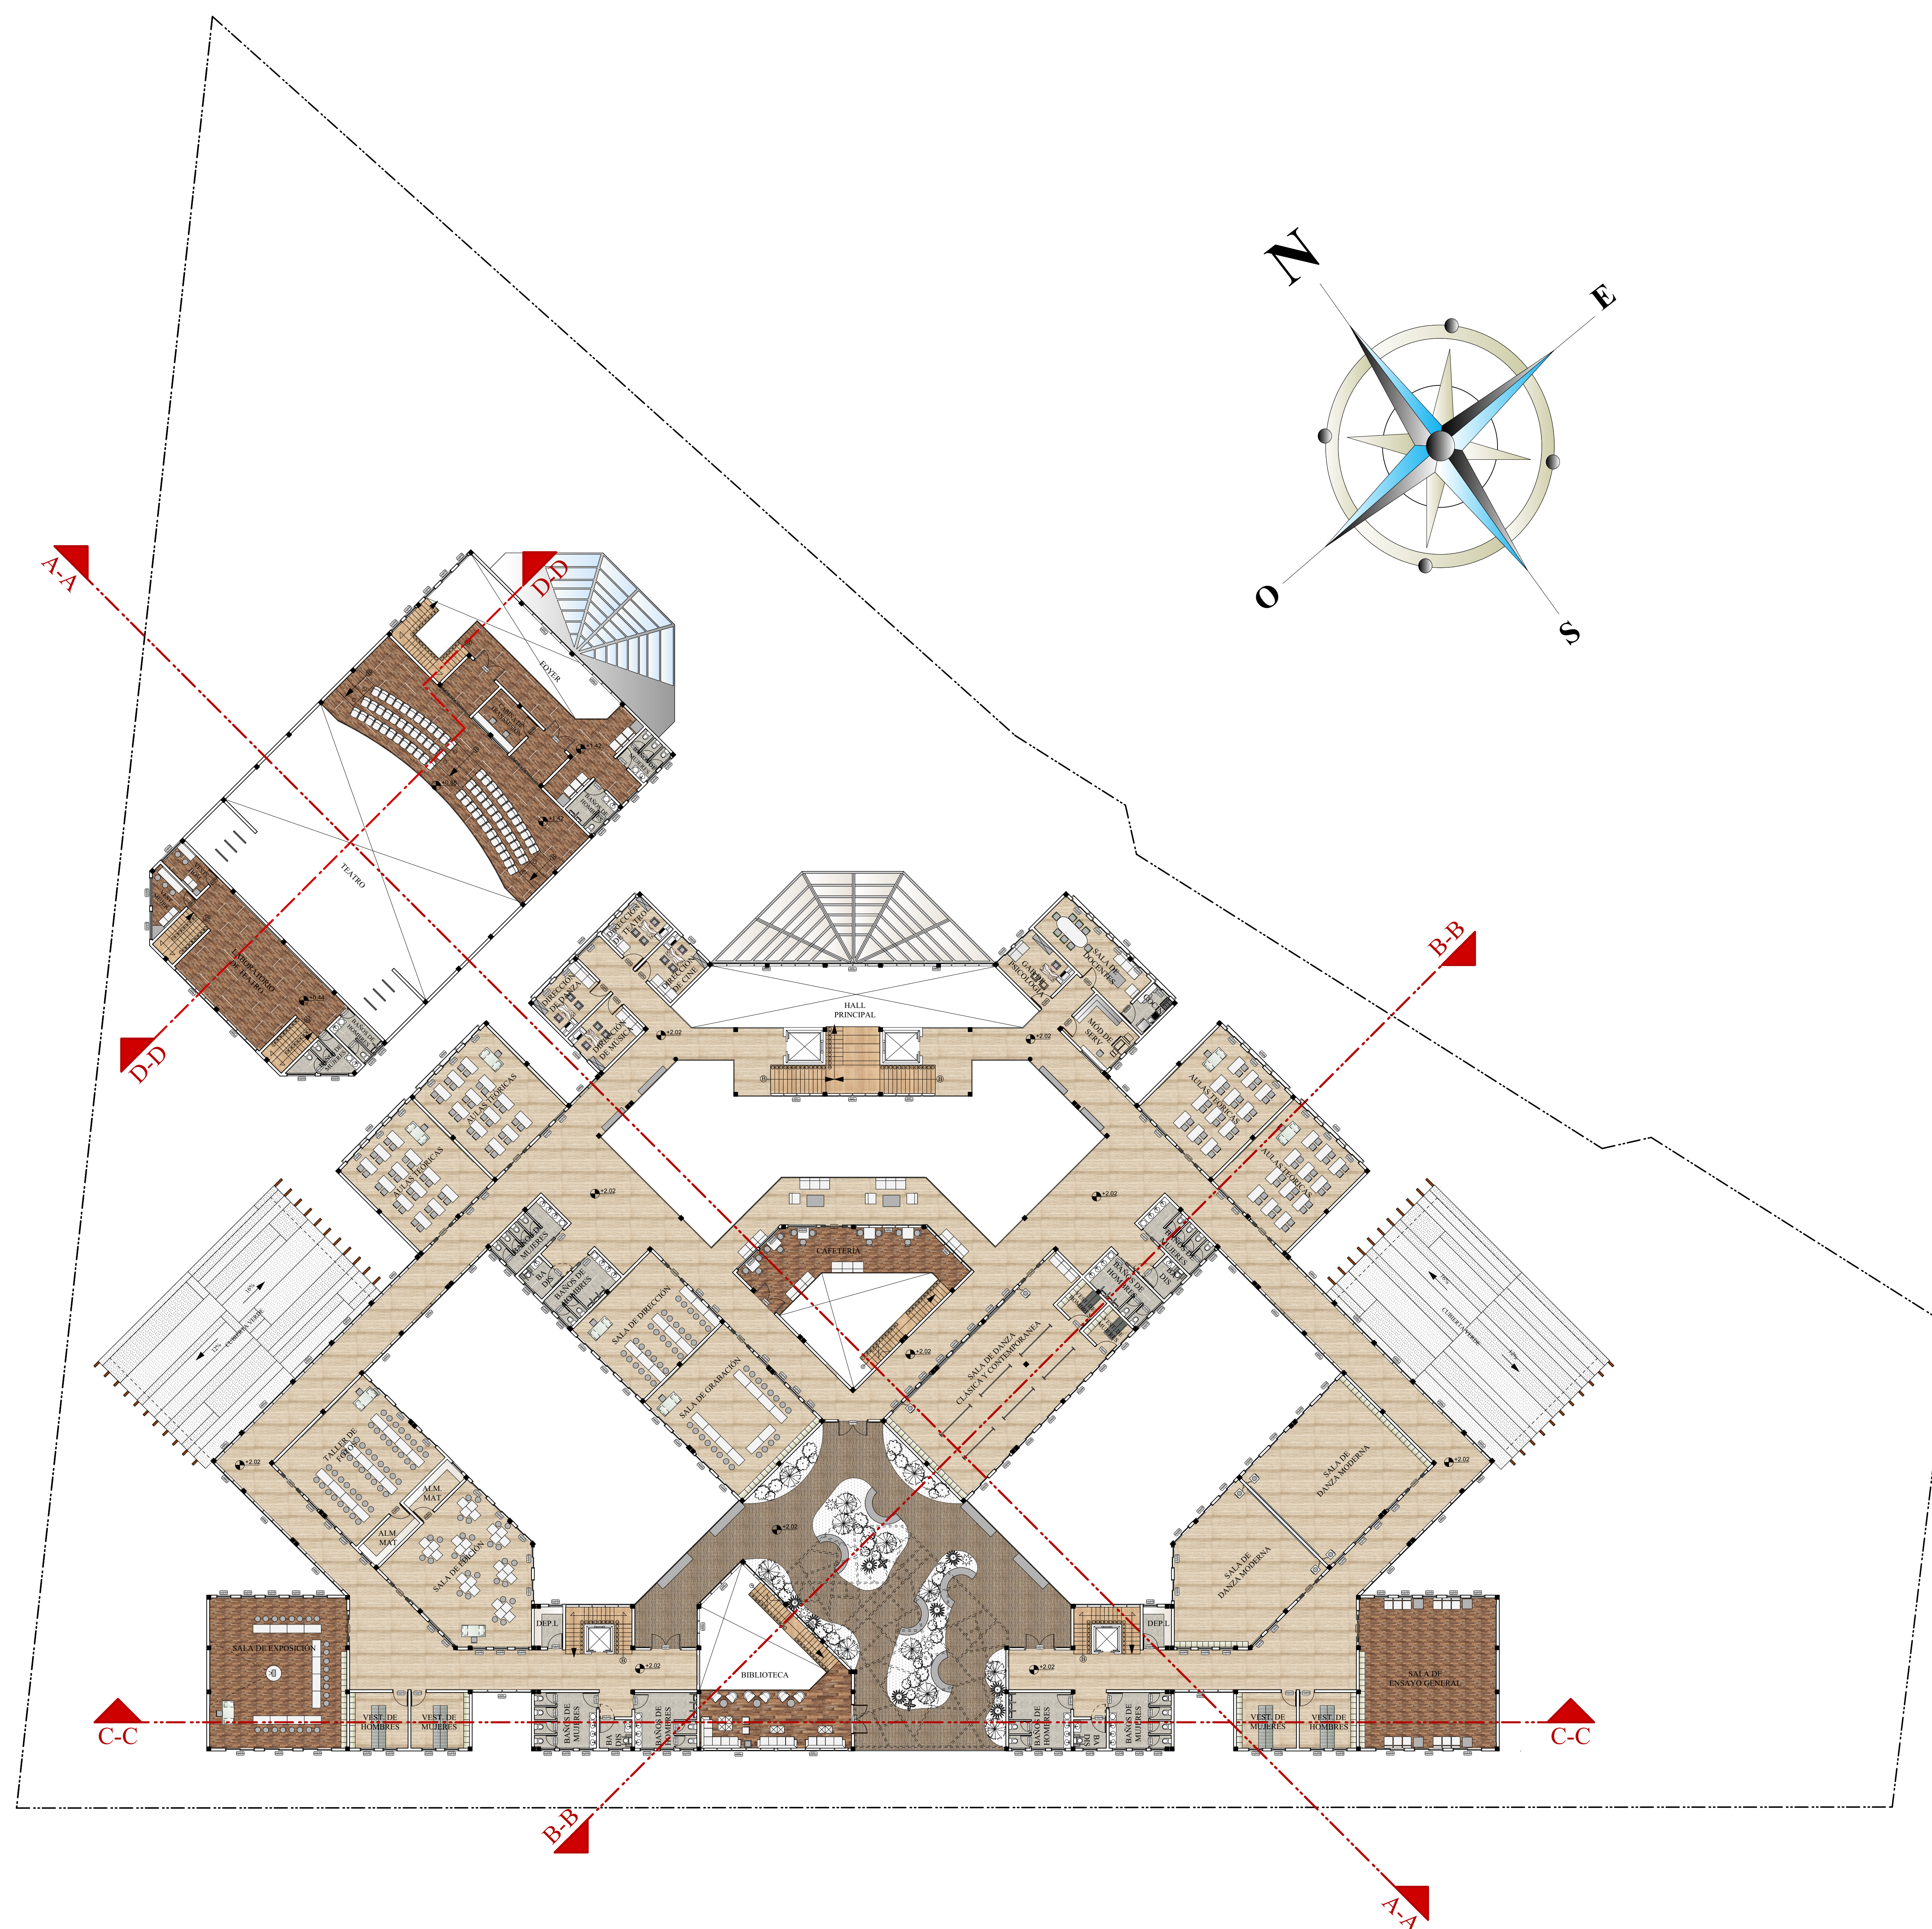

UNIVERSIDAD
AUTÓNOMA JUAN
MISAE SARACHO



FACULTAD DE CIENCIAS Y
TECNOLOGÍA

CARRERA DE
ARQUITECTURA Y
URBANISMO

DISEÑO DE UN
INSTITUTO PARA EL
DESARROLLO DE LAS
ARTES ESCÉNICAS-
TARIJA

SUPERFICIE: 10083.00 M2



PROYECTO DE GRADO
GRUPO 8

DOCENTE:
ARQ. LÓPEZ ÁVILA PEDRO M.

UNIVERSITARIA:
KERI UGARTE MARIA E.

PLANTA ALTA ACOTADA

ESC: 1;100

FECHA: 29/07/21

LÁMINA:
10.4/23

