
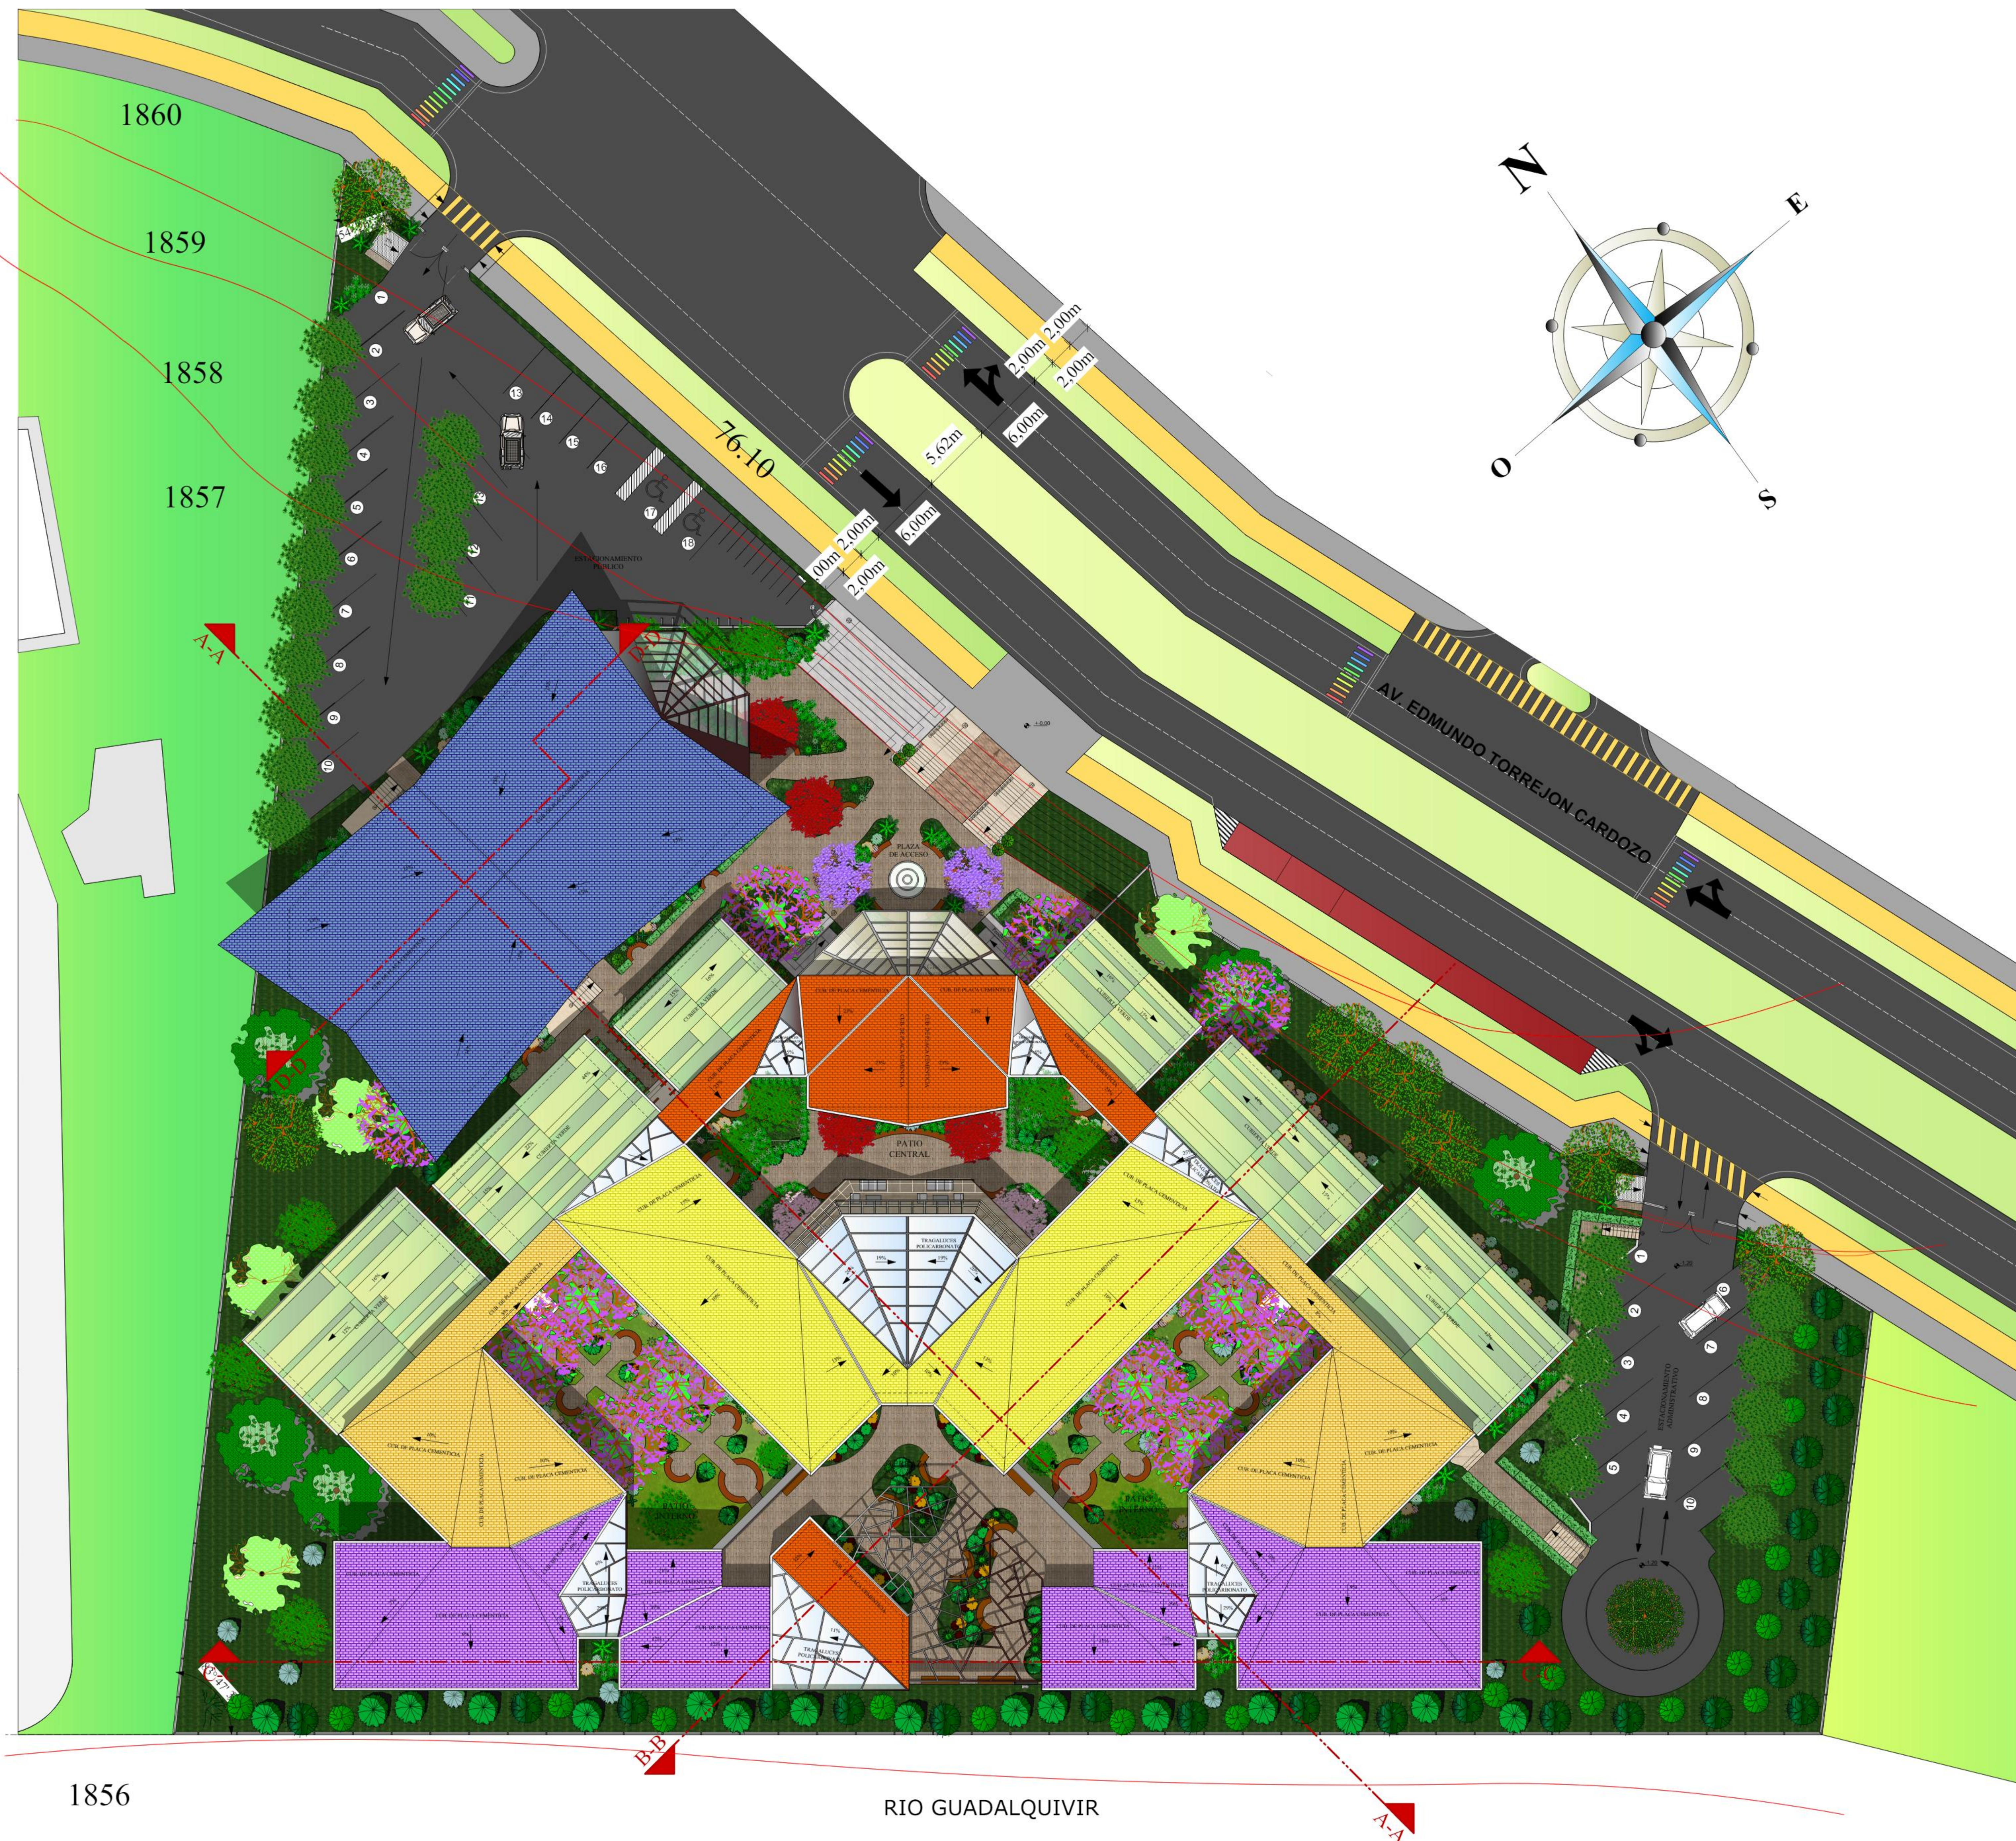


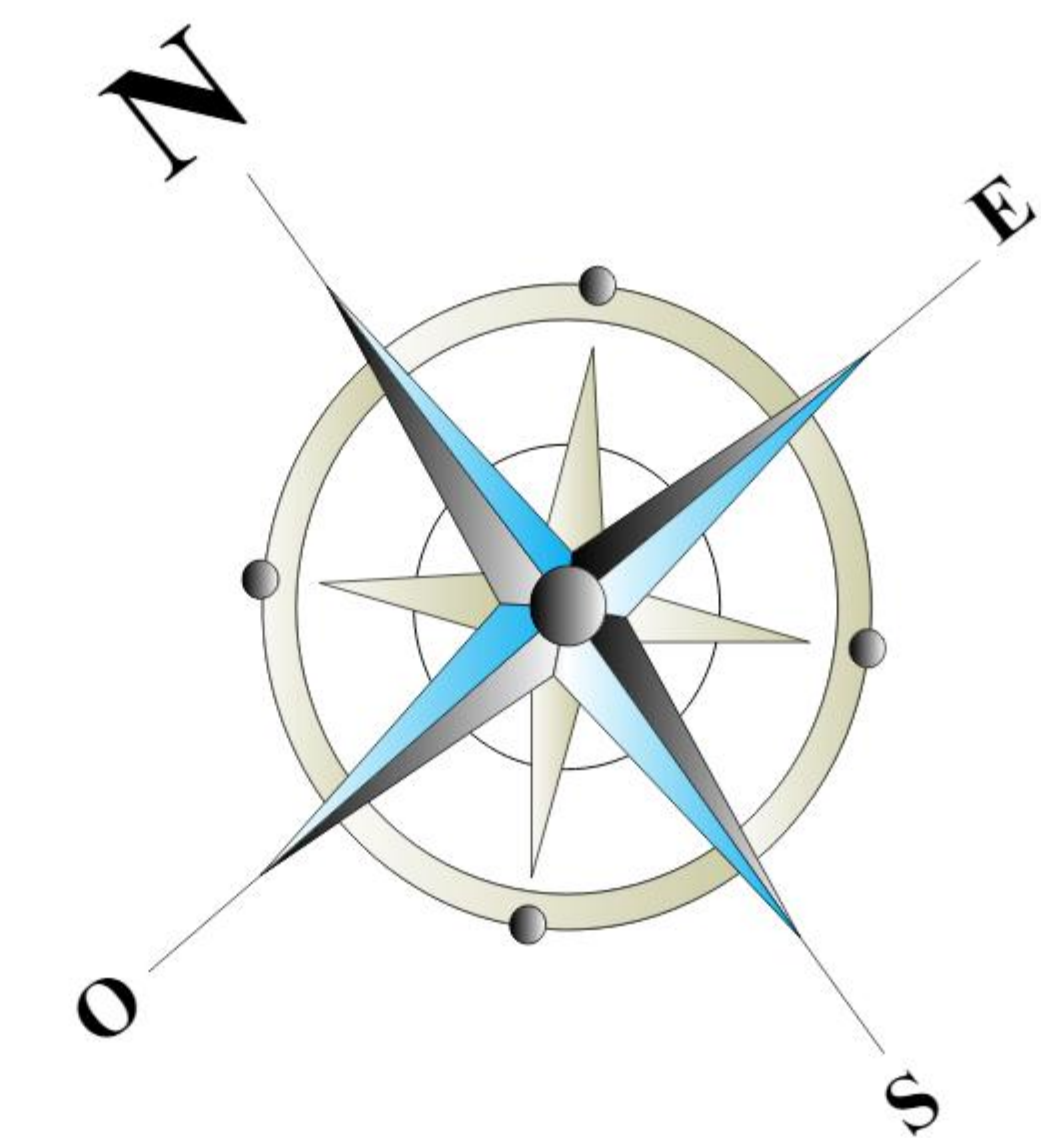

CARRERA DE ARQUITECTURA Y URBANISMO

SUPERFICIE: 10083.00 M2



LÁMINA:
10.6/23



UNIVERSIDAD
AUTÓNOMA JUAN
MISAE SARACHO



FACULTAD DE CIENCIAS Y
TECNOLOGÍA

CARRERA DE
ARQUITECTURA Y
URBANISMO

DISEÑO DE UN
INSTITUTO PARA EL
DESARROLLO DE LAS
ARTES ESCÉNICAS-
TARIJA

SUPERFICIE: 10083.00 M2



PROYECTO DE GRADO
GRUPO 8

DOCENTE:
ARQ. LÓPEZ ÁVILA PEDRO M.

UNIVERSITARIA:
KERI UGARTE MARIA E.

PLANO DE FACHADAS I


ESC: 1:00

FECHA: 29/07/2021

LÁMINA:
10.7.1/23



FACHADA POSTERIOR
ESC: 1:100

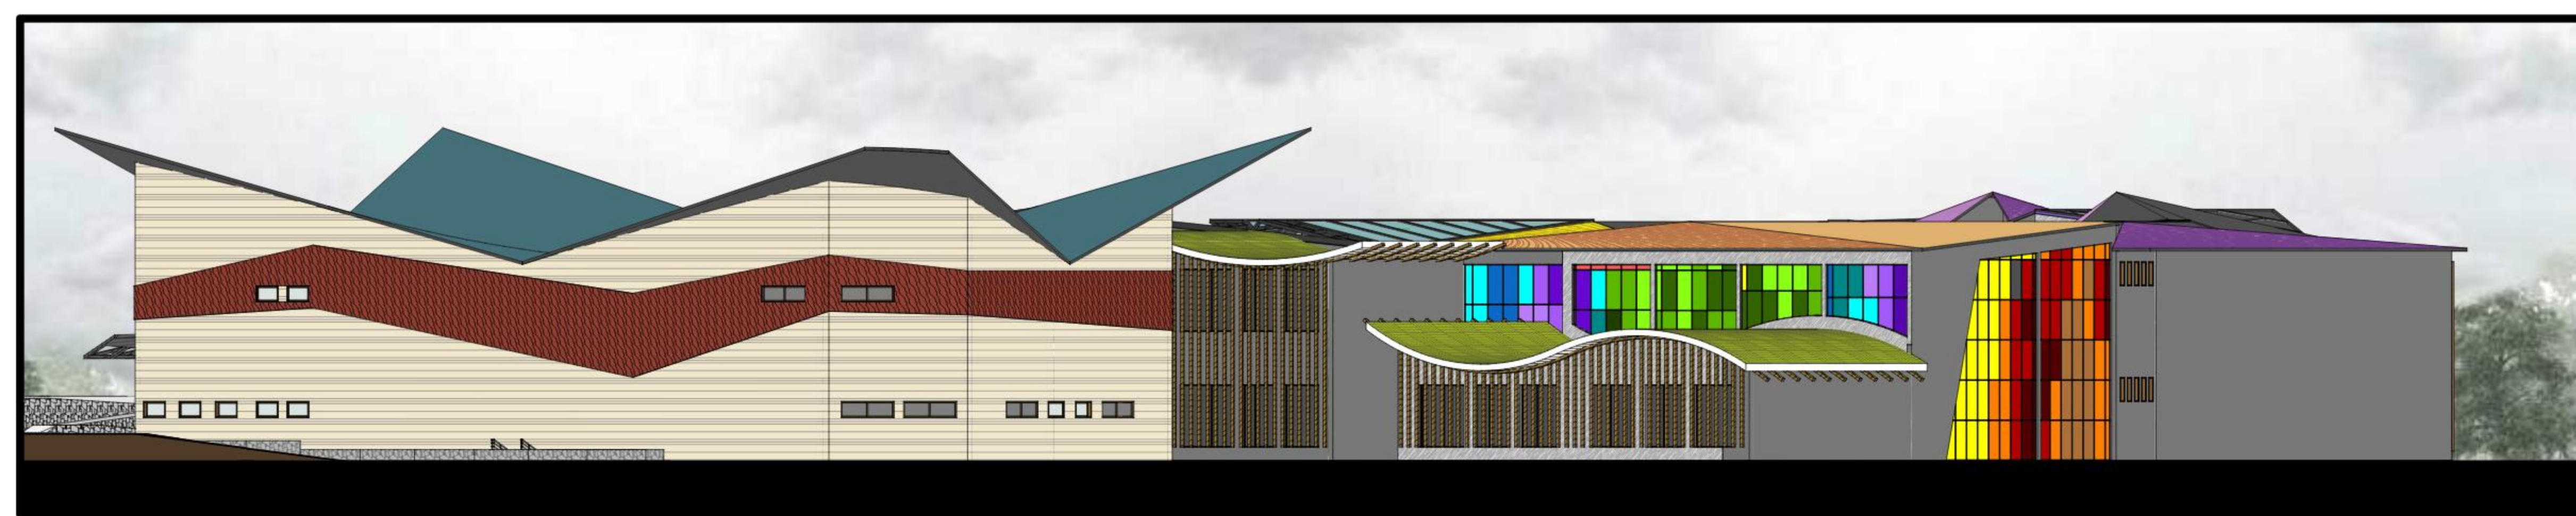

FACHADA LATERAL IZQUIERDA
ESC: 1:100

UNIVERSIDAD
AUTÓNOMA JUAN
MISAE SARACHO



FACULTAD DE CIENCIAS Y
TECNOLOGÍA

CARRERA DE
ARQUITECTURA Y
URBANISMO

DISEÑO DE UN
INSTITUTO PARA EL
DESARROLLO DE LAS
ARTES ESCÉNICAS-
TARIJA

SUPERFICIE: 10083.00 M2



PROYECTO DE GRADO
GRUPO 8

DOCENTE:
ARQ. LÓPEZ ÁVILA PEDRO M.


UNIVERSITARIA:
KERI UGARTE MARIA E.

PLANO DE FACHADAS II

ESC: 1:00

FECHA: 29/07/2021

LÁMINA:
10.7.2/23

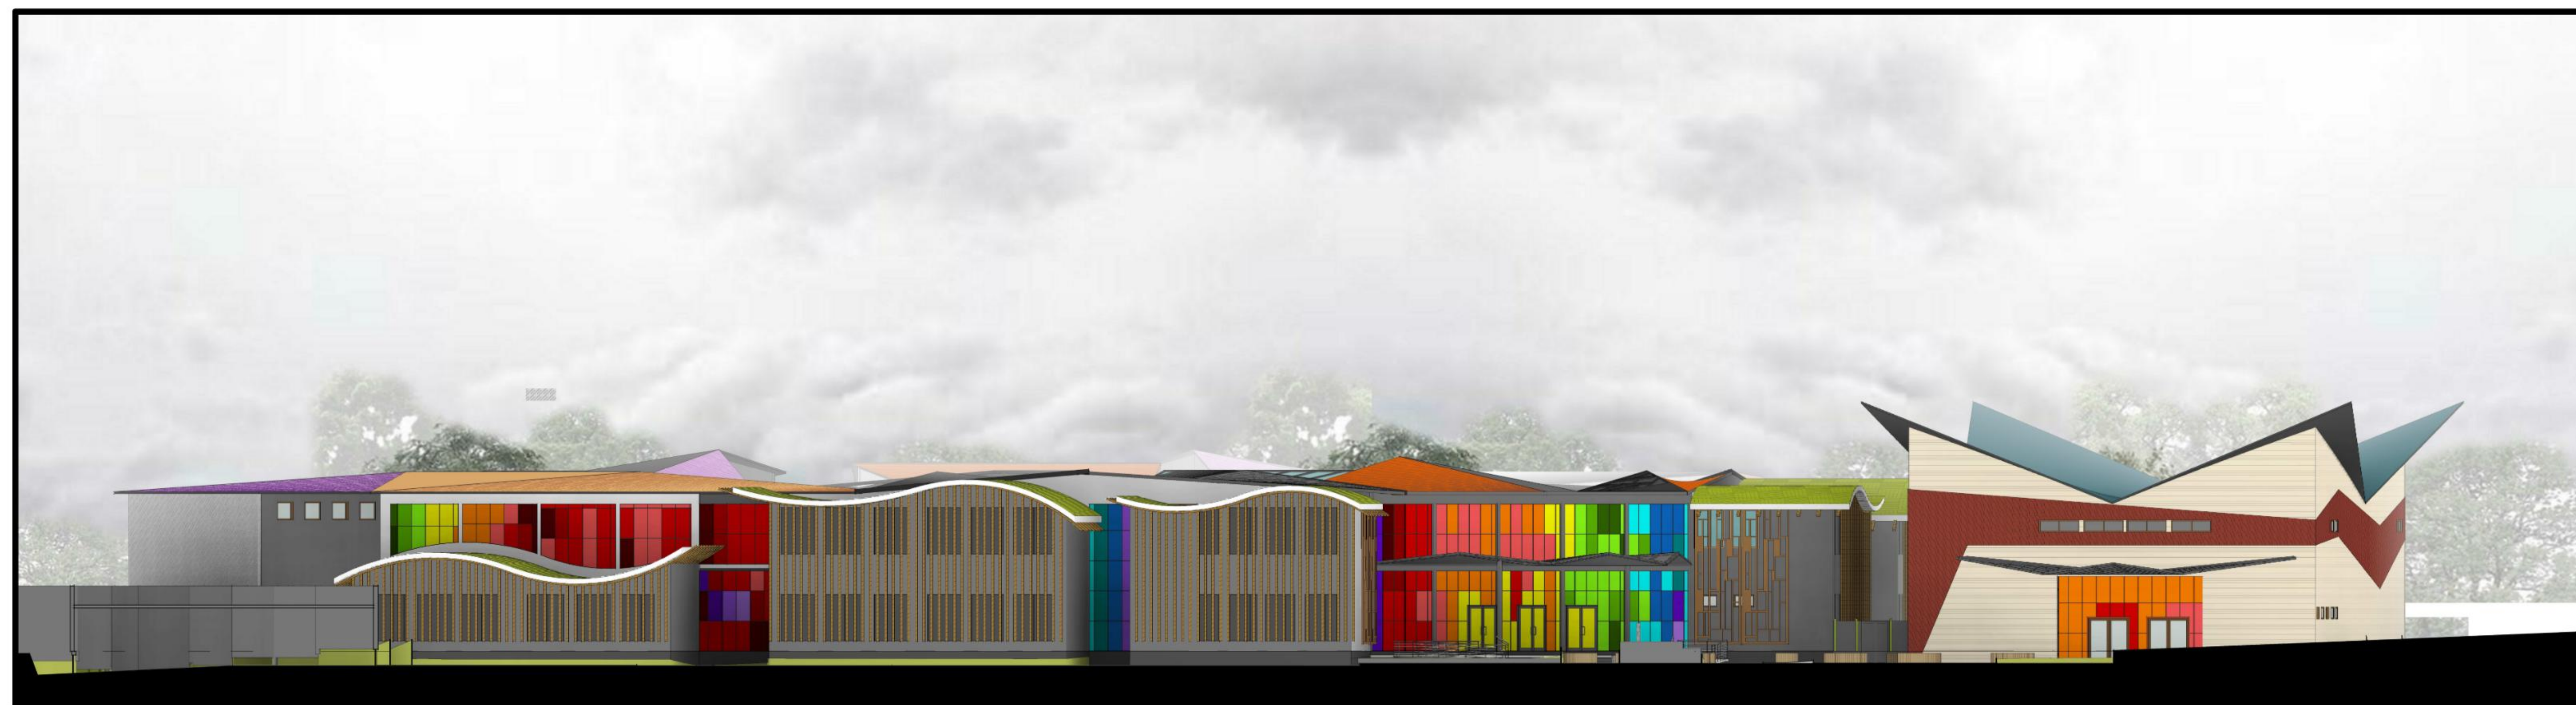

FACHADA PRINCIPAL
ESC: 1:100



FACHADA LATERAL DERECHA
ESC: 1:100



UNIVERSIDAD
AUTÓNOMA JUAN
MISAE SARACHO



FACULTAD DE CIENCIAS Y
TECNOLOGÍA

CARRERA DE
ARQUITECTURA Y
URBANISMO

DISEÑO DE UN
INSTITUTO PARA EL
DESARROLLO DE LAS
ARTES ESCÉNICAS-
TARIJA

SUPERFICIE: 10083.00 M2



PROYECTO DE GRADO
GRUPO 8

DOCENTE:
ARQ. LÓPEZ ÁVILA PEDRO M.

UNIVERSITARIA:
KERI UGARTE MARIA E.

PLANO DE PERSPECTIVAS

ESC:

FECHA: 29/07/2021

LÁMINA:

11/23

