

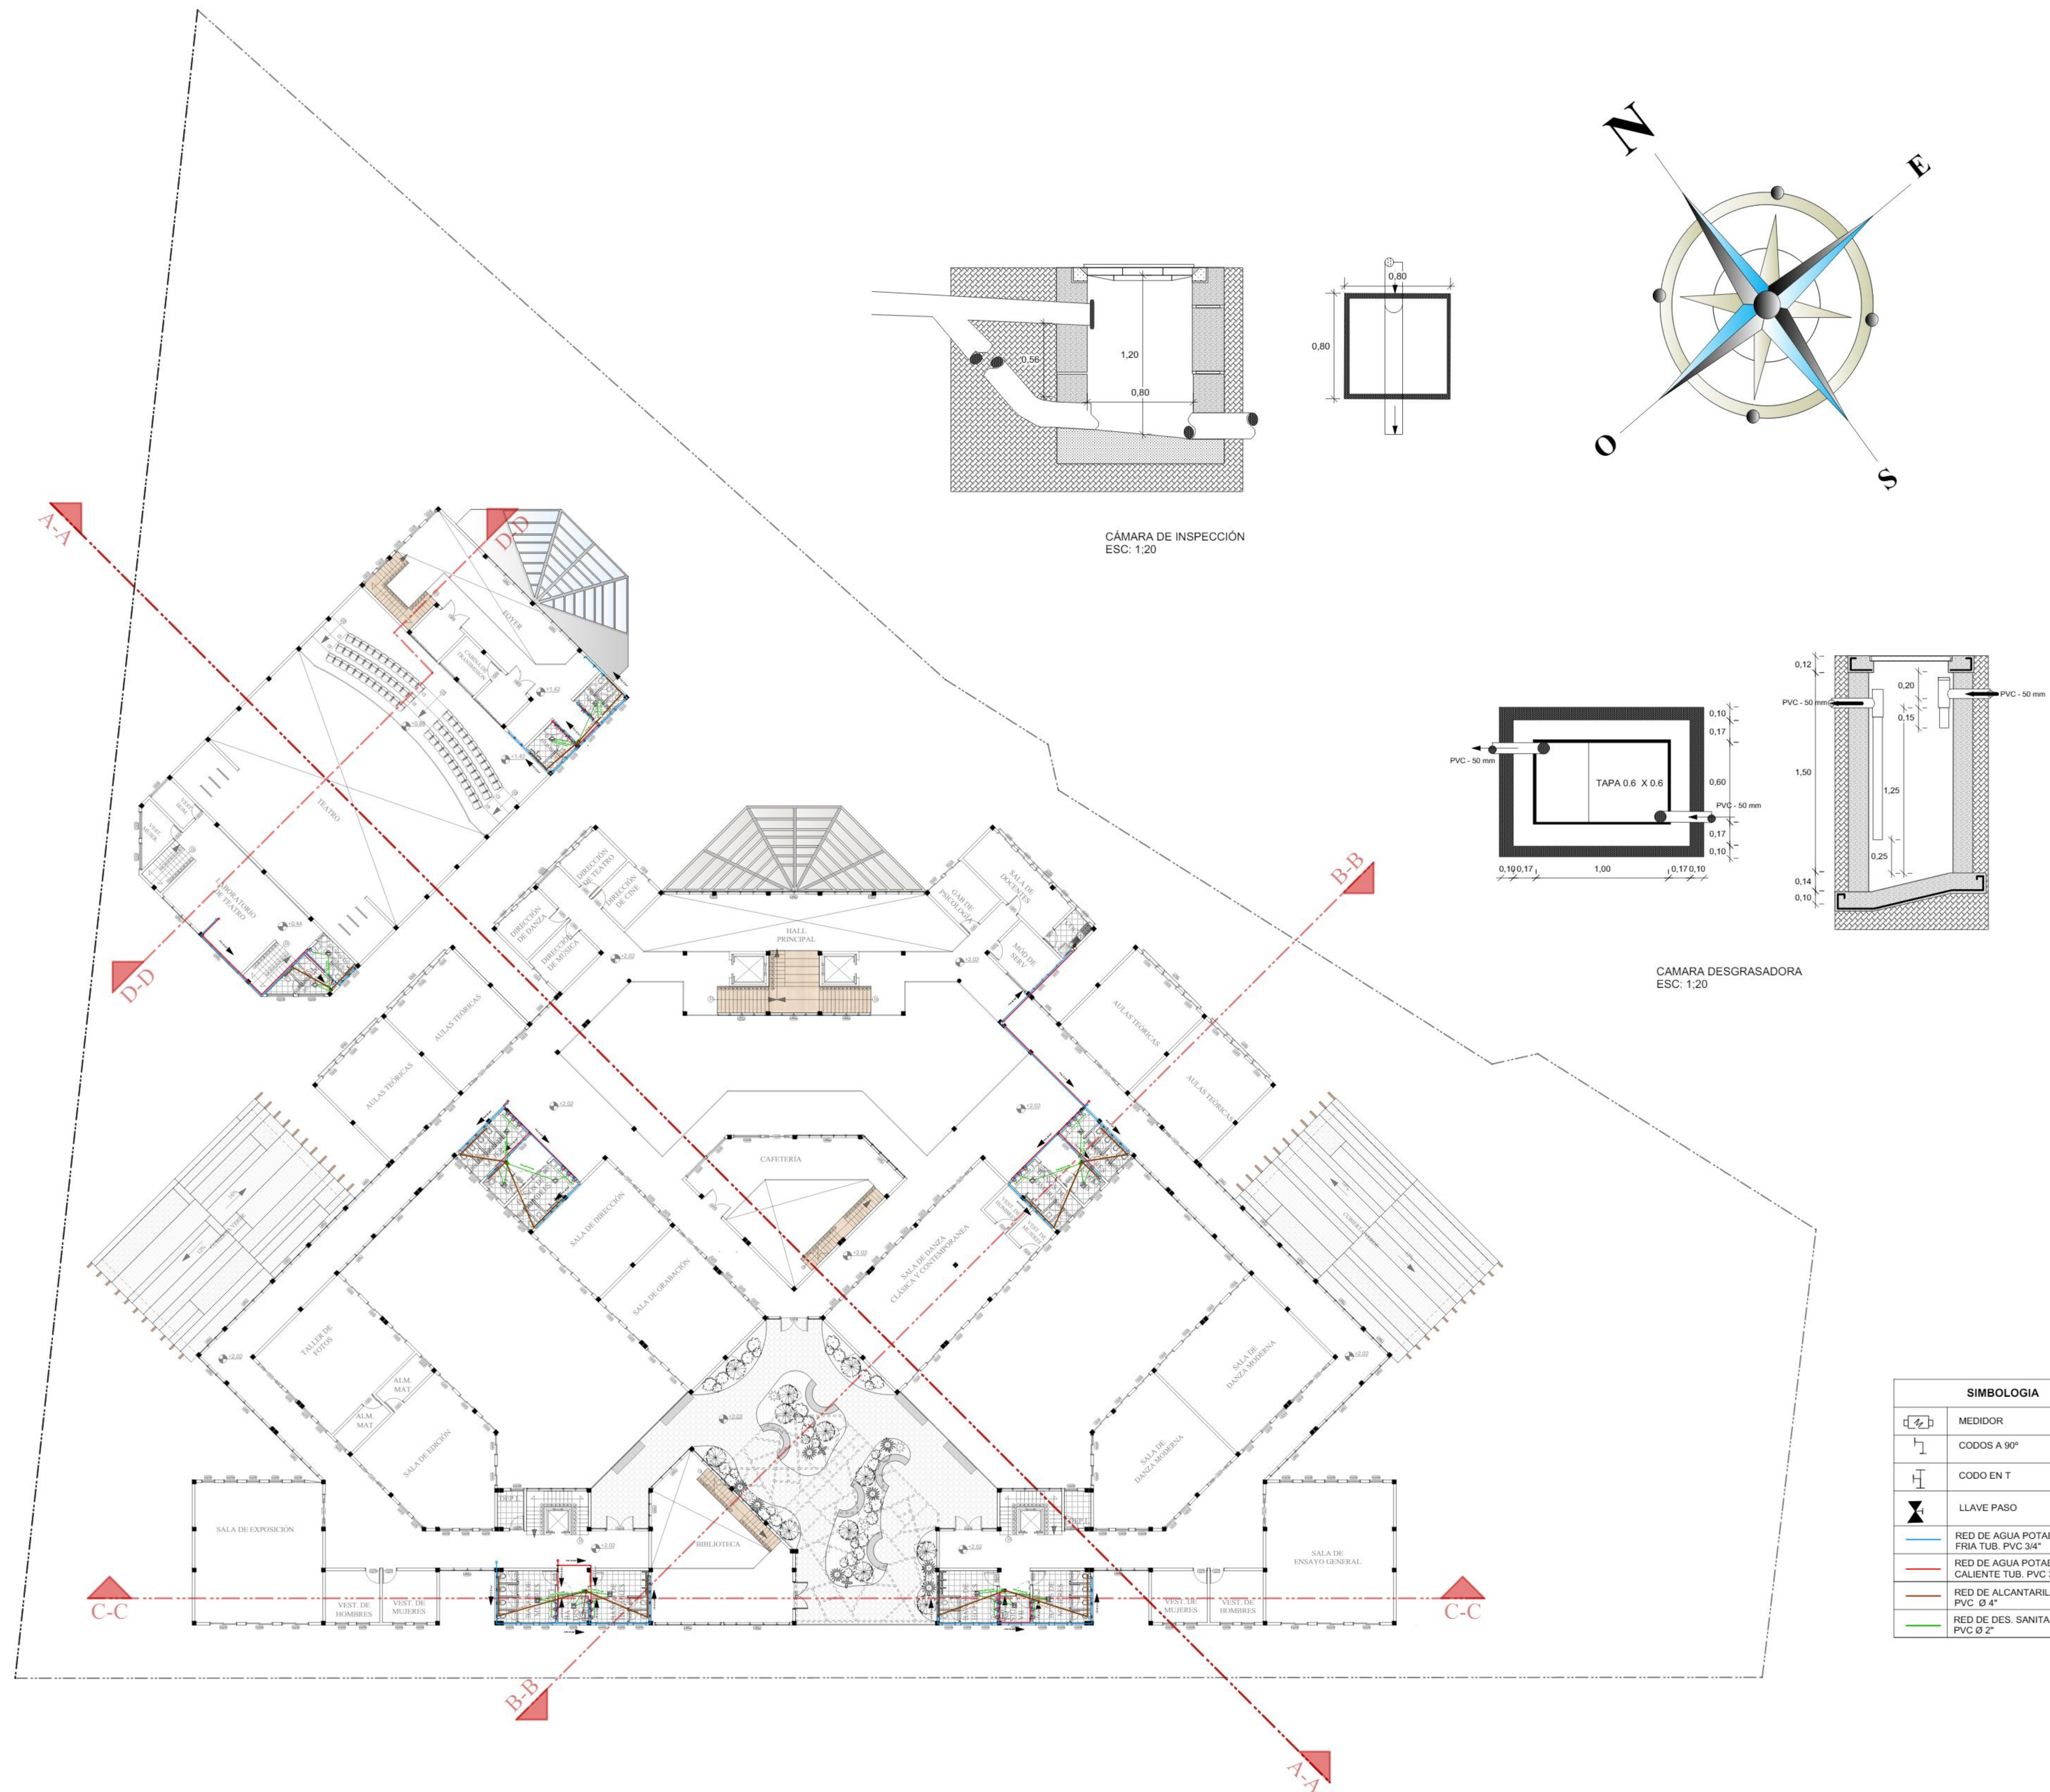
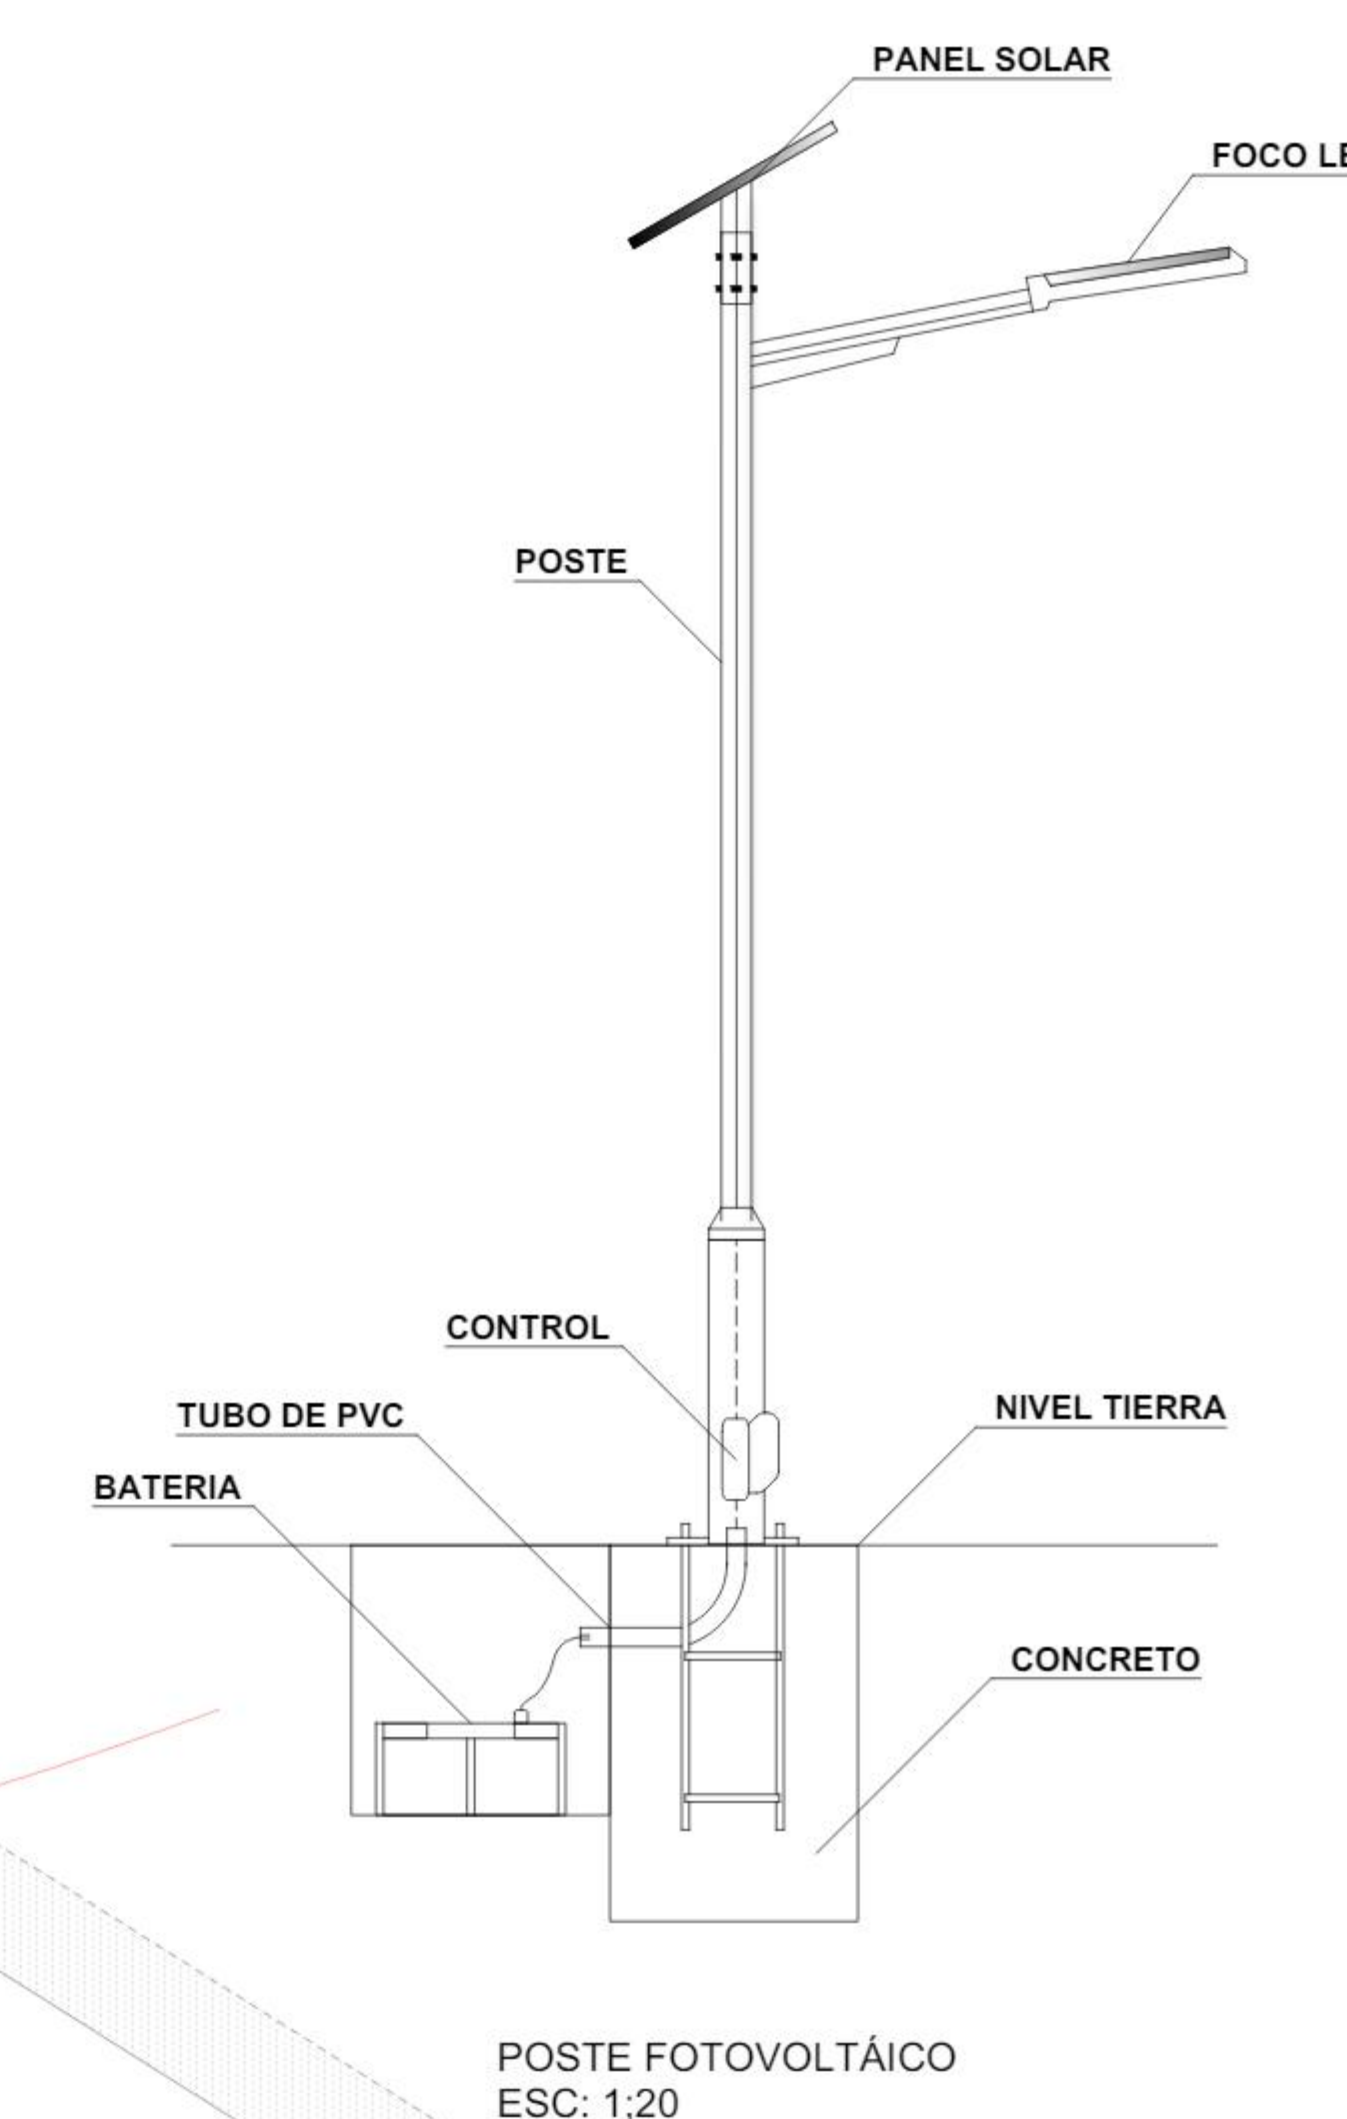


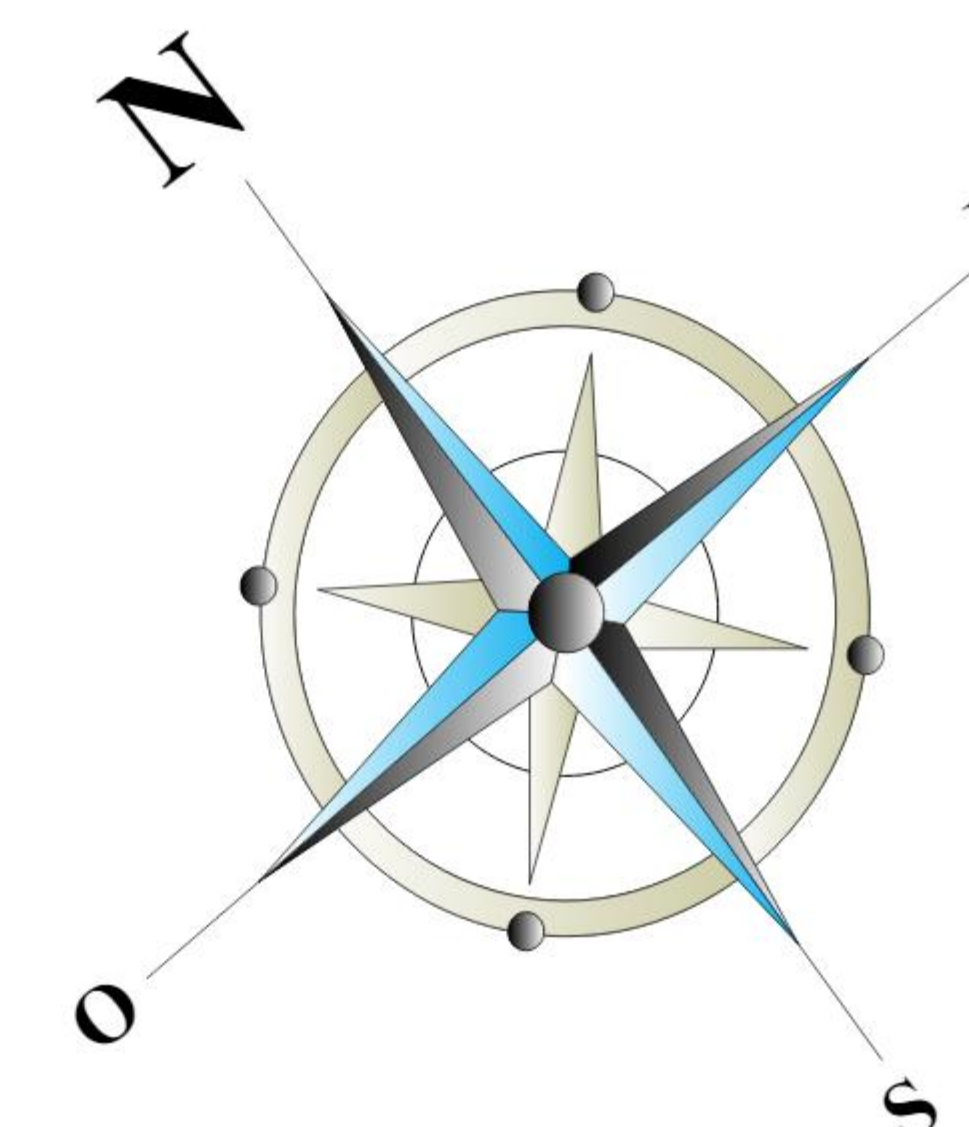

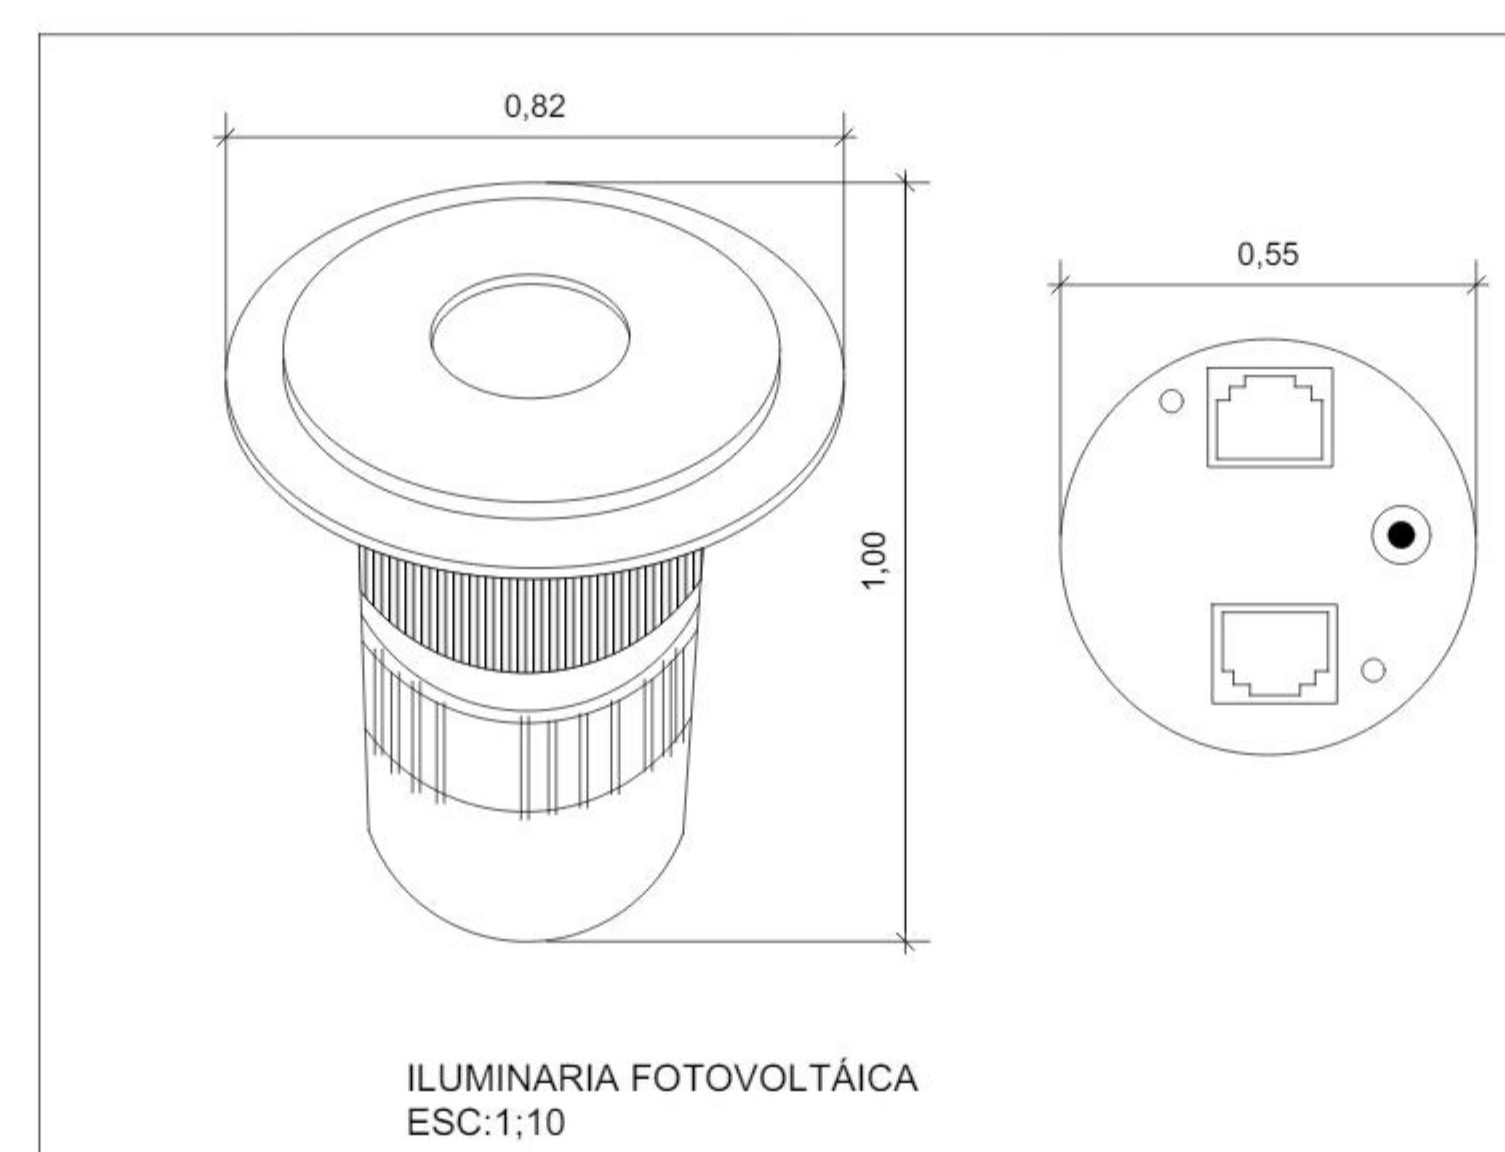

CUADRO DE REFERENCIA	
	MEDIDOR
	FOCO LED (570)
	ENCHUFES (267)
	INTERRUPTORES
	CAJA DE ELECTRICIDAD
	CAJA DE ENCHUFES
	FAROL SOLAR LED (52)
	FOCO SOLAR LED (460)

1860
1859
1858
1857
1856

RIO GUADALQUIVIR

AV. EDMUNDO TORREJON CARDOZO




A-A

D-D


B-B

C-C

A-A

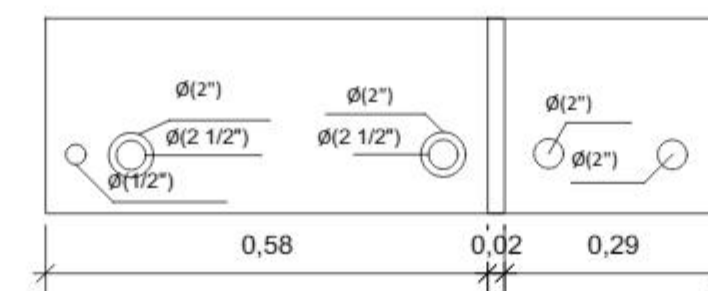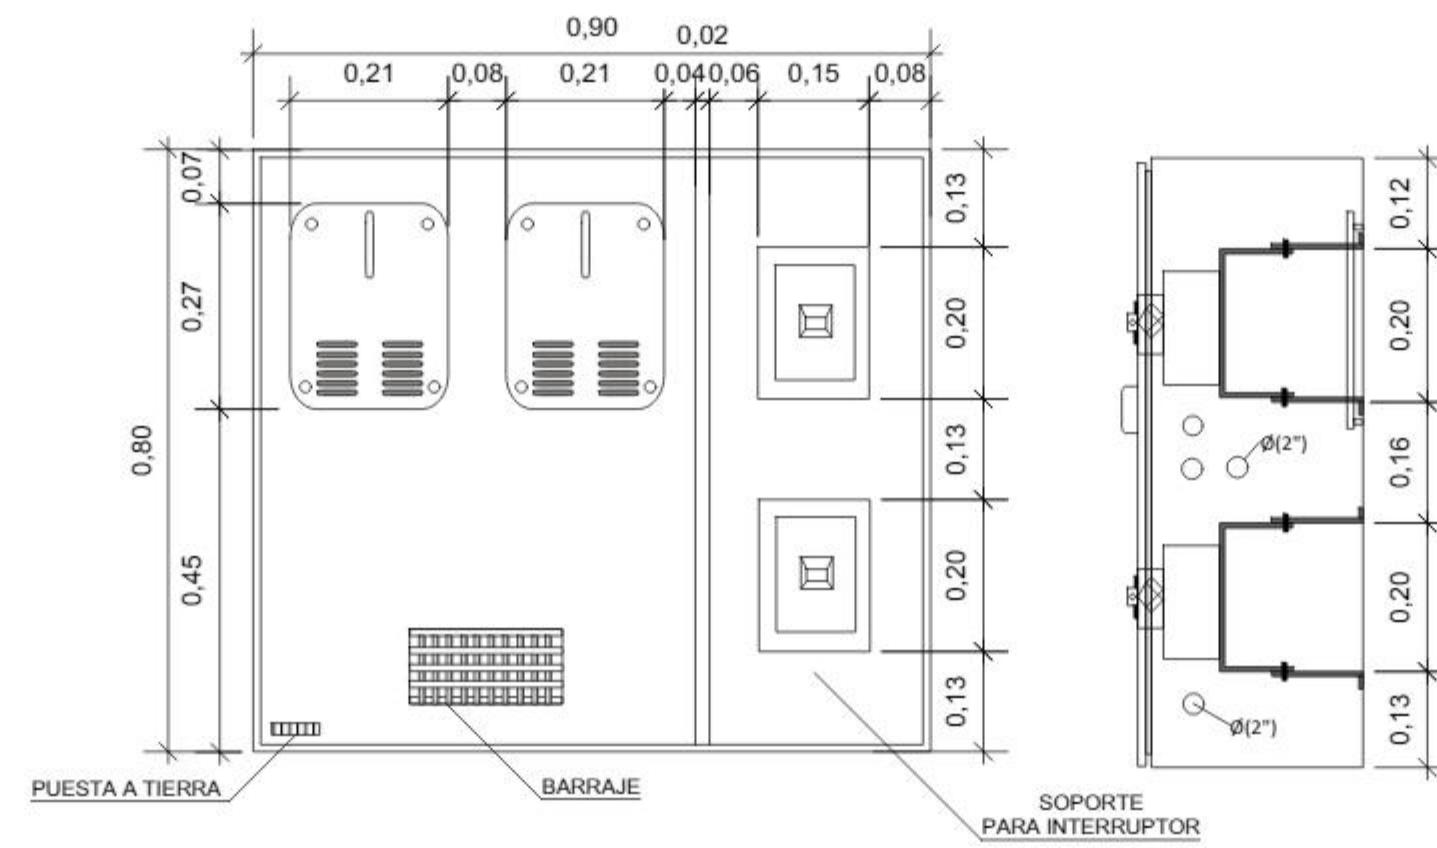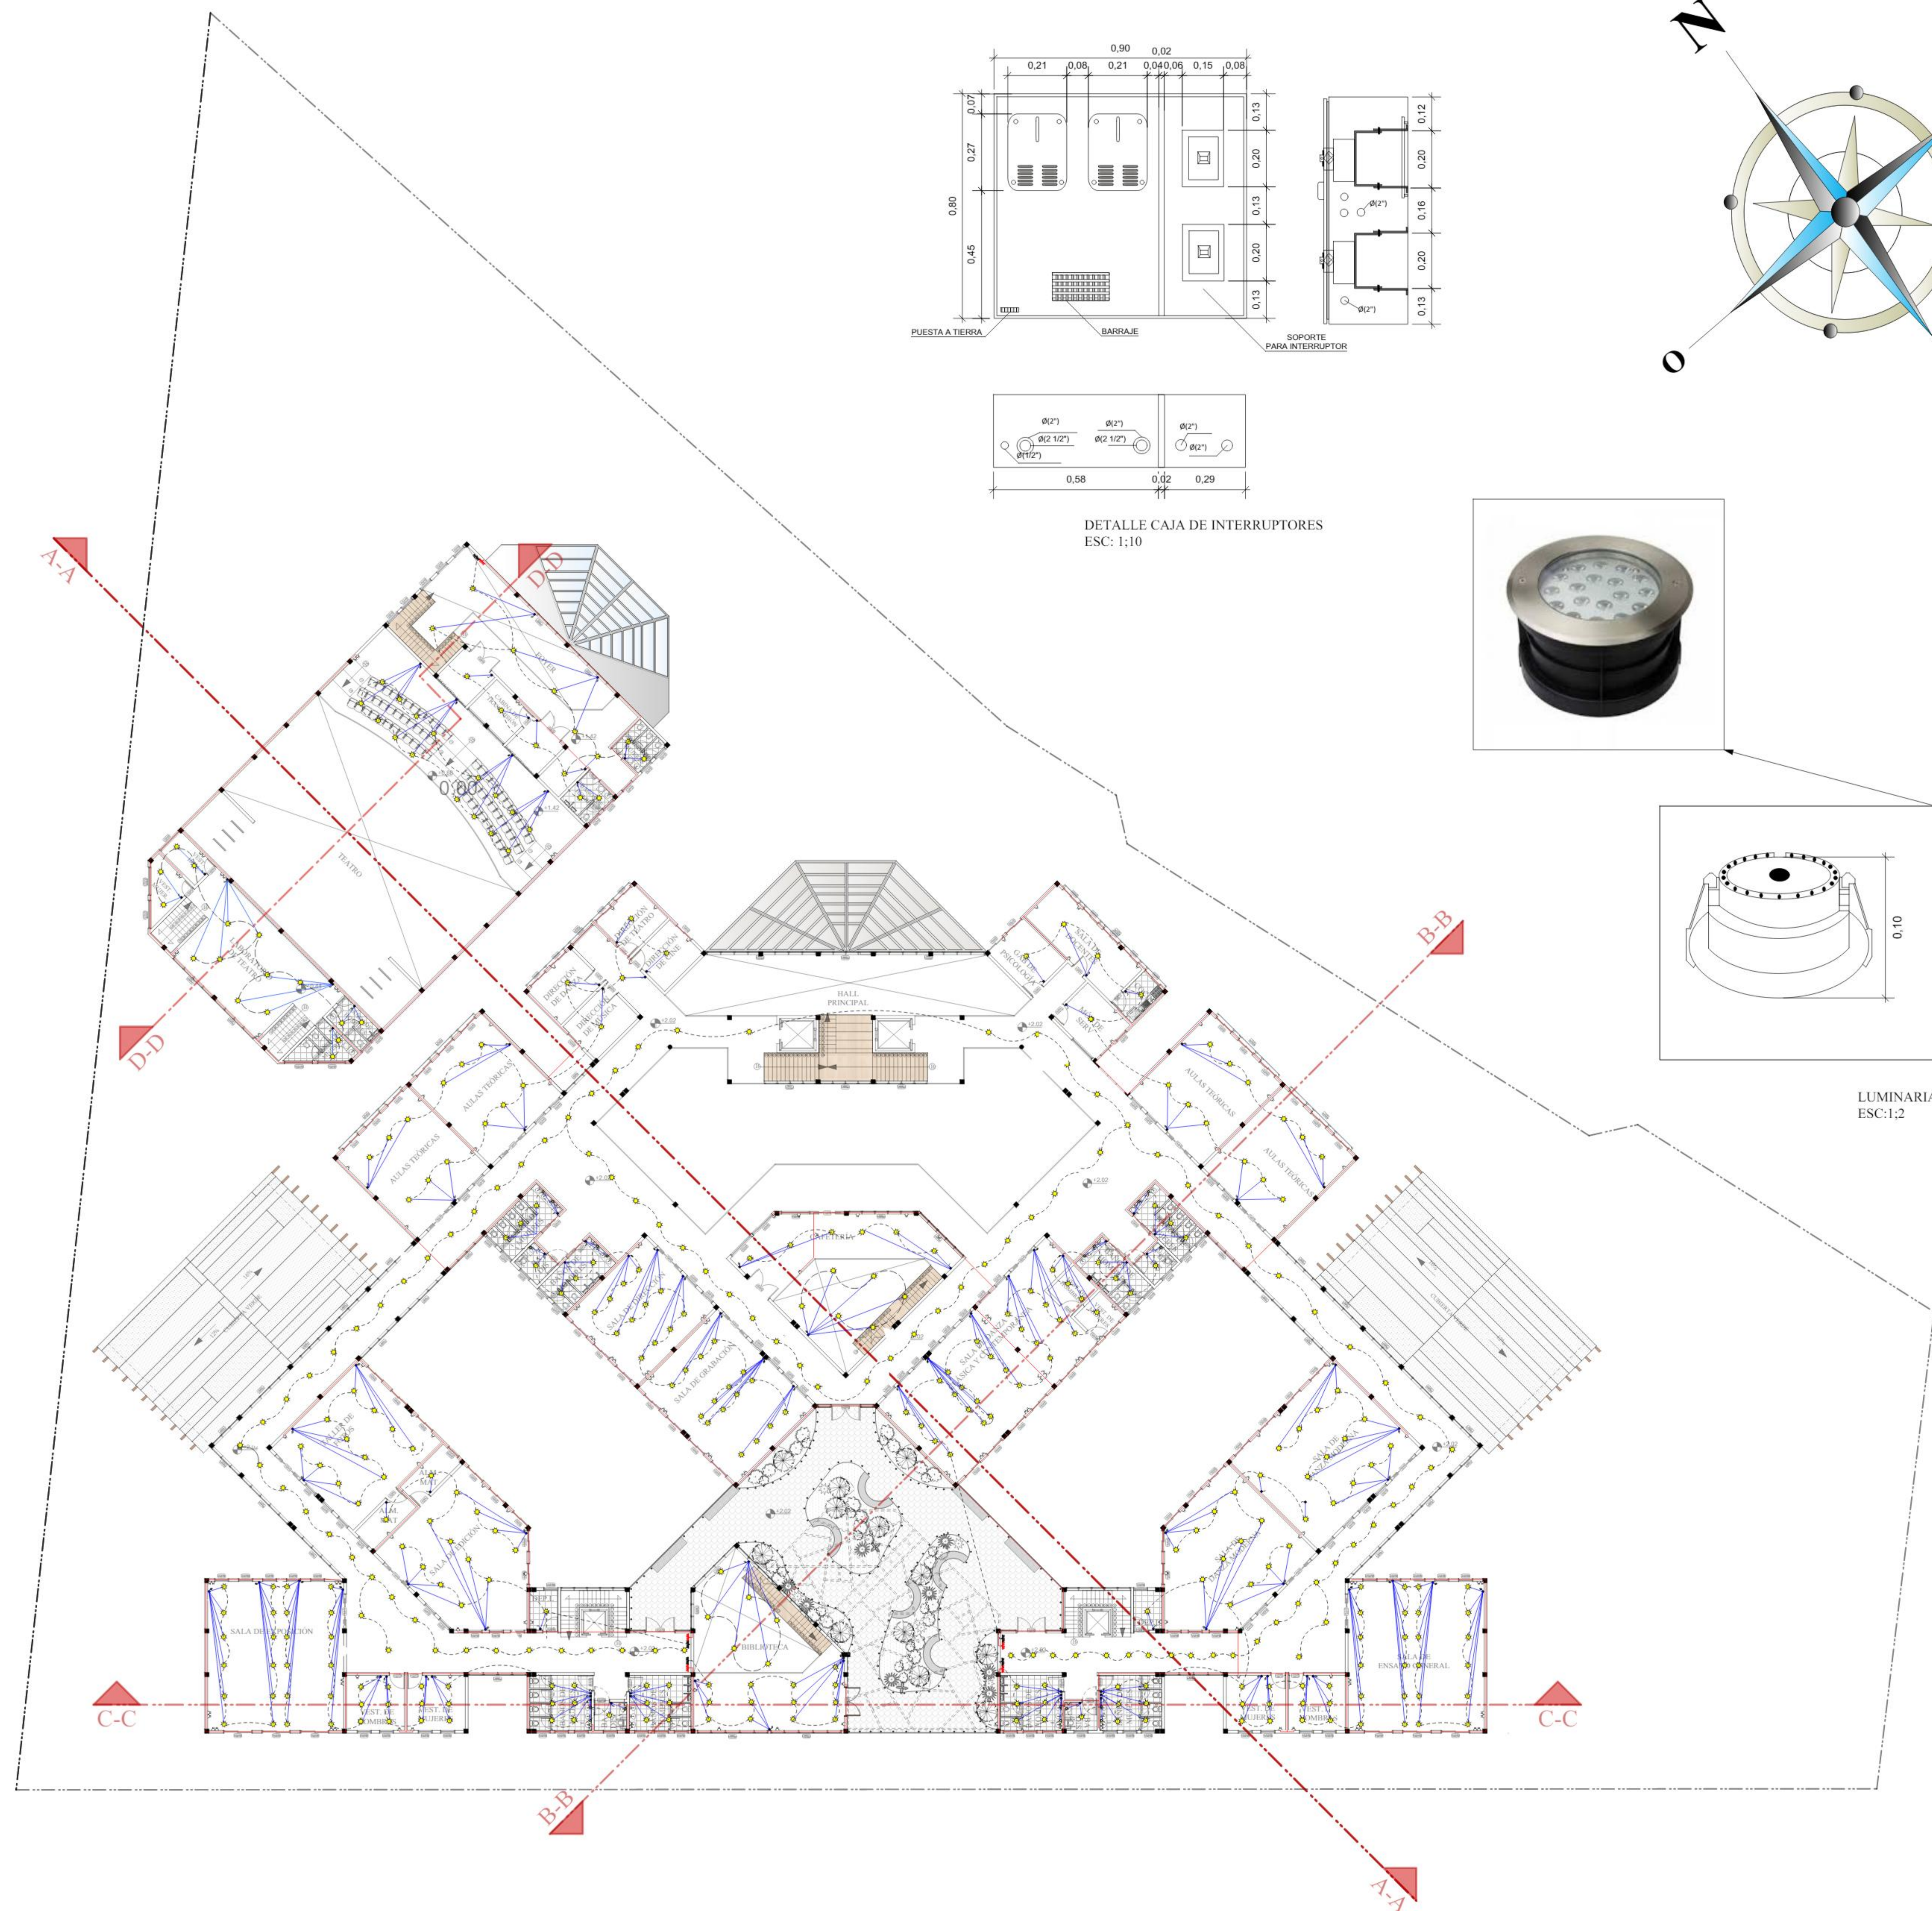


DETALLE CAJA DE INTERRUPTORES
ESC: 1;10

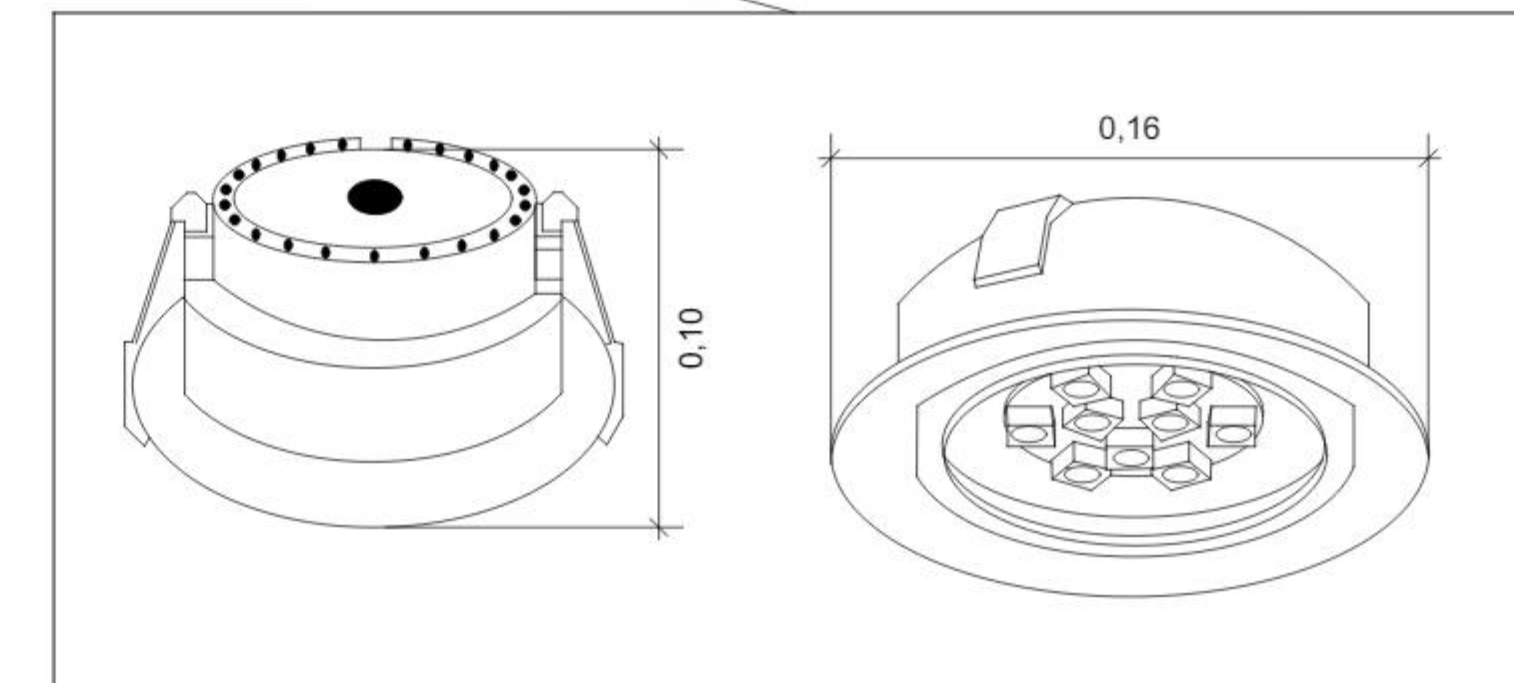

LUMINARIA FOTOVOLTAICA
ESC: 1;2

CUADRO DE REFERENCIA	
	MEDIDOR
	FOCO LED (520)
	ENCHUFES (250)
	INTERRUPTORES
	CAJA DE ELECTRICIDAD
	CAJA DE ENCHUFES
	FOCO SOLAR LED (154)

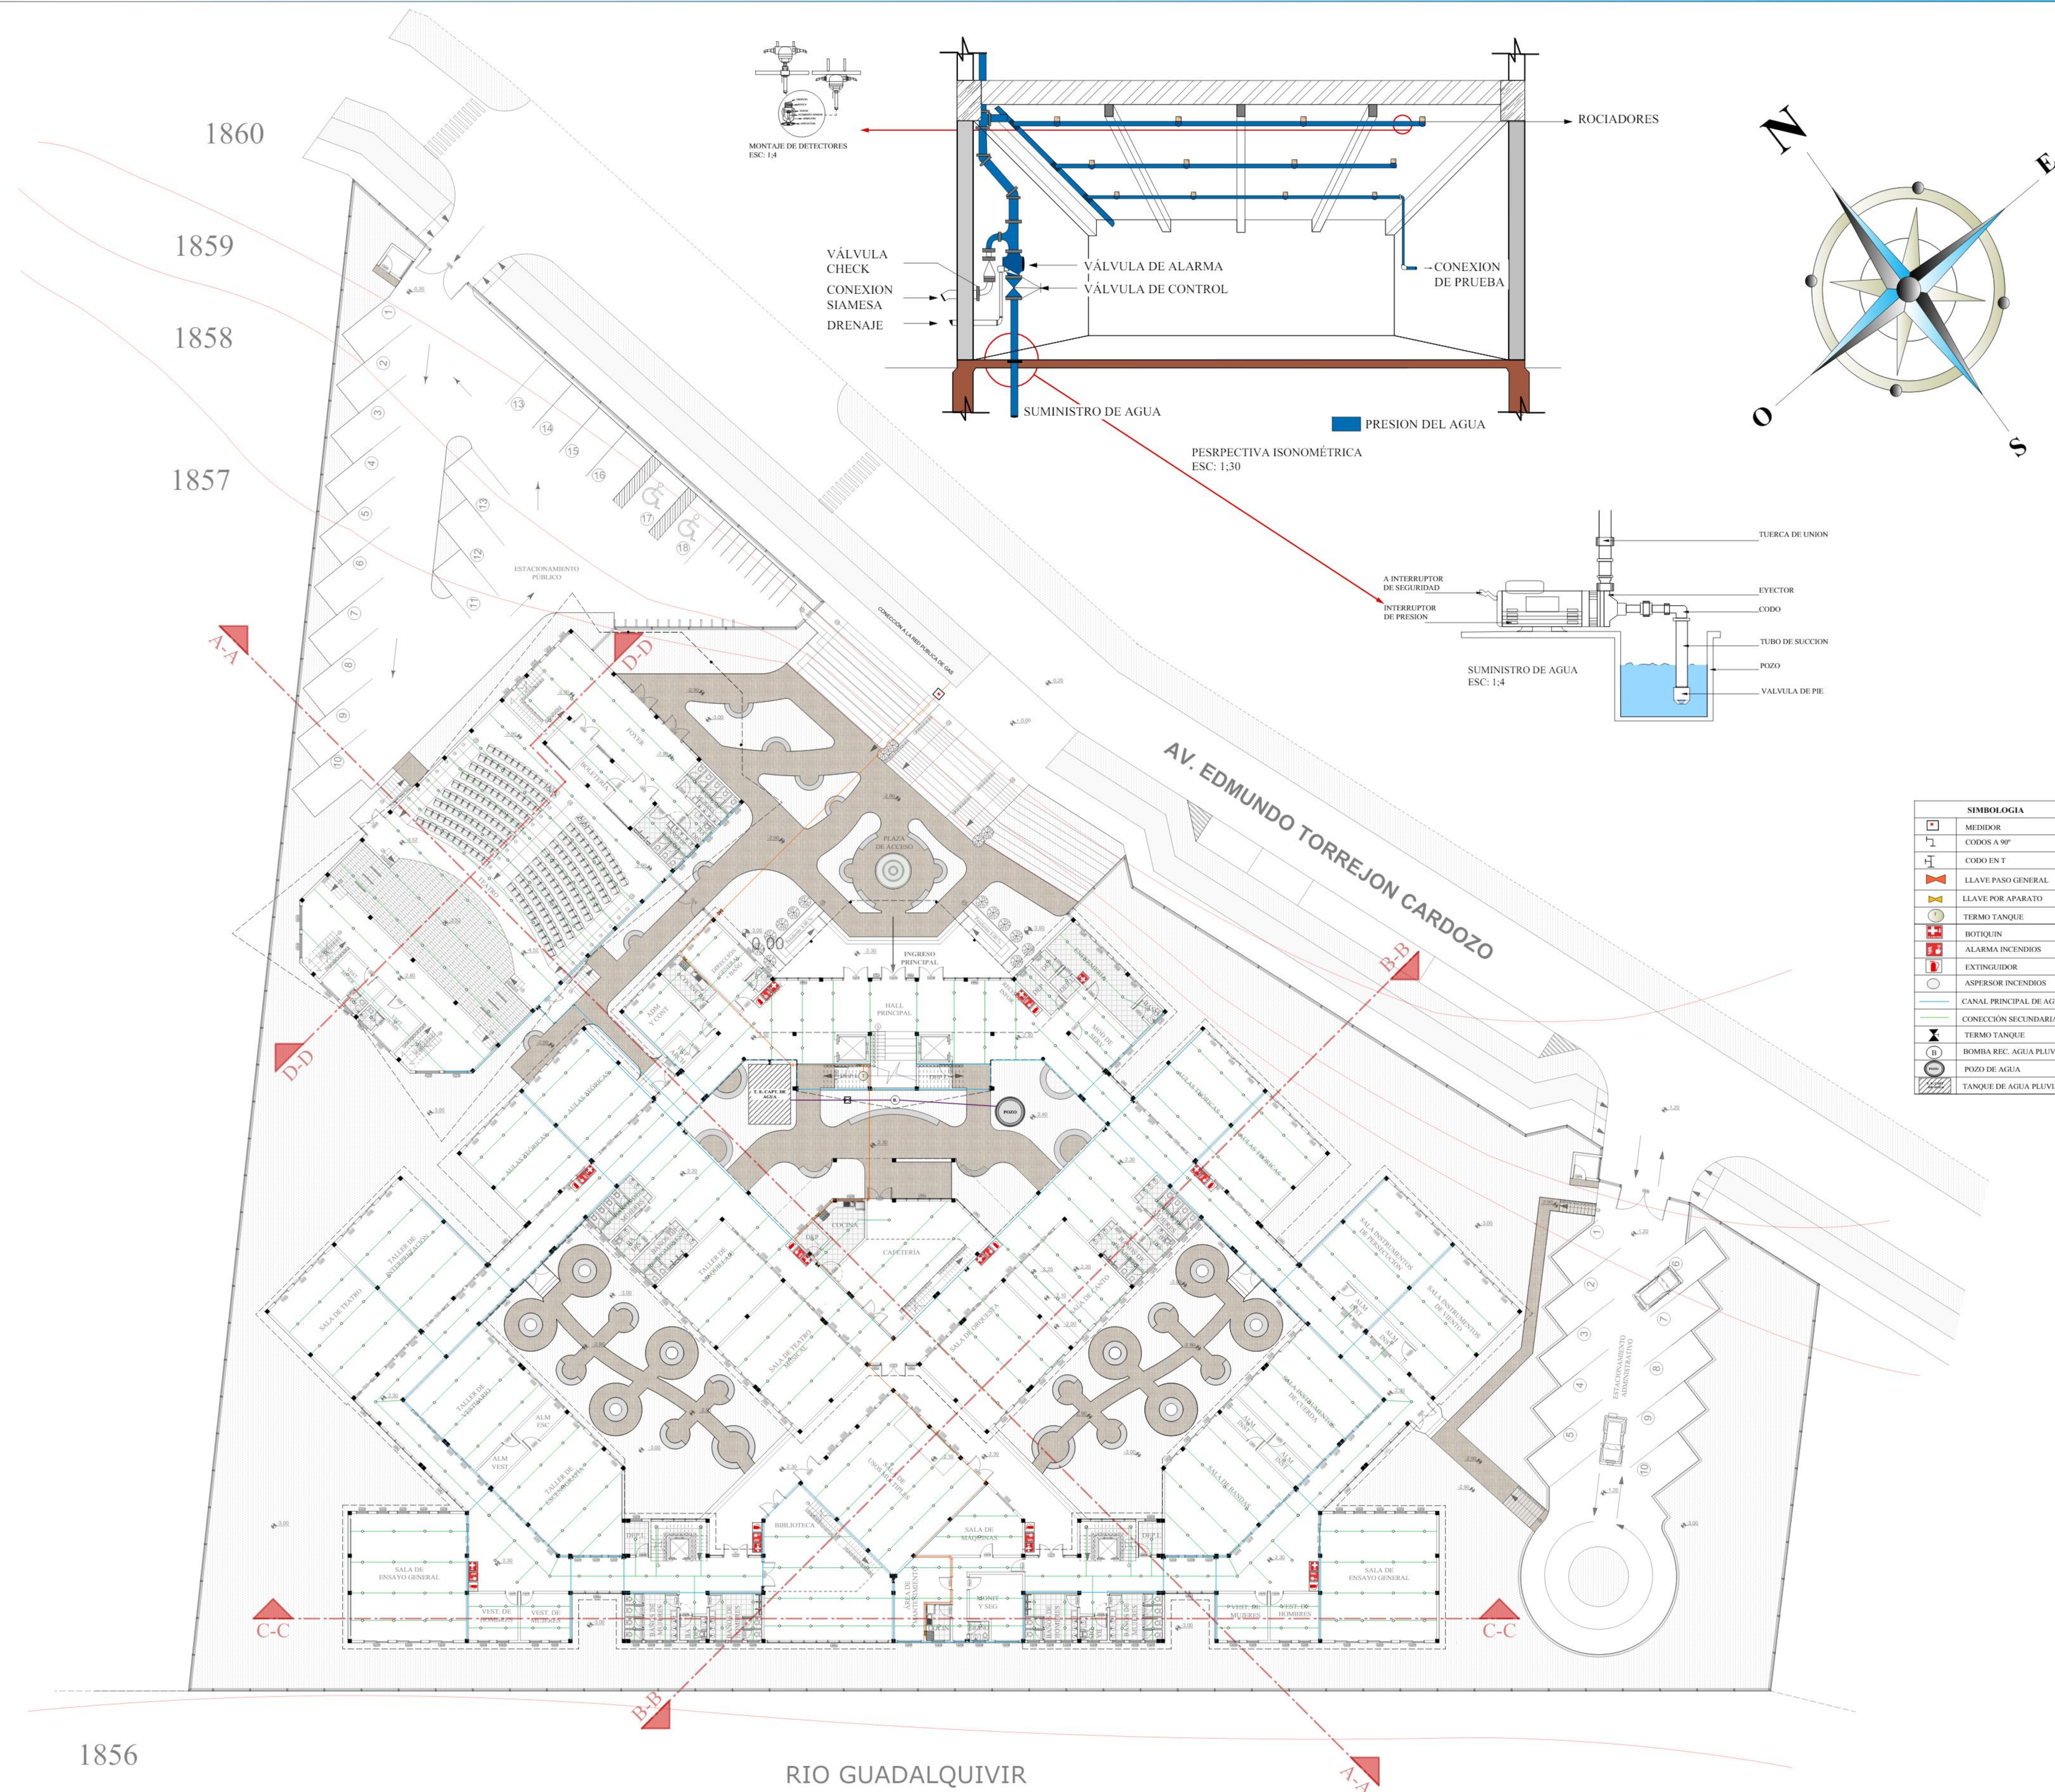

UNIVERSIDAD
AUTÓNOMA JUAN
MISAE SARACHO



FACULTAD DE CIENCIAS Y
TECNOLOGÍA

CARRERA DE
ARQUITECTURA Y
URBANISMO

DISEÑO DE UN
INSTITUTO PARA EL
DESARROLLO DE LAS
ARTES ESCÉNICAS-
TARIJA

SUPERFICIE: 10083.00 M2



PROYECTO DE GRADO
GRUPO 8

DOCENTE:
ARQ. LÓPEZ ÁVILA PEDRO M.


UNIVERSITARIA:
KERI UGARTE MARIA E.

INSTALACIONES ESPECIALES
I PLANTA BAJA


ESC: 1;100










FECHA: 29/07/2021

LÁMINA:
15.1.1/23

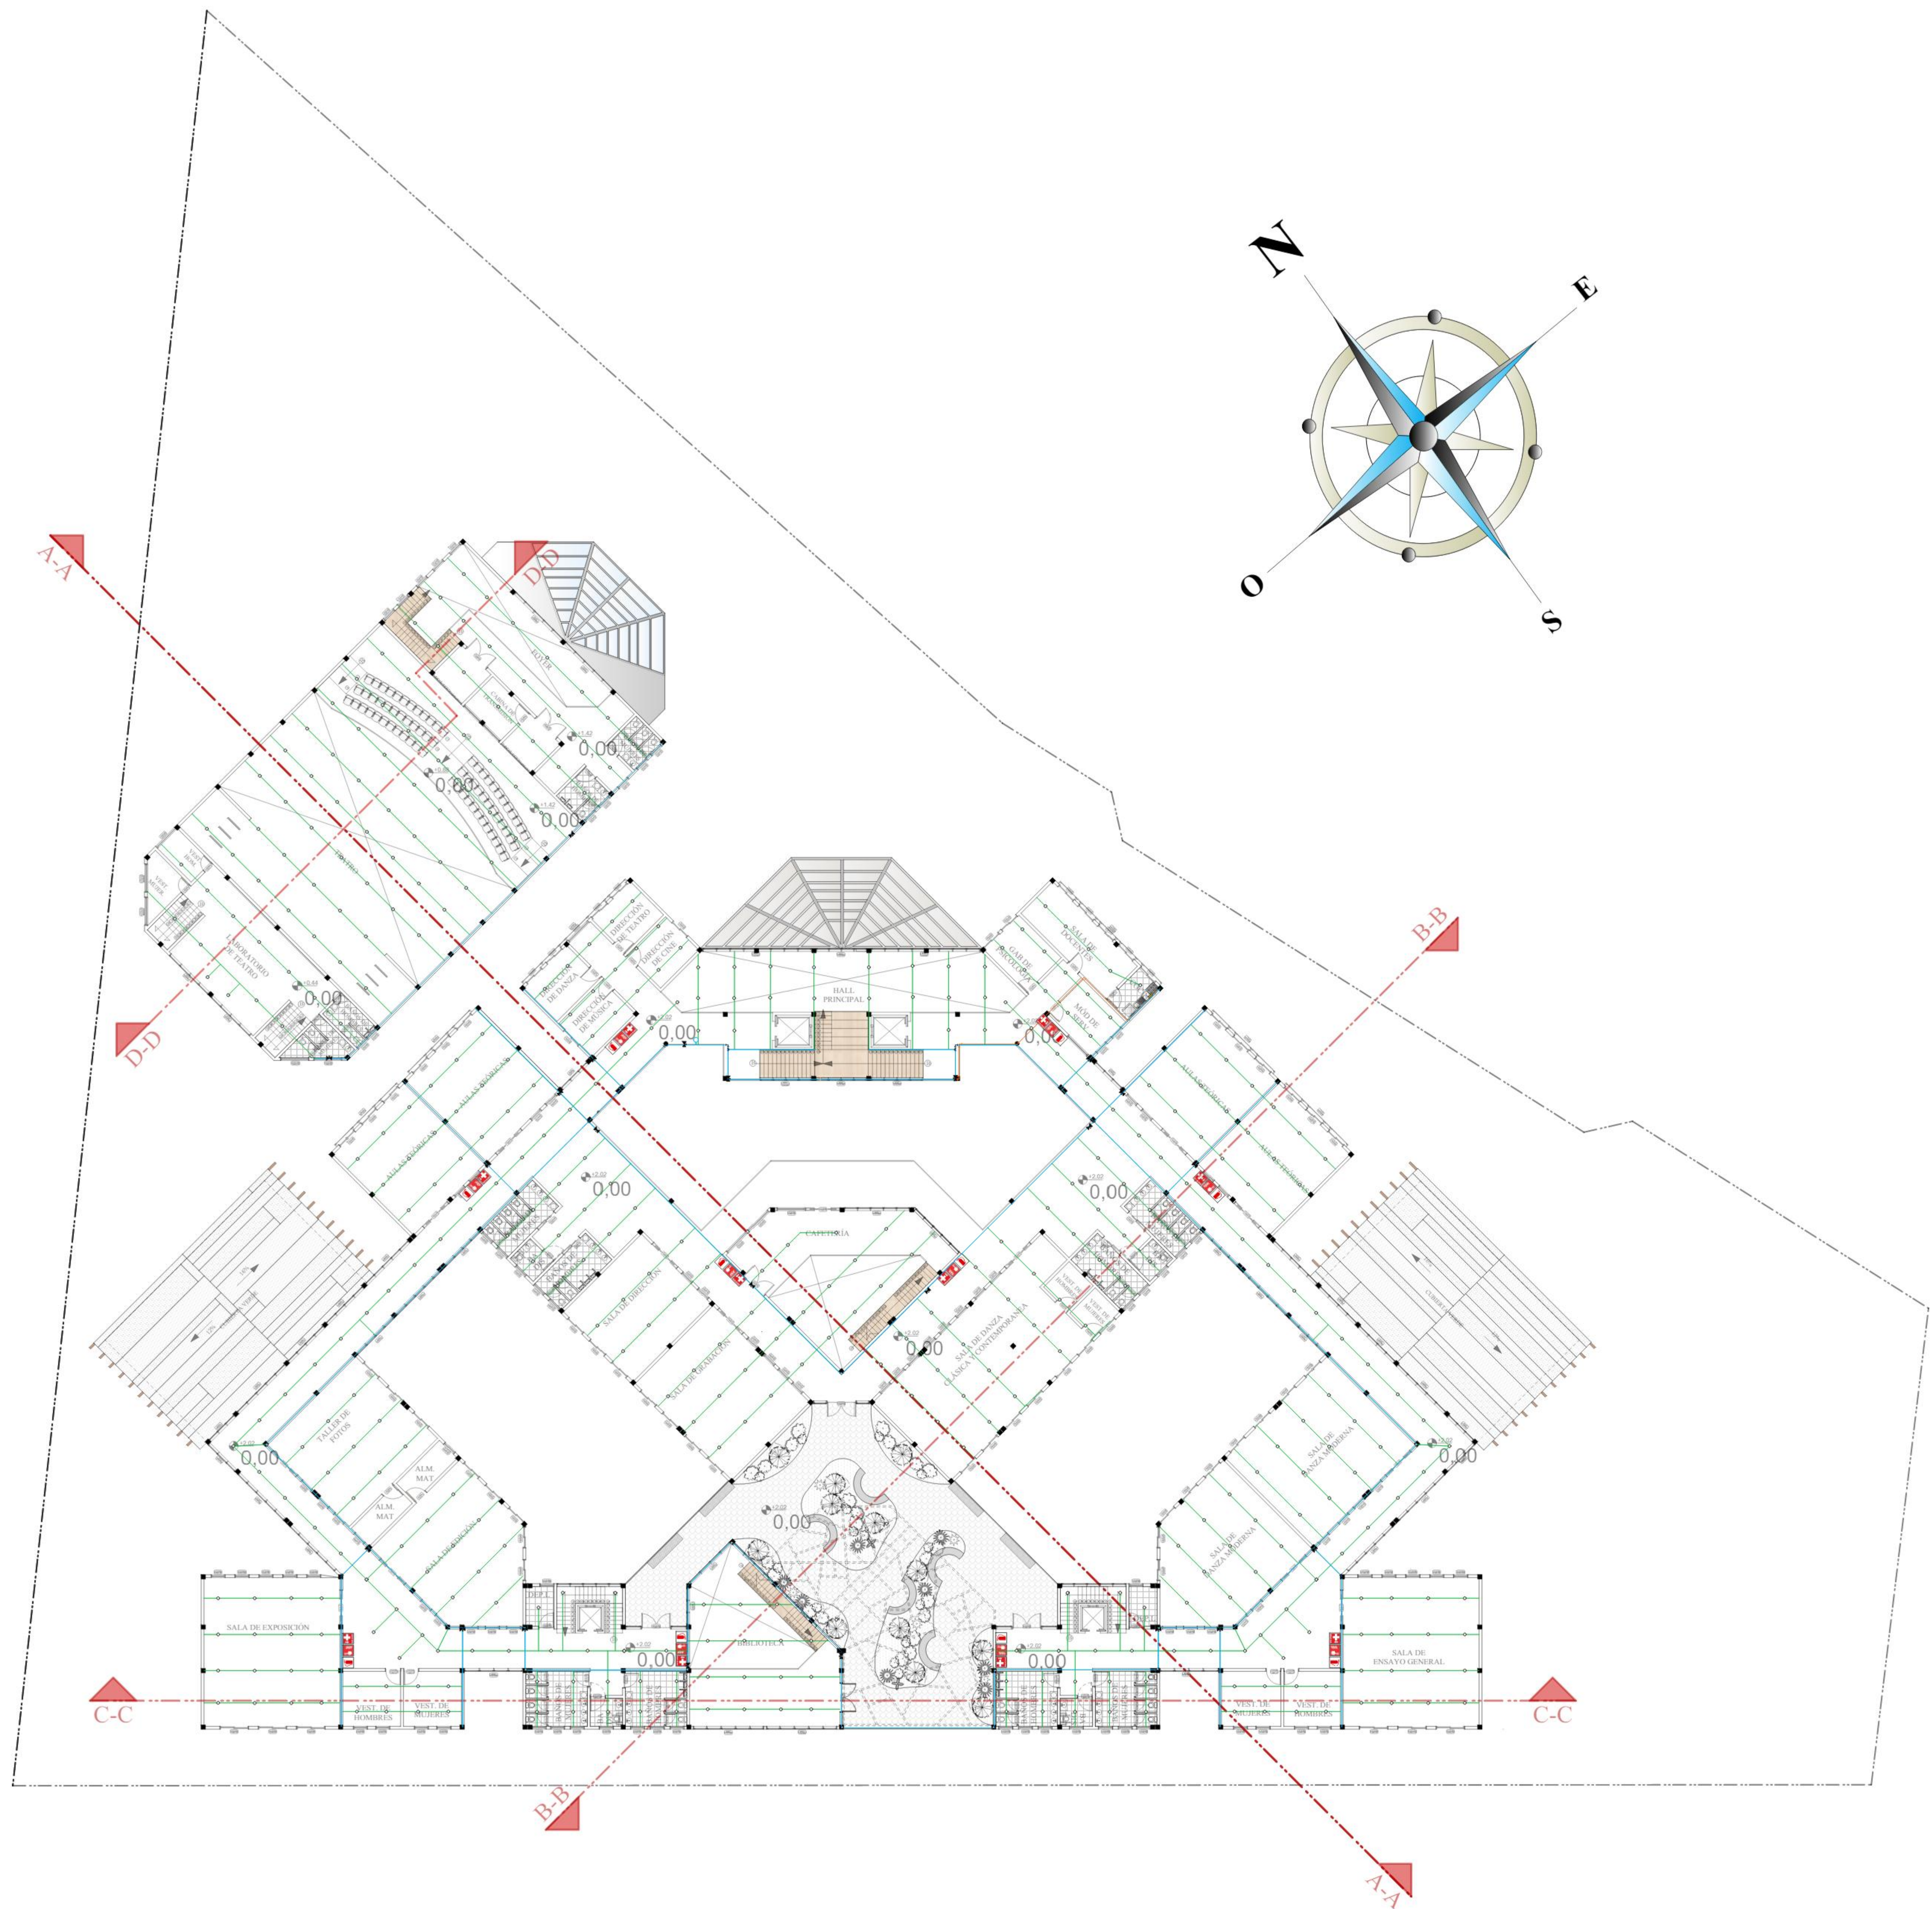

SIMBOLOGIA	
	MEDIDOR
	CODOS A 90°
	CODO EN T
	LLAVE PASO GENERAL
	LLAVE POR APARATO
	TERMO TANQUE
	BOTIQUÍN
	ALARMA INCENDIOS
	EXTINTOR
	ASPERSOR INCENDIOS
	CANAL PRINCIPAL DE AGUA
	CONEXIÓN SECUNDARIA
	TERMO TANQUE
	BOMBA REC. AGUA PLUV.
	POZO DE AGUA
	TANQUE DE AGUA PLUVIAL

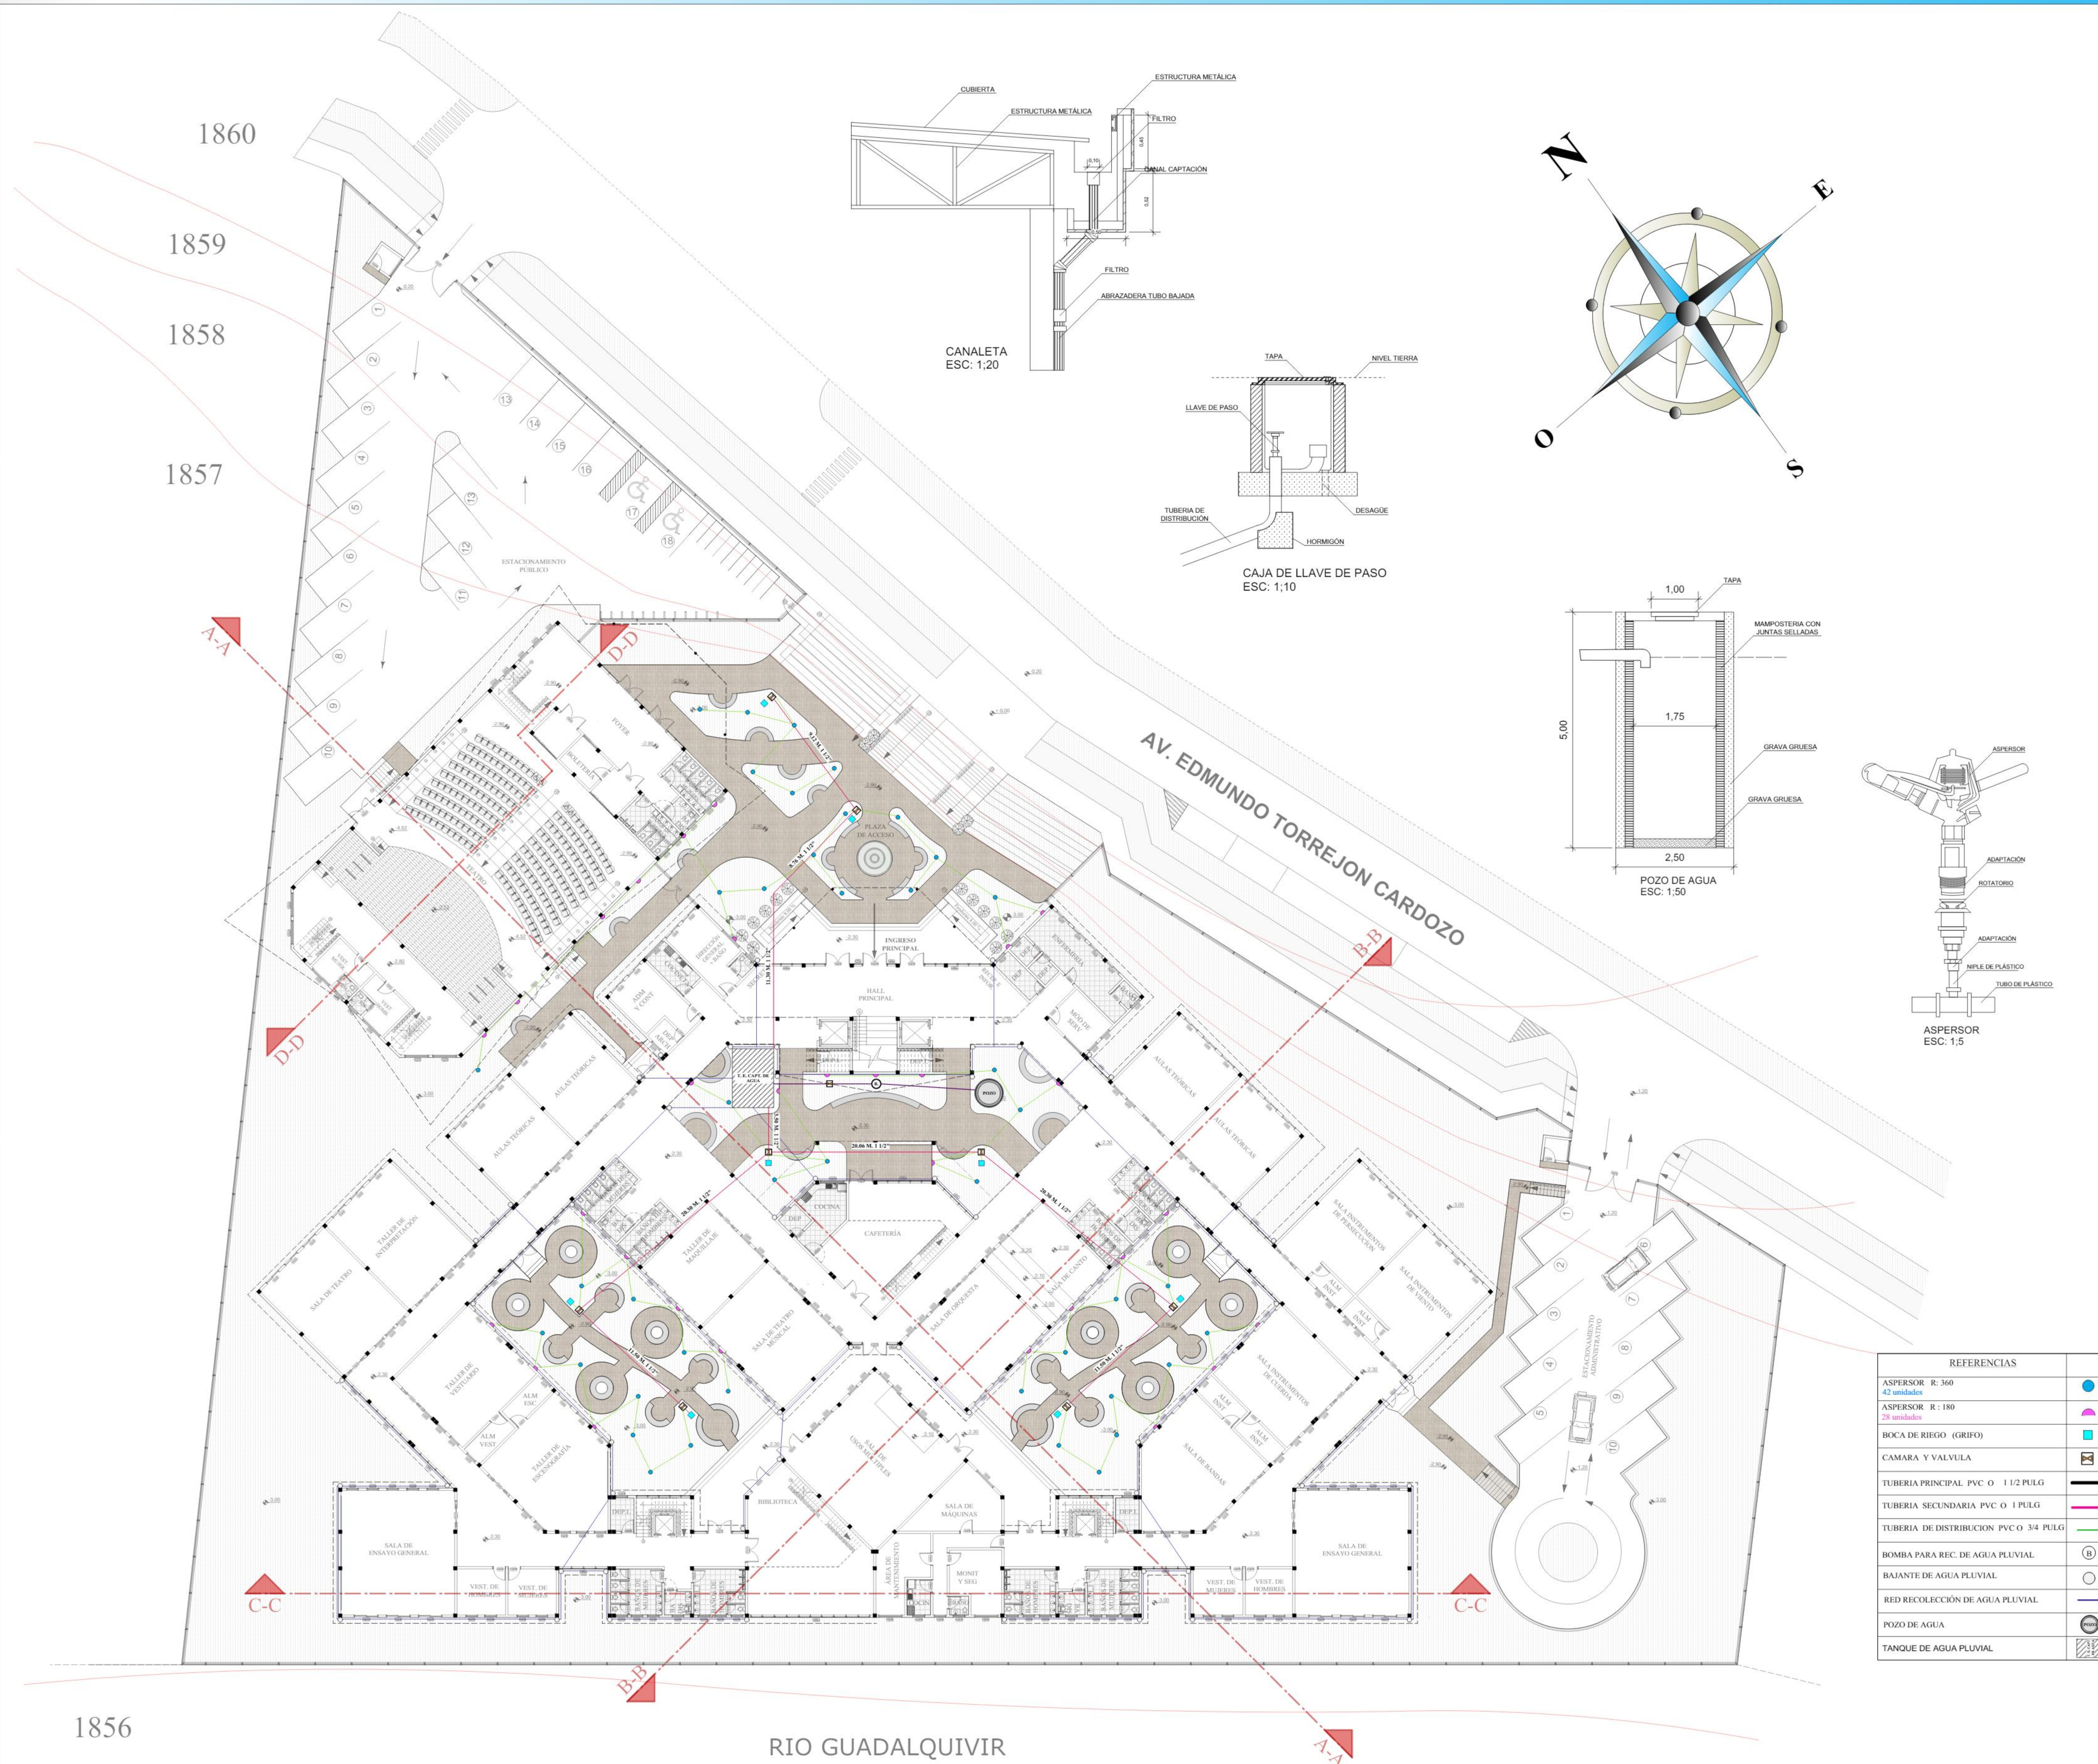

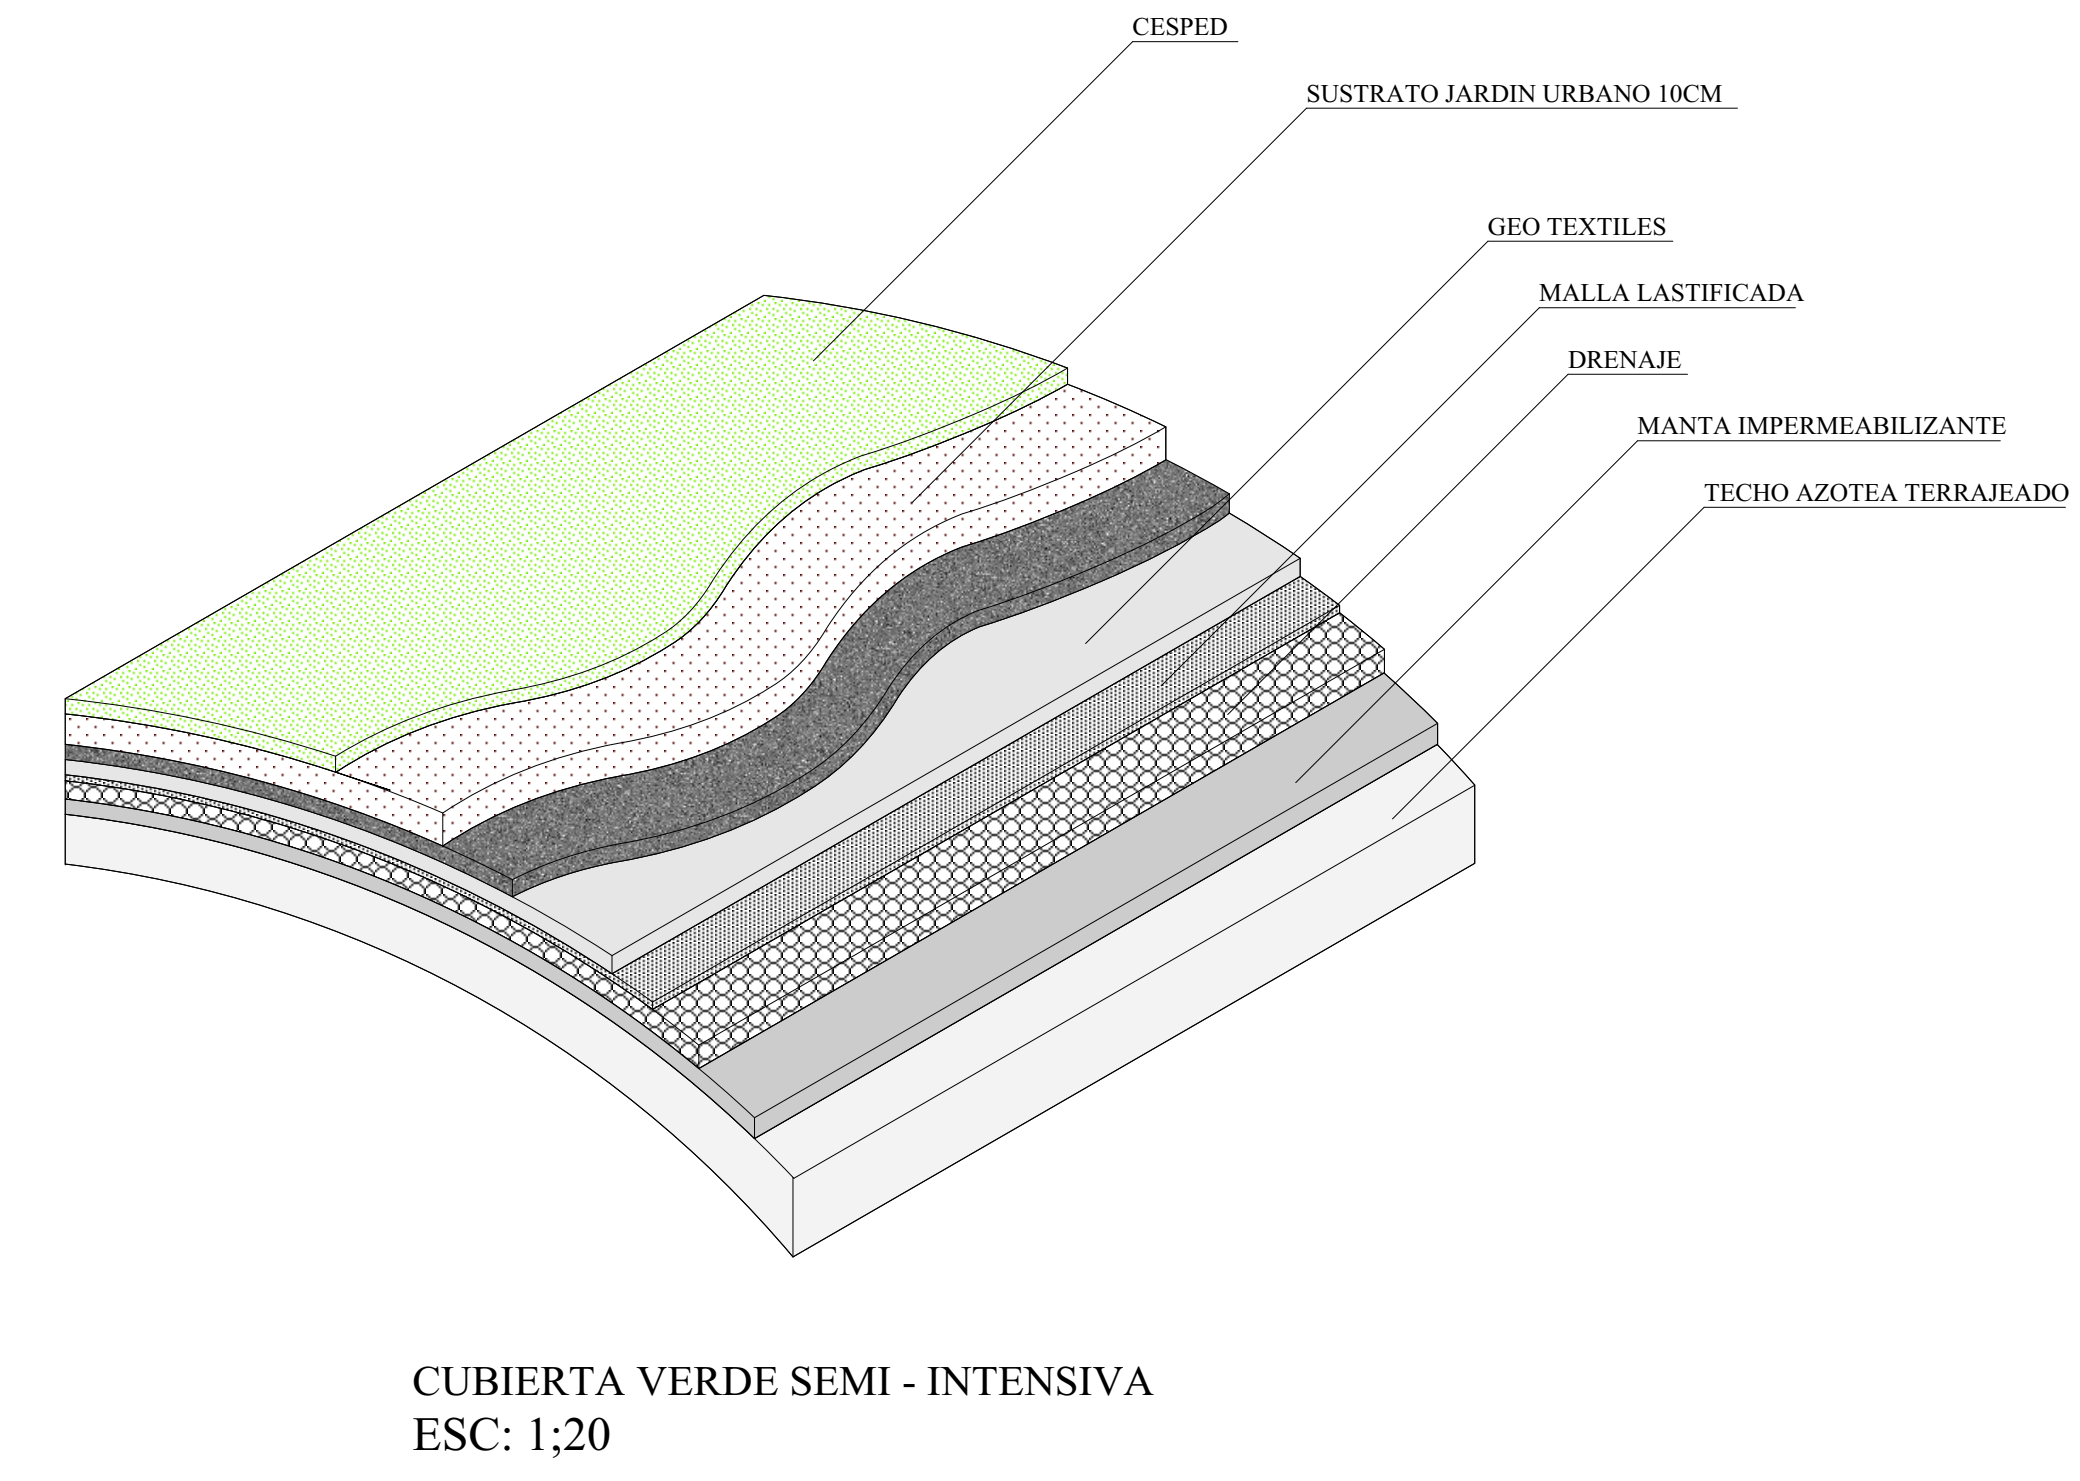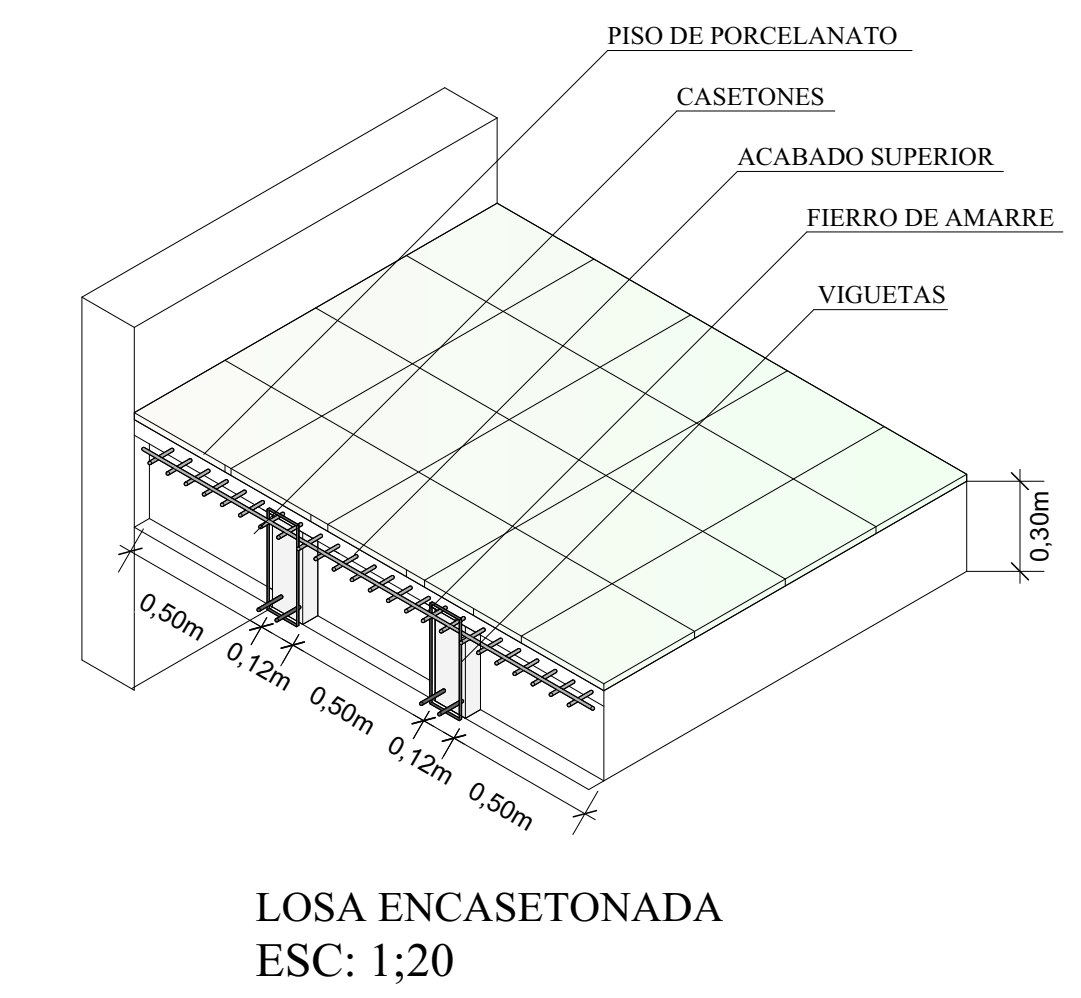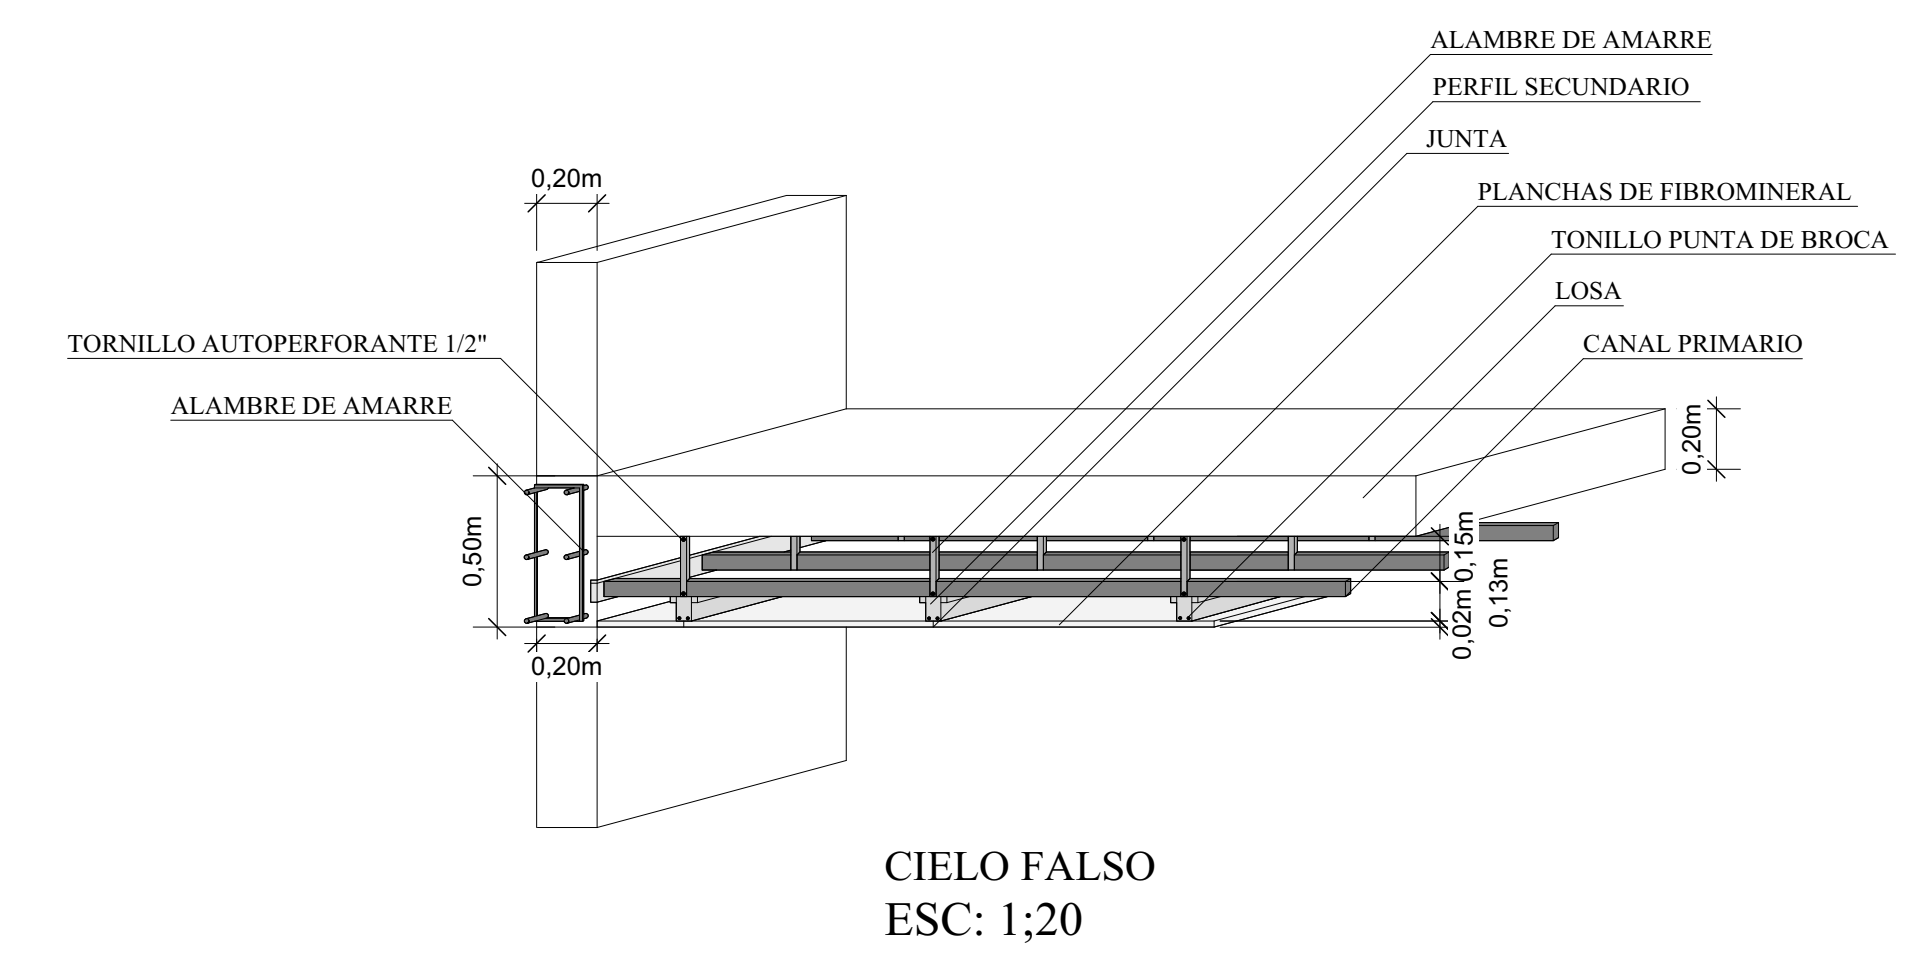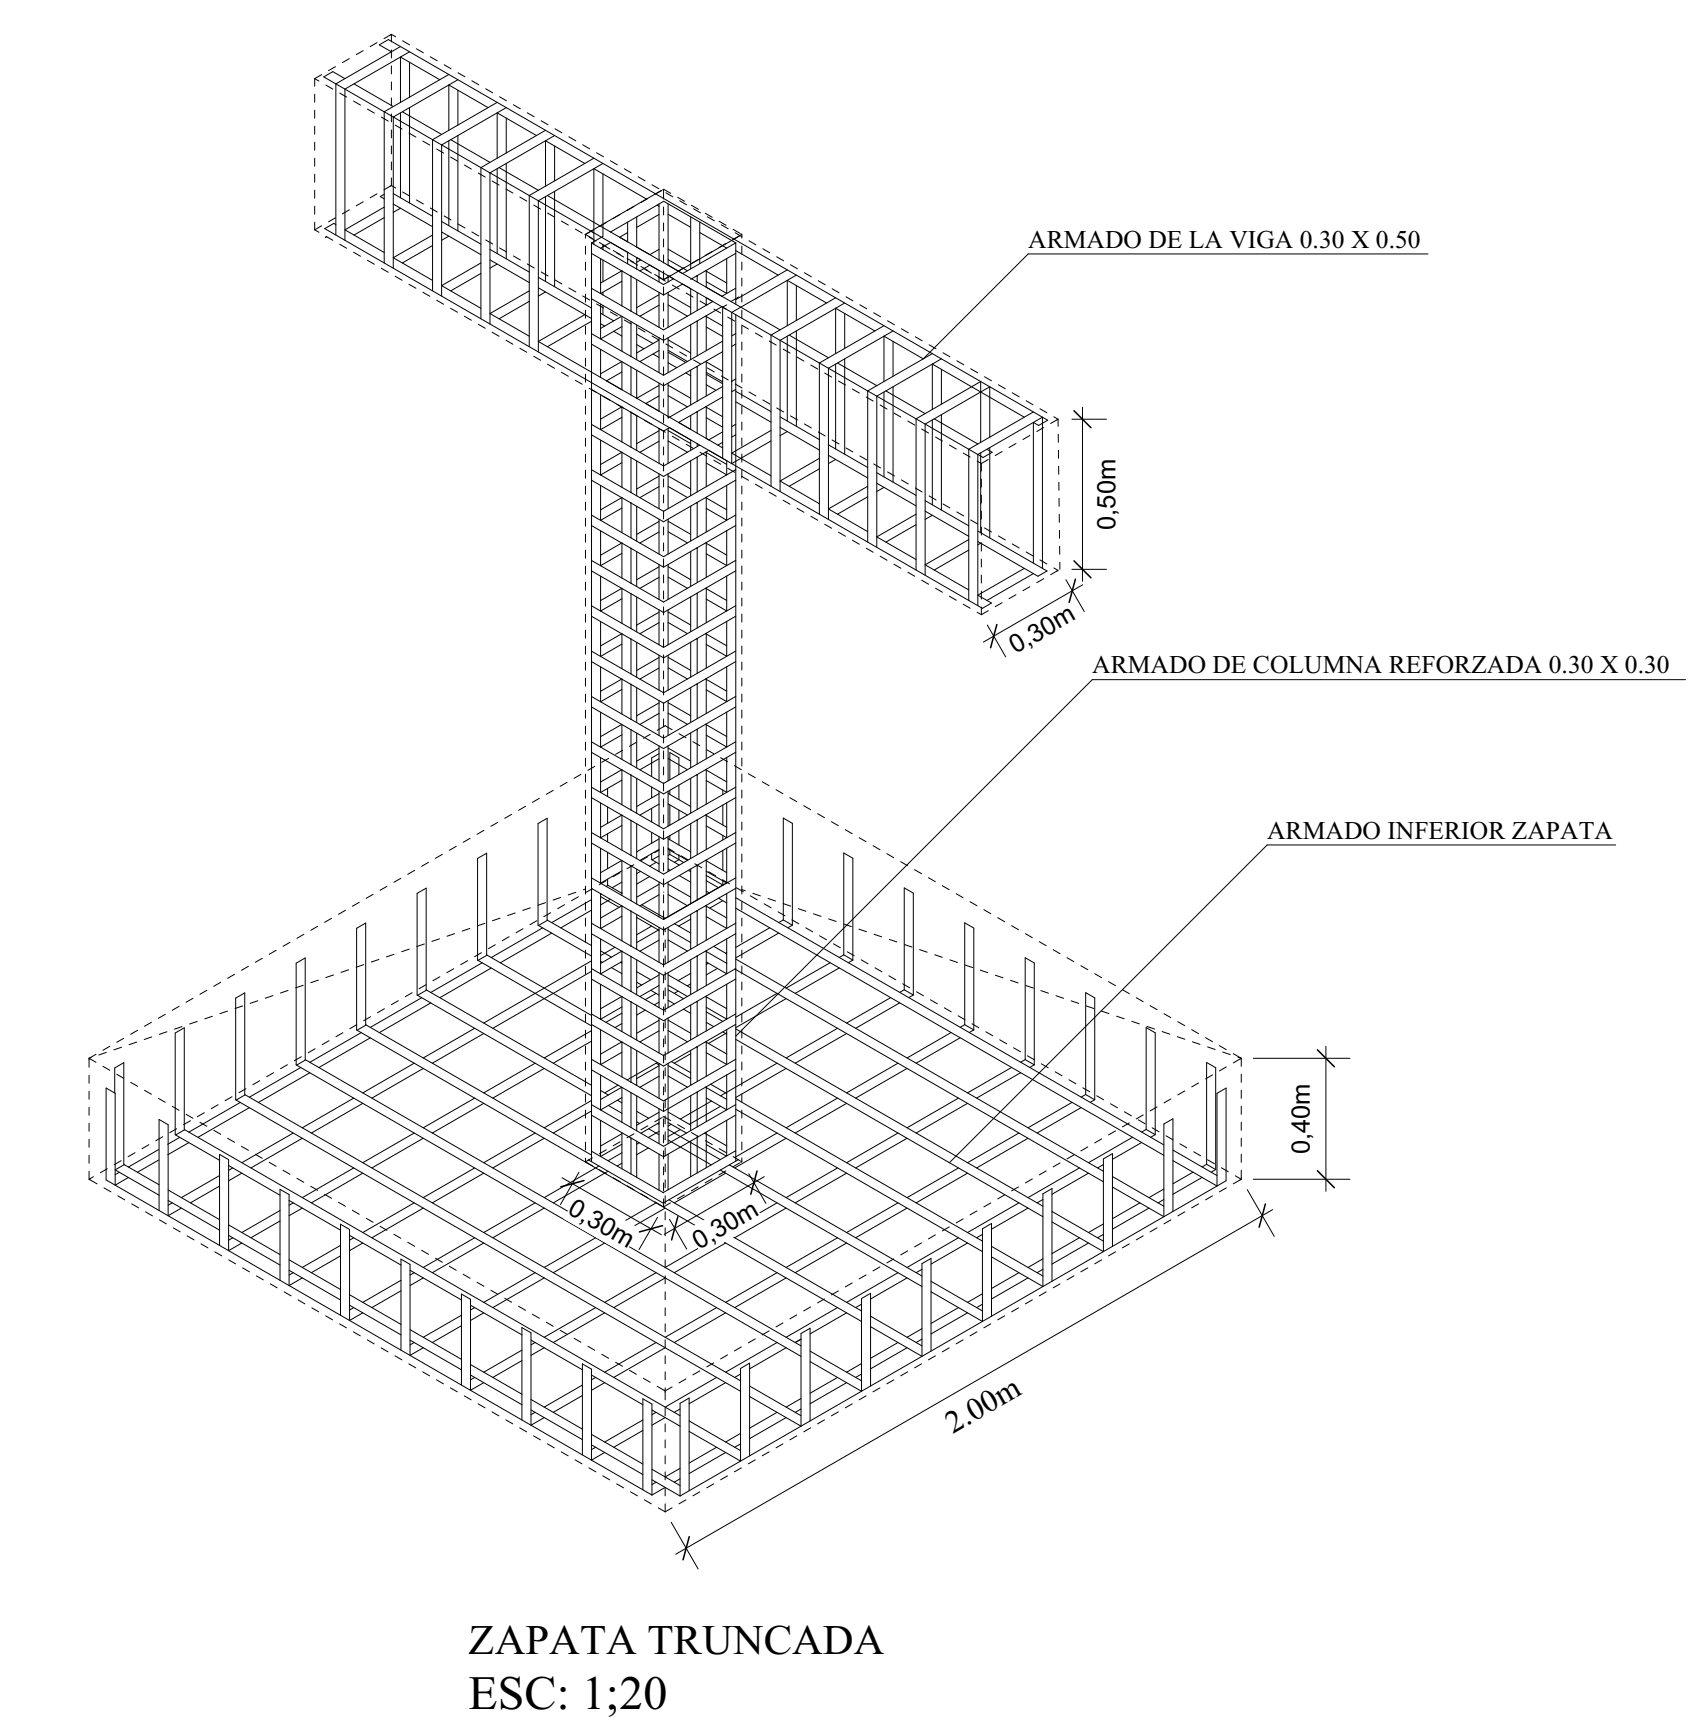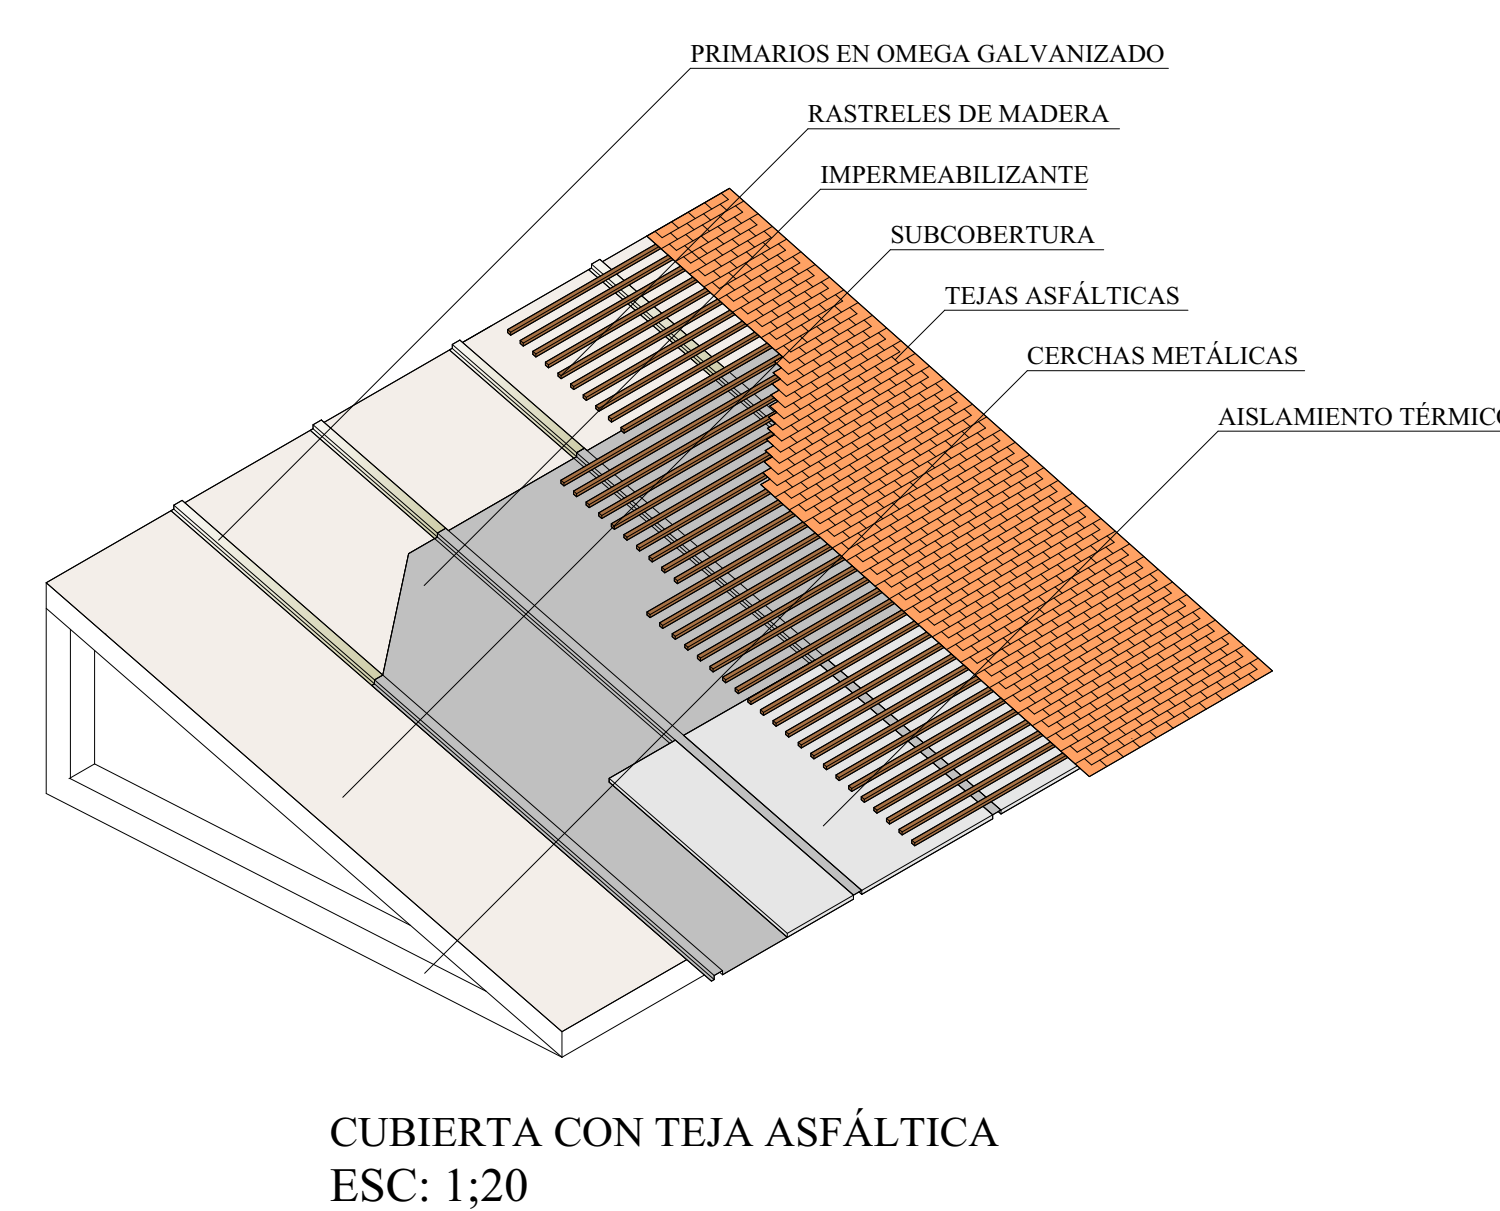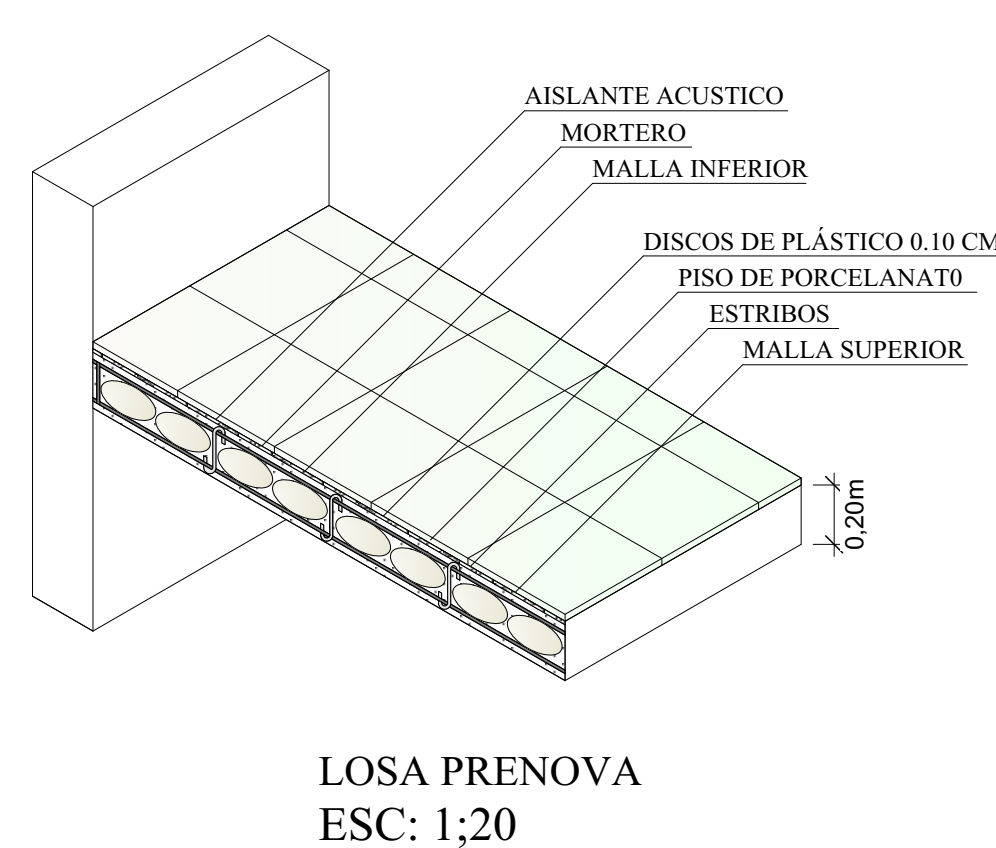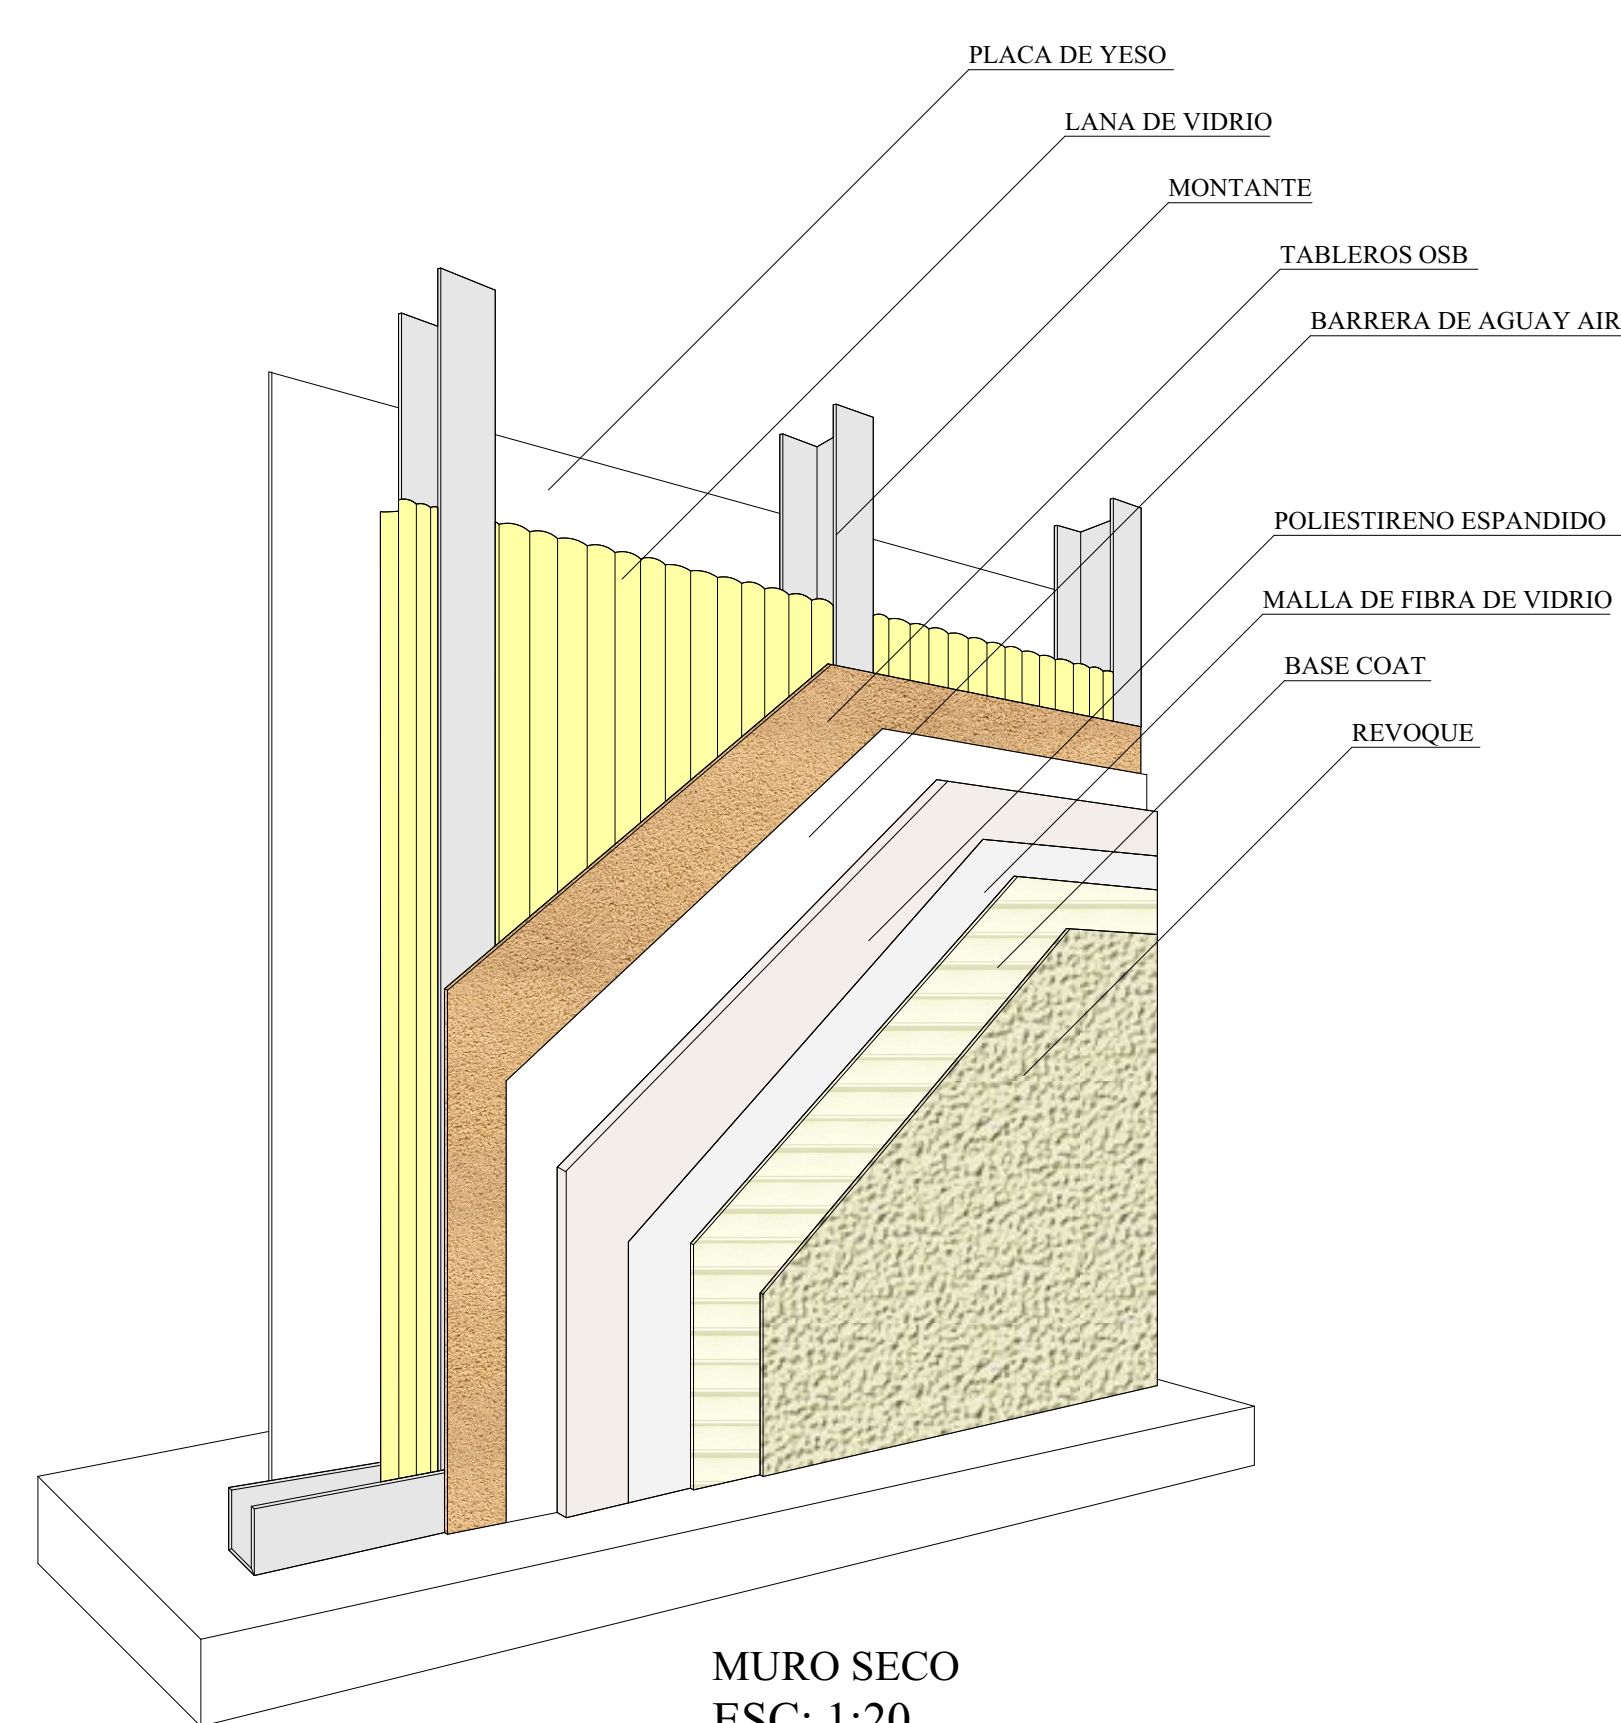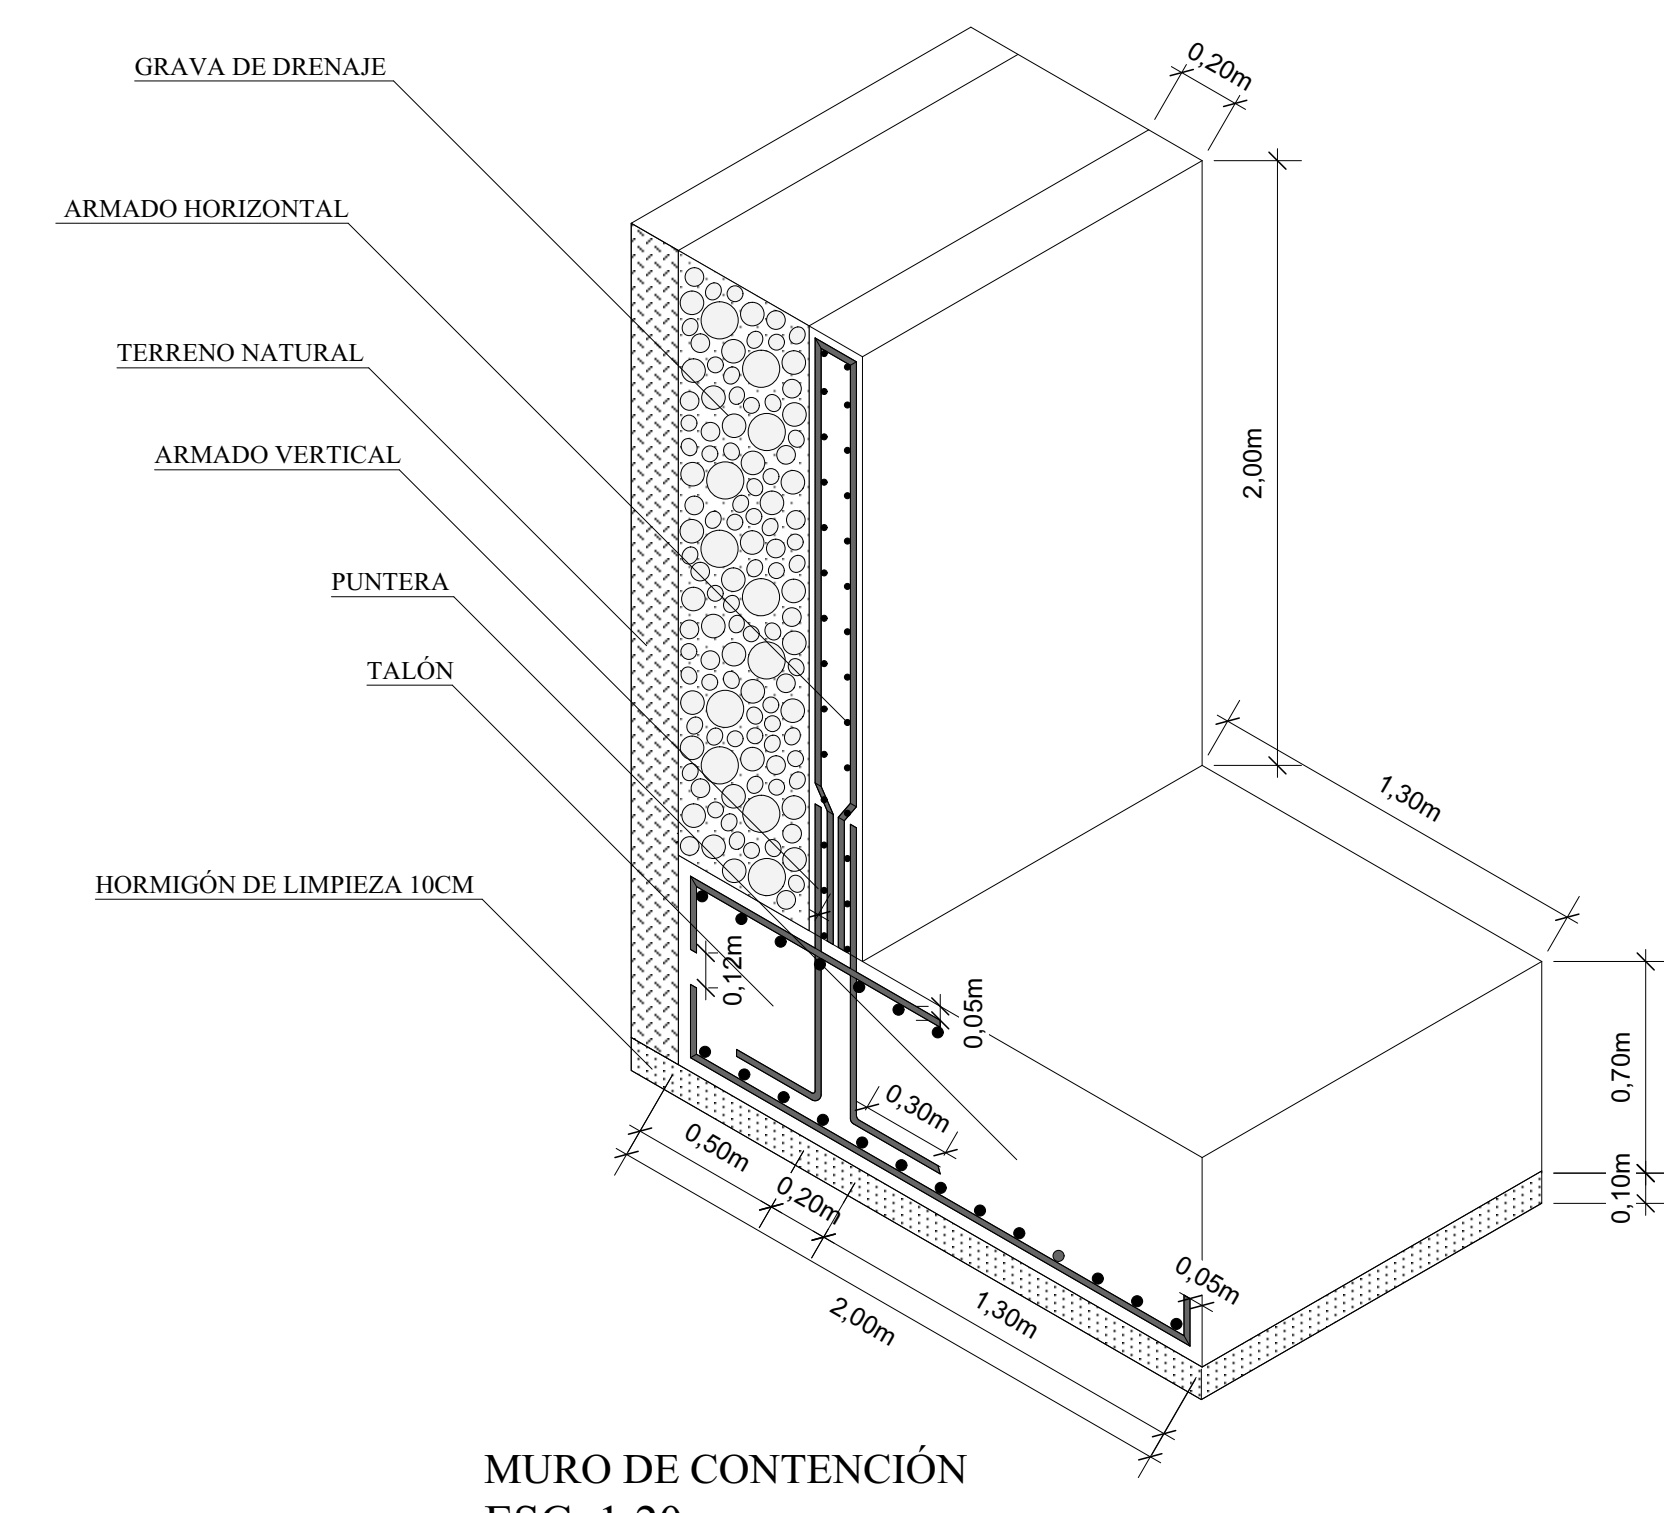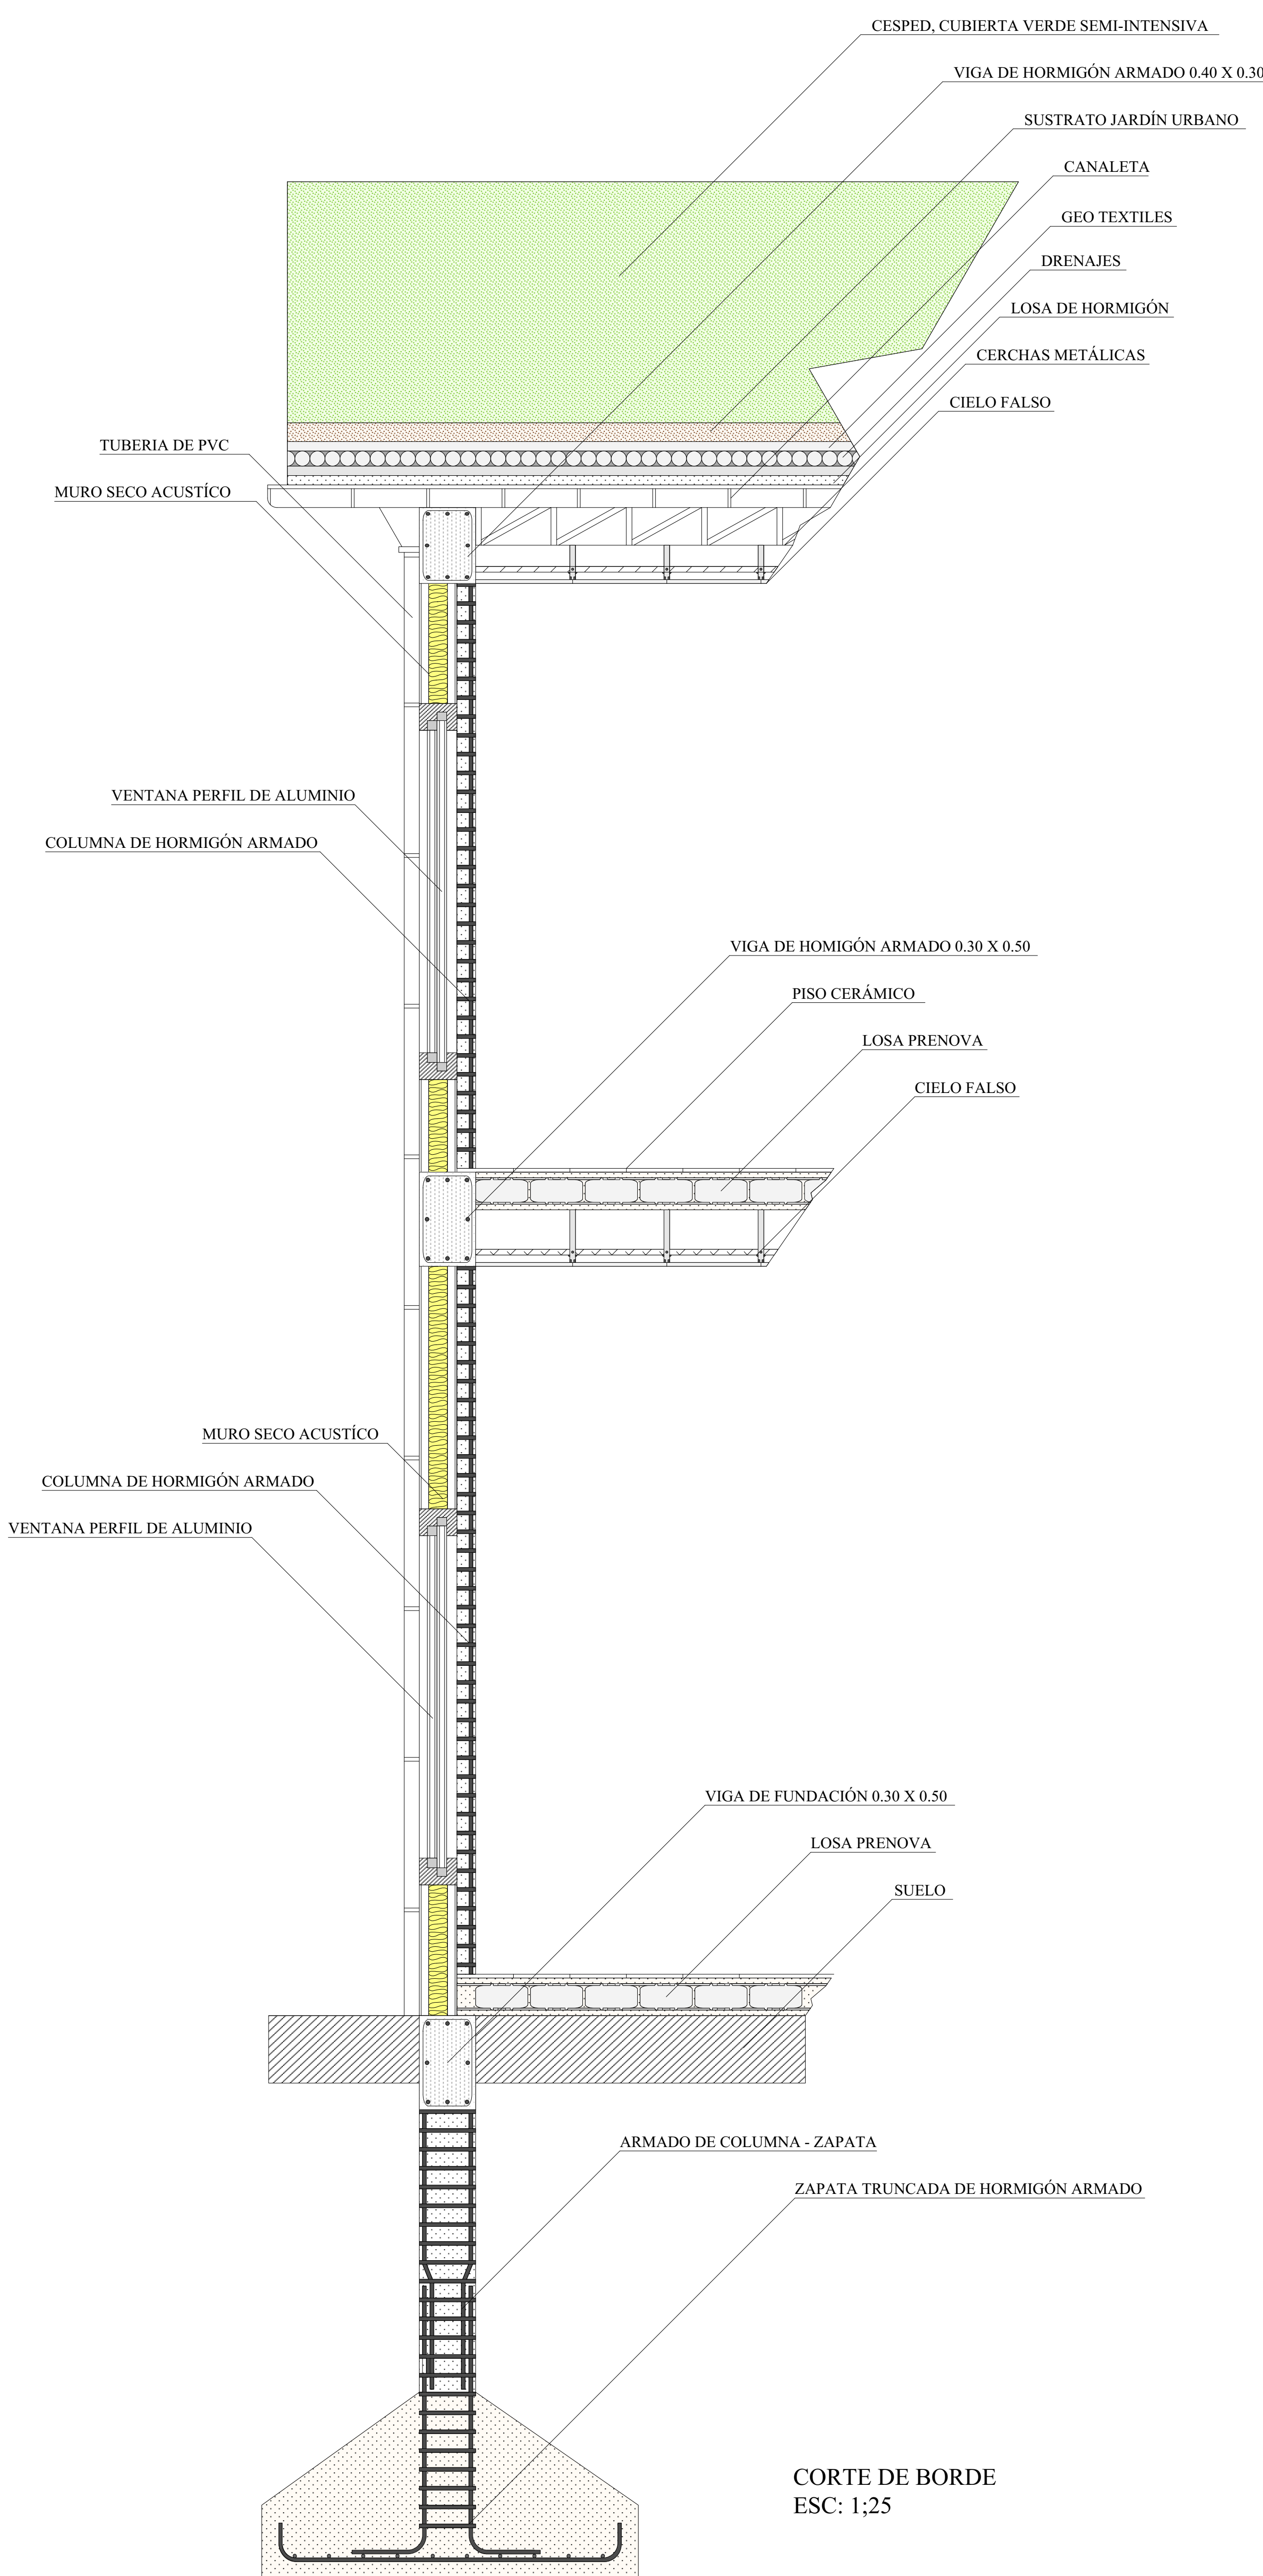

UNIVERSIDAD
AUTÓNOMA JUAN
MISAE SARACHO




FACULTAD DE CIENCIAS Y
TECNOLOGÍA

CARRERA DE
ARQUITECTURA Y
URBANISMO

DISEÑO DE UN
INSTITUTO PARA EL
DESARROLLO DE LAS
ARTES ESCÉNICAS-
TARIJA

SUPERFICIE: 10083.00 M2

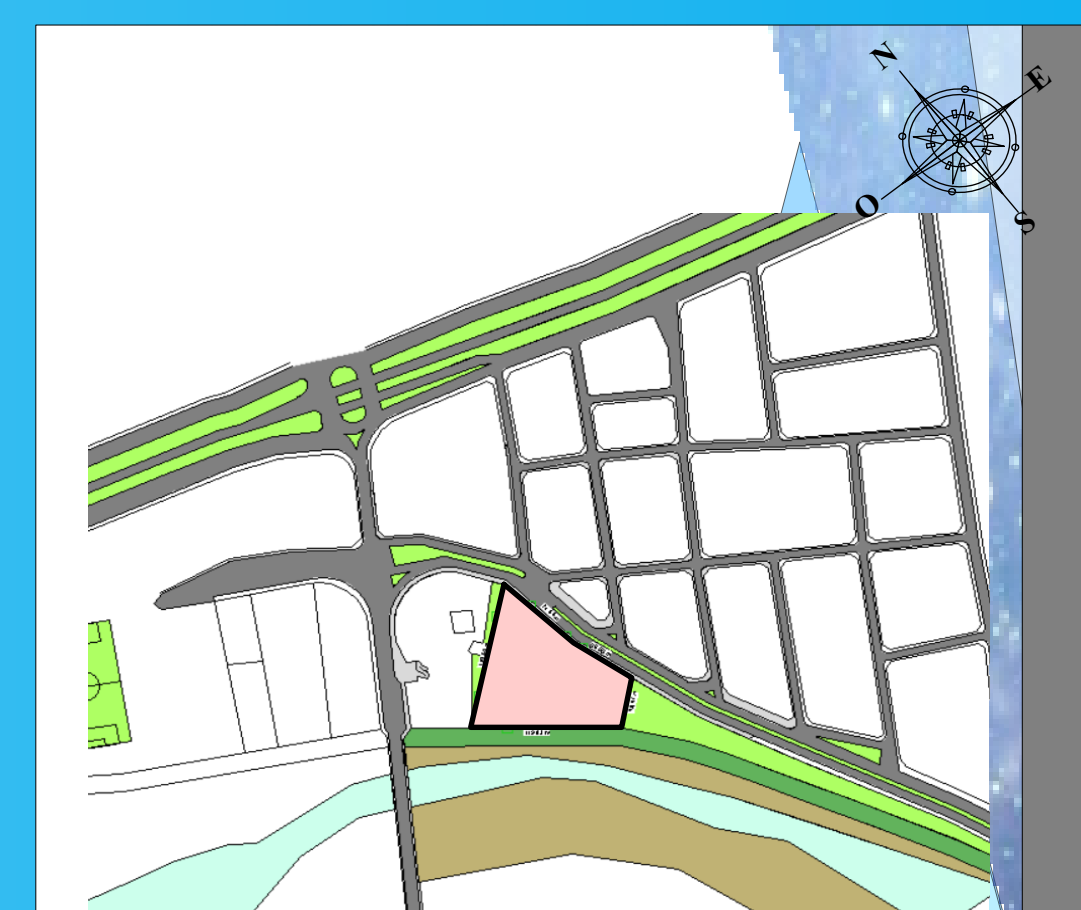

PROYECTO DE GRADO
GRUPO 8

DOCENTE:
ARQ. LÓPEZ ÁVILA PEDRO M.

UNIVERSITARIA:
KERI UGARTE MARIA E.

DETALLES CONSTRUCTIVOS
Y CORTE DE BORDE

ESC: 1:20-1:25

FECHA: 29/07/2021

LÁMINA:
16/23