
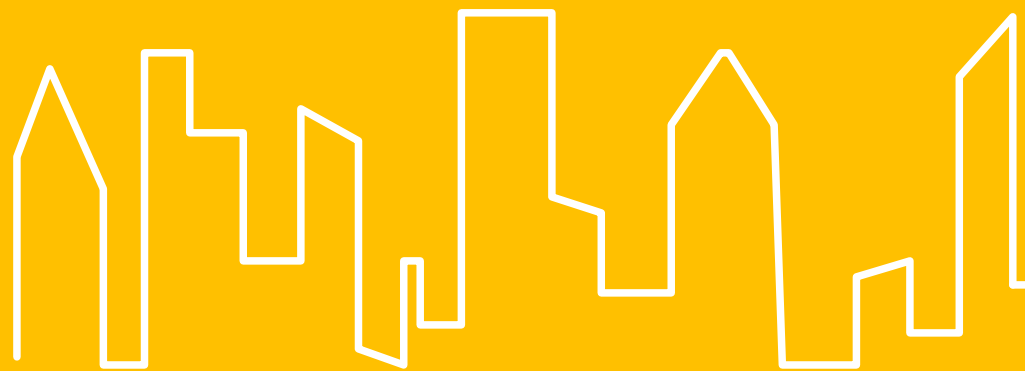


SISTEMA ESTRUCTURAL PLANO DE CIMIENTOS

CENTRO DE REHABILITACION PARA PERSONAS
CON DISCAPACIDAD FISICA EN LA CIUDAD DE TARIJA

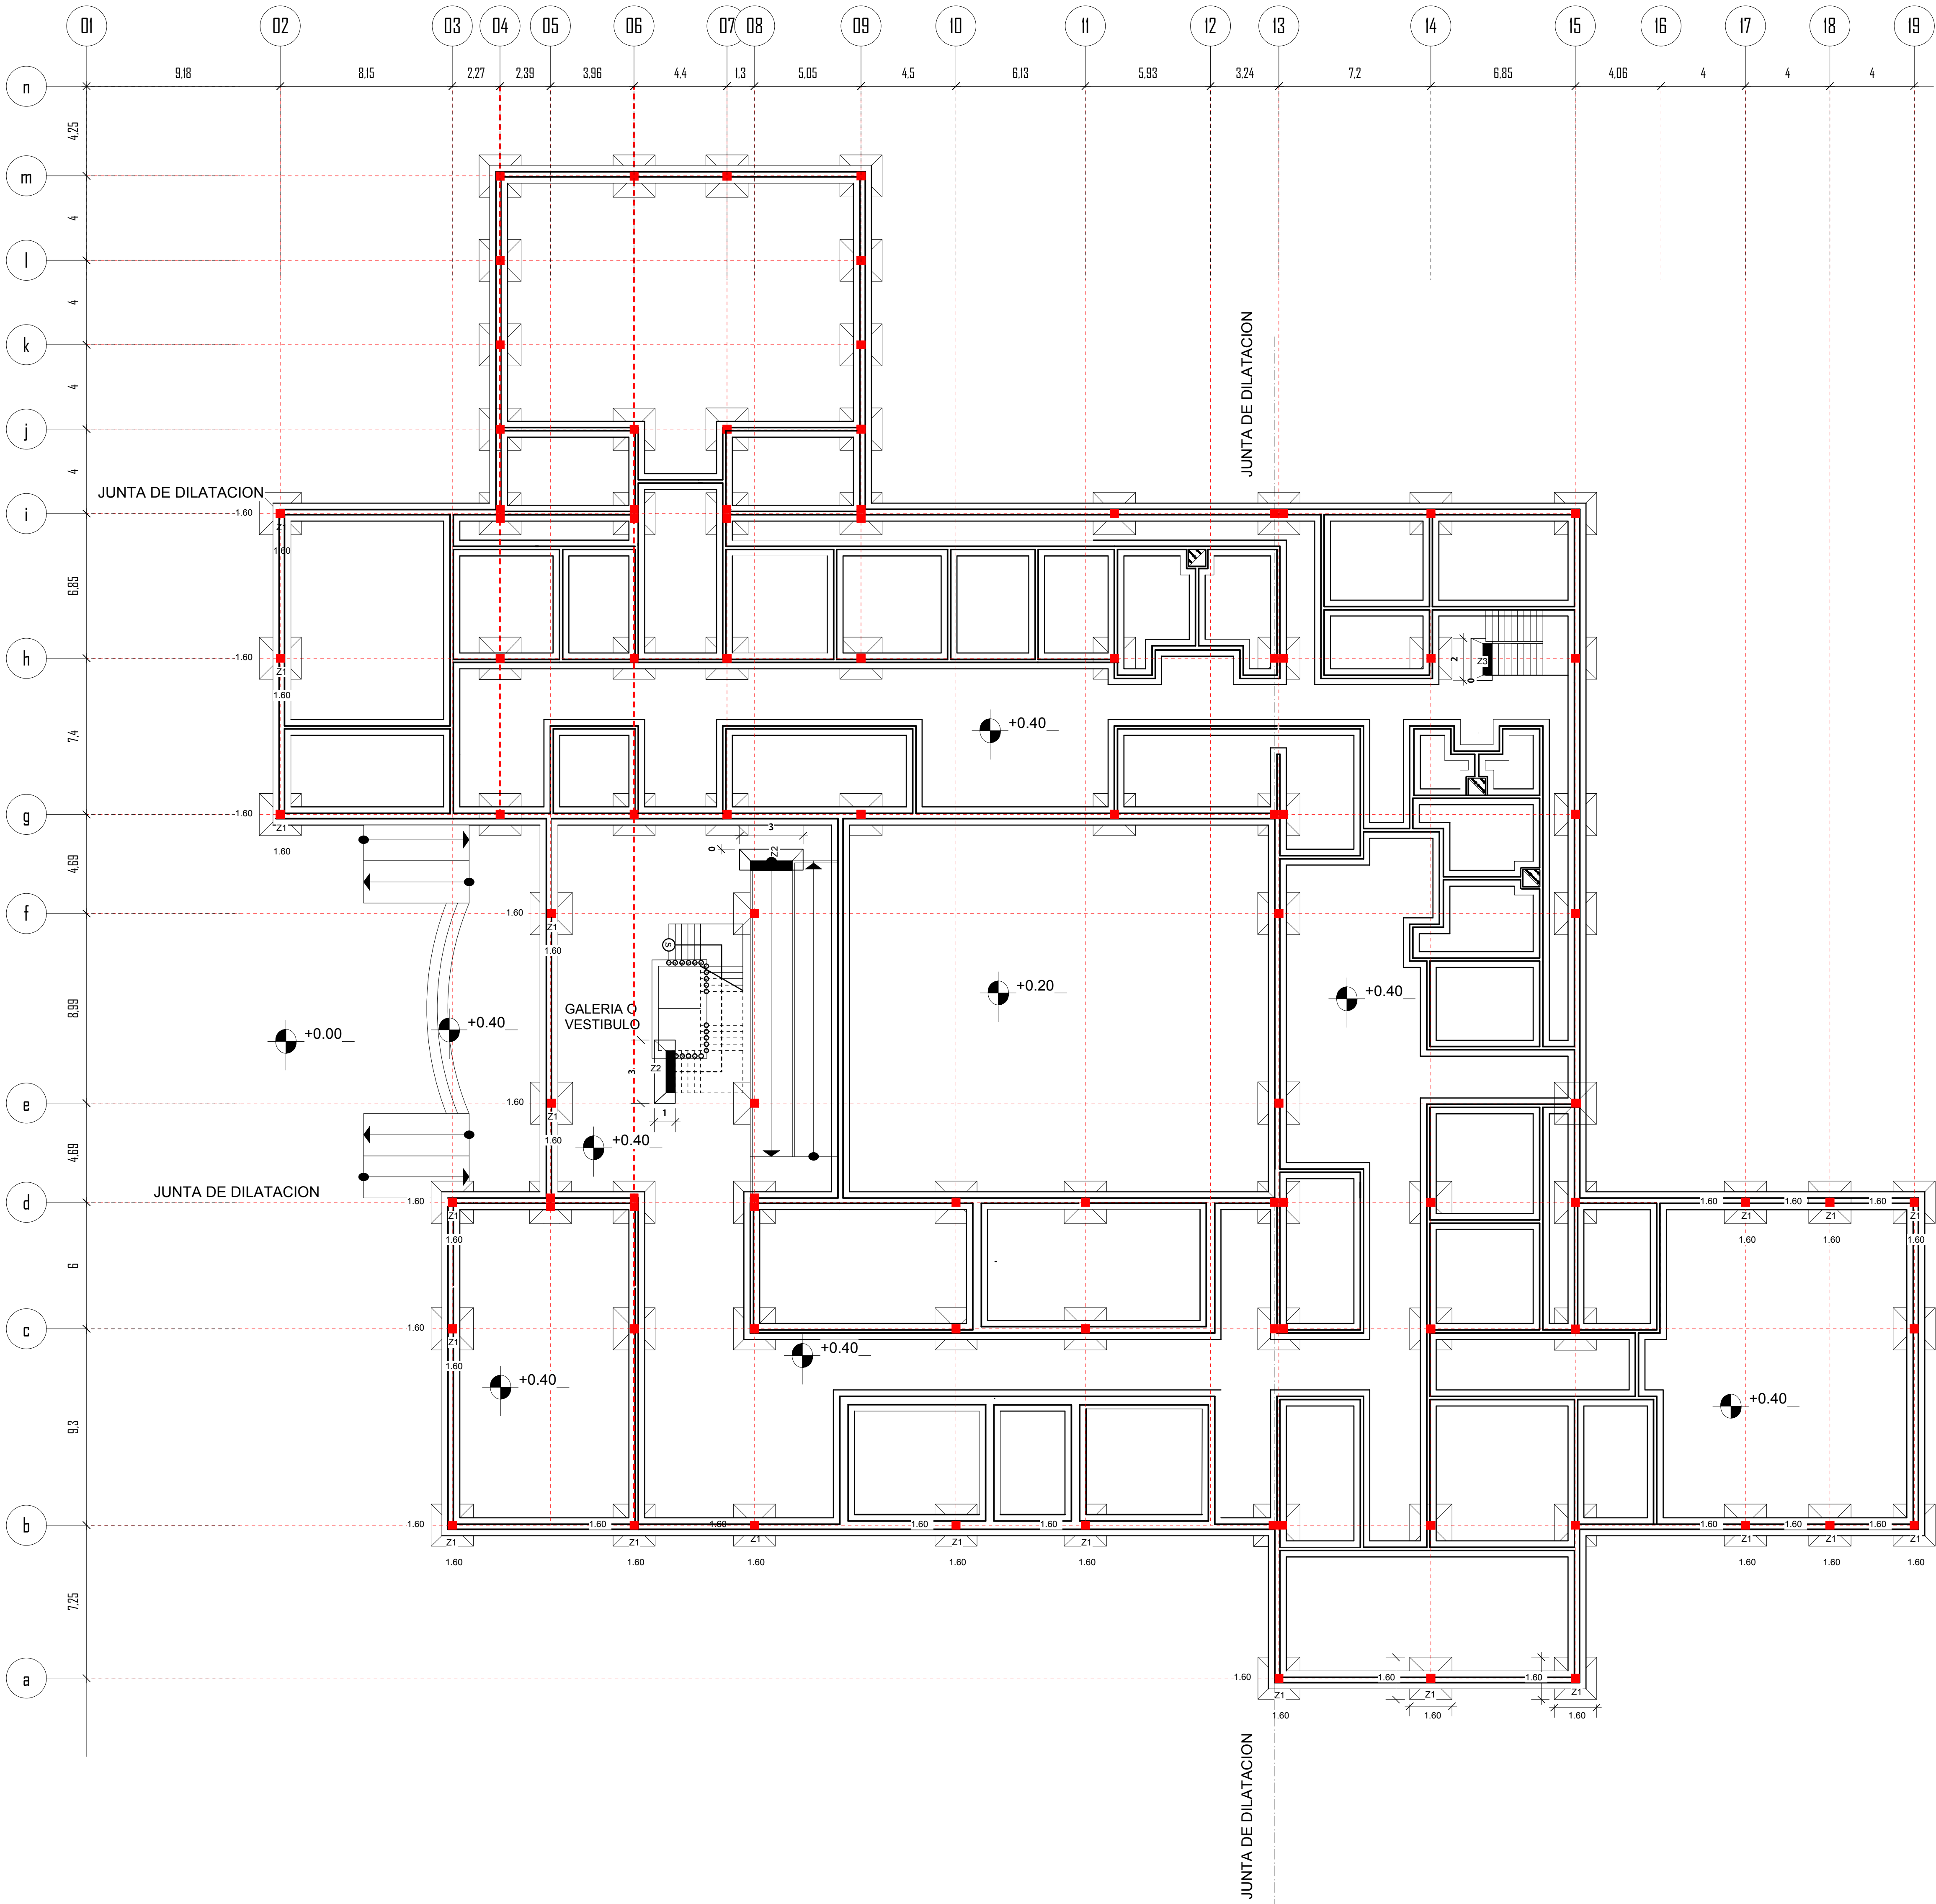





UNIVERSIDAD AUTONOMA JUAN
MISAE SARACHO

PROYECTO
DE GRADO
Escala: 1:100

POSTULANTE: ABIGAIL KATHERINE MARTINEZ IBARRA

DOCENTE: Arq. LUIS JAVIER SANCHEZ MORALES

CENTRO DE REHABILITACION PARA PERSONAS CON DISCAPACIDAD FISICA EN LA CIUDAD DE TARIJA

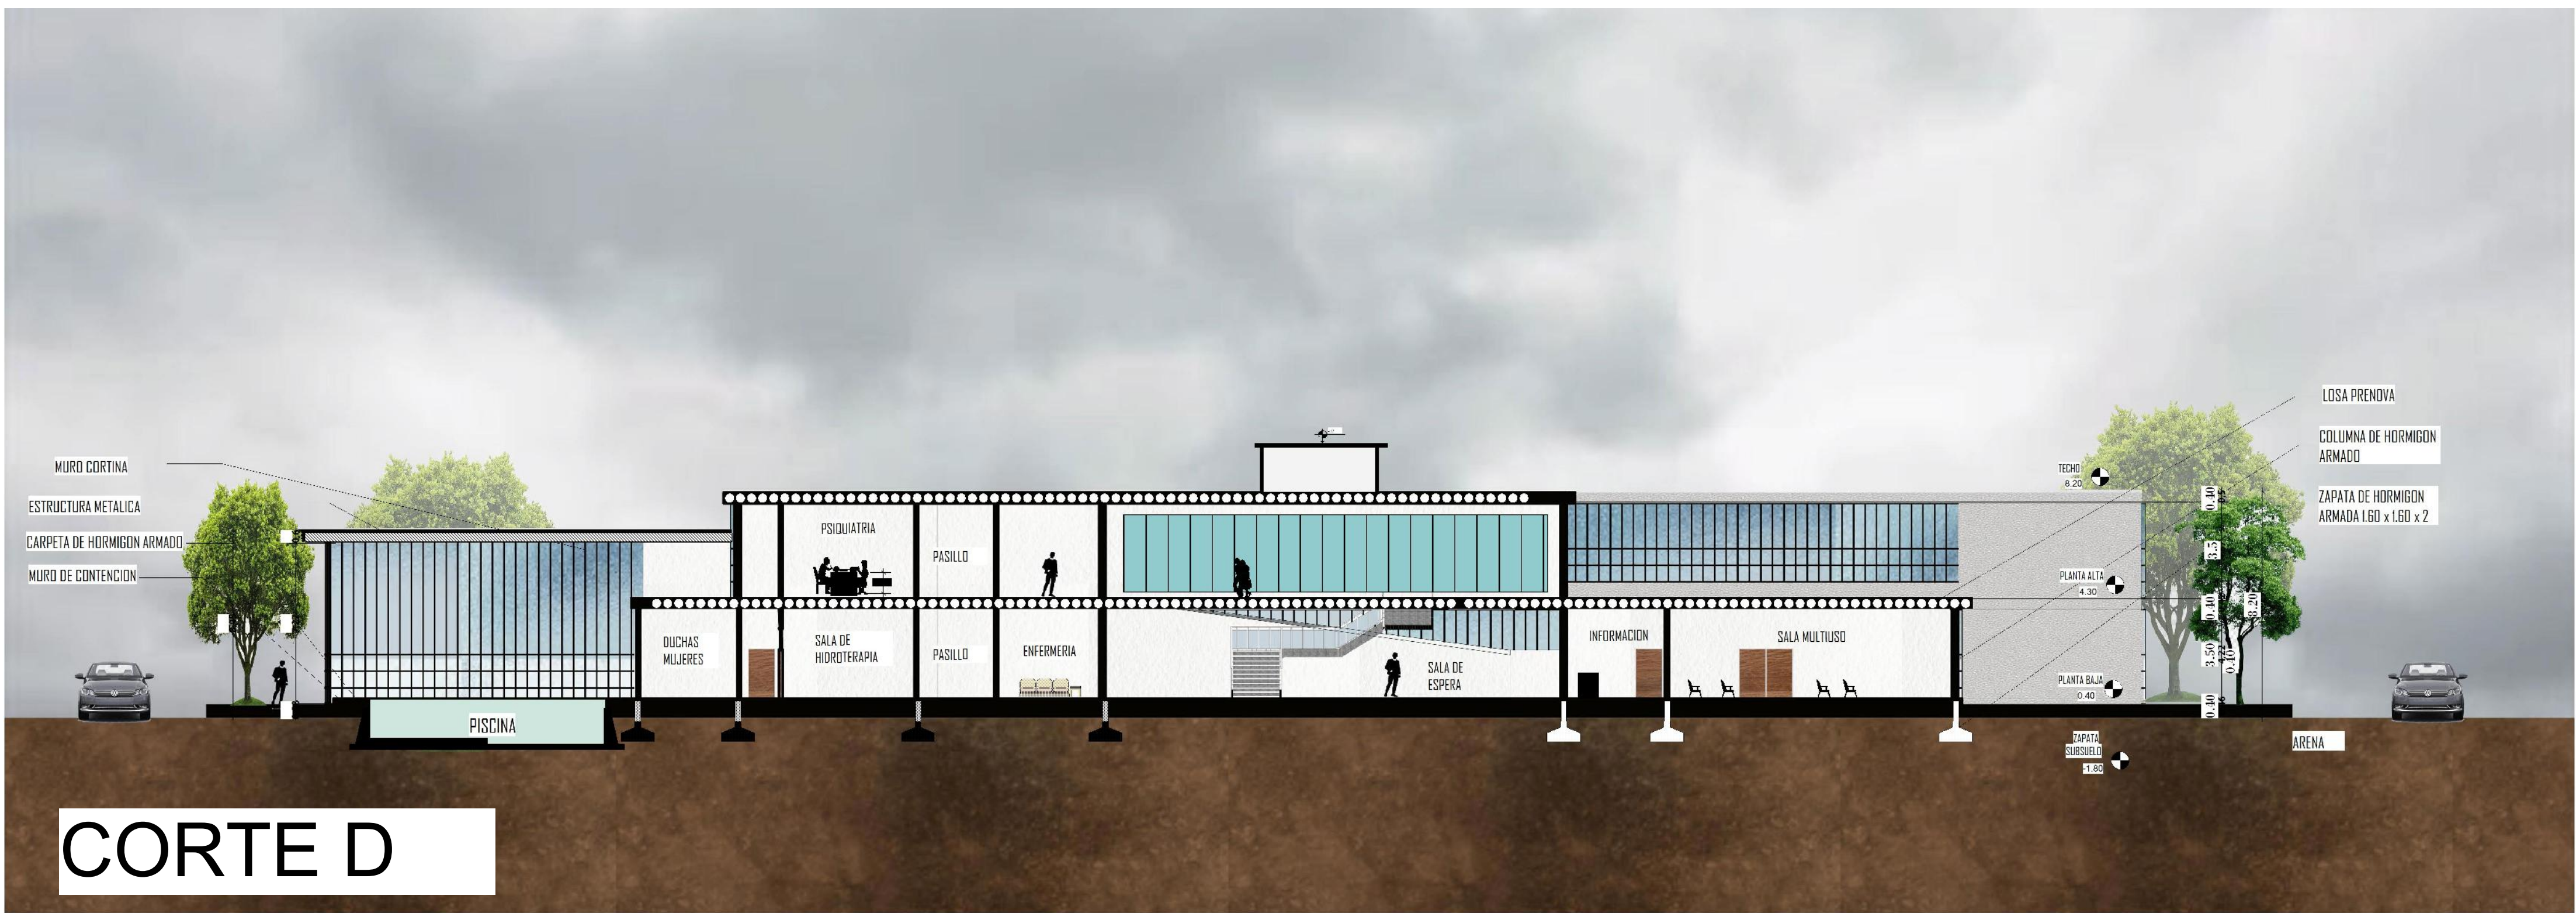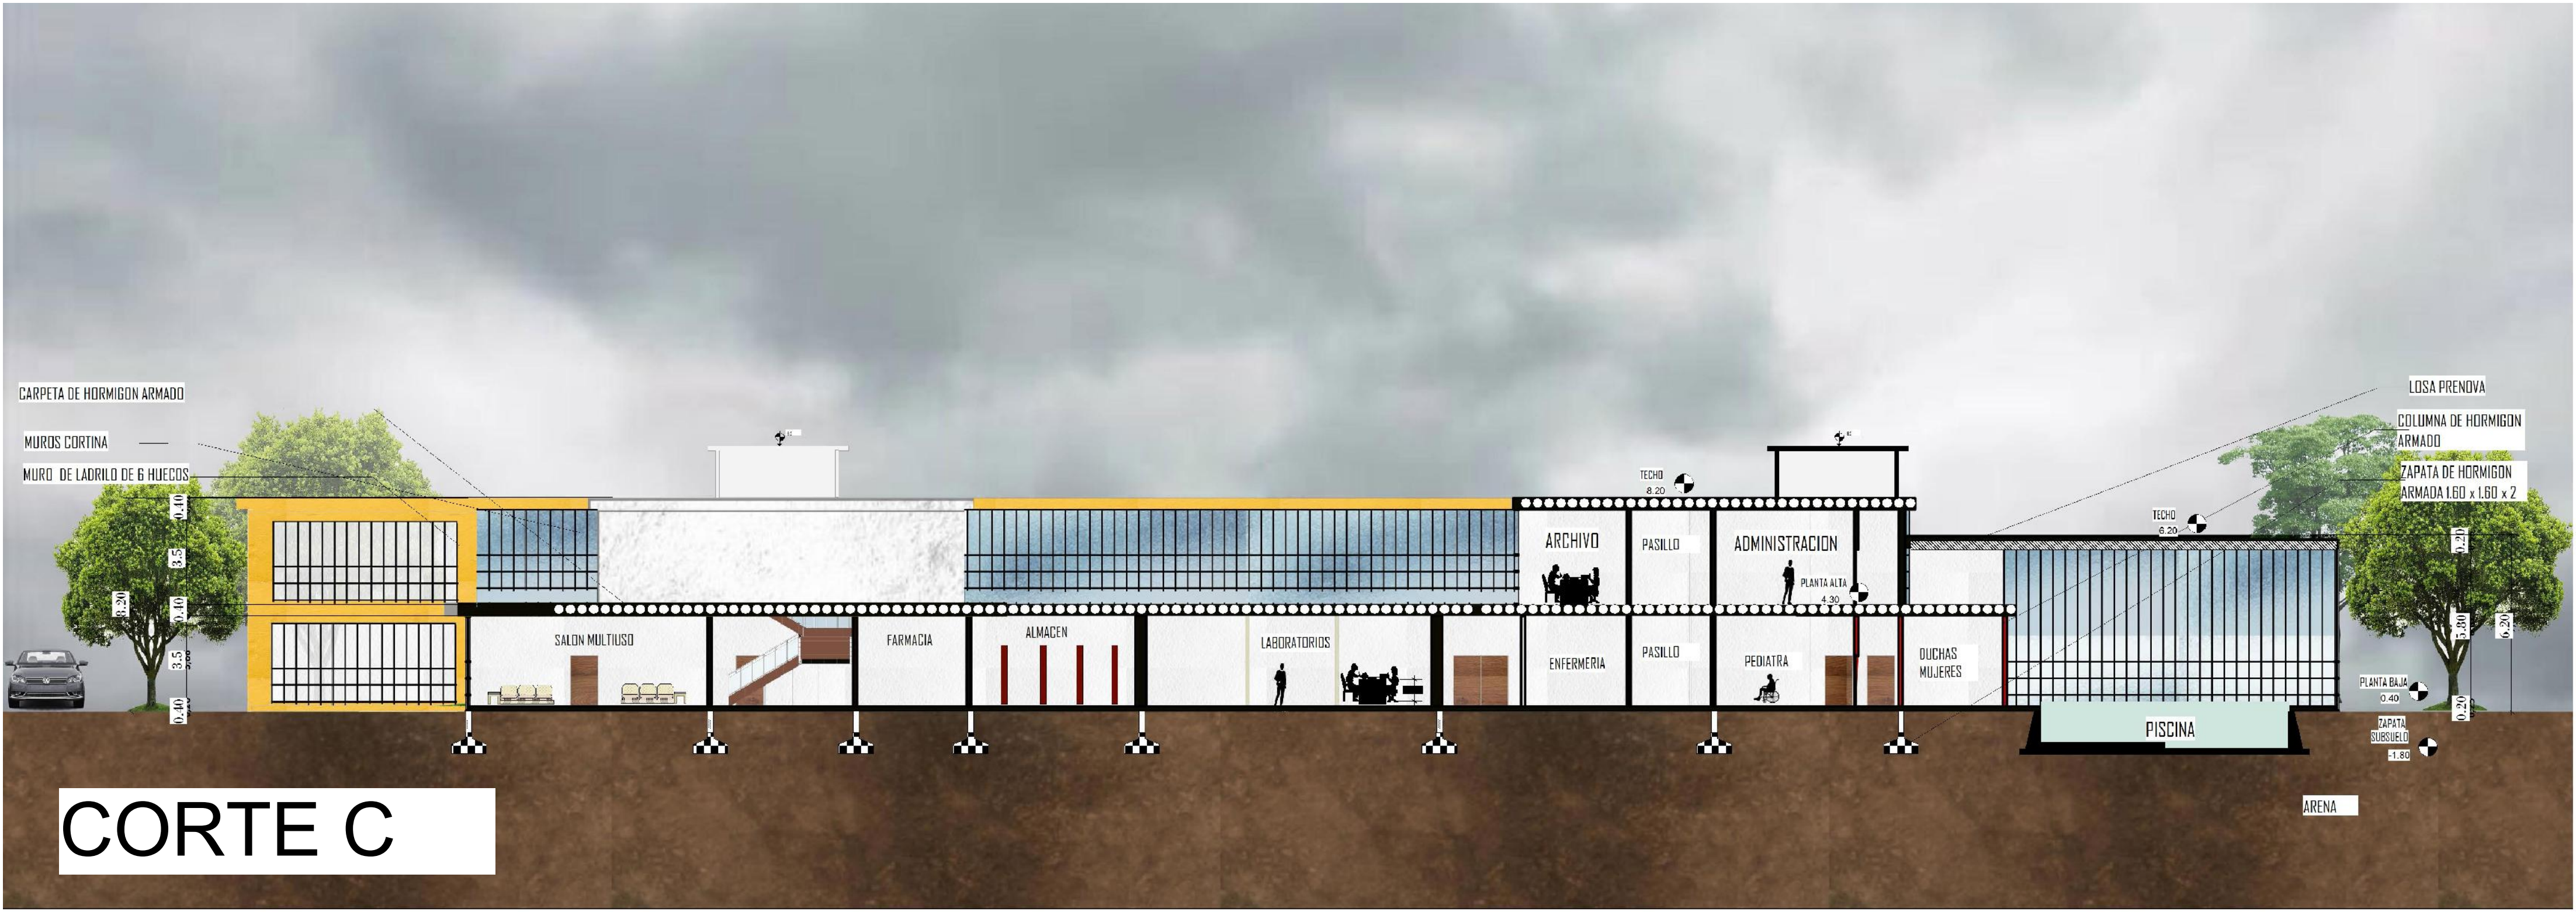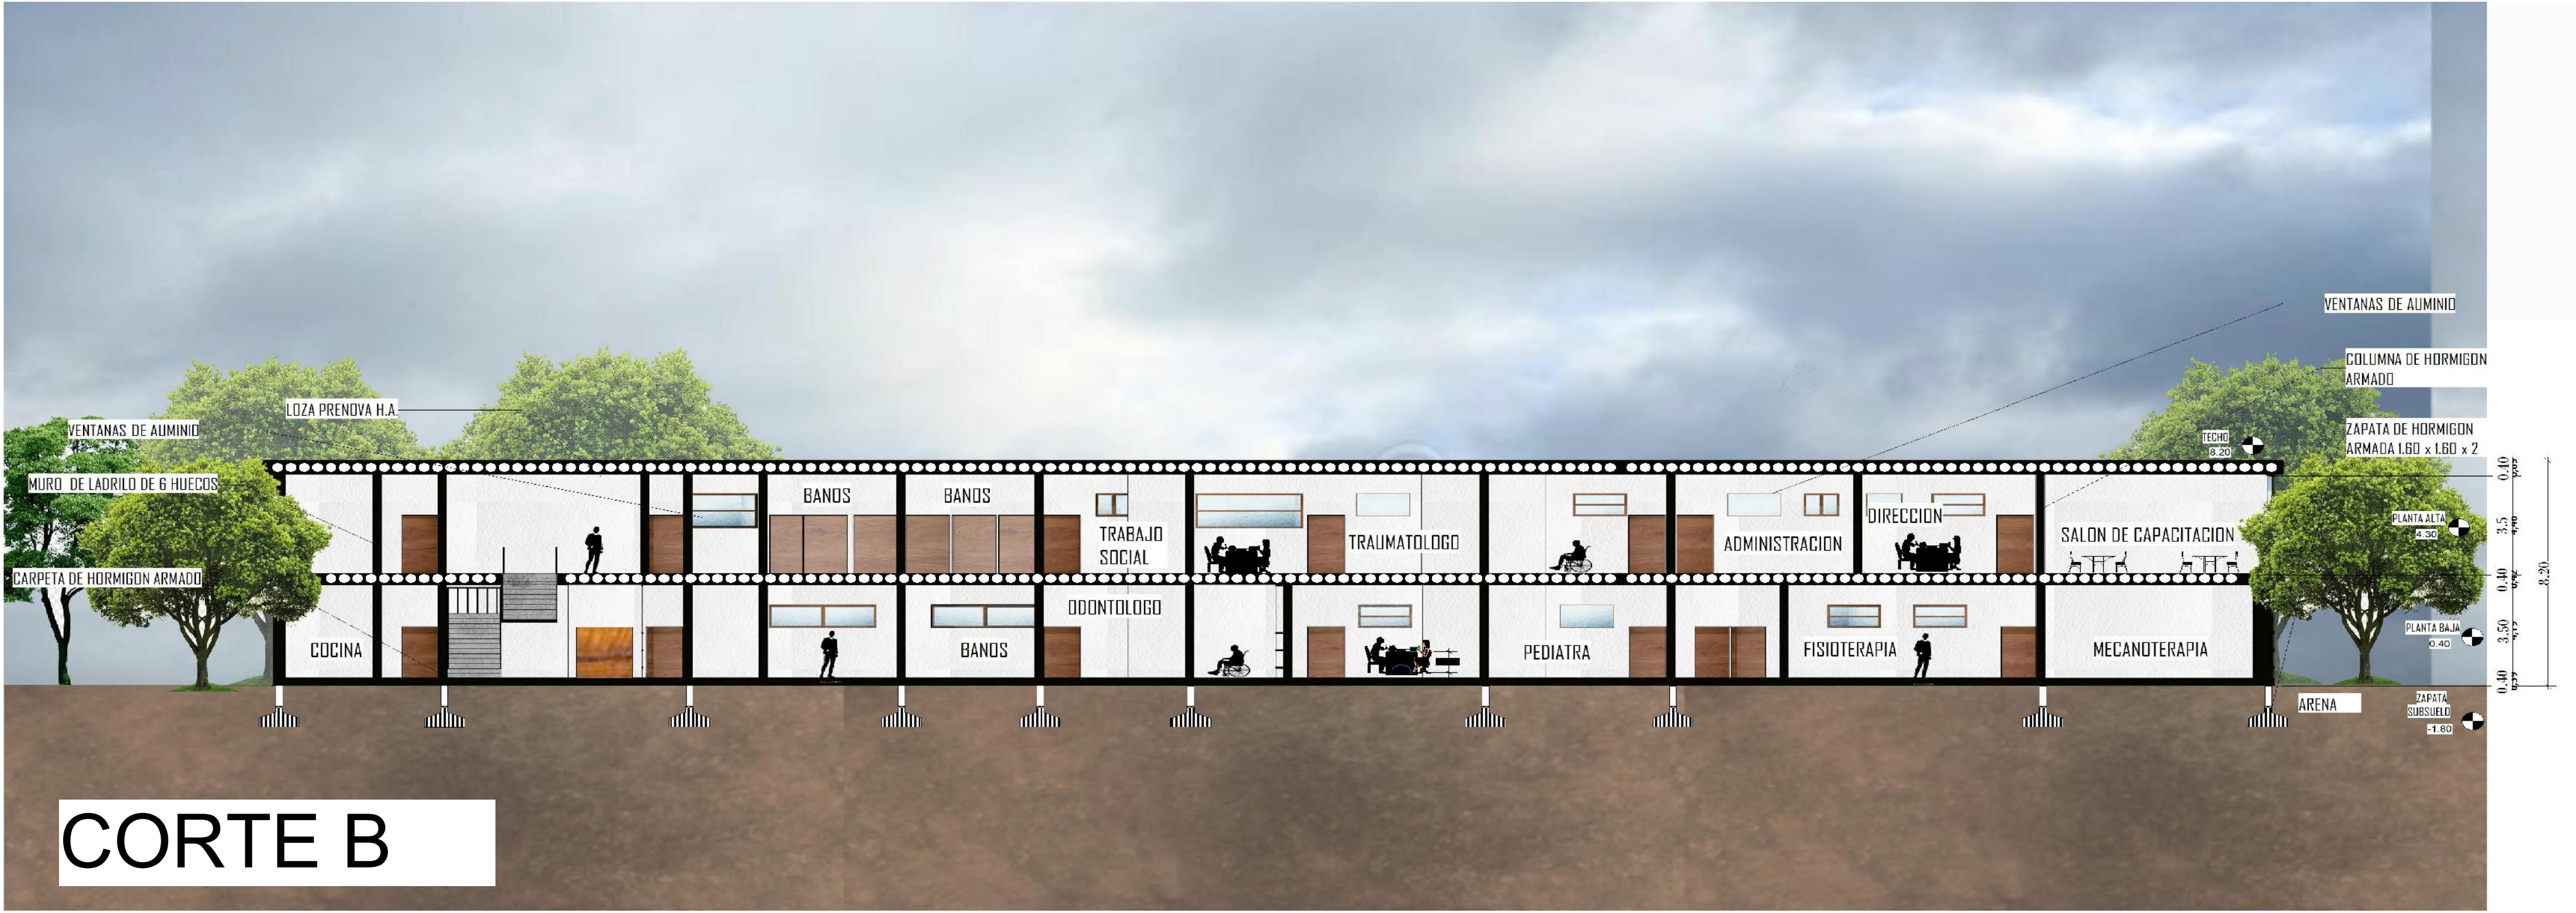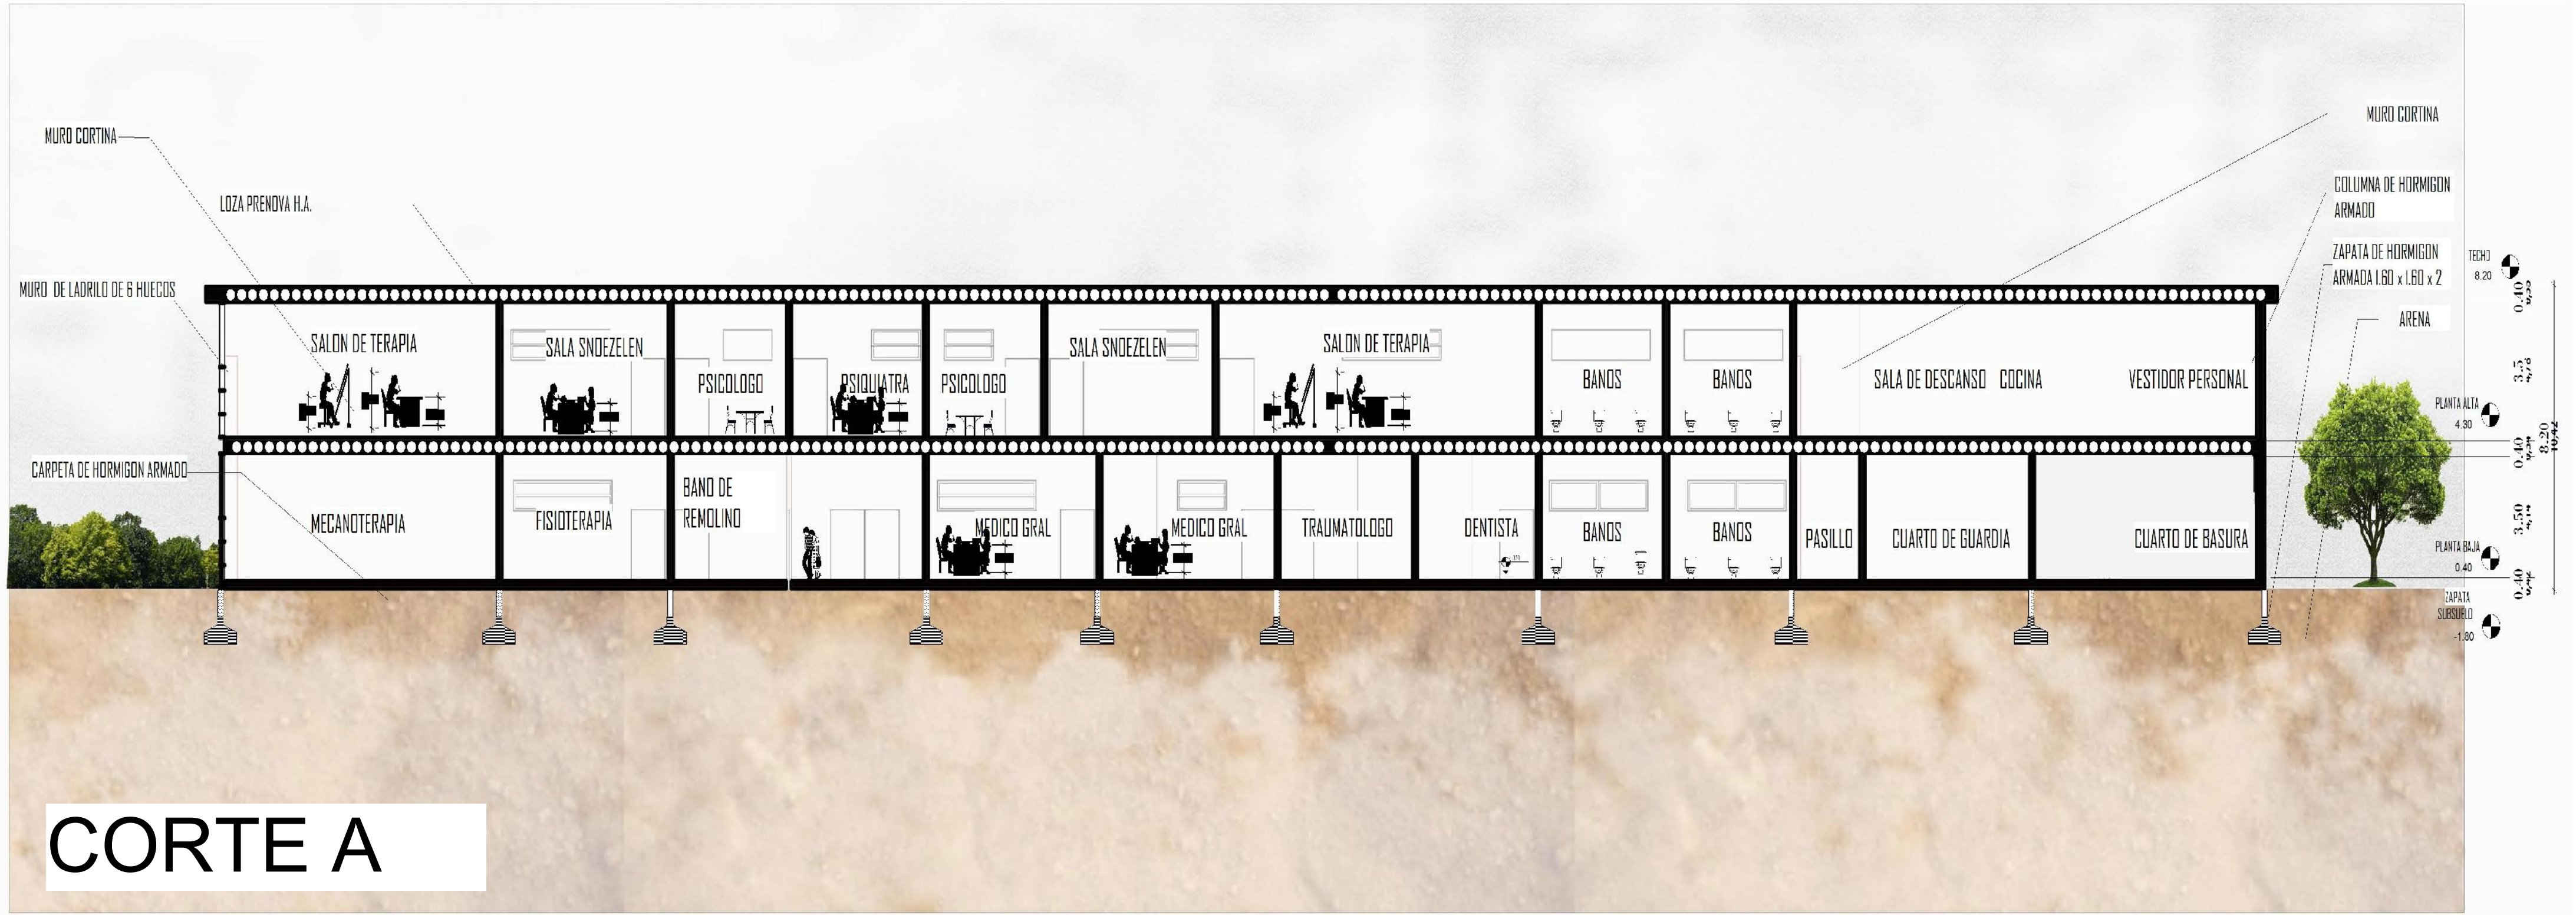


UNIVERSIDAD AUTONOMA JUAN
MISAEI SARACHO



PROYECTO
DE GRADO
Escala: 1:100

POSTULANTE: ABIGAIL KATHERINE MARTINEZ IBARRA


DOCENTE: Arq. LUIS JAVIER SANCHEZ MORALES

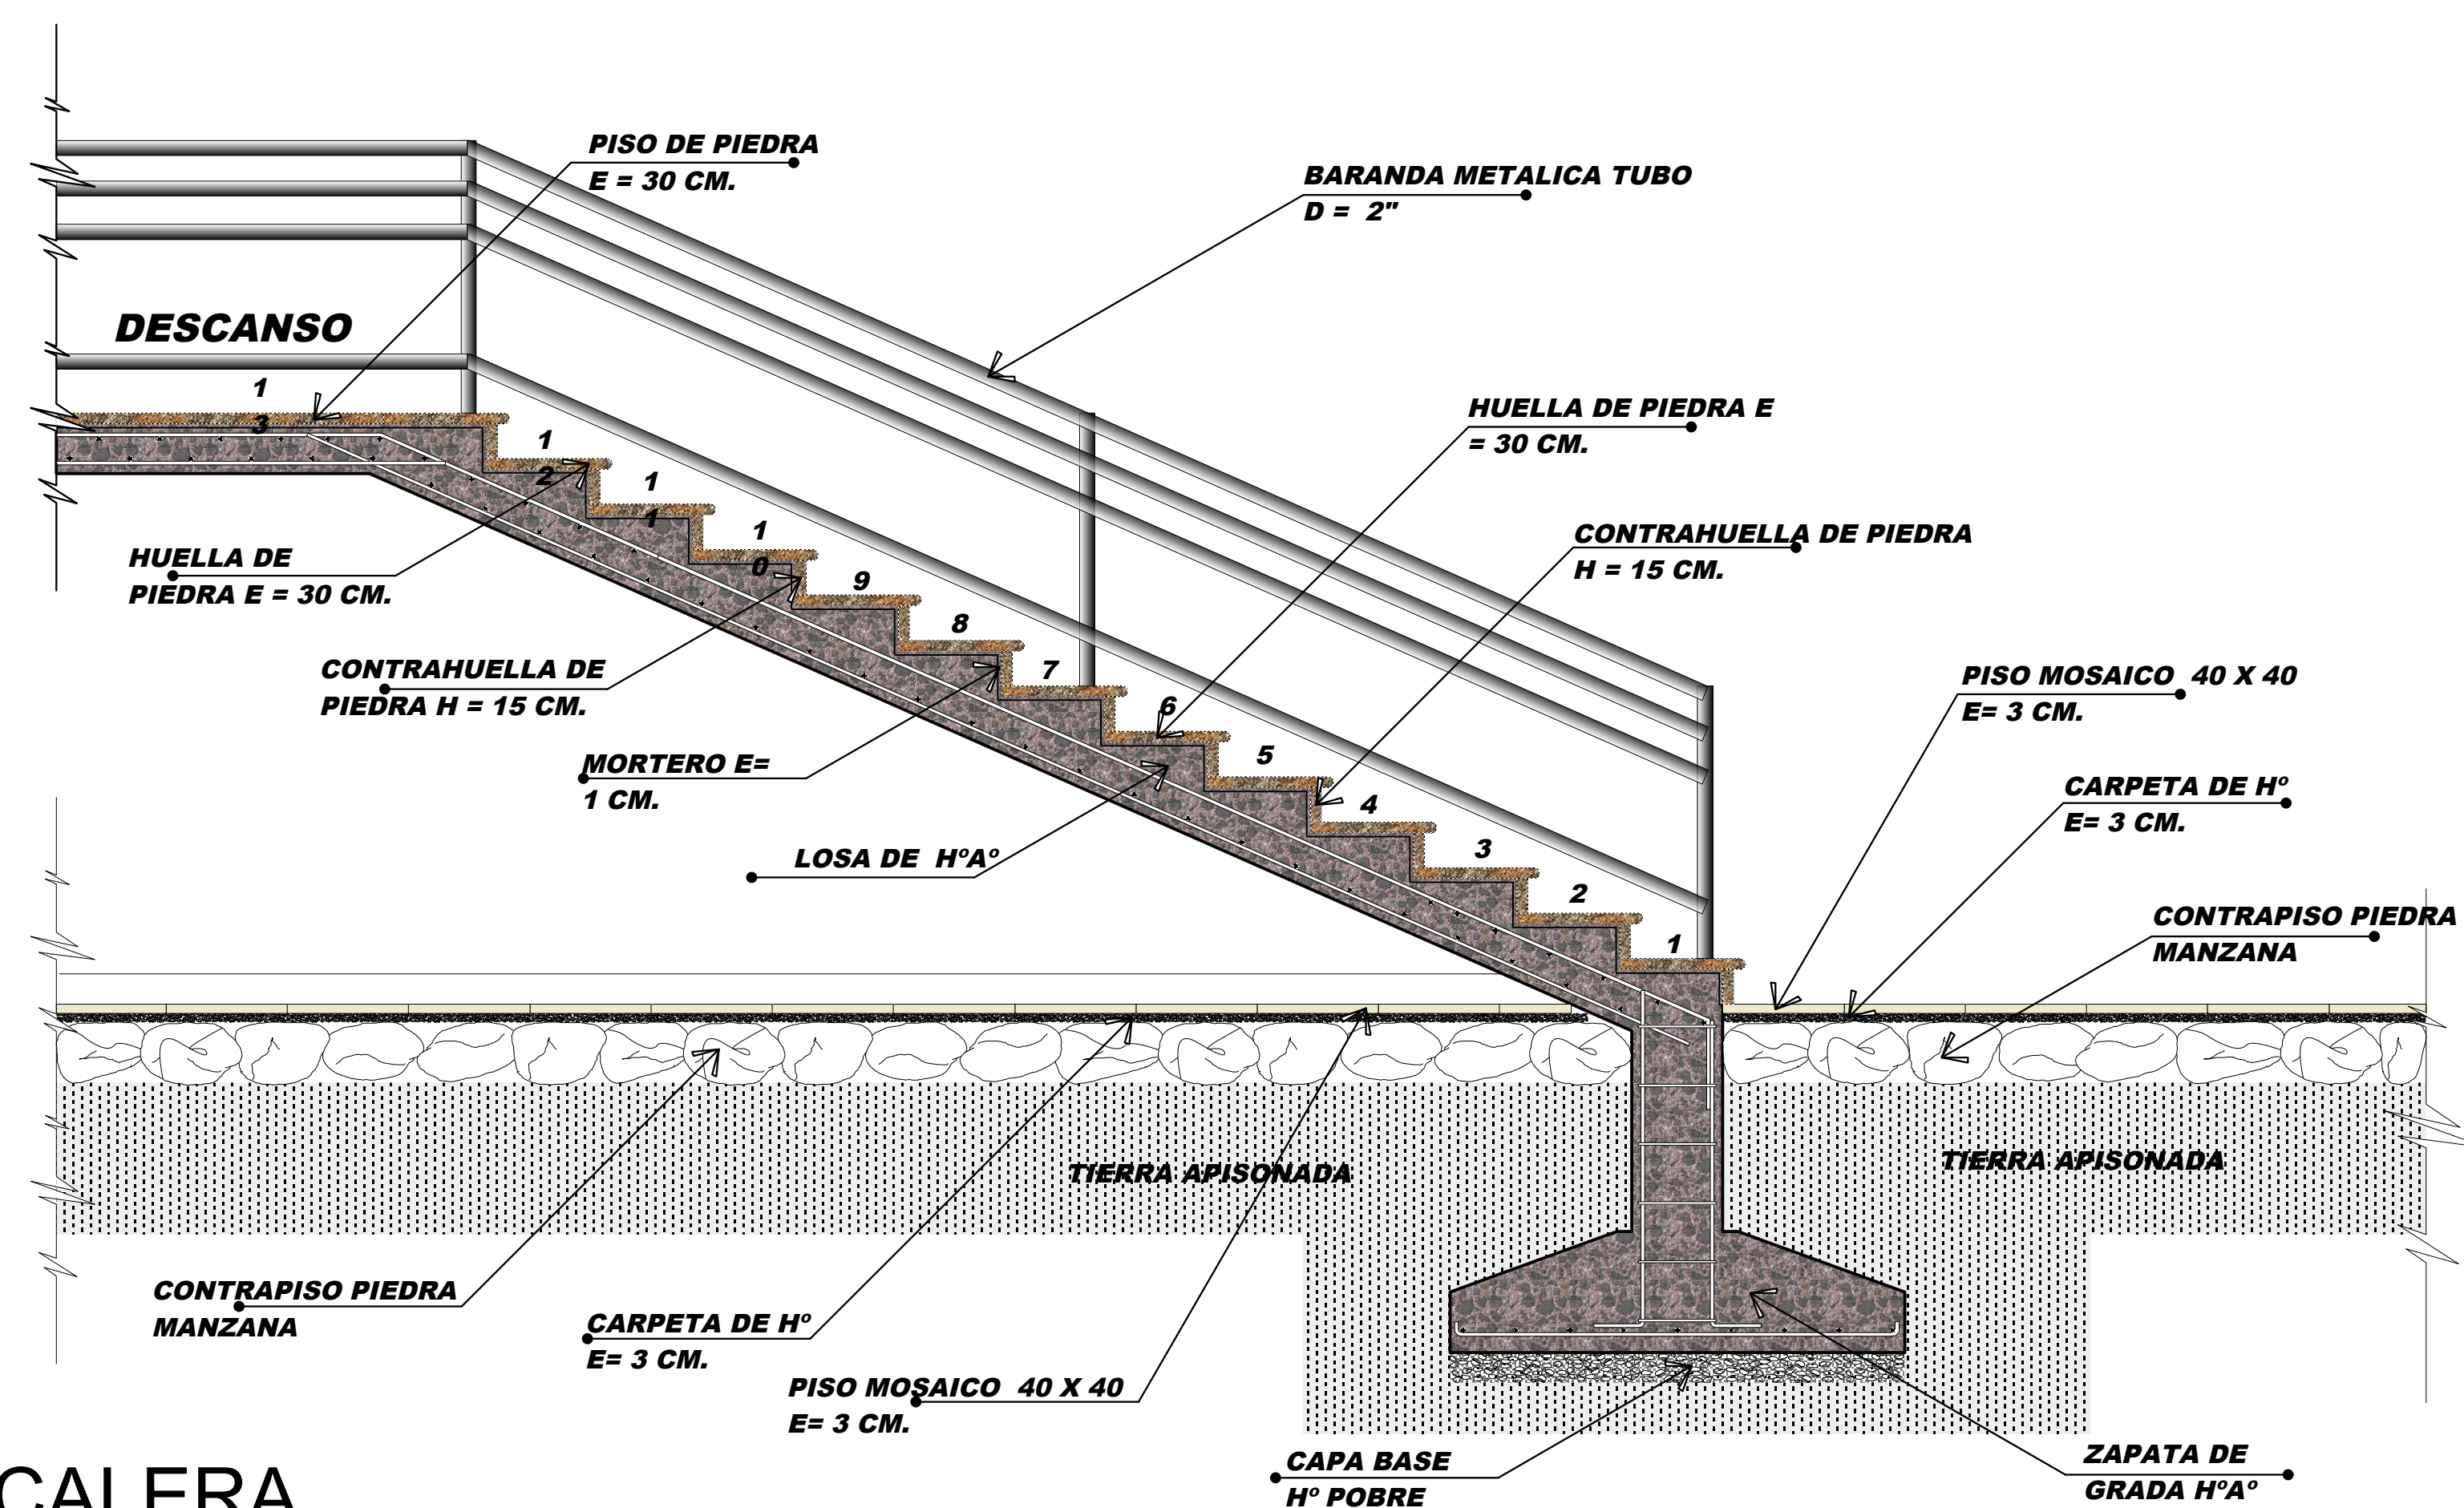


DETALLE ESCALERA

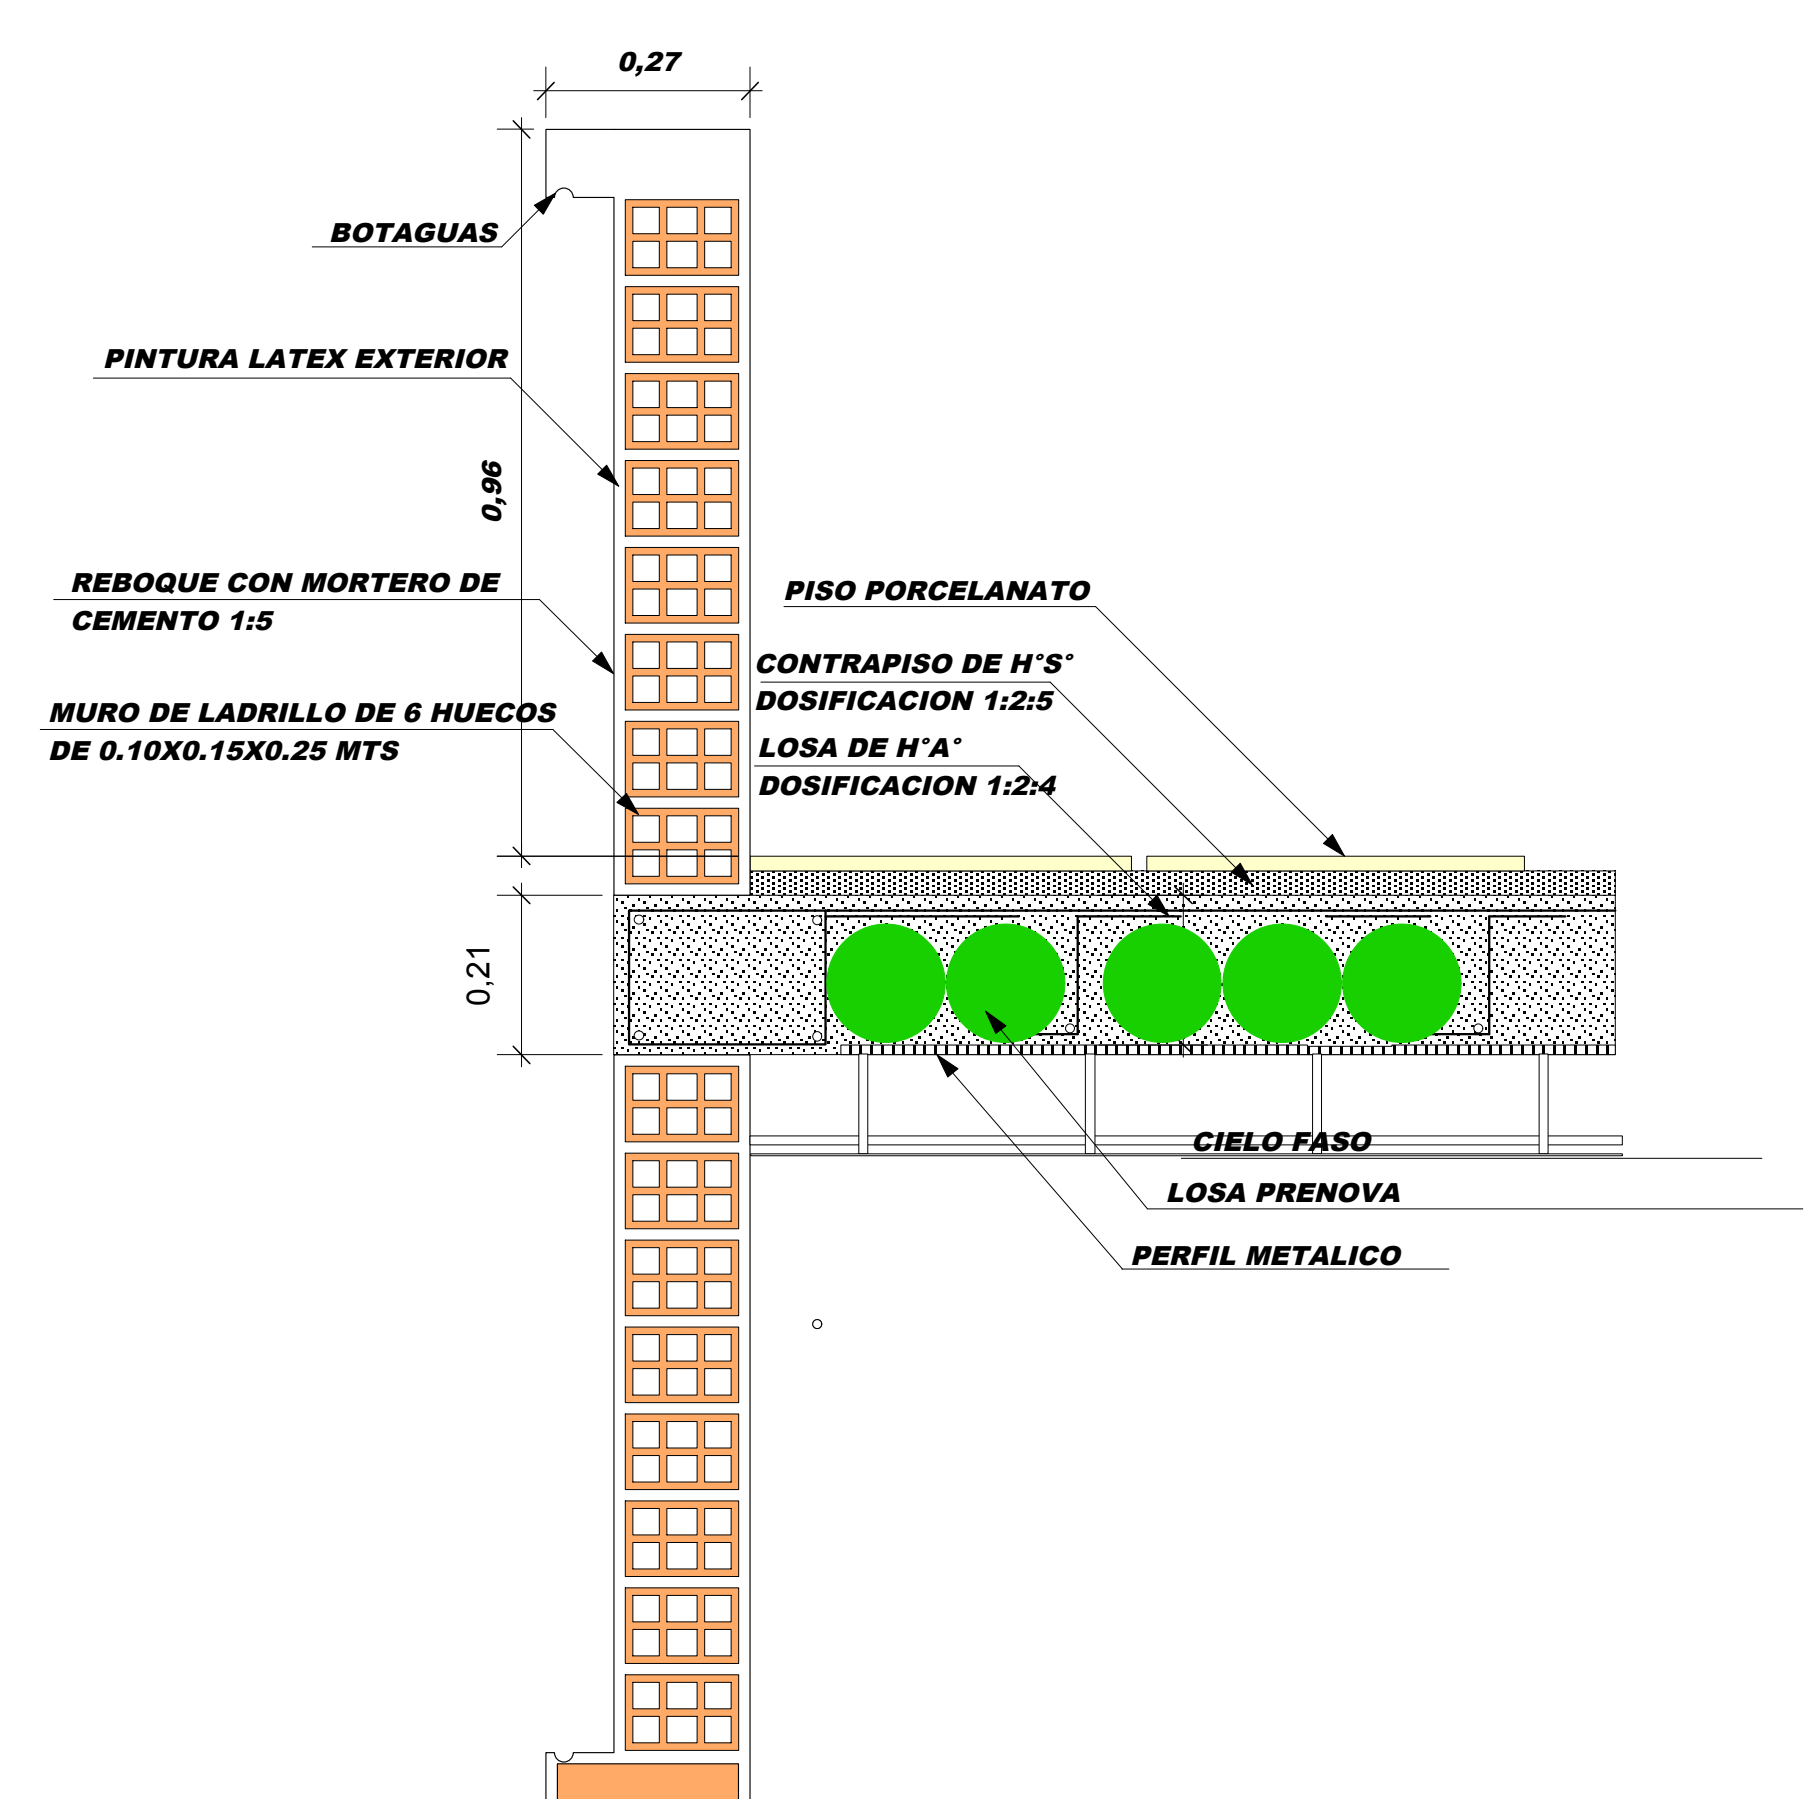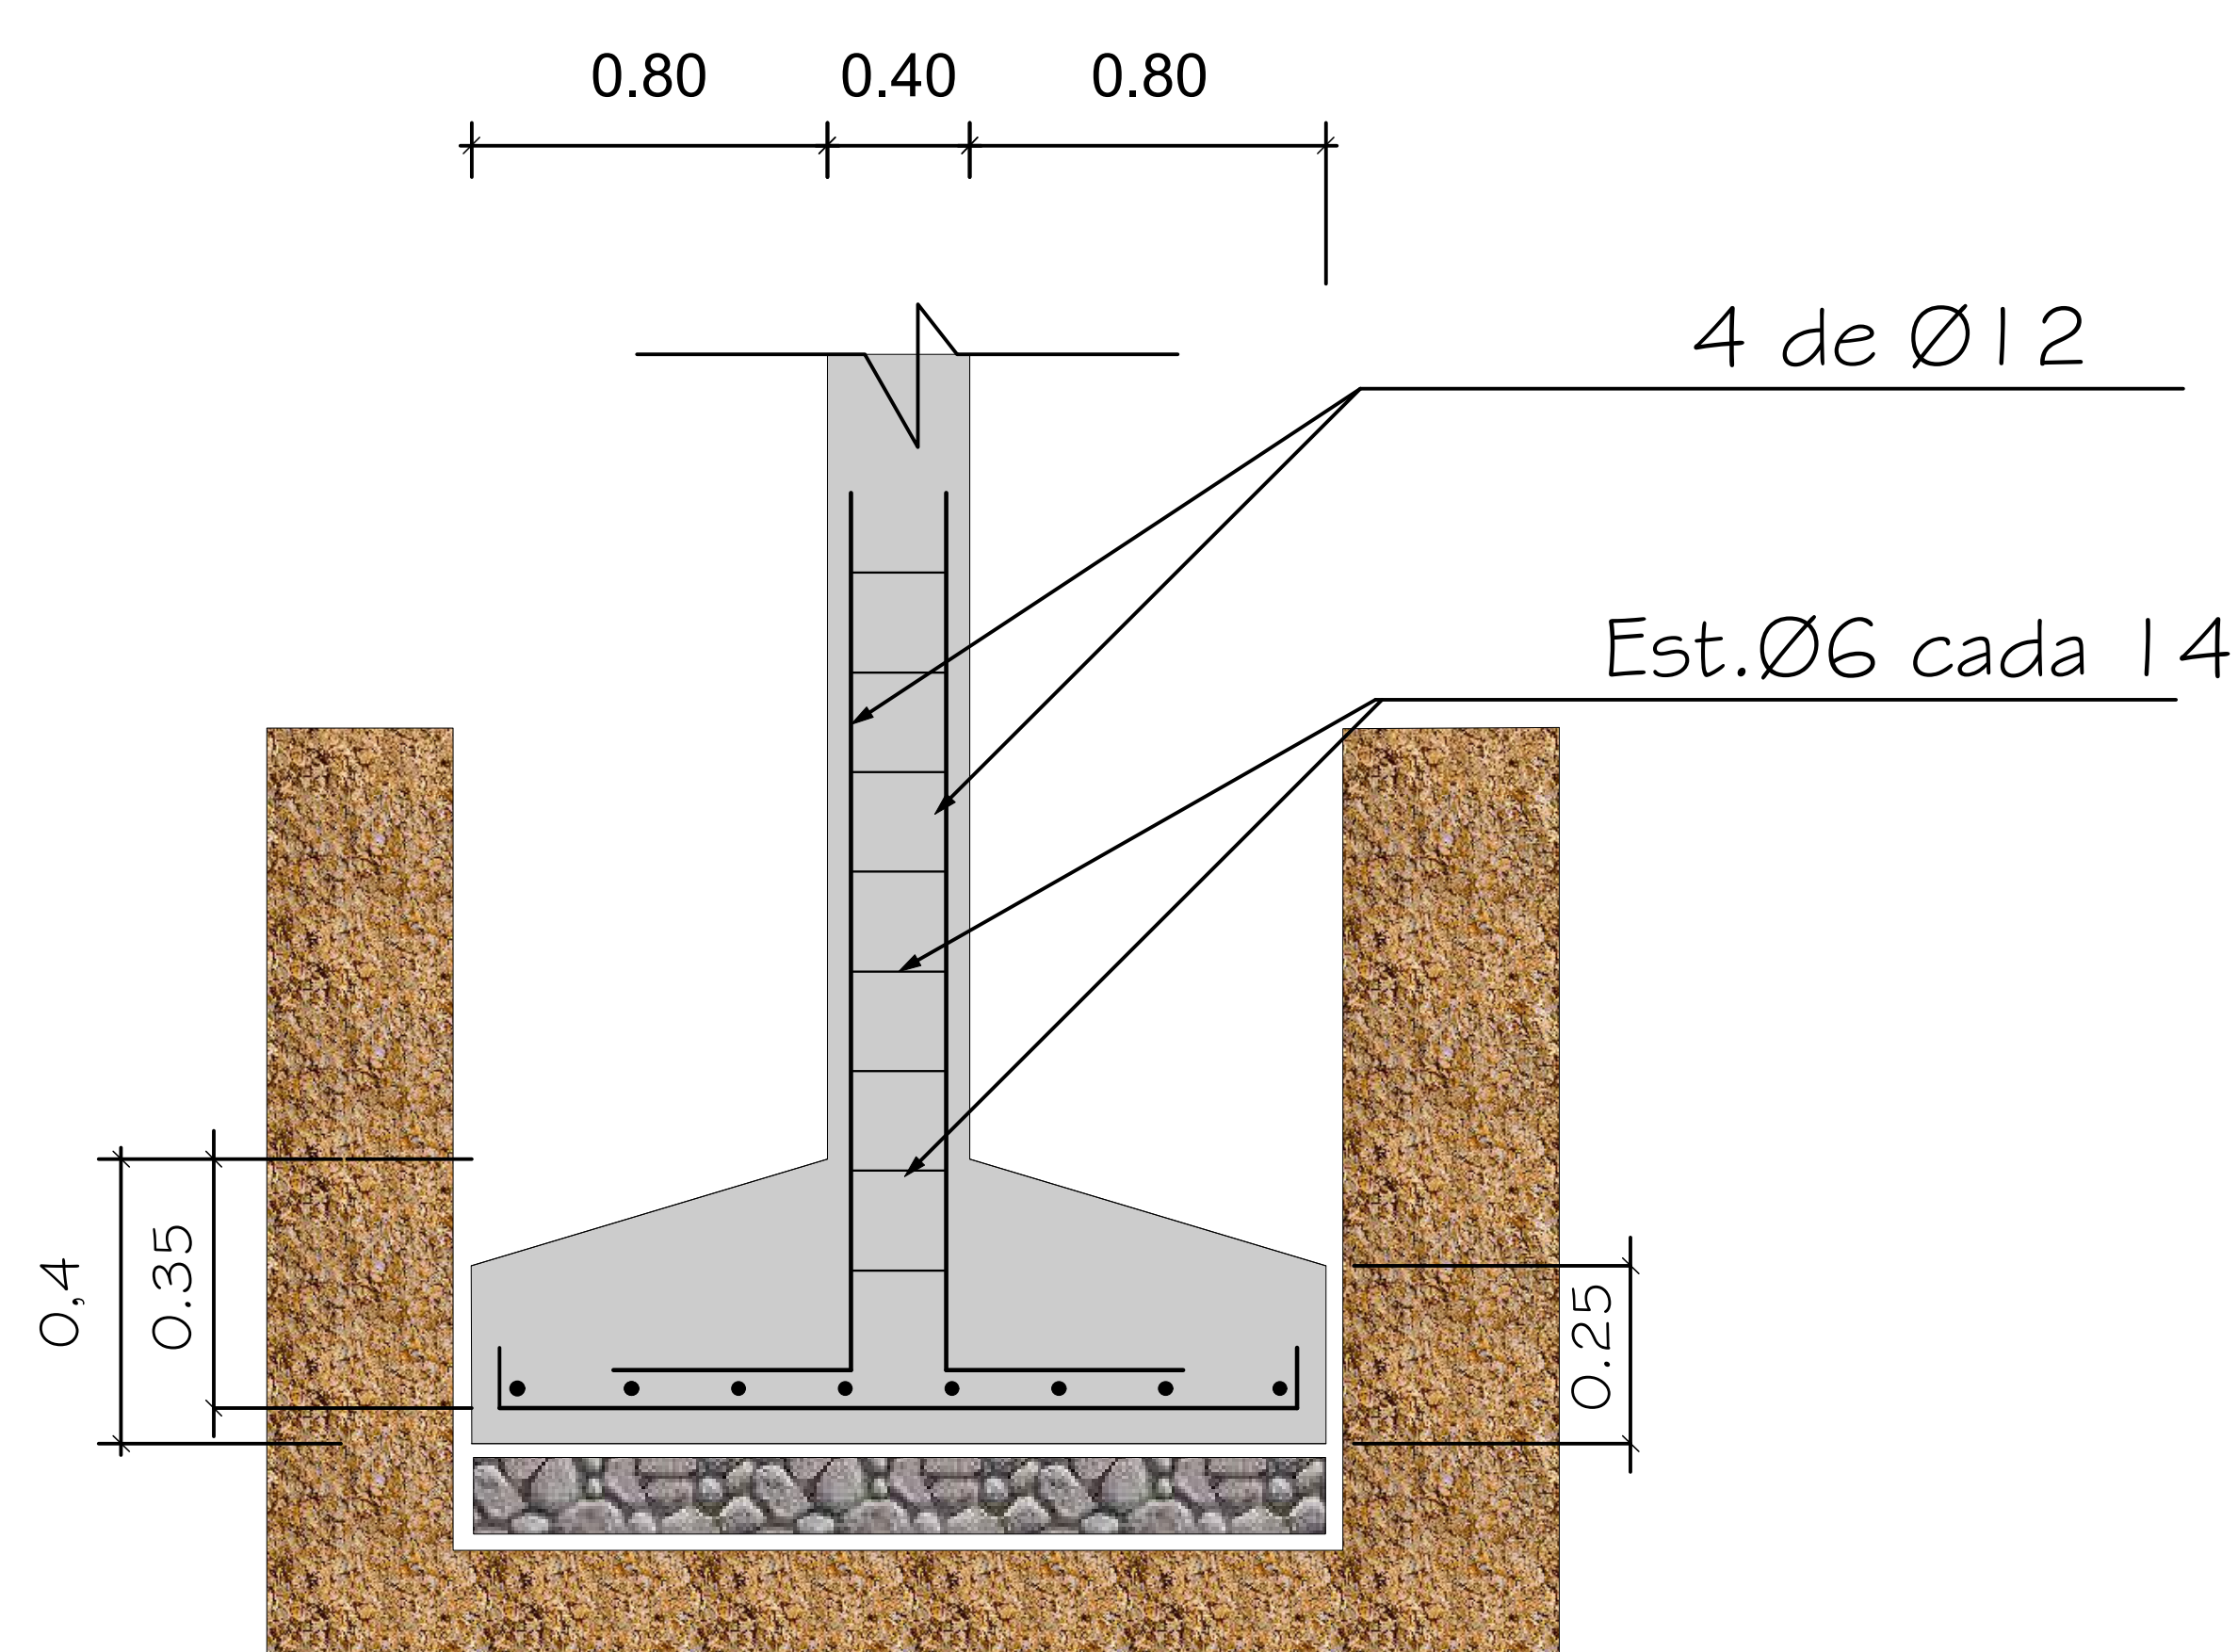

DETALLE LOSA Y MURO

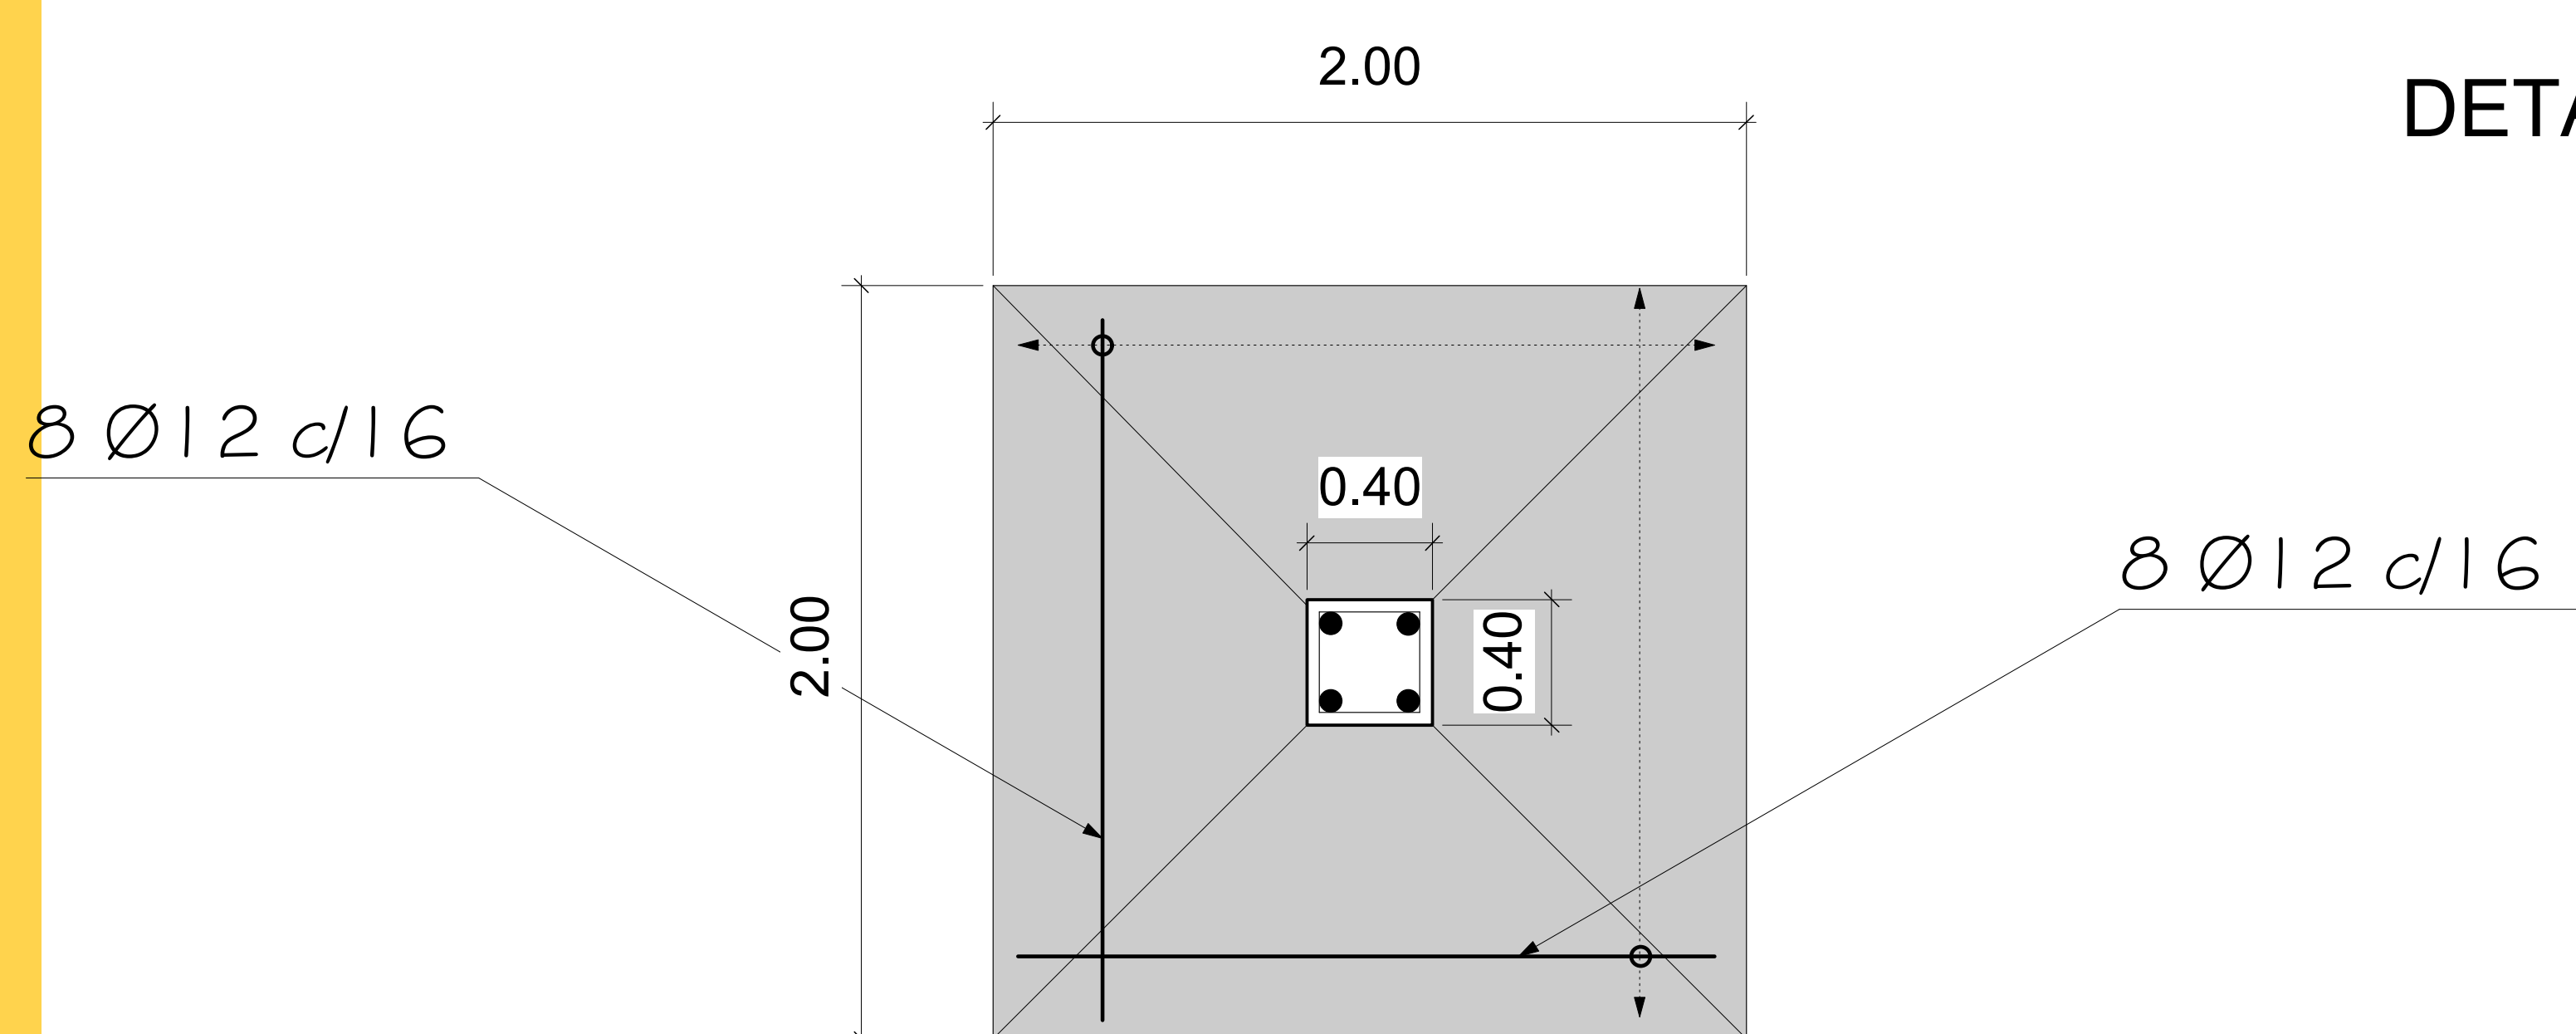

DETALLE ZAPATA

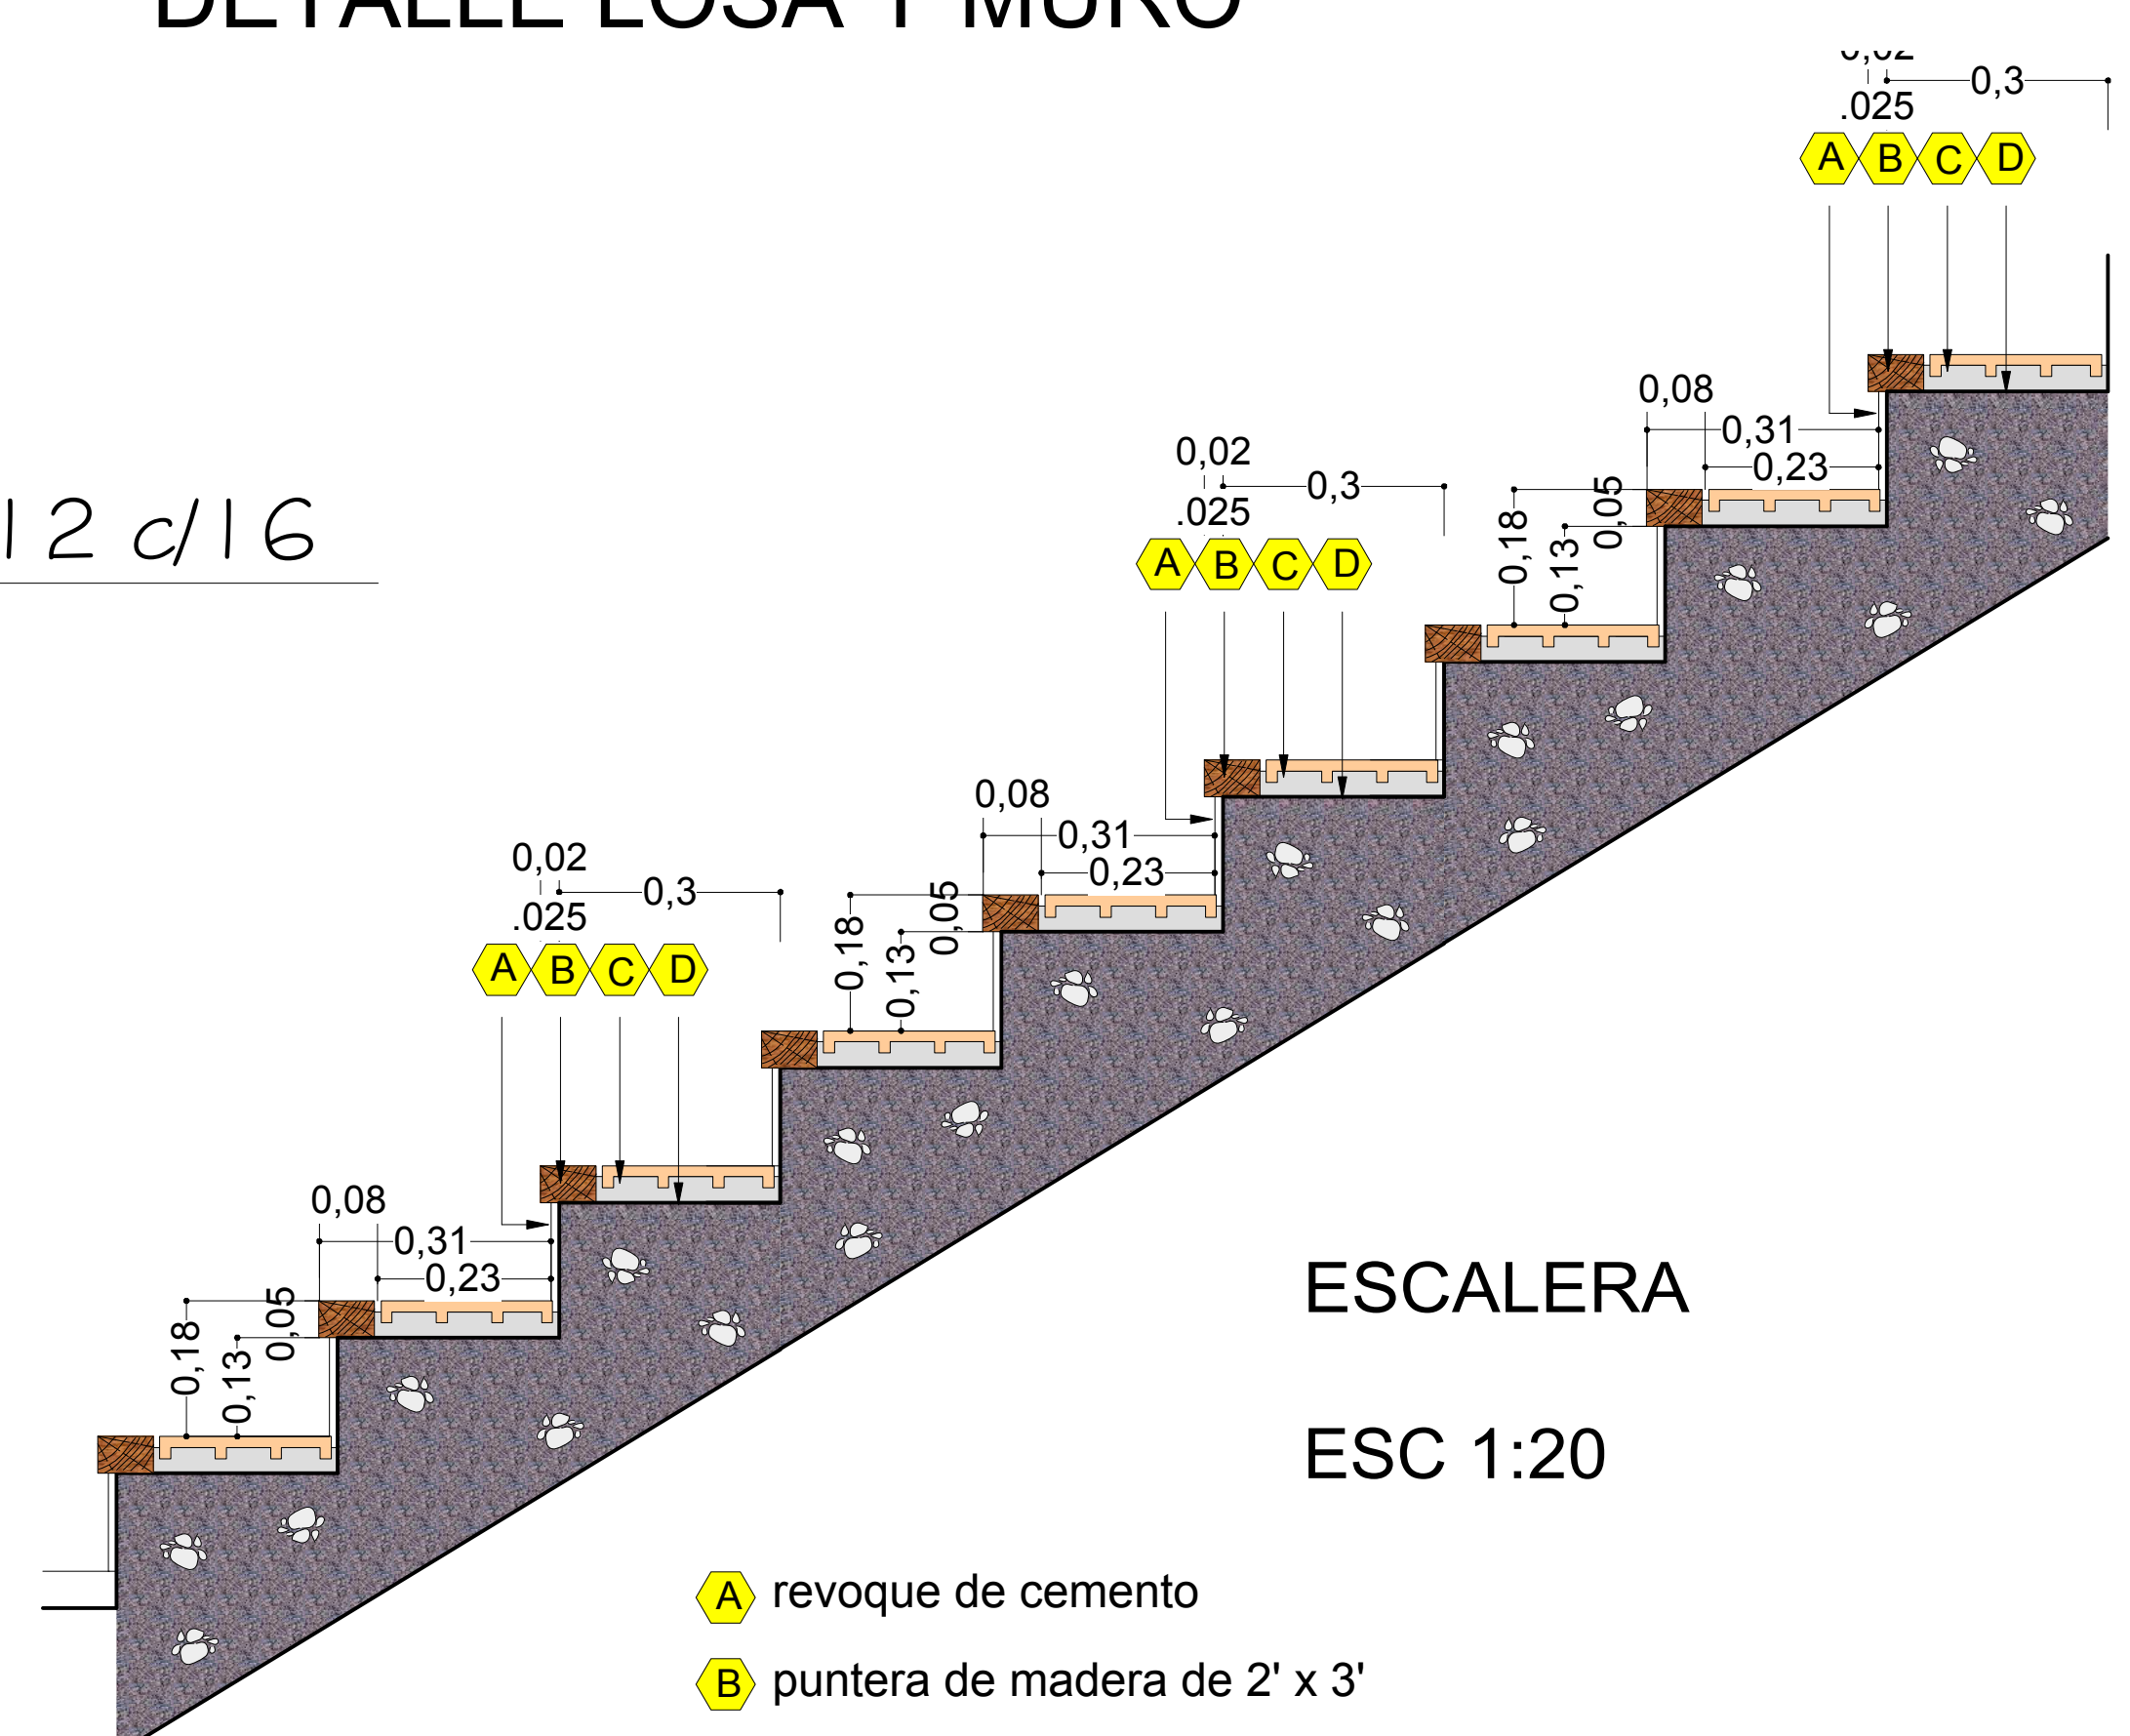

ESCALERA

ESC 1:20

- ☒ A revoque de cimento
- ☐ B puntera de madera de 2' x 3'
- ☐ C Porcelanato
- ☐ D mortero de pega

DETALLE PISO

UBICACIÓN Y EMPLAZAMIENTO

CENTRO DE REHABILITACION PARA PERSONAS CON DISCAPACIDAD FISICA EN LA CIUDAD DE TARIJA

UBICACIÓN

