



CENTRO DE DE REHABILITACION PARA PERSONAS
CON DISCAPACIDAD FISICA EN LA CIUDAD DE TARIJA

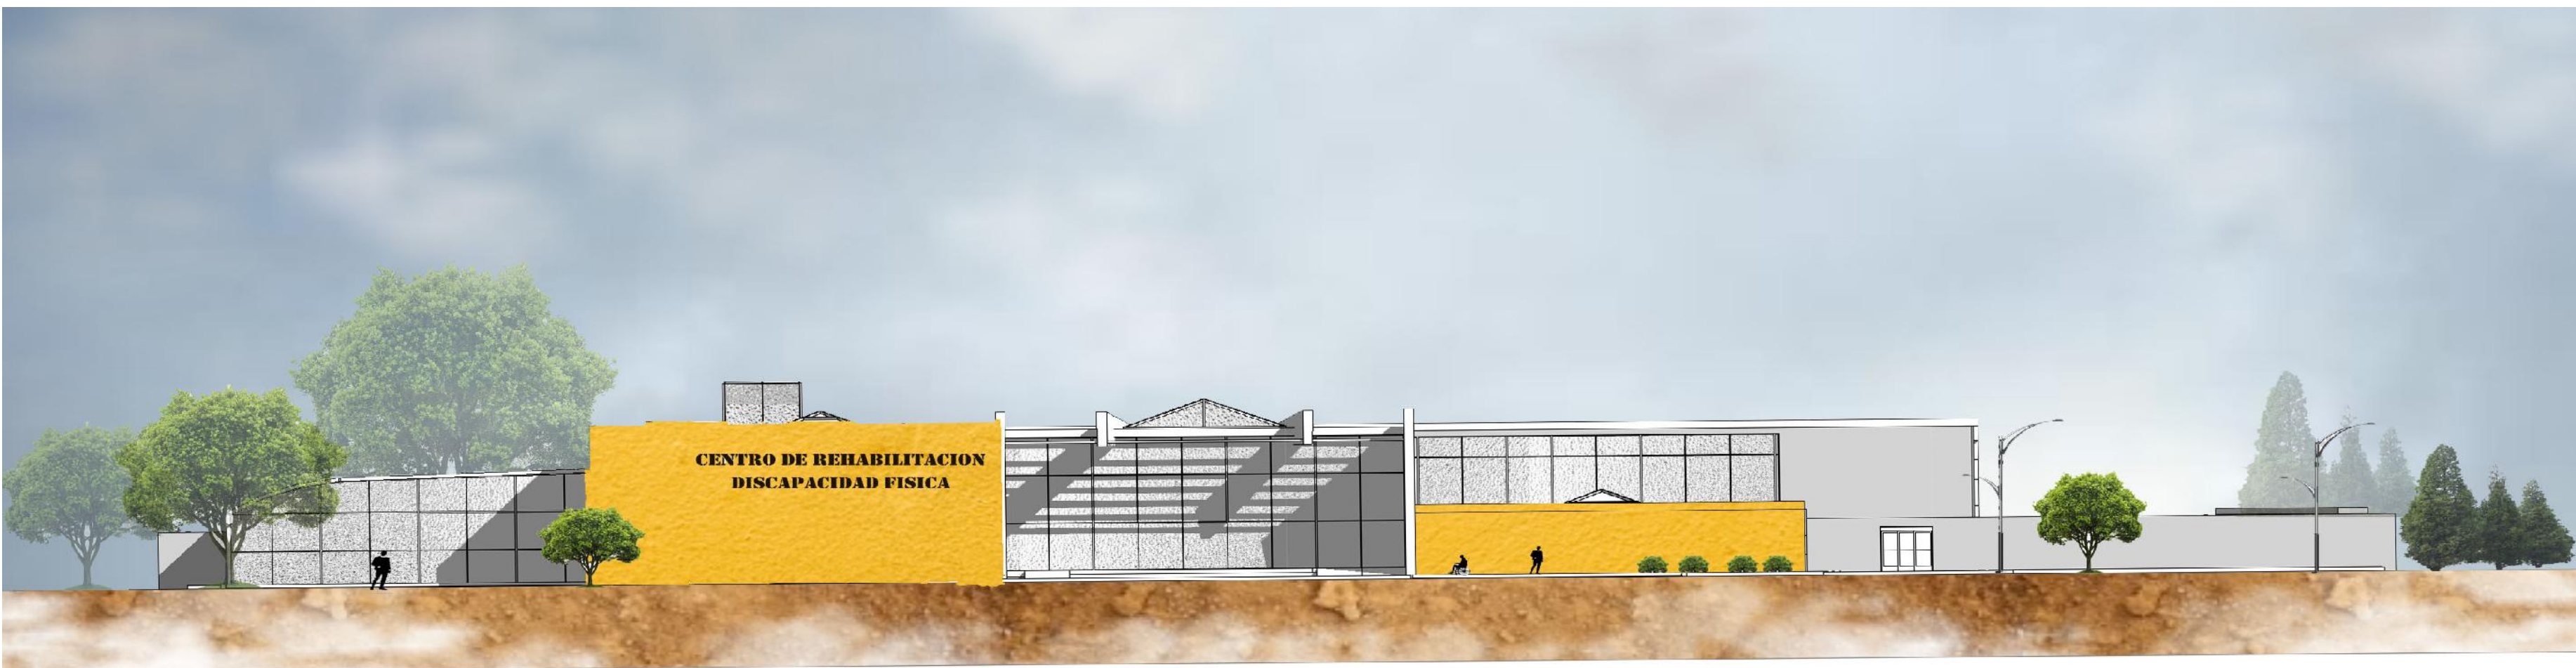


FACHADA FRONTAL



FACHADA POSTERIOR

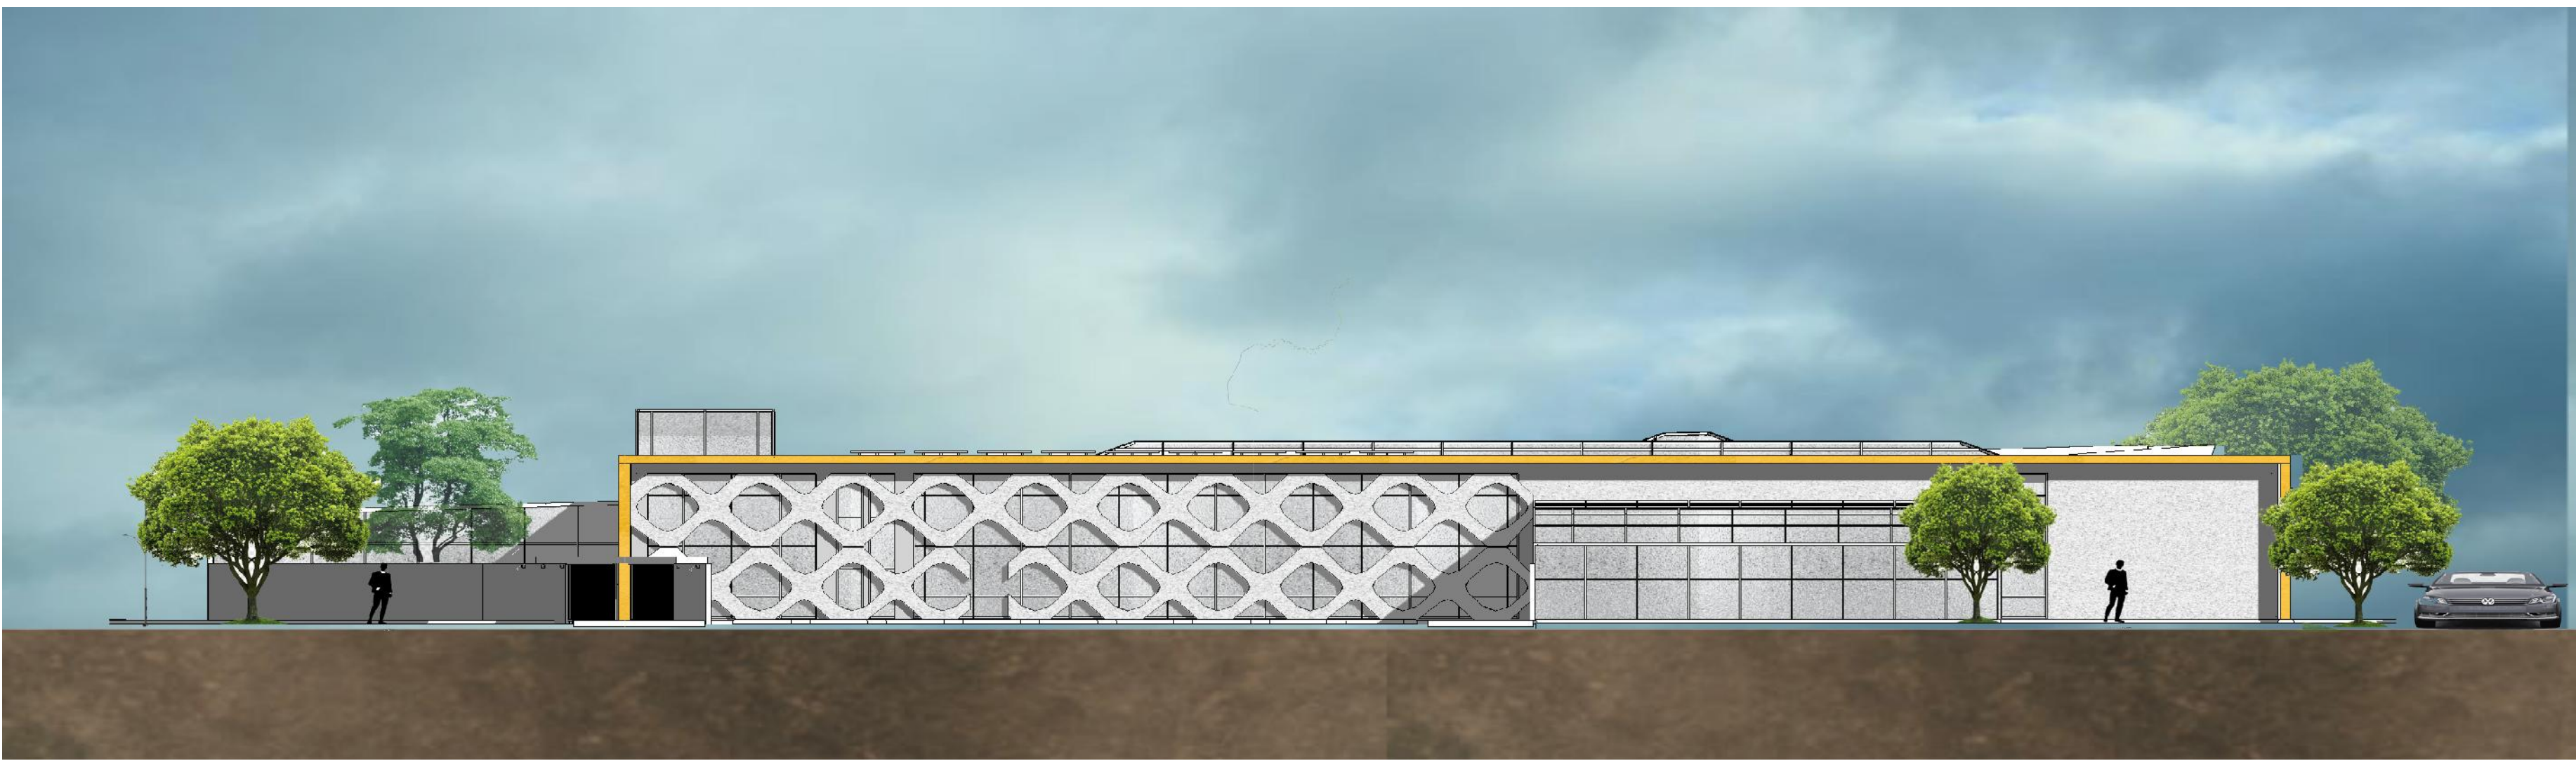



FACHADA LATERAL IZQUIERDA

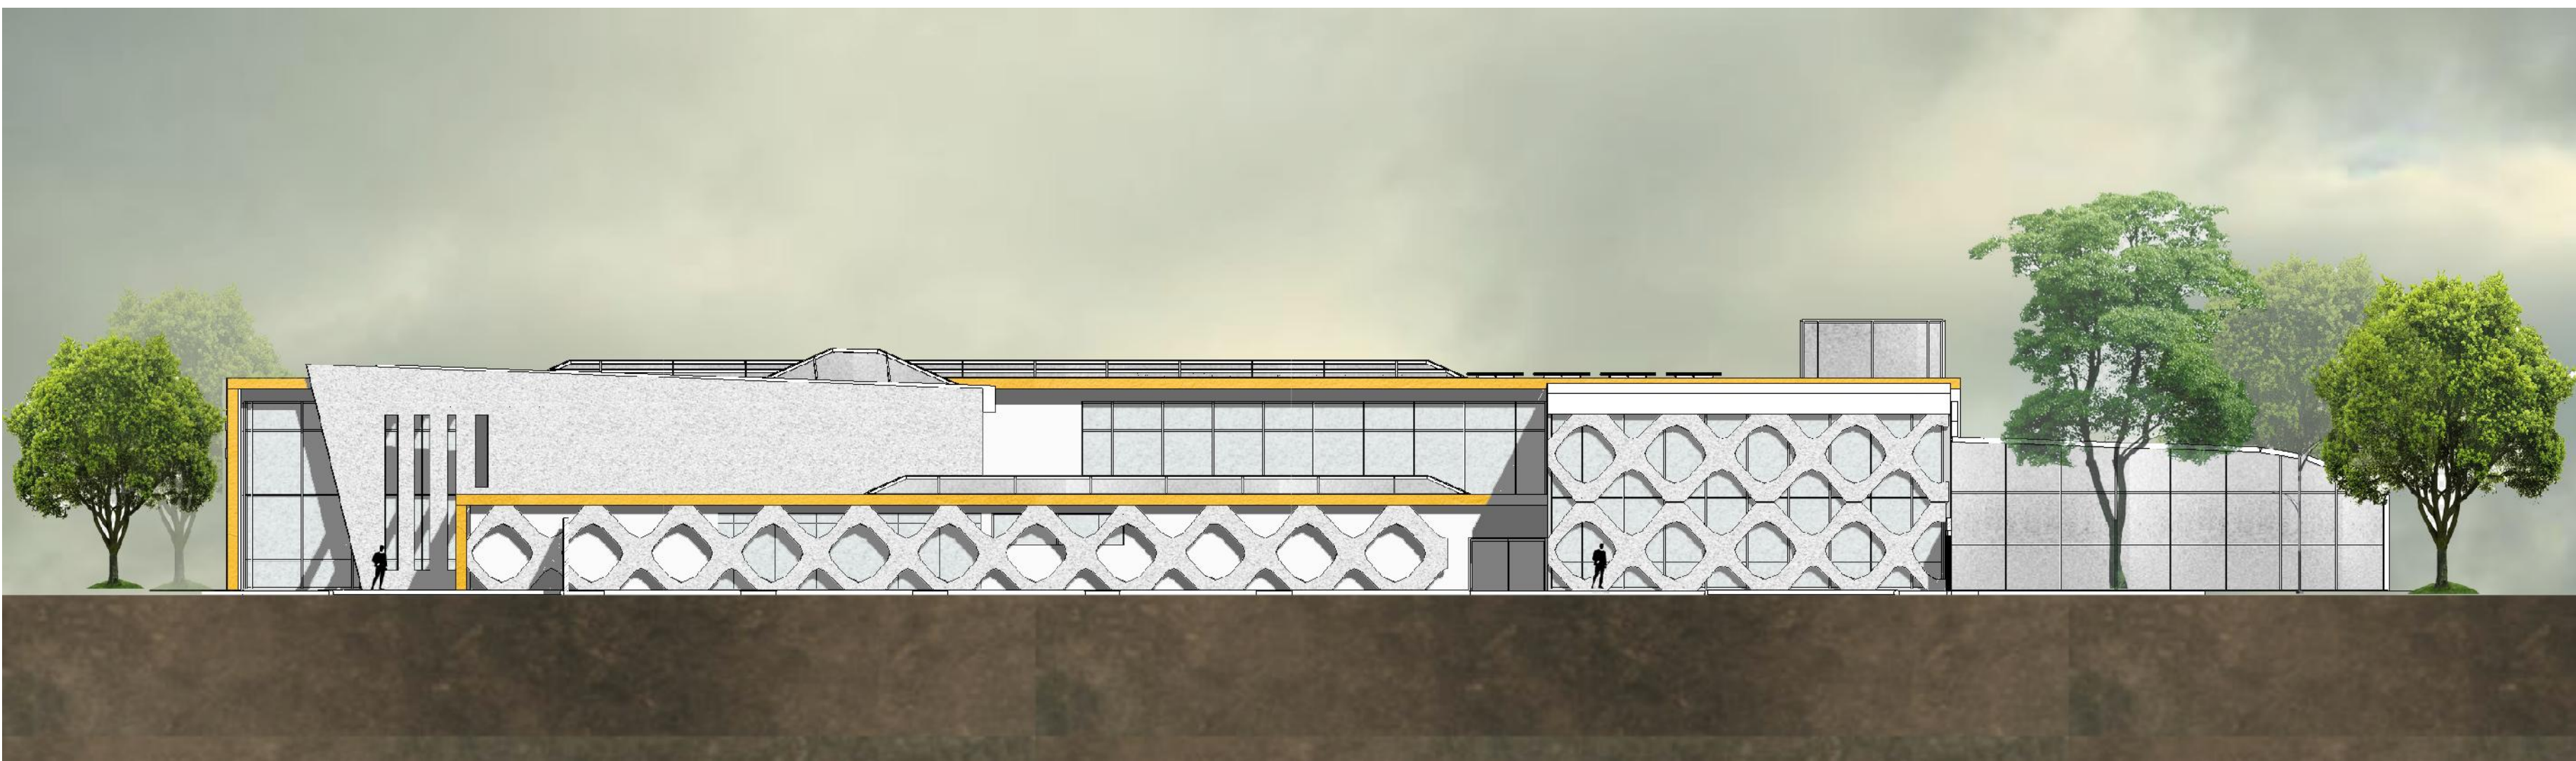

FACHADA LATERAL DERECHA

INSTALACION AGUA
POTABLE P.A.

CENTRO DE DE REHABILITACION PARA PERSONAS
CON DISCAPACIDAD FISICA EN LA CIUDAD DE TARIJA

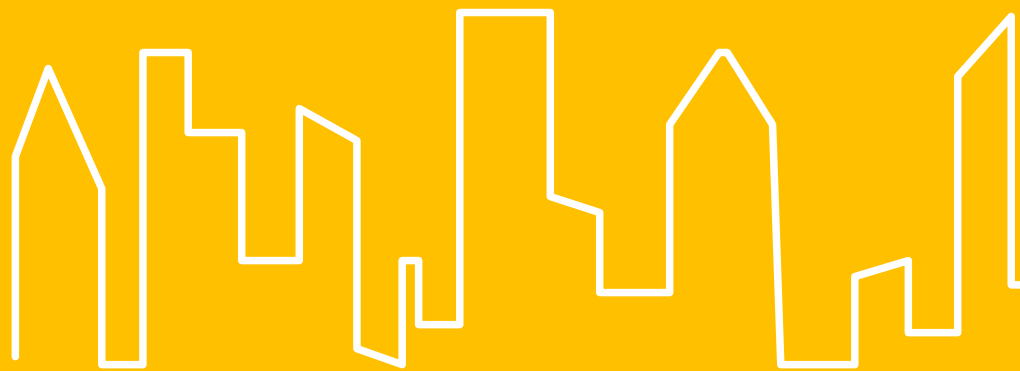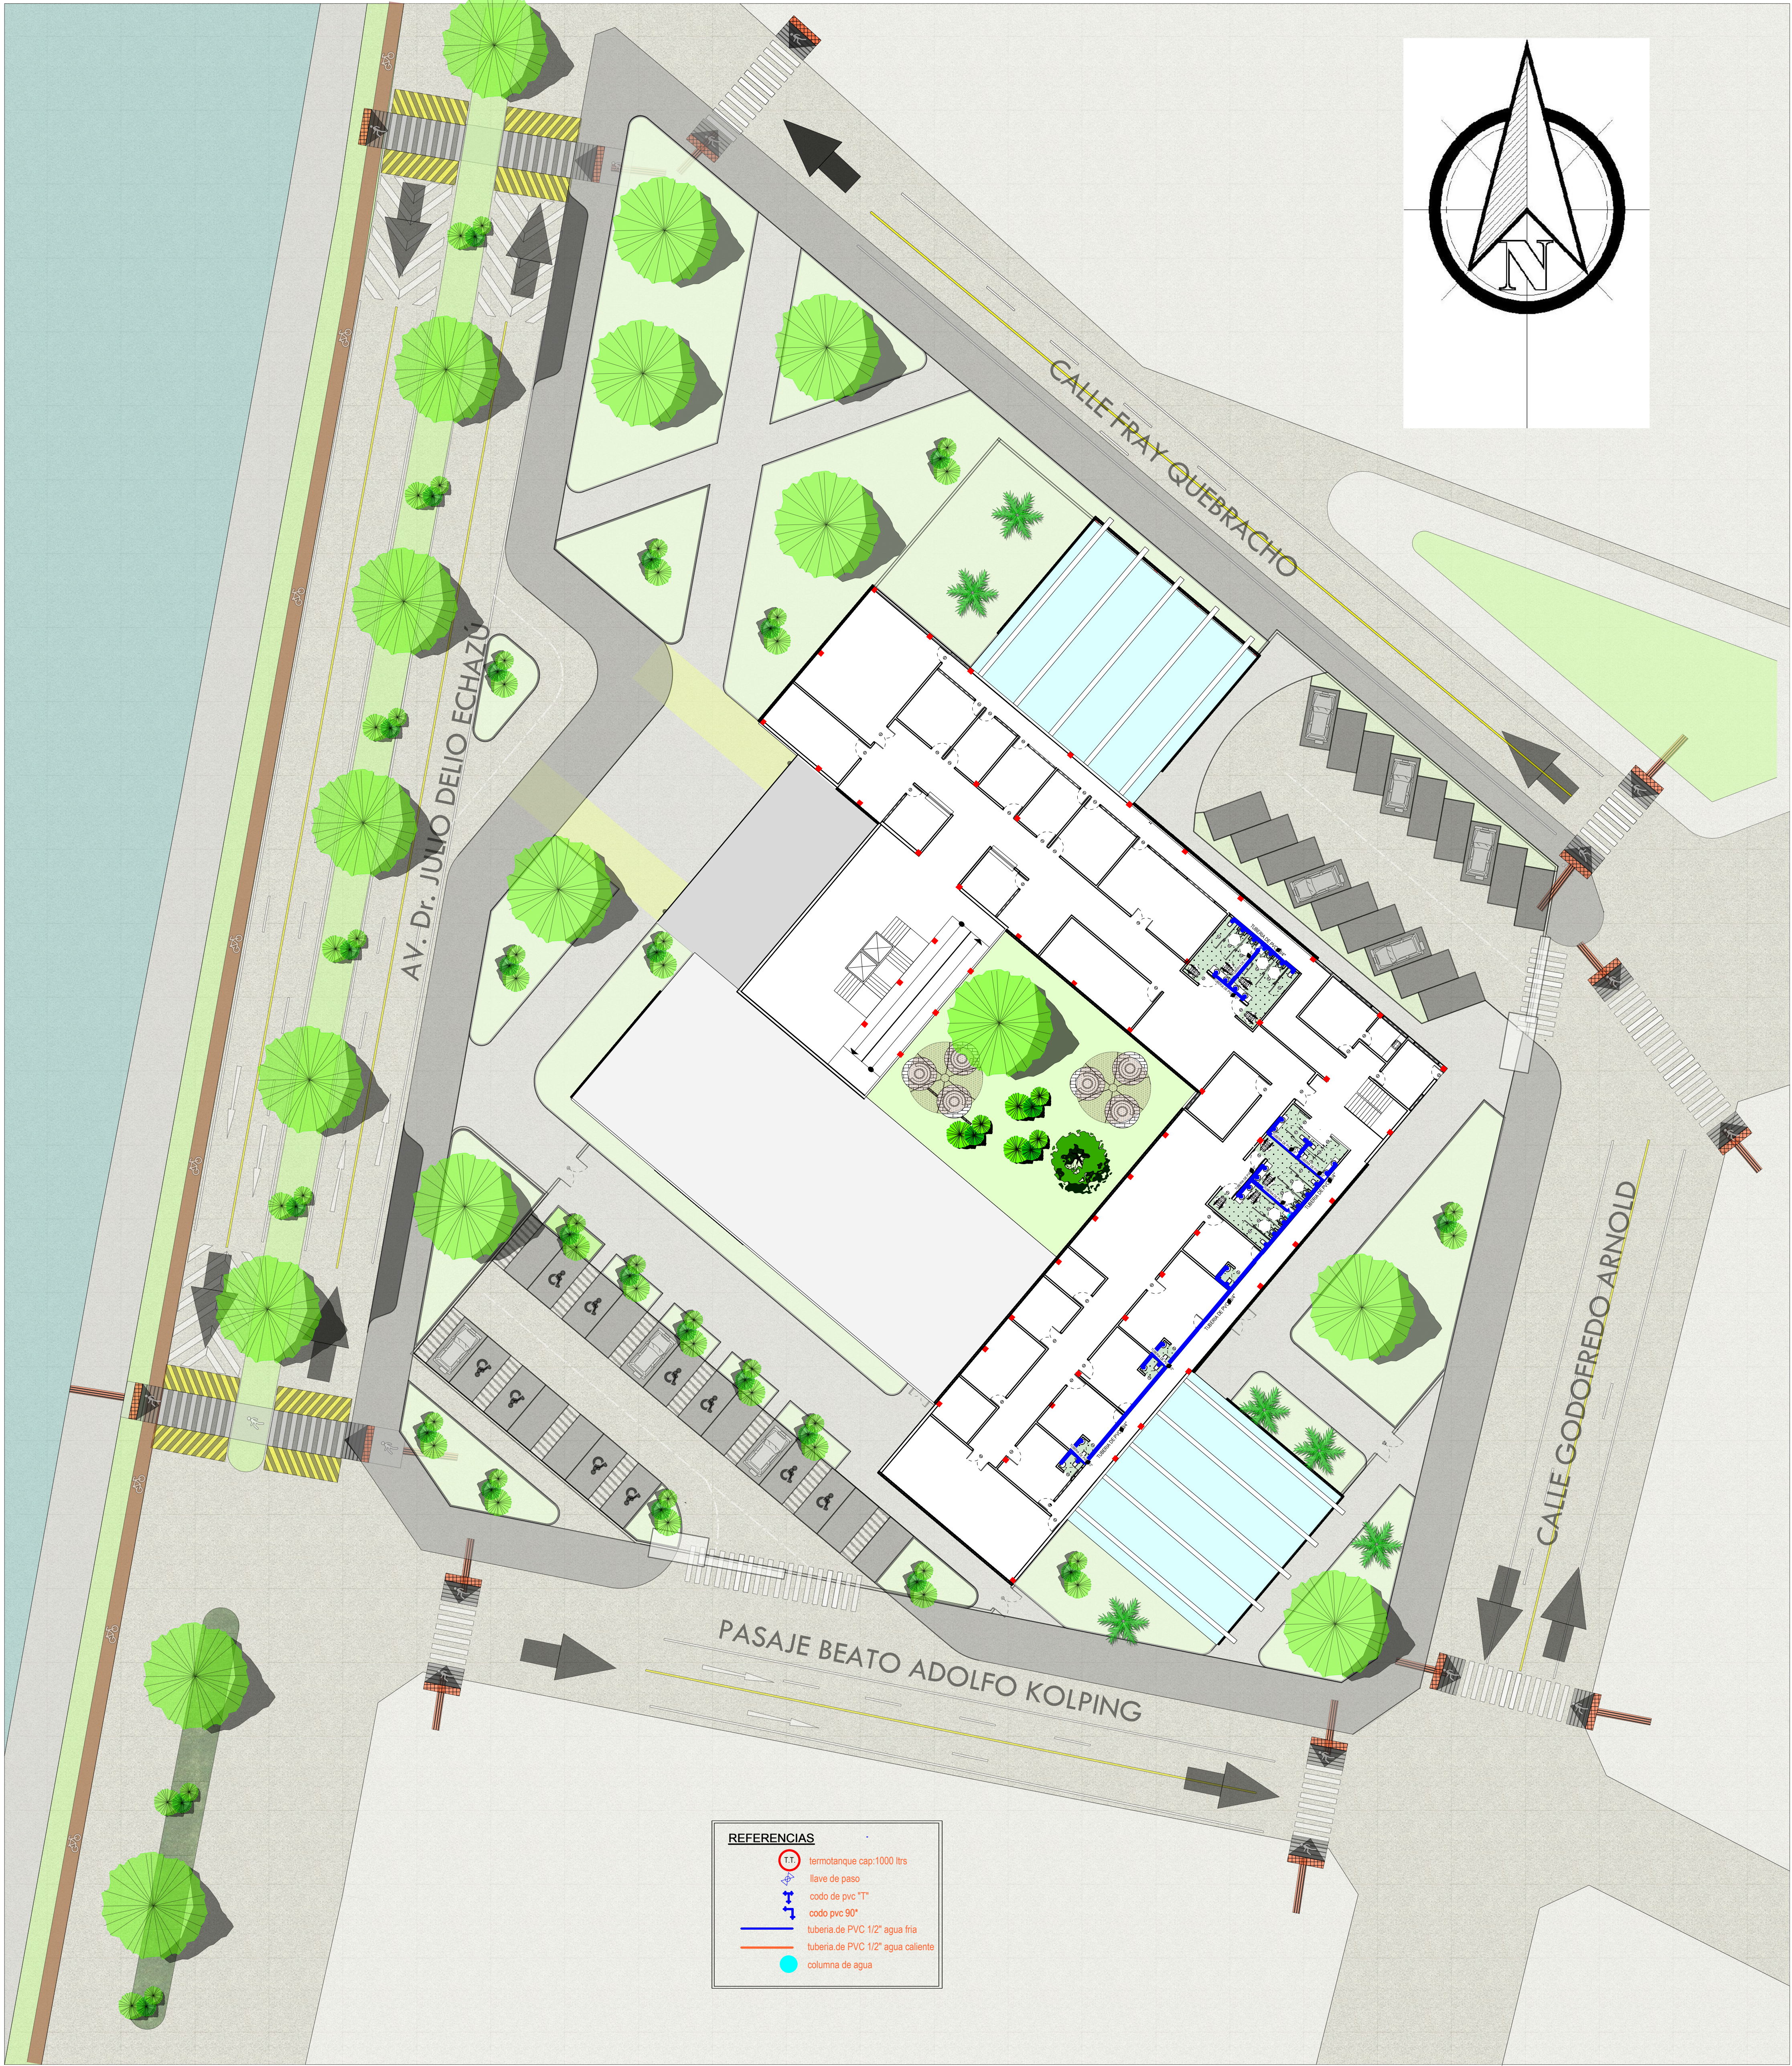

UNIVERSIDAD AUTONOMA JUAN
MISAEI SARACHO


PROYECTO
DE GRADO
Escala: 1:100

POSTULANTE: ABIGAIL KATHERINE MARTINEZ IBARRA

DOCENTE: Arq. LUIS JAVIER SANCHEZ MORALES

INSTALACION AGUA
POTABLE P.B.

CENTRO DE DE REHABILITACION PARA PERSONAS
CON DISCAPACIDAD FISICA EN LA CIUDAD DE TARIJA

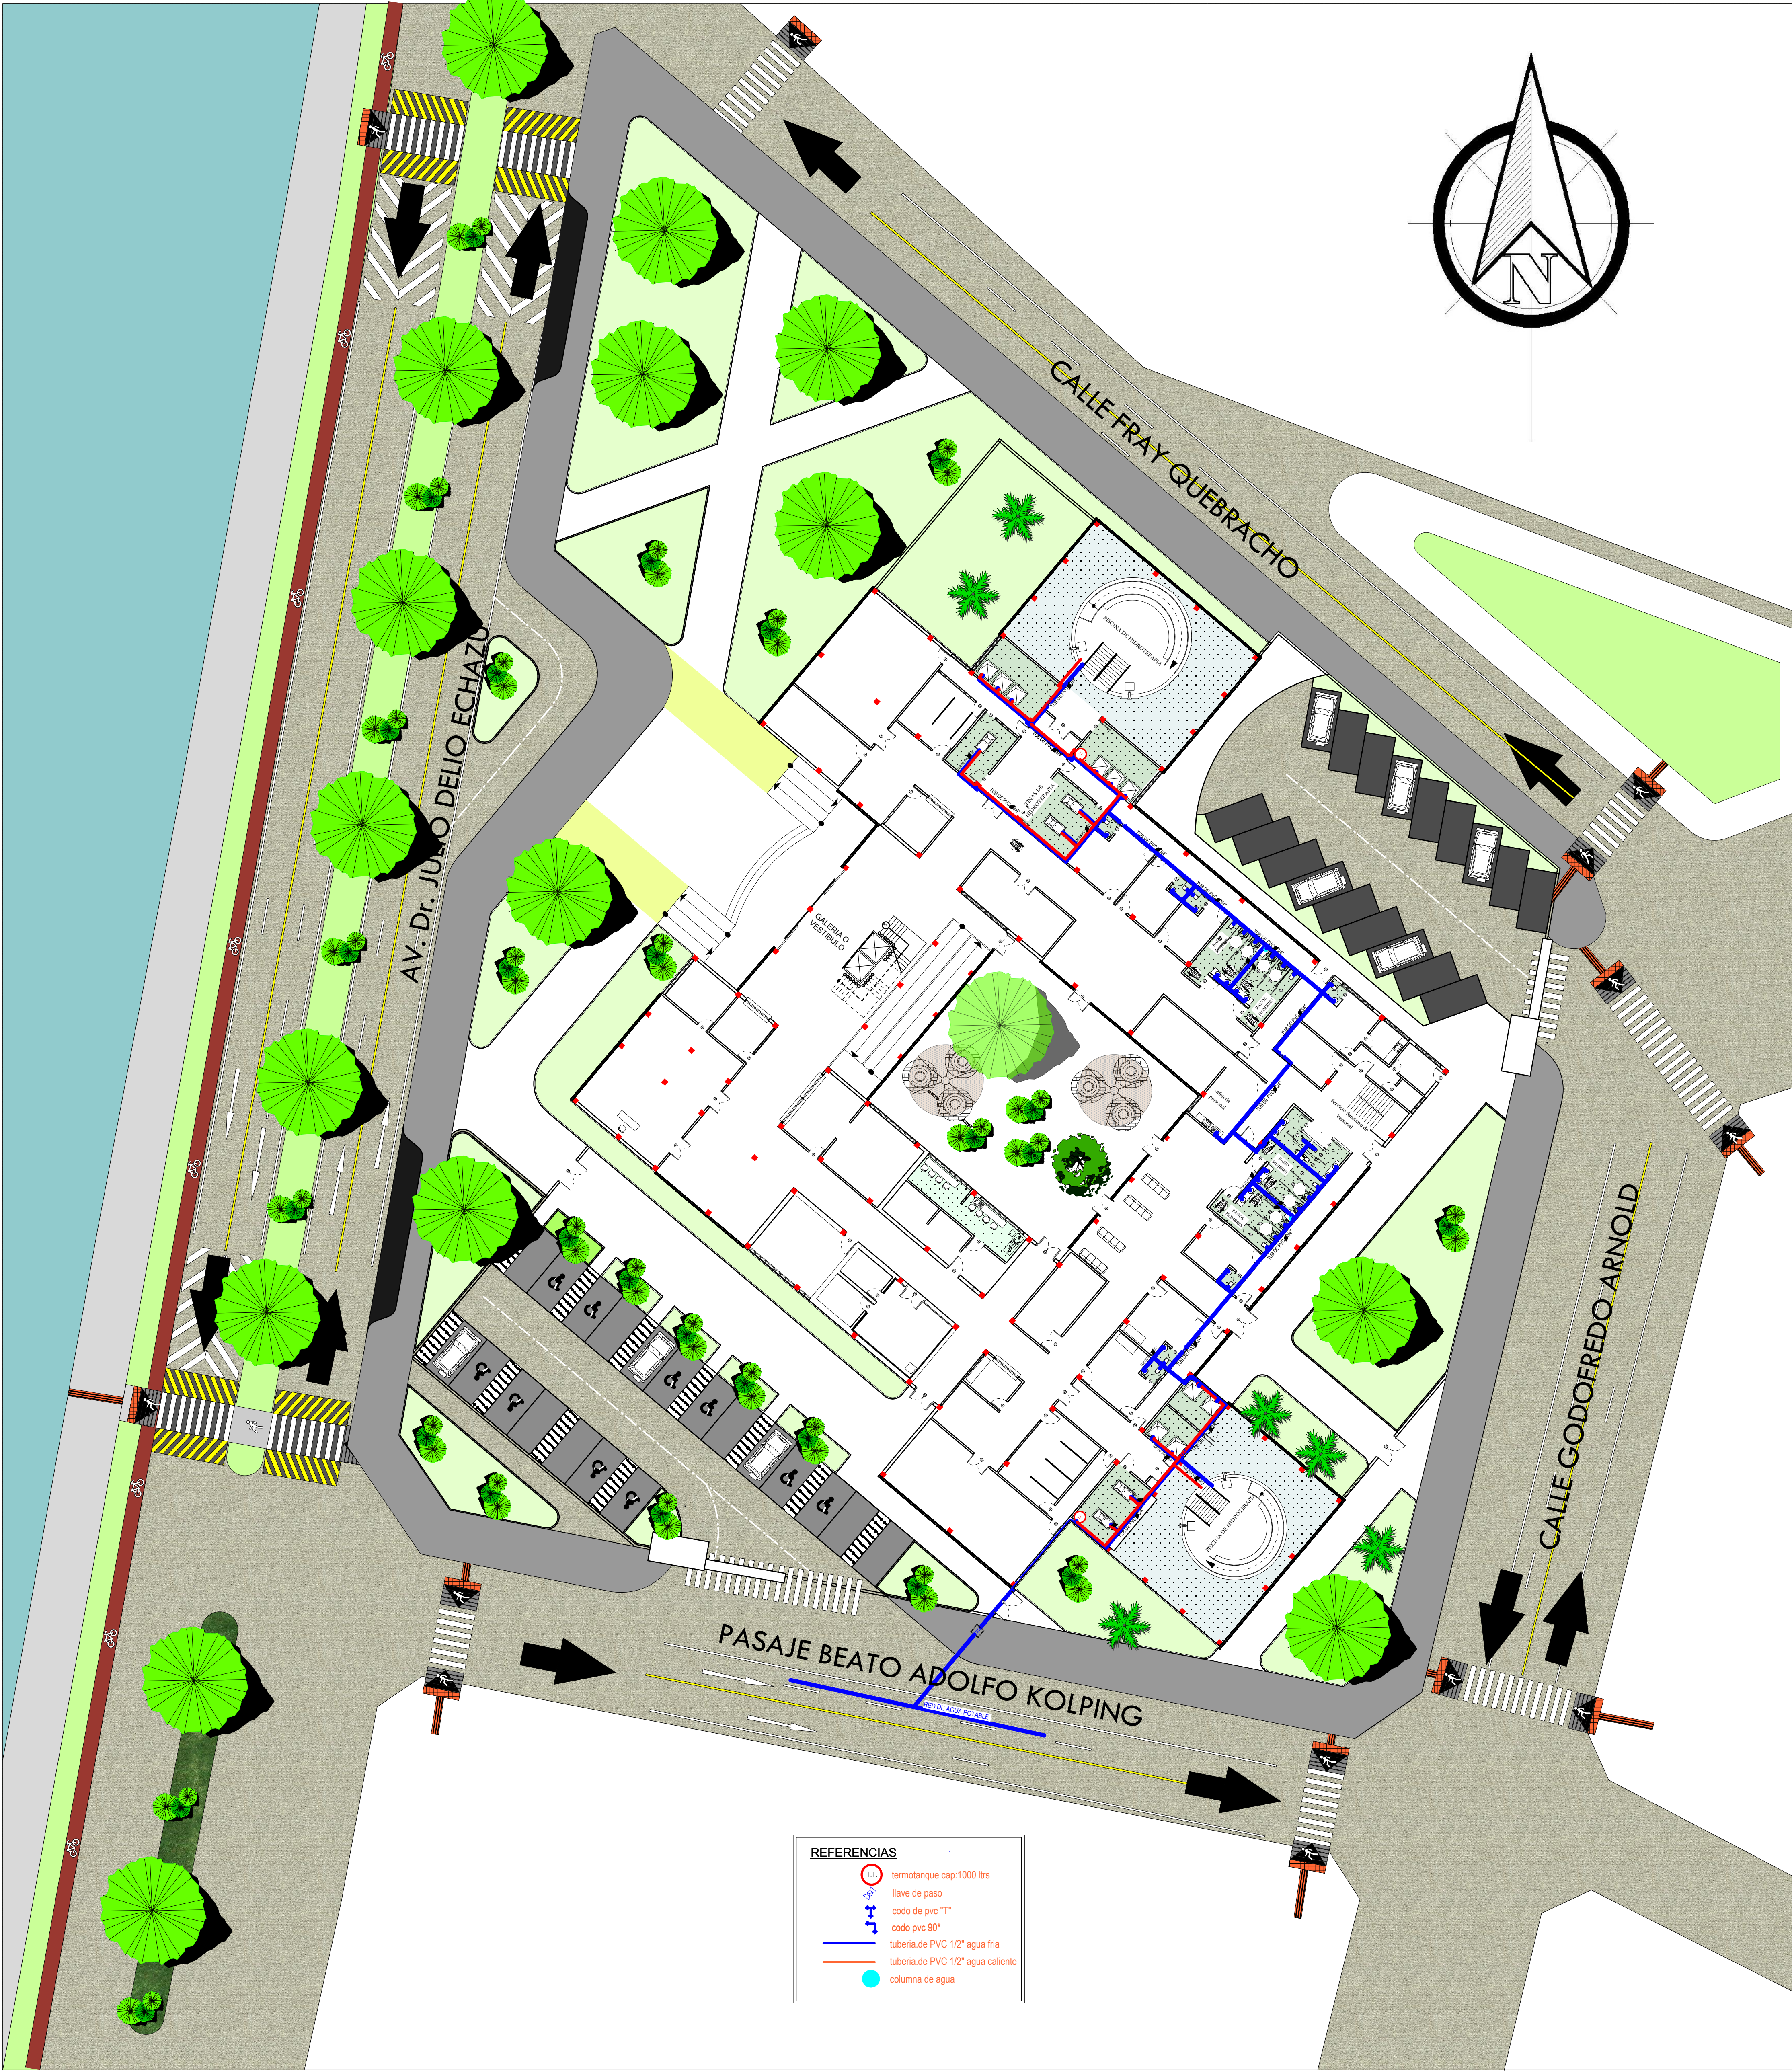

UNIVERSIDAD AUTONOMA JUAN
MISAEEL SARACHO

PROYECTO
DE GRADO
Escala: 1:100

POSTULANTE: ABIGAIL KATHERINE MARTINEZ IBARRA

DOCENTE: Arq. LUIS JAVIER SANCHEZ MORALES

INSTALACION ALCANTARILLADO P.B.

CENTRO DE DE REHABILITACION PARA PERSONAS
CON DISCAPACIDAD FISICA EN LA CIUDAD DE TARIJA



UNIVERSIDAD AUTONOMA JUAN
MISAE SARACHO


PROYECTO
DE GRADO
Escala: 1:100

POSTULANTE: ABIGAIL KATHERINE MARTINEZ IBARRA

DOCENTE: Arq. LUIS JAVIER SANCHEZ MORALES

INSTALACION
ALCANTARILLADO P.A.

CENTRO DE DE REHABILITACION PARA PERSONAS
CON DISCAPACIDAD FISICA EN LA CIUDAD DE TARIJA

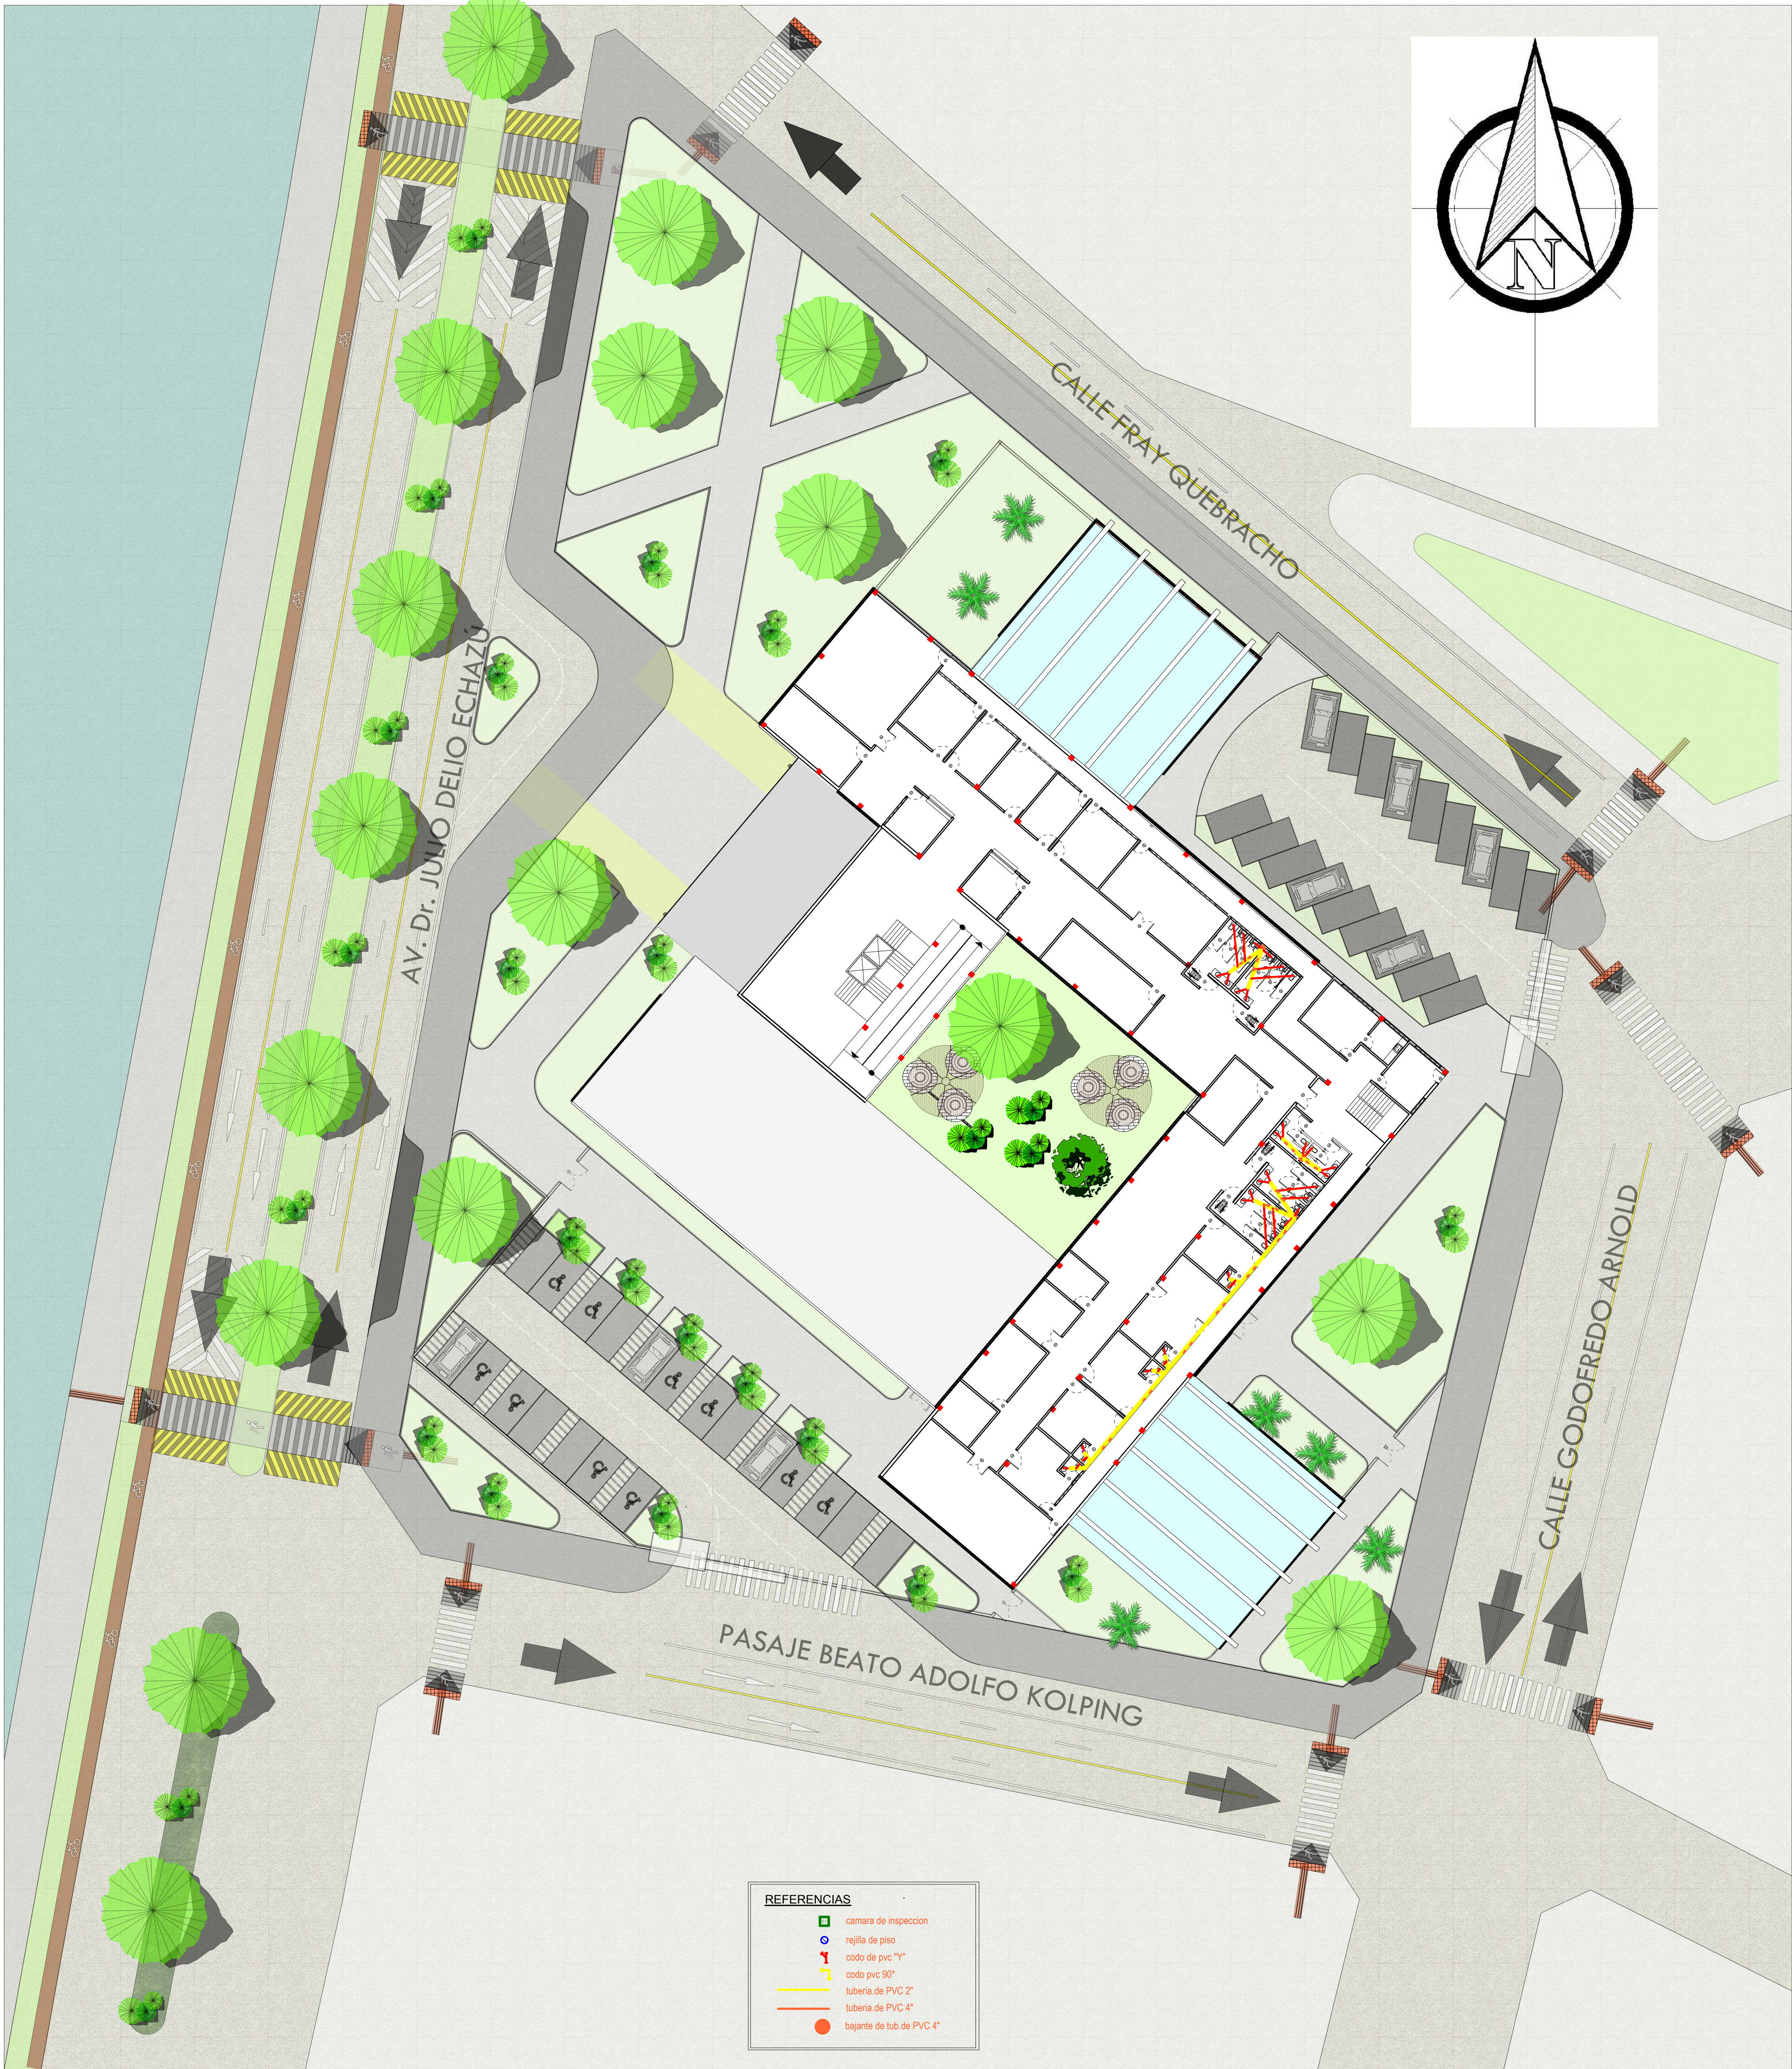


UNIVERSIDAD AUTONOMA JUAN
MISAE SARACHO

PROYECTO
DE GRADO
Escala: 1:100

POSTULANTE: ABIGAIL KATHERINE MARTINEZ IBARRA



DOCENTE: Arq. LUIS JAVIER SANCHEZ MORALES

CENTRO DE DE REHABILITACION PARA PERSONAS
CON DISCAPACIDAD FISICA EN LA CIUDAD DE TARIJA

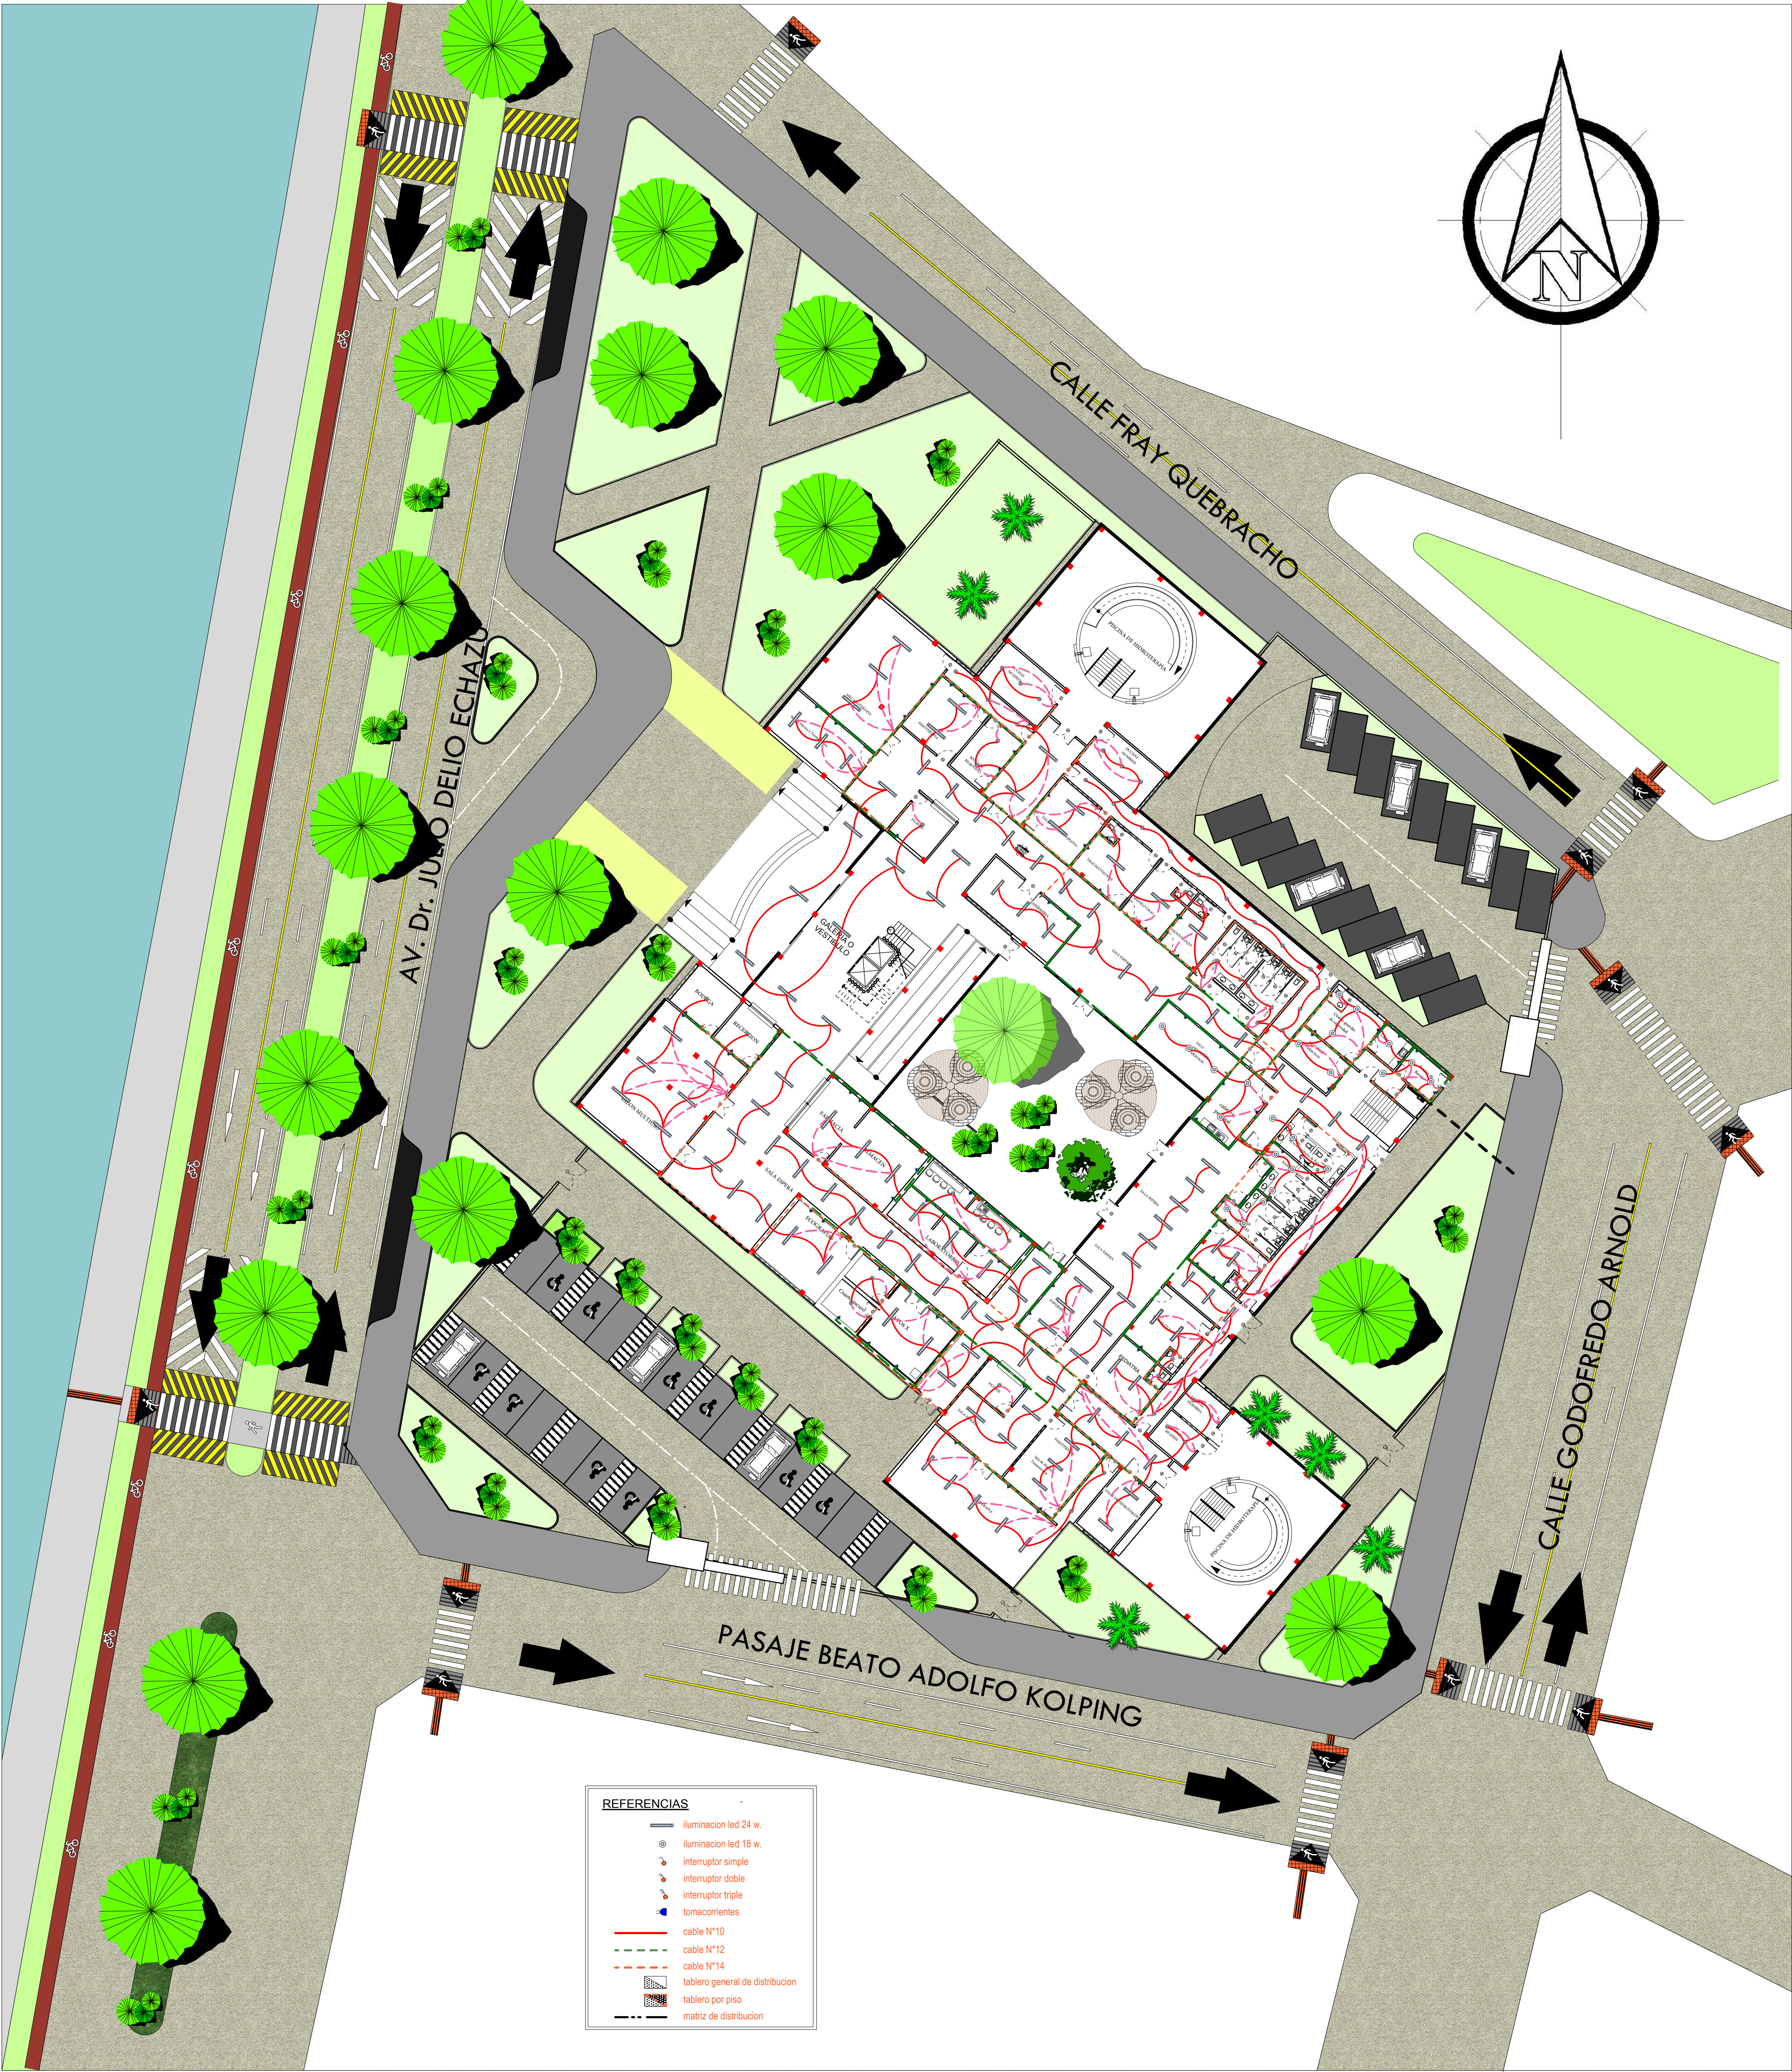

INSTALACION ELECTRICA
P.A.

CENTRO DE DE REHABILITACION PARA PERSONAS
CON DISCAPACIDAD FISICA EN LA CIUDAD DE TARIJA

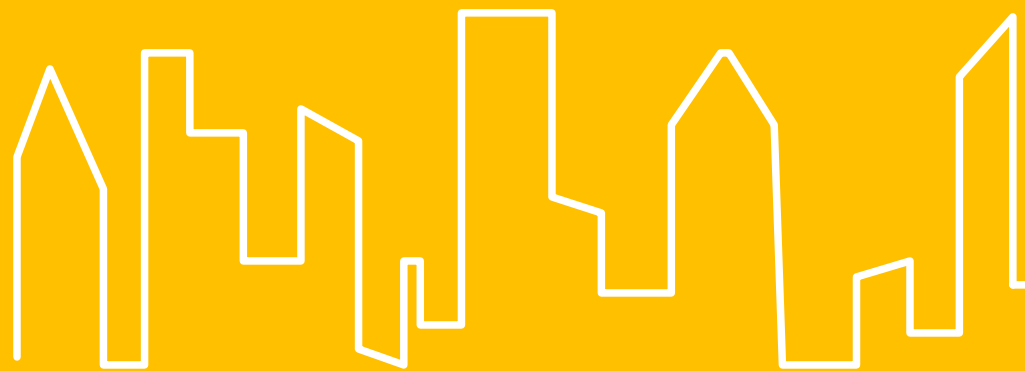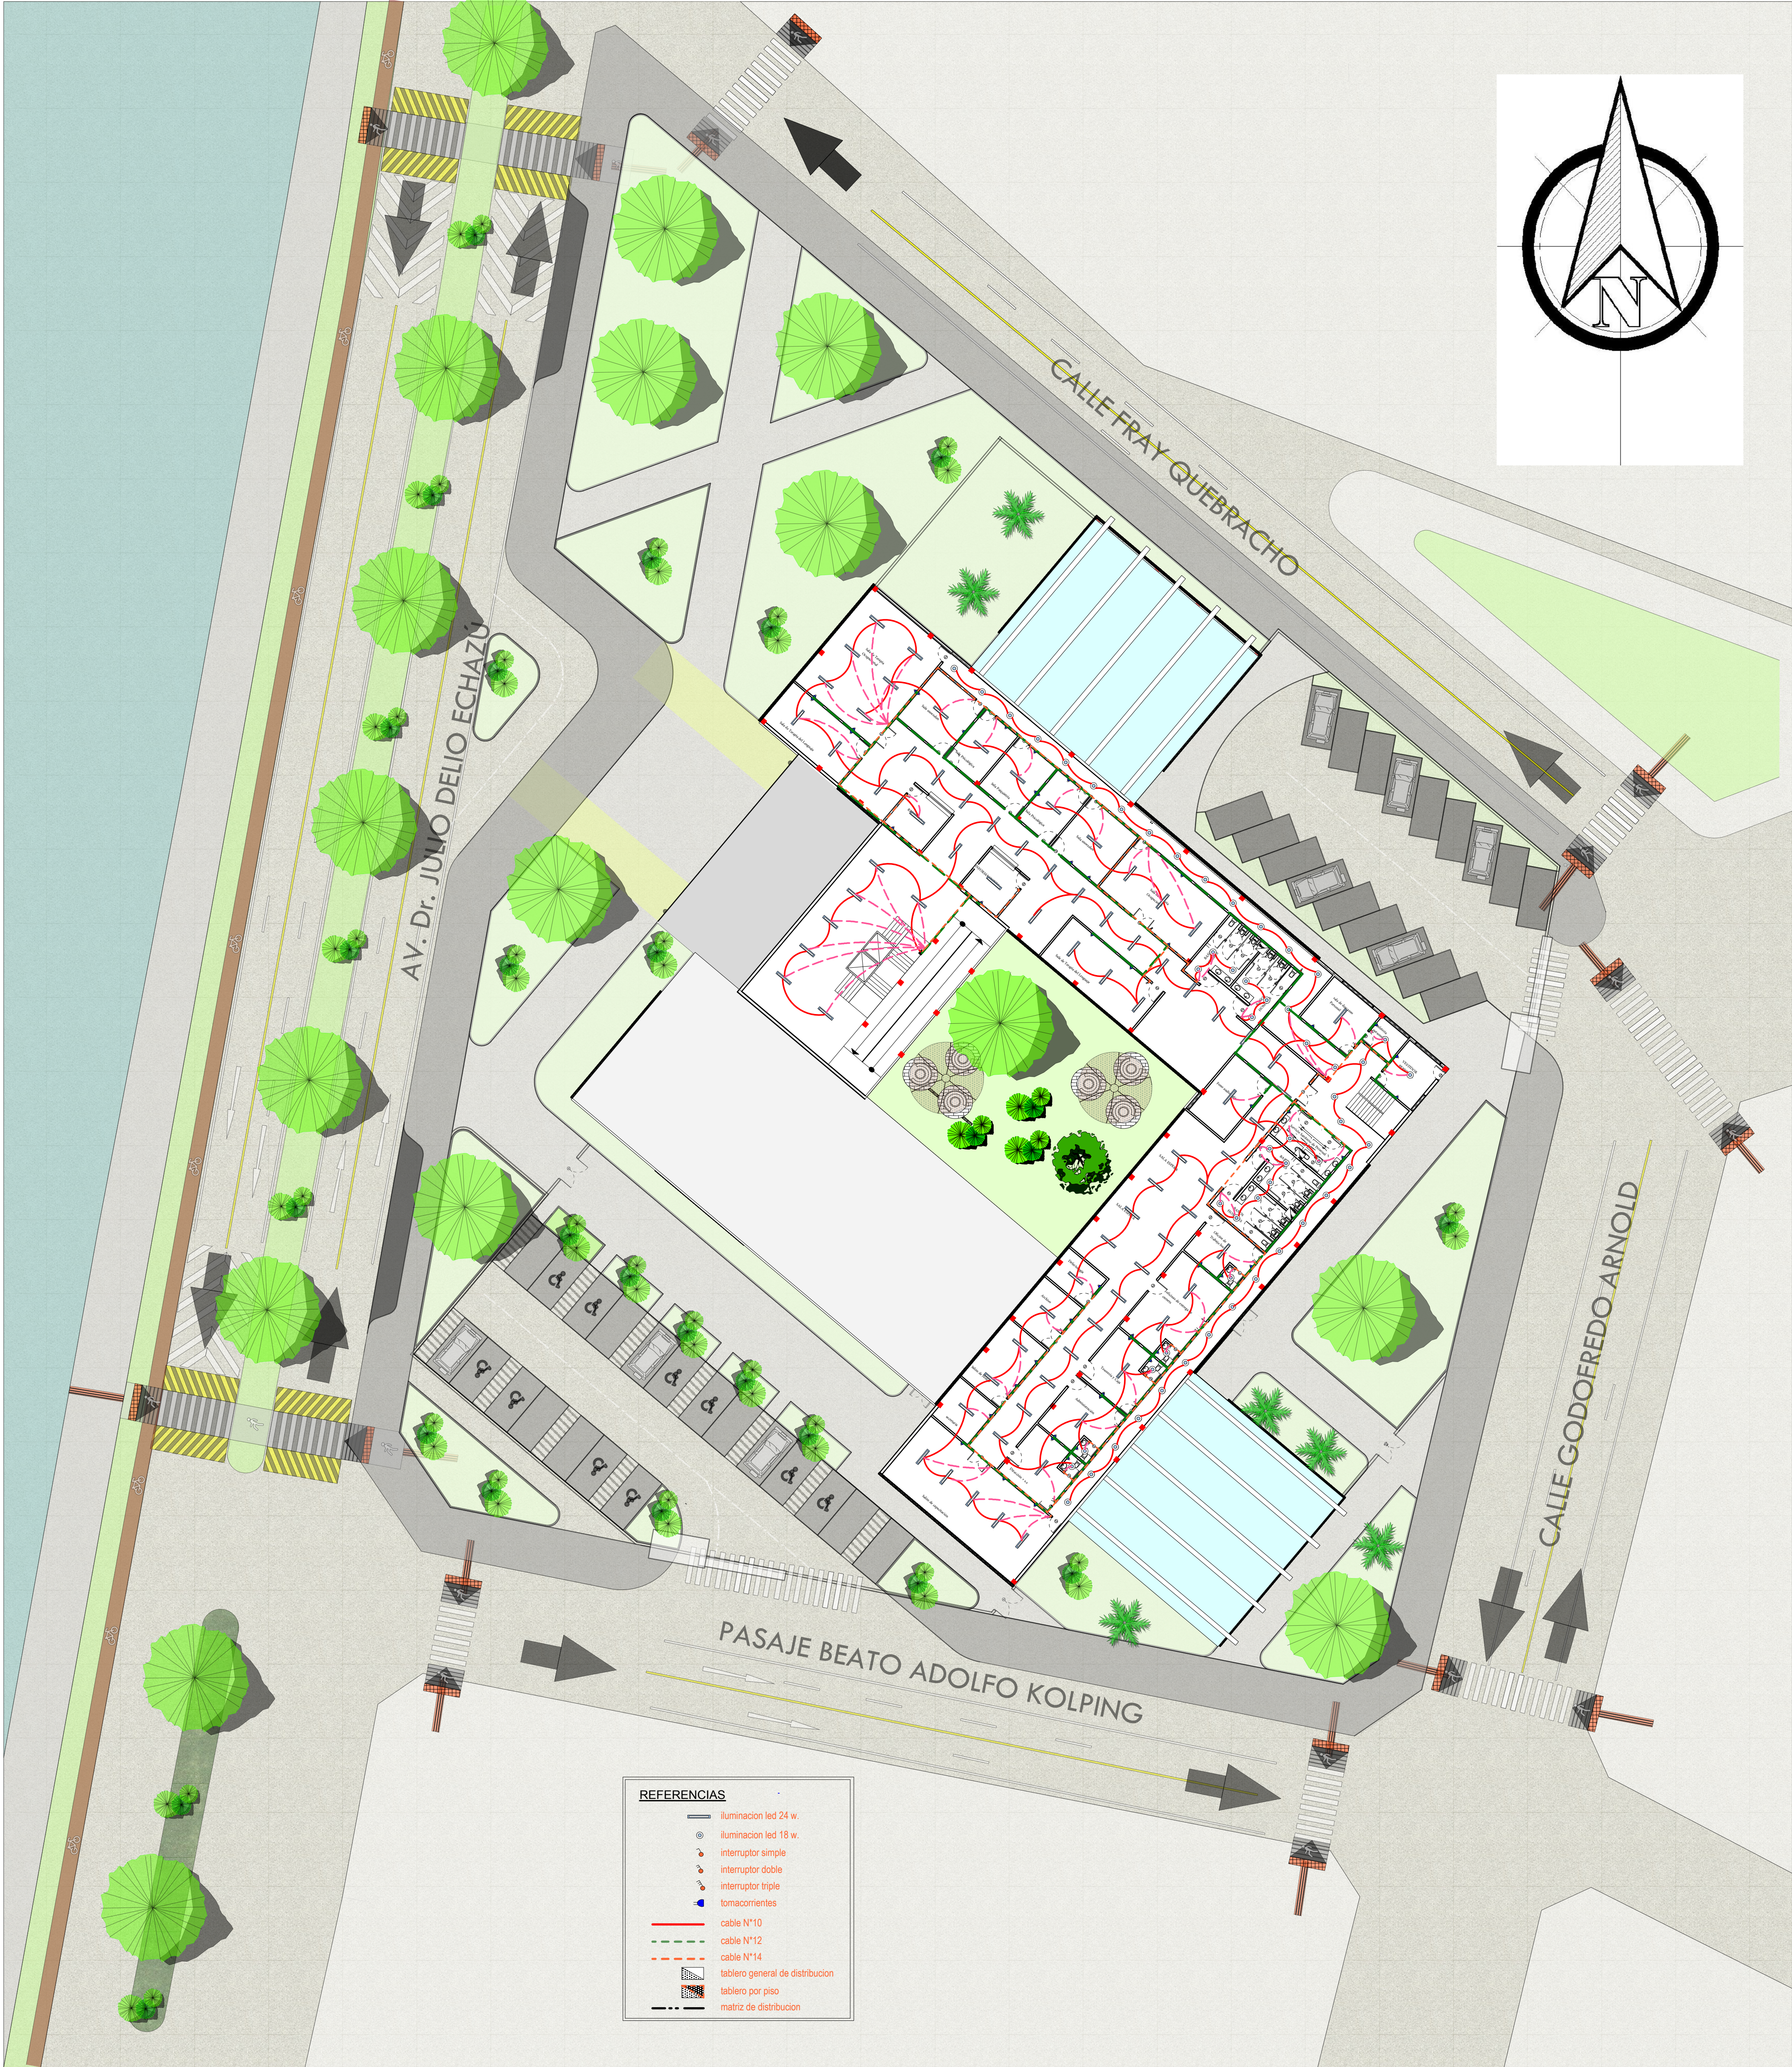

UNIVERSIDAD AUTONOMA JUAN
MISAEEL SARACHO

PROYECTO
DE GRADO
Escala: 1:100

POSTULANTE: ABIGAIL KATHERINE MARTINEZ IBARRA

DOCENTE: Arq. LUIS JAVIER SANCHEZ MORALES