




INSTALACIONES ESPECIALES
RECOLECCION DE AGUAS PLUVIALES

CENTRO DE DE REHABILITACION PARA PERSONAS
CON DISCAPACIDAD FISICA EN LA CIUDAD DE TARIJA

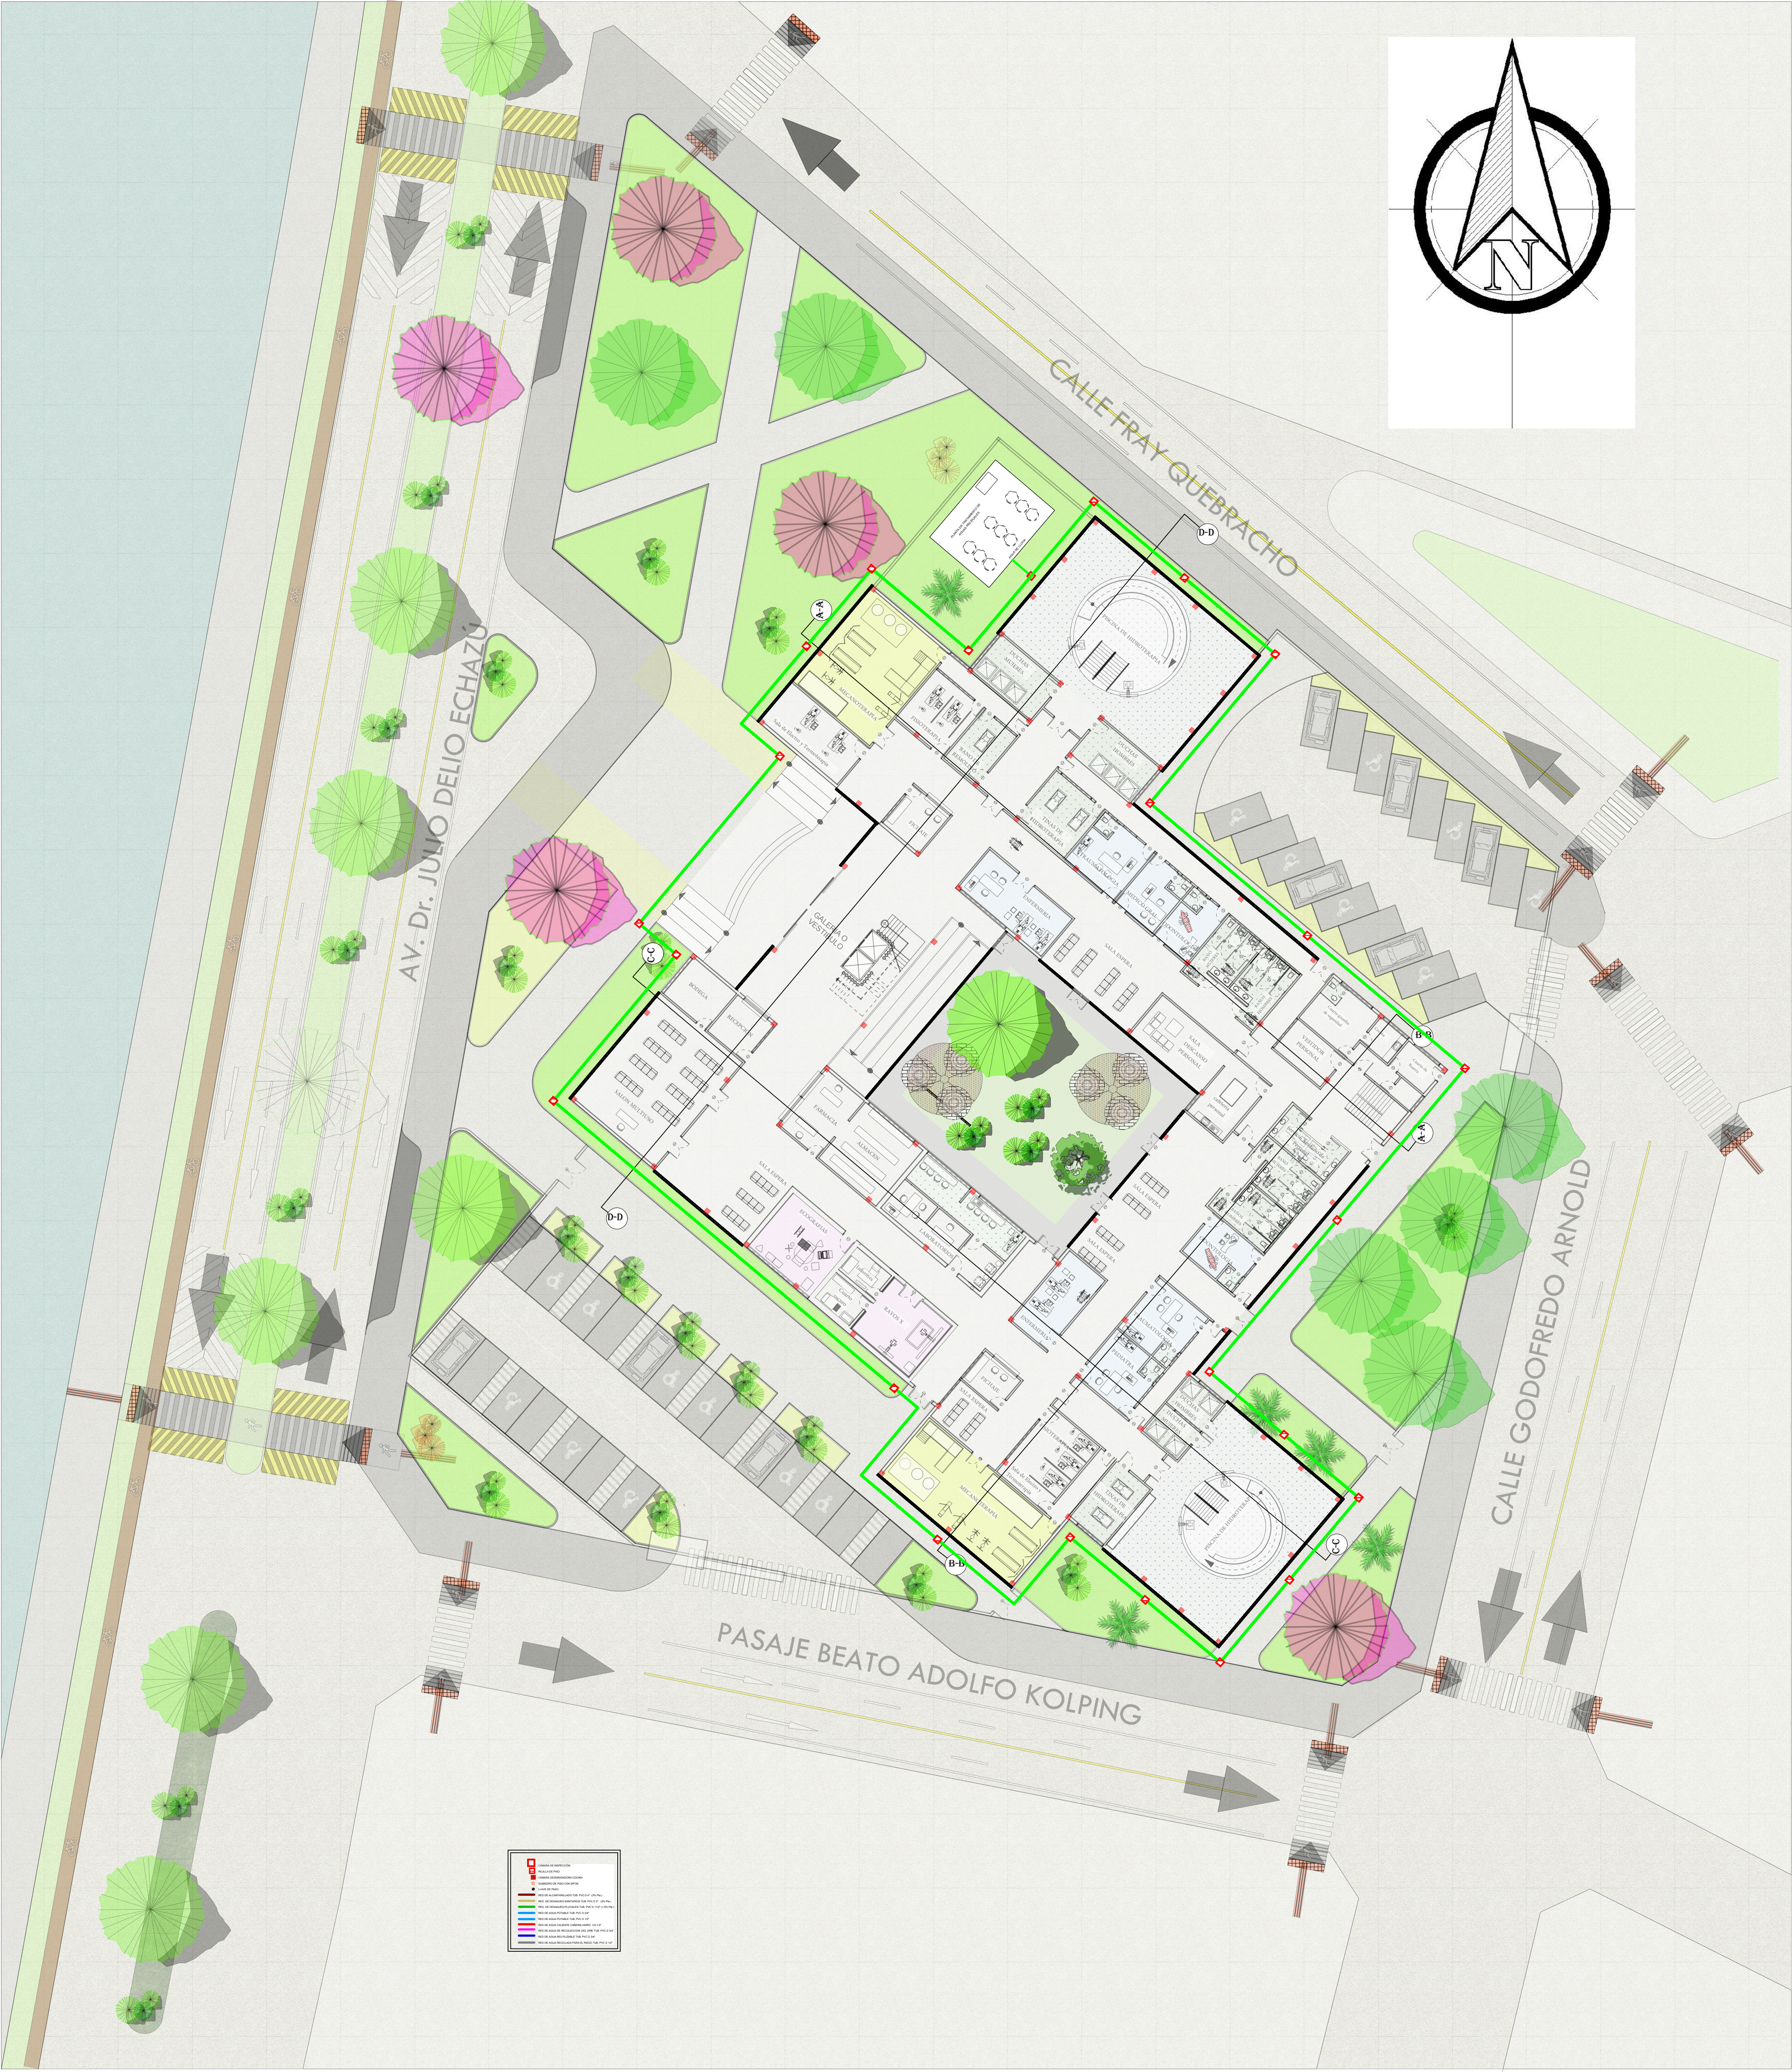


INSTALACIONES ESPECIALES
SISTEMA SOLAR FOTOVOLTAICO

CENTRO DE DE REHABILITACION PARA PERSONAS
CON DISCAPACIDAD FISICA EN LA CIUDAD DE TARIJA

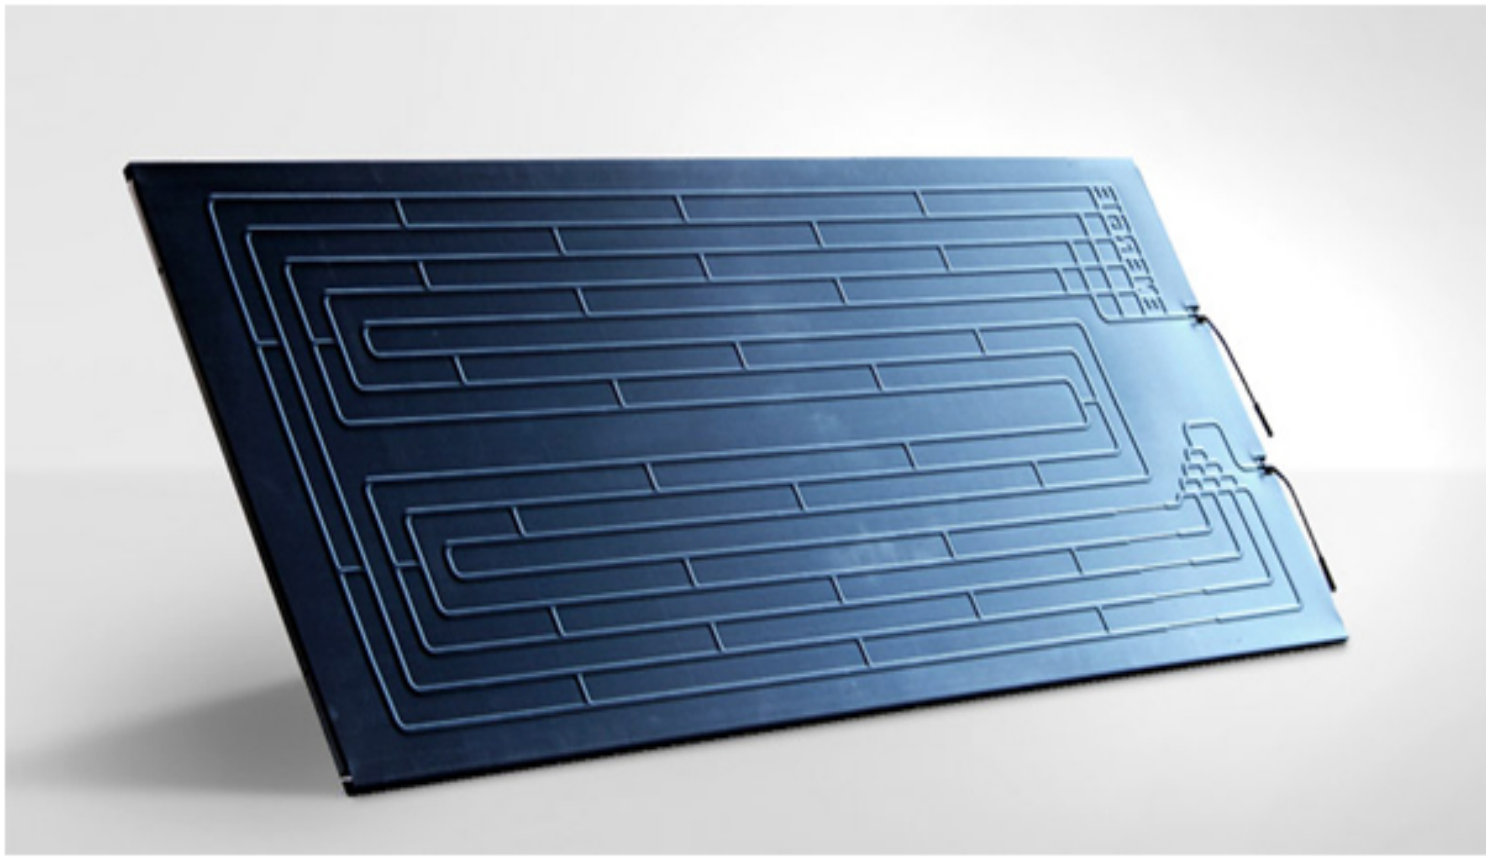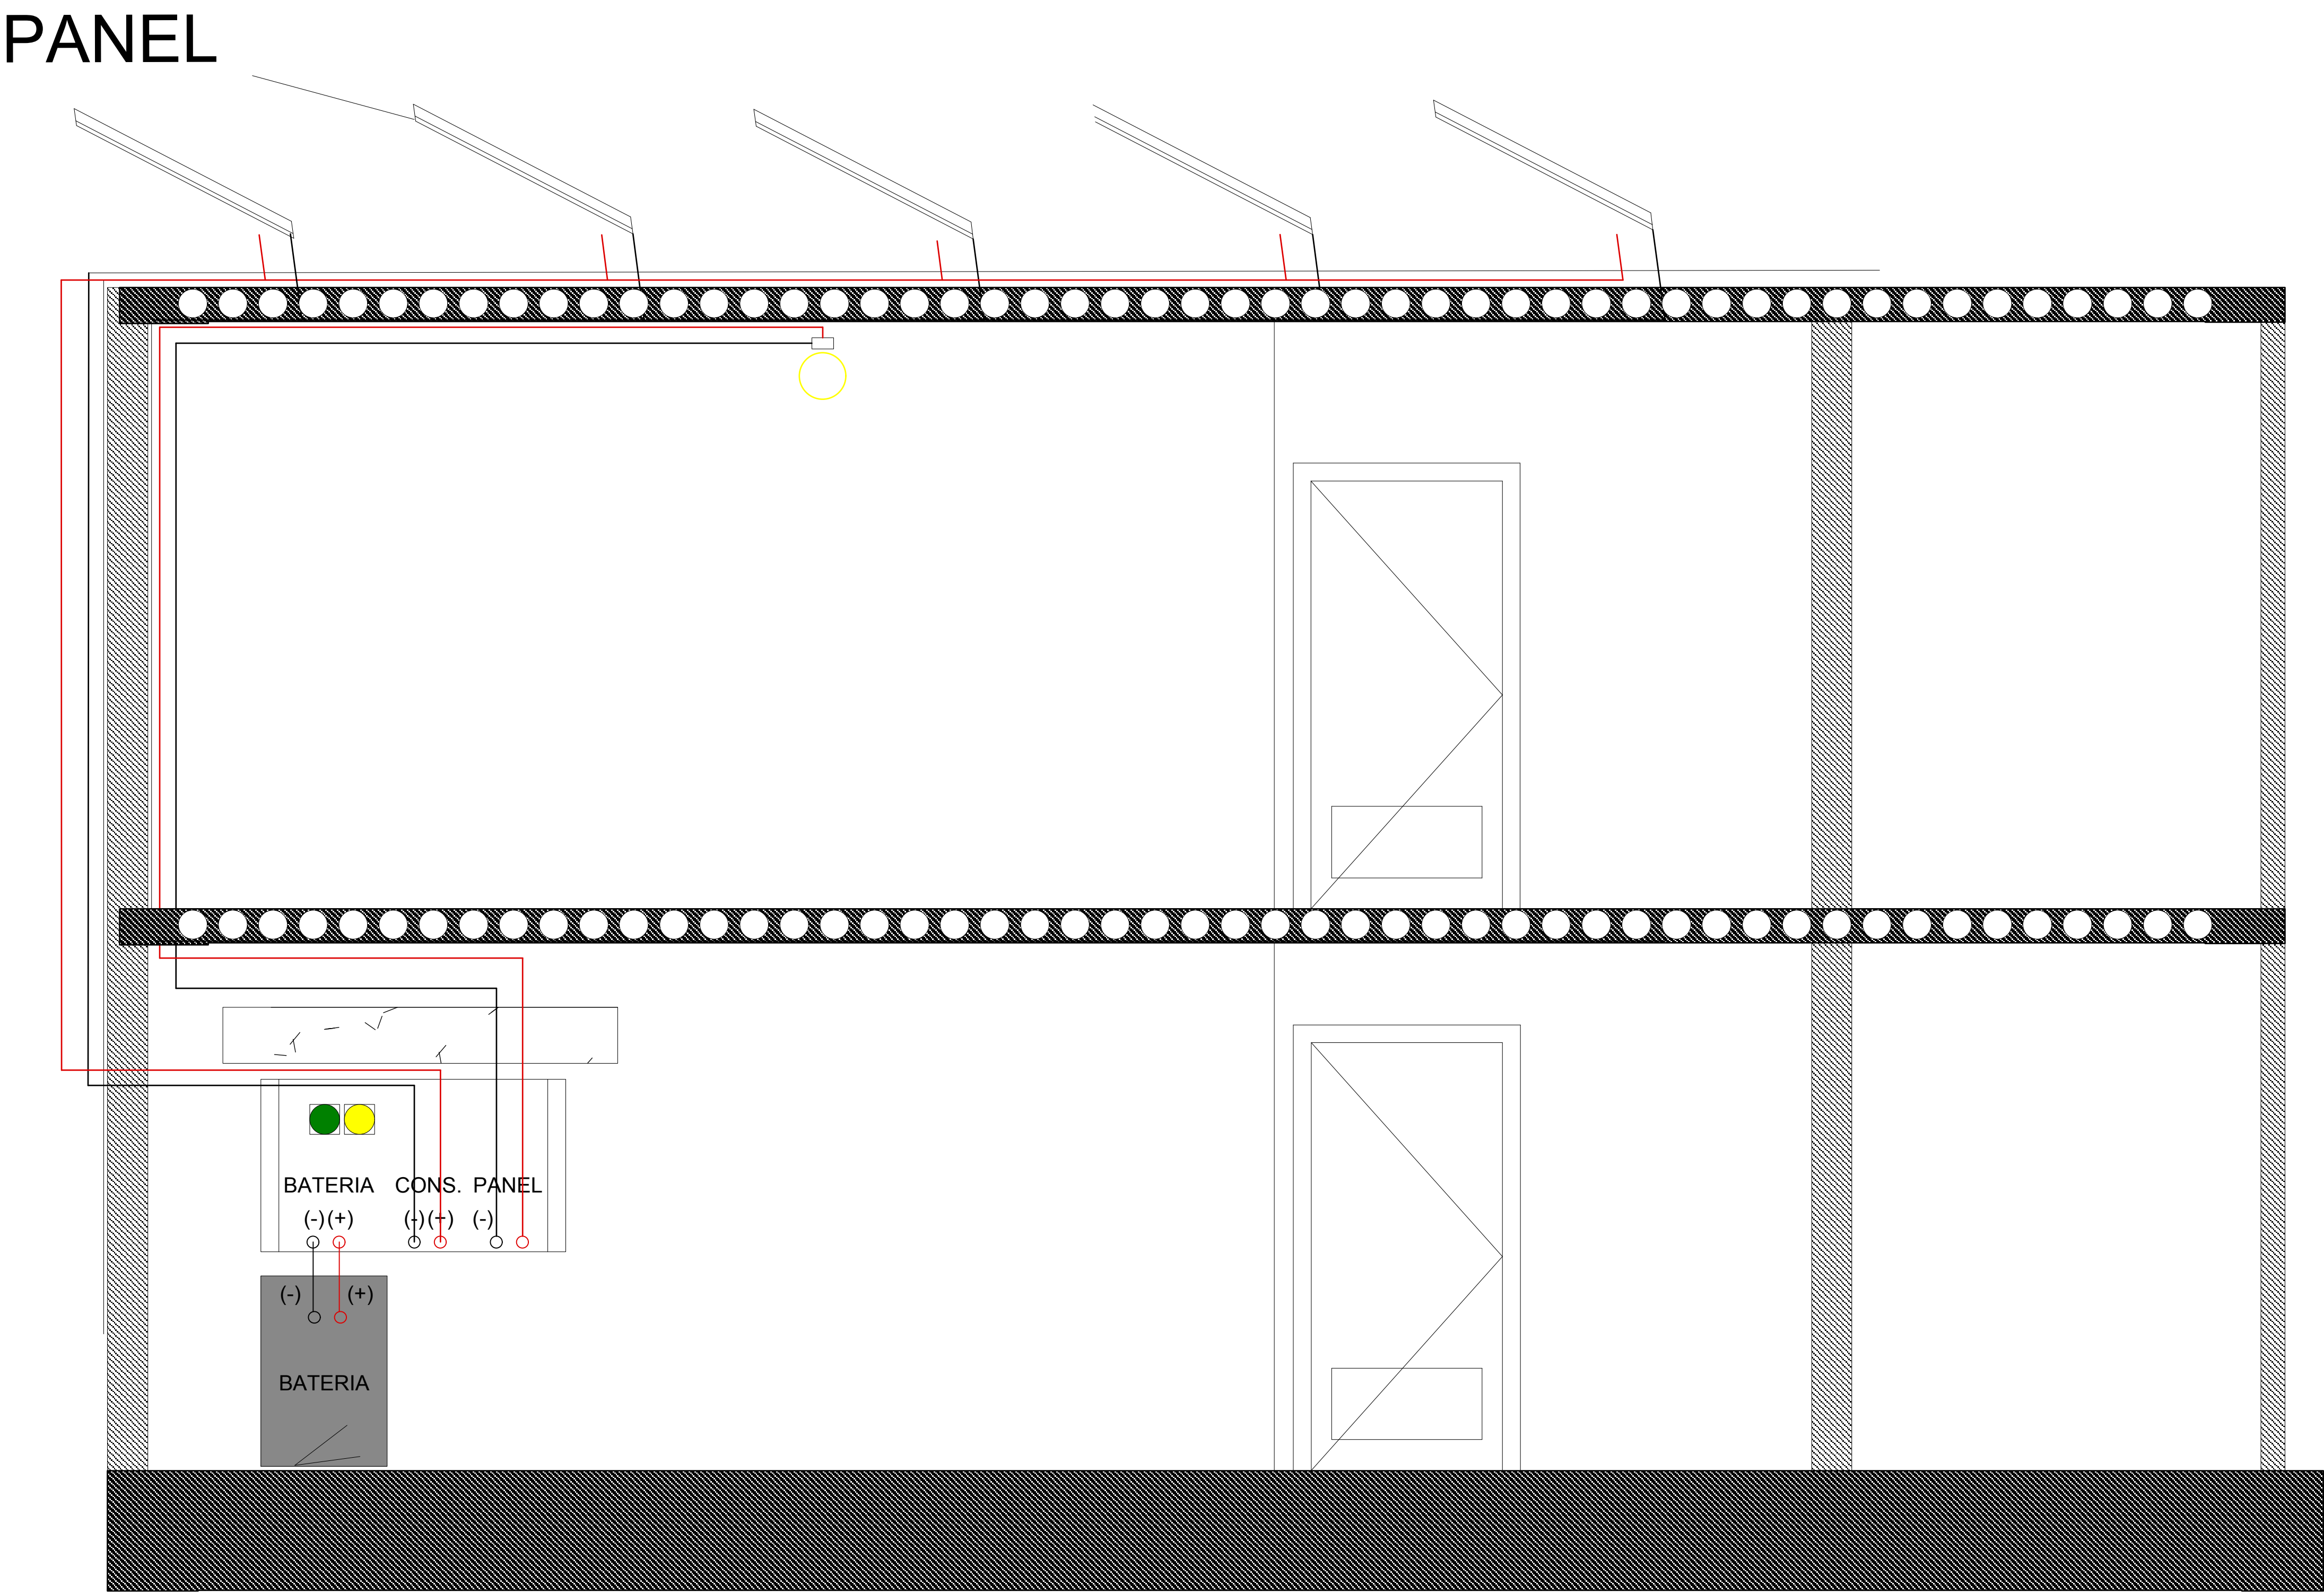

PANEL SOLAR TERMODINAMICO
·SUS DIMENSIONES SON DE 2 METROS DE LARGO
POR 0,80 METROS DE ANCHO.
SU PESO ES DE APROXIMADAMENTE UNOS 8 KG
·FUNCIONAN DEDÍA Y DE NOCHE, POR ESO TAMBIÉN
SON CONOCIDOS COMO PANELES LUNARES.
CAPTAN LA ENERGÍA DEL AMBIENTE, NO SÓLO CON
EL SOL, YANTE CUALQUIER SITUACIÓN
CLIMATOLÓGICA, LLUVIA, VIENTO, NIEVE, ETC.
·CUBREN EL100%DE LAS NECESIDADES DE AGUA
CALIENTE SANITARIA.

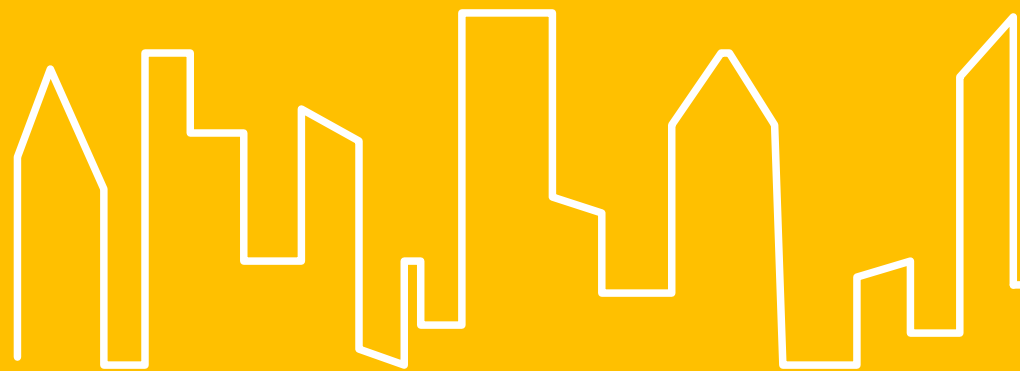

UNIVERSIDAD AUTONOMA JUAN
MISAEEL SARACHO


PROYECTO
DE GRADO
Escala: 1:100

POSTULANTE: ABIGAIL KATHERINE MARTINEZ IBARRA

DOCENTE: Arq. LUIS JAVIER SANCHEZ MORALES

JUSTIFICACIÓN DE LA FORMA.

CENTRO DE REHABILITACION PARA PERSONAS CON DISCAPACIDAD FISICA EN LA CIUDAD DE TARIJA

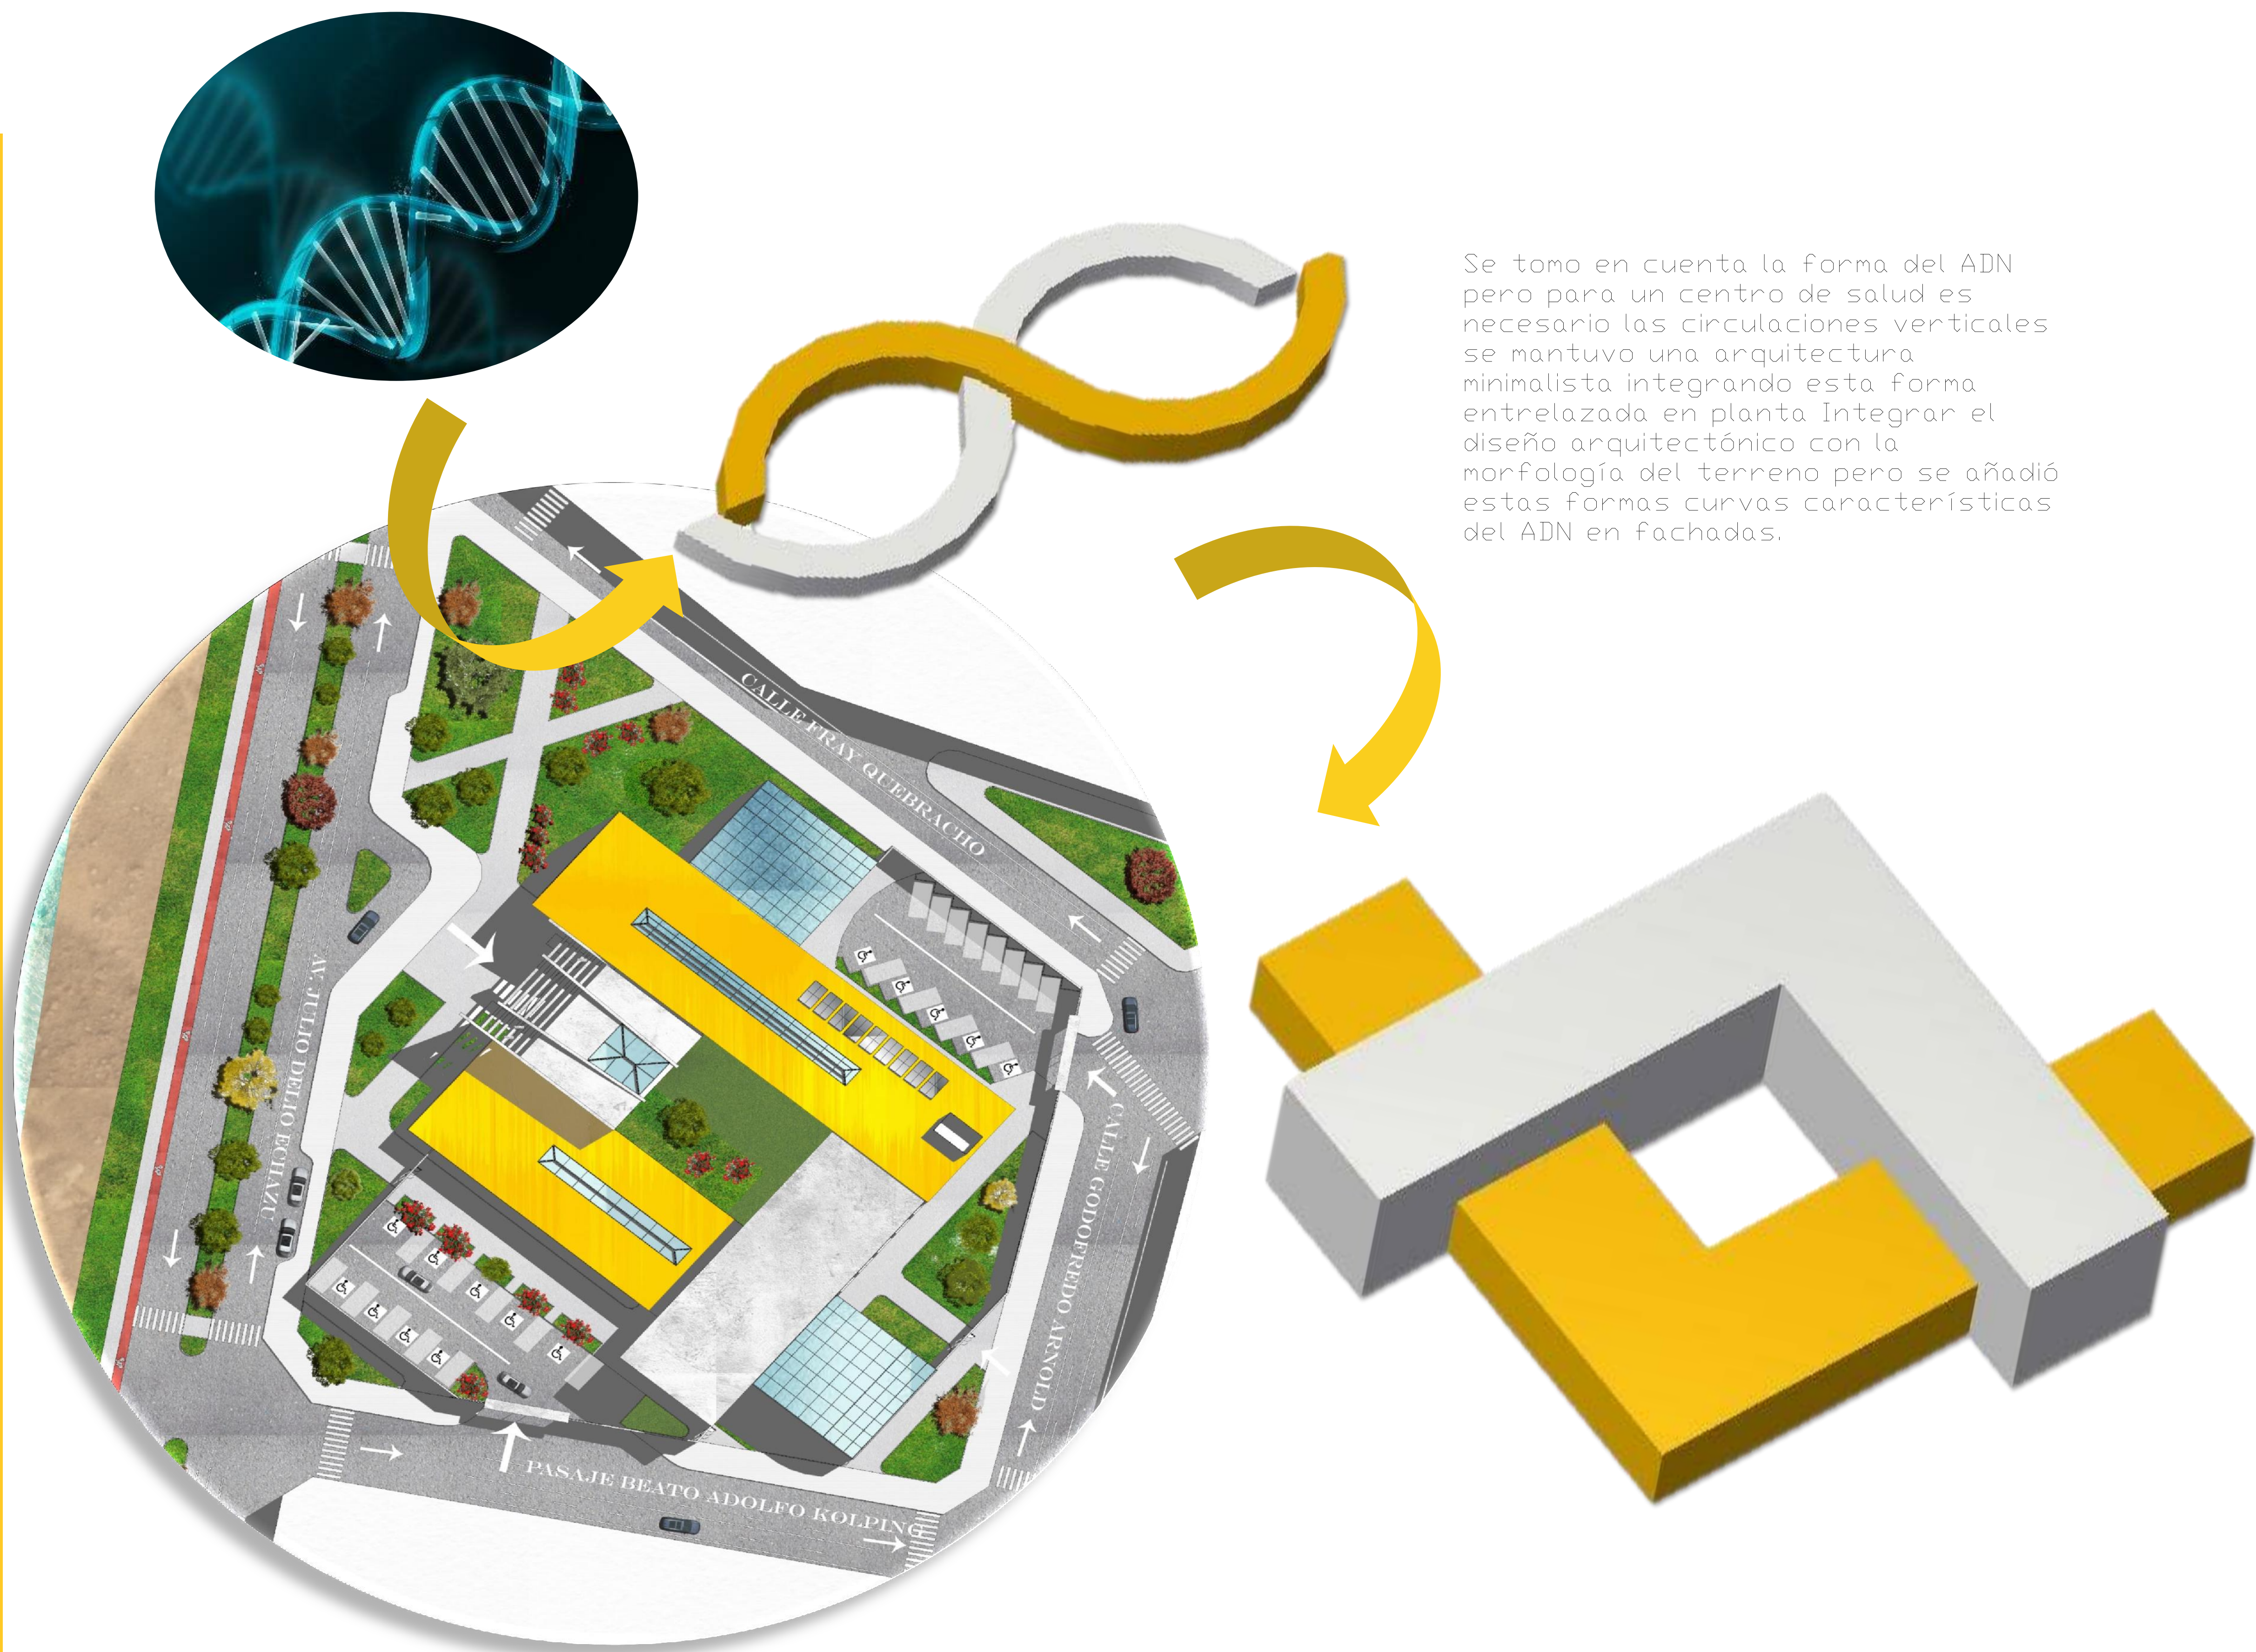

Se tomo en cuenta la forma del ADN pero para un centro de salud es necesario las circulaciones verticales se mantuvo una arquitectura minimalista integrando esta forma entrelazada en planta Integrar el diseño arquitectónico con la morfología del terreno pero se añadió estas formas curvas características del ADN en fachadas.




se añadió estas formas curvas características del ADN en fachadas.

SISTEMA ESTRUCTURAL

PLANO DE LOSAS PA

CENTRO DE DE REHABILITACION PARA PERSONAS
CON DISCAPACIDAD FISICA EN LA CIUDAD DE TARIJA

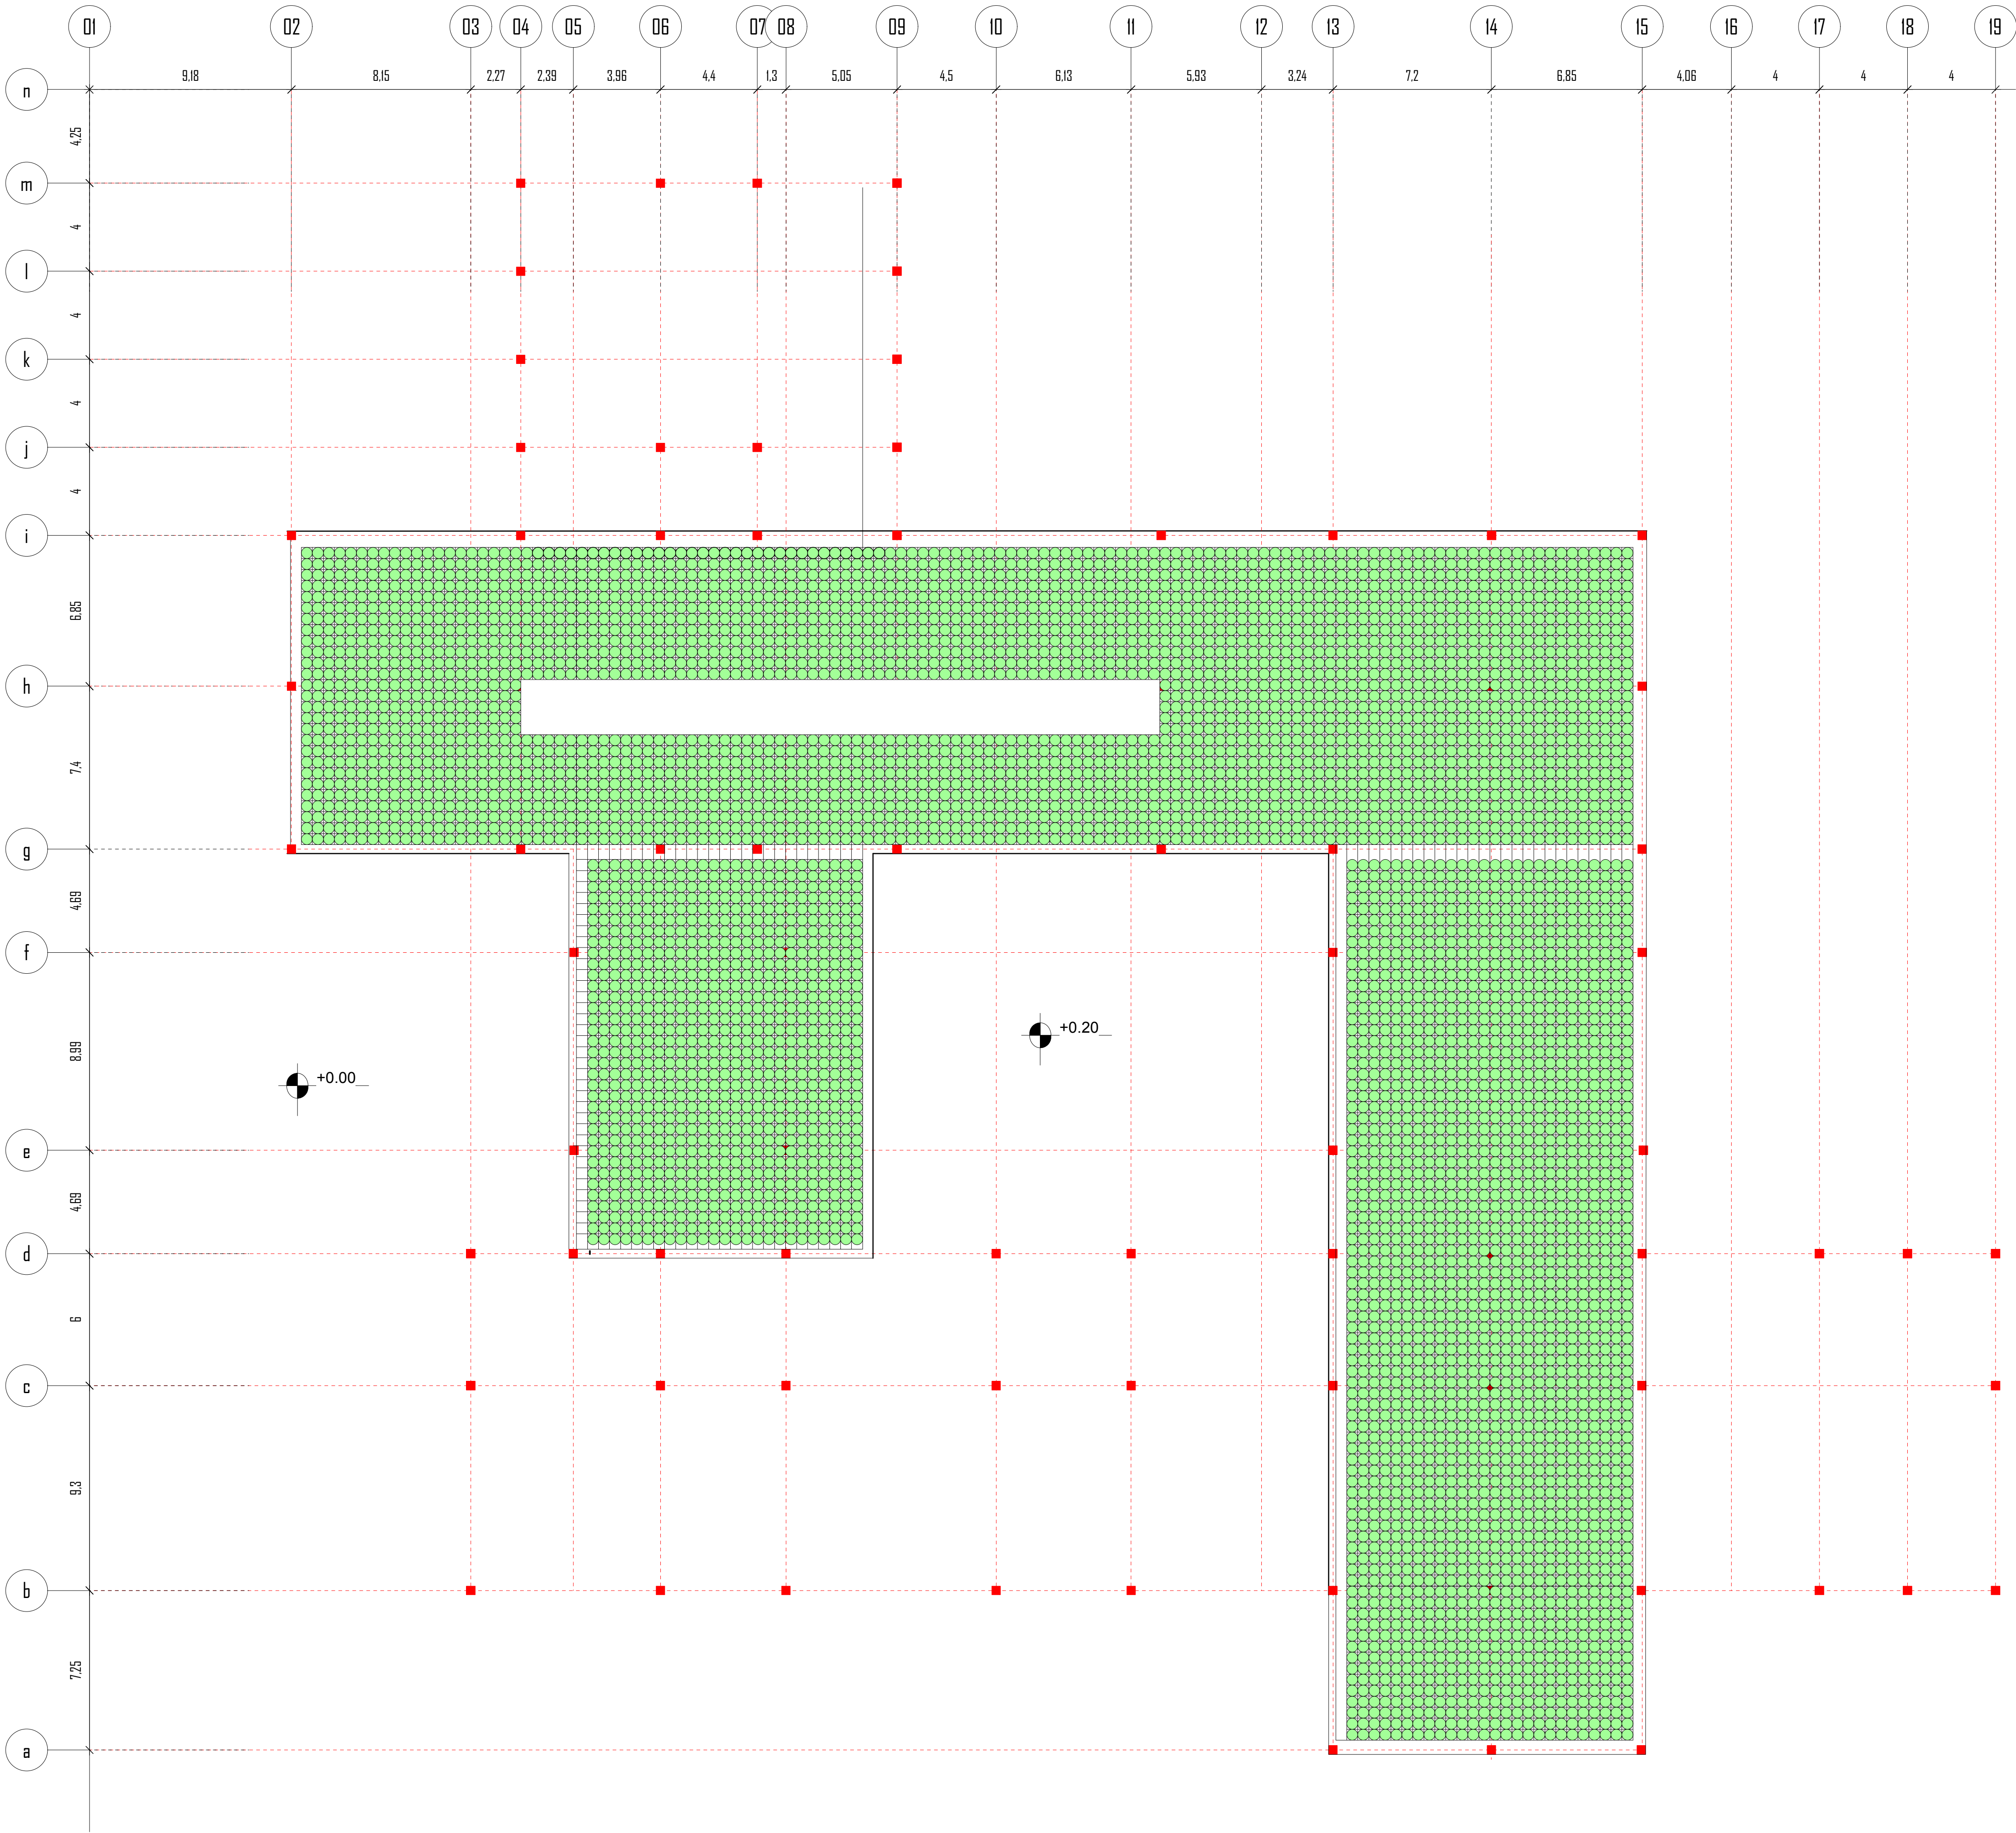

UNIVERSIDAD AUTONOMA JUAN
MISAE SARACHO


PROYECTO
DE GRADO
Escala: 1:100

POSTULANTE: ABIGAIL KATHERINE MARTINEZ IBARRA

DOCENTE: Arq. LUIS JAVIER SANCHEZ MORALES

SISTEMA ESTRUCTURAL
PLANO DE LOSAS P.B.

CENTRO DE DE REHABILITACION PARA PERSONAS
CON DISCAPACIDAD FISICA EN LA CIUDAD DE TARIJA

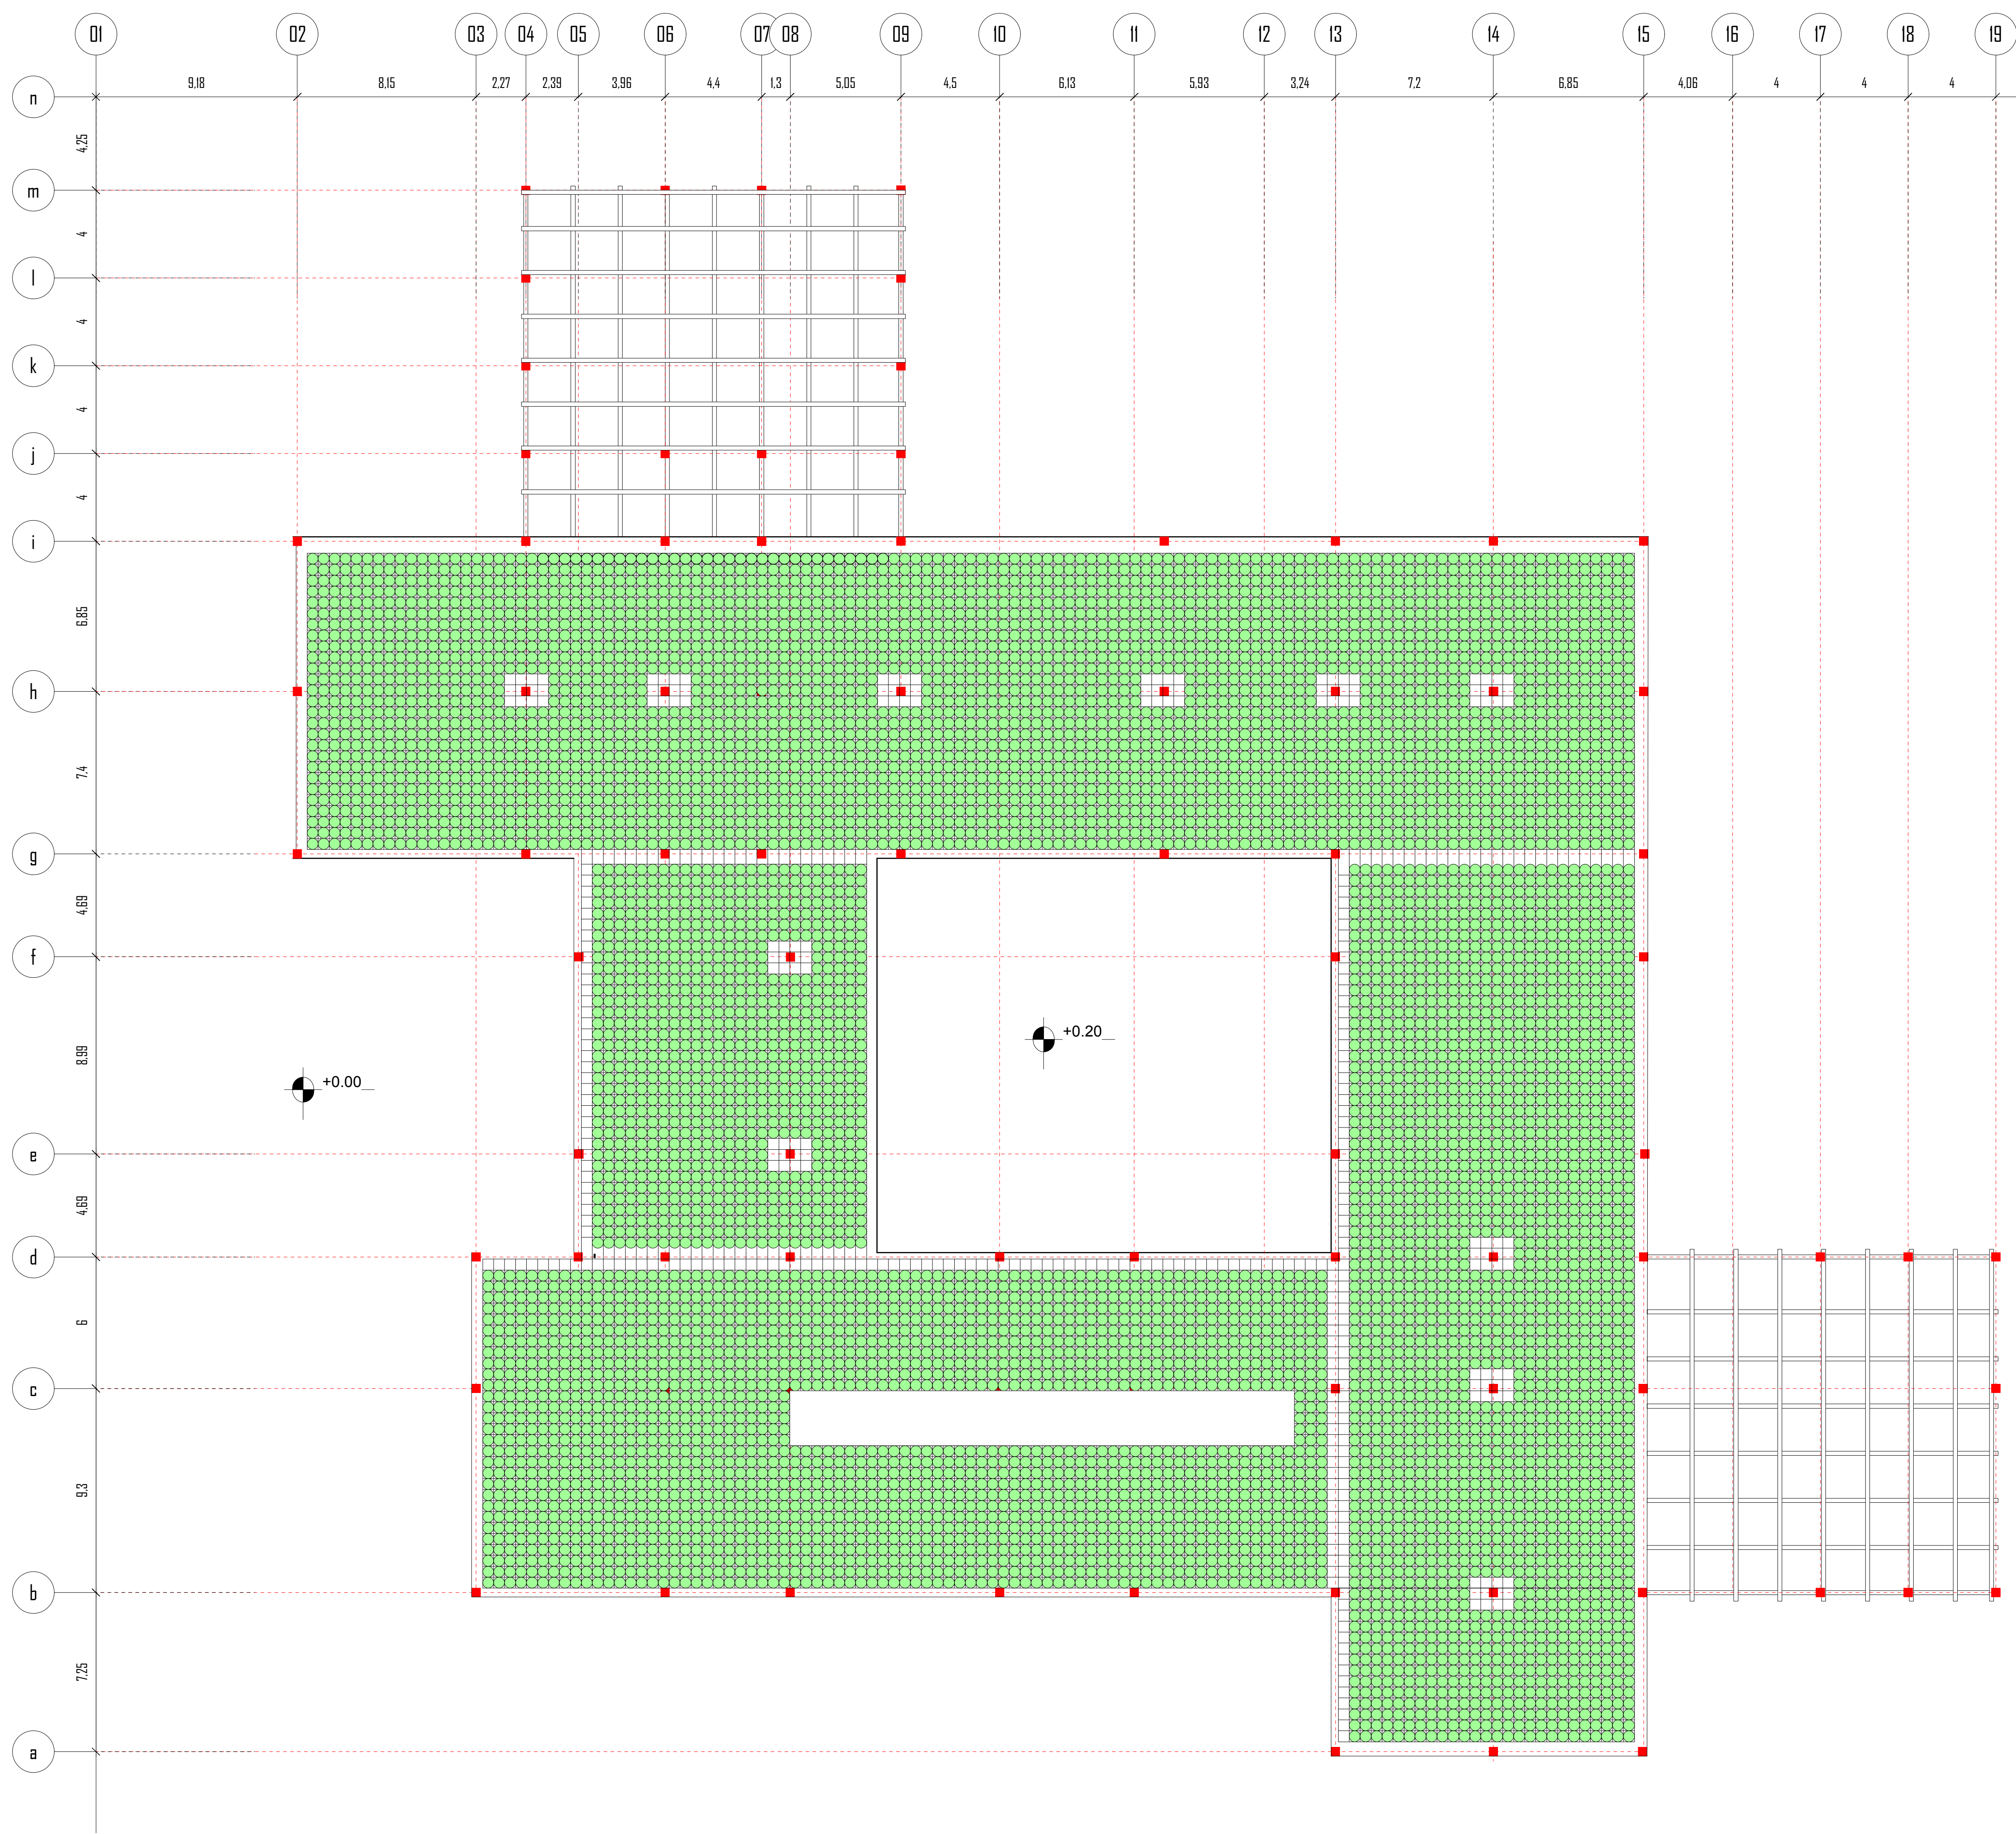

UNIVERSIDAD AUTONOMA JUAN
MISAE SARACHO




PROYECTO
DE GRADO
Escala: 1:100

POSTULANTE: ABIGAIL KATHERINE MARTINEZ IBARRA


DOCENTE: Arq. LUIS JAVIER SANCHEZ MORALES

PERSPECTIVAS INTERIORES
Y EXTERIORES


CENTRO DE REHABILITACION PARA PERSONAS
CON DISCAPACIDAD FISICA EN LA CIUDAD DE TARIJA

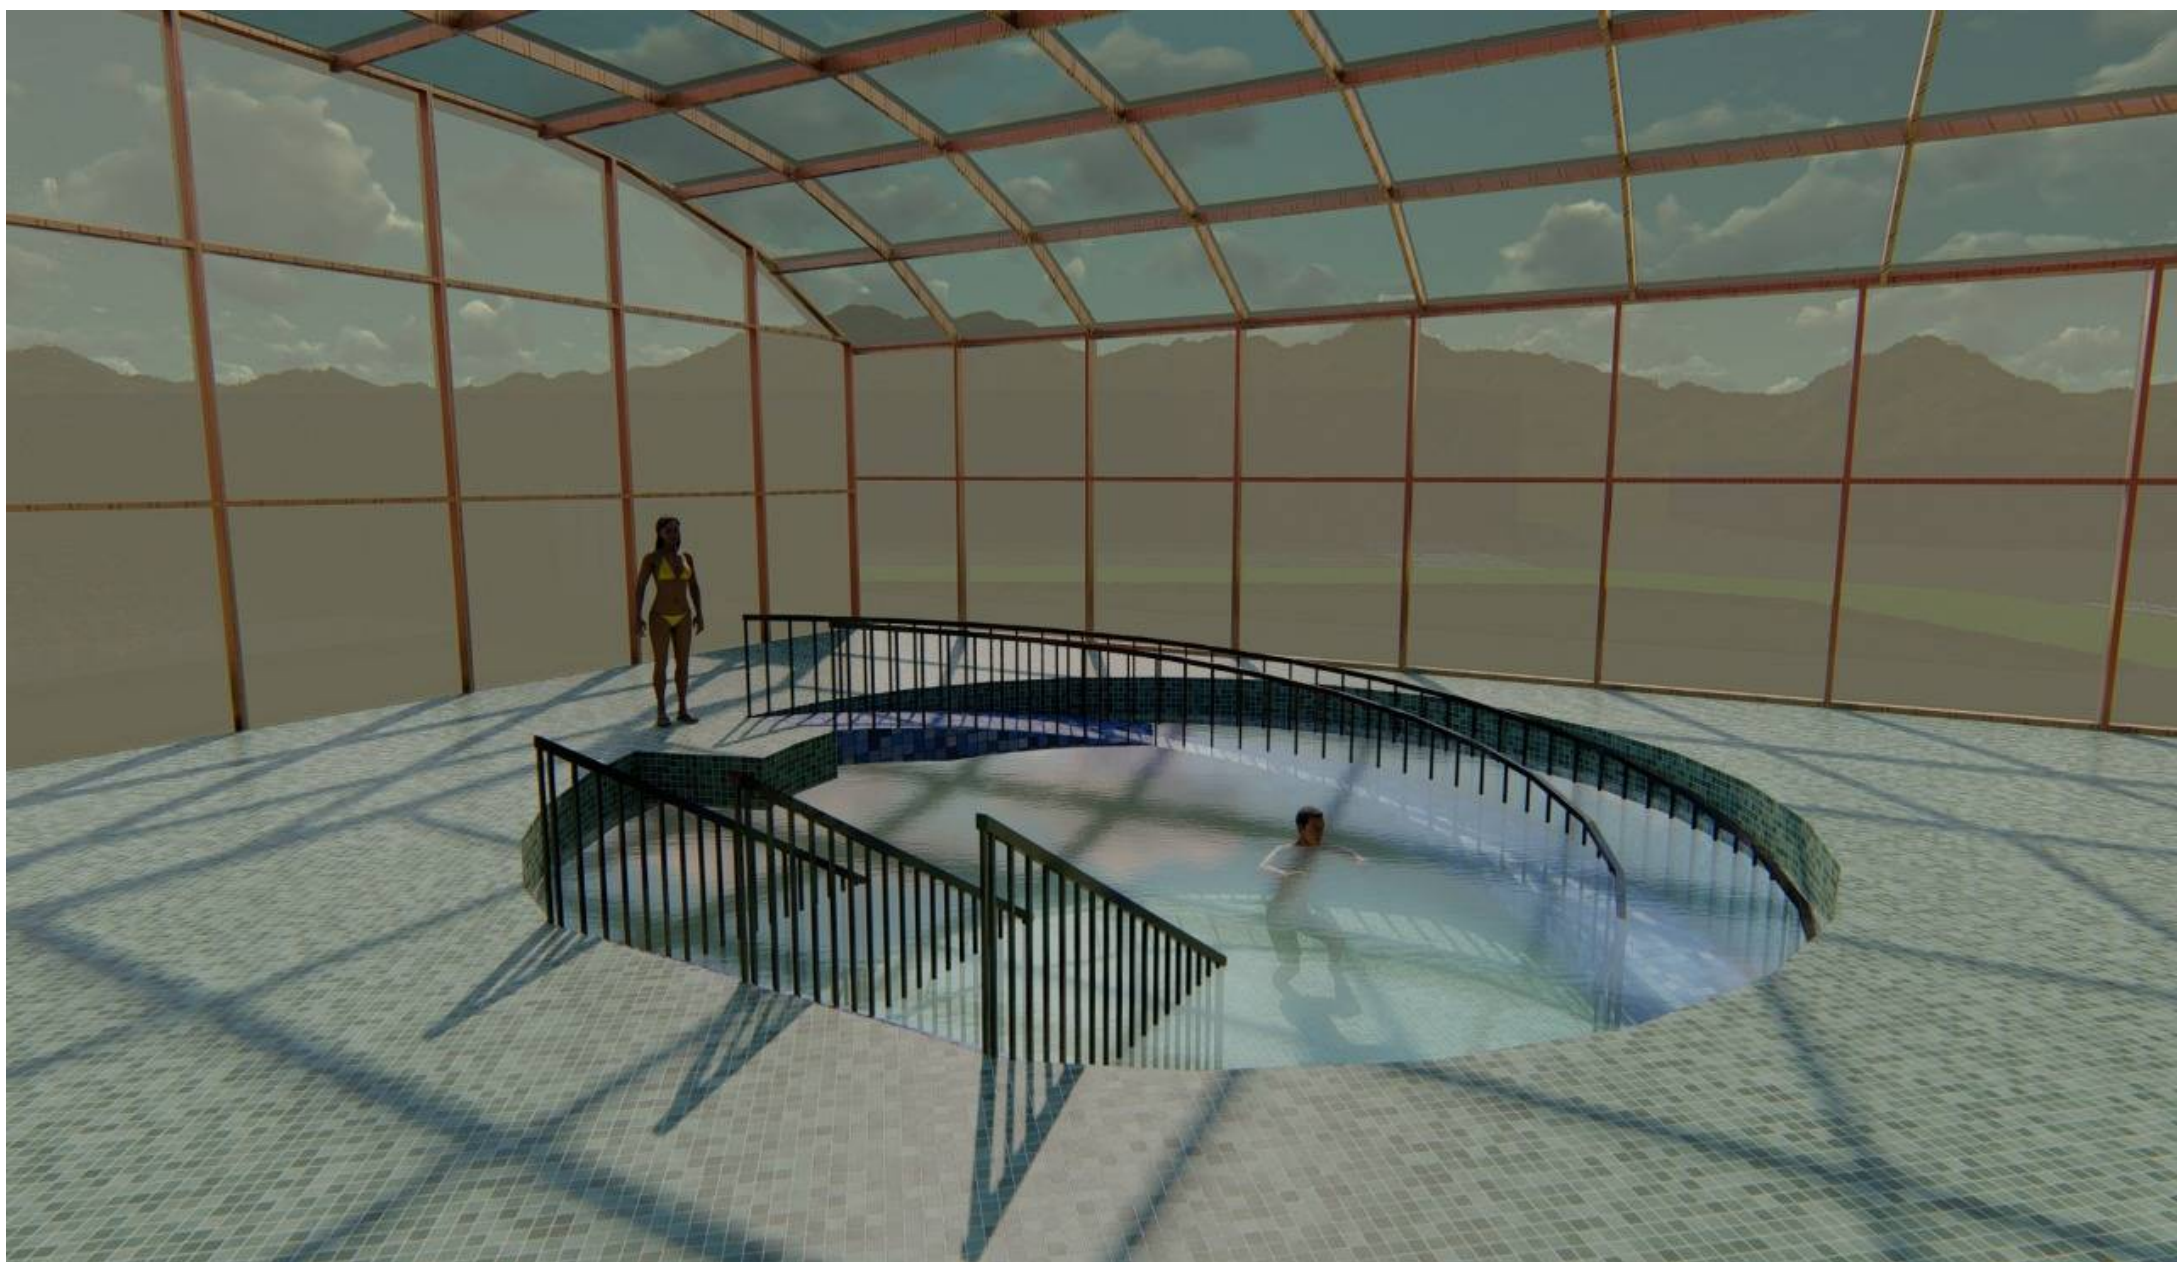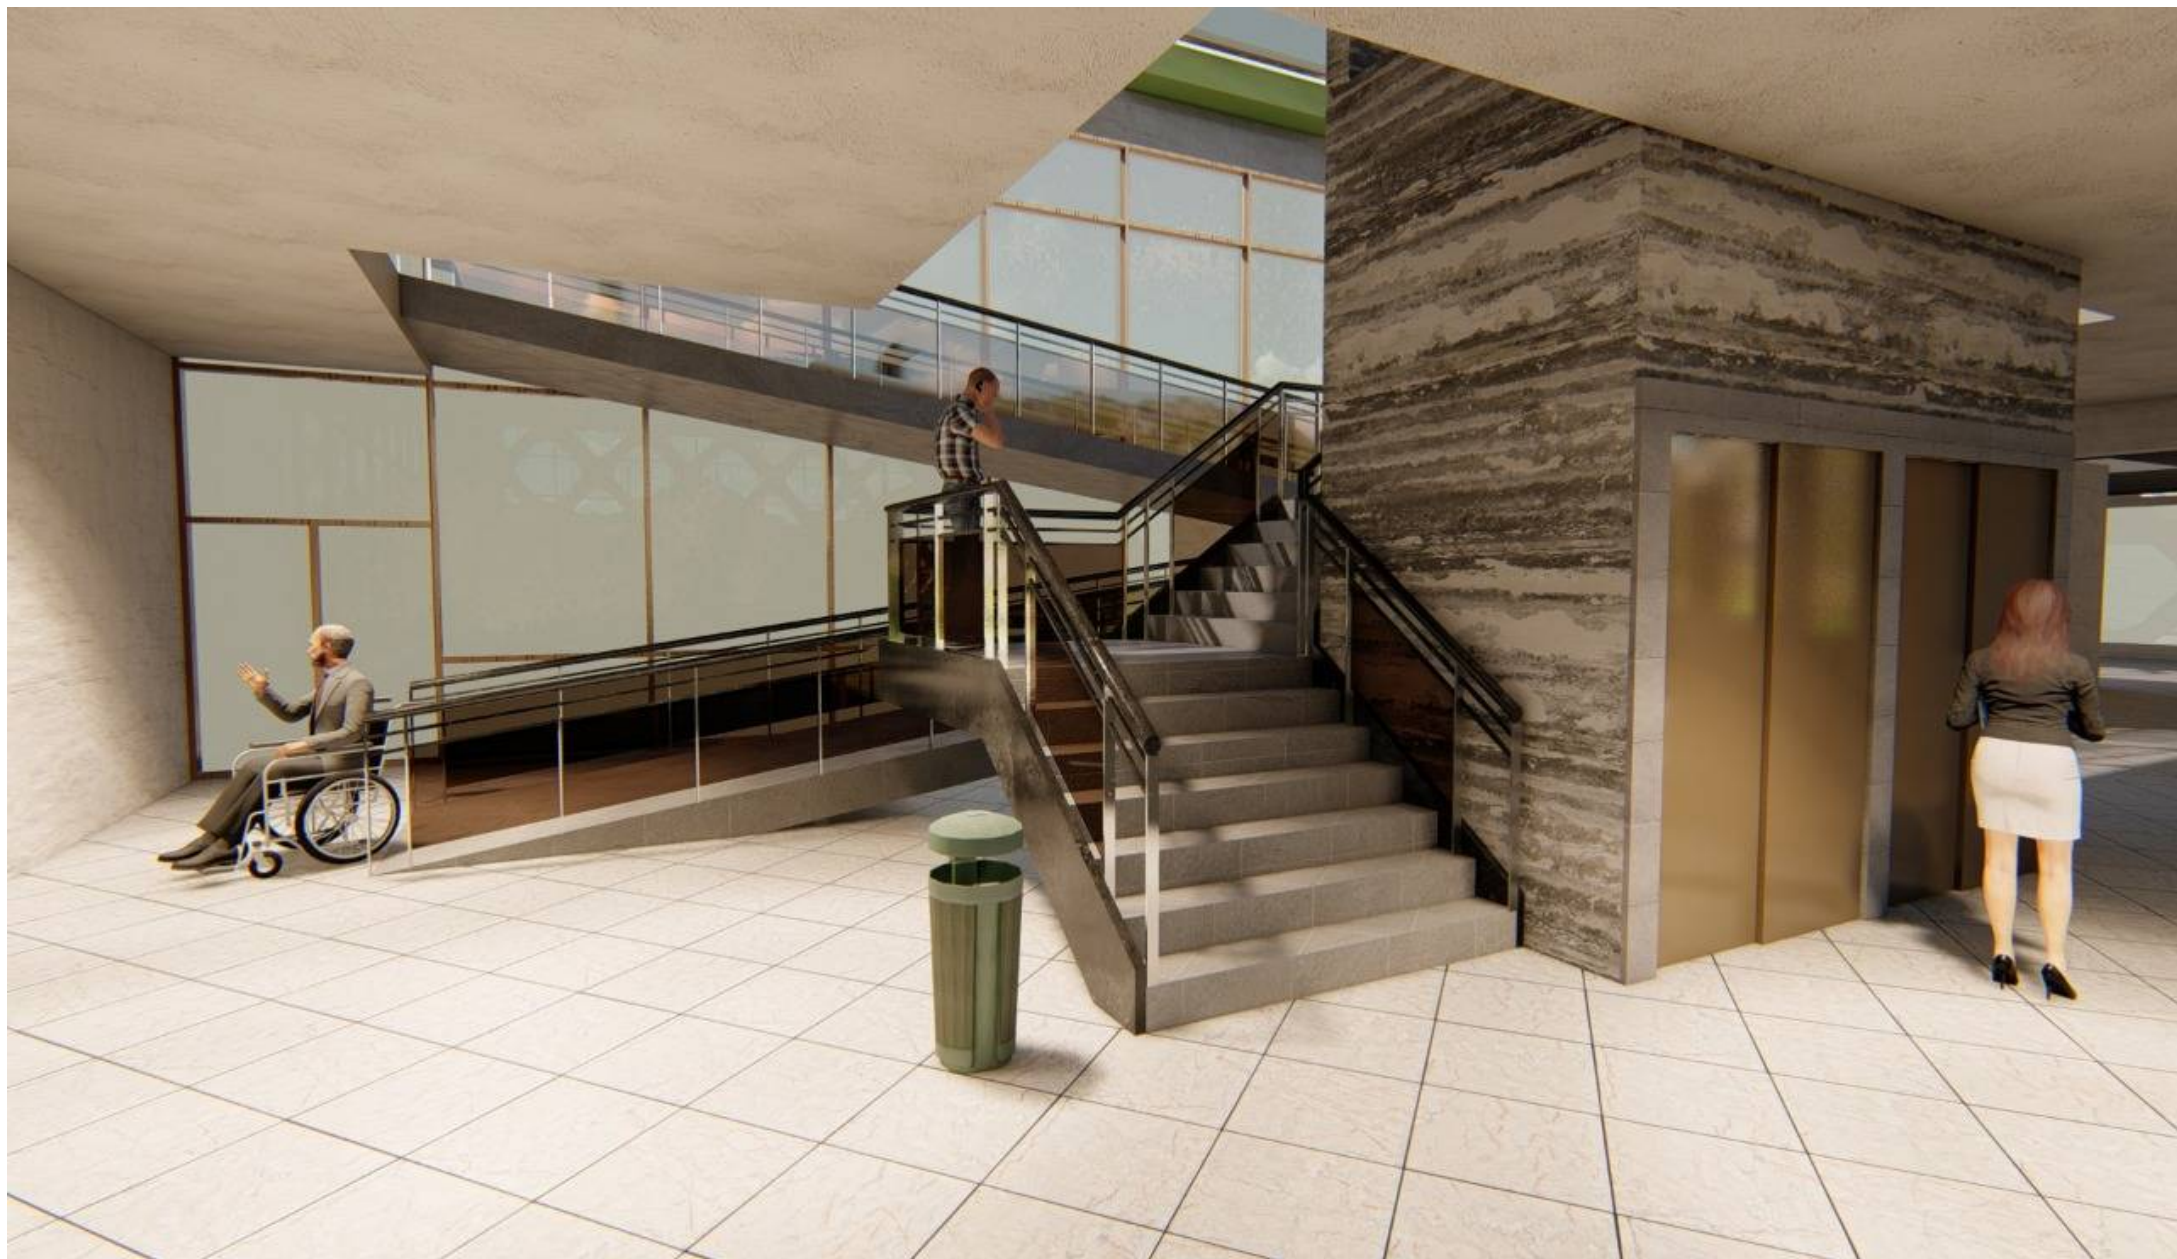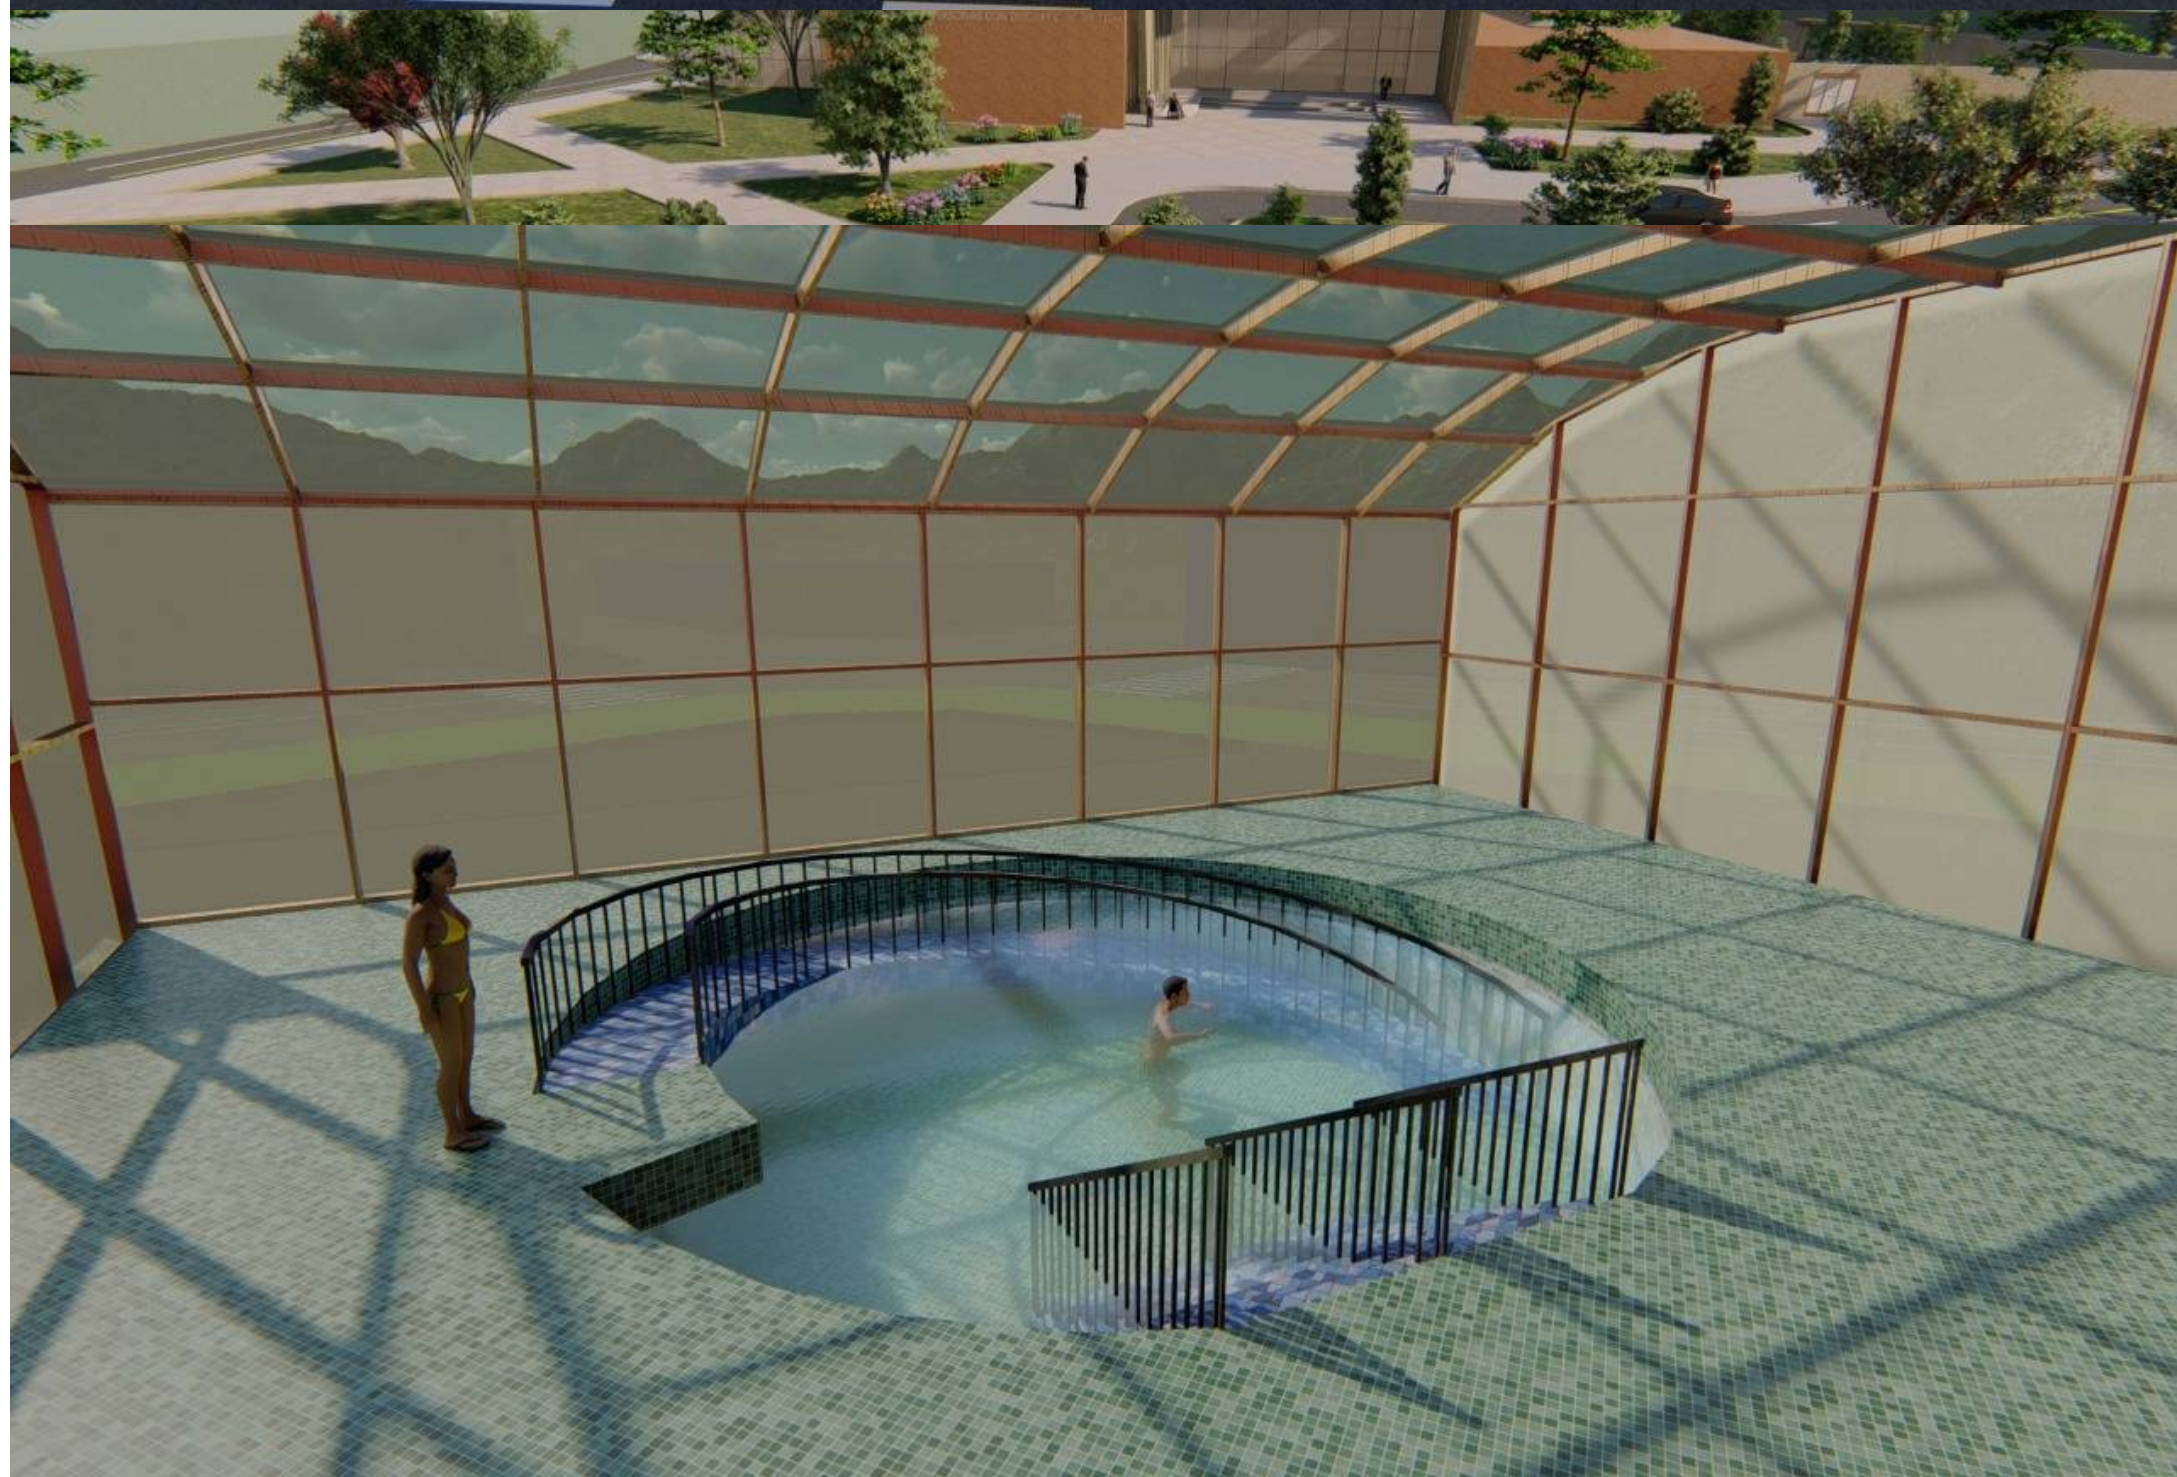


PLANIMETRIA GENERAL

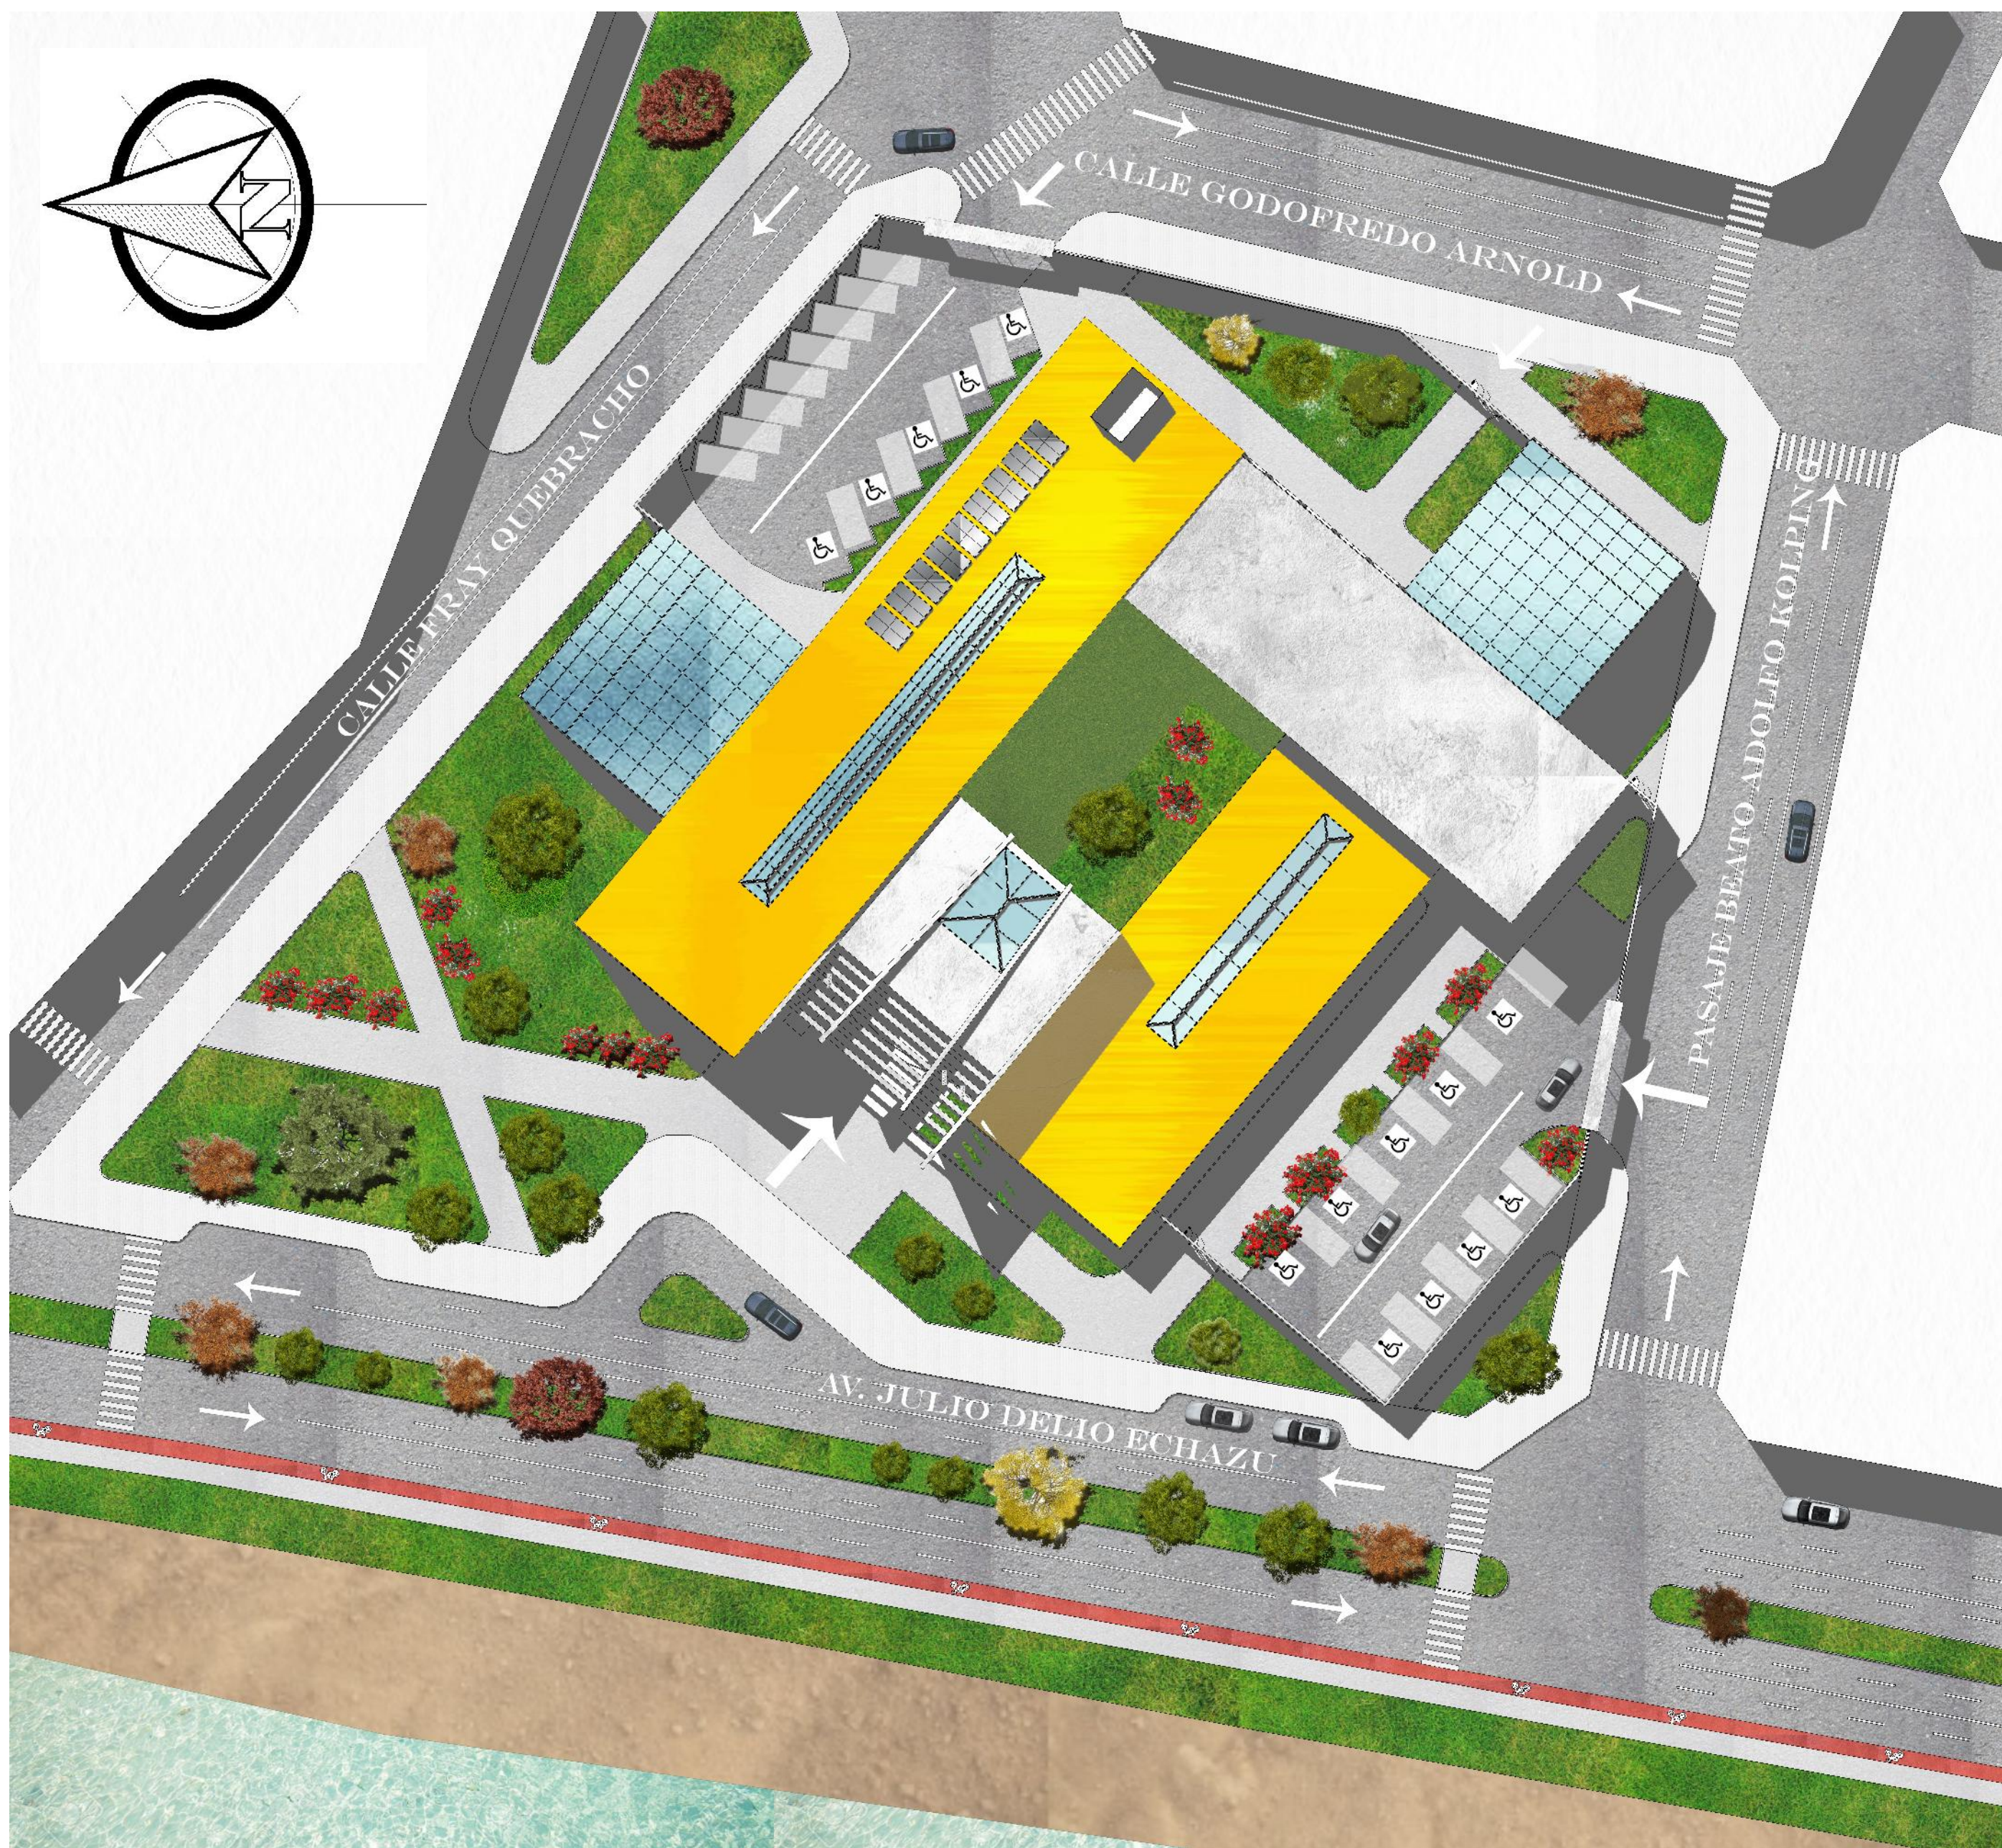

PLANIMETRIA

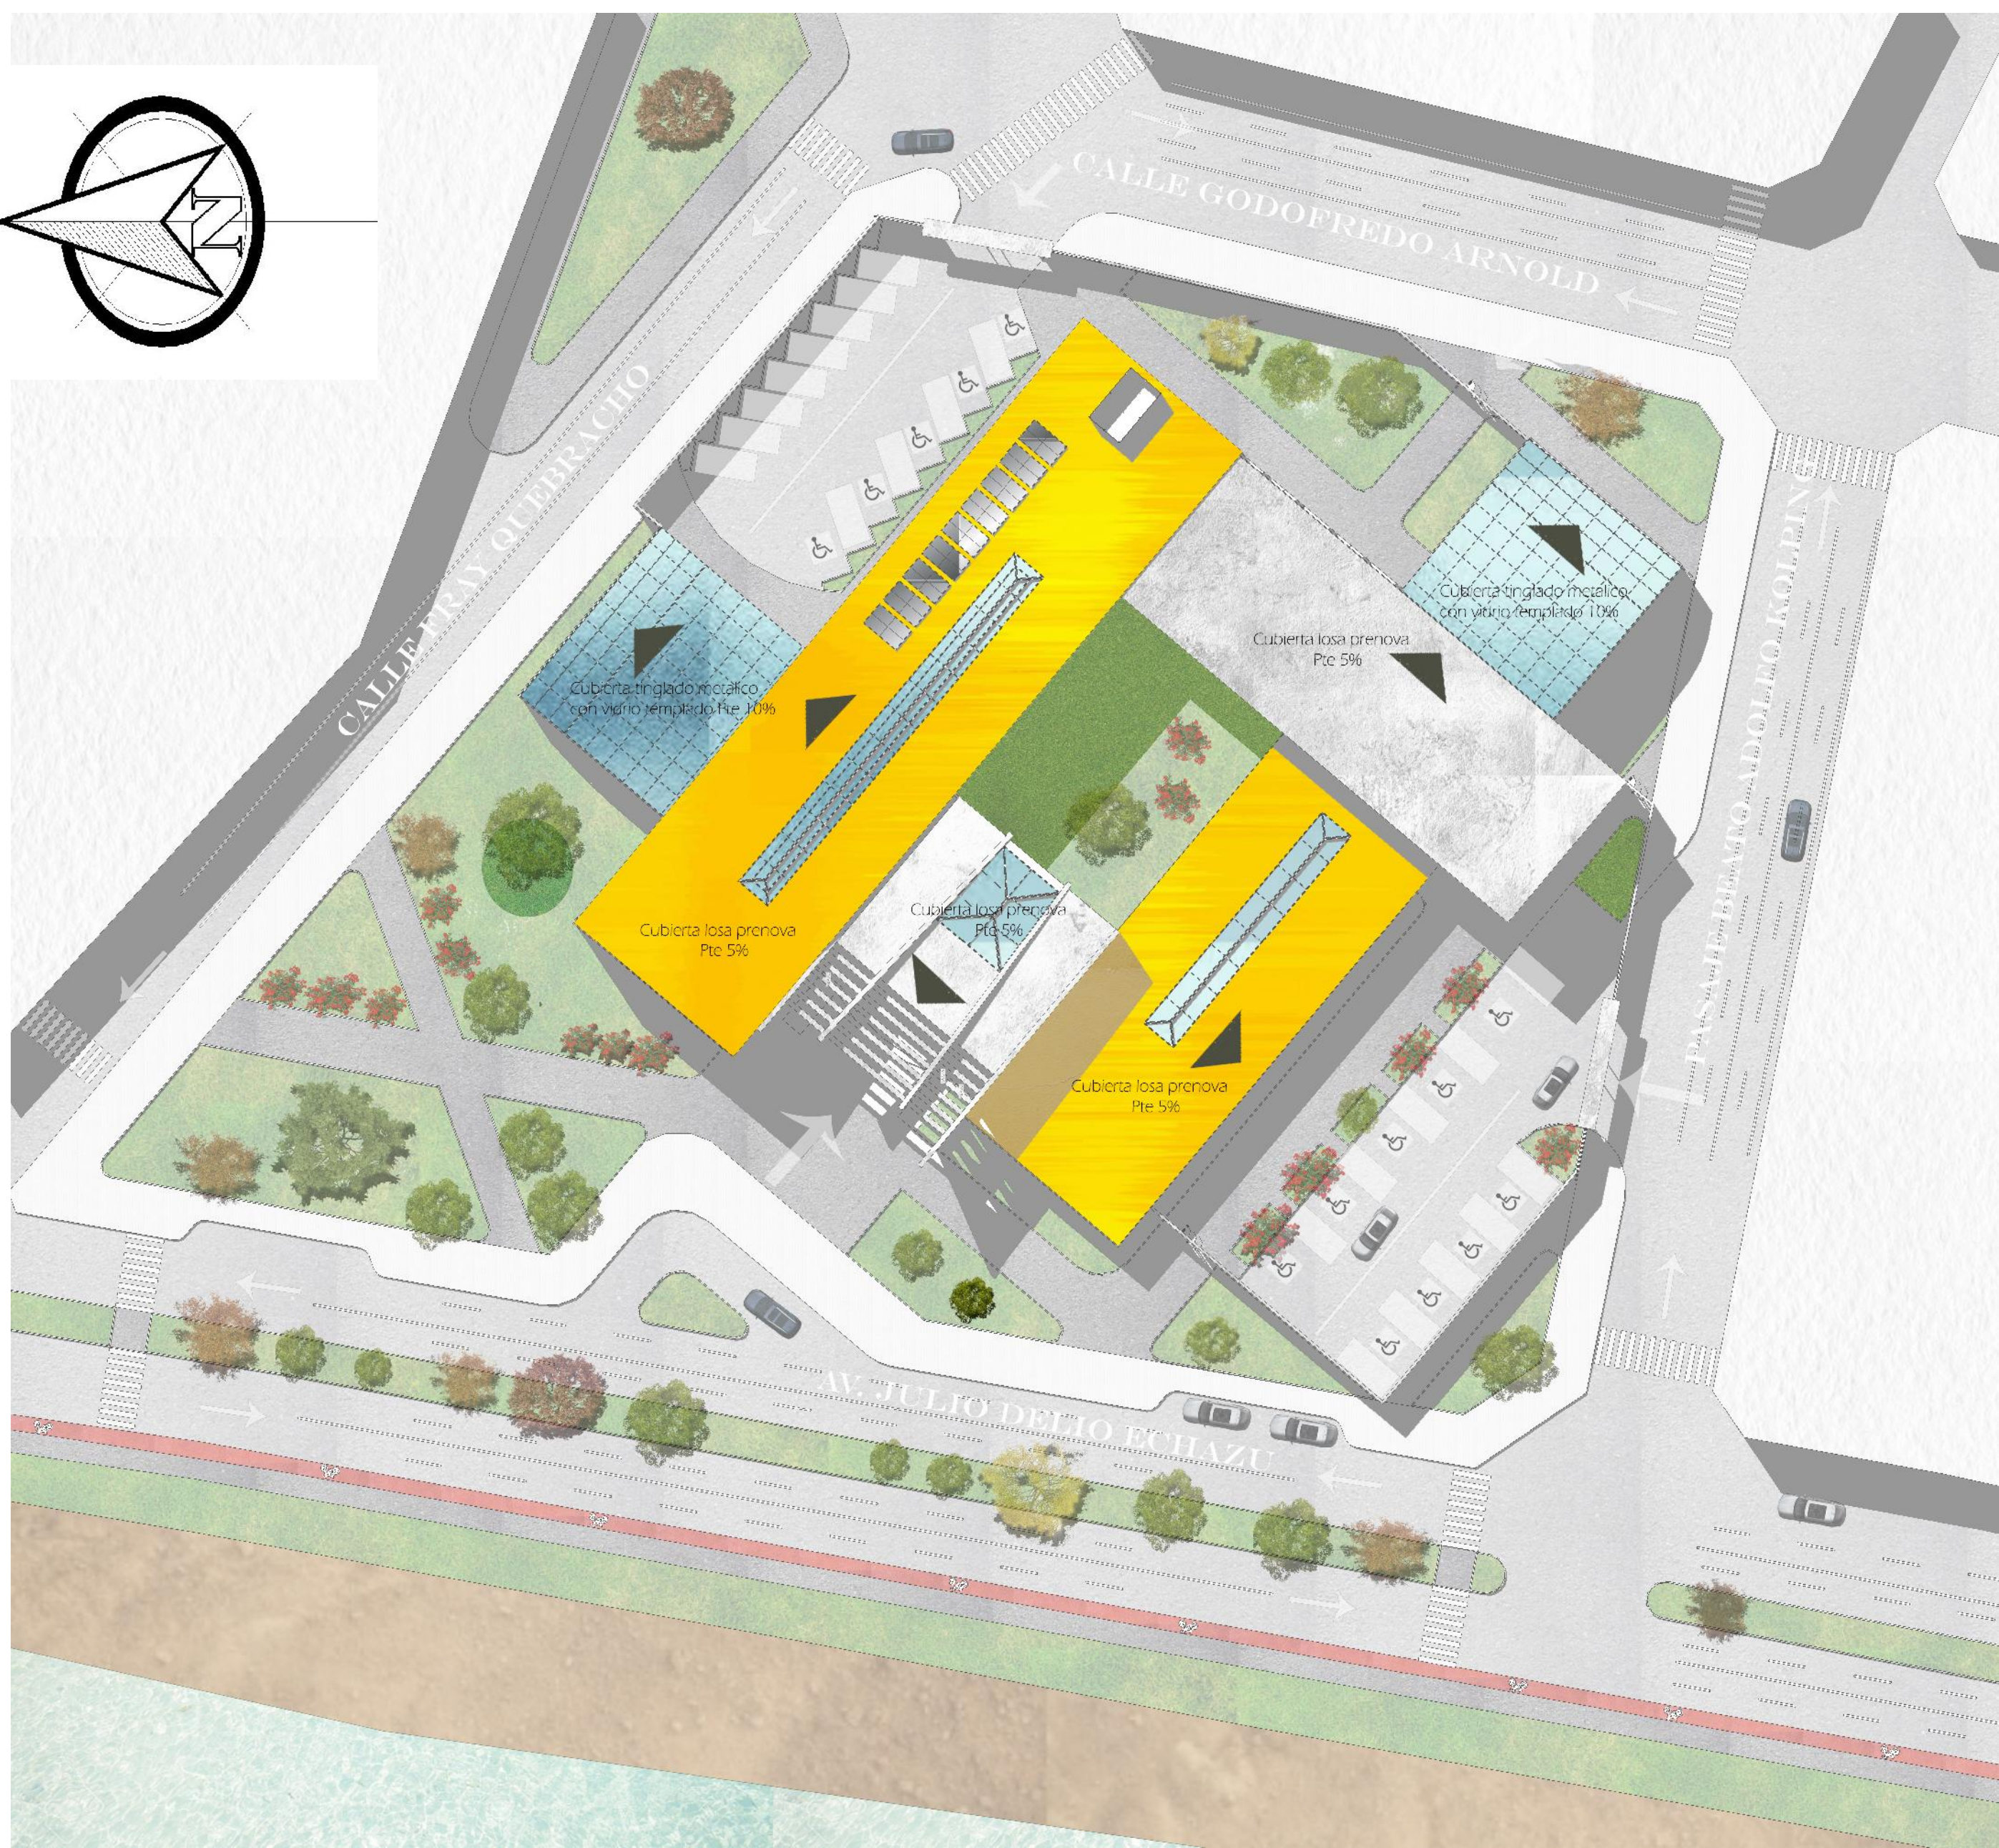

SITIO Y TECHOS

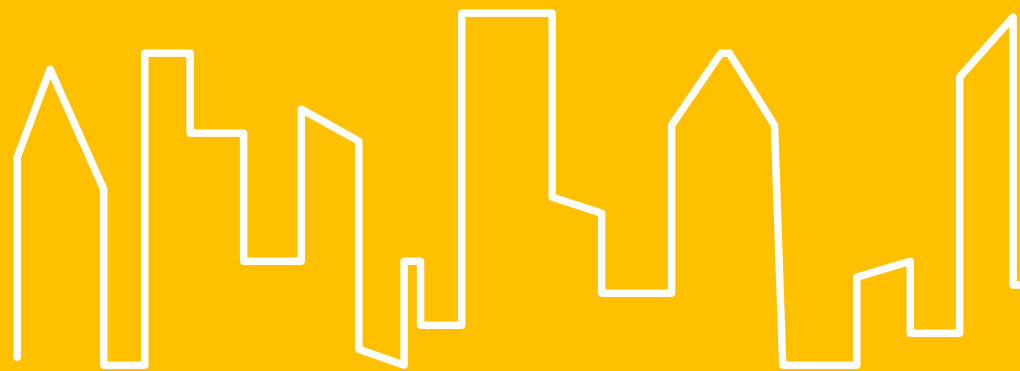

CENTRO DE REHABILITACION PARA PERSONAS CON DISCAPACIDAD FISICA EN LA CIUDAD DE TARIJA

