




PROYECTO DE GRADO.

PROYECTO: DISEÑO ARQUITECTONICO DEL NUEVO EDIFICIO ADMINISTRATIVO PARA EL MUNICIPIO DE BERMEJO

UNIVERSITARIO: OLIVER MARCELO MAYTA ALEMAN

CARACTER: PRIMER PISO INS. ELECTRICAS

ESC. 1:100

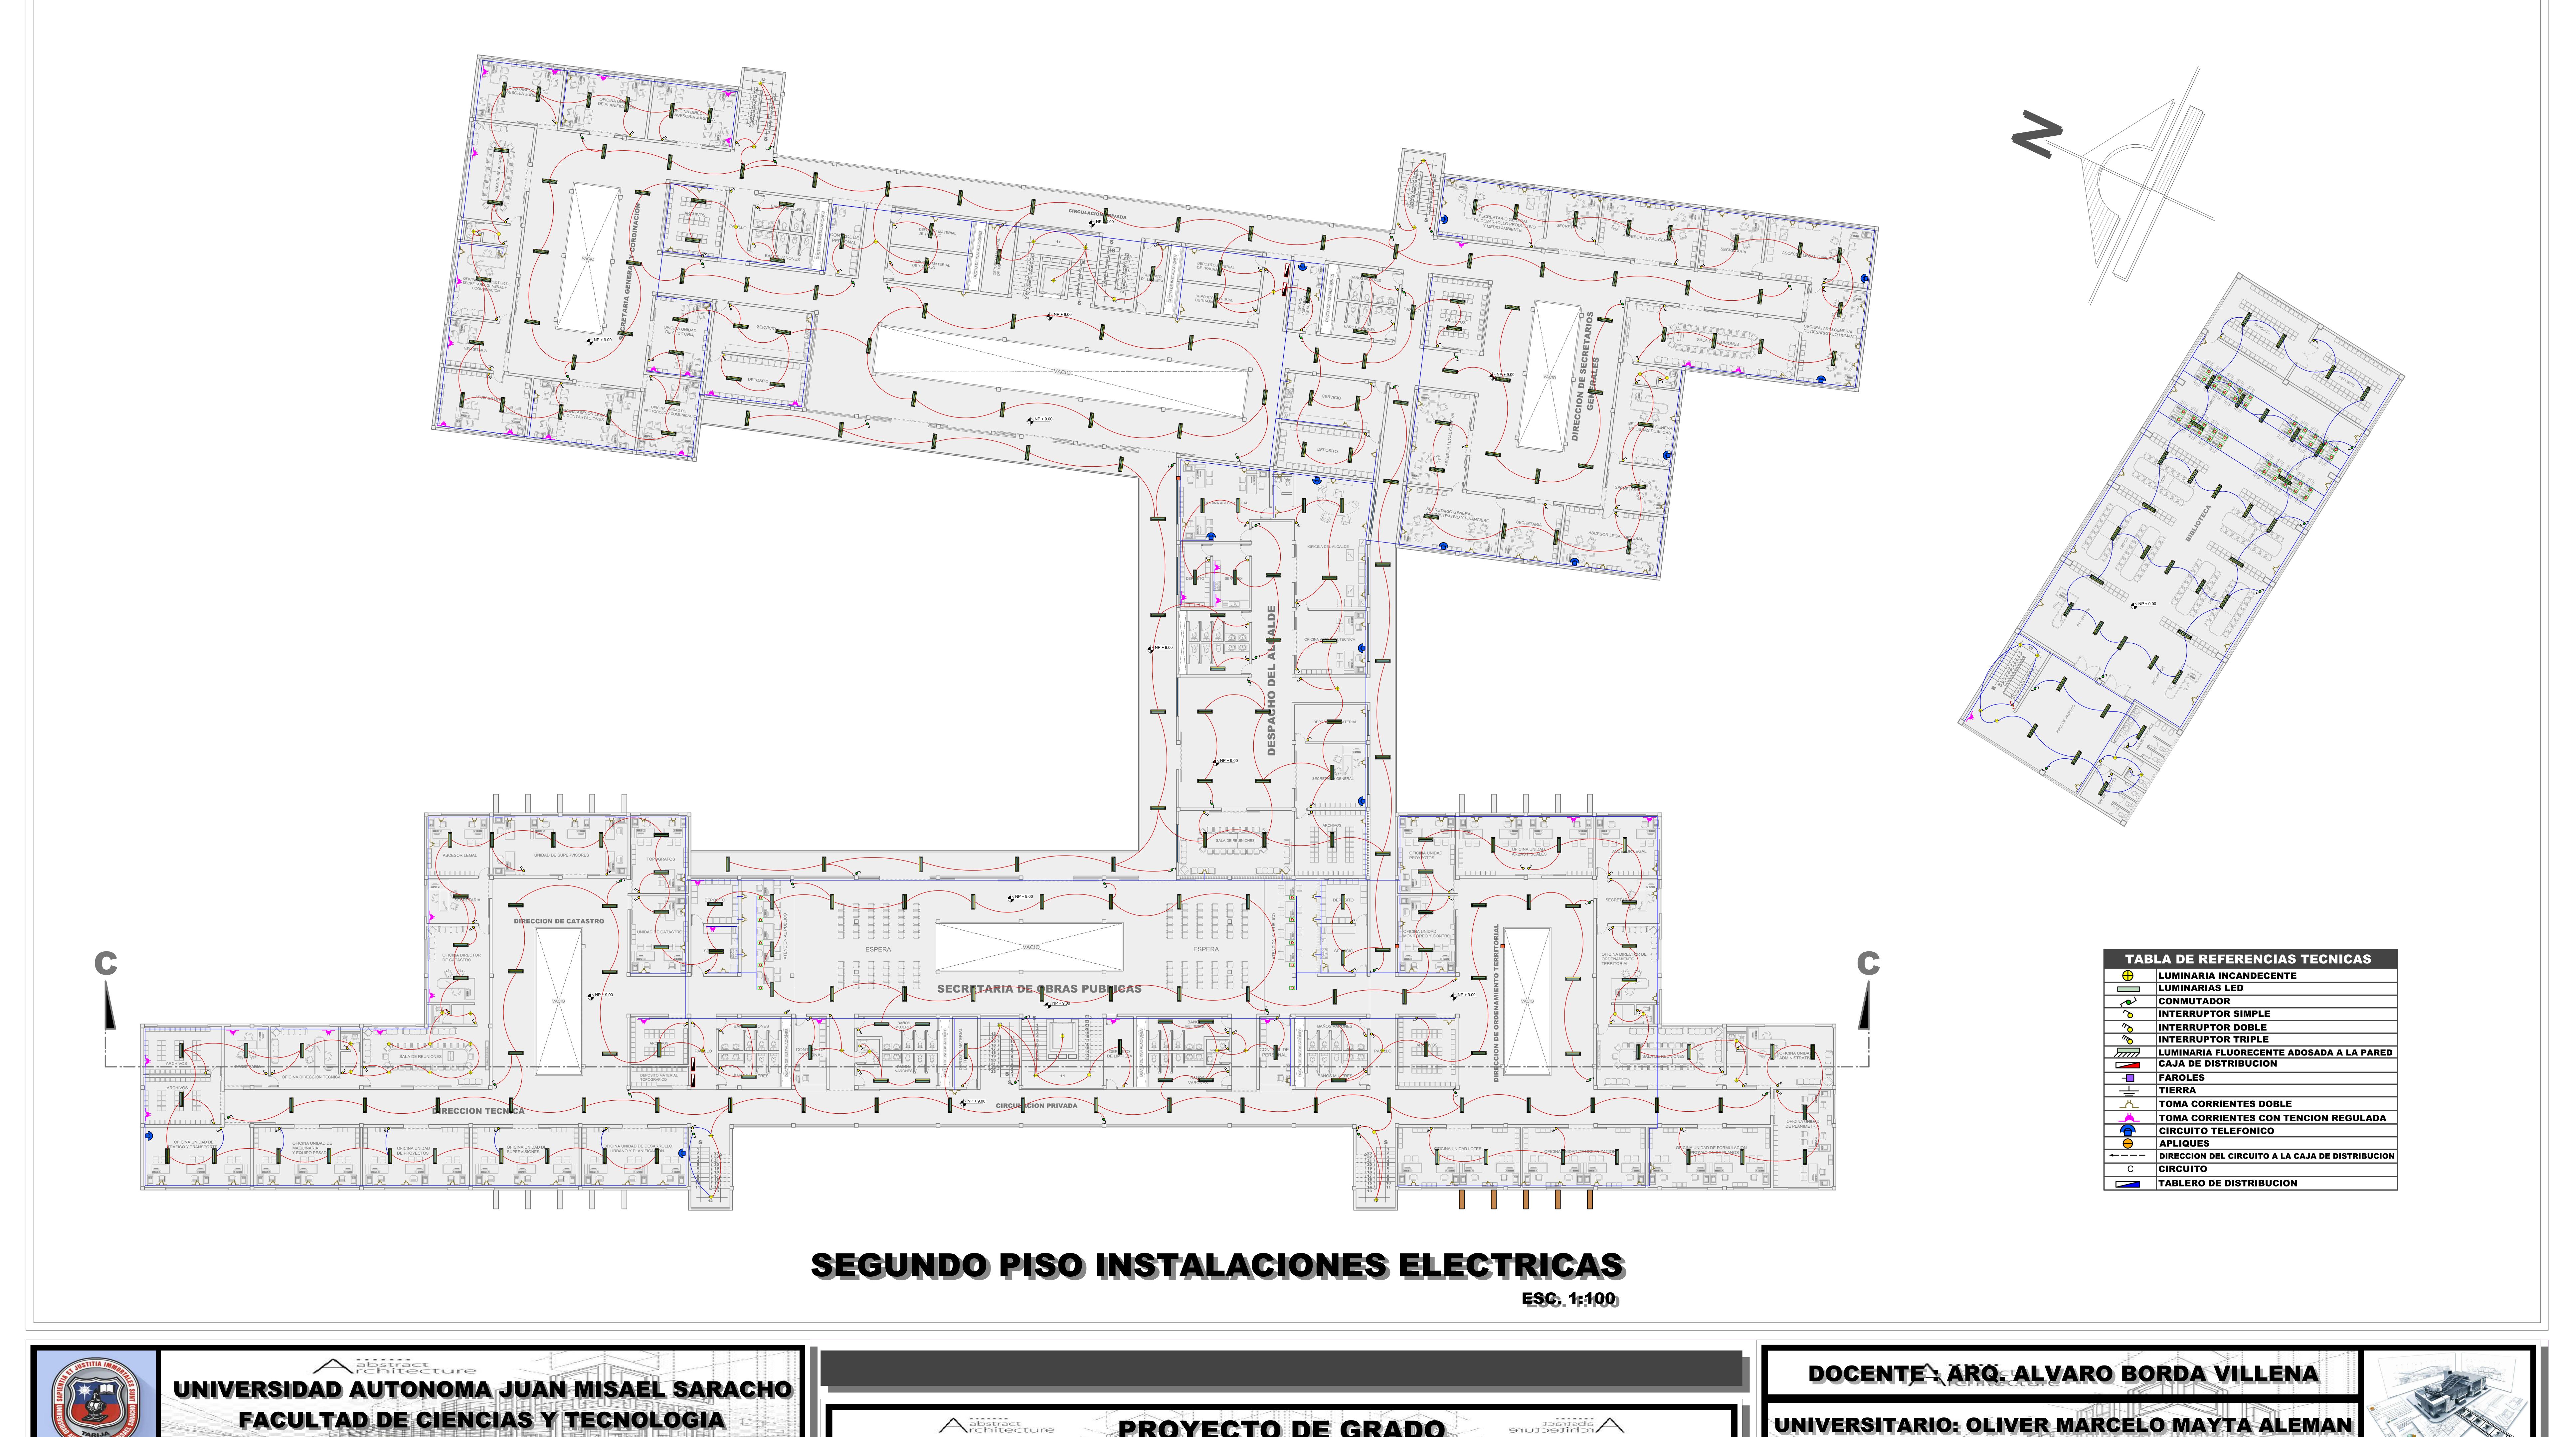




PROYECTO DE GRADO

PROYECTO: DISEÑO ARQUITECTONICO DEL NUEVO EDIFICIO ADMINISTRATIVO PARA EL MUNICIPIO DE BERMEJO

UNIVERSITARIO: OLIVER MARCELO MAYTA ALEMAN

CARACTER: SEGUNDO PISO INS. ELECTRICAS

ESC. 1:100

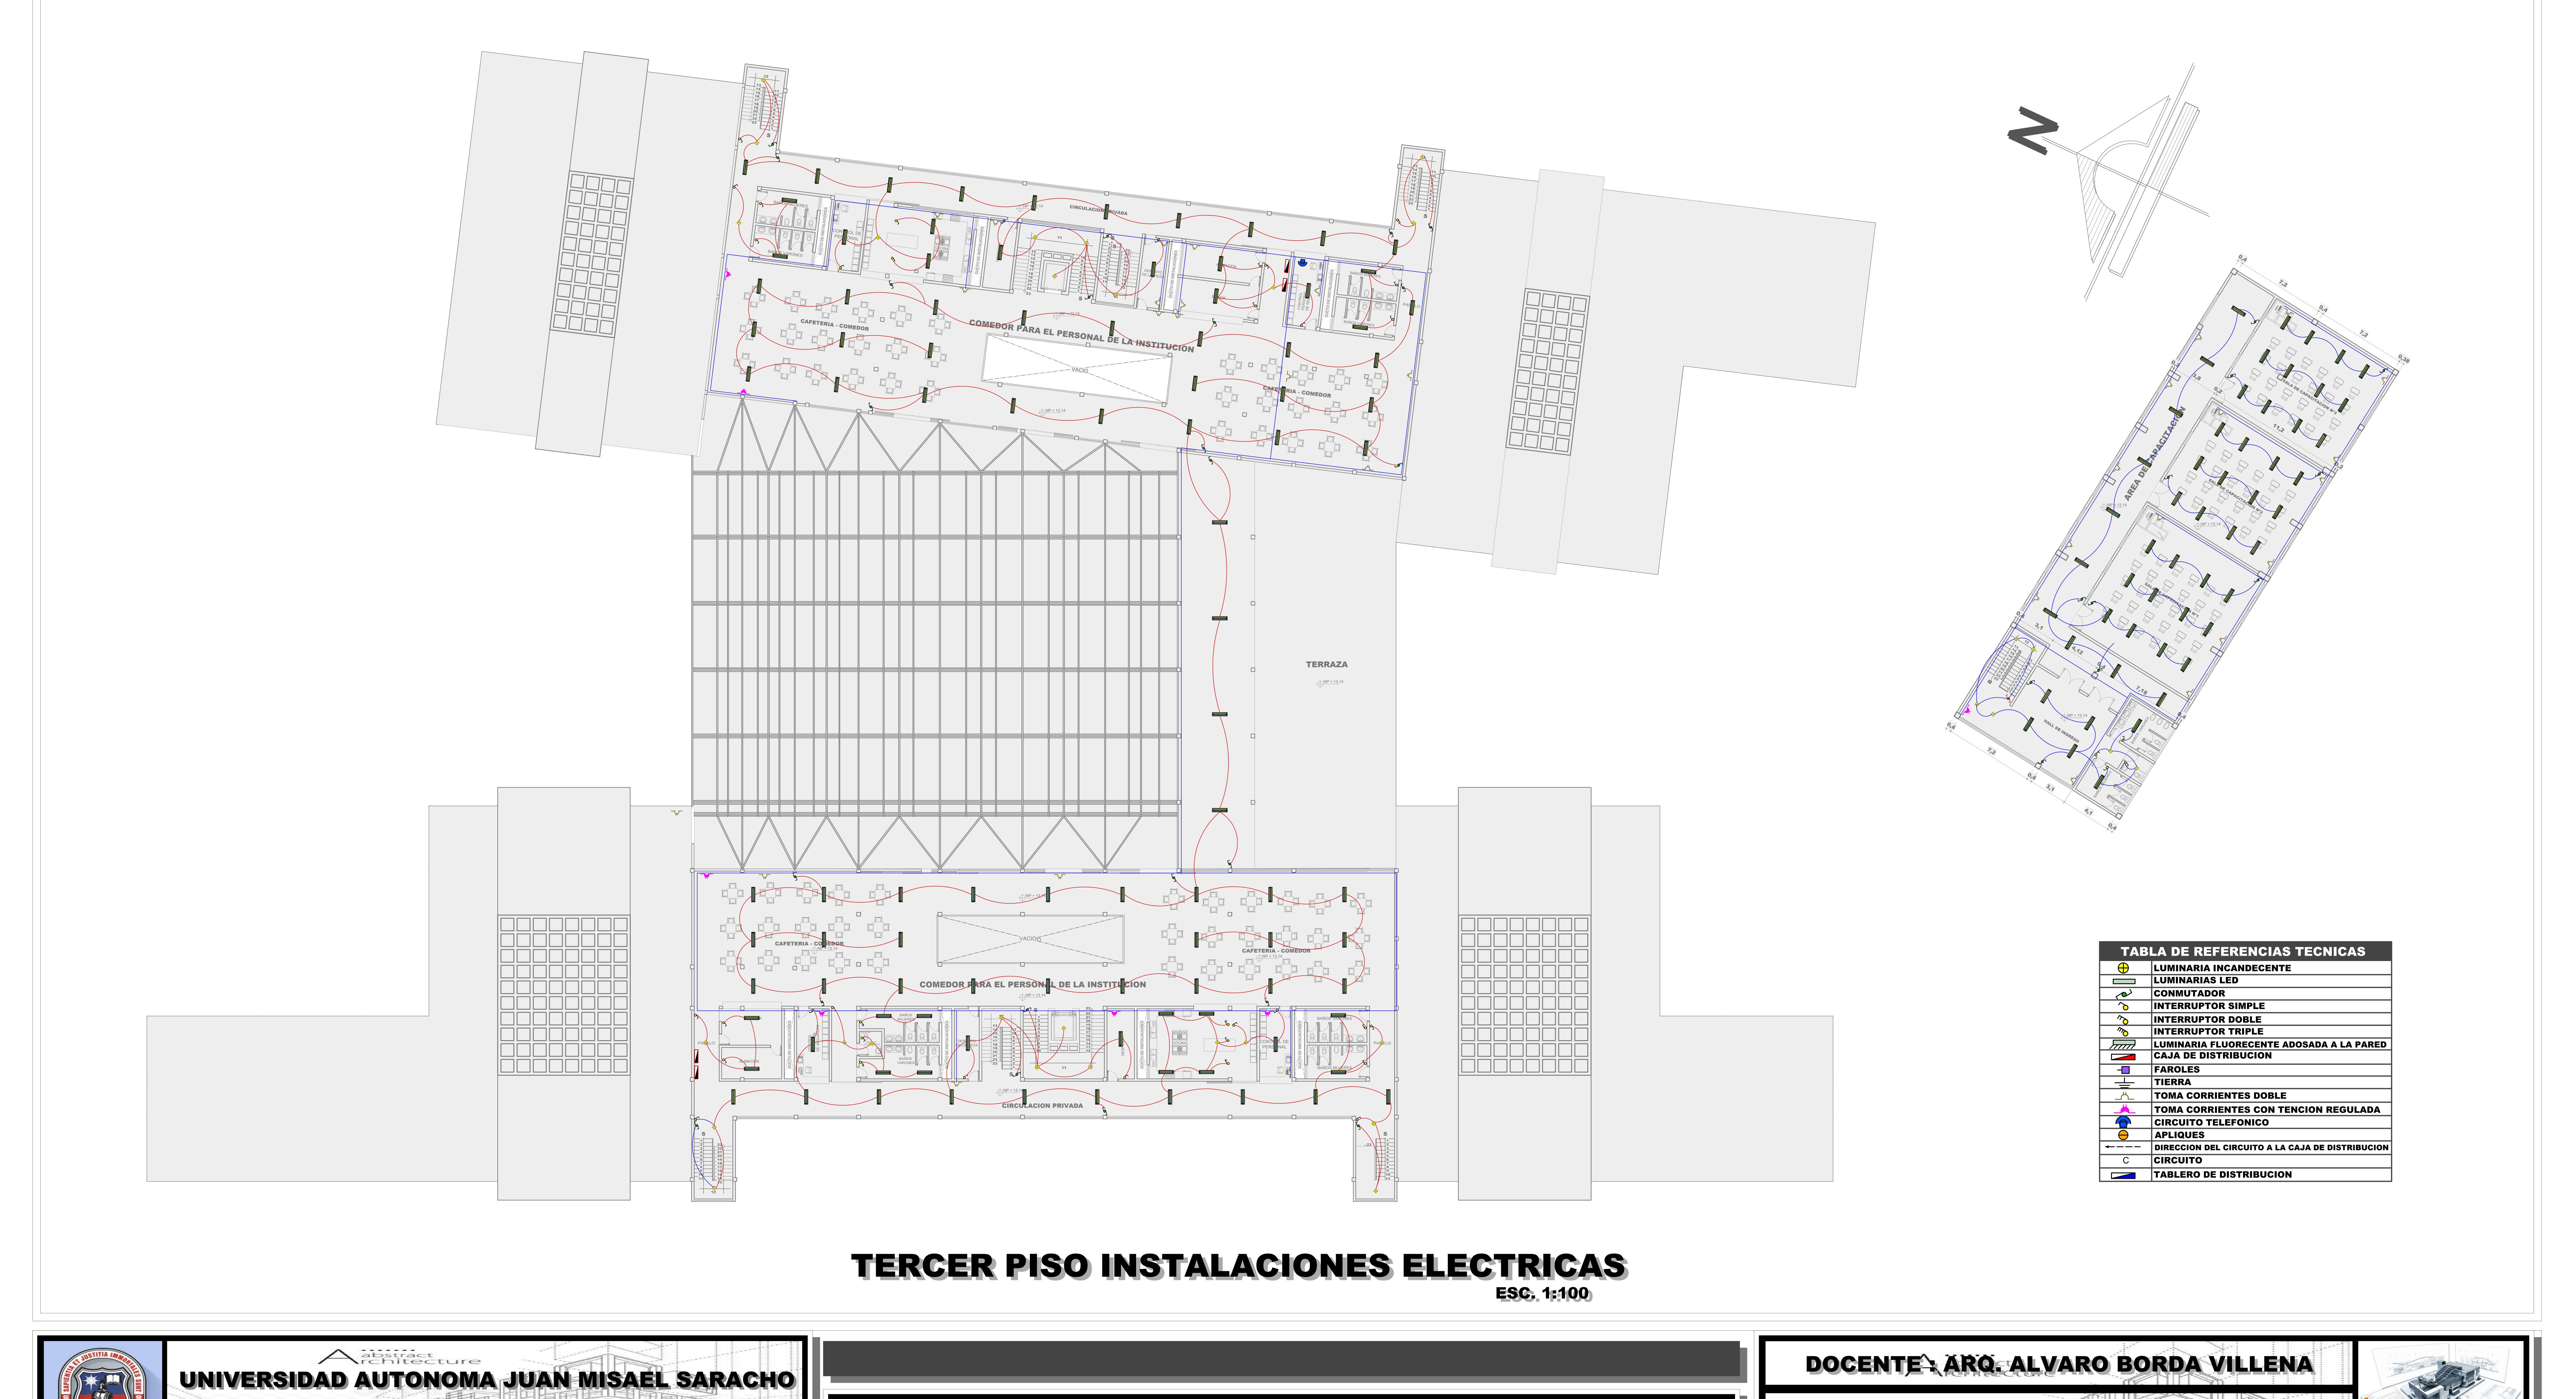



PROYECTO DE GRADO


Aabstract

PROYECTO: DISEÑO ARQUITECTONICO DEL NUEVO EDIFICIO
ADMINISTRATIVO PARA EL MUNICIPIO DE BERMEJO

UNIVERSITARIO: OLIVER MARCELO MAYTA ALEMAN

CARACTER: TERCER PISO INS. ELECTRICAS

ESC. 1:100

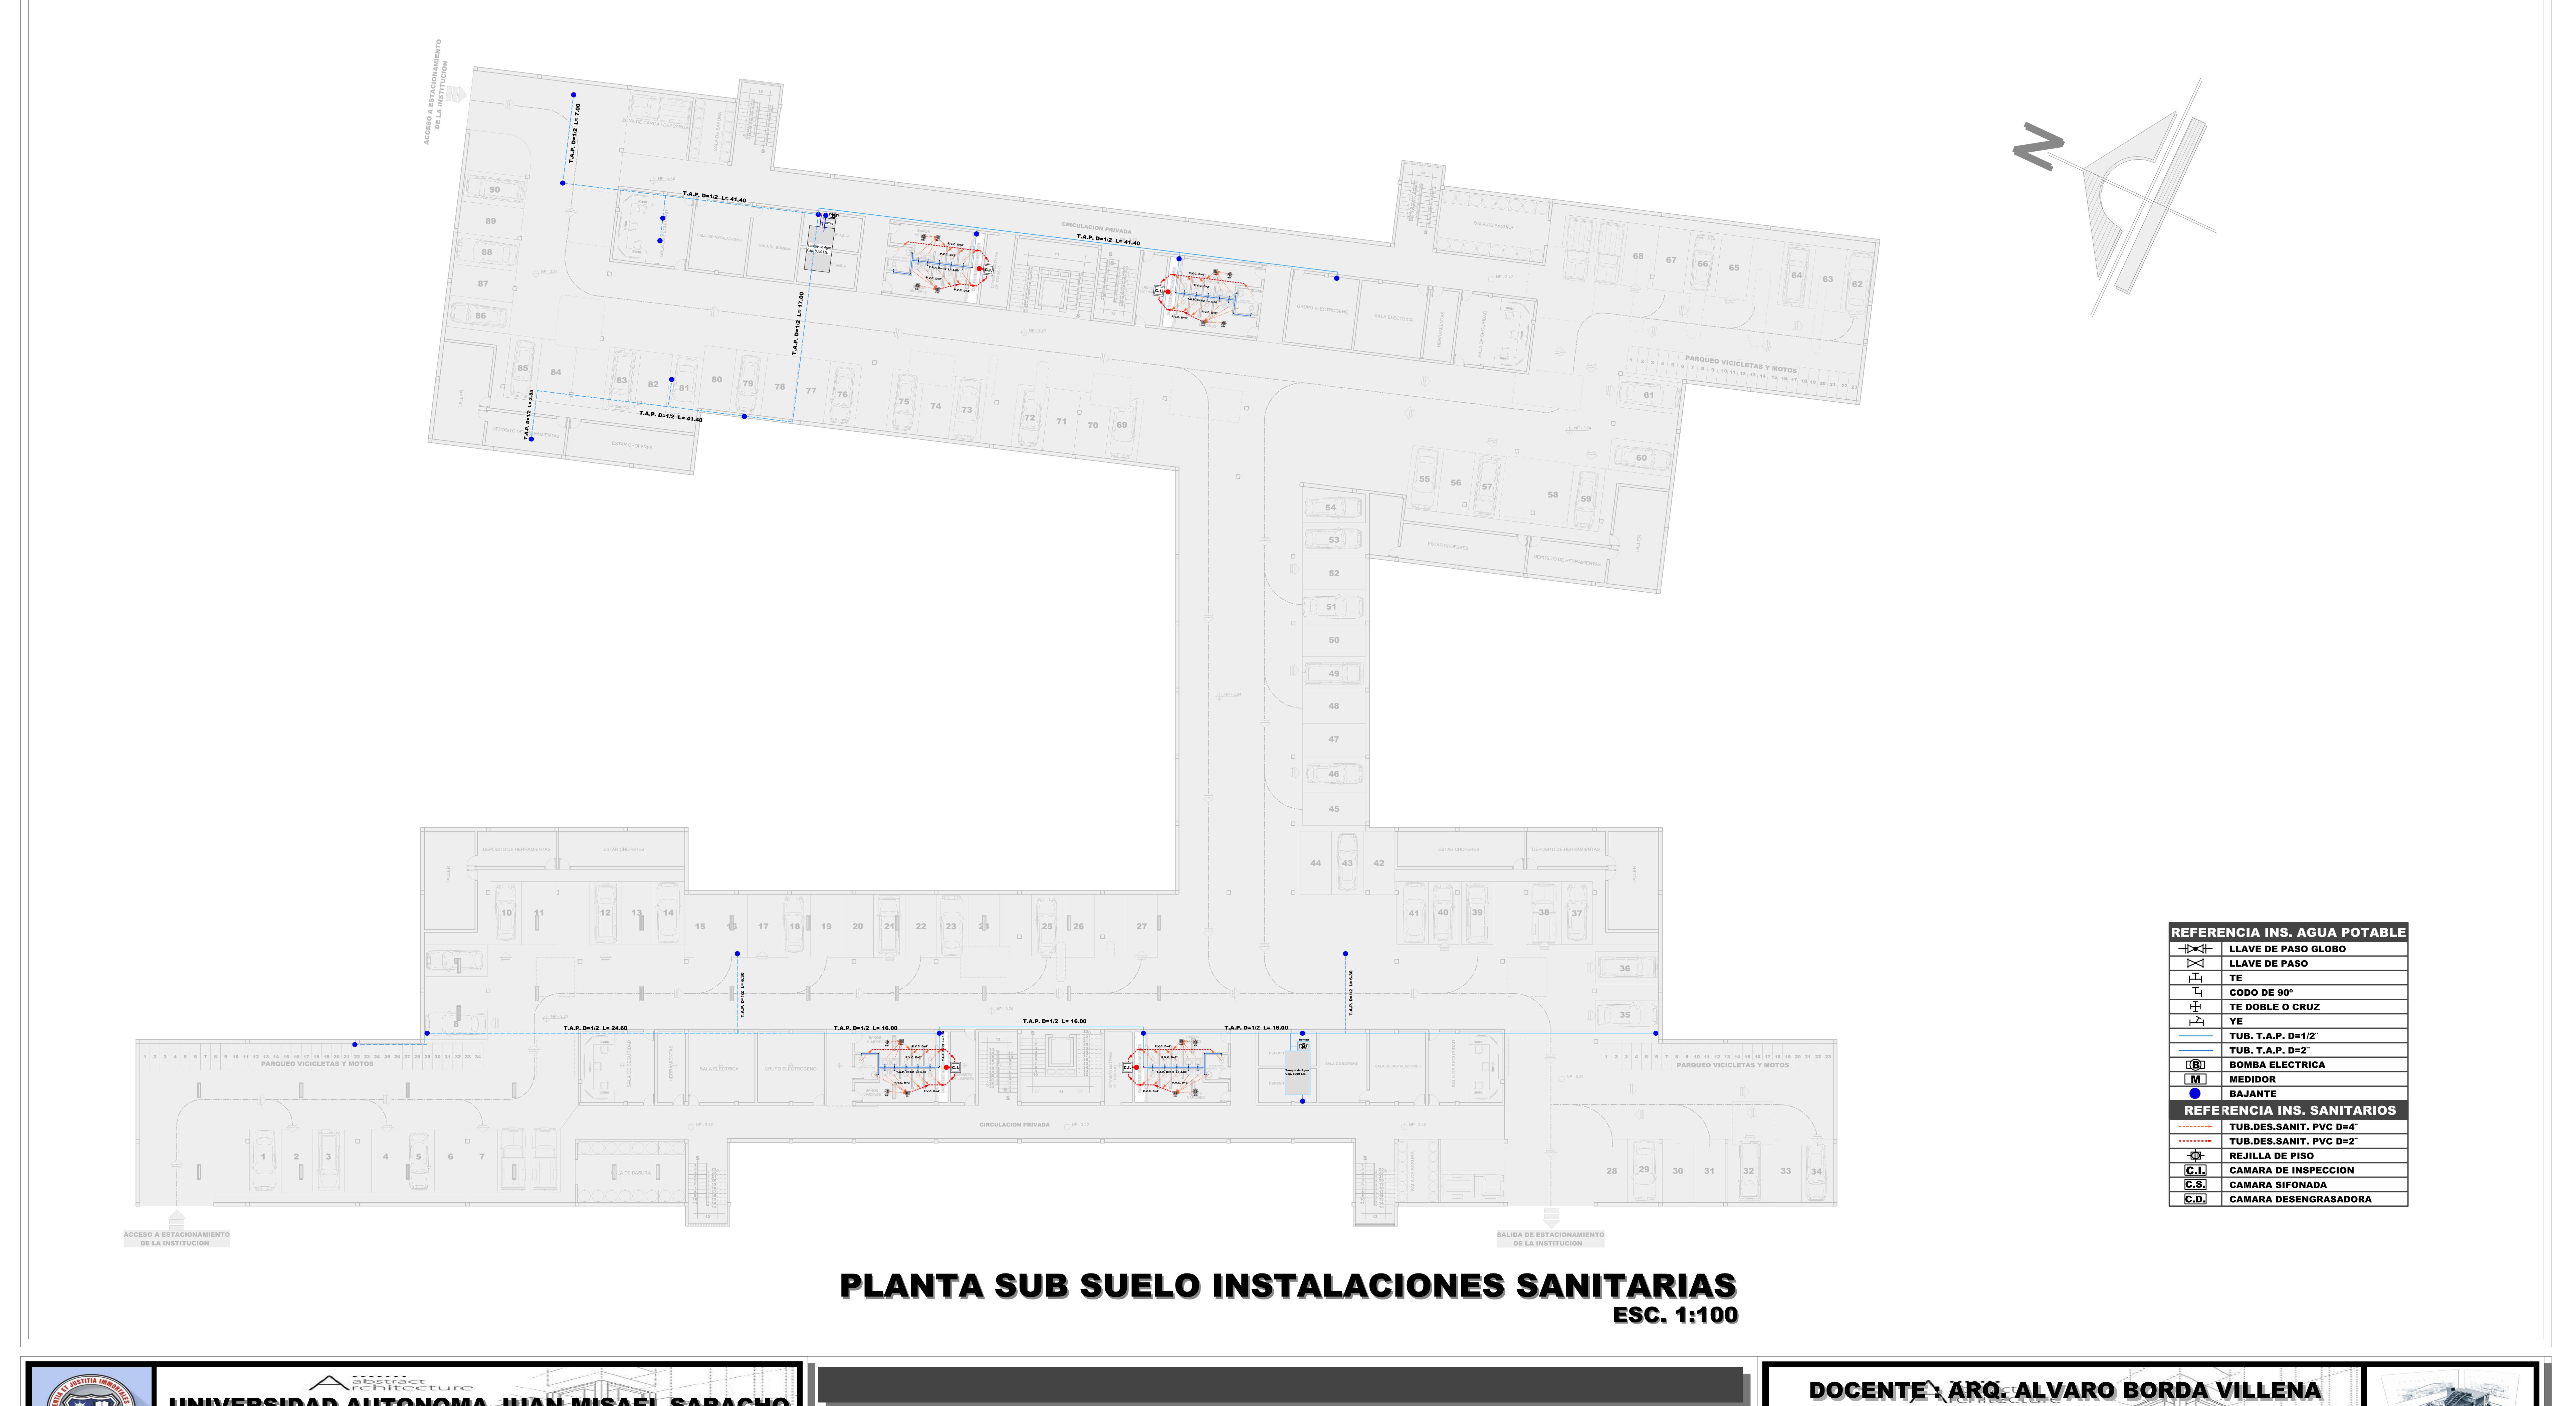



PROYECTO DE GRADO.


PROYECTO: DISEÑO ARQUITECTONICO DEL NUEVO EDIFICIO
ADMINISTRATIVO PARA EL MUNICIPIO DE BERMEJO


UNIVERSITARIO: OLIVER MARCELO MAYTA ALEMAN

CARACTER: PLANTA SUB SUELO INS. SANITARIAS

ESC. 1:100

FECHA:02/07/2021

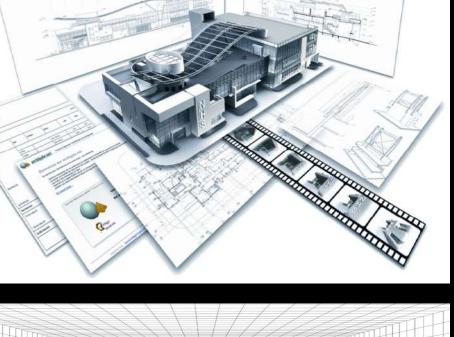


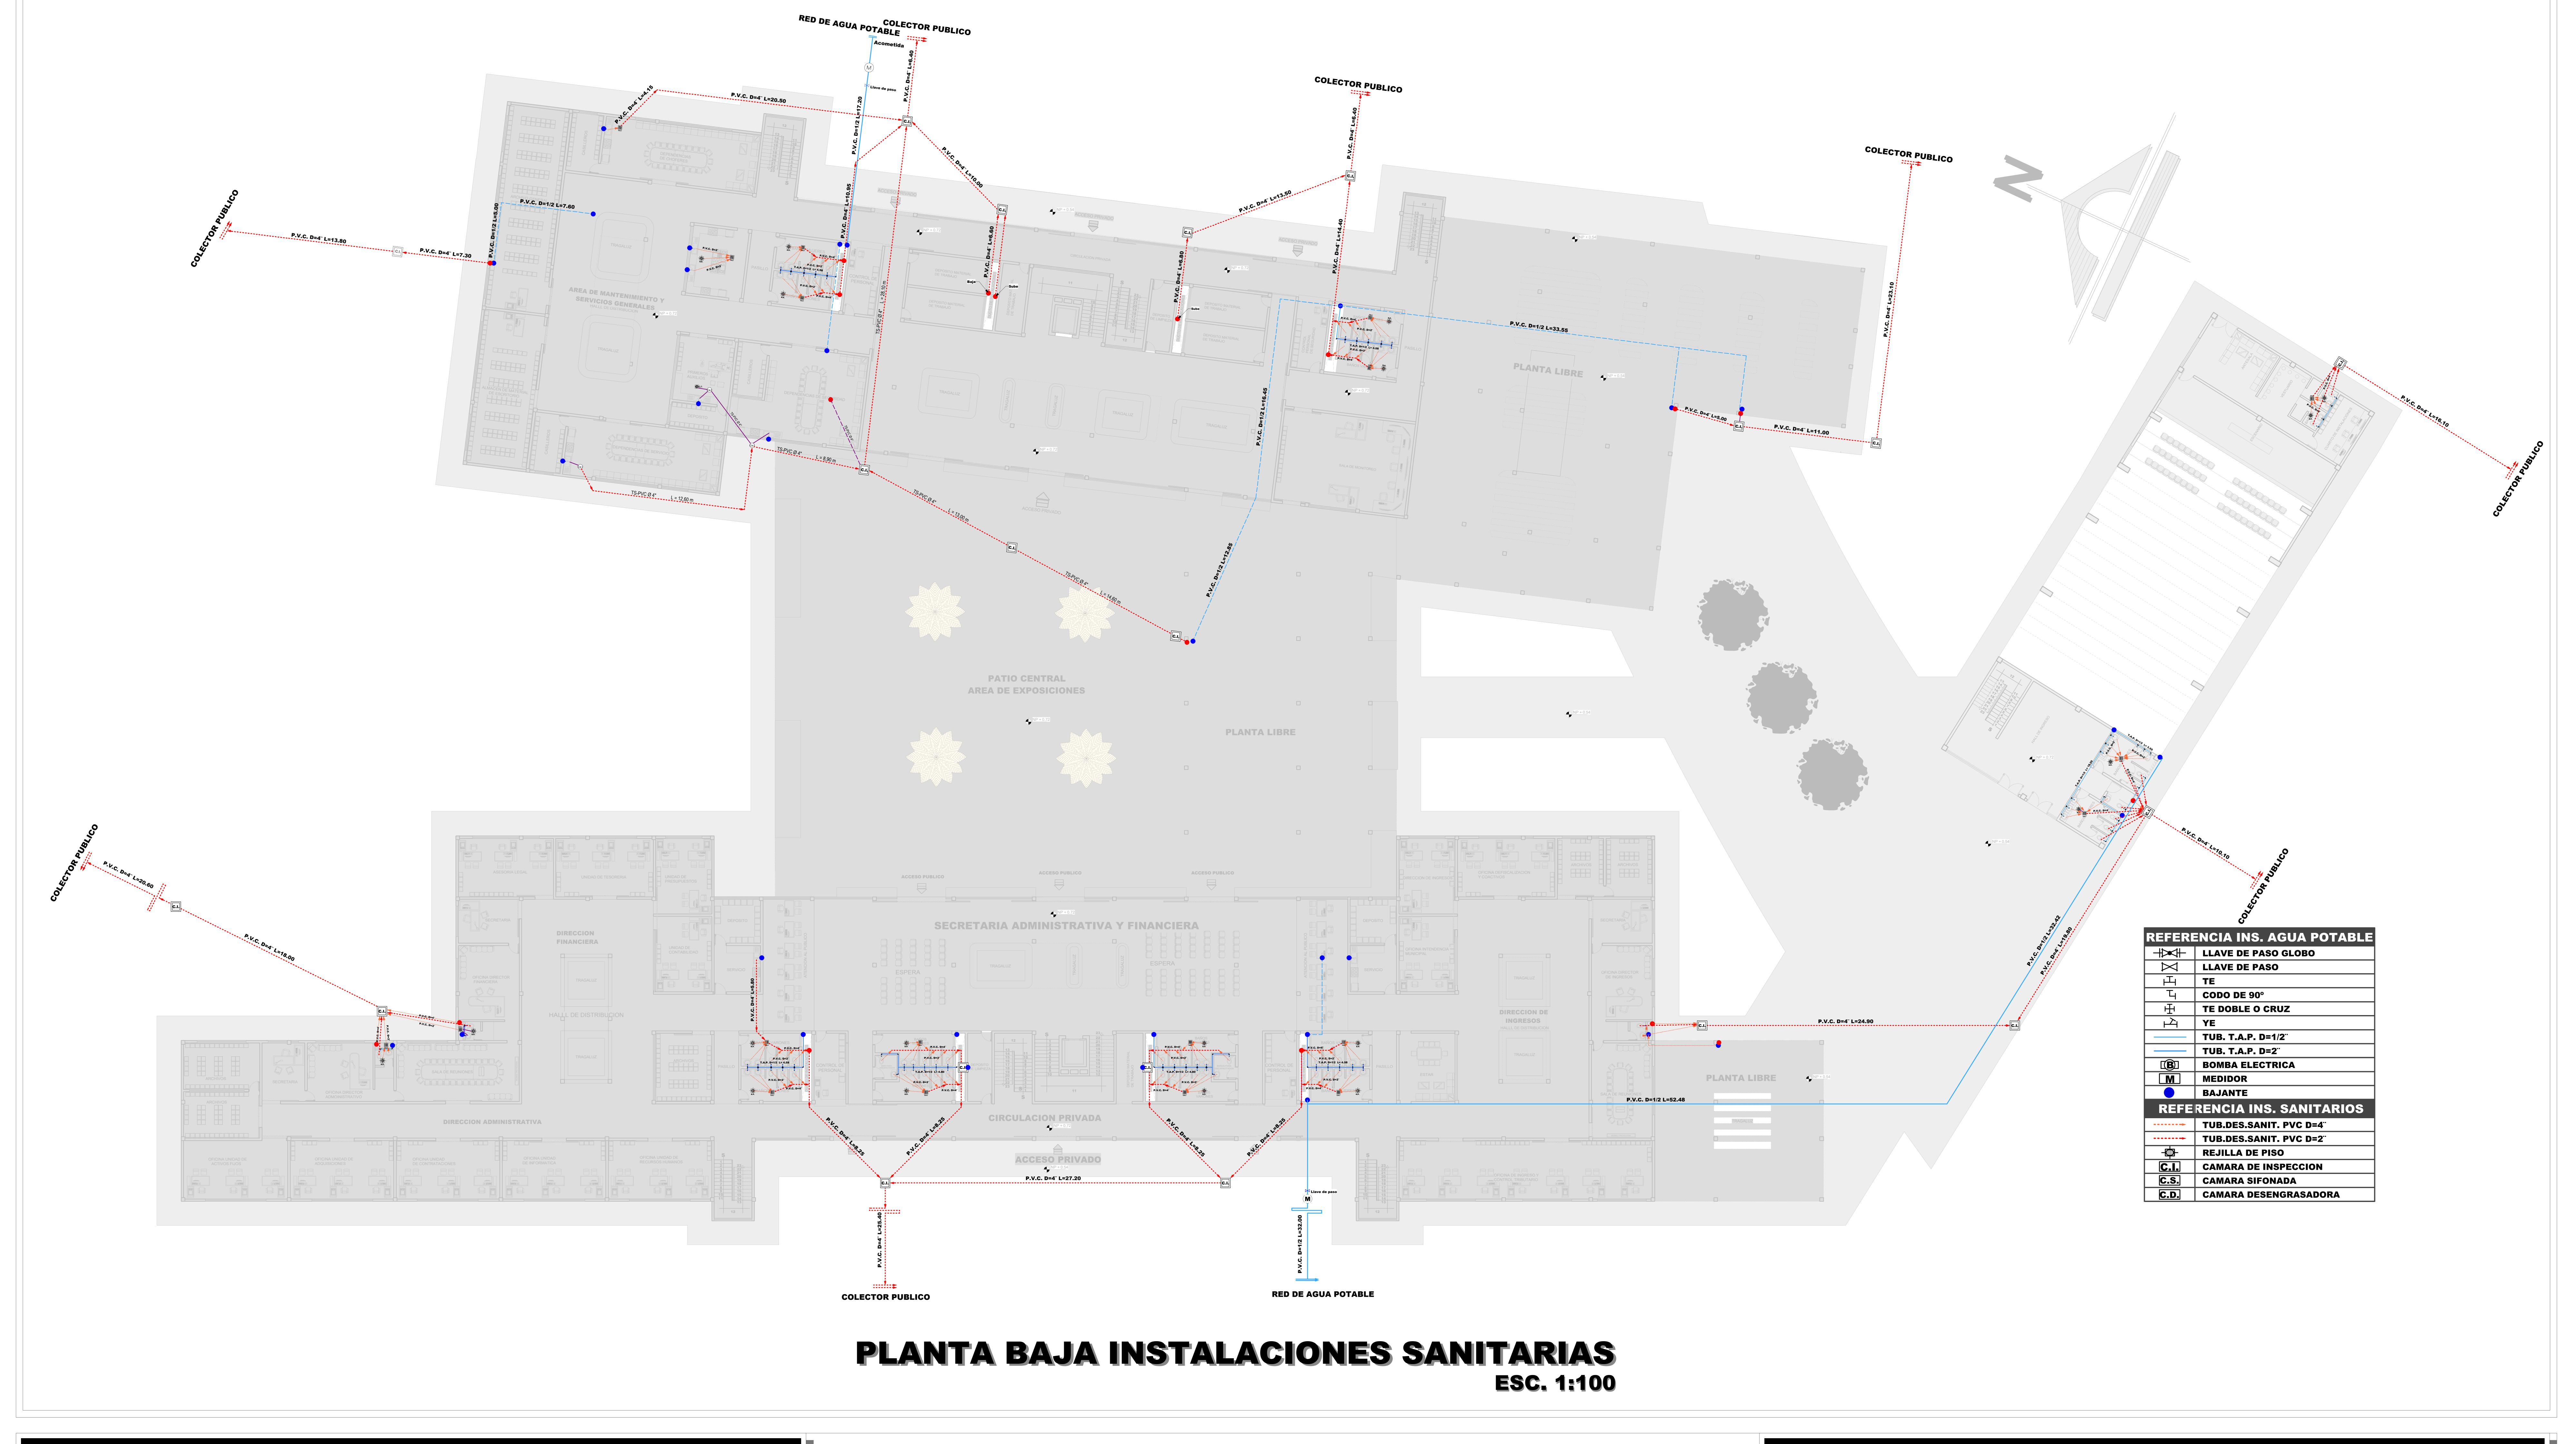







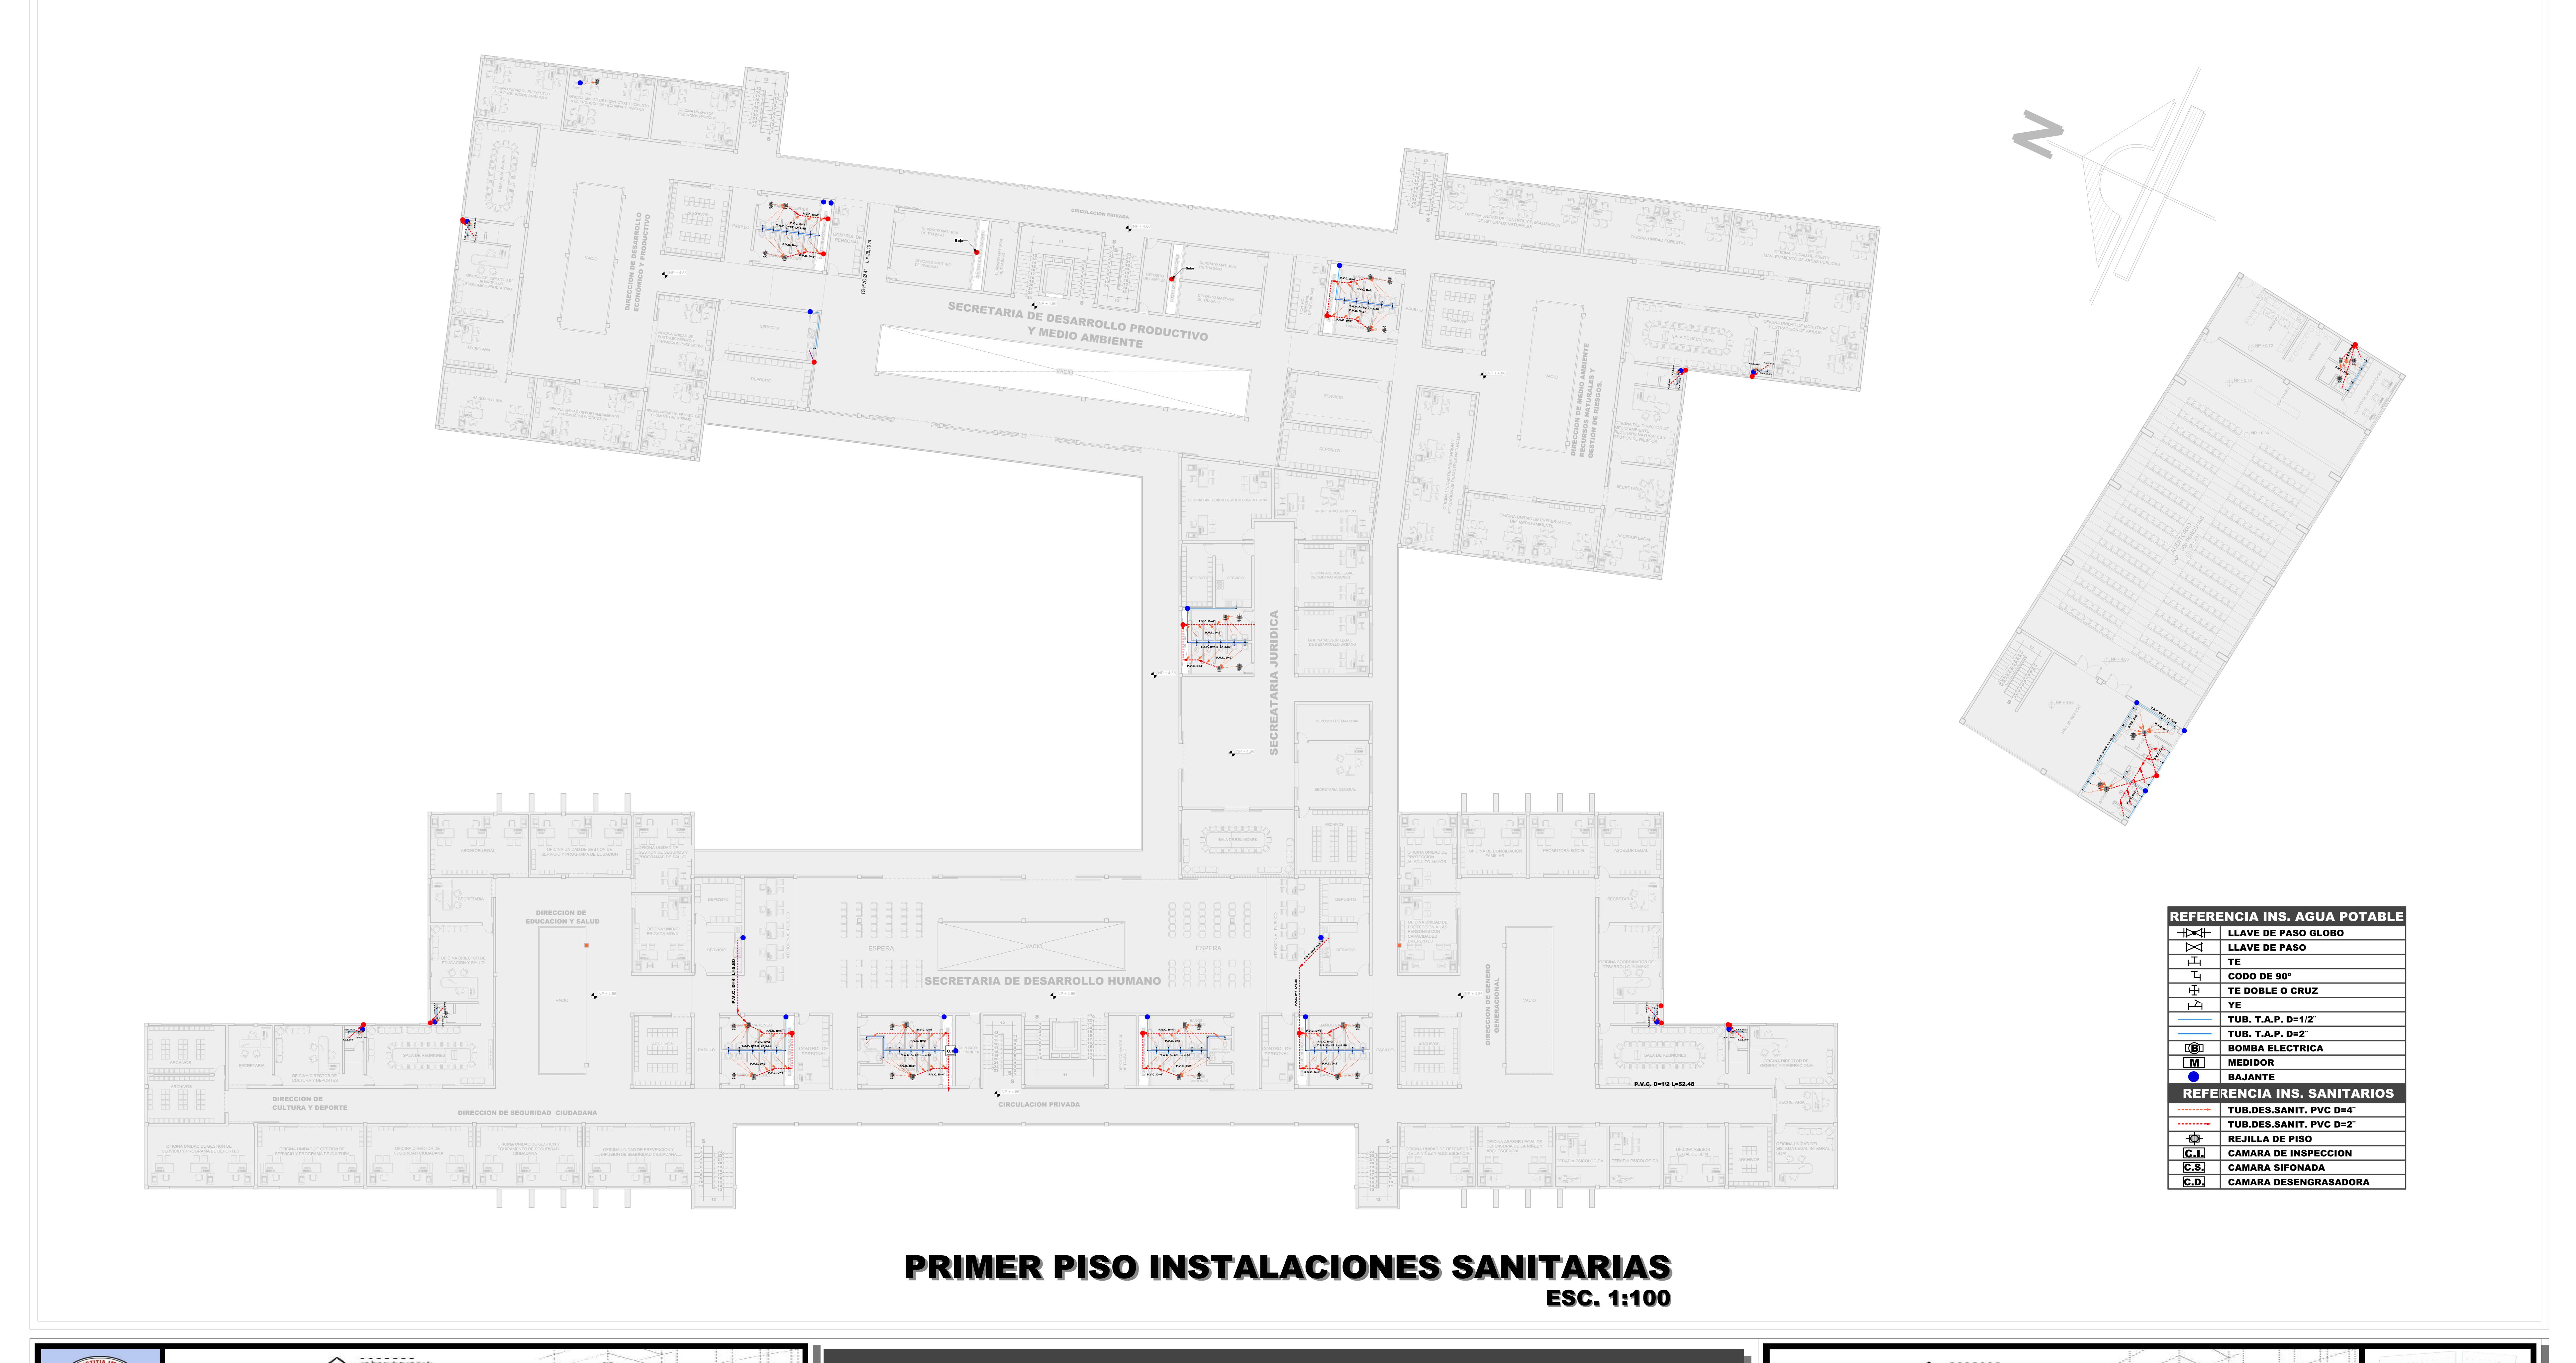





PROYECTO: DISEÑO ARQUITECTONICO DEL NUEVO EDIFICIO
ADMINISTRATIVO PARA EL MUNICIPIO DE BERMEJO



UNIVERSITARIO: OLIVER MARCELO MAYTA ALEMAN

CARACTER: PRIMER PISO INS. SANITARIAS

ESC. 1:100

