



ESC. 1:100

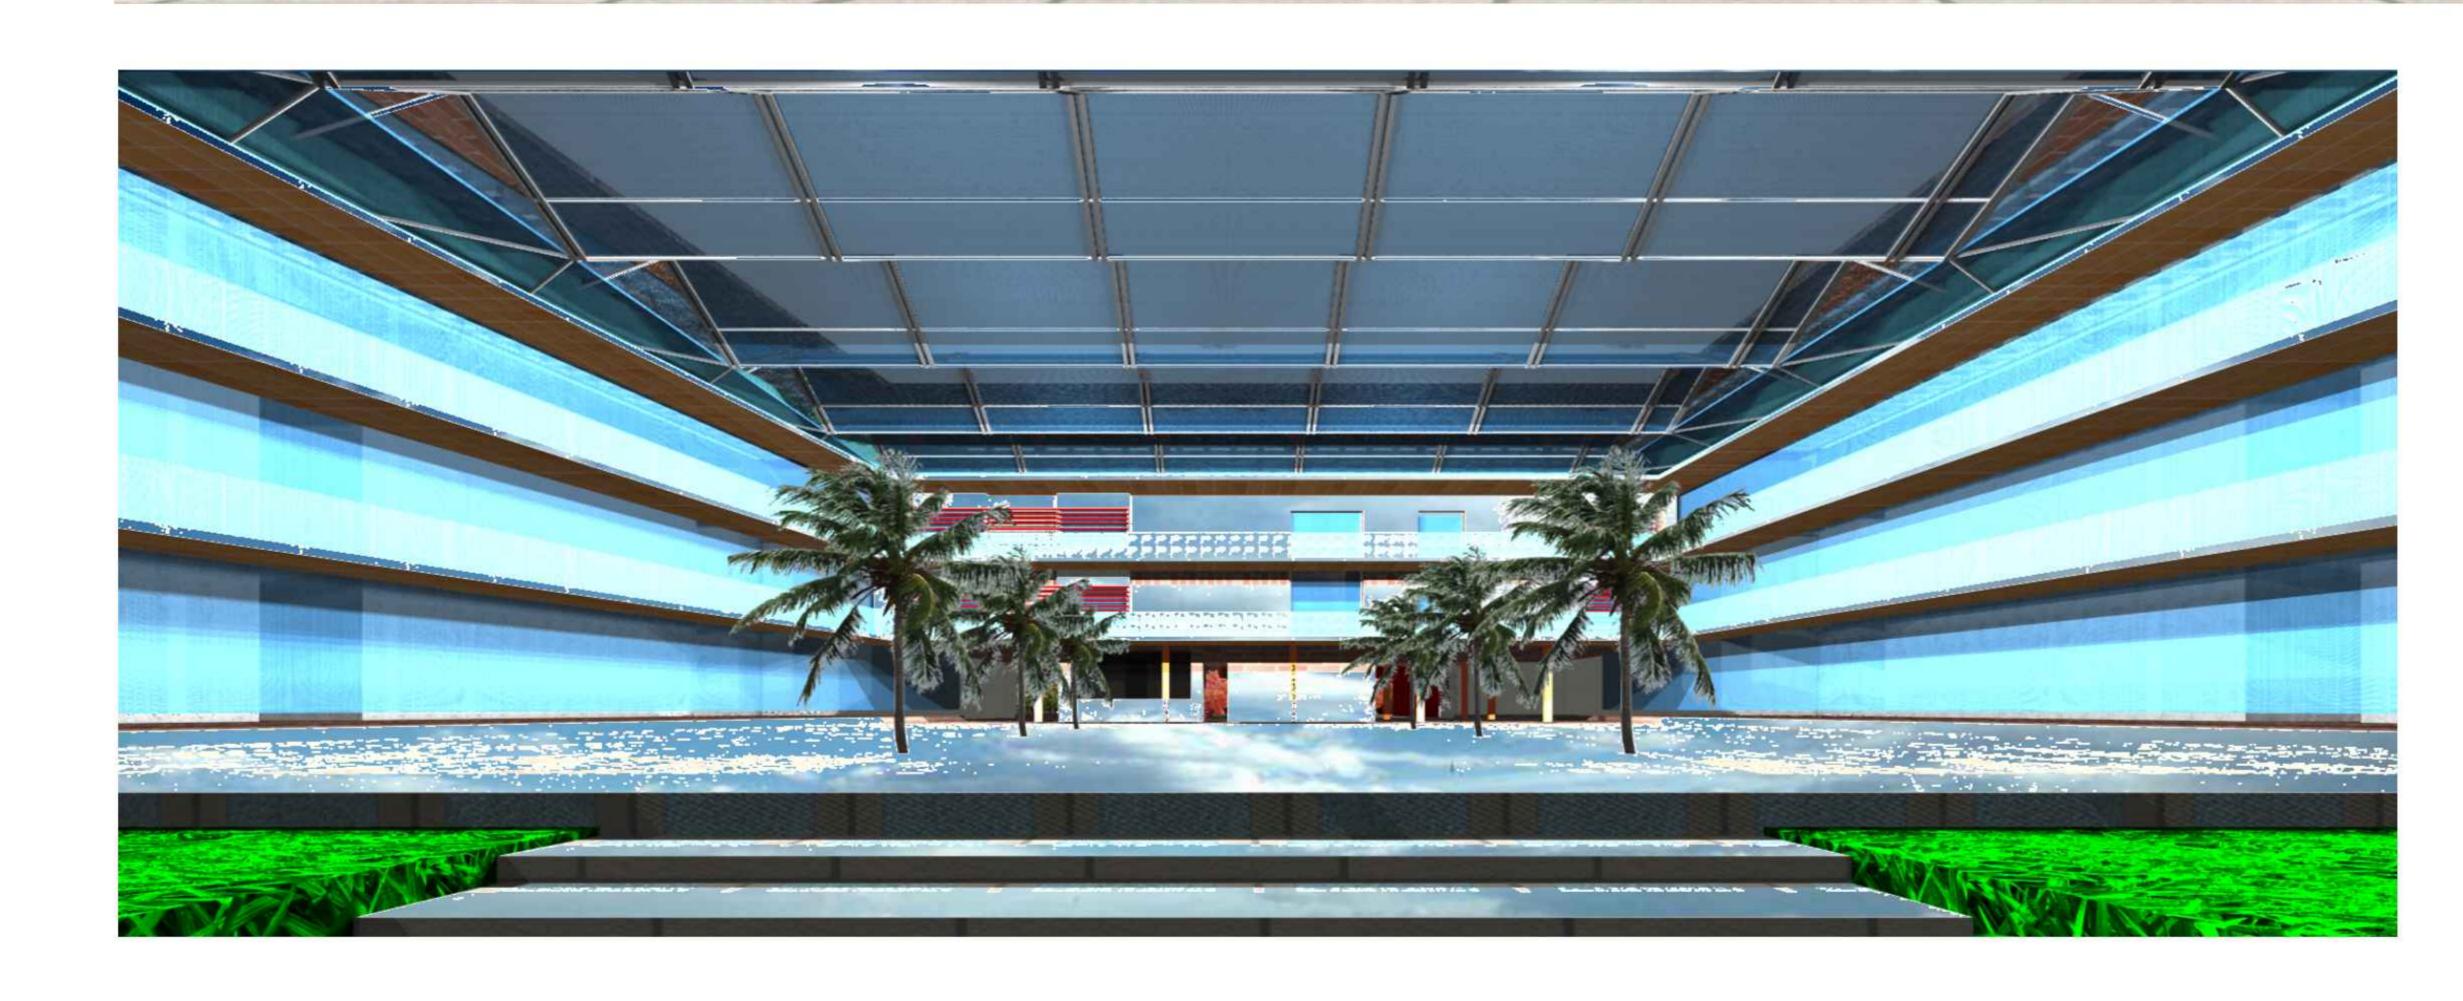


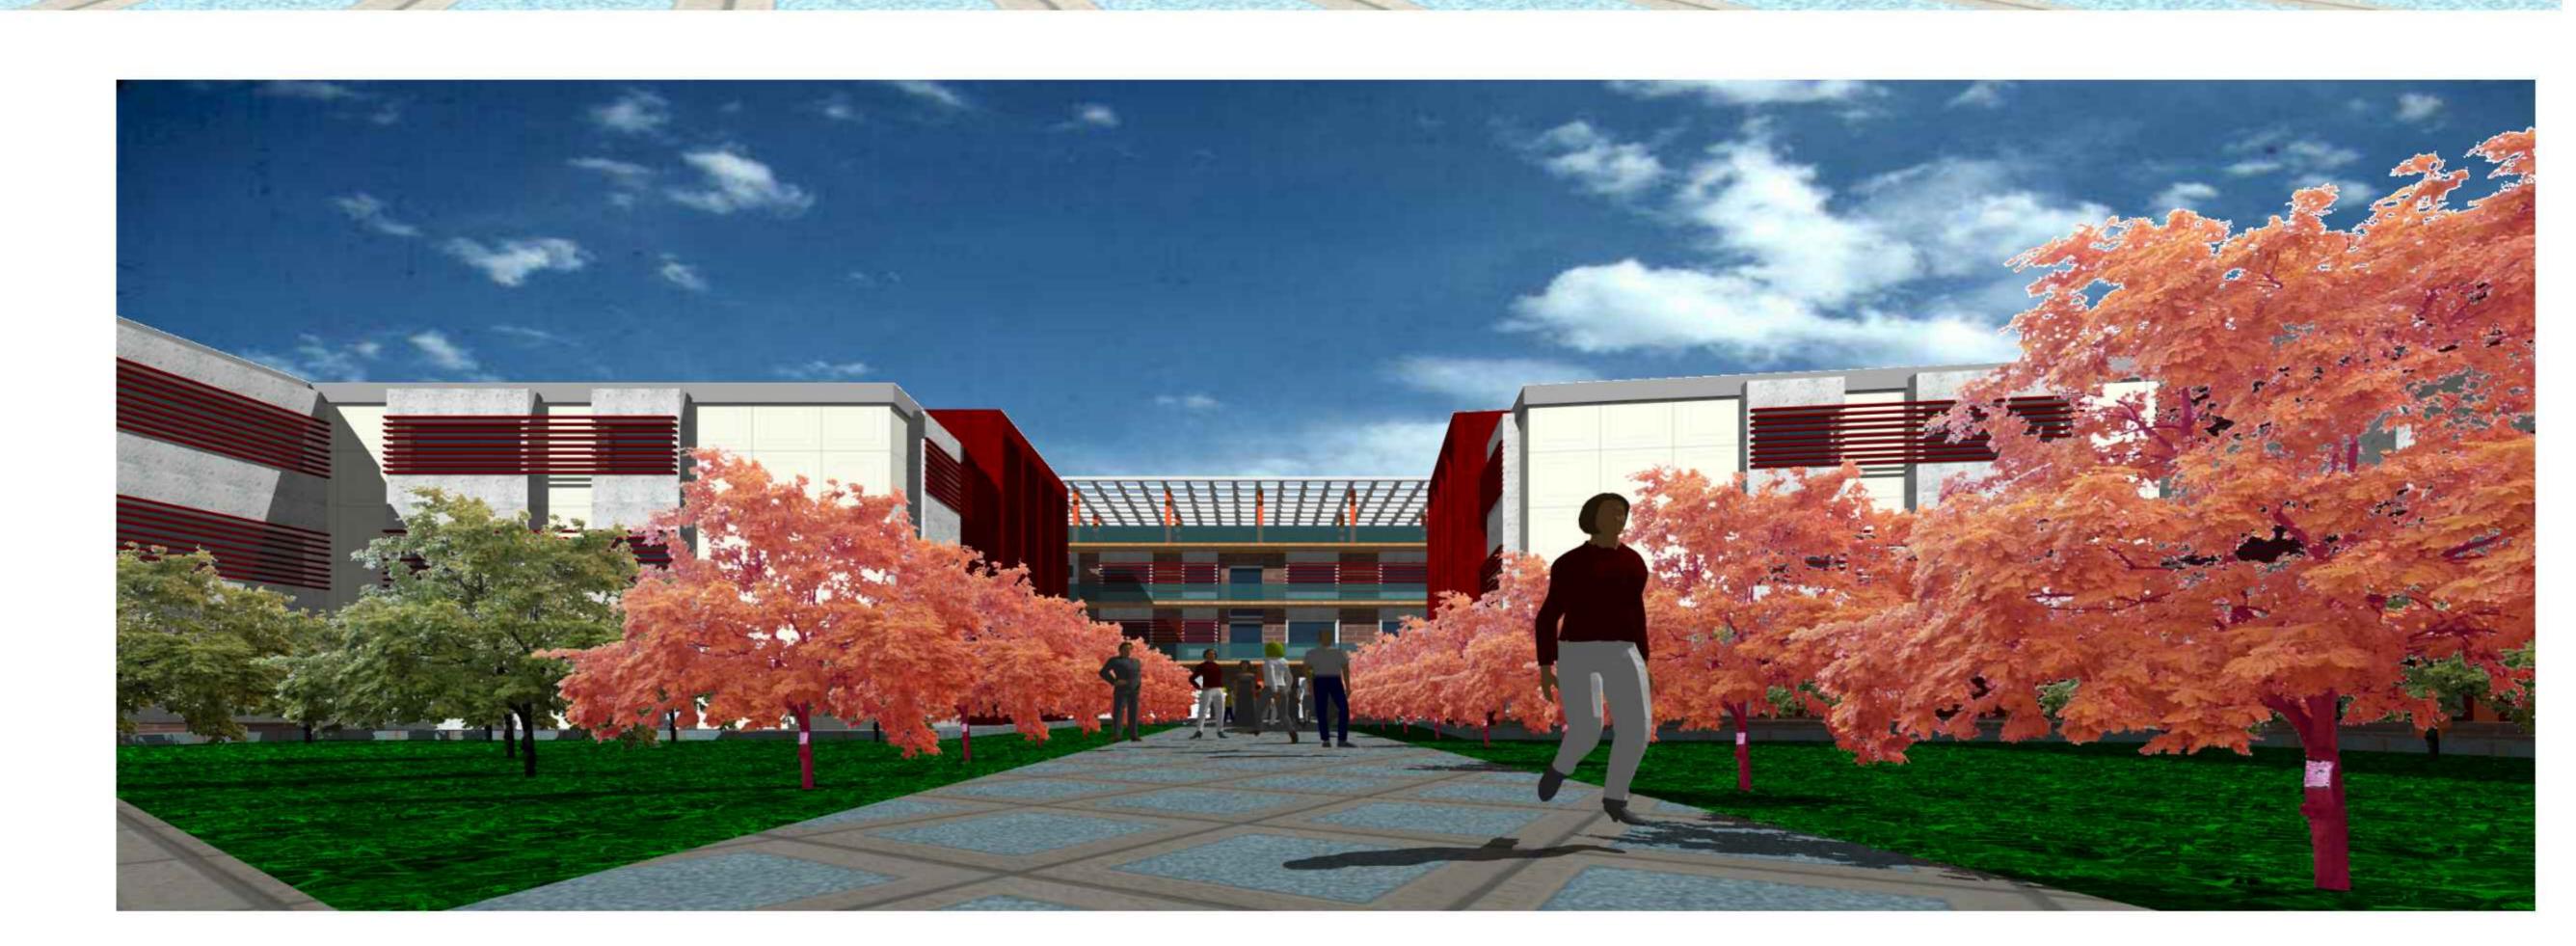



PERSPECTIVAS EXTERIORES

ESC. 1:100

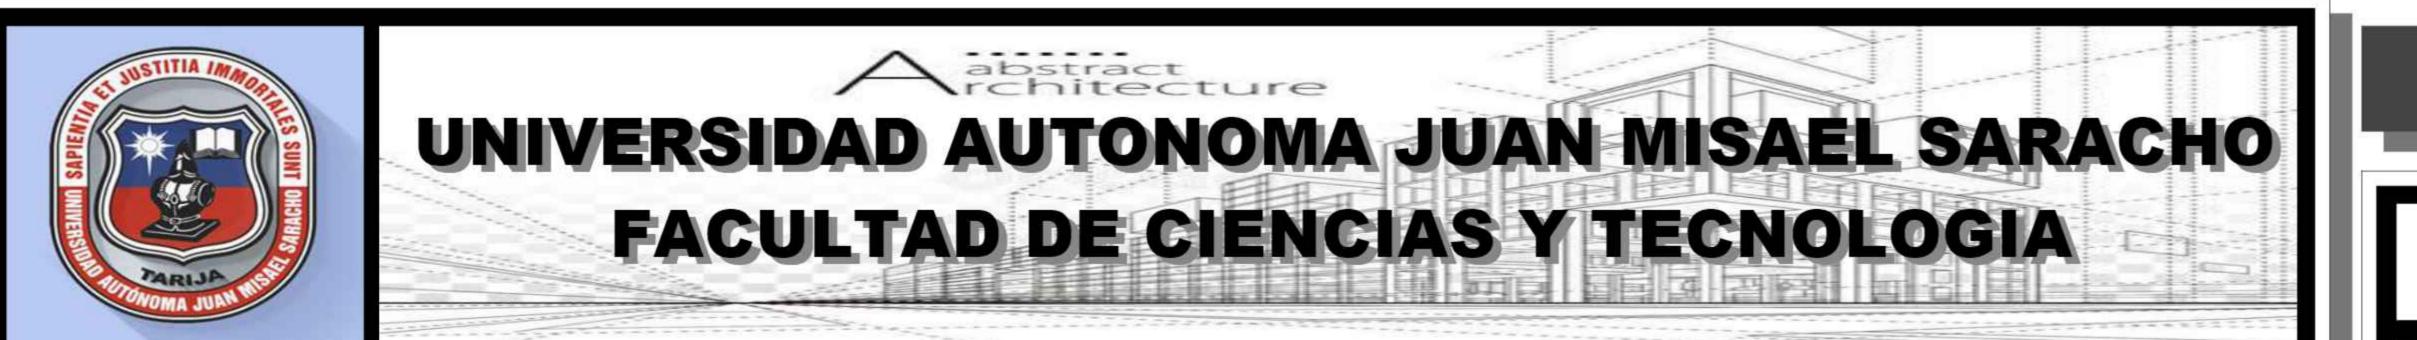

PROYECTO DE GRADO


PROYECTO: DISEÑO ARQUITECTONICO DEL NUEVO EDIFICIO
ADMINISTRATIVO PARA EL MUNICIPIO DE BERMEJO

DOCENTE': ARQ: ALVARO BORDA VILLENA

UNIVERSITARIO: OLIVER MARCELO MAYTA ALEMAN

CARACTER: PERSPECTIVAS EXTERIORES

TINOUND 37/40 FECHA:02/07/2021 37/40

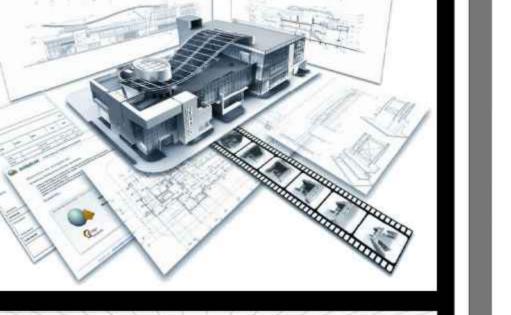





AUDITORIO

SALA DE REUINIONES

HALL DE ESPERA







OFICINA

PATIO CENTRAL

SALA DE MONITOREO

PERSPECTIVAS INTERIORES

ESC. 1:100



PROYECTO DE GRADO

PROYECTO: DISEÑO ARQUITECTONICO DEL NUEVO EDIFICIO
ADMINISTRATIVO PARA EL MUNICIPIO DE BERMEJO




UNIVERSITARIO: OLIVER MARCELO MAYTA ALEMAN

CARACTER: PERSPECTIVAS INTERIORES | FECHA:02/07/2021





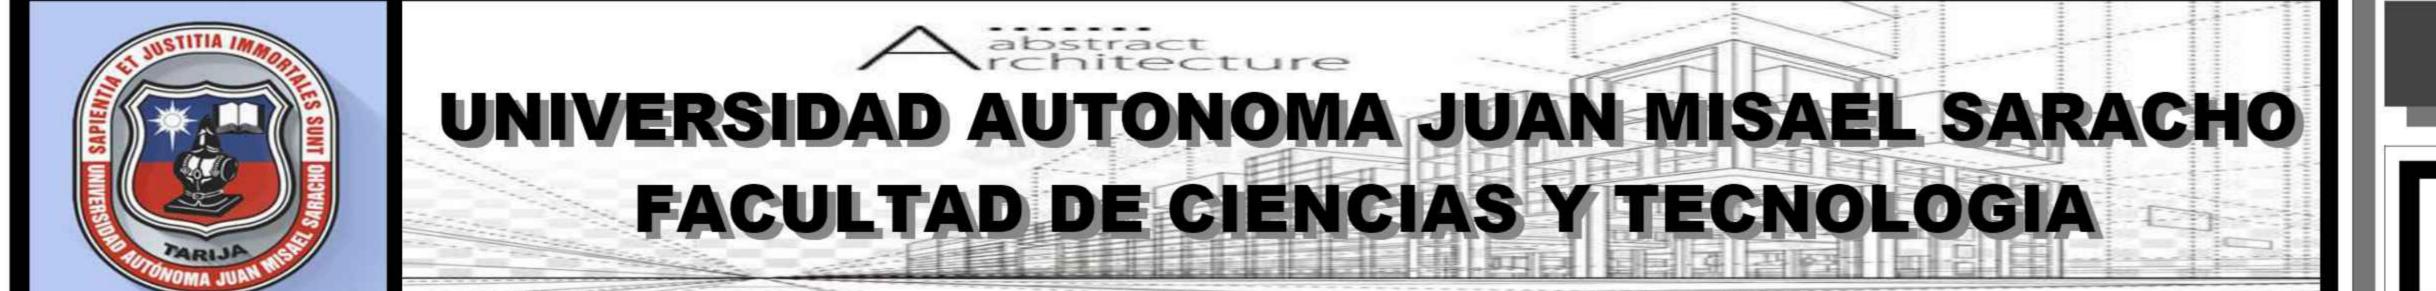

PROYECTO DE GRADO

PROYECTO: DISEÑO ARQUITECTONICO DEL NUEVO EDIFICIO
ADMINISTRATIVO PARA EL MUNICIPIO DE BERMEJO


DOCENTE'S ARQ. ALVARO BORDA VILLENA

UNIVERSITARIO: OLIVER MARCELO MAYTA ALEMAN


CARACTER: TERCER PISO INS. ESPECIALES

ESC. 1:100

FECHA:02/07/2021

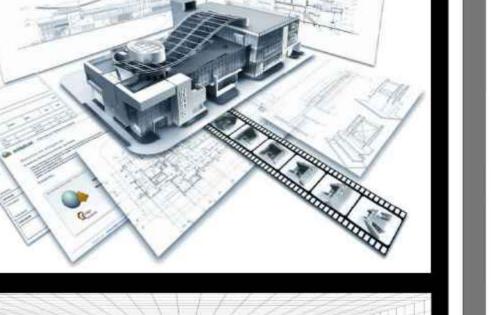

39/40

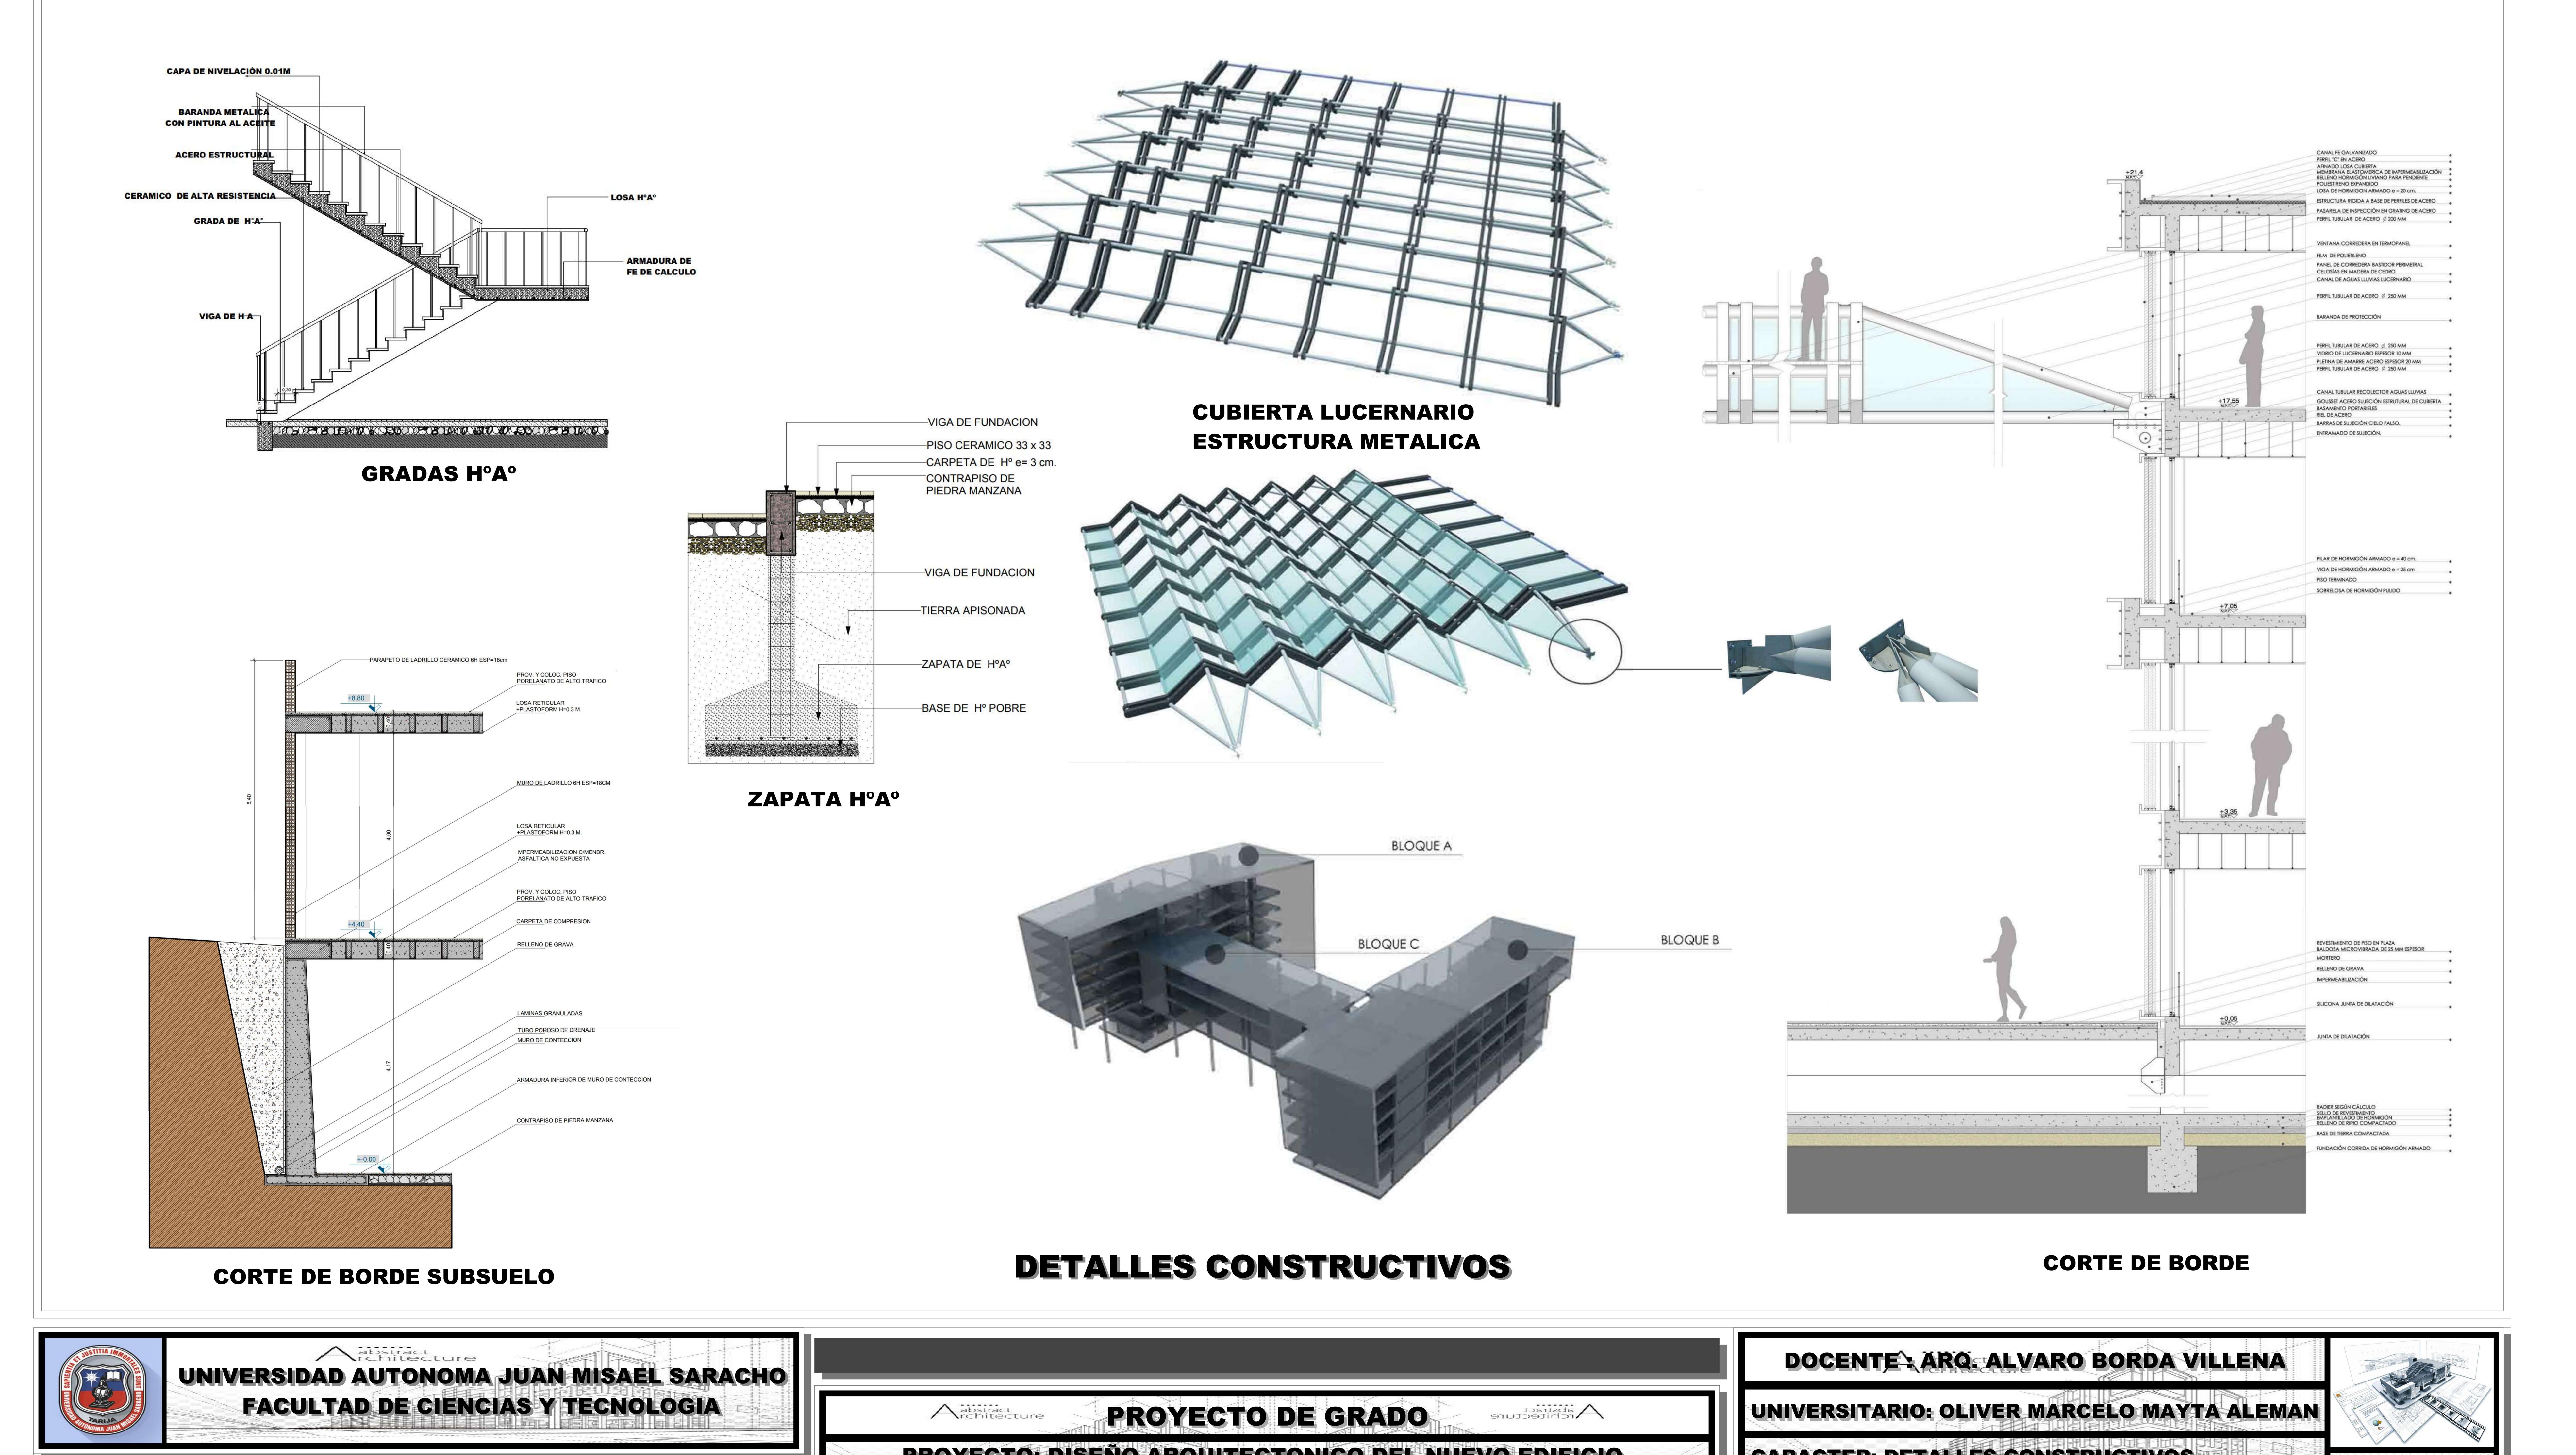

PROYECTO: DISEÑO ARQUITECTONICO DEL NUEVO EDIFICIO ADMINISTRATIVO PARA EL MUNICIPIO DE BERMEJO

CARACTER: DETALLES CONSTRUCTIVOS FECHA:02/07/2021 ESC. INDICADA

