



SITIO Y TECHOS
E.S.B. 1:300

	UBICACIÓN Y ENPLAZAMIENTO LÁMINA B.2/53	ESCUELA SUPERIOR DE BELLAS ARTES ESTUDIANTE: RUBÉN DEJAS SALAZAR CARTAGENA DOCENTE: ING. ALVARO BORDA VILLERA FECHA: NOVIEMBRE 2020	
---	---	---	---



PLANO PAISAJISTICO (OTONO)
ESD. 1:300



PROYECTO PAISAJISTICO
LÁMINA
9.1/53

ESCUELA SUPERIOR DE BELLAS ARTES

ESTUDANTE: RUBI DIANA SALAZAR CARTAGENA
DOCENTE: ALC. ALVARO BORJA VILLENA
FECHA: NOVIEMBRE 2020





PLANO PAISAJISTICO PRIMAVERA
ESC. 1:300



ESCUELA SUPERIOR DE BELLAS ARTES

PROPUESTA PAISAJISTICA

LÁMINA

9.2/53

ESTUDIANTE: RUI DINA BALKEN BARRAGANA

DOCENTE: ARQ. ALVARO SORIDA VILLENA

FECHA: NOVIEMBRE 2020






PLANIMETRÍA GENERAL
ESC. 1:300

 PLANIMETRÍA GENERAL LÁMINA 10/53	ESCUELA SUPERIOR DE BELLAS ARTES ESTUDIANTE: RUIZ DURA BALLESA CARTAGENA DOCENTE: ARO. ALVARO RODRIGUEZ VILLANA FECHA: NOVIEMBRE 2020 
--	---



PLANTA DELA ANGLADA
CSC-11100


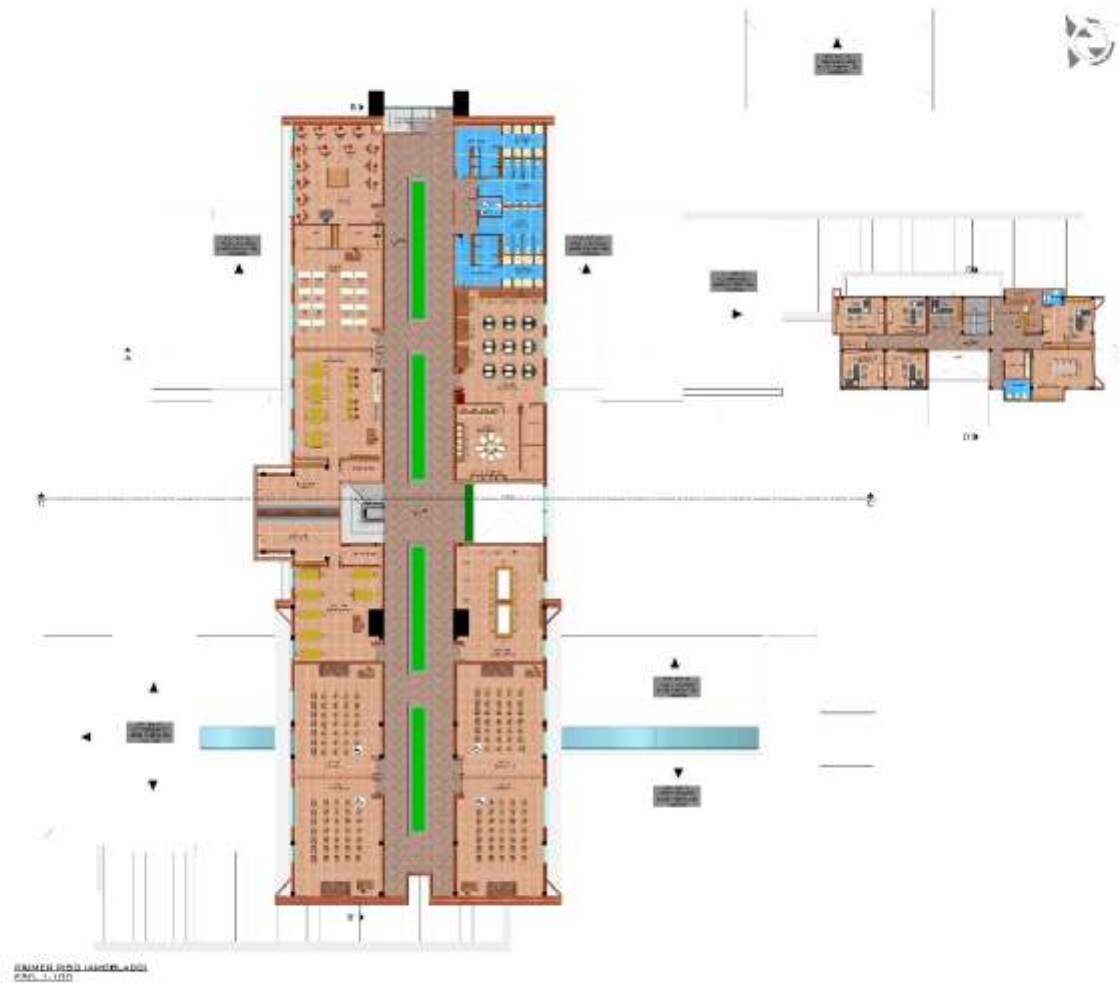











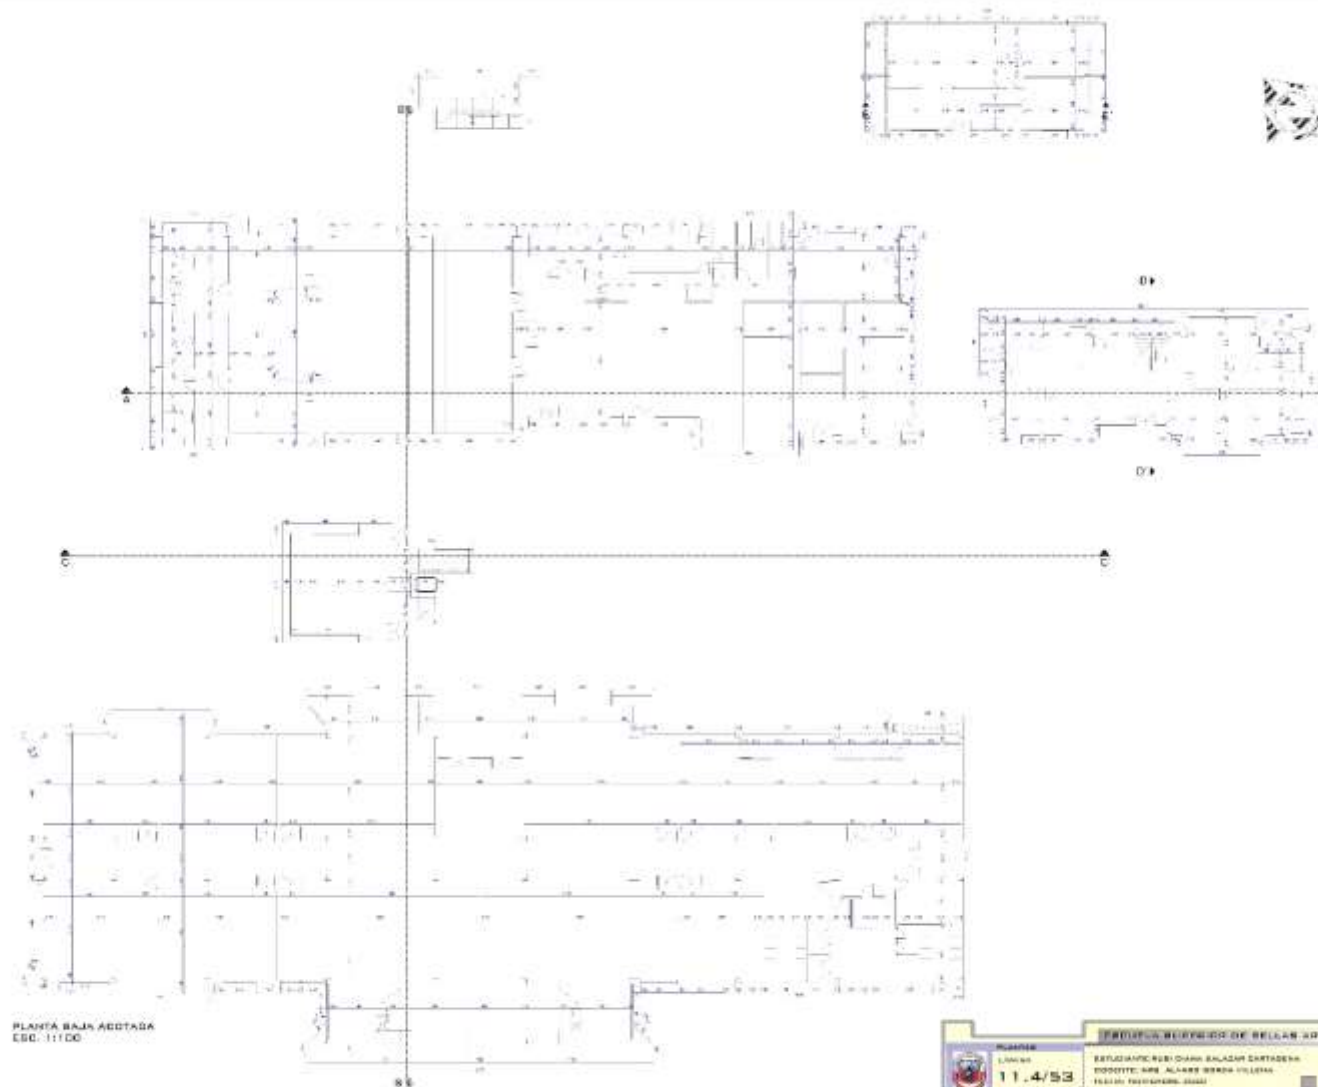

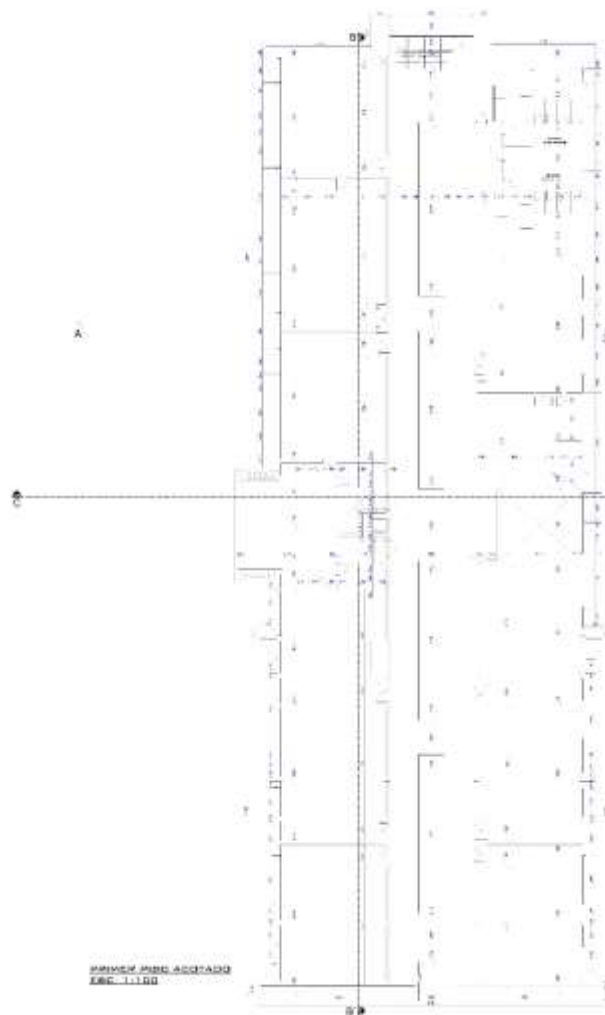


SEGUNDO PISO ADOSTADO
CRG: 1:100



	INSTITUCIÓN	ESCUELA SUPERIOR DE BELLES ARTES
	LÍNEA	11.6/53
	DISEÑADO POR: ING. ALVARO BORDA VILLER PROYECTO: NOVEMBRE 2000	





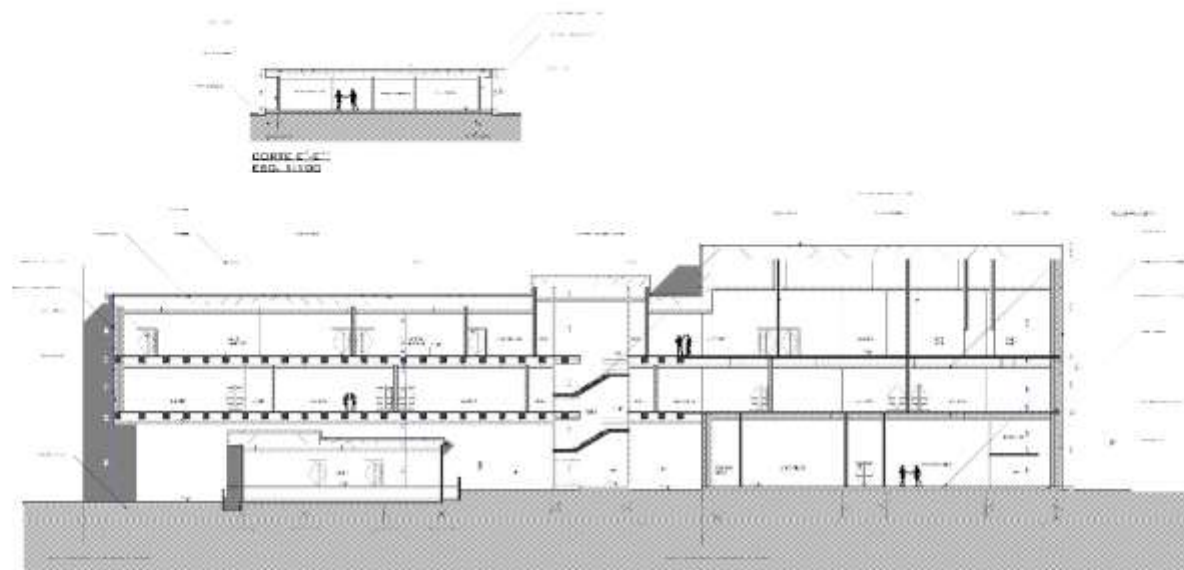

CORTE C-C
E.S.D. 1:100



CORTE D-D
E.S.D. 1:100

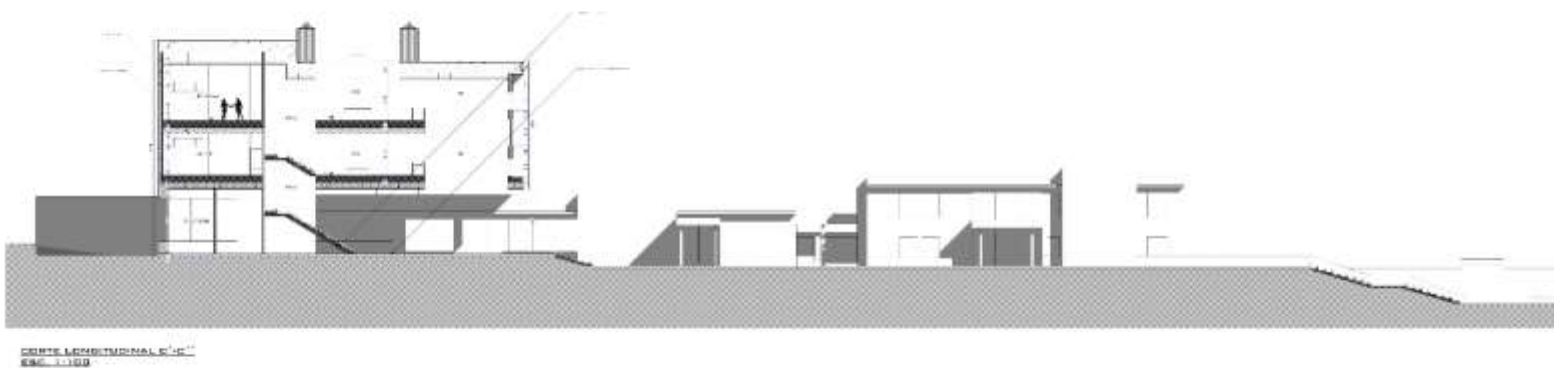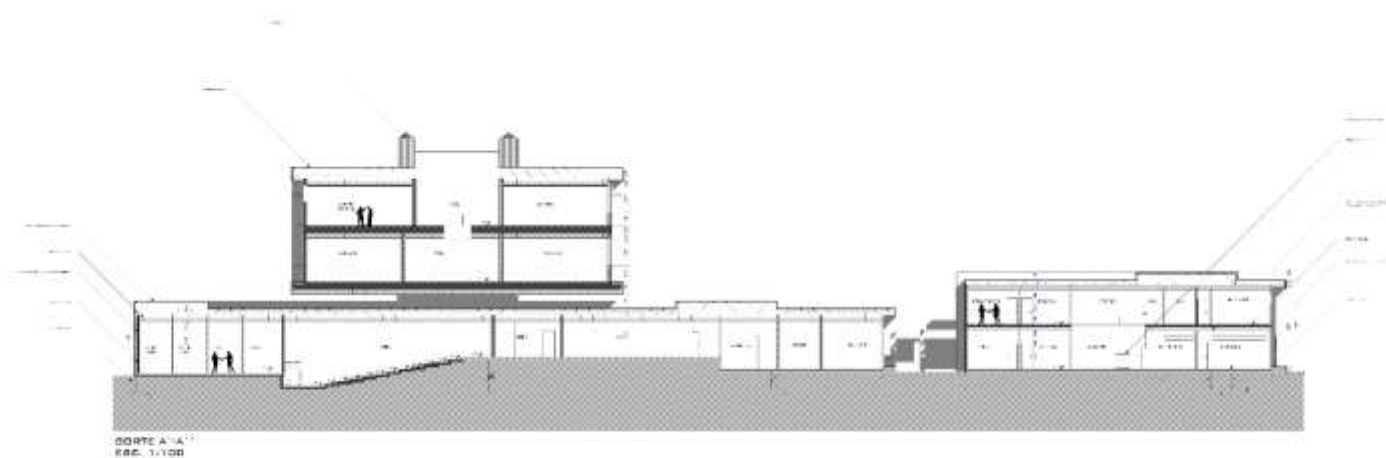




FACHADA POSTERIOR NOR-ESTE
E.C.C. 1:100



FACHADA LATERAL NOR-ESTE
E.C.C. 1:100

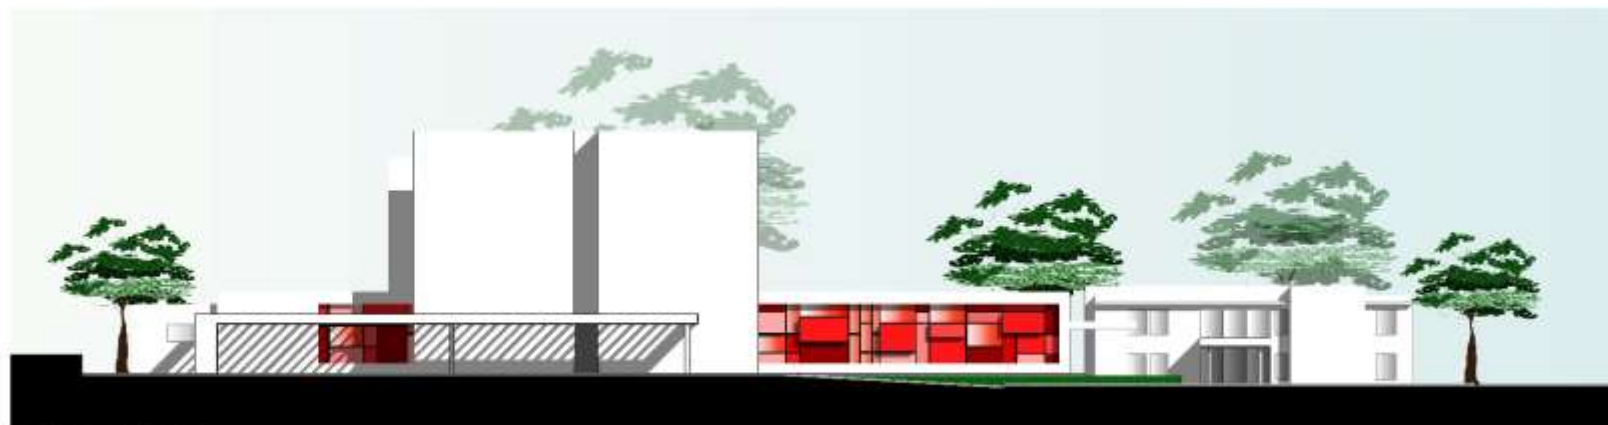

FACHADA LATERAL SUR-ESTE
E.S.C. 1:100



FACHADA PRINCIPAL SUR-ESTE
E.S.C. 1:100



PERSPECTIVA EXTERIOR
INGRESO PRINCIPAL (PLAZA)



PERSPECTIVA EXTERIOR
DISTRIBUIDOR



PERSPECTIVA EXTERIOR
INGRESO PRINCIPAL



PERSPECTIVA INTERIOR
AREA ACADÉMICA (AREA TEÓRICA)



PERSPECTIVA INTERIOR
CAFETERIA



PERSPECTIVA INTERIOR
AREA ACADÉMICA (MUSICA)




PERSPECTIVA EXTERIOR
VUELO DE PAISAJE



PERSPECTIVA INTERIOR
AREA ACADÉMICA (DANZA)



PERSPECTIVA INTERIOR
PASILLO DOBLE ALTURA

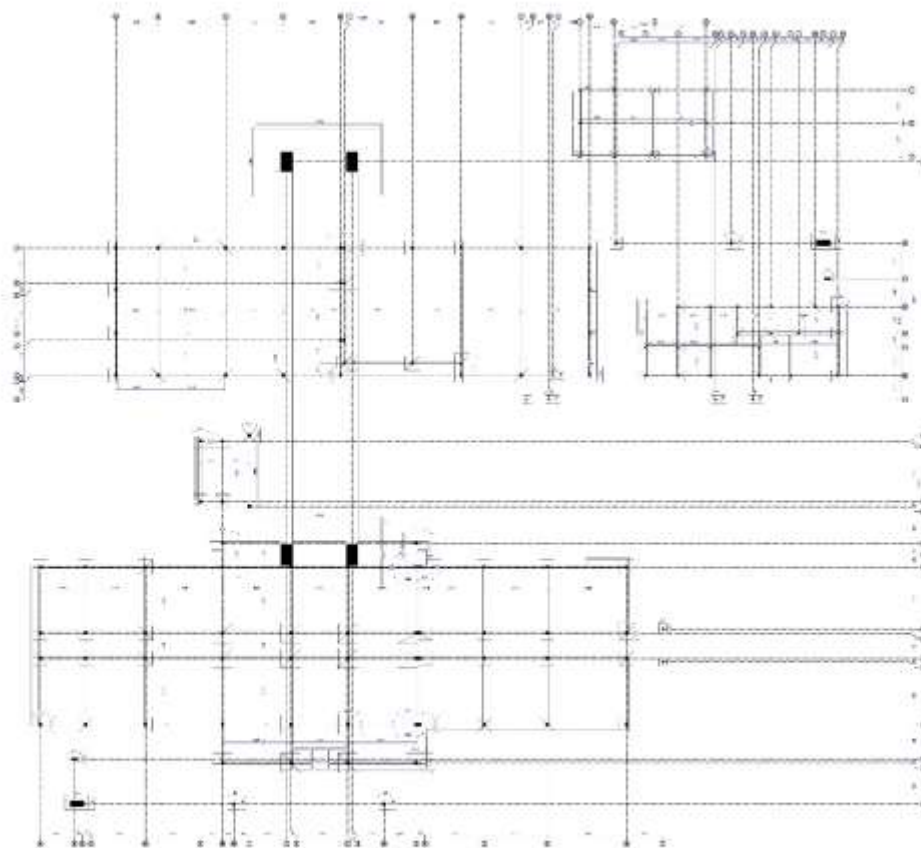

SISTEMA ESTRUCTURAL
E.C.C. 1:200







[illegible]

---	---	--	---

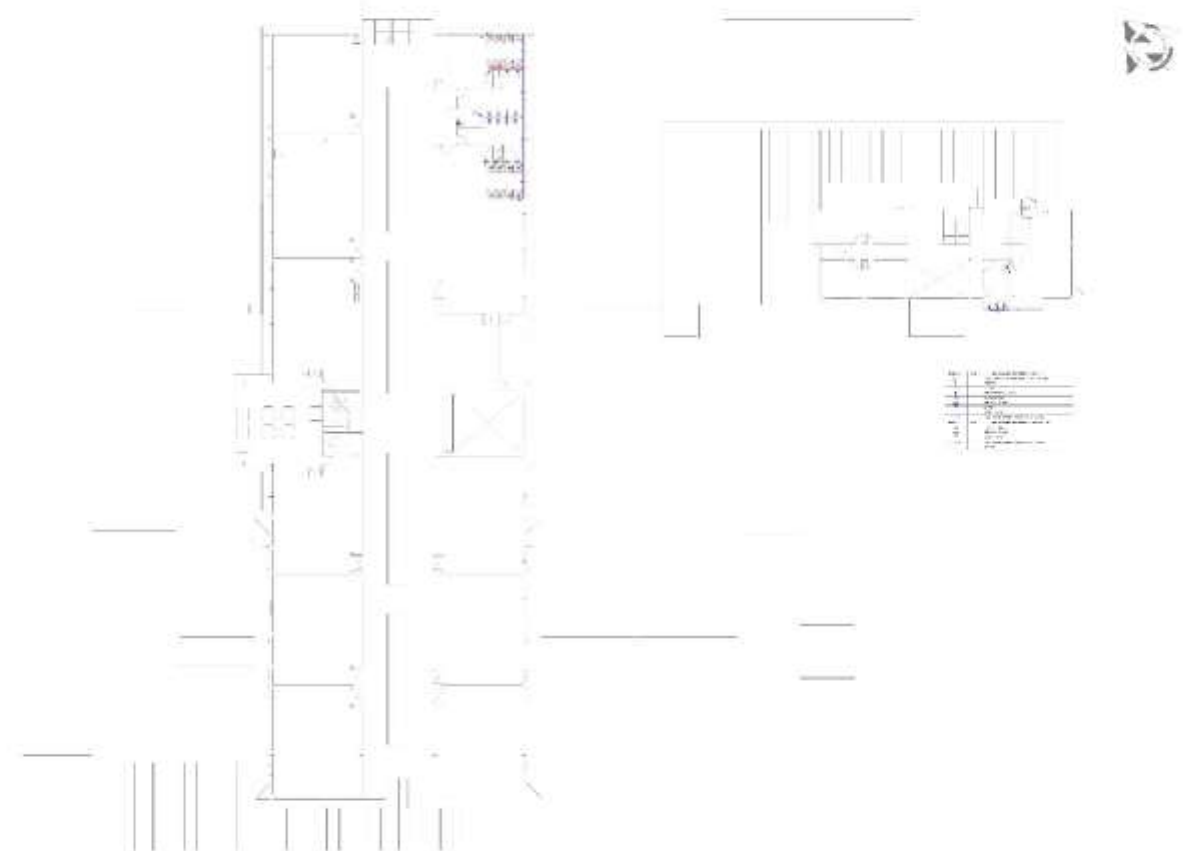


PRIMER PISO INSTALACIÓN DE AGUA
Escala: 1:100





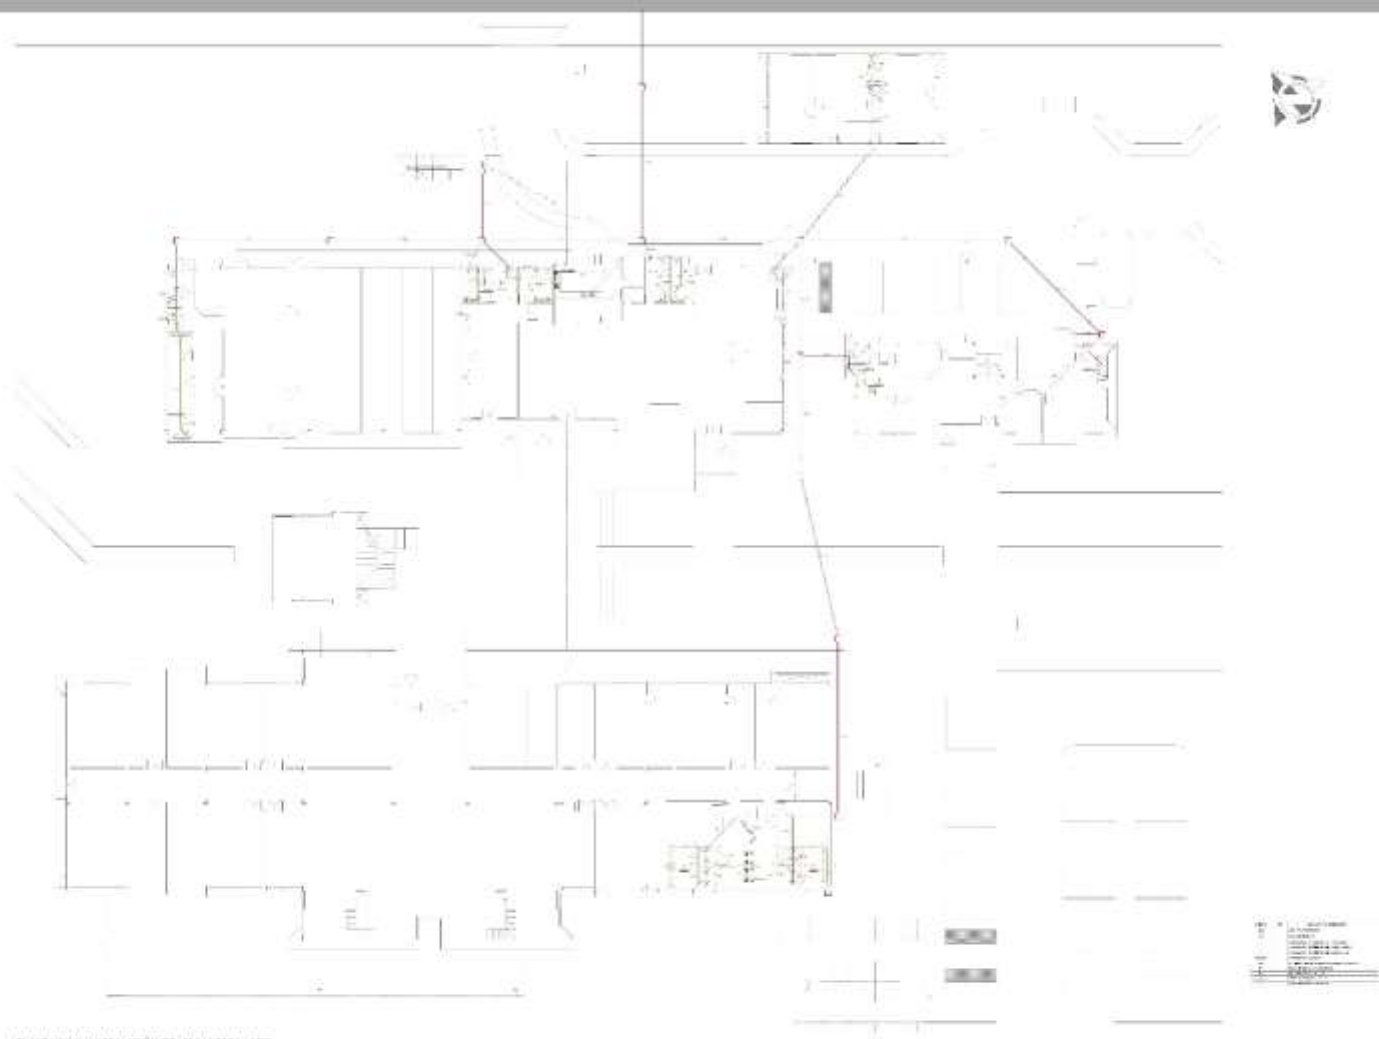

PLANO DE INSTALACIÓN DE CLAVETILLAS
ENC. 1/100


















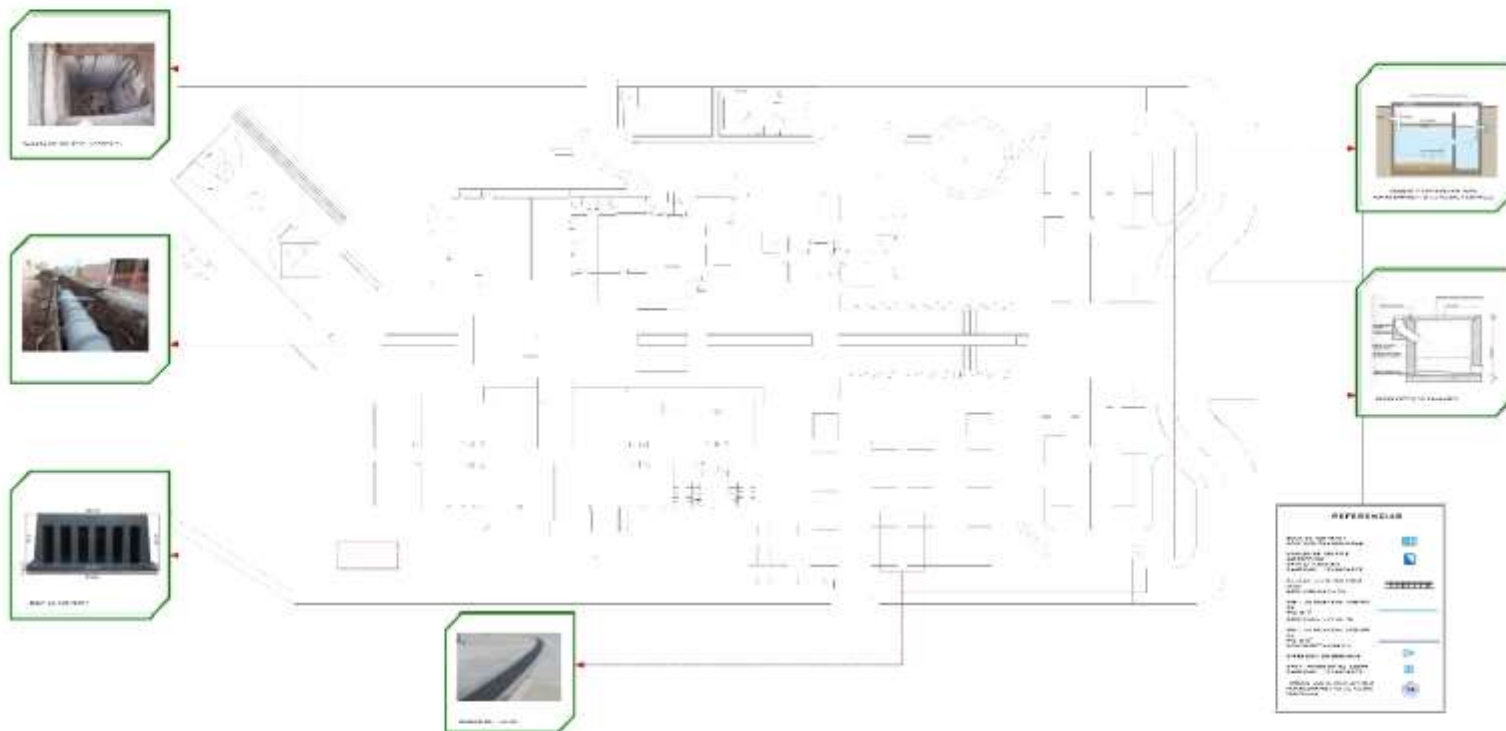PLANTA BAJA (HISTALACION PLUMBIL)
ENC. 1:100

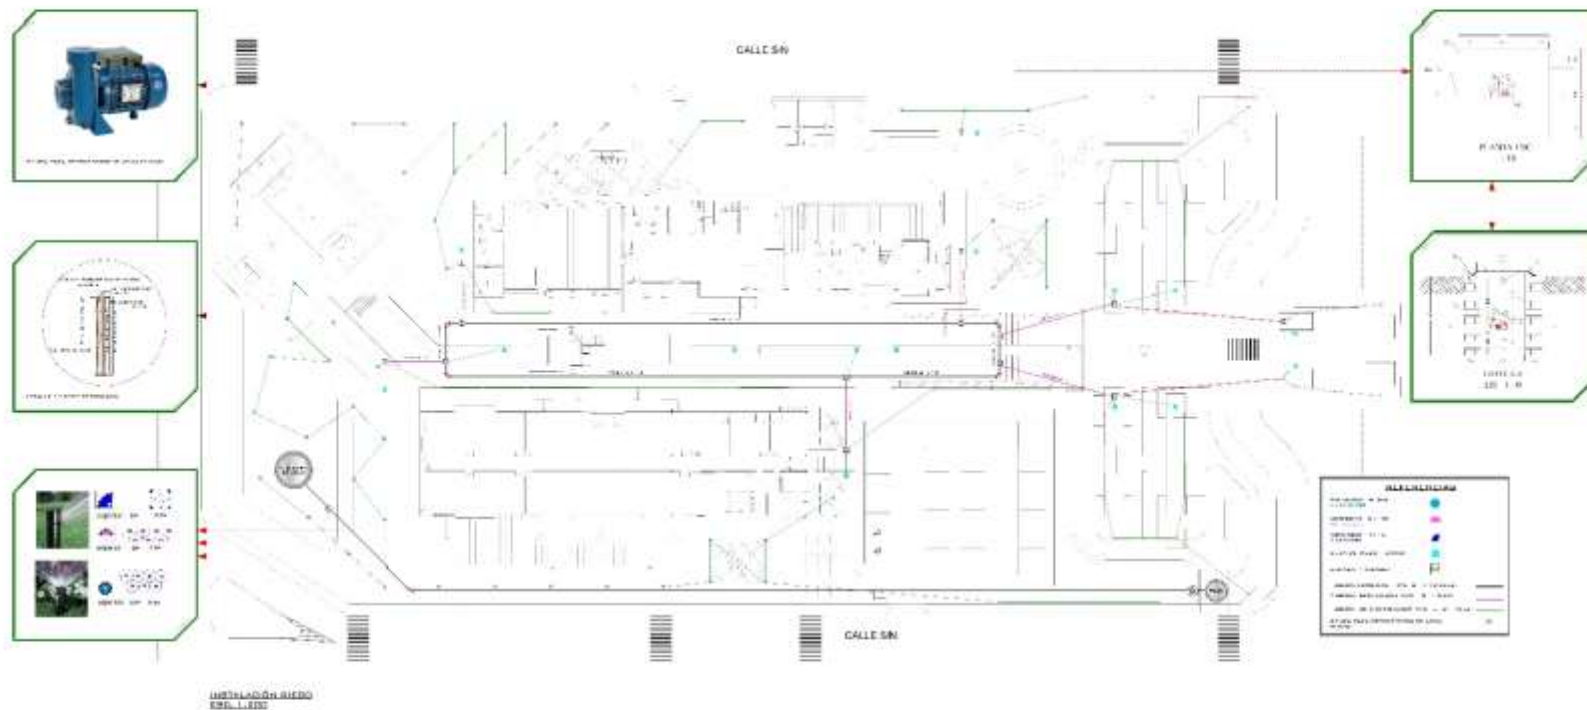

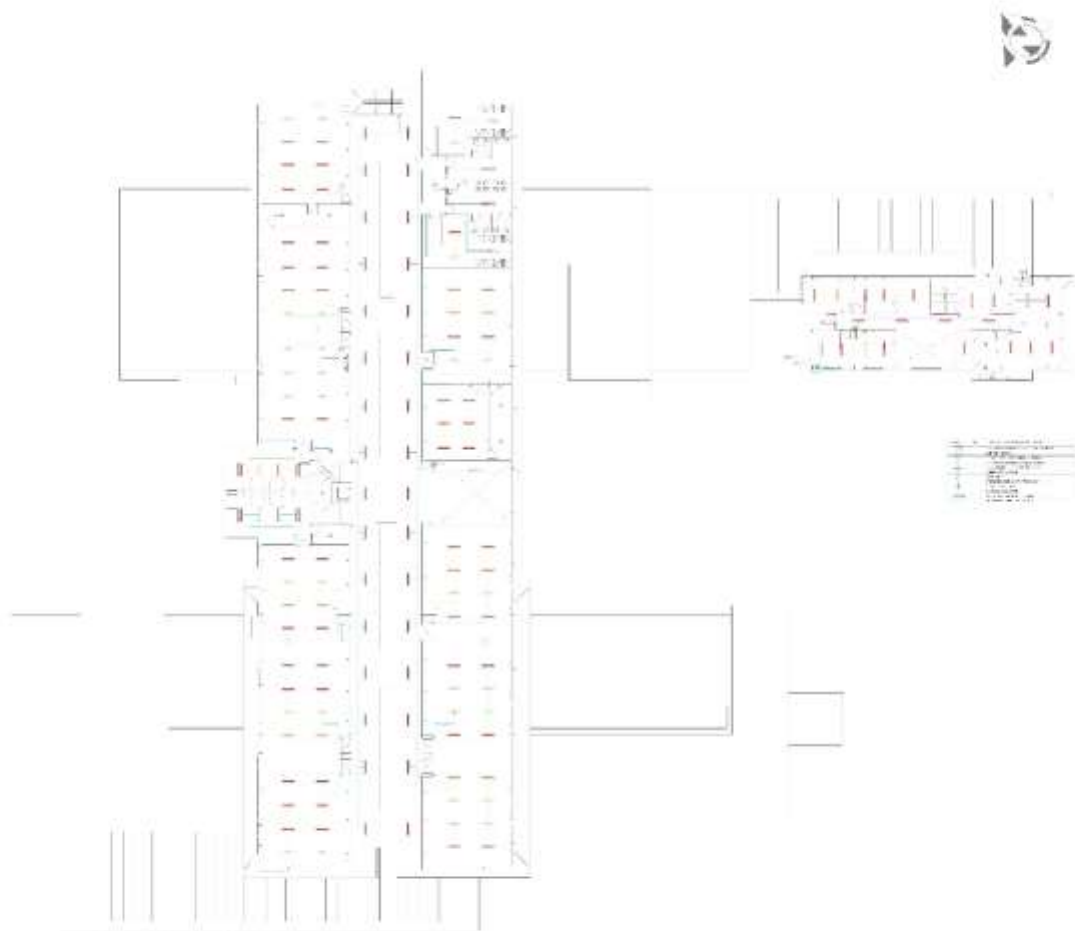


PLANO DE INSTALACIÓN INTERIOR
Escala: 1:100







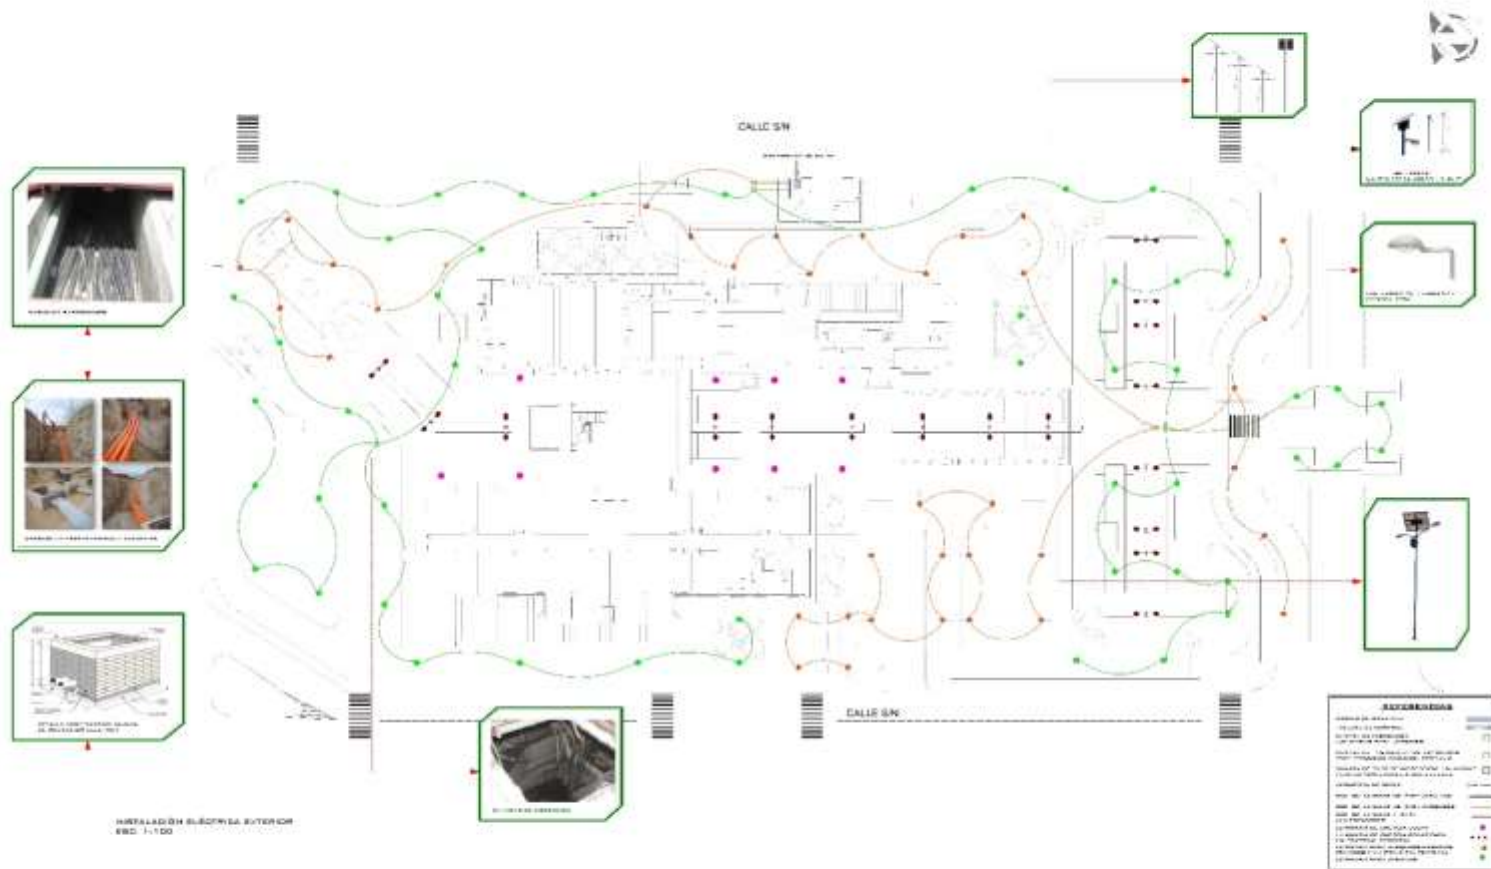


SCD 1-100

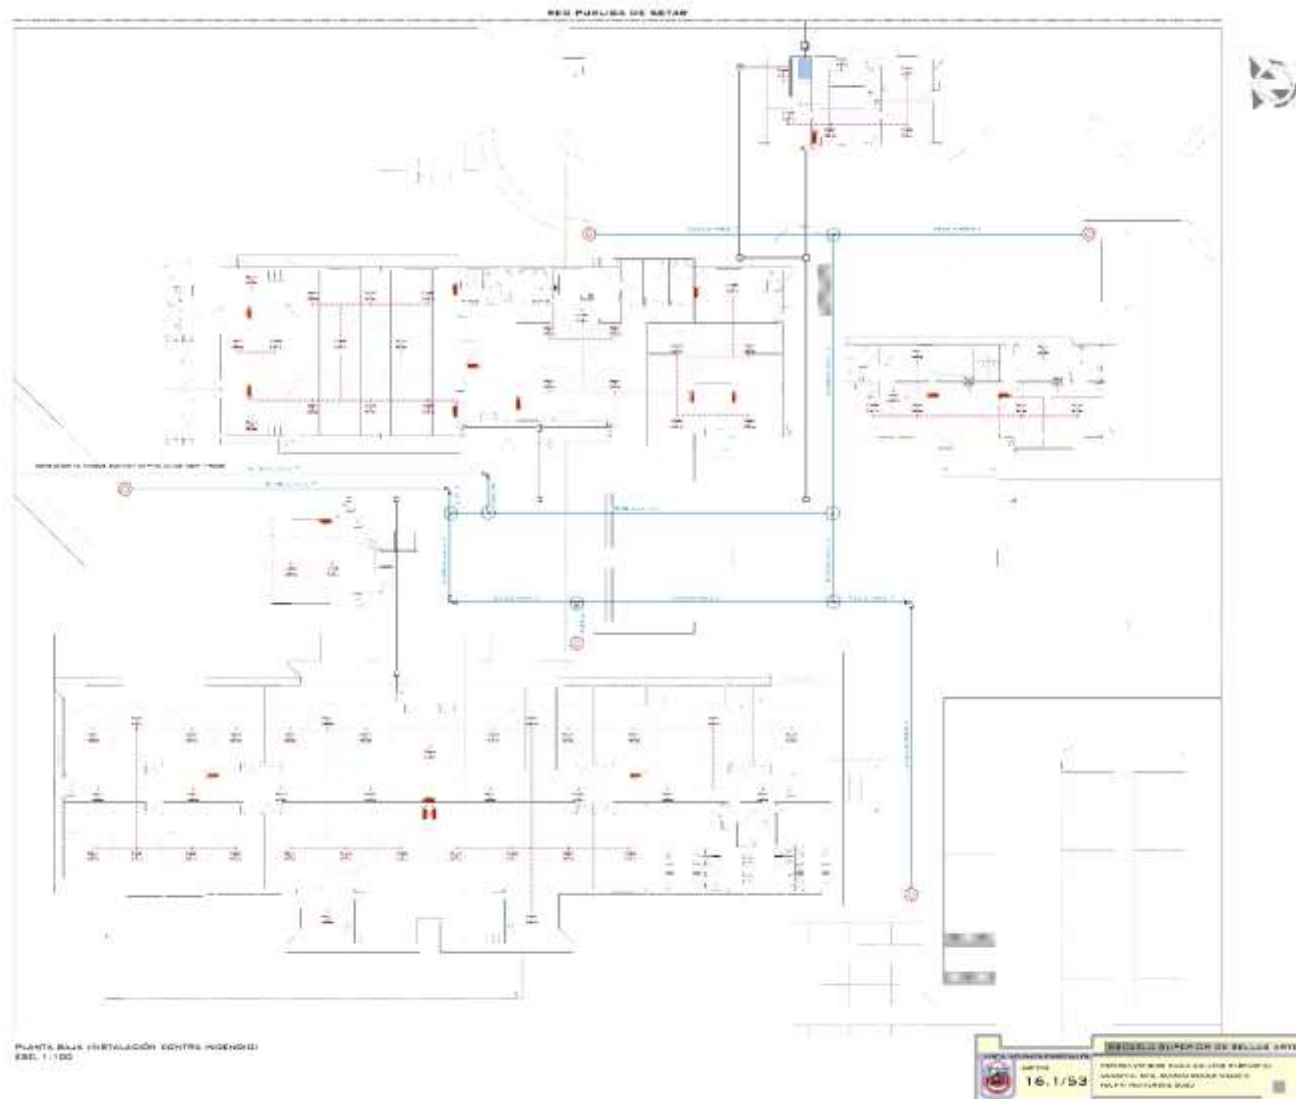



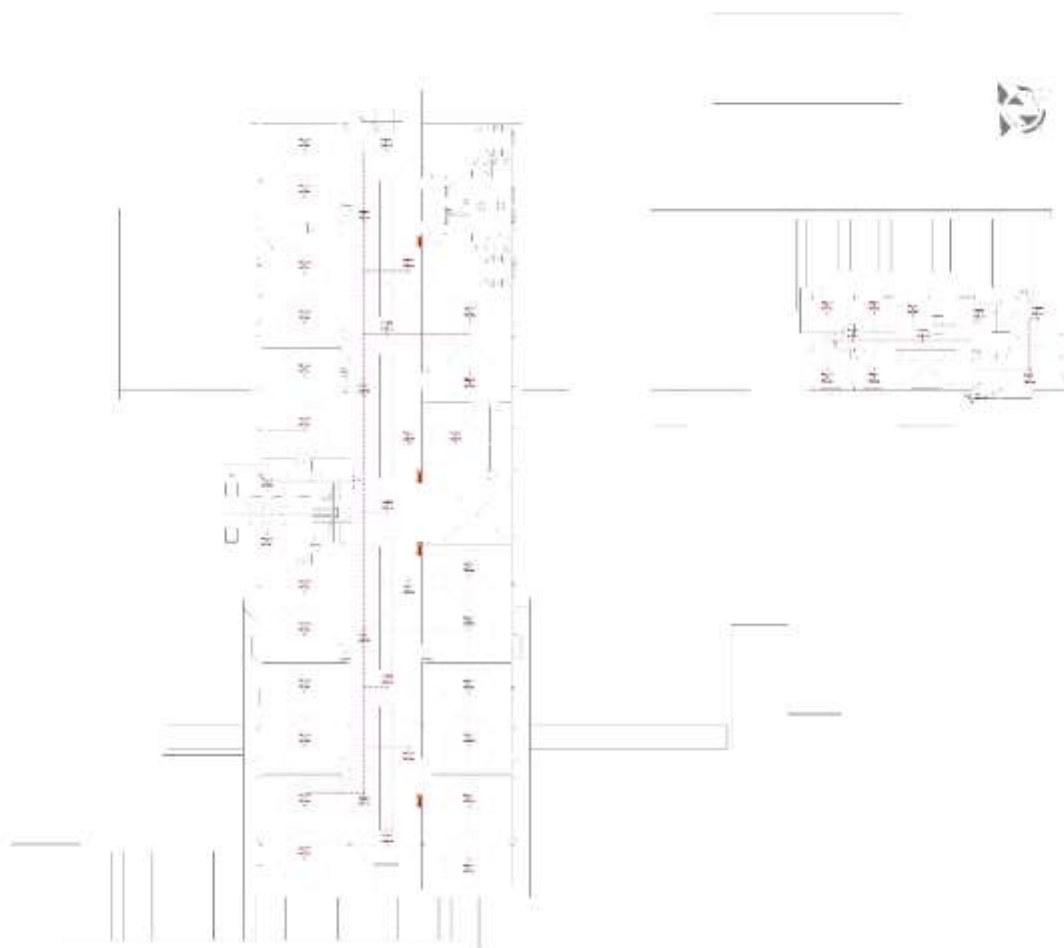

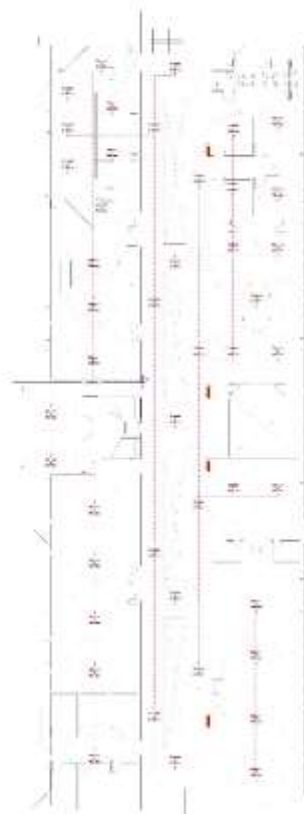

VSD. 1/100

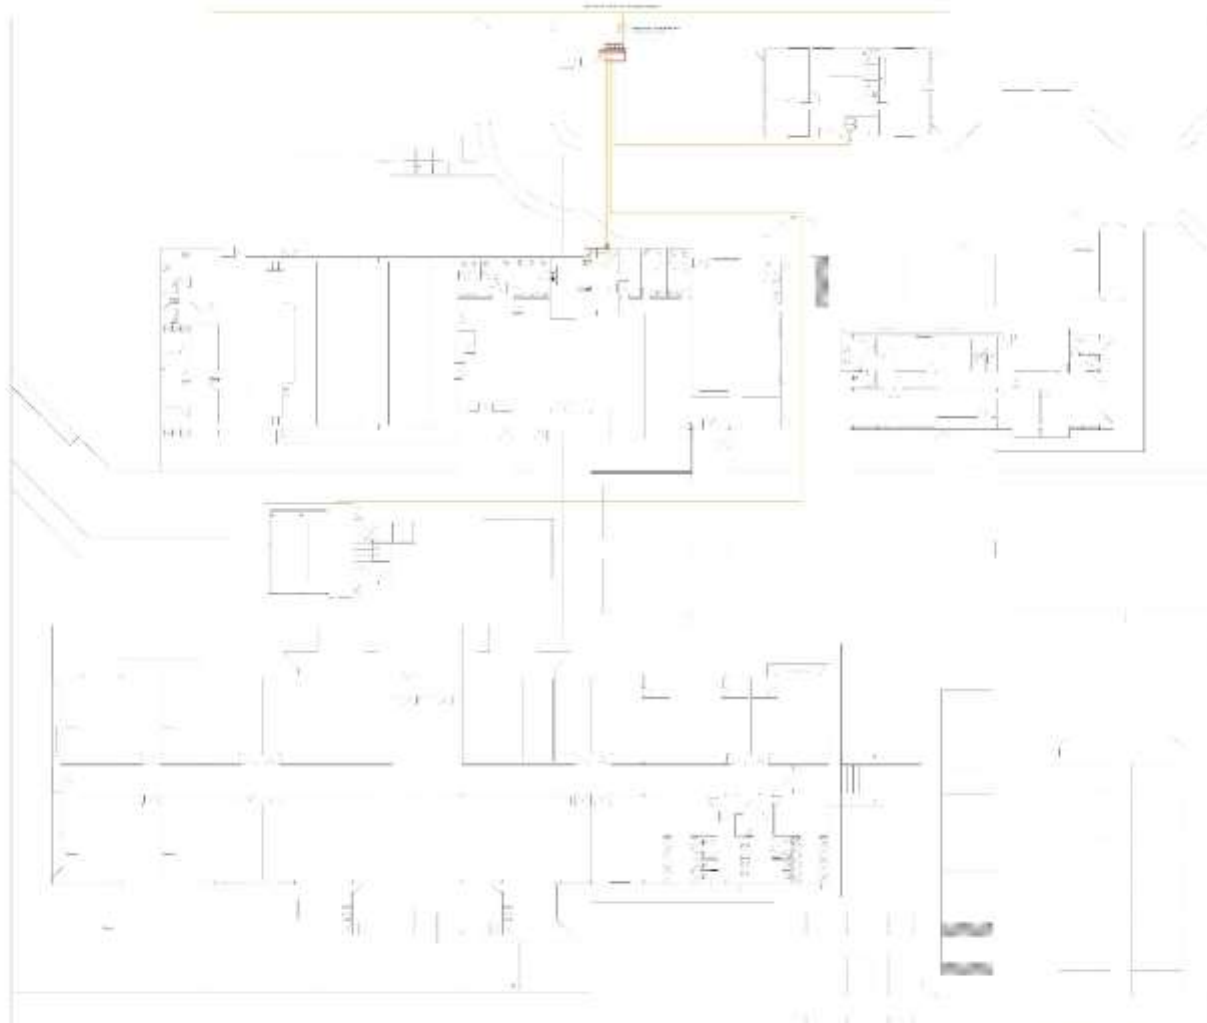


PLANTA PARA INSTALACION DE GAS






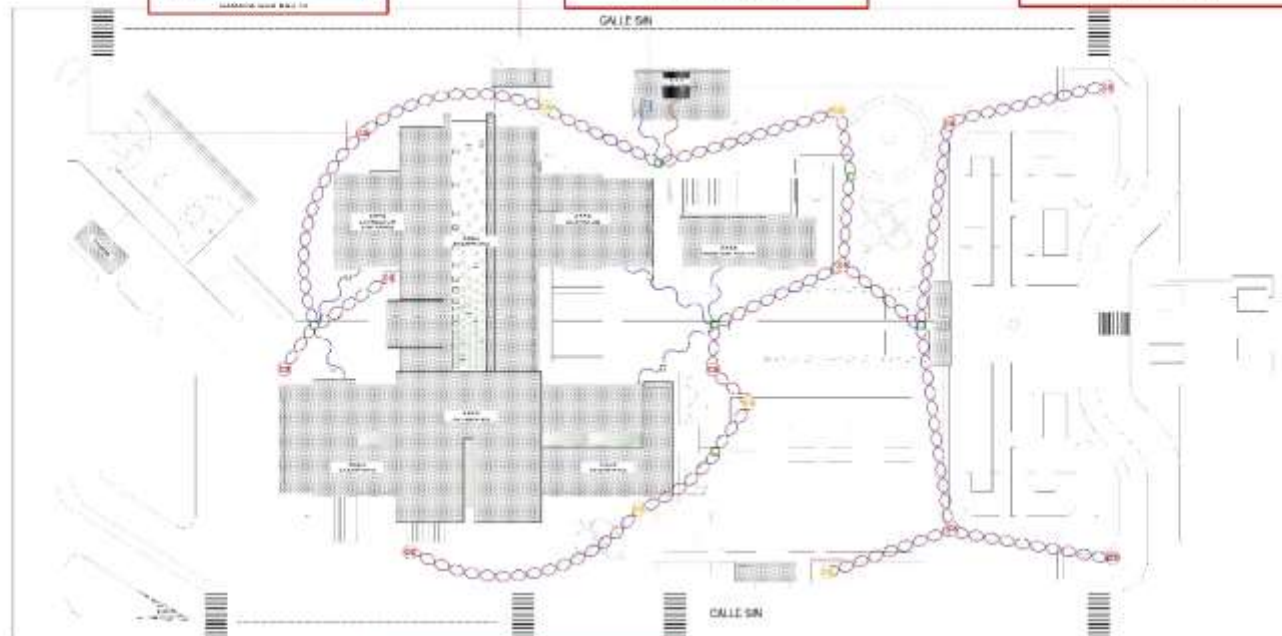ENC. 1.300[illegible]





ZAPATA AISLADA

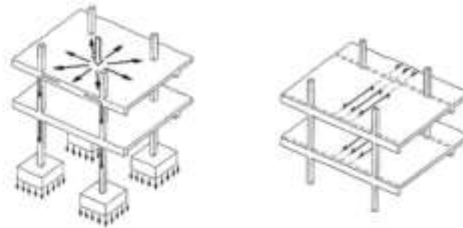


SISTEMA ESTRUCTURAL
ADECUADO CON COLUMNAS
VIGAS Y LOSA EMPOTRADA




REJILLA DE
DIMENTACION

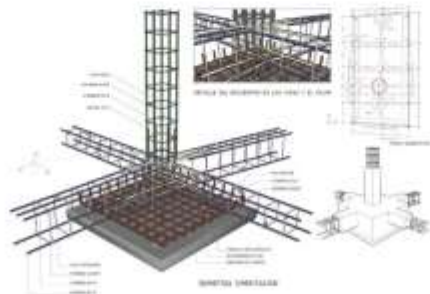


DETALLES DE ZAPATA AISLADA CON
VIGAS DE DIMENTACION

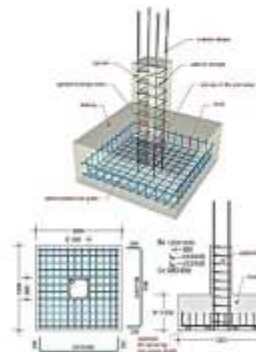


DETALLES DE ZAPATA
AISLADA

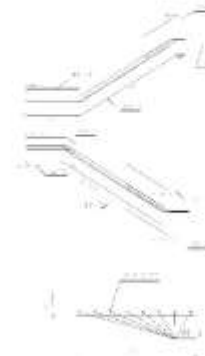

LOSA DE ESCALERA
IMAGIZAL ESO. 1:50

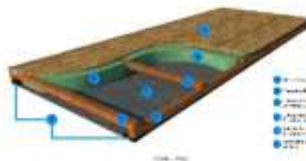

ORTE PISO (AULAS DANZA)
ESC. 1:20

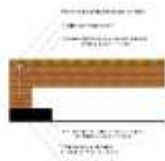


DETALLE DE FORJADO ESC. 1:20



VISTA DE PLANTA PISO (AULAS DANZAS)
ESC. 1:20



MURO DOBLE CON CÁMARA DE AIRE
ESC. 1:20

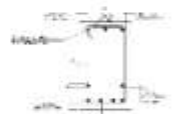


ARMADO DE VIGAS ESC. 1:20



DETALLE DE BARANDA ESC. 1:20



DETALLE DE PLAFÓN 1:20

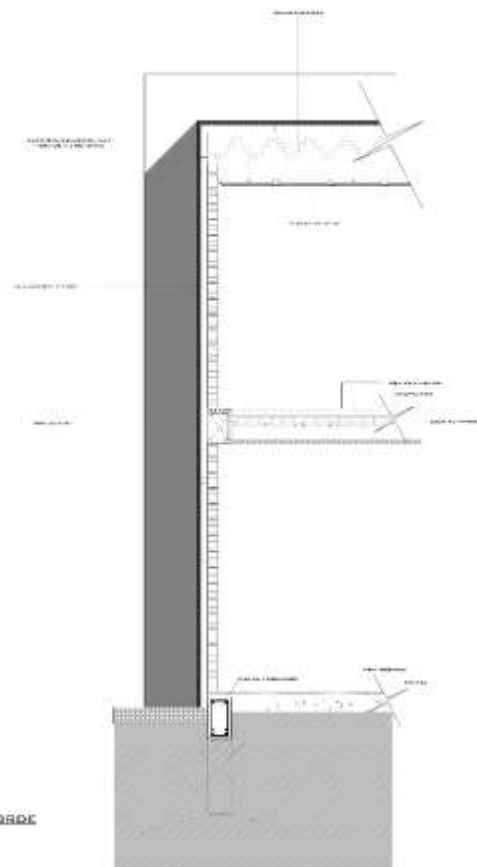

ORTE DE BORDE
ÁREA ADM.
ESC. 1:20

DETALLES CONSTRUCTIVOS

LÁMINA

17.2/53

ESCUELA SUPERIOR DE BELLAS ARTES

ESTUDIANTE: RUBI DANA SALAZAR DANTABERA

DOCENTE: ARIQ. ALVARO SOROSA YELLENA

FECHA: NOVIEMBRE 2020

