
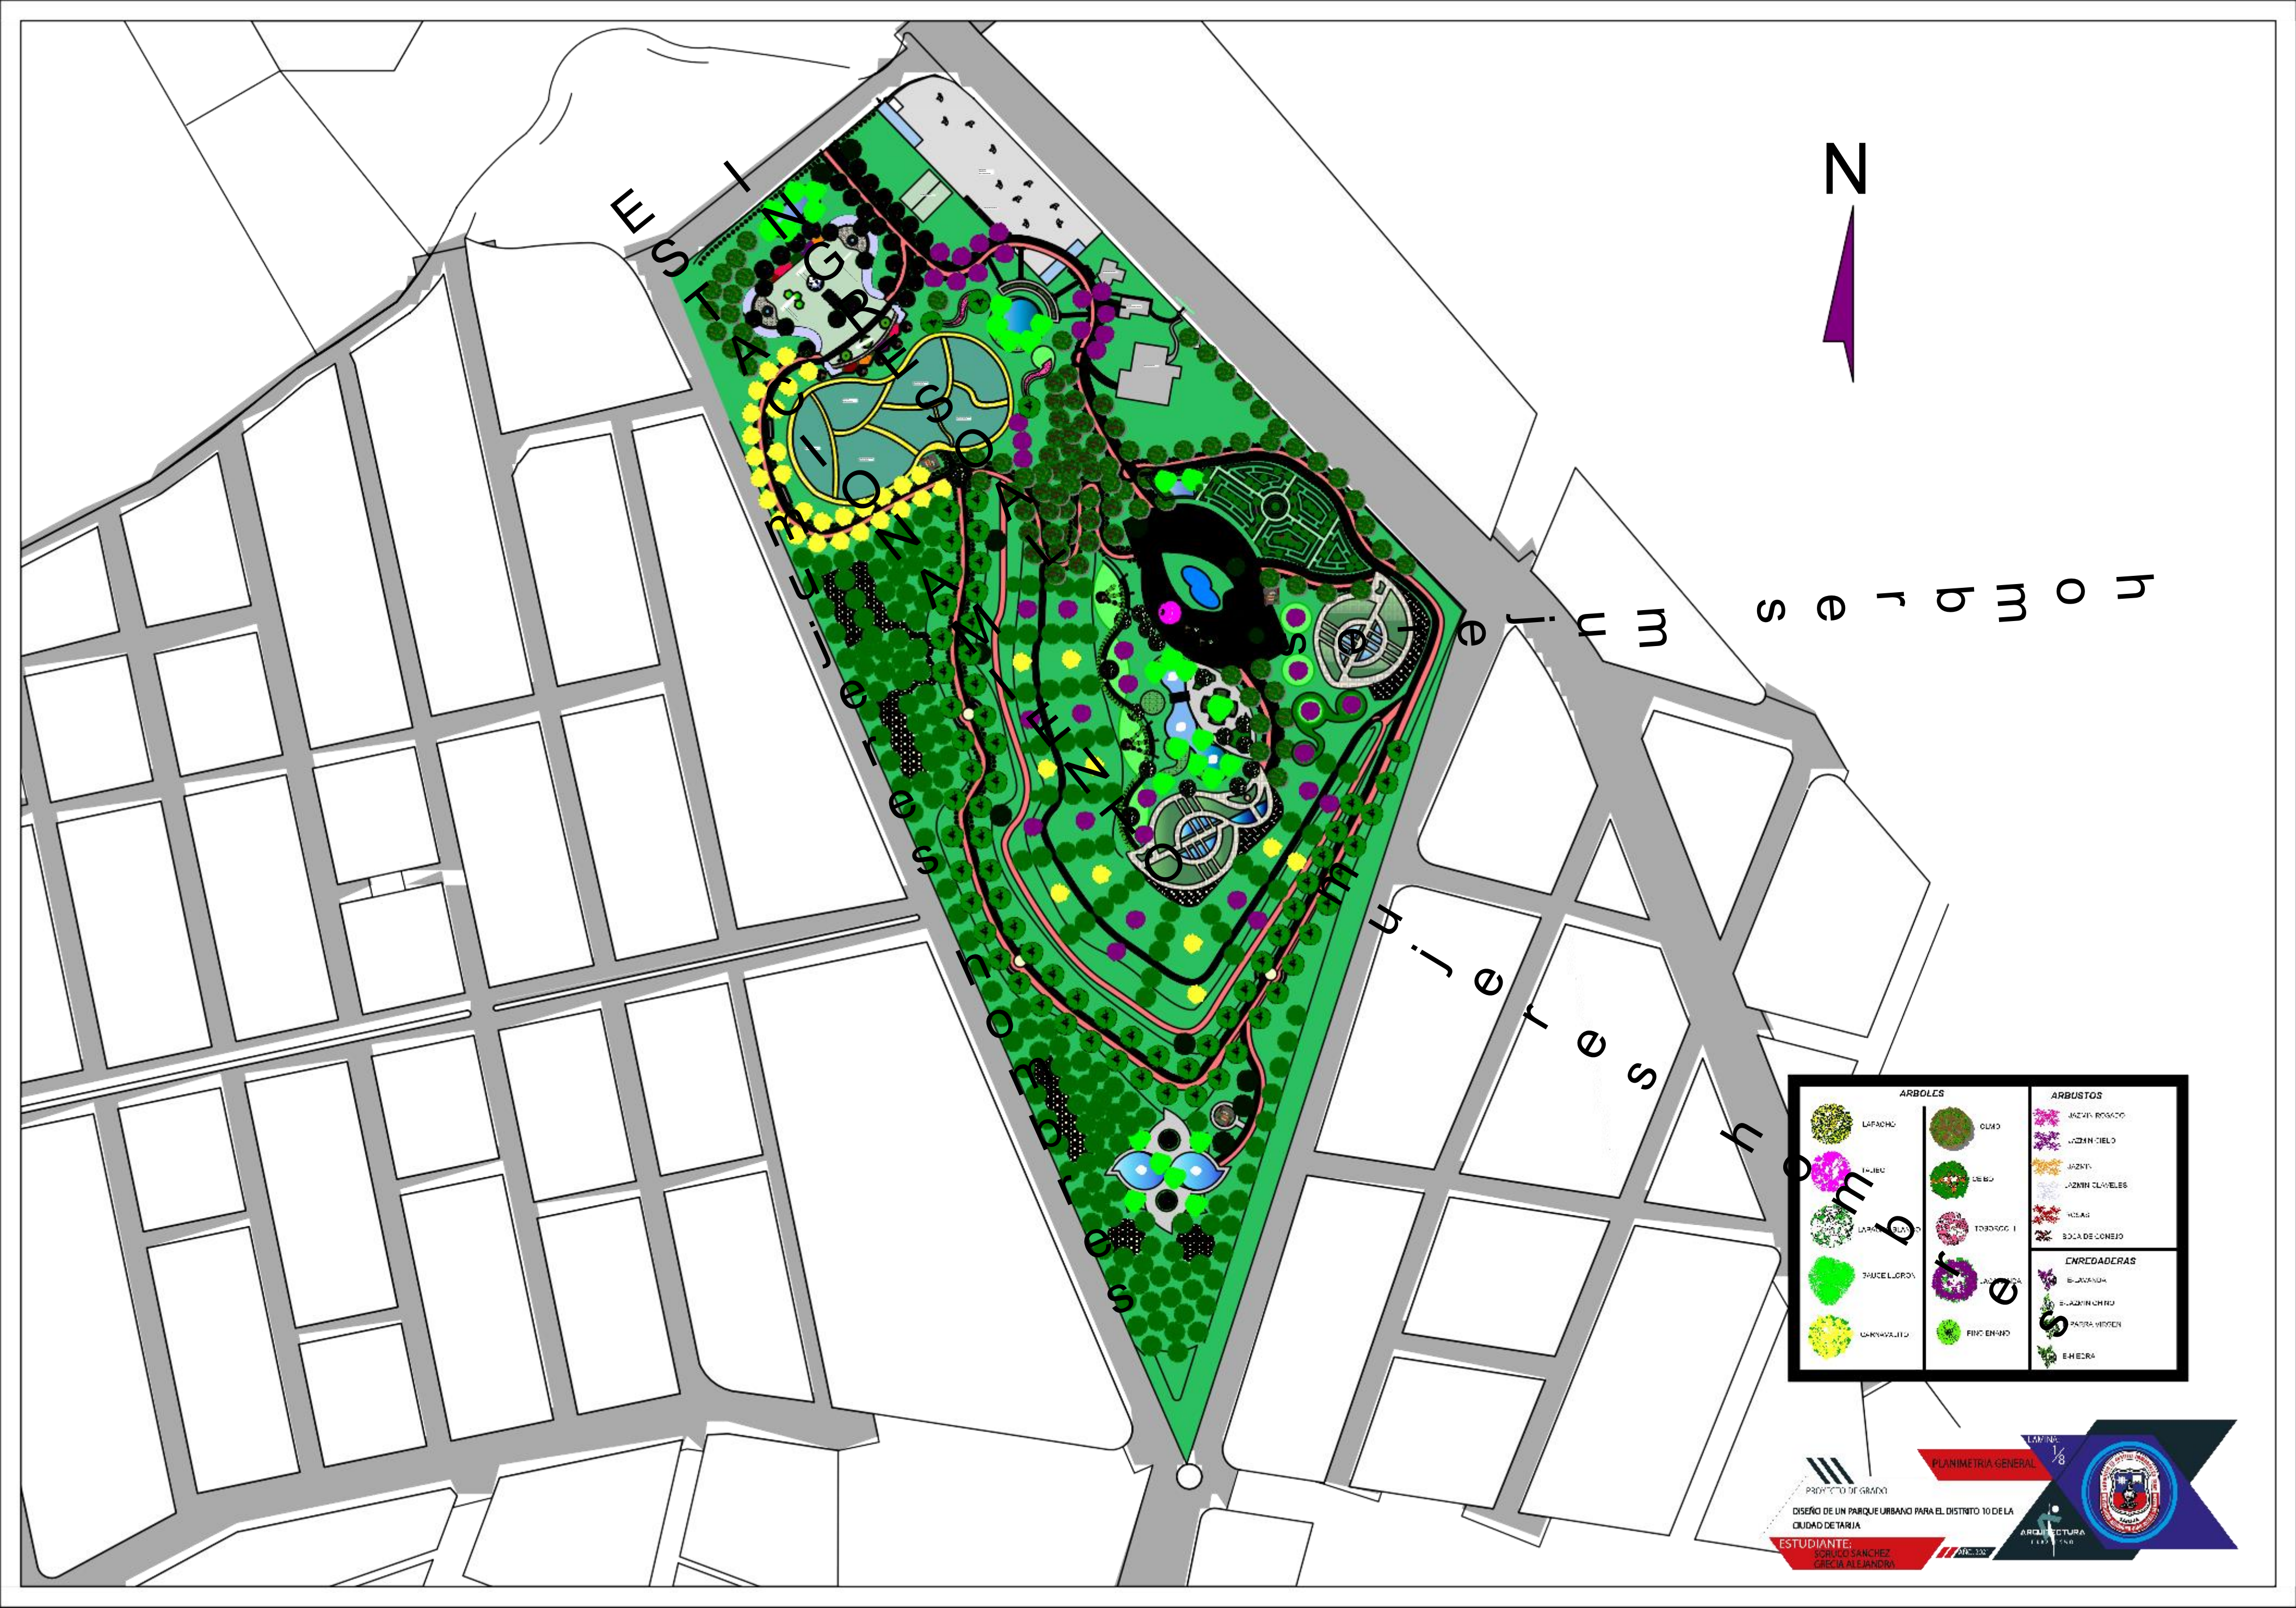


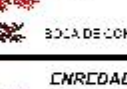

ARBOLES		ARBUSTOS	
			BUCANARIA

PROYECTO DE GRADO

DISEÑO DE UN PARQUE URBANO PARA EL DISTRITO 10 DE LA CIUDAD DE TARJA

ESTUDIANTE:
SOLUCO SANCHEZ
GARCIA ALEXANDRA

















PLANIMETRIA GENERAL

1/8


ARQUITECTURA

1/8





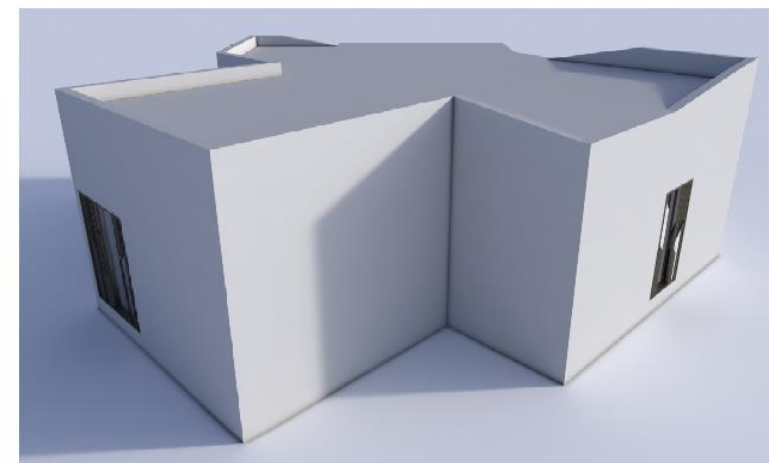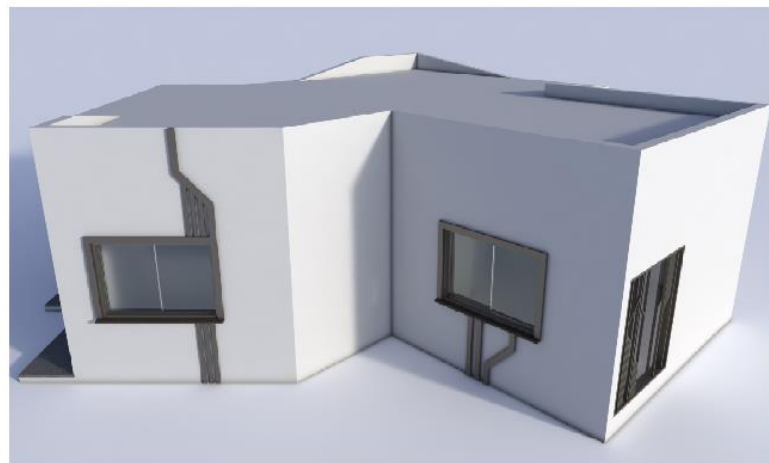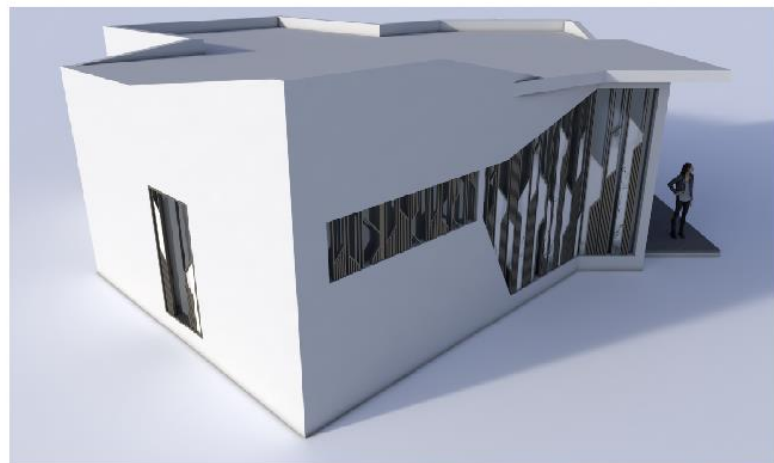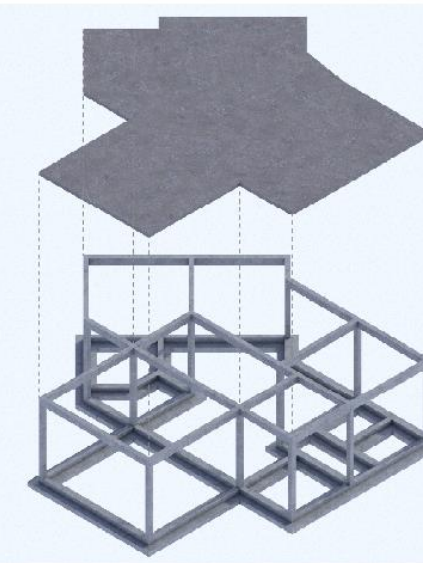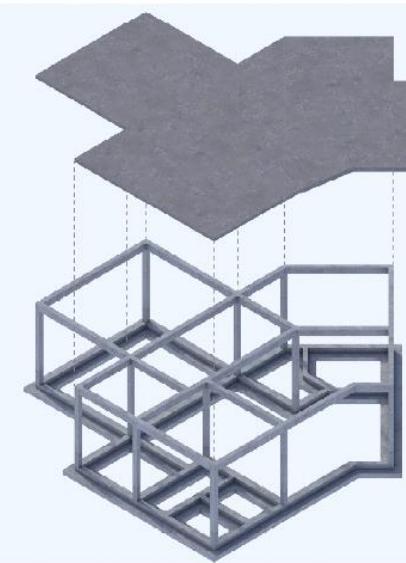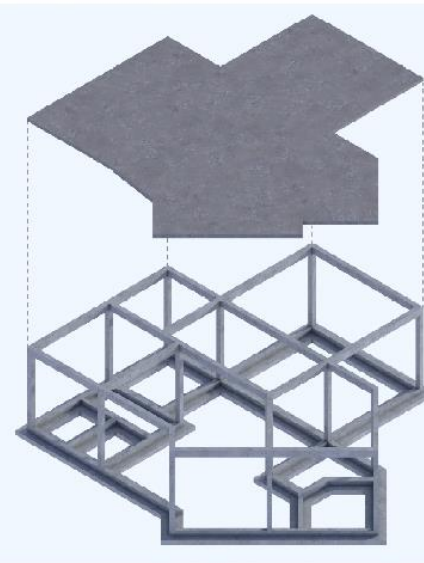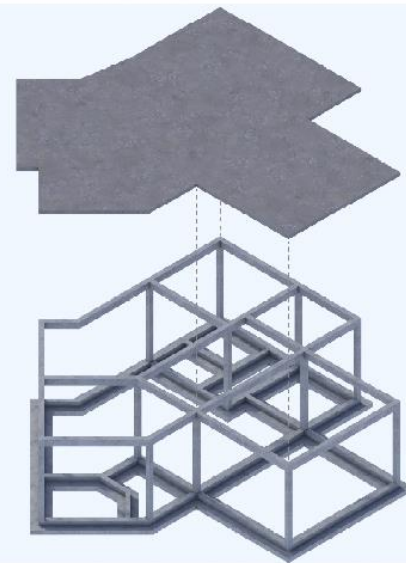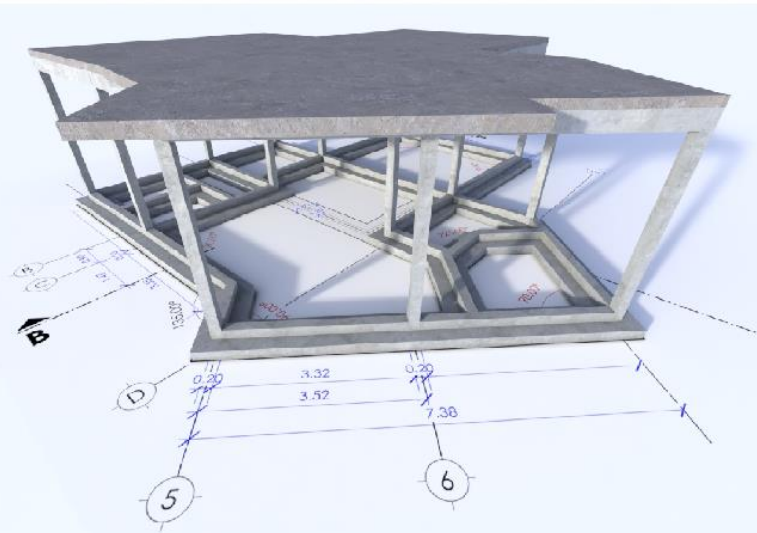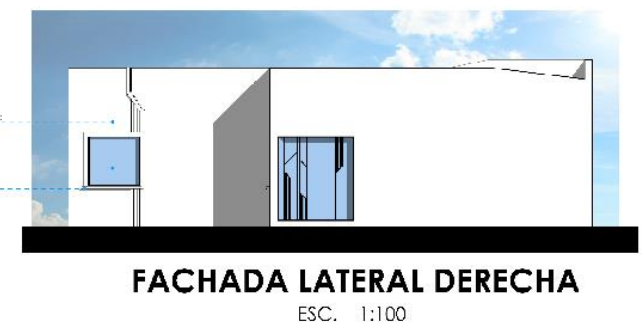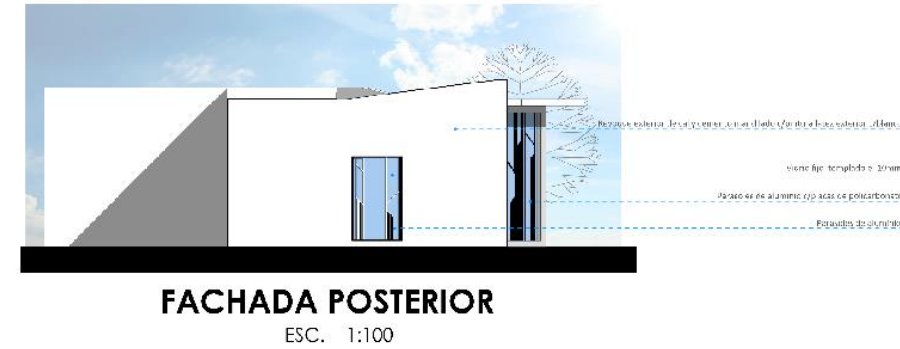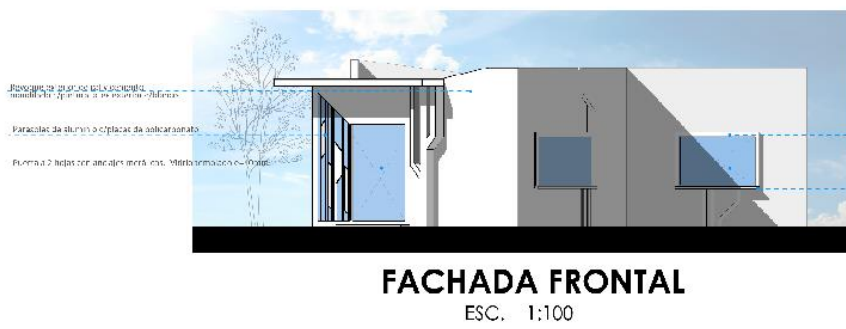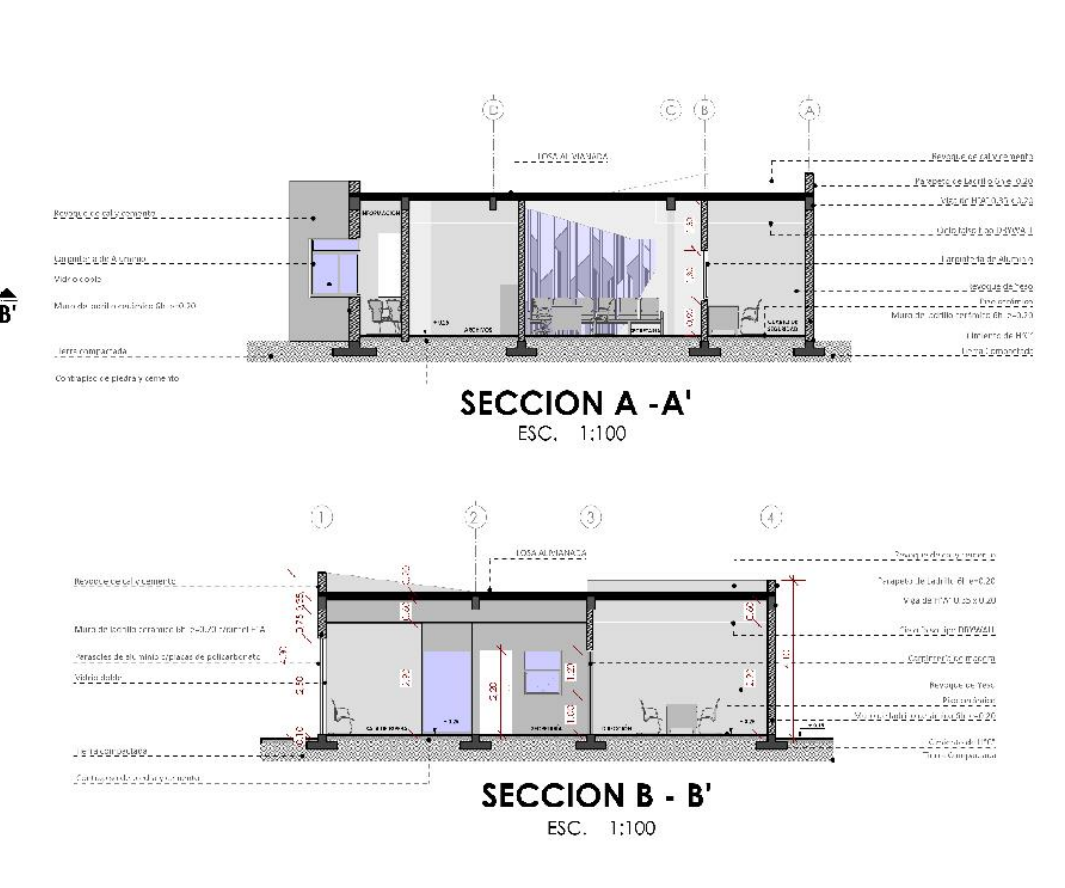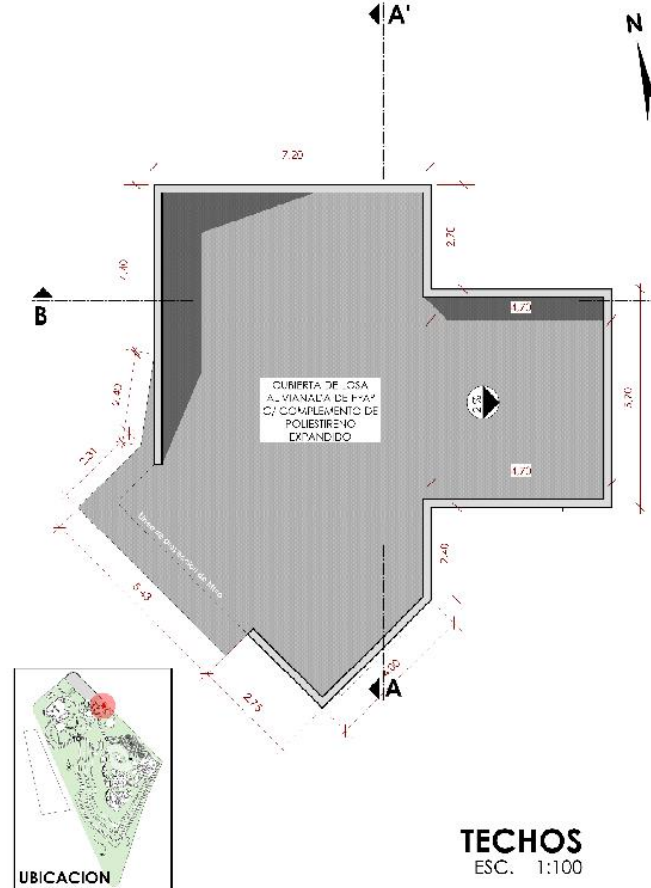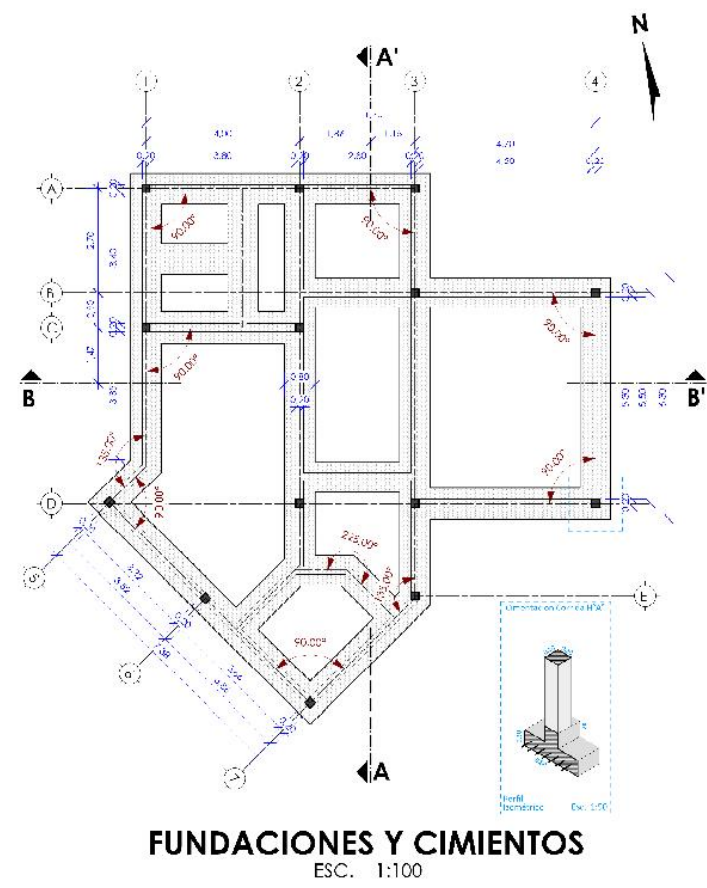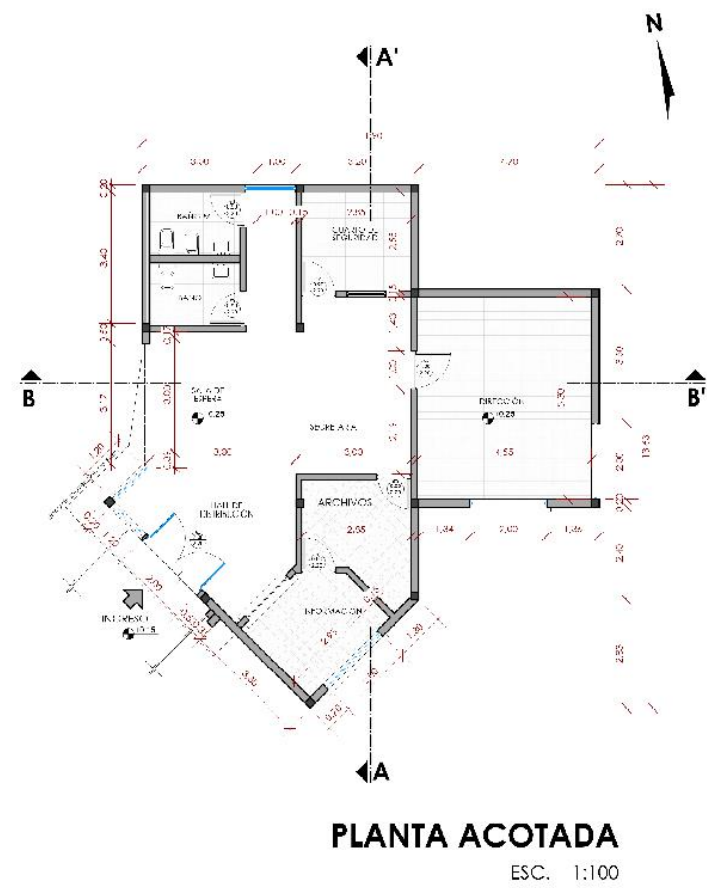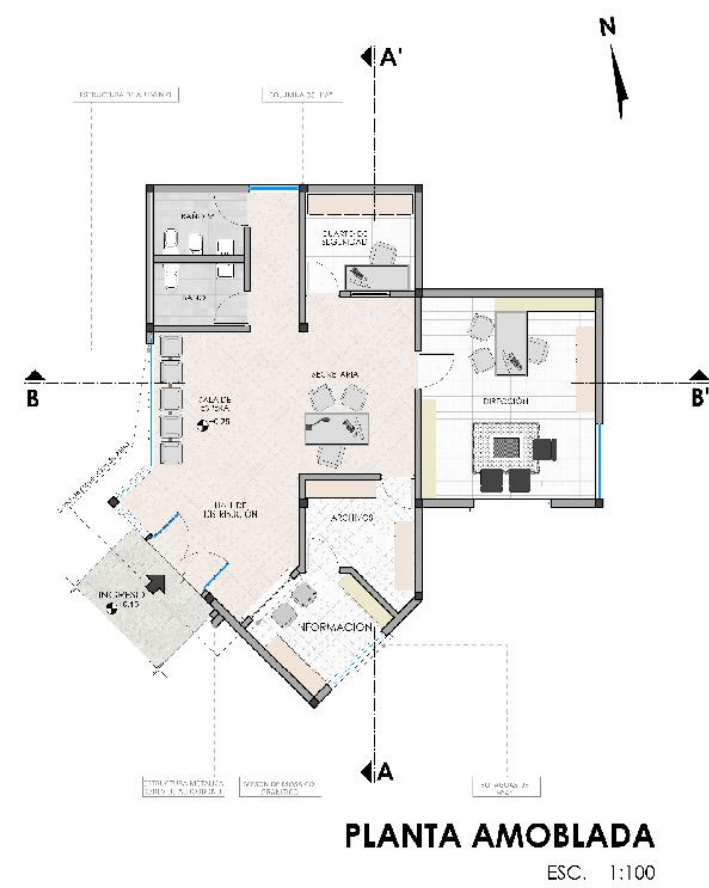



PERSPECTIVAS

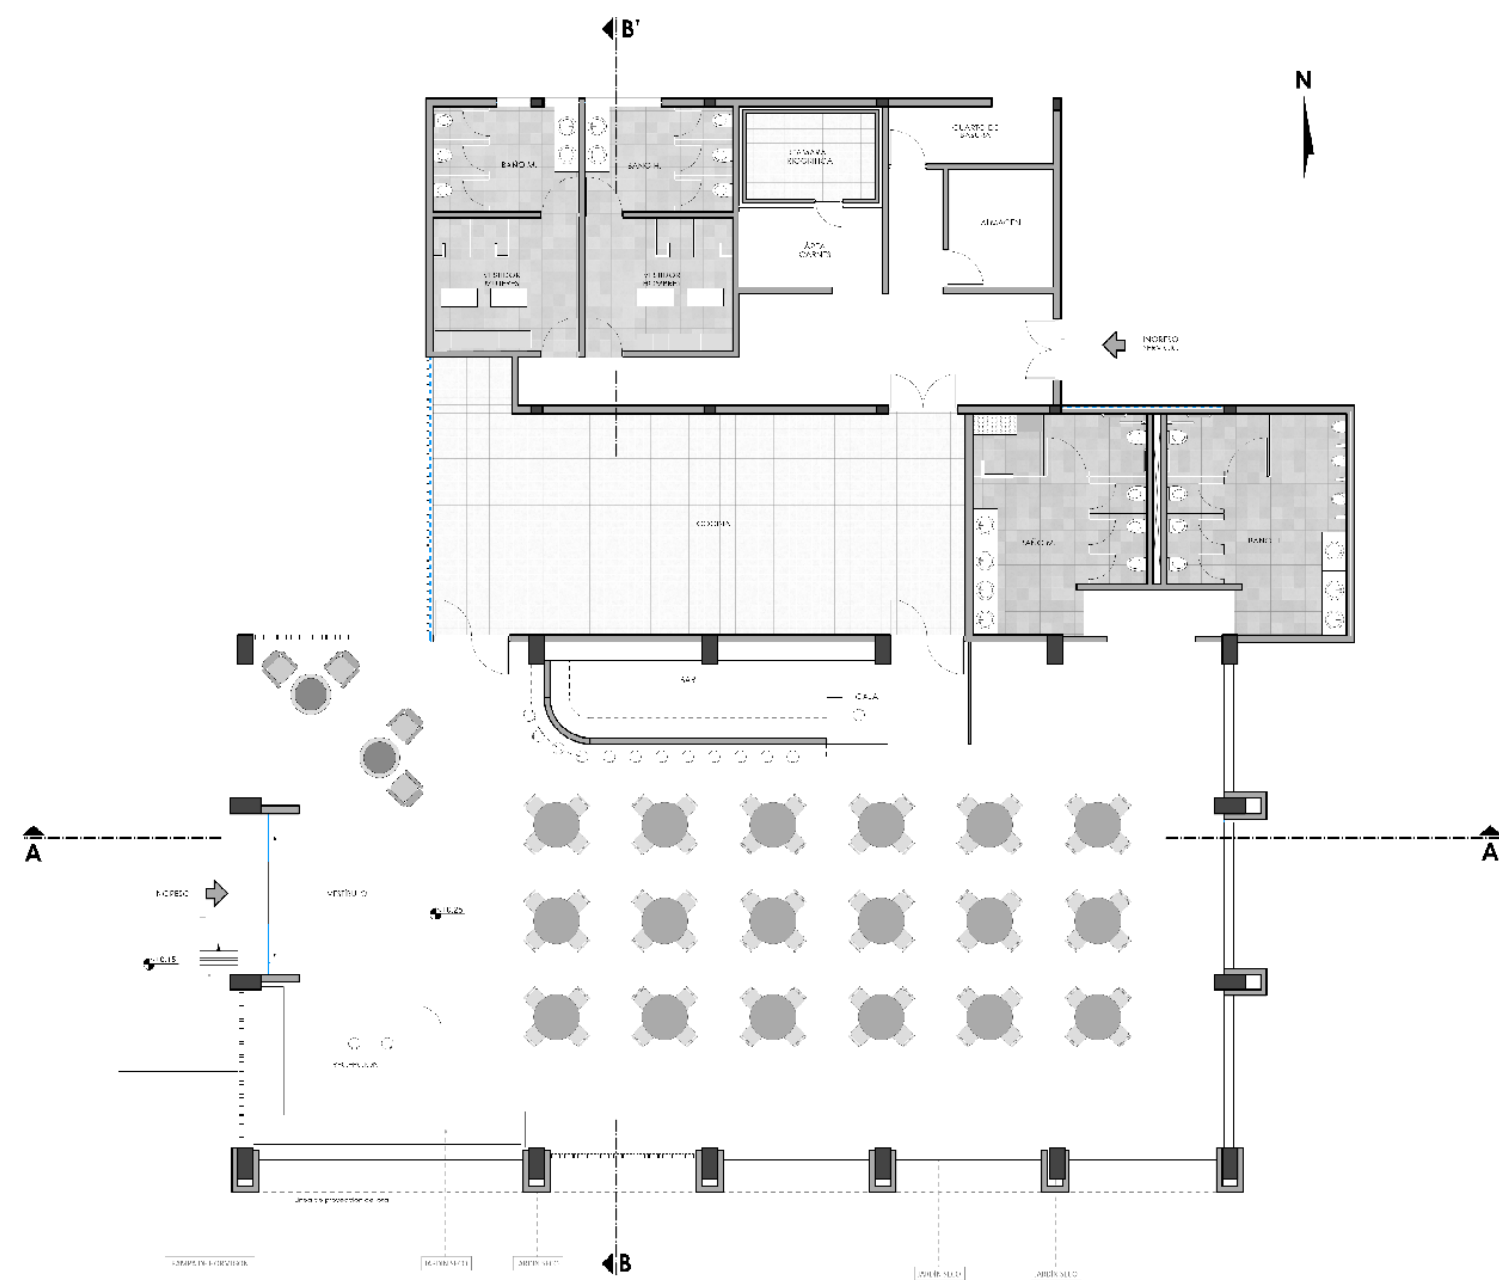



PLANTA AMOBLADA
ESC. 1:100

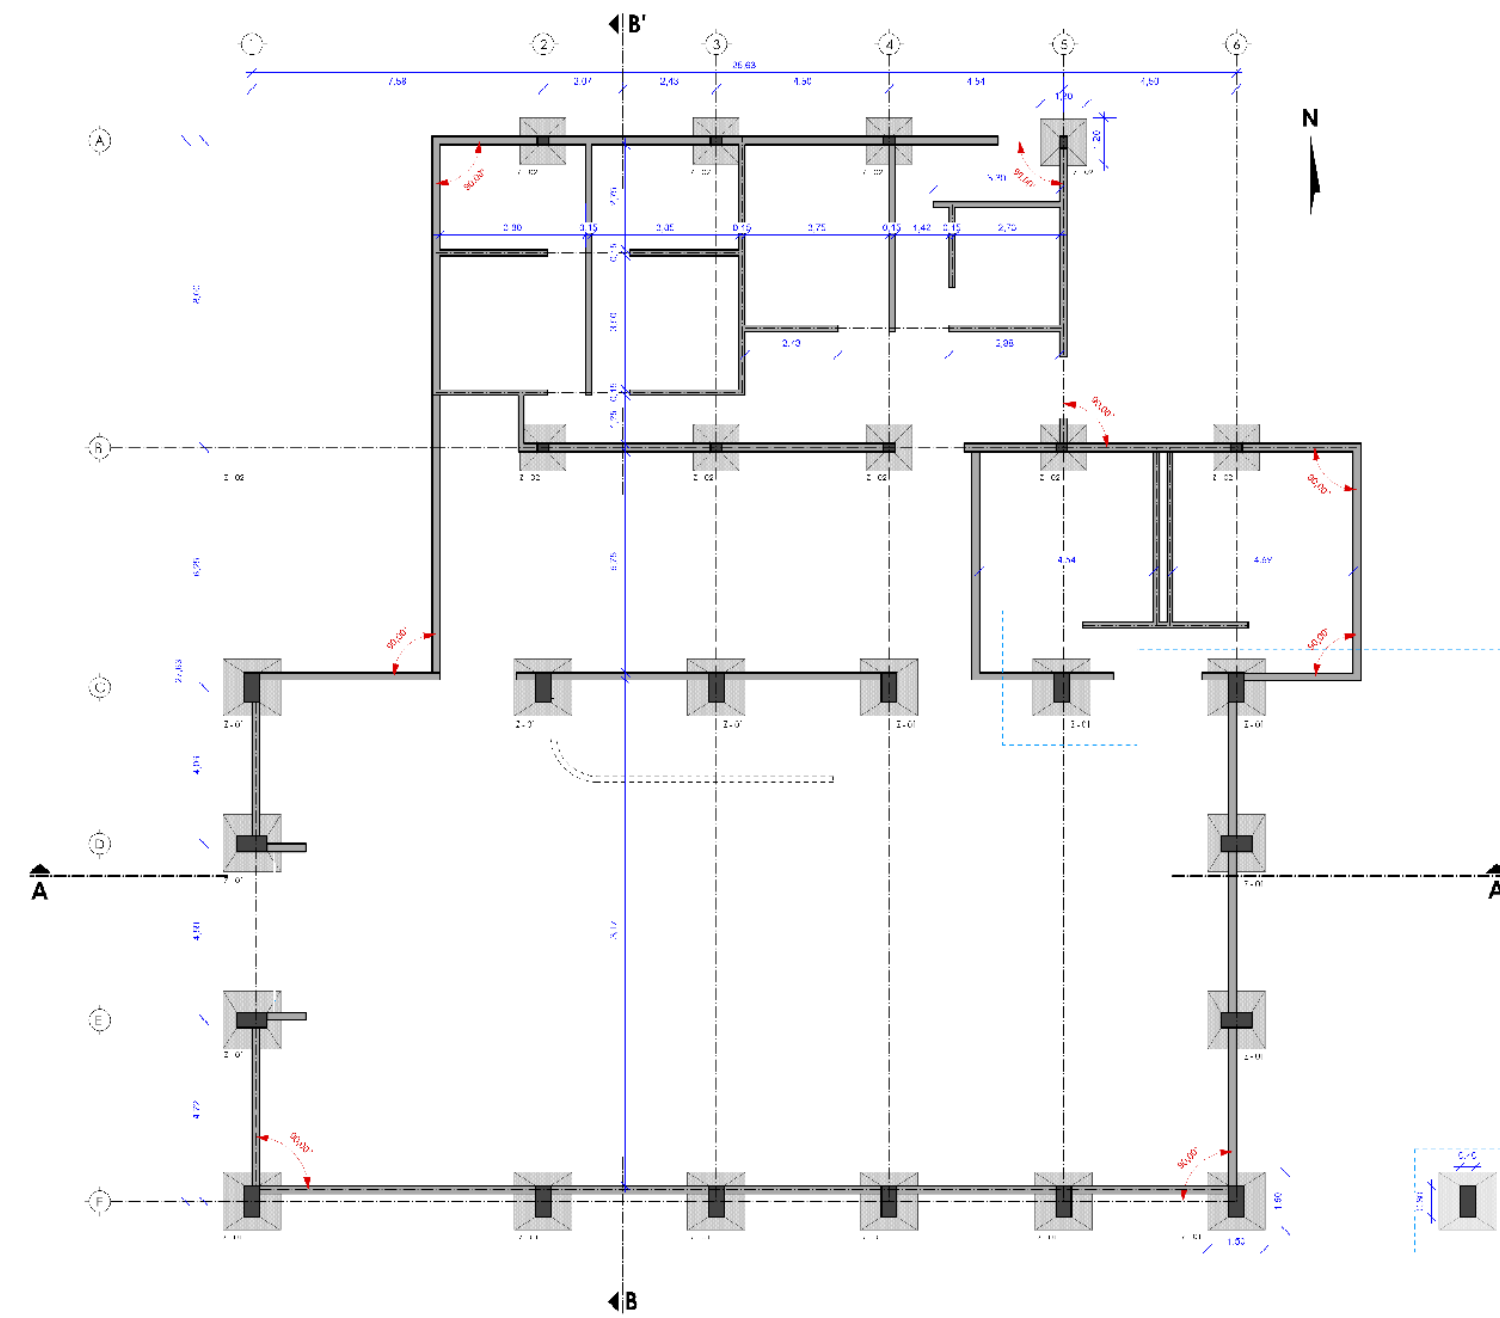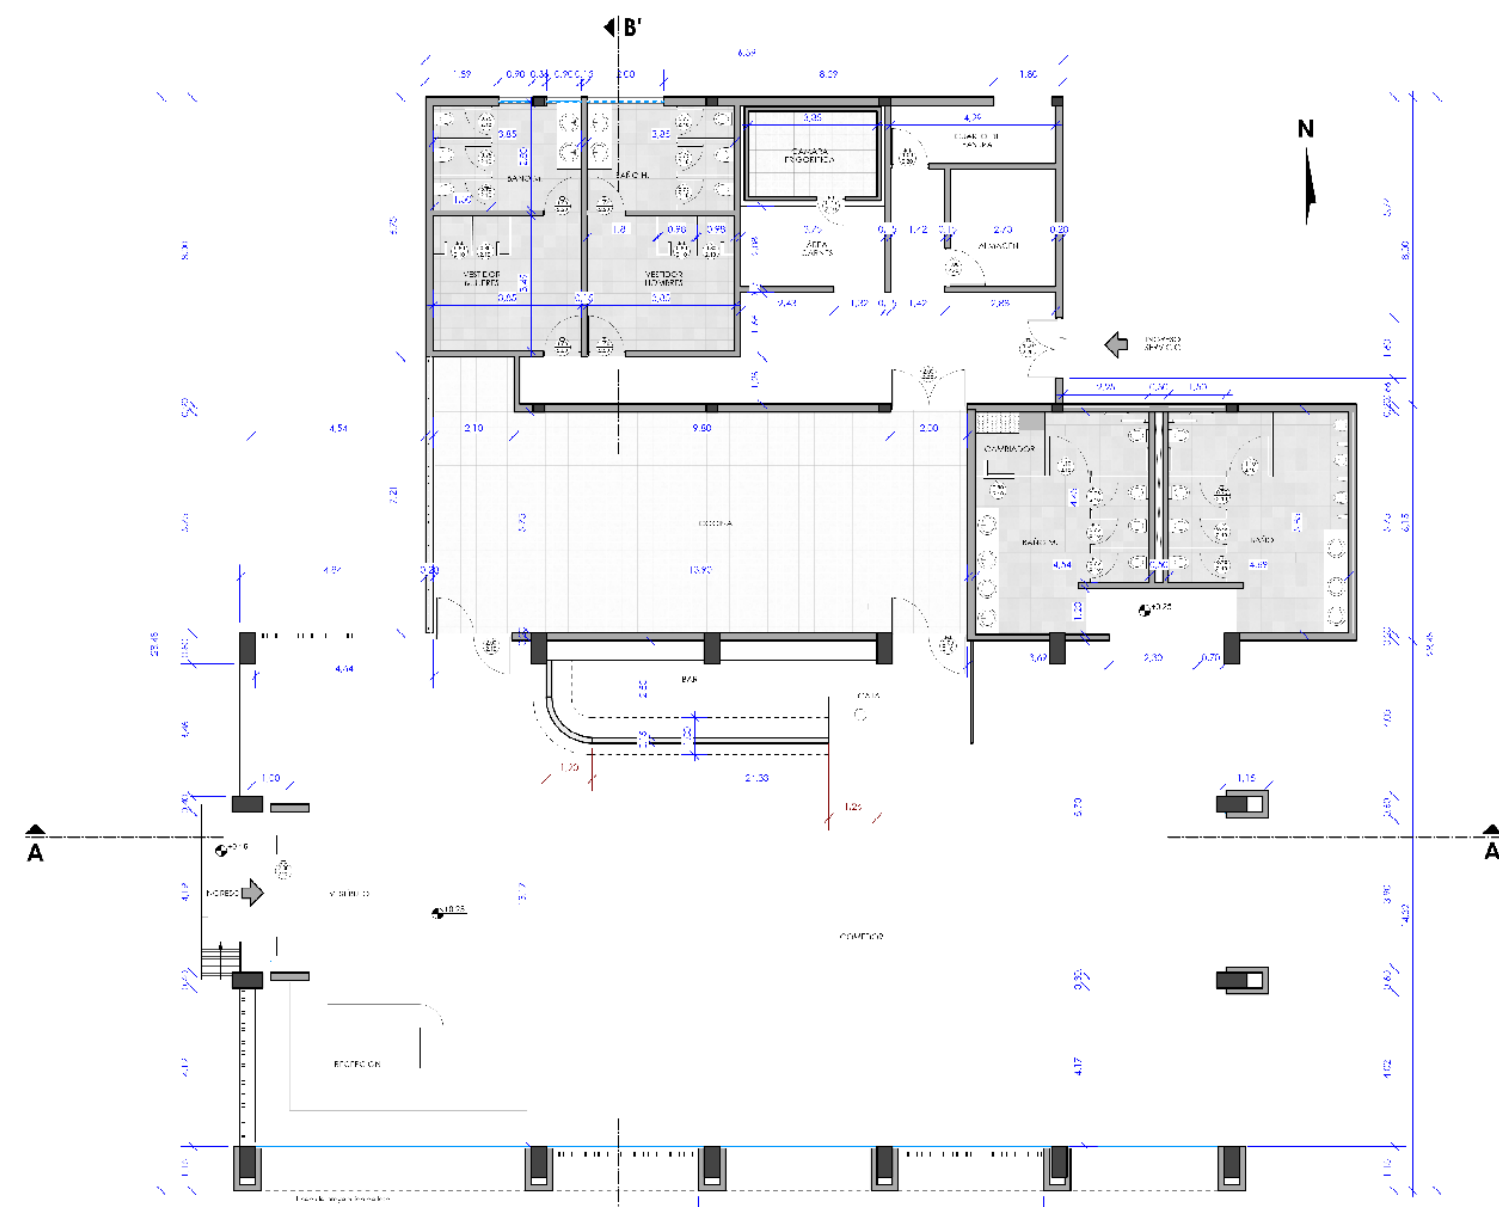


FUNDACIONES Y CIMIENTOS
ESC. 1:100

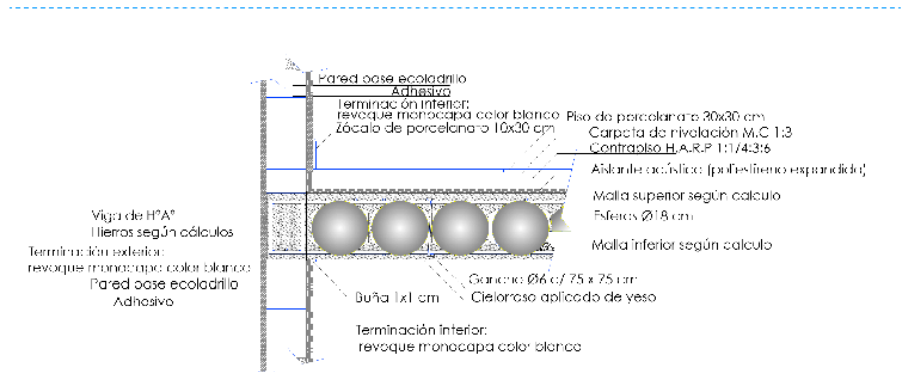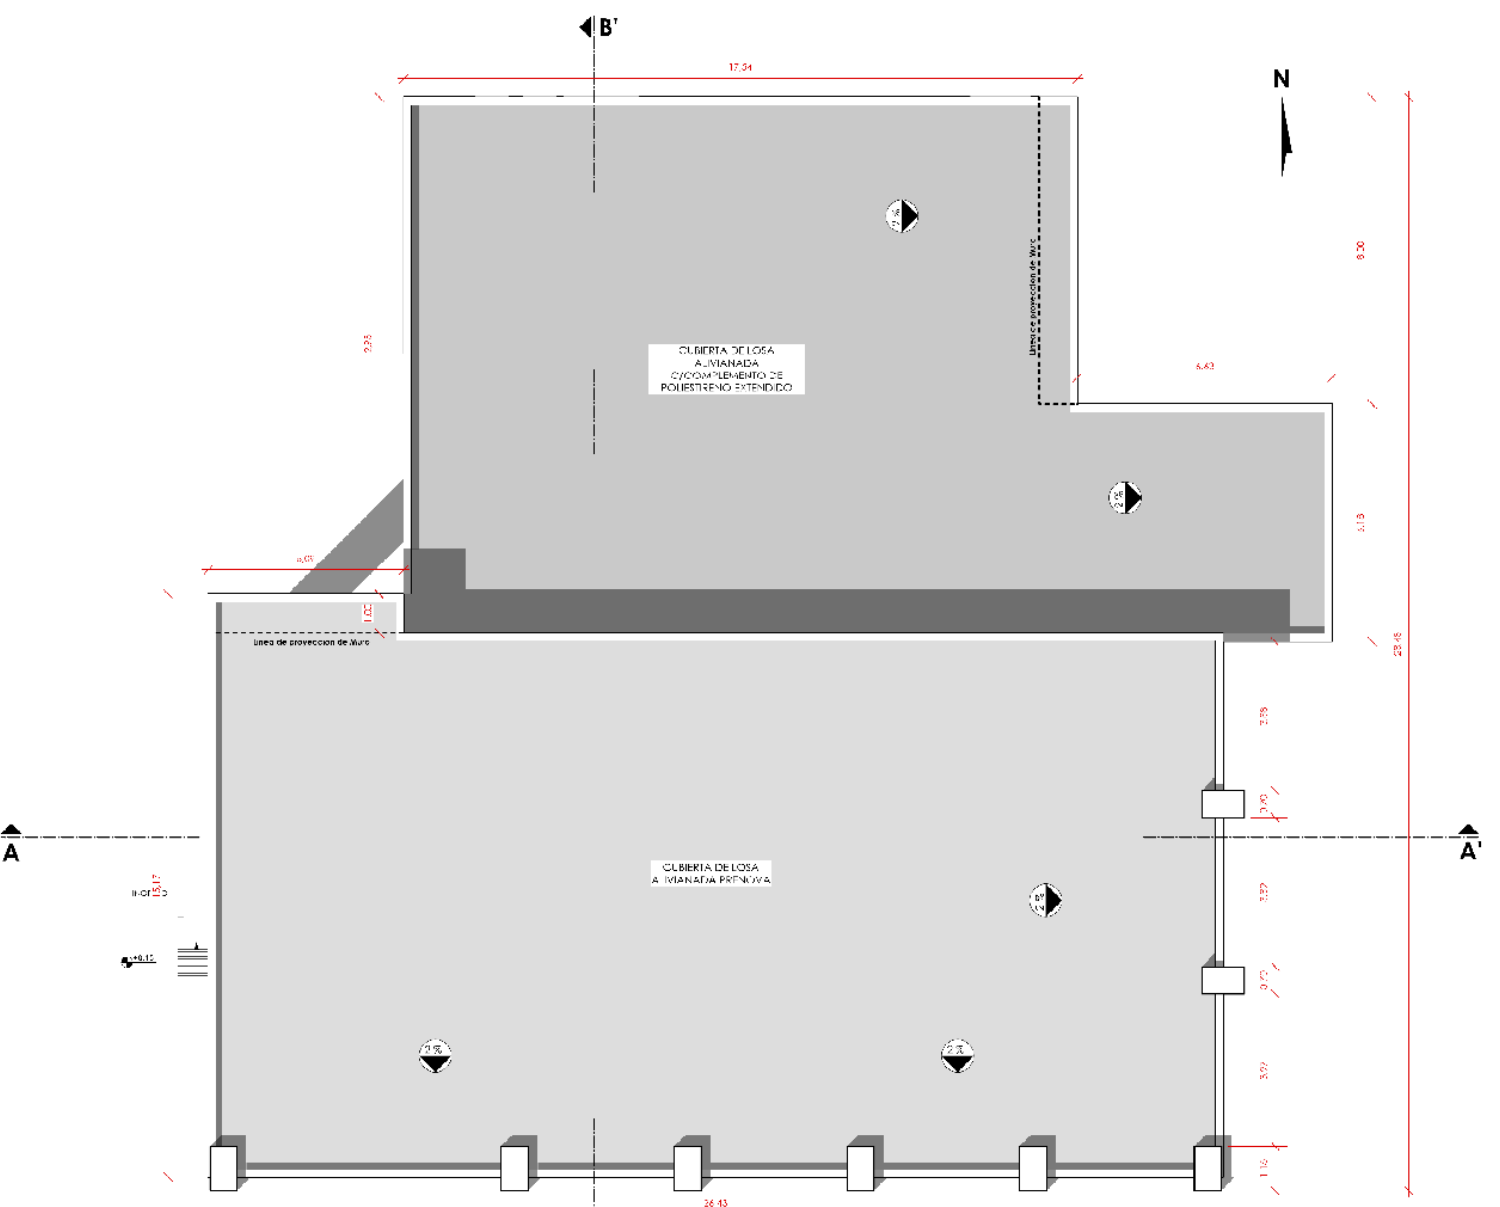


DETALLE CONSTRUCTIVO LOSA PRELOVA
ESC. 1:25

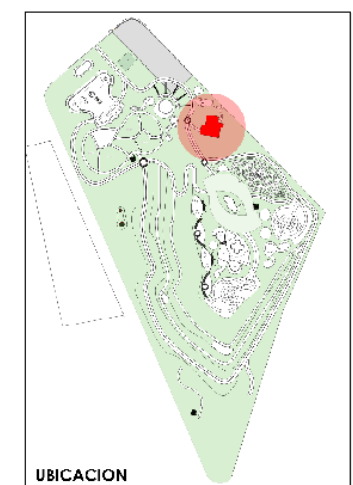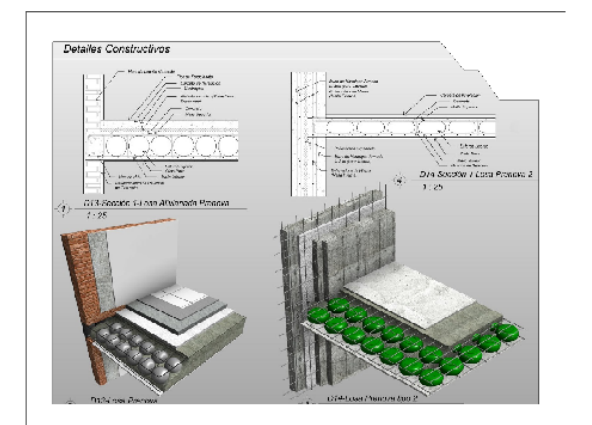


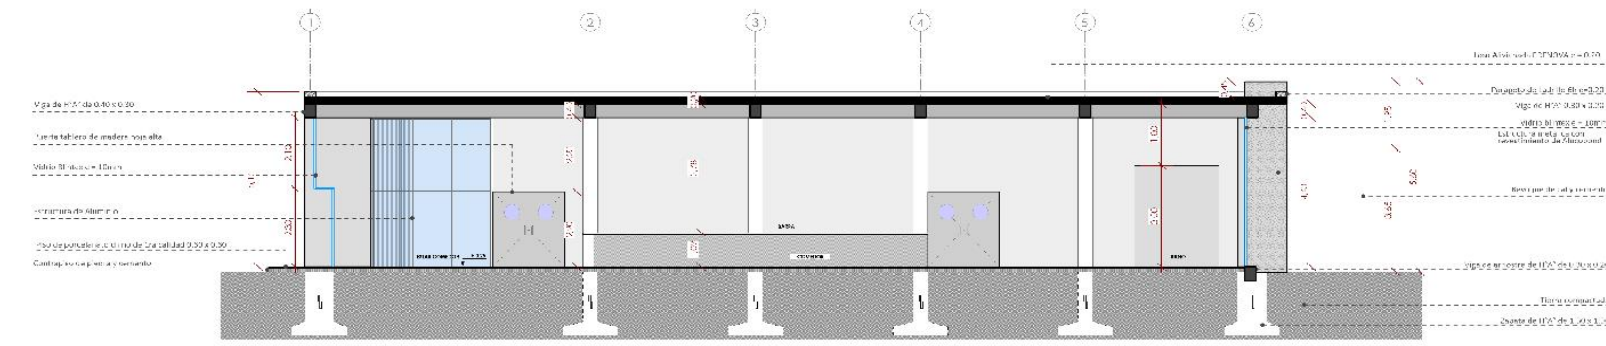


SECCION A - A'
ESC. 1:100

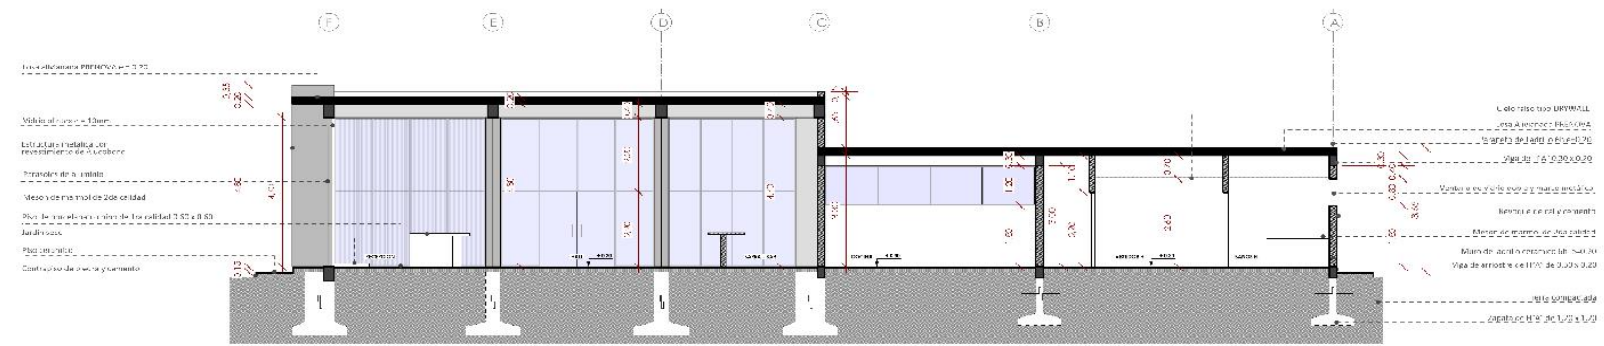


SECCION B - B'
ESC. 1:100

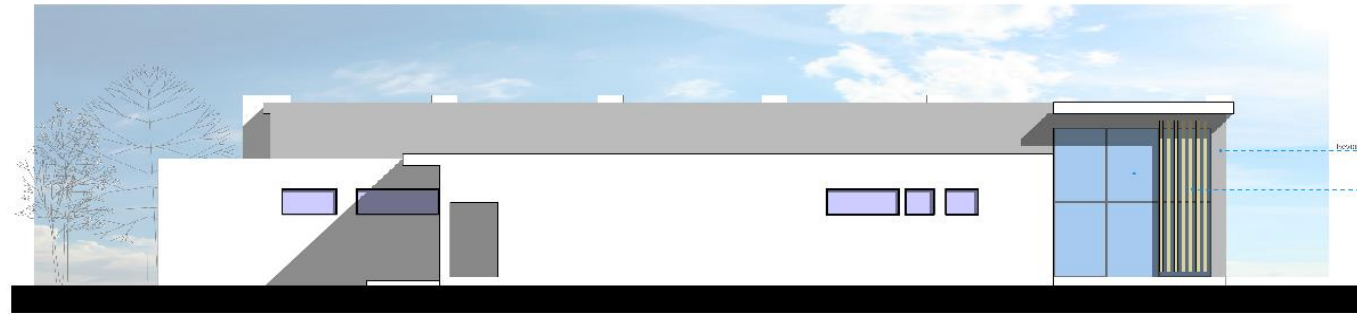

FACHADA LATERAL DERECHA
ESC. 1:100

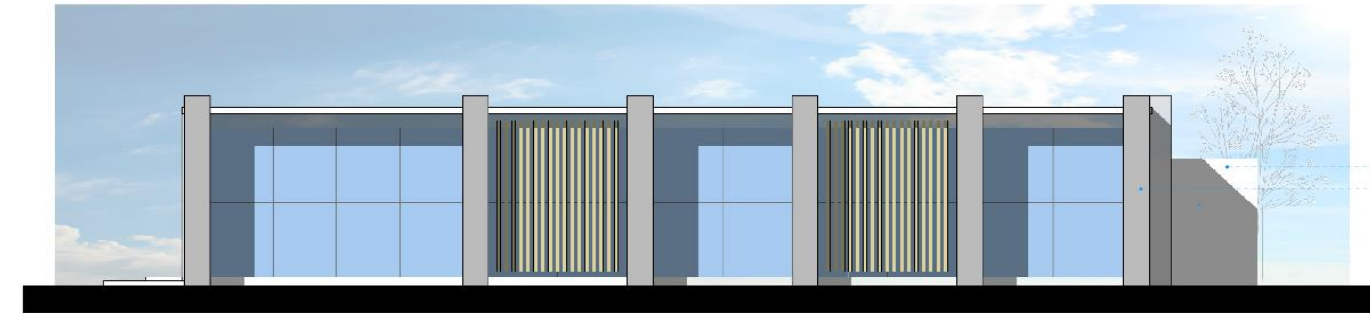


FACHADA LATERAL IZQUIERDA
ESC. 1:100

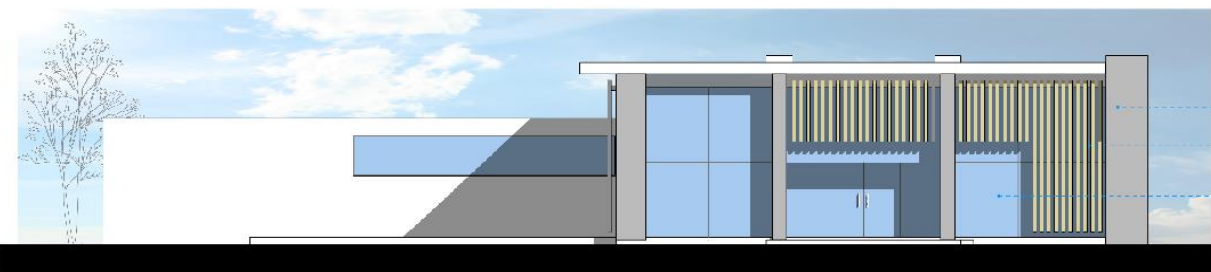


FACHADA FRONTAL
ESC. 1:100




FACHADA POSTERIOR
ESC. 1:100

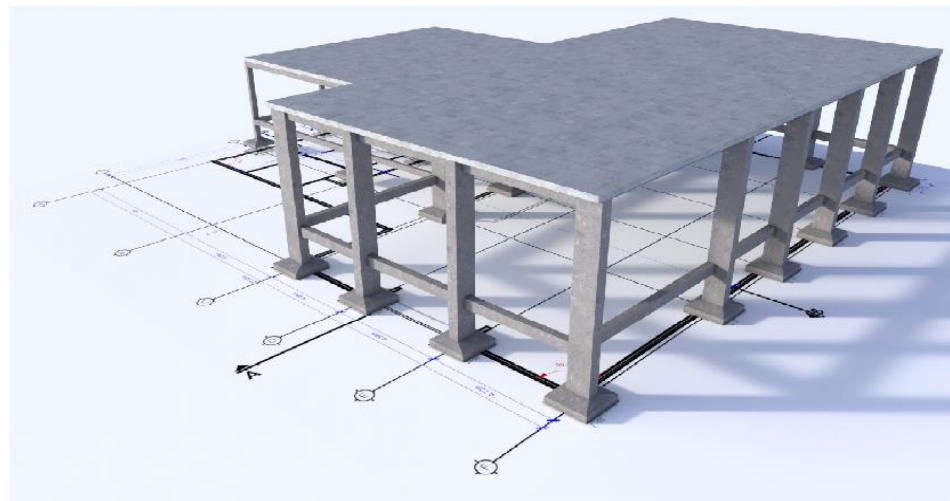


ESTRUCTURA 3D

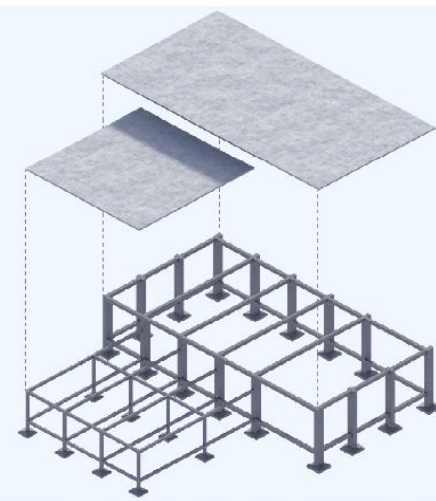


ISOMETRICO - SE

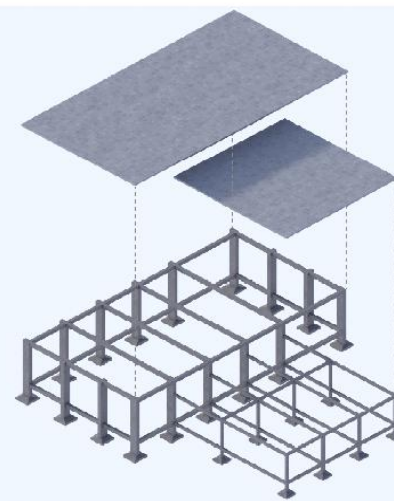


ISOMETRICO - SO

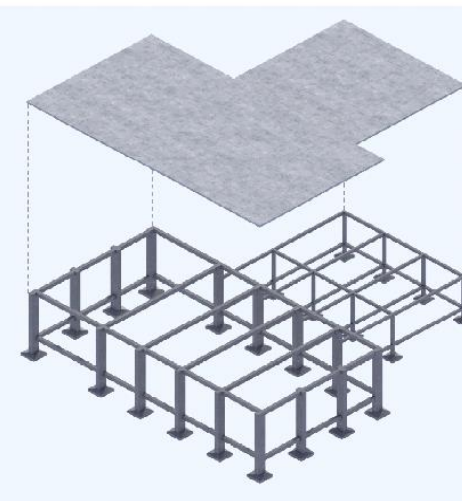


ISOMETRICO - NO







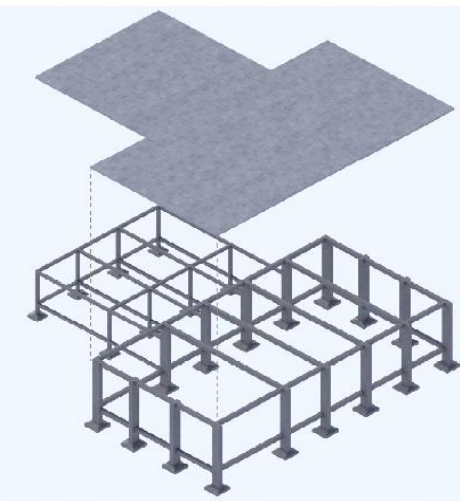


ISOMETRICO - NE

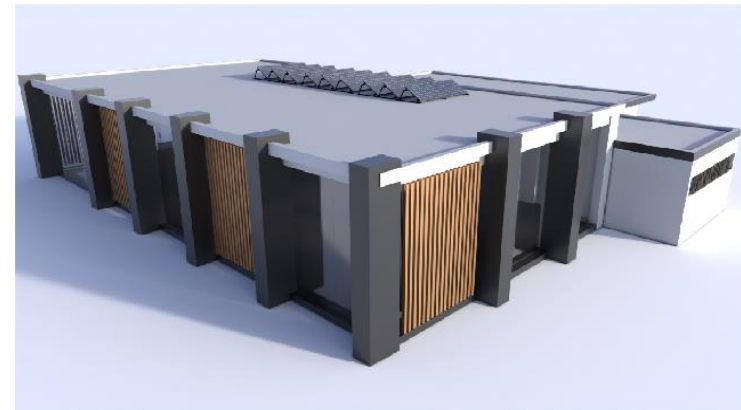


PERSPECTIVAS

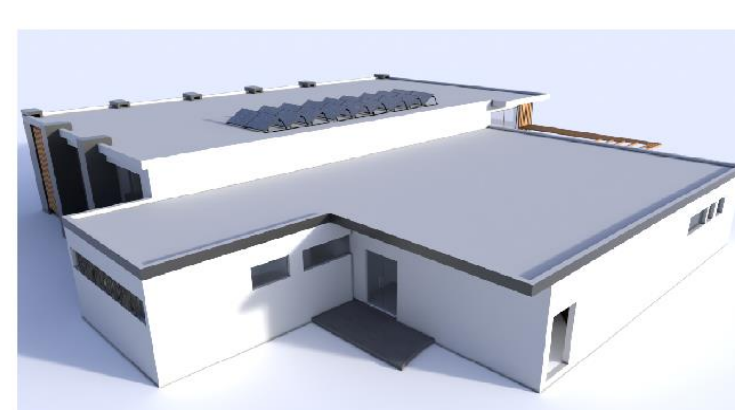


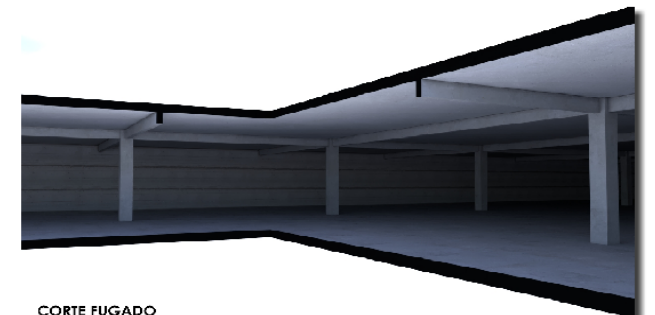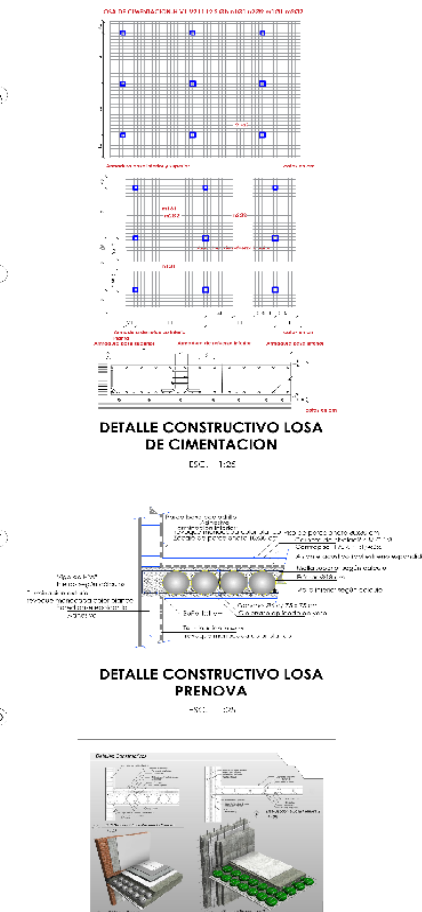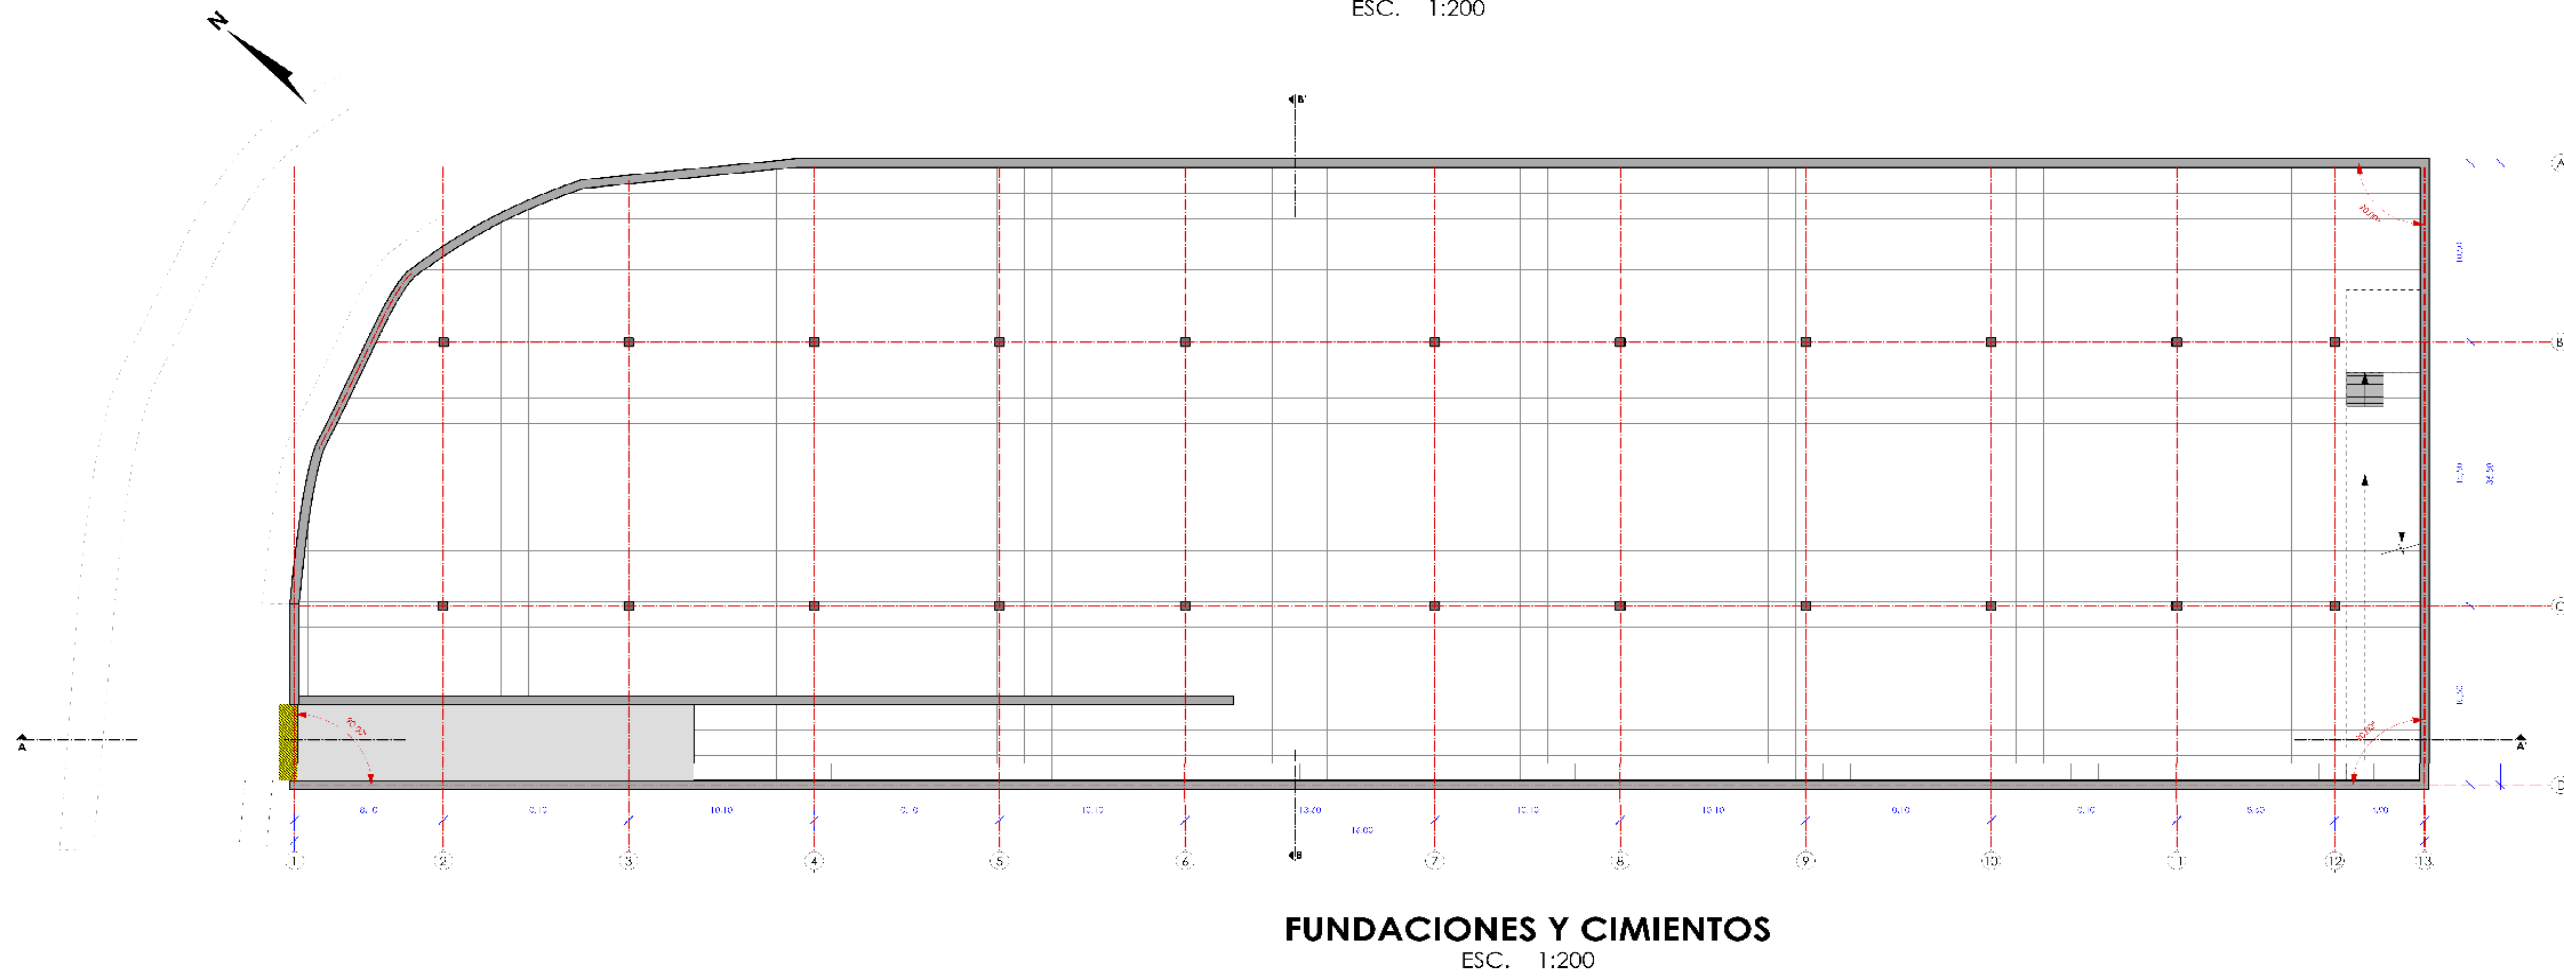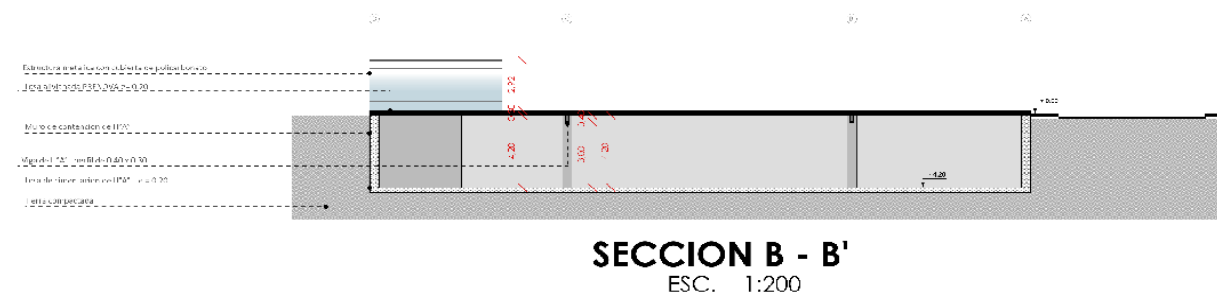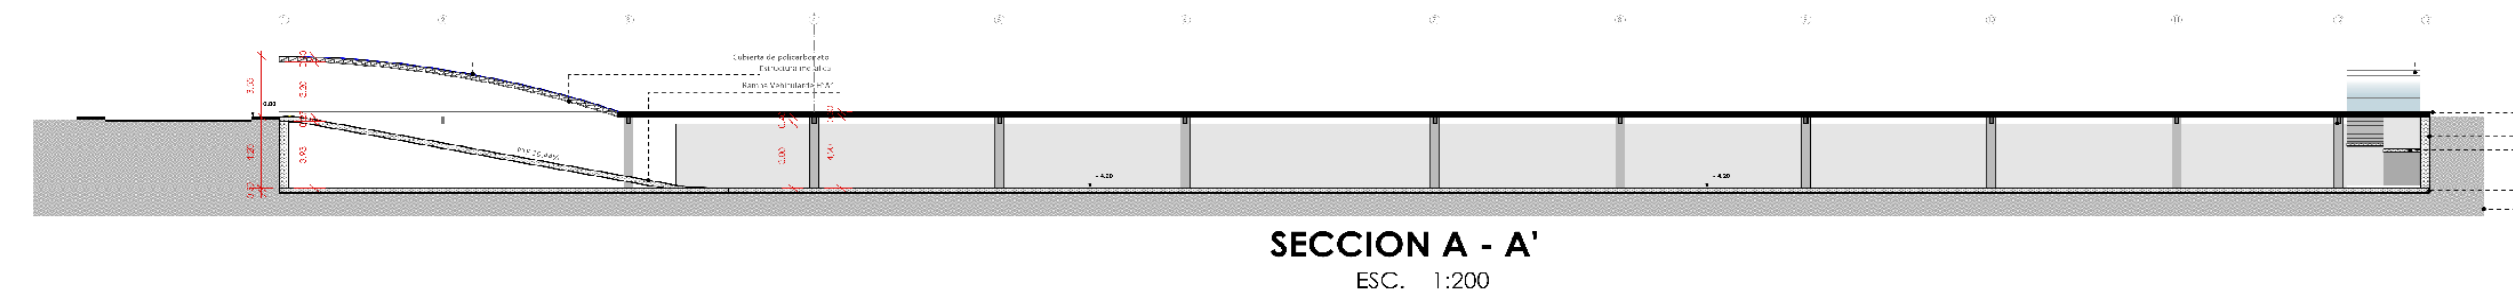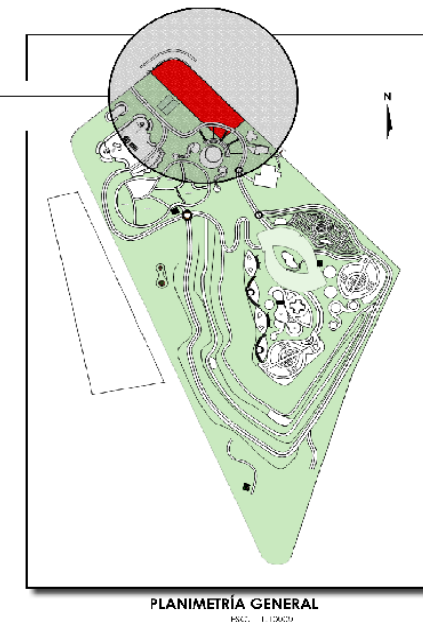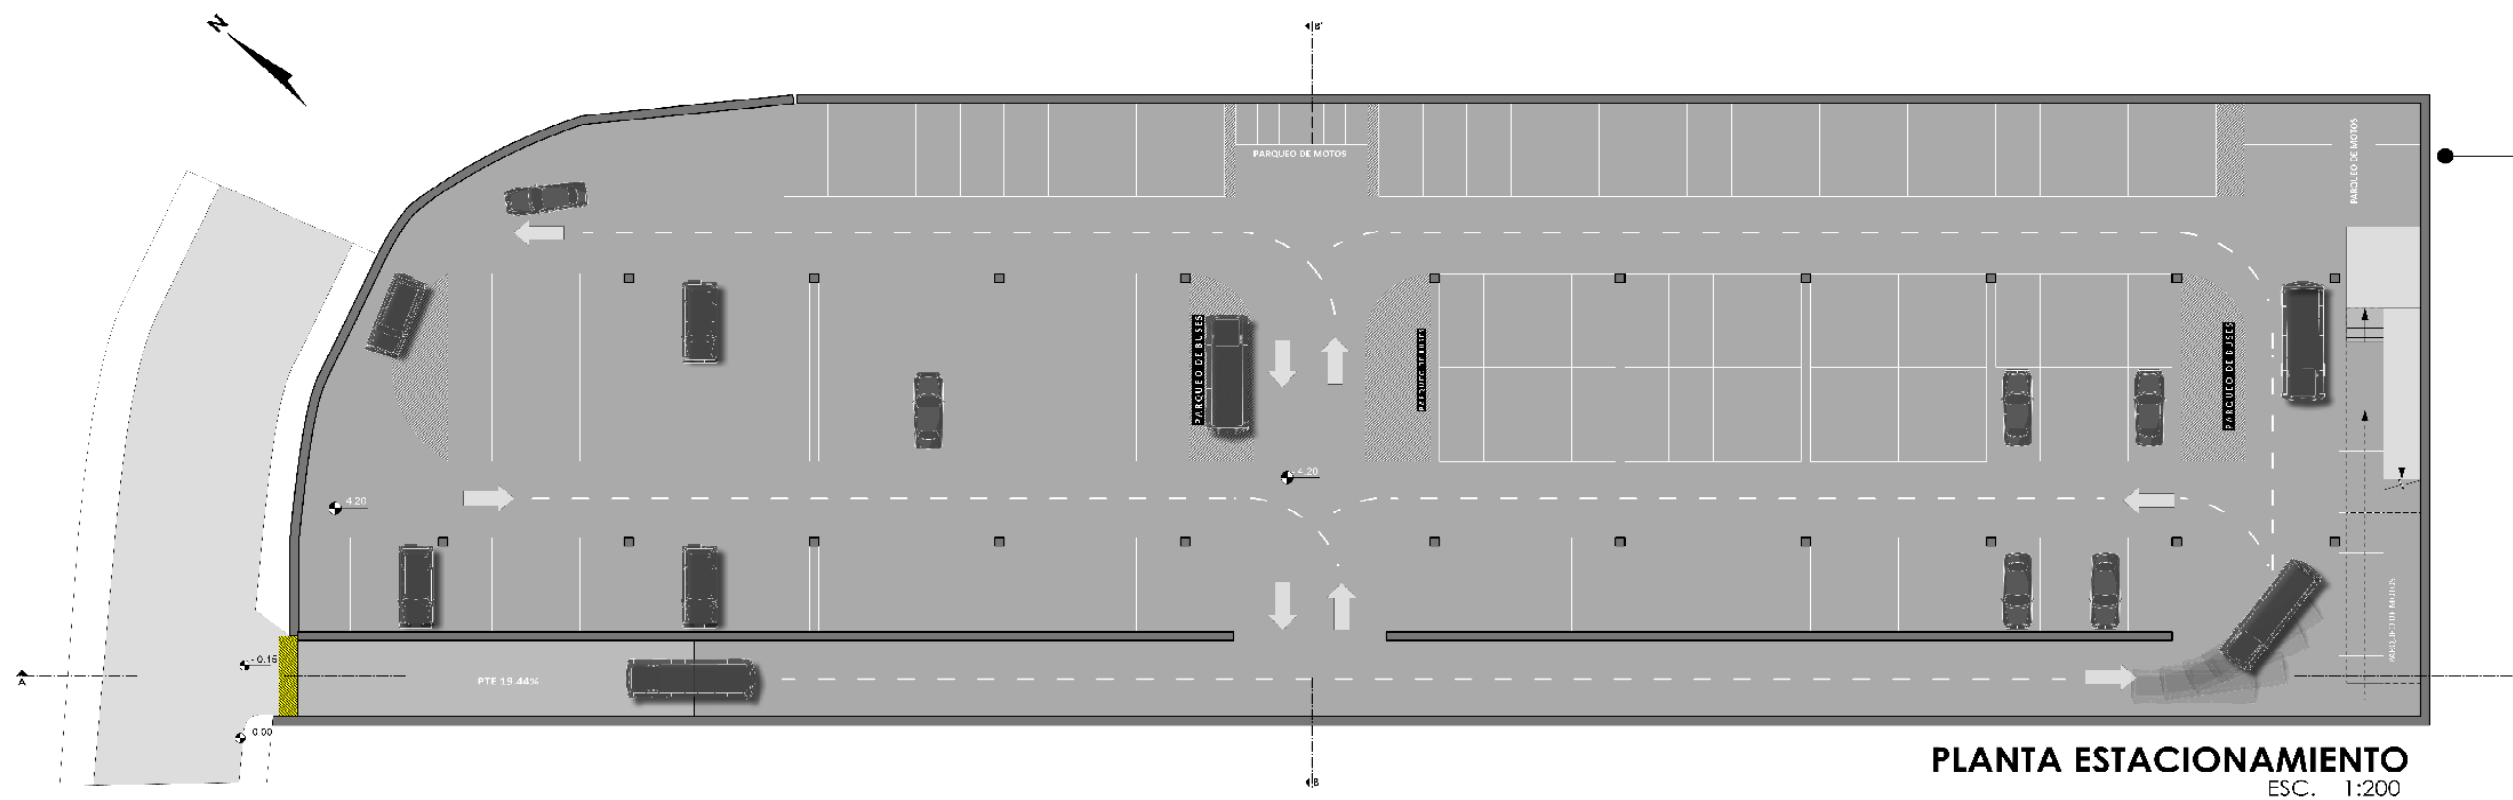

CORTE FUGADO

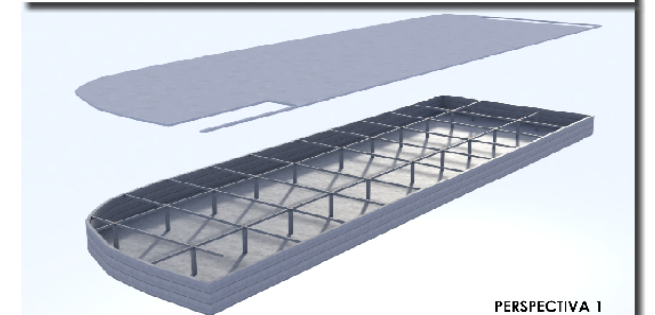




PERSPECTIVA 1

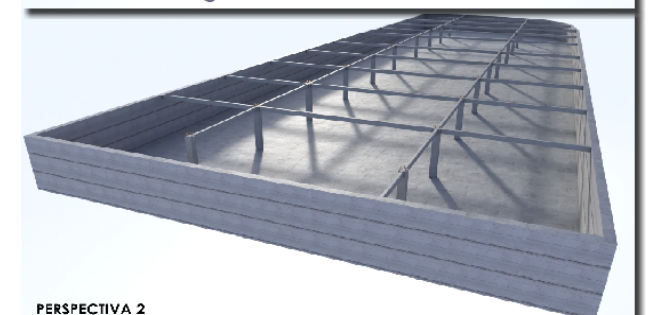

PERSPECTIVA 2




CORTE FUGADO

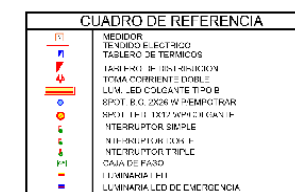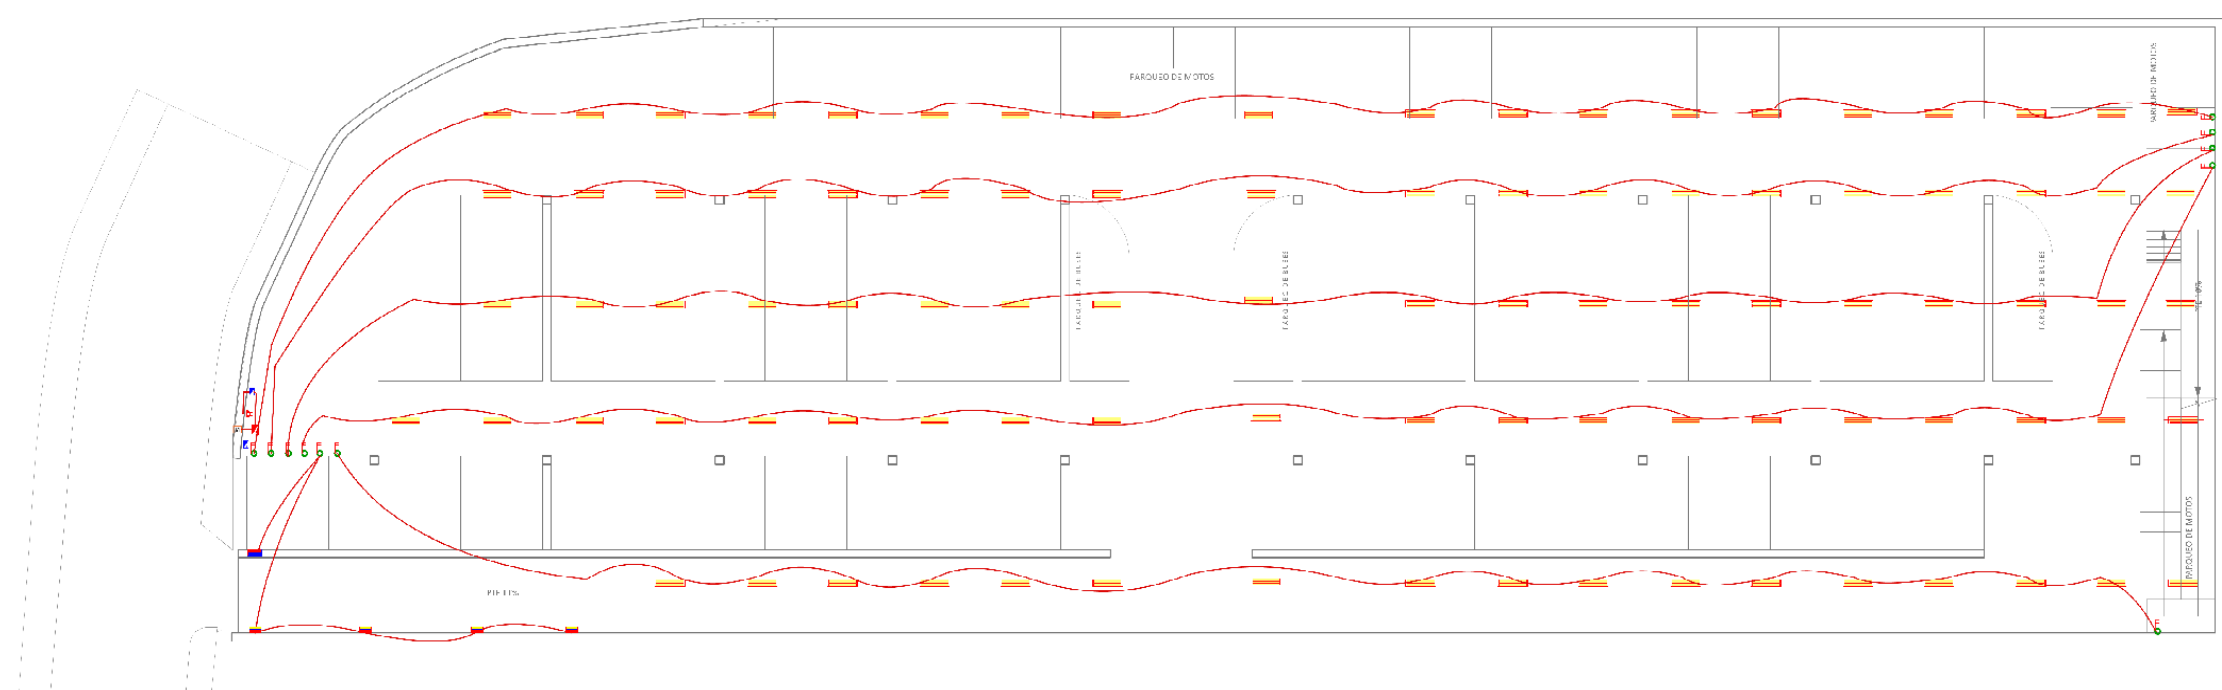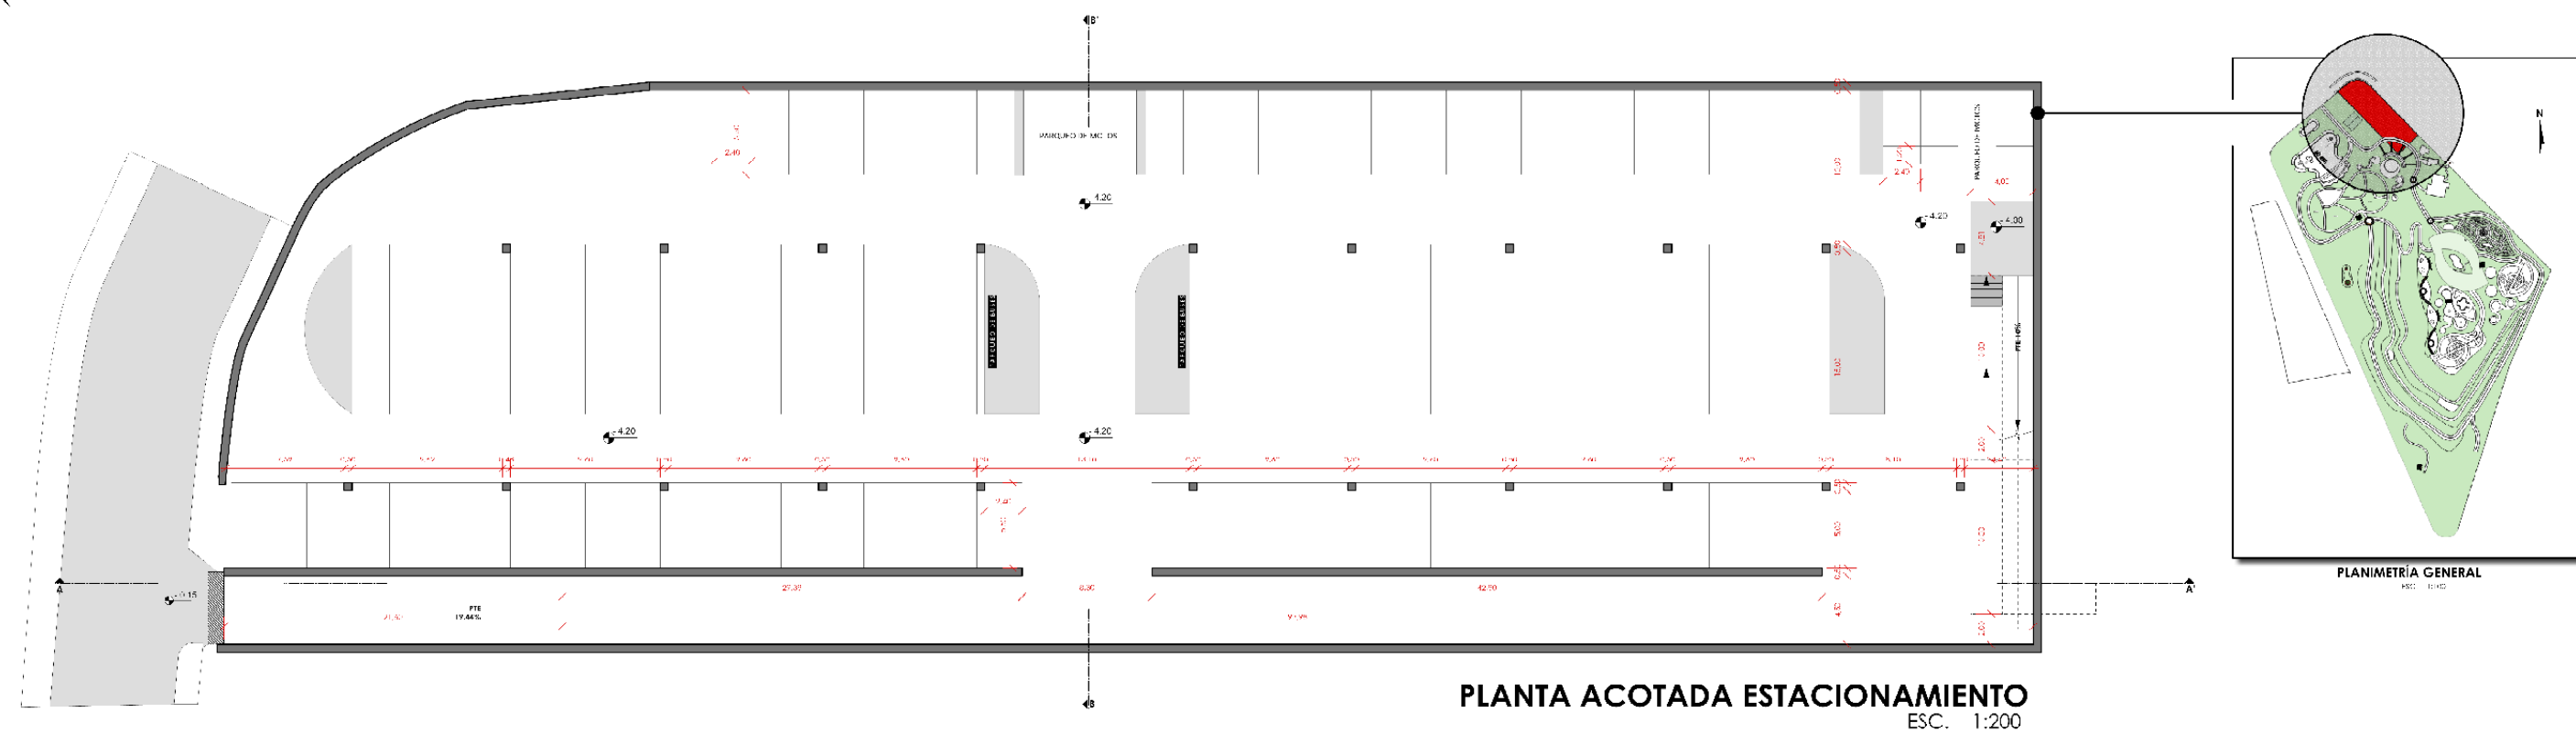


PERSPECTIVAS



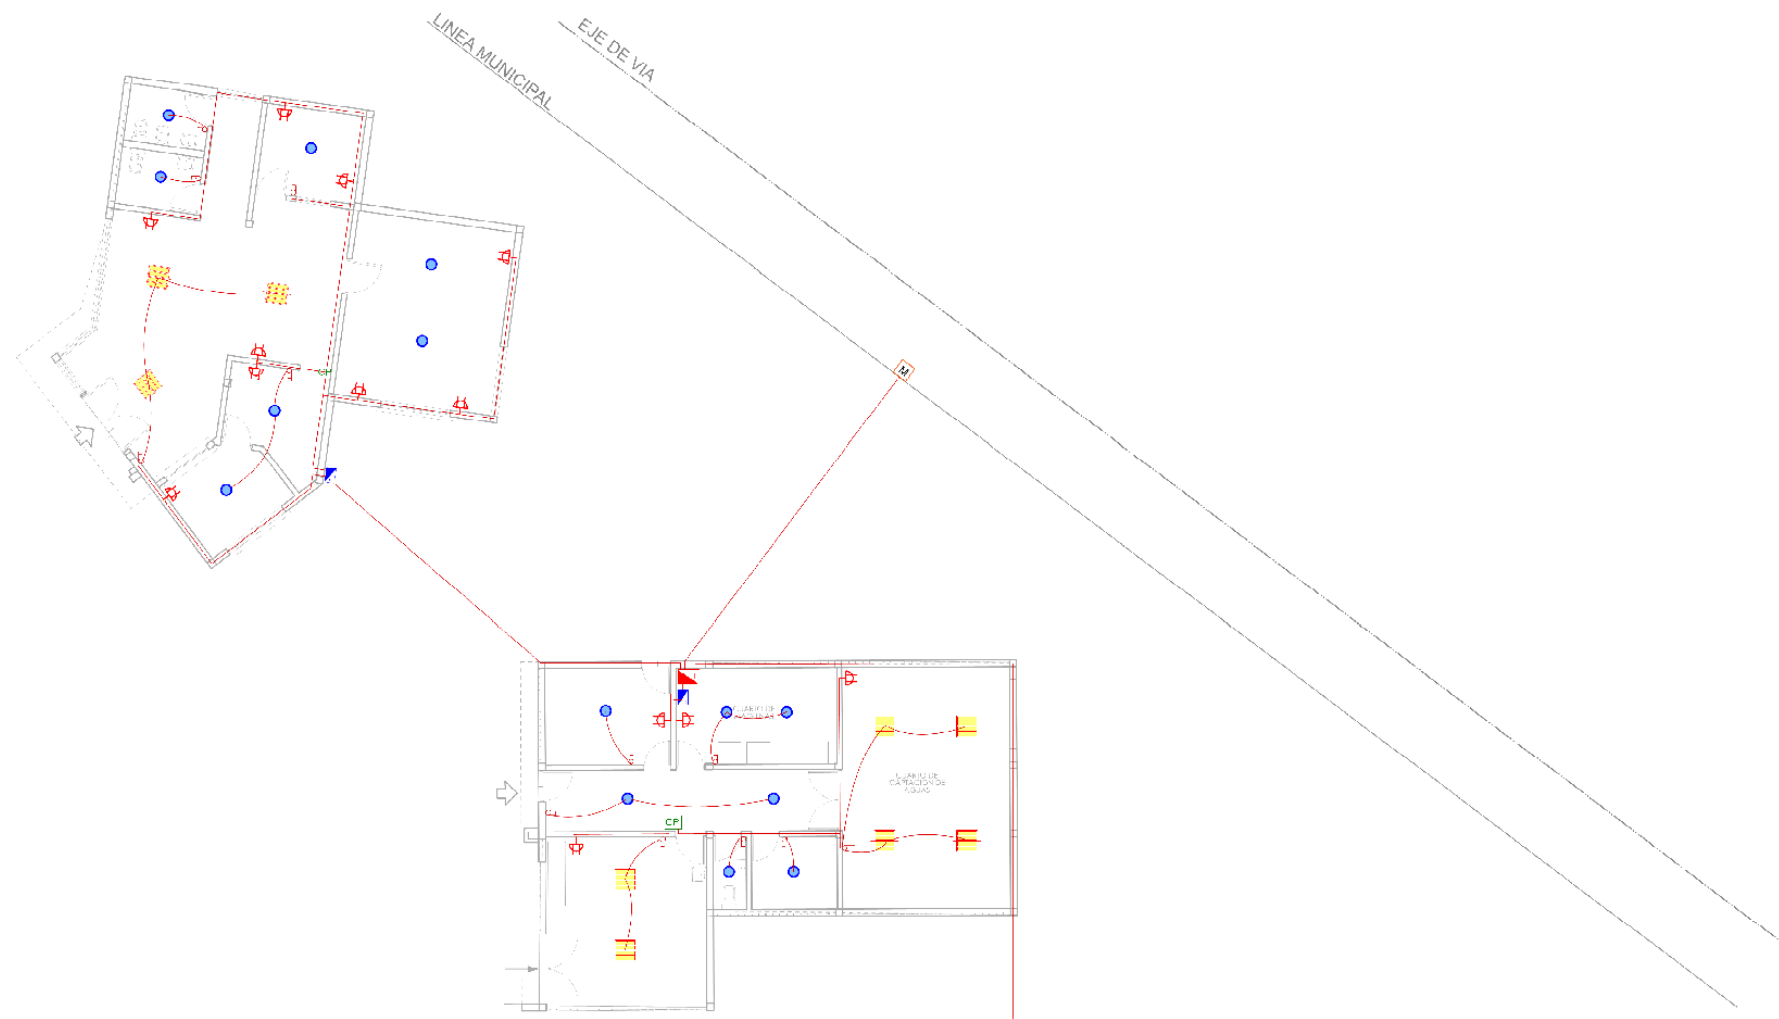


CUADRO DE REFERENCIA	
	MEDIDOR
	TENDIDO ELECTRICO
	TABLERO DE TERMICOS
	TABLERO DE DISTRIBUCION
	TOMA CORRIENTE DOBLE
	LUM. LED P/EMPOTRAR TIPO A
	SPOT. B.C. 2X26 W P/EMPOTRAR
	SPOT. LED. 1X12 W P/COLOANTE
	INTERRUPTOR SIMPLE
	INTERRUPTOR DOBLE
	INTERRUPTOR TRIPLE
	CAJA DE PASO
	LUMINARIA LED
	LUMINARIA LED DE PISO

INSTALACION ELECTRICA
ESC. 1:100

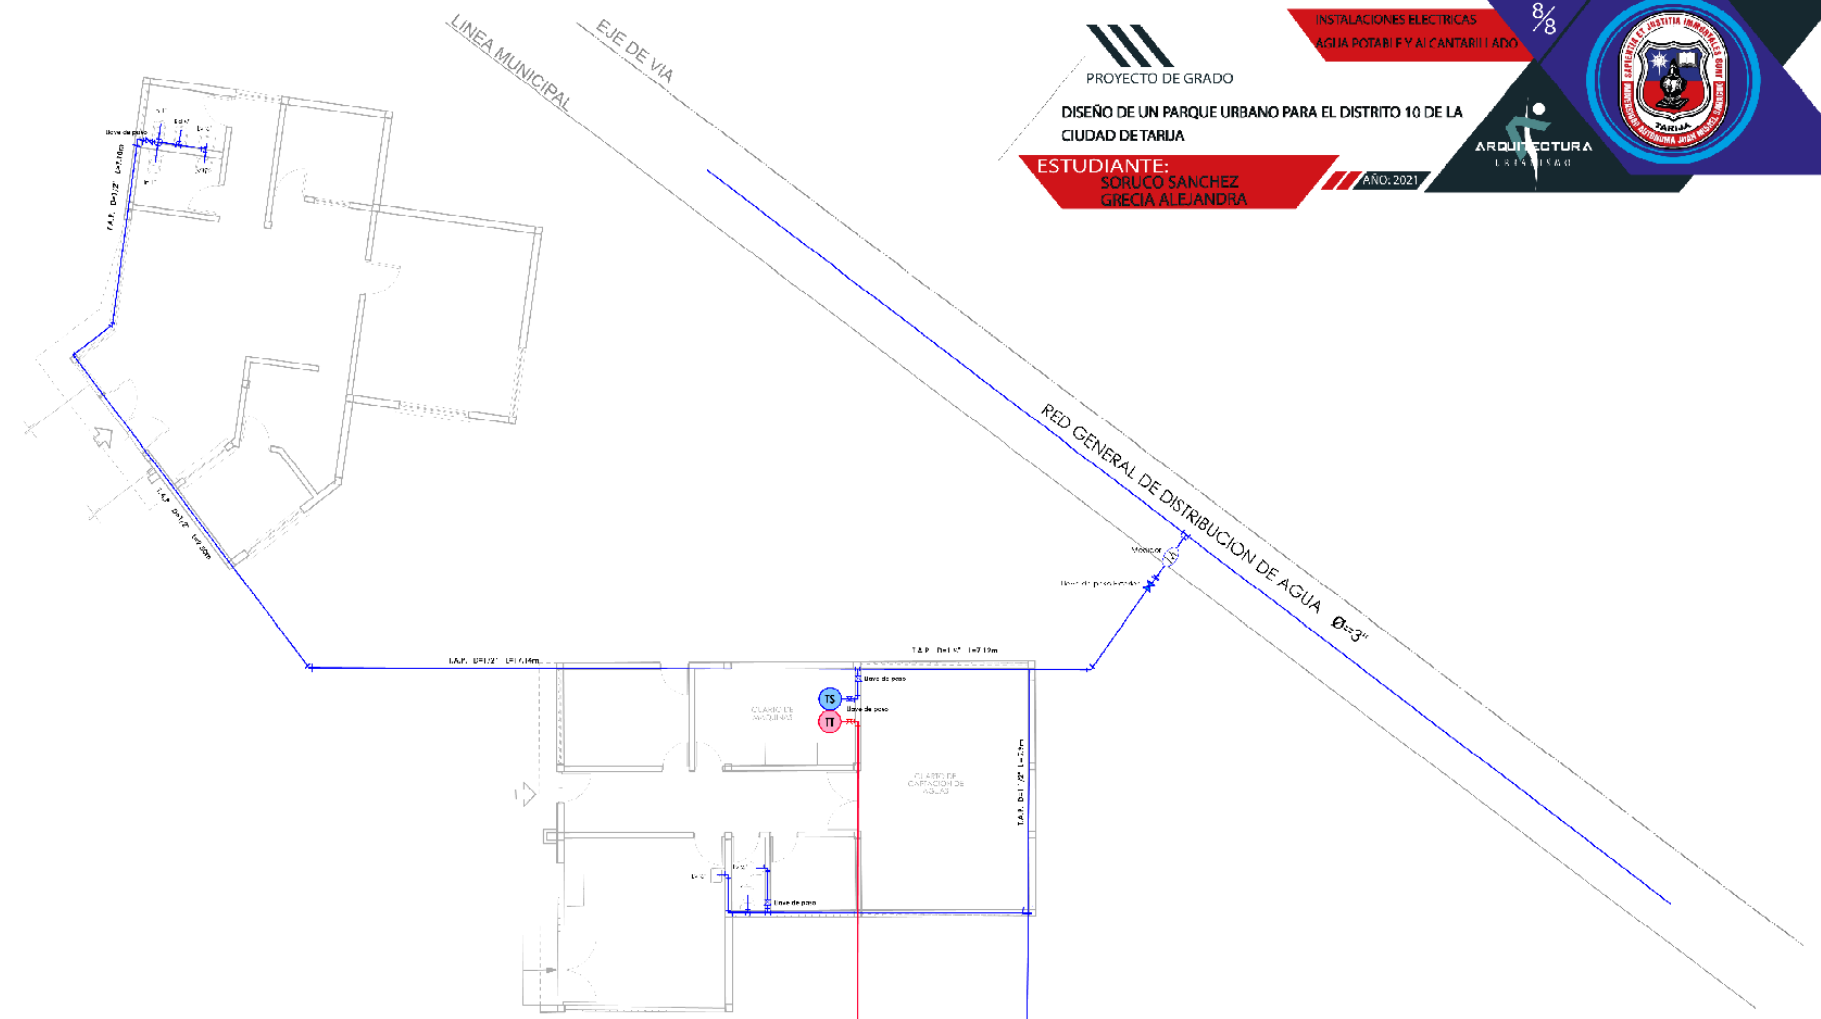


CUADRO DE REFERENCIA	
	MEDIDOR
	CODO DE 90
	LLAVE DE PASO
	TEE
	YE
	T.A.P. D= 1/2"
	T.A.P. D=1 1/2"
	T.A.P. (AGUA CALIENTE)D=1 1/2"
	T.A.P. (AGUA CALIENTE)D=1/2"

INSTALACION AGUA POTABLE
ESC. 1:100

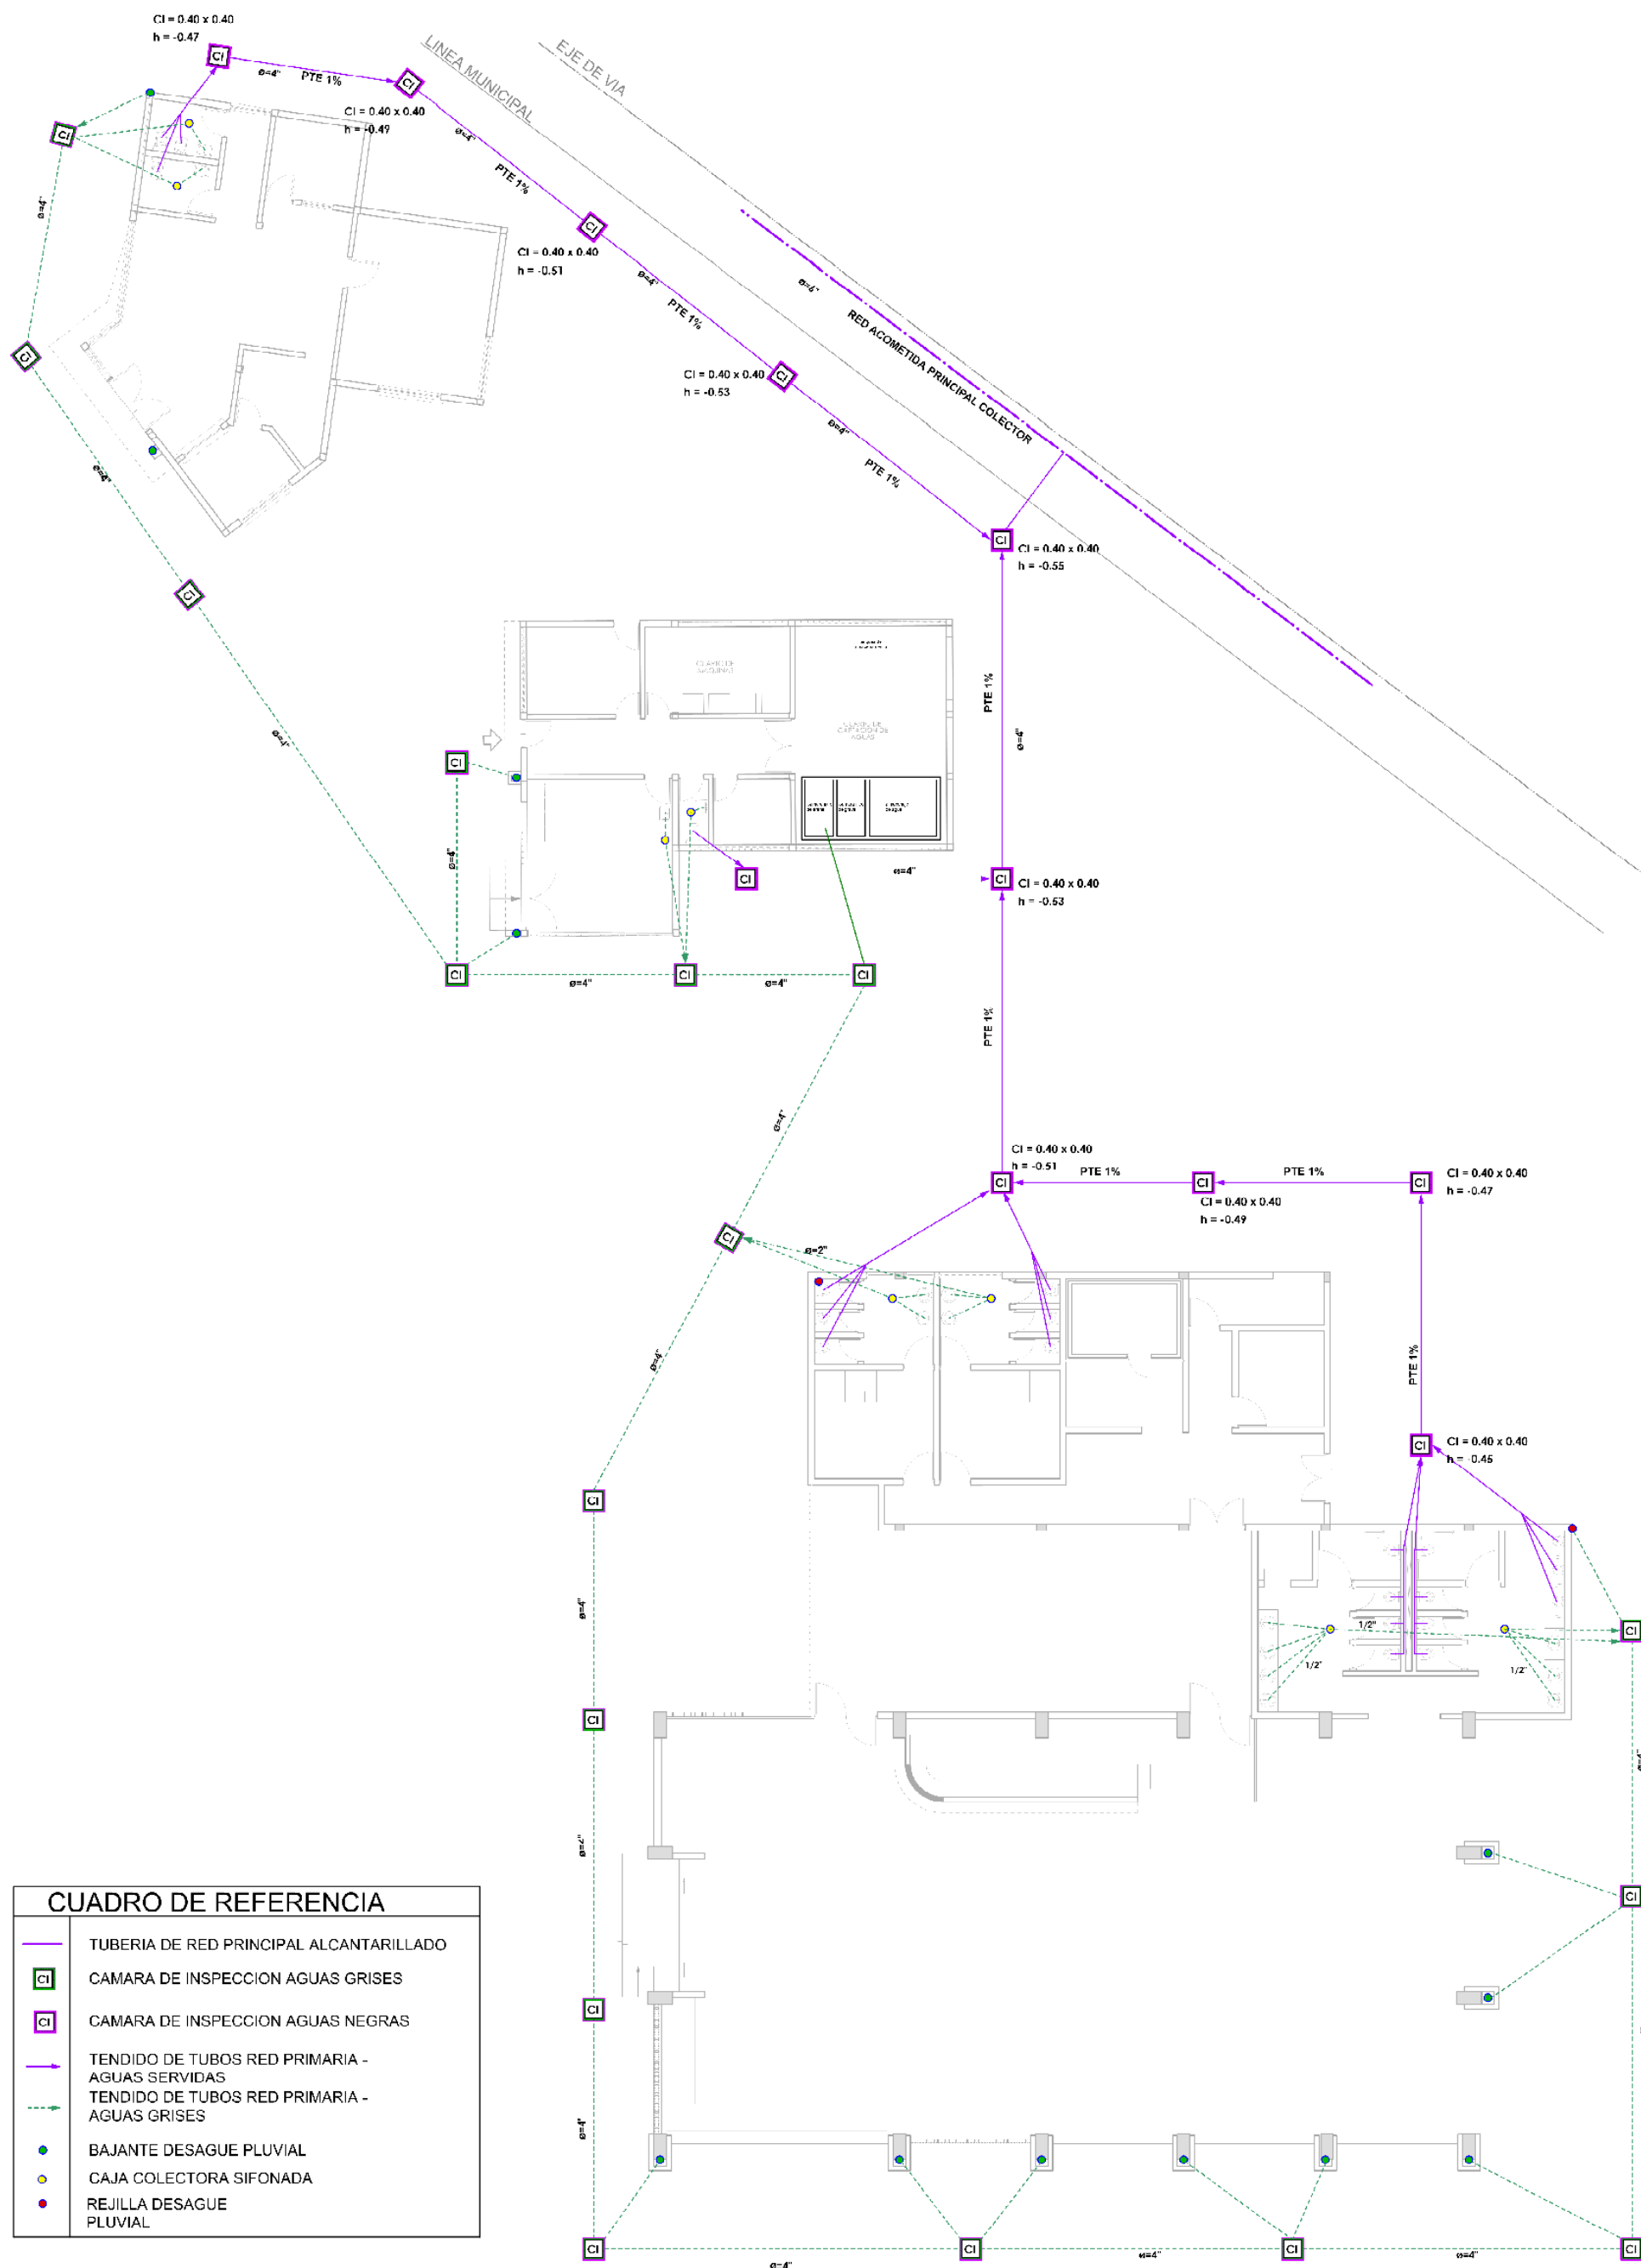

CUADRO DE REFERENCIA	
	TUBERIA DE RED PRINCIPAL ALCANTARILLADO
	CAMARA DE INSPECCION AGUAS GRISES
	CAMARA DE INSPECCION AGUAS NEGRAS
	TENDIDO DE TUBOS RED PRIMARIA - AGUAS SERVIDAS
	TENDIDO DE TUBOS RED PRIMARIA - AGUAS GRISES
	BAJANTE DESAGUE PLUVIAL
	CAJA COLECTORA SIFONADA
	REJILLA DESAGUE PLUVIAL

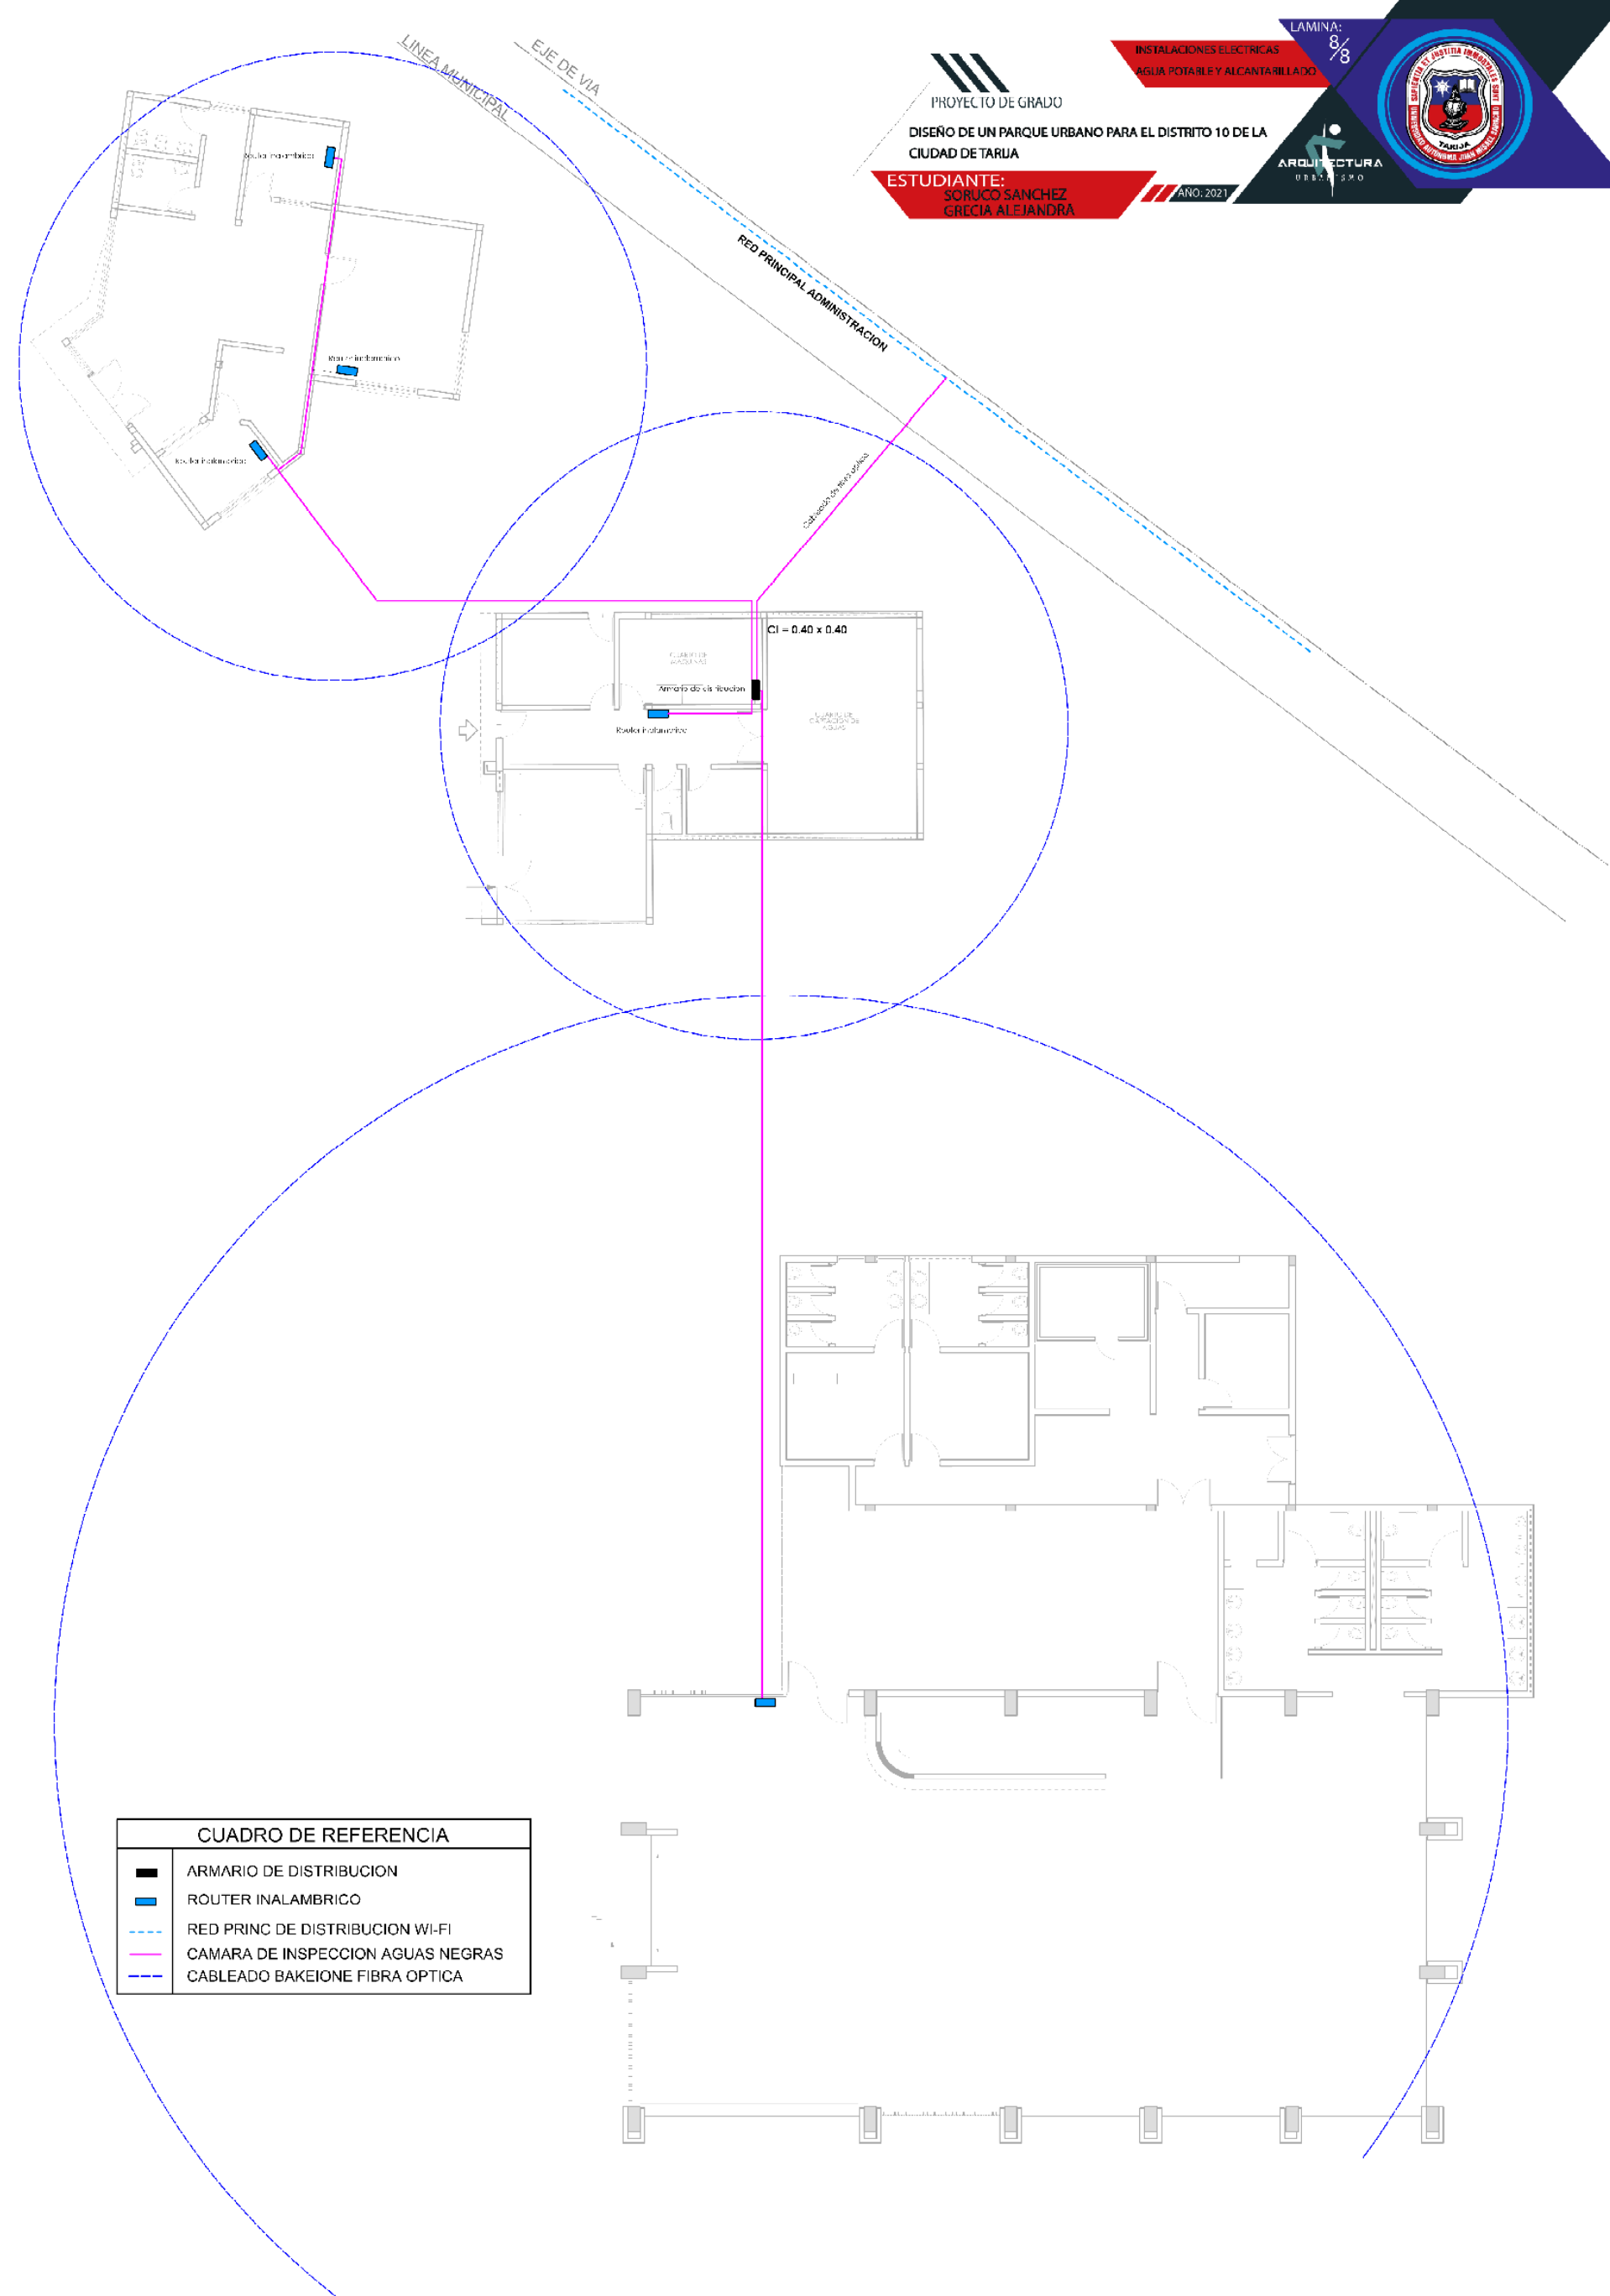

CUADRO DE REFERENCIA	
	ARMARIO DE DISTRIBUCION
	ROUTER INALAMBRICO
	RED PRINC DE DISTRIBUCION WI-FI
	CAMARA DE INSPECCION AGUAS NEGRAS
	CABLEADO BAKEIONE FIBRA OPTICA


PROYECTO DE GRADO
DISEÑO DE UN PARQUE URBANO PARA EL DISTRITO 10 DE LA CIUDAD DE TARUJA

ESTUDIANTE:

LAMINA: 8/8

INSTALACIONES ELECTRICAS
AGUA POTABLE Y ALCANTARILLADO

ARQUITECTURA

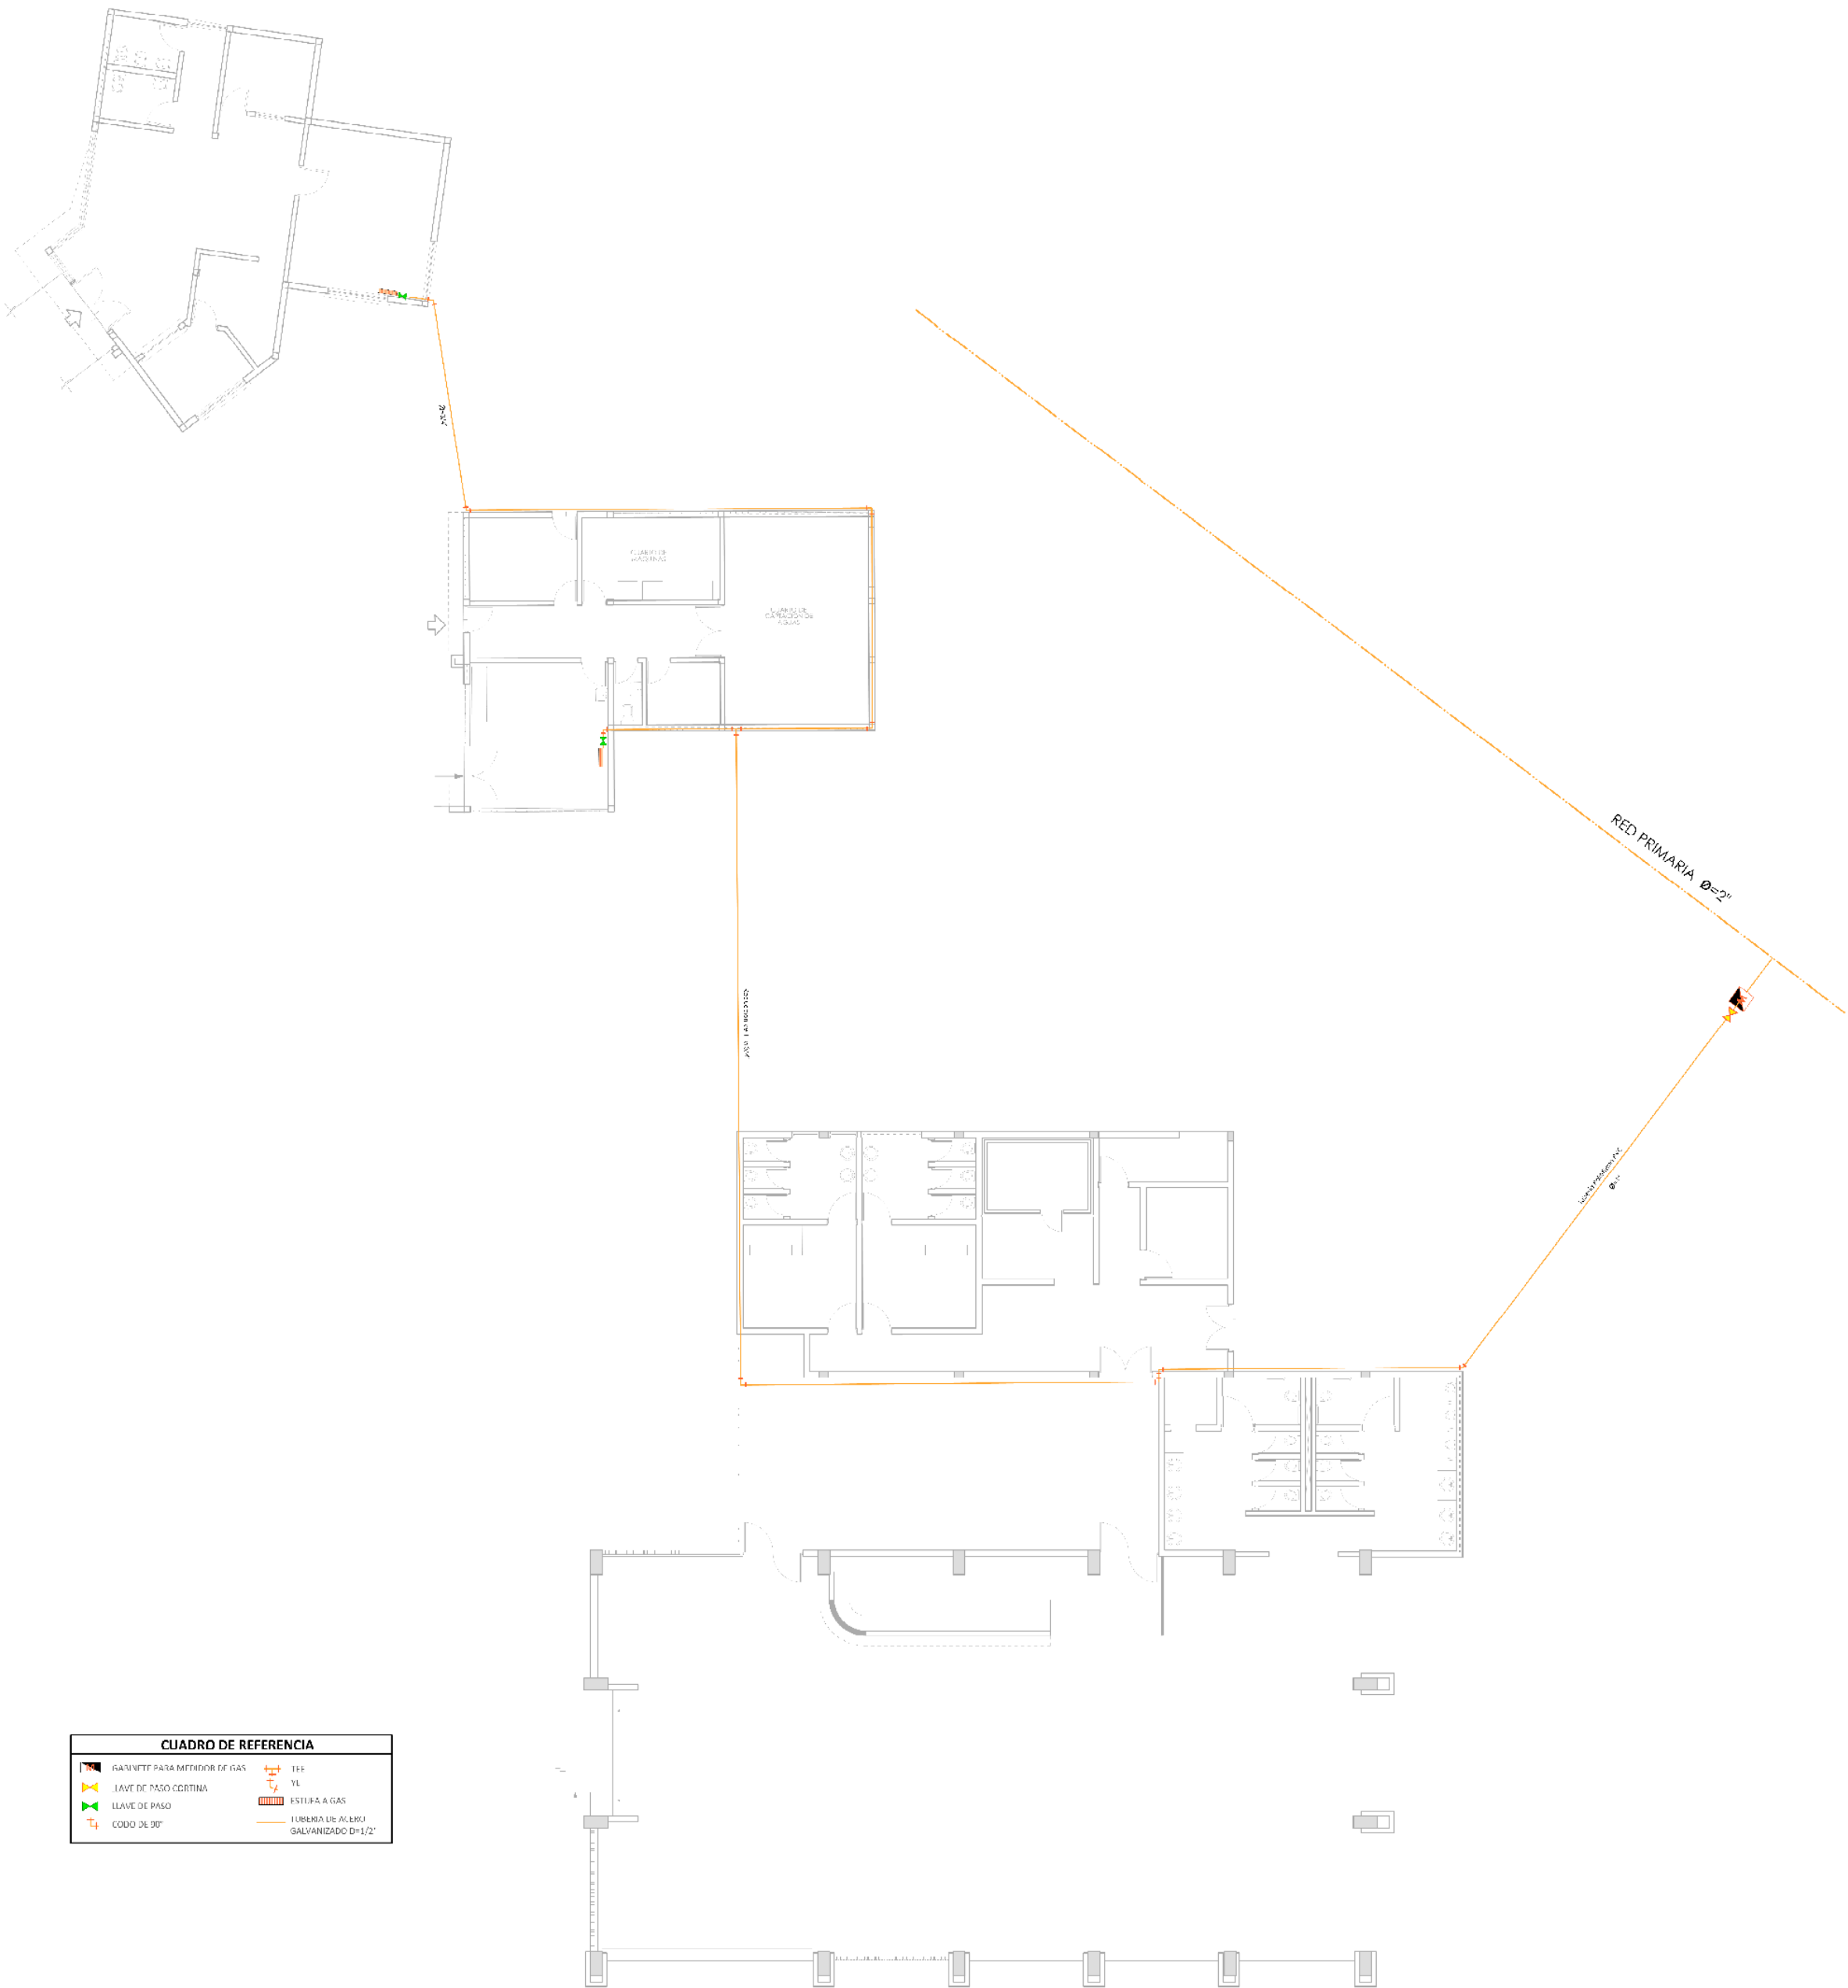

CUADRO DE REFERENCIA		
