


DISTRITO 7 - TRAMO 2
ZONA ECOLÓGICA




- RECOLECTORES DE AGUA
- ZONA DE COMPOSTAJE
- ZONA DE HIDRATACIÓN
- ESPACIO SOCIAL




ESCALA 1:500

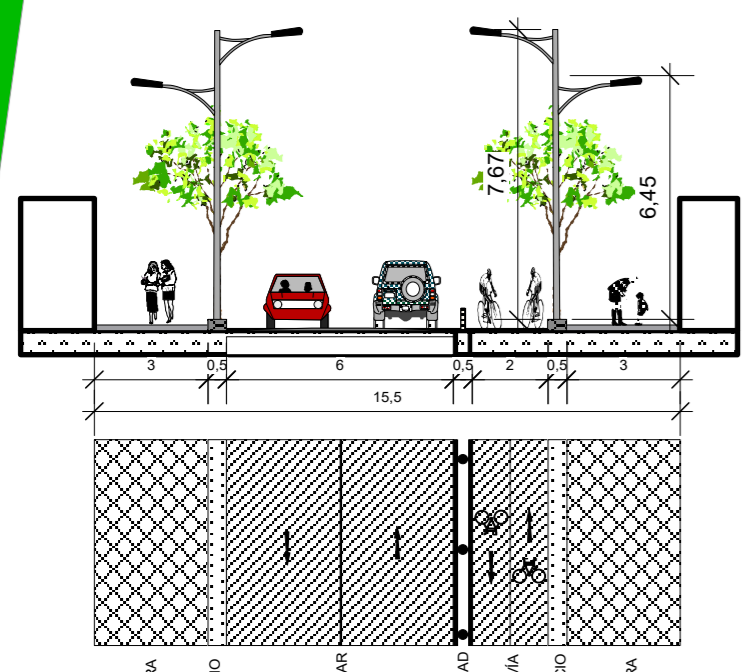


PERFIL DE VIA DE SEGUNDO ORDEN

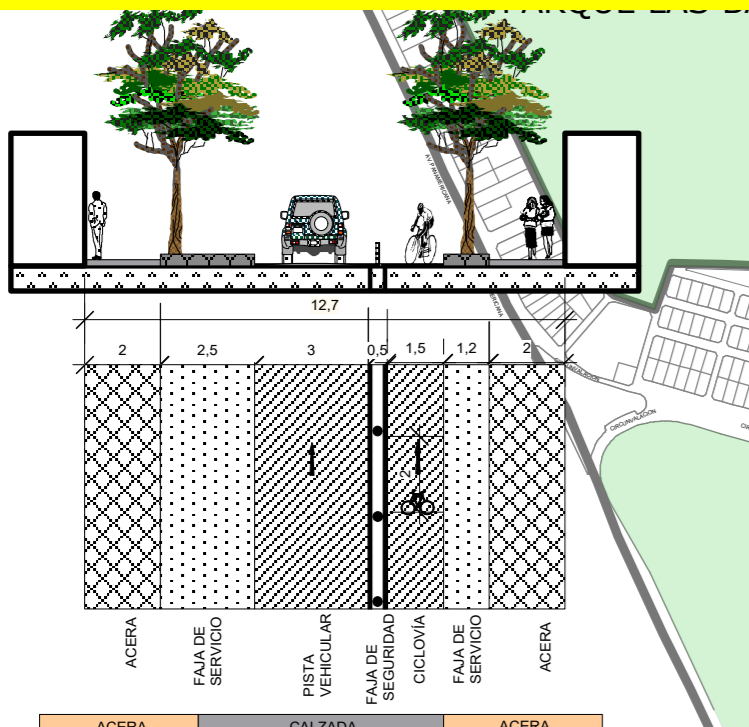

PERFIL DE VIA DE TERCER ORDEN

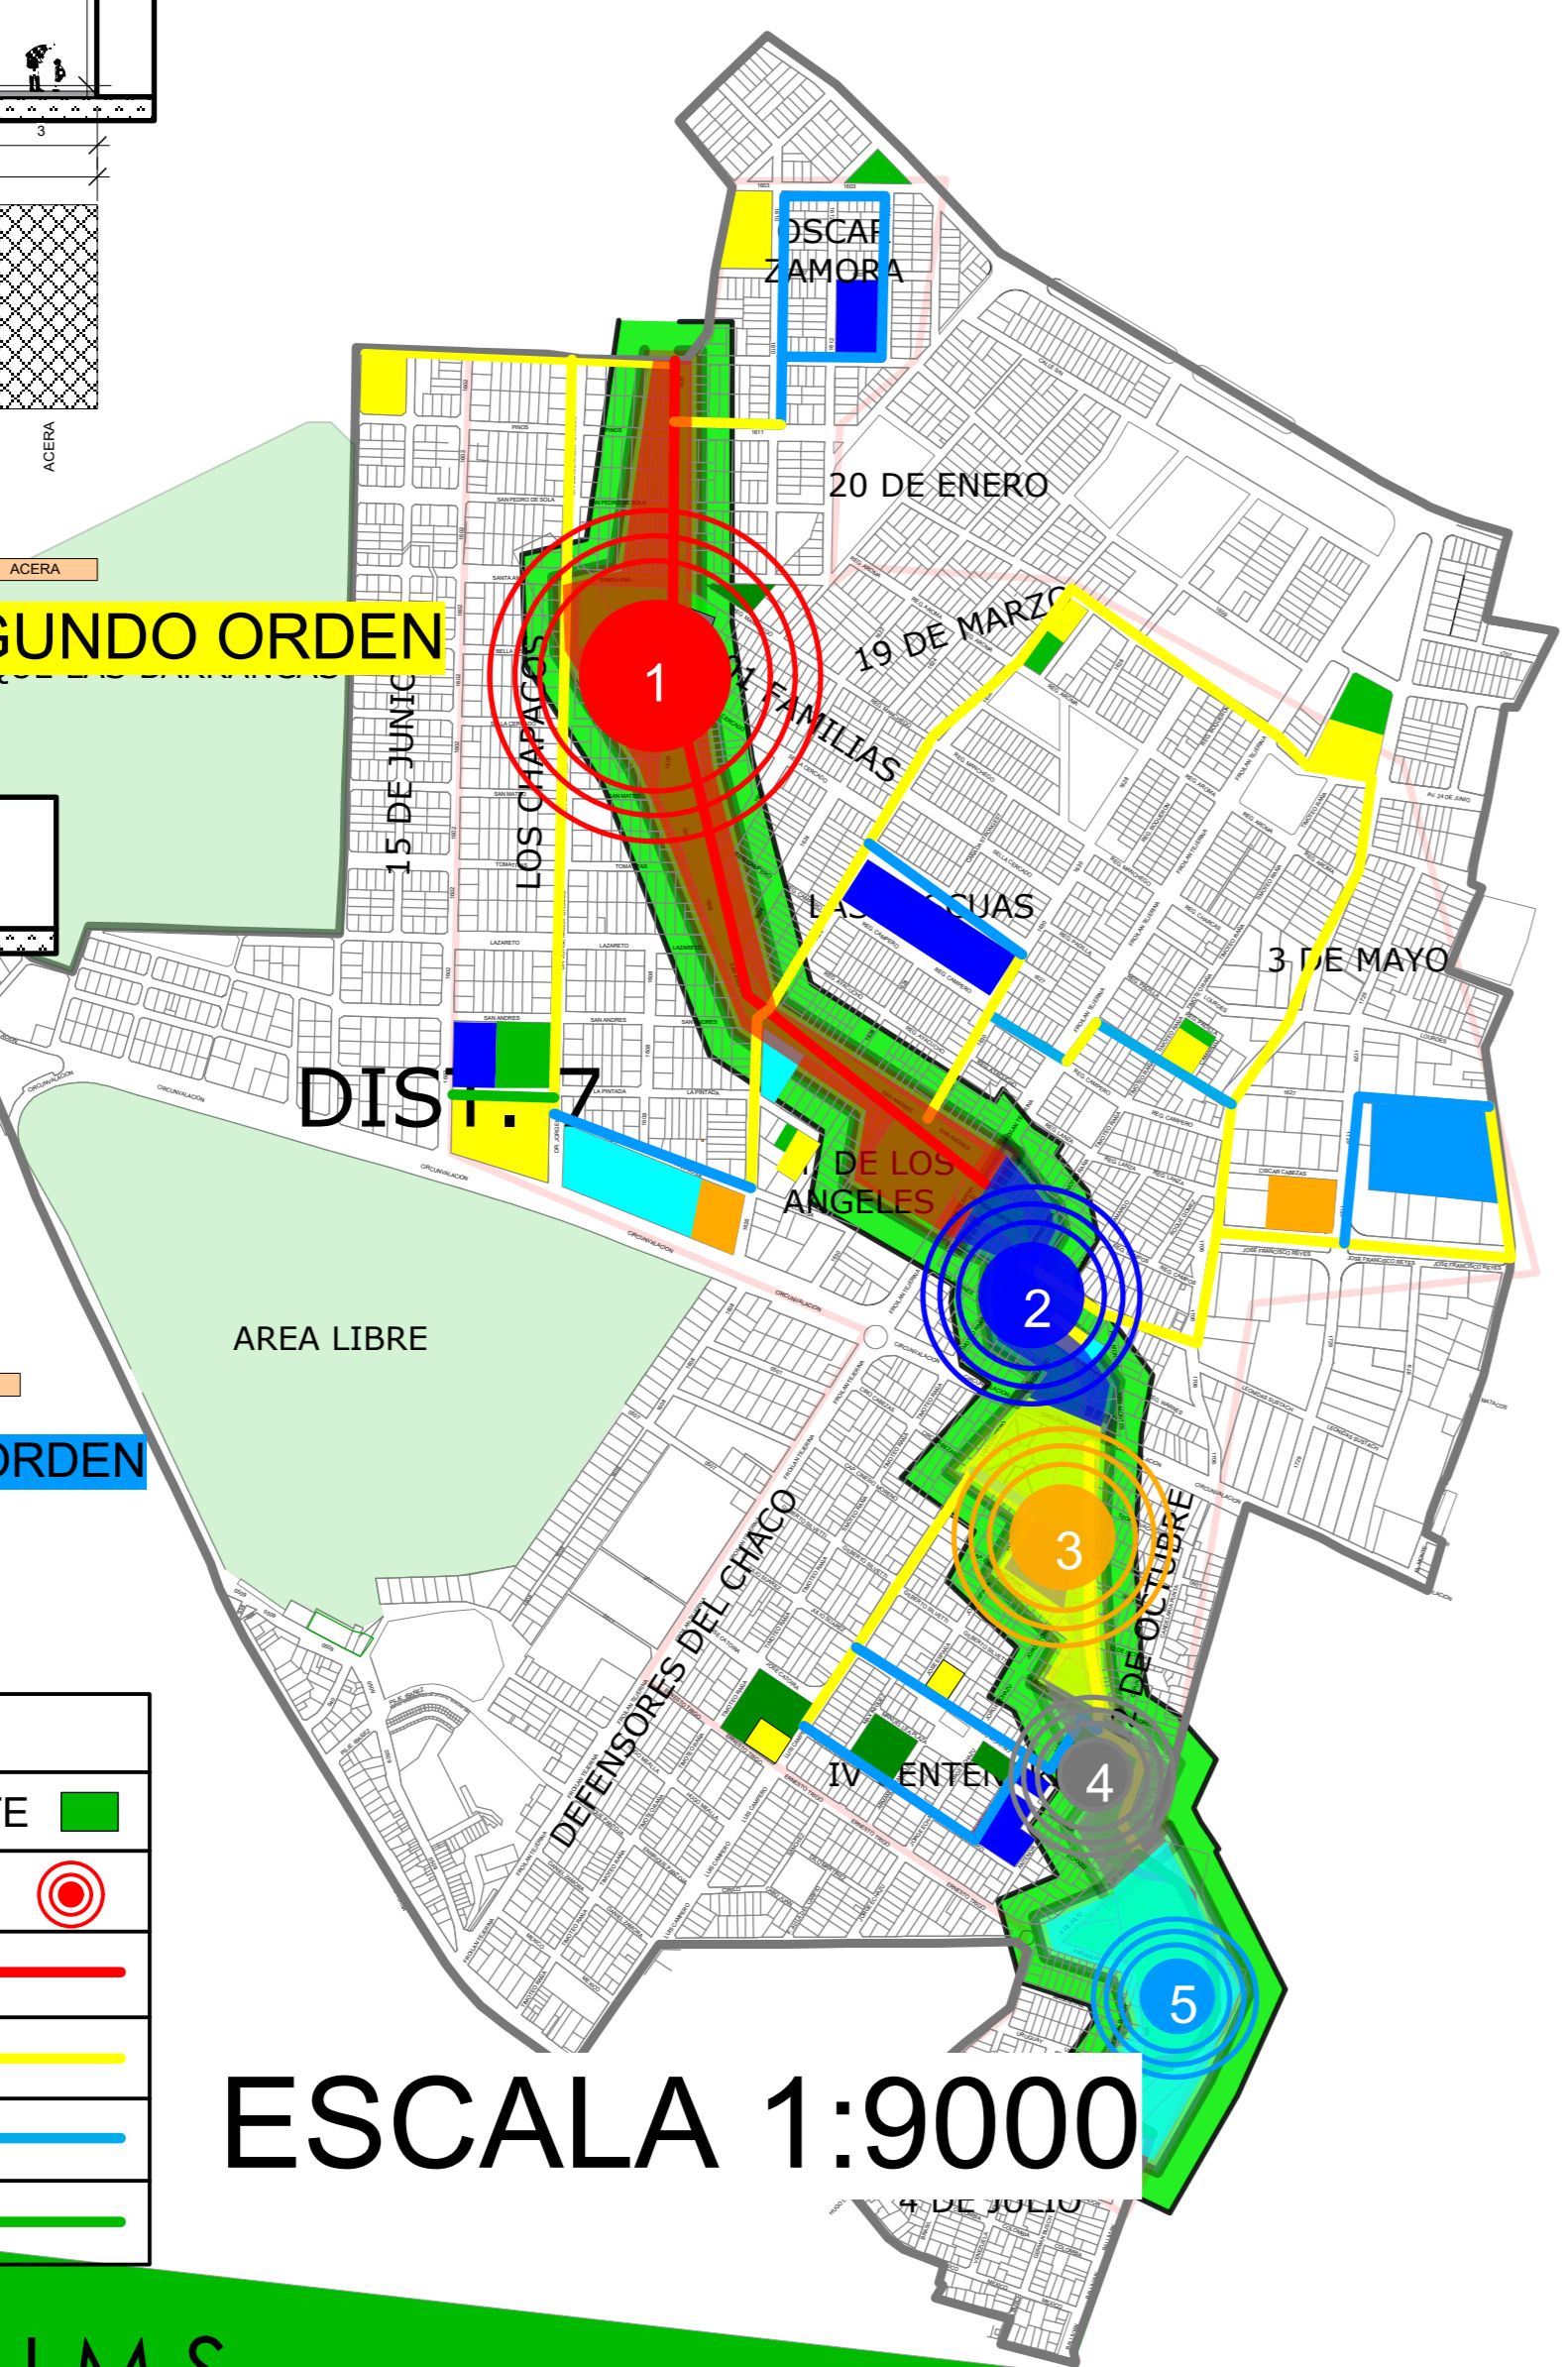


ESCALA 1:9000

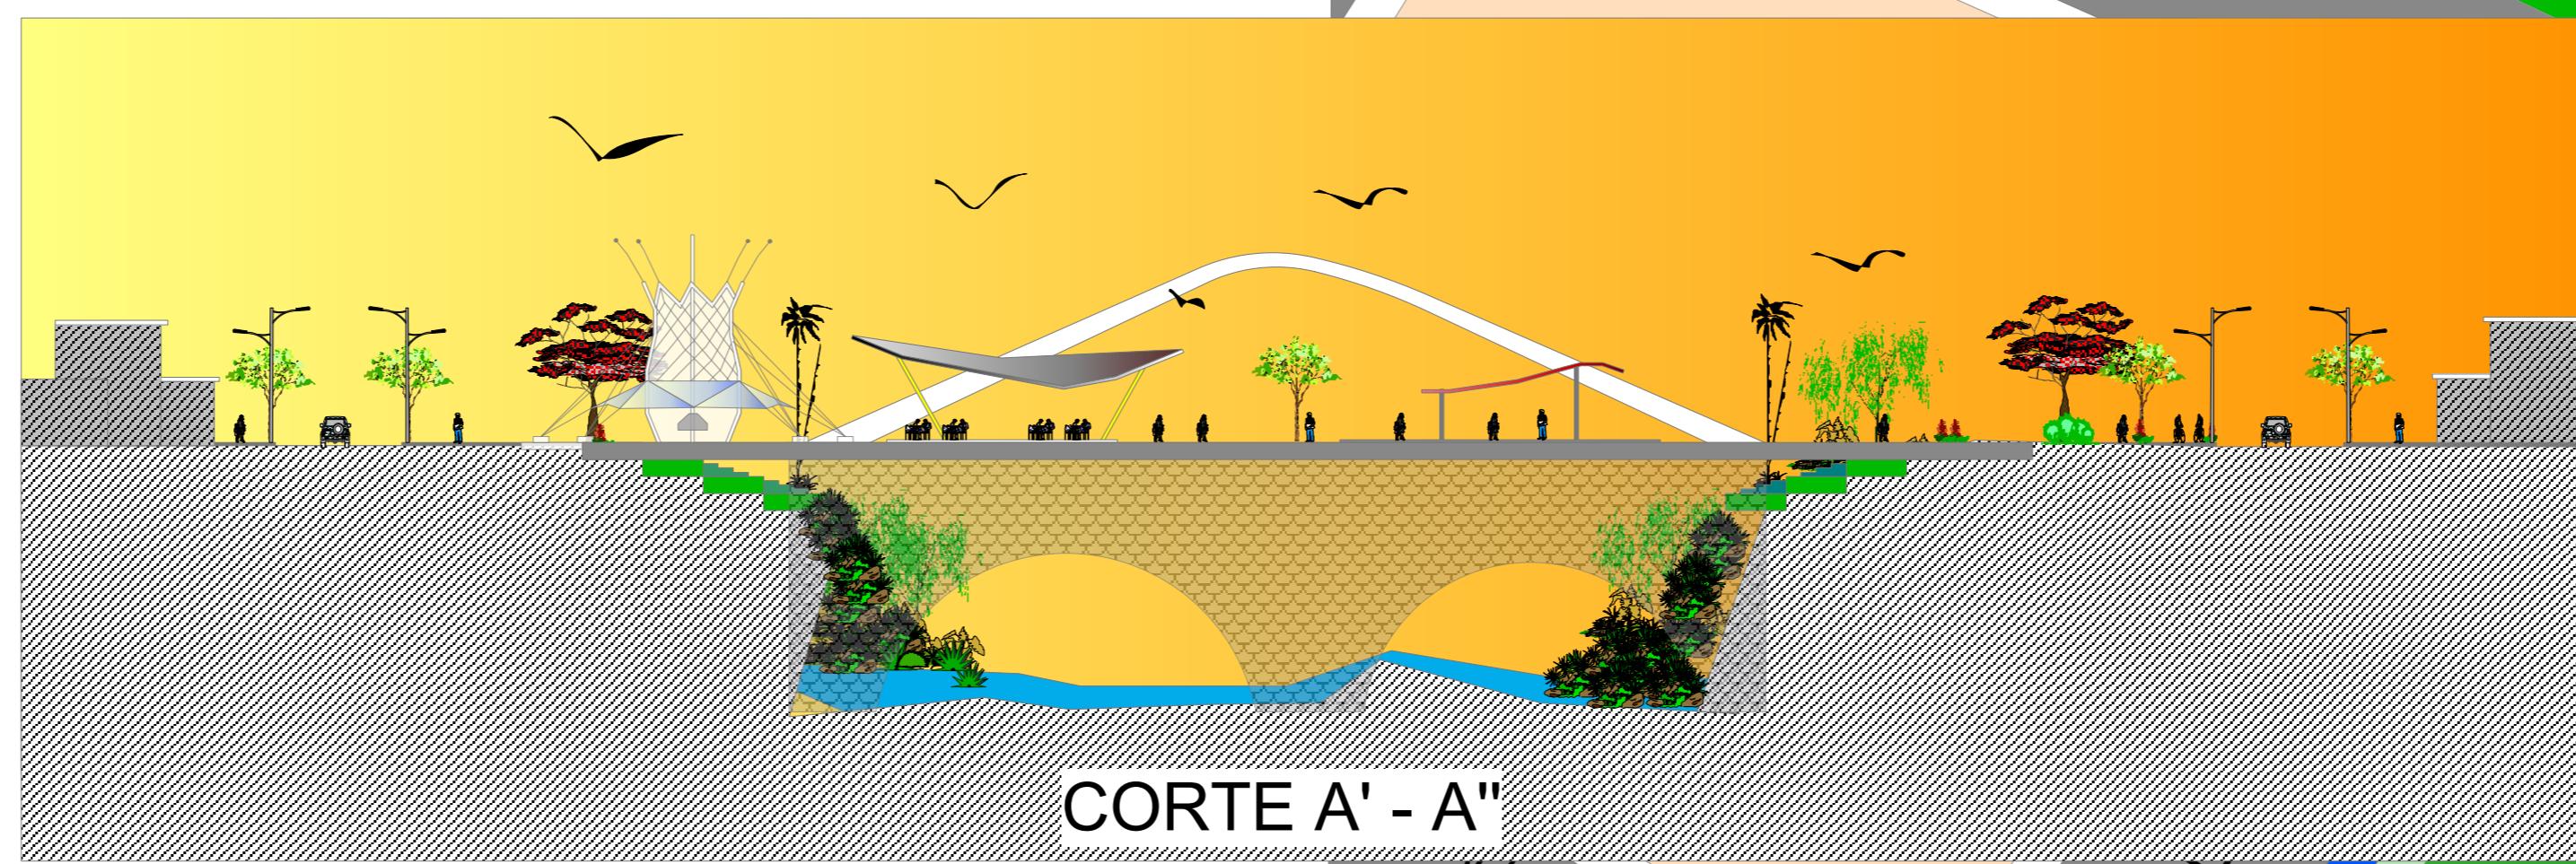


CORTE A' - A''

UNIVERSIDAD: U.A.J.M.S
CARRERA: ARQUITECTURA Y URBANISMO
ESTUDIANTE: TEJERINA COLODRO ALBA ANGELÚZ
DOCENTE: ARQ. ILSÉN MOGRO


DISTRITO 7 - TRAMO 3 ZONA EDUCATIVA - CULTURAL

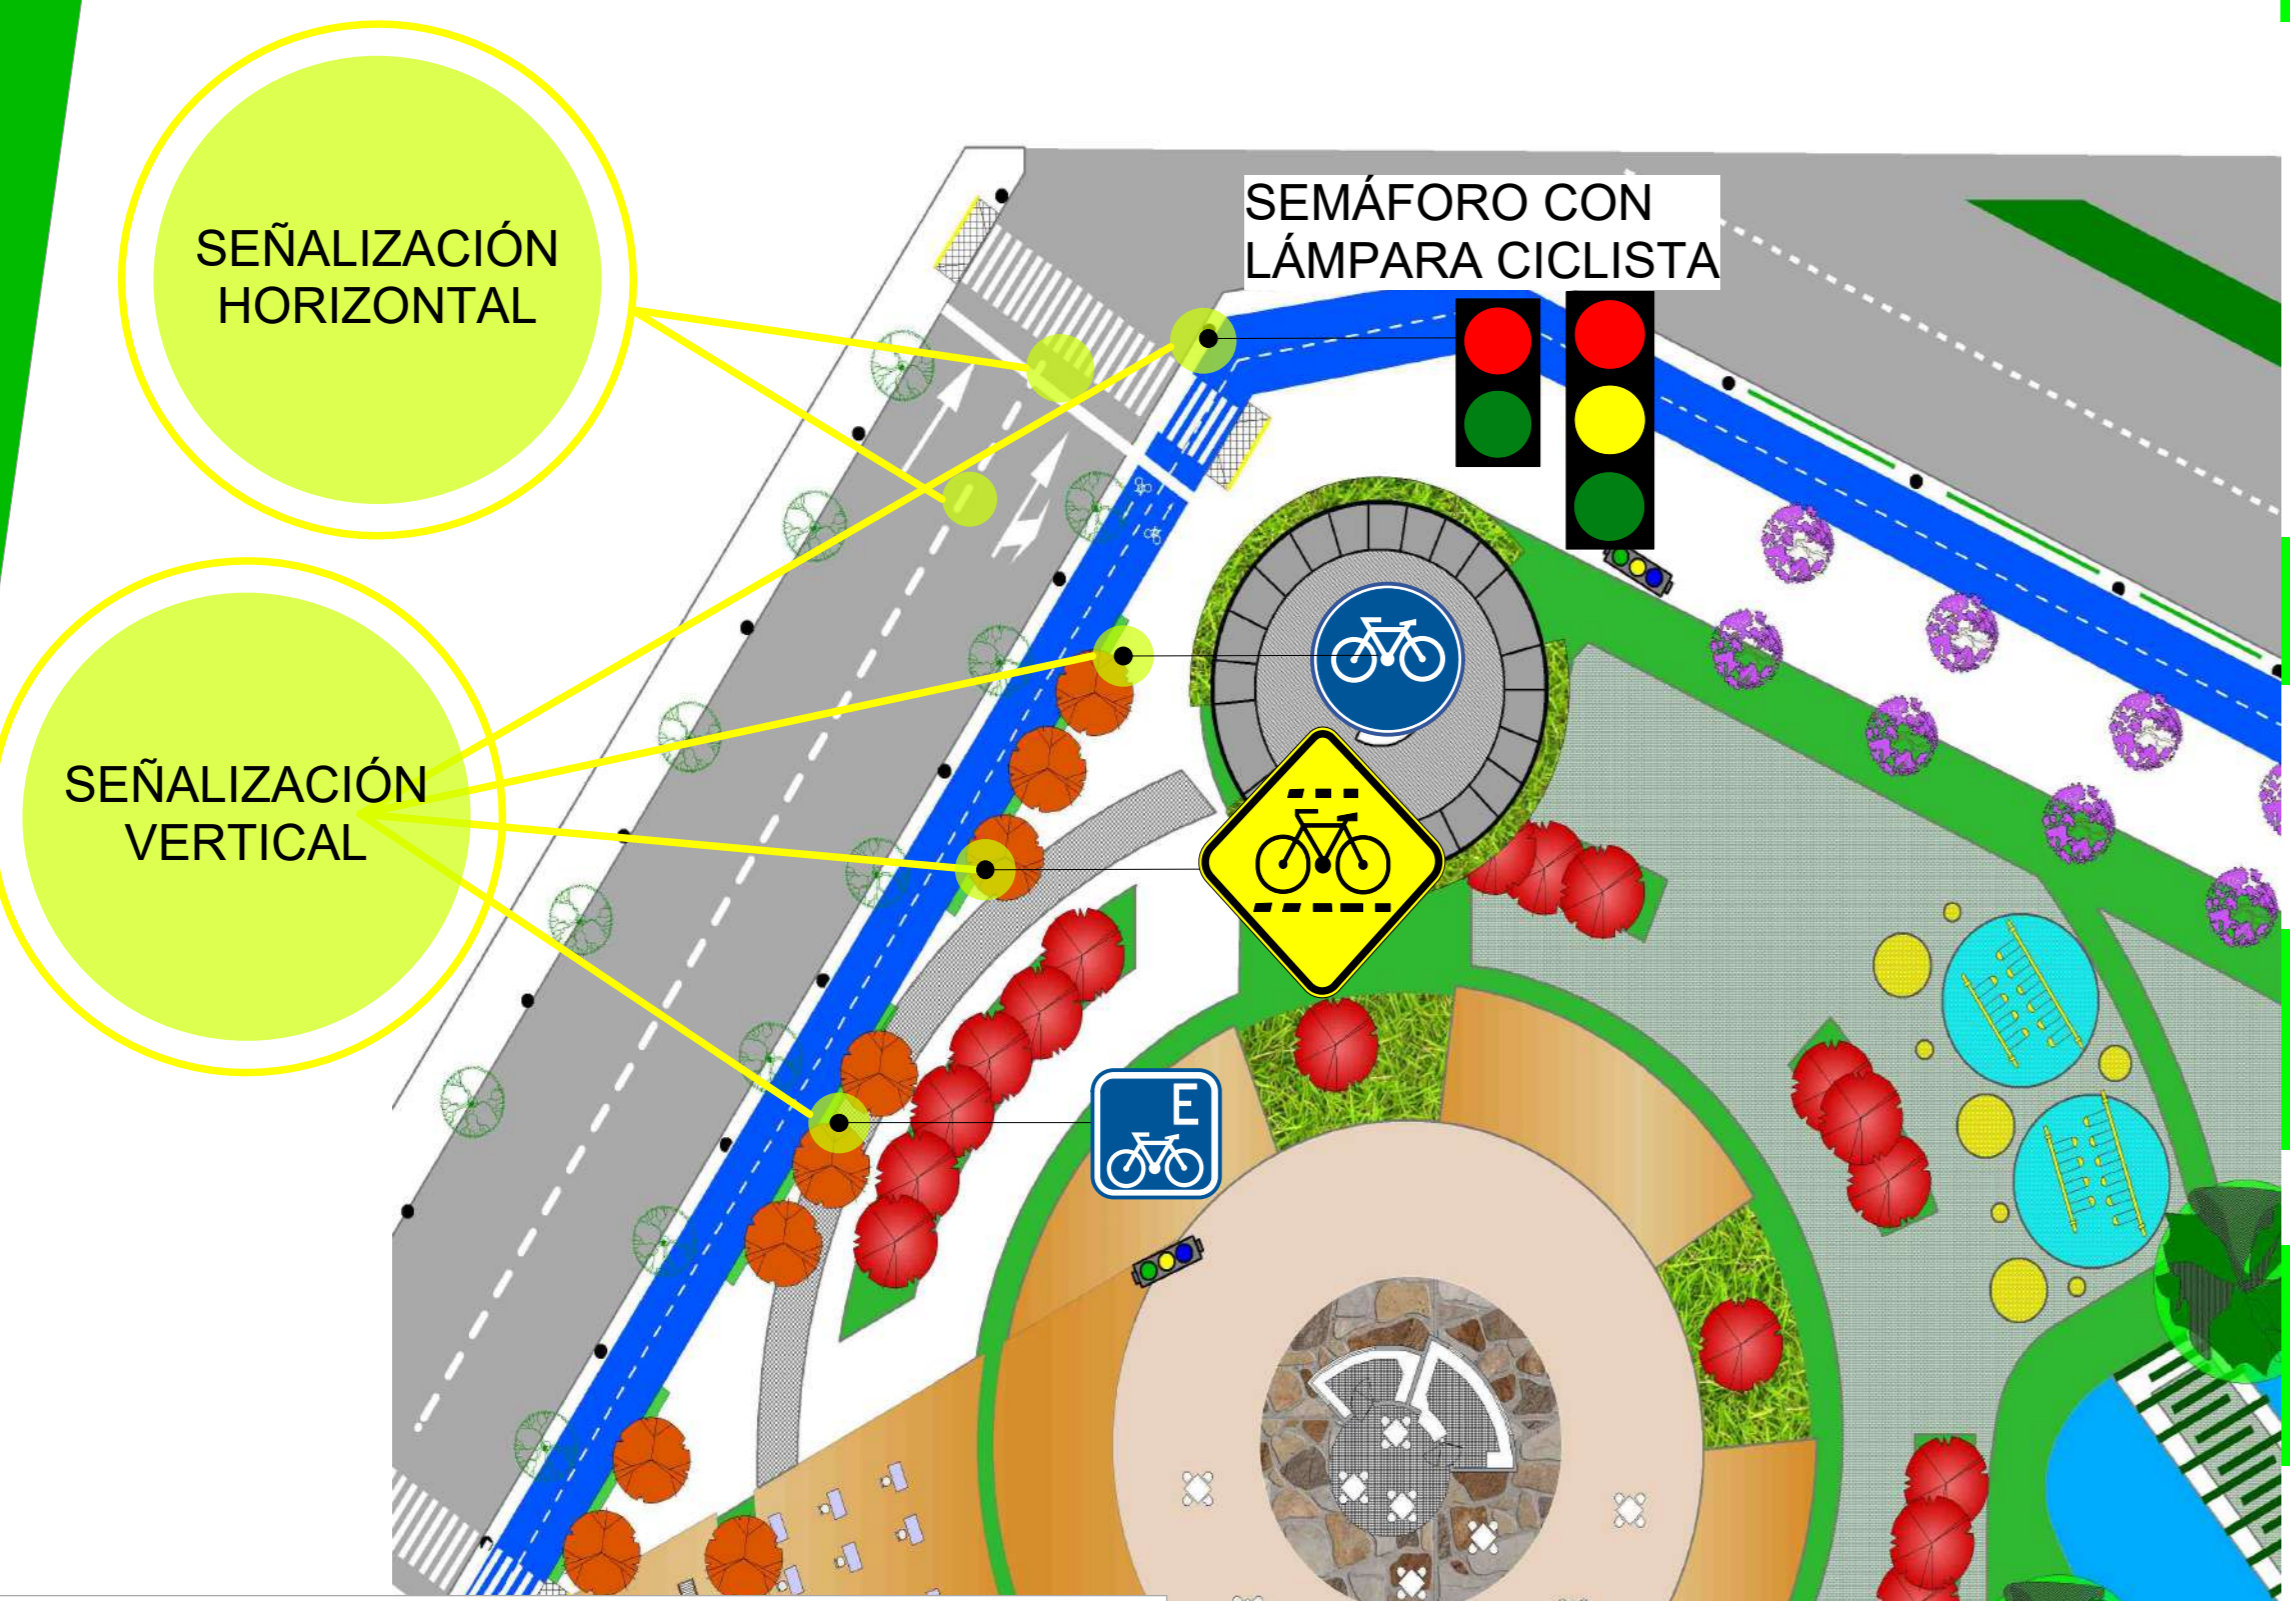


- ESTACIONAMIENTO DE BICICLETAS
- ZONA DE JUEGOS
- ZONA DE SERVICIOS ALIMENTICIOS
- ZONA DE DIBUJO Y PINTURA
- ZONA WI-FI
- ESTACIONAMIENTO VEHICULAR
- ZONA CULTURAL MUROS ESCULTÓRICOS
- ZONA CULTURAL CINEMA AL AIRE LIBRE
- ZONA DE JUEGOS

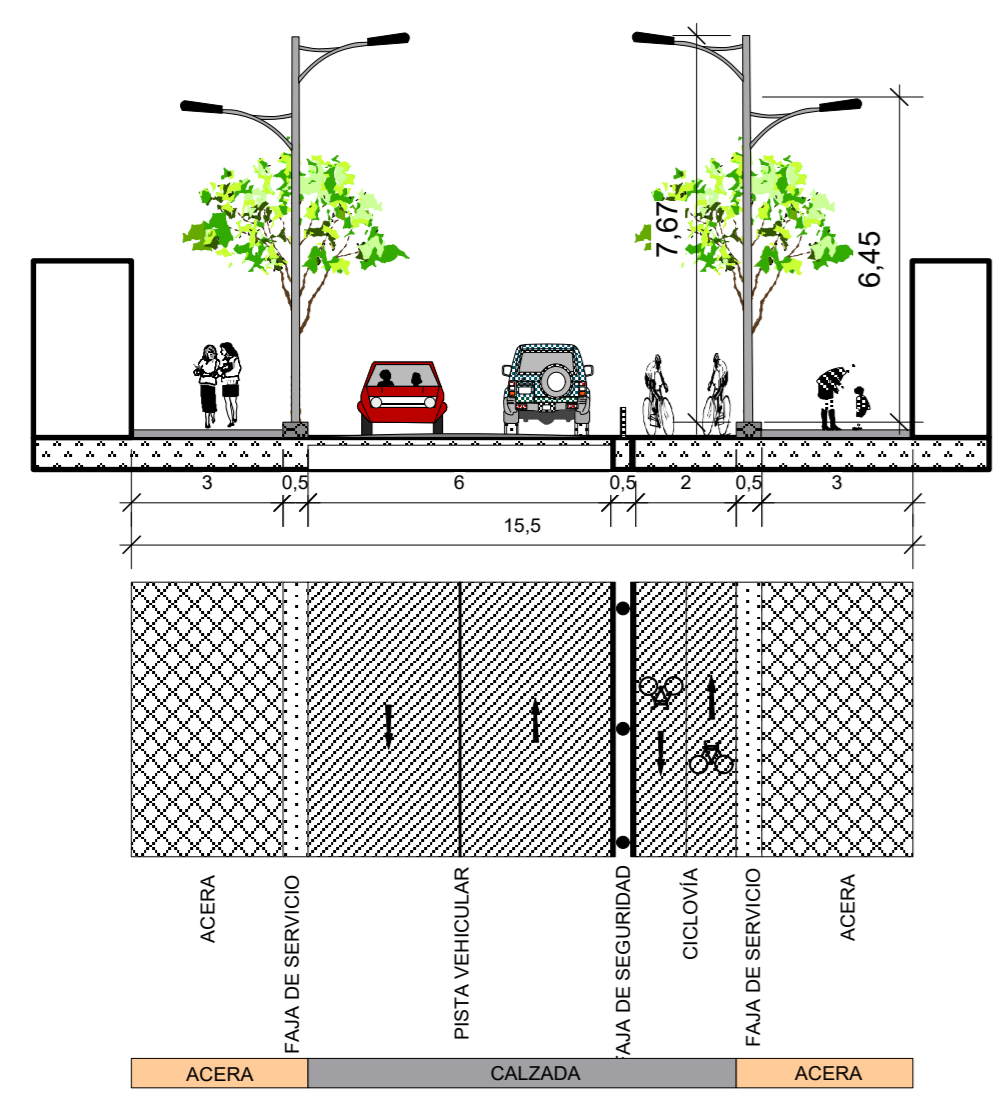

PERFIL DE VIA DE 2DO ORDEN

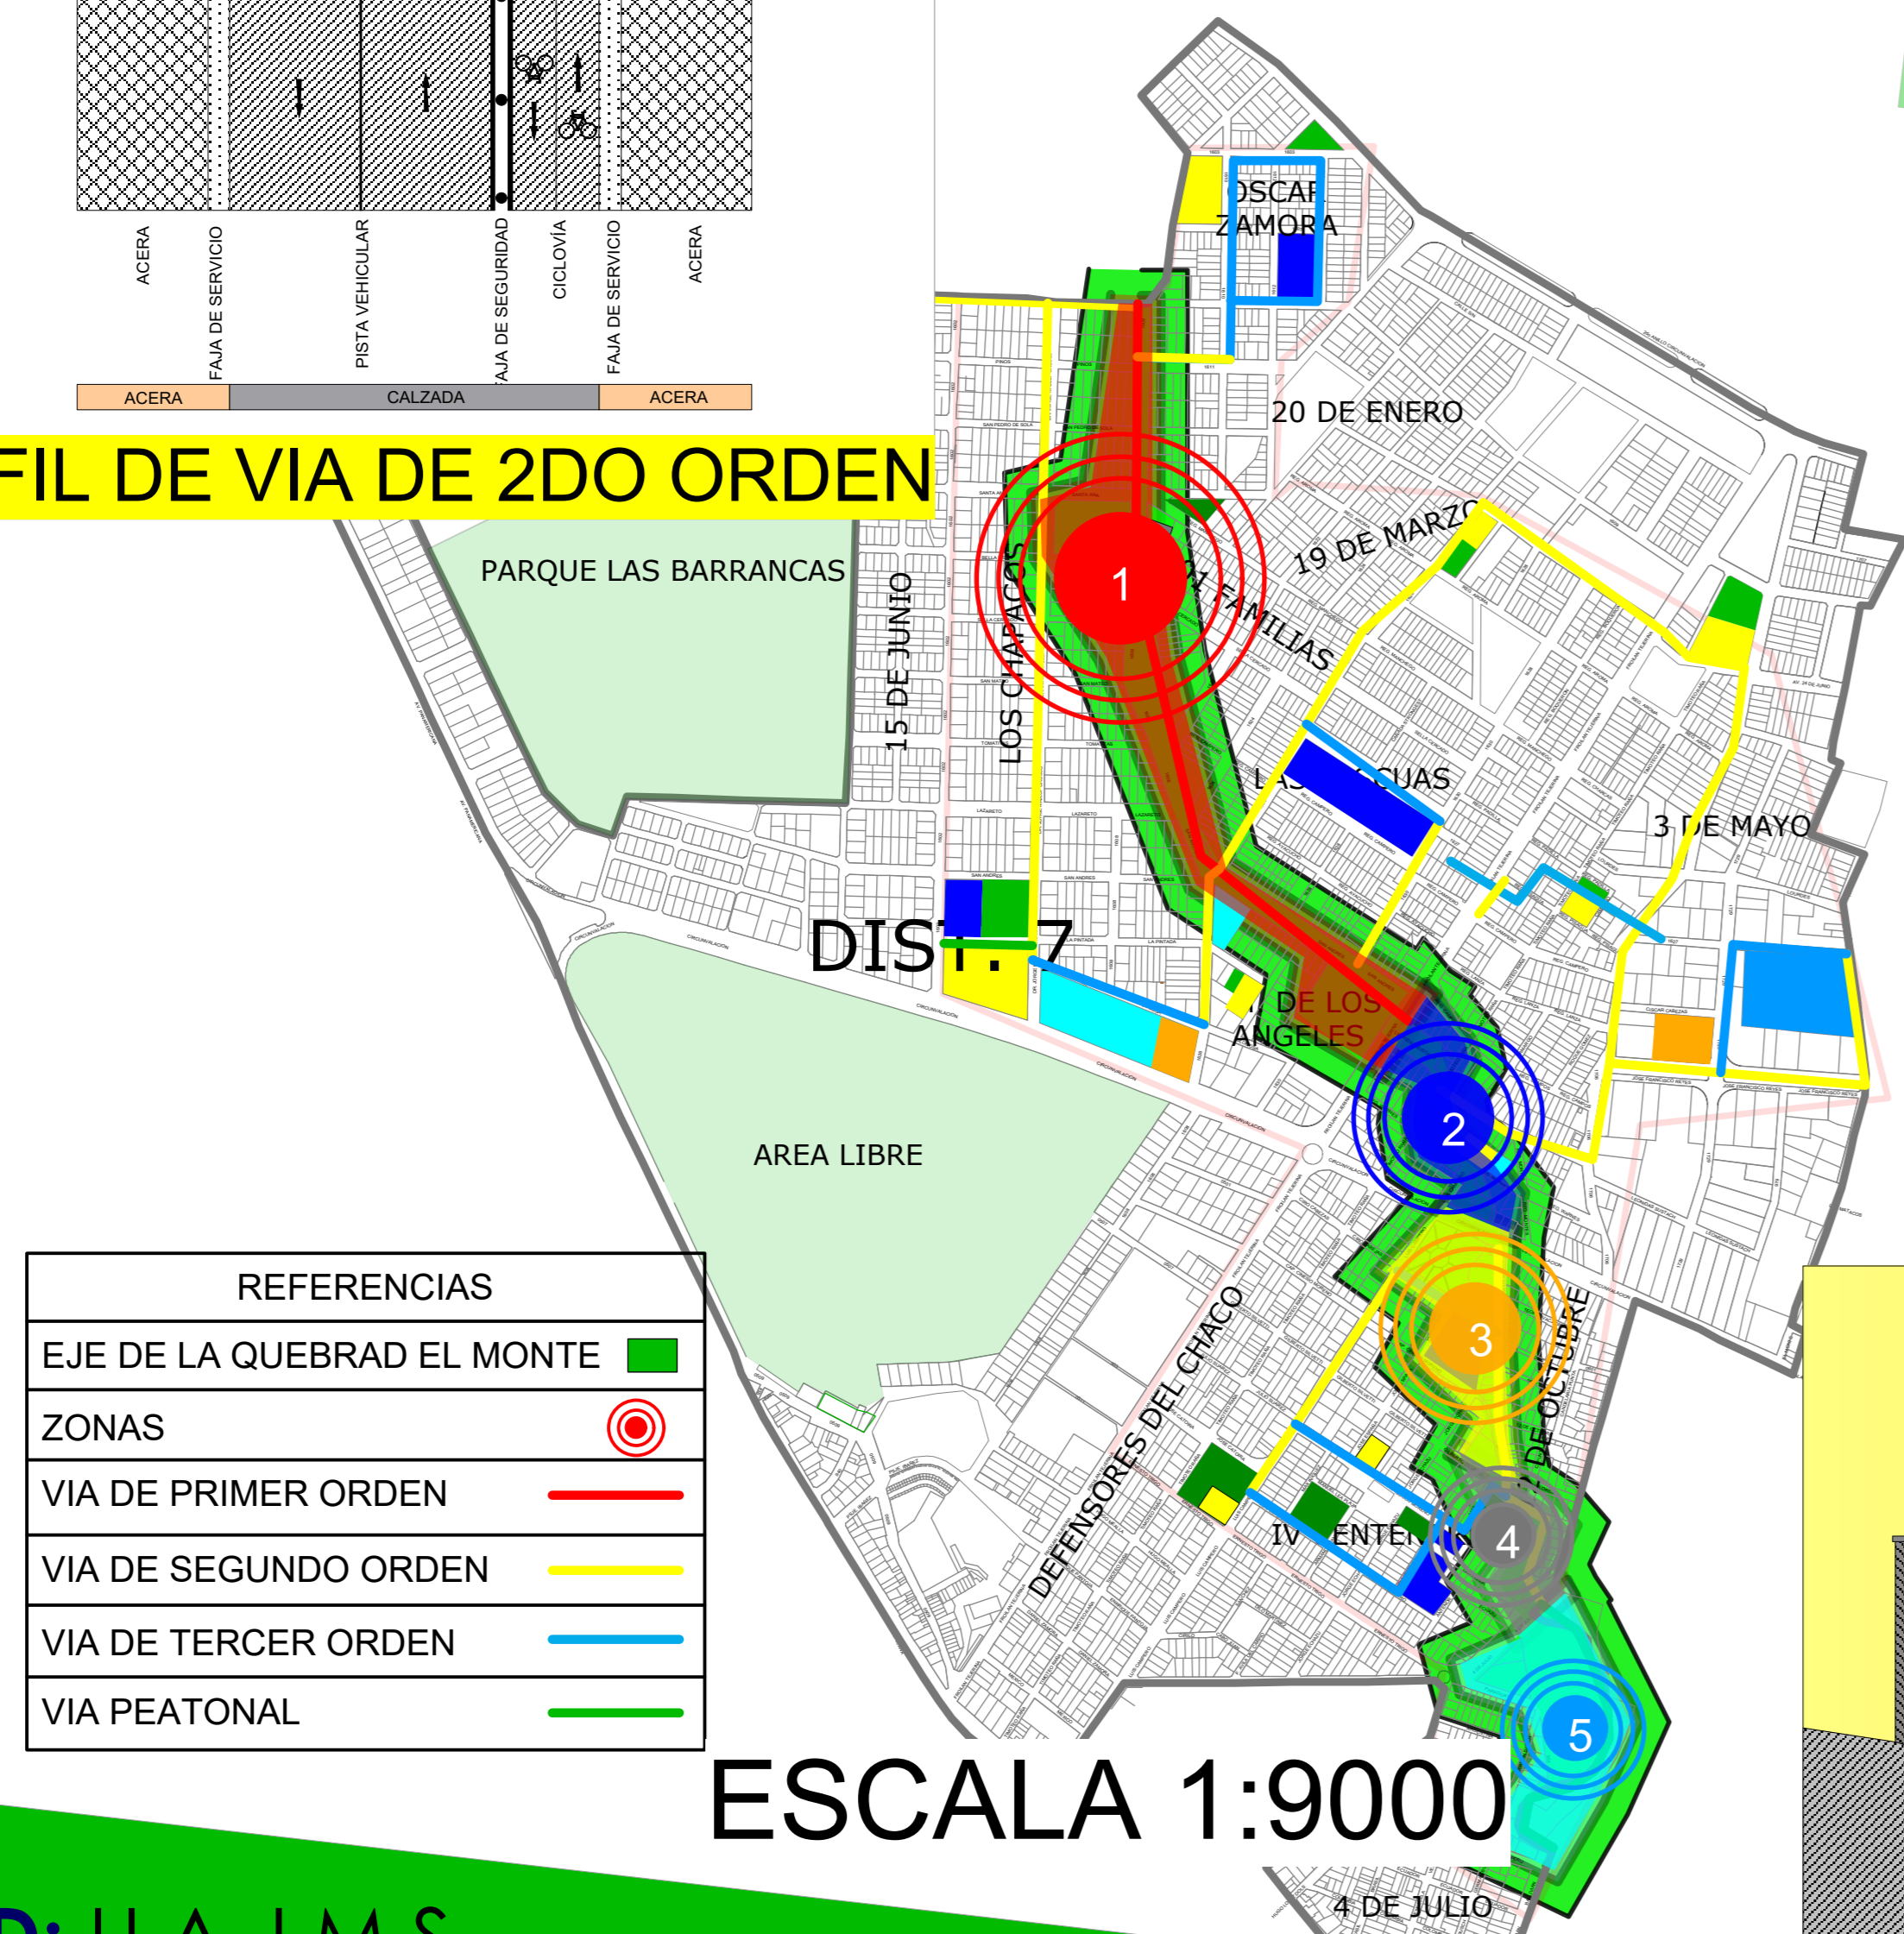



ESCALA 1:9000

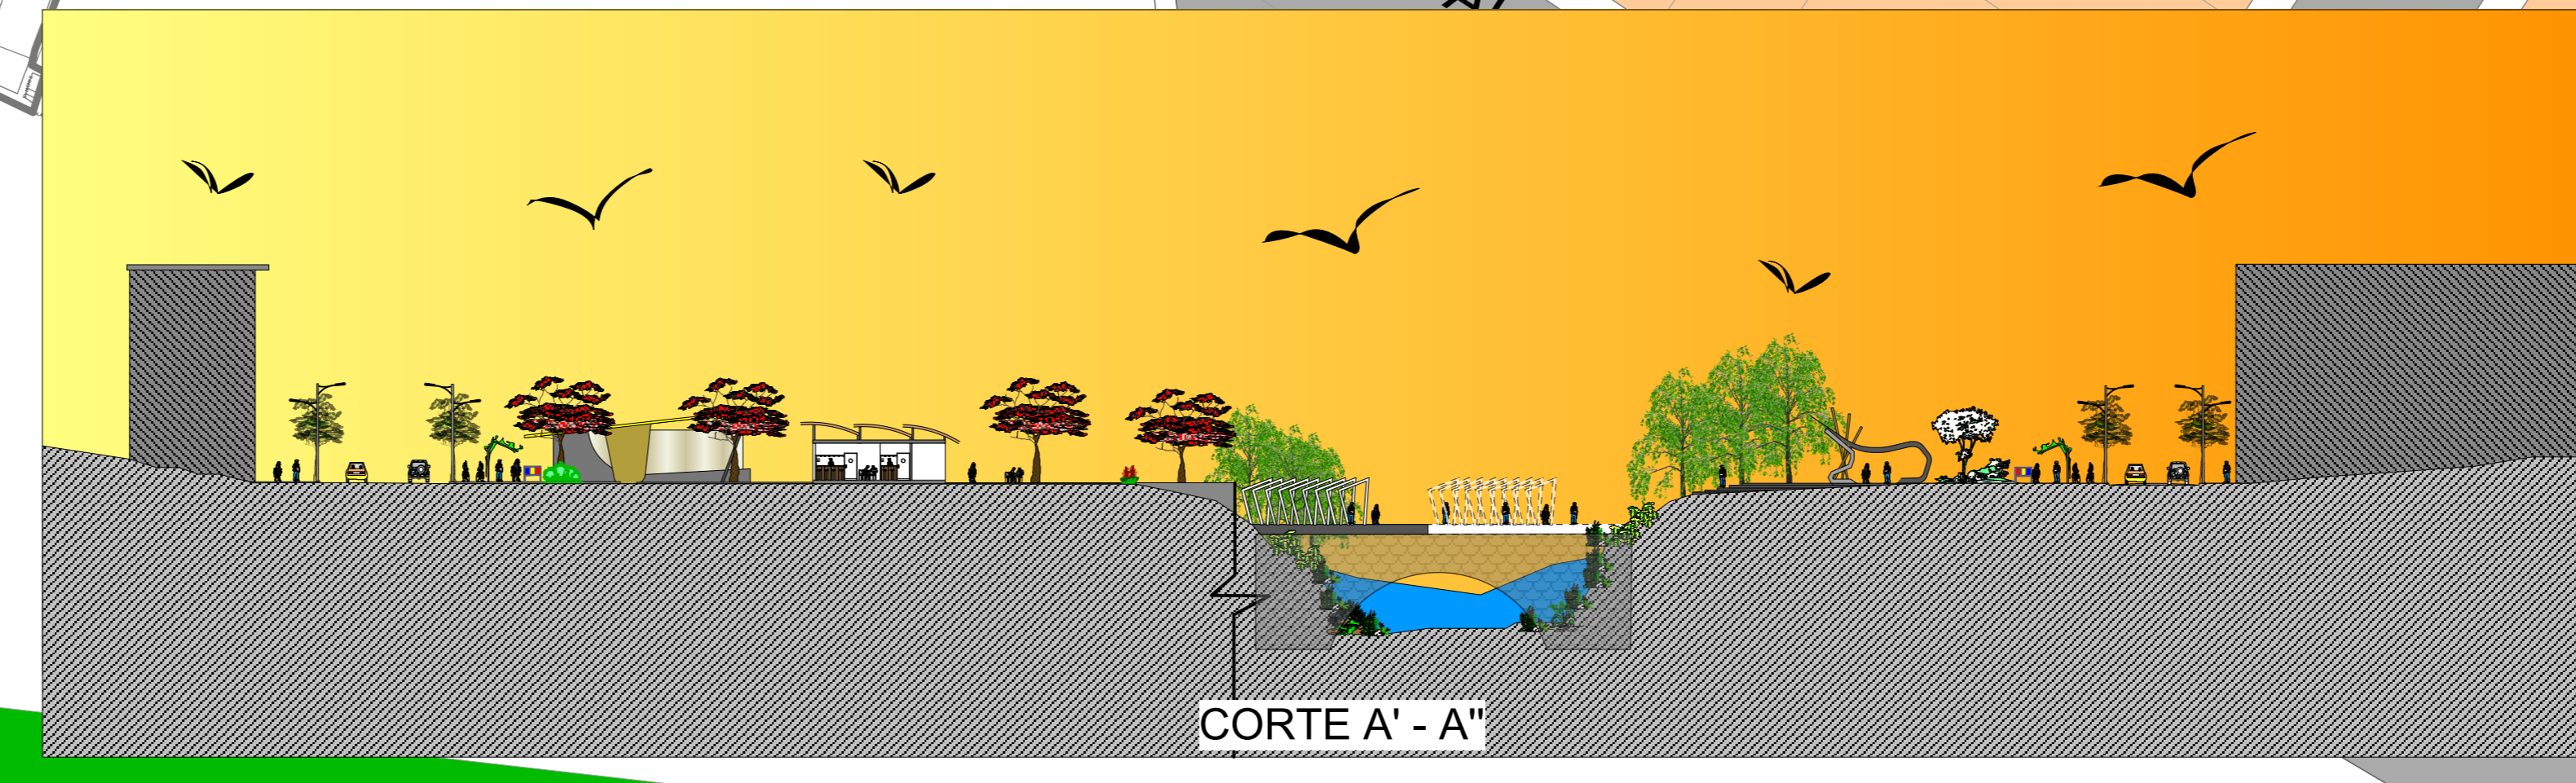


ESCALA 1:500

UNIVERSIDAD: U.A.J.M.S
 CARRERA: ARQUITECTURA Y URBANISMO
 ESTUDIANTE: TEJERINA COLODRO ALBA ANGELÚZ
 DOCENTE: ARQ. ILSÉN MOGRO


DISTRITO 7 - TRAMO 4 ZONA GASTRONÓMICA - CULTURAL

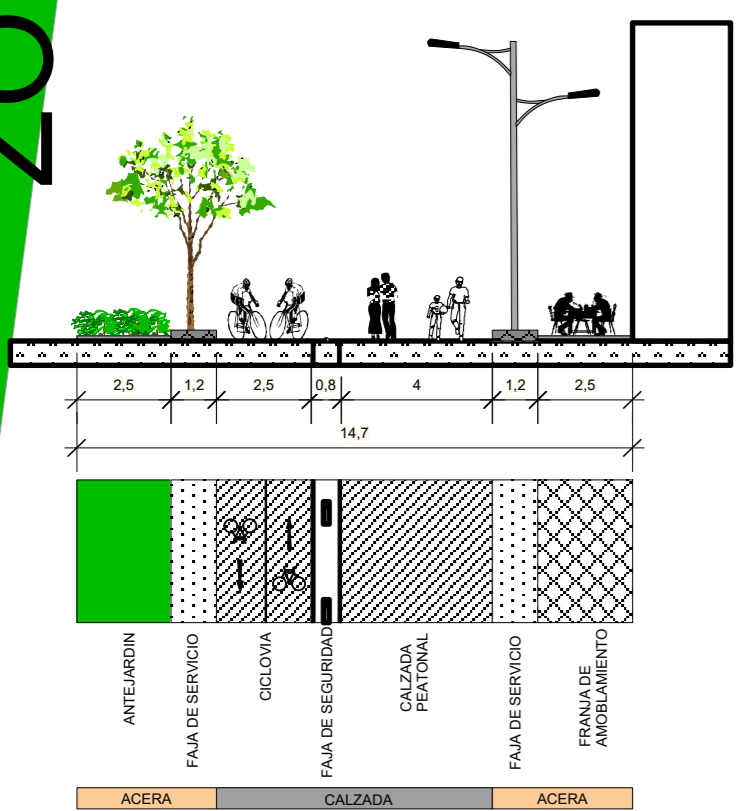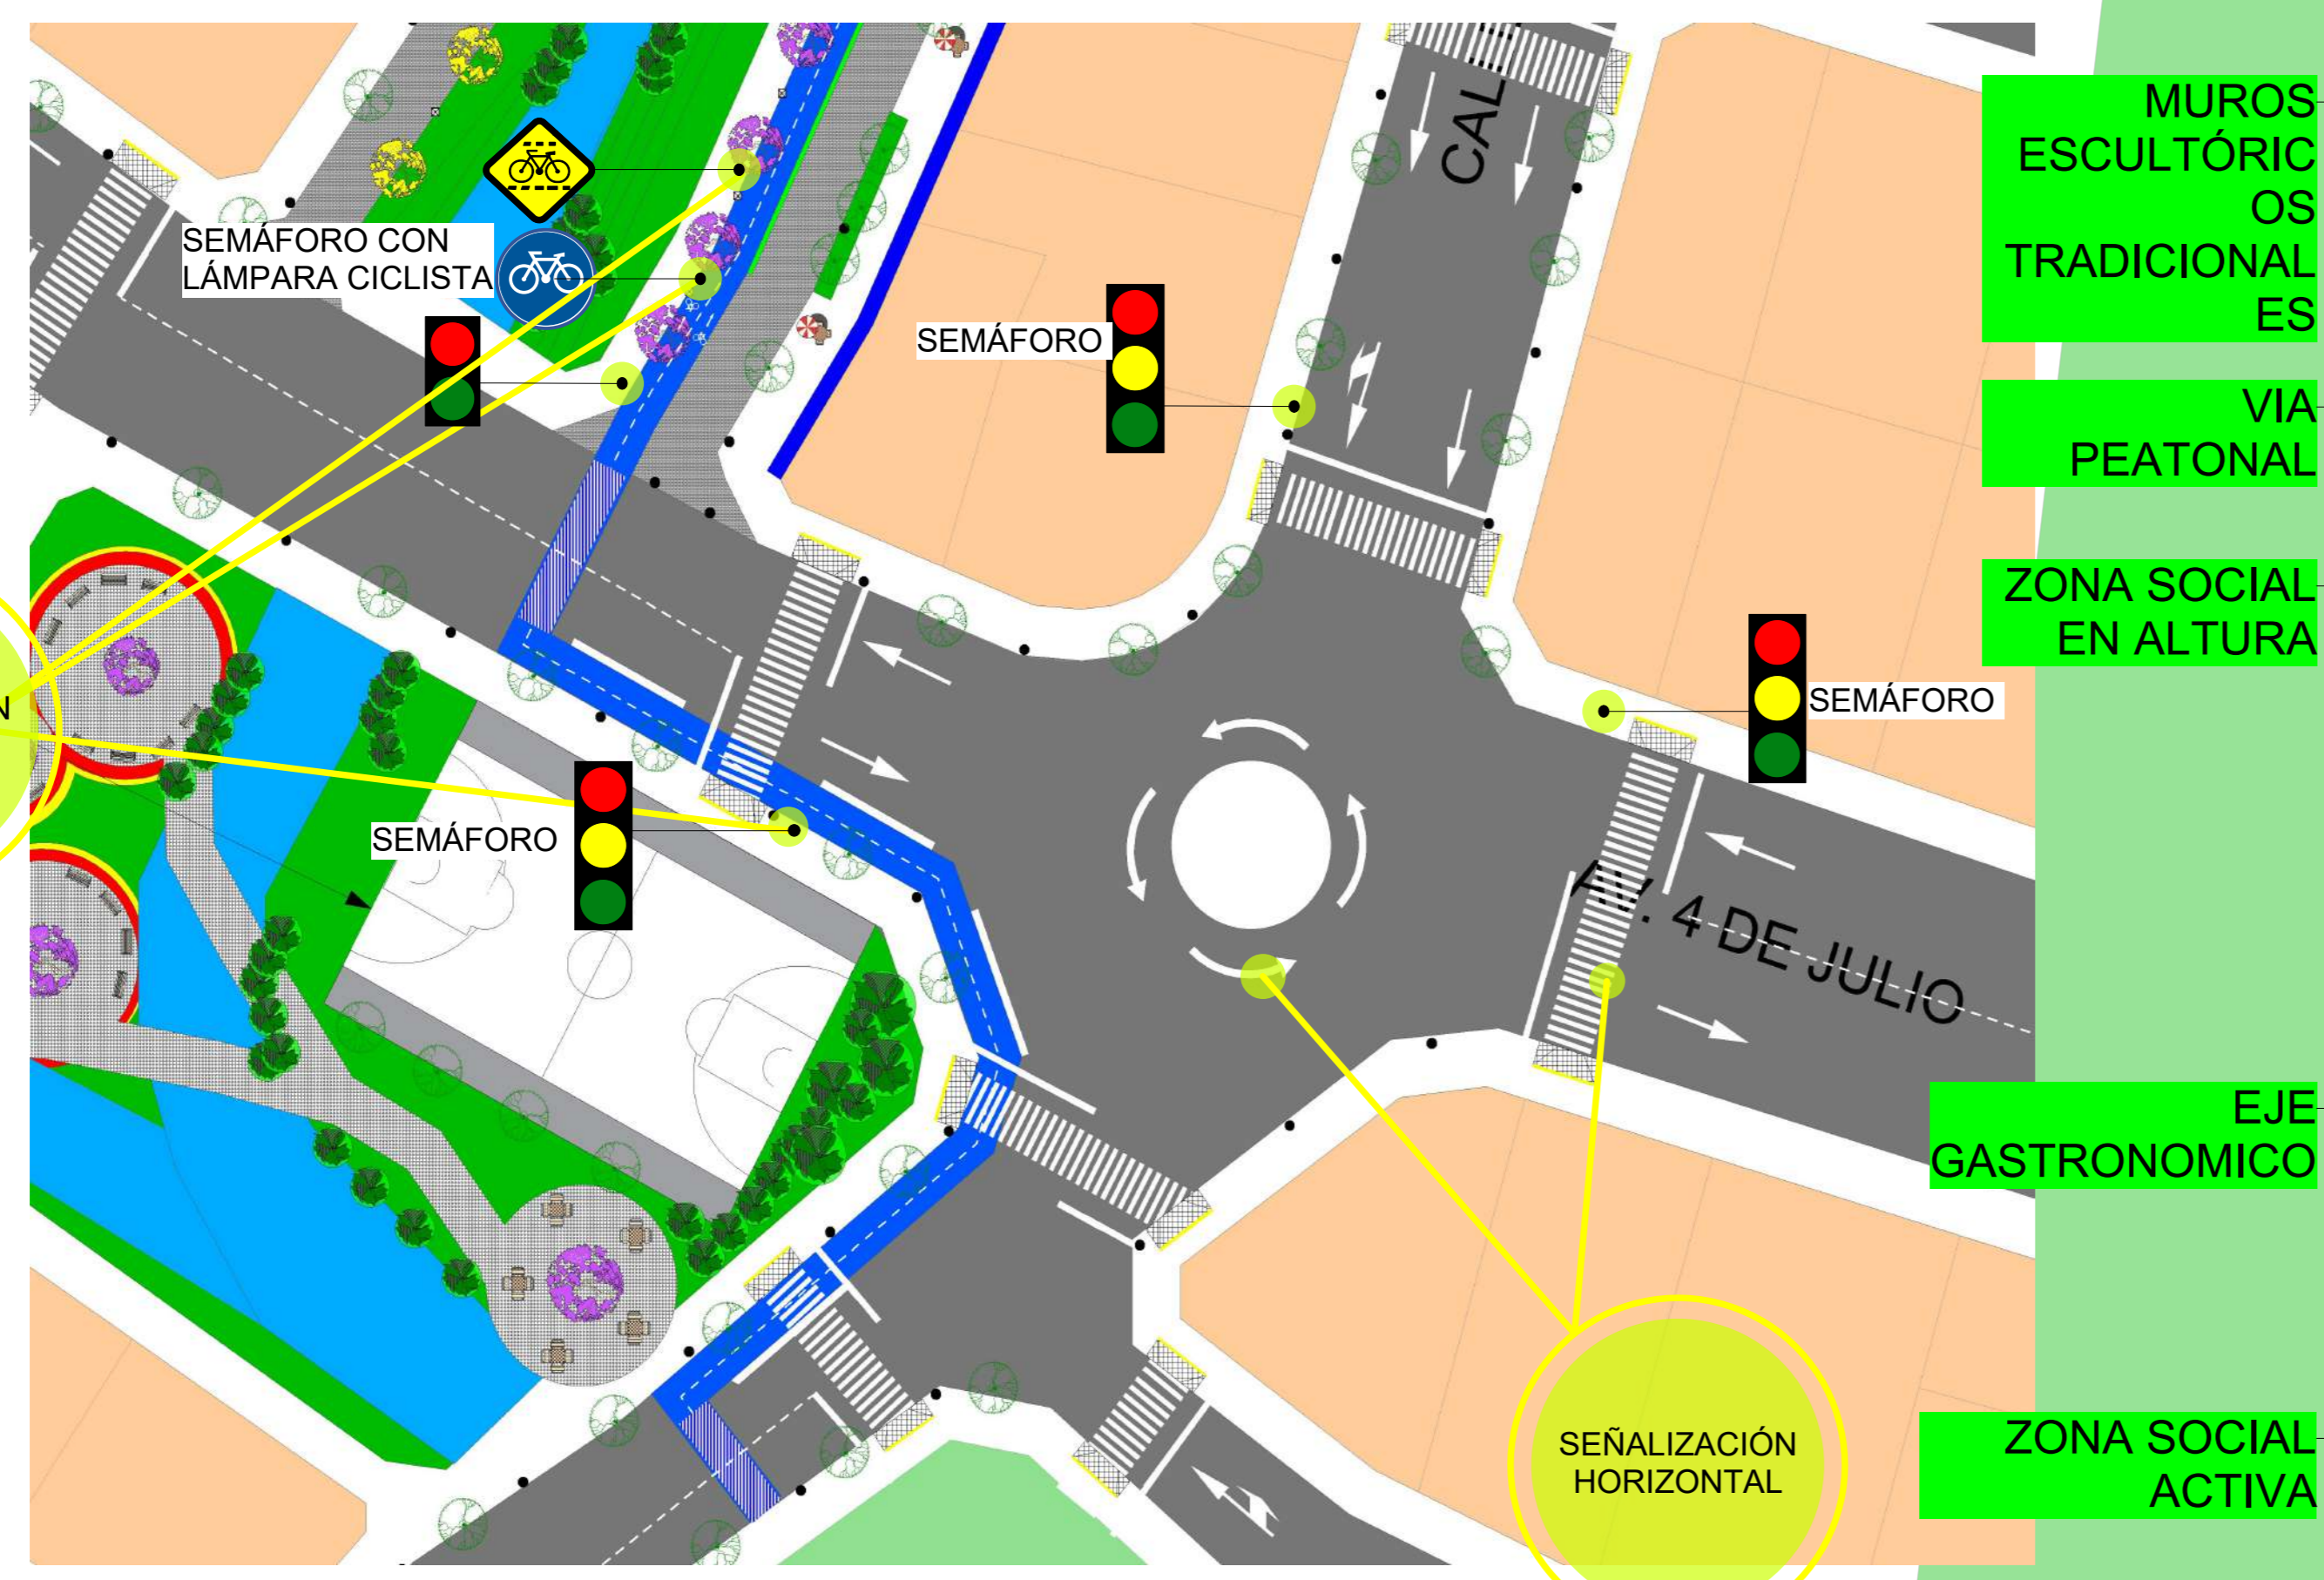


PERFIL DE VÍA EXCLUSIVA Y PEATONAL

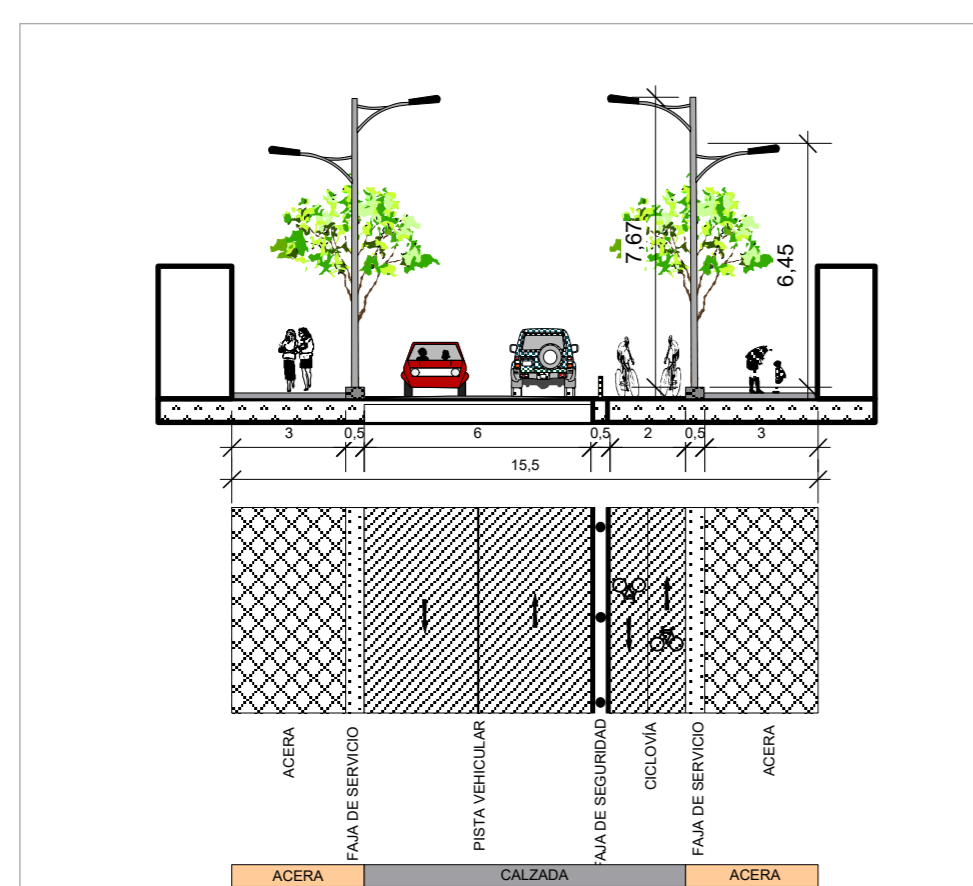

PERFIL DE VÍA DE 2DO ORDEN

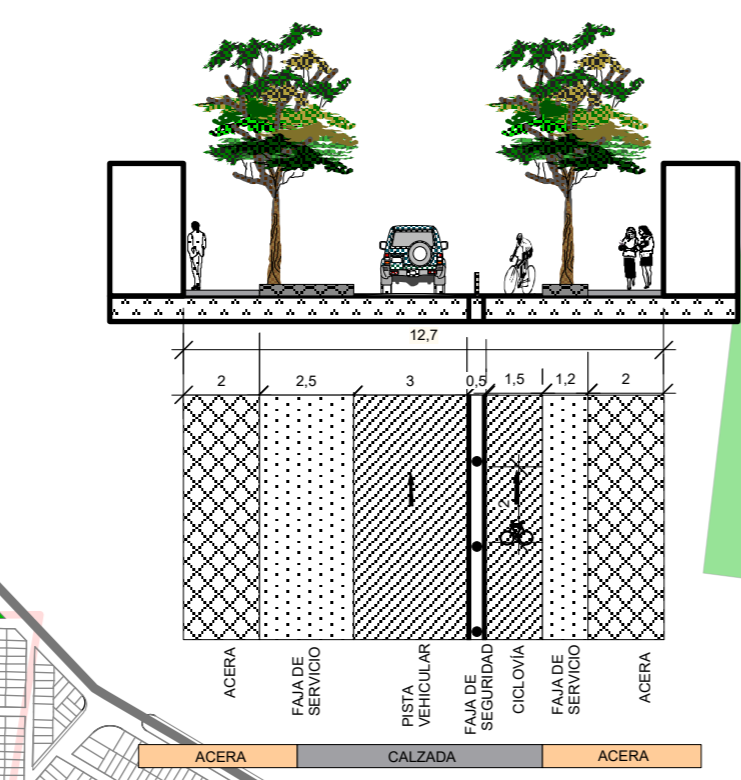

PERFIL DE VÍA DE TERCER ORDEN

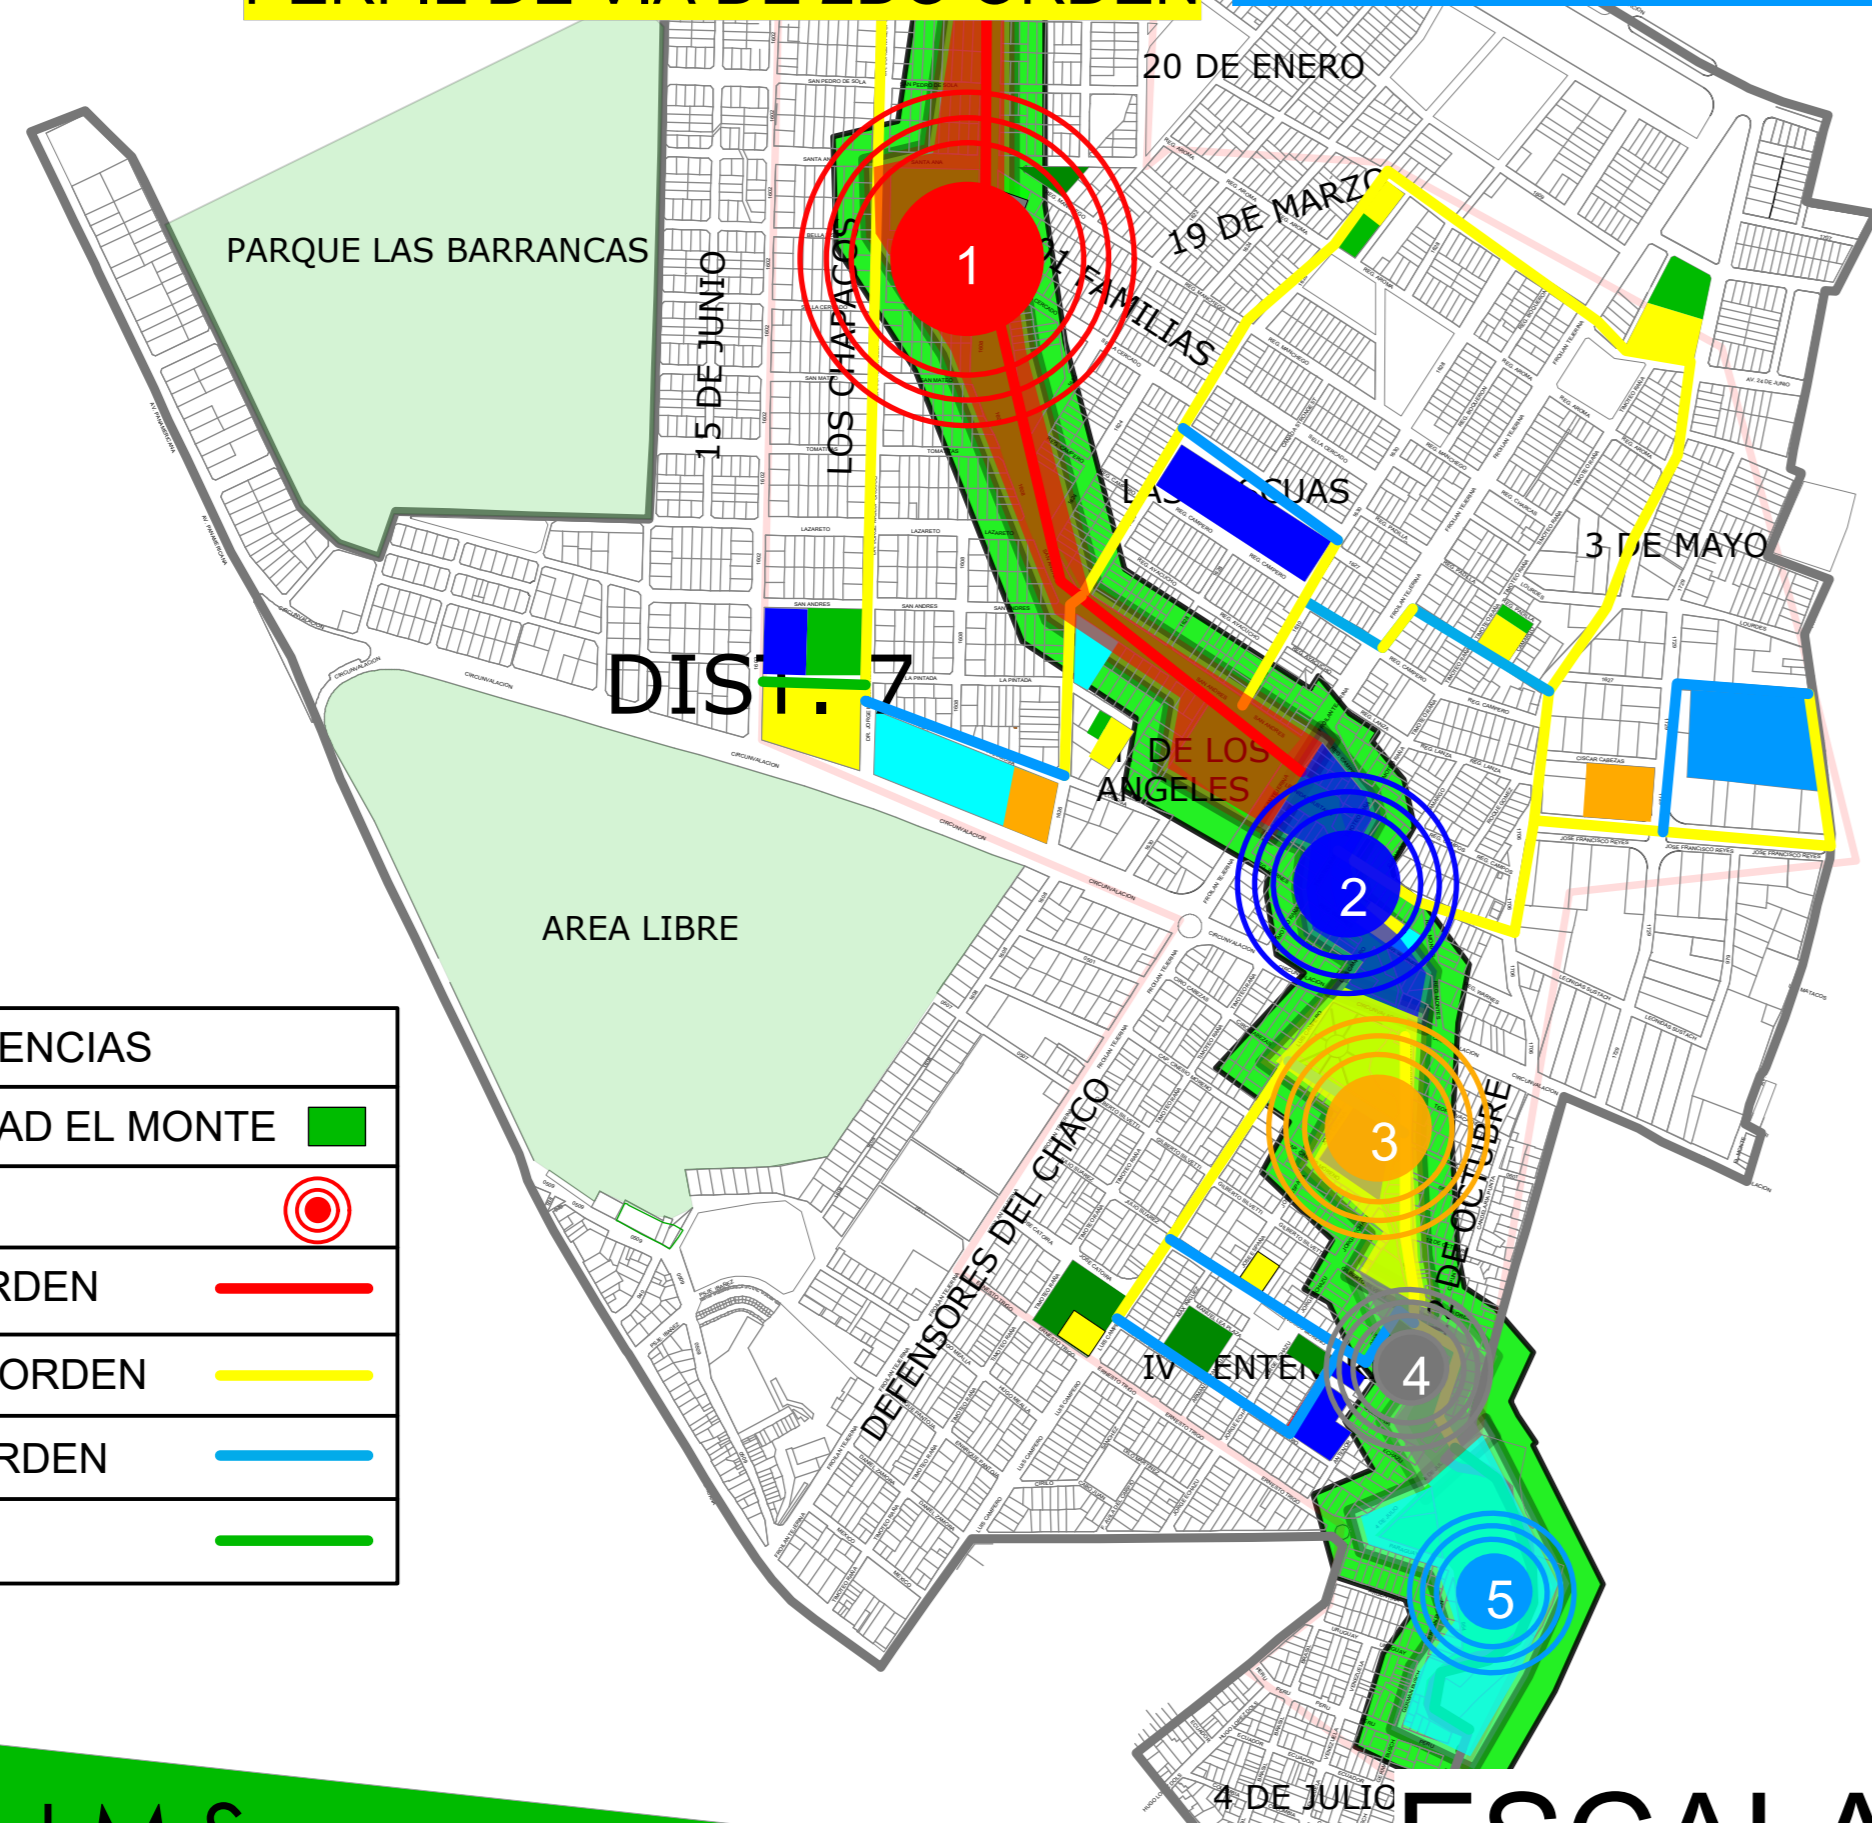

ESCALA 1:9000



ESCALA 1:500



CORTE A' -A''

UNIVERSIDAD: U.A.J.M.S
CARRERA: ARQUITECTURA Y URBANISMO
ESTUDIANTE: TEJERINA COLODRO ALBA ANGELÚZ
DOCENTE: ARQ. ILSÉN MOGRO