



1. MEMORIA DESCRIPTIVA

La recopilación de información de diferentes fuentes y datos recopilados a partir de desde una necesidad de las familias de escasos recursos para el habitante que tiene o no un terreno propio, nos ha permitido llegar a la conclusión de adquirir una vivienda a bajo costo y así a su vez poder cuidar el medio ambiente en el que se sitio.

Las viviendas están consideradas de 4 a 5 personas, proponiendo material adecuado que brinda seguridad y confort a los usuarios, creando un microclima agradable pero lo más novedoso es que la familia puede construir su propia vivienda ya que no es necesario para la manipulación del material mano de obra calificada.

1. DESCRIPCIÓN


Localización:

- **Departamento;** Tarija
- **Provincia;** Cercado
- **Ciudad;** Tarija
- **Zona;** Barrio 24 de junio
- **Distrito;** 8

Superficies del Terreno:

- **Superficie Total;** 27.807 m²
- **Superficie construida;**
 - **Vivienda social;** 92.00m²
 - **Casa comunal;** 320.00 m²
 - **Kiosko;**14.55m²
- **Superficie habitacional;** 8918.00 m²
- **Superficie de chacha poli funcional;**394.01 m²
- **Superficie de recorridos;**9671.33m²
- **Superficie de parques infantil y de ejercicio;**758.54m²
- **Superficie de área verdes;**6006.91m²

PLANO DE UBICACIÓN

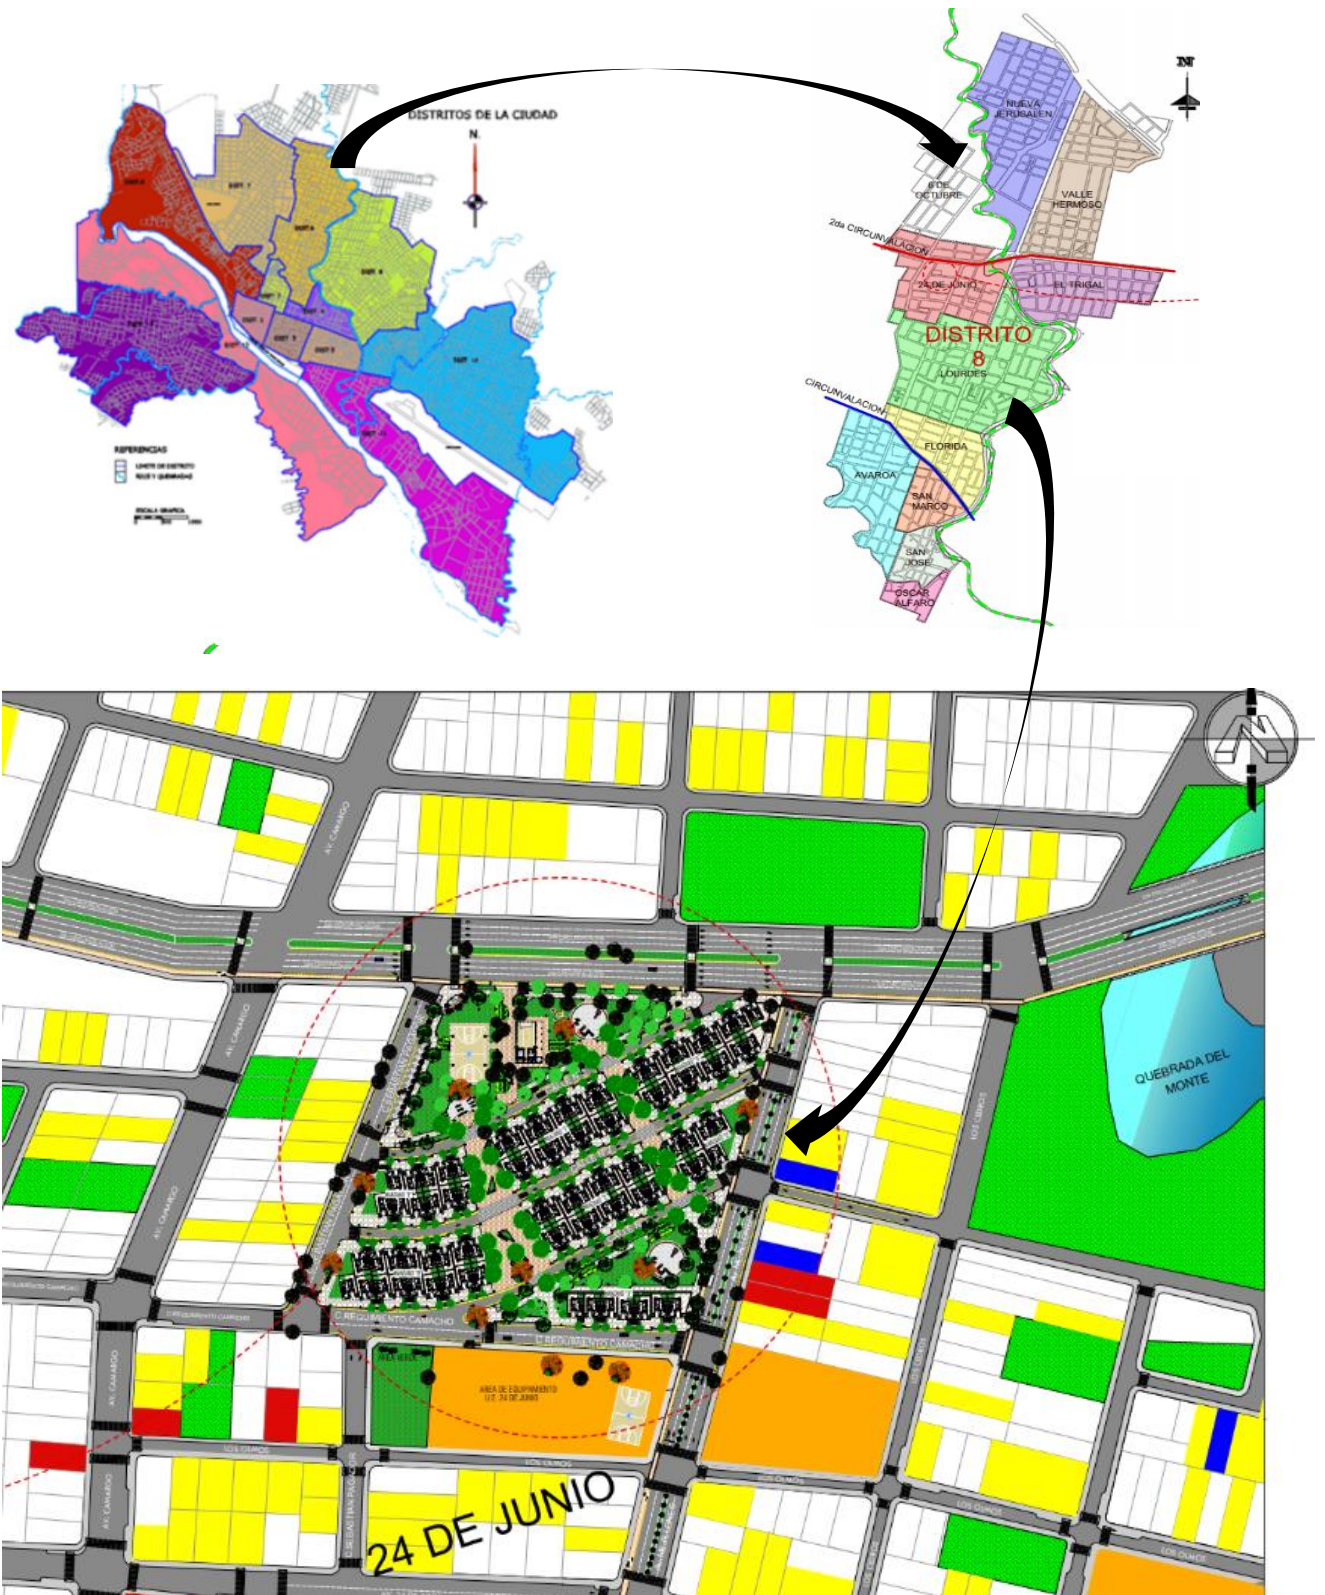



TES - 501



“8”


PLANIMETRIA GENERAL




PLANOS DE VIVIENDA SOCIAL

UBICACION

1 UBICACION DE LOTE EN EL MANZANO
Scale: 1:300

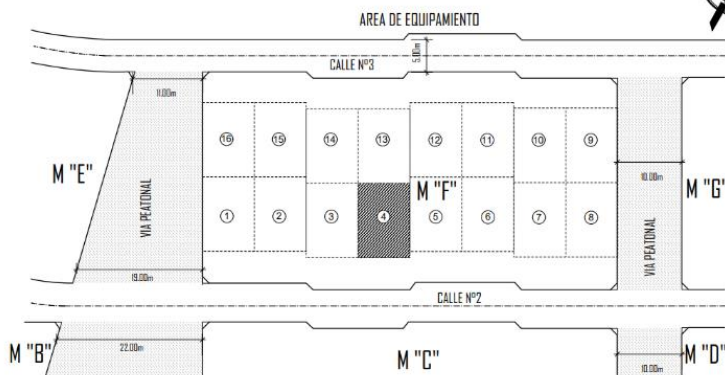


2 PLANO LOTE
Scale: 1:100

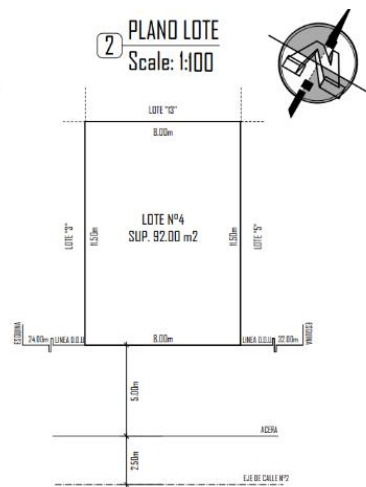




PLANOS VIVIENDA


3 PLANTA BAJA AMOBLADA
Scale: 1:50

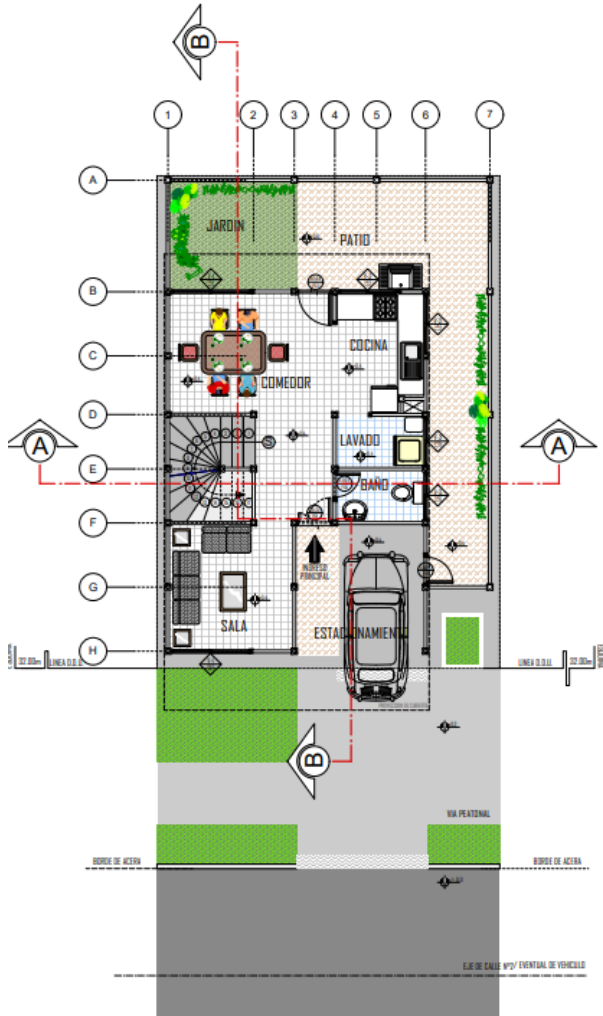


4 PLANTA ALTA AMOBLADA
Scale: 1:50

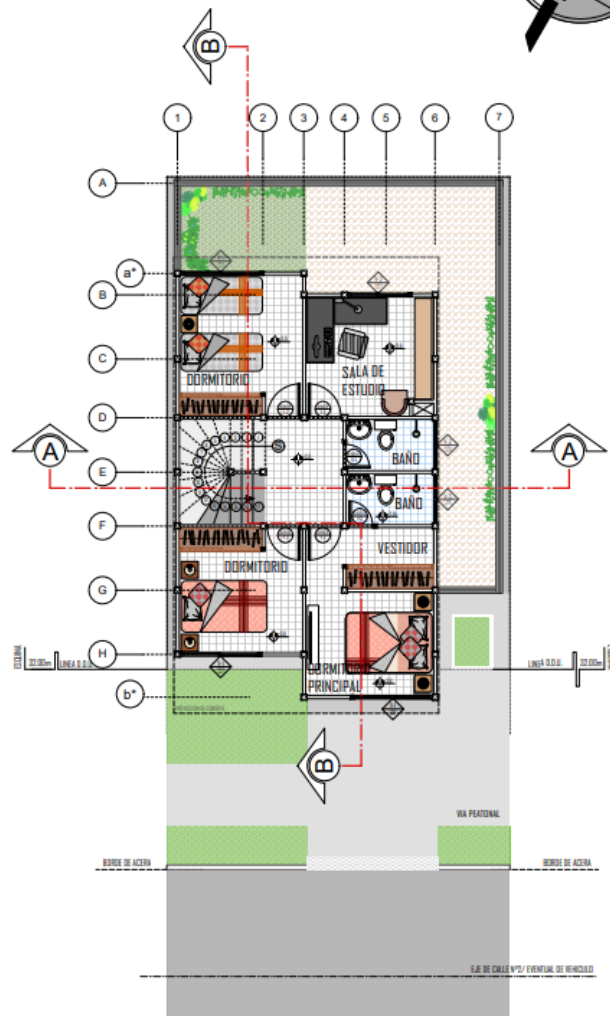

7 CORTE A-A
Scale: 1:50

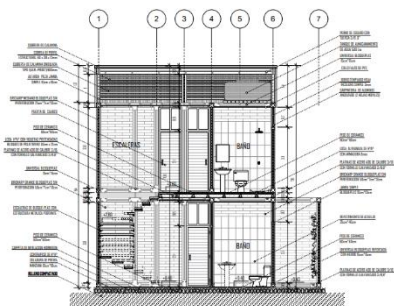

8 CORTE B-B
Scale: 1:50

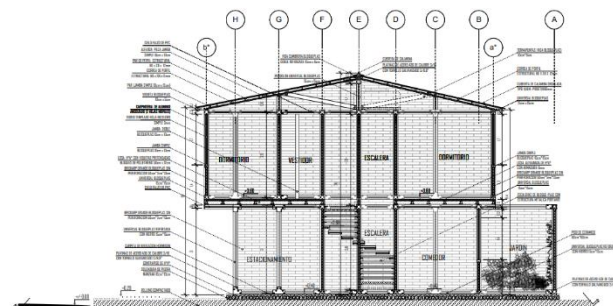




9 FACHADA NORESTE
Scale: 1:50



10 FACHADA NOROESTE
Scale: 1:50



11 FACHADA SURESTE
Scale: 1:50

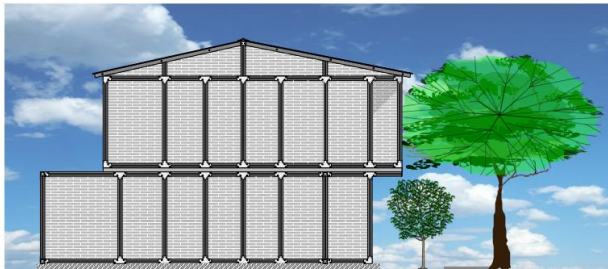


12 FACHADA SURESTE
Scale: 1:50



PLANOS CASA COMUNAL

1 PLANTA AMOBLADA/ACOTADO
Scale: 1:50

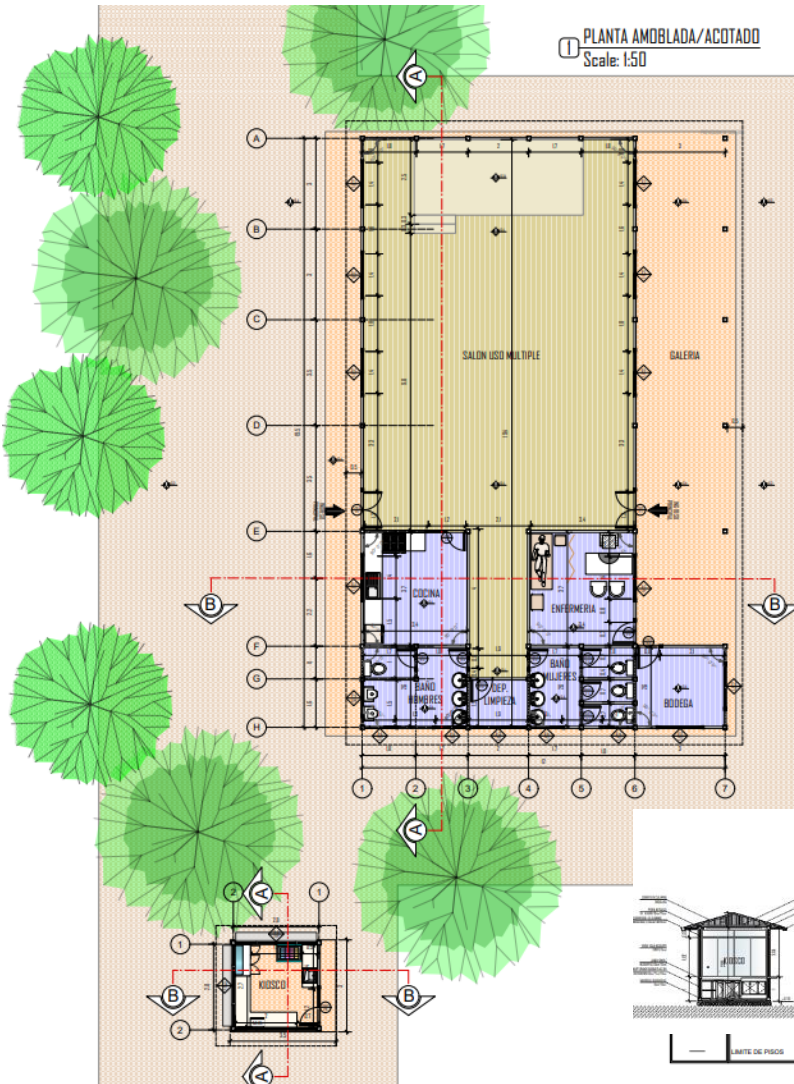

4 CORTE “B-B”
Scale: 1:50



5 LUKIE “A-A”
Scale: 1:50





5 FACHADA ESTE
Scale: 1:50



7 FACHADA OESTE
Scale: 1:50



6 FACHADA SUR
Scale: 1:50



8 FACHADA NORTE
Scale: 1:50






PERSPECTIVAS EXTERIORES VIVIENDA SOCIAL






PERSPECTIVAS INTERIORES VIVIENDA SOCIAL

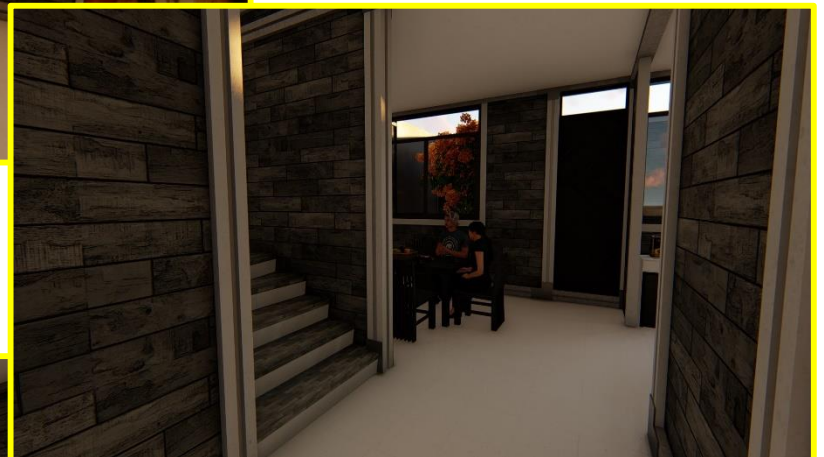



PERSPECTIVAS CASA COMUNAL

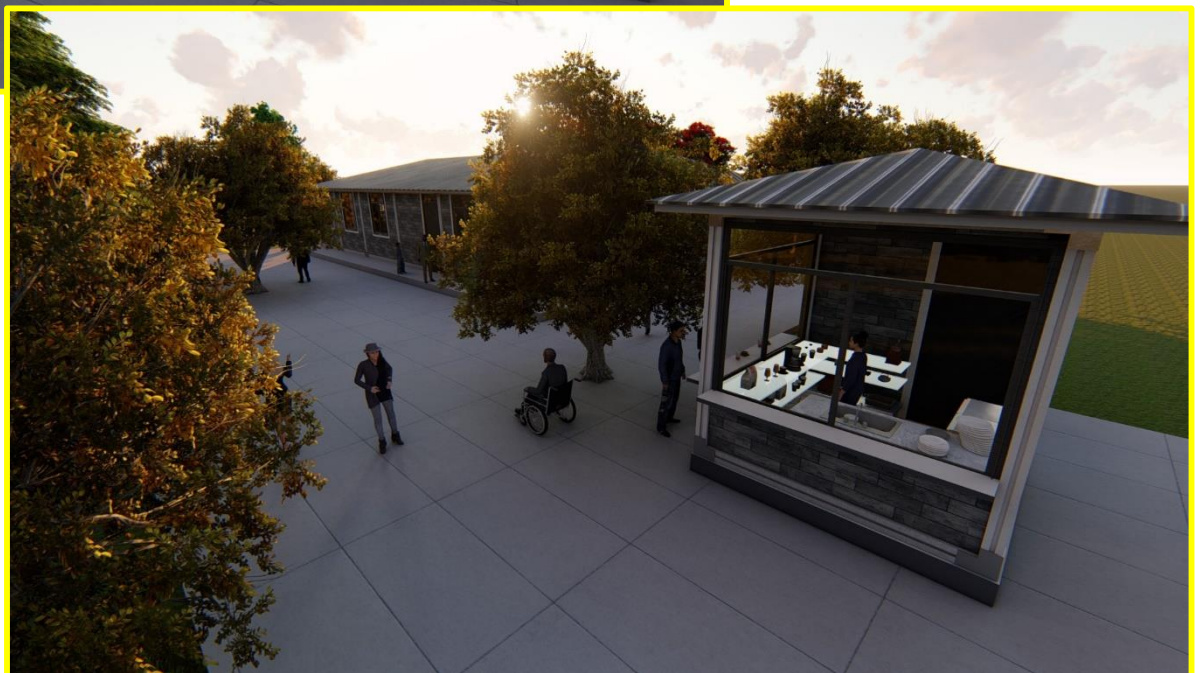



TES - 501




GRUPO “8”






CORTE DE BORDE Y DETALLE CONSTRUCTIVO

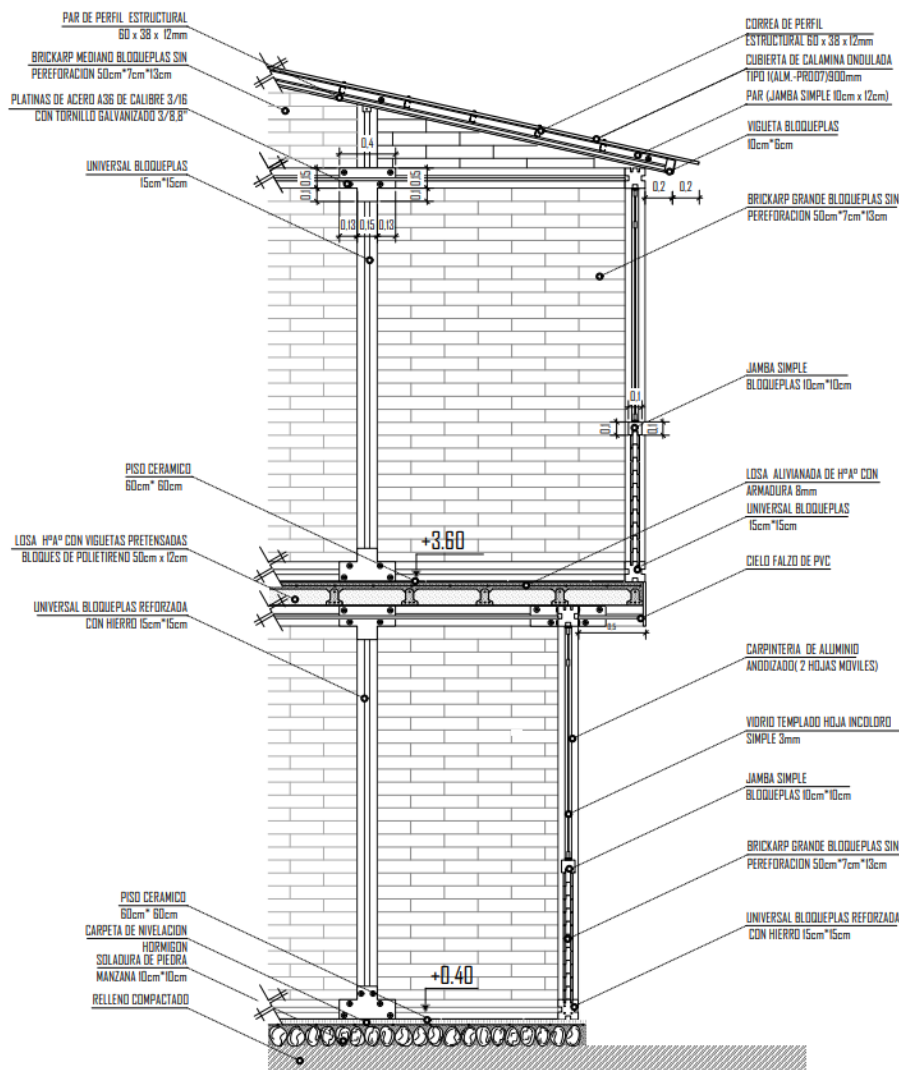

2 DETALLE ANCLAJE BLOQUEPLAS PARA MURO
Scale: 1:10

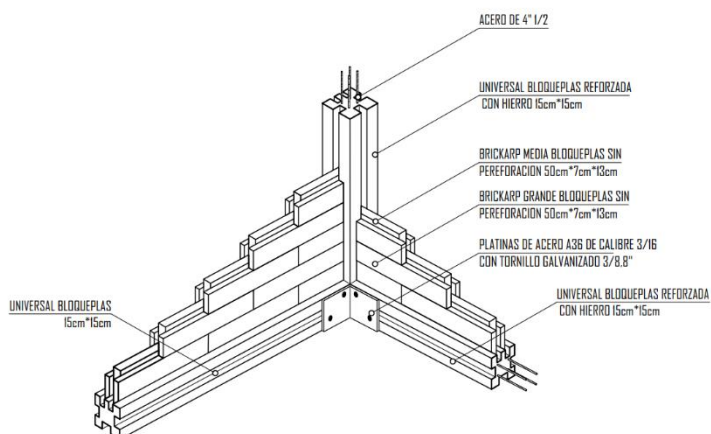

3 DETALLE SISTEMA DE AMARRE
Scale: 1:5

