

PLANOS DE UBICACIÓN Y/O EMPLAZAMIENTO
PLANO DE LOCALIZACION EN
ENTRE RIOS



ESC. 1:20000

PLANO DE UBICACION EN EL
ENTORNO



ESC. 1:1200

PROPUESTA PAISAJISTICA (ESTACION PRIMAVERA) Y PERSPECTIVAS

PIÑO DE MONTE  Arbol de hoja perenne, muy resistente a las heladas, con un crecimiento lento y una vida larga. Se adapta a suelos pobres y a climas fríos. Es muy resistente a plagas y enfermedades.	SAUCE  Arbol de hoja caduca, muy resistente a las heladas, con un crecimiento rápido y una vida corta. Se adapta a suelos ricos y a climas templados. Es muy resistente a plagas y enfermedades.
CEBOLLO  Planta de hoja perenne, muy resistente a las heladas, con un crecimiento lento y una vida larga. Se adapta a suelos pobres y a climas fríos. Es muy resistente a plagas y enfermedades.	ALGARRERO  Arbol de hoja perenne, muy resistente a las heladas, con un crecimiento lento y una vida larga. Se adapta a suelos pobres y a climas fríos. Es muy resistente a plagas y enfermedades.
QARABANCHO  Arbol de hoja perenne, muy resistente a las heladas, con un crecimiento lento y una vida larga. Se adapta a suelos pobres y a climas fríos. Es muy resistente a plagas y enfermedades.	ISALANTO  Planta de hoja perenne, muy resistente a las heladas, con un crecimiento lento y una vida larga. Se adapta a suelos pobres y a climas fríos. Es muy resistente a plagas y enfermedades.
TUSCA  Arbol de hoja perenne, muy resistente a las heladas, con un crecimiento lento y una vida larga. Se adapta a suelos pobres y a climas fríos. Es muy resistente a plagas y enfermedades.	ANCOCHI  Planta de hoja perenne, muy resistente a las heladas, con un crecimiento lento y una vida larga. Se adapta a suelos pobres y a climas fríos. Es muy resistente a plagas y enfermedades.
LARACHO  Planta de hoja perenne, muy resistente a las heladas, con un crecimiento lento y una vida larga. Se adapta a suelos pobres y a climas fríos. Es muy resistente a plagas y enfermedades.	HELECHO  Arbol de hoja perenne, muy resistente a las heladas, con un crecimiento lento y una vida larga. Se adapta a suelos pobres y a climas fríos. Es muy resistente a plagas y enfermedades.
SANTARITA  Planta de hoja perenne, muy resistente a las heladas, con un crecimiento lento y una vida larga. Se adapta a suelos pobres y a climas fríos. Es muy resistente a plagas y enfermedades.	LANCONELO  Planta de hoja perenne, muy resistente a las heladas, con un crecimiento lento y una vida larga. Se adapta a suelos pobres y a climas fríos. Es muy resistente a plagas y enfermedades.



PLANO PAISAJISTICO ESTACION PRIMAVERA

ESCALA 1:600



PERSPECTIVA AREA EXTERIOR



PERSPECTIVA AREA EXTERIOR



PERSPECTIVA AREA EXTERIOR

FACULTAD: CIENCIAS Y TECNOLOGIA
 CARRERA: ARQUITECTURA Y URBANISMO
 ESTUDIANTE: VARGAS BARCA JUAN DANIEL
 DOCENTE: ARQ. BORDA VILLENA ALVARO FERNANDO

PROYECTO DE GRADO
 APORTE TURISTICO
 GESTION 2020



PROPUESTA PAISAJISTICA (ESTACION OTOÑO) Y PERSPECTIVAS


PIEDRA DE MONTE Planta de la familia Rubiaceae, con flores amarillas y frutos rojos. Se utiliza para la elaboración de infusiones y té.	SAUCE Planta de la familia Salicaceae, con flores blancas y frutos rojos. Se utiliza para la elaboración de infusiones y té.
CEIBO Planta de la familia Malvaceae, con flores blancas y frutos rojos. Se utiliza para la elaboración de infusiones y té.	ALBARRORCO Planta de la familia Malvaceae, con flores blancas y frutos rojos. Se utiliza para la elaboración de infusiones y té.
GARABANCHO Planta de la familia Malvaceae, con flores blancas y frutos rojos. Se utiliza para la elaboración de infusiones y té.	ESCALANTE Planta de la familia Malvaceae, con flores blancas y frutos rojos. Se utiliza para la elaboración de infusiones y té.
TUSCA Planta de la familia Malvaceae, con flores blancas y frutos rojos. Se utiliza para la elaboración de infusiones y té.	ANCOCHE Planta de la familia Malvaceae, con flores blancas y frutos rojos. Se utiliza para la elaboración de infusiones y té.
LAPACHO Planta de la familia Malvaceae, con flores blancas y frutos rojos. Se utiliza para la elaboración de infusiones y té.	HELICHO Planta de la familia Malvaceae, con flores blancas y frutos rojos. Se utiliza para la elaboración de infusiones y té.
SANTA RITA Planta de la familia Malvaceae, con flores blancas y frutos rojos. Se utiliza para la elaboración de infusiones y té.	UMONCILLO Planta de la familia Malvaceae, con flores blancas y frutos rojos. Se utiliza para la elaboración de infusiones y té.




PLANO PAISAJISTICO ESTACION OTOÑO
ESCALA 1:600



PERSPECTIVA AREA EXTERIOR

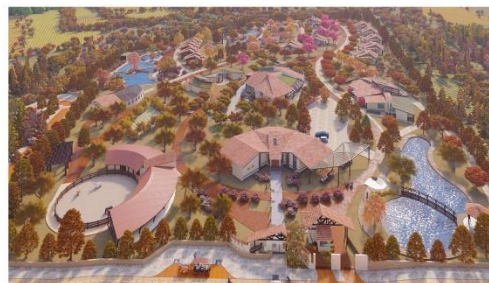

PERSPECTIVA AREA EXTERIOR

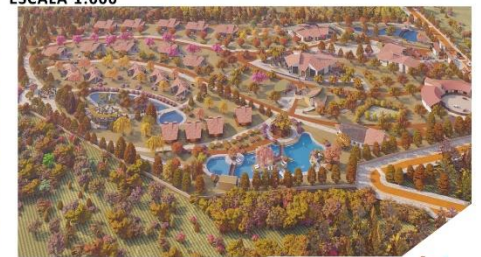


PERSPECTIVA AREA EXTERIOR

PLANIMETRIA GENERAL




> PLANO DE SITIO Y TECHOS

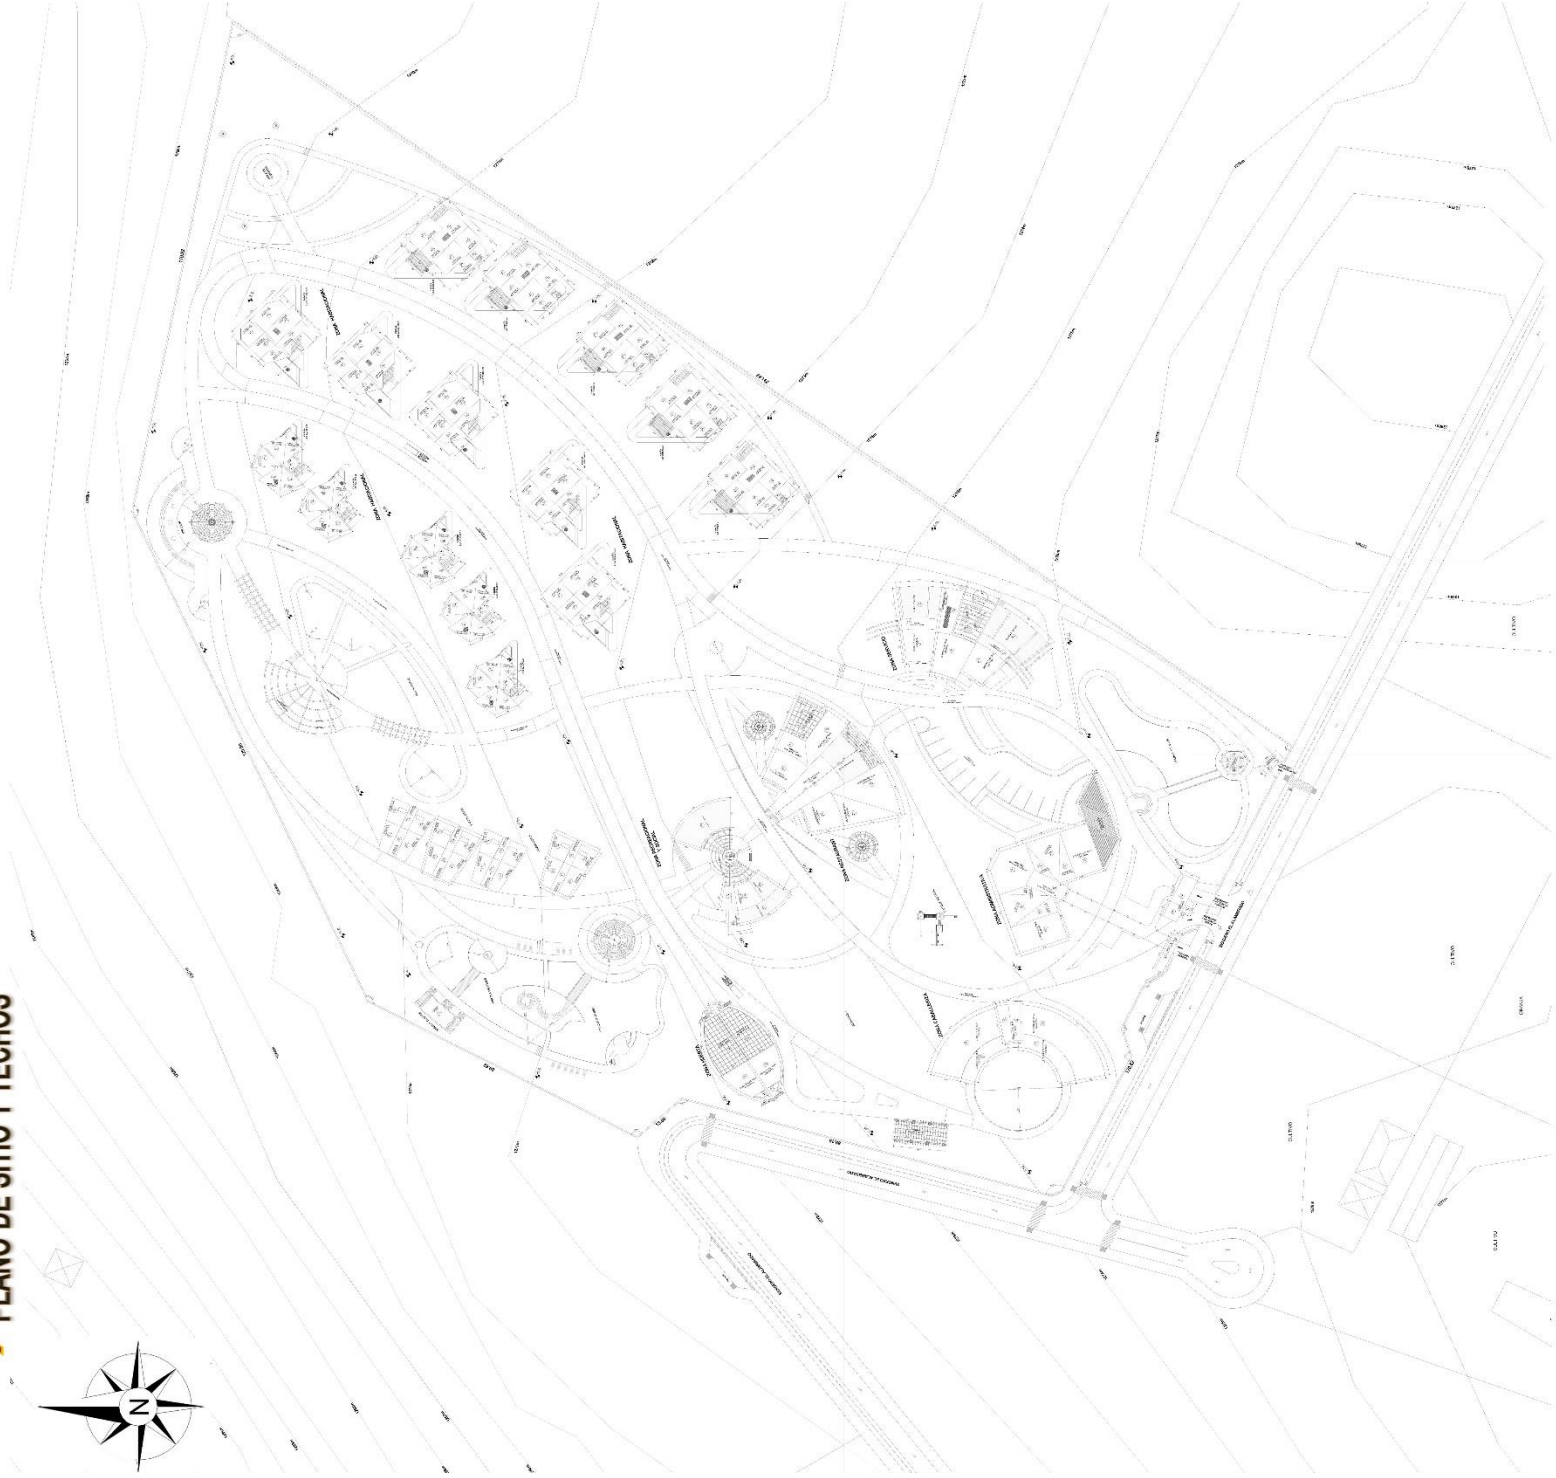

PLANO DE SITIO Y TECHOS


ESCALA 1:100

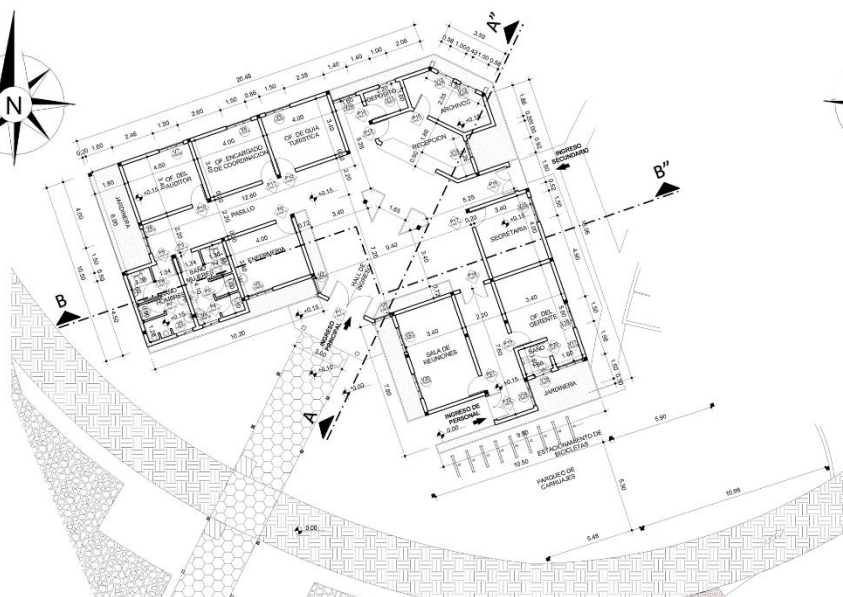


ESCALA 1:100



ESCALA 1:100

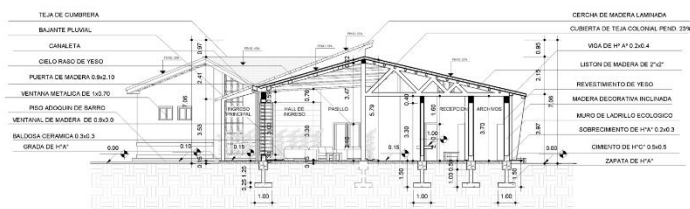

ESCALA 1:100

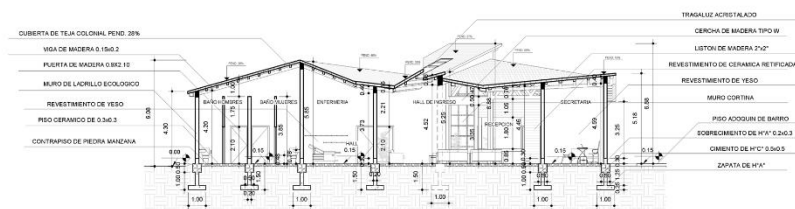

ESCALA 1:100



FACHADA FRONTAL
ESCALA 1:100



FACHADA LATERAL DERECHA
ESCALA 1:100



FACHADA LATERAL IZQUIERDA
ESCALA 1:100



FACHADA POSTERIOR
ESCALA 1:100



PLANTA ISOMETRICA INTERIOR

FACULTAD: CIENCIAS Y TECNOLOGIA
CARRERA: ARQUITECTURA Y URBANISMO
ESTUDIANTE: VARGAS BARCA JUAN DANIEL
DOCENTE: ARQ. BORDA VILLENA ALVARO FERNANDO

PROYECTO DE GRADO
APORTE AL TURISMO
GESTION 2020



PLANO ZONA HABITACIONAL


* CABAÑA LOS SAUCES (MATRIMONIAL O PARA 2 PERSONAS)



FACHADA LATERAL IZQUIERDA
ESCALA 1:100




FACHADA POSTERIOR
ESCALA 1:100

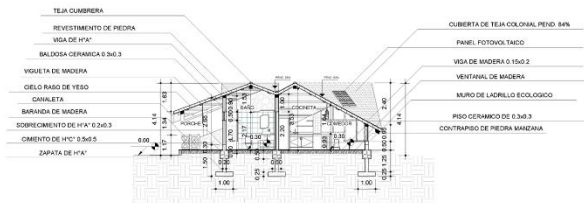

CORTE A-A''
ESCALA 1:100




FACHADA FRONTAL
ESCALA 1:100

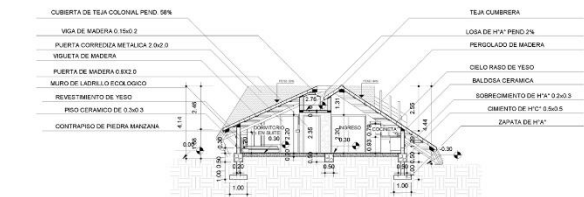

CORTE B-B''
ESCALA 1:100



FACHADA LATERAL DERECHA
ESCALA 1:100

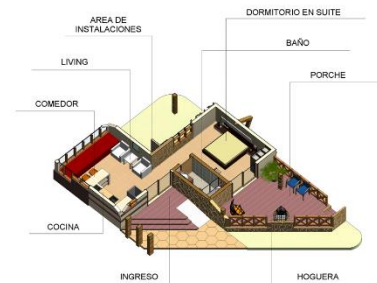

PLANTA ISOMETRICA INTERIOR





FACULTAD: CIENCIAS Y TECNOLOGIA
CARRERA: ARQUITECTURA Y URBANISMO
ESTUDIANTE: VARGAS BARCA JUAN DANIEL
DOCENTE: ARQ. BORDA VILLENA ALVARO FERNANDO

PROYECTO DE GRADO
APORTE AL TURISMO
GESTION 2020



PLANO ZONA HABITACIONAL

* CABAÑA LOS LAPACHOS (GRUPAL O PARA 4 PERSONAS)

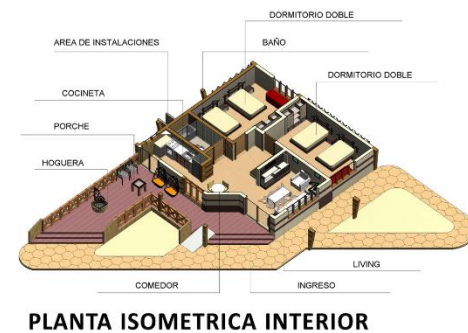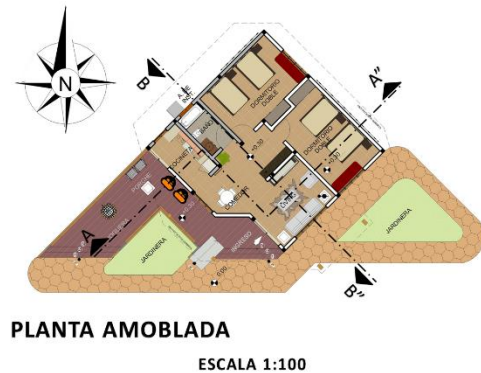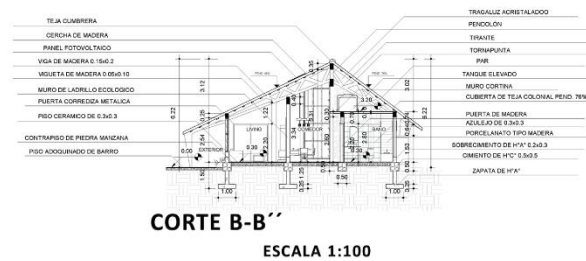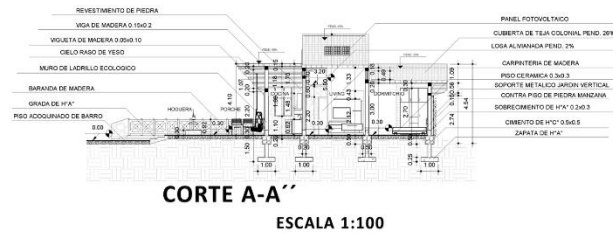





FACULTAD: CIENCIAS Y TECNOLOGIA
CARRERA: ARQUITECTURA Y URBANISMO
ESTUDIANTE: VARGAS BARCA JUAN DANIEL
DOCENTE: ARQ. BORDA VILLENA ALVARO FERNANDO

PROYECTO DE GRADO
APORTE AL TURISMO
GESTION 2020



PLANO ZONA HABITACIONAL

* CABAÑA LOS CEIBOS (FAMILIAR O PARA 5 PERSONAS)

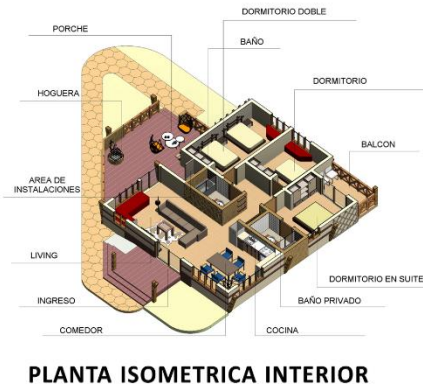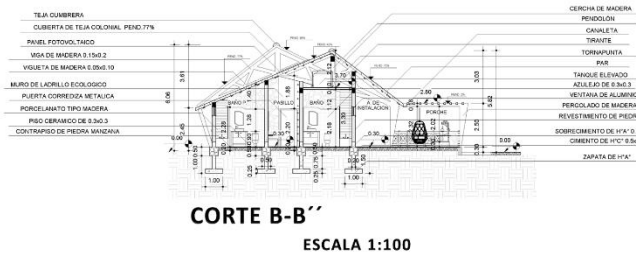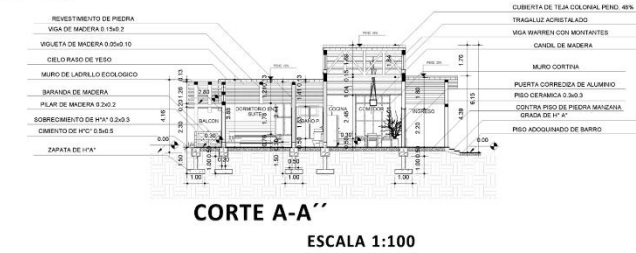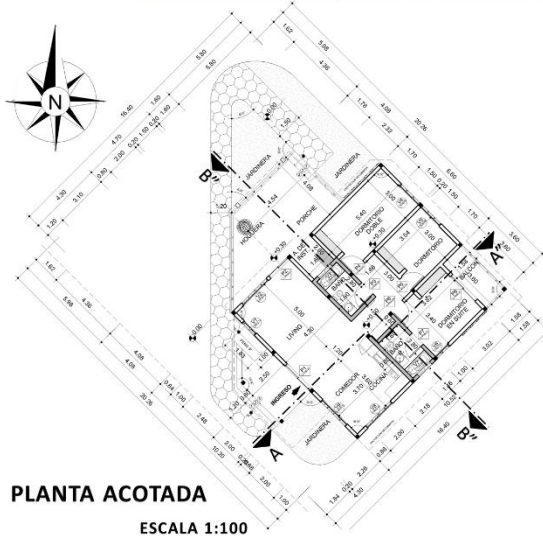


FACULTAD: CIENCIAS Y TECNOLOGIA
CARRERA: ARQUITECTURA Y URBANISMO
ESTUDIANTE: VARGAS BARCA JUAN DANIEL
DOCENTE: ARQ. BORDA VILLENA ALVARO FERNANDO

PROYECTO DE GRADO
APORTE AL TURISMO
GESTION 2020




PLANO ZONA RESTAURANT

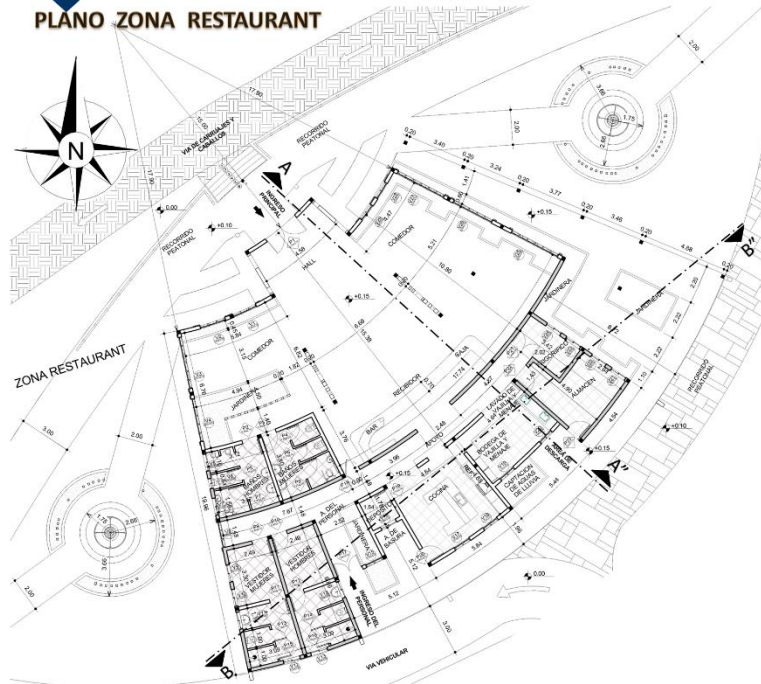


PLANTA ACOTADA «ZONA RESTAURANT»

ESCALA 1:100

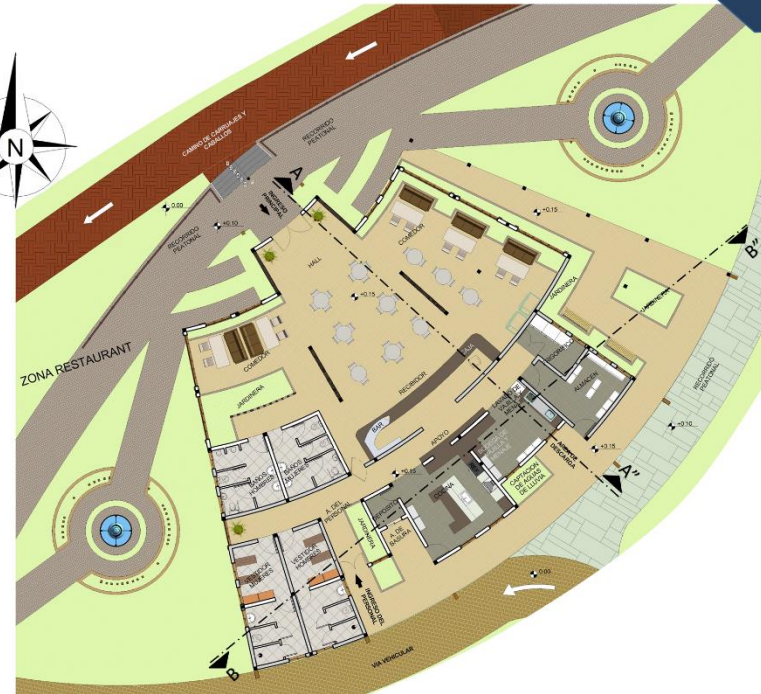


PLANTA AMOBLADA «ZONA RESTAURANT»

ESCALA 1:100

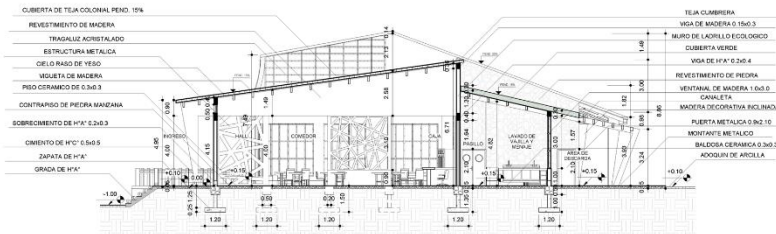

CORTE A-A''

ESCALA 1:100

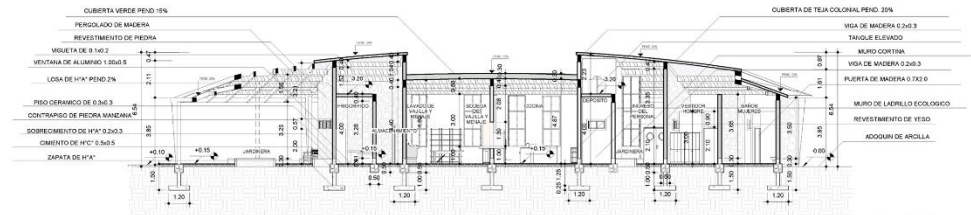

CORTE B-B''

ESCALA 1:100

FACULTAD: CIENCIAS Y TECNOLOGIA
CARRERA: ARQUITECTURA Y URBANISMO
ESTUDIANTE: VARGAS BARCA JUAN DANIEL
DOCENTE: ARQ. BORDA VILLENA ALVARO FERNANDO

PROYECTO DE GRADO
APORTE AL TURISMO
GESTION 2020






FACHADA FRONTAL
ESCALA 1:100



FACHADA LATERAL DERECHA
ESCALA 1:100

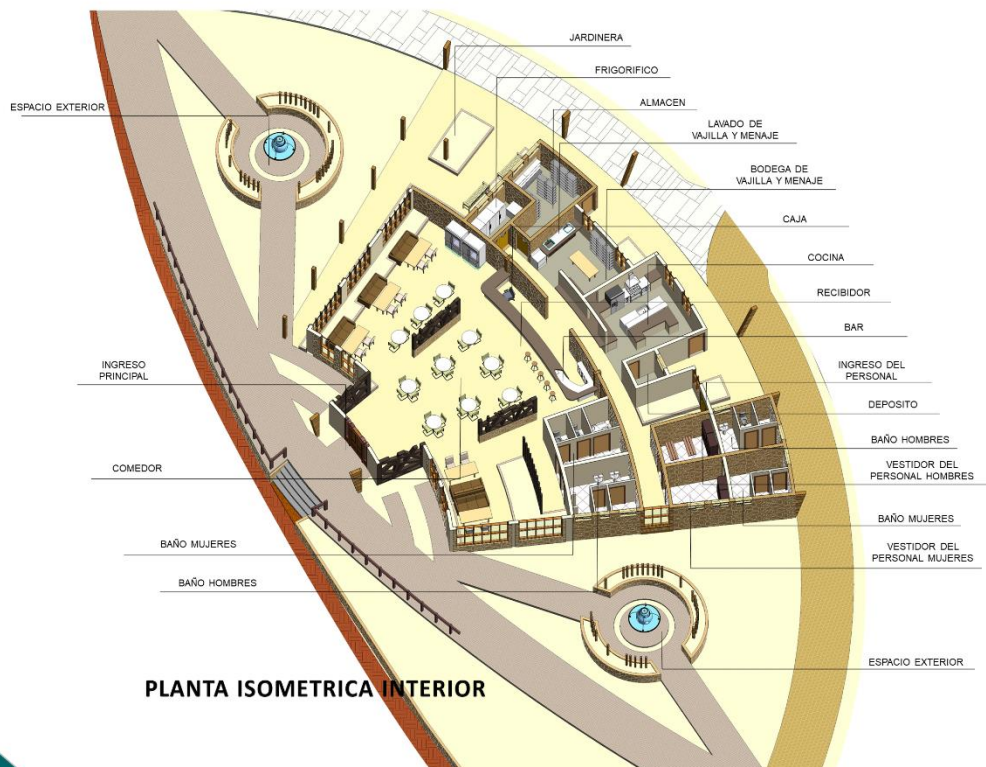

PLANTA ISOMETRICA INTERIOR




FACHADA LATERAL IZQUIERDA
ESCALA 1:100




FACHADA POSTERIOR
ESCALA 1:100

PLANO ZONA RECREACIONAL Y SOCIAL

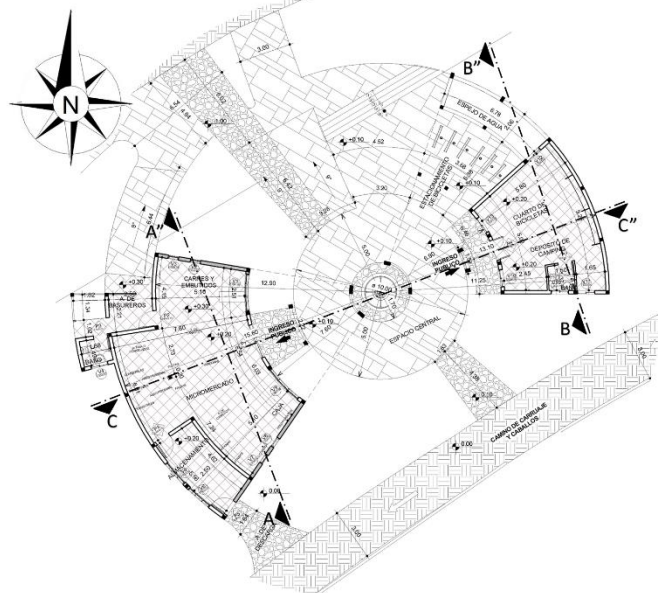


PLANTA ACOTADA «ZONA RECREACIONAL Y SOCIAL»

ESCALA 1:100

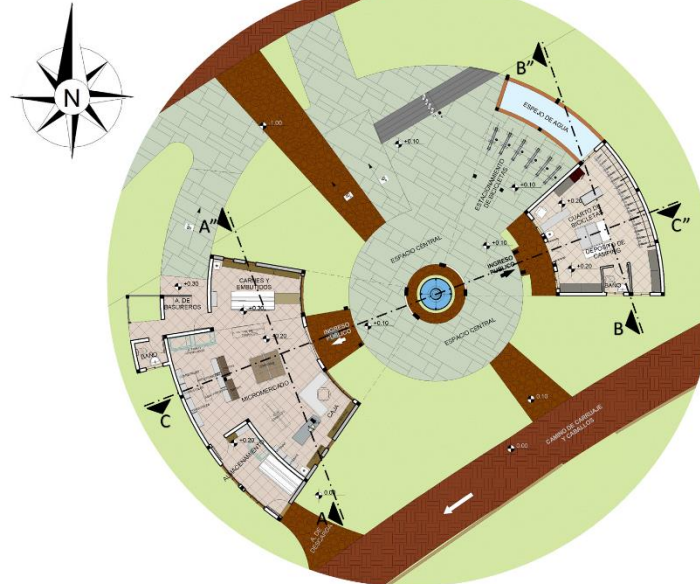


PLANTA AMOBLADA «ZONA RECREACIONAL Y SOCIAL»

ESCALA 1:100

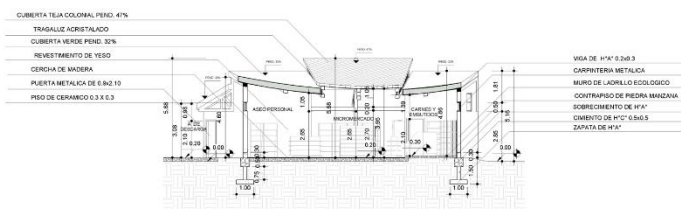

CORTE A-A''

ESCALA 1:100

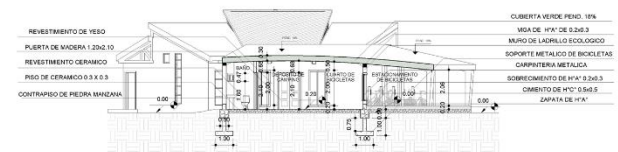


CORTE B-B''

ESCALA 1:100

FACULTAD: CIENCIAS Y TECNOLOGIA
CARRERA: ARQUITECTURA Y URBANISMO
ESTUDIANTE: VARGAS BARCA JUAN DANIEL
DOCENTE: ARQ. BORDA VILLENA ALVARO FERNANDO

PROYECTO DE GRADO
APORTE AL TURISMO
GESTION 2020



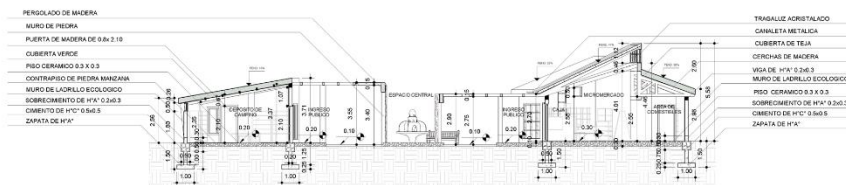

CORTE C-C'

ESCALA 1:100



FACHADA FRONTAL MICROMERCADO
ESCALA 1:100




FACHADA LATERAL DERECHA
ESCALA 1:100



FACHADA FRONTAL CUARTO DE BICICLETAS Y CAMPING
ESCALA 1:100



FACHADA LATERAL IZQUIERDA
ESCALA 1:100

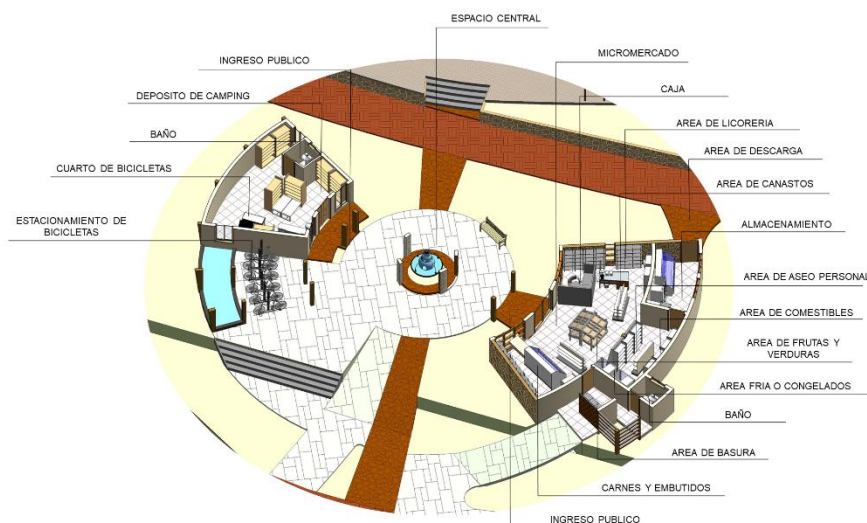


PLANTA ISOMETRICA INTERIOR

FACULTAD: CIENCIAS Y TECNOLOGIA
CARRERA: ARQUITECTURA Y URBANISMO
ESTUDIANTE: VARGAS BARCA JUAN DANIEL
DOCENTE: ARQ. BORDA VILLENA ALVARO FERNANDO

PROYECTO DE GRADO
APORTE AL TURISMO
GESTION 2020




PLANO ZONA CABALLERIZA

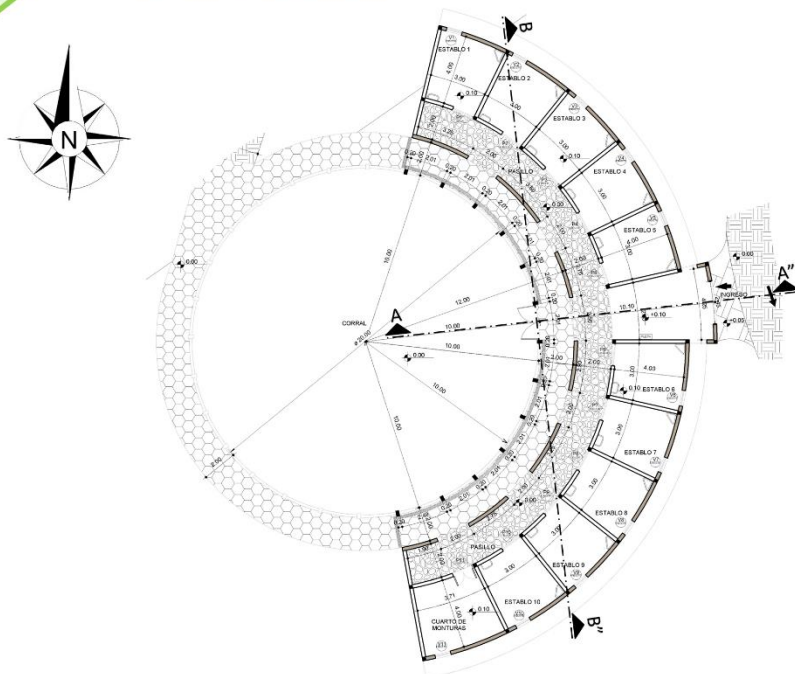


PLANTA ACOTADA «ZONA CABALLERIZA»

ESCALA 1:100

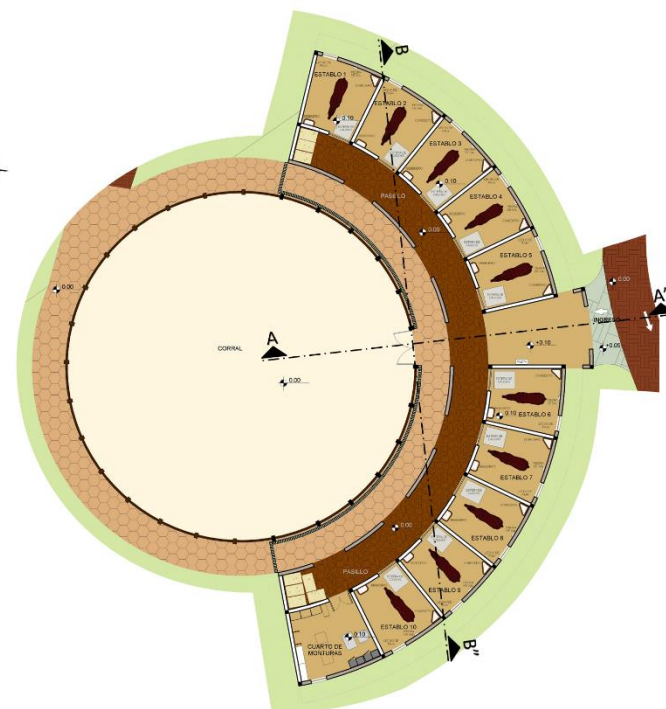


PLANTA AMOBLADA «ZONA CABALLERIZA»

ESCALA 1:100

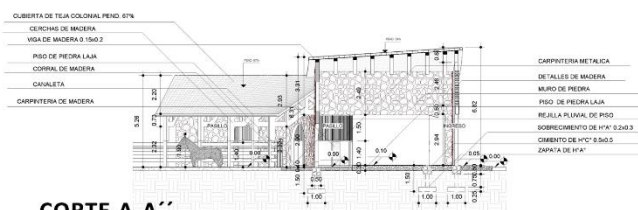

CORTE A-A''

ESCALA 1:100

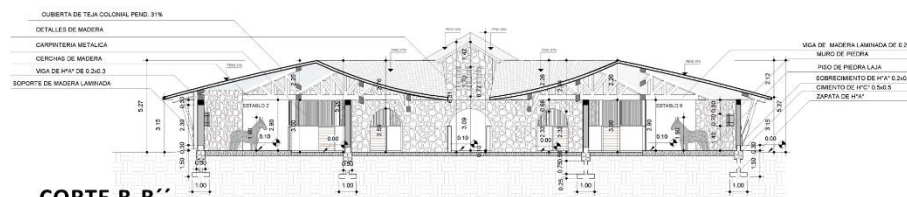

CORTE B-B''

ESCALA 1:100

FACULTAD: CIENCIAS Y TECNOLOGIA
CARRERA: ARQUITECTURA Y URBANISMO
ESTUDIANTE: VARGAS BARCA JUAN DANIEL
DOCENTE: ARQ. BORDA VILLENA ALVARO FERNANDO

PROYECTO DE GRADO
APORTE AL TURISMO
GESTION 2020






FACHADA FRONTAL
ESCALA 1:100



FACHADA LATERAL DERECHA
ESCALA 1:100

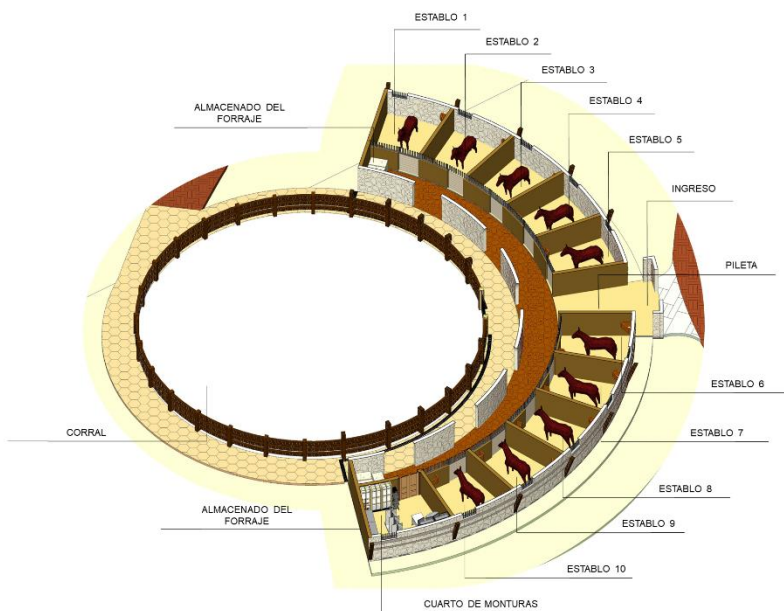

PLANTA ISOMETRICA INTERIOR



FACHADA LATERAL IZQUIERDA
ESCALA 1:100



FACHADA POSTERIOR
ESCALA 1:100