



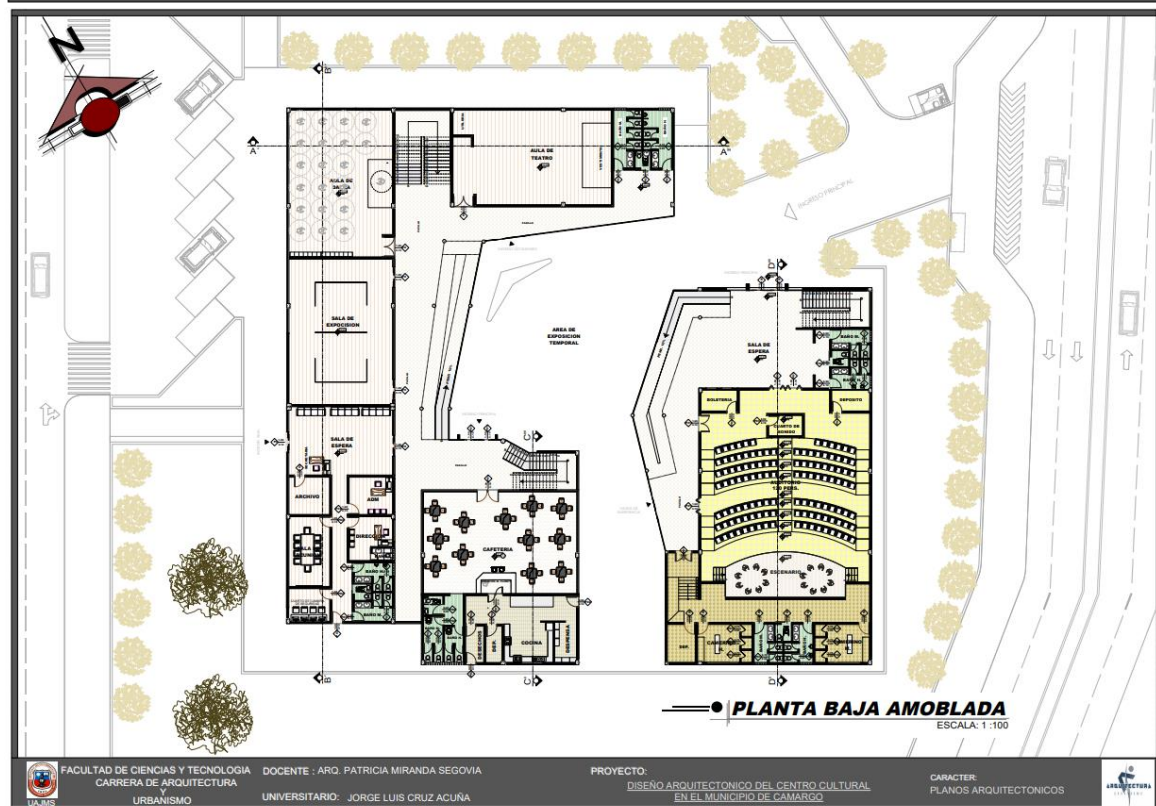
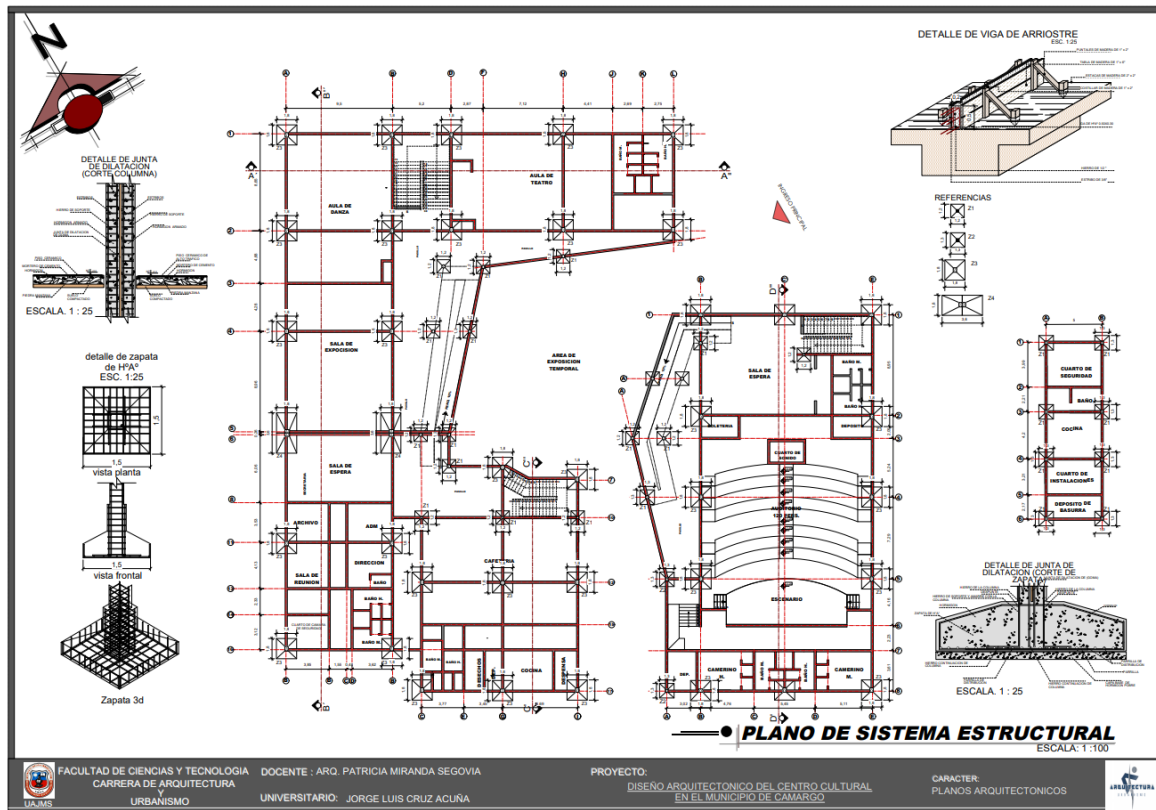


PLANOS ARQUITECTONICOS

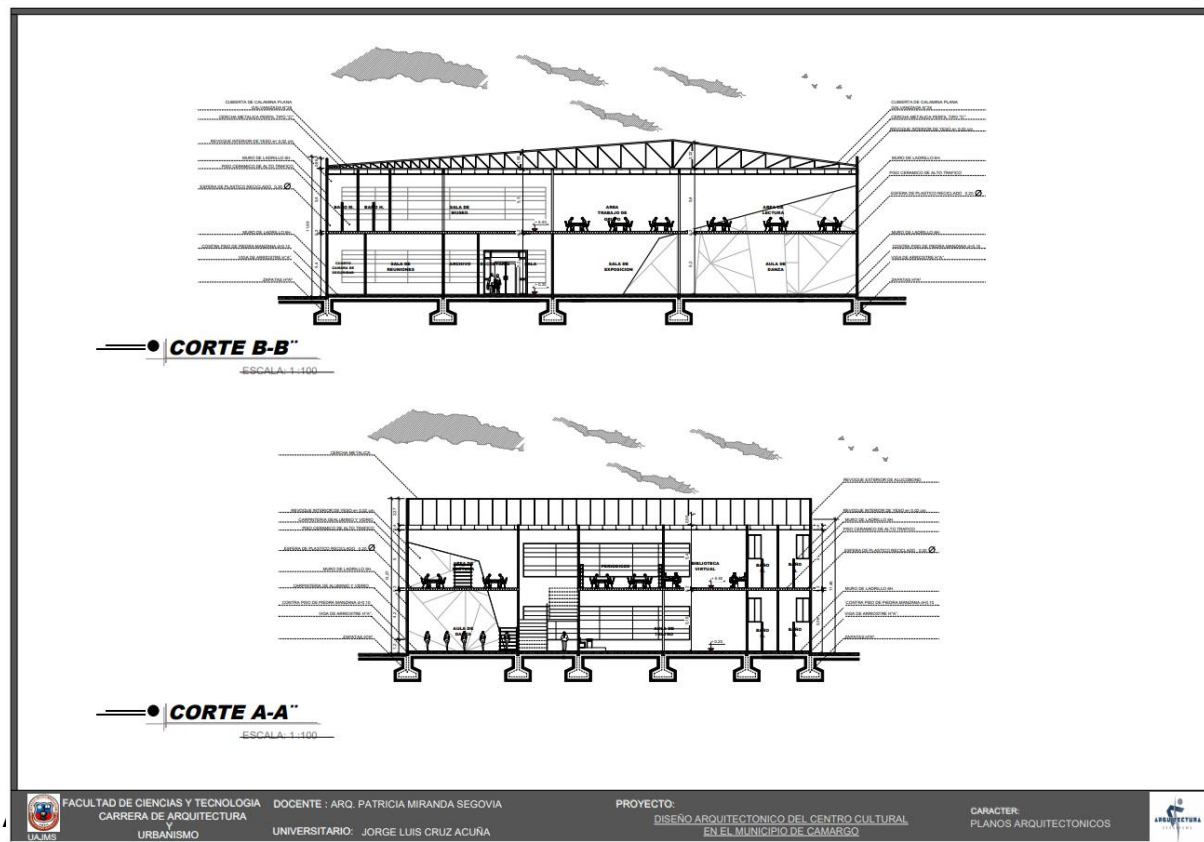

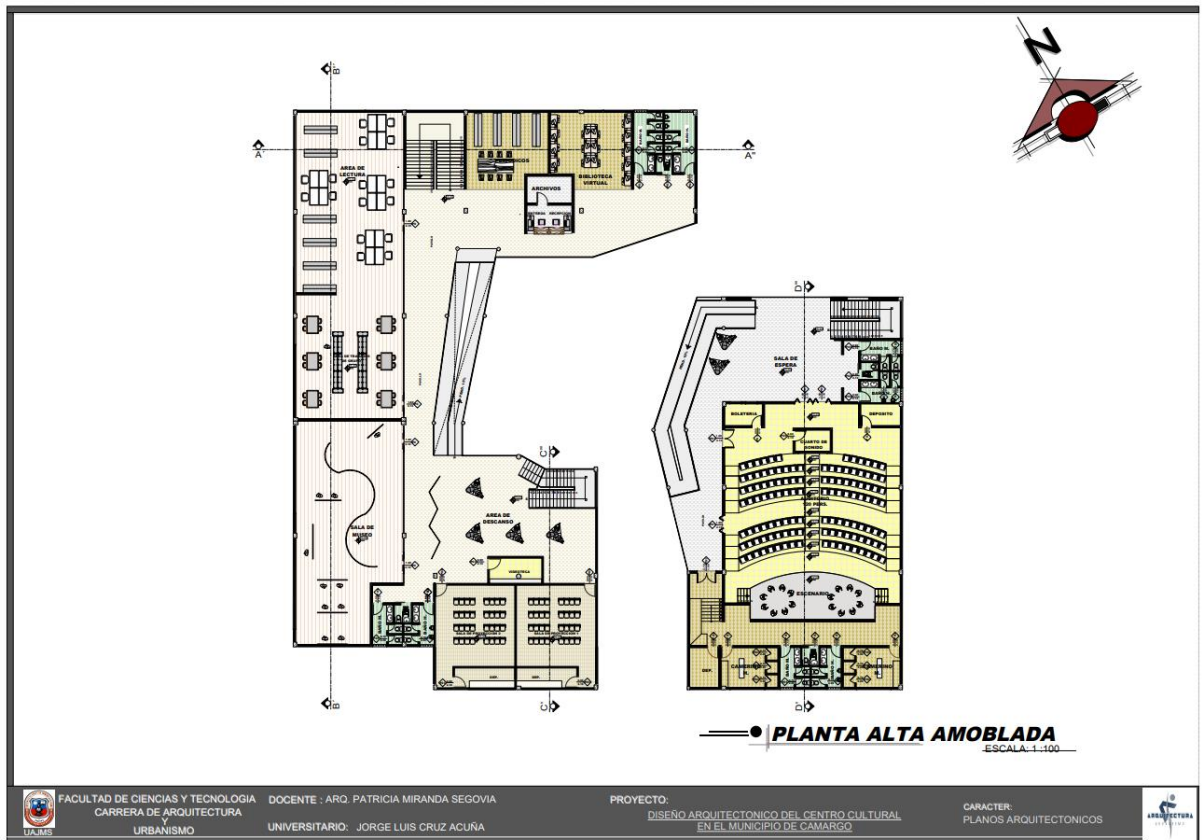

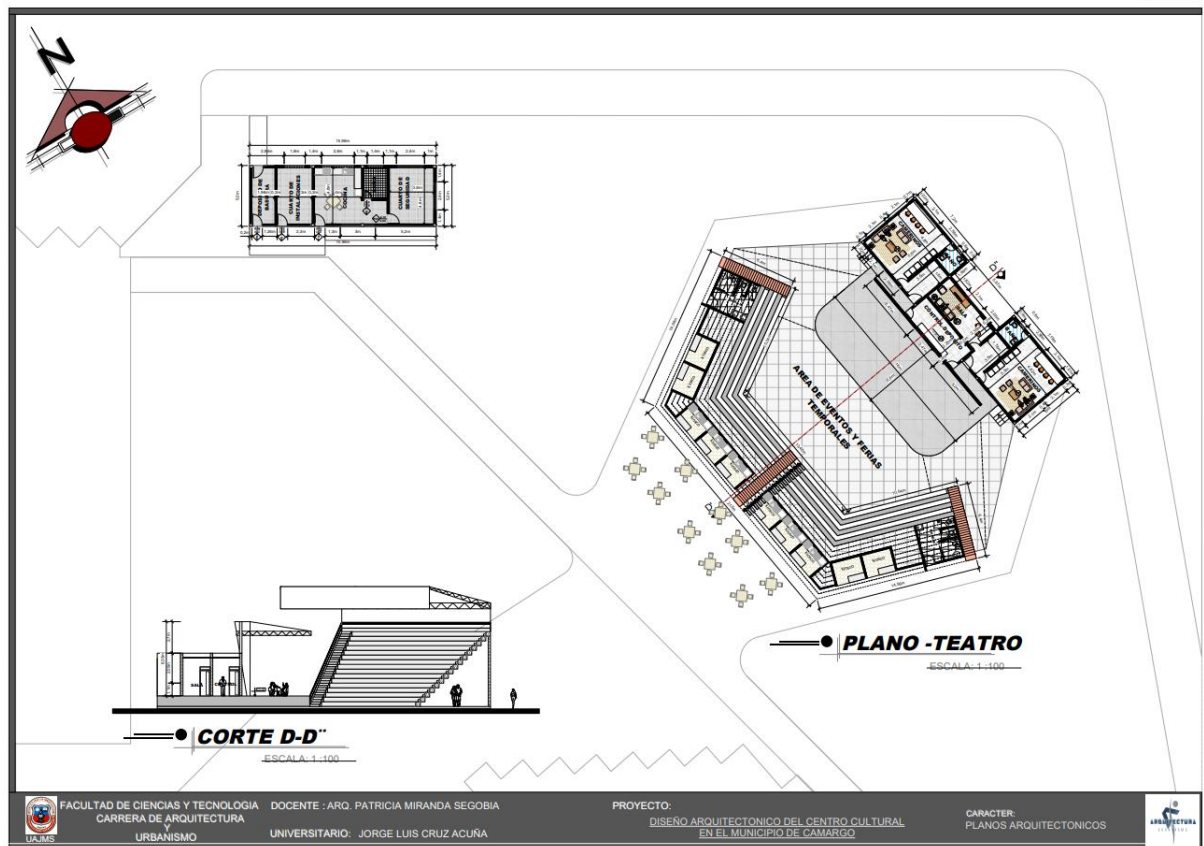

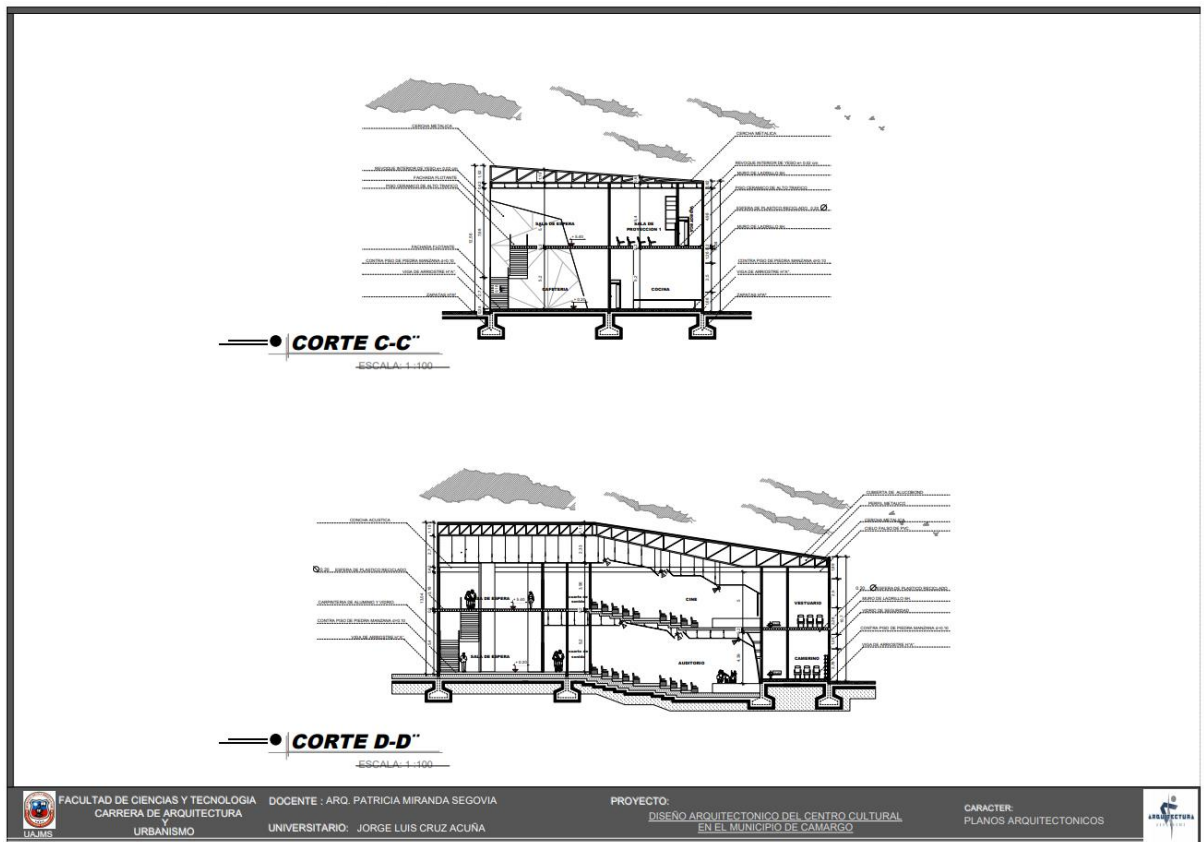

FACHADA OESTE
ESCALA: 1:100



FACHADA NORTE
ESCALA: 1:100



FACULTAD DE CIENCIAS Y TECNOLOGÍA
CARRERA DE ARQUITECTURA
URBANISMO

DOCENTE: ARQ. PATRICIA MIRANDA SEGOVIA
UNIVERSITARIO: JORGE LUIS CRUZ ACUÑA

PROYECTO:
DISEÑO ARQUITECTÓNICO DEL CENTRO CULTURAL
EN EL MUNICIPIO DE CAMARGO

CARACTER:
PLANOS ARQUITECTÓNICOS



FACHADA ESTE
ESCALA: 1:100



CORTE FACHADA
ESCALA: 1:100



FACULTAD DE CIENCIAS Y TECNOLOGÍA
CARRERA DE ARQUITECTURA
URBANISMO

DOCENTE: ARQ. PATRICIA MIRANDA SEGOVIA
UNIVERSITARIO: JORGE LUIS CRUZ ACUÑA


PROYECTO:
DISEÑO ARQUITECTÓNICO DEL CENTRO CULTURAL
EN EL MUNICIPIO DE CAMARGO


CARACTER:
PLANOS ARQUITECTÓNICOS










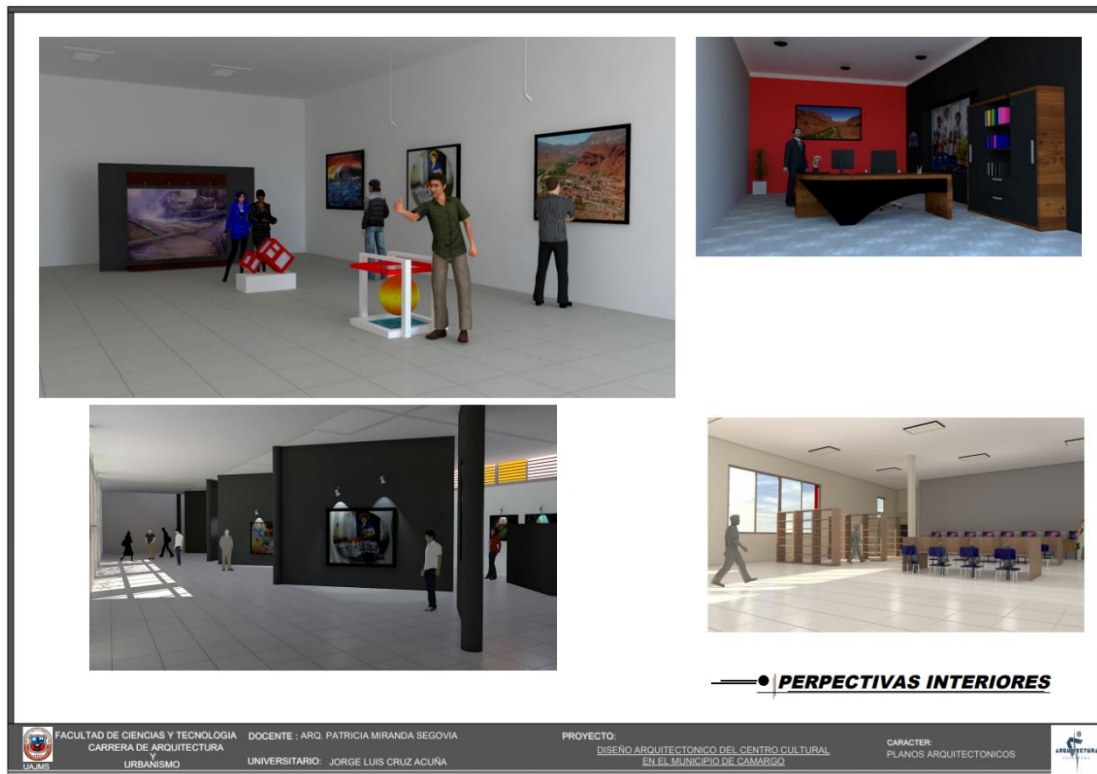

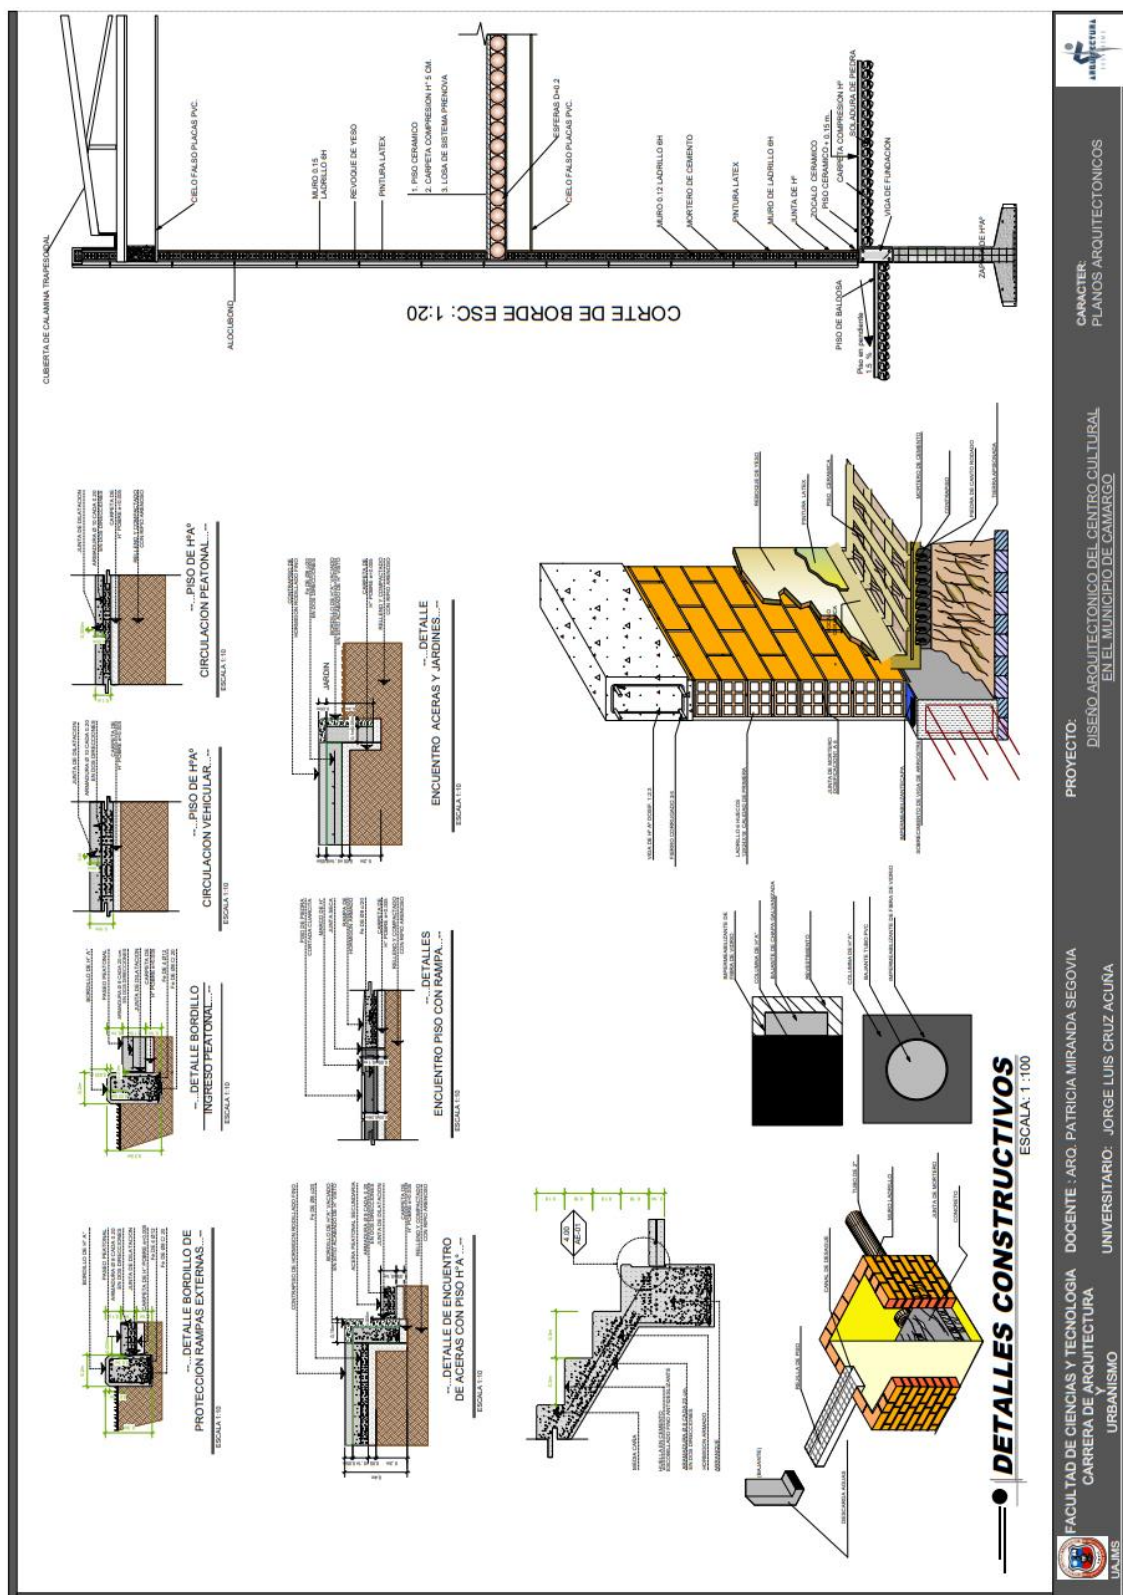

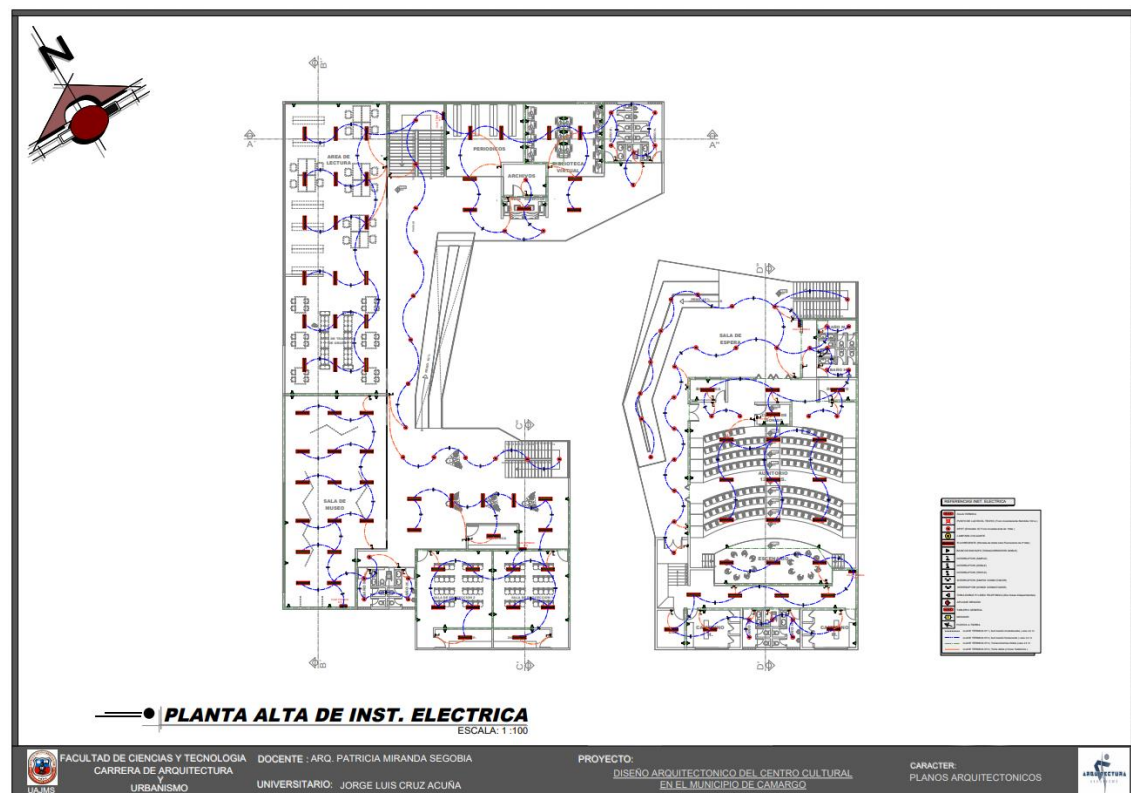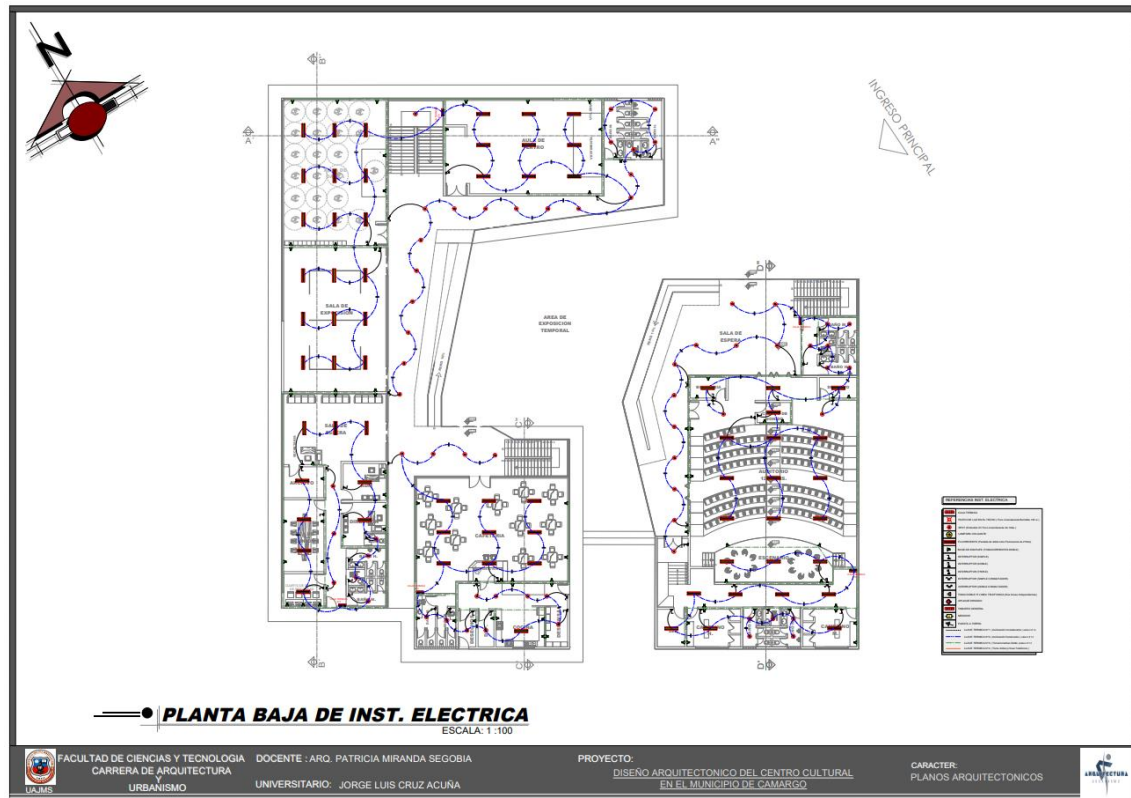

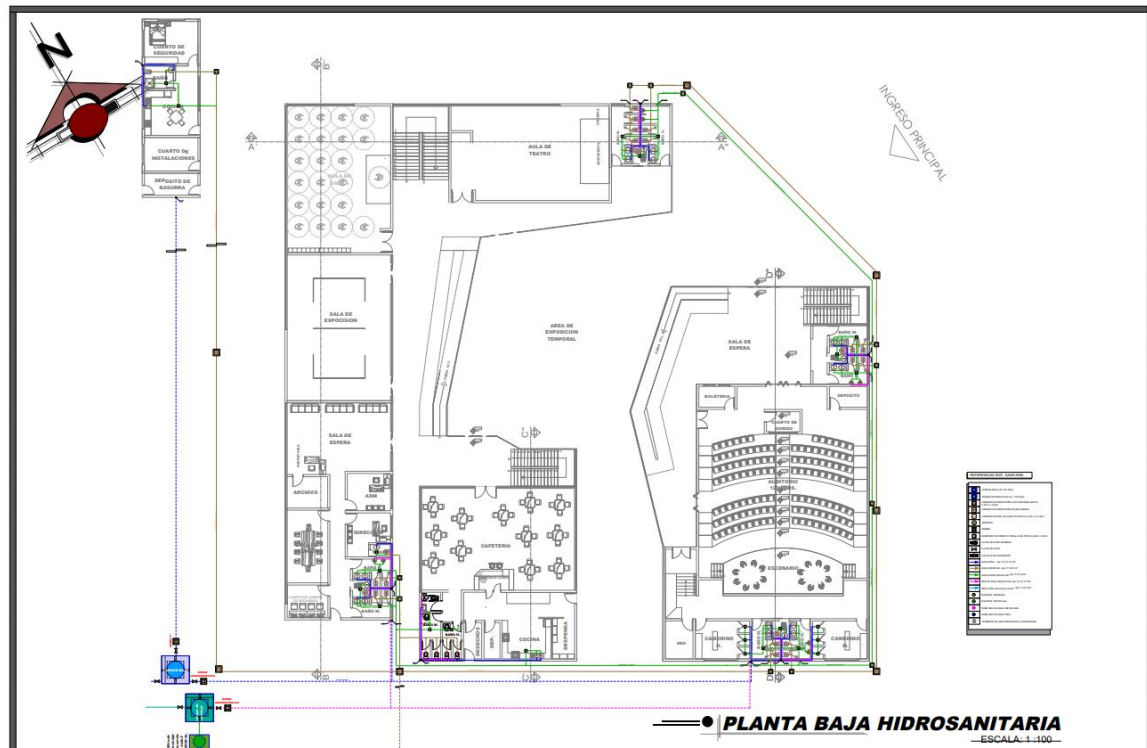


FACULTAD DE CIENCIAS Y TECNOLOGIA
CARRERA DE ARQUITECTURA
URBANISMO

DOCENTE : ARQ. PATRICIA MIRANDA SEGOBIA
UNIVERSITARIO: JORGE LUIS CRUZ ACUNA

PROYECTO:
DISEÑO ARQUITECTONICO DEL CENTRO CULTURAL
EN EL MUNICIPIO DE CAMARGO

CARACTER:
PLANOS ARQUITECTONICOS

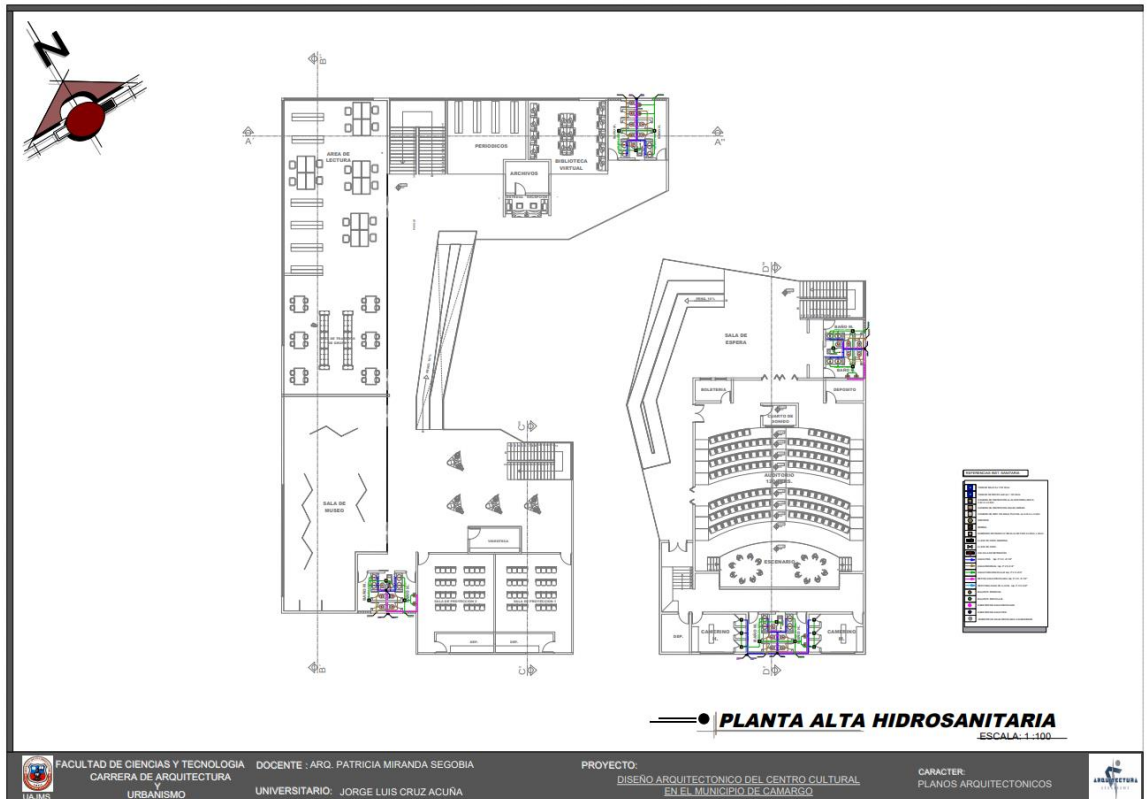

FACULTAD DE CIENCIAS Y TECNOLOGIA
CARRERA DE ARQUITECTURA
URBANISMO

DOCENTE : ARQ. PATRICIA MIRANDA SEGOBIA
UNIVERSITARIO: JORGE LUIS CRUZ ACUNA

PROYECTO:
DISEÑO ARQUITECTONICO DEL CENTRO CULTURAL
EN EL MUNICIPIO DE CAMARGO

CARACTER:
PLANOS ARQUITECTONICOS



