
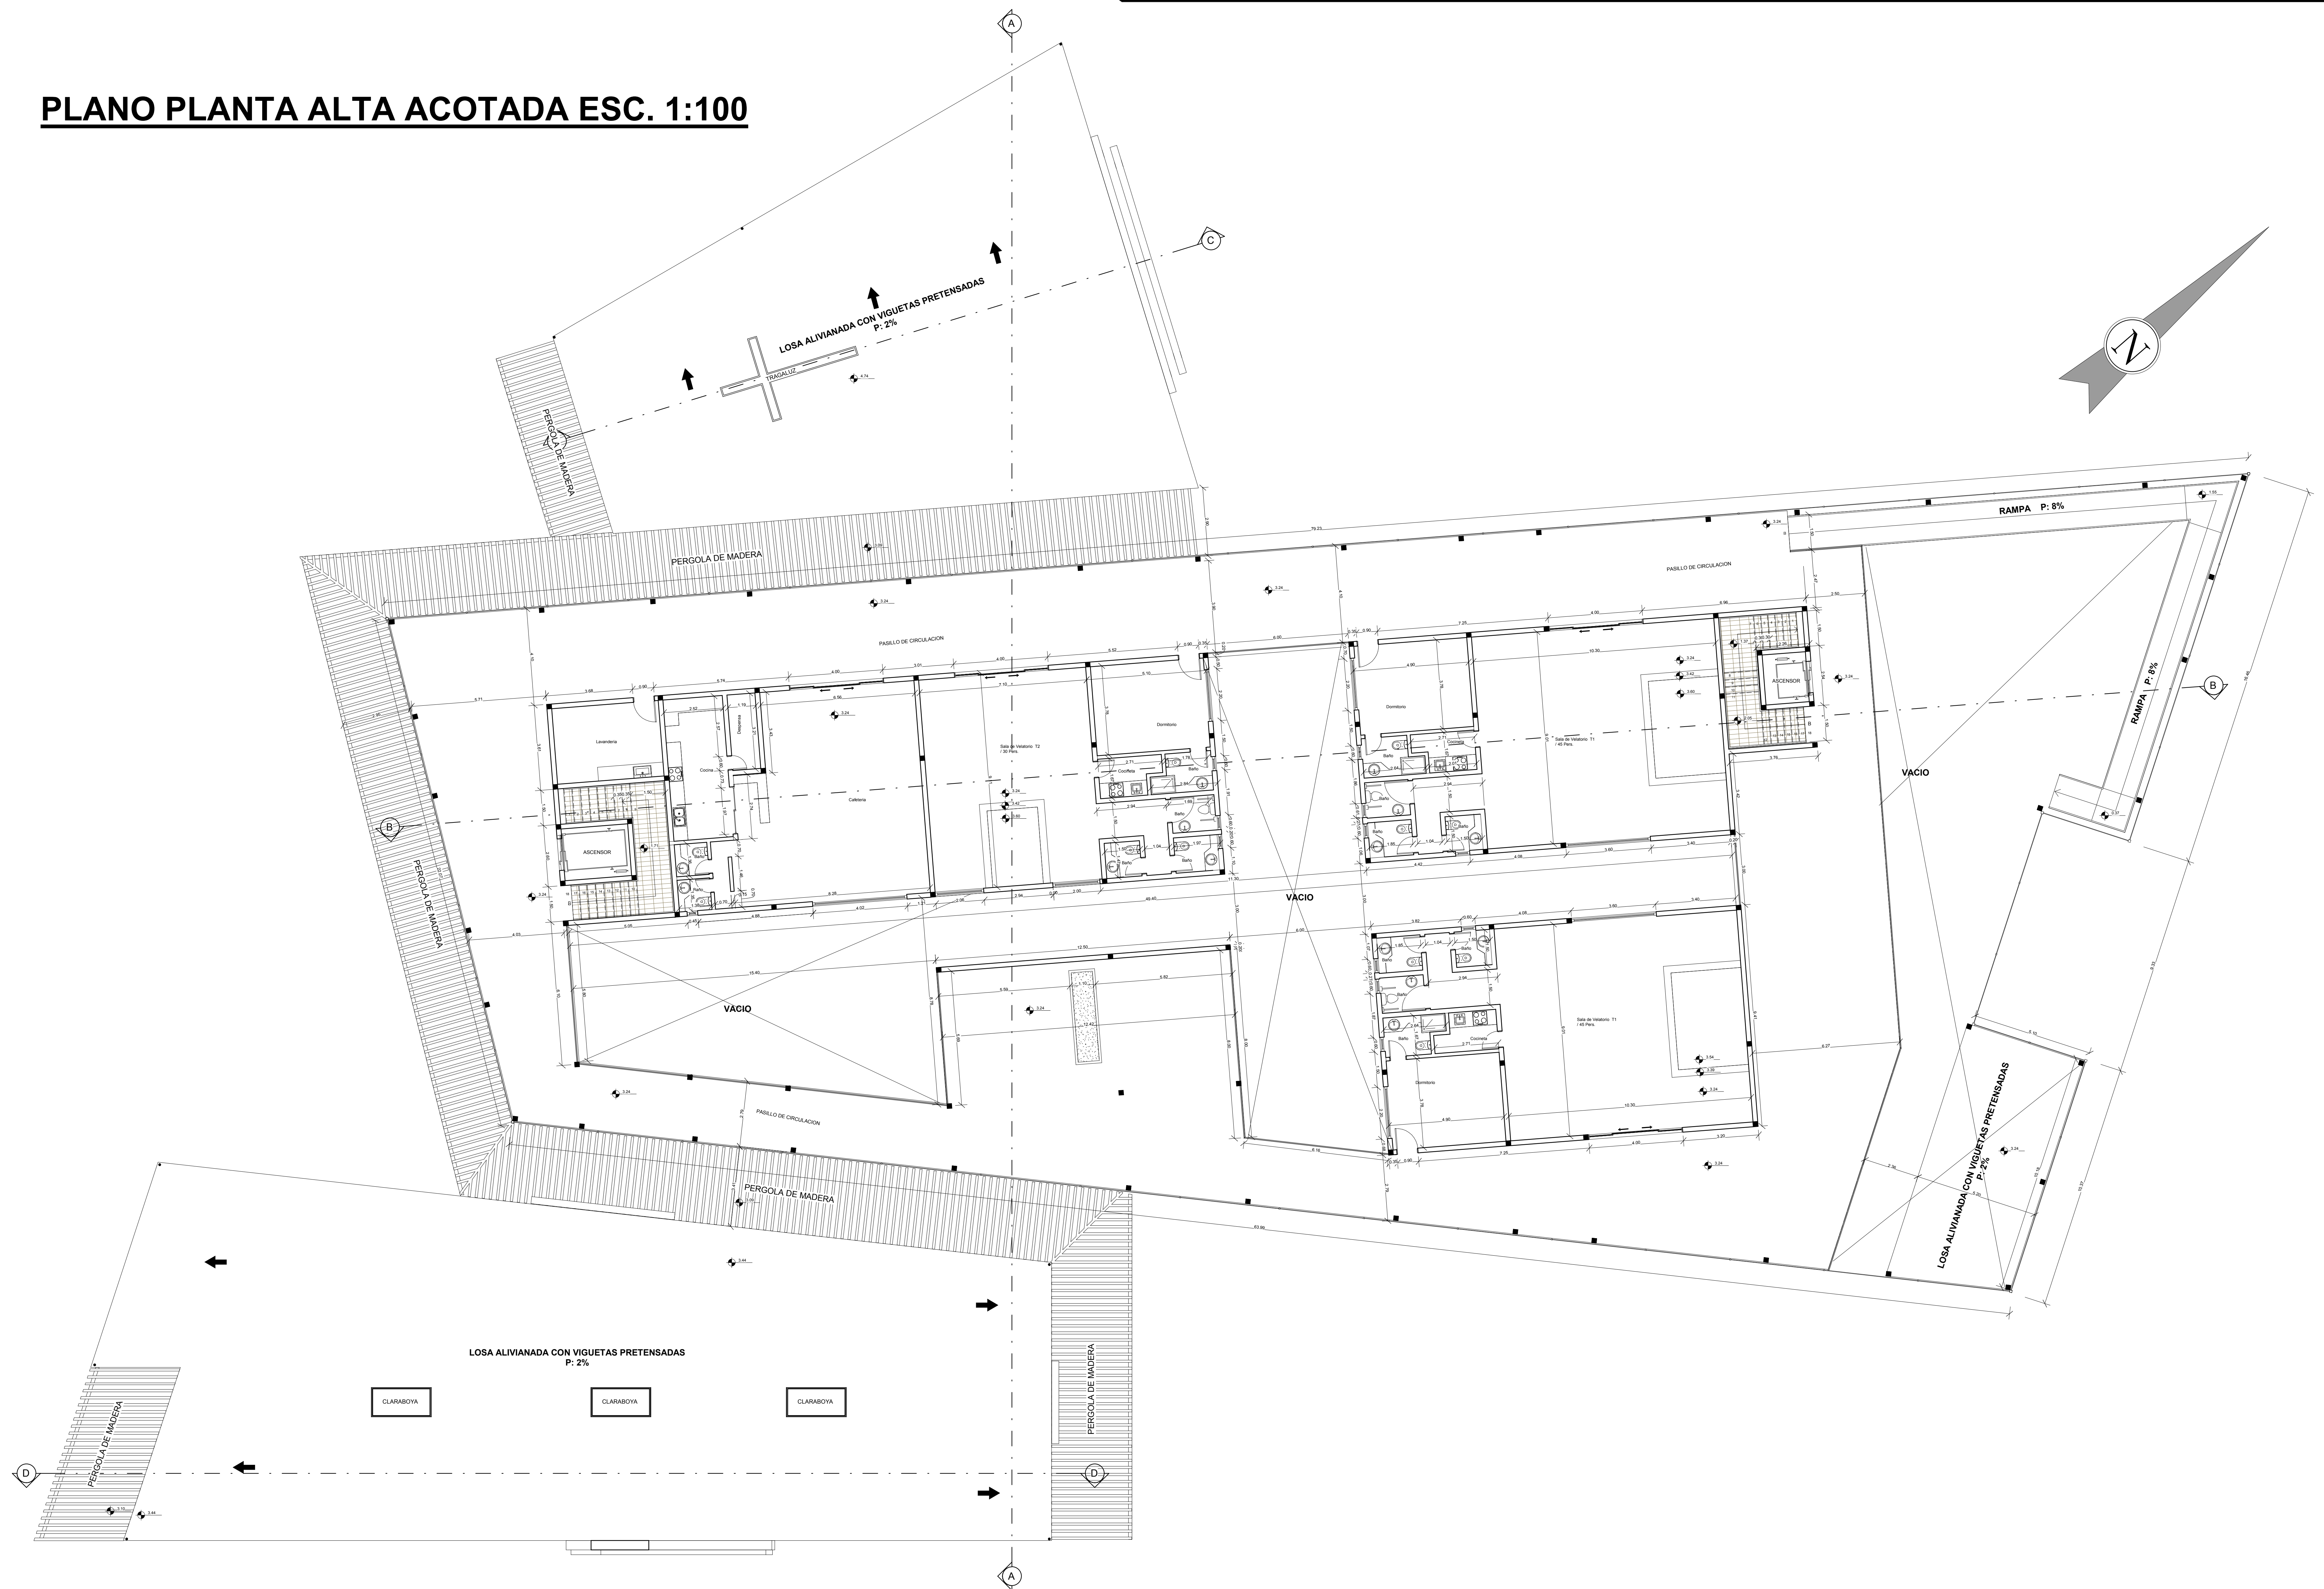
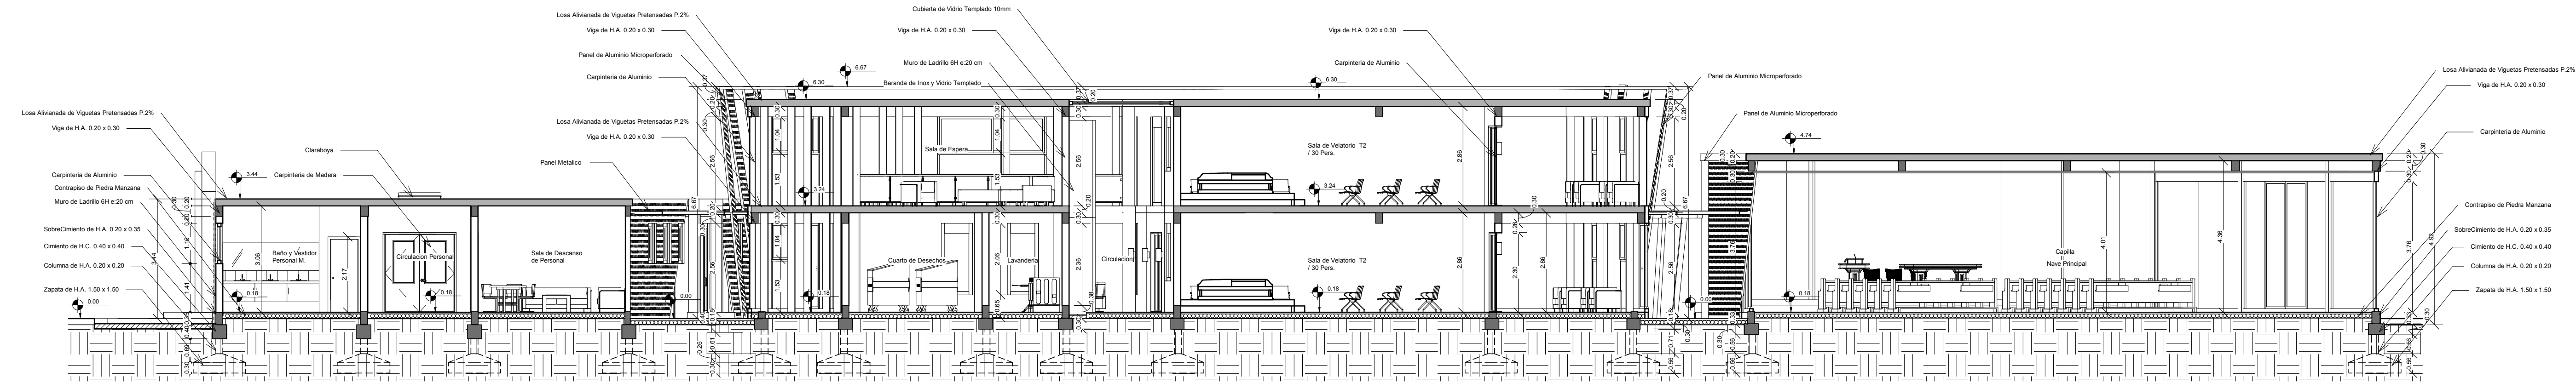
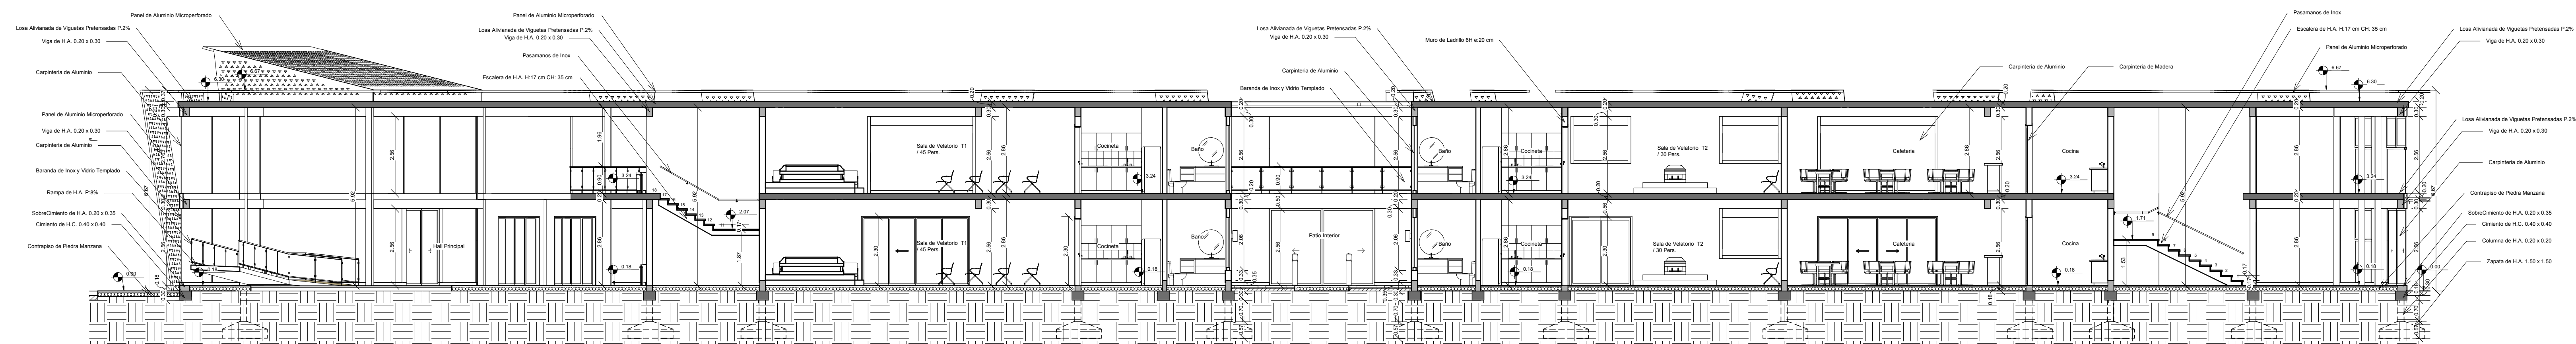
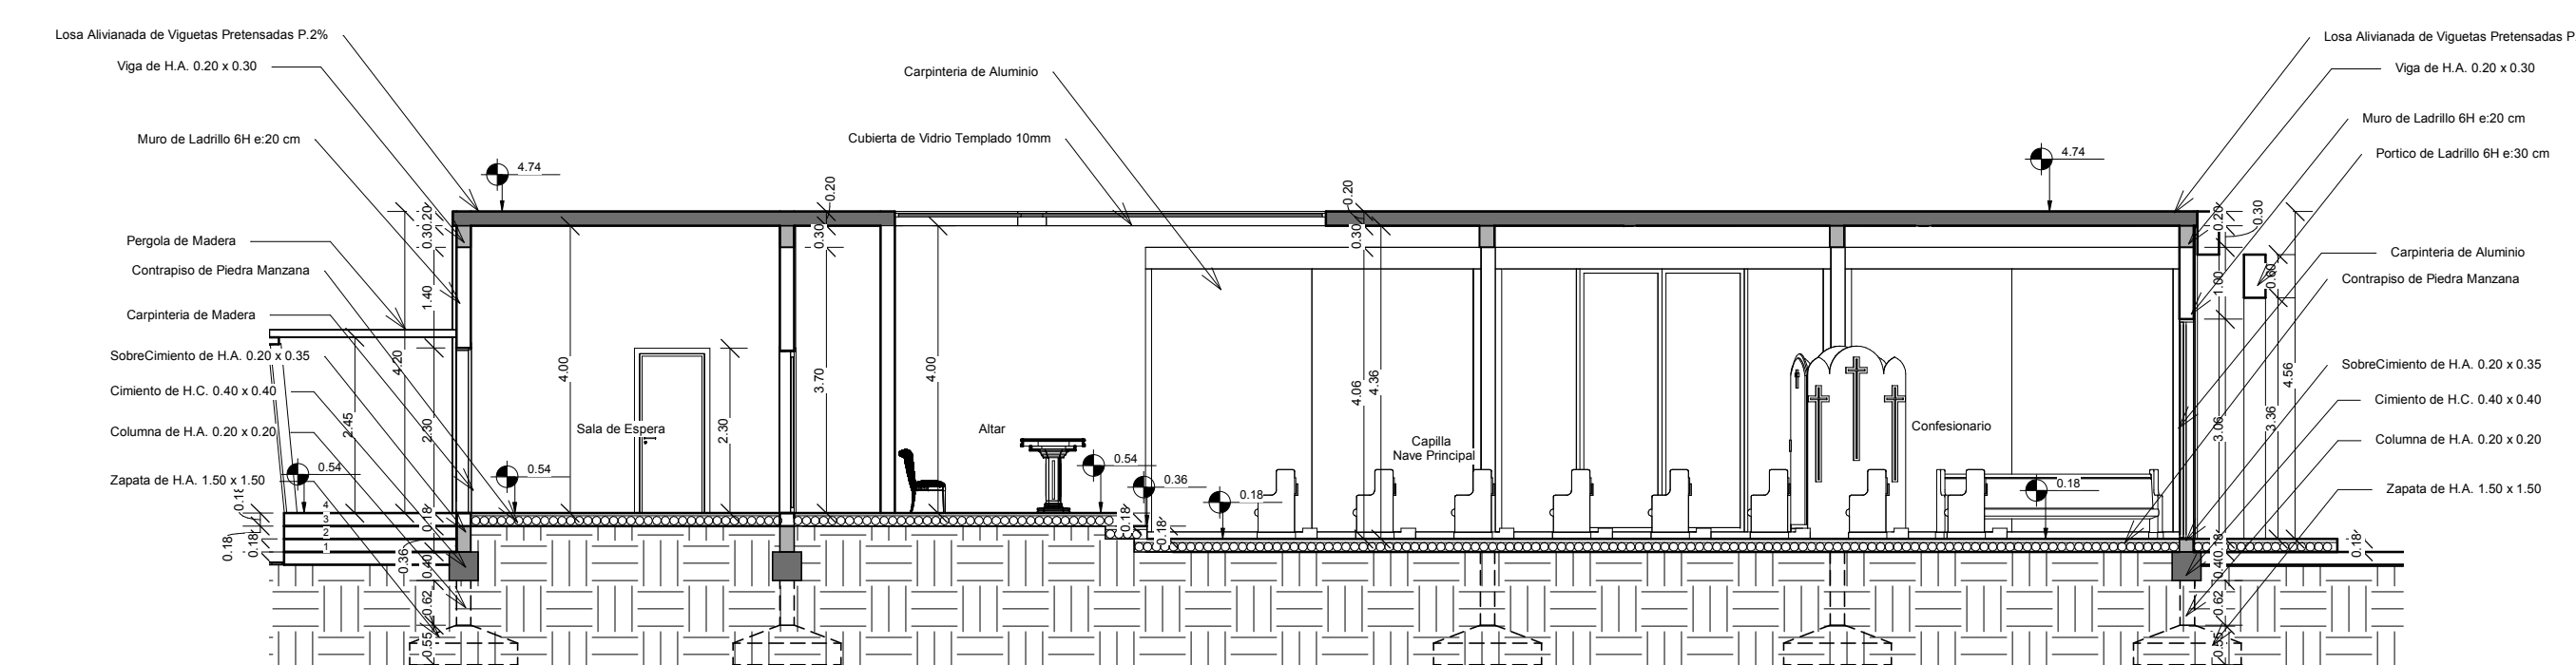


PLANO PLANTA ALTA ACOTADA ESC. 1:100

CORTE A - A' - ESC. 1:100**CORTE B - B' - ESC. 1:100****CORTE C - C' - ESC. 1:100****CORTE D - D' - ESC. 1:100**

FACHADA PRINCIPAL - ESC. 1:100

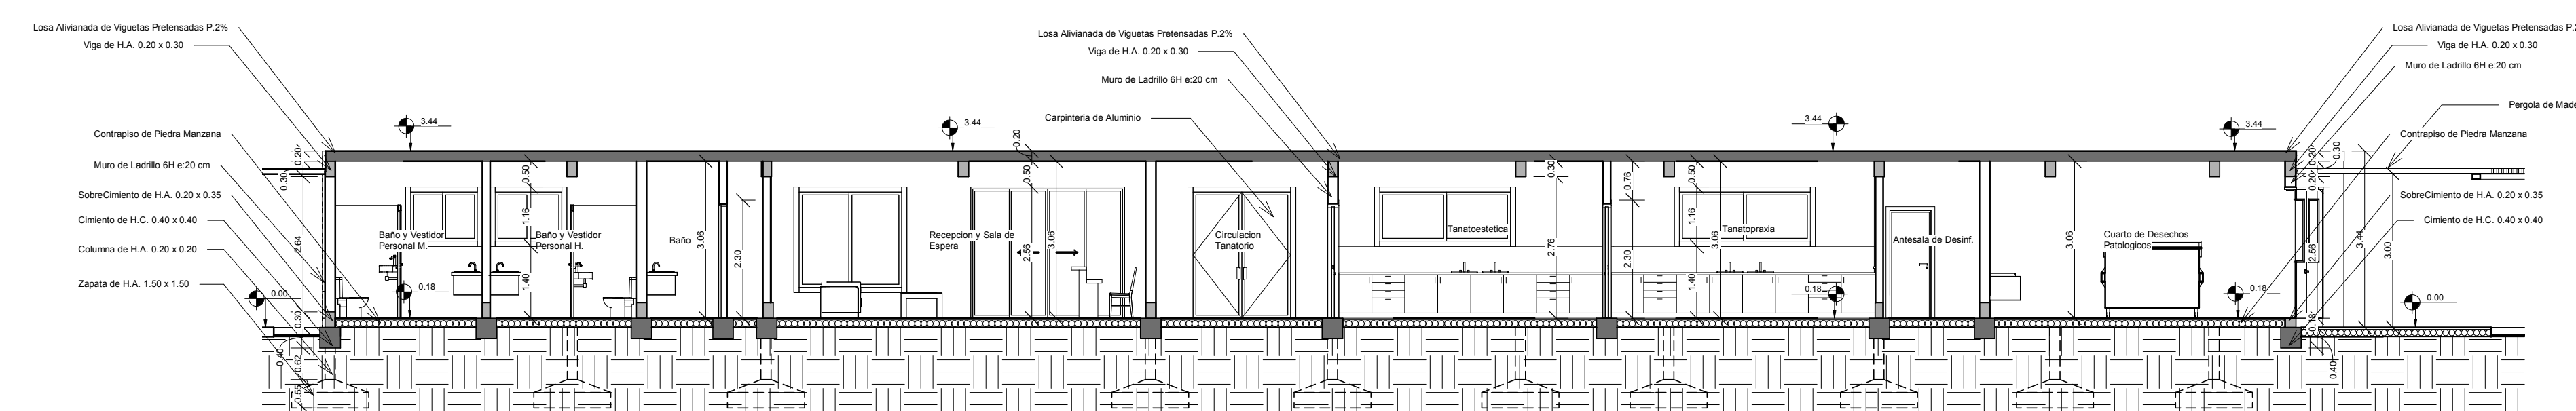

FACHADA POSTERIOR - ESC. 1:100



FACHADA LATERAL DERECHA - ESC. 1:100



FACHADA LATERAL IZQUIERDA - ESC. 1:100




PERSPECTIVAS EXTERIORES



PERSPECTIVAS INTERIORES





PLANO DE FUNDACIONES BLOQUE PRINCIPAL - ESC. 1:100

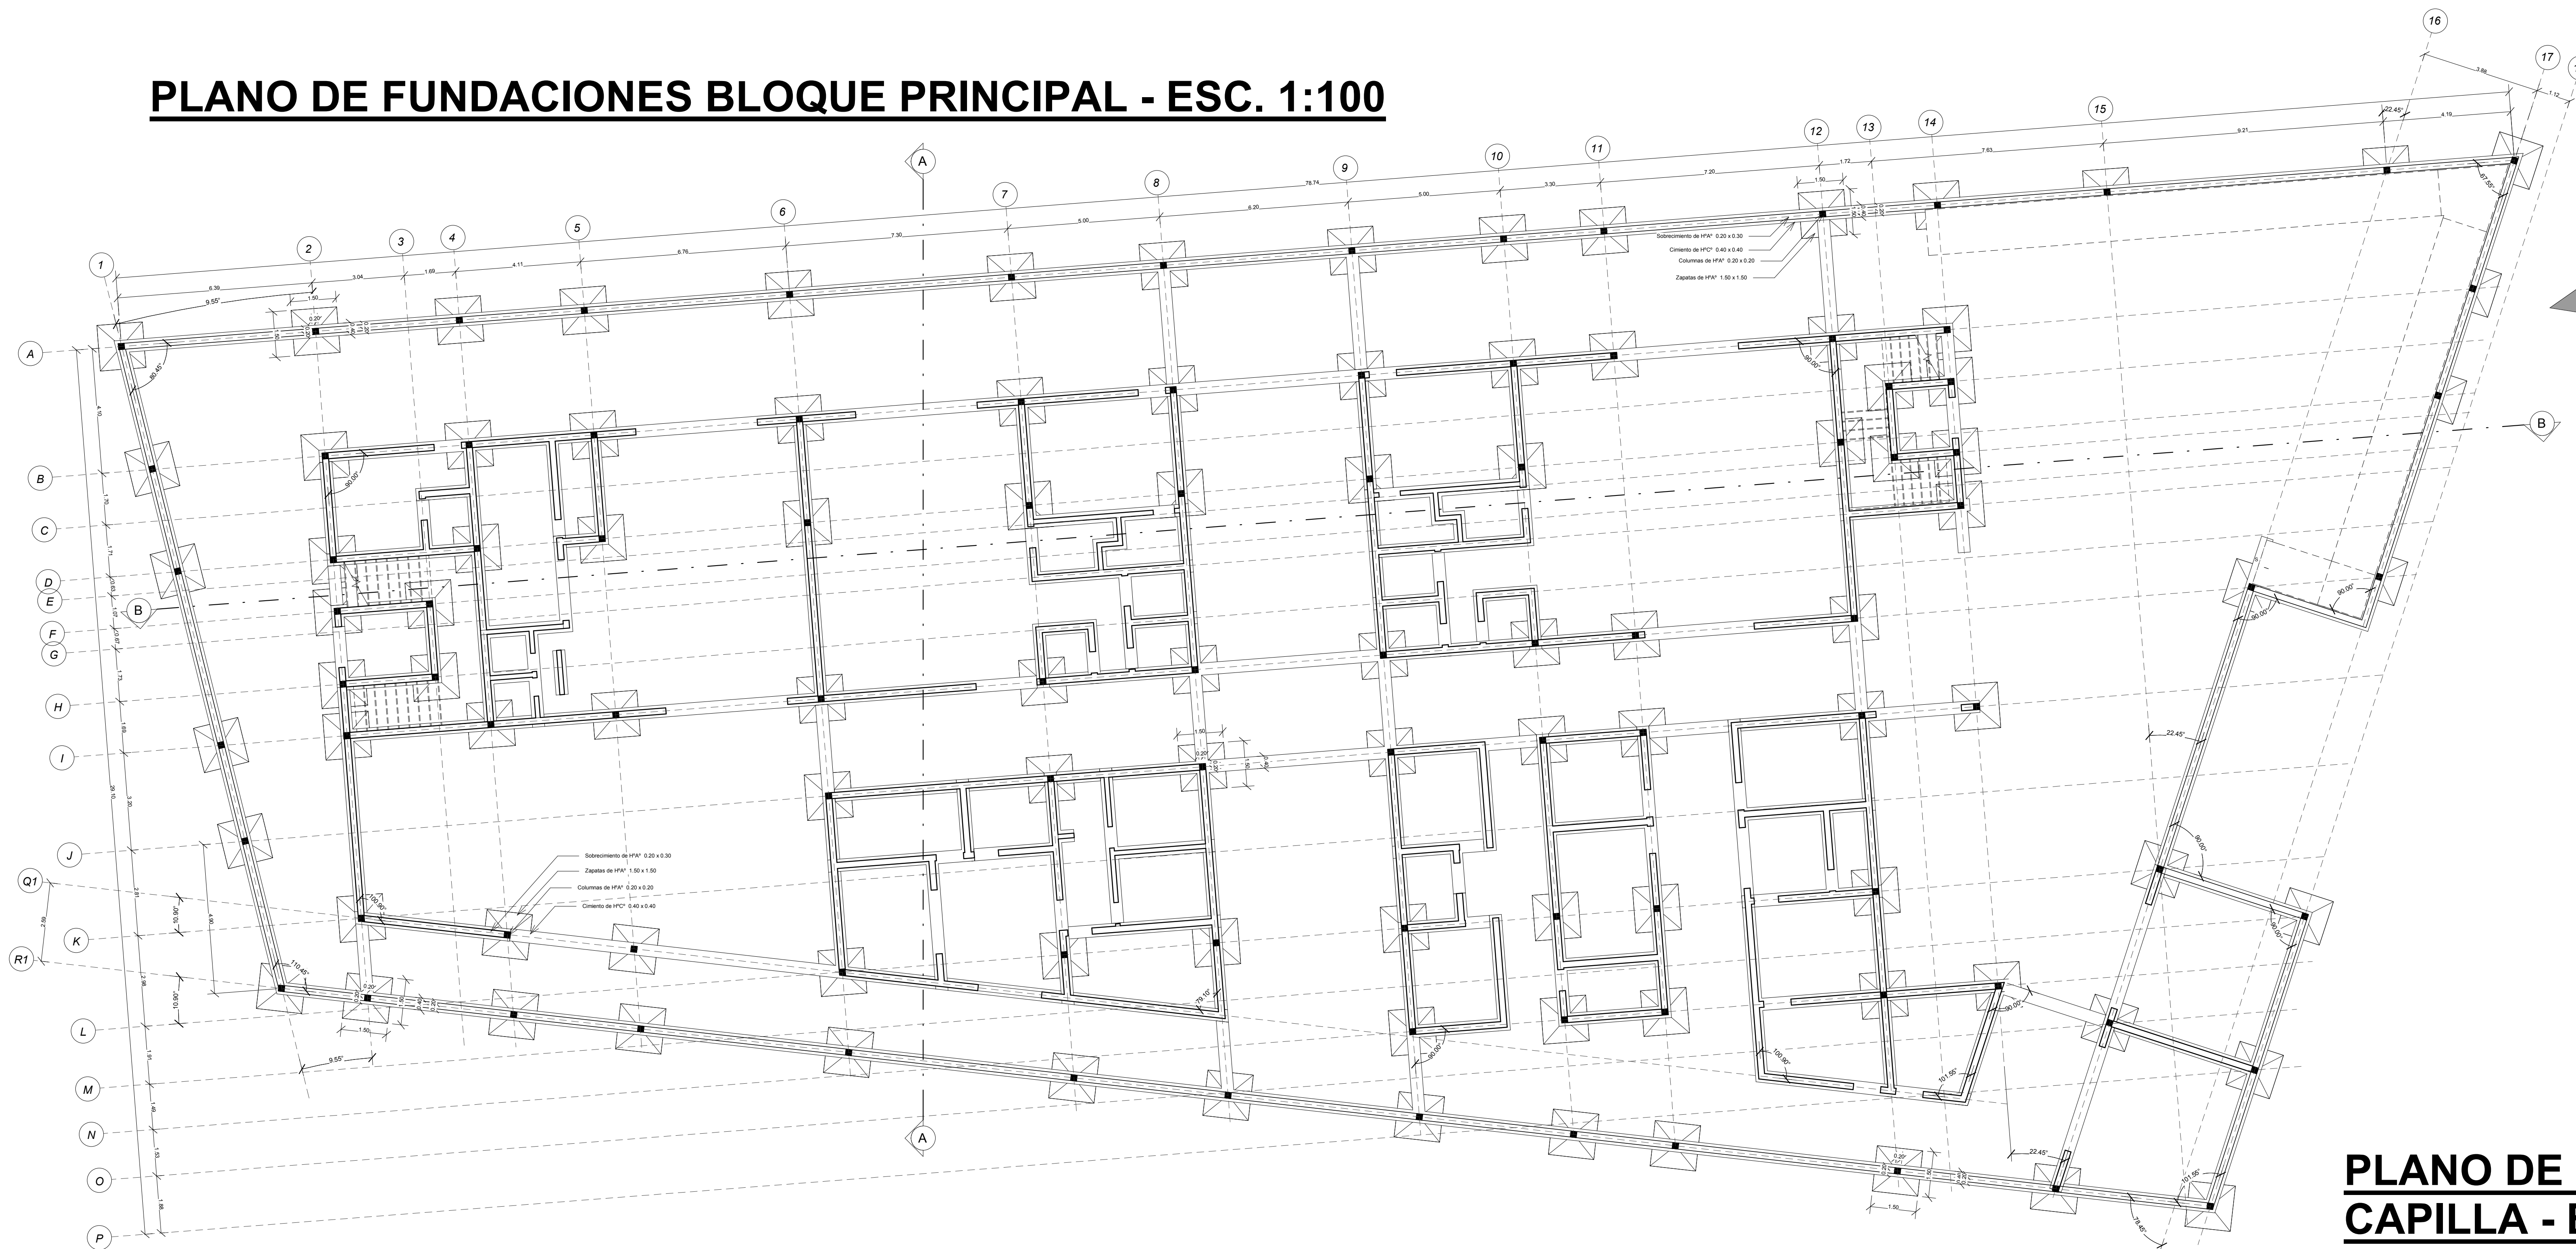


PLANO DE FUNDACIONES CAPILLA - ESC. 1:100


PLANO DE FUNDACIONES TANATORIO - ESC. 1:100

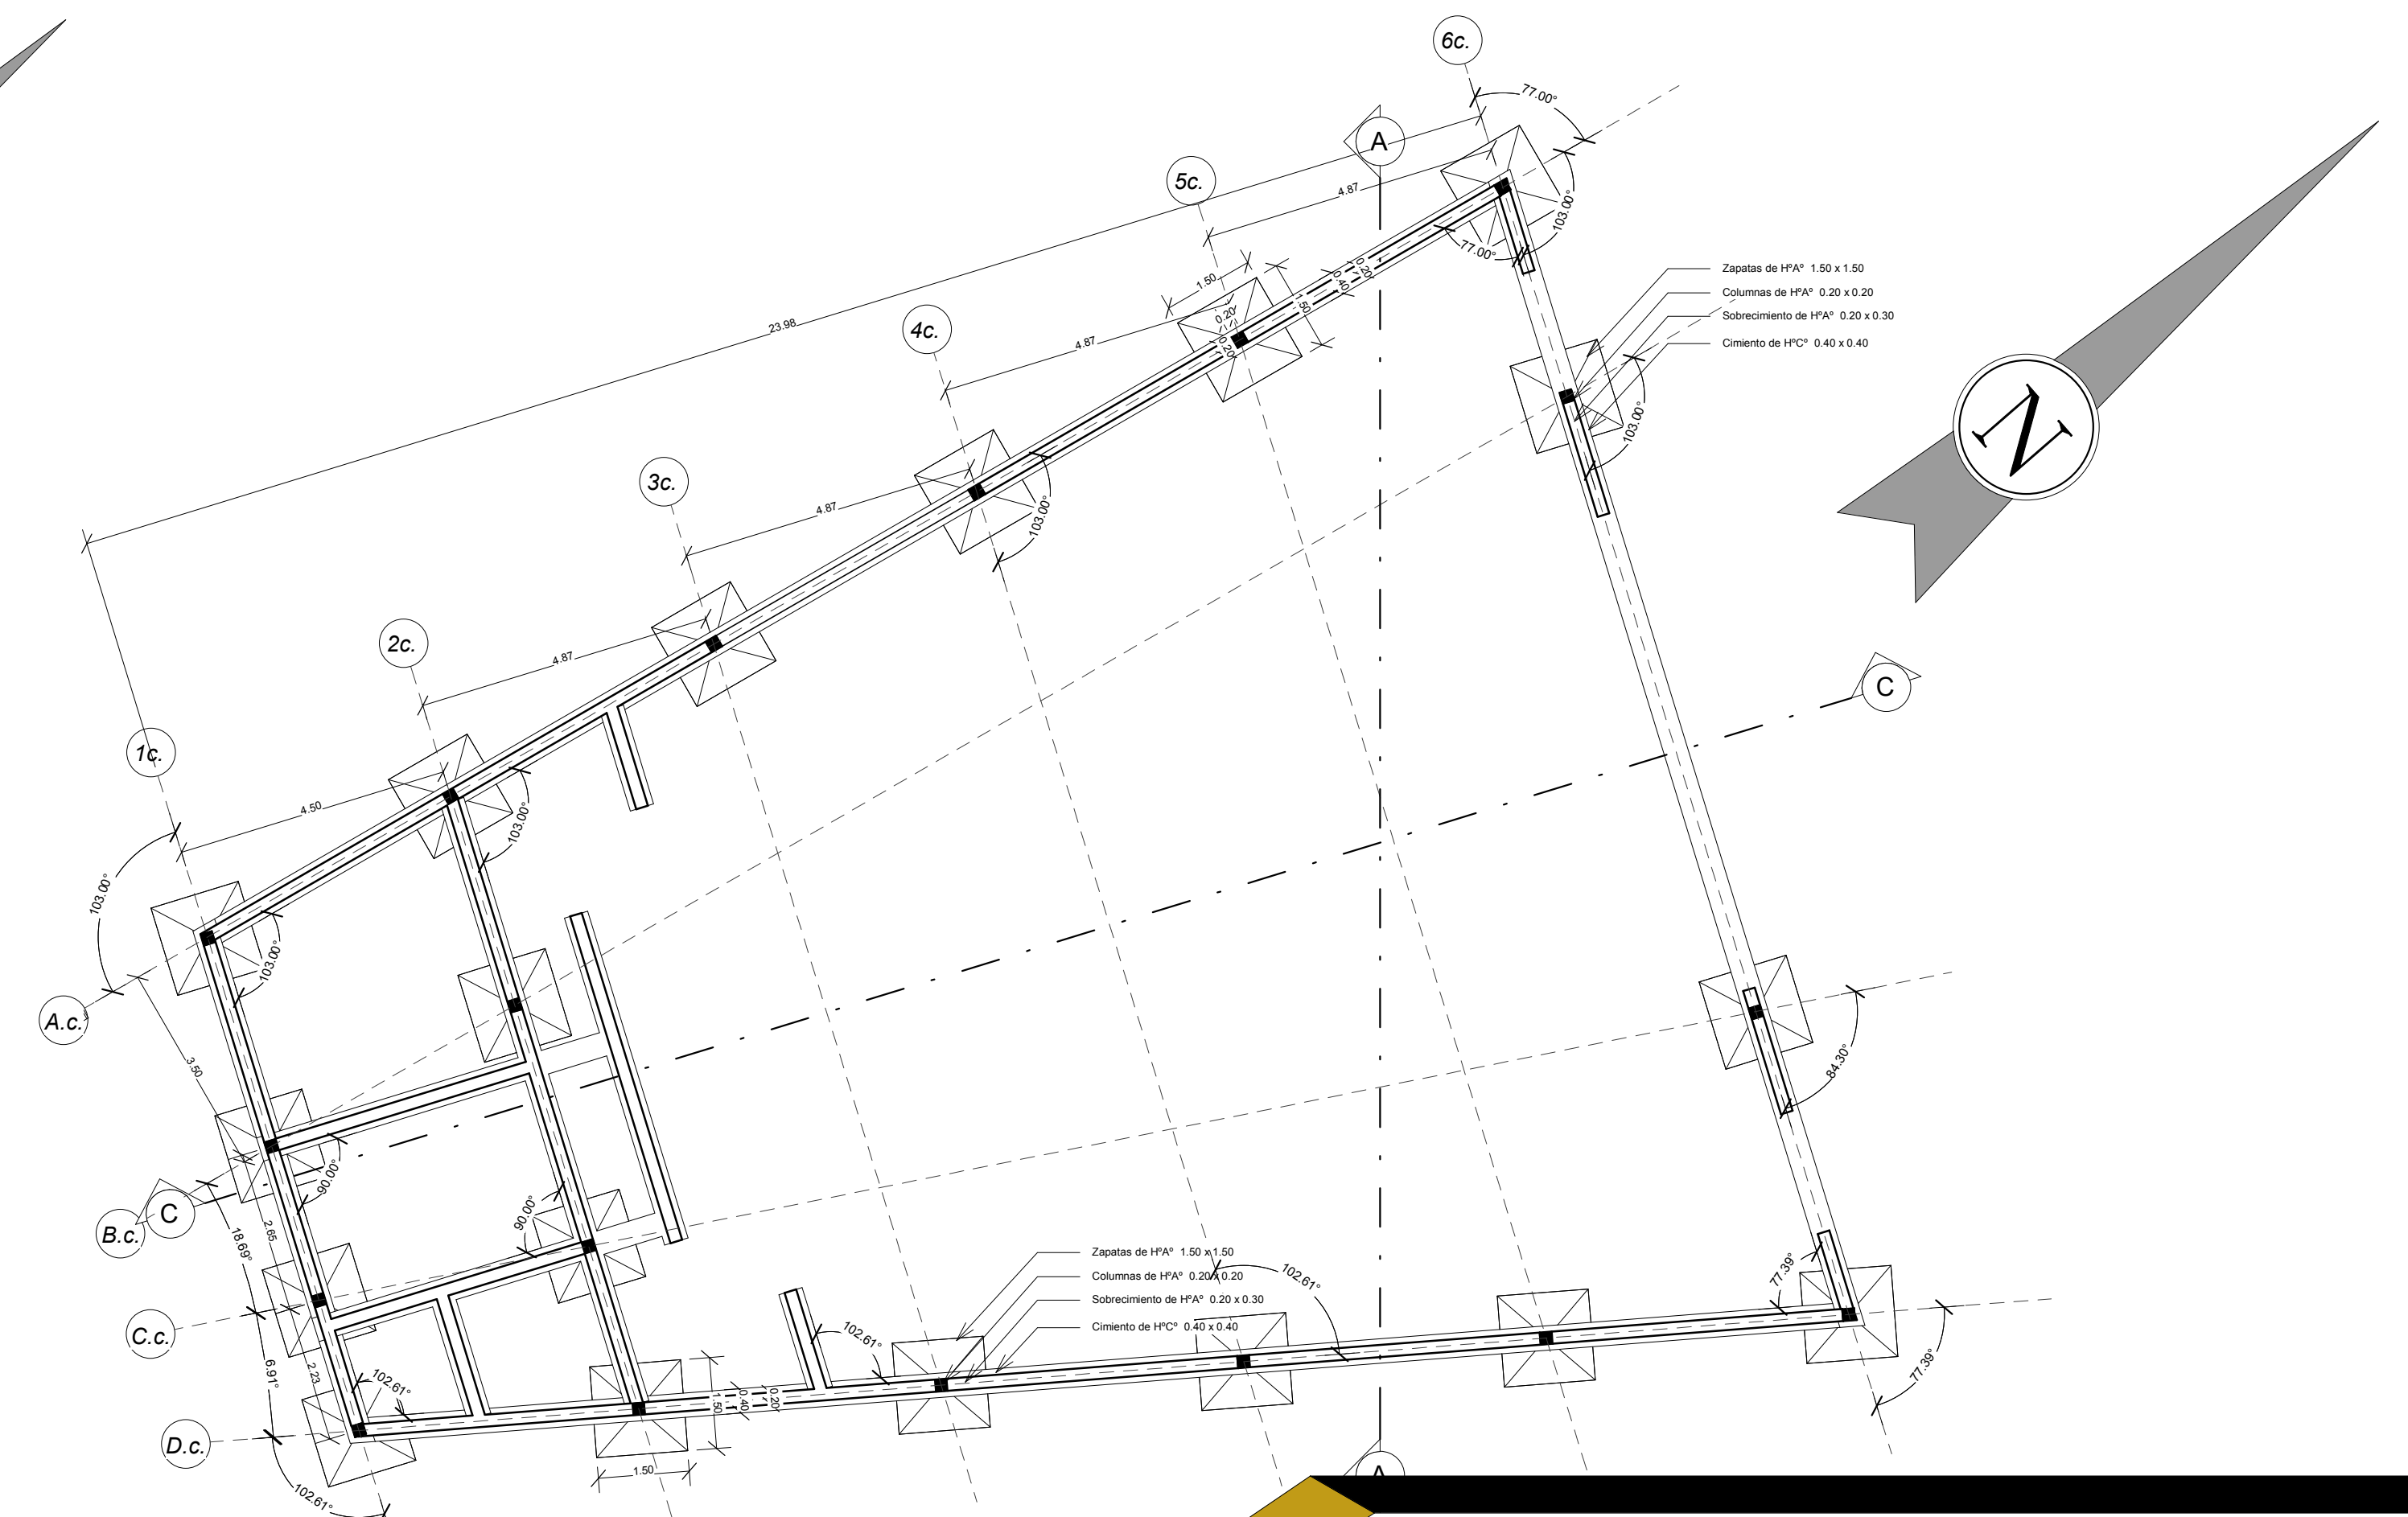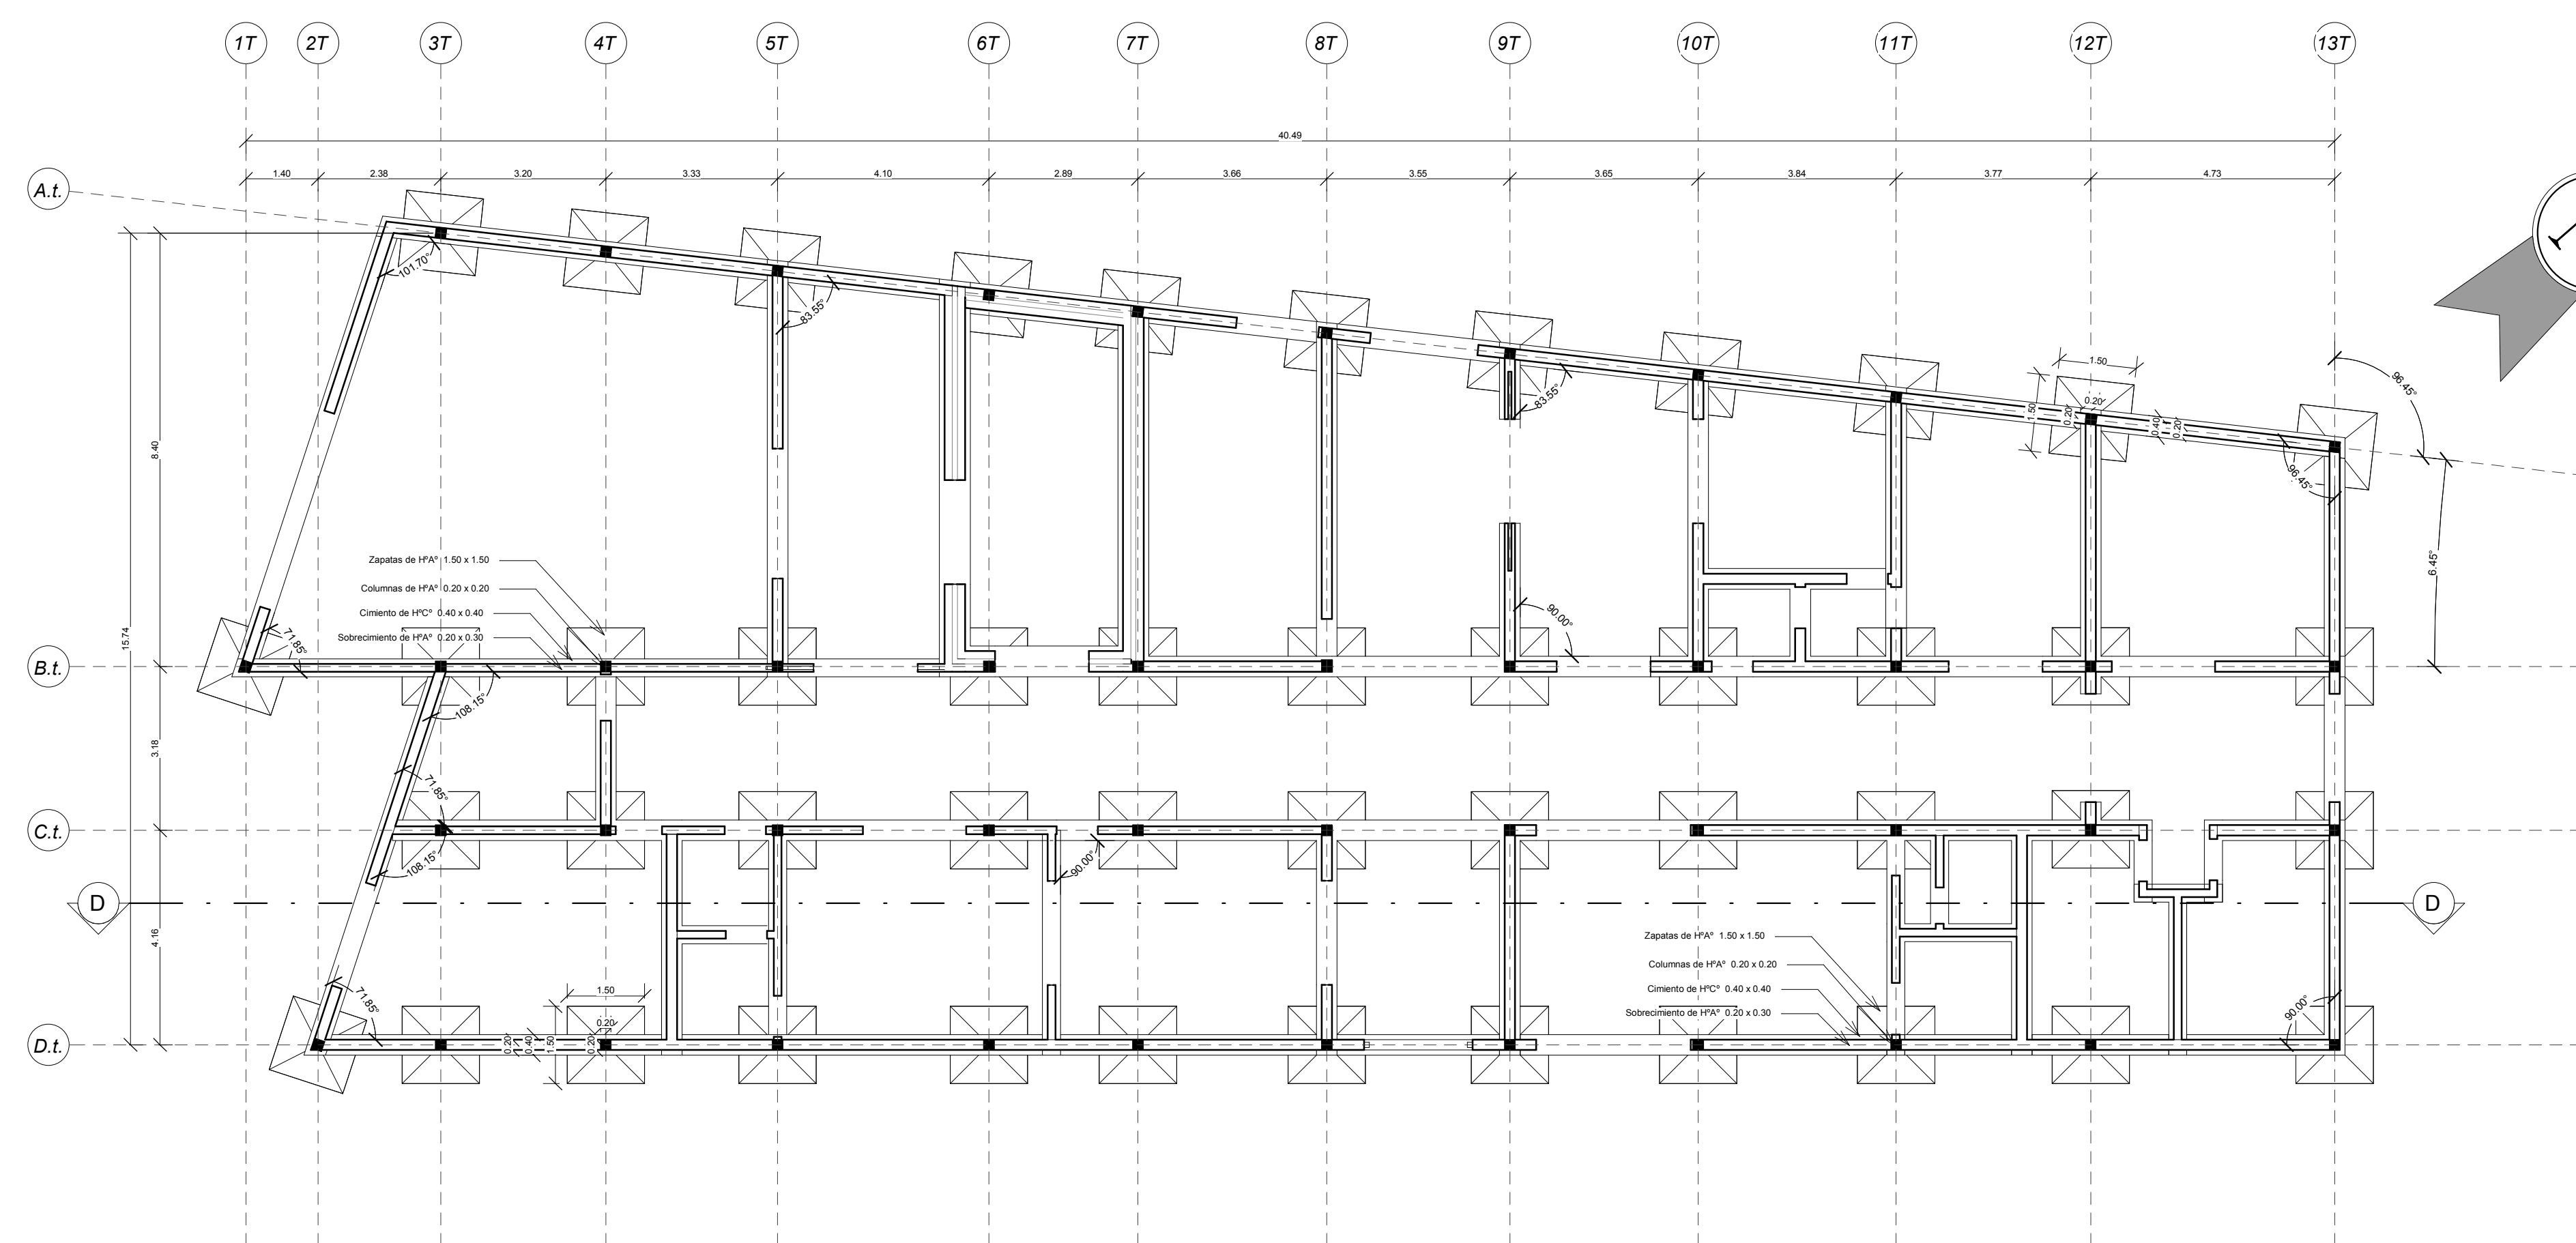


PLANO DE INSTALACION SANITARIA PLANTA BAJA - ESC. 1:200

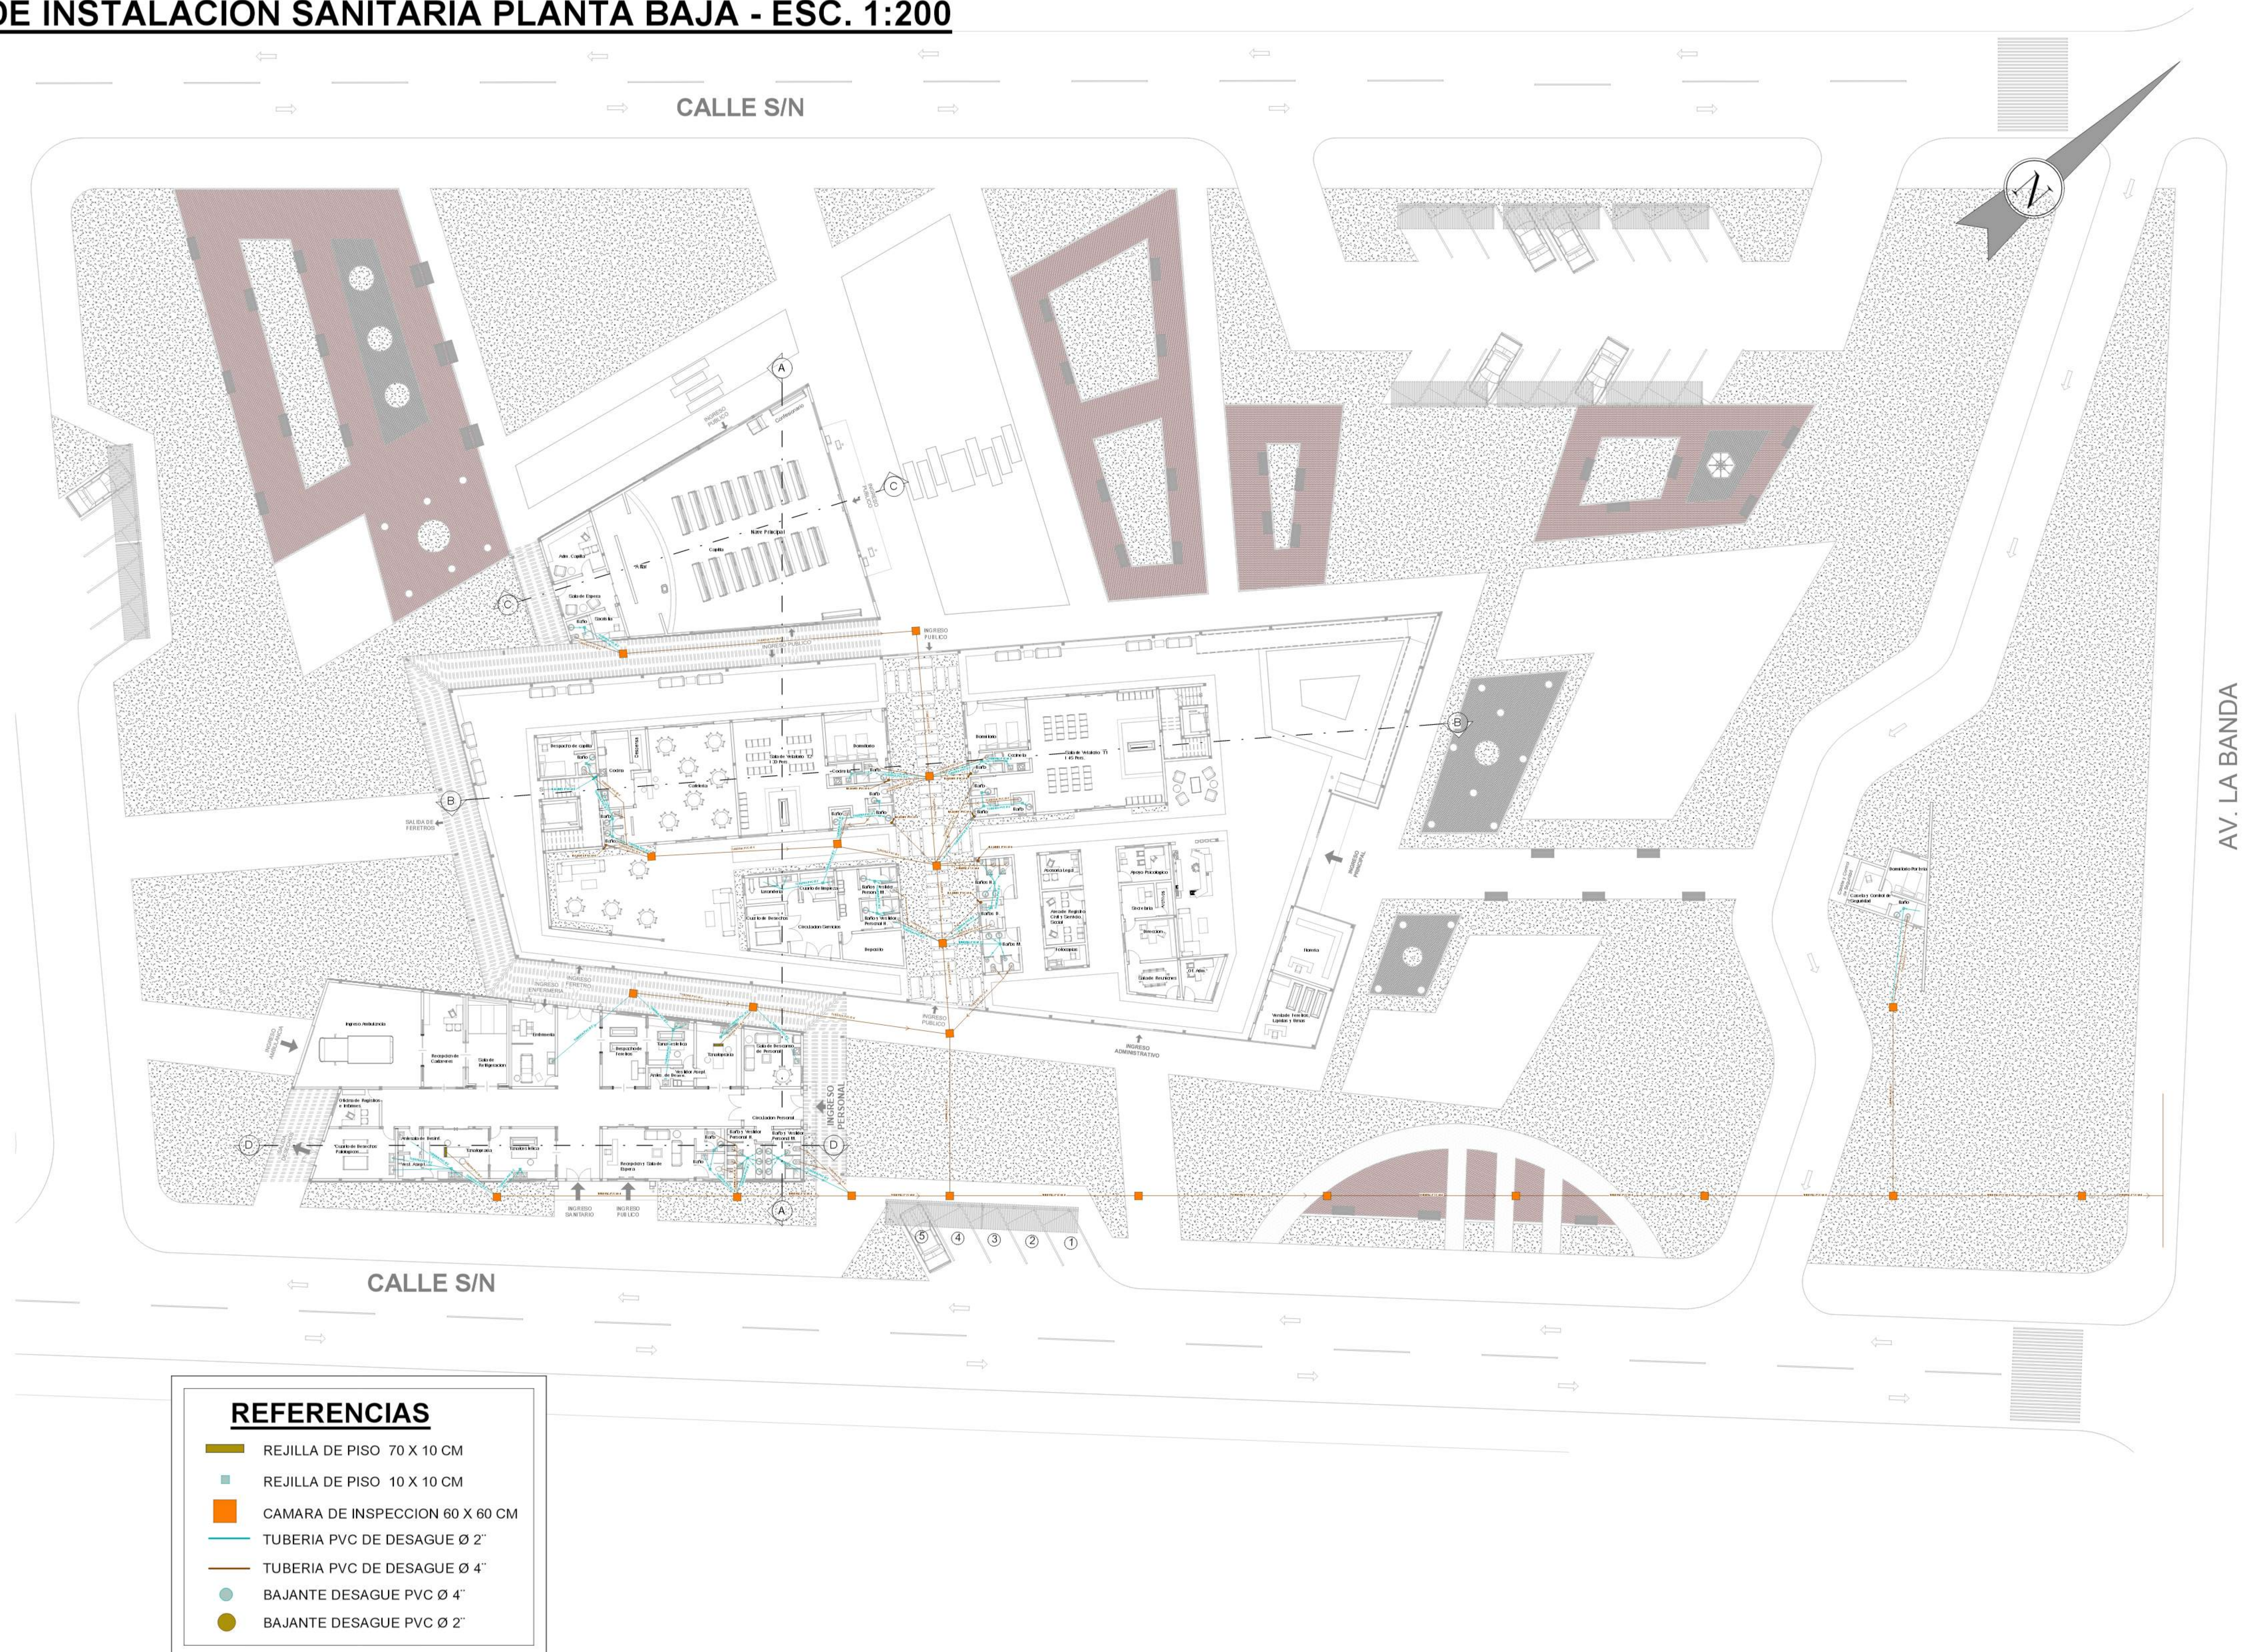

PLANO DE INSTALACION SANITARIA PLANTA ALTA - ESC. 1:100

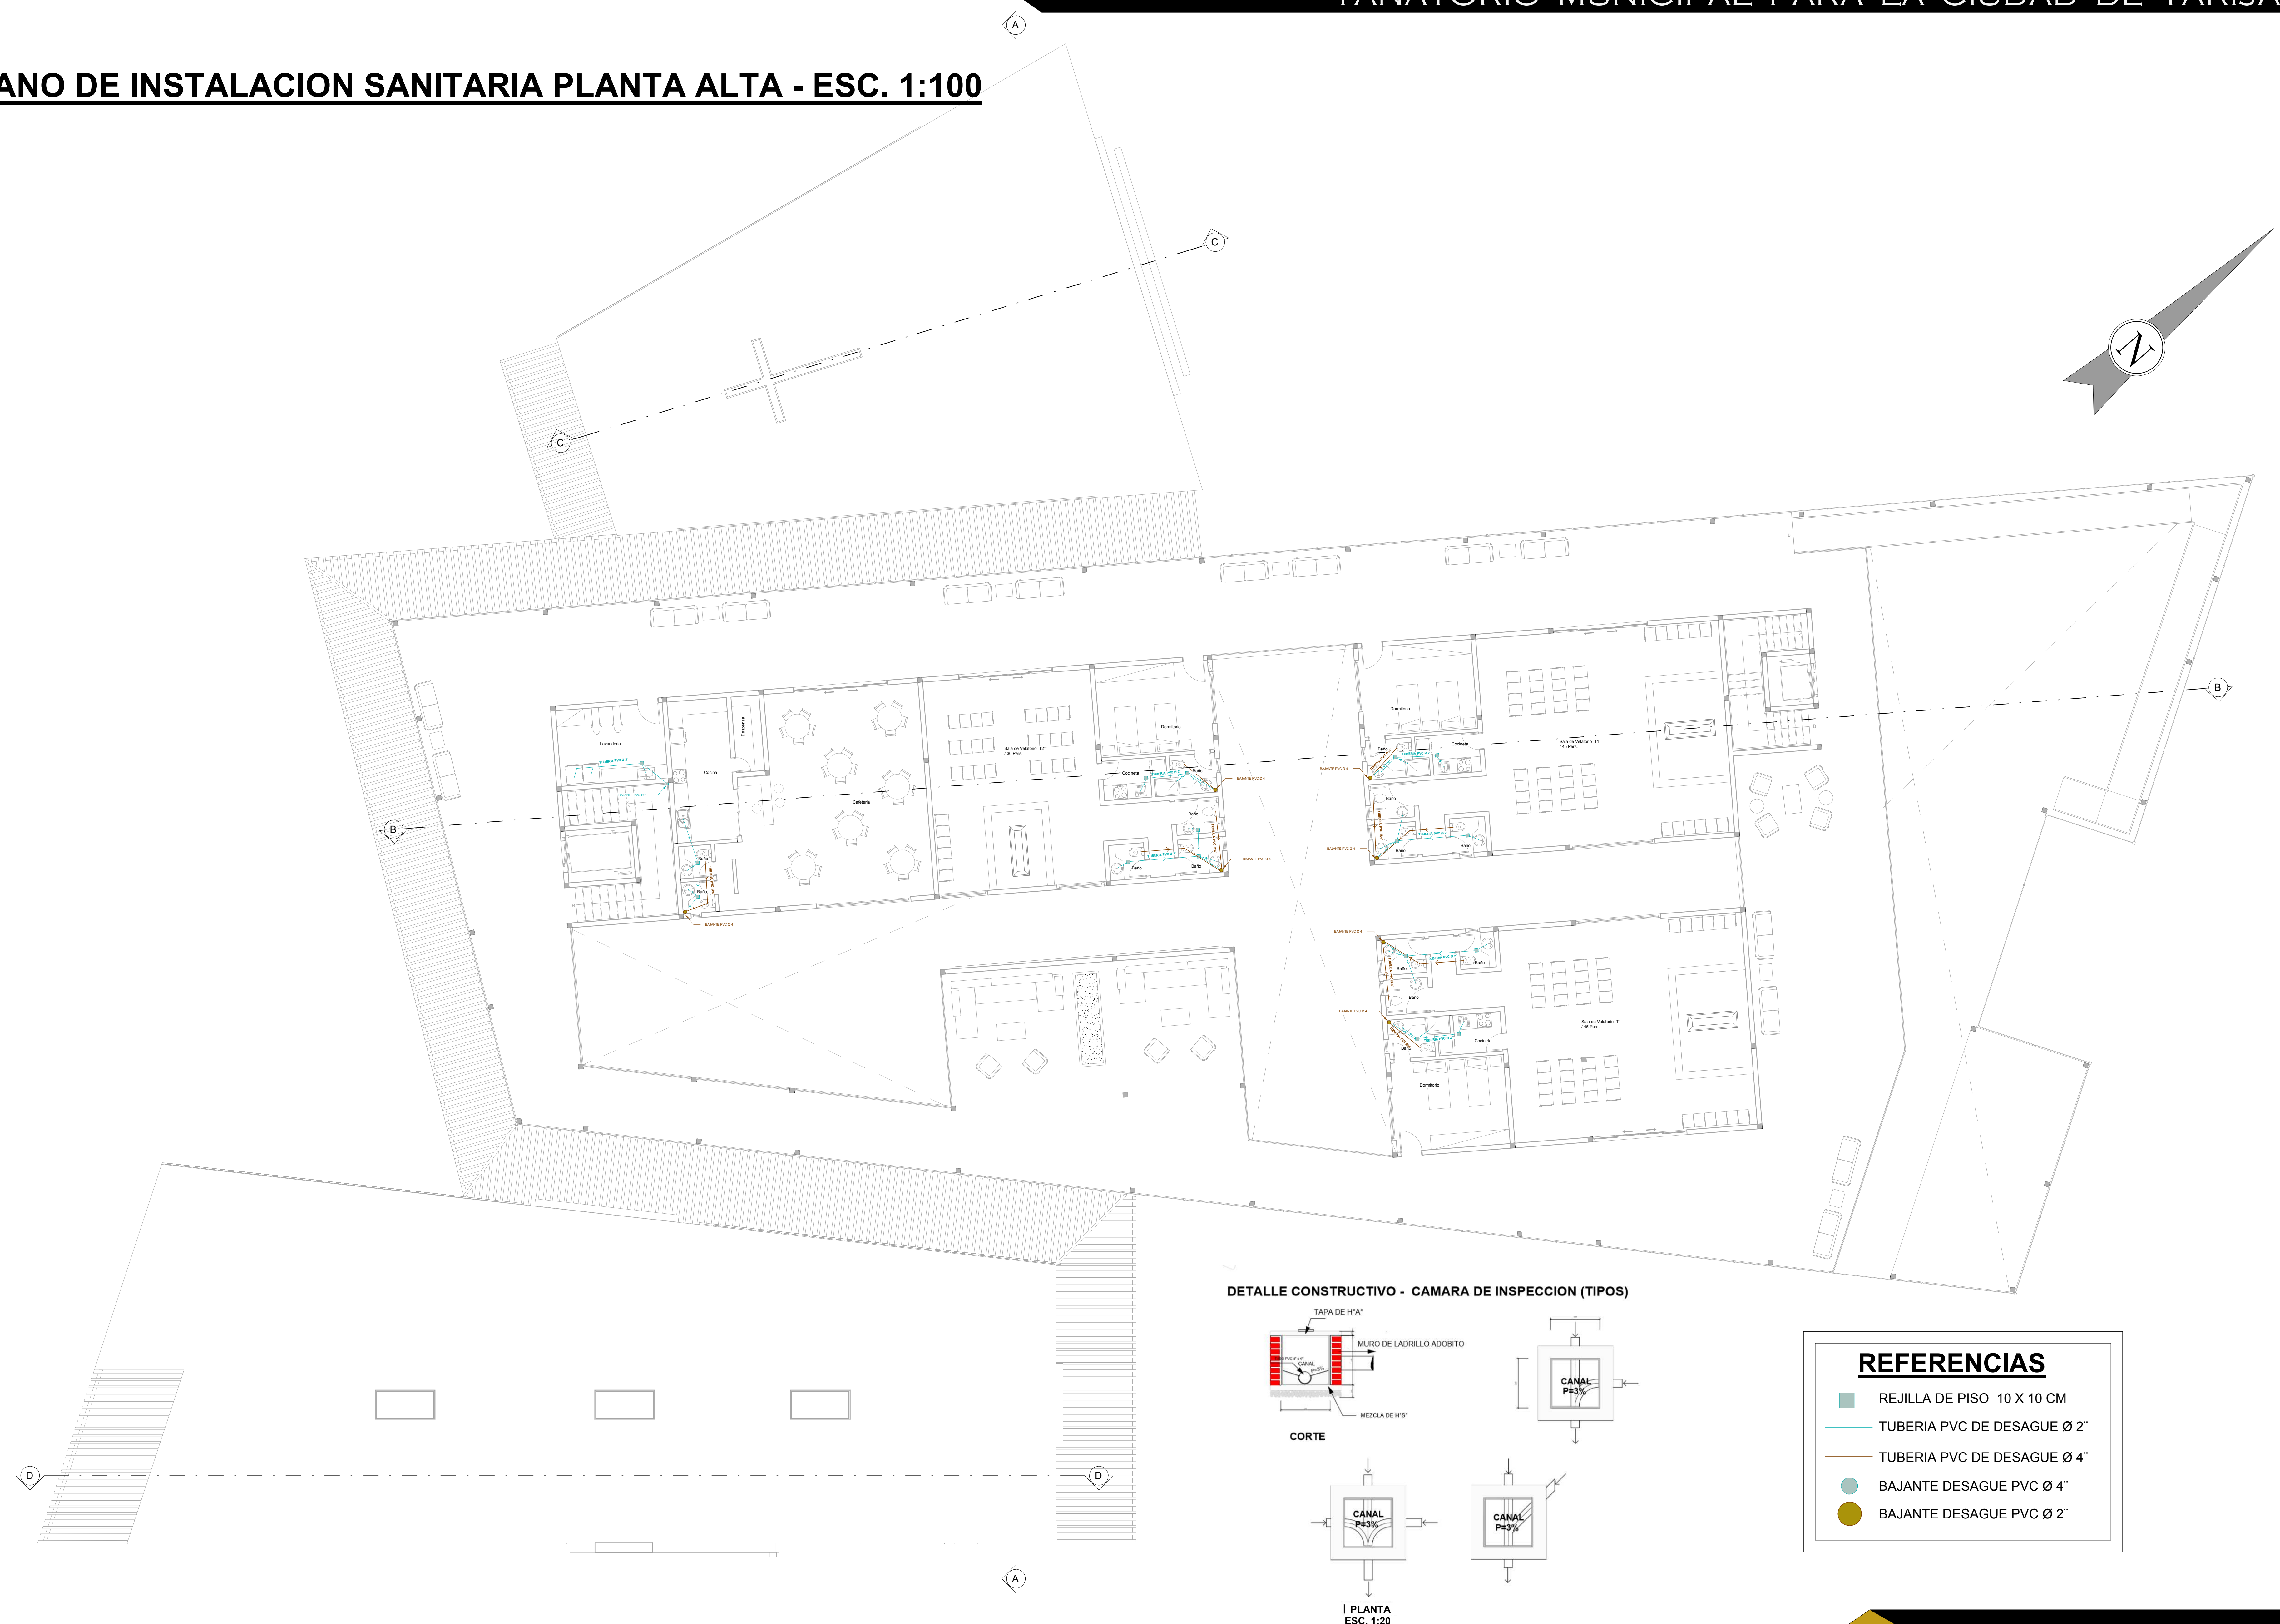

DETALLE CONSTRUCTIVO - CAMARA DE INSPECCION (TIPOS)

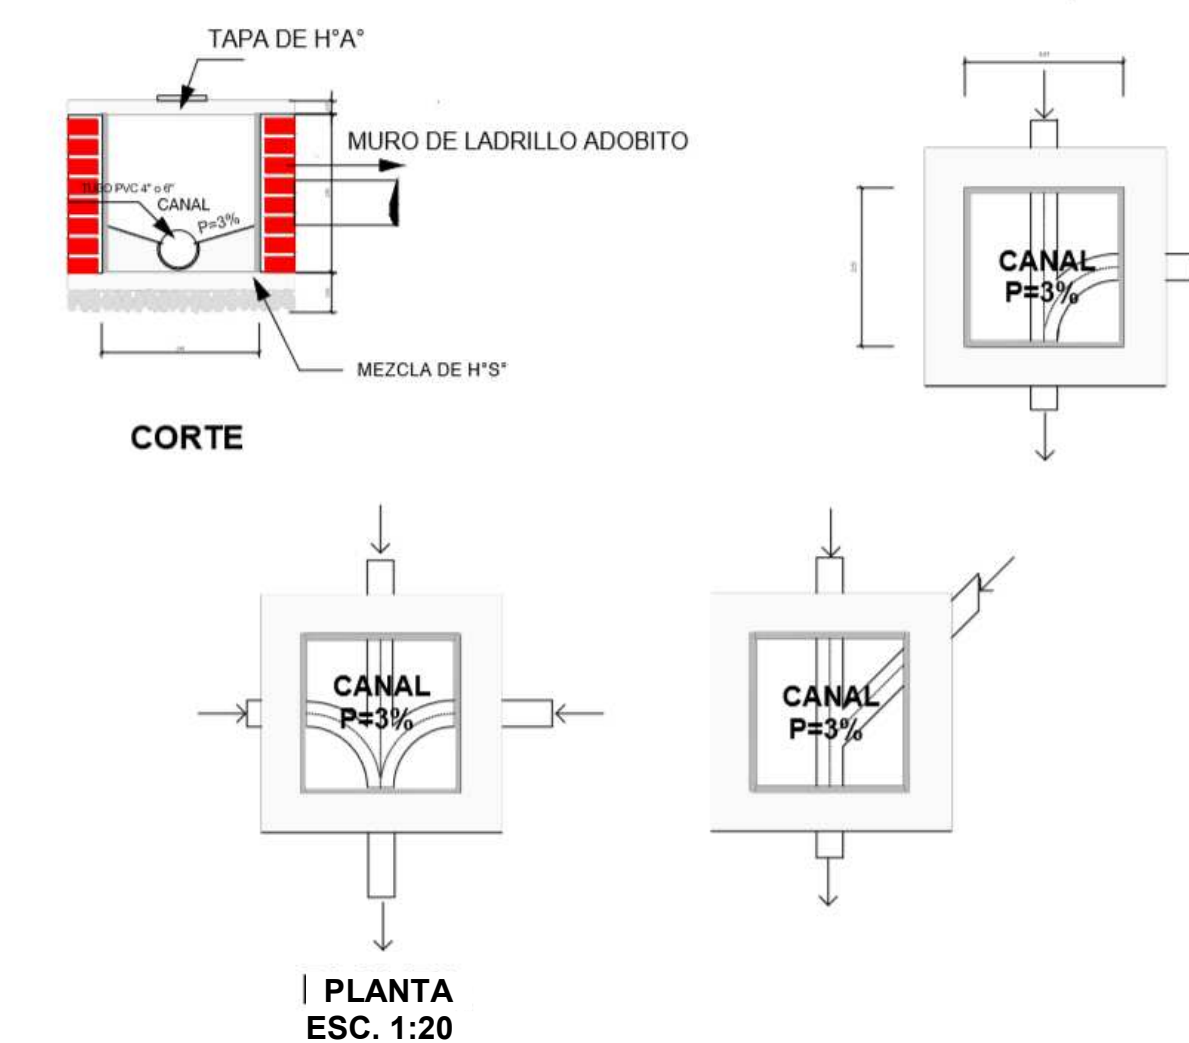

REFERENCIAS

- REJILLA DE PISO 10 X 10 CM
- TUBERIA PVC DE DESAGUE Ø 2"
- TUBERIA PVC DE DESAGUE Ø 4"
- BAJANTE DESAGUE PVC Ø 4"
- BAJANTE DESAGUE PVC Ø 2"

PLANO DE INSTALACION ELECTRICA PLANTA BAJA - ESC. 1:100

