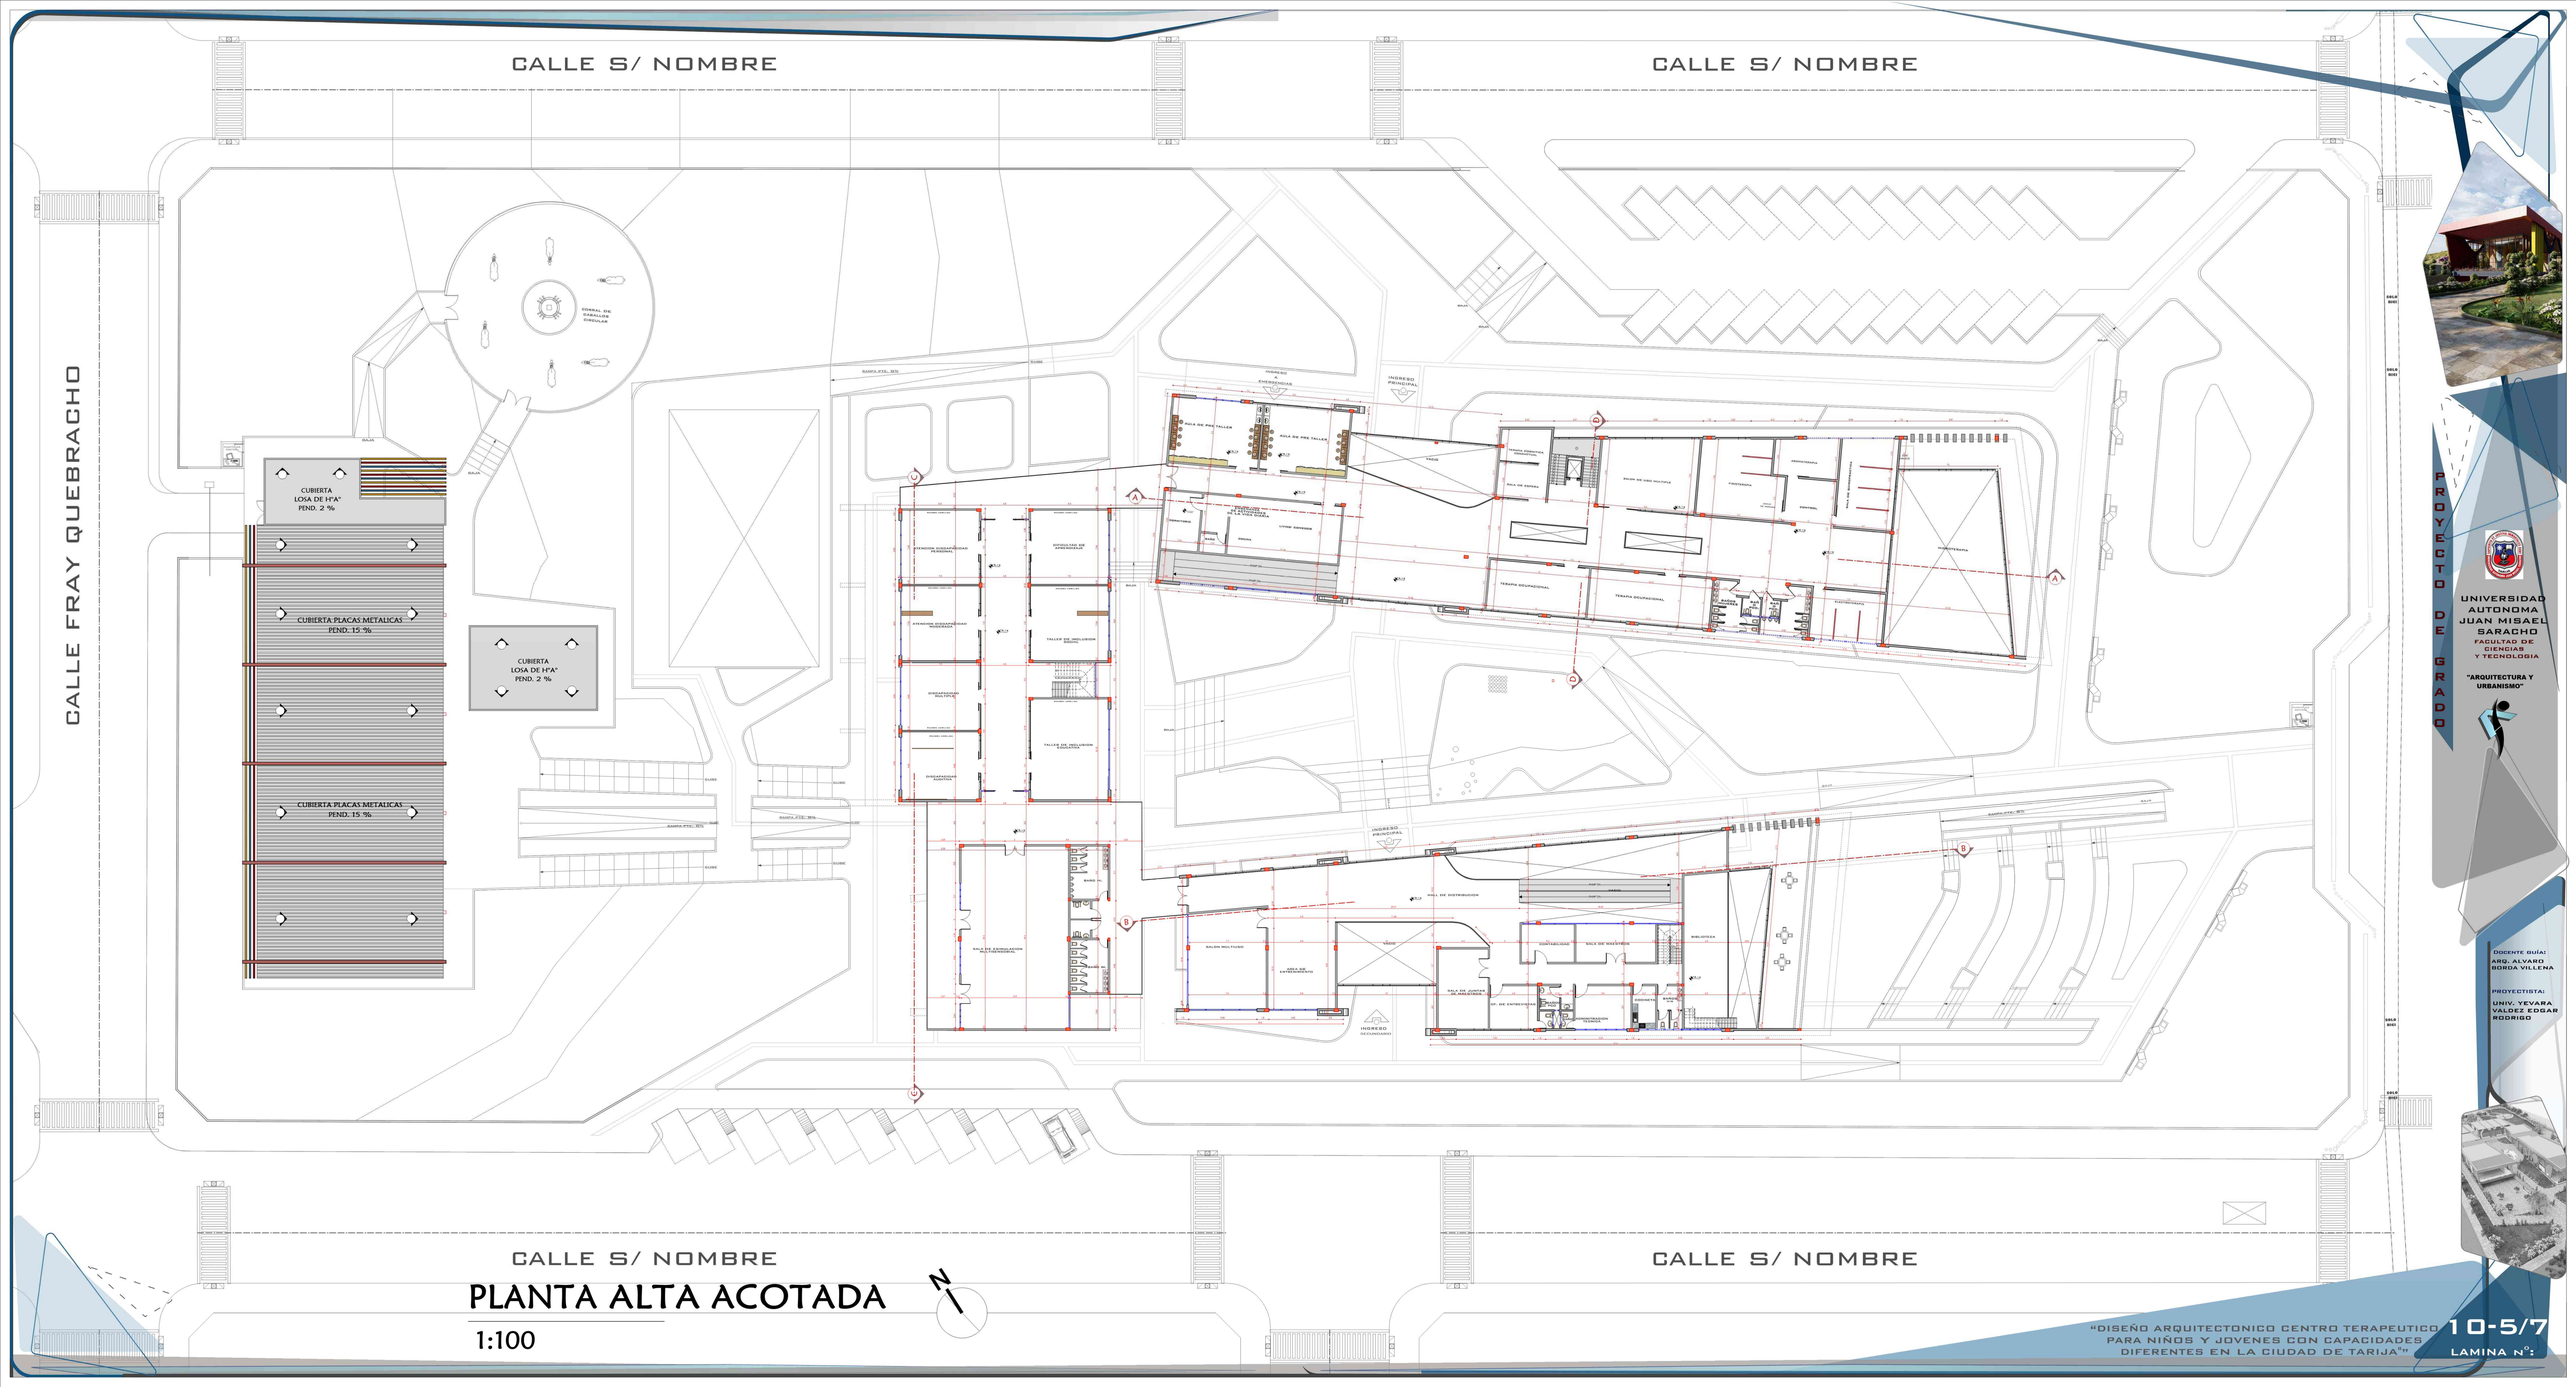
CALLE S/ NOMBRE
CALLE S/ NOMBRE
CALLE FRAY QUEBRACHO
CUBIERTA LOSA DE H°A° PEND. 2 %
CUBIERTA PLACAS METALICAS PEND. 15 %
CUBIERTA LOSA DE H°A° PEND. 2 %
CUBIERTA PLACAS METALICAS PEND. 15 %
RAMPA PTE. 8%
INGRESO EMERGENCIAS
INGRESO PRINCIPAL
SALA DE PRE TALLER
SALA DE PRE TALLER
SALON MULTIUSO
SALA DE ENTRENAMIENTO
HALL DE DISTRIBUCION
SALA DE JUNTAS DE ADMINISTRACION
CONTABILIDAD
SALA DE MAESTROS
BIBLIOTECA
TERAPIA DIDACTICA (ORIGINAL)
SALA DE ESPERA
SALON DE USO MULTIPLE
FISIOTERAPIA
TERAPIA OCUPACIONAL
TERAPIA OCUPACIONAL

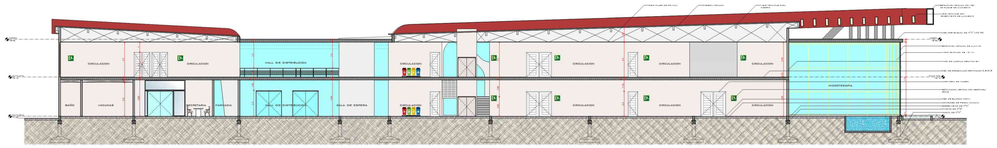

SECCION LOGITUNIDAL A-A´

1:100

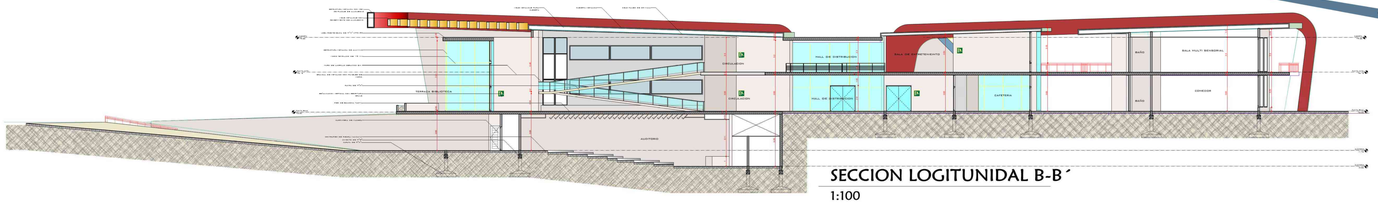

SECCION LOGITUNIDAL B-B´

1:100

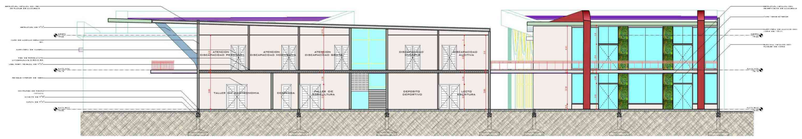

SECCION TRANSVERSAL C-C´

1:100

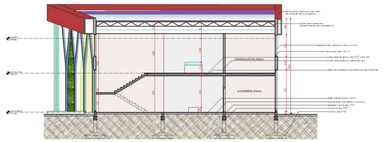

SECCION TRANSVERSAL D-D´

1:100

ELEVACION GENERAL SUR-ESTE

1:100

ELEVACION GENERAL SUR-OESTE

1:100

ELEVACION GENERAL NOR-ESTE

1:100

ELEVACION FRONTAL BLOQUE ADMINISTRATIVO

1:100

ELEVACION FRONTAL BLOQUE TERAPEUTICO

1:100

PROYECTO DE GRADO

UNIVERSIDAD AUTONOMA JUAN MISAEL SARACHO

FACULTAD DE CIENCIAS Y TECNOLOGIA

"ARQUITECTURA Y URBANISMO"

DOCENTE GUÍA:
ARQ. ALVARO BORDA VILLENA

PROYECTISTA:
UNIV. YEVARA VALDEZ EDGAR RODRIGO

"DISEÑO ARQUITECTONICO CENTRO TERAPEUTICO PARA NIÑOS Y JOVENES CON CAPACIDADES DIFERENTES EN LA CIUDAD DE TARIJA"

LAMINA Nº: 10-7/7

PERSPECTIVAS EXTERIORES

PROYECTO DE GRADO

UNIVERSIDAD AUTONOMA JUAN MISAEL SARACHO
FACULTAD DE CIENCIAS Y TECNOLOGIA

"ARQUITECTURA Y URBANISMO"

DOCENTE GUÍA:
ARQ. ALVARO BORDA VILLENA

PROYECTISTA:
UNIV. YEVARA VALDEZ EDGAR RODRIGO

"DISEÑO ARQUITECTONICO CENTRO TERAPEUTICO PARA NIÑOS Y JOVENES CON CAPACIDADES DIFERENTES EN LA CIUDAD DE TARIJA"

11-1/3

LAMINA Nº:

PERSPECTIVAS INTERIORES

SALA MULTISENSORIAL

CONSULTORIOS

PROYECTO DE GRADO

UNIVERSIDAD AUTONOMA JUAN MISAEL SARACHO
FACULTAD DE CIENCIAS Y TECNOLOGIA
"ARQUITECTURA Y URBANISMO"

DOCENTE GUÍA:
ARQ. ALVARO BORDA VILLENA

PROYECTISTA:
UNIV. YEVARA VALDEZ EDGAR RODRIGO

"DISEÑO ARQUITECTONICO CENTRO TERAPEUTICO PARA NIÑOS Y JOVENES CON CAPACIDADES DIFERENTES EN LA CIUDAD DE TARIJA"

LAMINA Nº: 11-3/3