


PLANO DE UBICACION

BOLIVIA

POTOSI

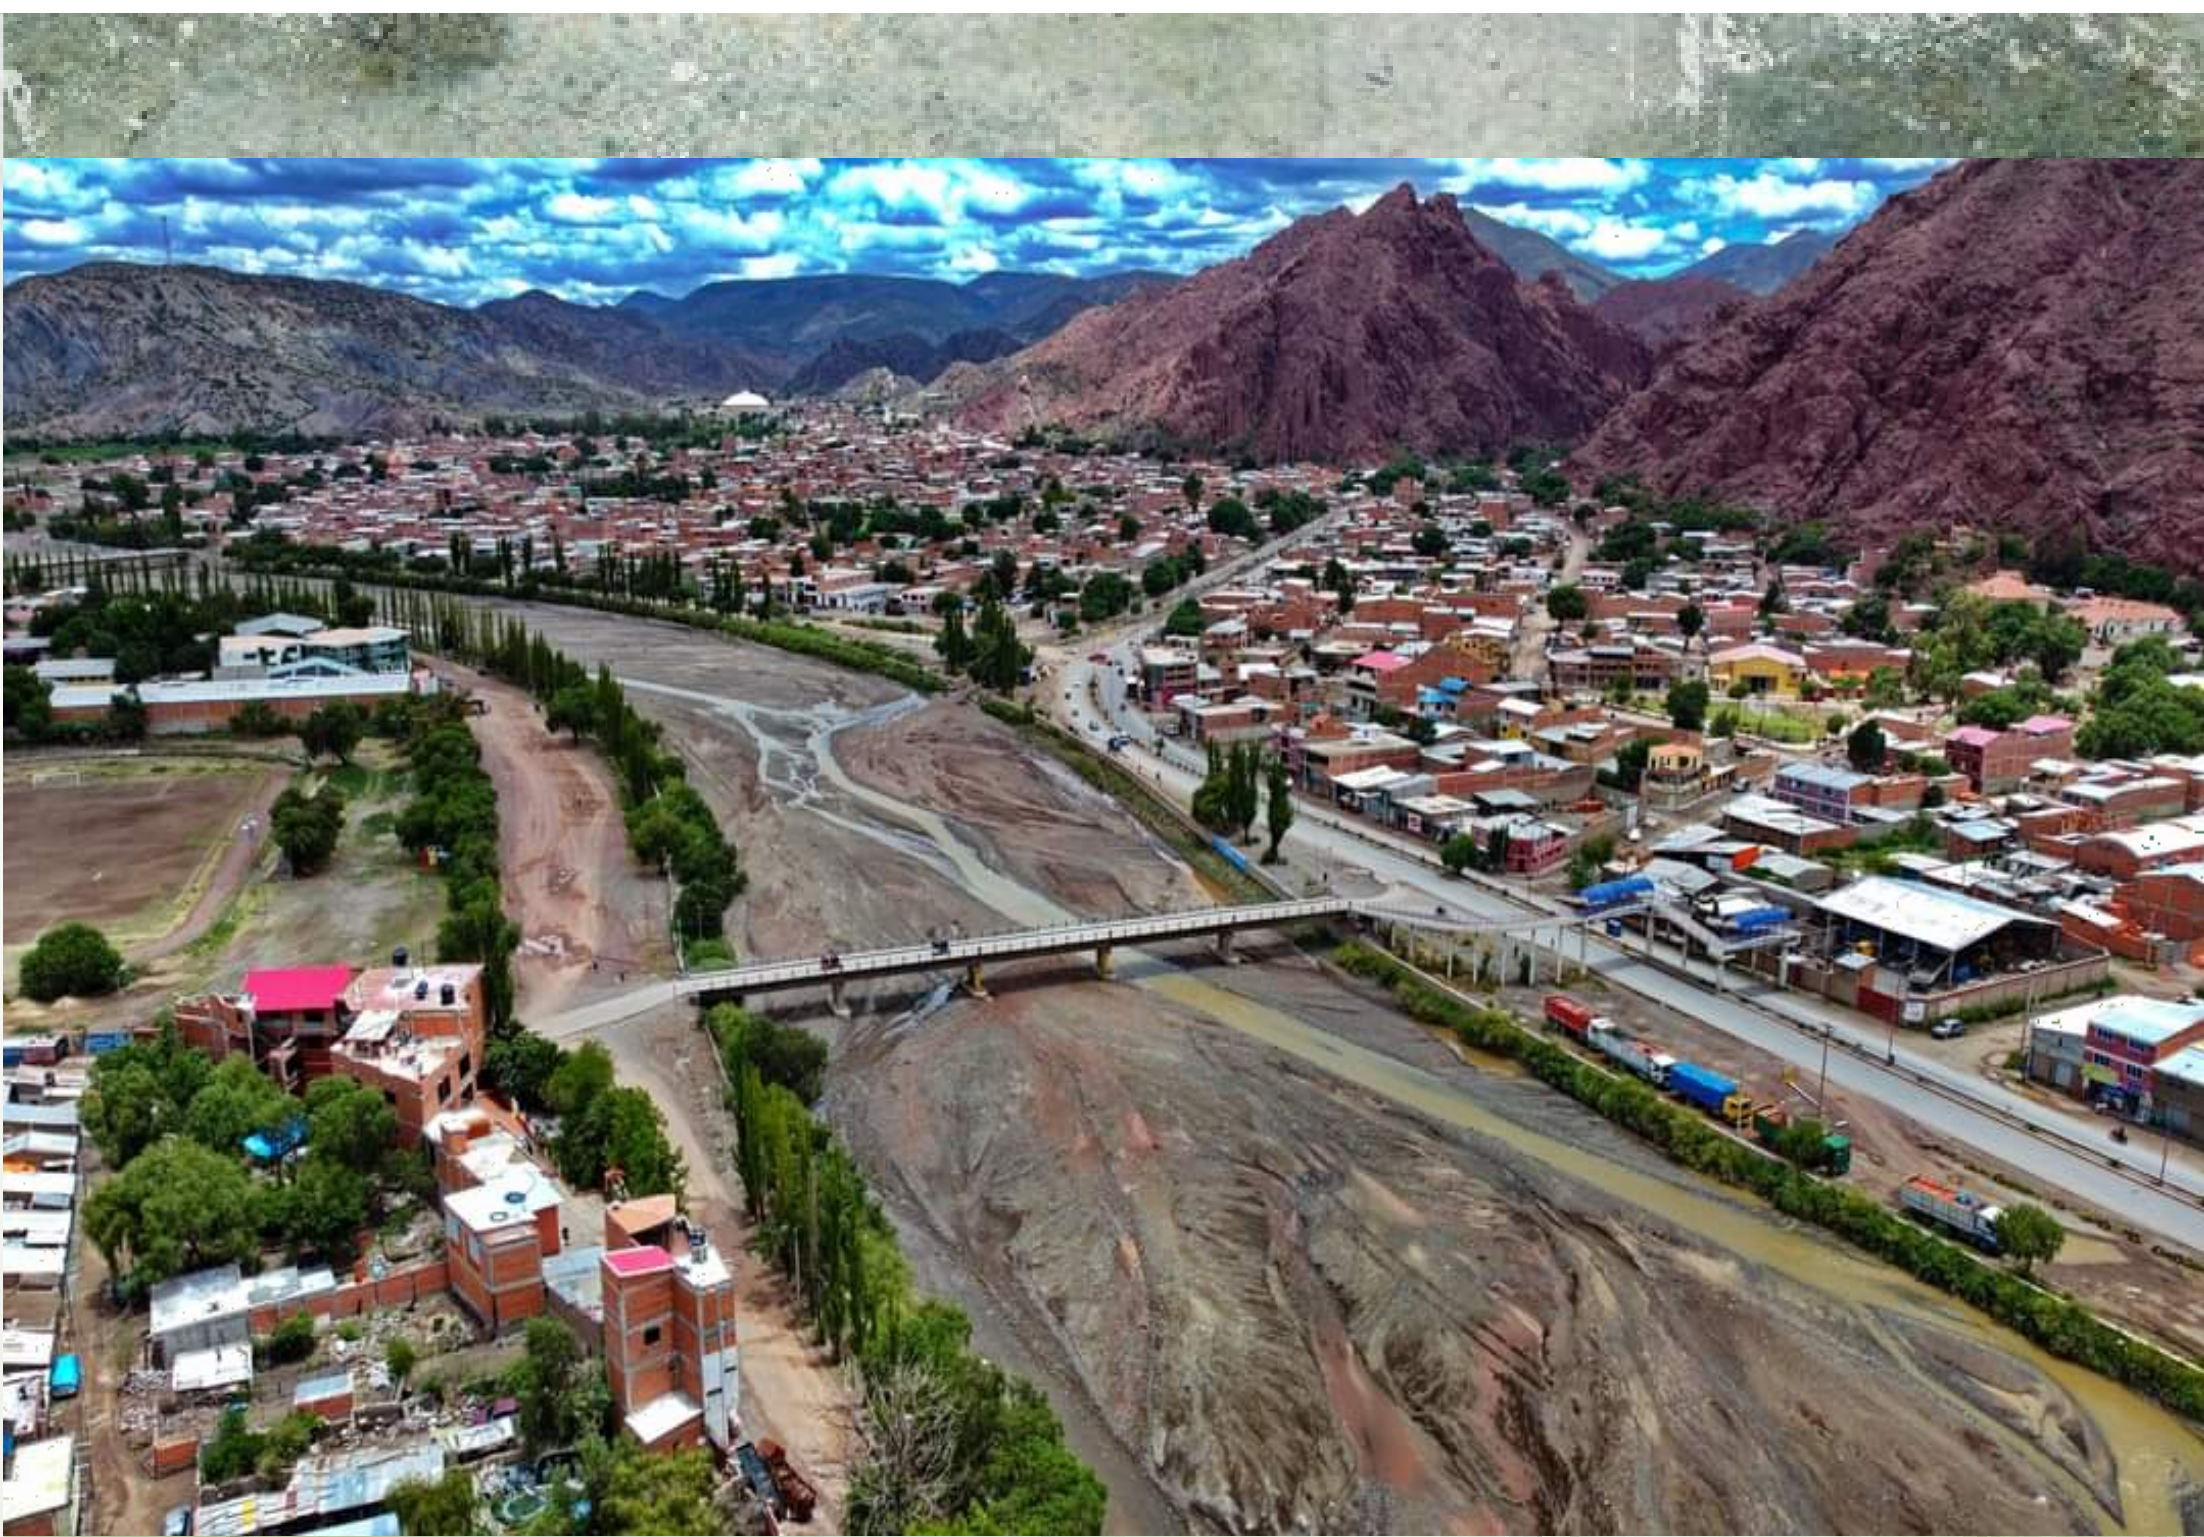


TERRENO
EN EL PAIS DE BOLIVIA,
DEPARTAMENTO DE POTOSI,
PROINCIA SUD CHICHAS,
MUNICIPIO DE TUPIZA EN EL
AREA URBANA DEL
MUNICIPIO. TUPIZA SIENDO
UN VALLE SE ENCUENTRA
DIVIDIDO EN DOS POR EL
RIO TUPIZA, EL TERRENO
SELECCIONADO SE
ENCUENTRA EN LA ZONA
NORTE DEL AREA URBANA
EN ESPECIFICO EN EL
BARRIO VILLA REMEDIOS
DEL DISTRITO 11.



PROINCIA
SUD CHICHAS

MUNICIPIO
DE TUPIZA

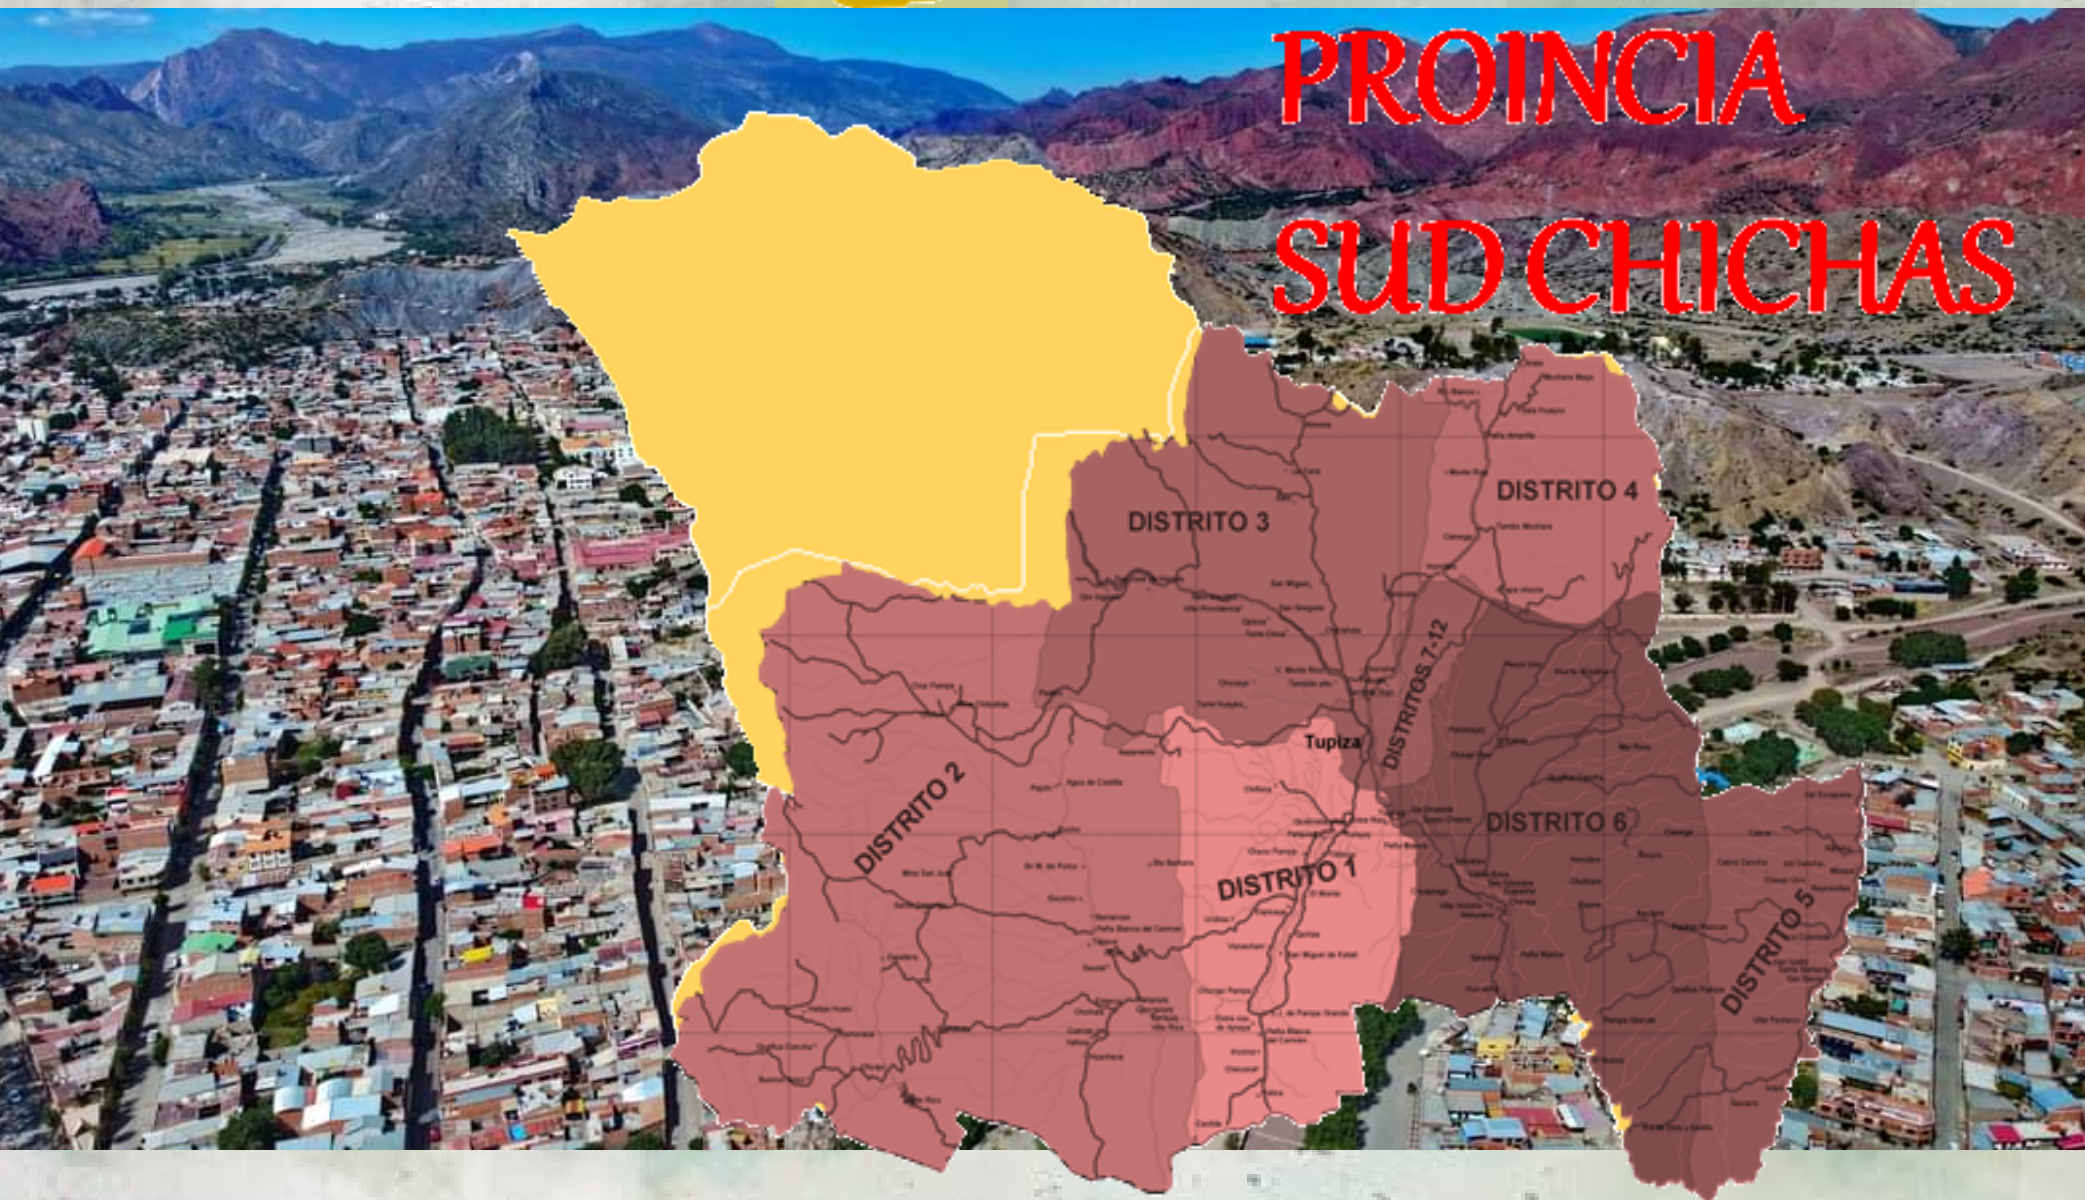



FLORIPONDIO ROJO	PINO	CIPRES	SAUCE	MOLLE	PARAISO	CHURQUI	NOPAL	CACTUS

PLANO PAISAJISTICO OTOÑO

ESC. 1:150



FLORIPONDIO ROJO	PINO	CIPRES	SAUCE	MOLLE	PARAISO	CHURQUI	NOPAL	CACTUS



PLANO PAISAJISTICO OTOÑO

ESC. 1:150




UNIVERSIDAD AUTÓNOMA JUAN MISAEL SARACHO
FACULTAD DE CIENCIA Y TECNOLOGÍA
CARRERA DE ARQUITECTURA Y URBANISMO
UNIVERSITARIA:
OVANDO ROMAN JAQUELINN LUCERO
CARACTER:
PLANOS PAISAJISTICOS
FECHA: 01/12/2021
DOCENTE: ARQ. PATRICIA MIRANDA SEGOVIA

LAMINA

8.2

22

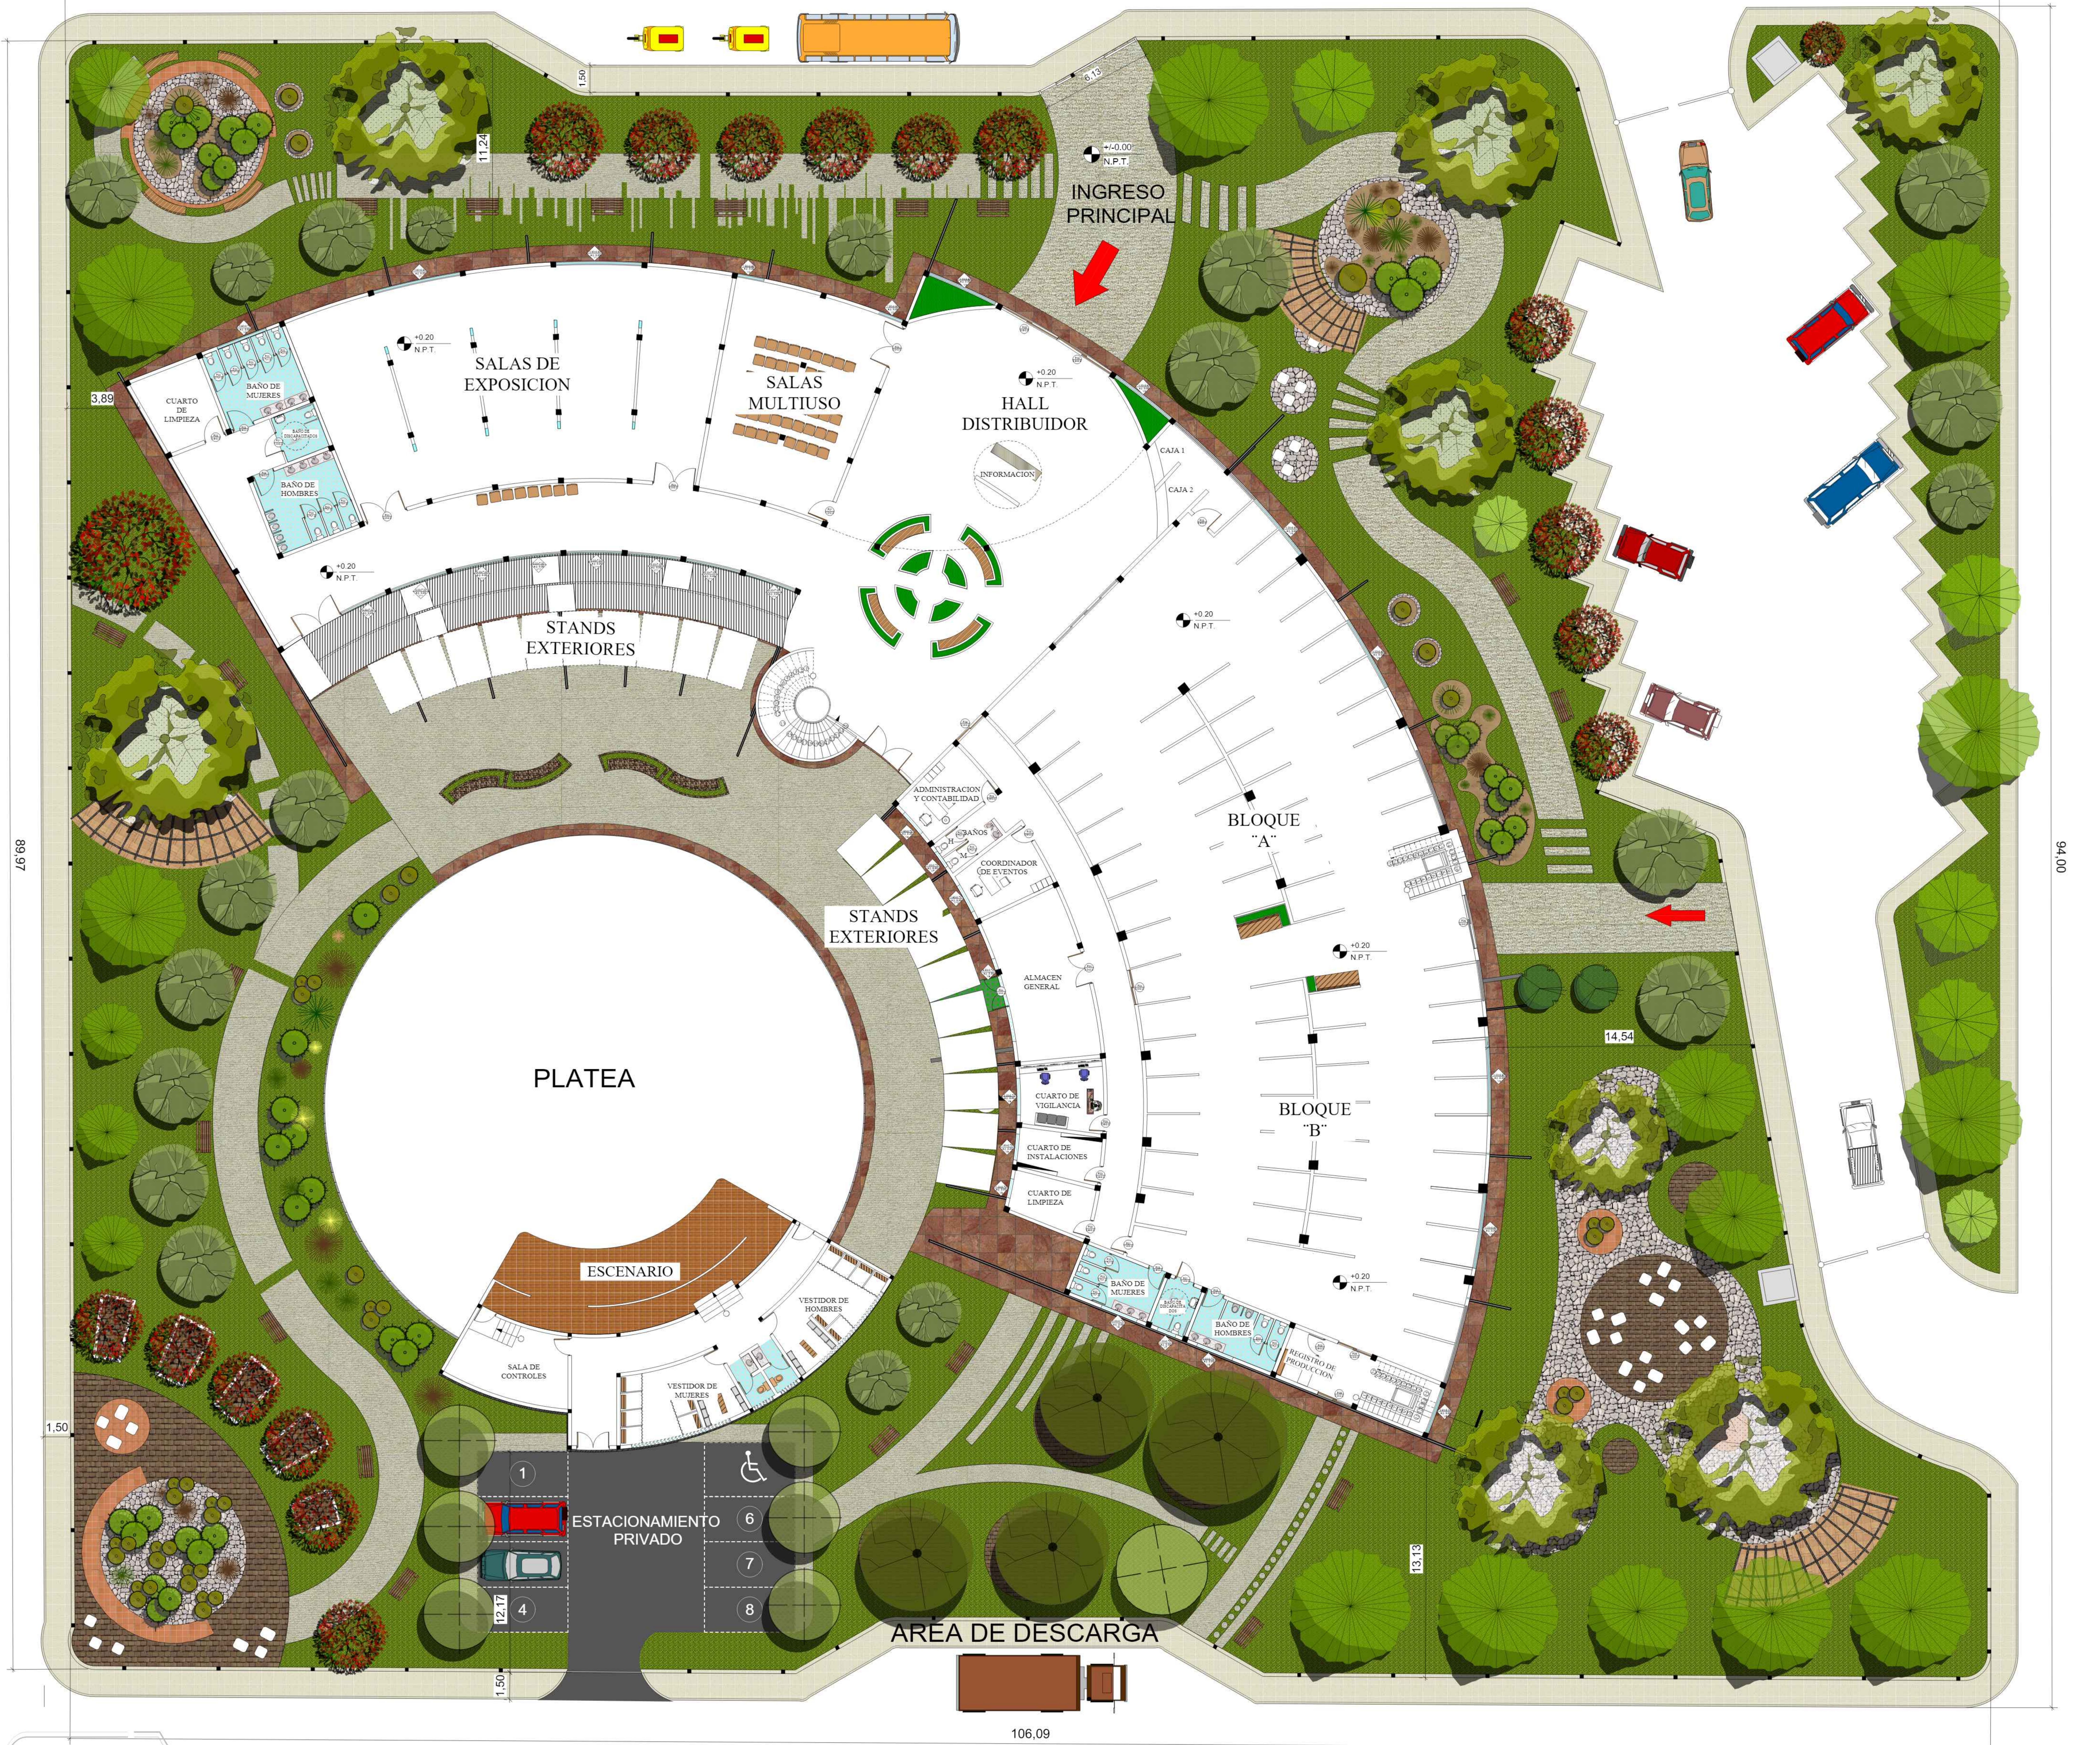

PLANIMETRIA

ESC. 1:100



UNIVERSIDAD AUTÓNOMA JUAN MISPEL SARACHO
FACULTAD DE CIENCIA Y TECNOLOGÍA
CARRERA DE ARQUITECTURA Y URBANISMO


PROYECTO: DISEÑO DE UN CAMPO FERIAL AGROPECUARIO
MULTIUSOS PARA EL MUNICIPIO DE TUPIZA
MATERIA: PROYECTO DE GRADO
DOCENTE: ARQ. PATRICIA MIRANDA SEGOVIA

UNIVERSITARIA:
OVANDO ROMAN JAQUELIN LUCERO
CARACTER:
PLANIMETRIA
FECHA: 01/12/2021

LAMINA

9

22

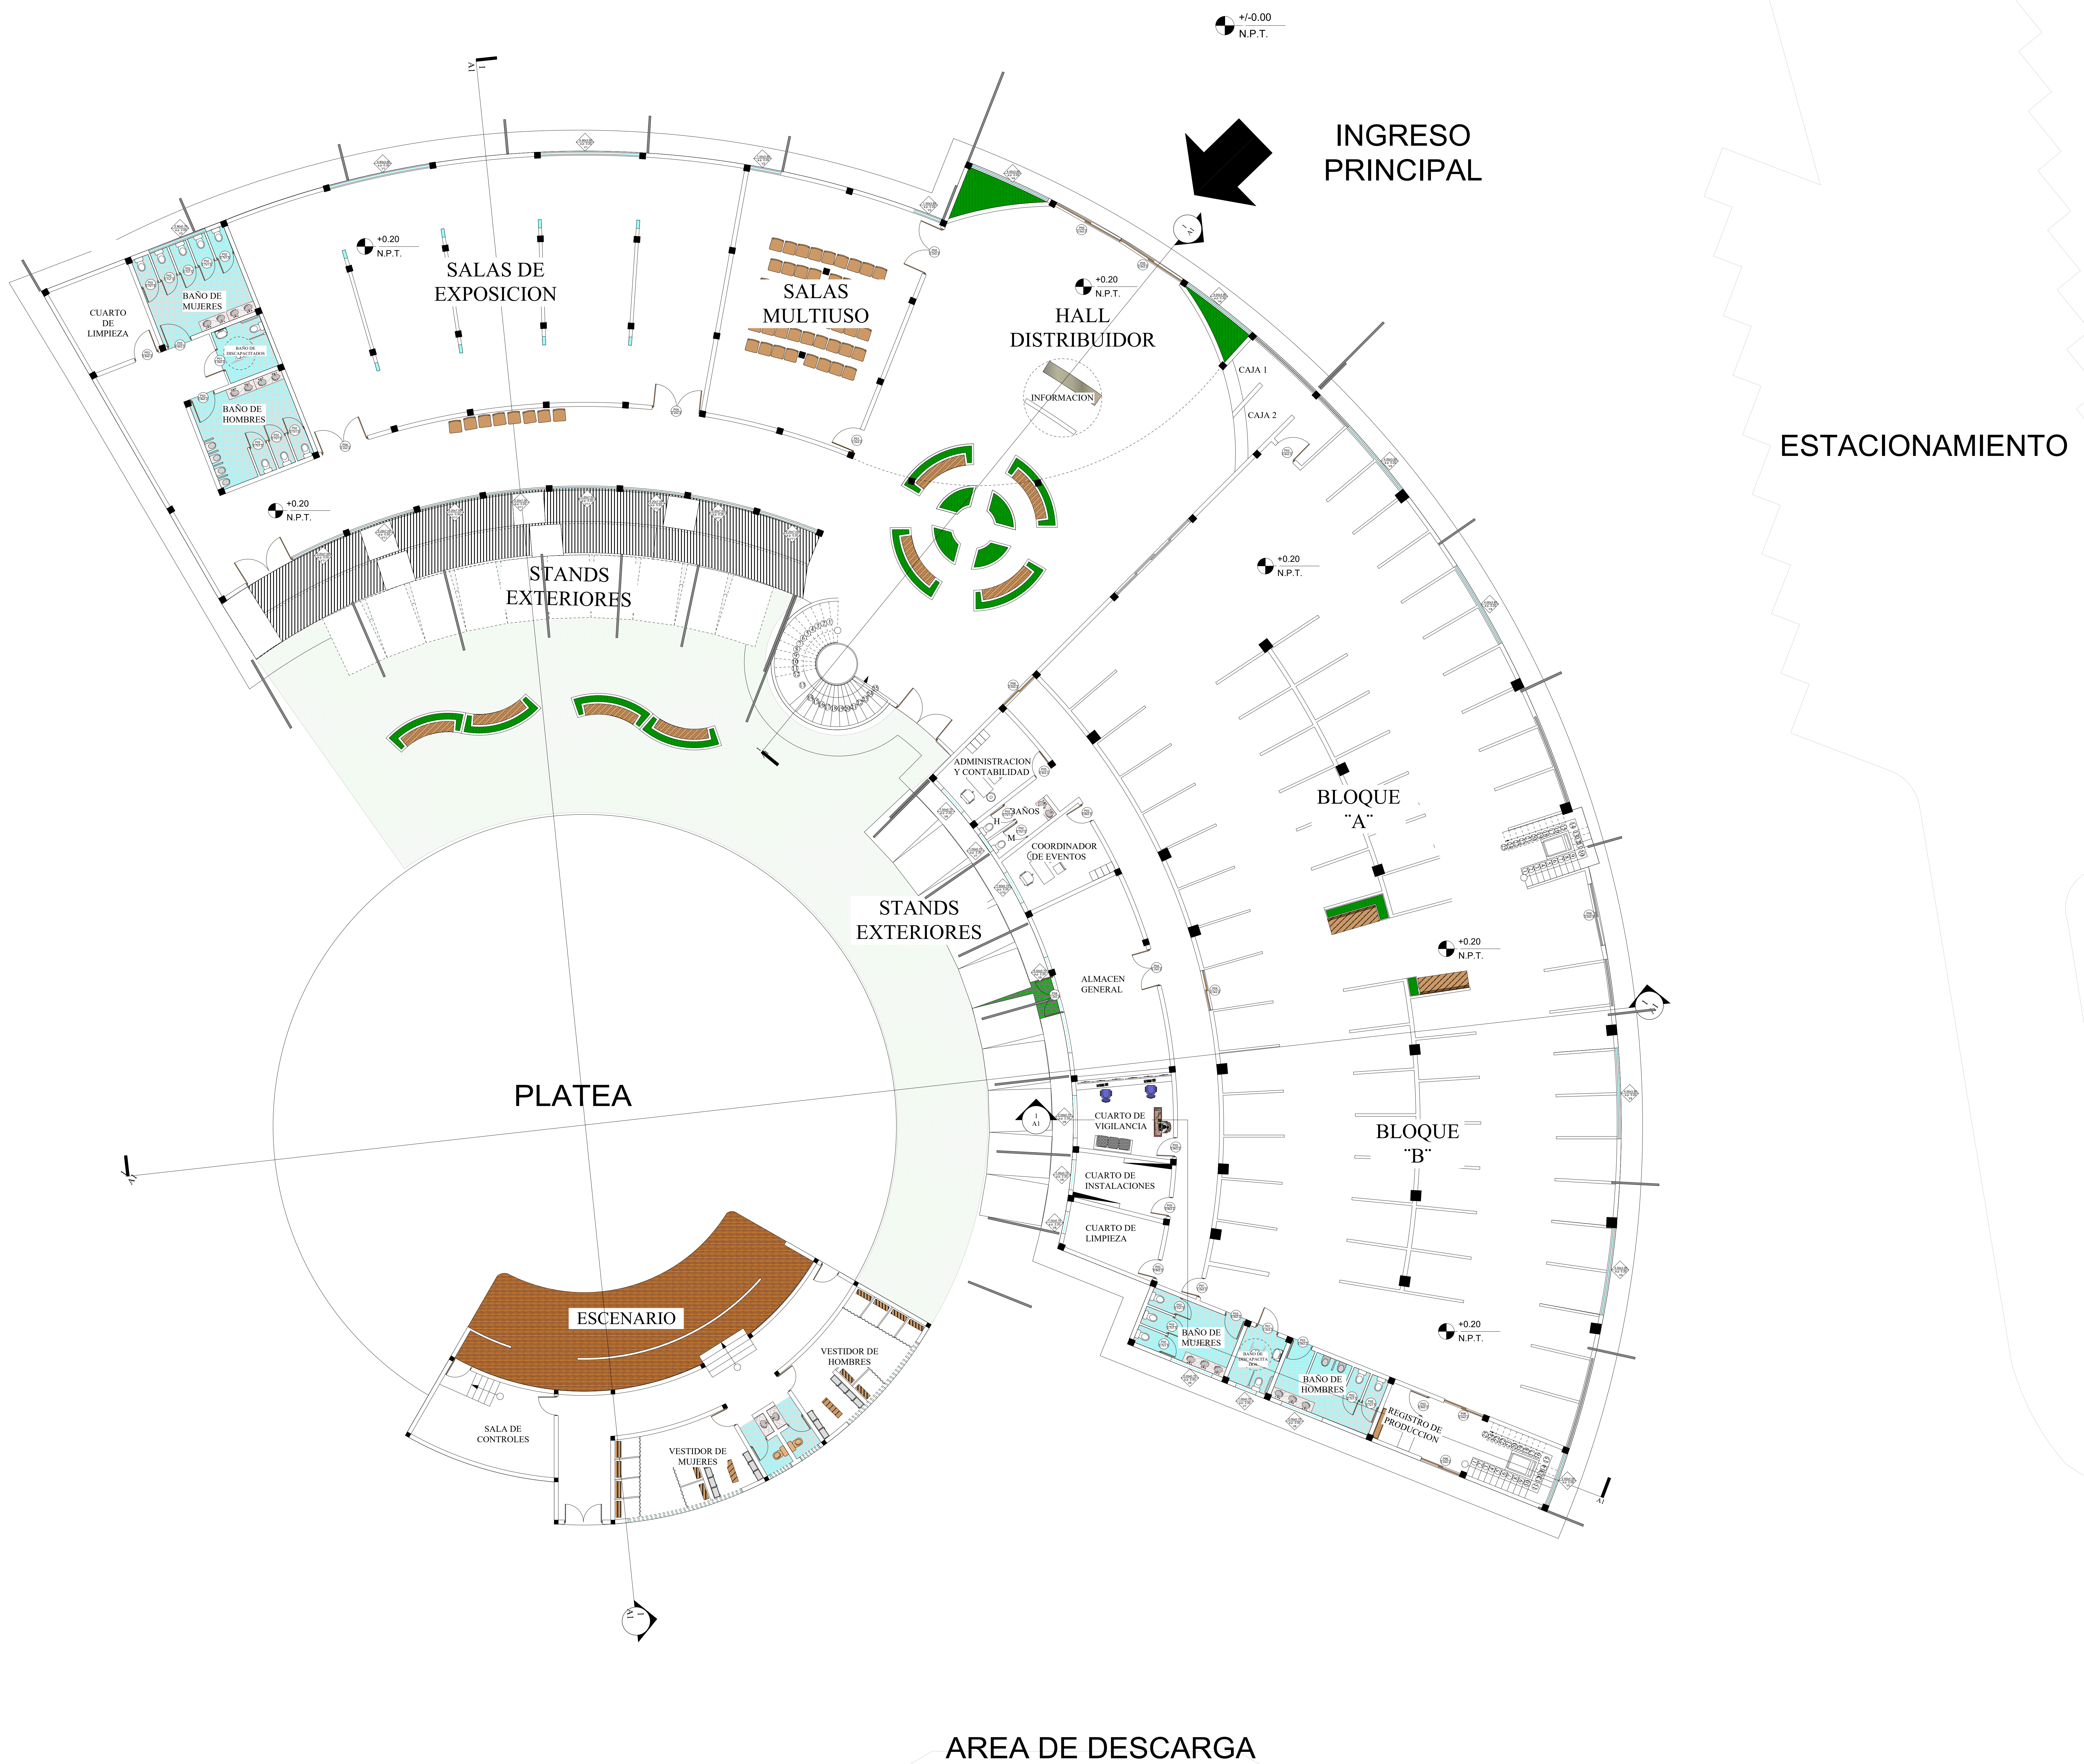

PLANTA BAJA AMOBLADA

ESC. 1:100



UNIVERSIDAD AUTÓNOMA JUAN MISAEL SARACHO
FACULTAD DE CIENCIA Y TECNOLOGÍA
CARRERA DE ARQUITECTURA Y URBANISMO

PROYECTO:
DISEÑO DE UN CAMPO FERIA AGROPECUARIO
MULTIUSOS PARA EL MUNICIPIO DE TUPIZA

MATERIA: PROYECTO DE GRADO

DOCENTE: ARO. PATRICIA MIRANDA SEGOVIA

UNIVERSITARIA:
OVANDO ROMAN JAQUELINN LUCERO

CARACTER:
PLANOS AMOBLADOS

FECHA: 01/12/2021

LÁMINA

10.1

22



AREA DE DESCARGA

PLANTA ALTA AMOBLADA

ESC. 1:100



UNIVERSIDAD AUTÓNOMA JUAN MISAEL SARACHO
FACULTAD DE CIENCIA Y TECNOLOGÍA
CARRERA DE ARQUITECTURA Y URBANISMO

PROYECTO:
DISEÑO DE UN CAMPO FERIA AGROPECUARIO
MULTIUSOS PARA EL MUNICIPIO DE TUPIZA

MATERIA: PROYECTO DE GRADO

DOCENTE: ARO. PATRICIA MIRANDA SEGOVIA

UNIVERSITARIA:
OVANDO ROMAN JAQUELINN LUCERO

CARACTER:
PLANOS AMOBLADOS

FECHA: 01/12/2021

LAMINA

10.2

22