


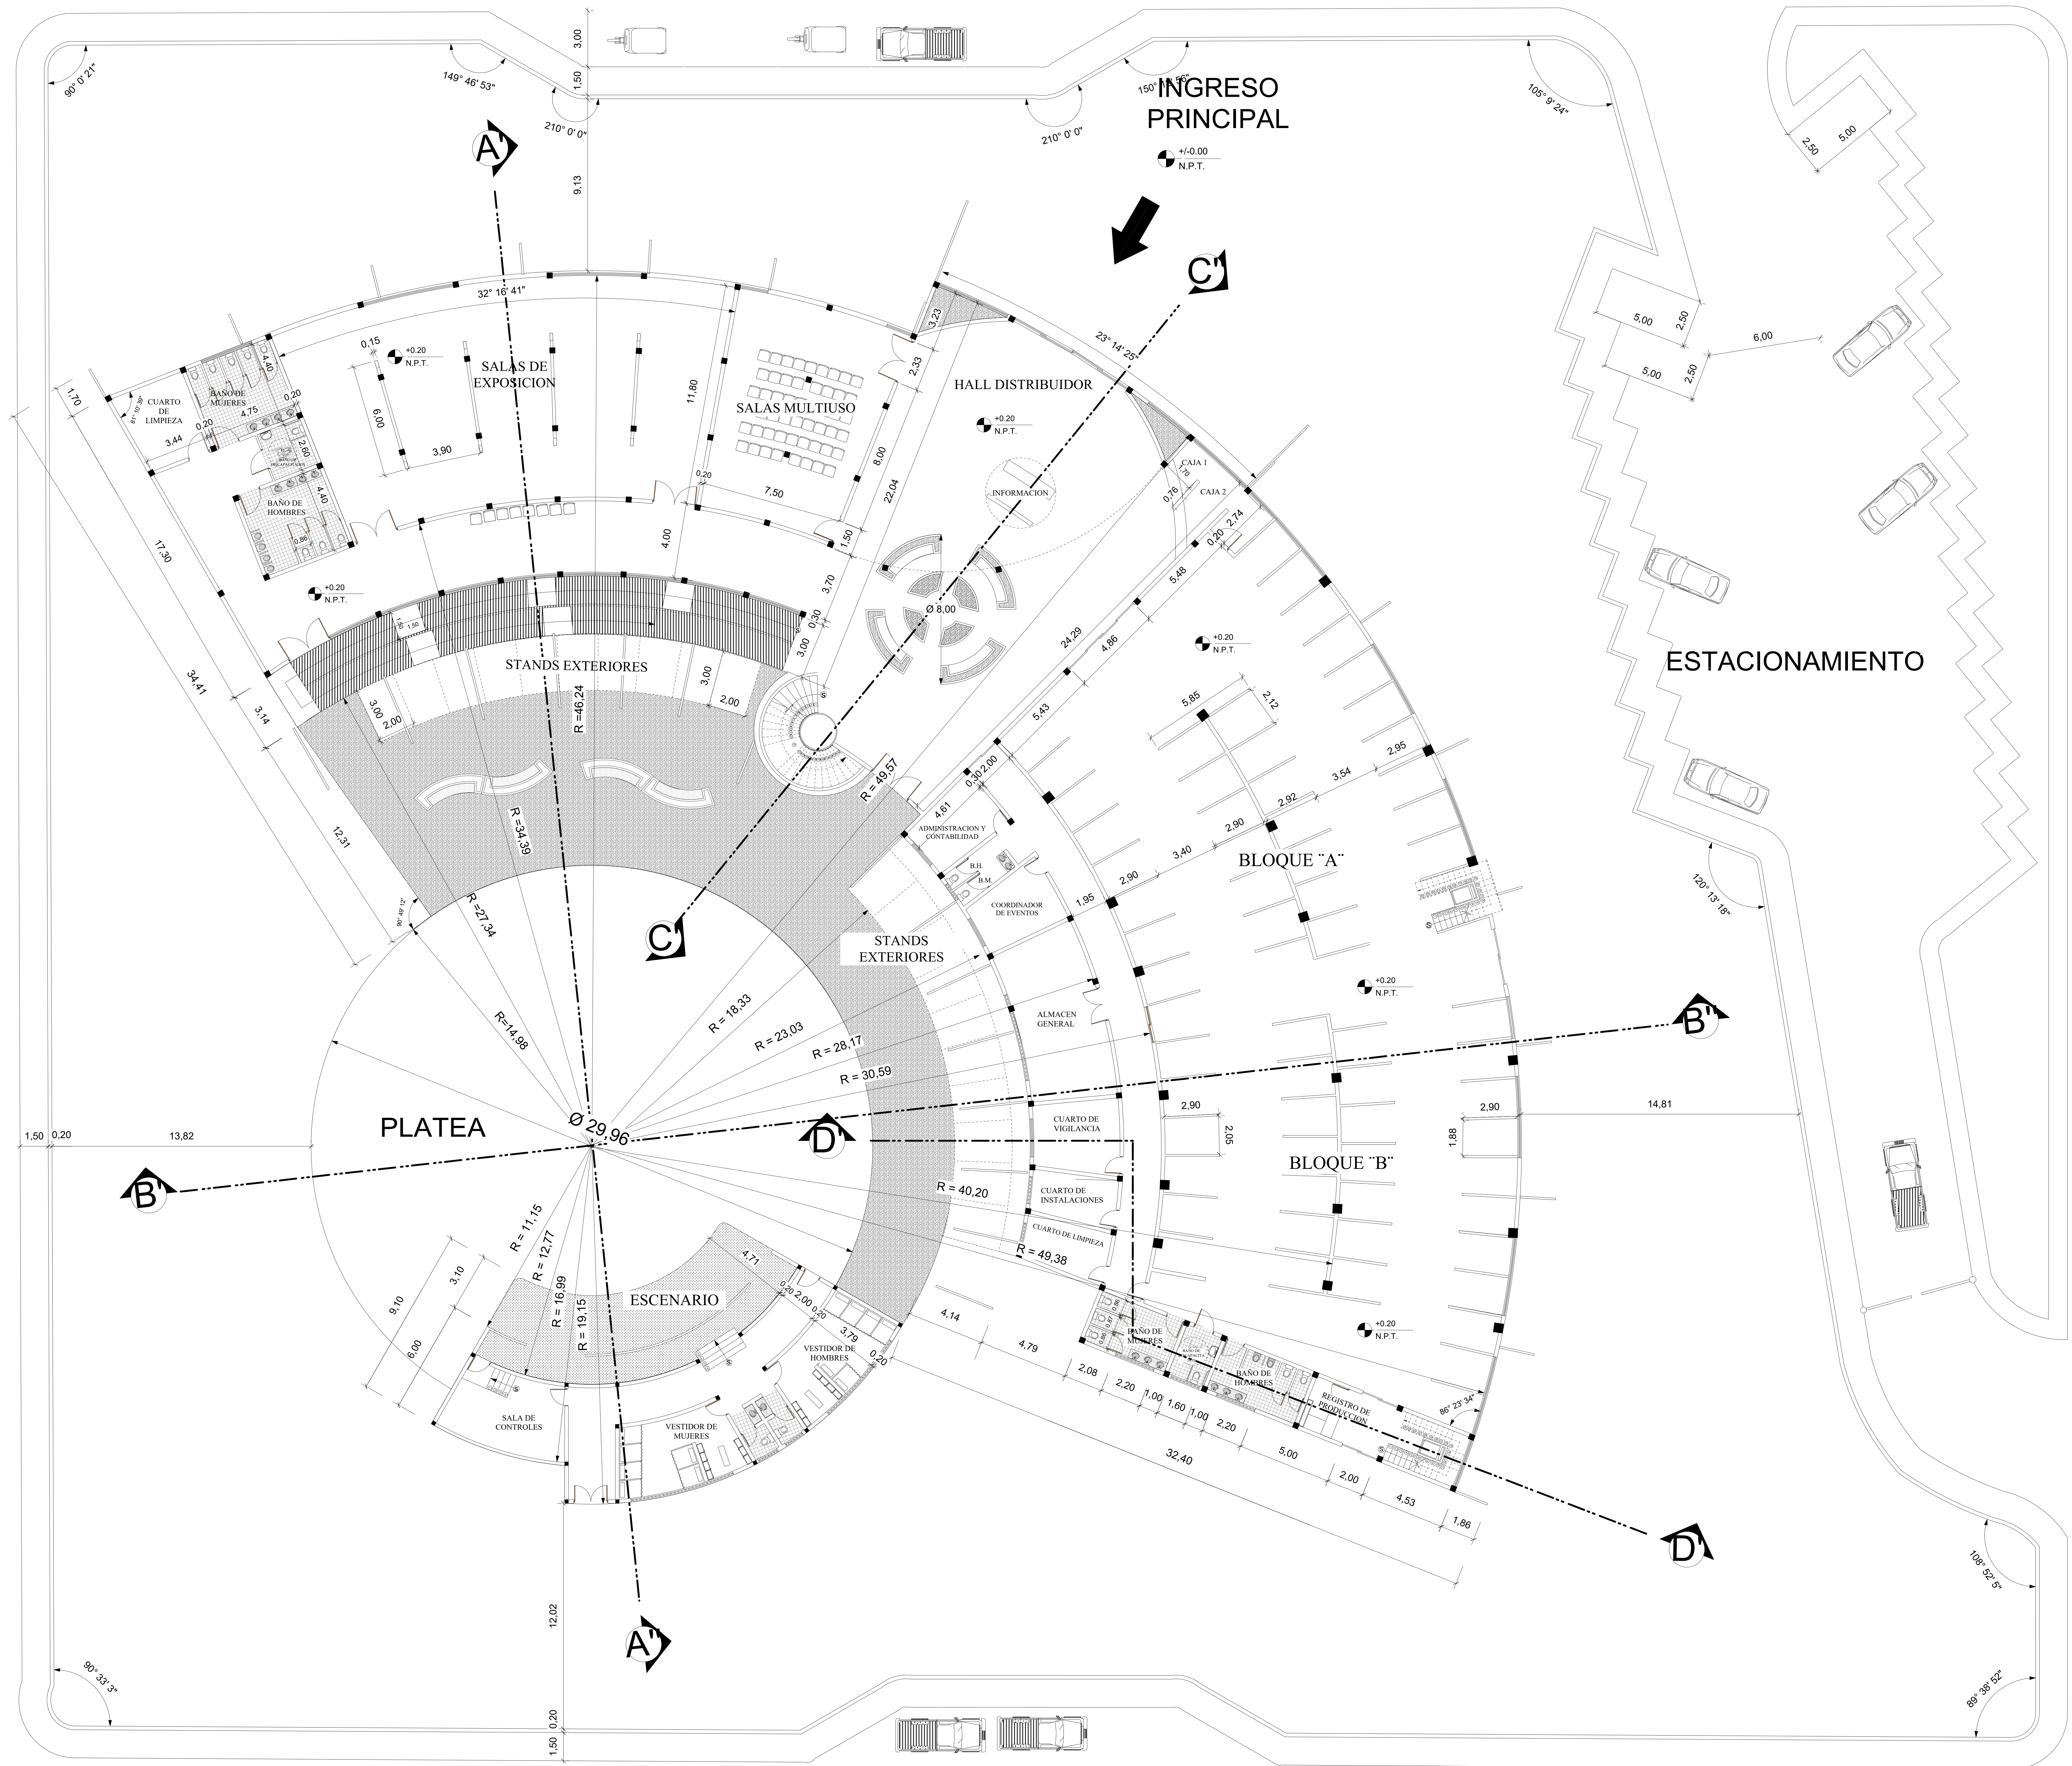


PLATA BAJA ACOTADA

ESC. 1:100



UNIVERSIDAD AUTÓNOMA JUAN MISPAEL SARACHO
FACULTAD DE CIENCIA Y TECNOLOGÍA
CARRERA DE ARQUITECTURA Y URBANISMO
UNIVERSITARIA:
OVANDO ROMAN JAQUELINN LUCERO
CARACTER:
PLANOS ACOTADOS
FECHA: 01/12/2021
DOCENTE: ARO. PATRICIA MIRANDA SEGOVIA


LÁMINA
10.3
22

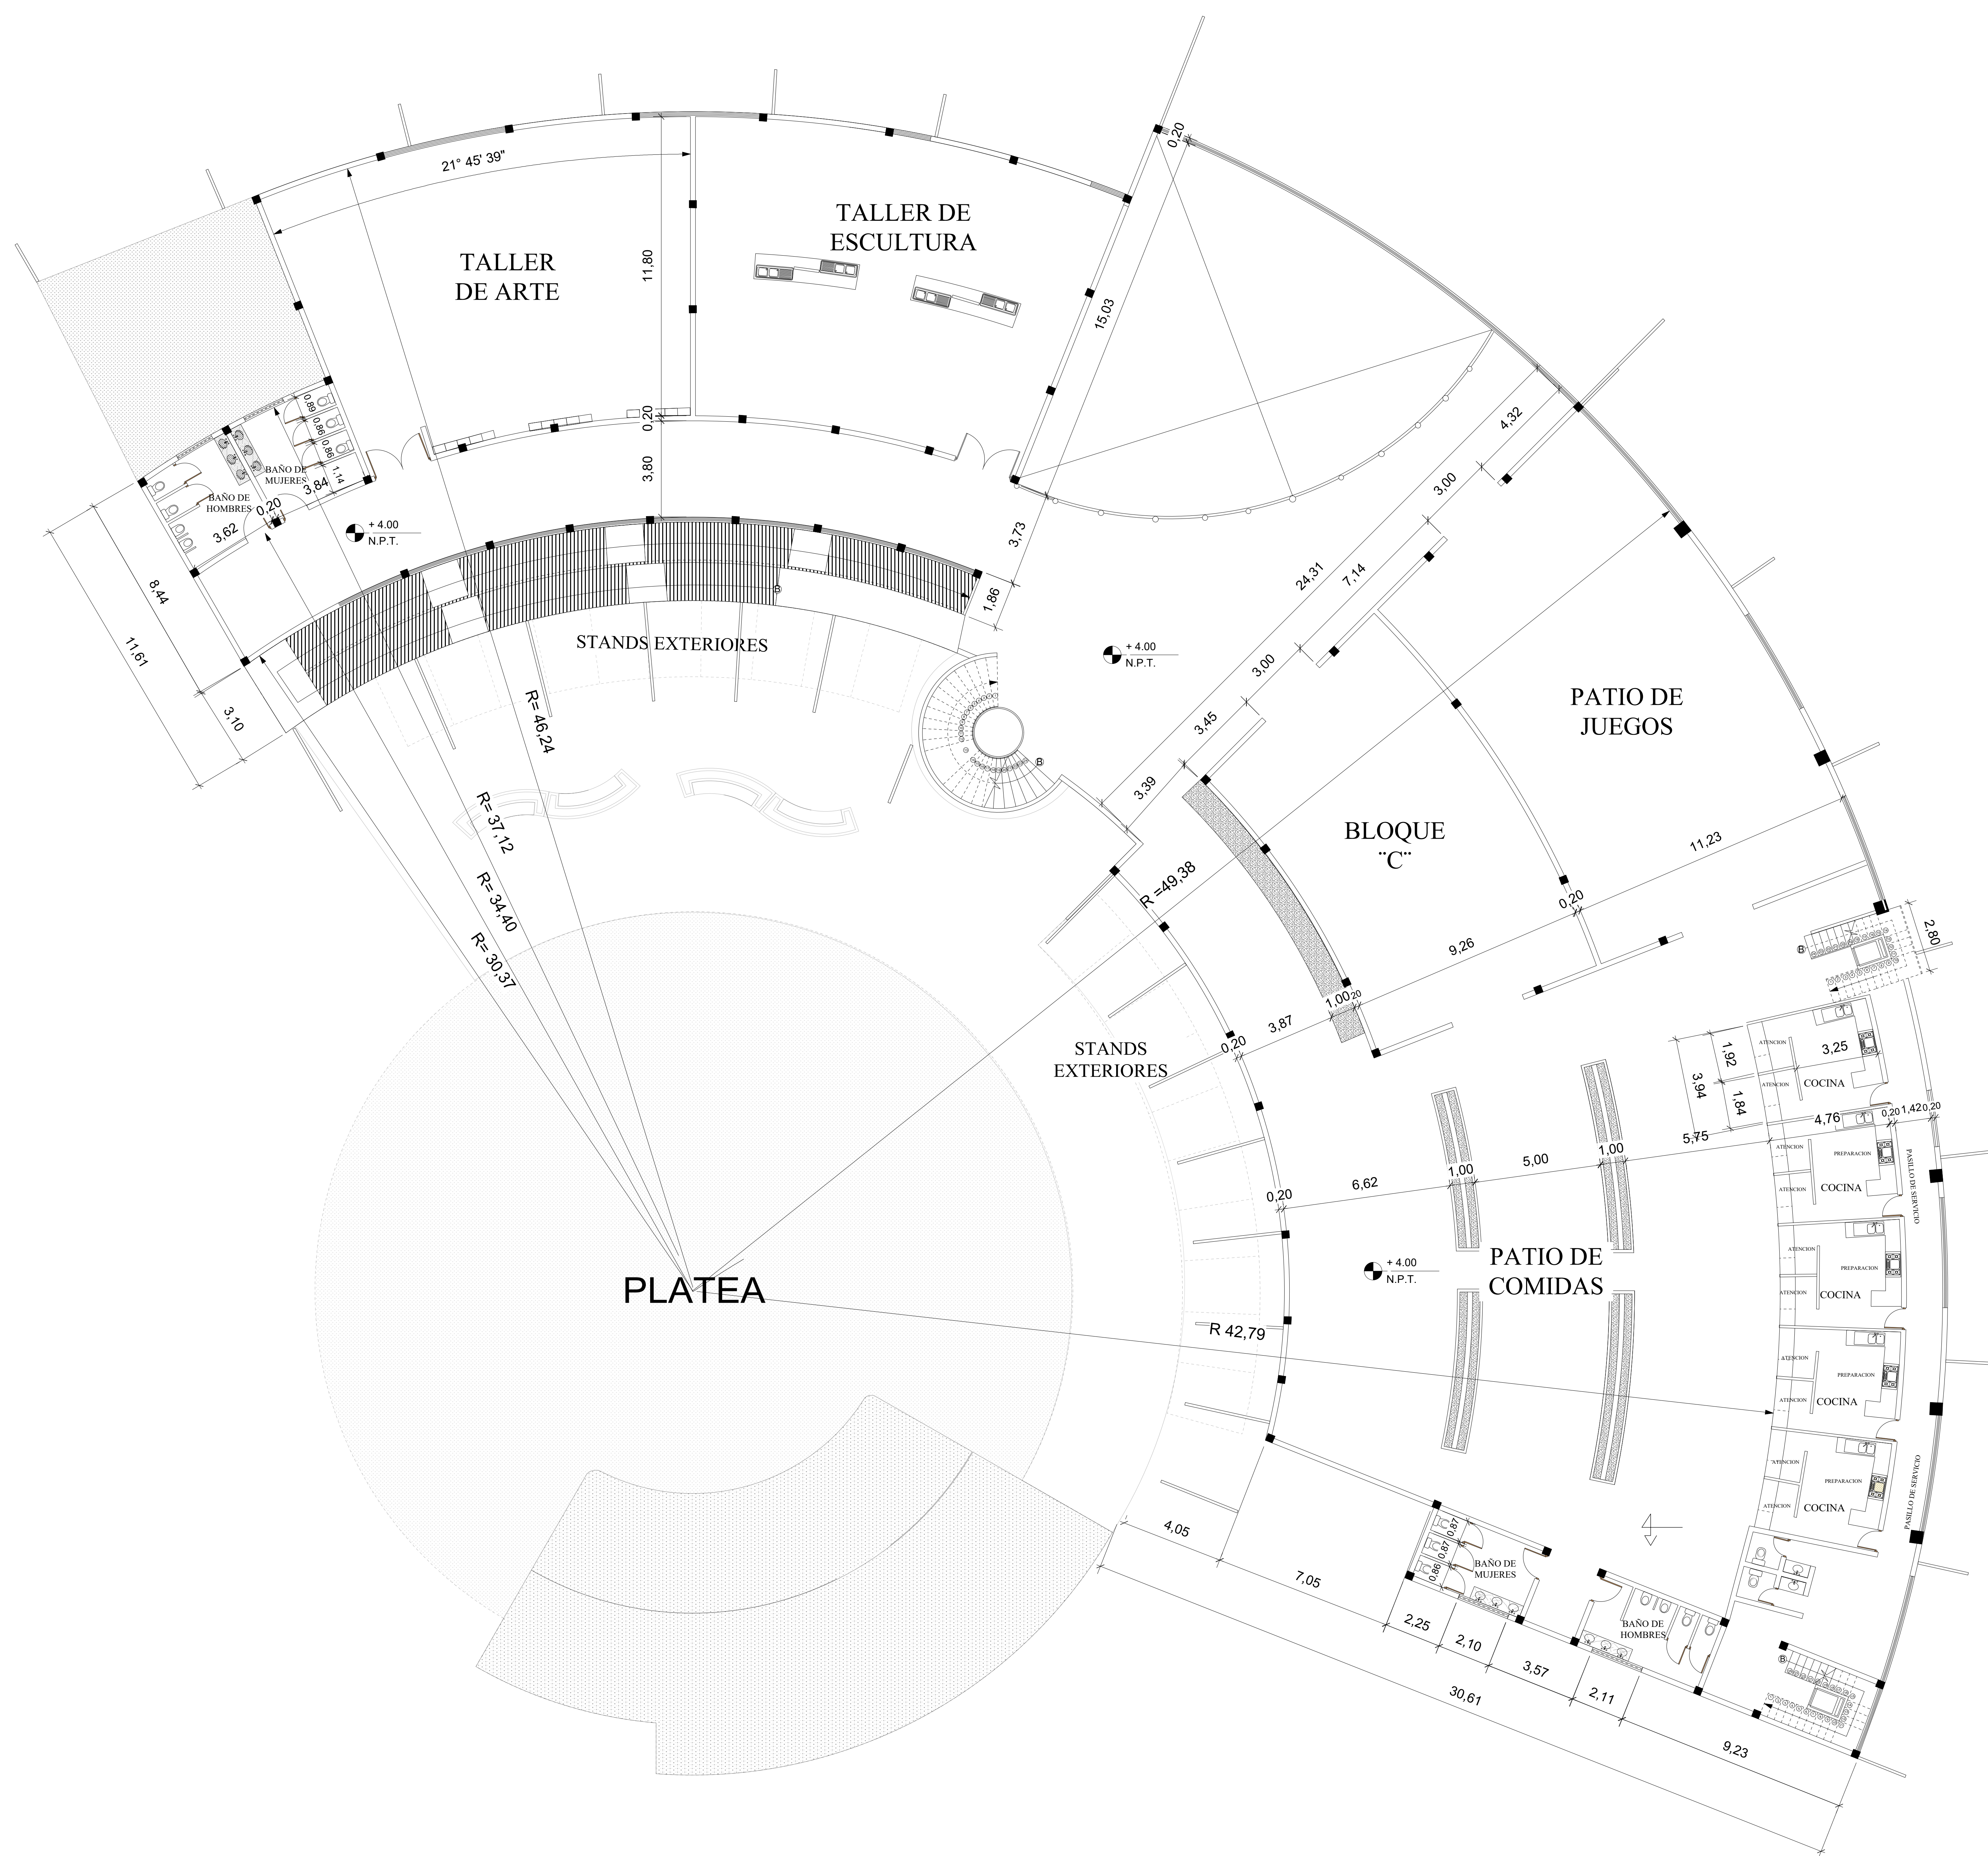


PLANTA ALTA ACOTADA

ESC. 1:100




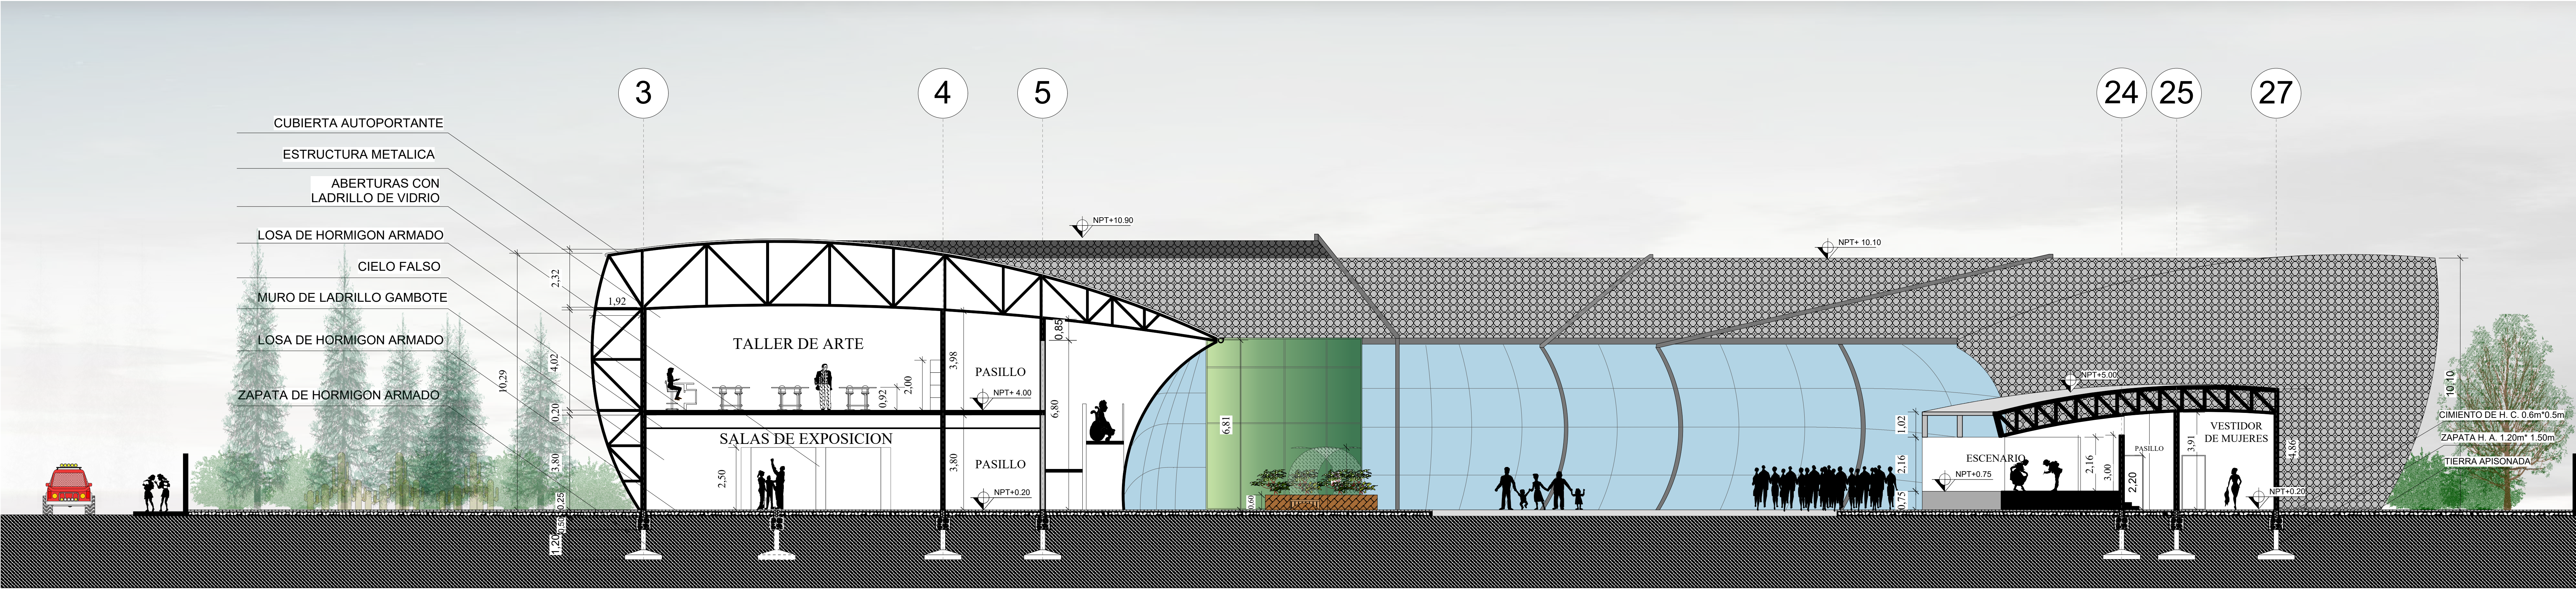


CORTE A' - A''

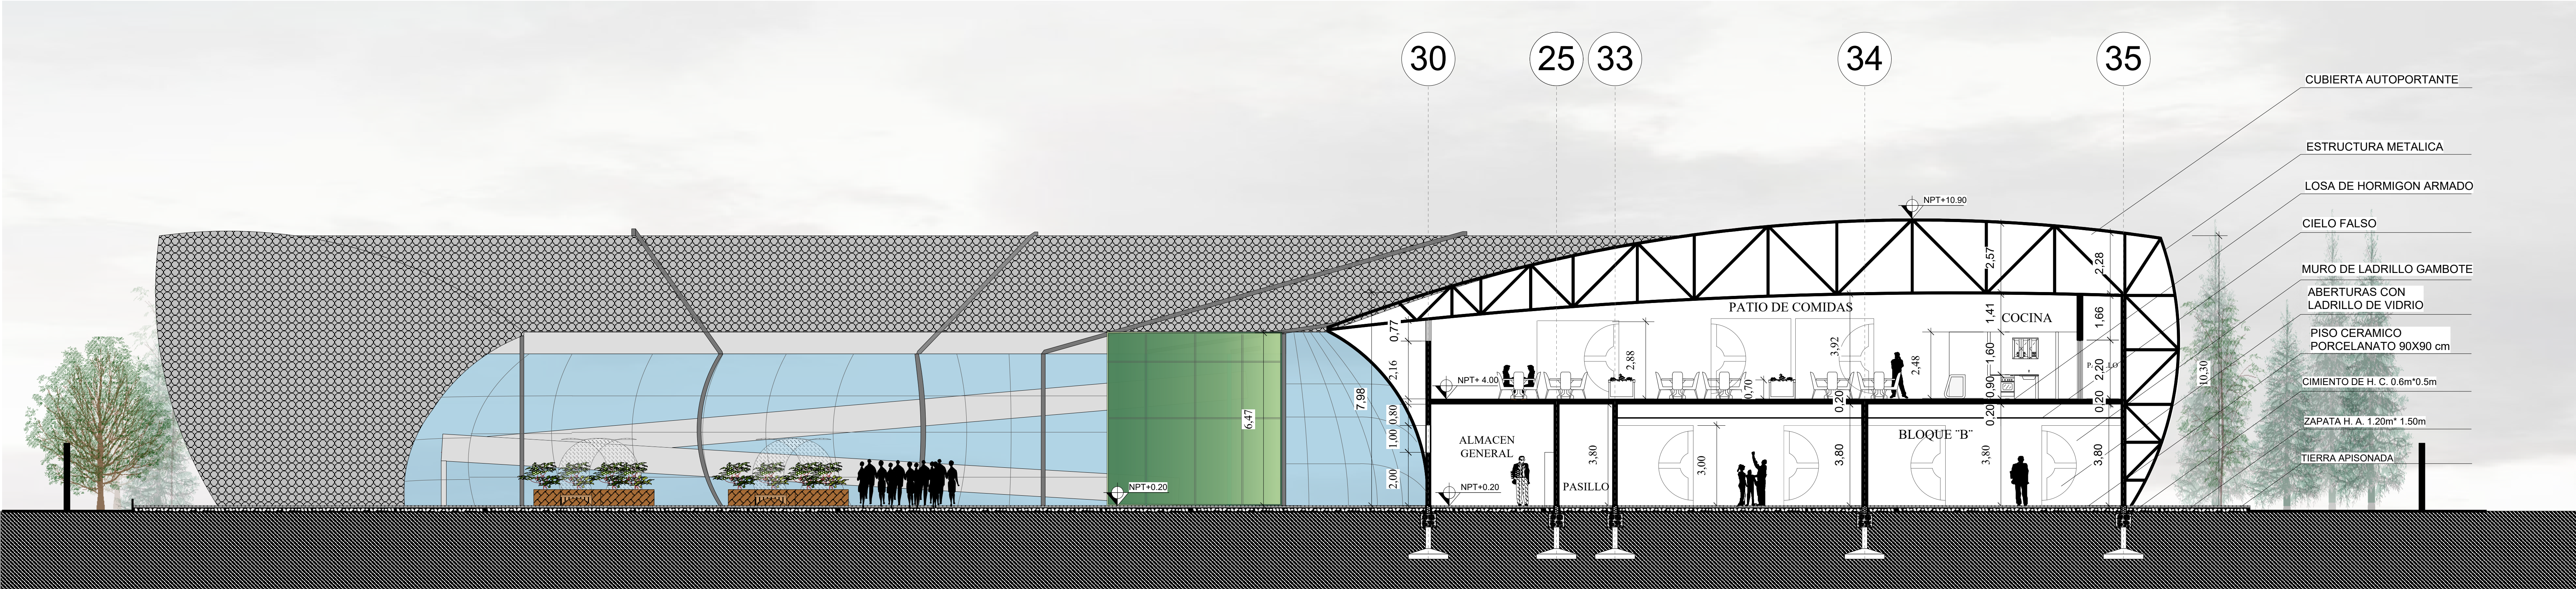

CORTE B'- B''

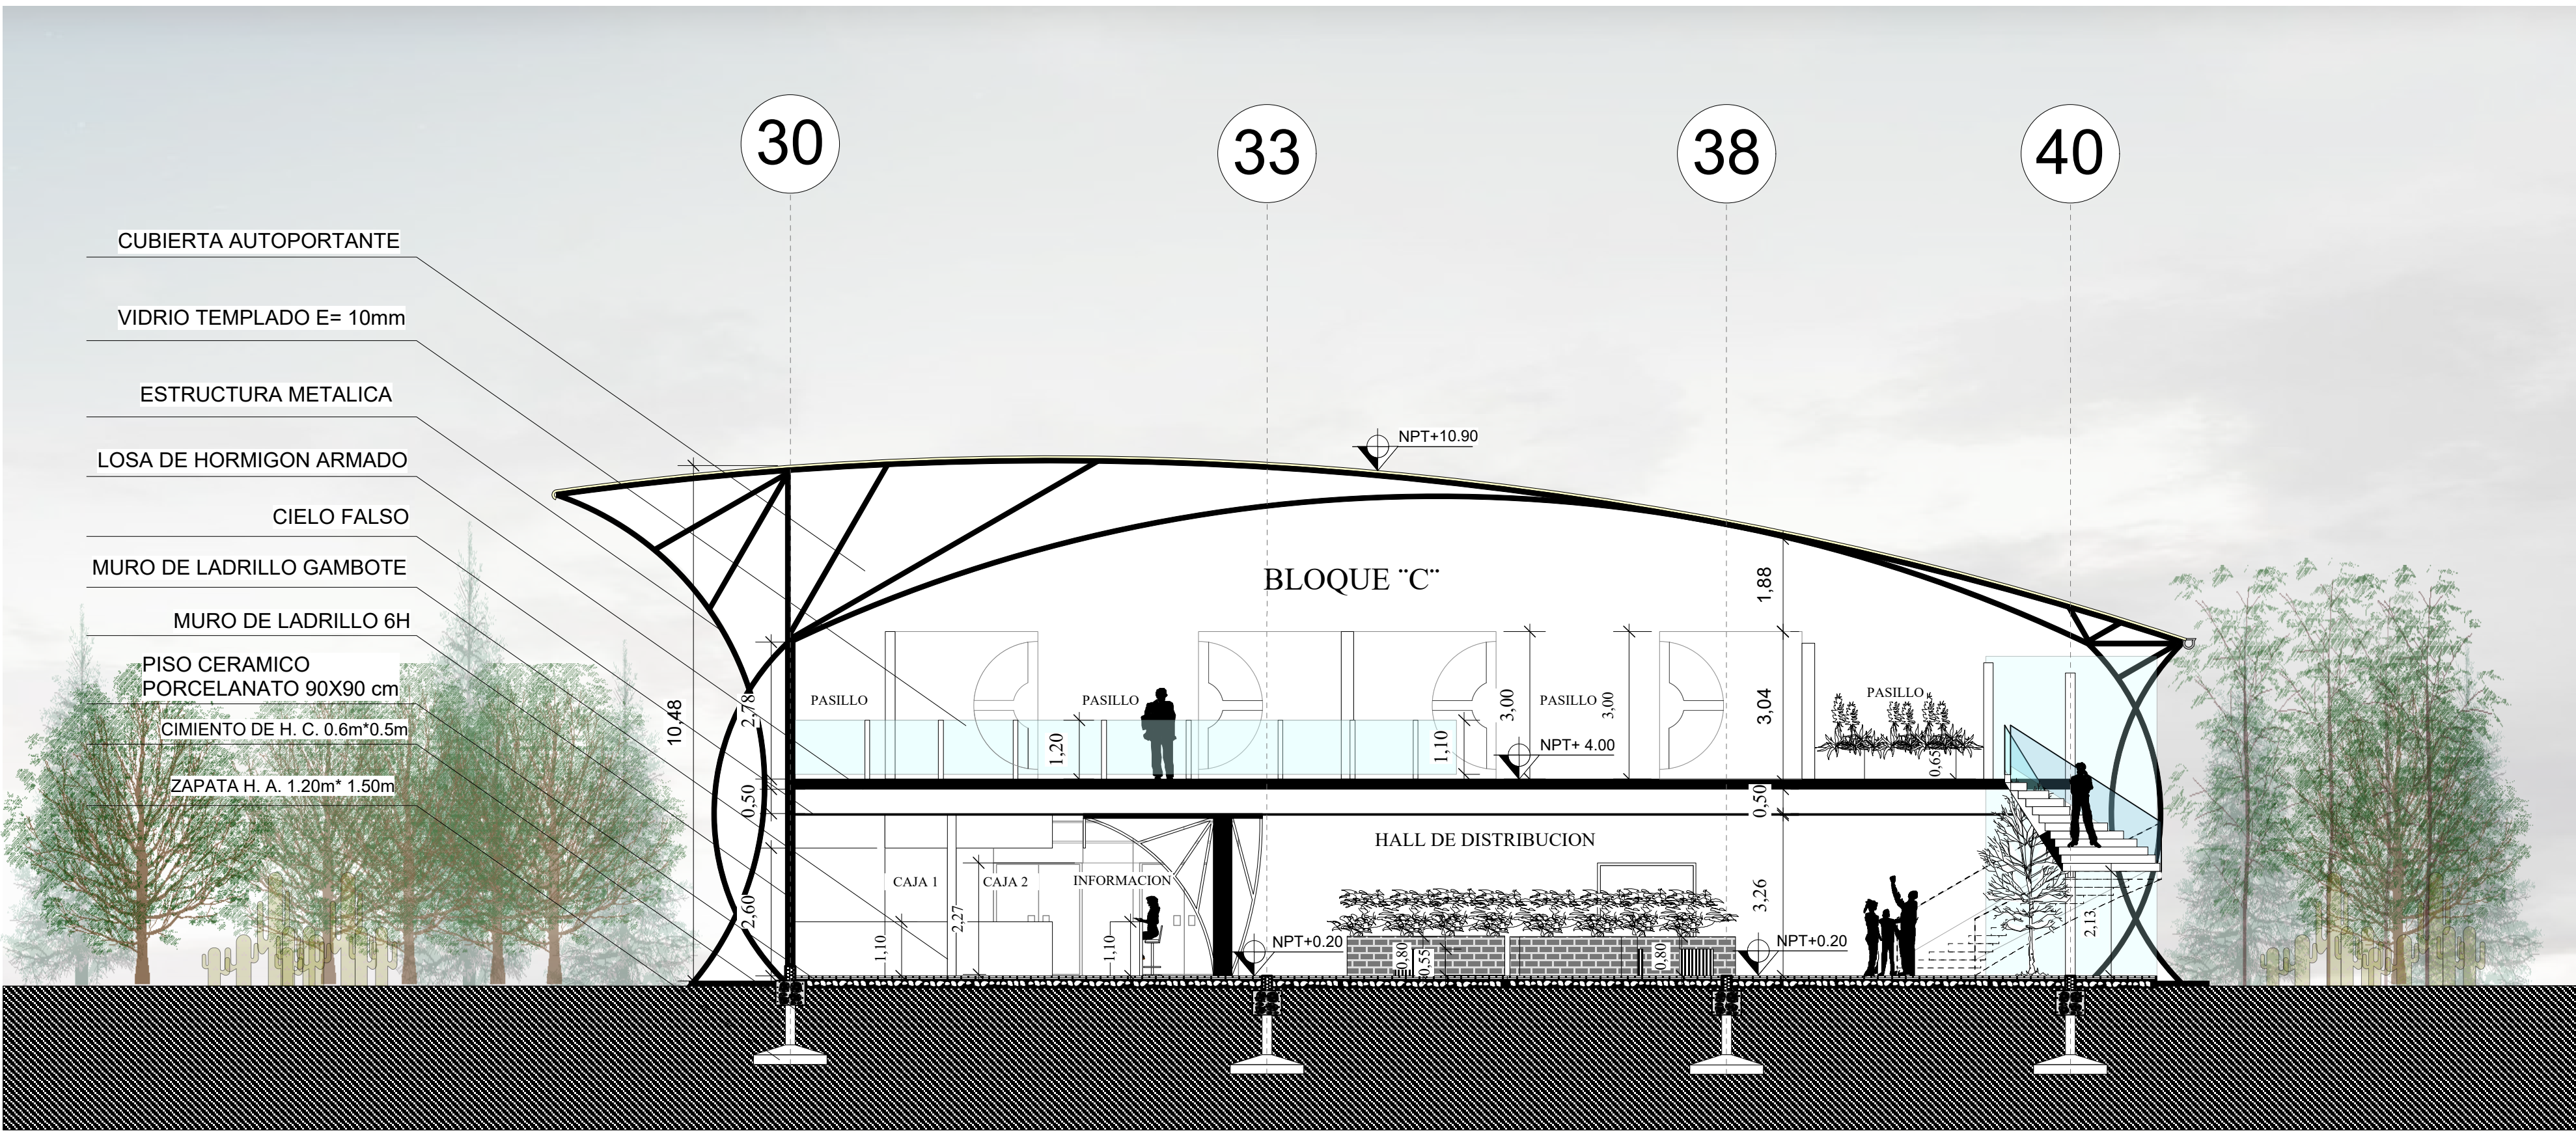


CORTE C' - C''

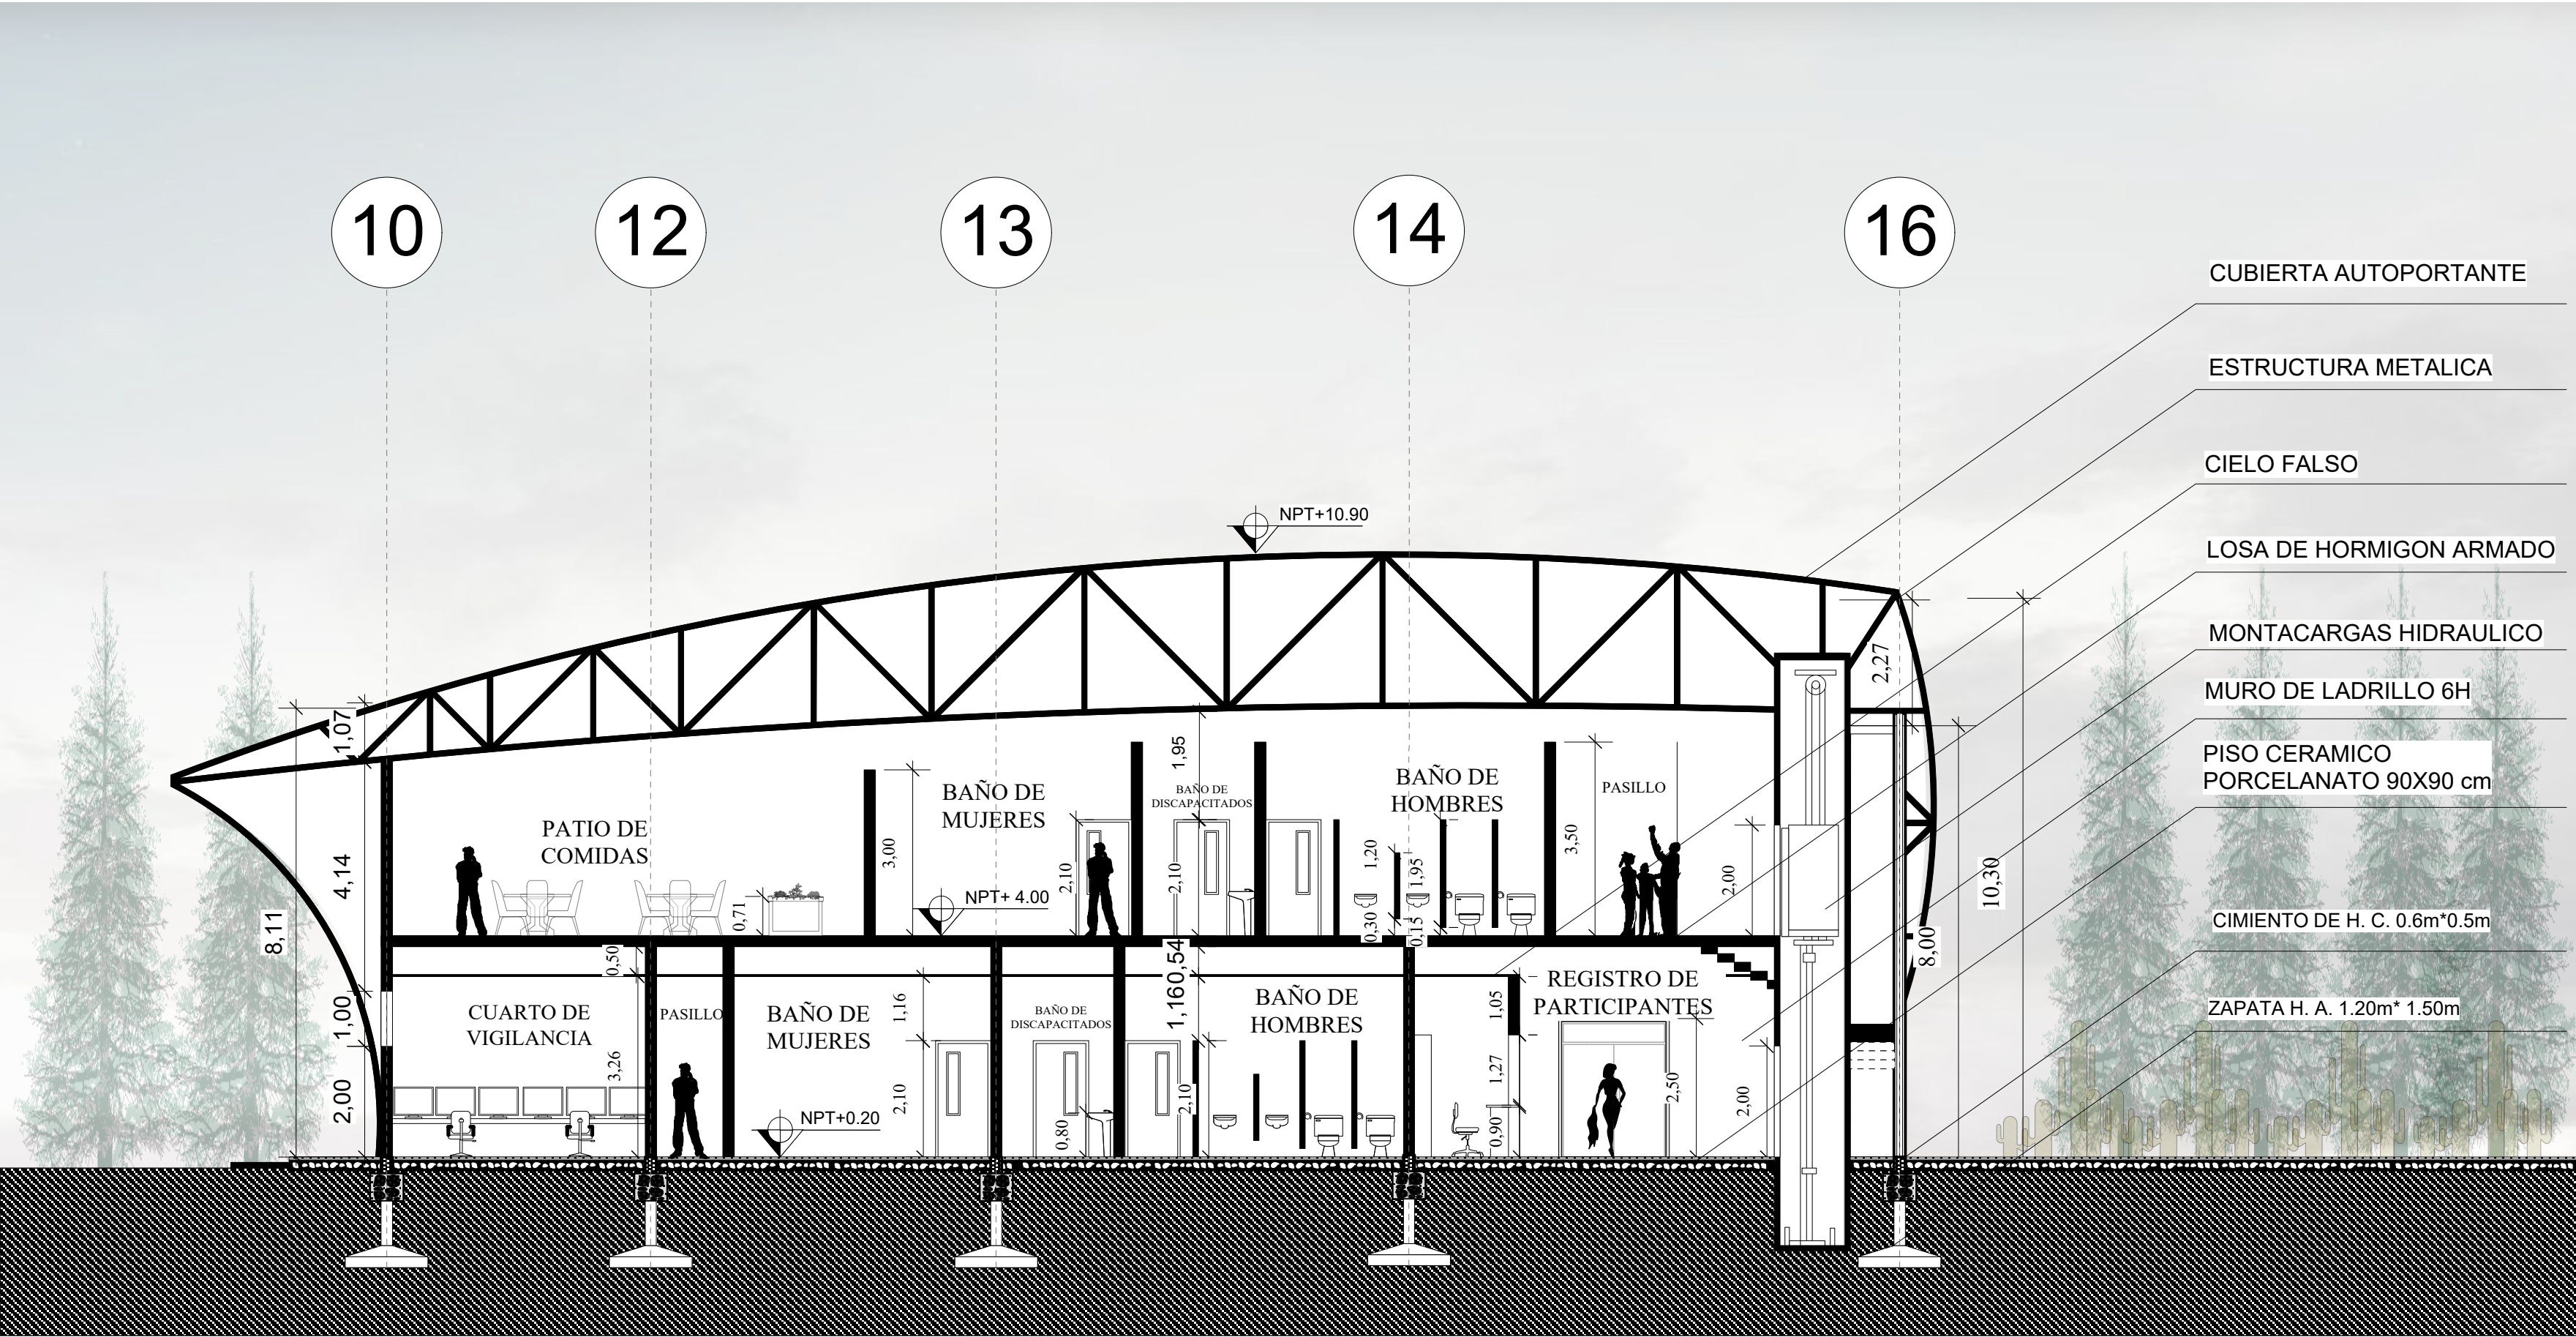


CORTE D'- D''




ELEVACION FRONTAL NORTE

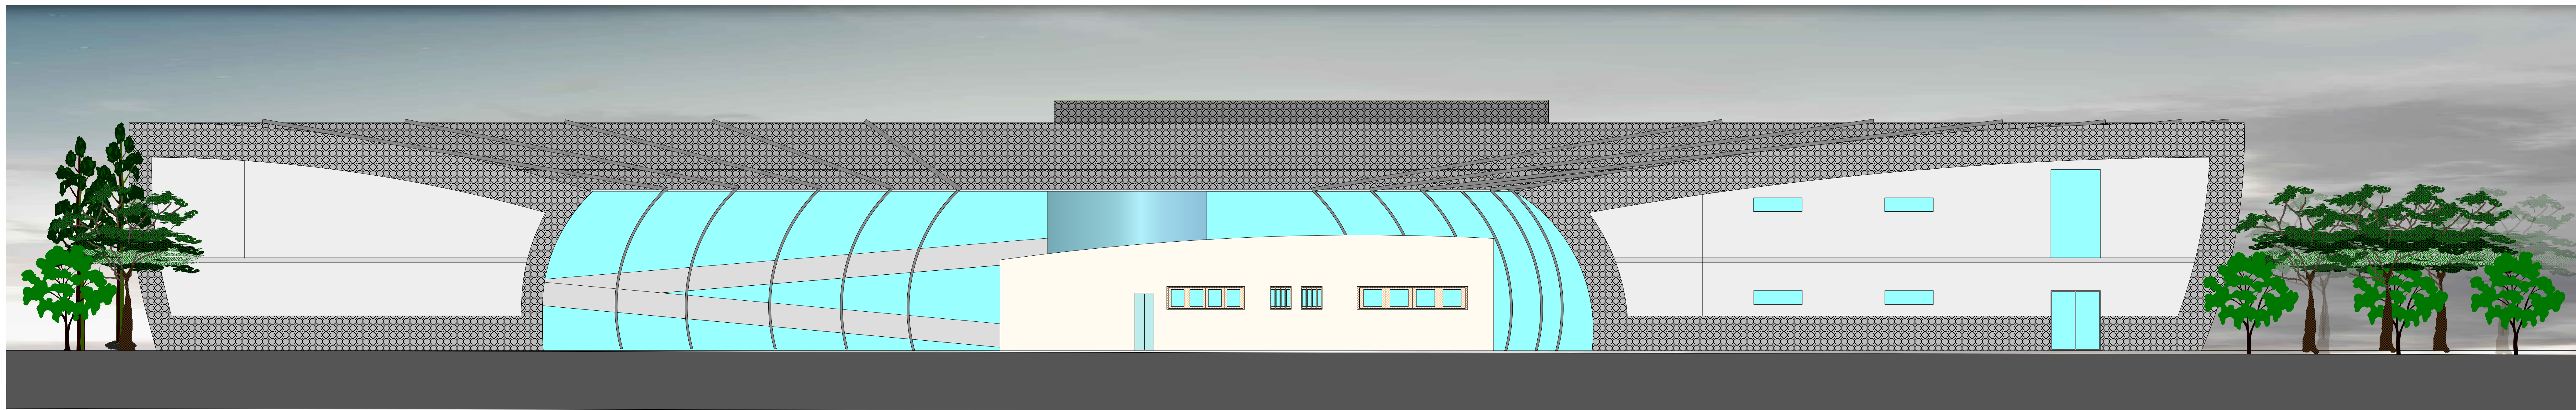

ELEVACION POSTERIOR SUR

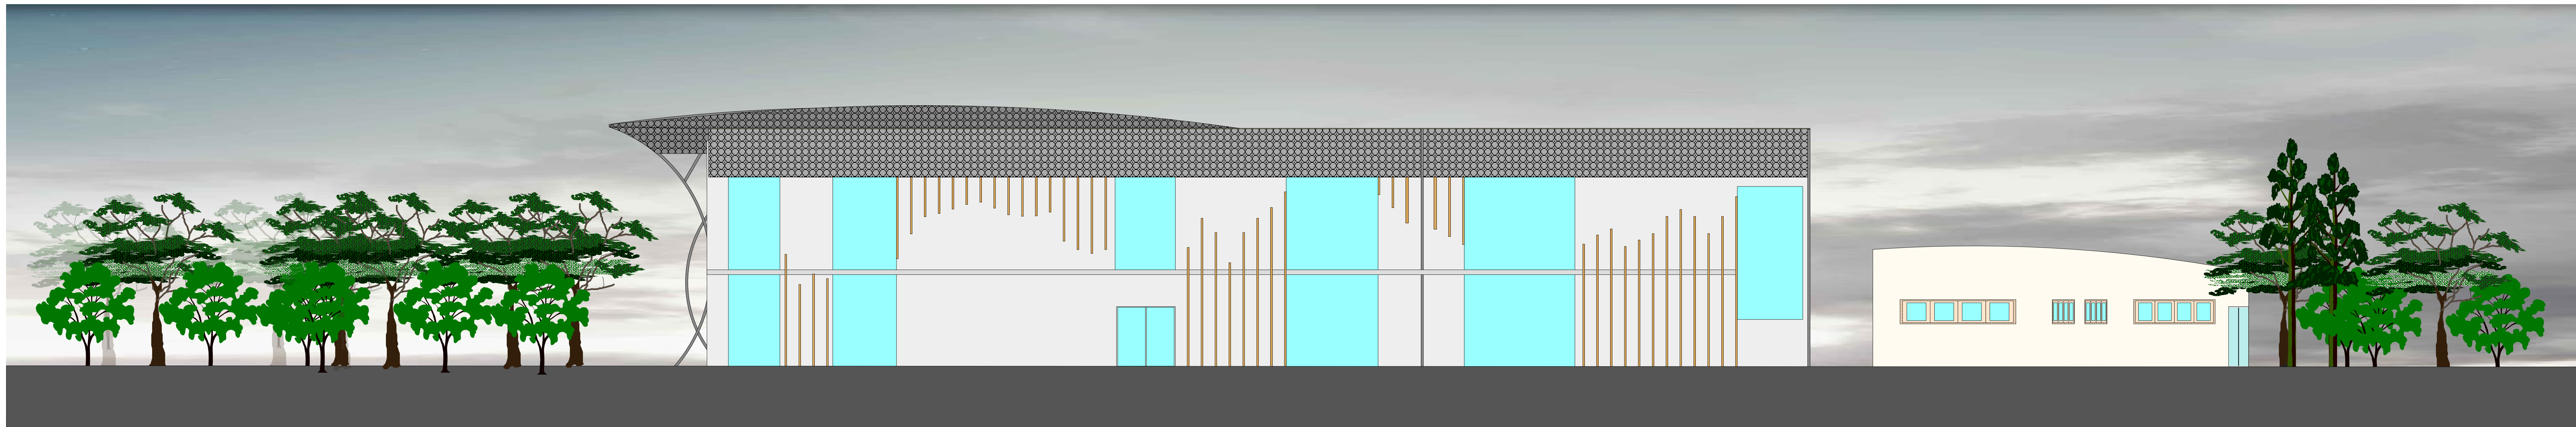

ELEVACION LATERAL ESTE

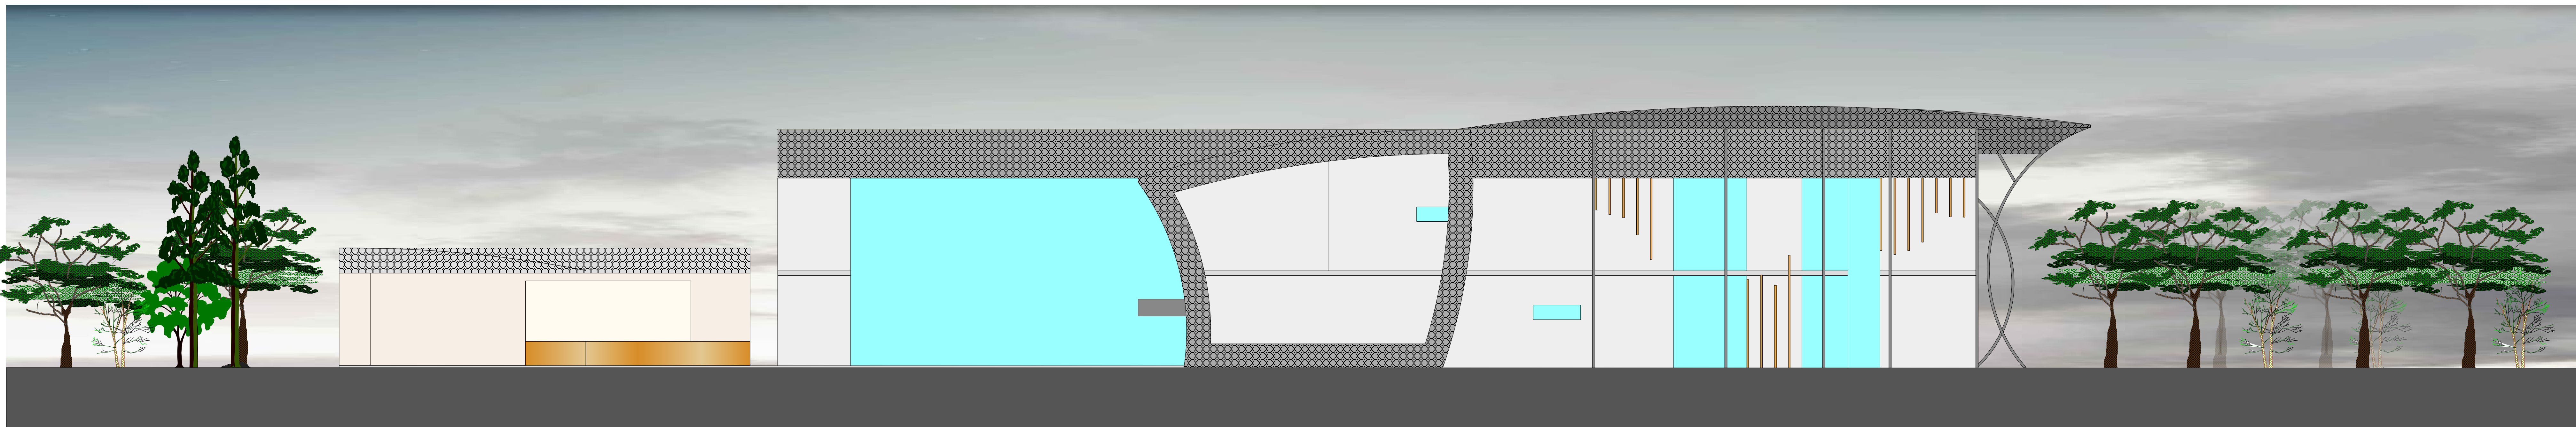

ELEVACION LATERAL OESTE


FACHADAS

ESC. 1:100

PERSPECTIVAS INTERIORES




PERSPECTIVAS EXTERIORES

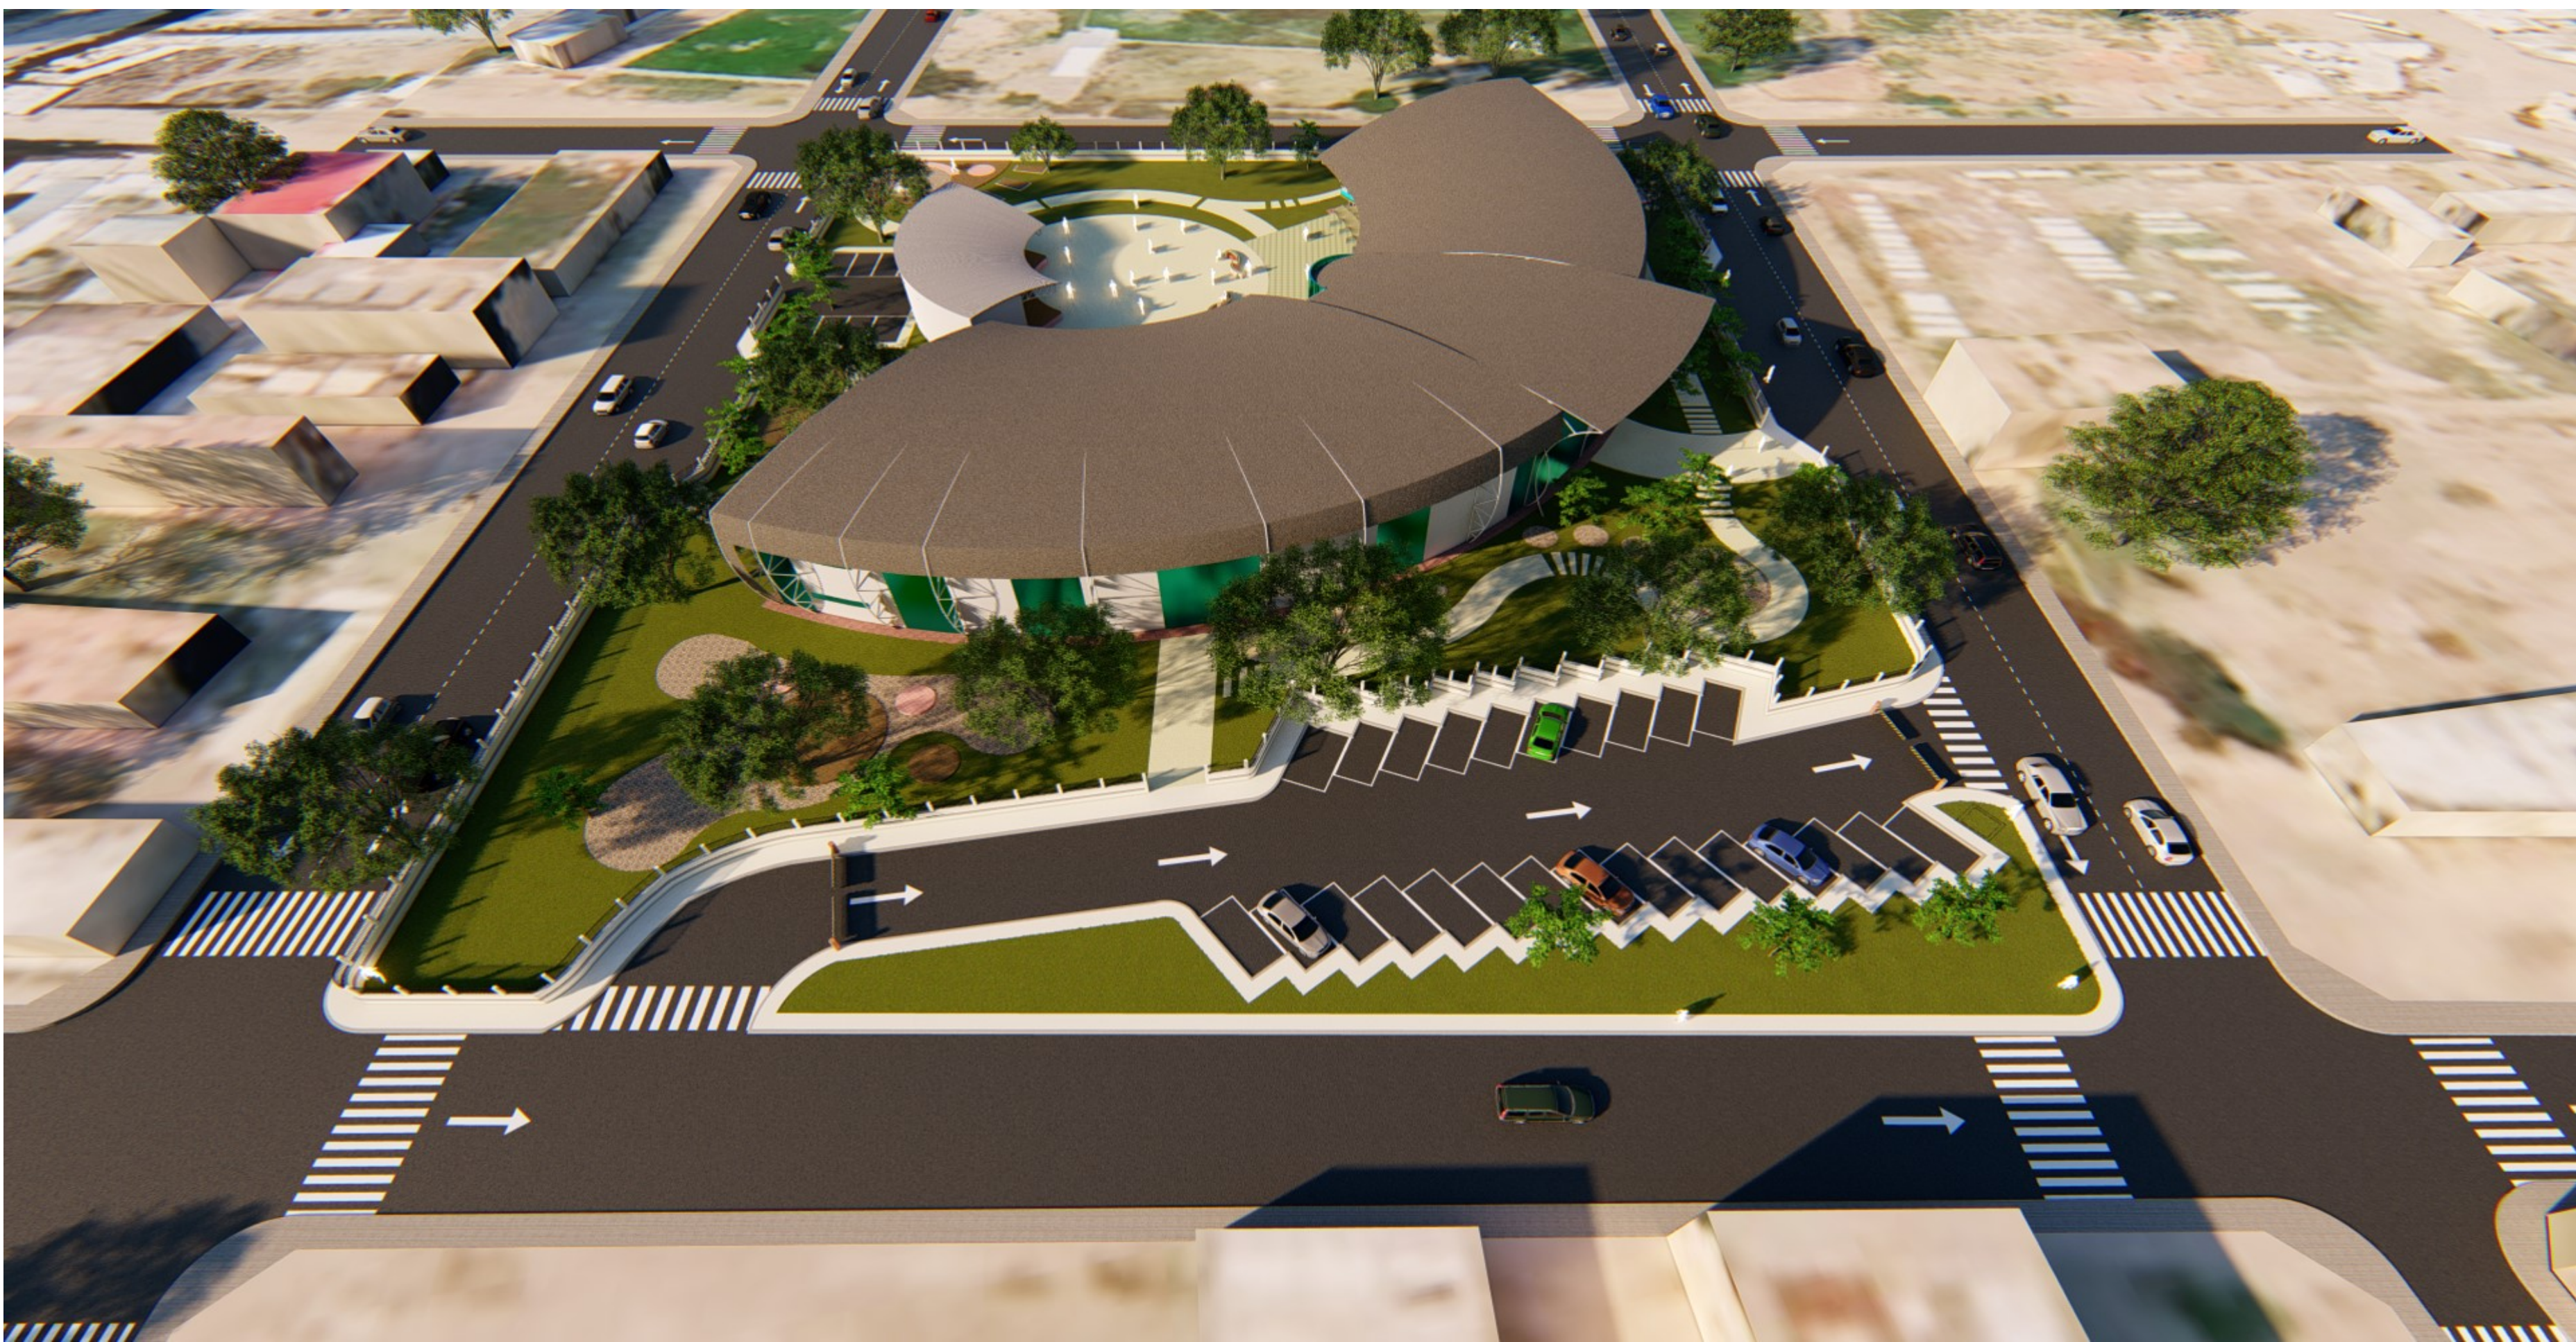

PERSPECTIVAS INTERIORES Y EXTERIORES

ESC. 1:150

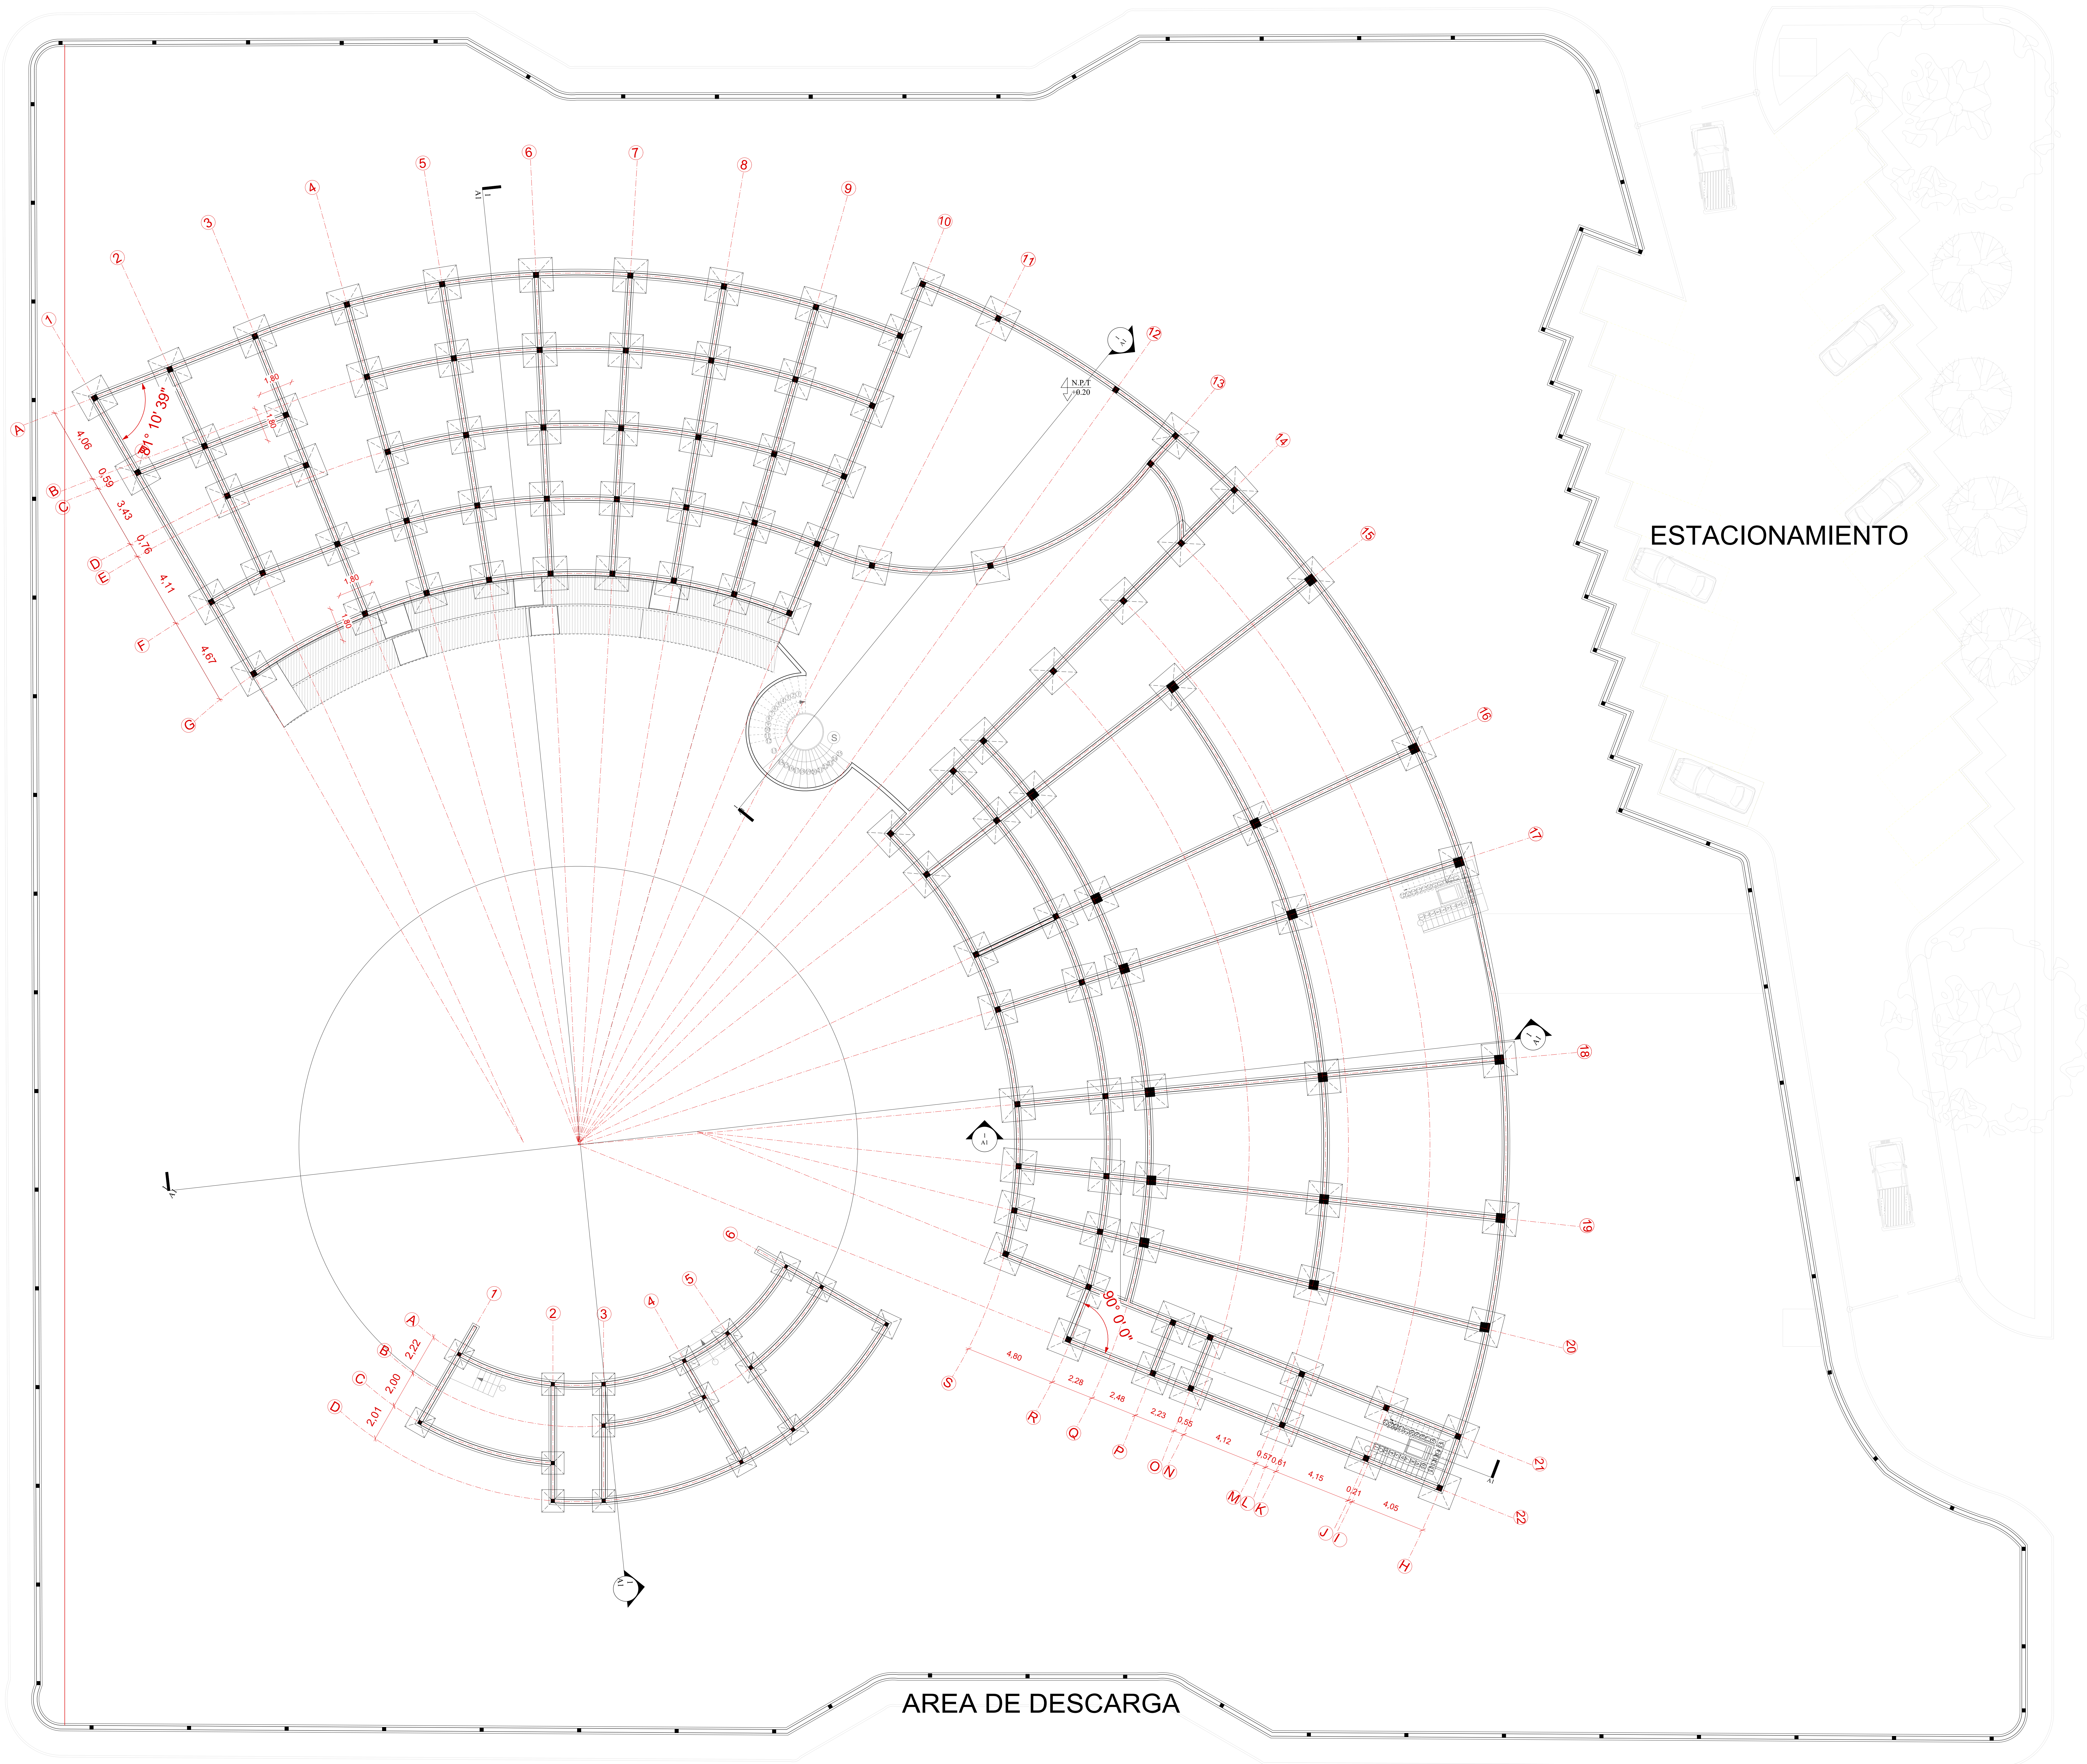

SISTEMA ESTRUCTURAL

ESC. 1:100



UNIVERSIDAD AUTÓNOMA JUAN MISAEL SARACHO
FACULTAD DE CIENCIA Y TECNOLOGÍA
CARRERA DE ARQUITECTURA Y URBANISMO
UNIVERSITARIA:
OVANDO ROMAN JAQUELIN LUCERO
CARACTER:
SISTEMA ESTRUCTURAL
FECHA: 01/12/2021
DOCENTE: ARO. PATRICIA MIRANDA SEGOVIA

LAMINA
12
22