




NUMERO	DESCRIPCION	CANTIDAD
1	NOMBRE: CIPRES PRISMAL (LIRIX) USO: DENSO, EXLENTE CORTA VIENTO, BARRERA VEGETAL FOLLAJE: HOJA PERENNE COLOR: VERDE GRIS OSCURO DIMENSIONES: H: 10-20M D: 3-4M CRECIMIENTO: RAPIDO (3-10 AÑOS)	---

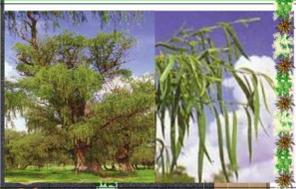

NUMERO	DESCRIPCION	CANTIDAD
2	NOMBRE: SAUCE CRIOLLO (Salix humboldtiana) USO: DENSO FOLLAJE: HOJA PERENNE COLOR: VERDE CLARO DIMENSIONES: H: 5-12M D: 3-4M CRECIMIENTO: RAPIDO (5-10 AÑOS)	---



NUMERO	DESCRIPCION	CANTIDAD
3	NOMBRE: ALAMO NEGRO USO: DENSO, ROMPE VIENTOS FOLLAJE: HOJA PERENNE COLOR: VERDE GRIS OSCURO DIMENSIONES: H: 8-15M D: 3-4M CRECIMIENTO: RAPIDO (5-10 AÑOS)	---




NUMERO	DESCRIPCION	CANTIDAD
4	NOMBRE: ALAMO BLANCO USO: DENSO, EXLENTE CORTA VIENTO FOLLAJE: HOJA PERENNE COLOR: VERDE PLATEADO DIMENSIONES: H: 8-15M D: 3-4M CRECIMIENTO: RAPIDO (5-10 AÑOS)	---




NUMERO	DESCRIPCION	CANTIDAD
5	NOMBRE: ALISO USO: SOMBRA, FOLLAJE EXTENDIDO (SE COMPORTA DE ACUERDO A LA PODA) FOLLAJE: HOJA CADUCA COLOR: VERDE OSCURO Y PLATEADO DIMENSIONES: H: 3-4M D: 2-3M CRECIMIENTO: RAPIDO (3-6 AÑOS)	---



NUMERO	DESCRIPCION	CANTIDAD
6	NOMBRE: CIPRES MACROCARPA USO: BARRERA VEGETAL FOLLAJE: HOJA PERENNE COLOR: VERDE CLARO	---

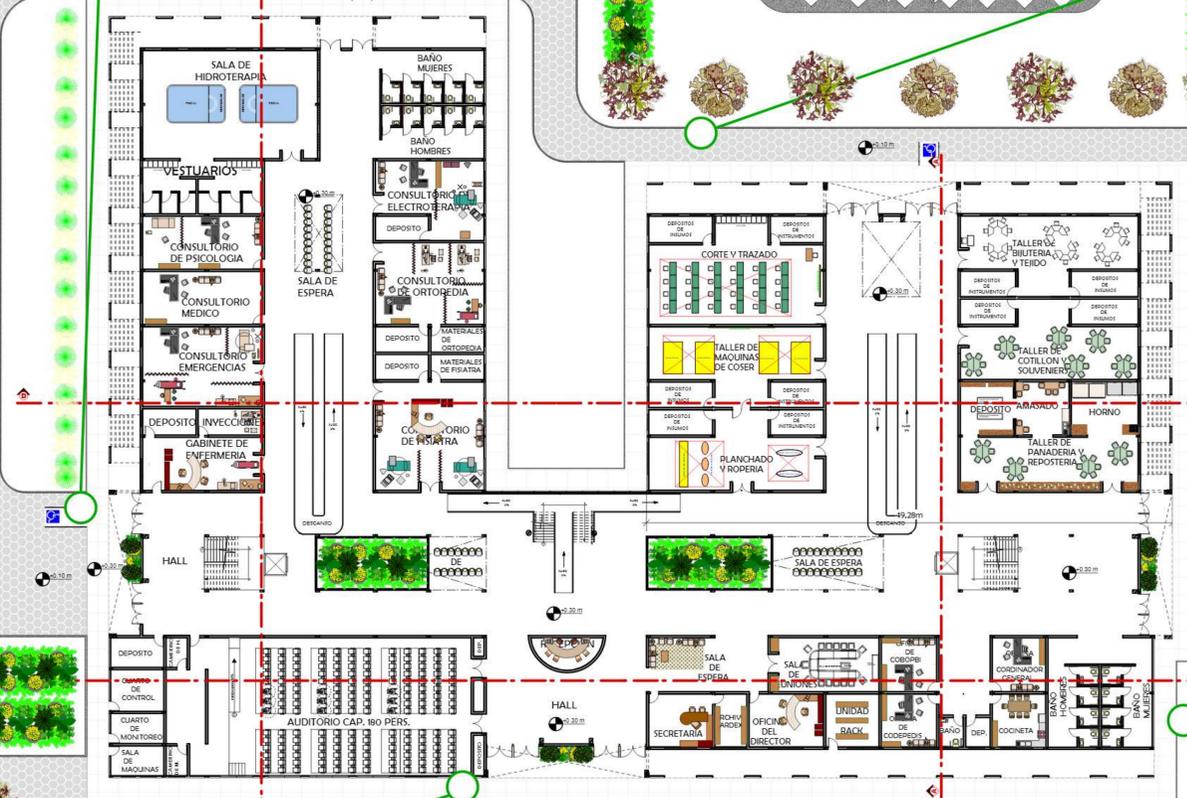

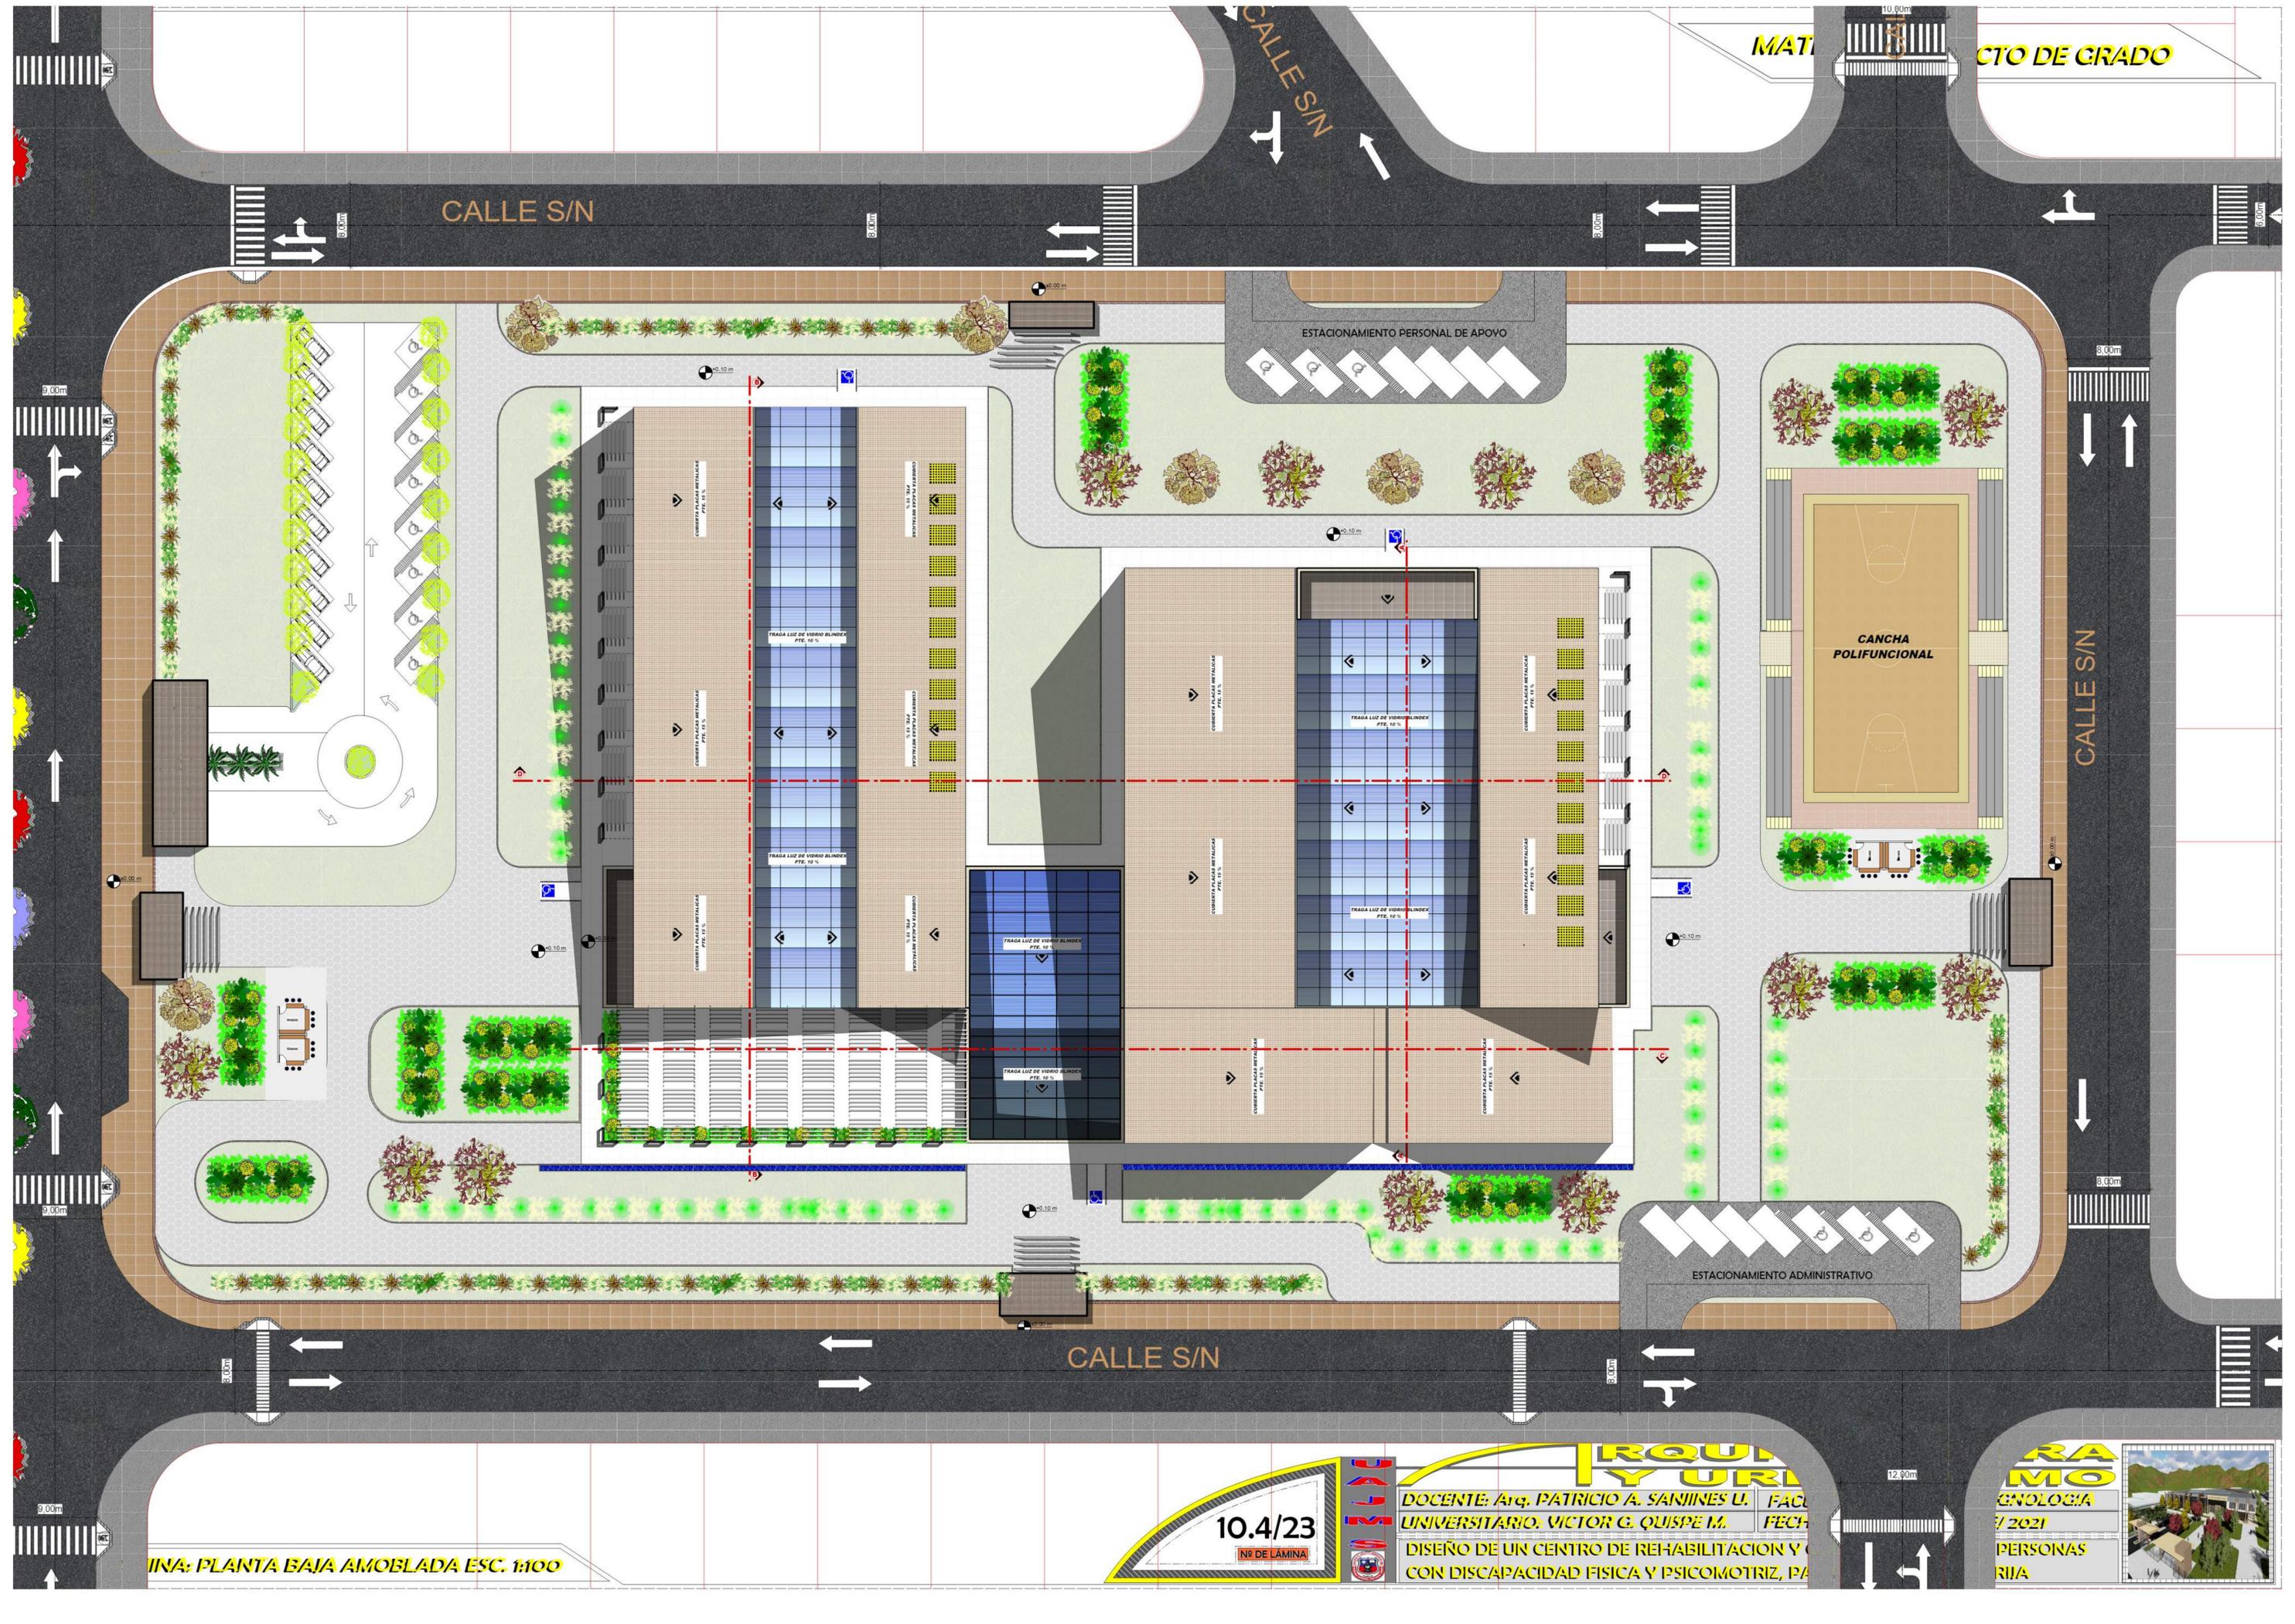

PLANTA BAJA AMOBLADA ESC. 1:100

10.4/23
 Nº DE LÁMINA

TRUQUIL Y URU
 DOCENTE: Arq. PATRICIO A. SANJINES U. FACULTAD DE ARQUITECTURA
 UNIVERSITARIO: VICTOR C. QUISPE M. FECHA: 10/2021
 DISEÑO DE UN CENTRO DE REHABILITACION Y ATENCION DE PERSONAS CON DISCAPACIDAD FISICA Y PSICOMOTRIZ, PATRICIO A. SANJINES U.

RAMO
 TECNOLOGIA
 10/2021
 PERSONAS
 FÍSICAS