


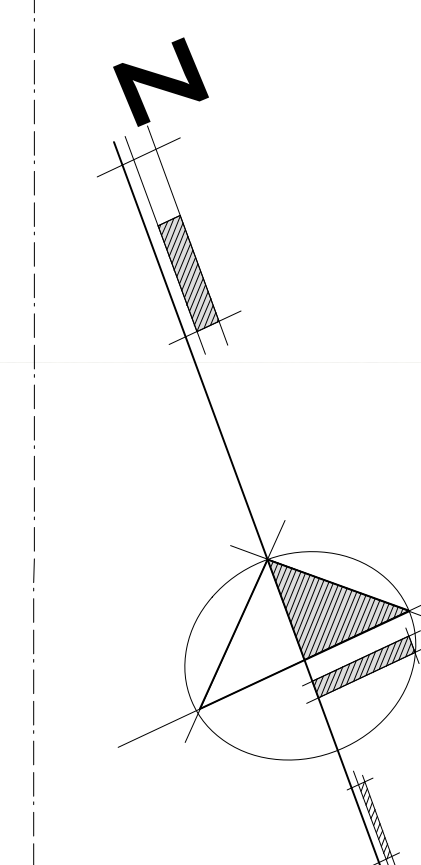
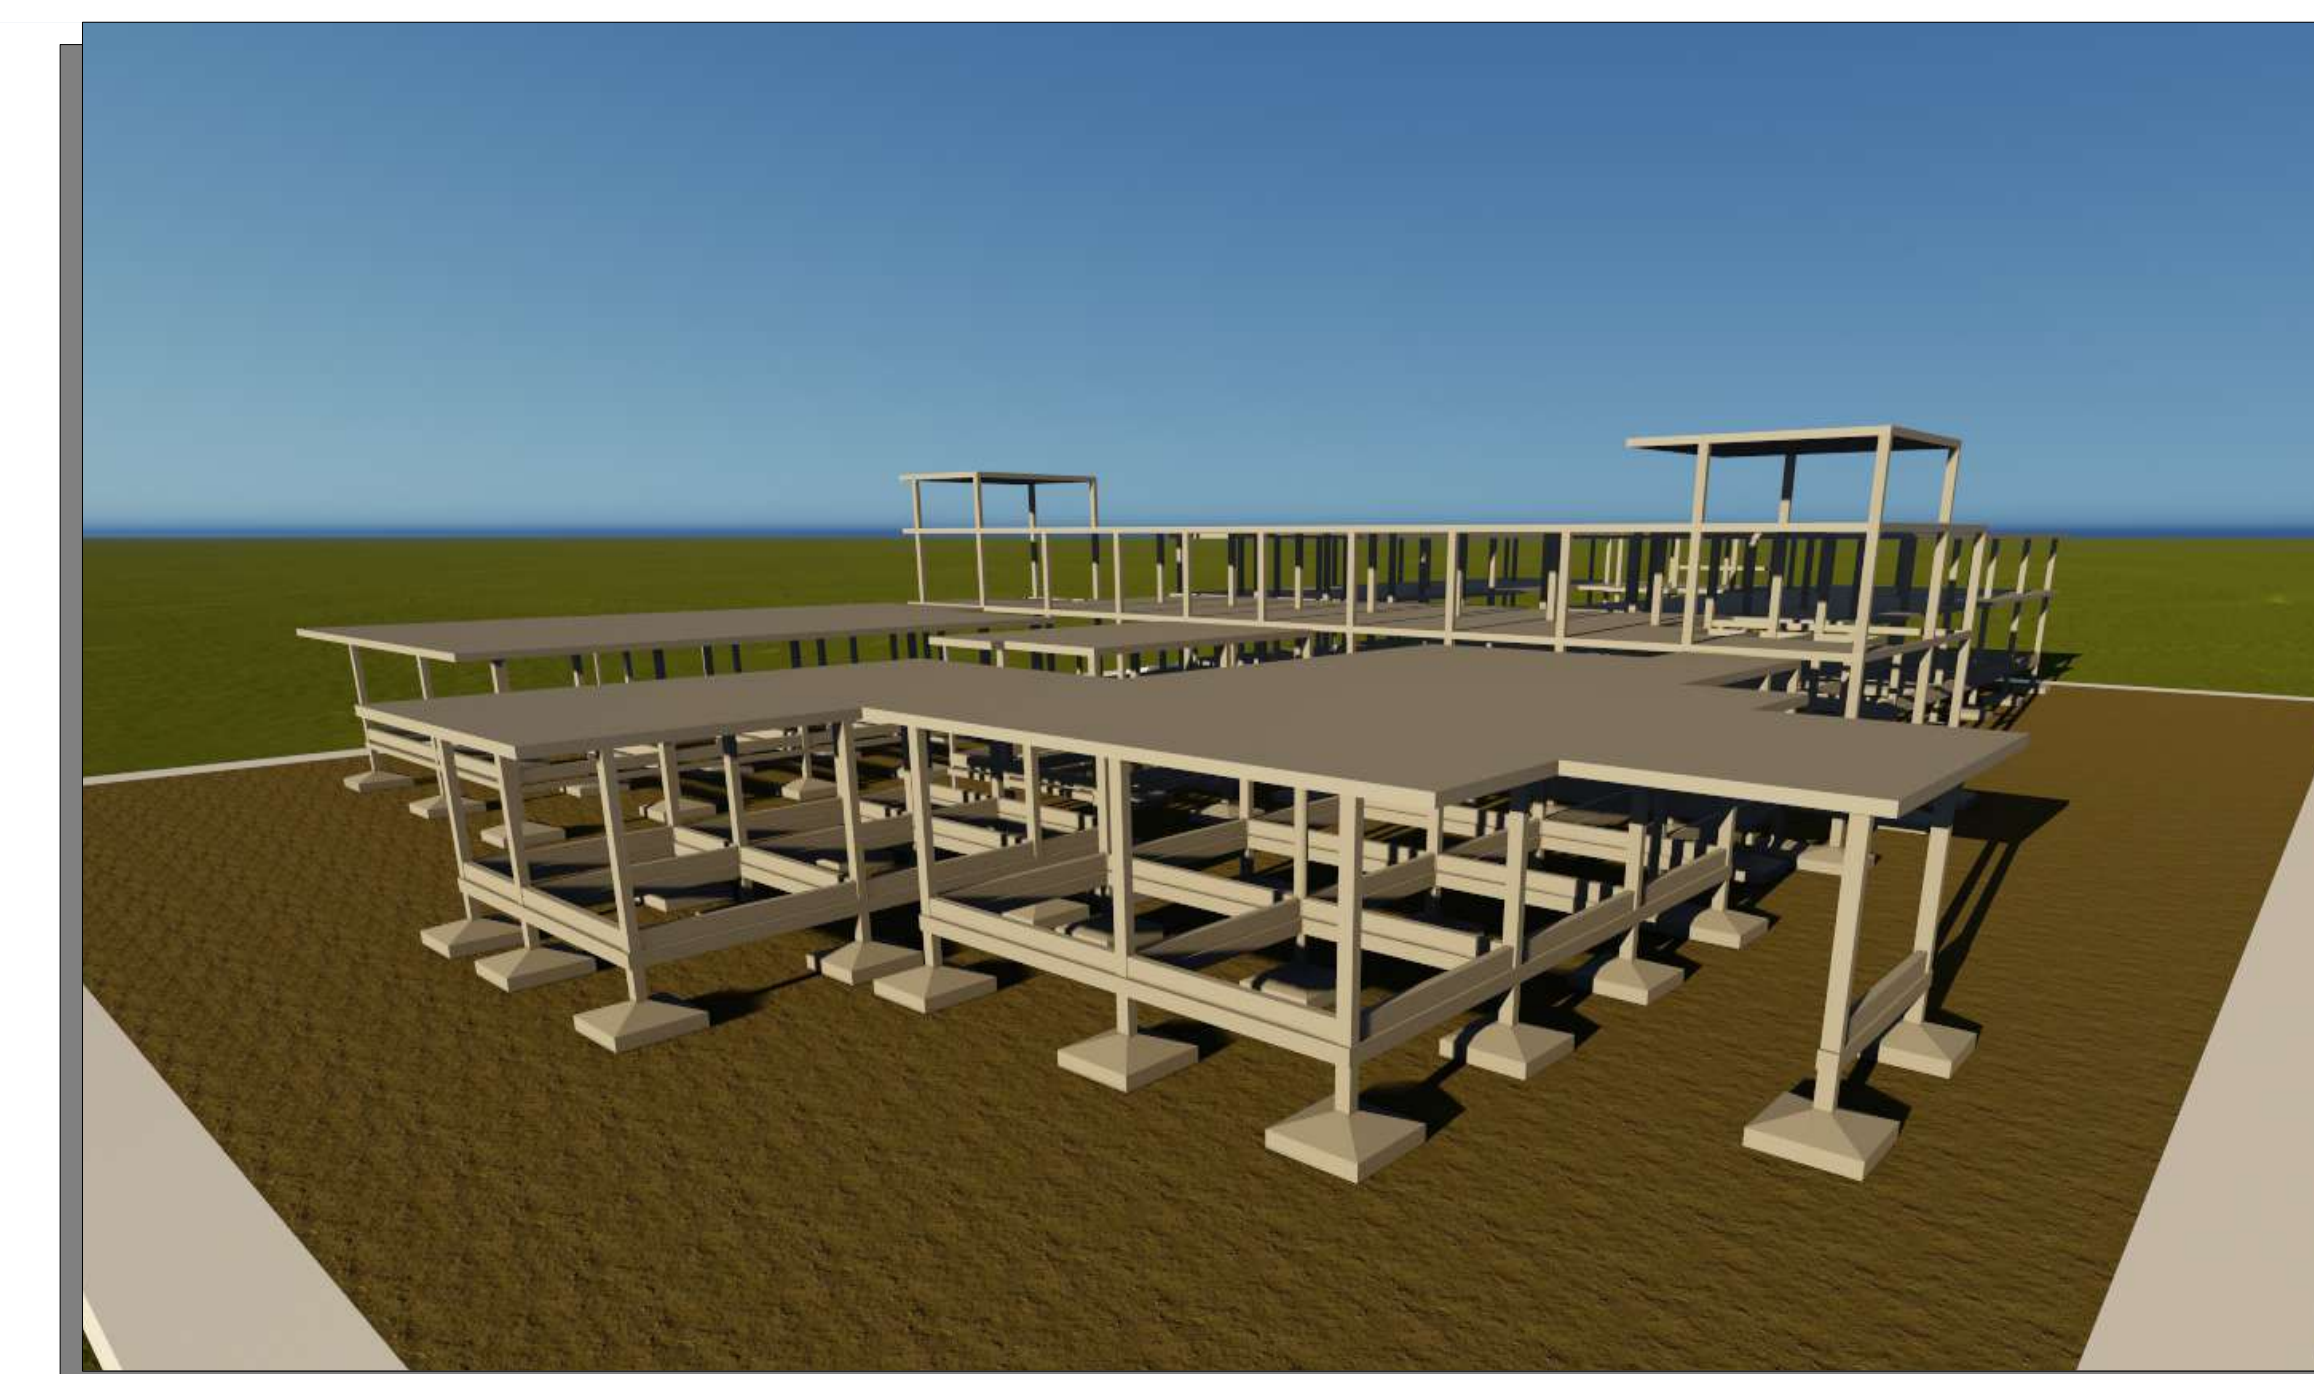
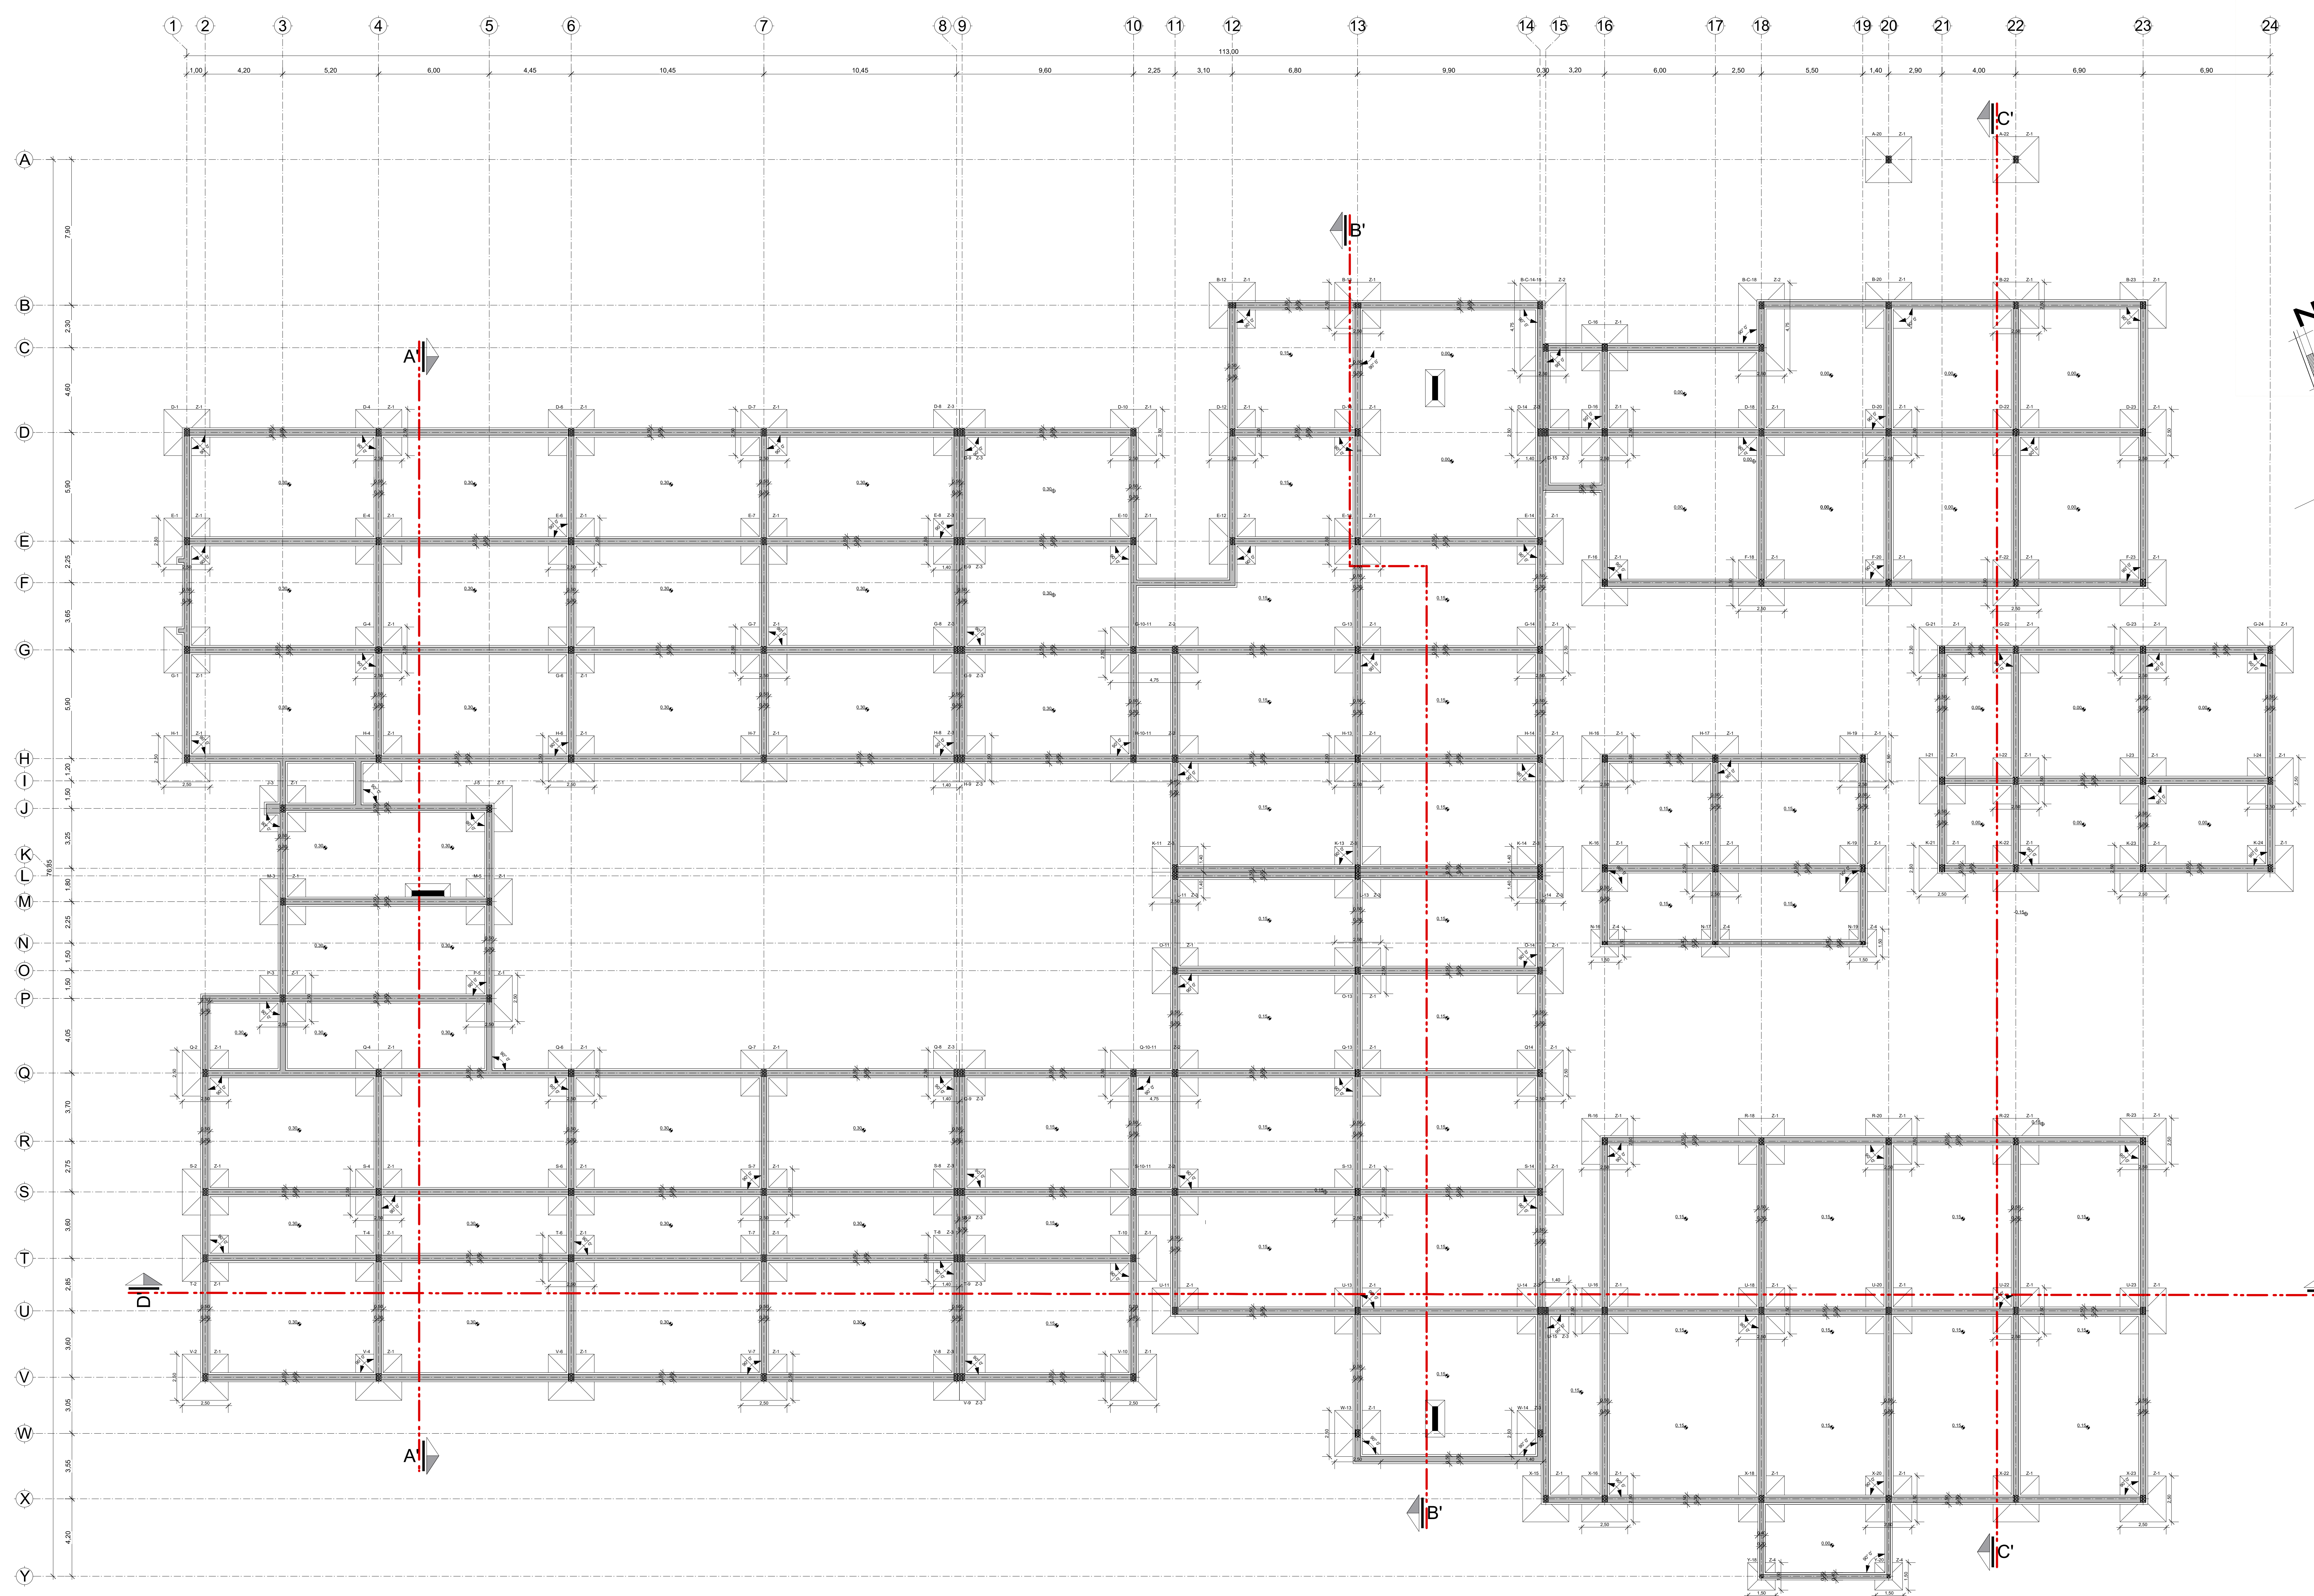


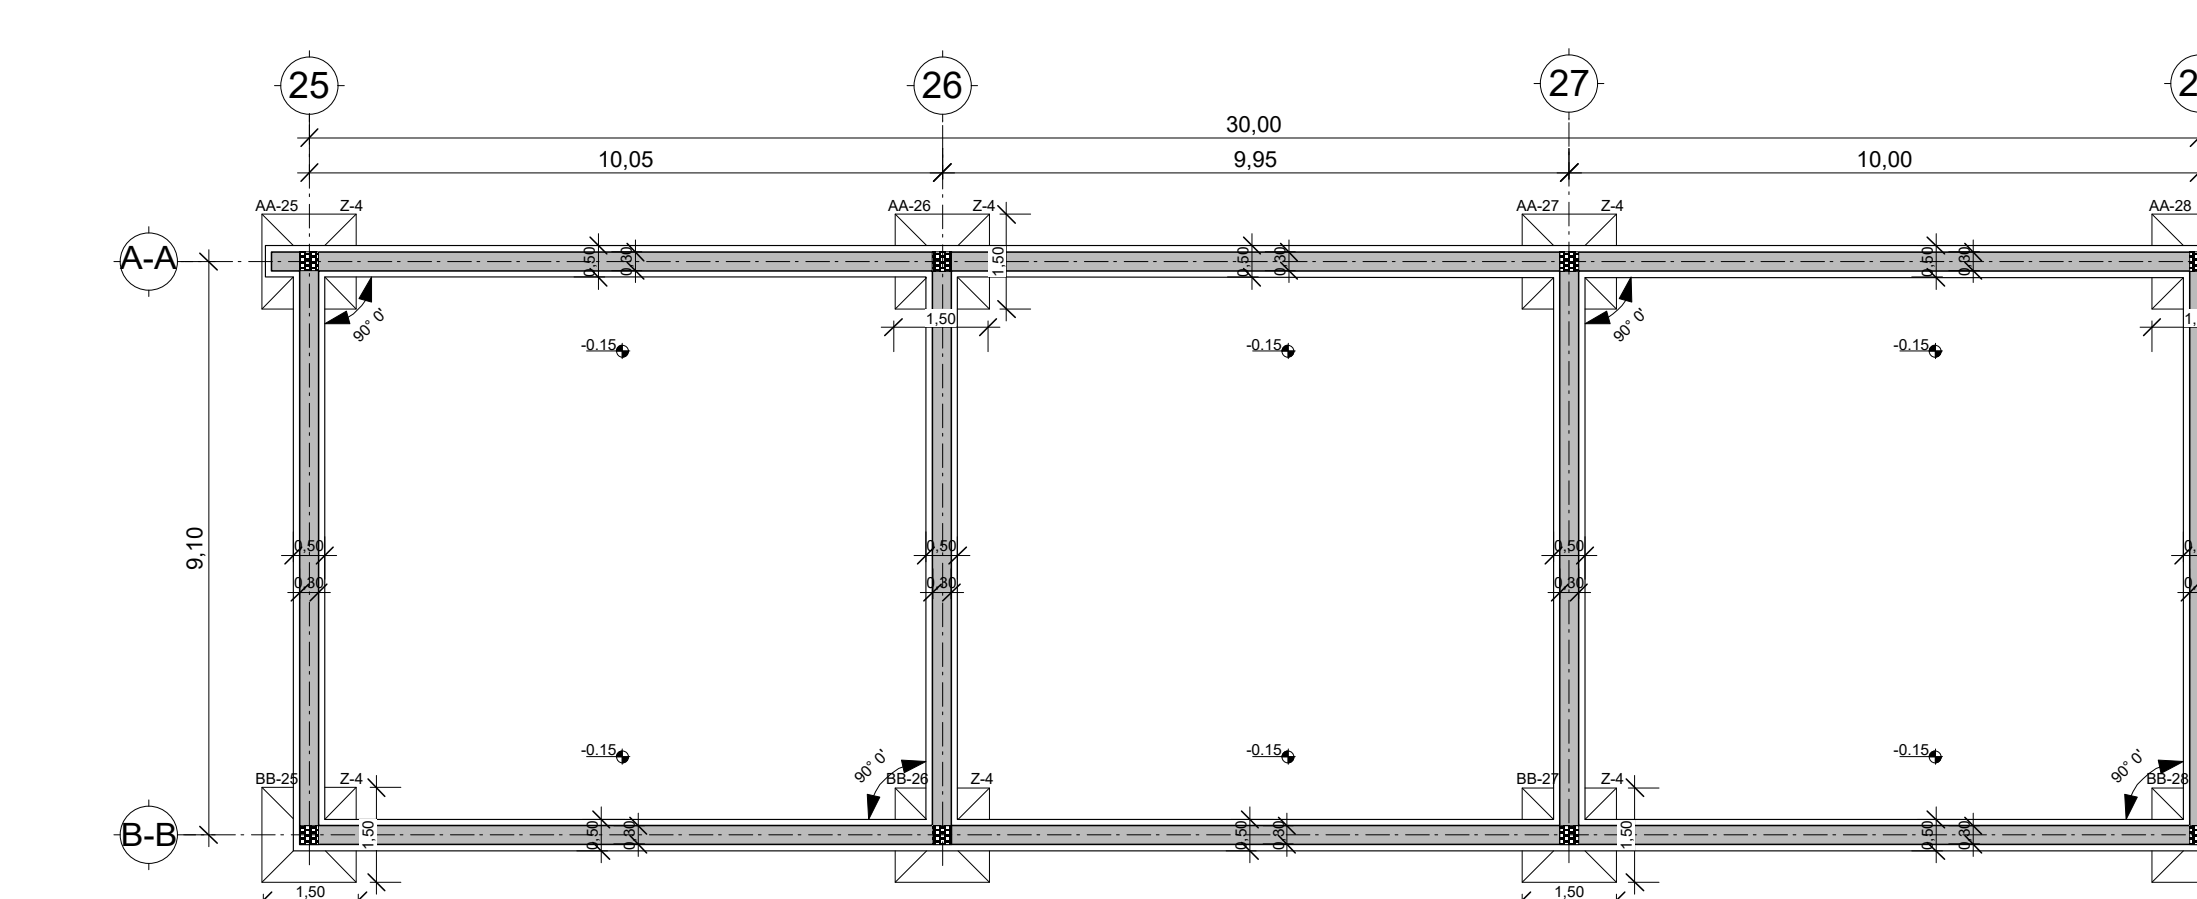


REFERENCIAS DE ZAPATAS

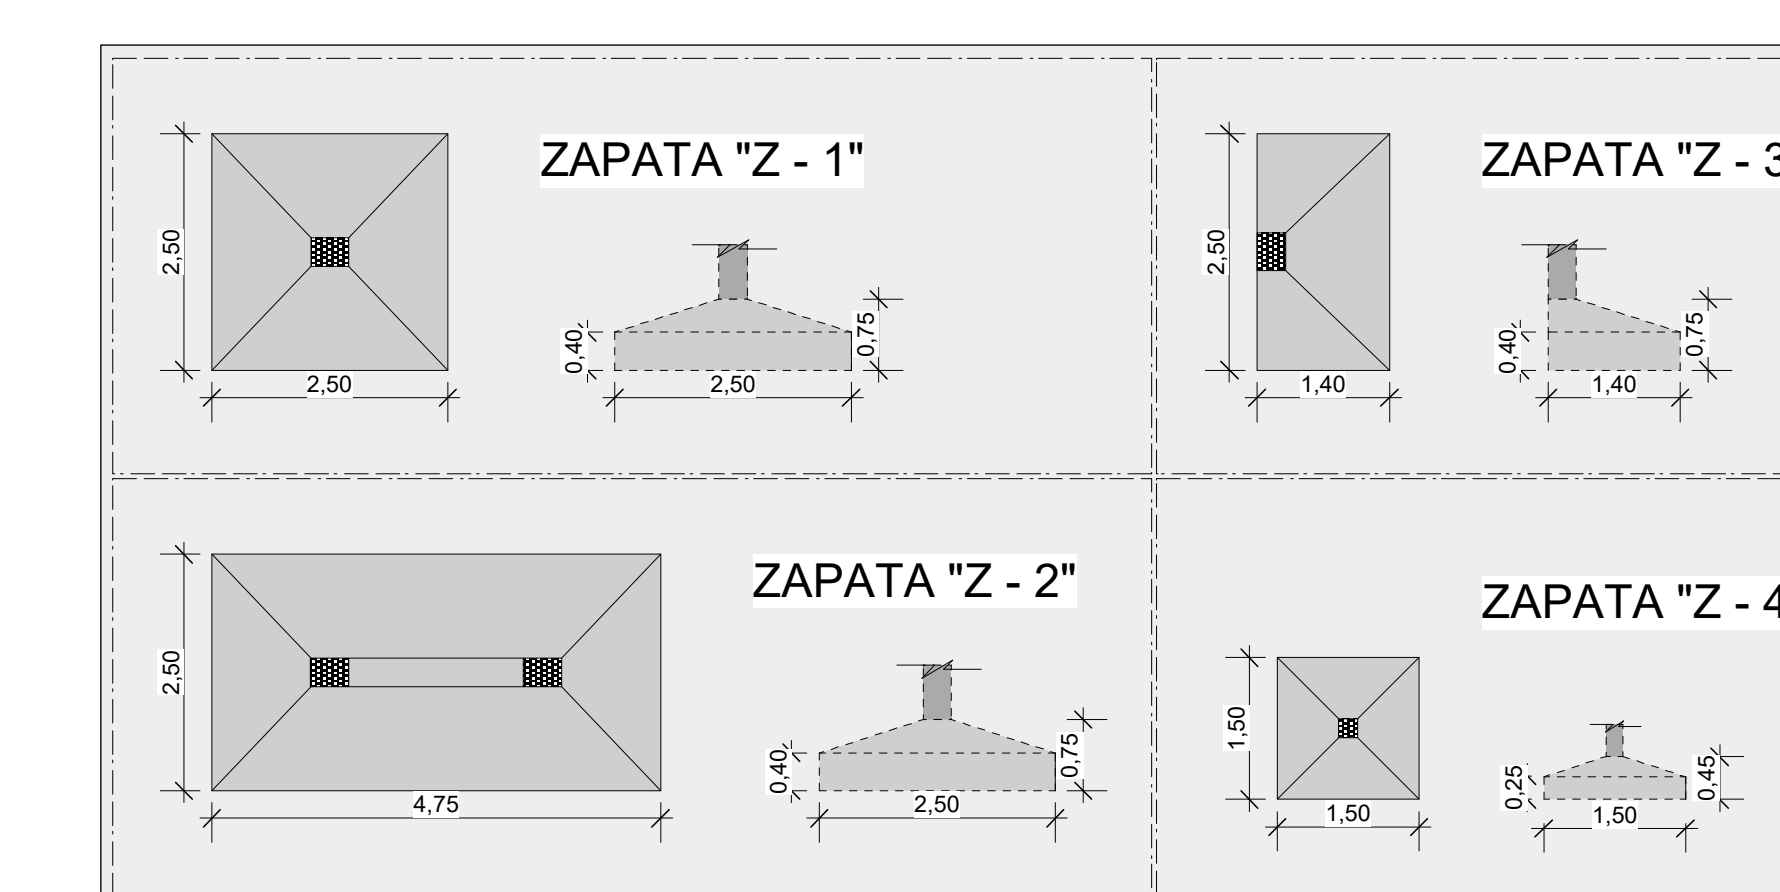

Esc: 1:120 **Plano de Cimientos**

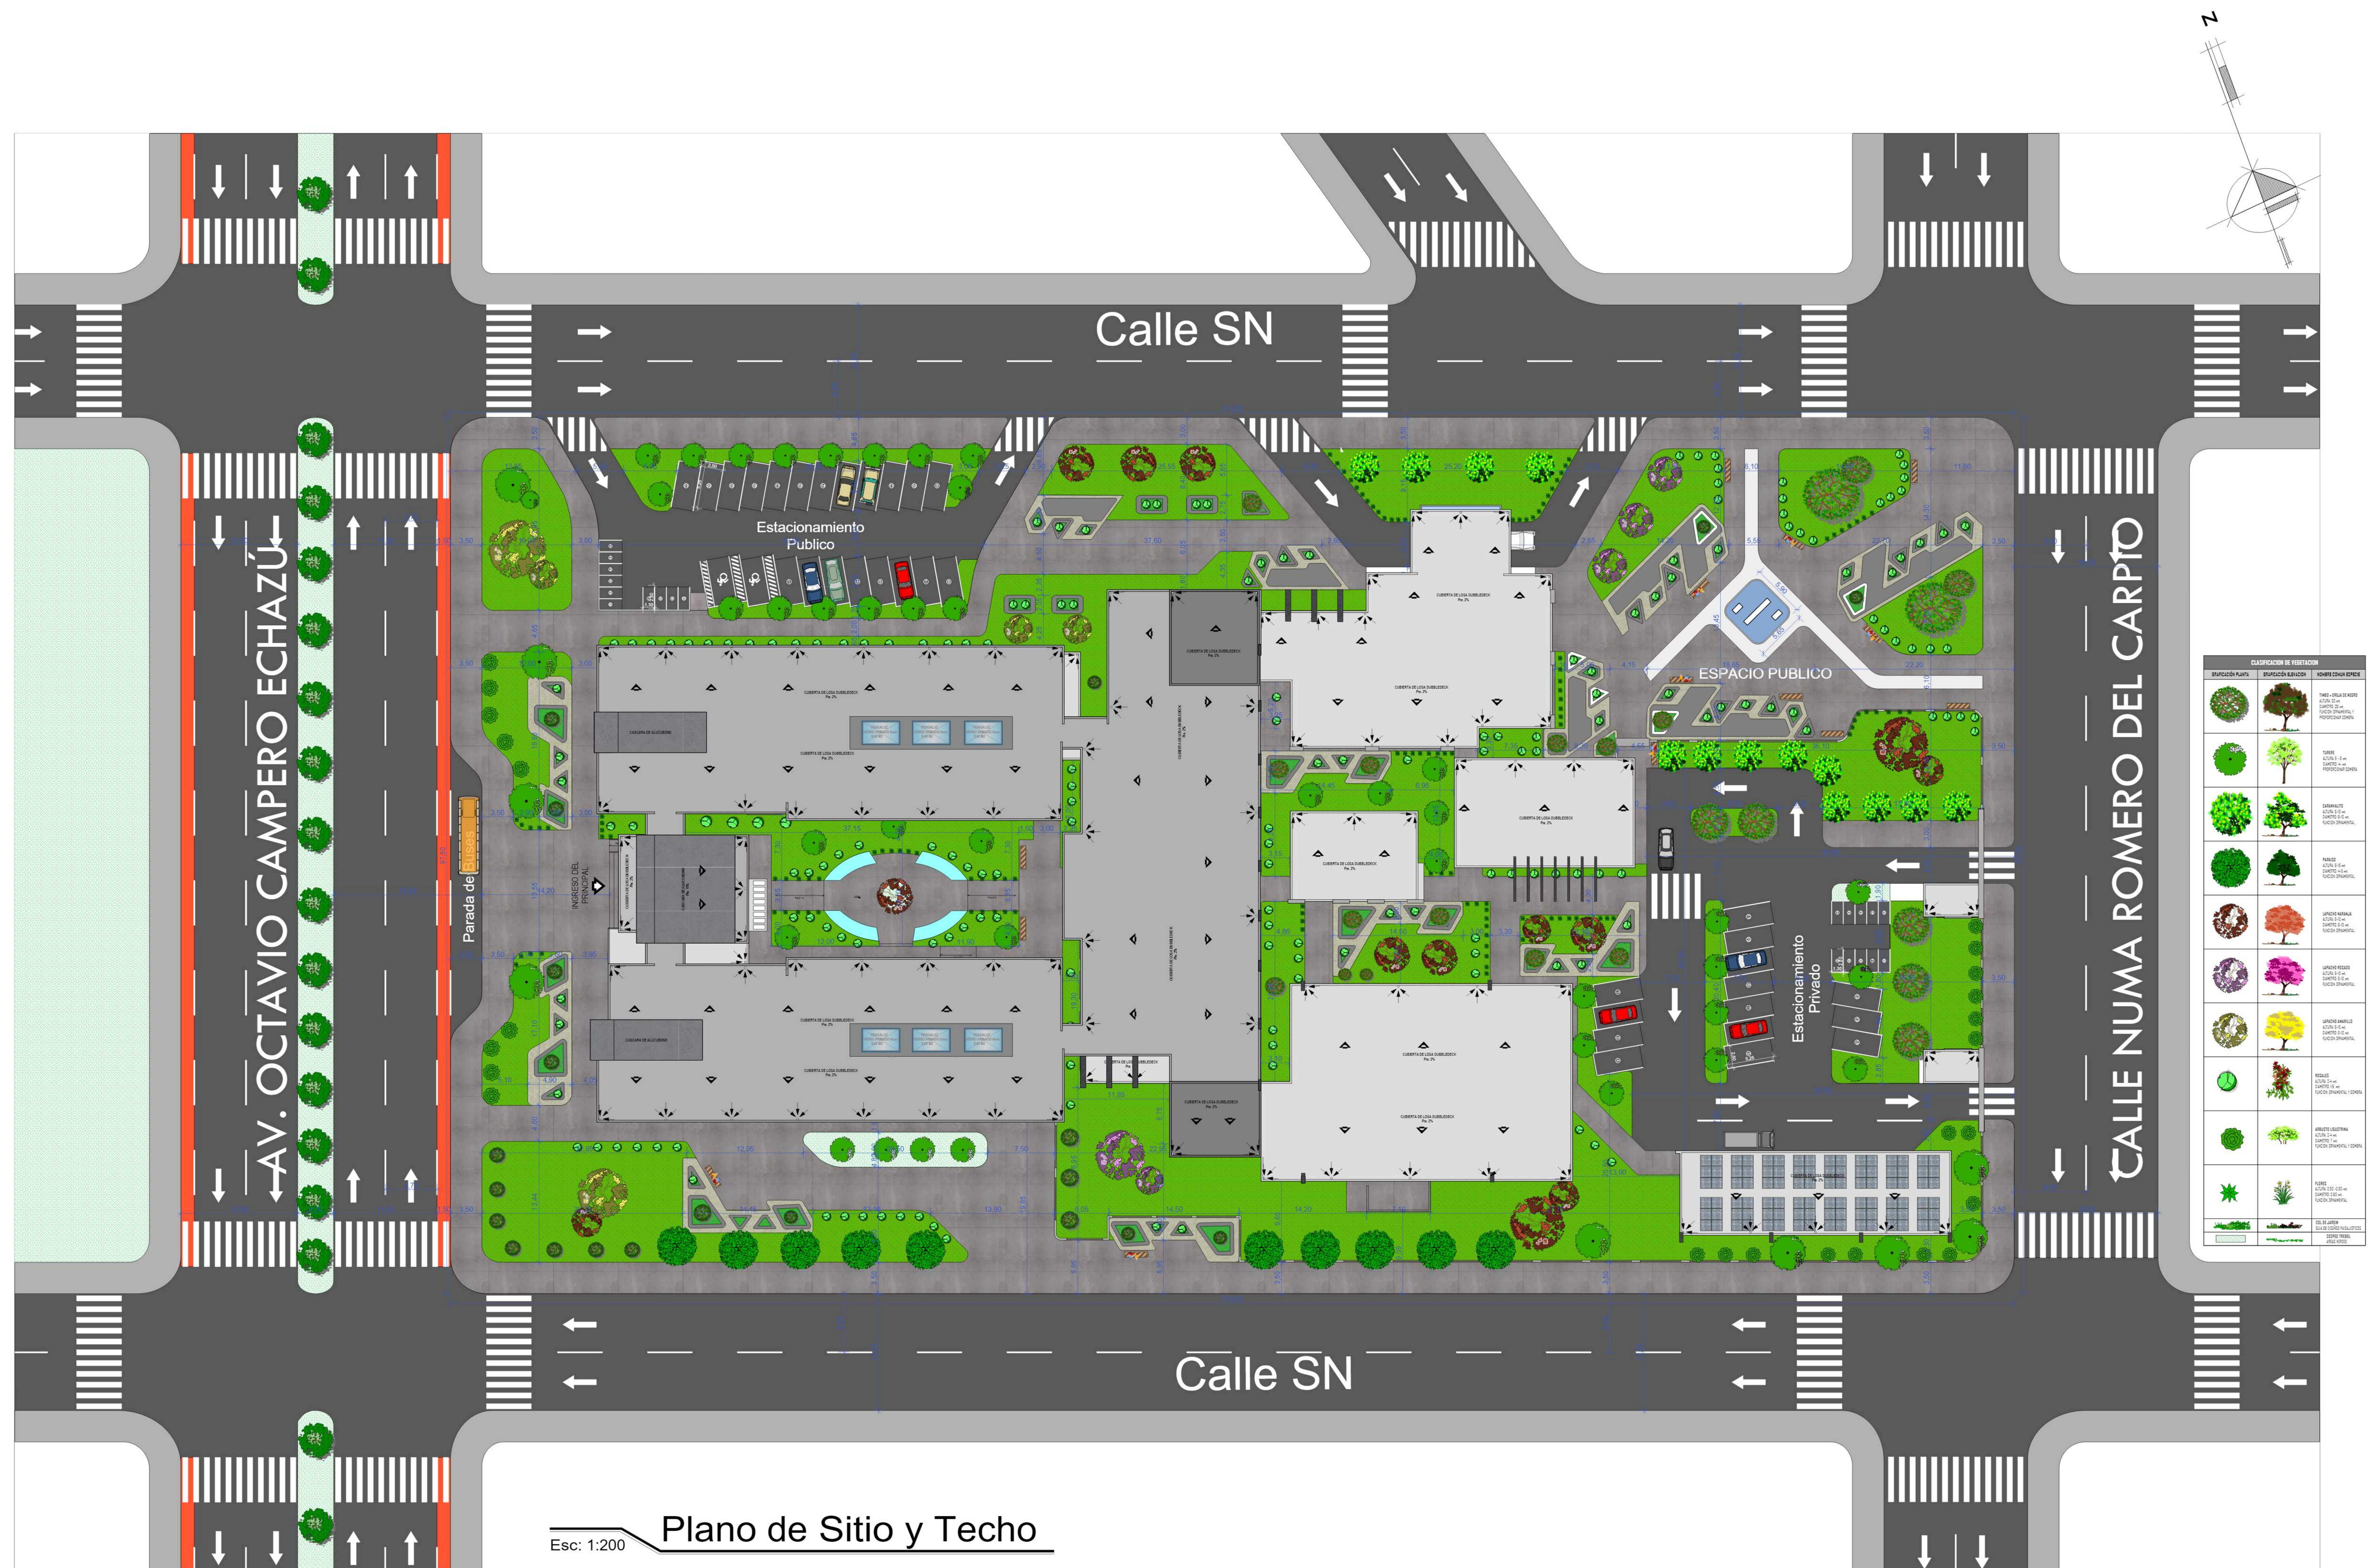


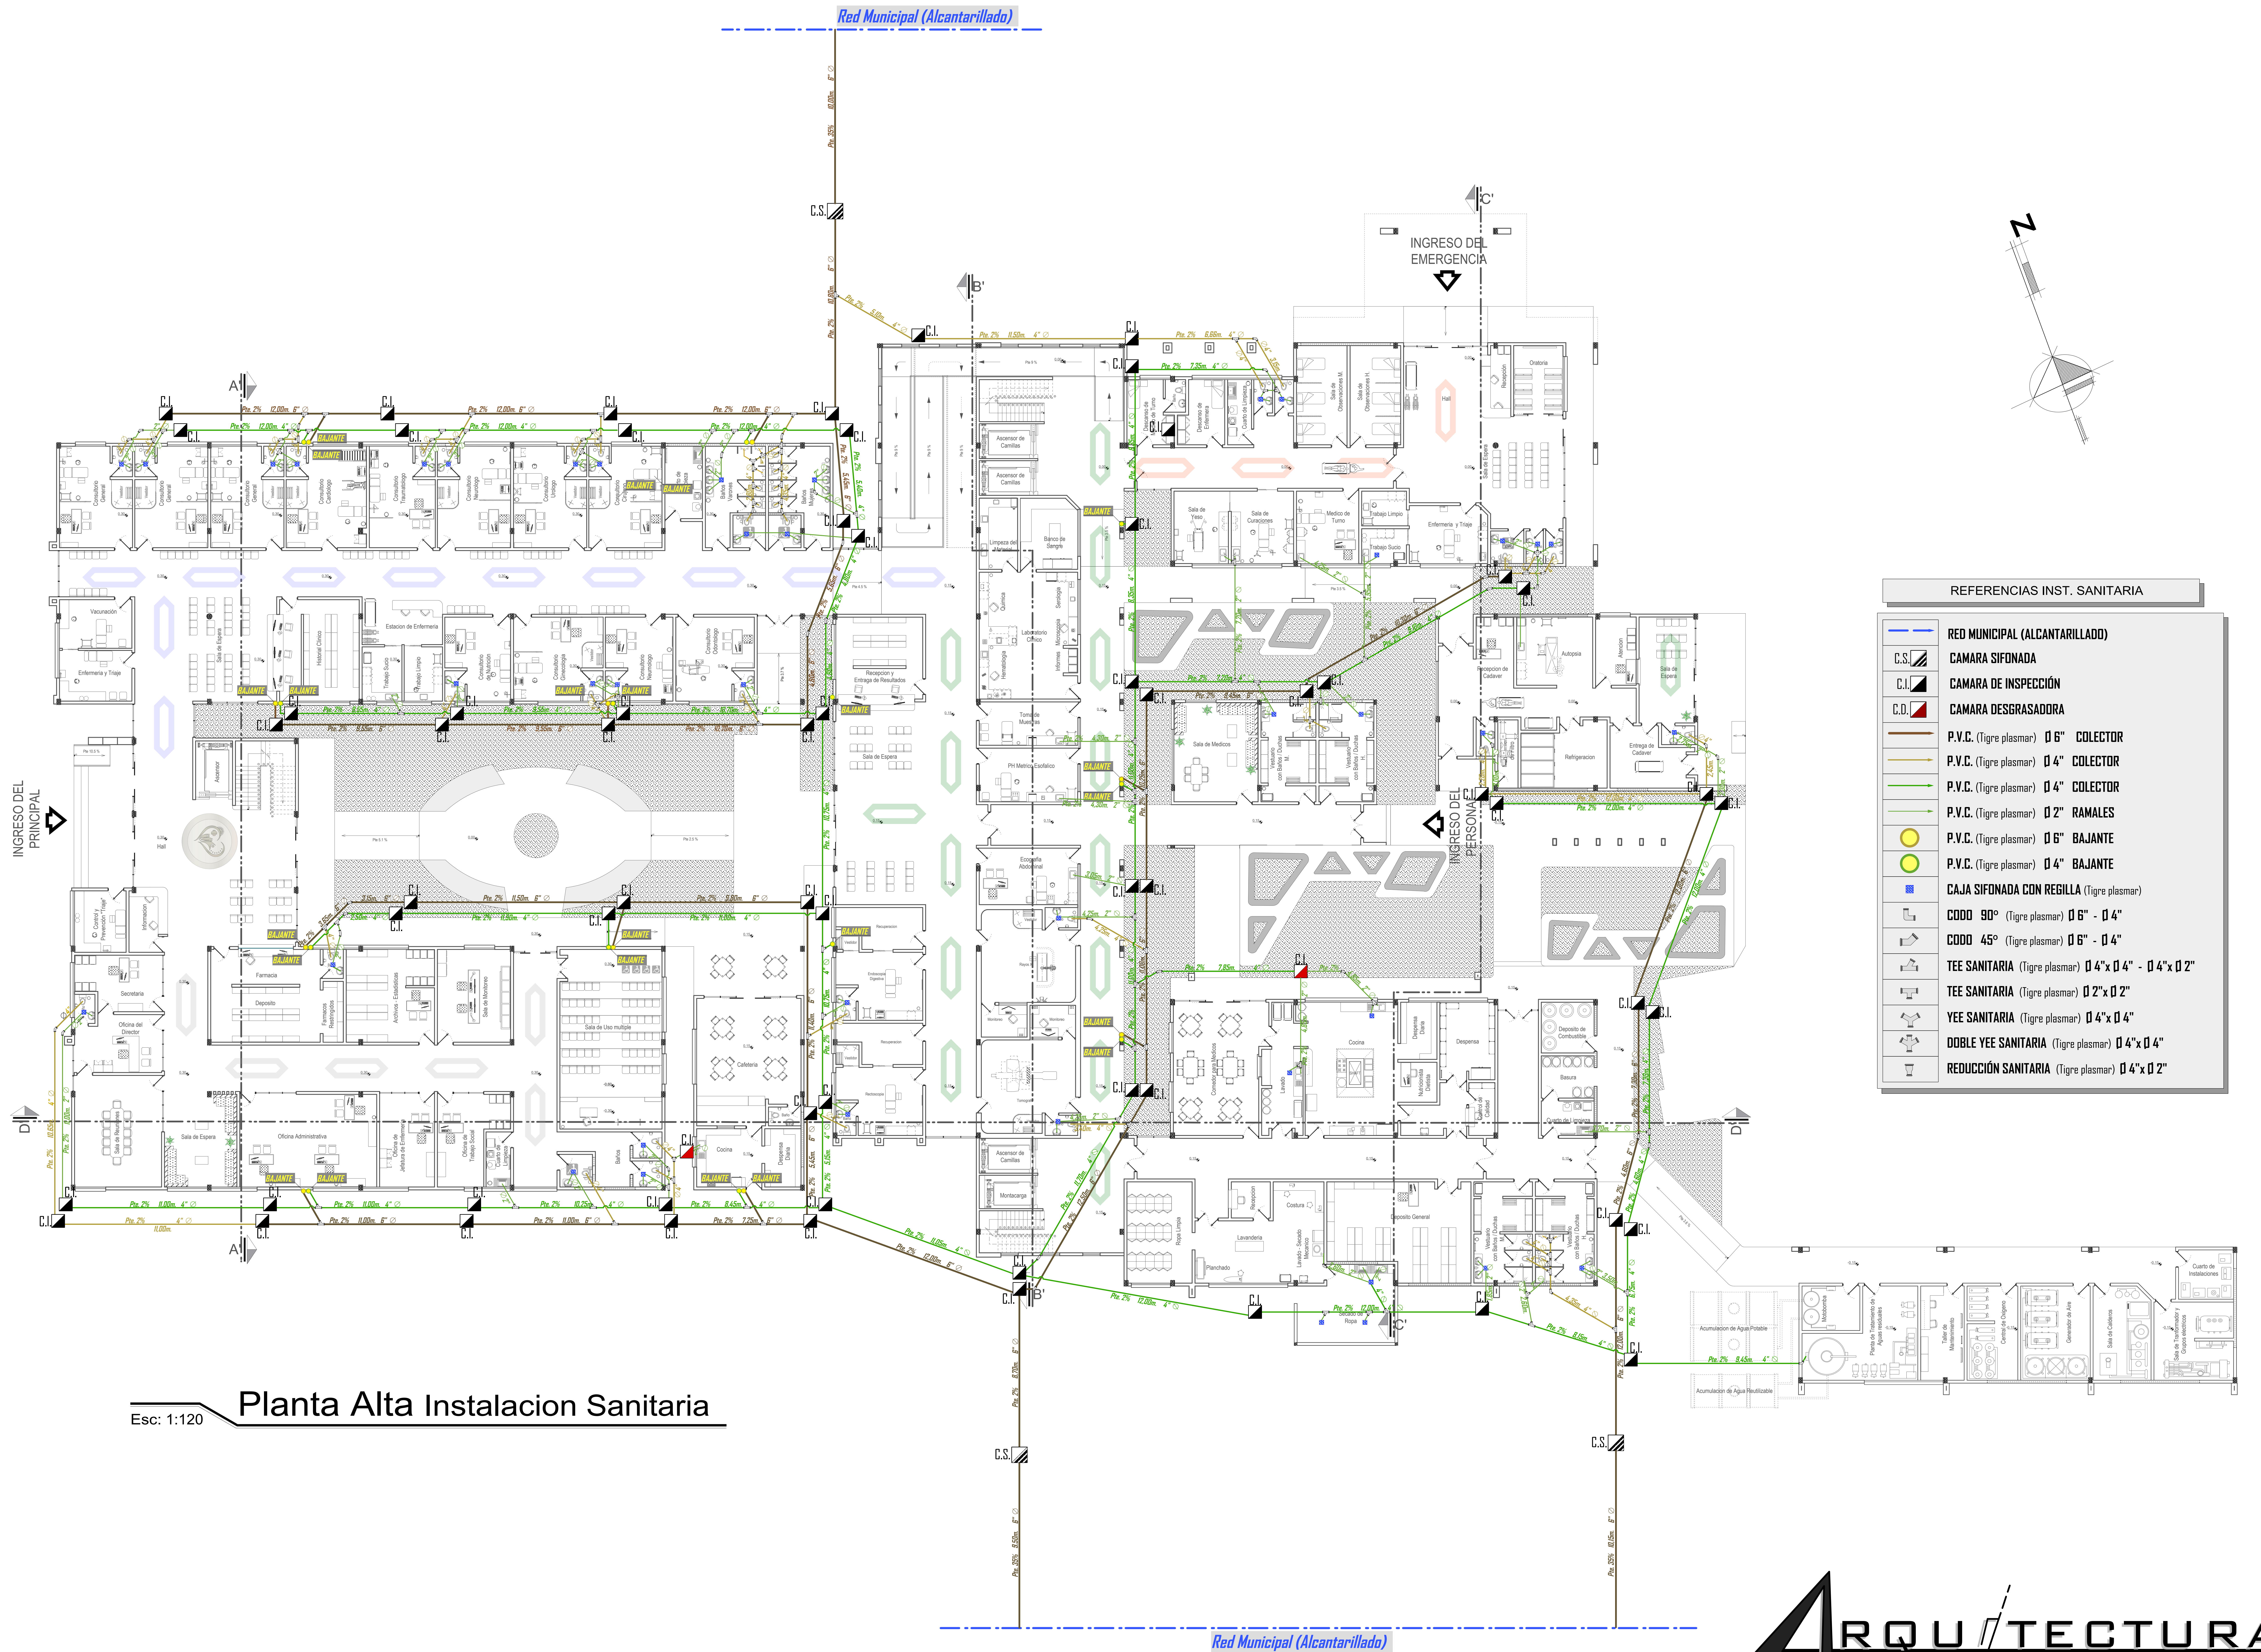


Esc: 1:120

Planta Alta Instalacion Sanitaria


REFERENCIAS INST. SANITARIA	
	RED MUNICIPAL (ALCANTARILLADO)
	CAMARA SIFONADA
	CAMARA DE INSPECCION
	CAMARA DESGRASADORA
	P.V.C. (Tigre plasmar) Ø 6" COLECTOR
	P.V.C. (Tigre plasmar) Ø 4" COLECTOR
	P.V.C. (Tigre plasmar) Ø 2" RAMALES
	CAJA SIFONADA CON REGILLA (Tigre plasmar)
	CODO 90° (Tigre plasmar) Ø 6" - Ø 4"
	CODO 45° (Tigre plasmar) Ø 6" - Ø 4"
	TEE SANITARIA (Tigre plasmar) Ø 4" x Ø 4" - Ø 4" x Ø 2"
	TEE SANITARIA (Tigre plasmar) Ø 2" x Ø 2"
	YEE SANITARIA (Tigre plasmar) Ø 4" x Ø 4"
	DOBLE YEE SANITARIA (Tigre plasmar) Ø 4" x Ø 4"
	REDUCCION SANITARIA (Tigre plasmar) Ø 4" x Ø 2"

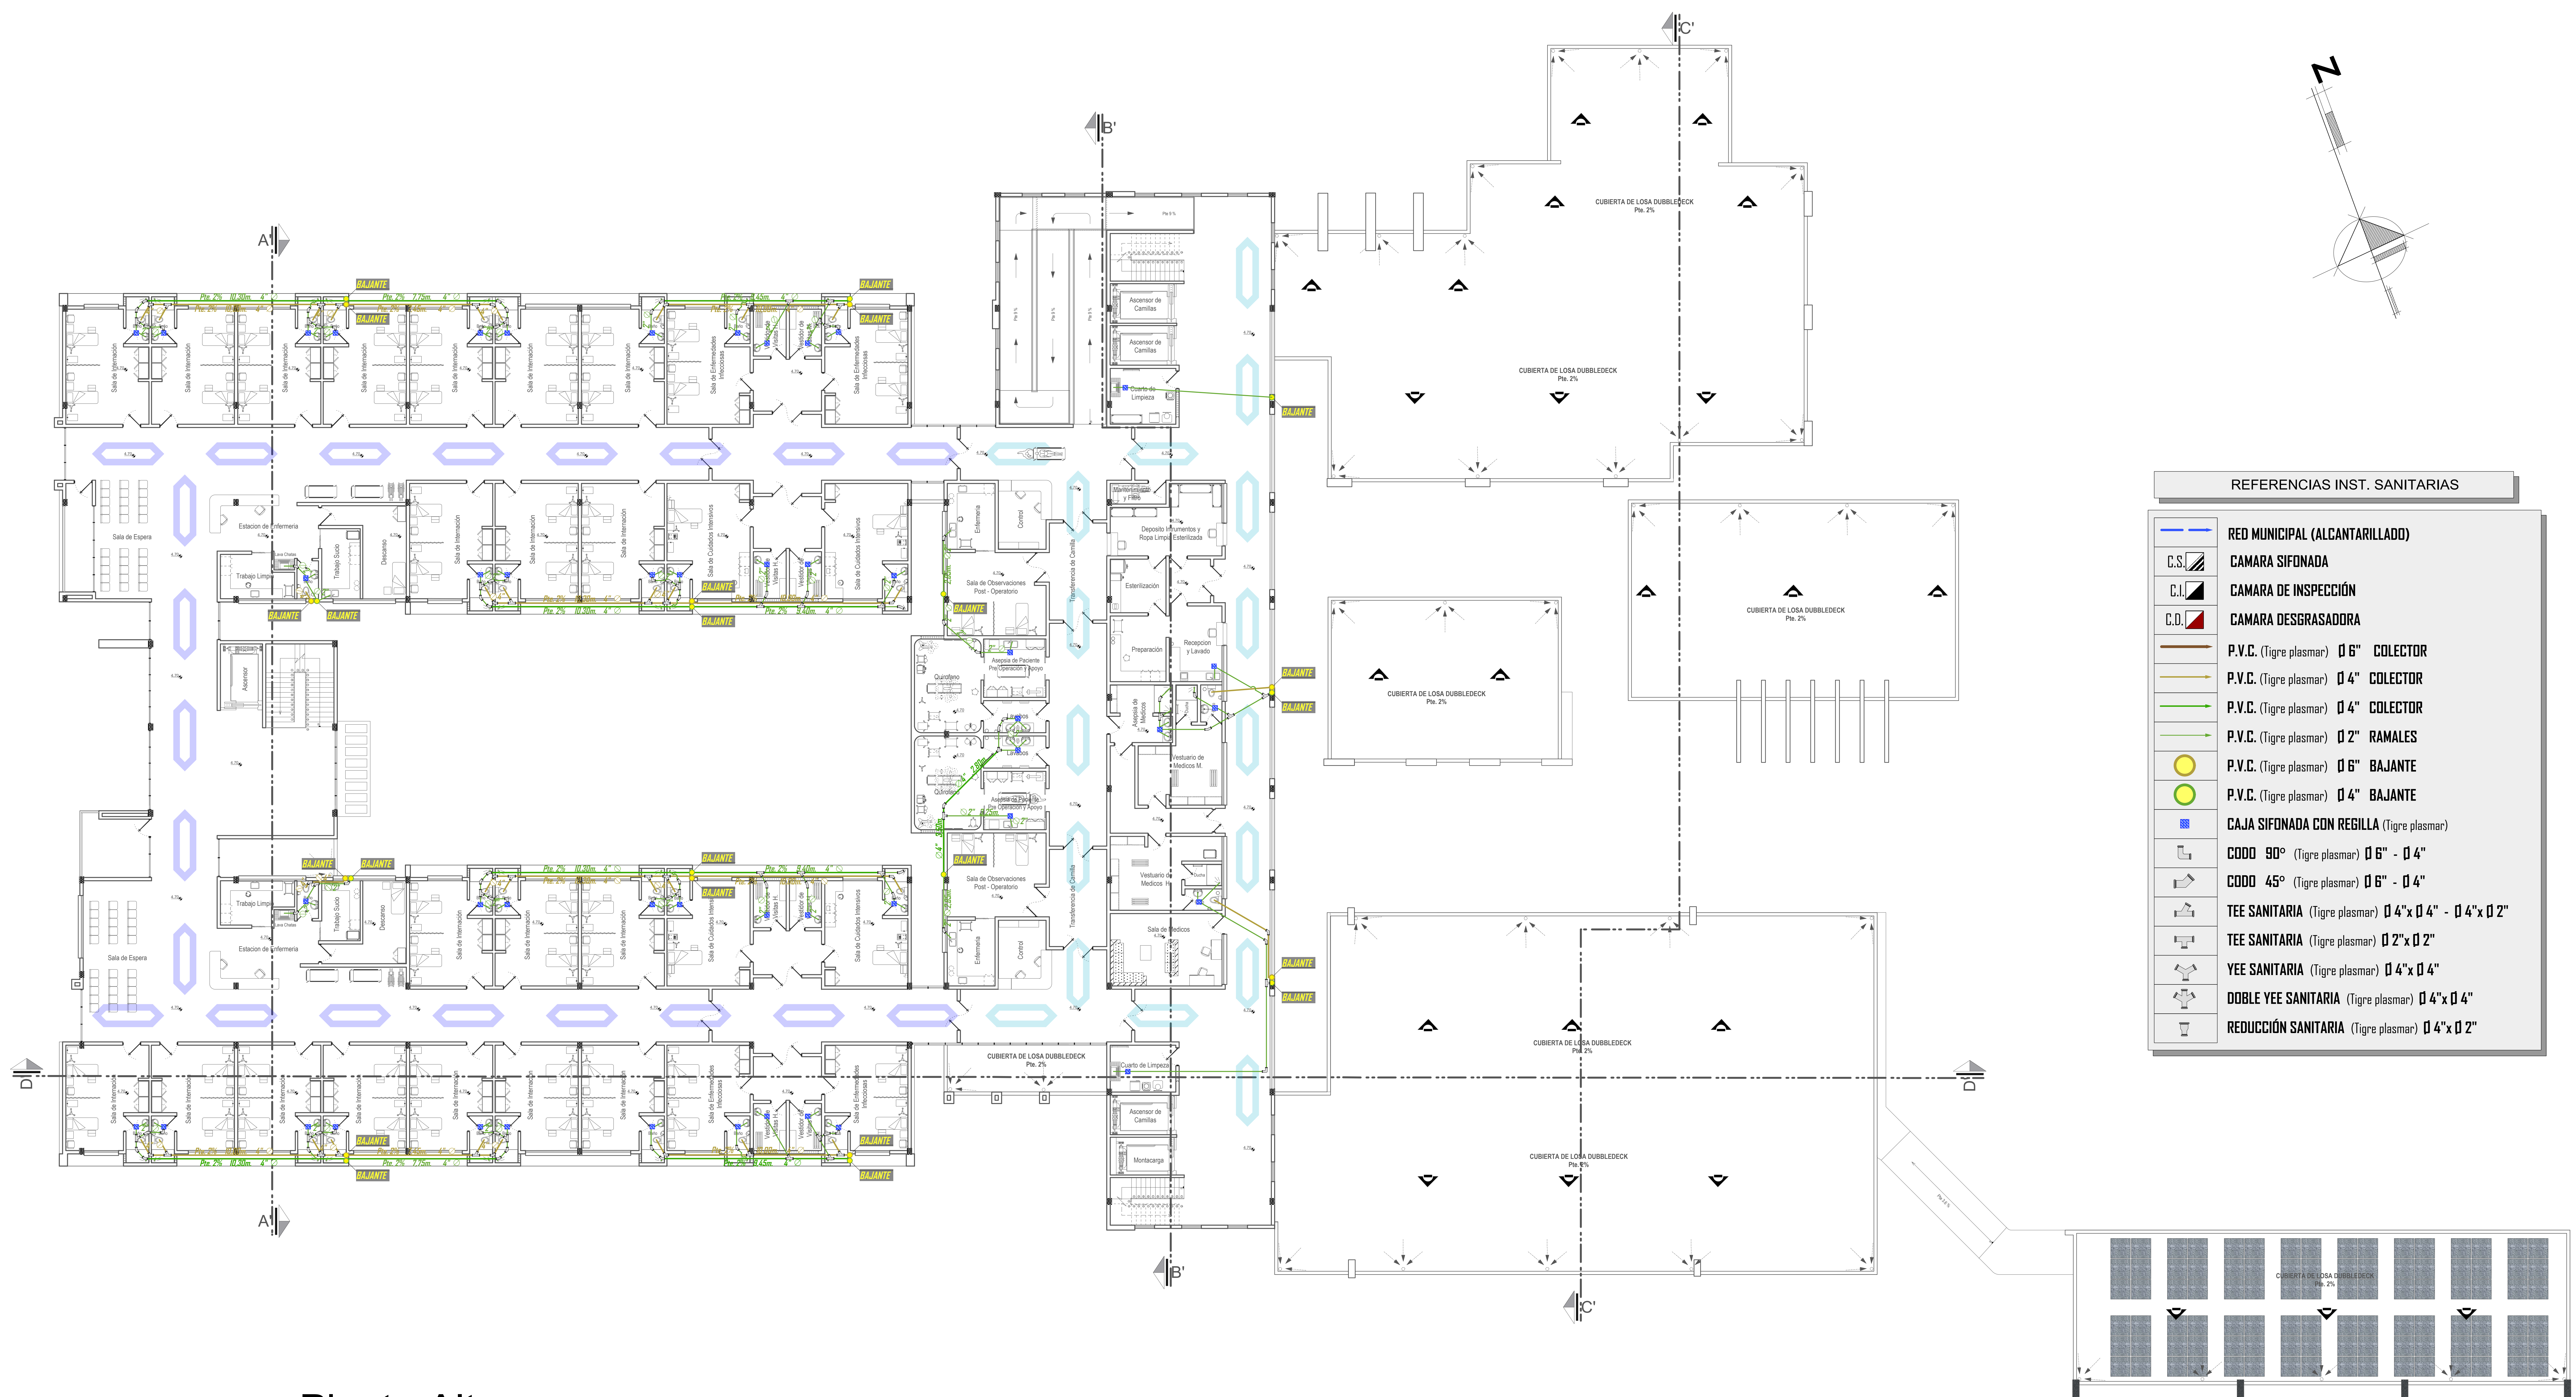

Esc: 1:120 **Planta Alta Instalación Sanitaria**

 


Esc: 1:120 **Planta Baja Instalación Electrica**

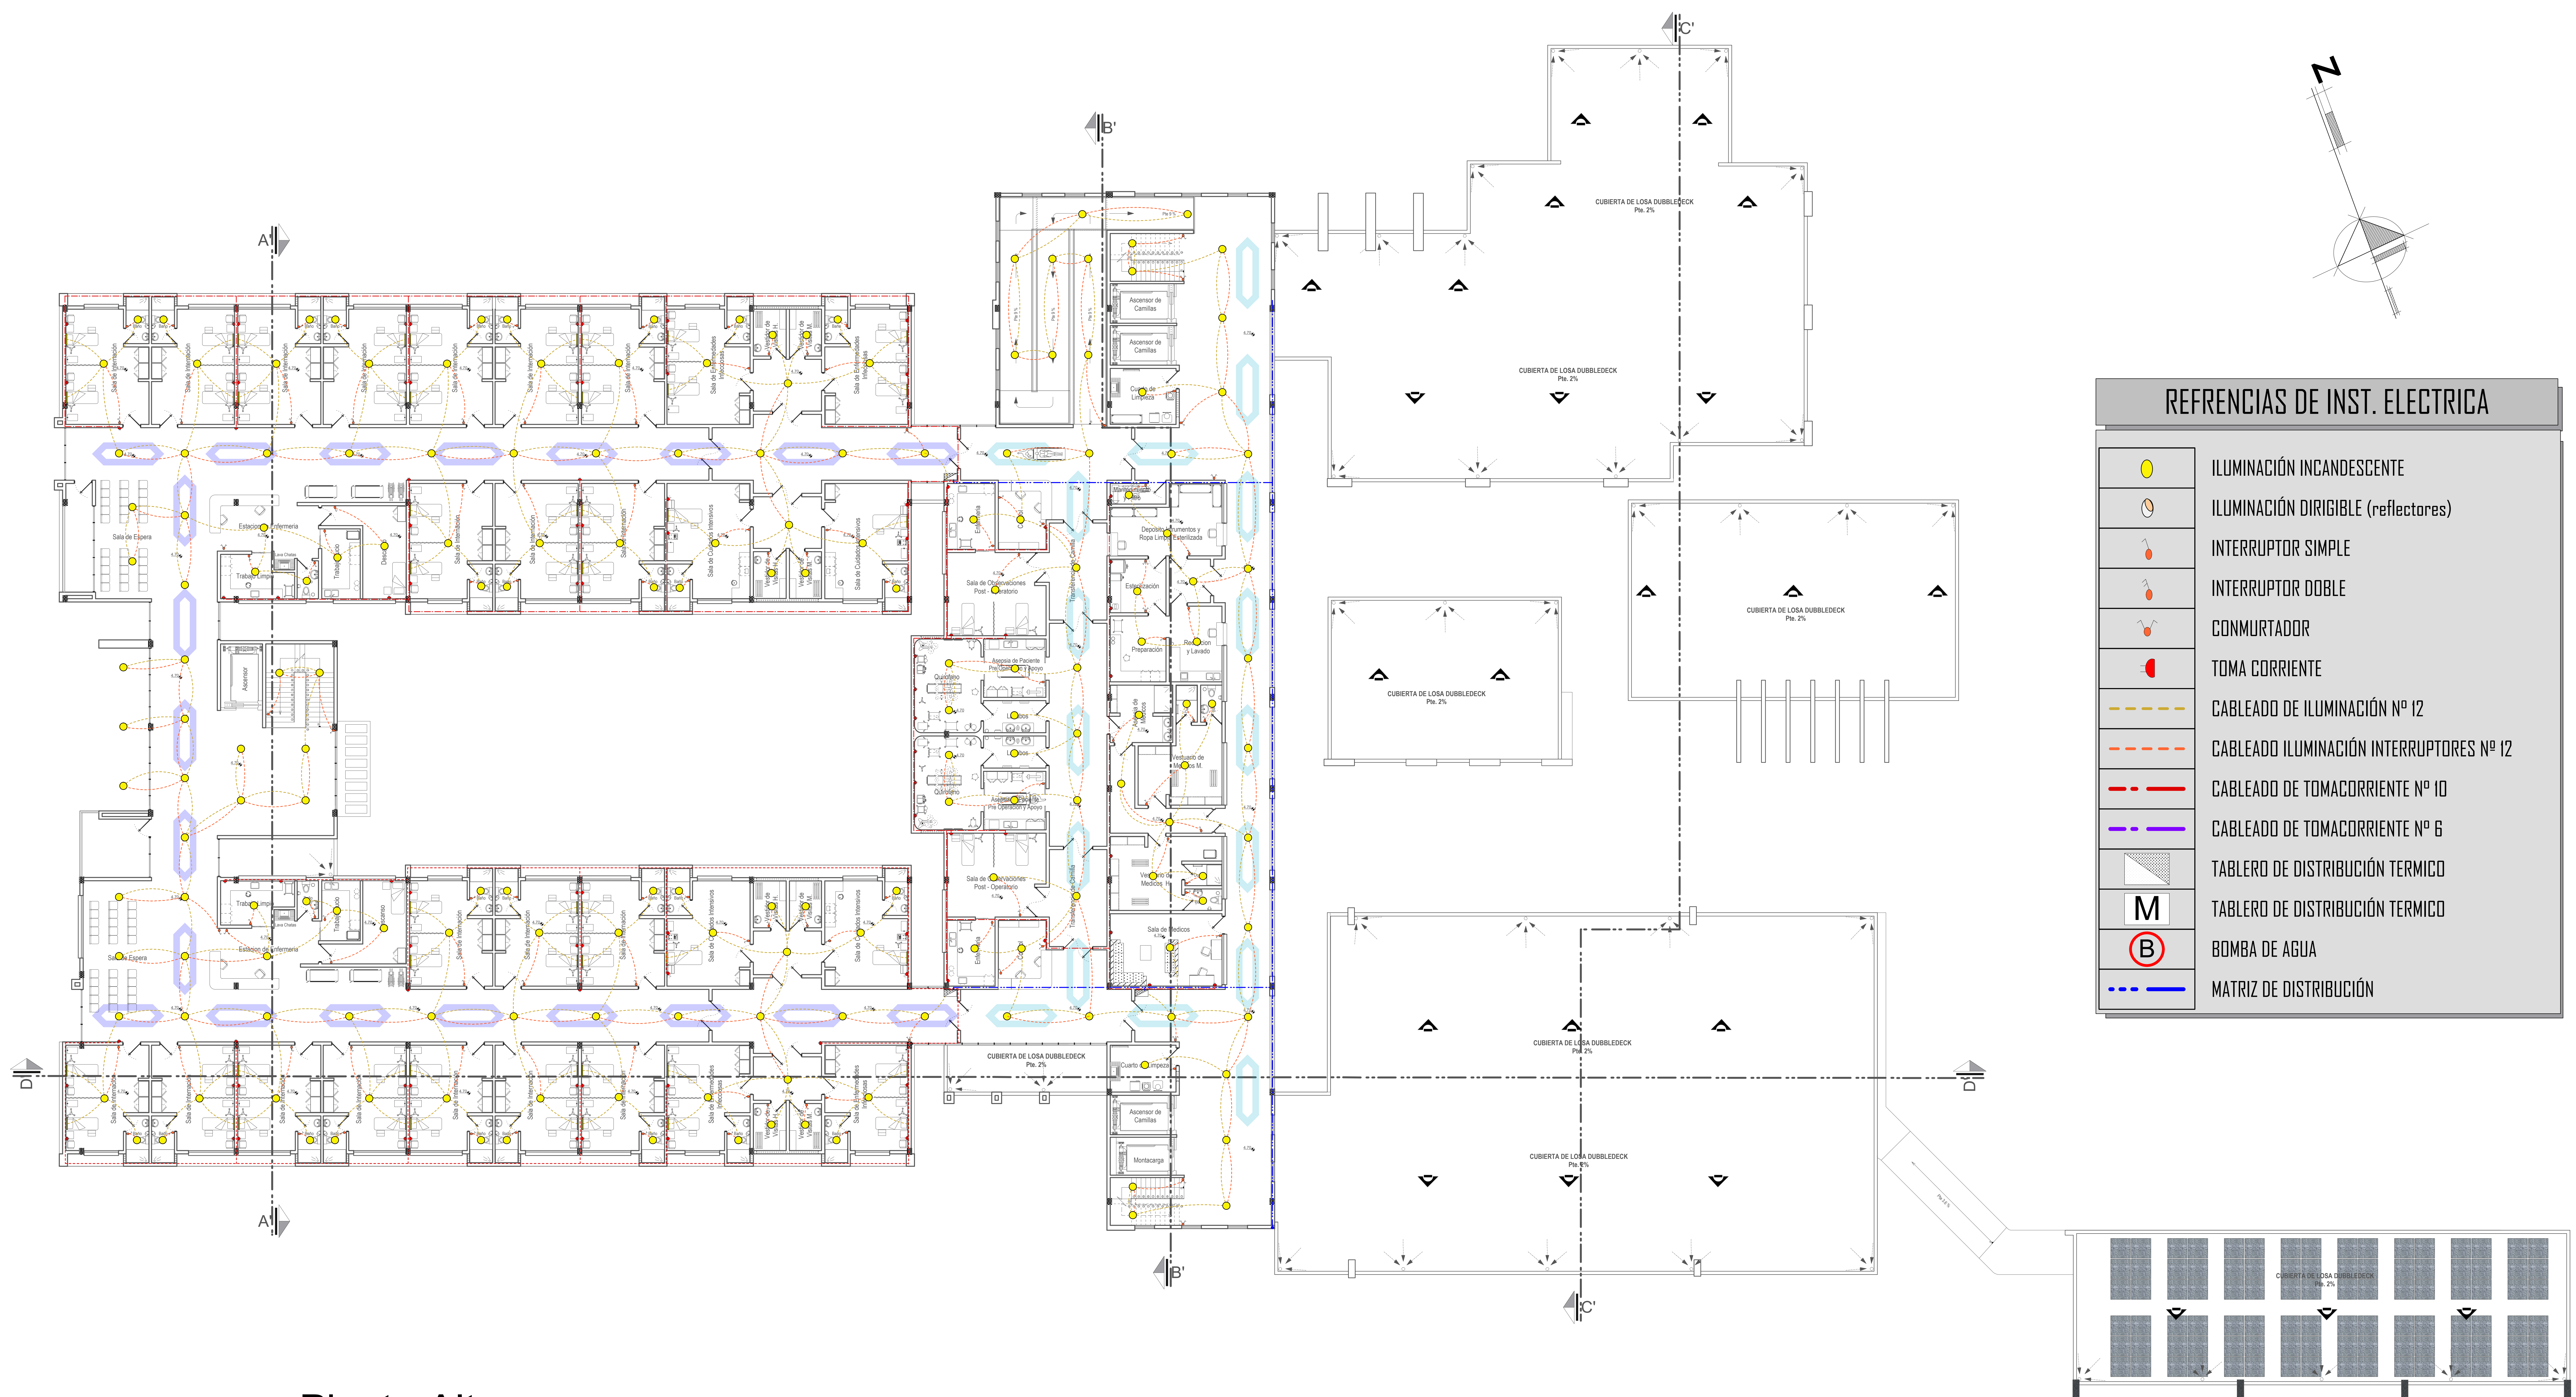

Esc: 1:120 **Planta Alta Instalación Eléctrica**

REFERENCIAS DE INST. ELÉCTRICA	
	ILUMINACIÓN INCANDESCENTE
	ILUMINACIÓN DIRIGIBLE (reflectores)
	INTERRUPTOR SIMPLE
	INTERRUPTOR DOBLE
	CONMUTADOR
	TOMA CORRIENTE
	CABLEADO DE ILUMINACIÓN Nº 12
	CABLEADO ILUMINACIÓN INTERRUPTORES Nº 12
	CABLEADO DE TOMACORRIENTE Nº 10
	CABLEADO DE TOMACORRIENTE Nº 6
	TABLERO DE DISTRIBUCIÓN TÉRMICO
	TABLERO DE DISTRIBUCIÓN TÉRMICO
	BOMBA DE AGUA
	MATRIZ DE DISTRIBUCIÓN

DIAGRAMA DE AGUA FRIA - CALIENTE

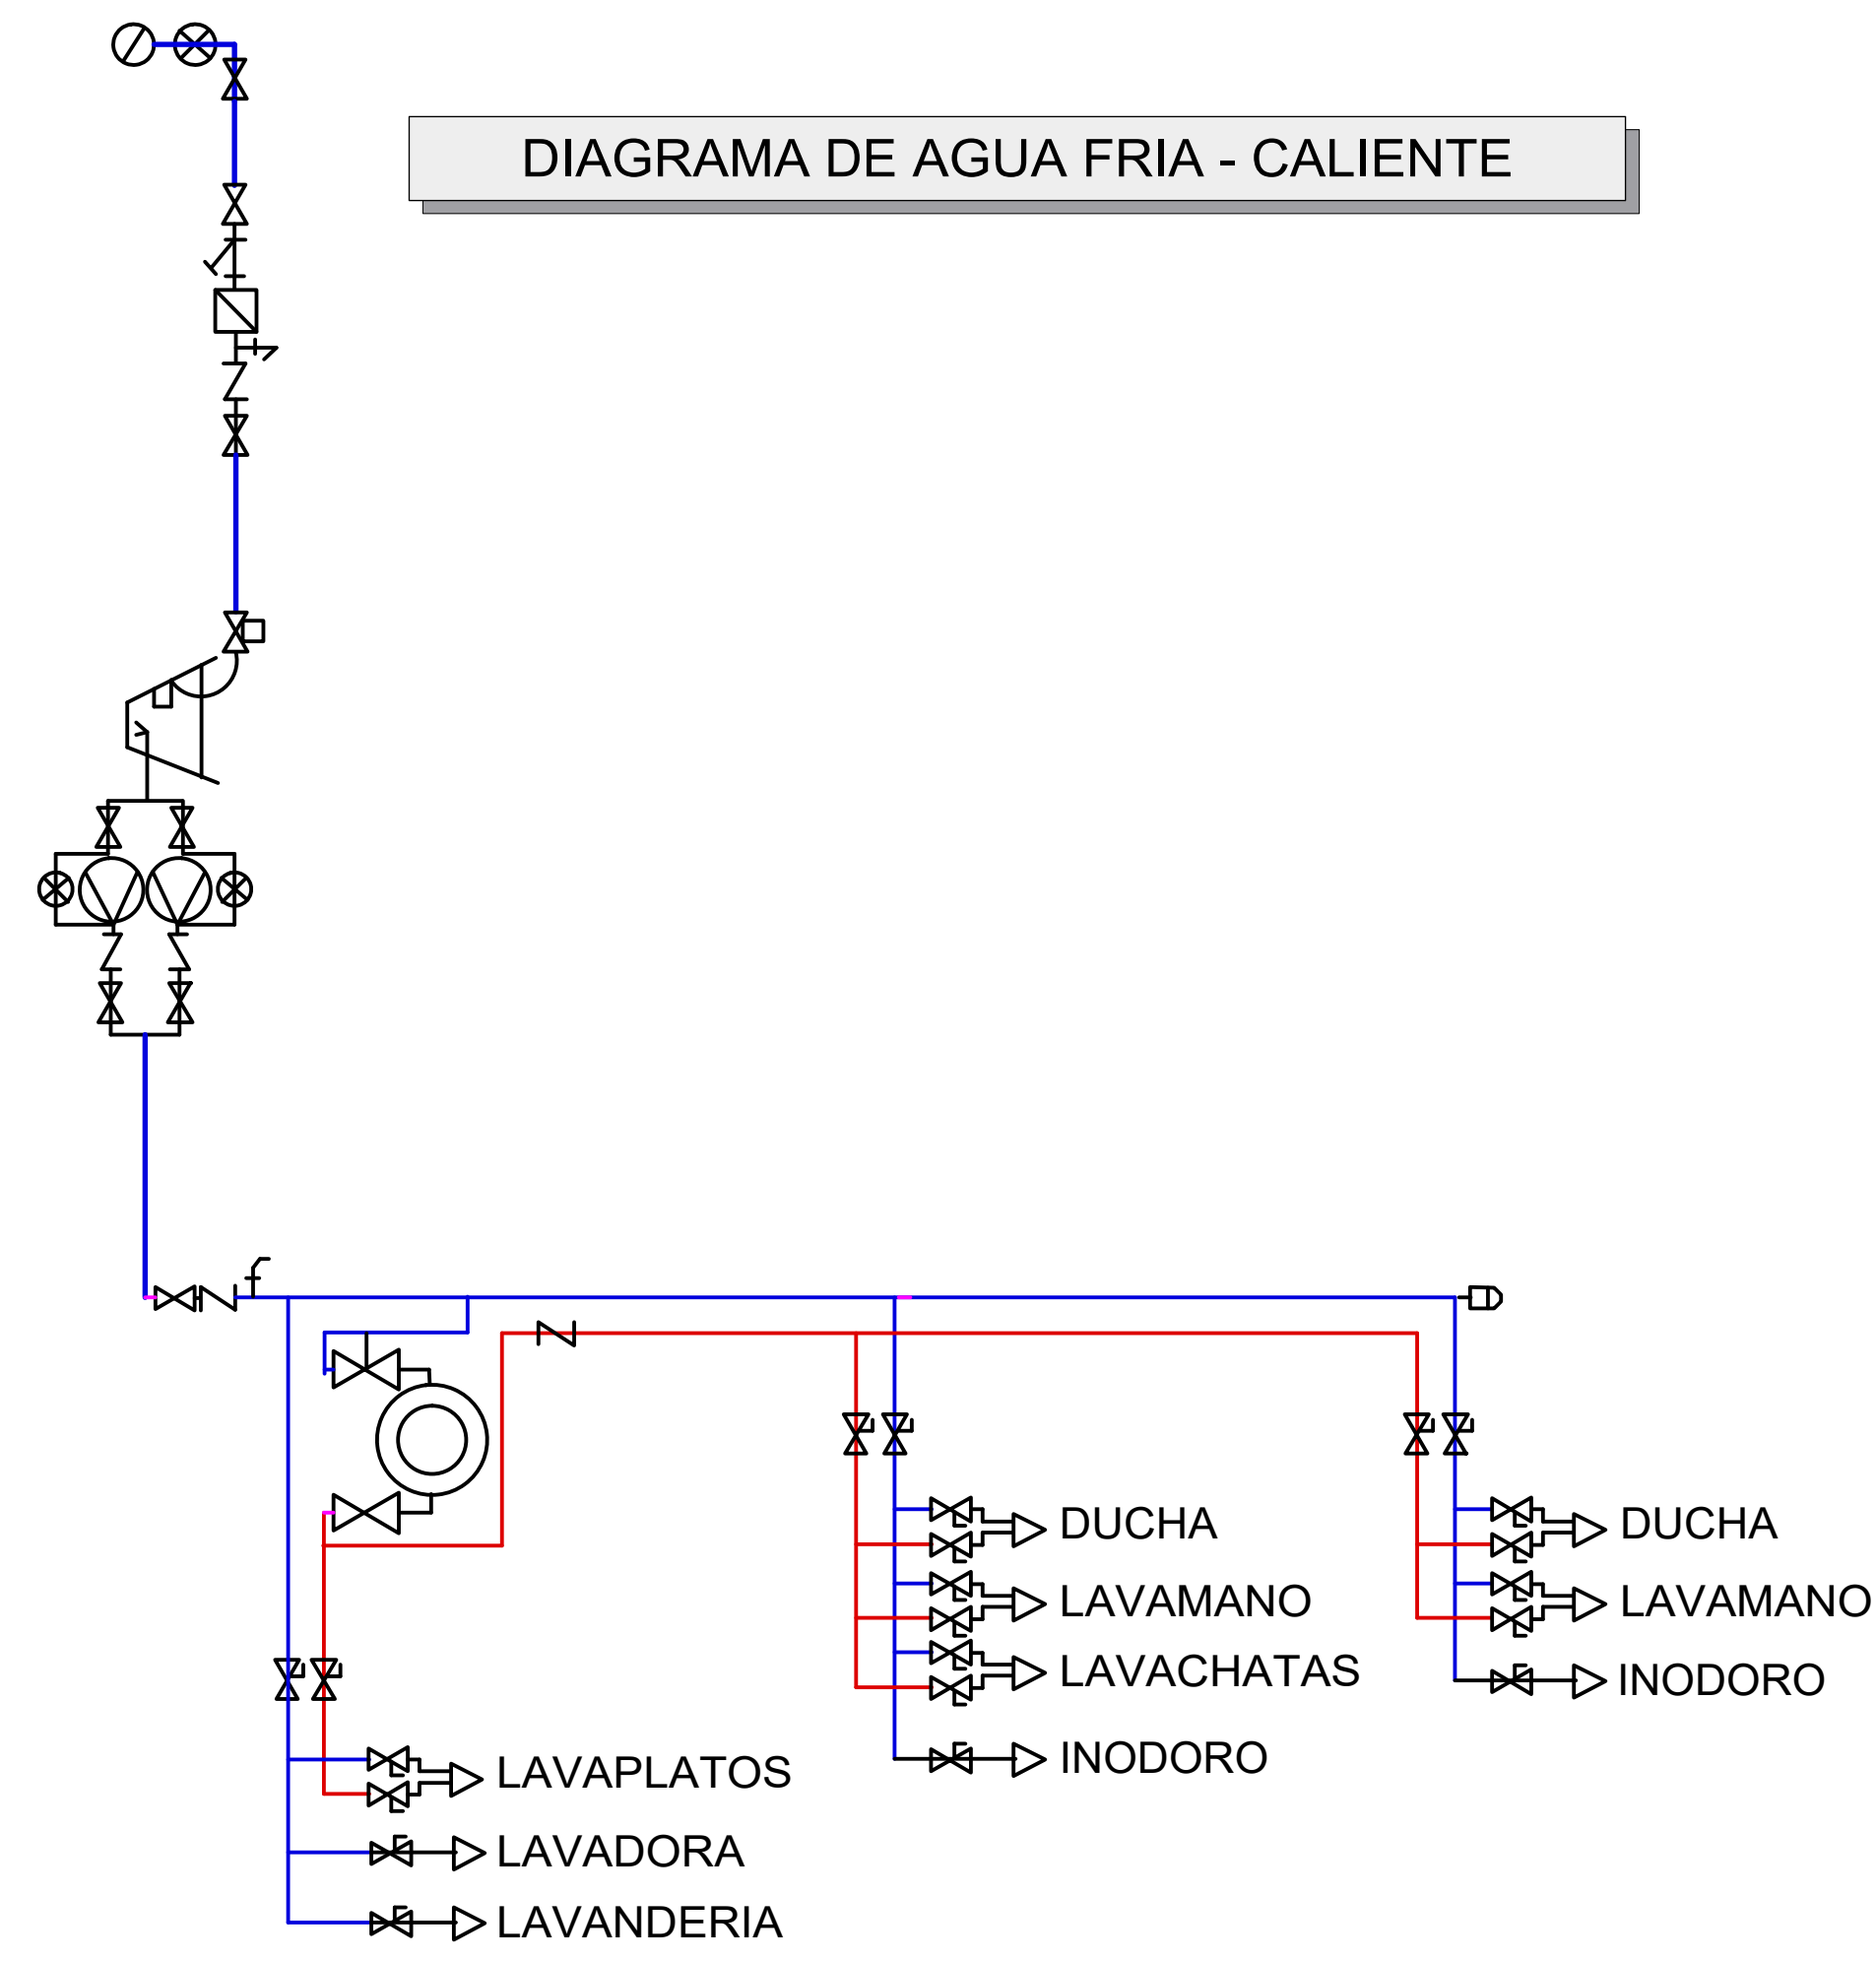

REFERENCIAS INST. AGUA POTABLE

	MEDIDOR DE AGUA
	CISTERNA BAJO DE 7.000 Lts
	BOMBA HIDRAULICA
	LLAVE DE PASO GENERAL
	LLAVE DE PASO
	VALVULA DE RETENCION
	CALDERO
	TUBO P.V.C. Ø 1" AGUA FRIA
	TUBO P.V.C. Ø 1" AGUA CALIENTE
	TUBO P.V.C. Ø 3/4" AGUA FRIA
	TUBO P.V.C. Ø 3/4" AGUA CALIENTE
	TUBO P.V.C. Ø 1/2" AGUA FRIA
	TUBO P.V.C. Ø 1/2" AGUA CALIENTE
	TUBO P.V.C. Ø 1" SUBIENTE AGUA FRIA
	TUBO P.V.C. Ø 1" SUBIENTE AGUA CALIENTE
	CODO P.V.C. DE 90° Ø 1" - Ø 3/4" - Ø 1/2"
	CODO 45° DE P.V.C. Ø 1"
	YEE DE P.V.C. Ø 1"
	TEE P.V.C. Ø 1" - Ø 3/4" - Ø 1/2"
	CRUZ P.V.C. Ø 1" - Ø 1/2"
	UNION UNIVERSAL P.V.C. Ø 1" - Ø 3/4" - Ø 1/2"
	TEE P.V.C. REDUCCION
	CUPLA P.V.C. REDUCCION


REFERENCIAS INST. GAS NATURAL

	MEDIDOR DE GAS
	LLAVE DE PASO GENERAL
	LLAVE DE PASO
	CALDERO
	RED PRINCIPAL
	TUBO GALVANIZADO Ø 1"
	TUBO GALVANIZADO Ø 3/4"
	TUBO GALVANIZADO Ø 1/2"
	CODO GALVANIZADO 90° Ø 1" - Ø 3/4" - Ø 1/2"
	TEE GALVANIZADO Ø 1" - Ø 3/4" - Ø 1/2"
	UNION UNIVERSAL Ø 1" - Ø 3/4" - Ø 1/2"
	CODO GALVANIZADO 90° REDUCCION
	TEE GALVANIZADO REDUCCION
	CUPLA GALVANIZADO REDUCCION

Esc: 1:120

Planta Alta Intalación de Agua P. - Gas N.

DIAGRAMA DE CALDERO

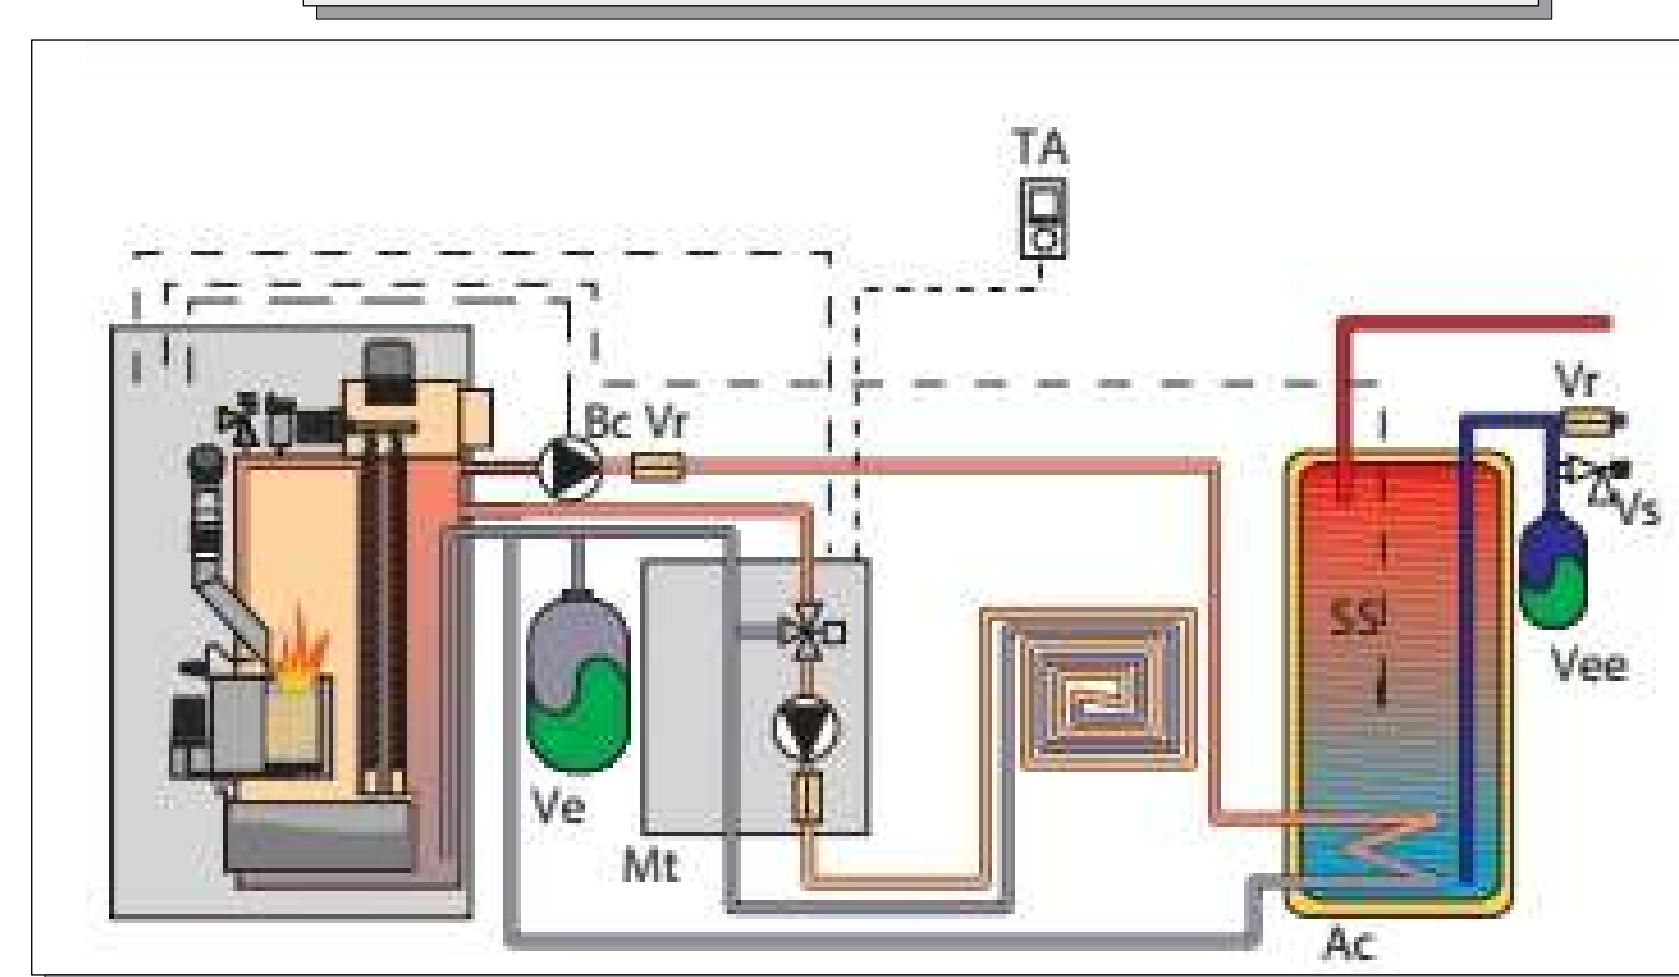

RED MUNICIPAL

RED MUNICIPAL