

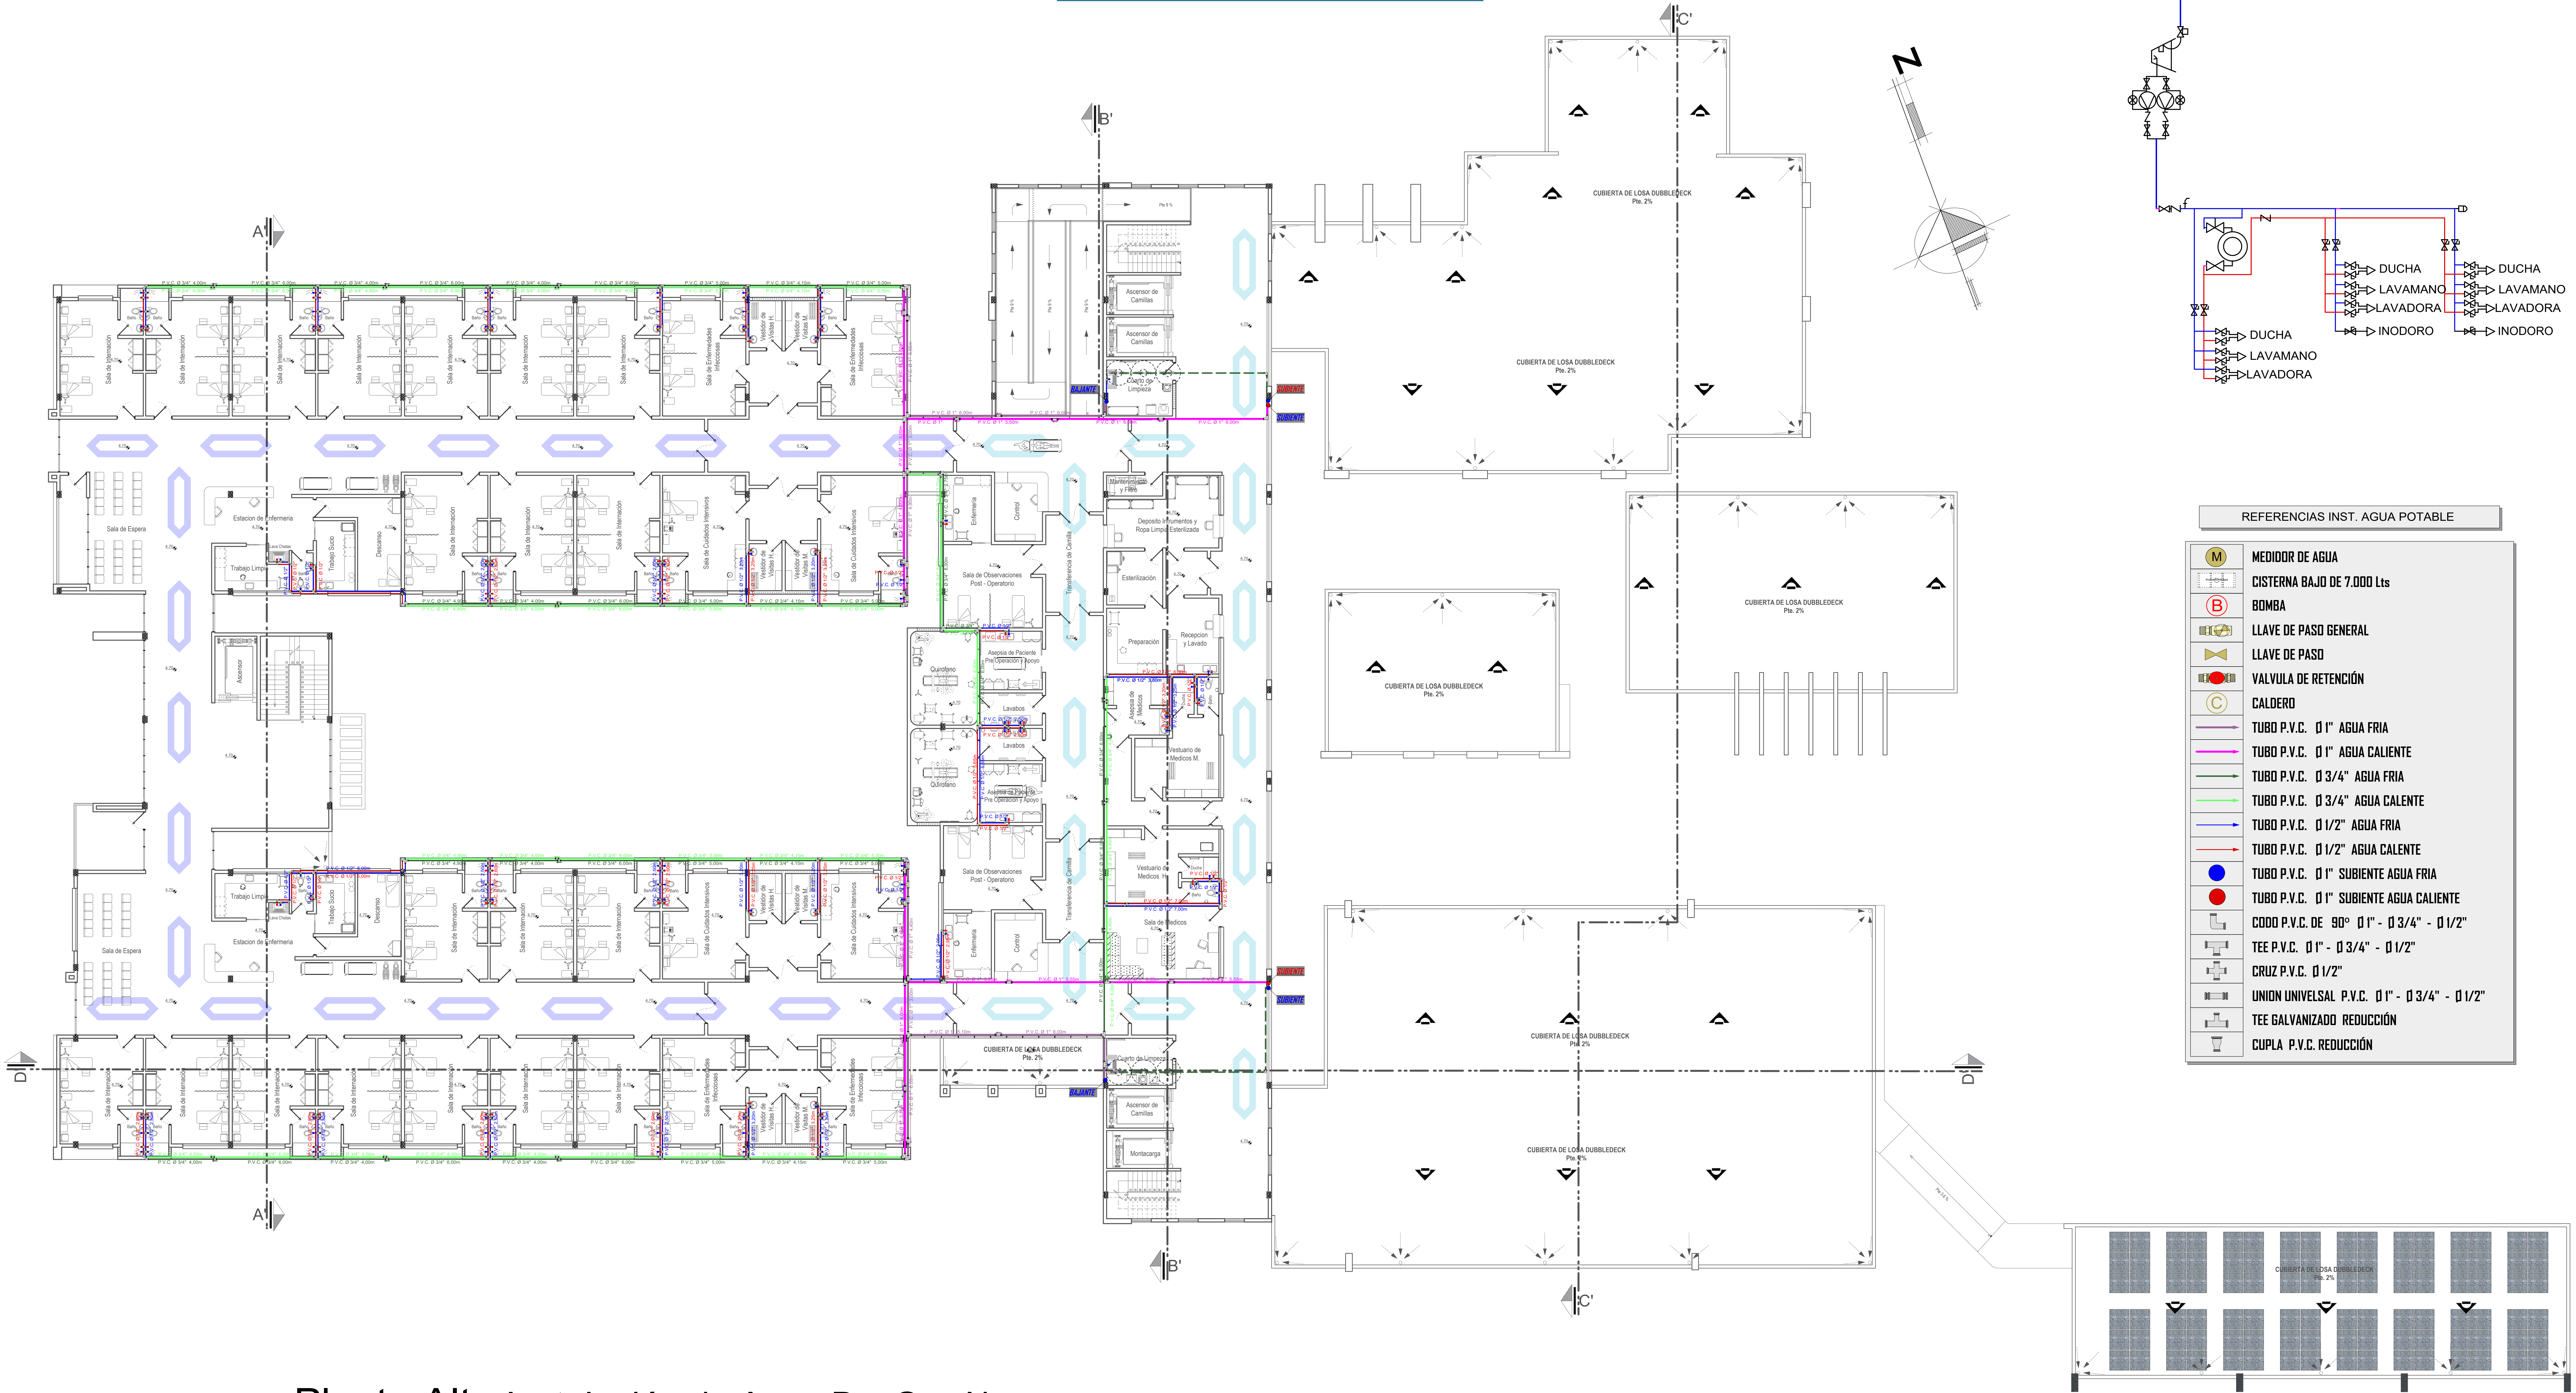




Consumo medio de agua caliente:	n° de personas	Necesidad Litros
Al ducharse: 30L media	1 persona	50 L
Fregar platos: 5L/persona	2 personas	80 L
Uso del lavabo: 5L/persona	3 personas	100 L
	4 personas	150 L
	5 personas	200 L

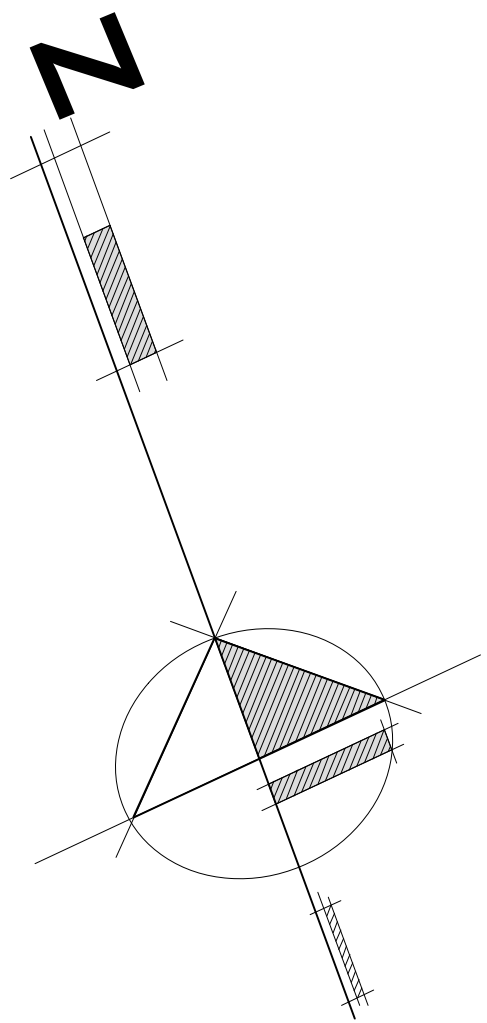



Esc: 1:120 **Planta Alta Instalación de Agua P. - Gas N.**

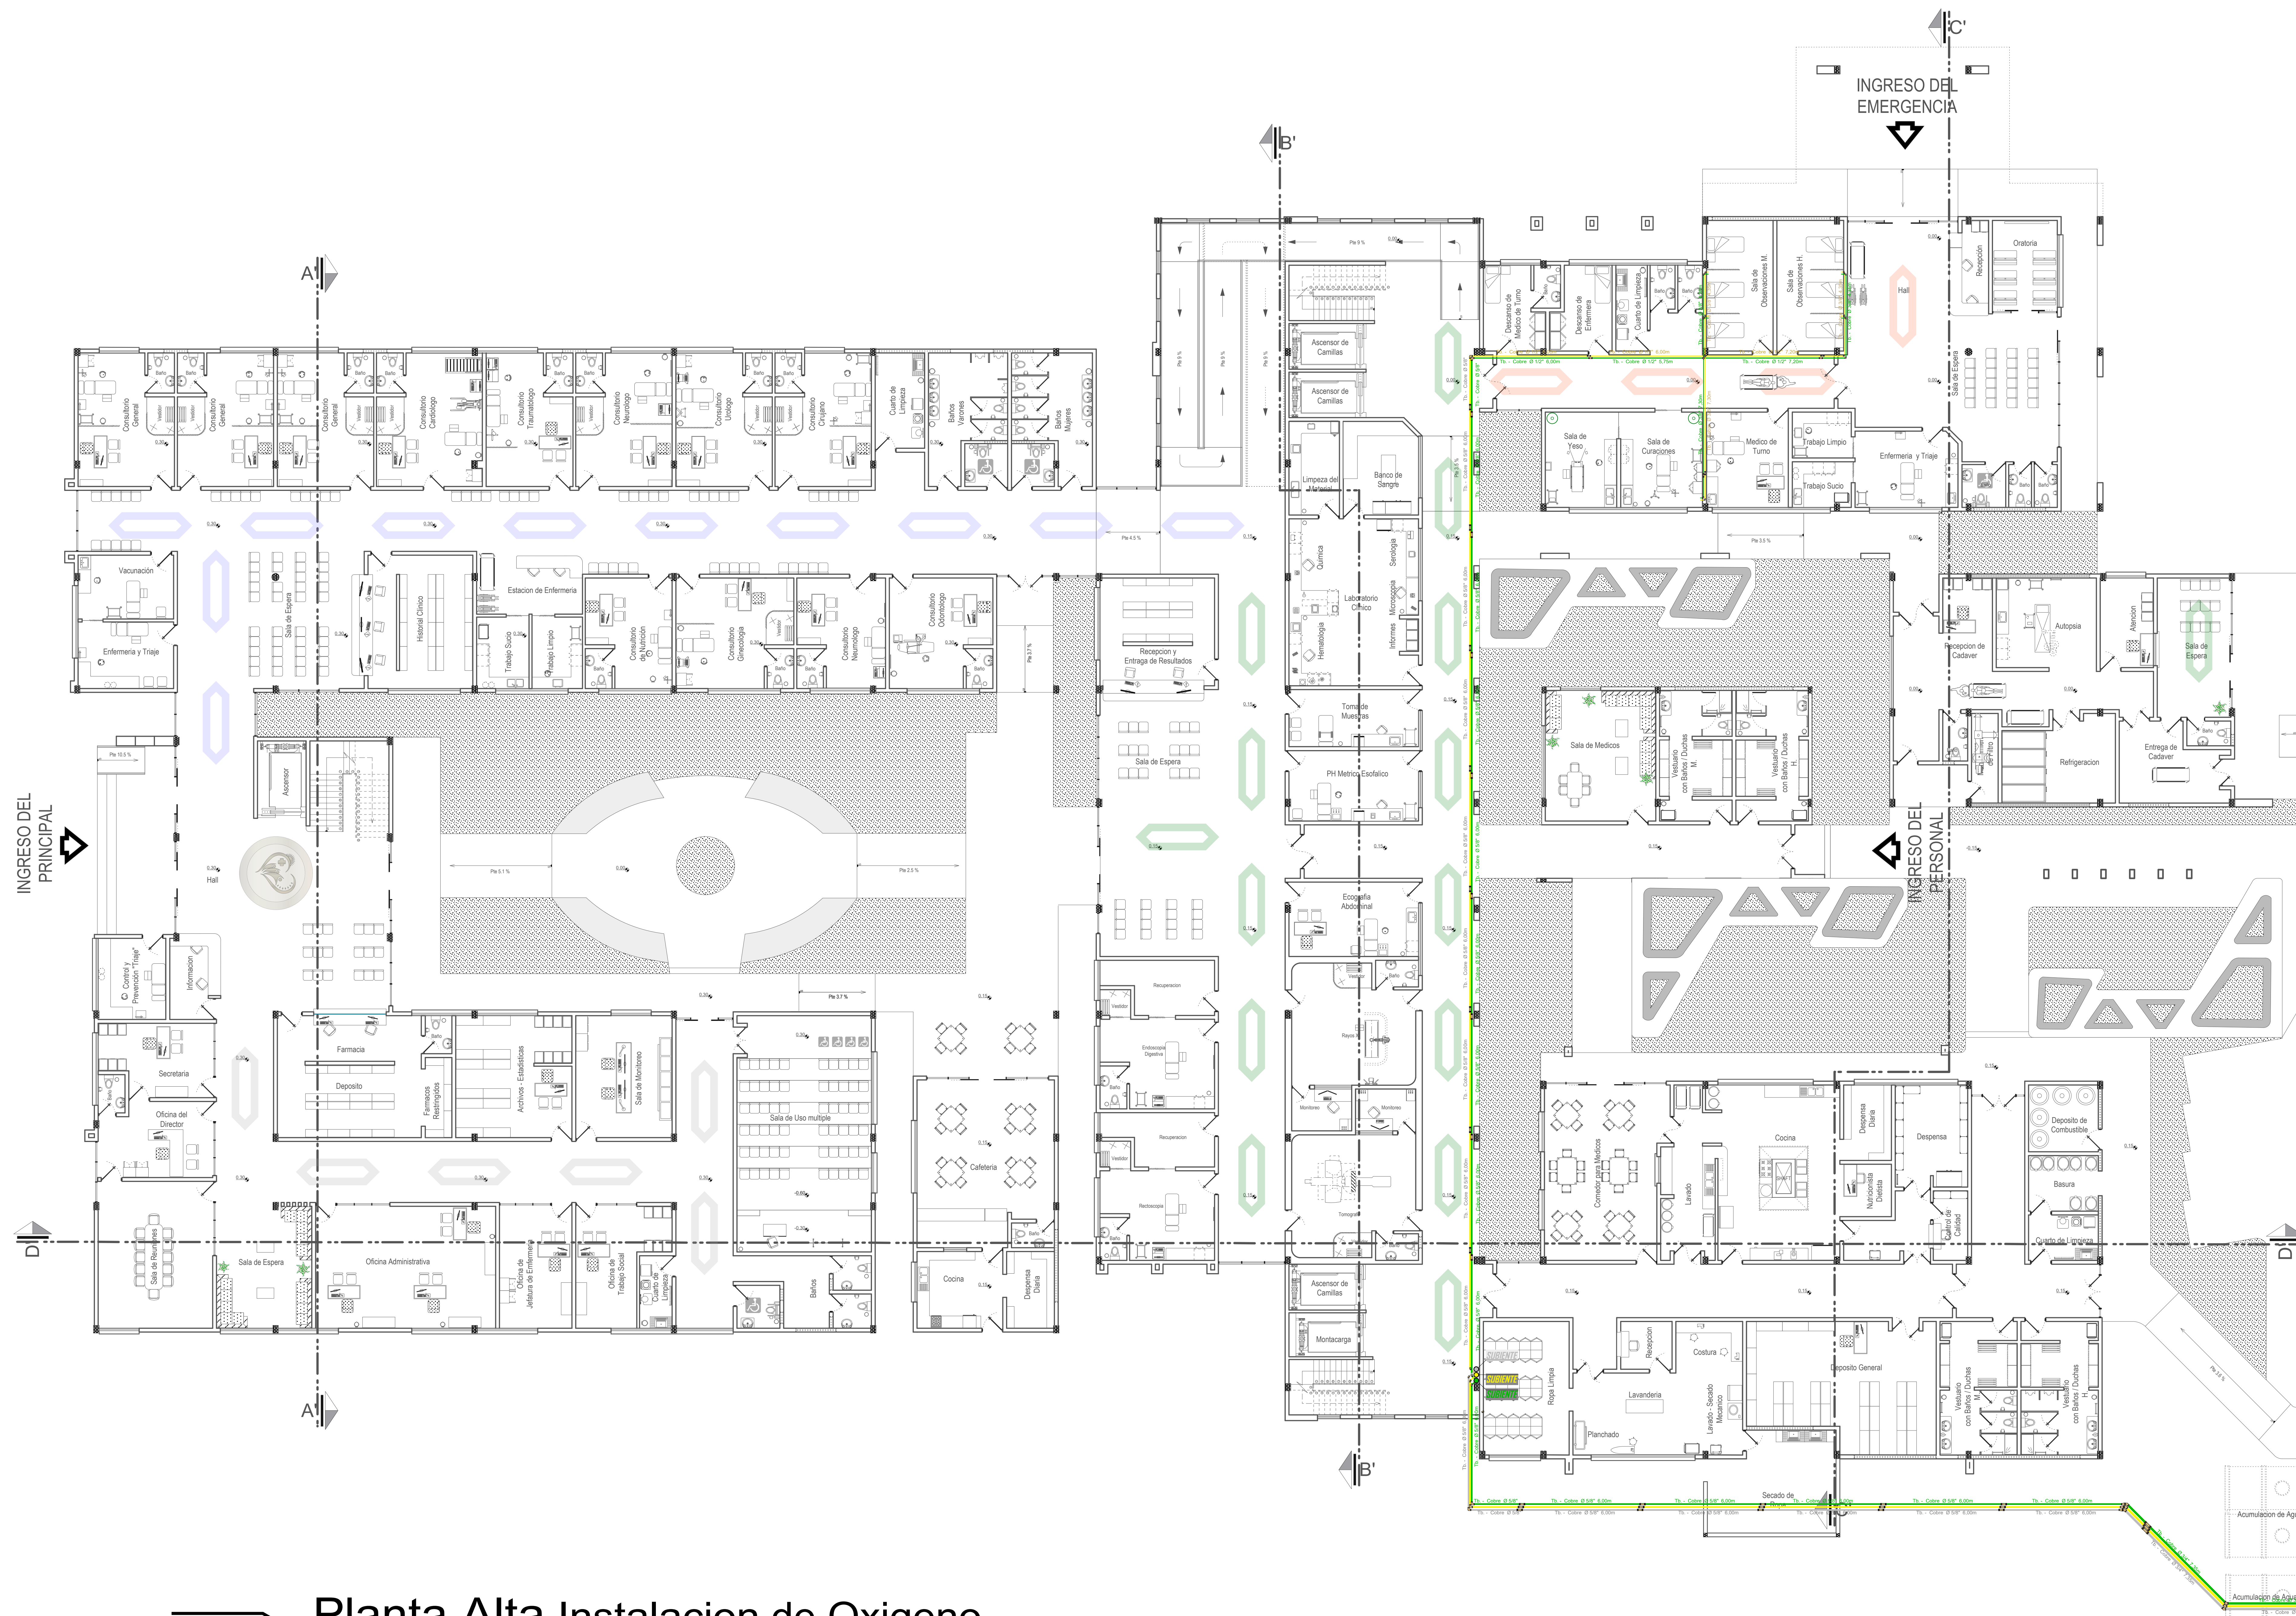


REFERENCIAS INST. DE RED GASES	
	TOMA DE OXIGENO
	TOMA DE AIRE MEDICINAL
	TOMA DE VACIO
	TUBERIA DE COBRE 3/4" - 5/8" - 1/2" - 3/8"
	TUBERIA DE COBRE 3/4" - 5/8" - 1/2" - 3/8"
	TUBERIA DE COBRE 3/4" - 5/8" - 1/2" - 3/8"
	LLAVE DE PASO
	CODO DE COBRE DE 90° 1" - 3/4" - 3/8"
	CODO DE COBRE DE 45° 3/8"
	TEE DE COBRE 1/2" - 3/8"
	CRUZ DE COBRE 3/8"
	UNION UNIVERSAL DE COBRE 1/2"
	TEE DE COBRE REDUCCIÓN
	CUPLA DE COBRE REDUCCIÓN
	TANQUE DE OXIGENO MOVIL

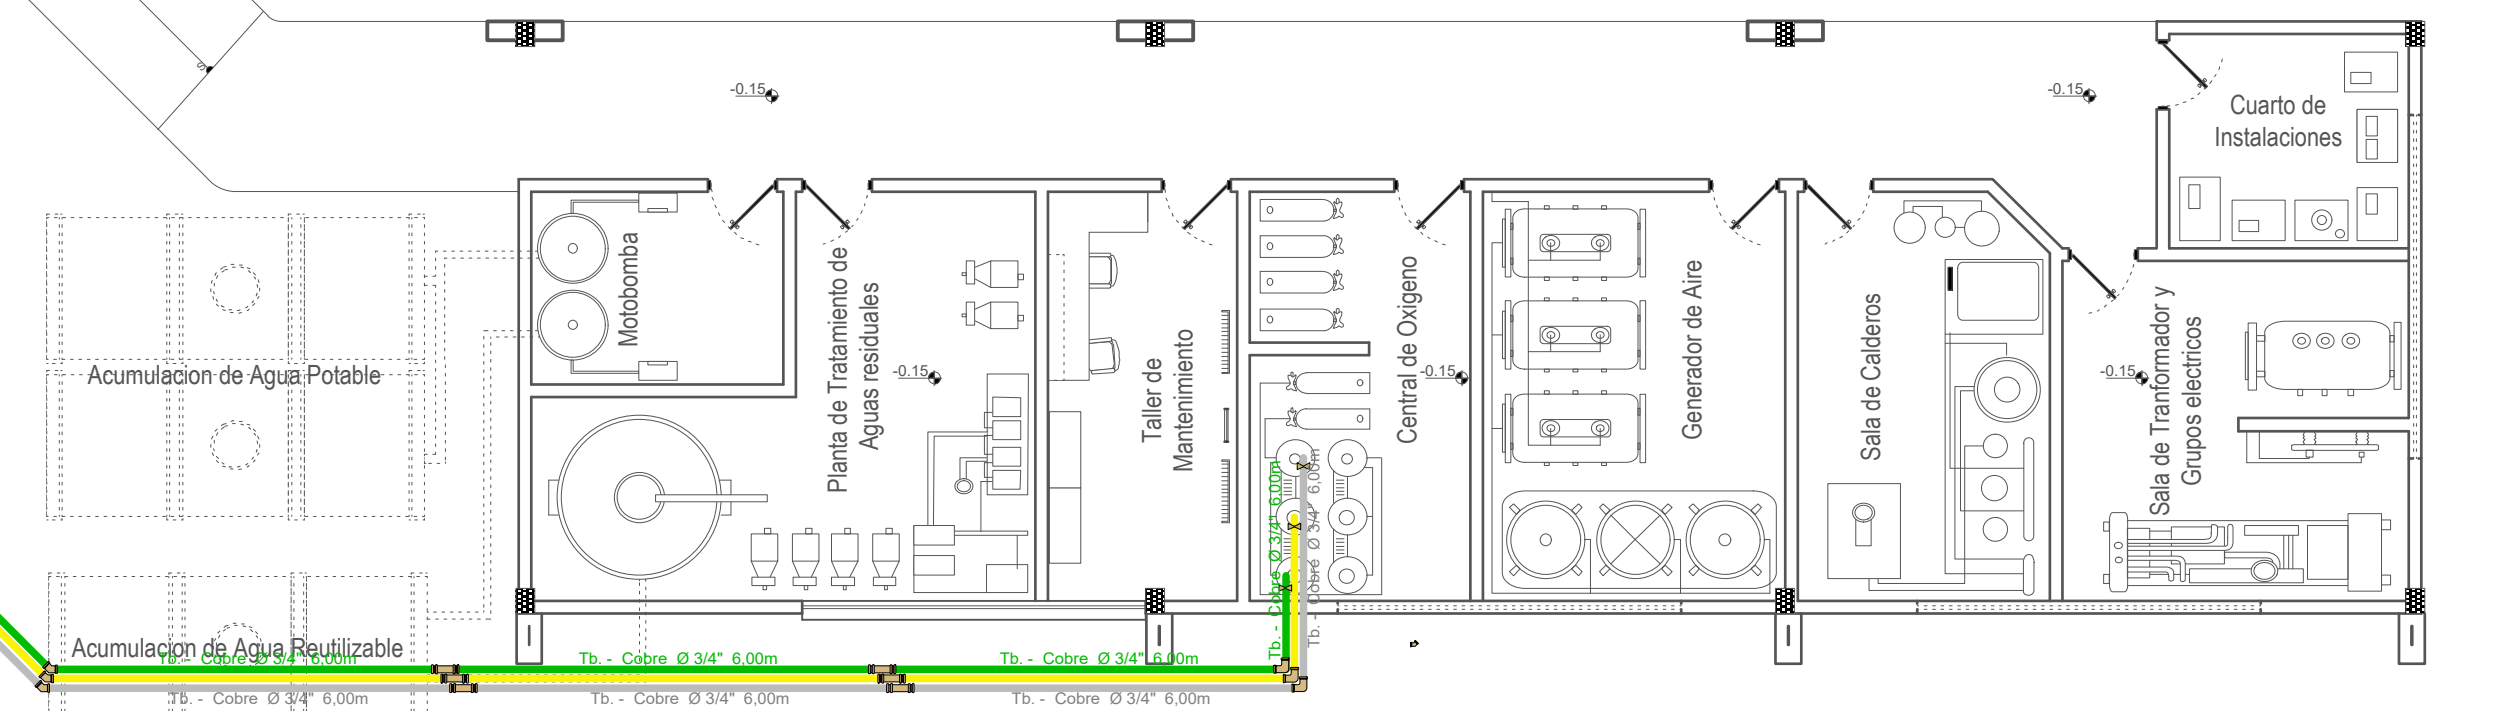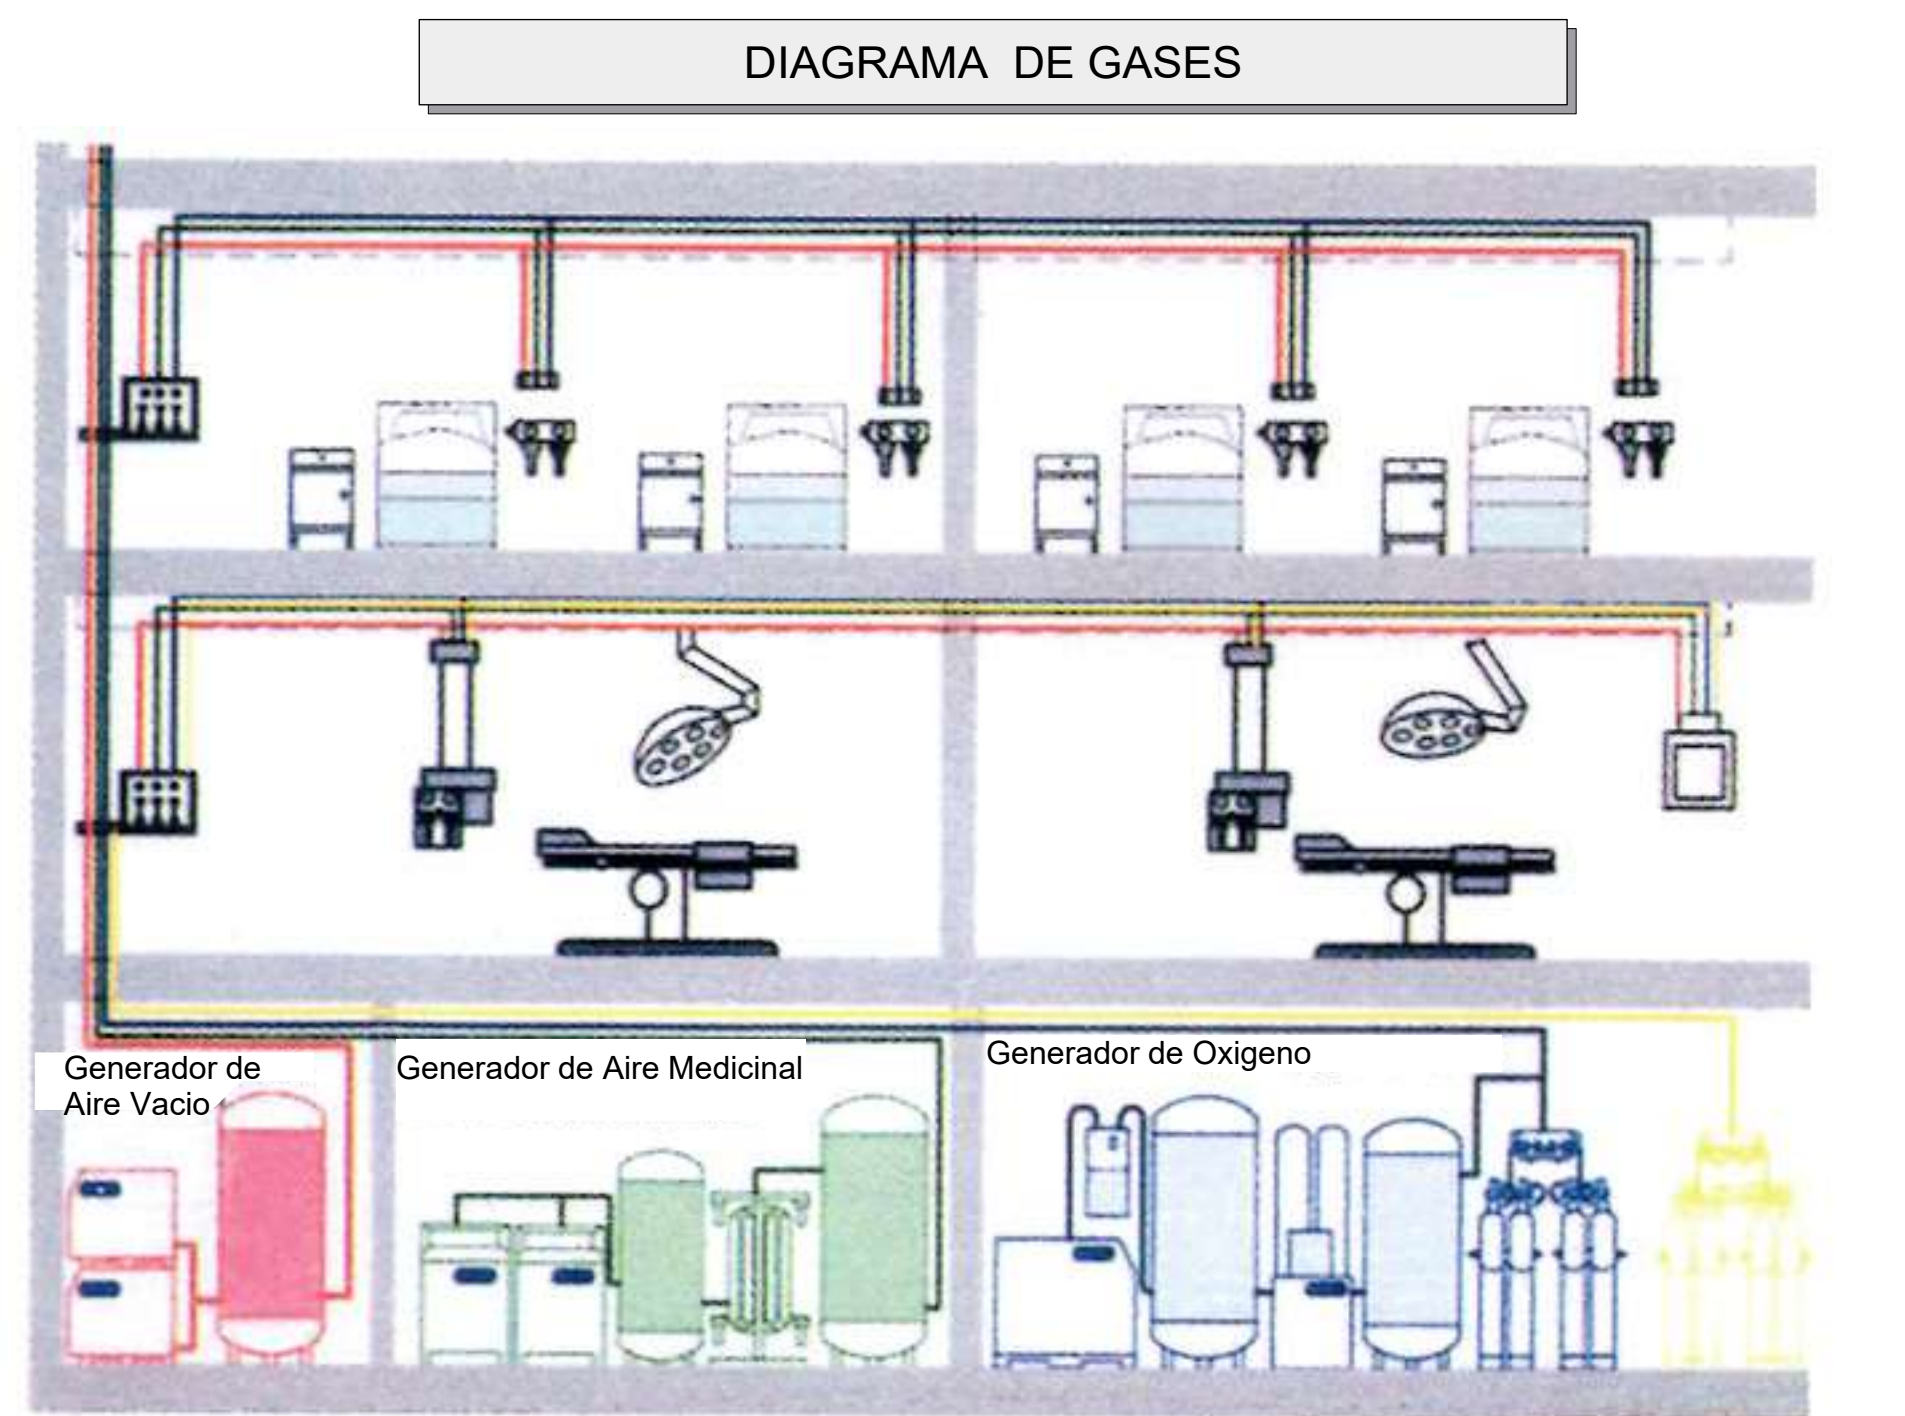


Esc: 1:120 **Planta Alta Instalacion de Oxigeno**

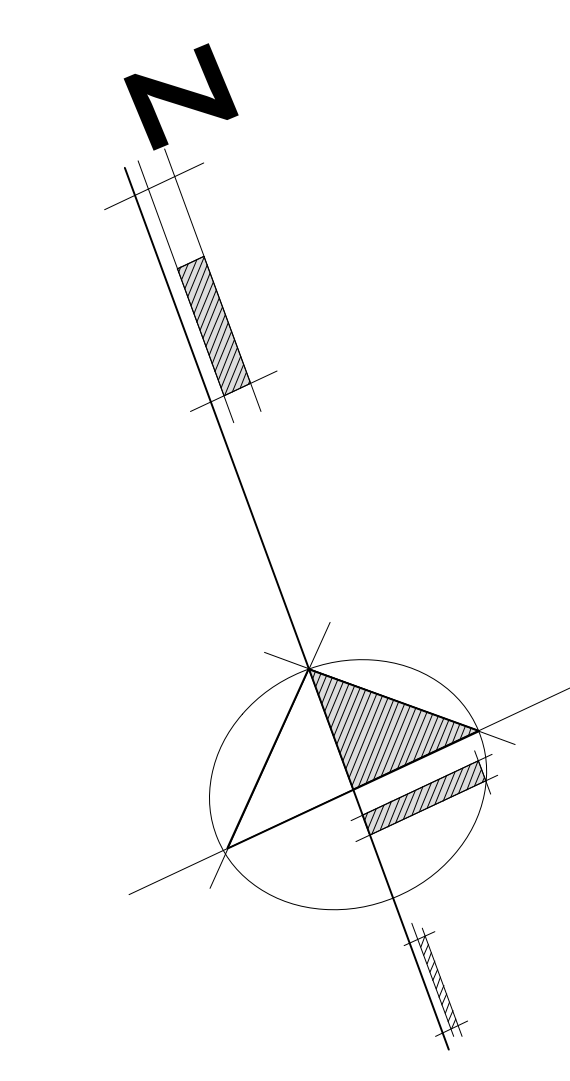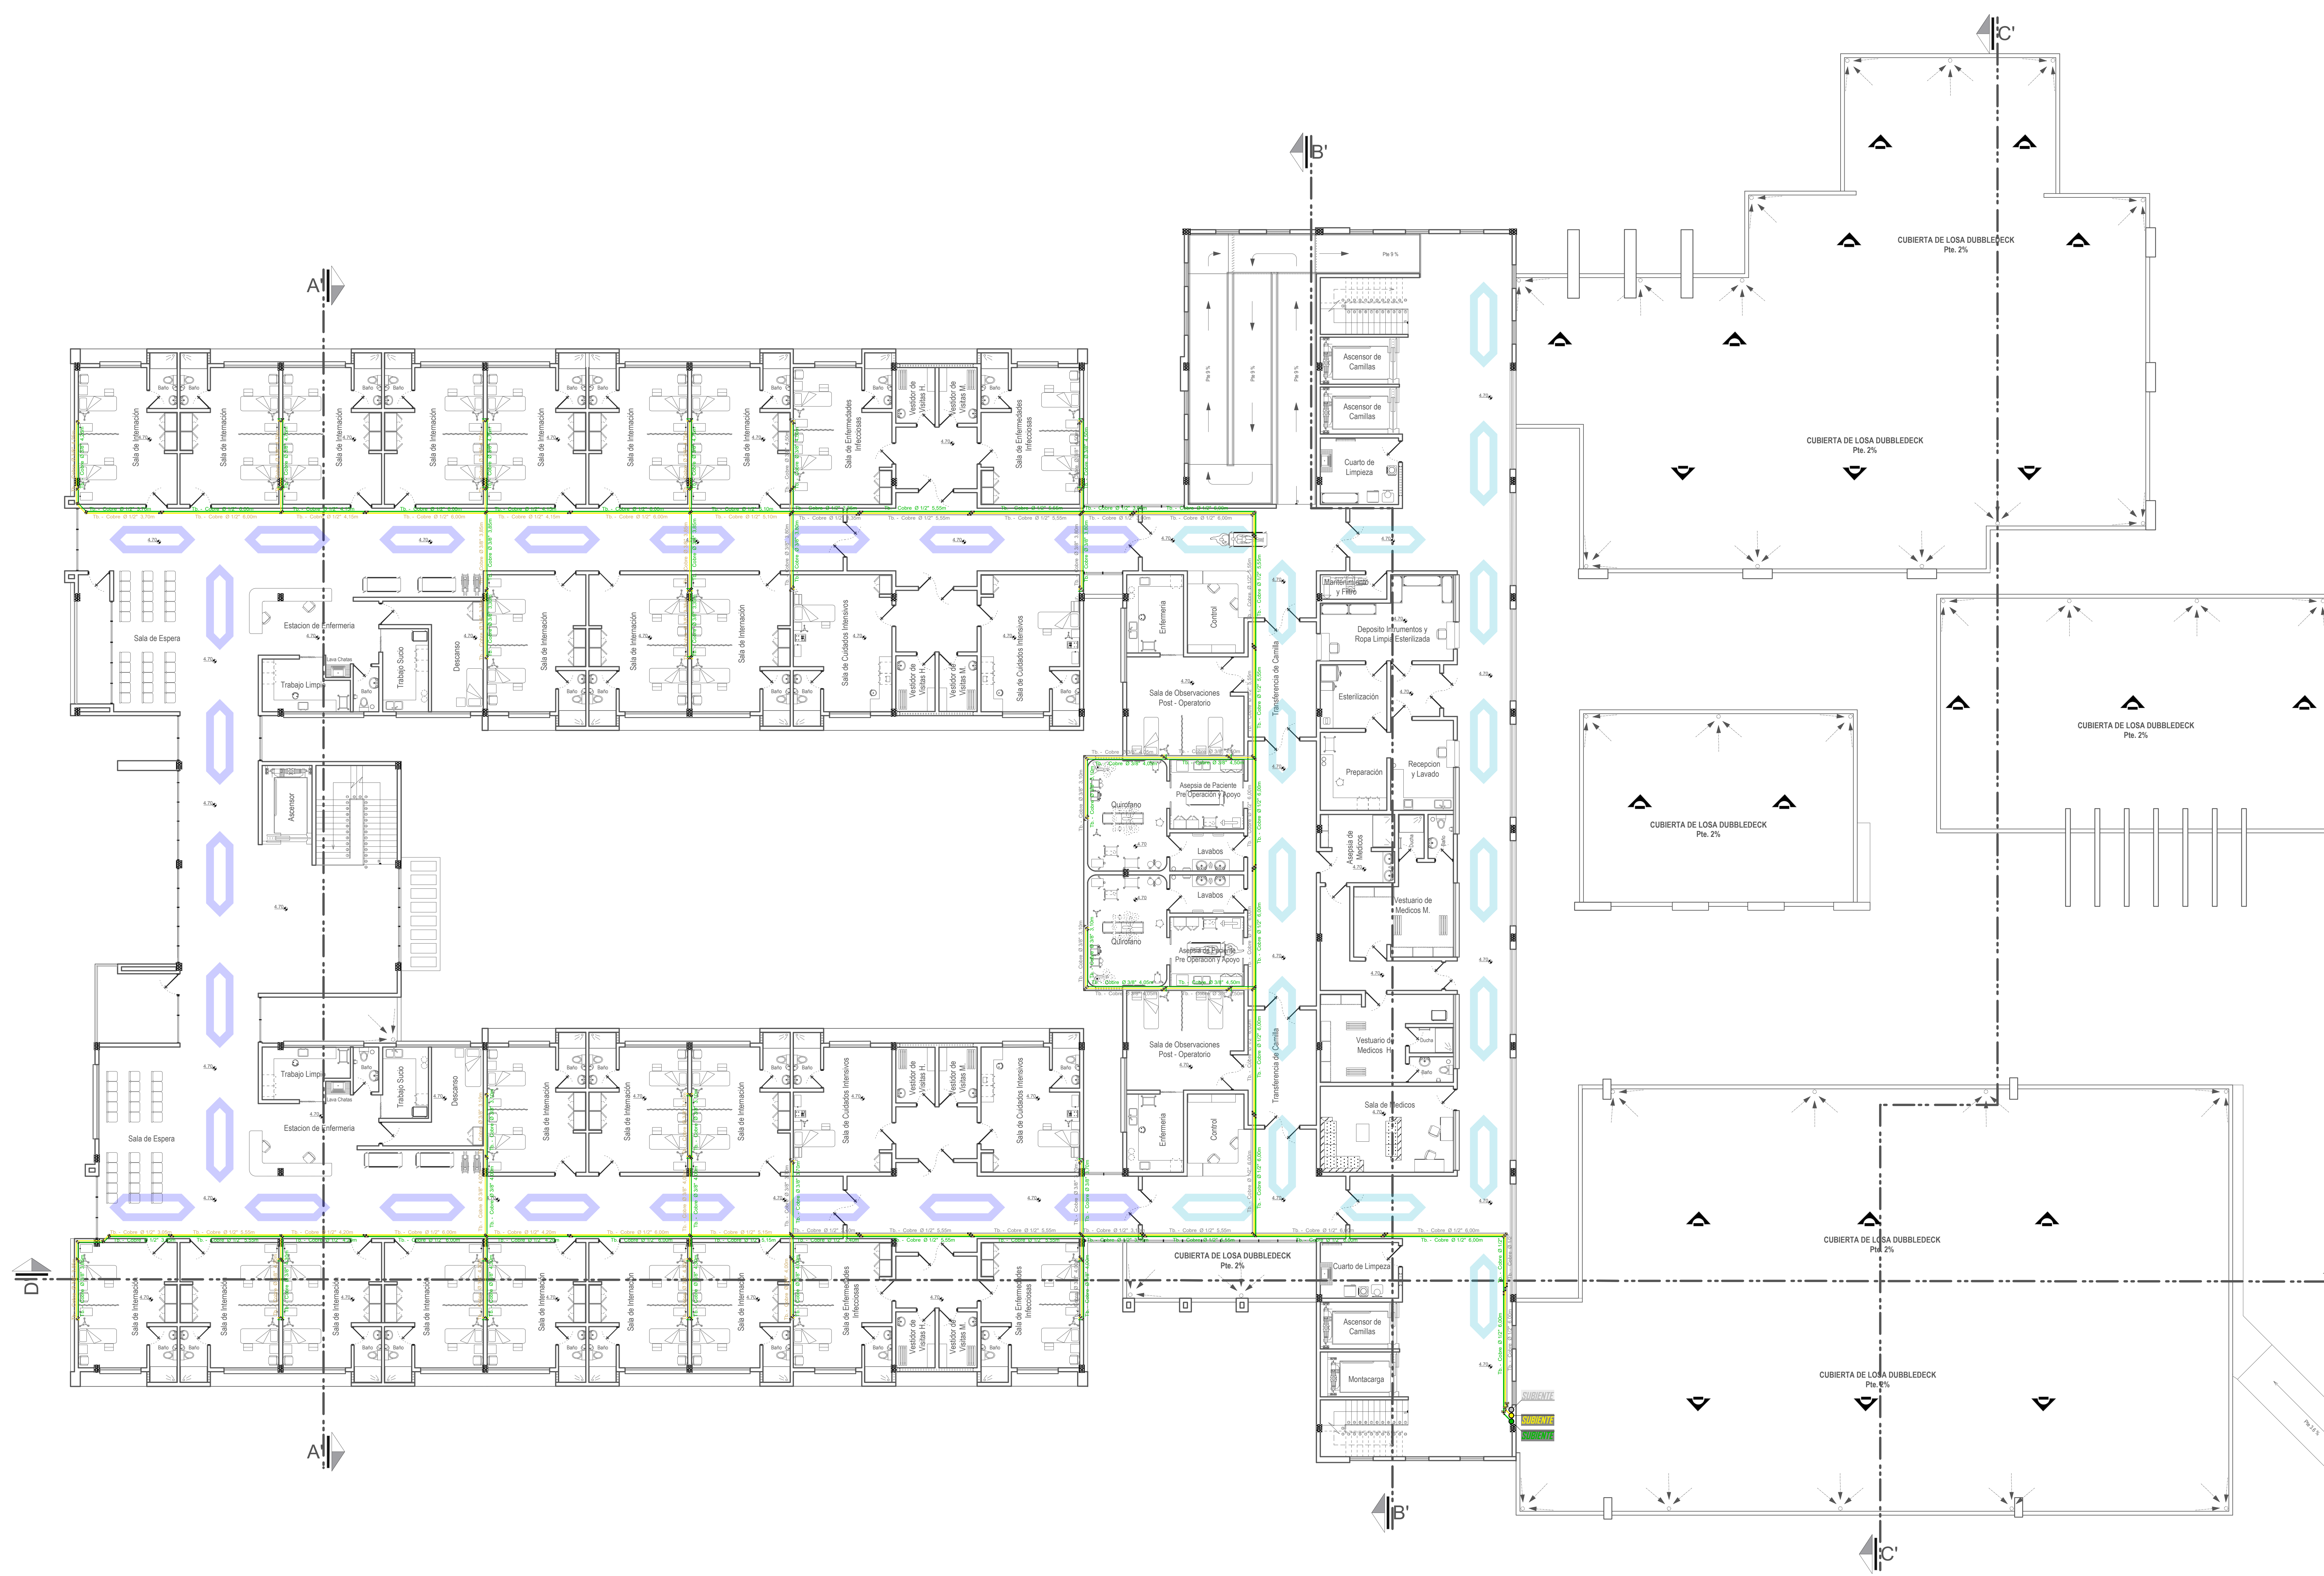


REFERENCIAS INST. DE RED GASES	
	TOMA DE OXIGENO
	TOMA DE AIRE MEDICINAL
	TOMA DE VACIO
	TUBERIA DE COBRE 3/4\"/>
	TUBERIA DE COBRE 1/2\"/>
	TUBERIA DE COBRE 3/8\"/>
	TUBERIA DE COBRE 1/4\"/>
	LLAVE DE PASO
	CODO DE COBRE DE 90° 1\"/>
	CODO DE COBRE DE 45° 1\"/>
	TEE DE COBRE 1/2\" - 3/8\"
	CRUZ DE COBRE 3/8\"
	UNION UNIVERSAL DE COBRE 1/2\"
	TEE DE COBRE REDUCCIÓN
	CUPLA DE COBRE REDUCCIÓN

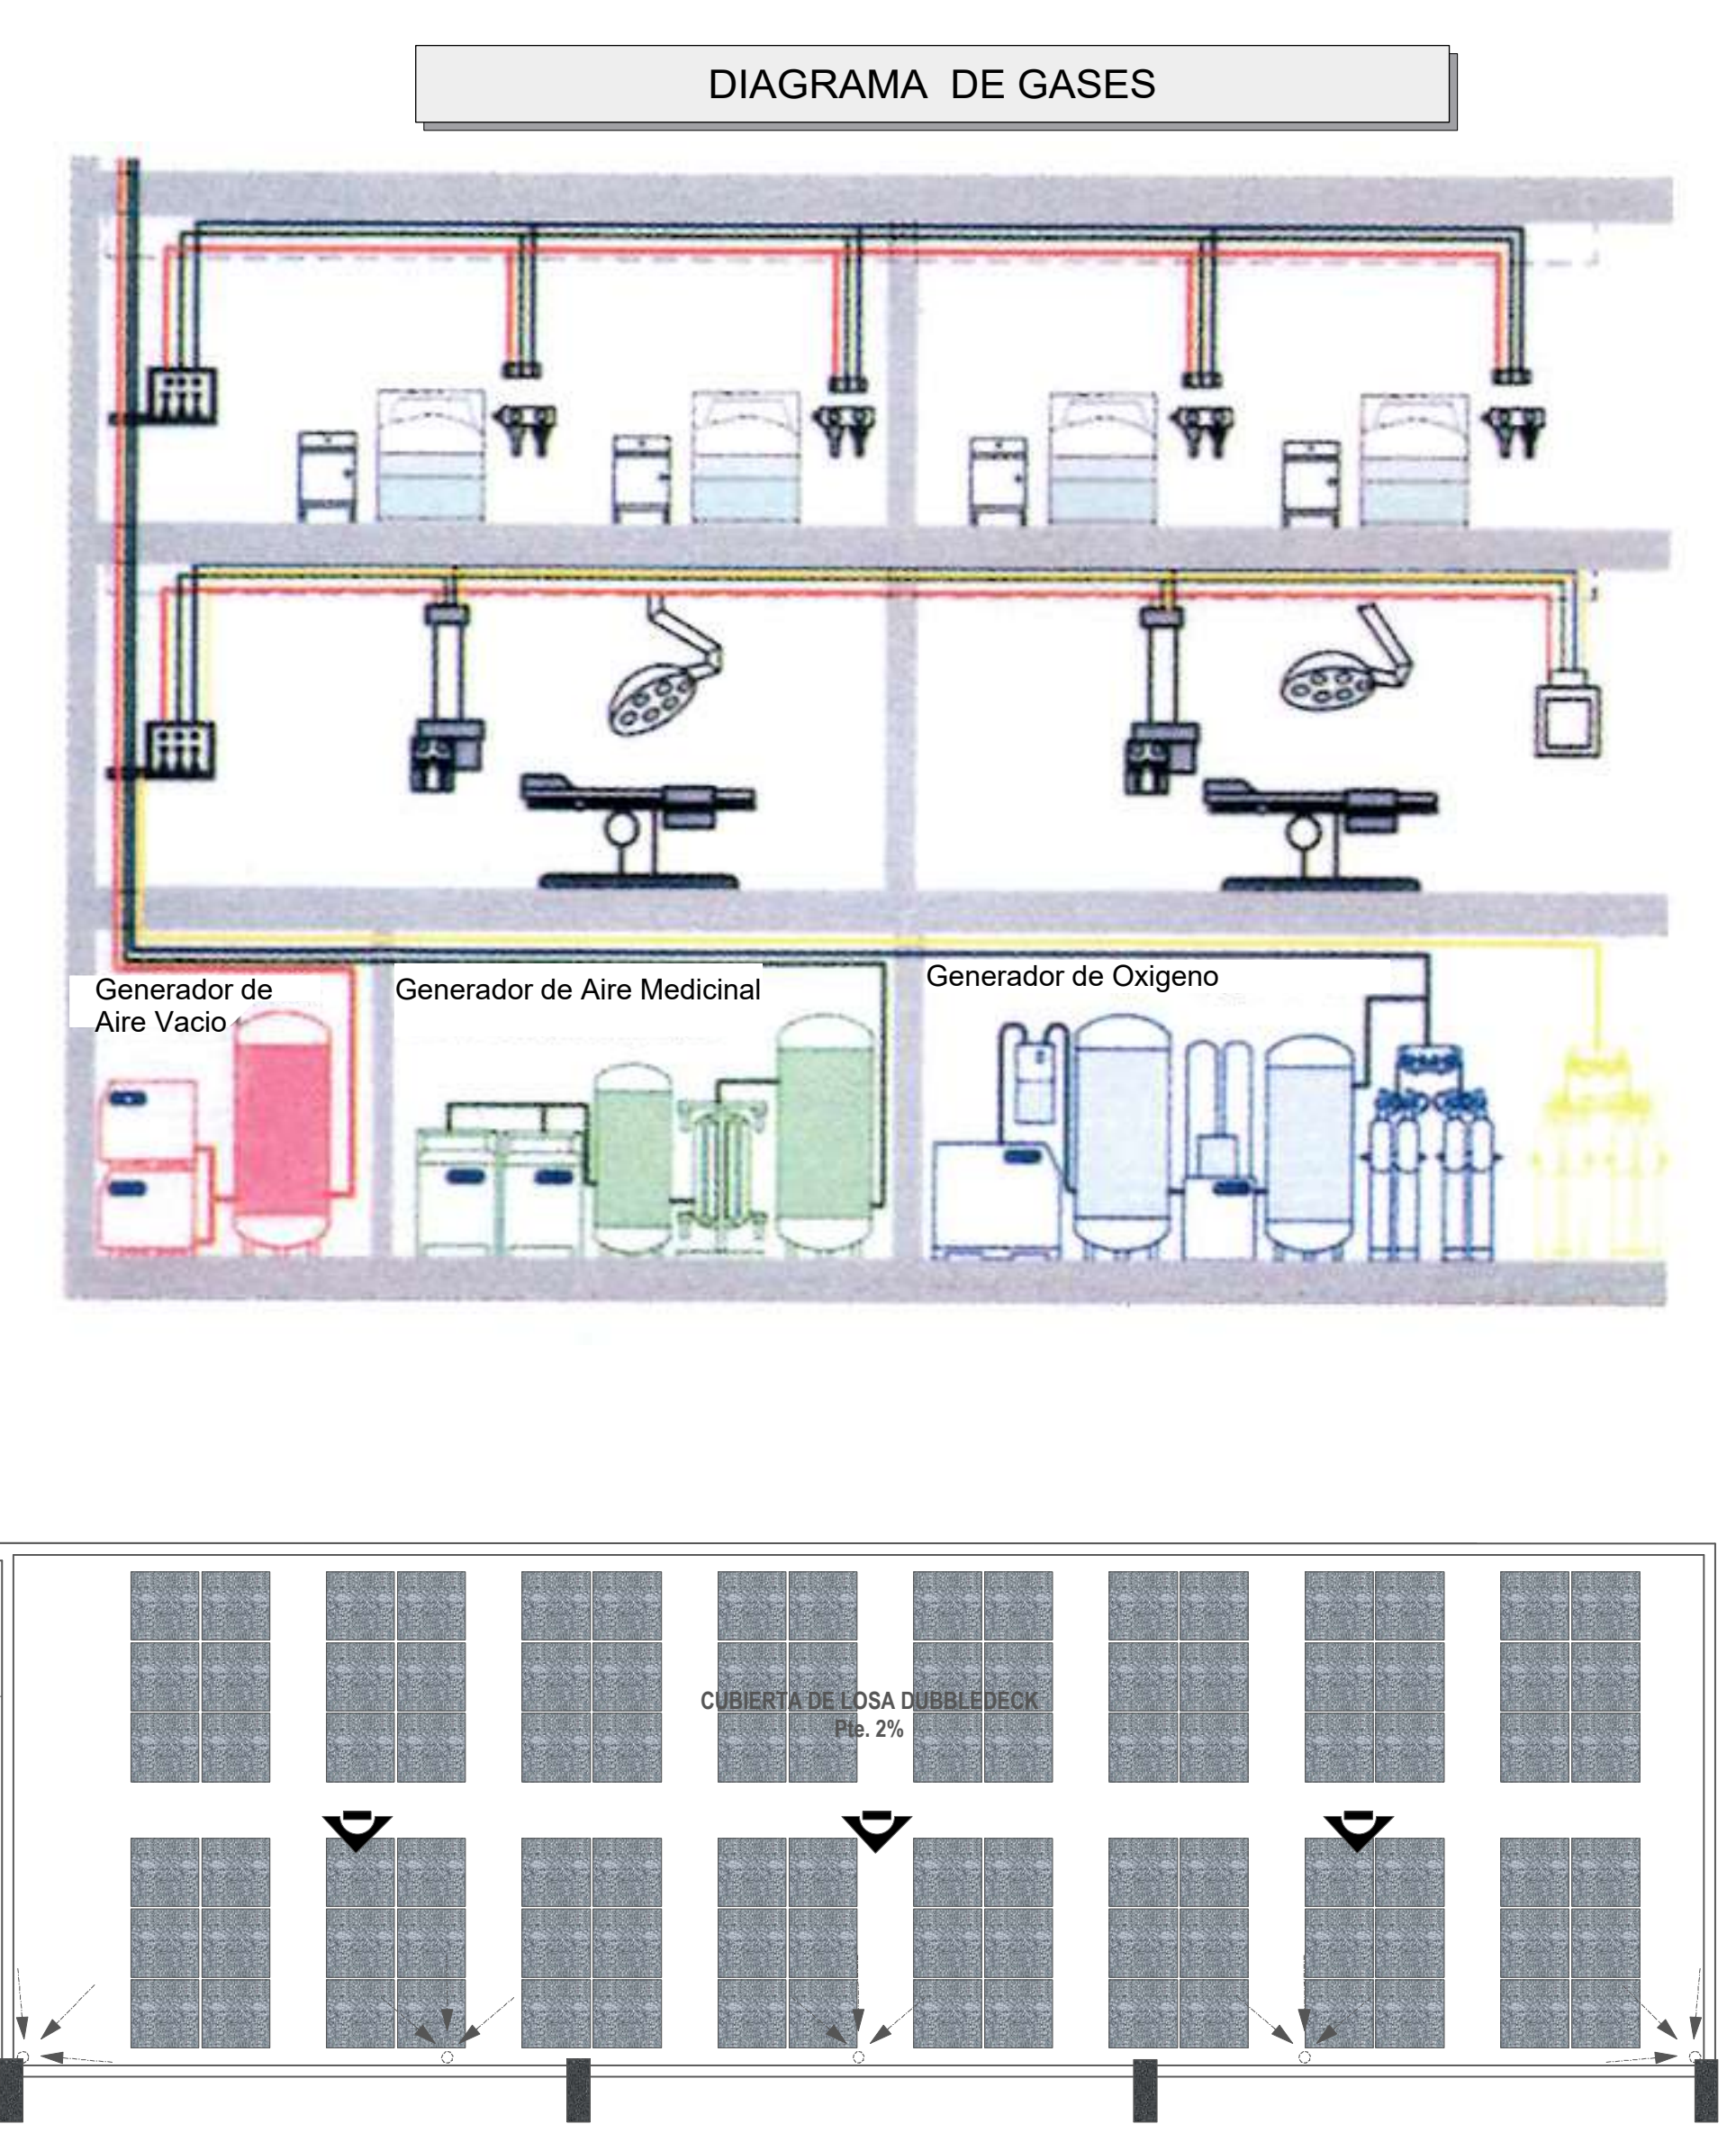

Esc: 1:120 **Planta Alta Instalacion de Oxigeno**

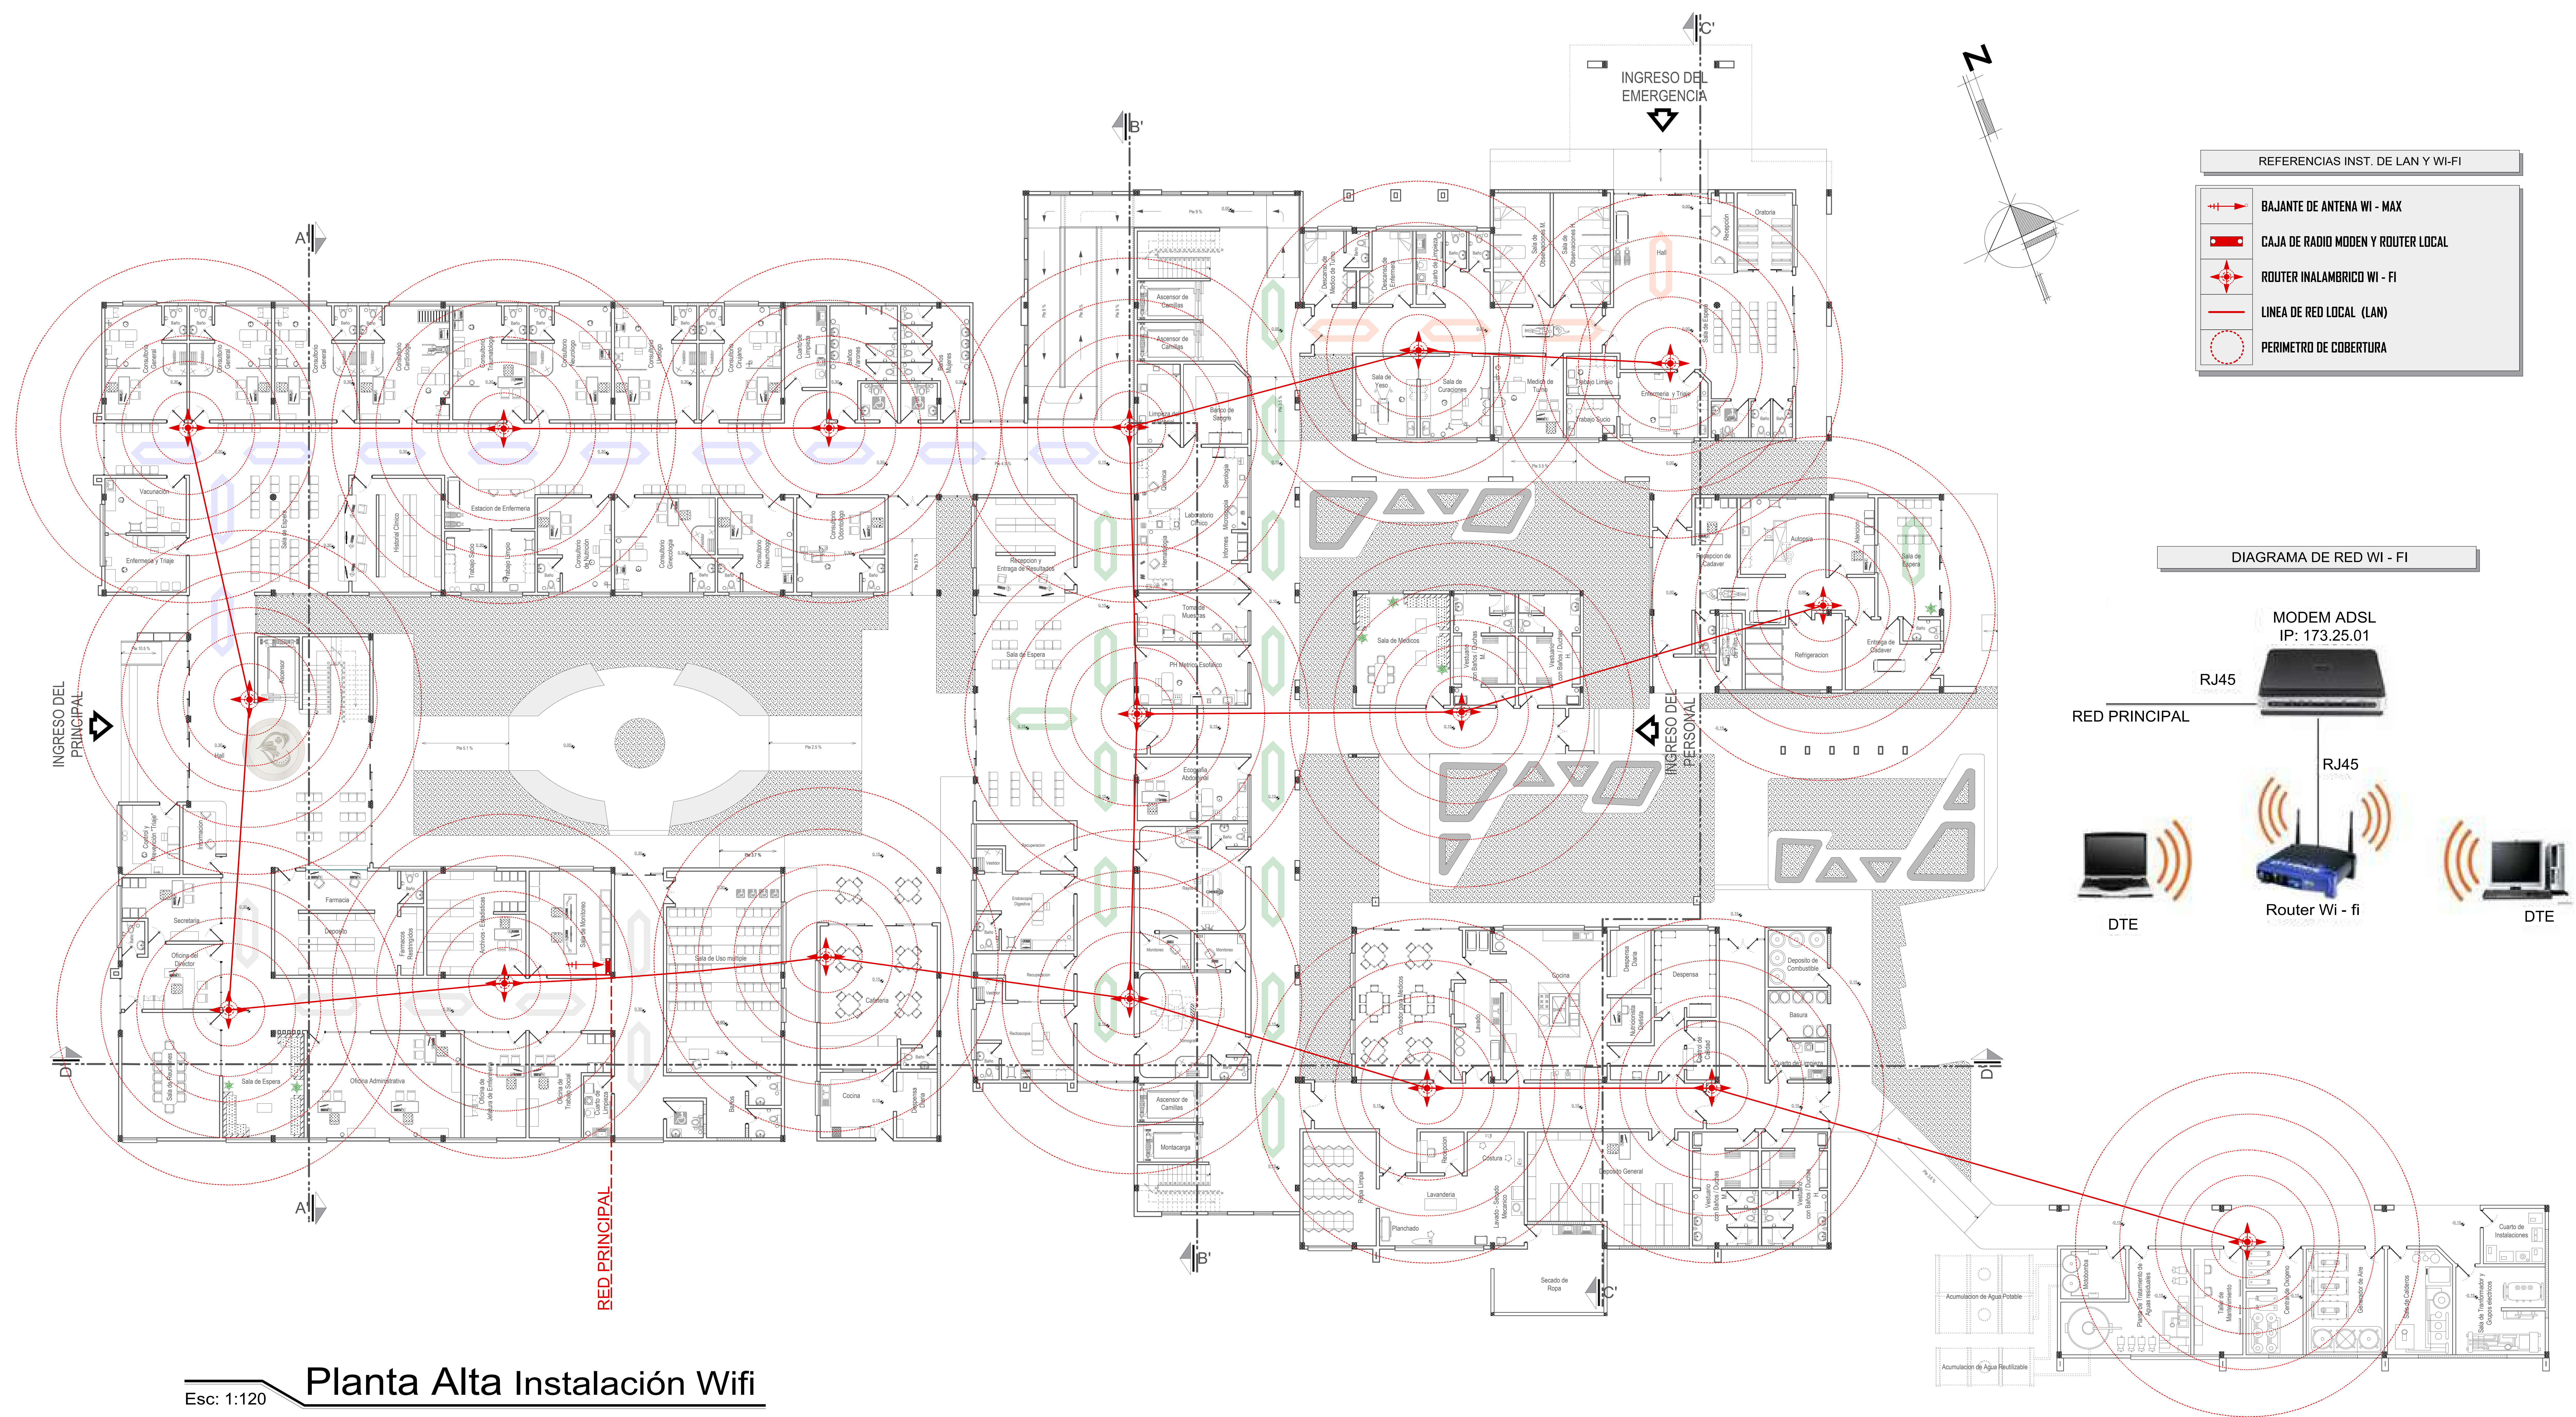


Esc: 1:120 **Planta Alta Instalación Wifi**

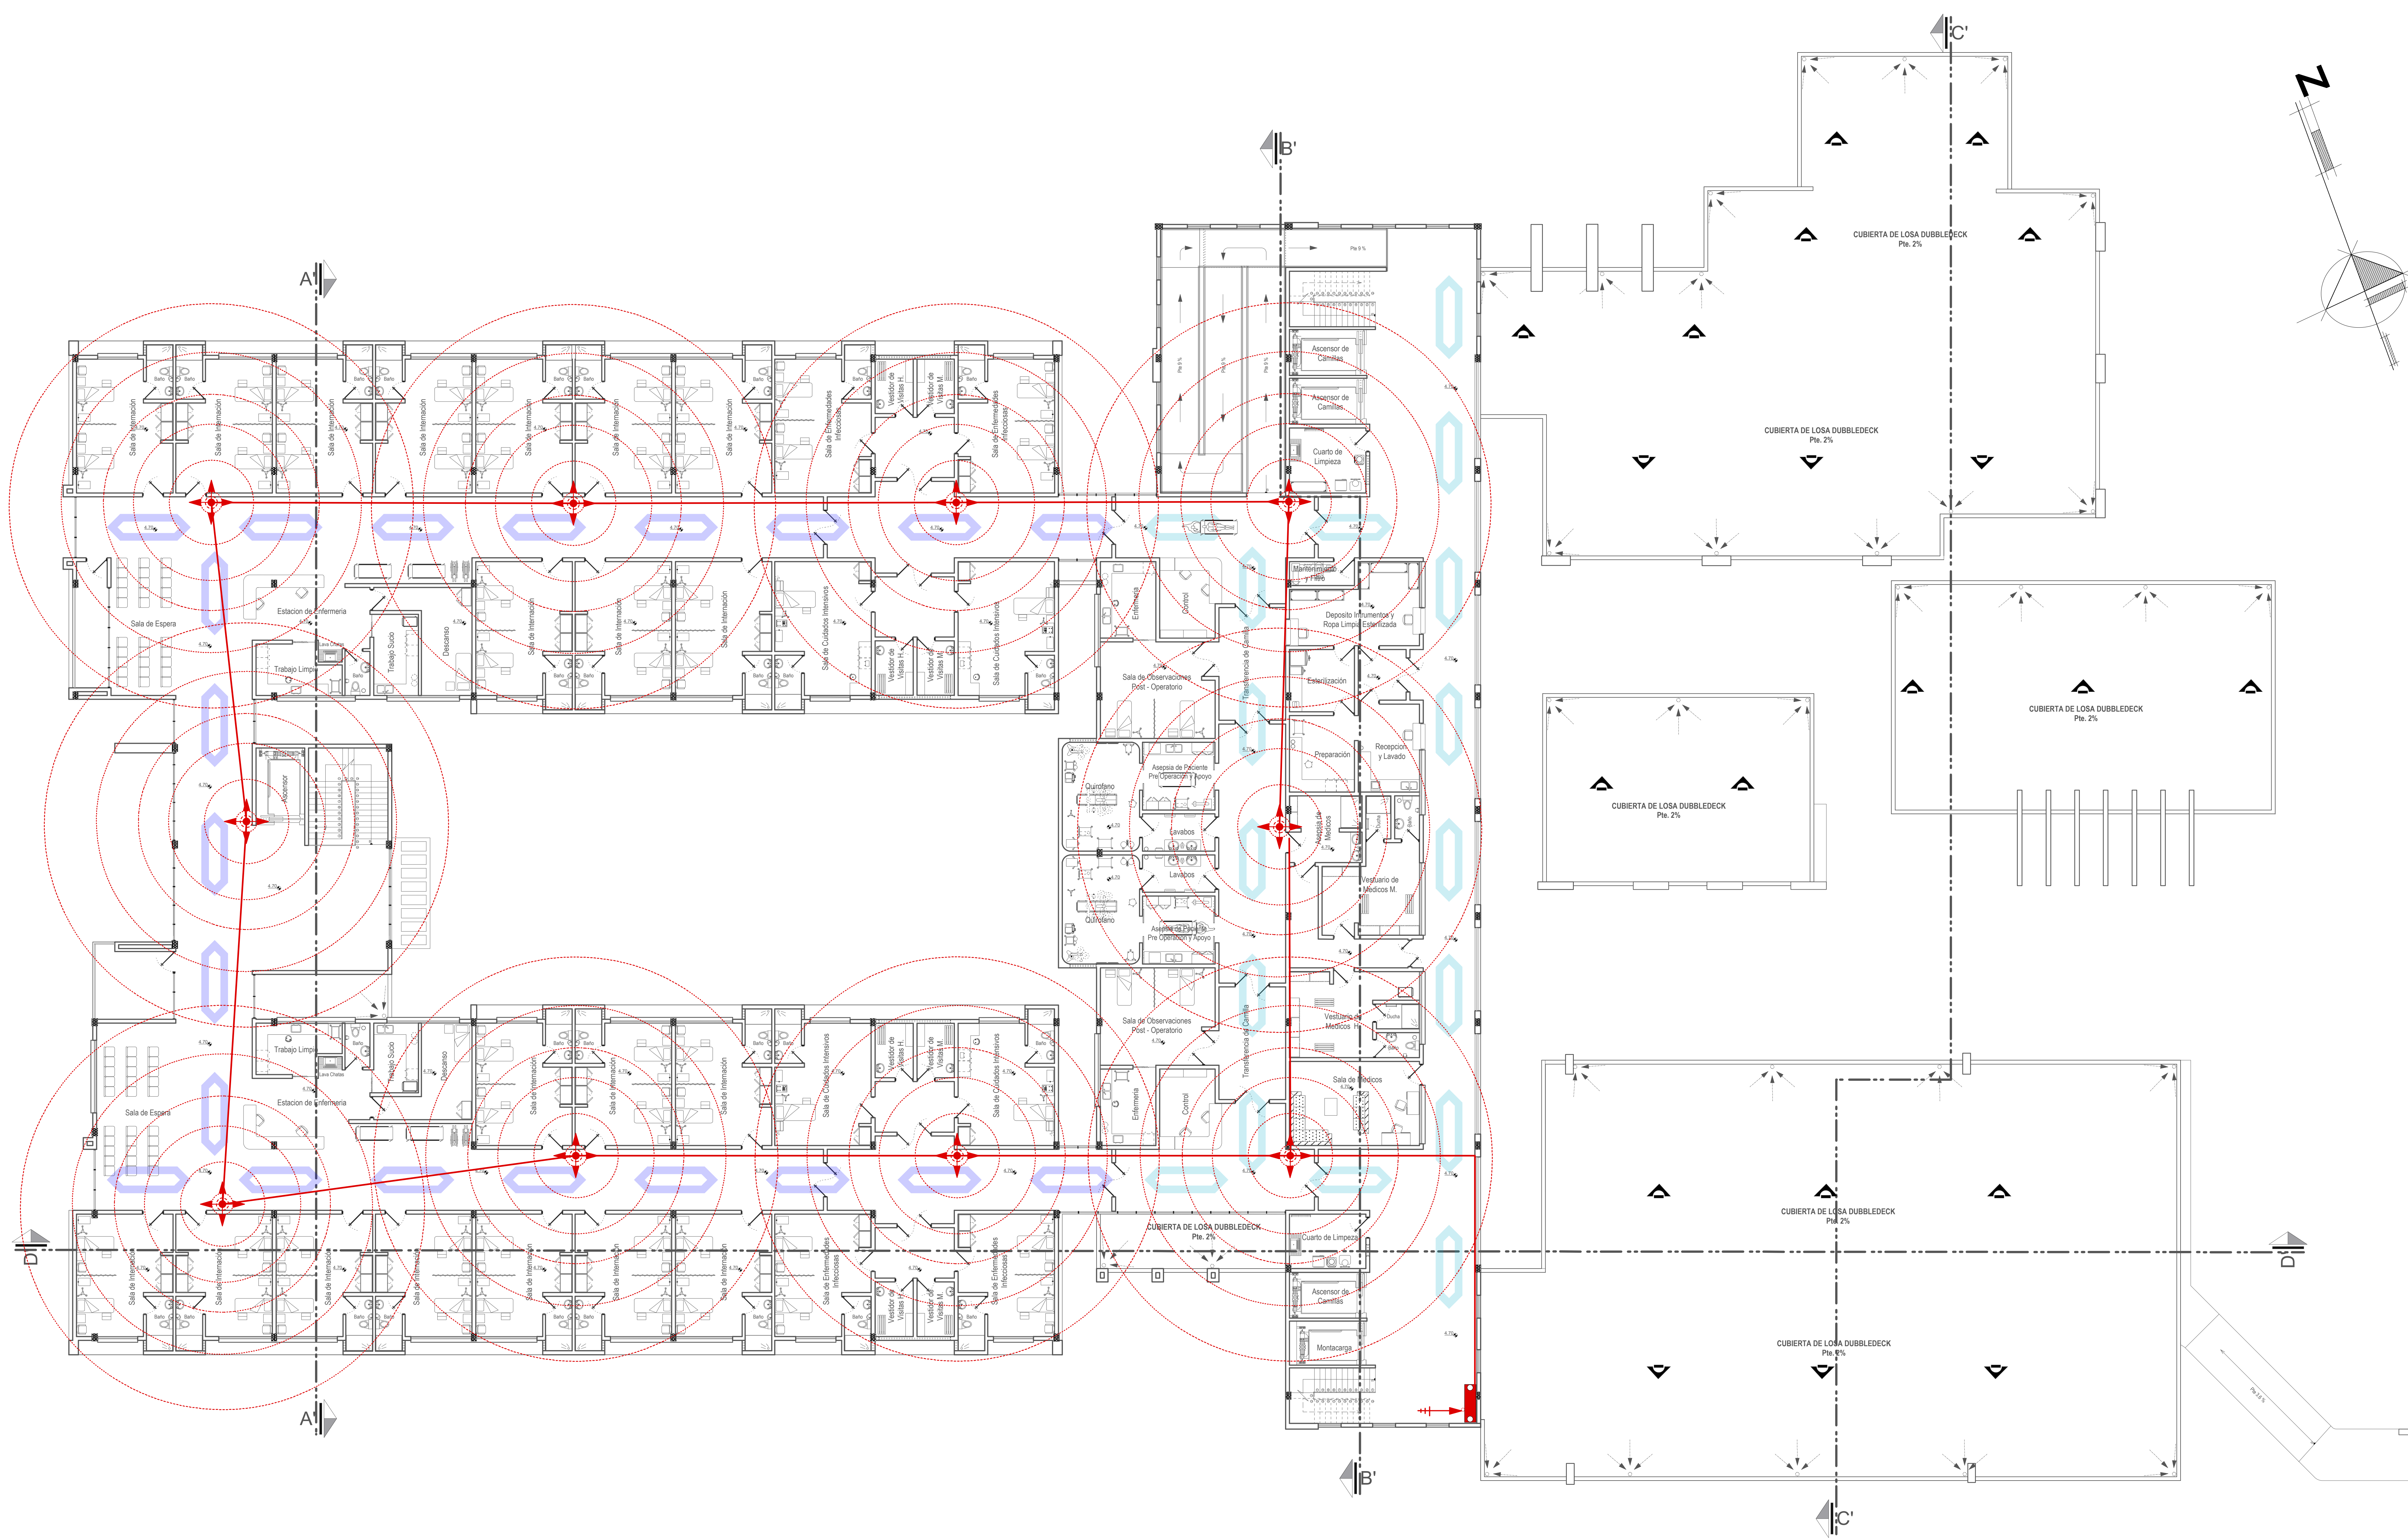


REFERENCIAS INST. DE LAN Y WI-FI	
	BAJANTE DE ANTENA WI - MAX
	CAJA DE RADIO MODEN Y ROUTER LOCAL
	ROUTER INALAMBRICO WI - FI
	LINEA DE RED LOCAL (LAN)
	PERIMETRO DE COBERTURA

DIAGRAMA DE RED WI - FI

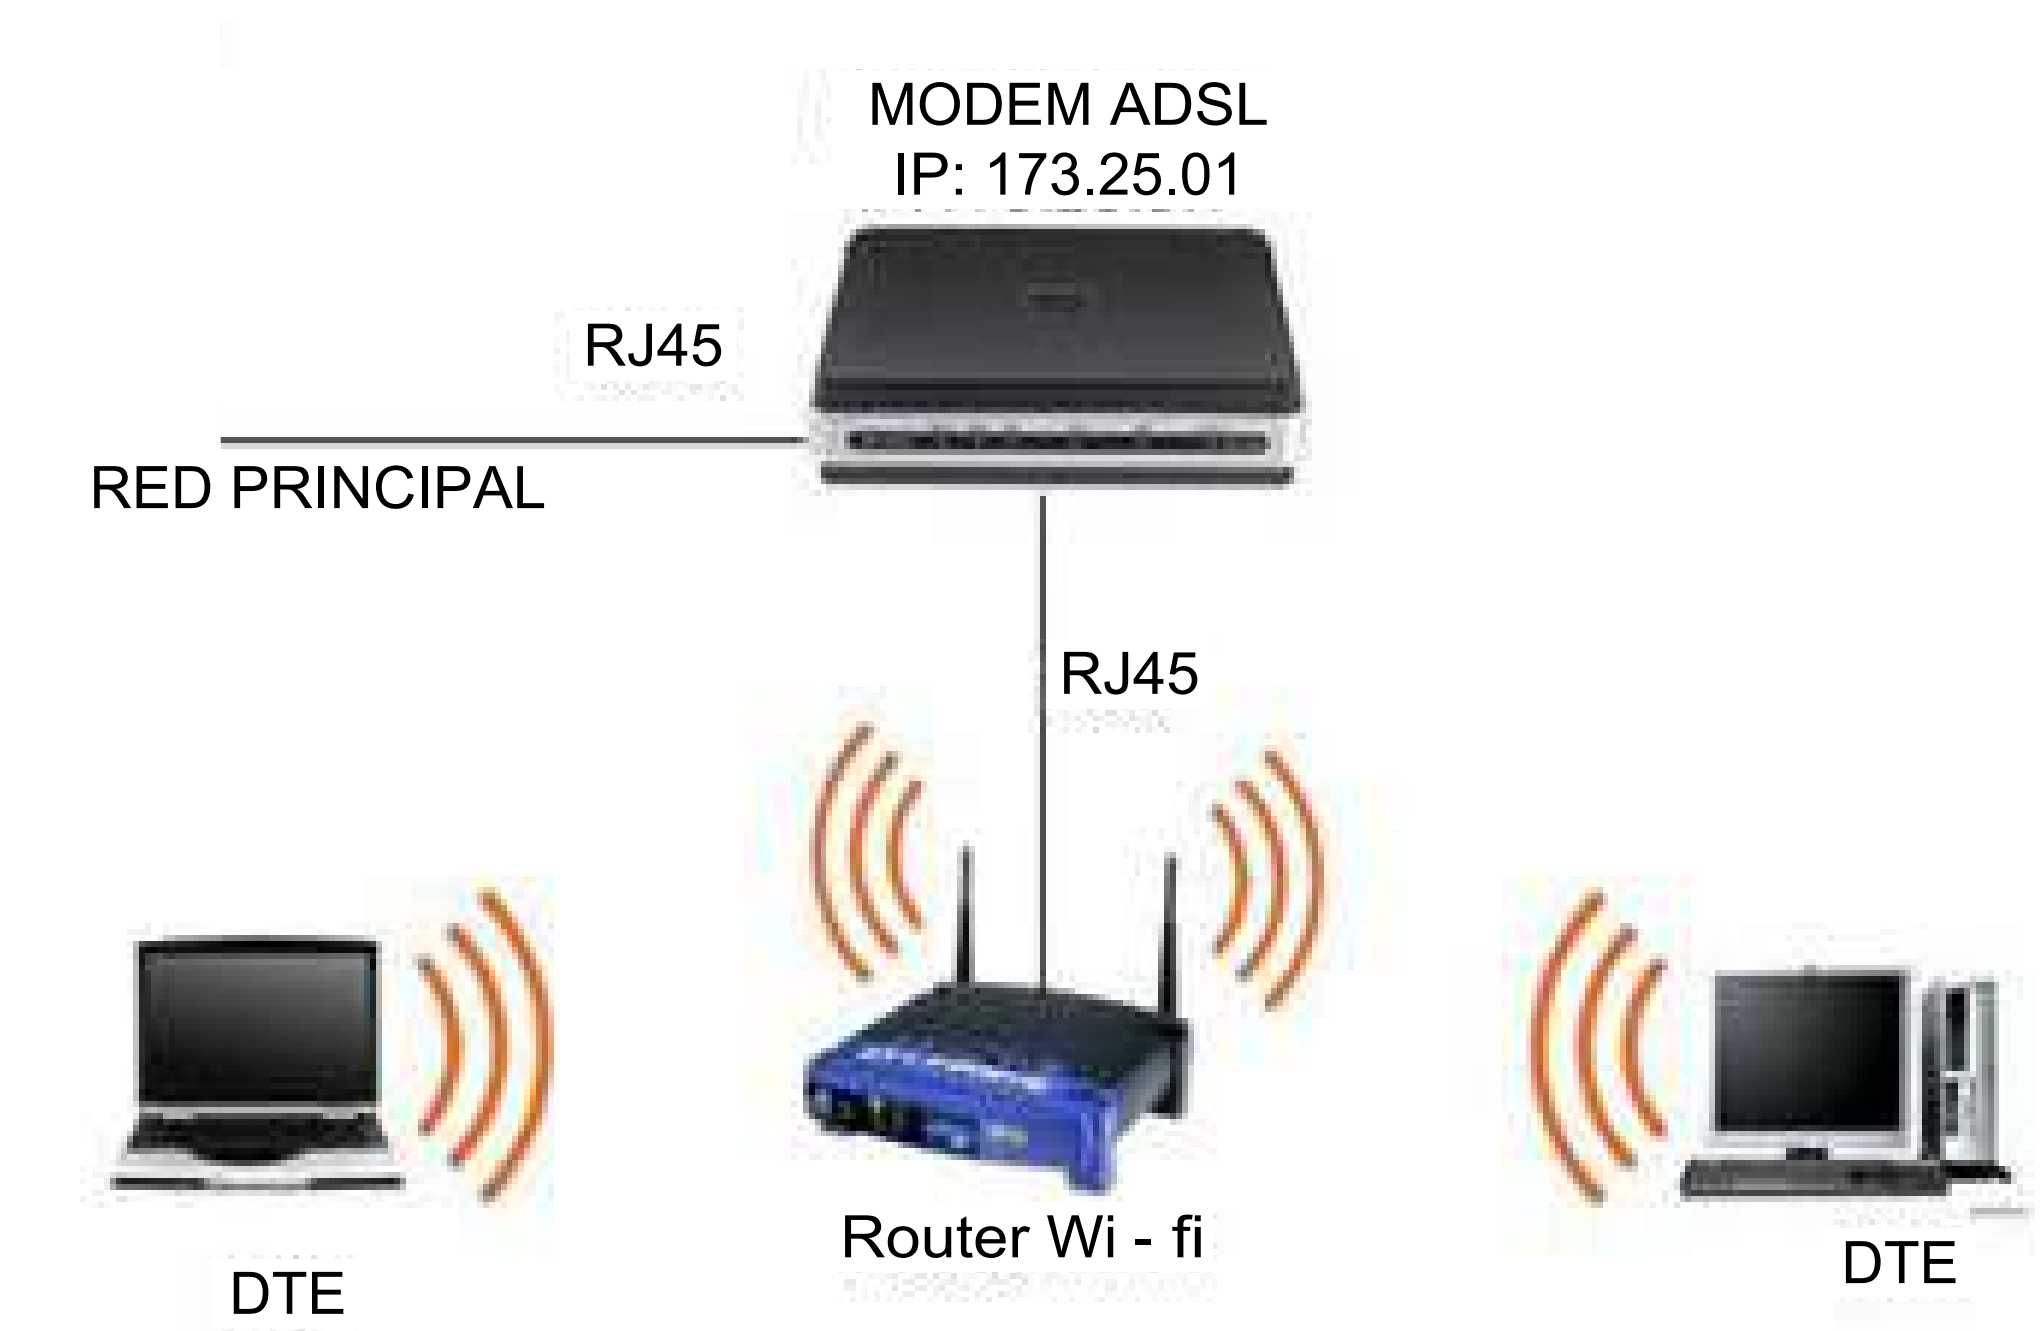

Esc: 1:120 **Planta Alta Instalación Wifi**

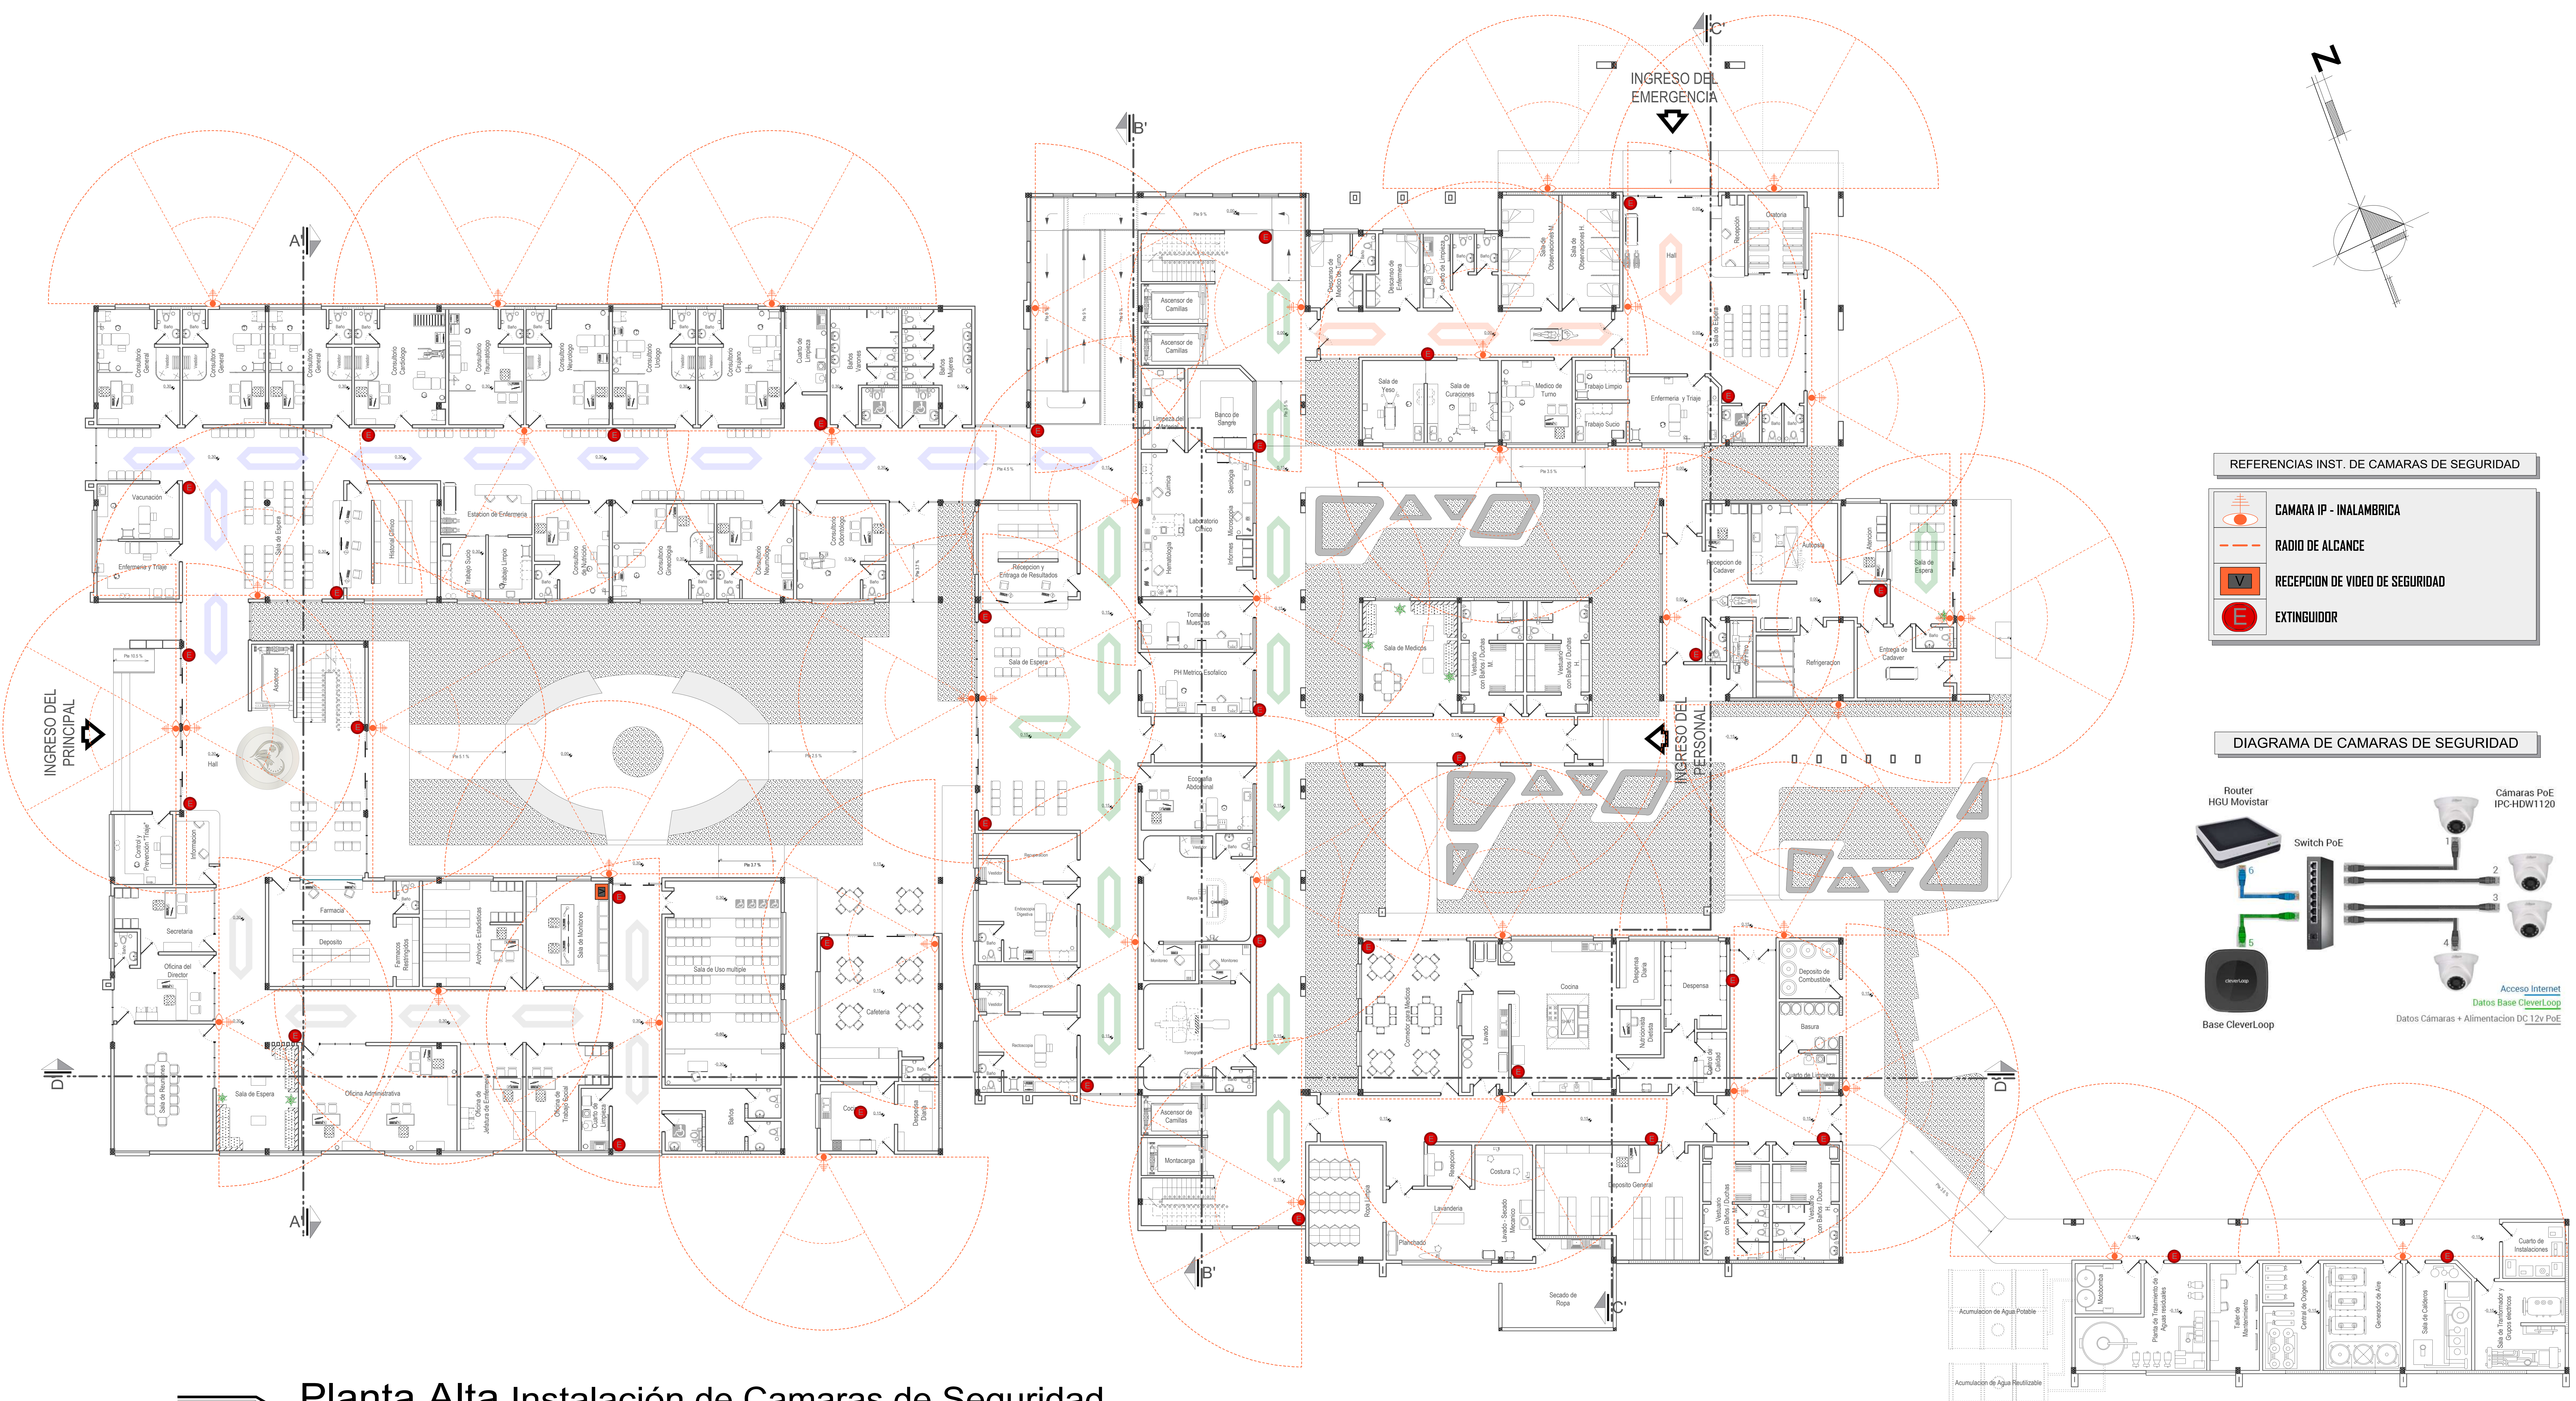

Esc: 1:120 **Planta Alta Instalación de Camaras de Seguridad**

REFERENCIAS INST. DE CAMARAS DE SEGURIDAD



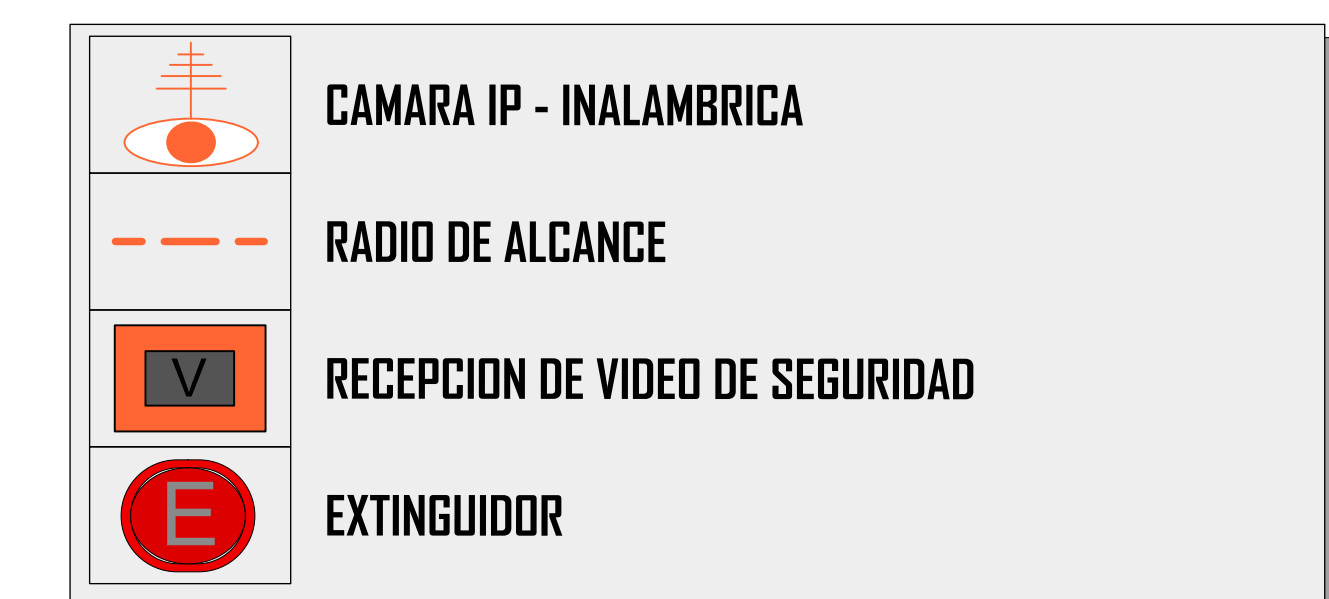


DIAGRAMA DE CAMARAS DE SEGURIDAD

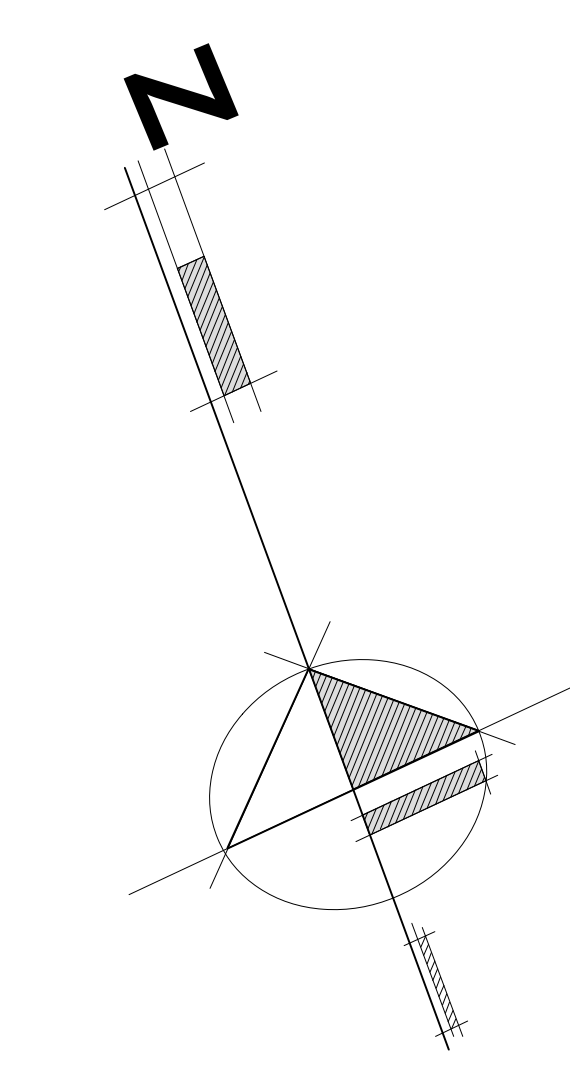

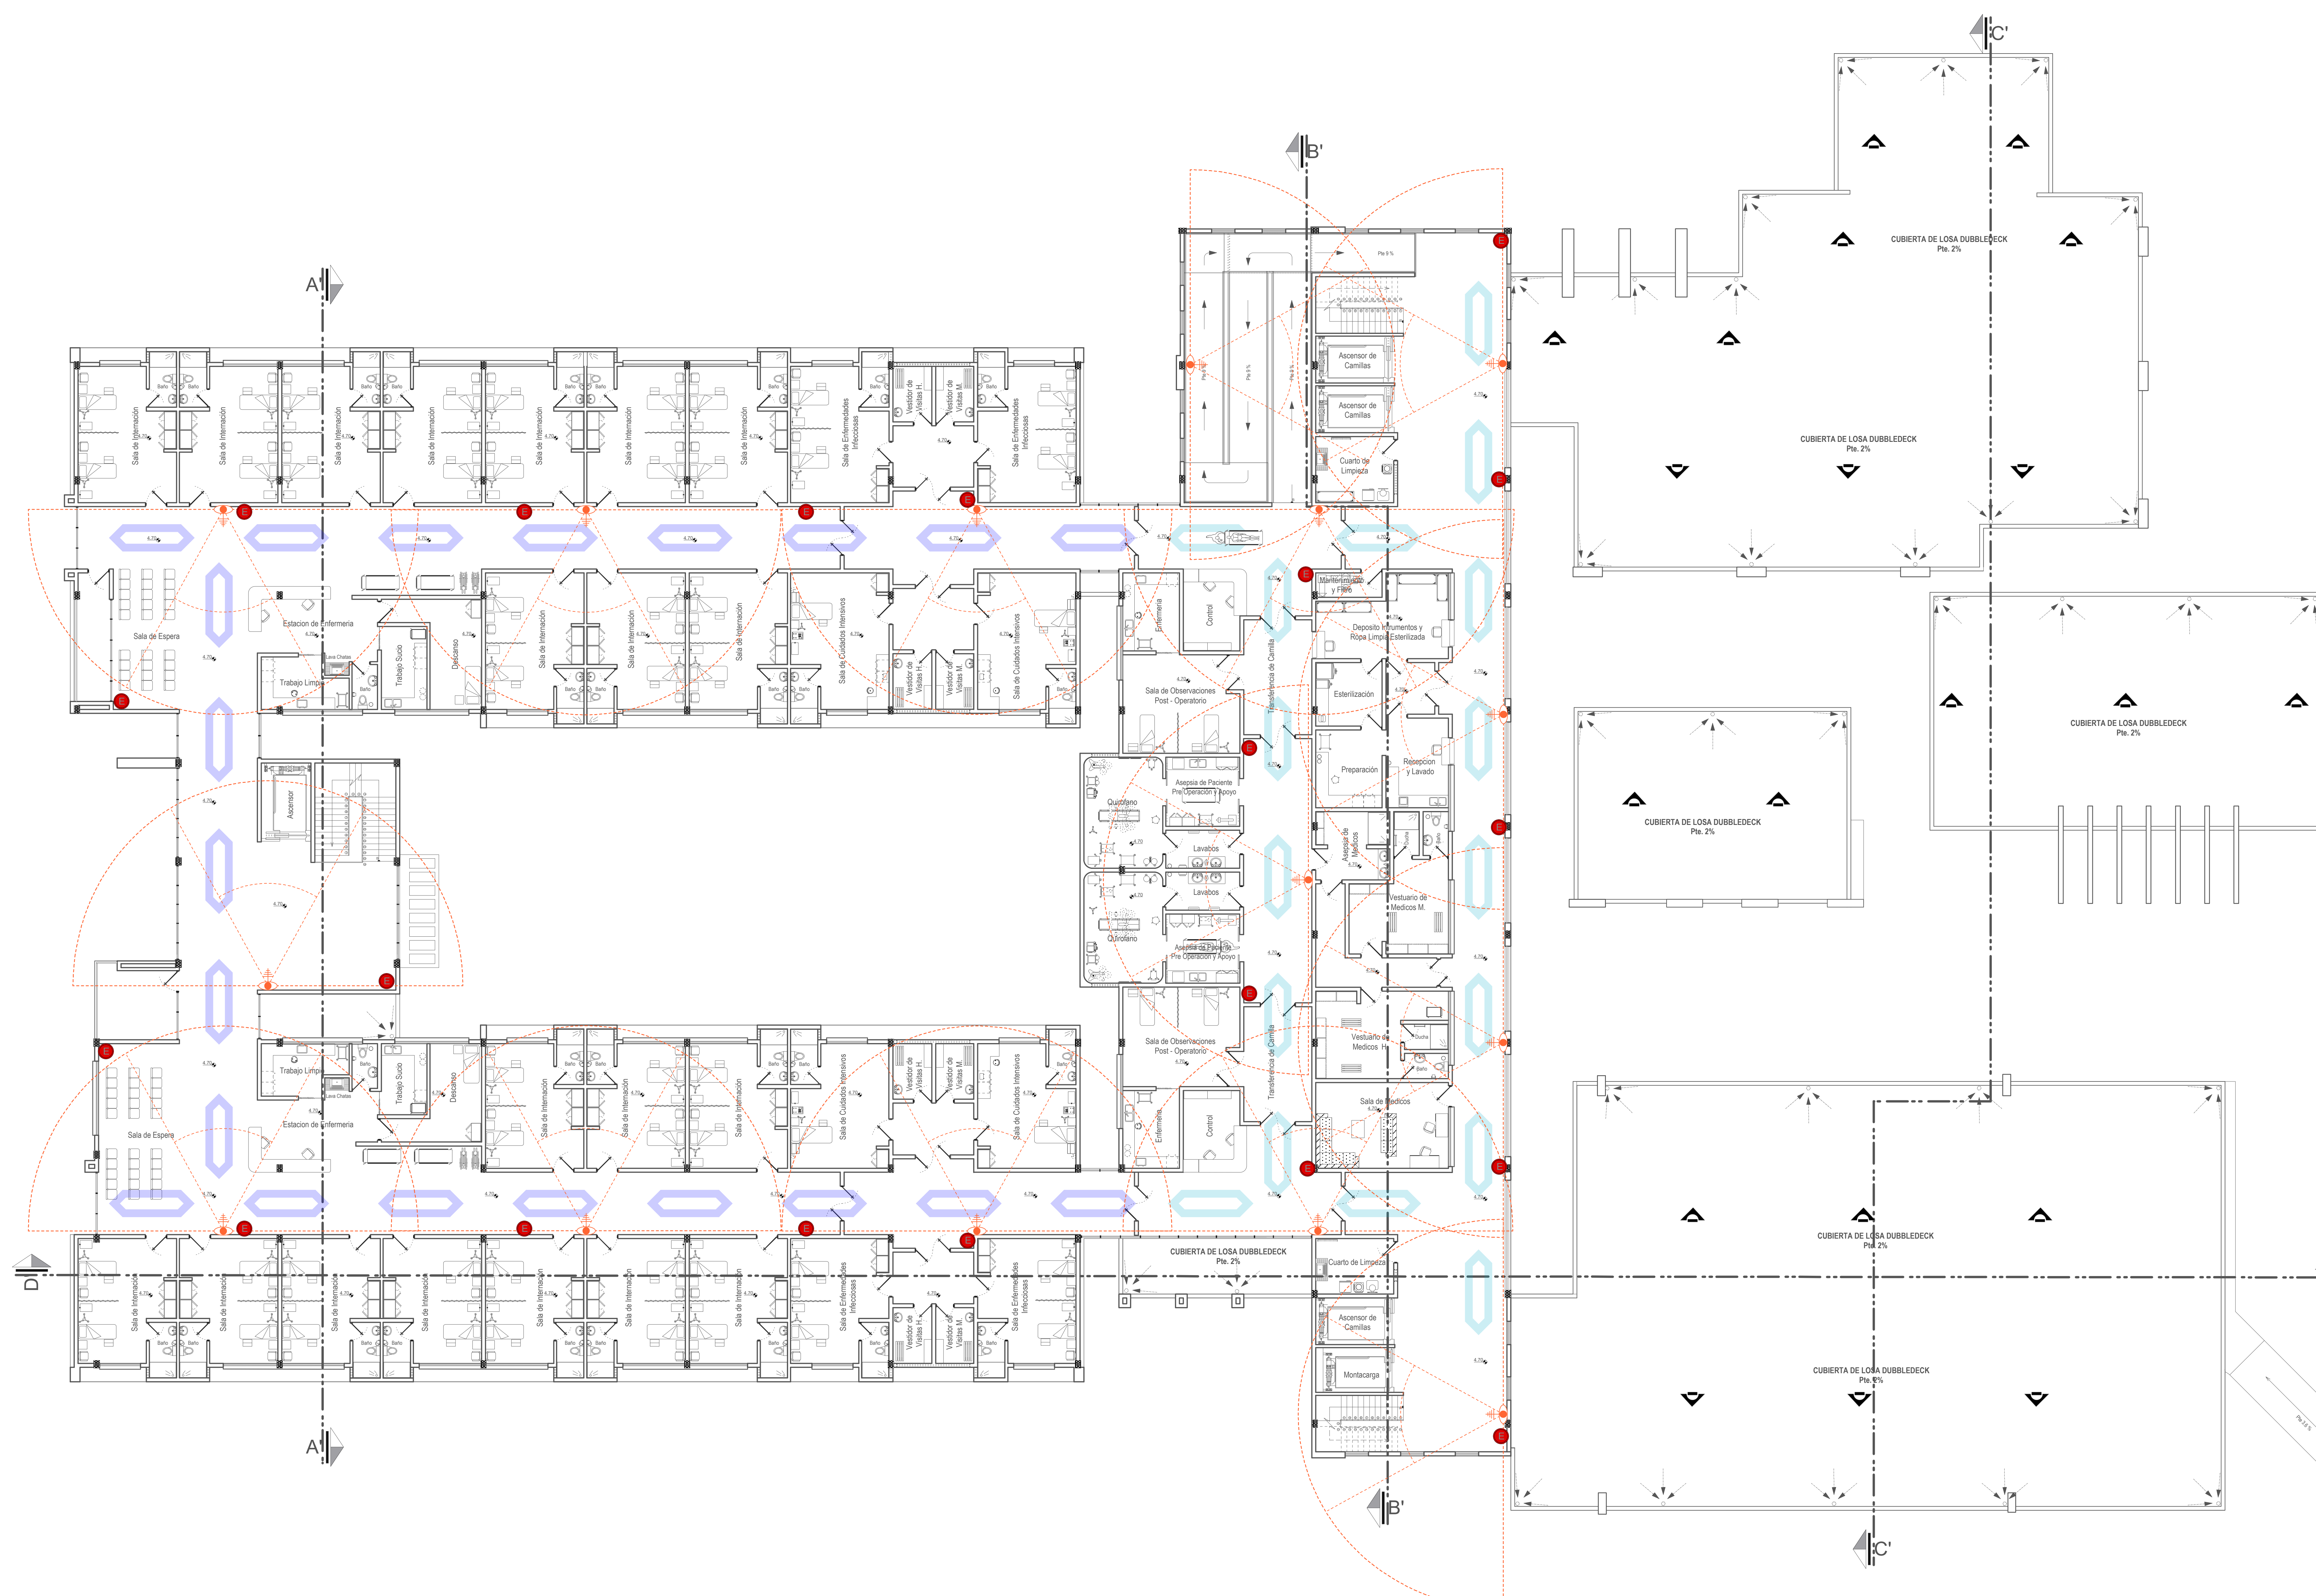

REFERENCIAS INST. DE CAMARAS DE SEGURIDAD

- CAMARA IP - INALAMBIRCA
- RADIO DE ALCANCE
- RECEPCION DE VIDEO DE SEGURIDAD
- EXTINGUIDOR



Esc: 1:120 **Planta Alta Instalación de Camaras de Seguridad**