







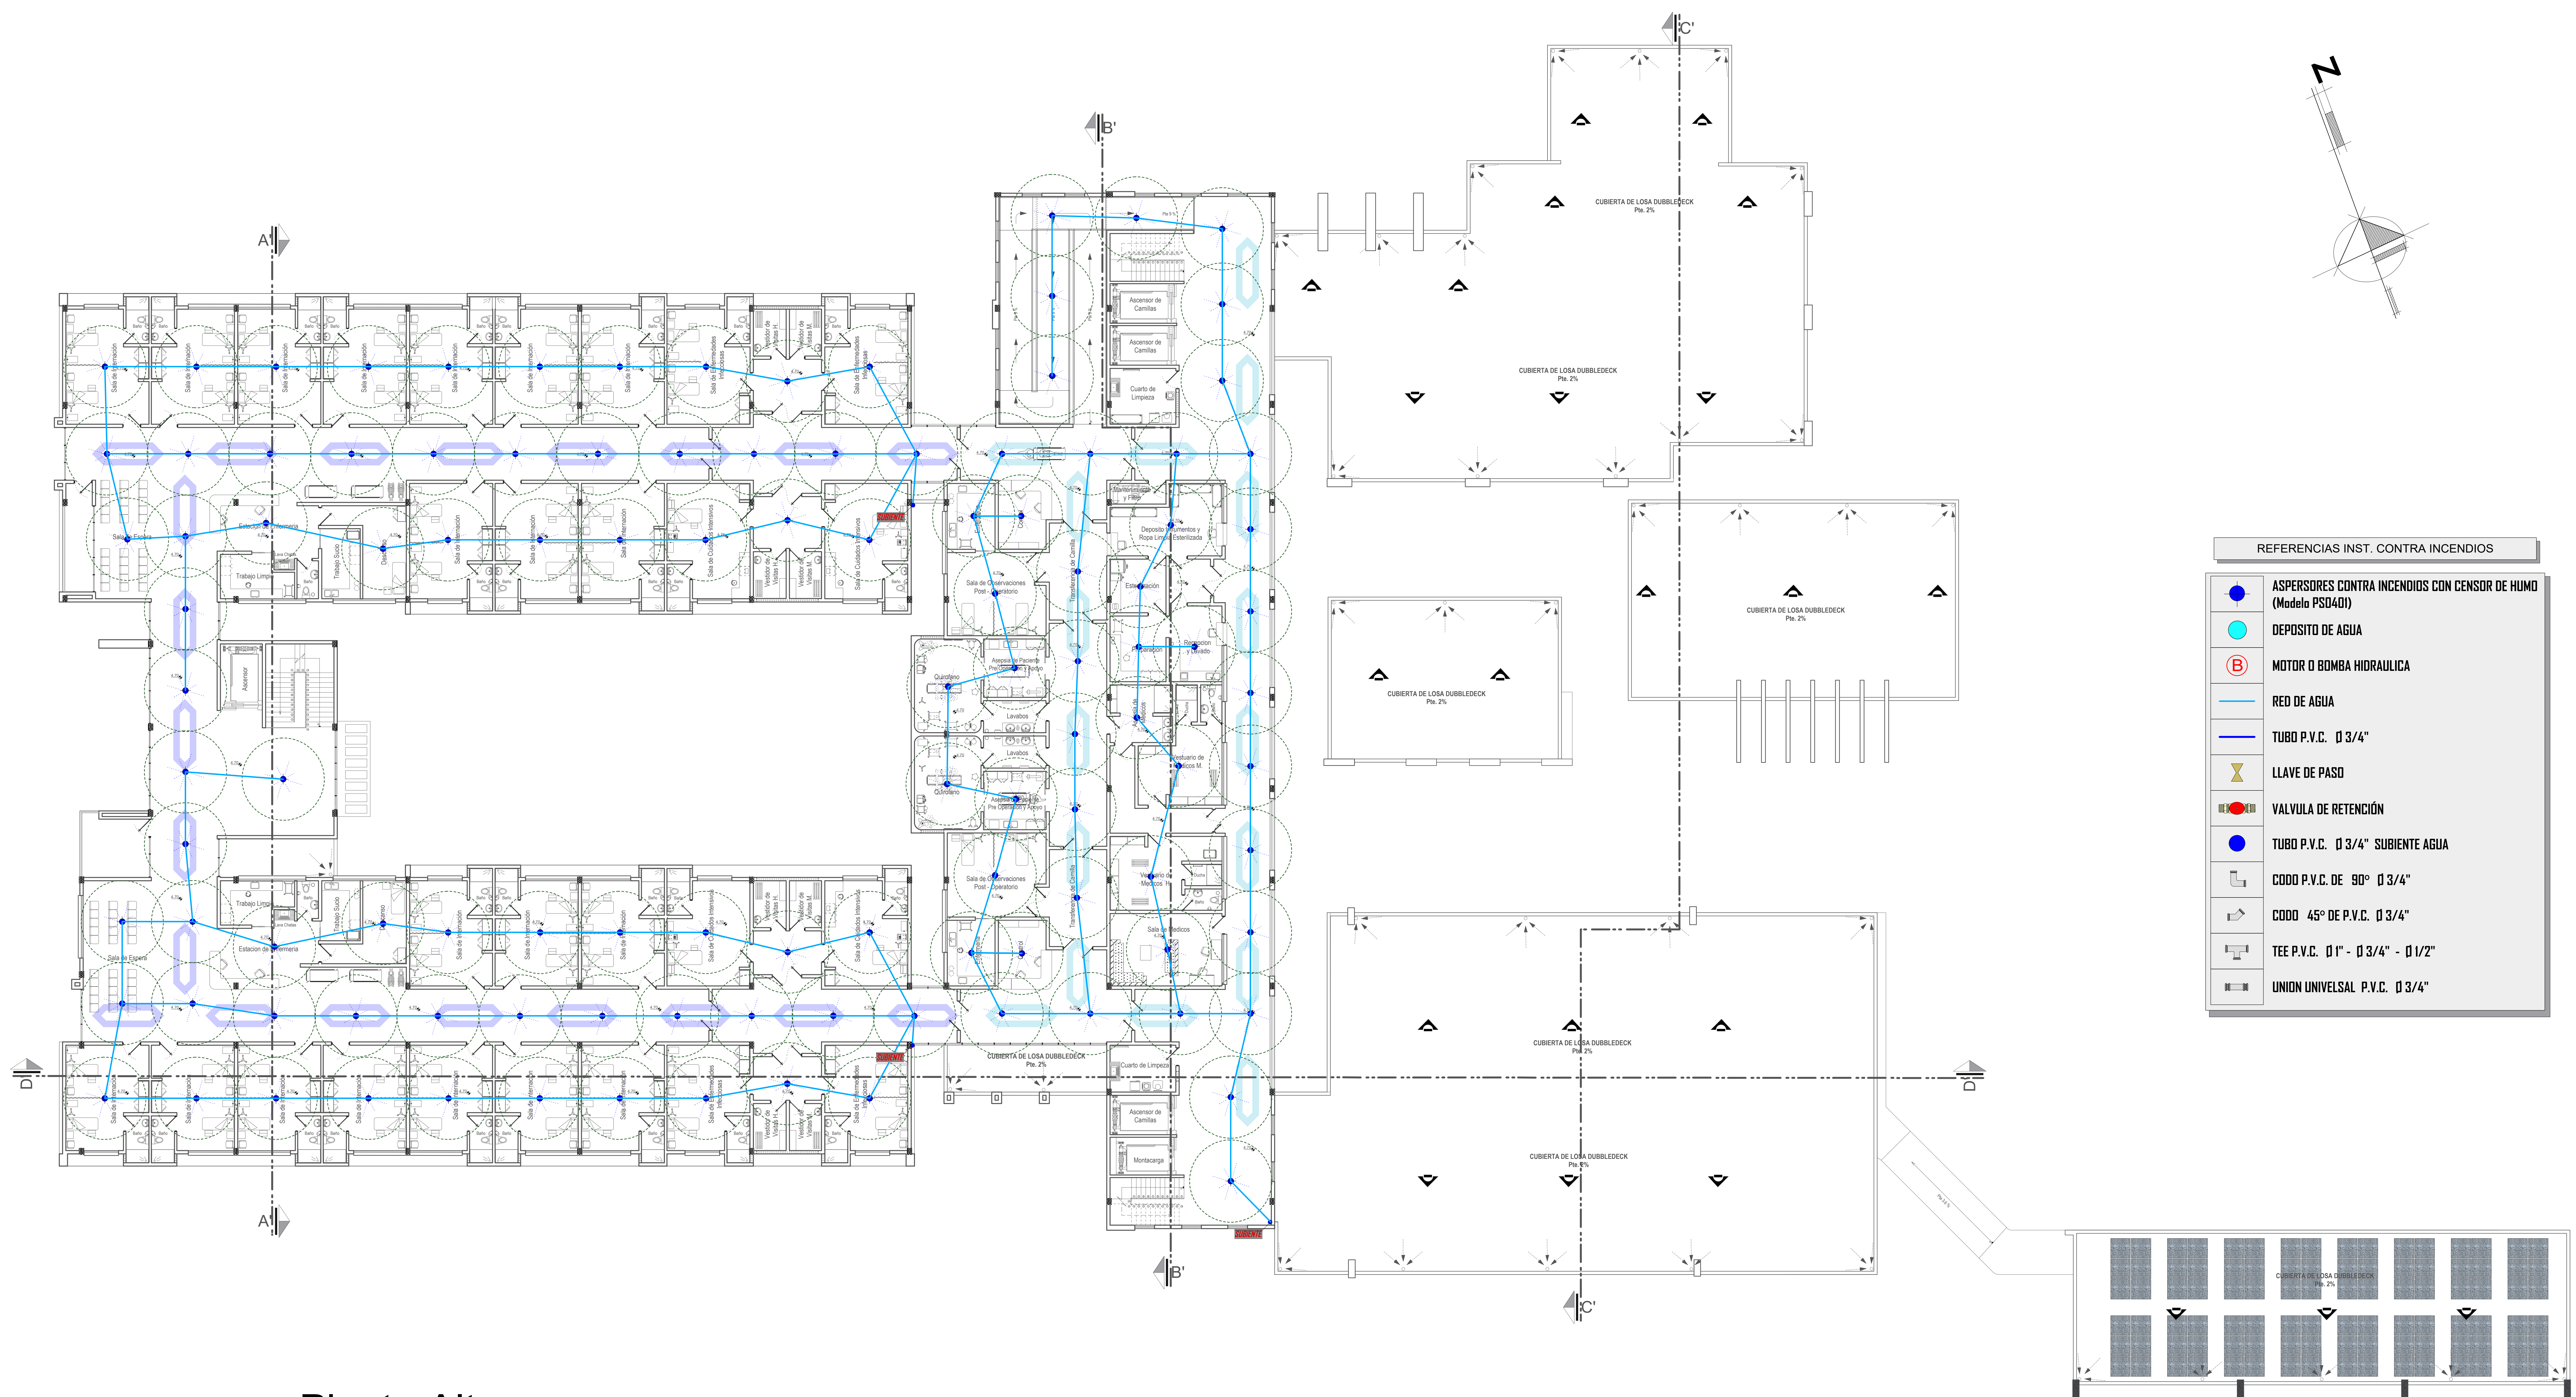


Esc: 1:120 **Planta Alta Instalación Contra Incendios**

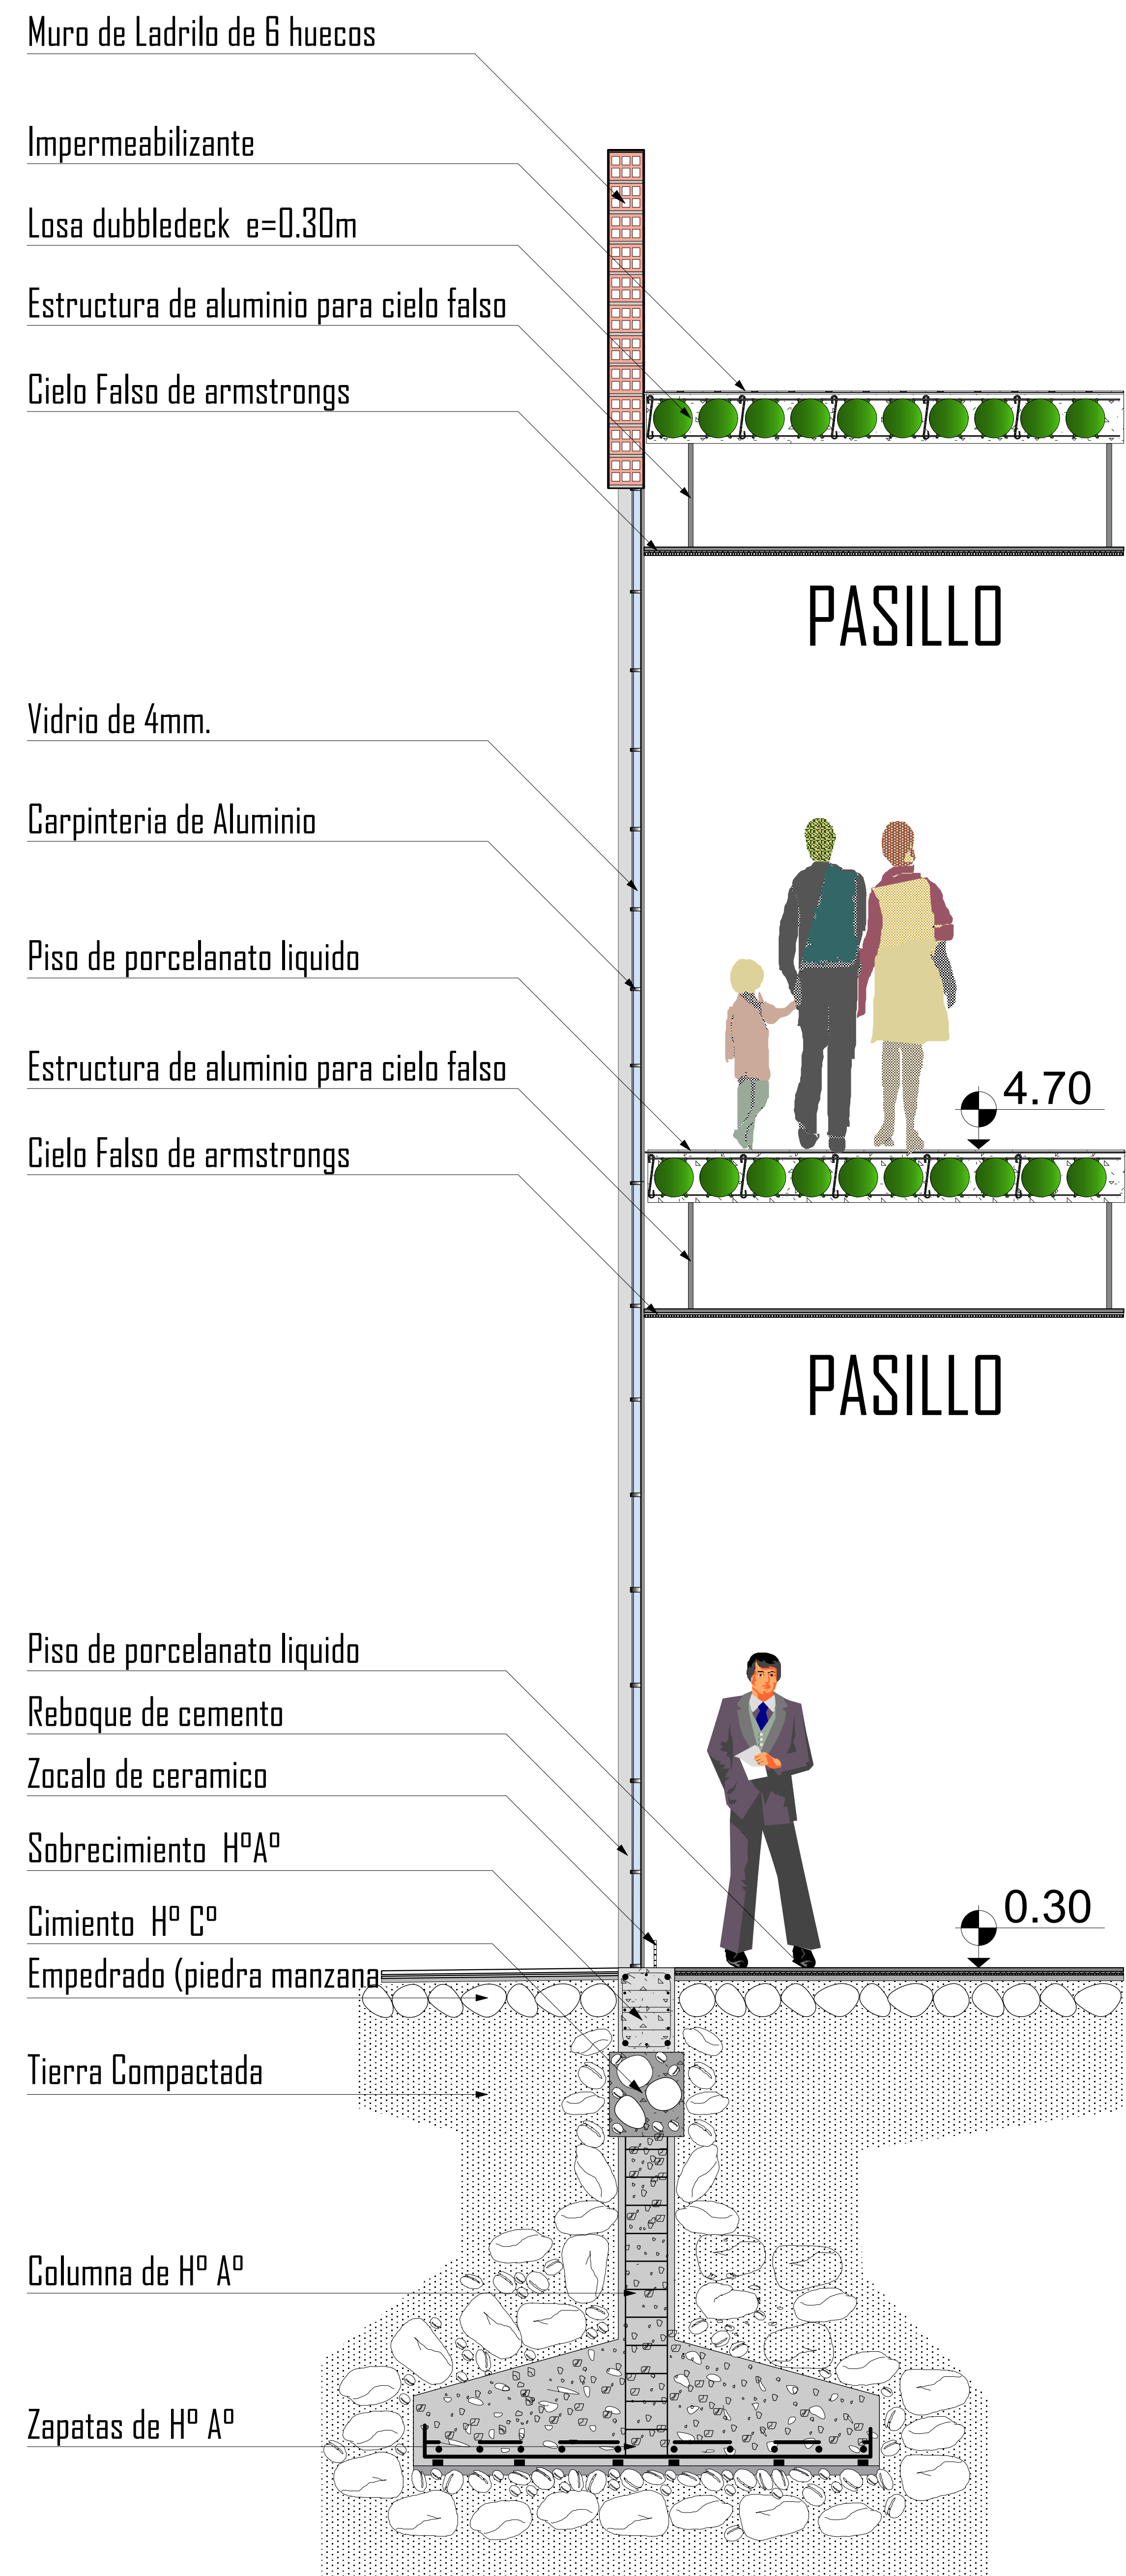

Esc: 1:20

Corte de Borde Ingreso Principal

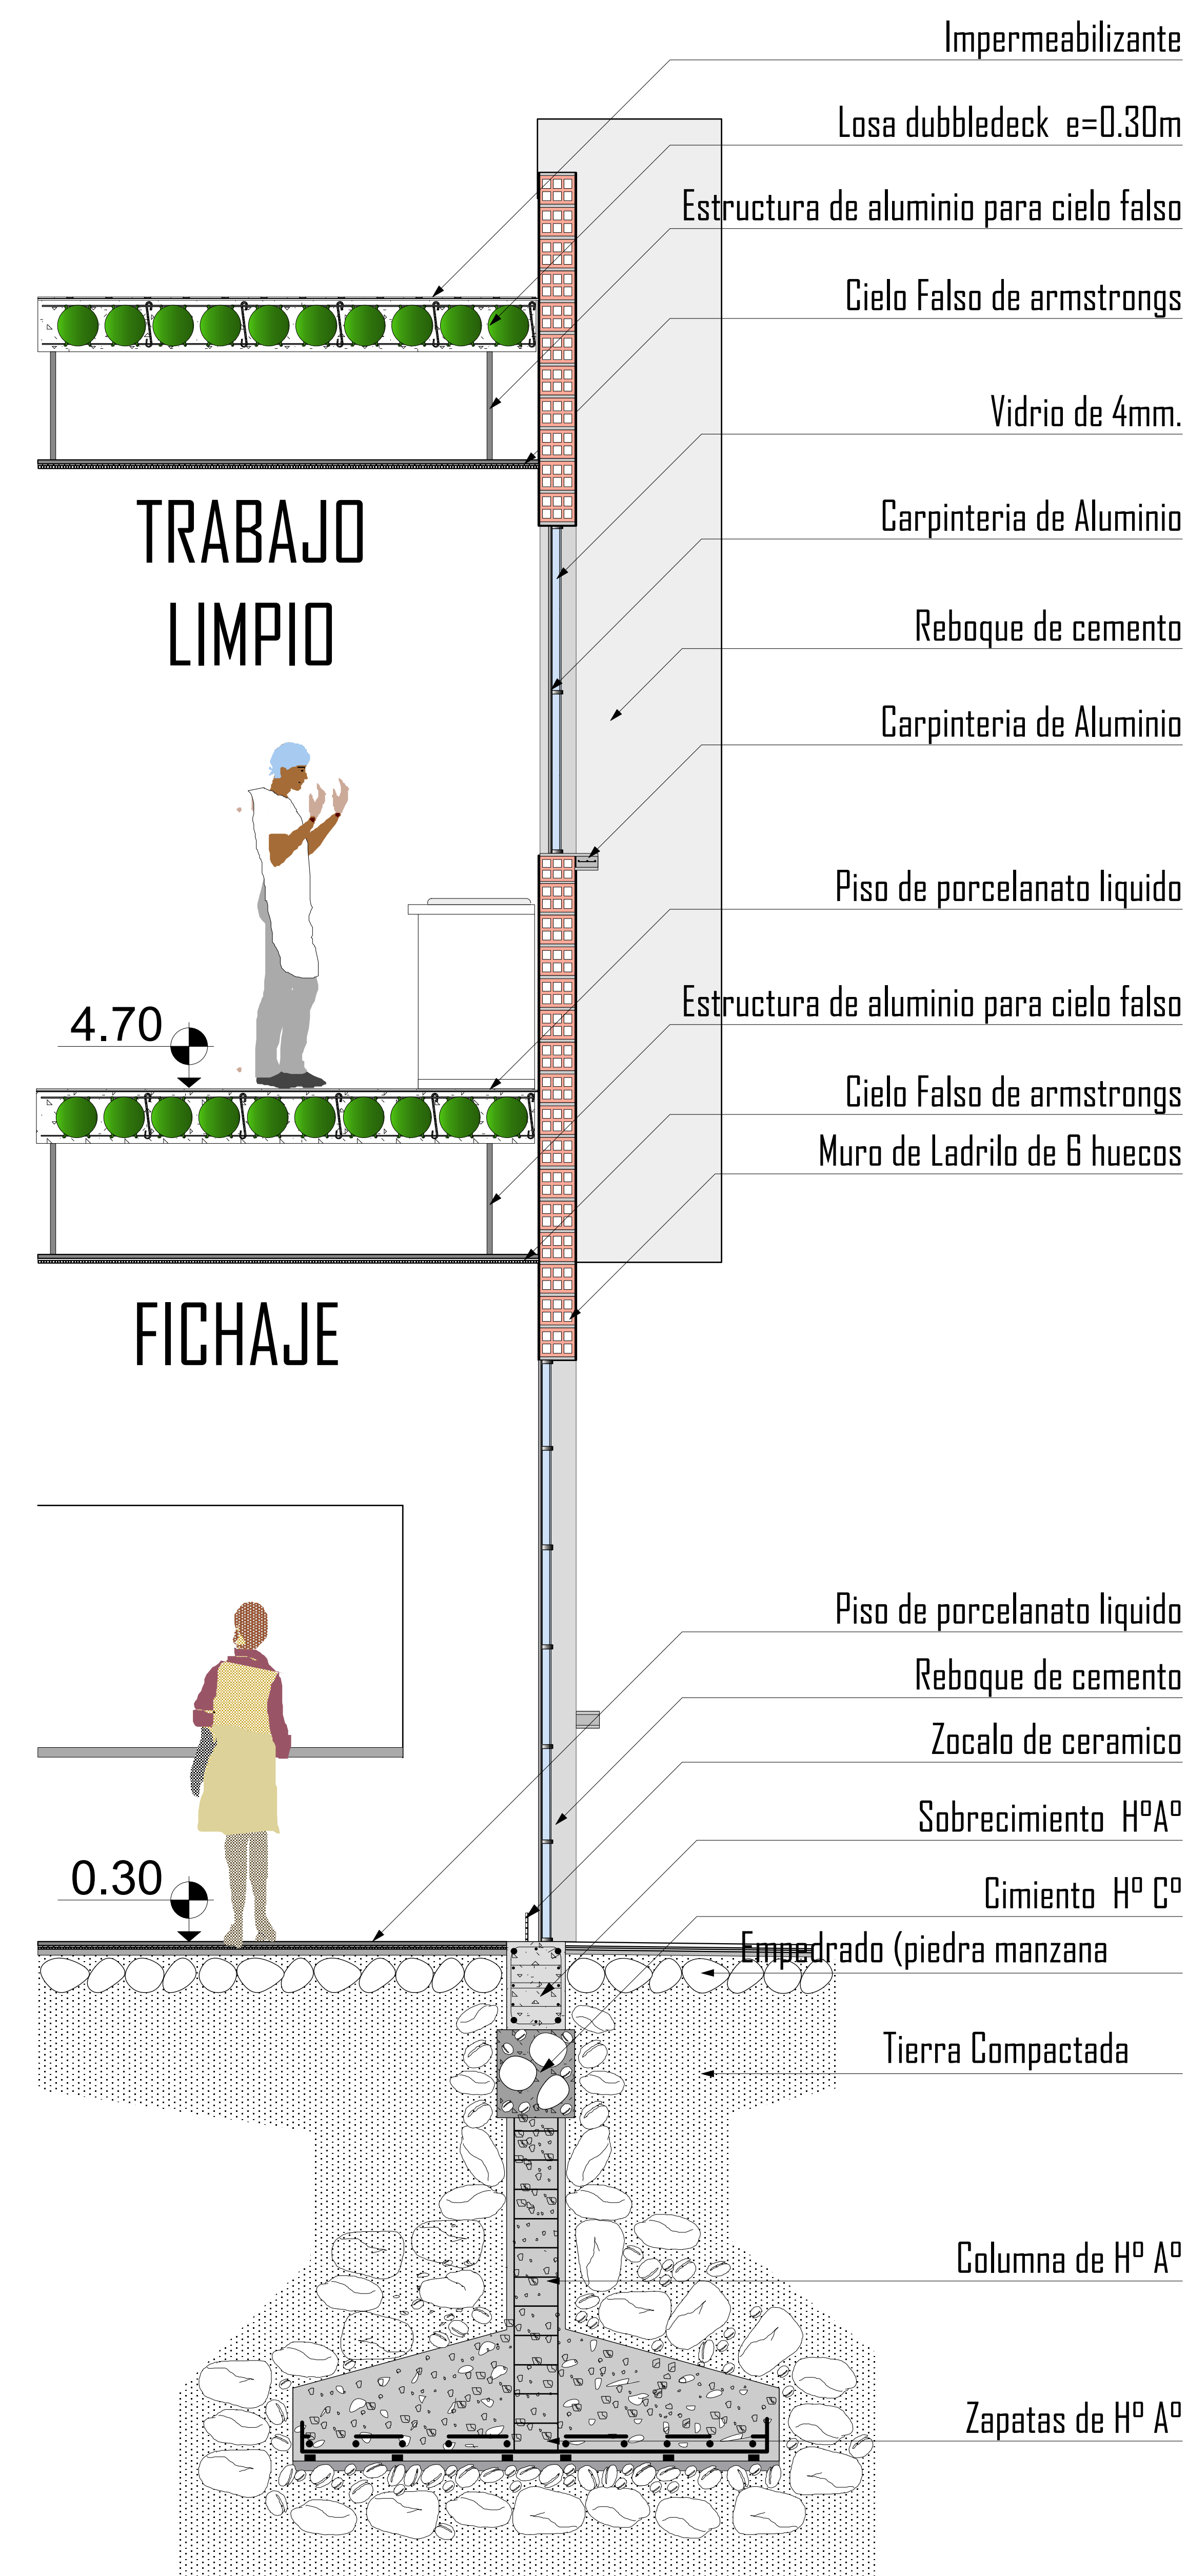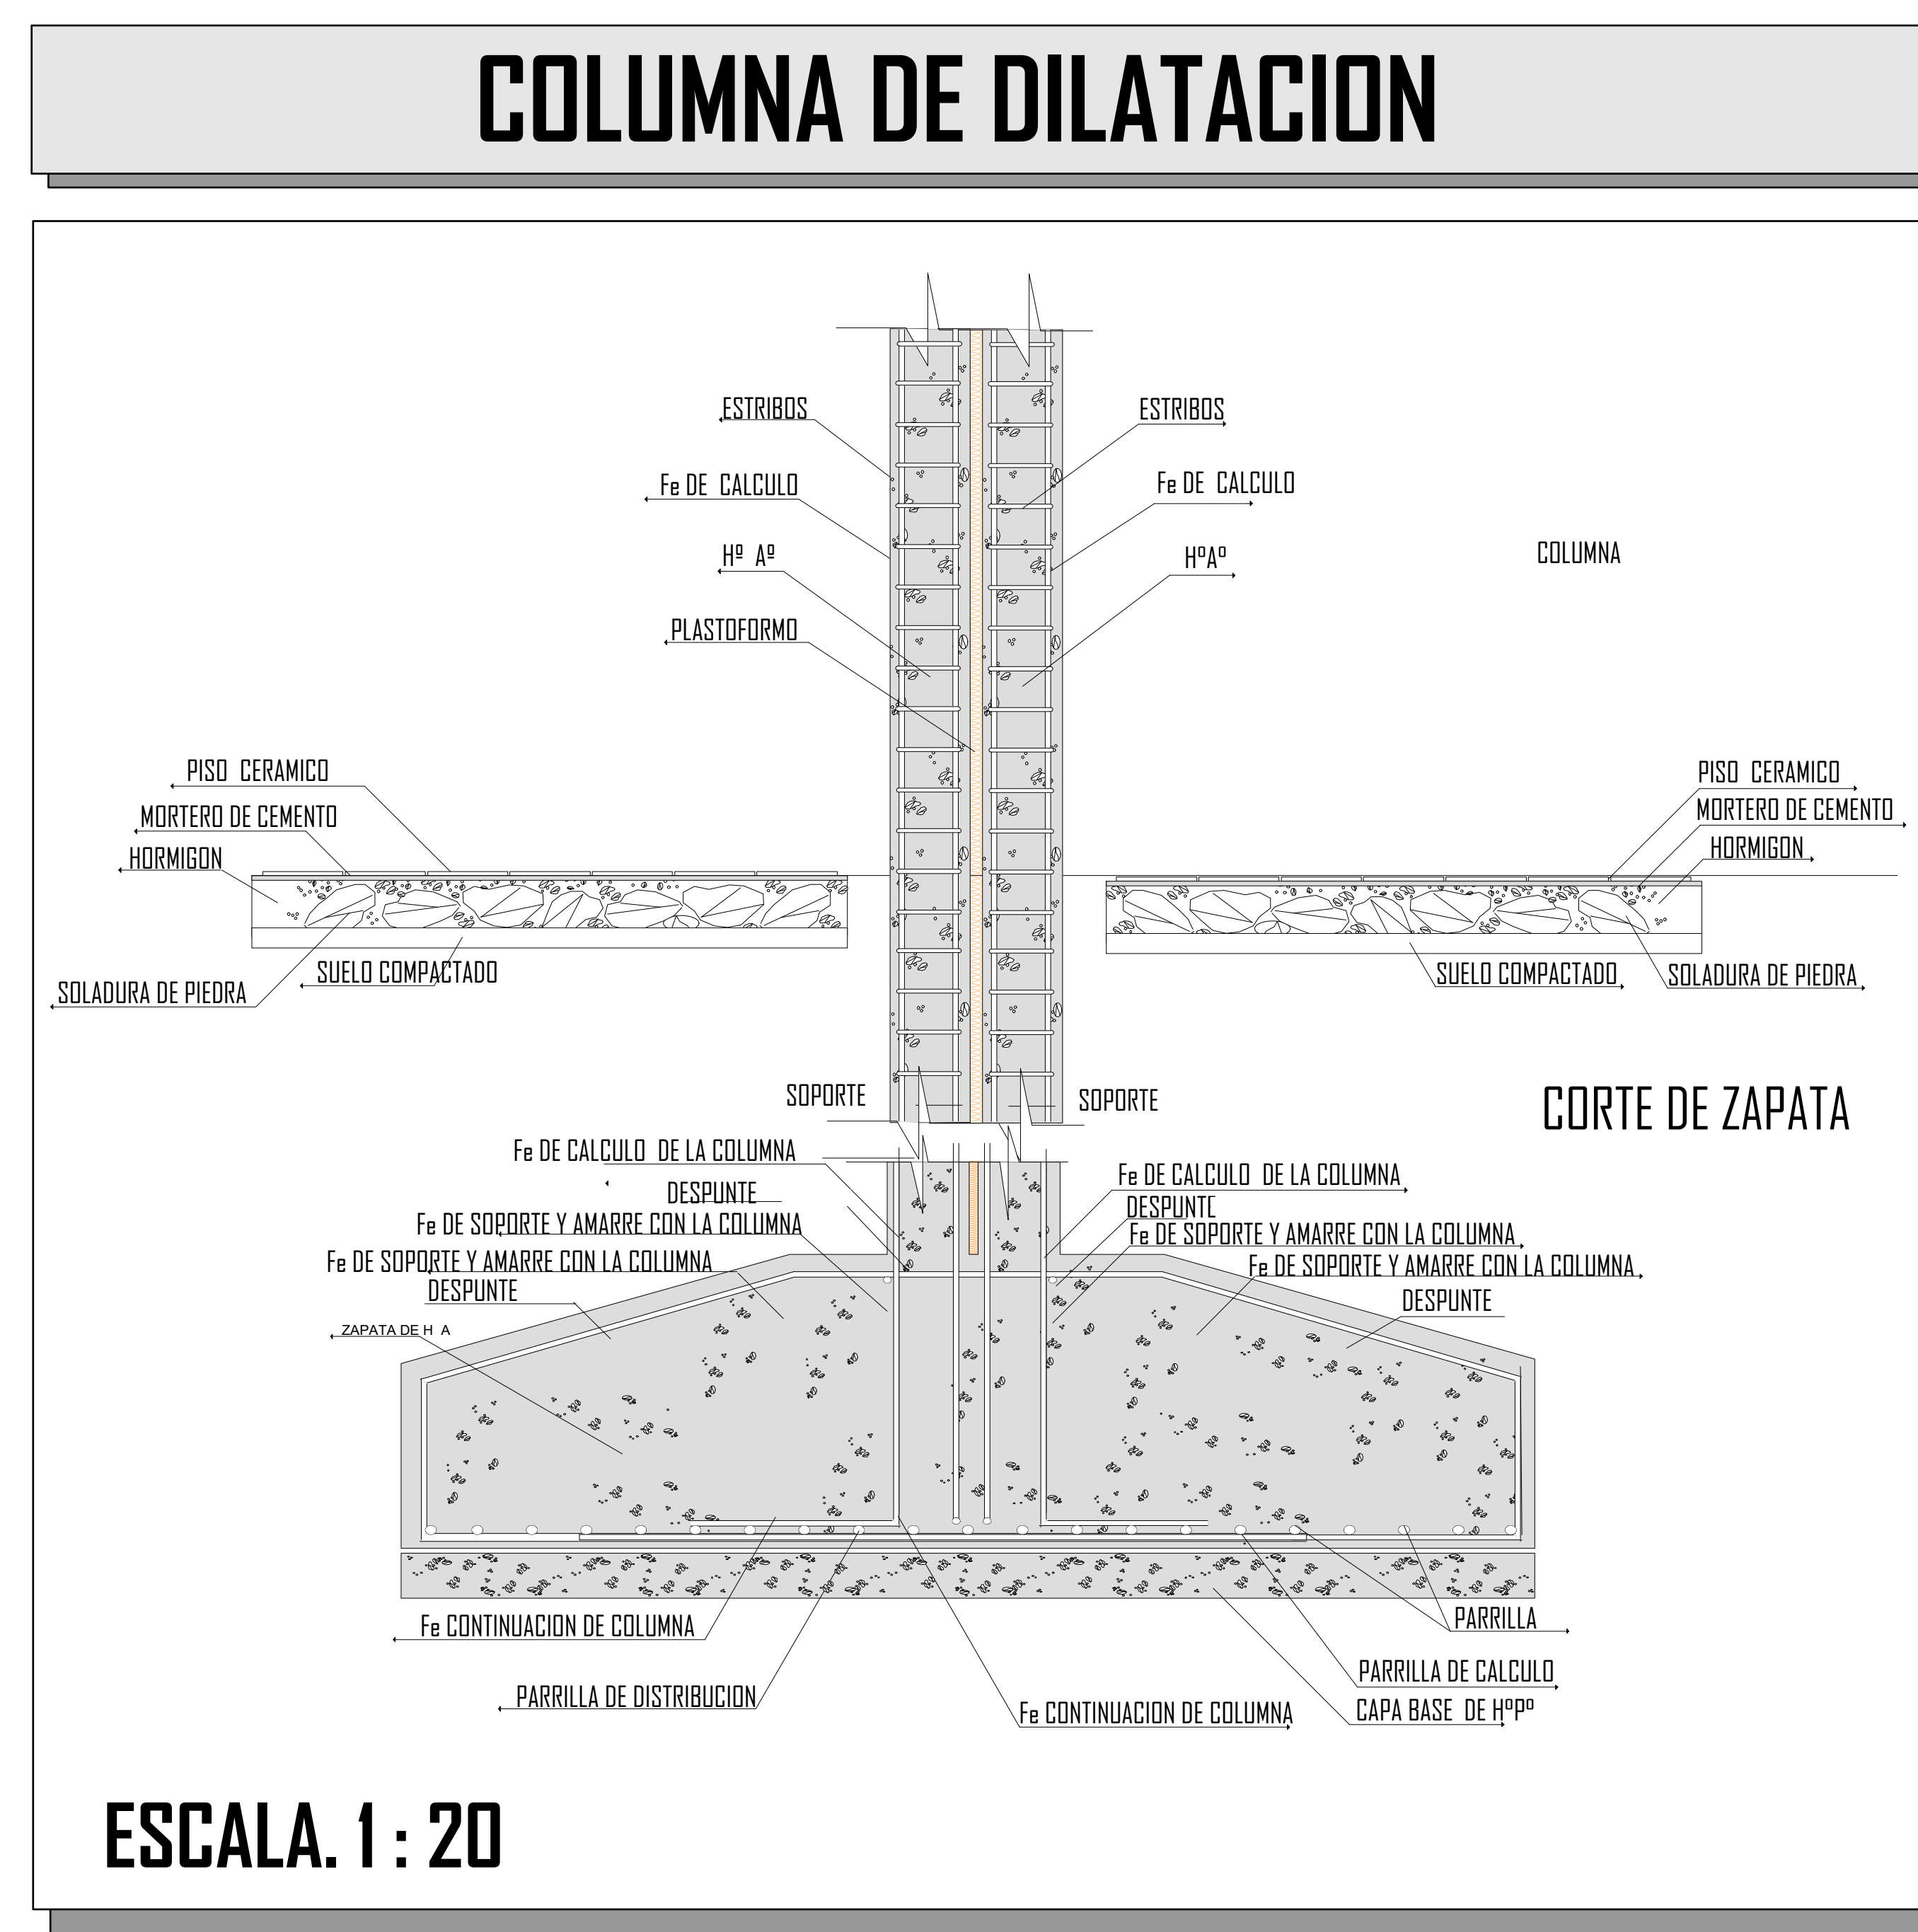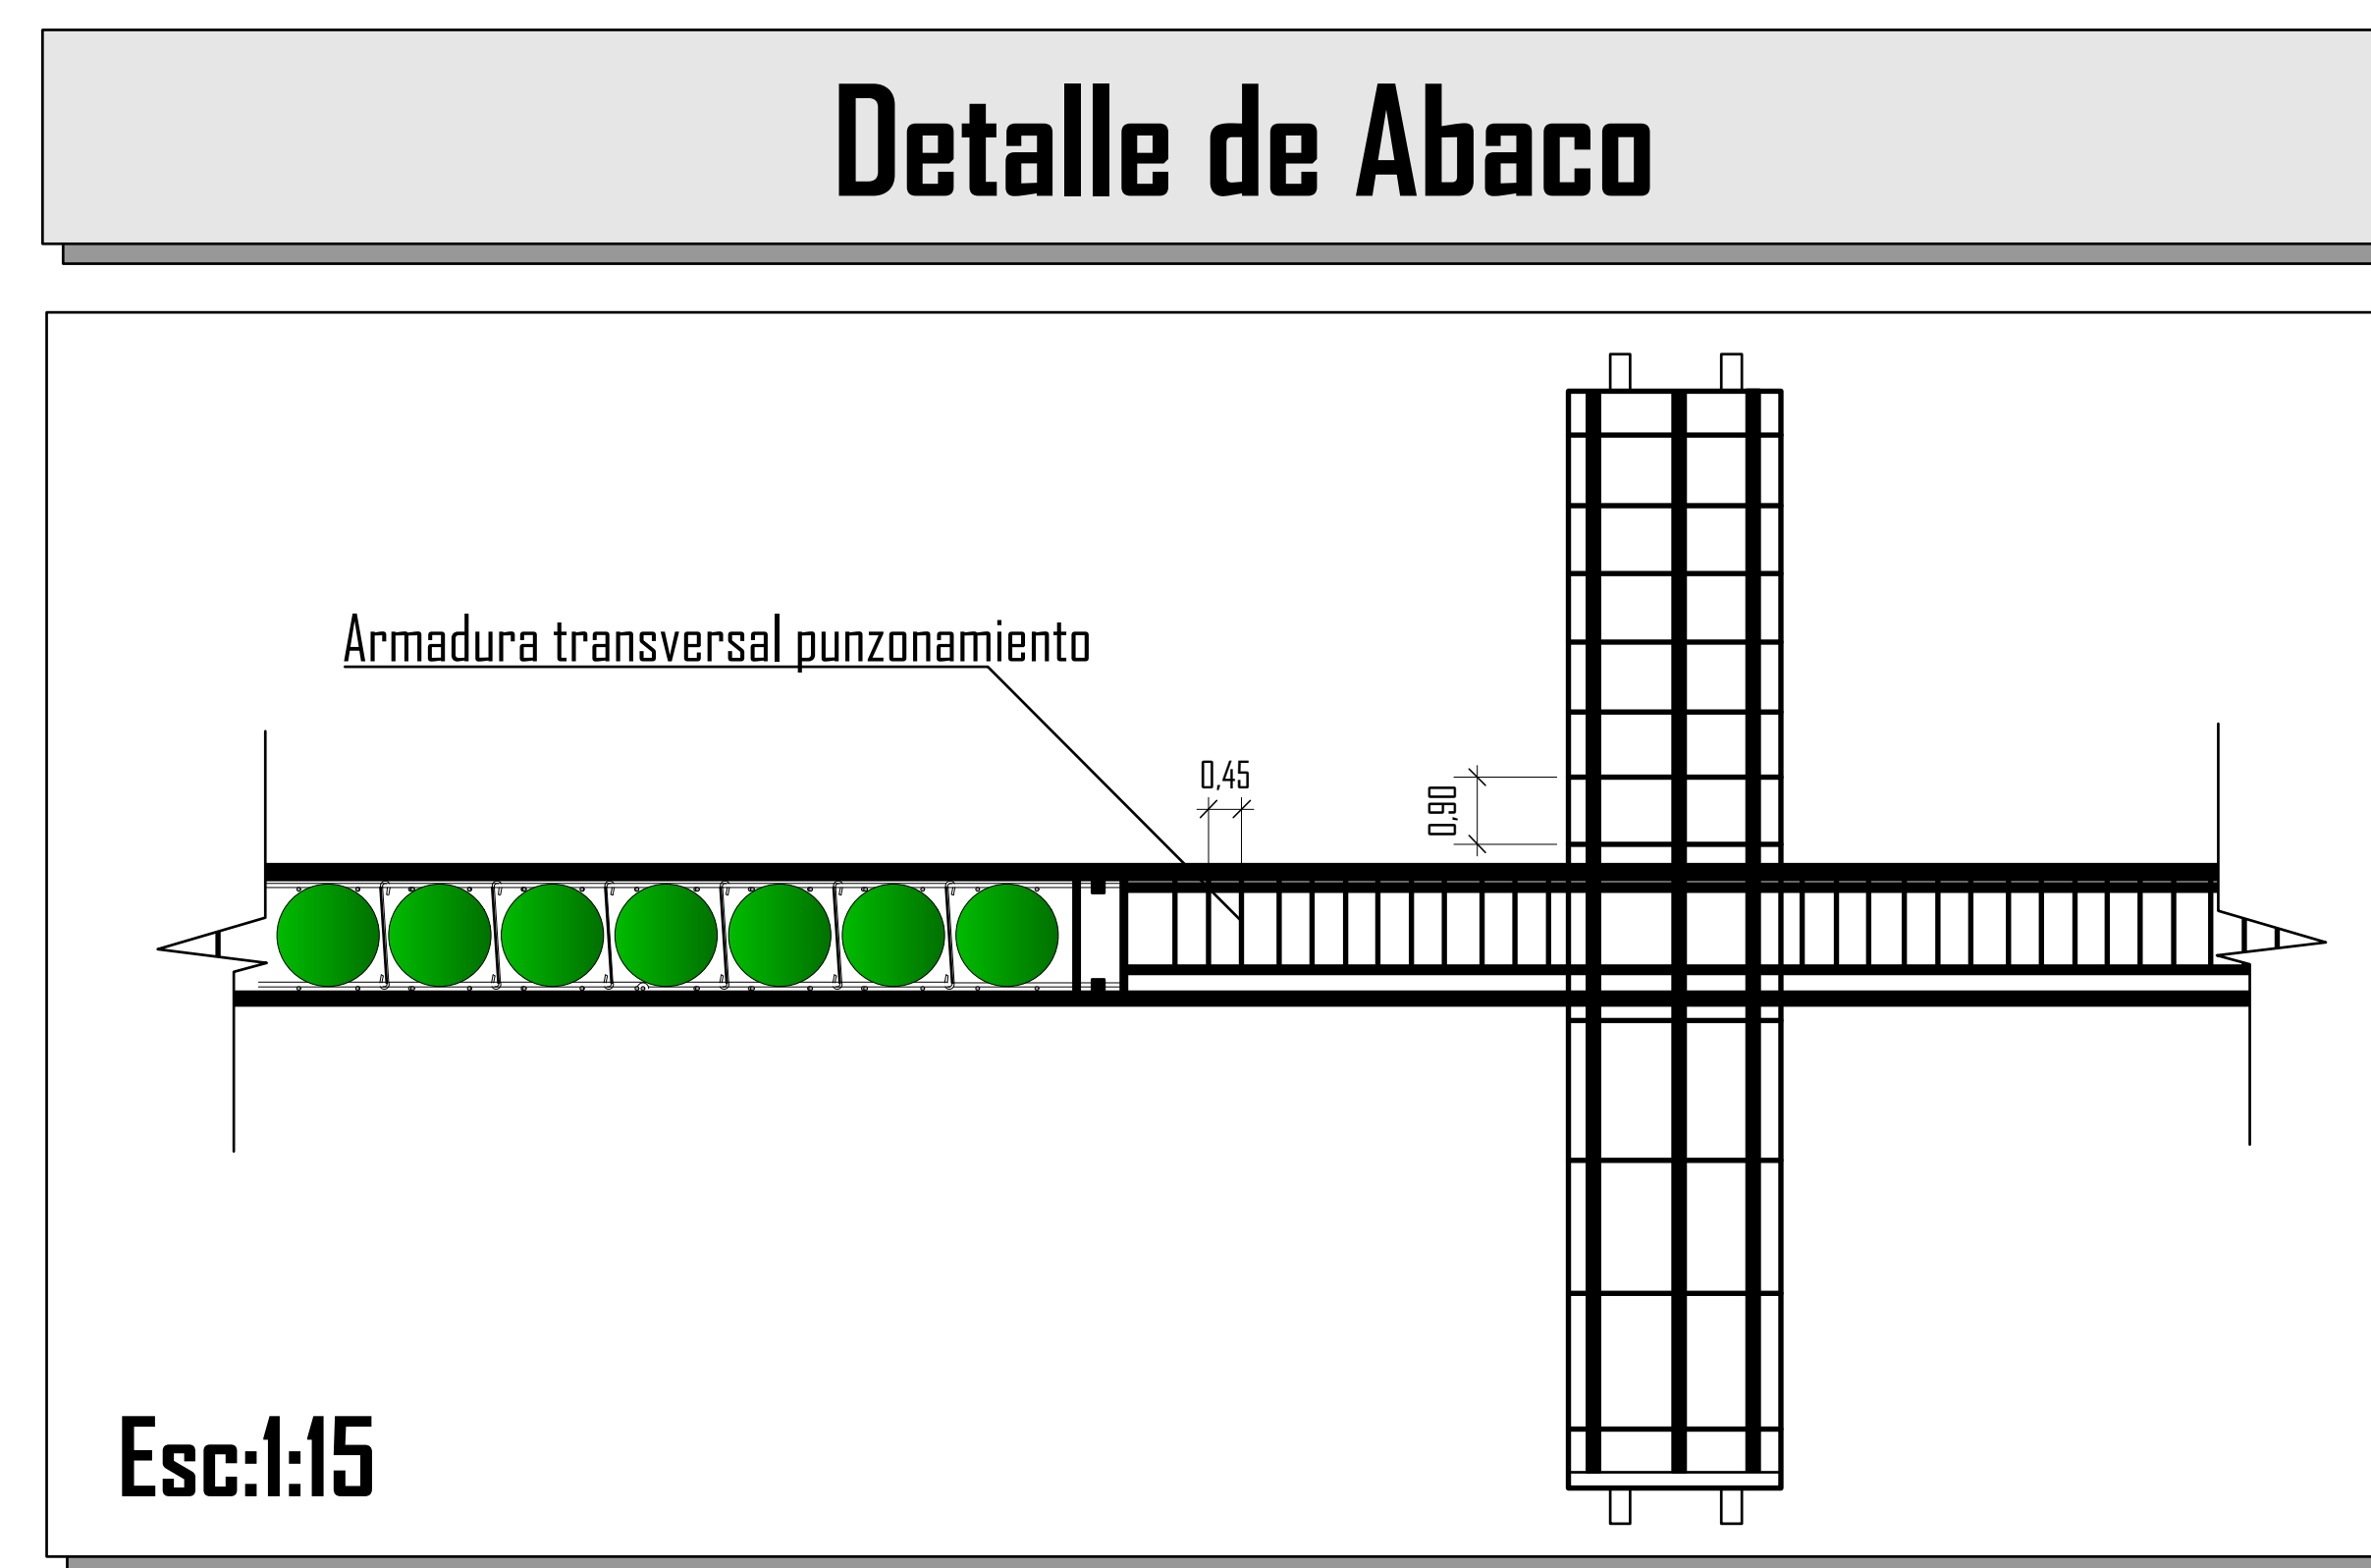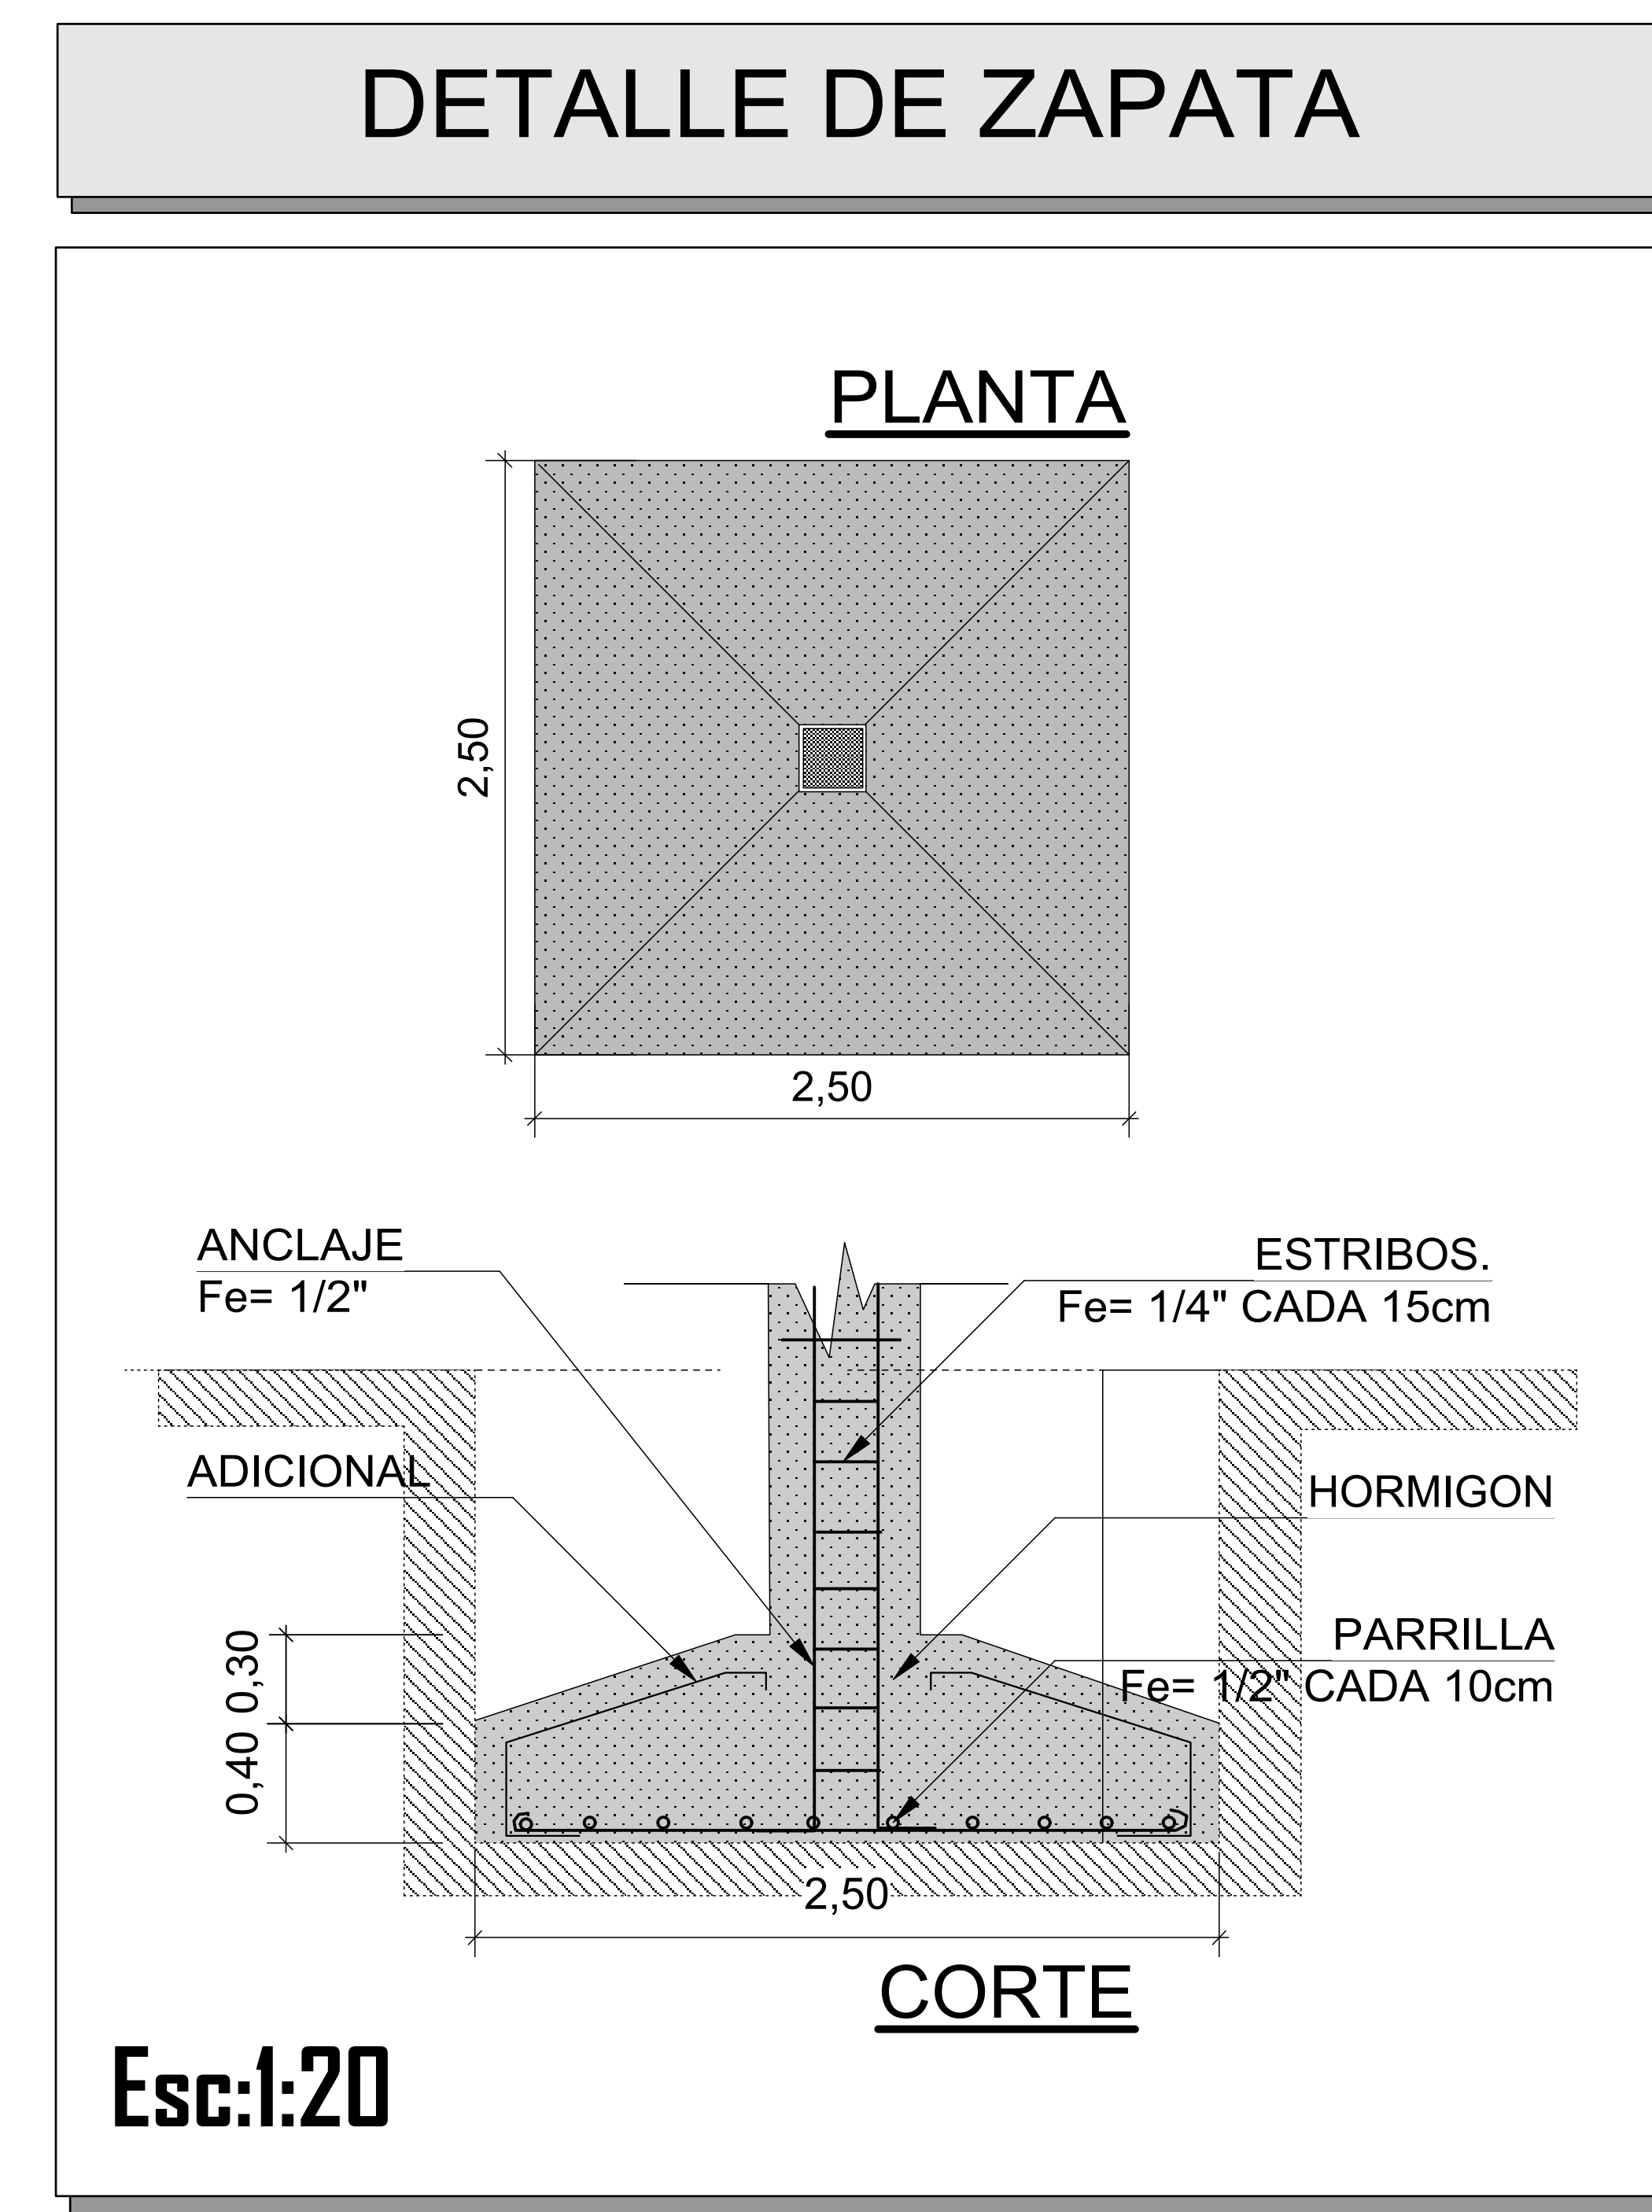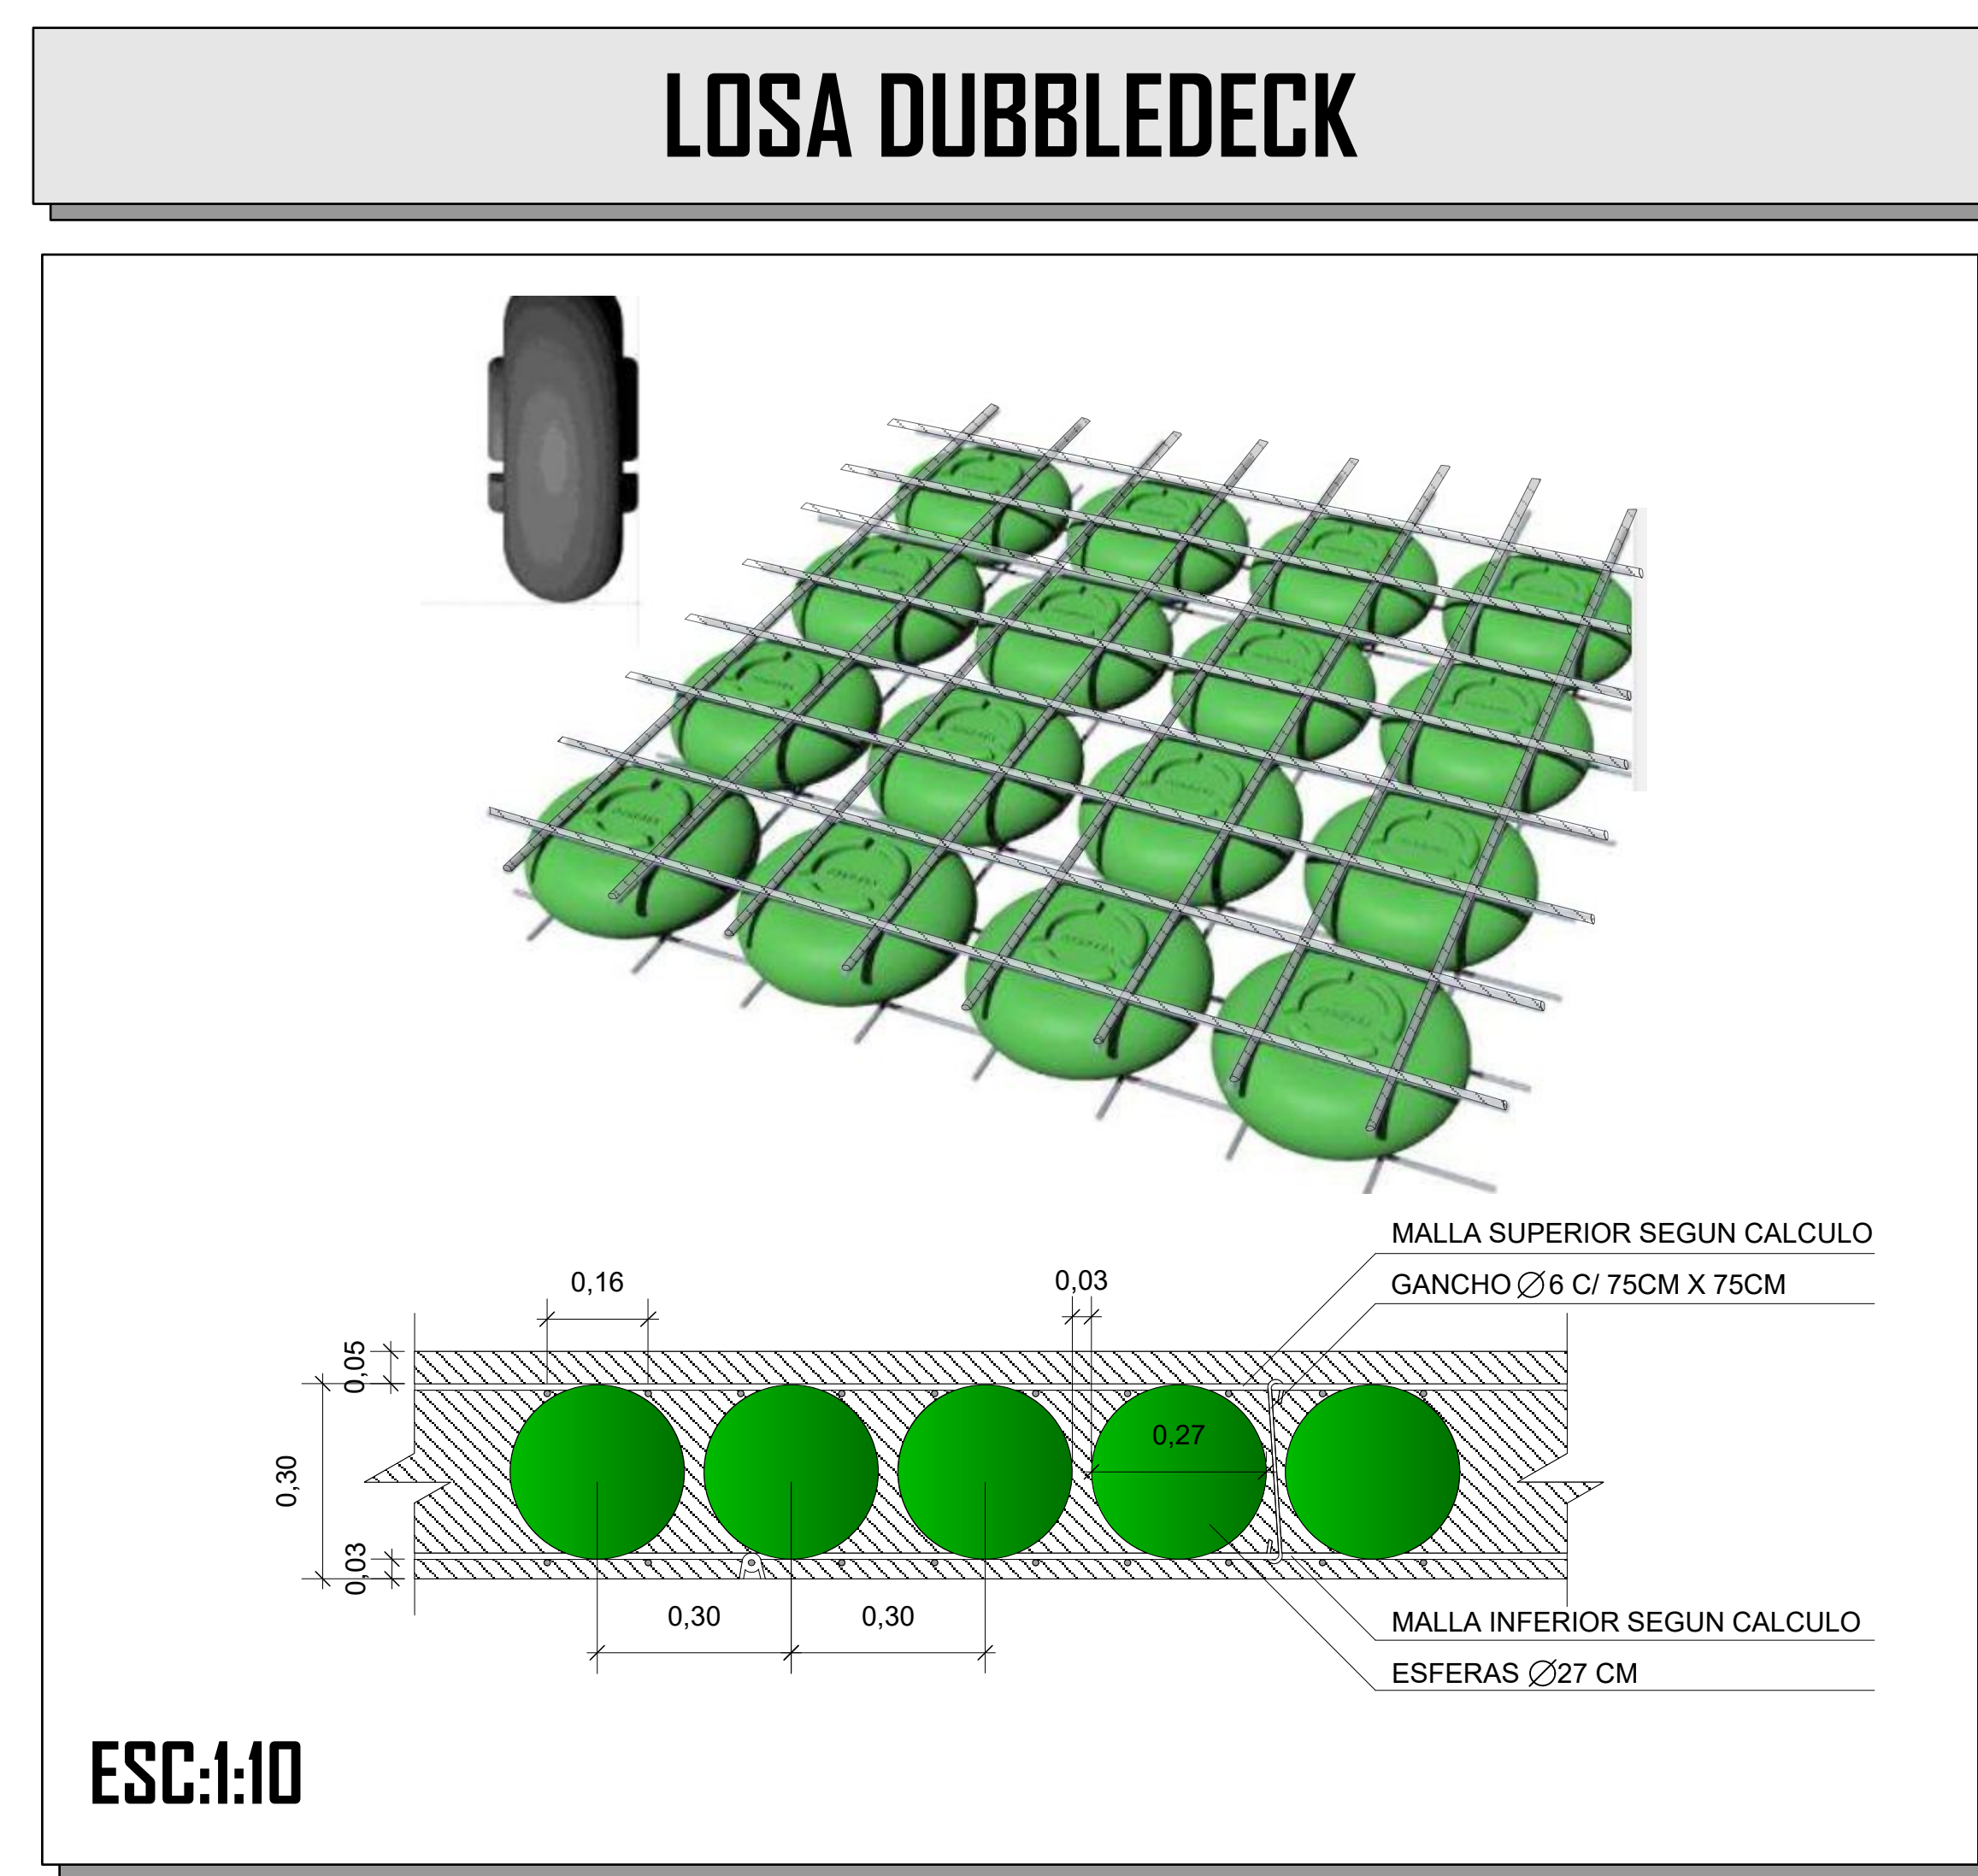

Esc: 1:20

Corte de Borde Fichaje

