



PLANO DE EMPLZAMIENTO

ESC. 1:100



UNIVERSIDAD AUTÓNOMA
JUAN MISAEL SARACHO

ARQUITECTURA Y URBANISMO



PROYECTO DE GRADO
GRUPO : 5
DOCENTE: ARQ. ILSÉN MOGRO

DISEÑO ARQUITECTÓNICO DE UN INSTITUTO TECNOLÓGICO EN ELECTRÓNICA
DIGITAL PARA LA CIUDAD DE TARIJA

ESTUDIANTE: JHONNY BEYMAR ZURITA TOLABA

LAMINA Nro.

7-23

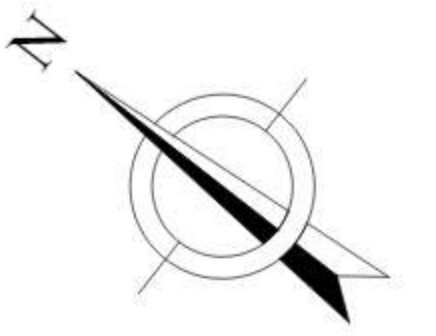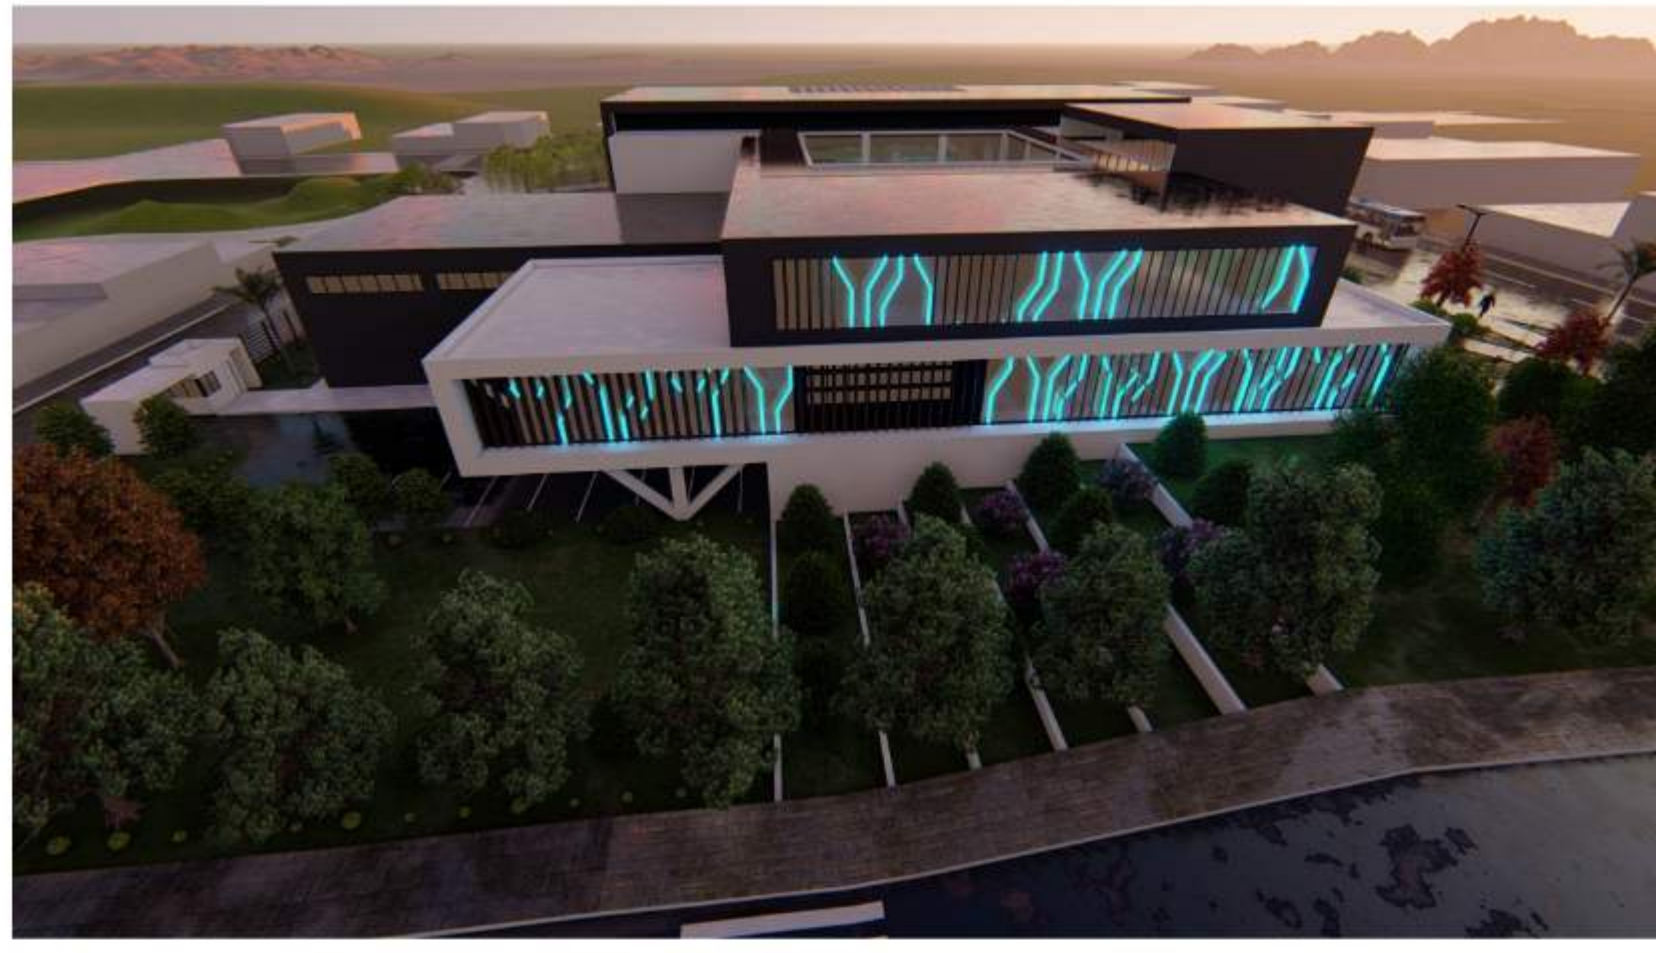

	Arbol	10m		Arbol	10m
	Arbol	10m		Arbol	10m
	Arbol	10m		Arbol	10m
	Arbol	10m		Arbol	10m
	Conifero	10m		Palmera	10m
	Conifero	10m		Palmera	10m



UNIVERSIDAD AUTONOMA
JUAN MISAEL SARACHO

ARQUITECTURA Y URBANISMO



PROYECTO DE GRADO
GRUPO : 5
DOCENTE: ARQ. ILSEN MOGRO

DISEÑO ARQUITECTONICO DE UN INSTITUTO TECNOLOGICO EN ELECTRONICA
DIGITAL PARA LA CIUDAD DE TARIJA

ESTUDIANTE: JHONNY BEYMAR ZURITA TOLABA

LAMINA Nro.

8.1-23

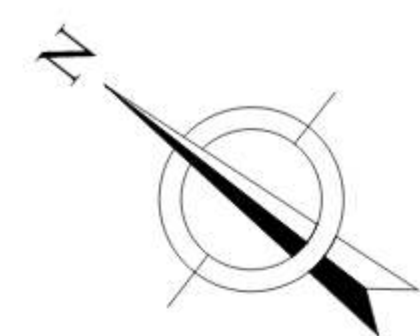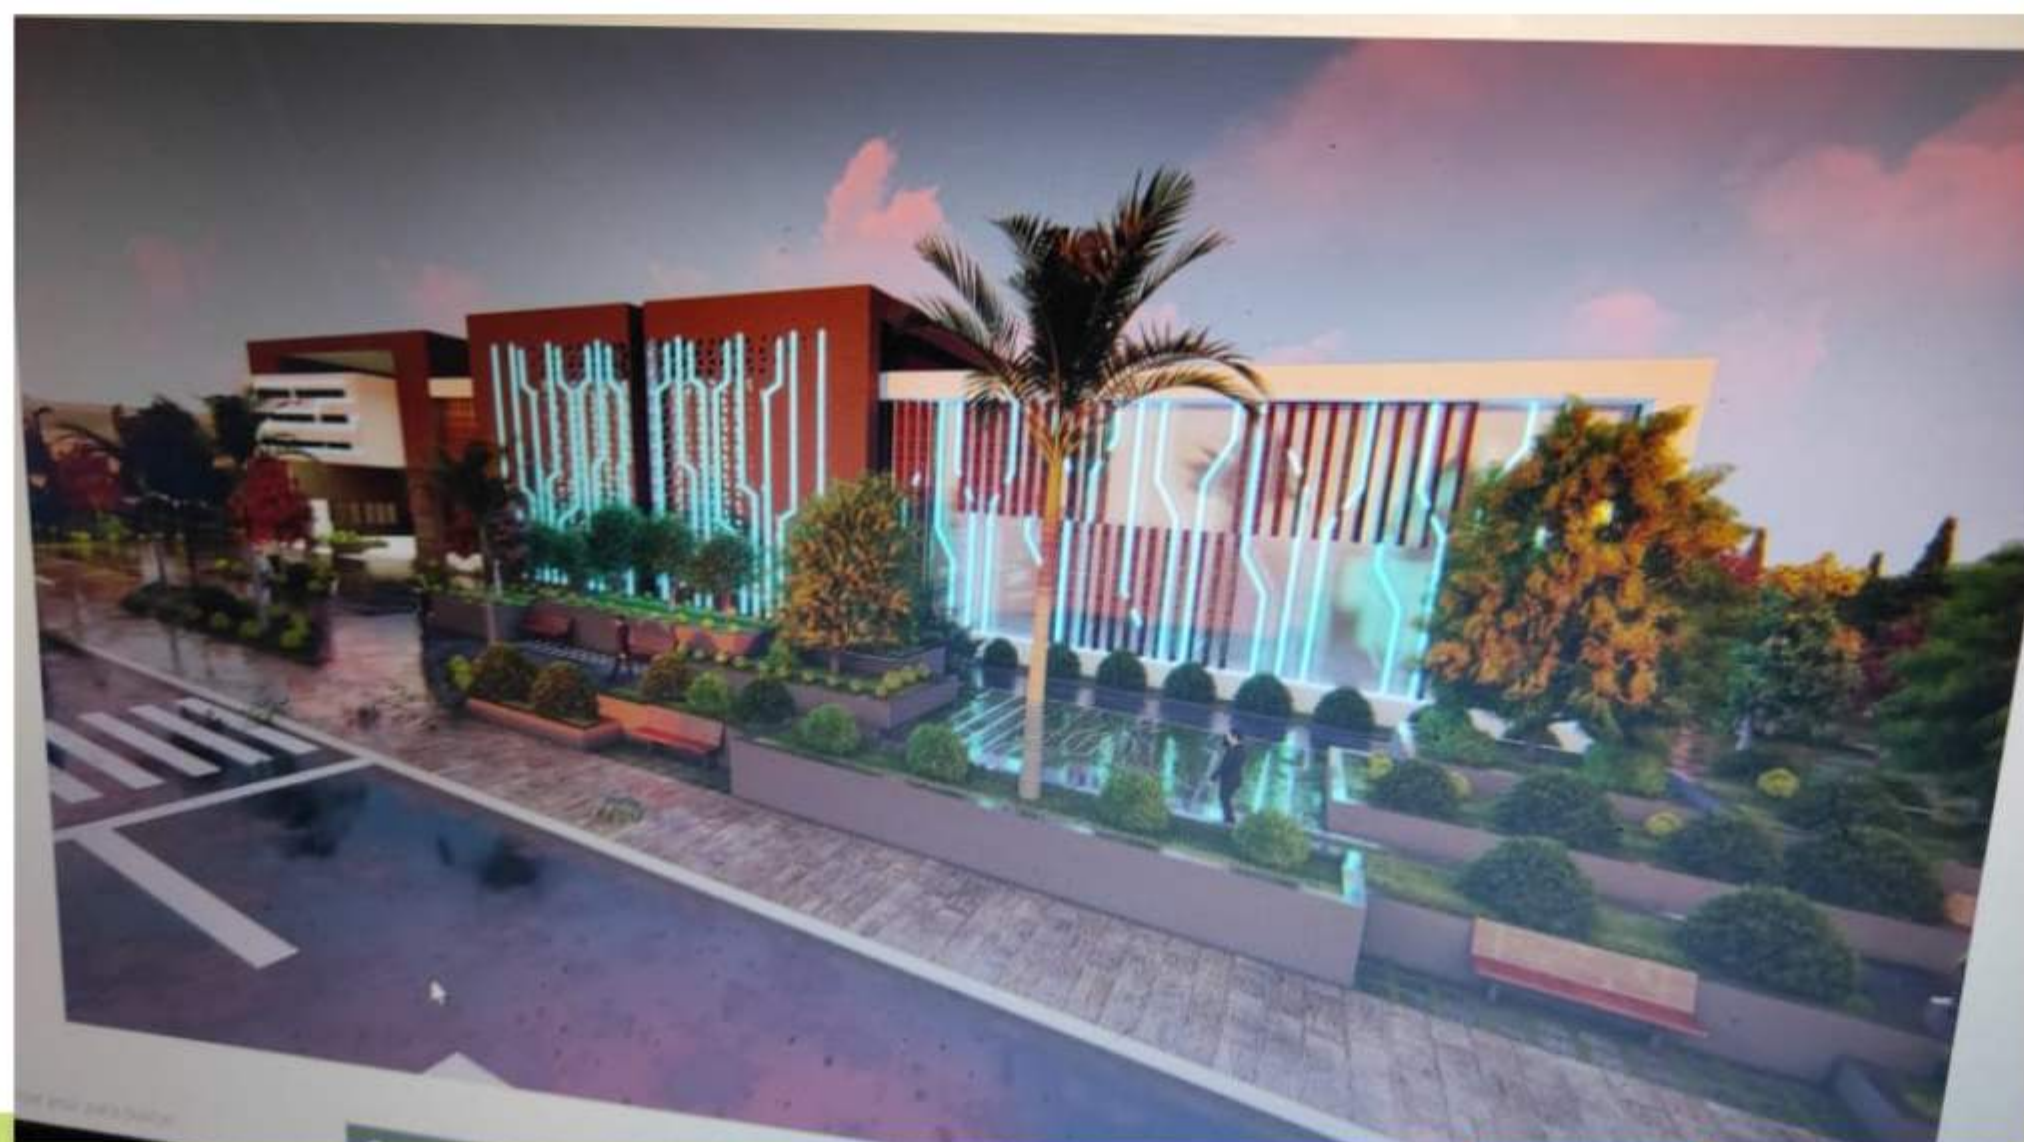

	Arbol	1.2x		Arbol	1.2x
	Arbol	1.2x		Arbol	1.2x
	Arbol	1.2x		Arbol	1.2x
	Arbol	1.2x		Arbol	1.2x
	Conifero	1.2x		Palmera	1.2x
	Conifero	1.2x		Palmera	1.2x



UNIVERSIDAD AUTONOMA
JUAN MISAEL SARACHO

ARQUITECTURA Y URBANISMO


PROYECTO DE GRADO
GRUPO : 5
DOCENTE: ARQ. ILSÉN MOGRO

DISEÑO ARQUITECTONICO DE UN INSTITUTO TECNOLÓGICO EN ELECTRONICA
DIGITAL PARA LA CIUDAD DE TARIJA

ESTUDIANTE: JHONNY BEYMAR ZURITA TOLABA

LAMINA Nro.

8.2-23

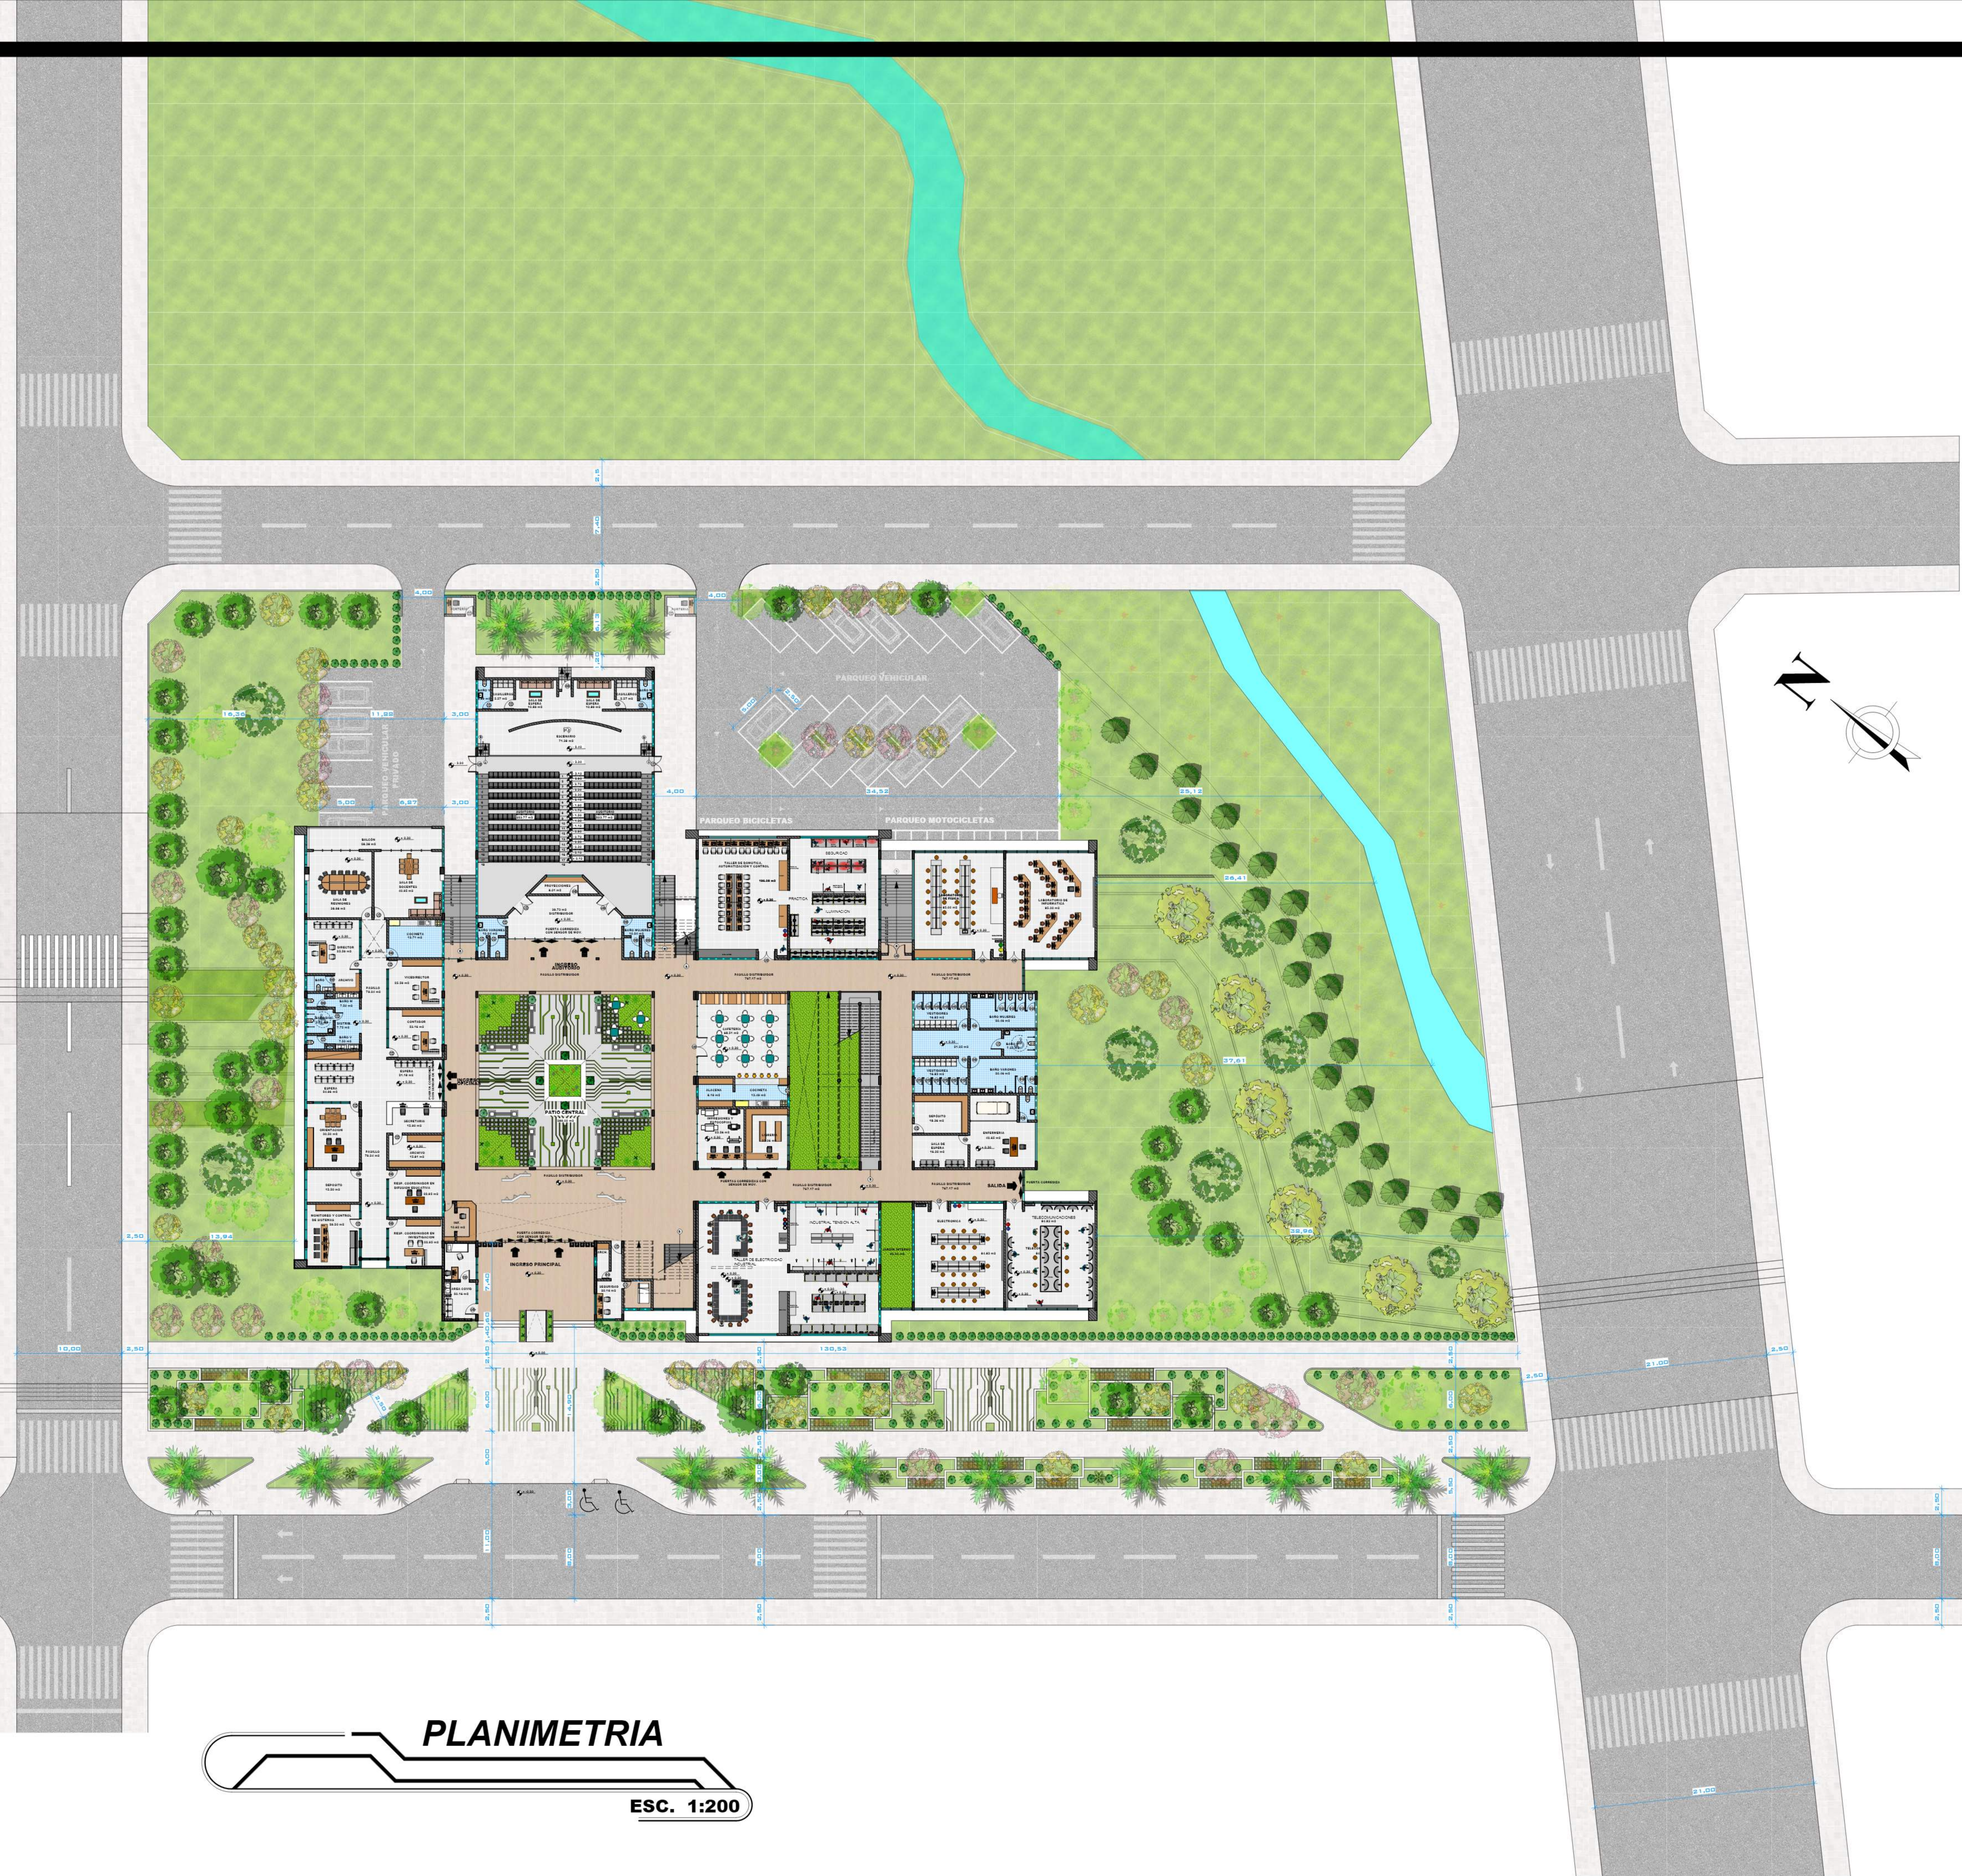

UNIVERSIDAD AUTÓNOMA
JUAN MISAEL SARACHO

ARQUITECTURA Y URBANISMO

PROYECTO DE GRADO
GRUPO : 5
DOCENTE: ARQ. ILSÉN MOGRO

DISEÑO ARQUITECTÓNICO DE UN INSTITUTO TECNOLÓGICO EN ELECTRÓNICA
DIGITAL PARA LA CIUDAD DE TARIJA

ESTUDIANTE: JHONNY BEYMAR ZURITA TOLABA

LAMINA Nro.

9-23



PLANTA SUBSUELO AMOBLADO

ESC. 1:100



UNIVERSIDAD AUTÓNOMA
JUAN MISAEL SARACHO

ARQUITECTURA Y URBANISMO


PROYECTO DE GRADO
GRUPO : 5
DOCENTE: ARQ. ILSEN MOGRO

DISEÑO ARQUITECTÓNICO DE UN INSTITUTO TECNOLÓGICO EN ELECTRONICA
DIGITAL PARA LA CIUDAD DE TARIJA

ESTUDIANTE: JHONNY BEYMAR ZURITA TOLABA

LAMINA Nro.

10.1-23

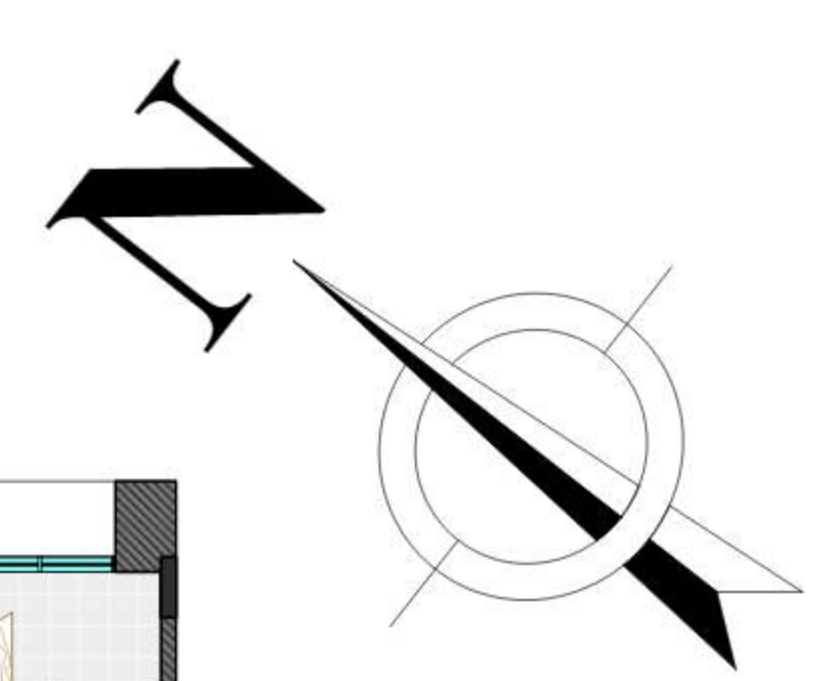

PLANTA ALTA AMOBLADO

ESC. 1:100



UNIVERSIDAD AUTONOMA
JUAN MISAEL SARACHO

ARQUITECTURA Y URBANISMO

PROYECTO DE GRADO
GRUPO : 5
DOCENTE: ARQ. ILSÉN MOGRO

DISEÑO ARQUITECTONICO DE UN INSTITUTO TECNOLÓGICO EN ELECTRONICA
DIGITAL PARA LA CIUDAD DE TARIJA

ESTUDIANTE: JHONNY BEYMAR ZURITA TOLABA

LAMINA Nro.

10.5-23