


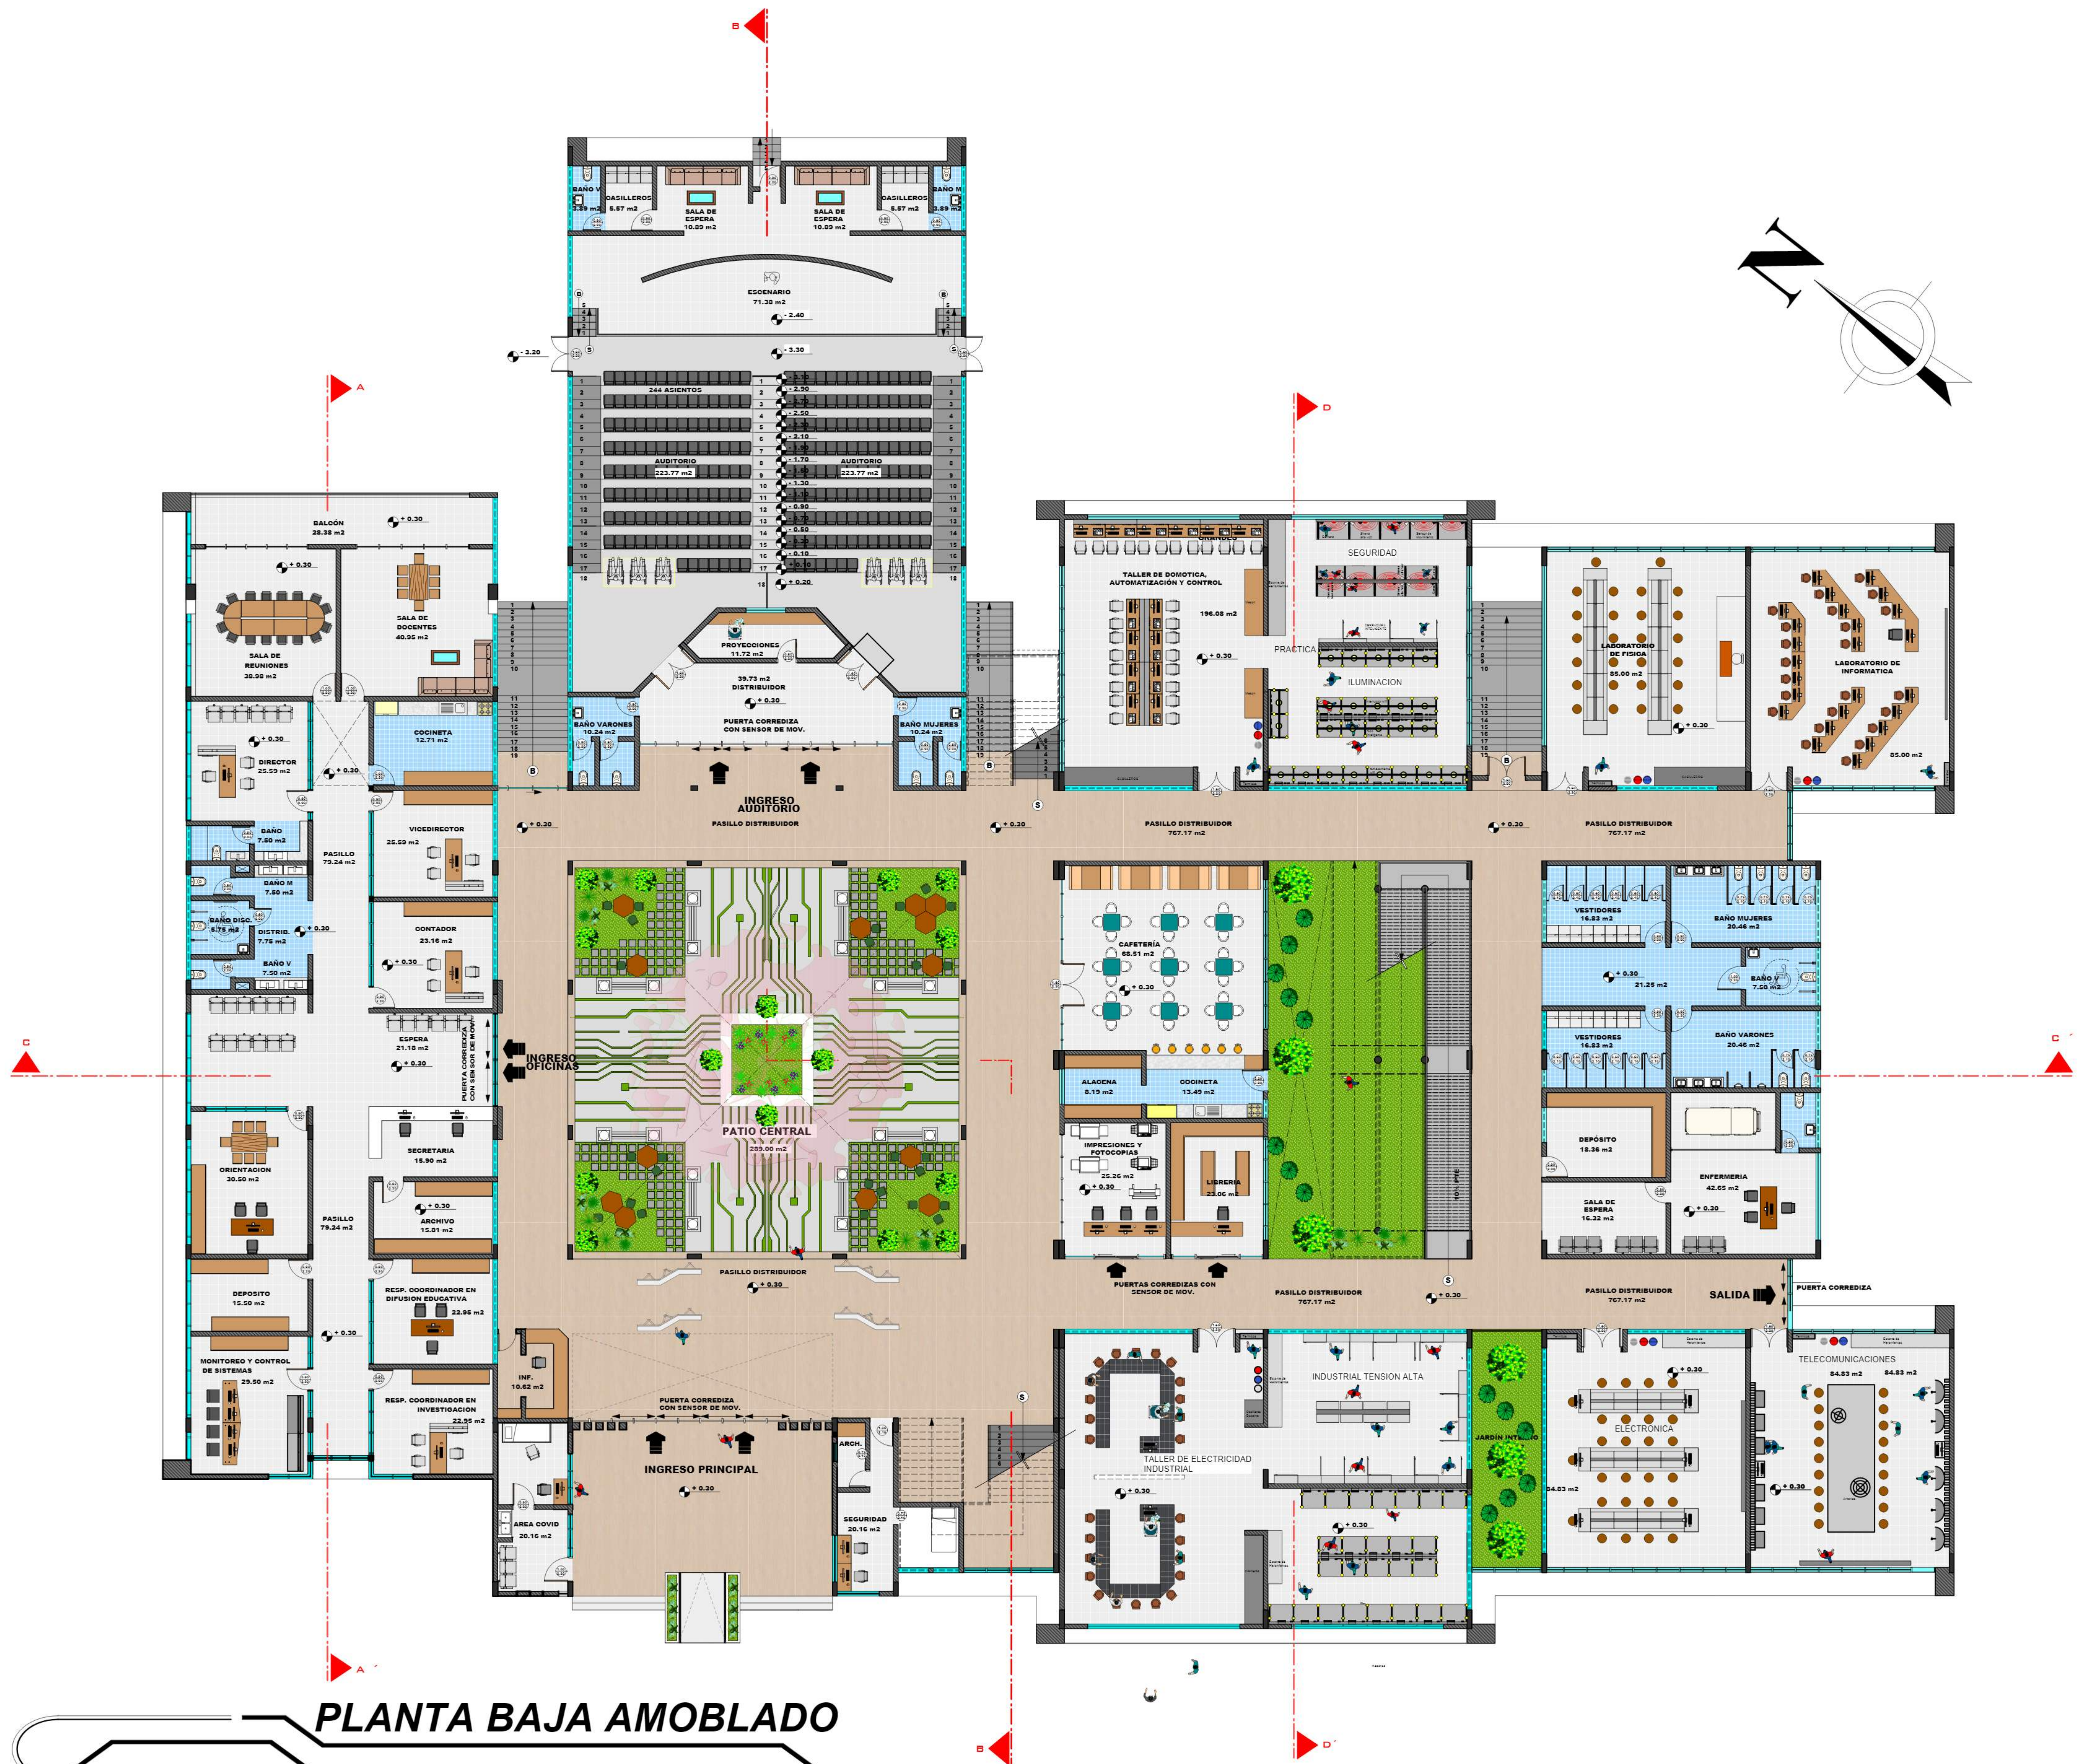

UNIVERSIDAD AUTONOMA
JUAN MISAEL SARACHO

ARQUITECTURA Y URBANISMO

PROYECTO DE GRADO
GRUPO : 5
DOCENTE: ARQ. ILSÉN MOGRO

DISEÑO ARQUITECTONICO DE UN INSTITUTO TECNOLÓGICO EN ELECTRONICA
DIGITAL PARA LA CIUDAD DE TARIJA


ESTUDIANTE: JHONNY BEYMAR ZURITA TOLABA


LAMINA Nro.

10.3-23




ESC. 1:100

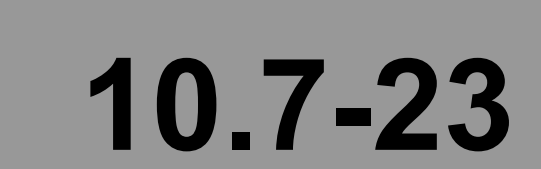

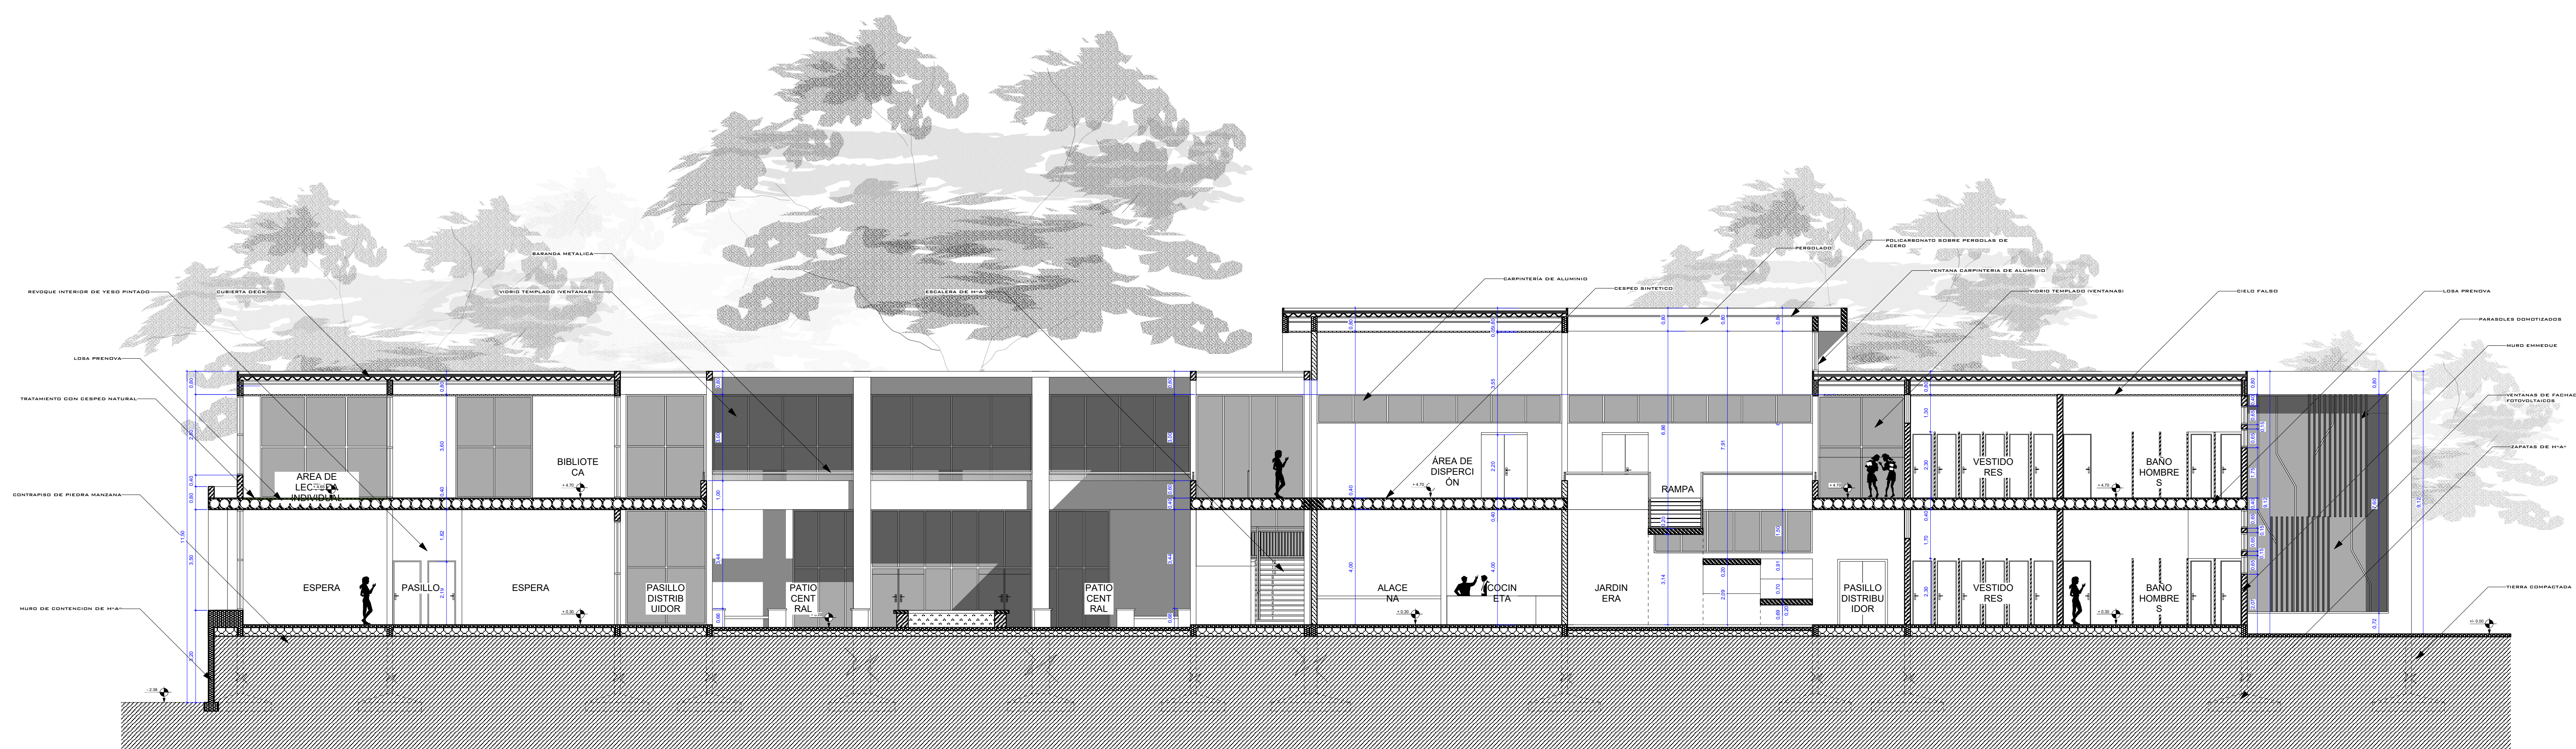


CORTE C-C

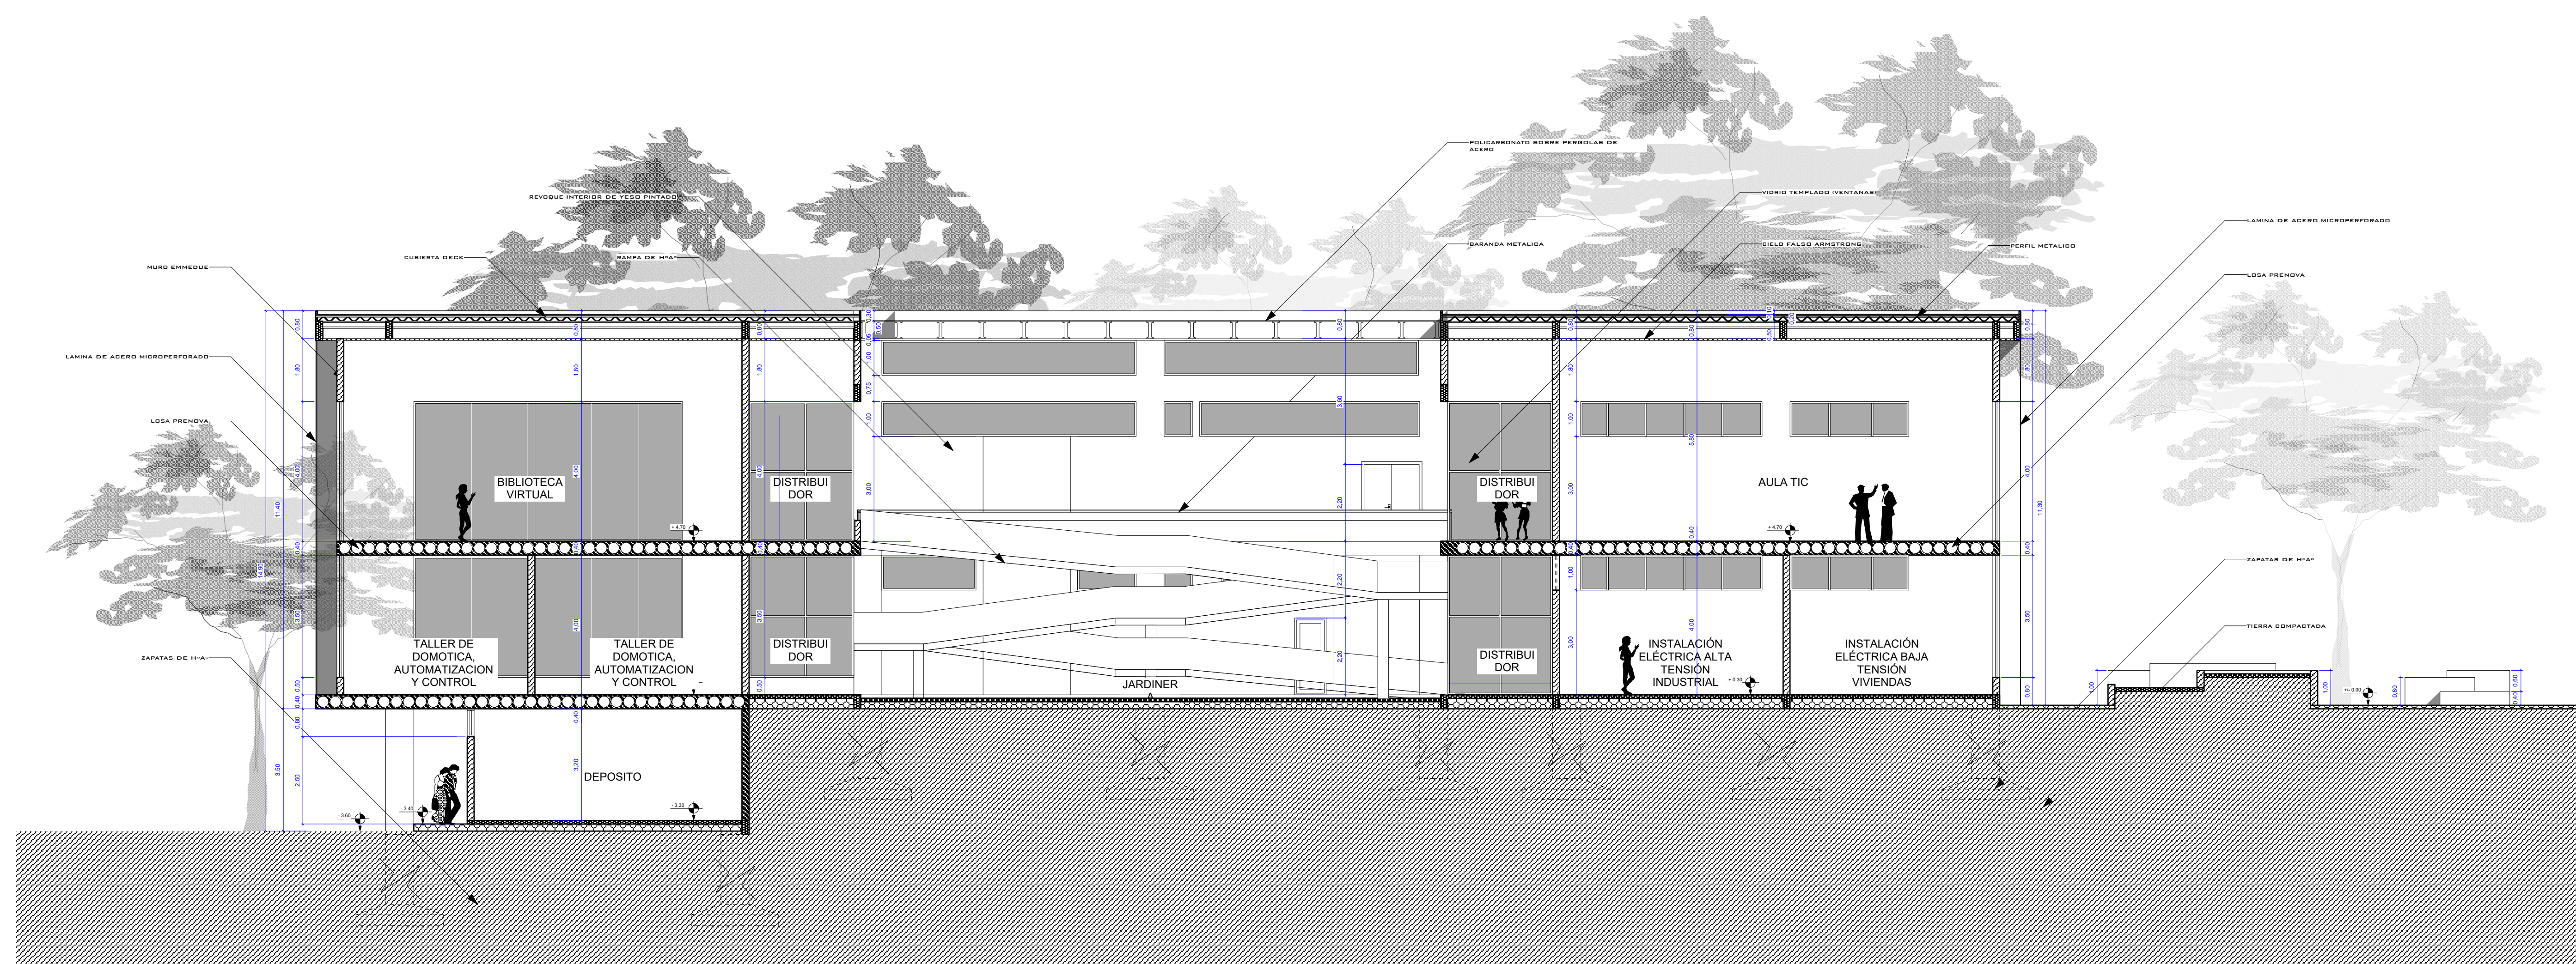


CORTE D-D



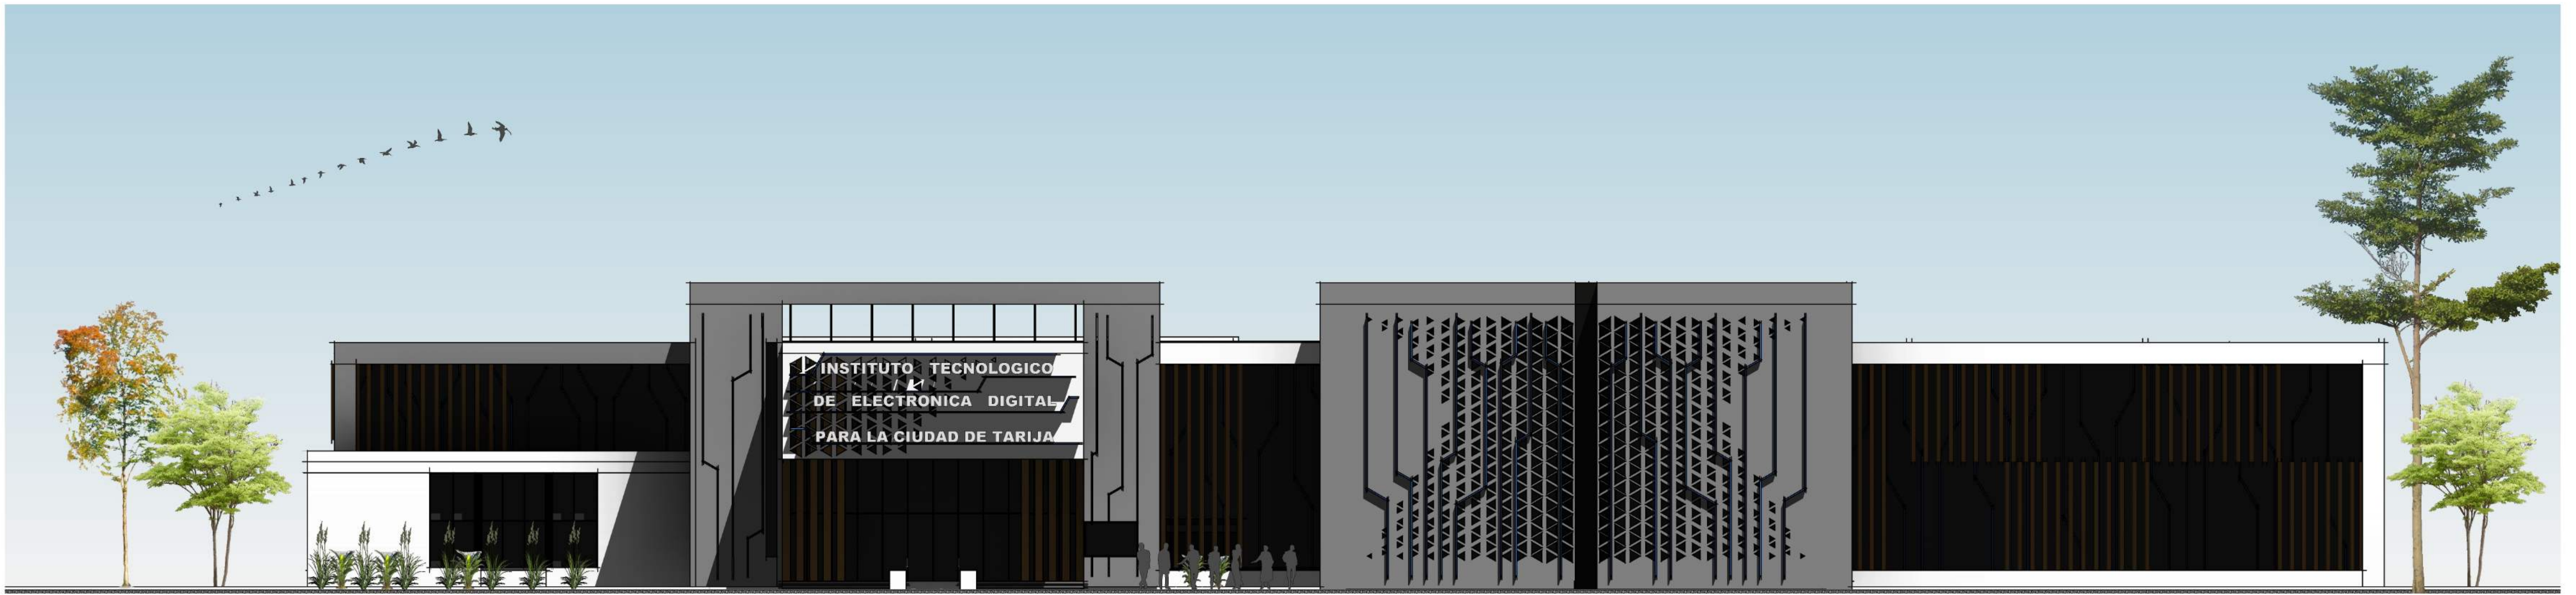

FACHADA FRONTAL

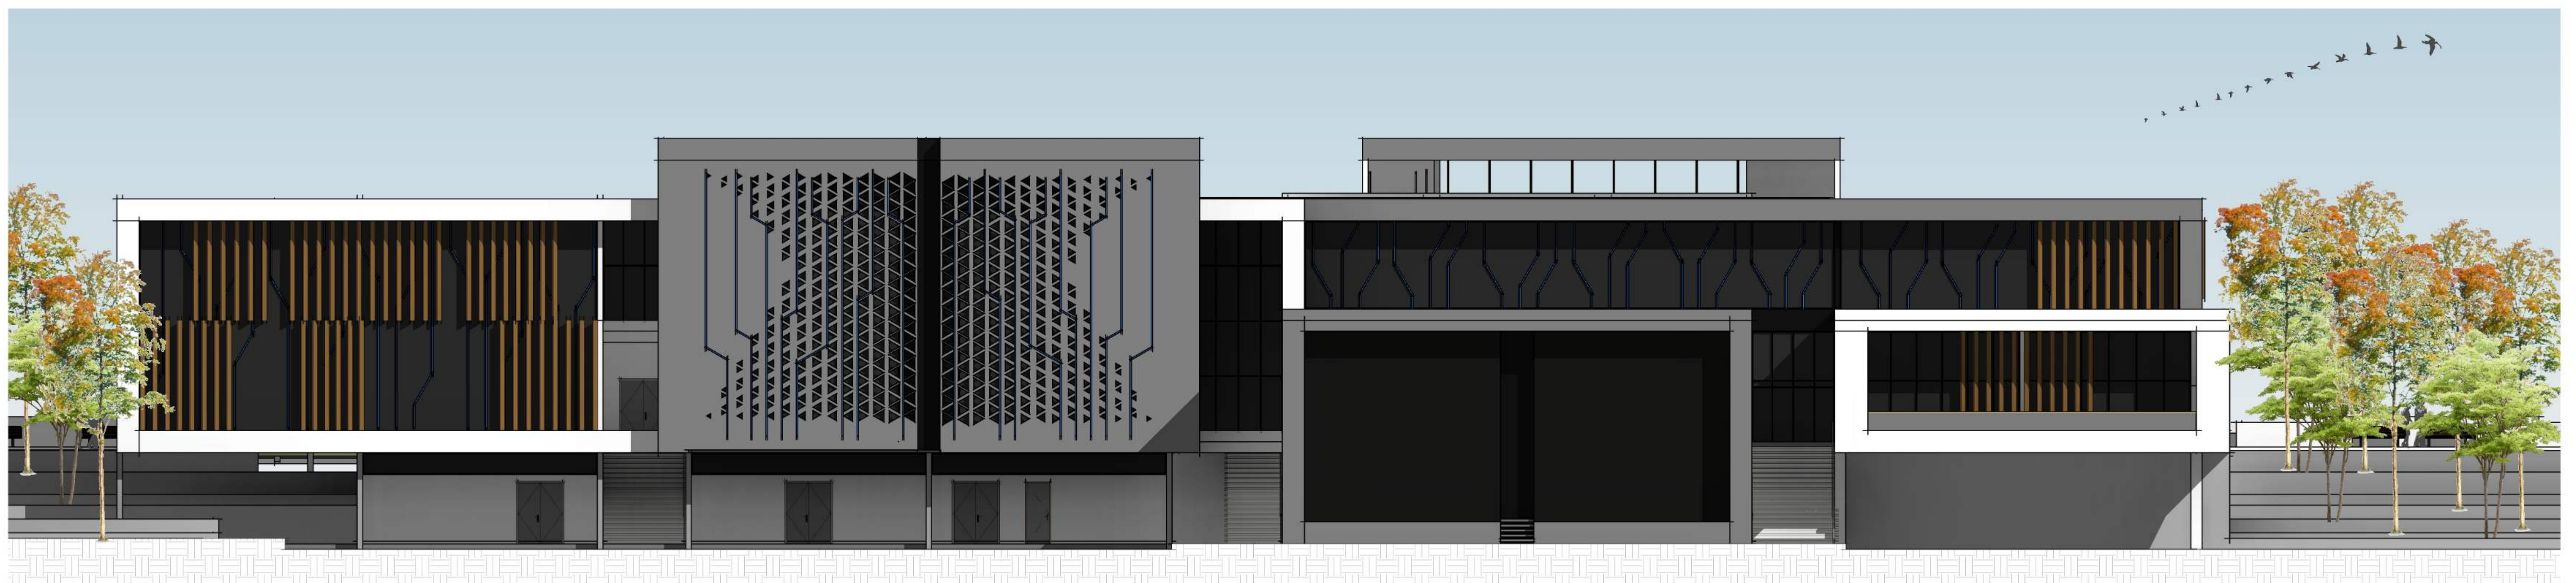

FACHADA POSTERIOR

PLANO DE FACHADAS
 ESC. 1:100



UNIVERSIDAD AUTÓNOMA
 JUAN MISAEL SARACHO

ARQUITECTURA Y URBANISMO

PROYECTO DE GRADO
 GRUPO : 5
 DOCENTE: ARQ. ILSÉN MOGRO

DISEÑO ARQUITECTÓNICO DE UN INSTITUTO TECNOLÓGICO EN ELECTRÓNICA
 DIGITAL PARA LA CIUDAD DE TARIJA


ESTUDIANTE: JHONNY BEYMAR ZURITA TOLABA

LAMINA Nro.

10.9-23



FACHADA ESTE

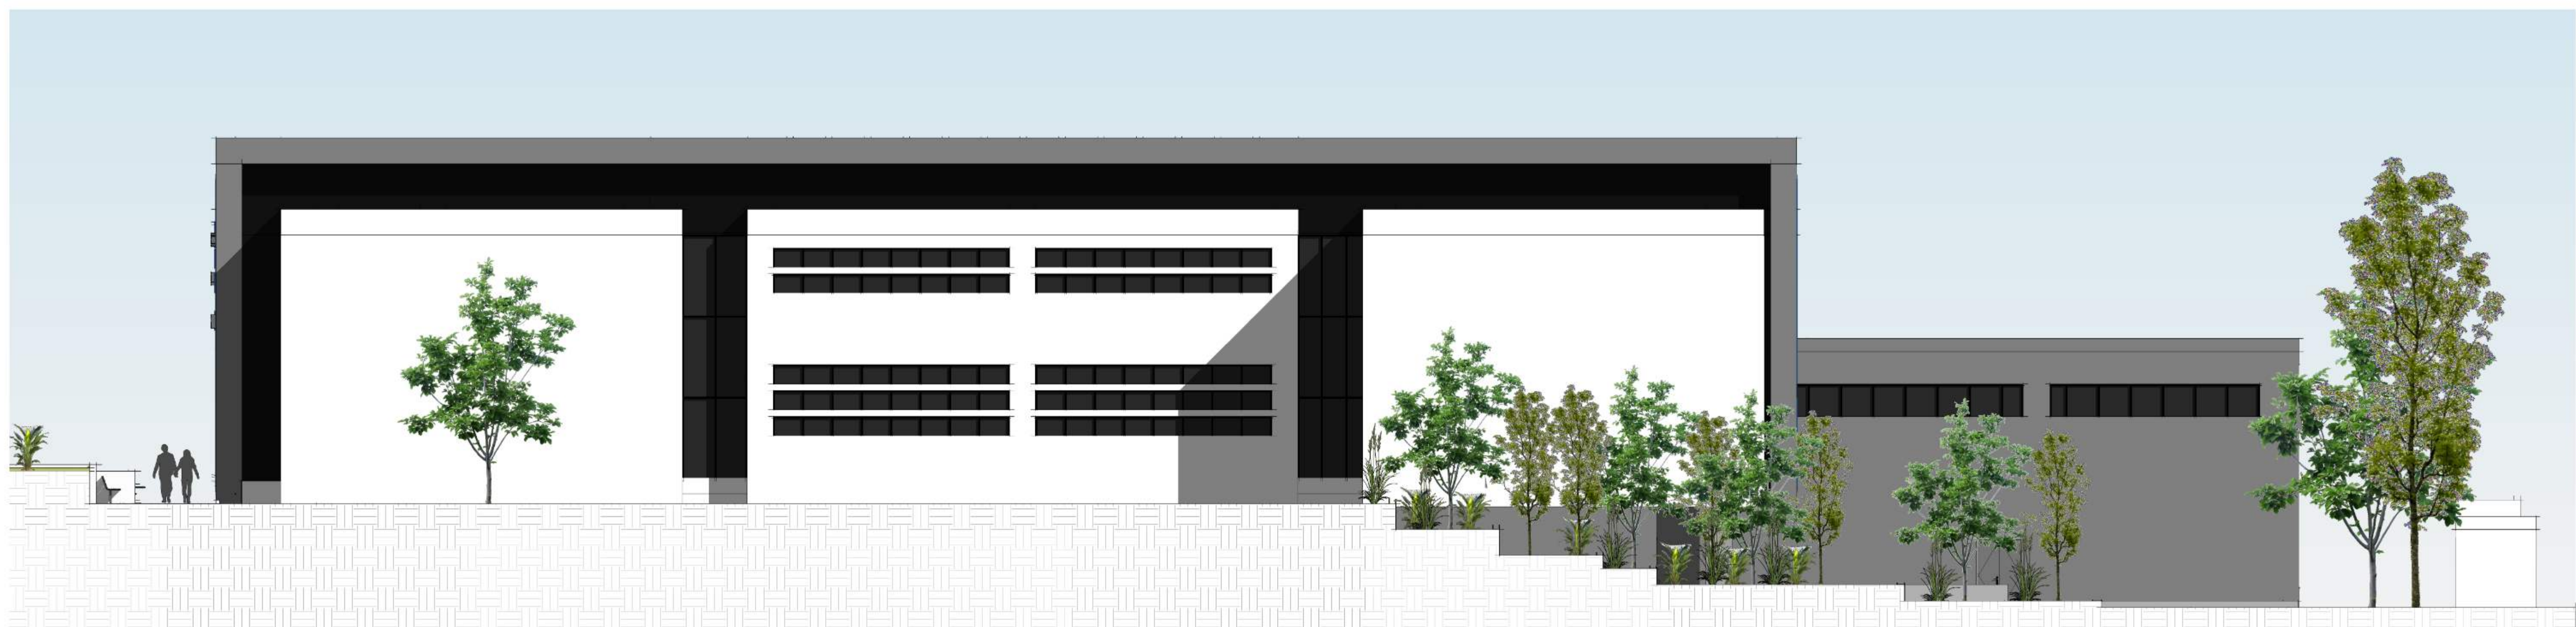

FACHADA OESTE

PLANO DE FACHADAS
 ESC. 1:100



UNIVERSIDAD AUTÓNOMA
 JUAN MISAEL SARACHO

ARQUITECTURA Y URBANISMO



PROYECTO DE GRADO
 GRUPO : 5
 DOCENTE: ARQ. ILSÉN MOGRO

DISEÑO ARQUITECTÓNICO DE UN INSTITUTO TECNOLÓGICO EN ELECTRÓNICA
 DIGITAL PARA LA CIUDAD DE TARIJA

ESTUDIANTE: JHONNY BEYMAR ZURITA TOLABA

LAMINA Nro.

10.10-23

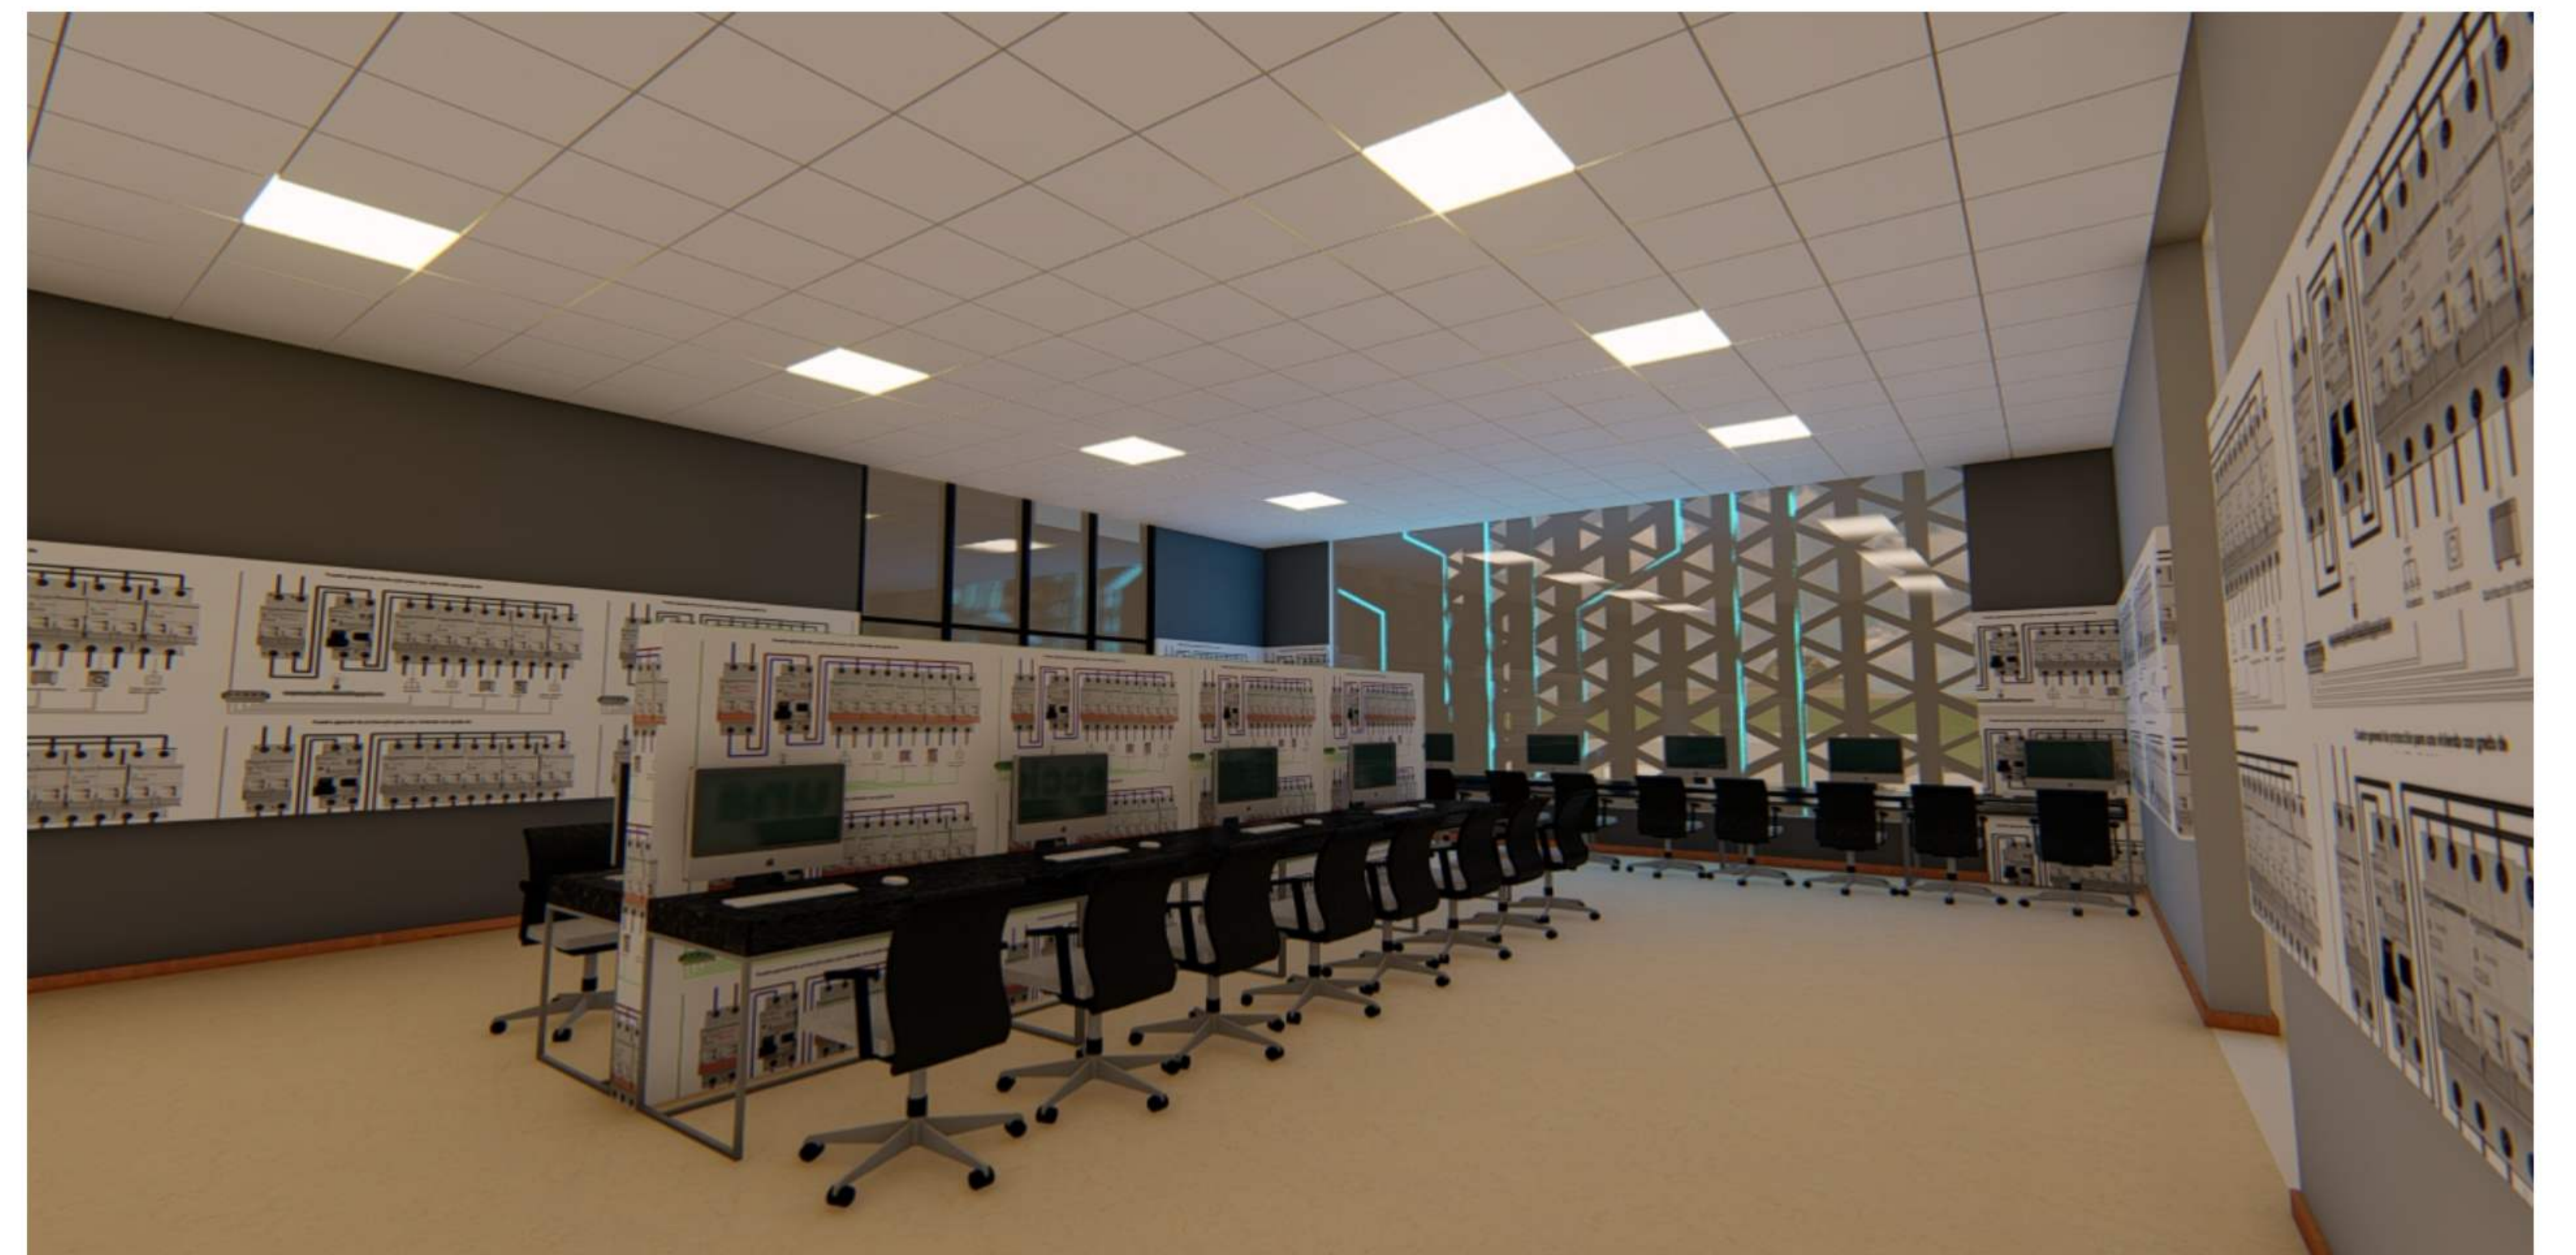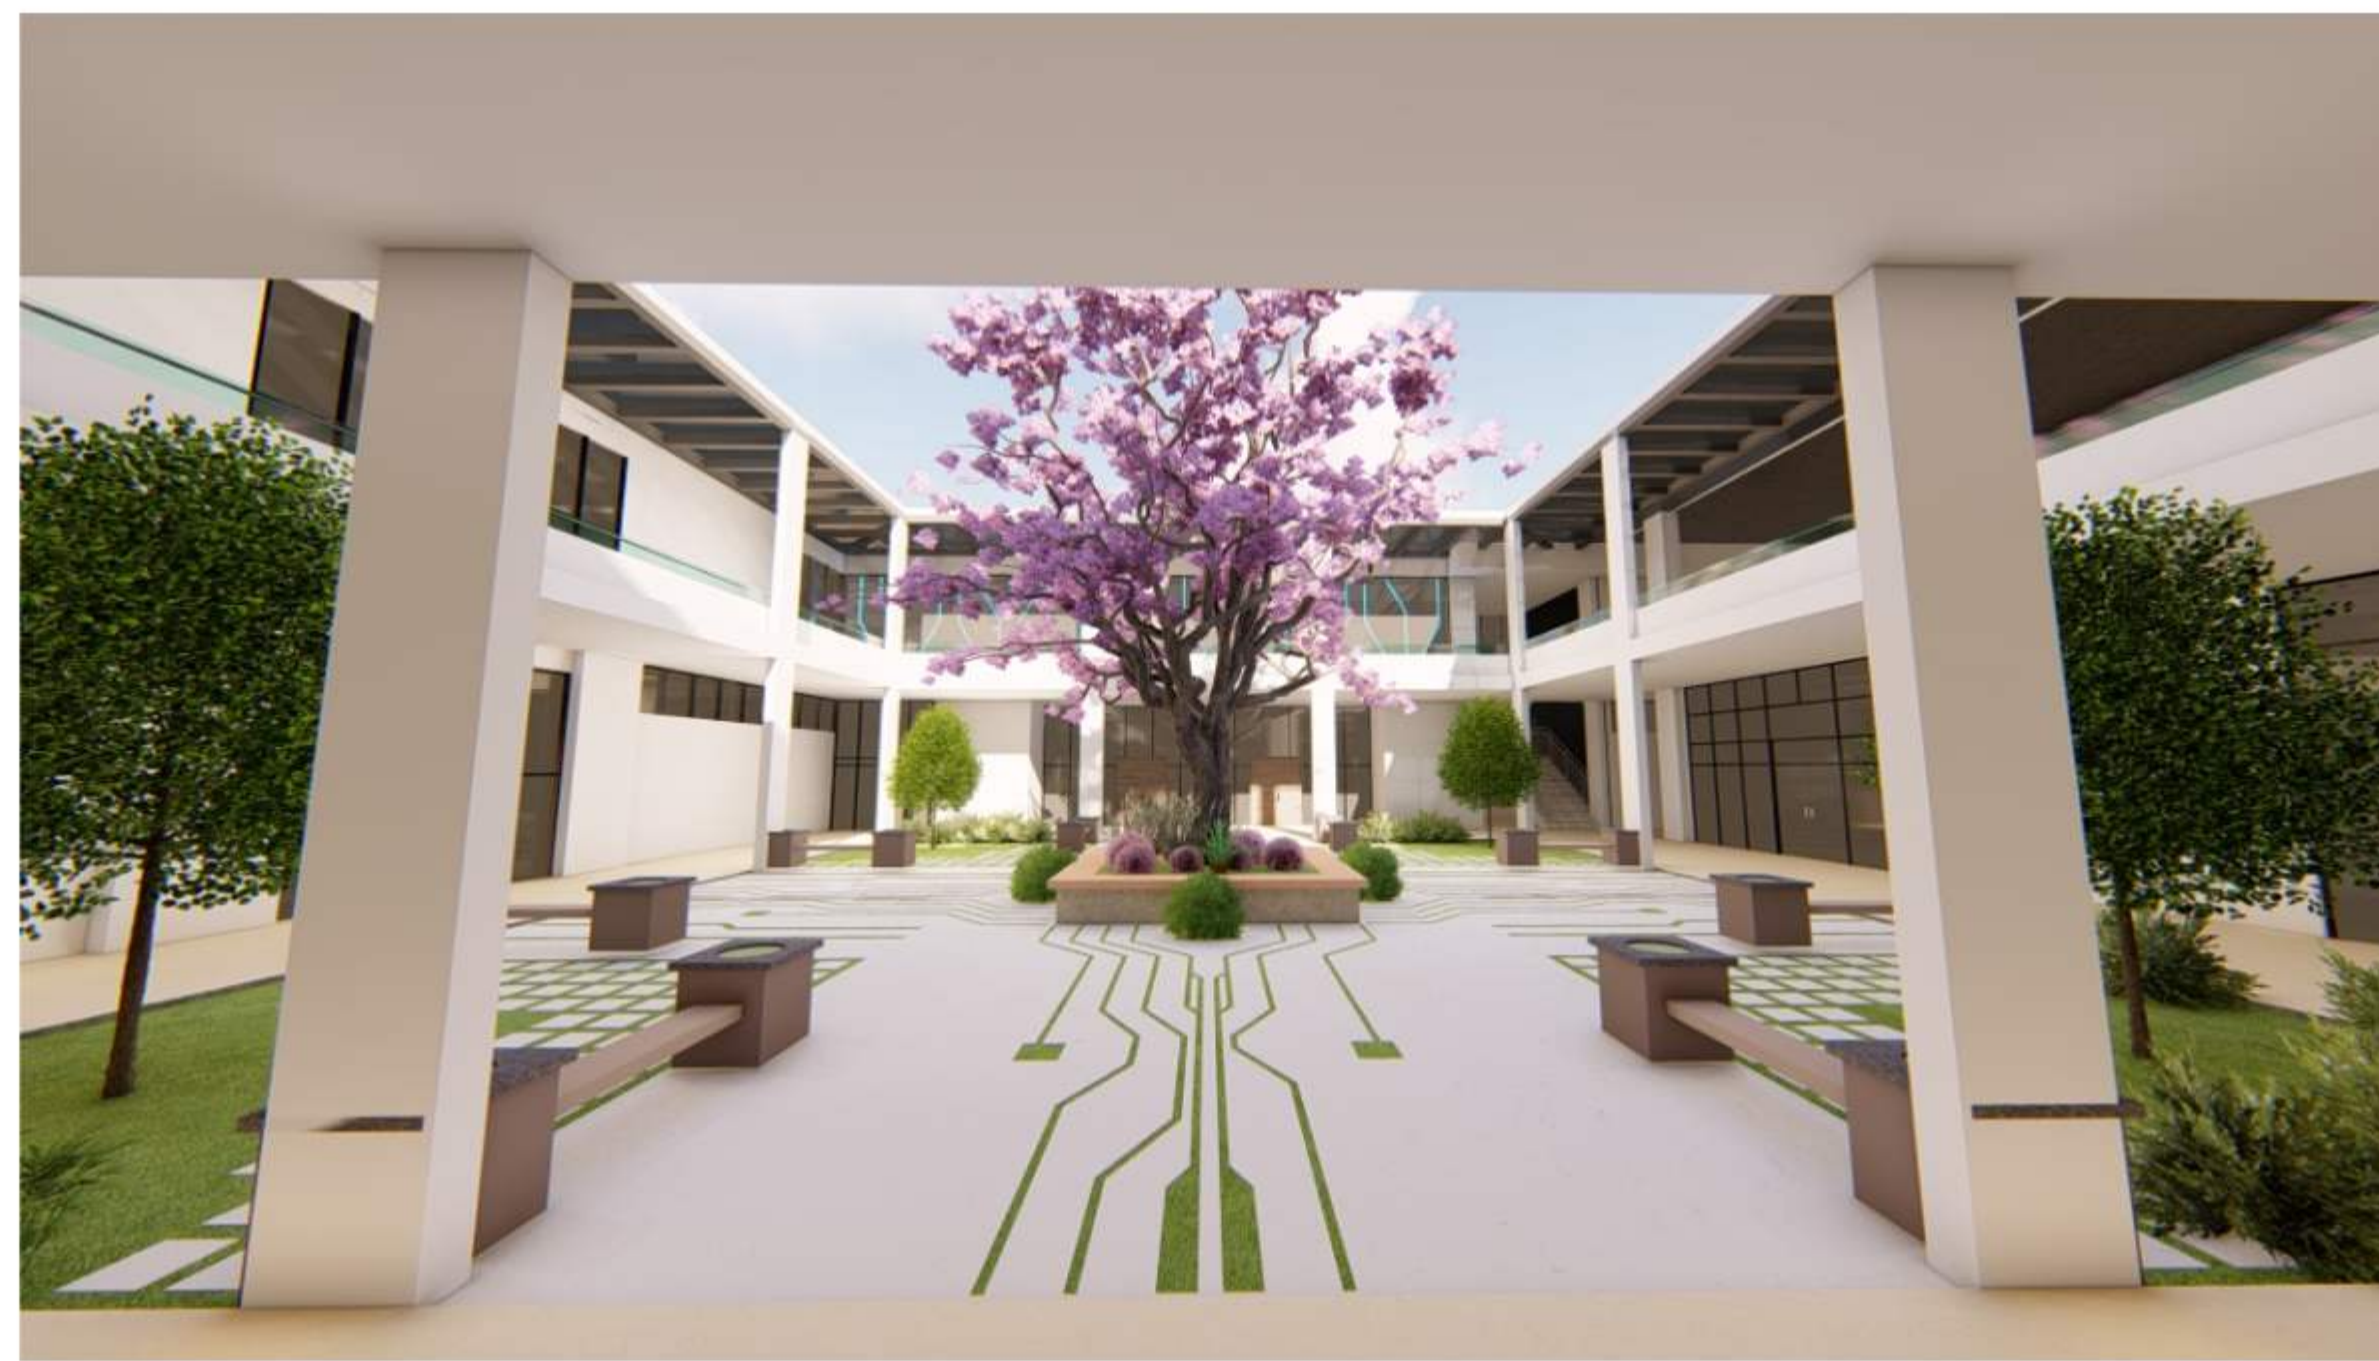

PERSPECTIVAS INTERIOR

ESC. 1:100



UNIVERSIDAD AUTONOMA
JUAN MISAEL SARACHO

ARQUITECTURA Y URBANISMO



PROYECTO DE GRADO
GRUPO : 5
DOCENTE: ARQ. ILSÉN MOGRO

DISEÑO ARQUITECTONICO DE UN INSTITUTO TECNOLÓGICO EN ELECTRONICA
DIGITAL PARA LA CIUDAD DE TARIJA

ESTUDIANTE: JHONNY BEYMAR ZURITA TOLABA

LAMINA Nro.

11.1-23

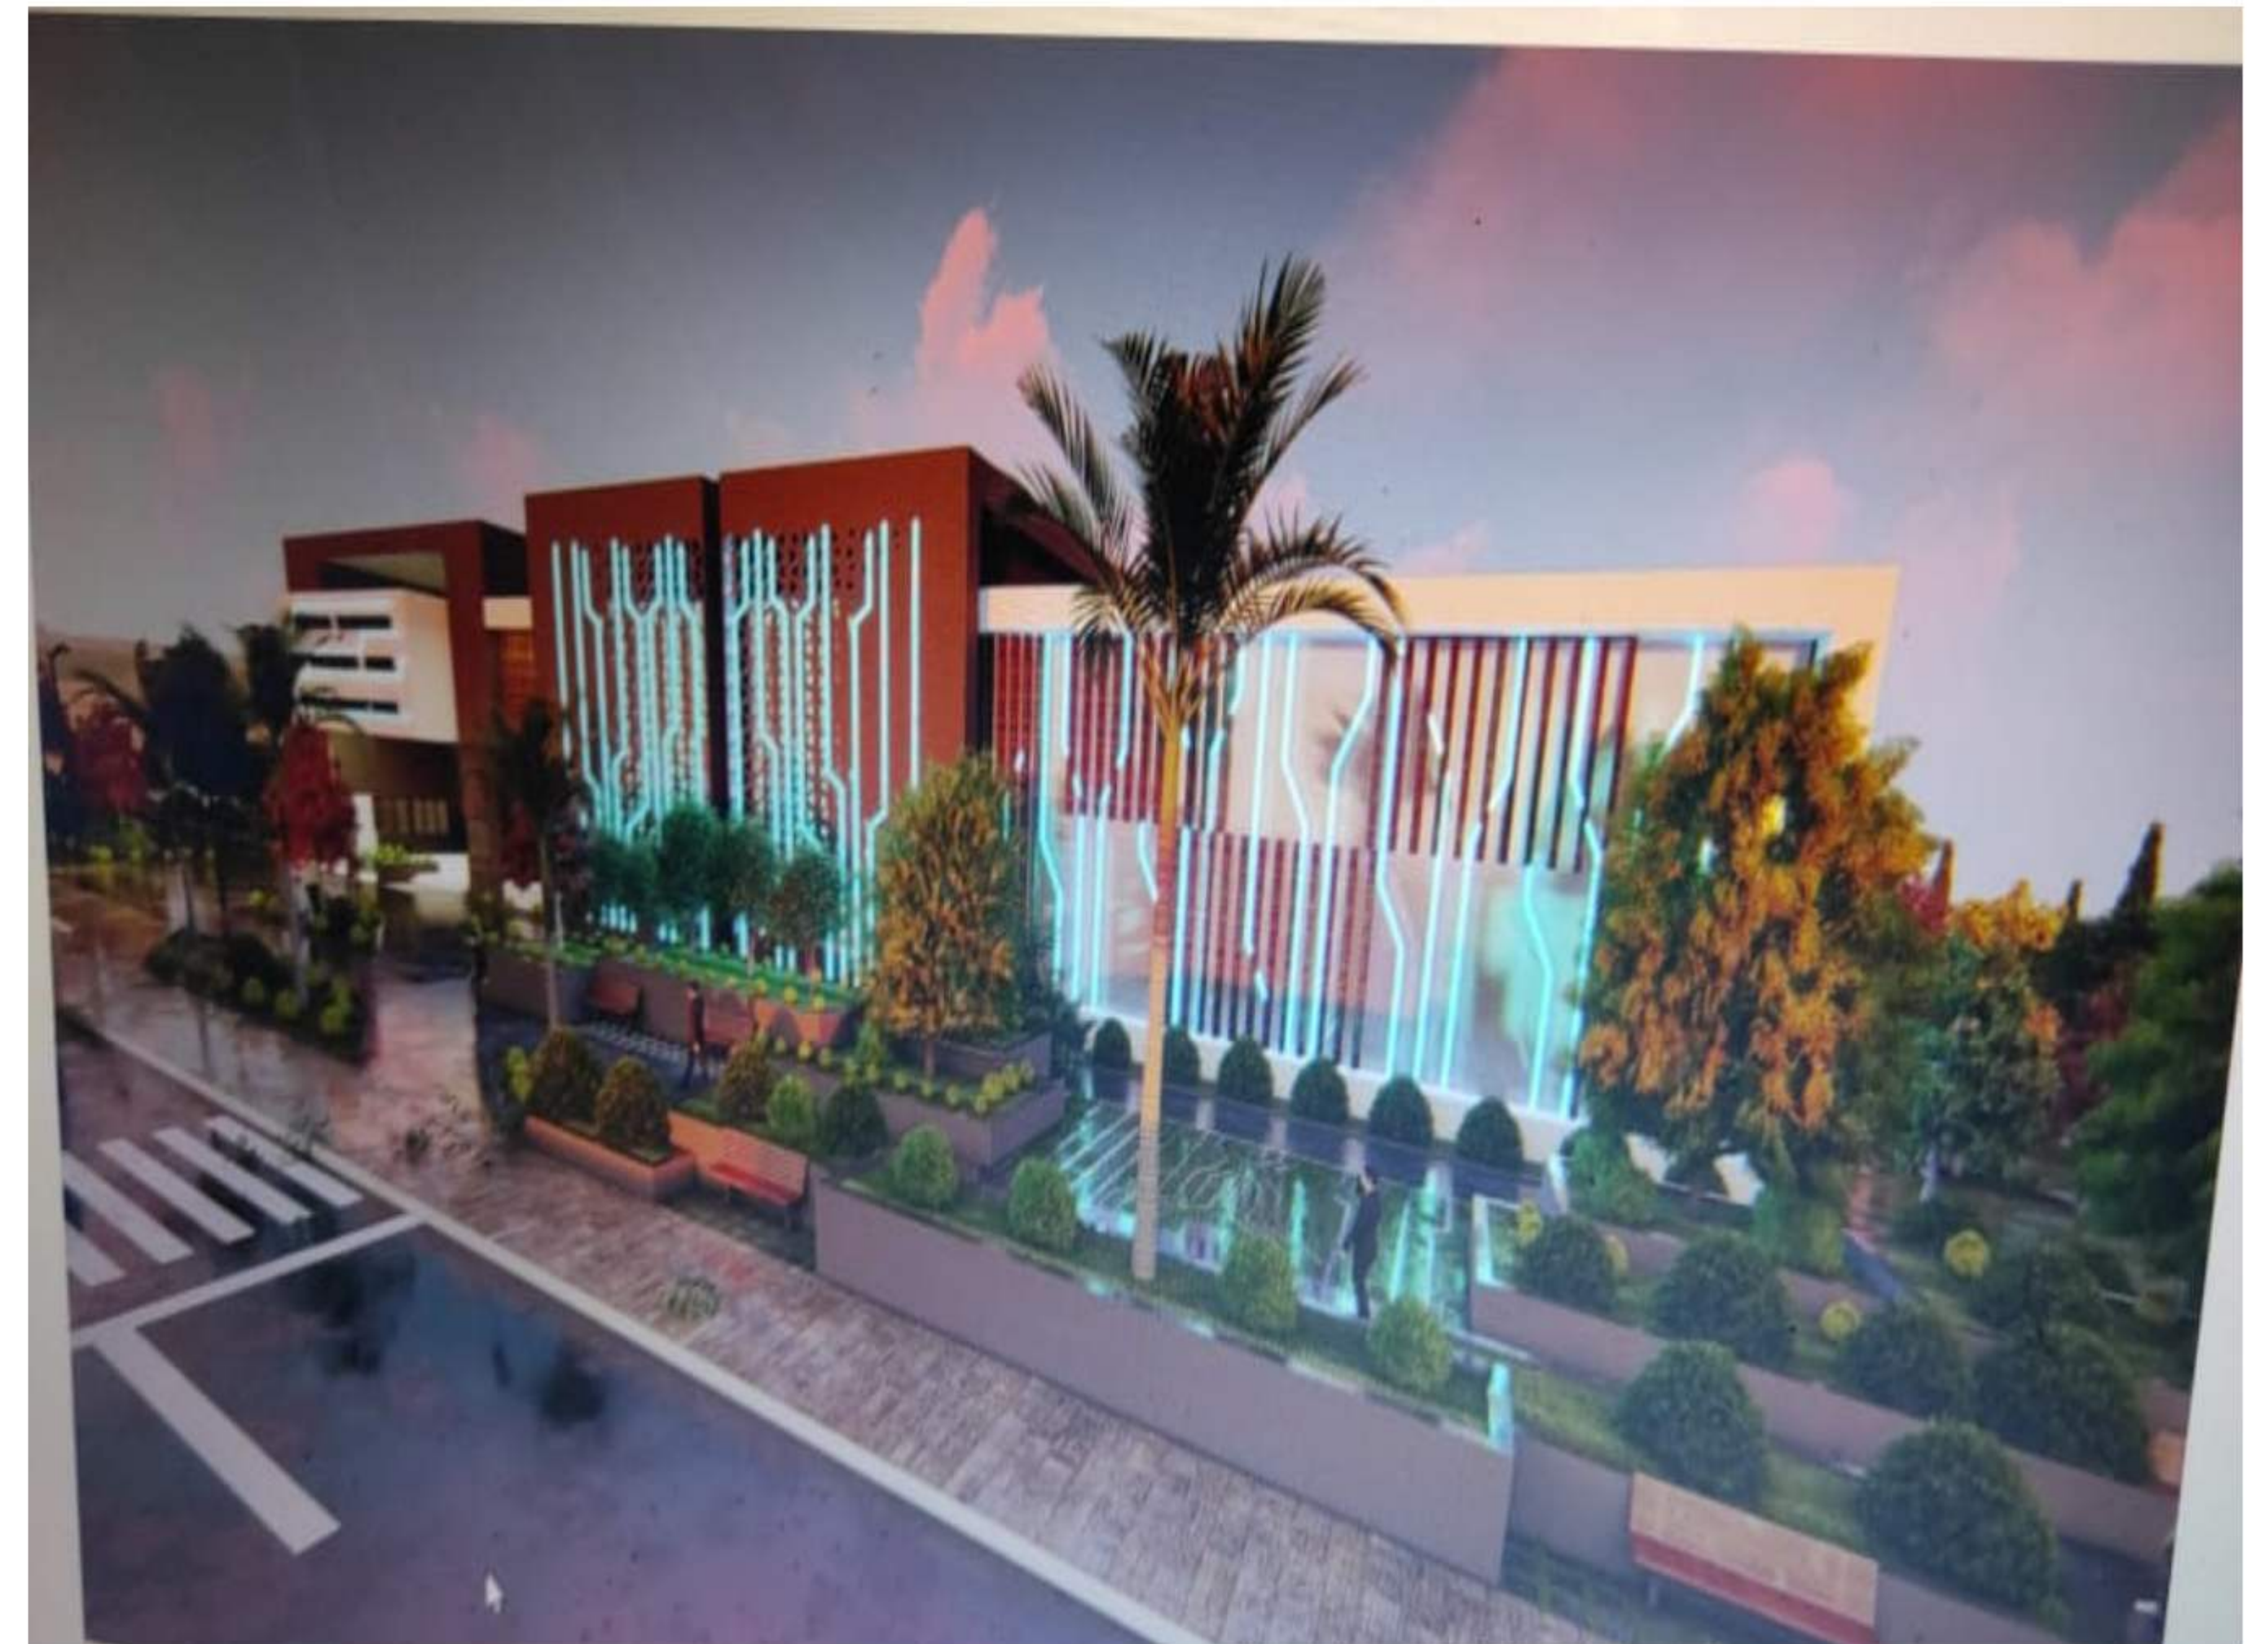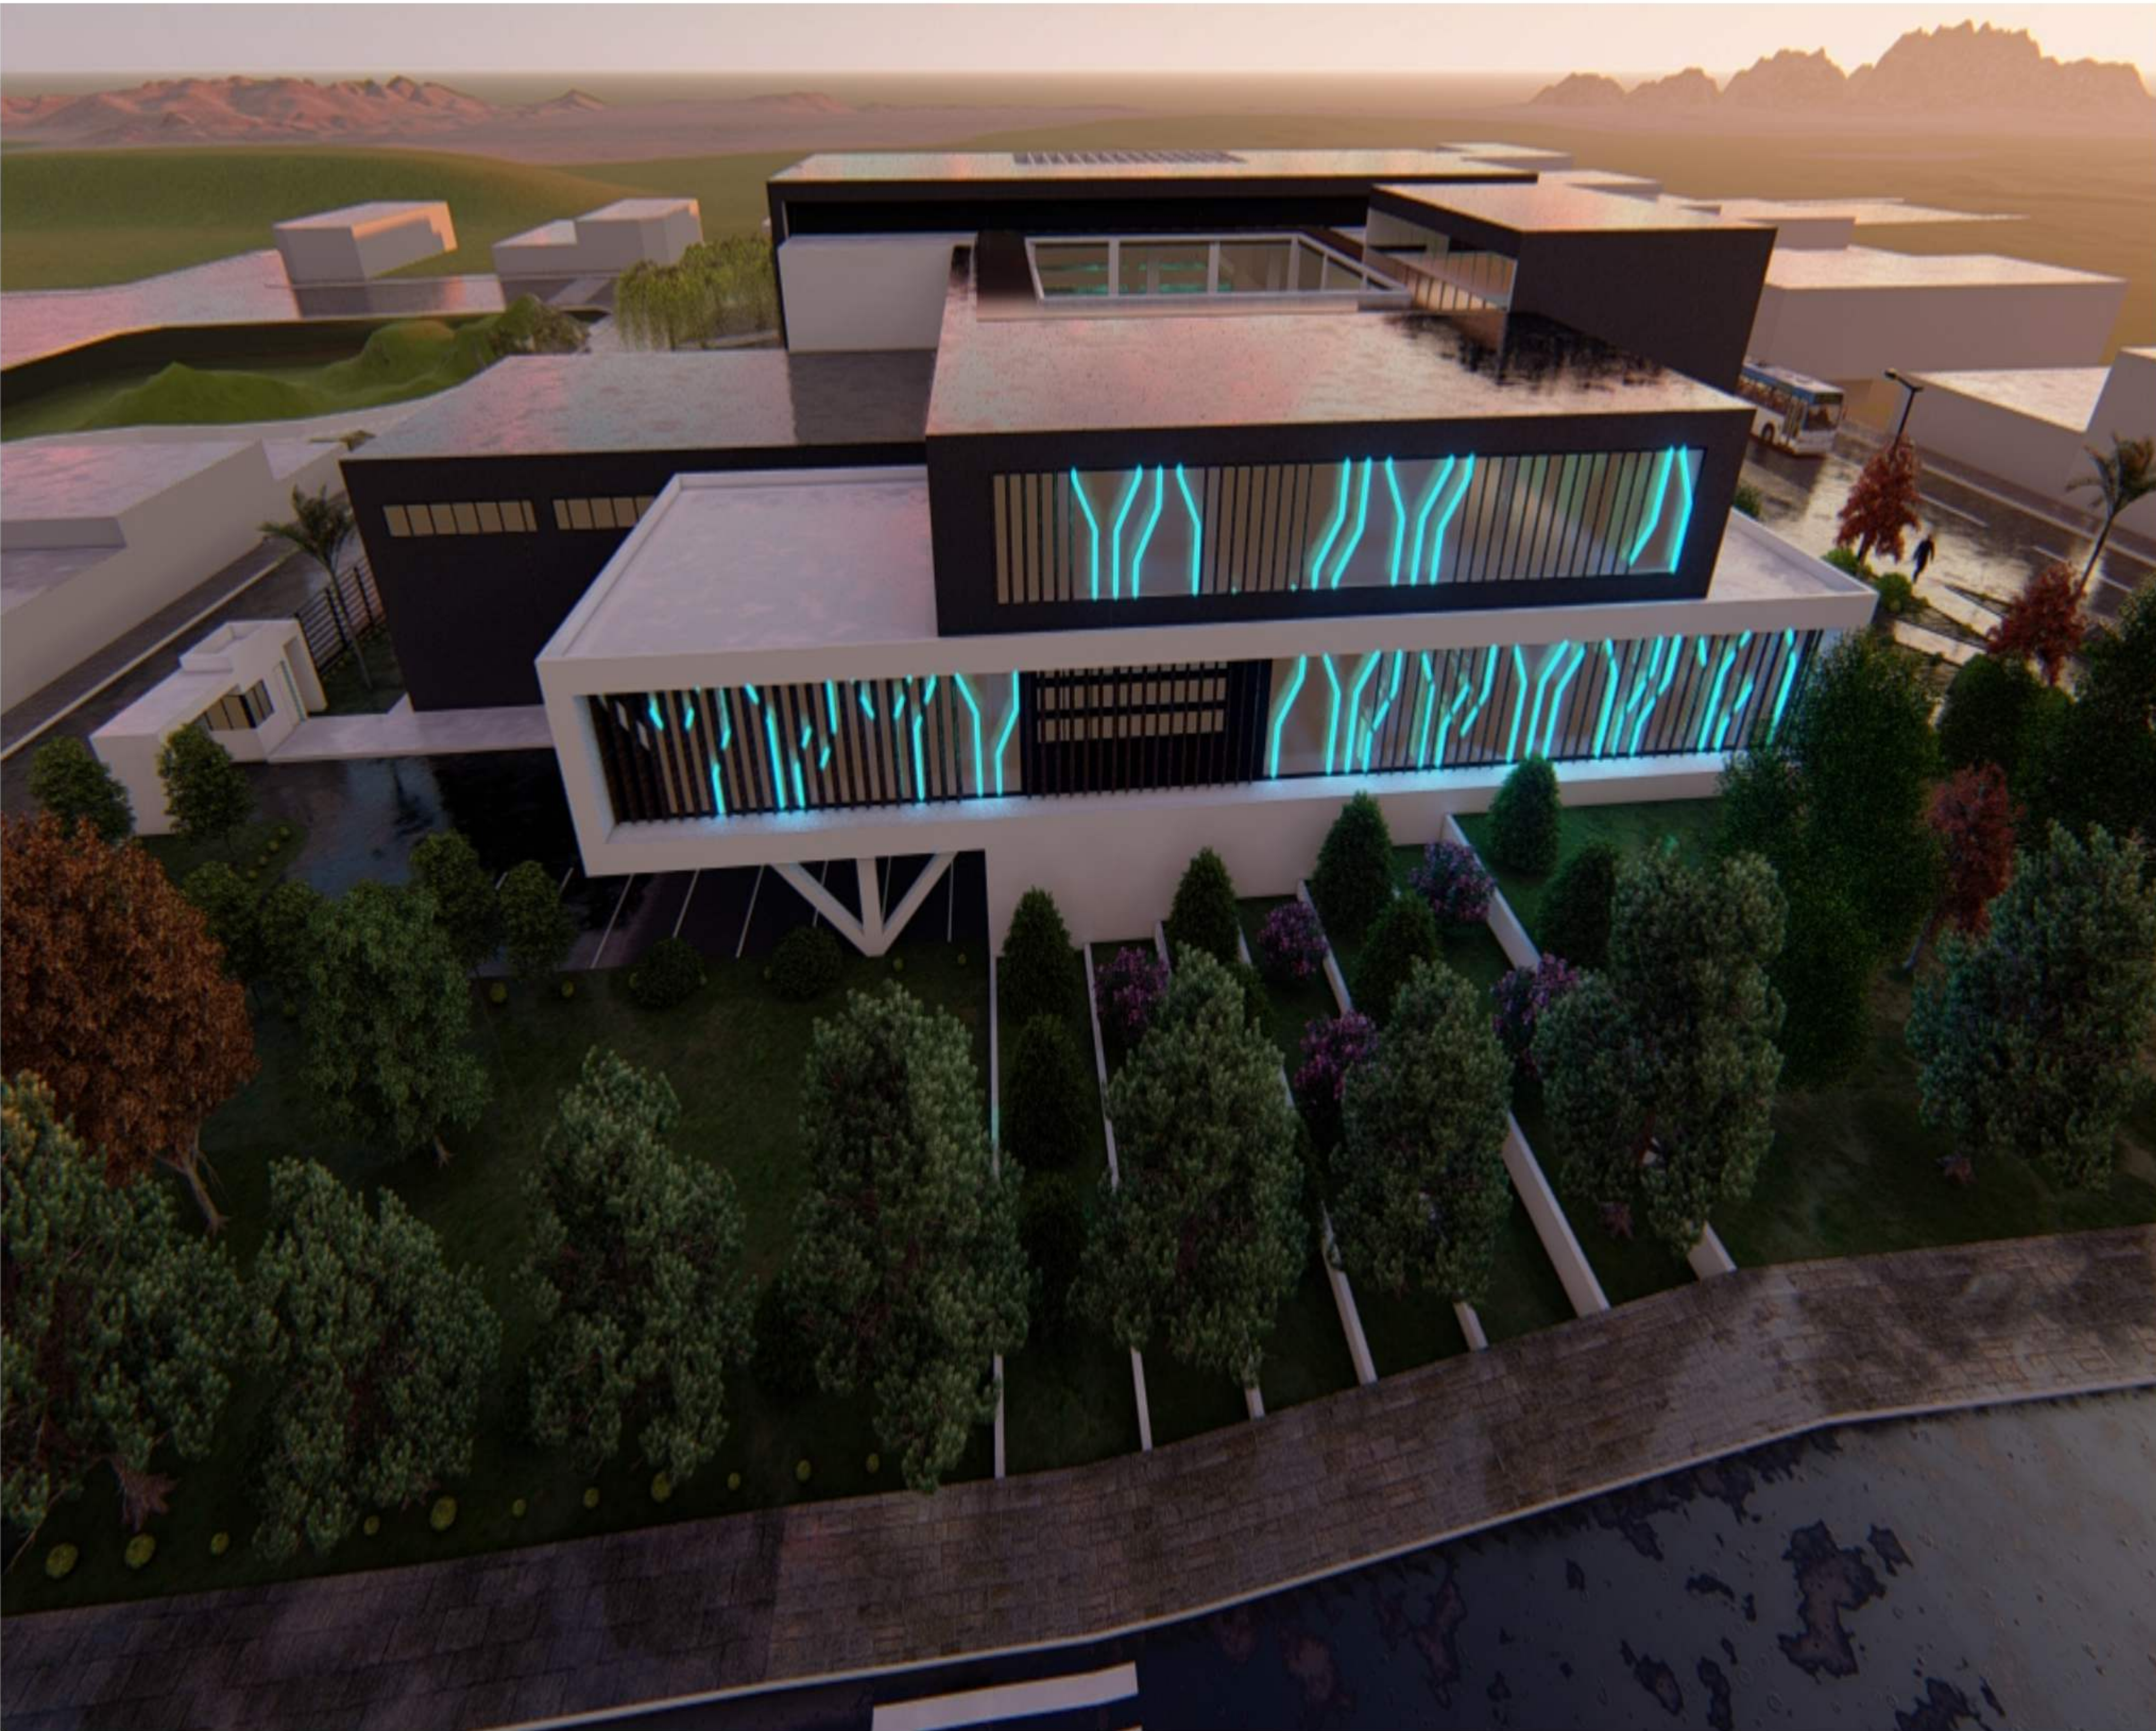

PERSPECTIVAS EXTERIORES

ESC. 1:100



UNIVERSIDAD AUTONOMA
JUAN MISAEL SARACHO

ARQUITECTURA Y URBANISMO



PROYECTO DE GRADO
GRUPO : 5
DOCENTE: ARQ. ILSÉN MOGRO

DISEÑO ARQUITECTONICO DE UN INSTITUTO TECNOLÓGICO EN ELECTRONICA
DIGITAL PARA LA CIUDAD DE TARIJA


ESTUDIANTE: JHONNY BEYMAR ZURITA TOLABA

LAMINA Nro.

11.2-23

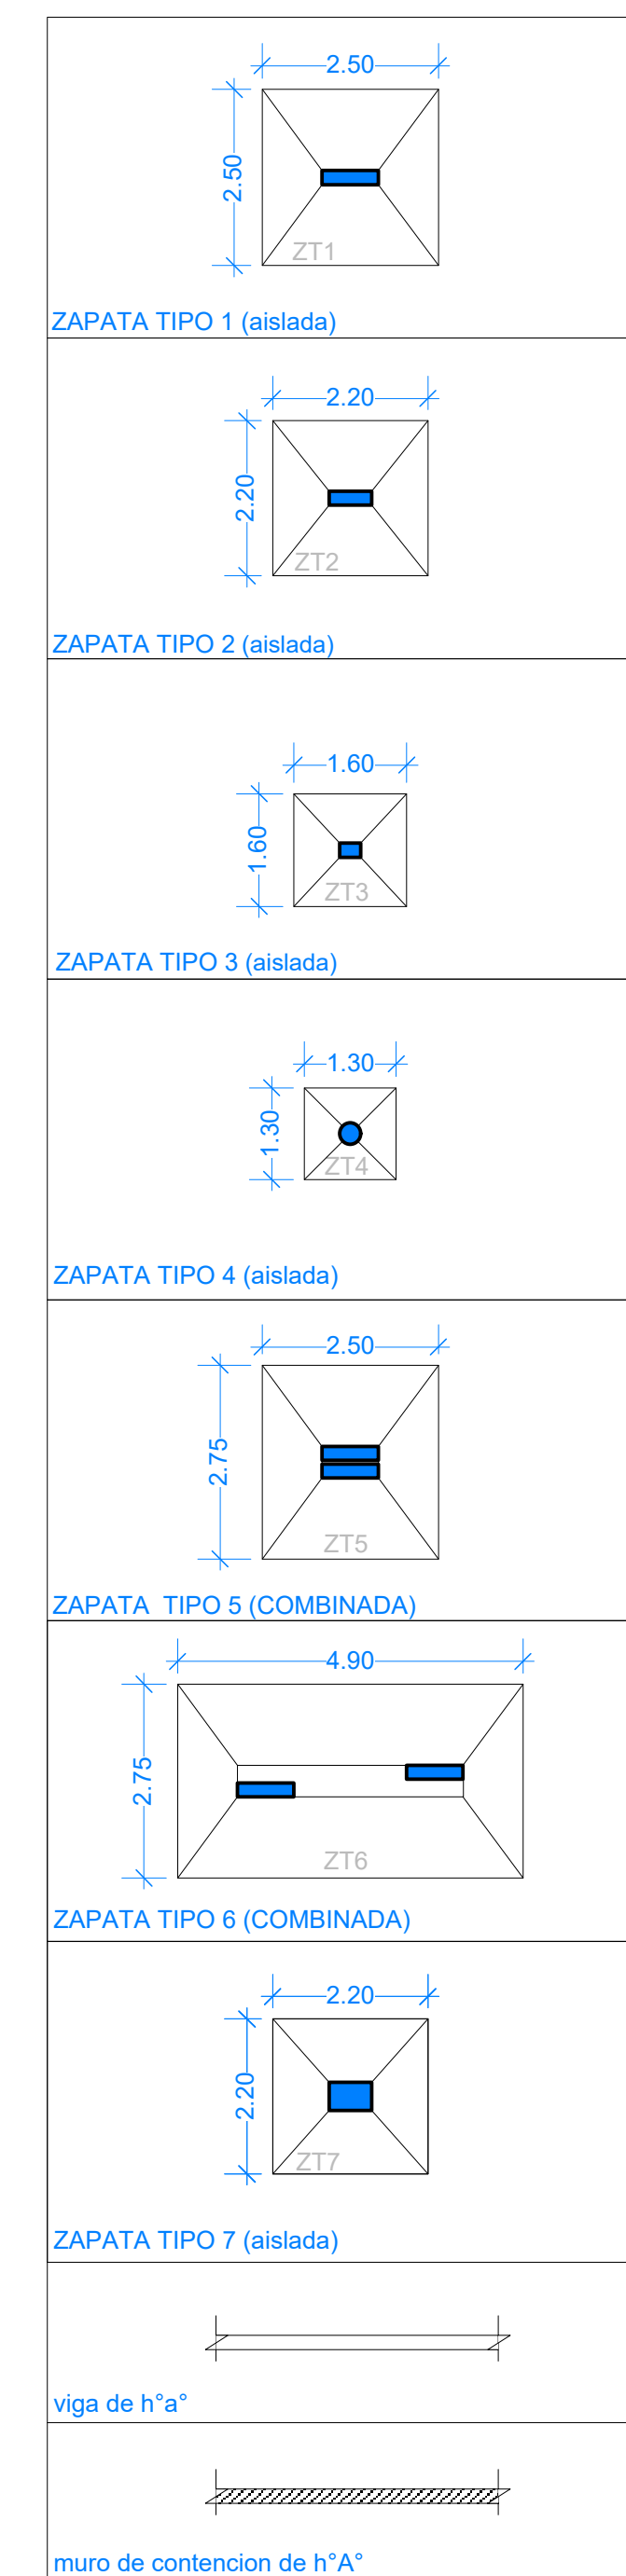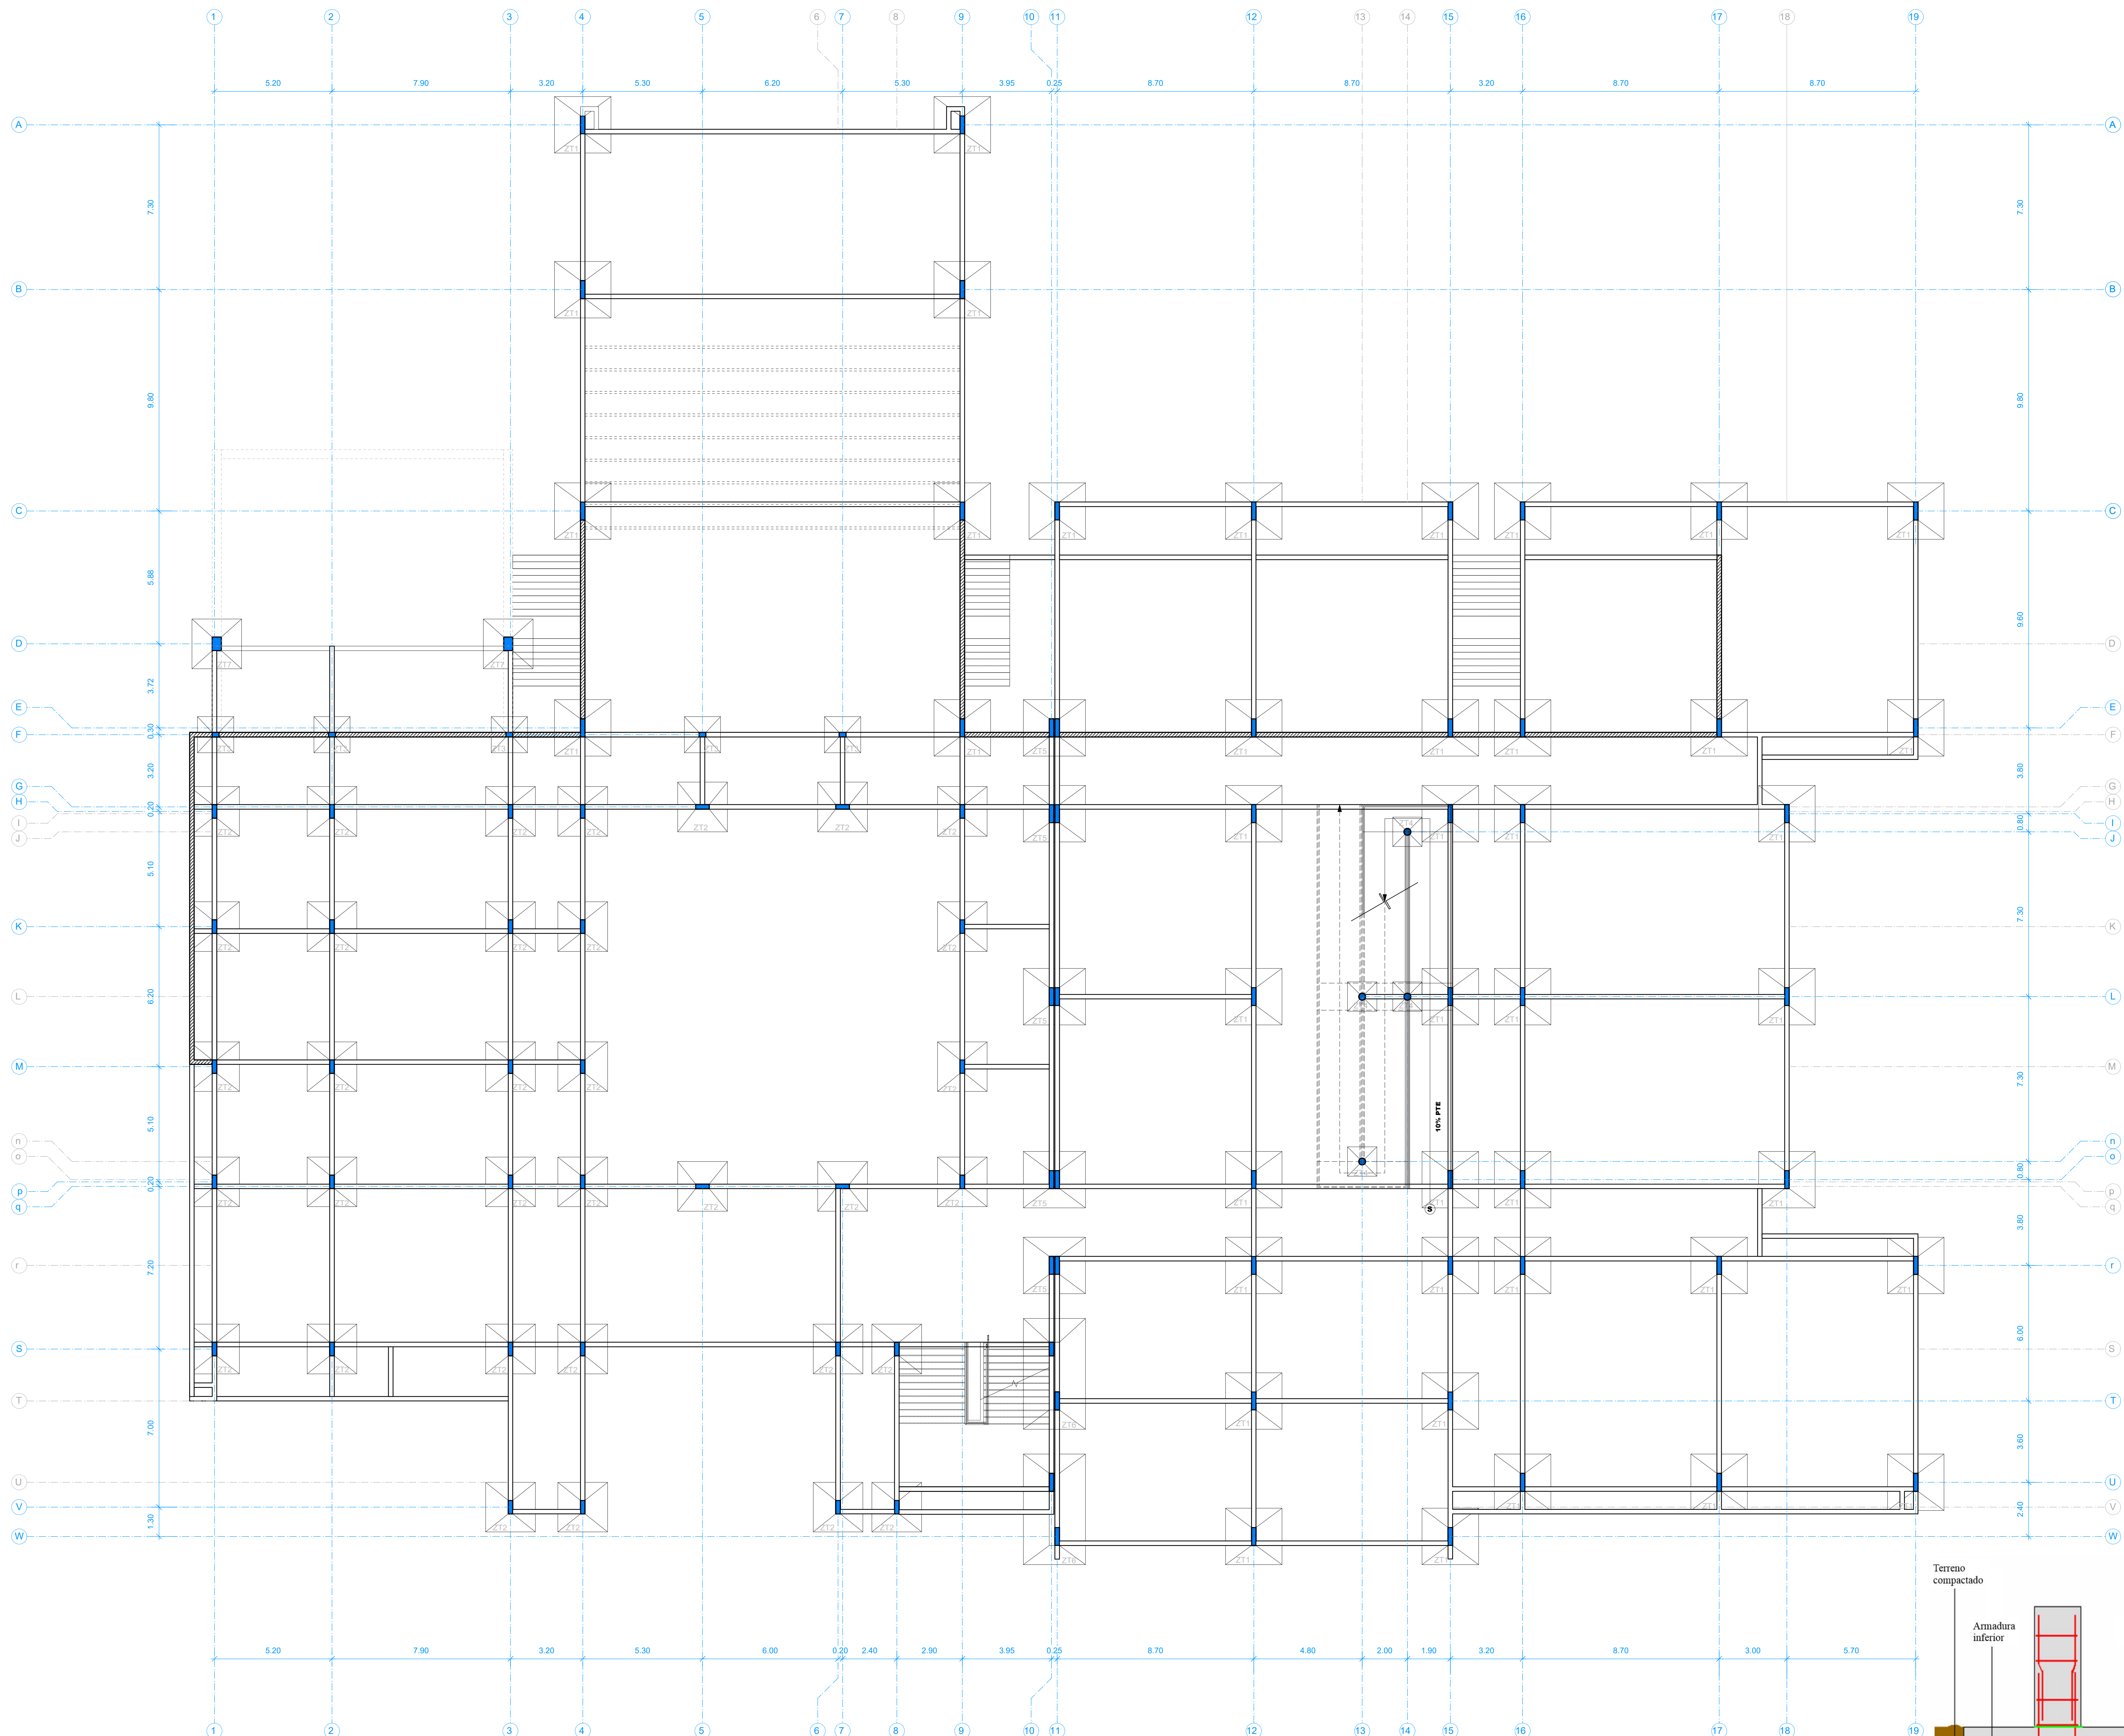

PLANO DE CIMIENTOS
ESC. 1:100

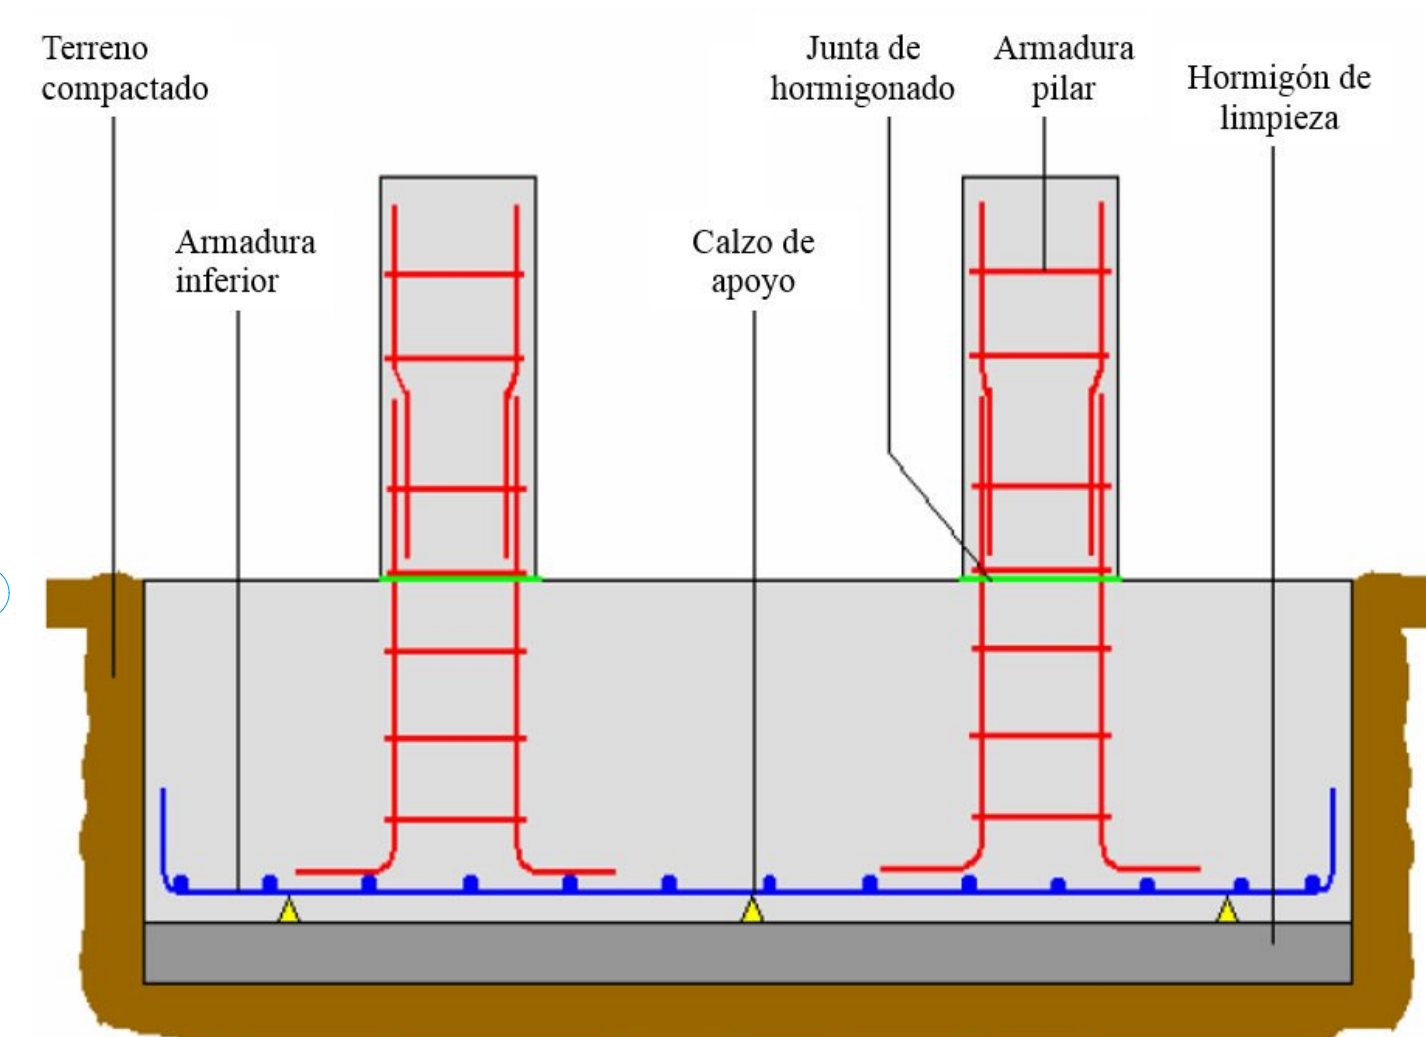



UNIVERSIDAD AUTONOMA
JUAN MISAEL SARACHO
ARQUITECTURA Y URBANISMO

PROYECTO DE GRADO
GRUPO : 5
DOCENTE: ARQ. ILSÉN MOGRO

DISEÑO ARQUITECTONICO DE UN INSTITUTO TECNOLÓGICO EN ELECTRONICA
DIGITAL PARA LA CIUDAD DE TARIJA

ESTUDIANTE: JHONNY BEYMAR ZURITA TOLABA

LAMINA Nro.
12-23

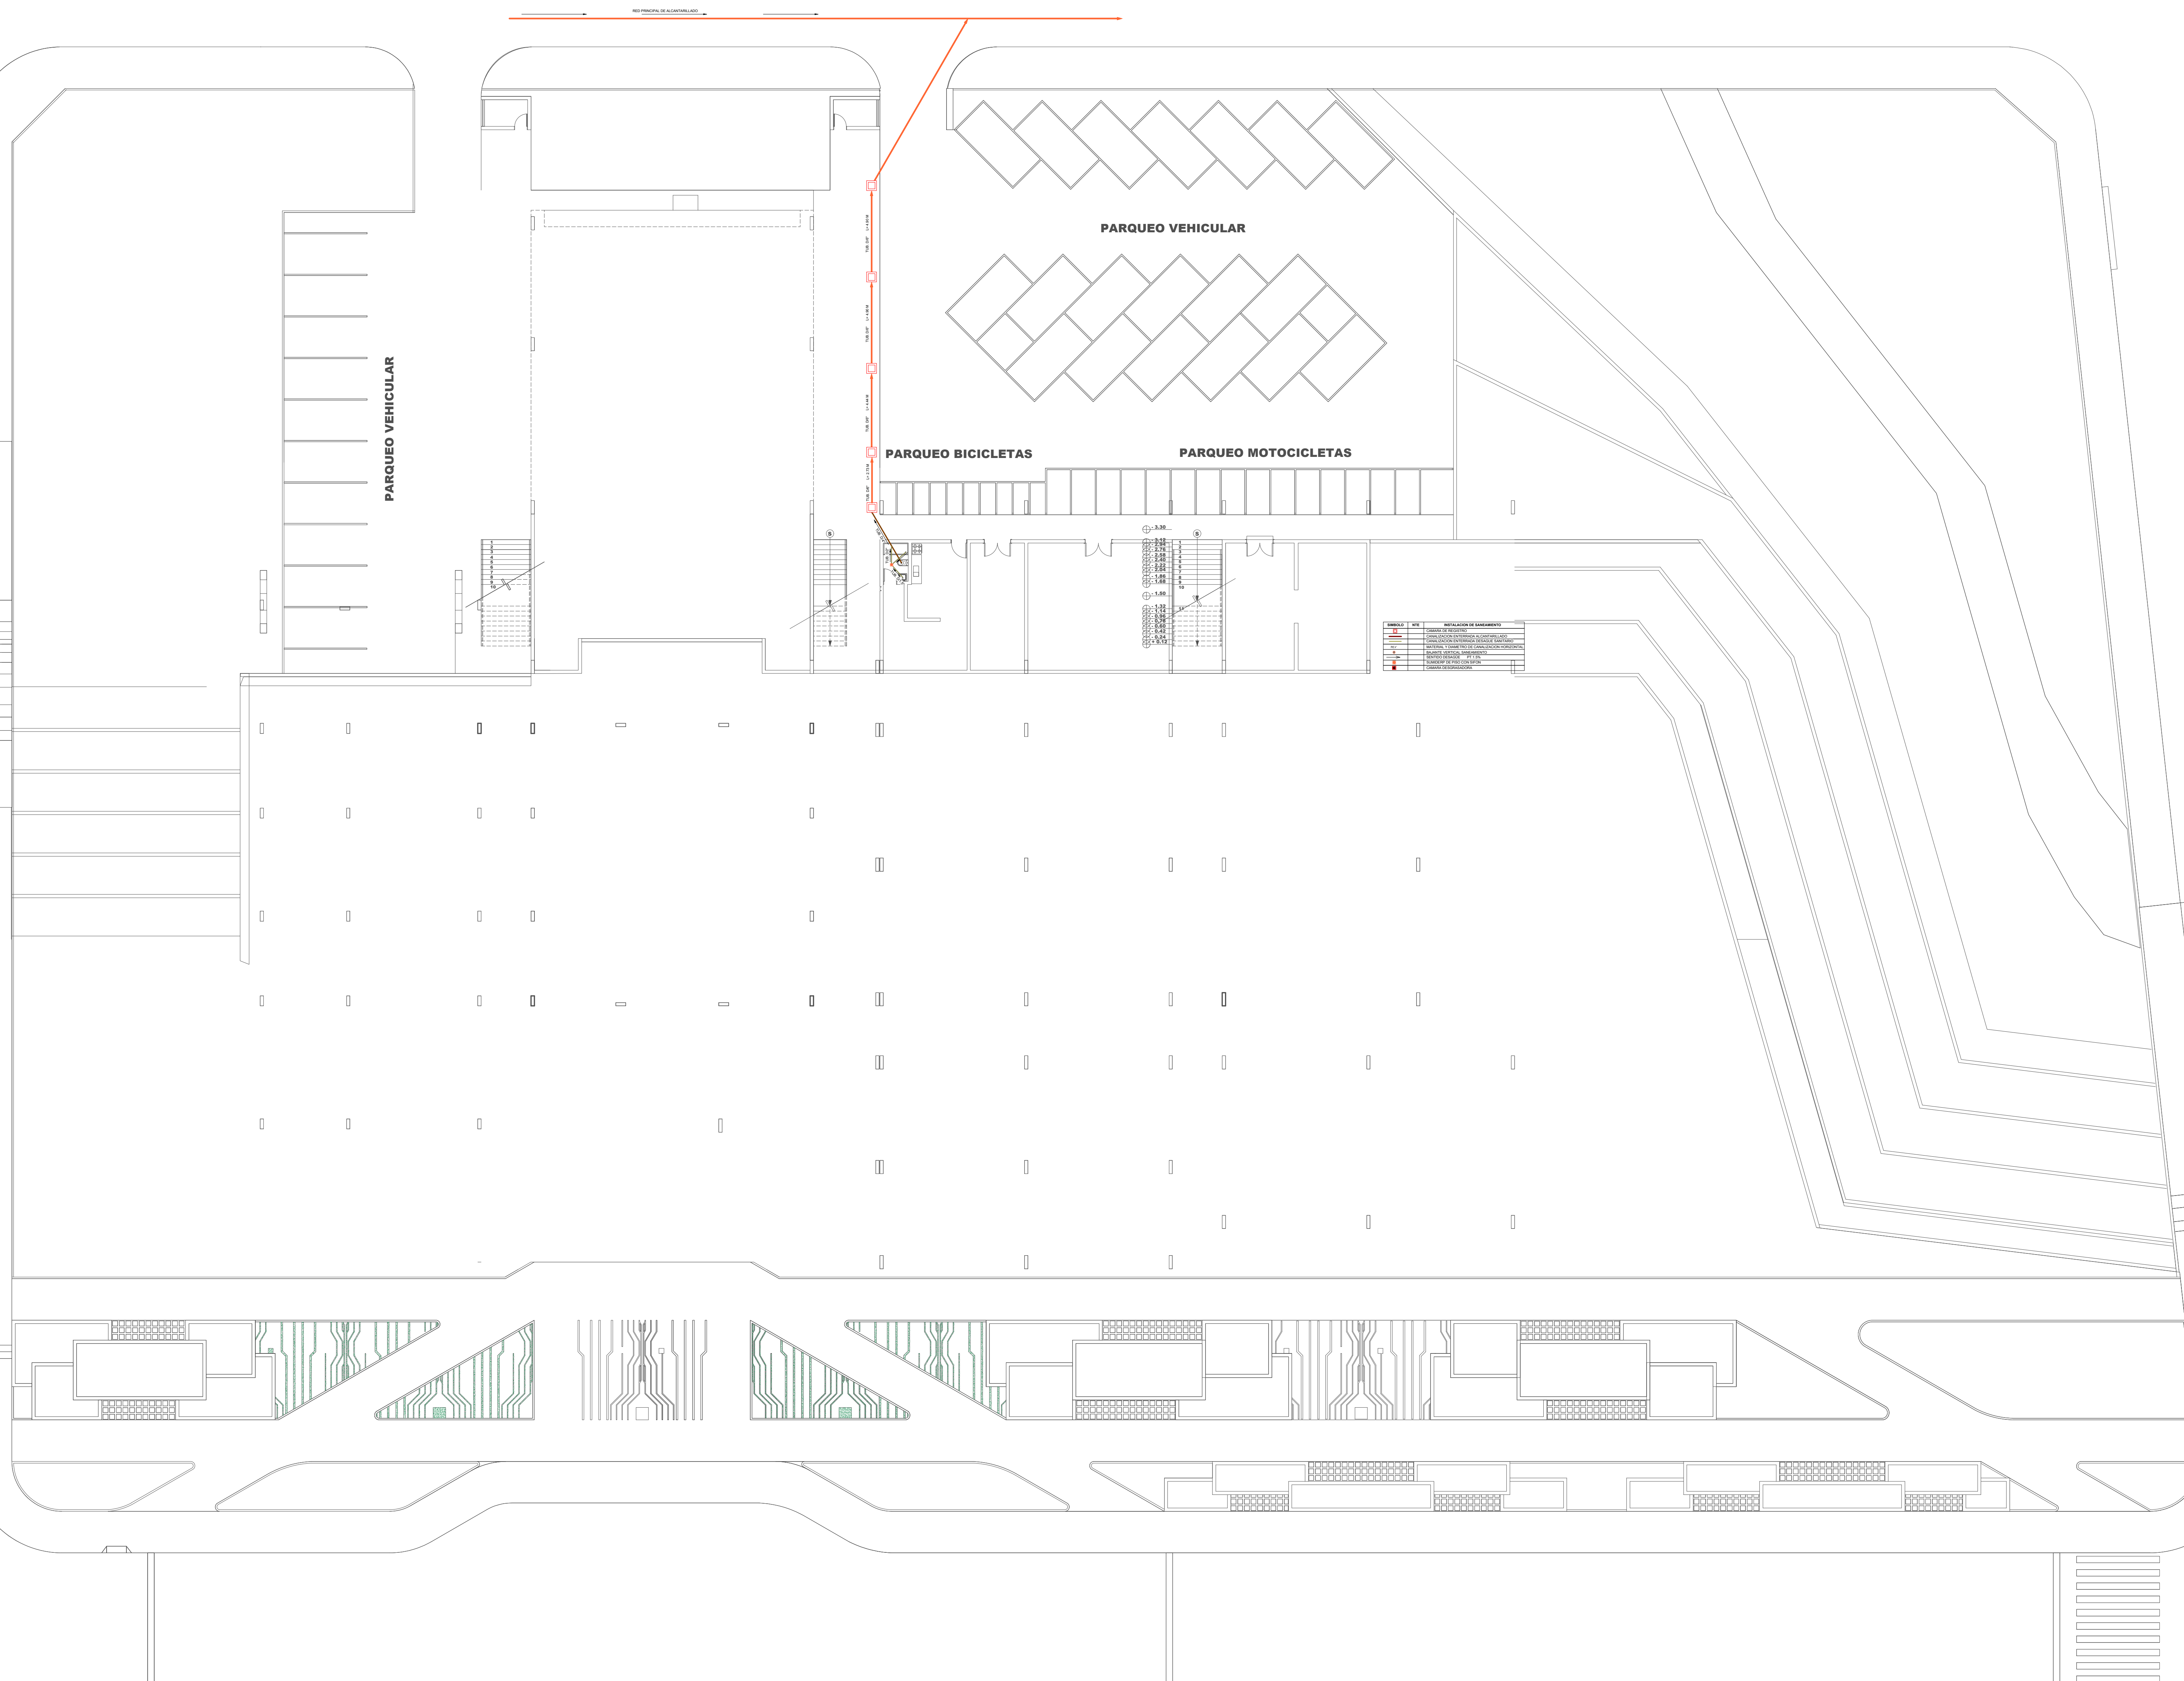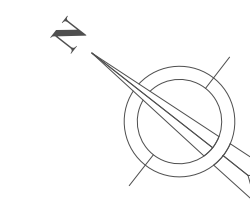

INSTALACIÓN SANITARIA (SUB SUELO)

ESC. 1:100



UNIVERSIDAD AUTONOMA
JUAN MISAE SARACHO

ARQUITECTURA Y URBANISMO


PROYECTO DE GRADO
GRUPO : 5
DOCENTE: ARQ. ILSÉN MOGRO

DISEÑO ARQUITECTONICO DE UN INSTITUTO TECNOLÓGICO EN ELECTRONICA
DIGITAL PARA LA CIUDAD DE TARIJA

ESTUDIANTE: JHONNY BEYMAR ZURITA TOLABA

LAMINA Nro.

13.1-23

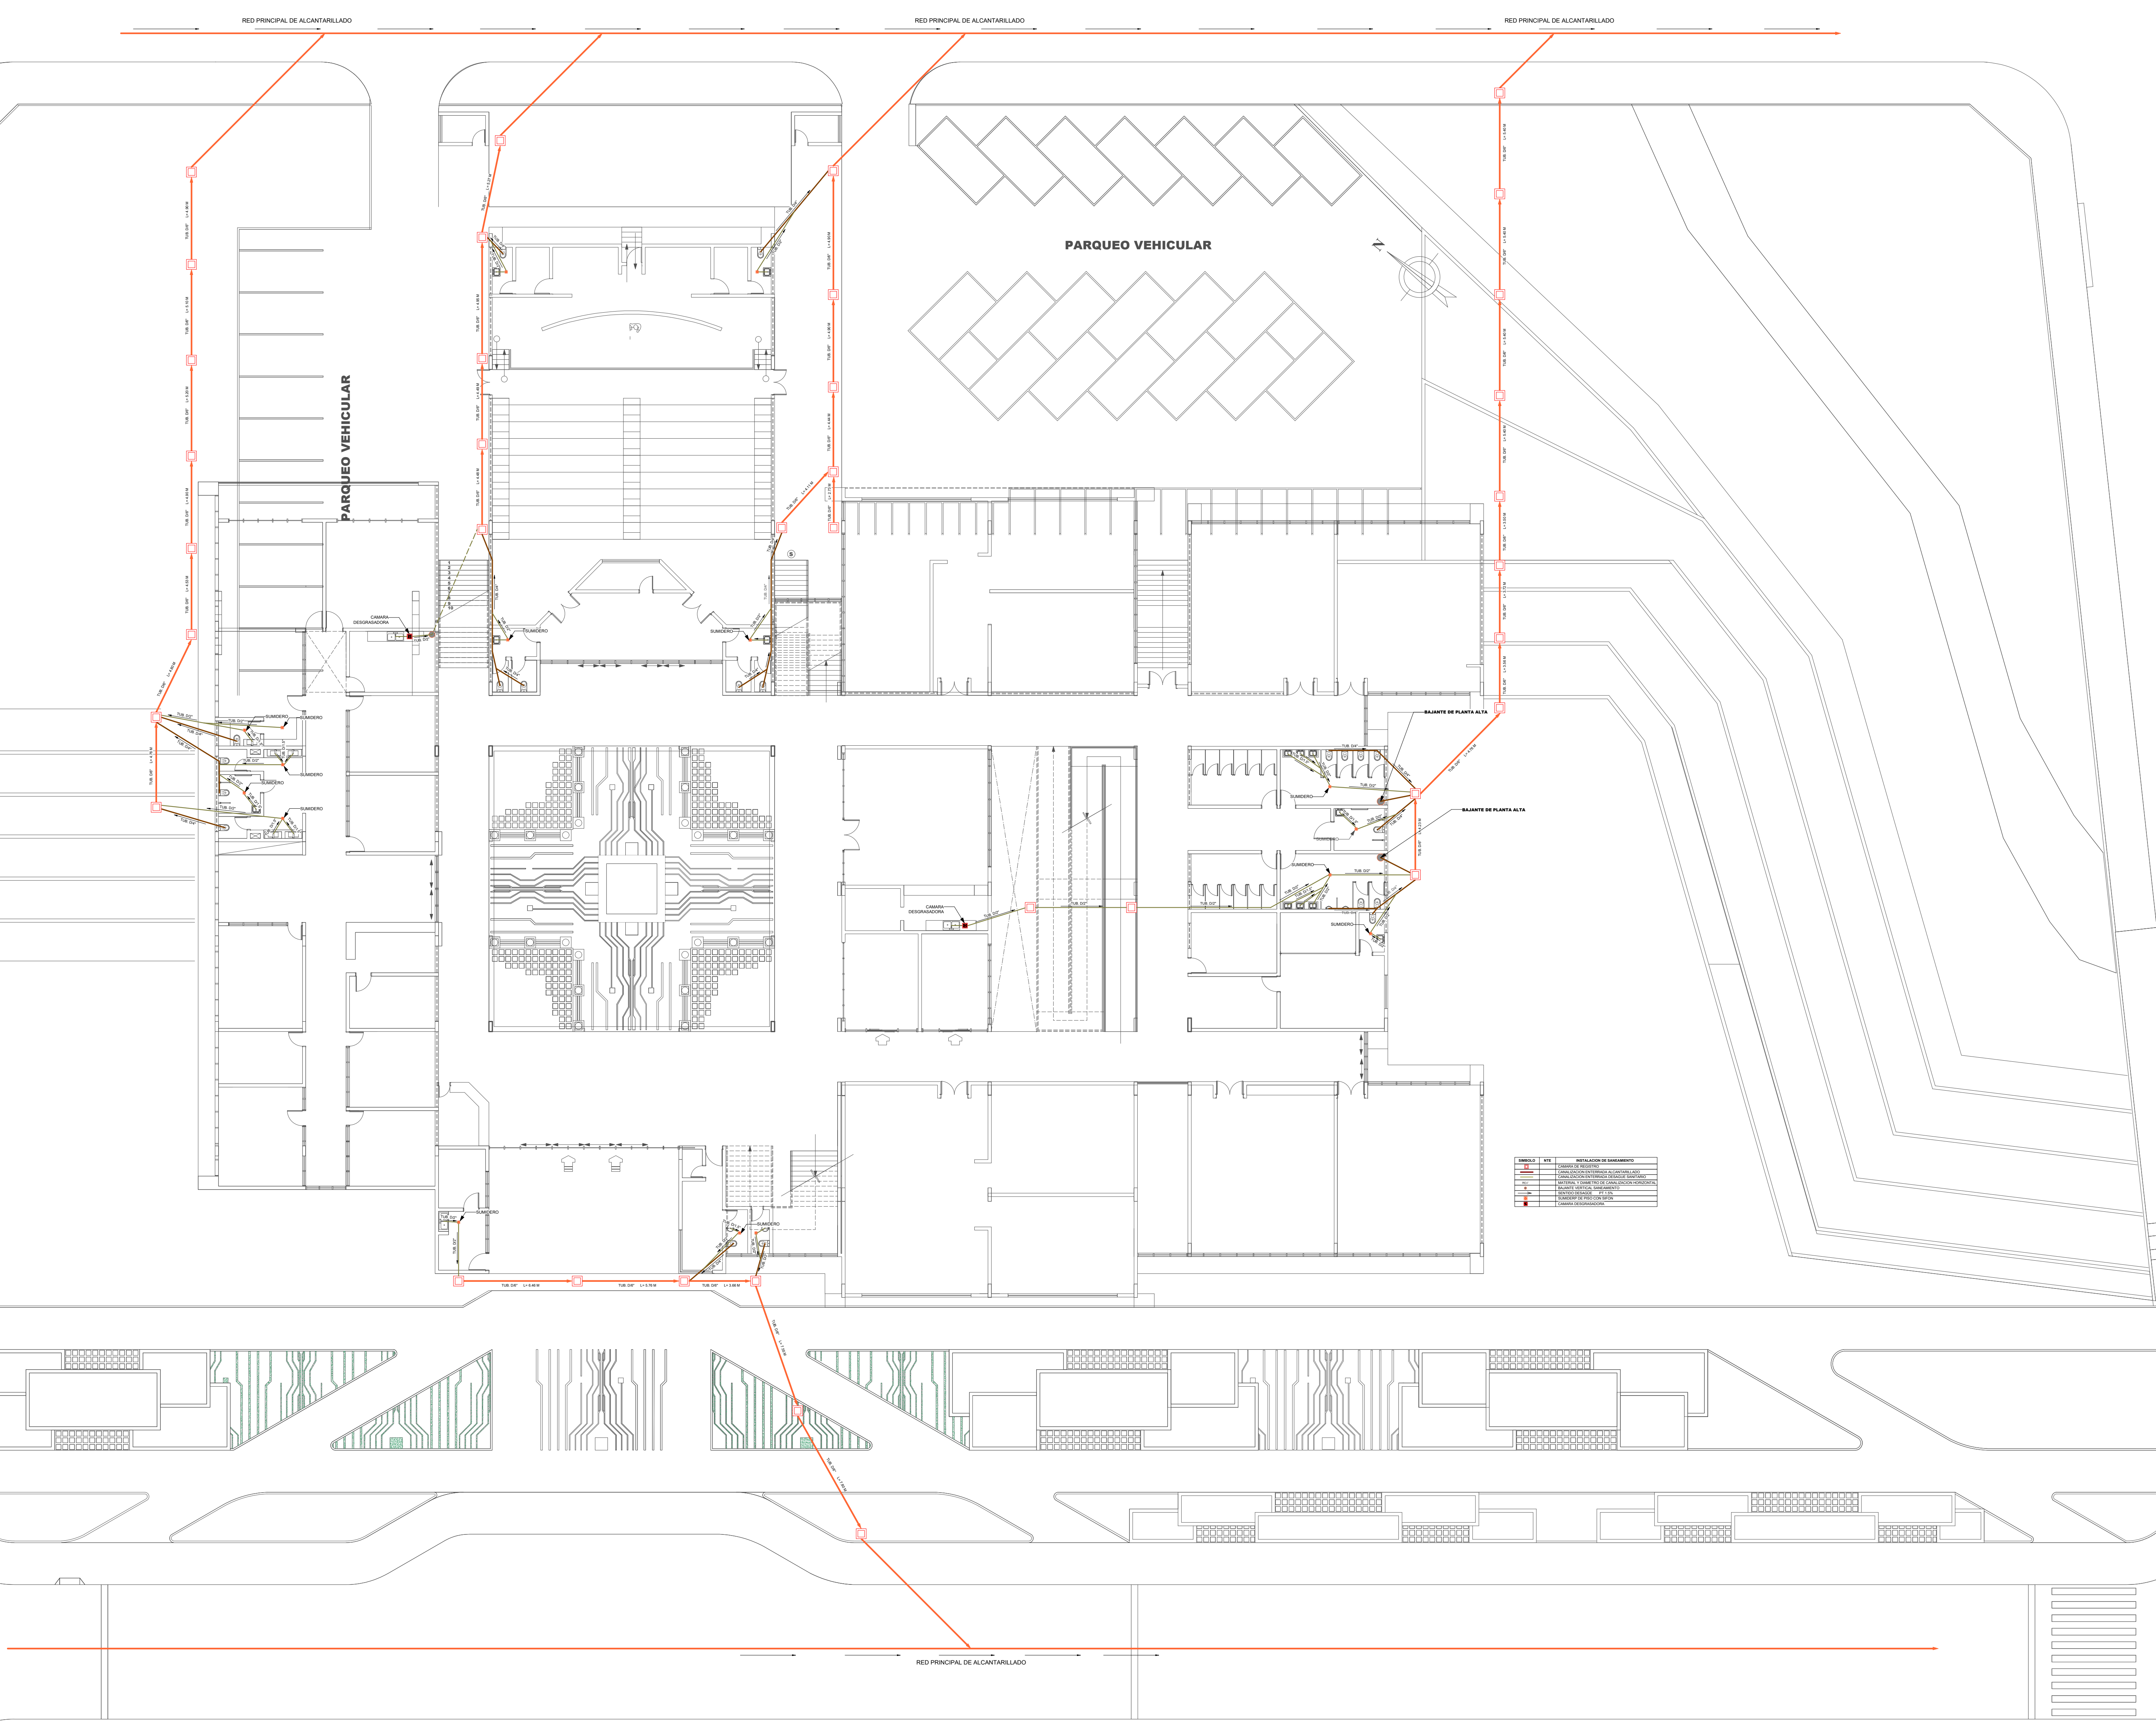

INSTALACIÓN SANITARIA (PLANTA BAJA)

ESC. 1:100



UNIVERSIDAD AUTONOMA
JUAN MISAEL SARACHO

PROYECTO DE GRADO
GRUPO : 5
DOCENTE: ARQ. ILSÉN MOGRO

DISEÑO ARQUITECTONICO DE UN INSTITUTO TECNOLÓGICO EN ELECTRONICA
DIGITAL PARA LA CIUDAD DE TARIJA

ARQUITECTURA Y URBANISMO

ESTUDIANTE: JHONNY BEYMAR ZURITA TOLABA

LAMINA Nro.

13.2-23