


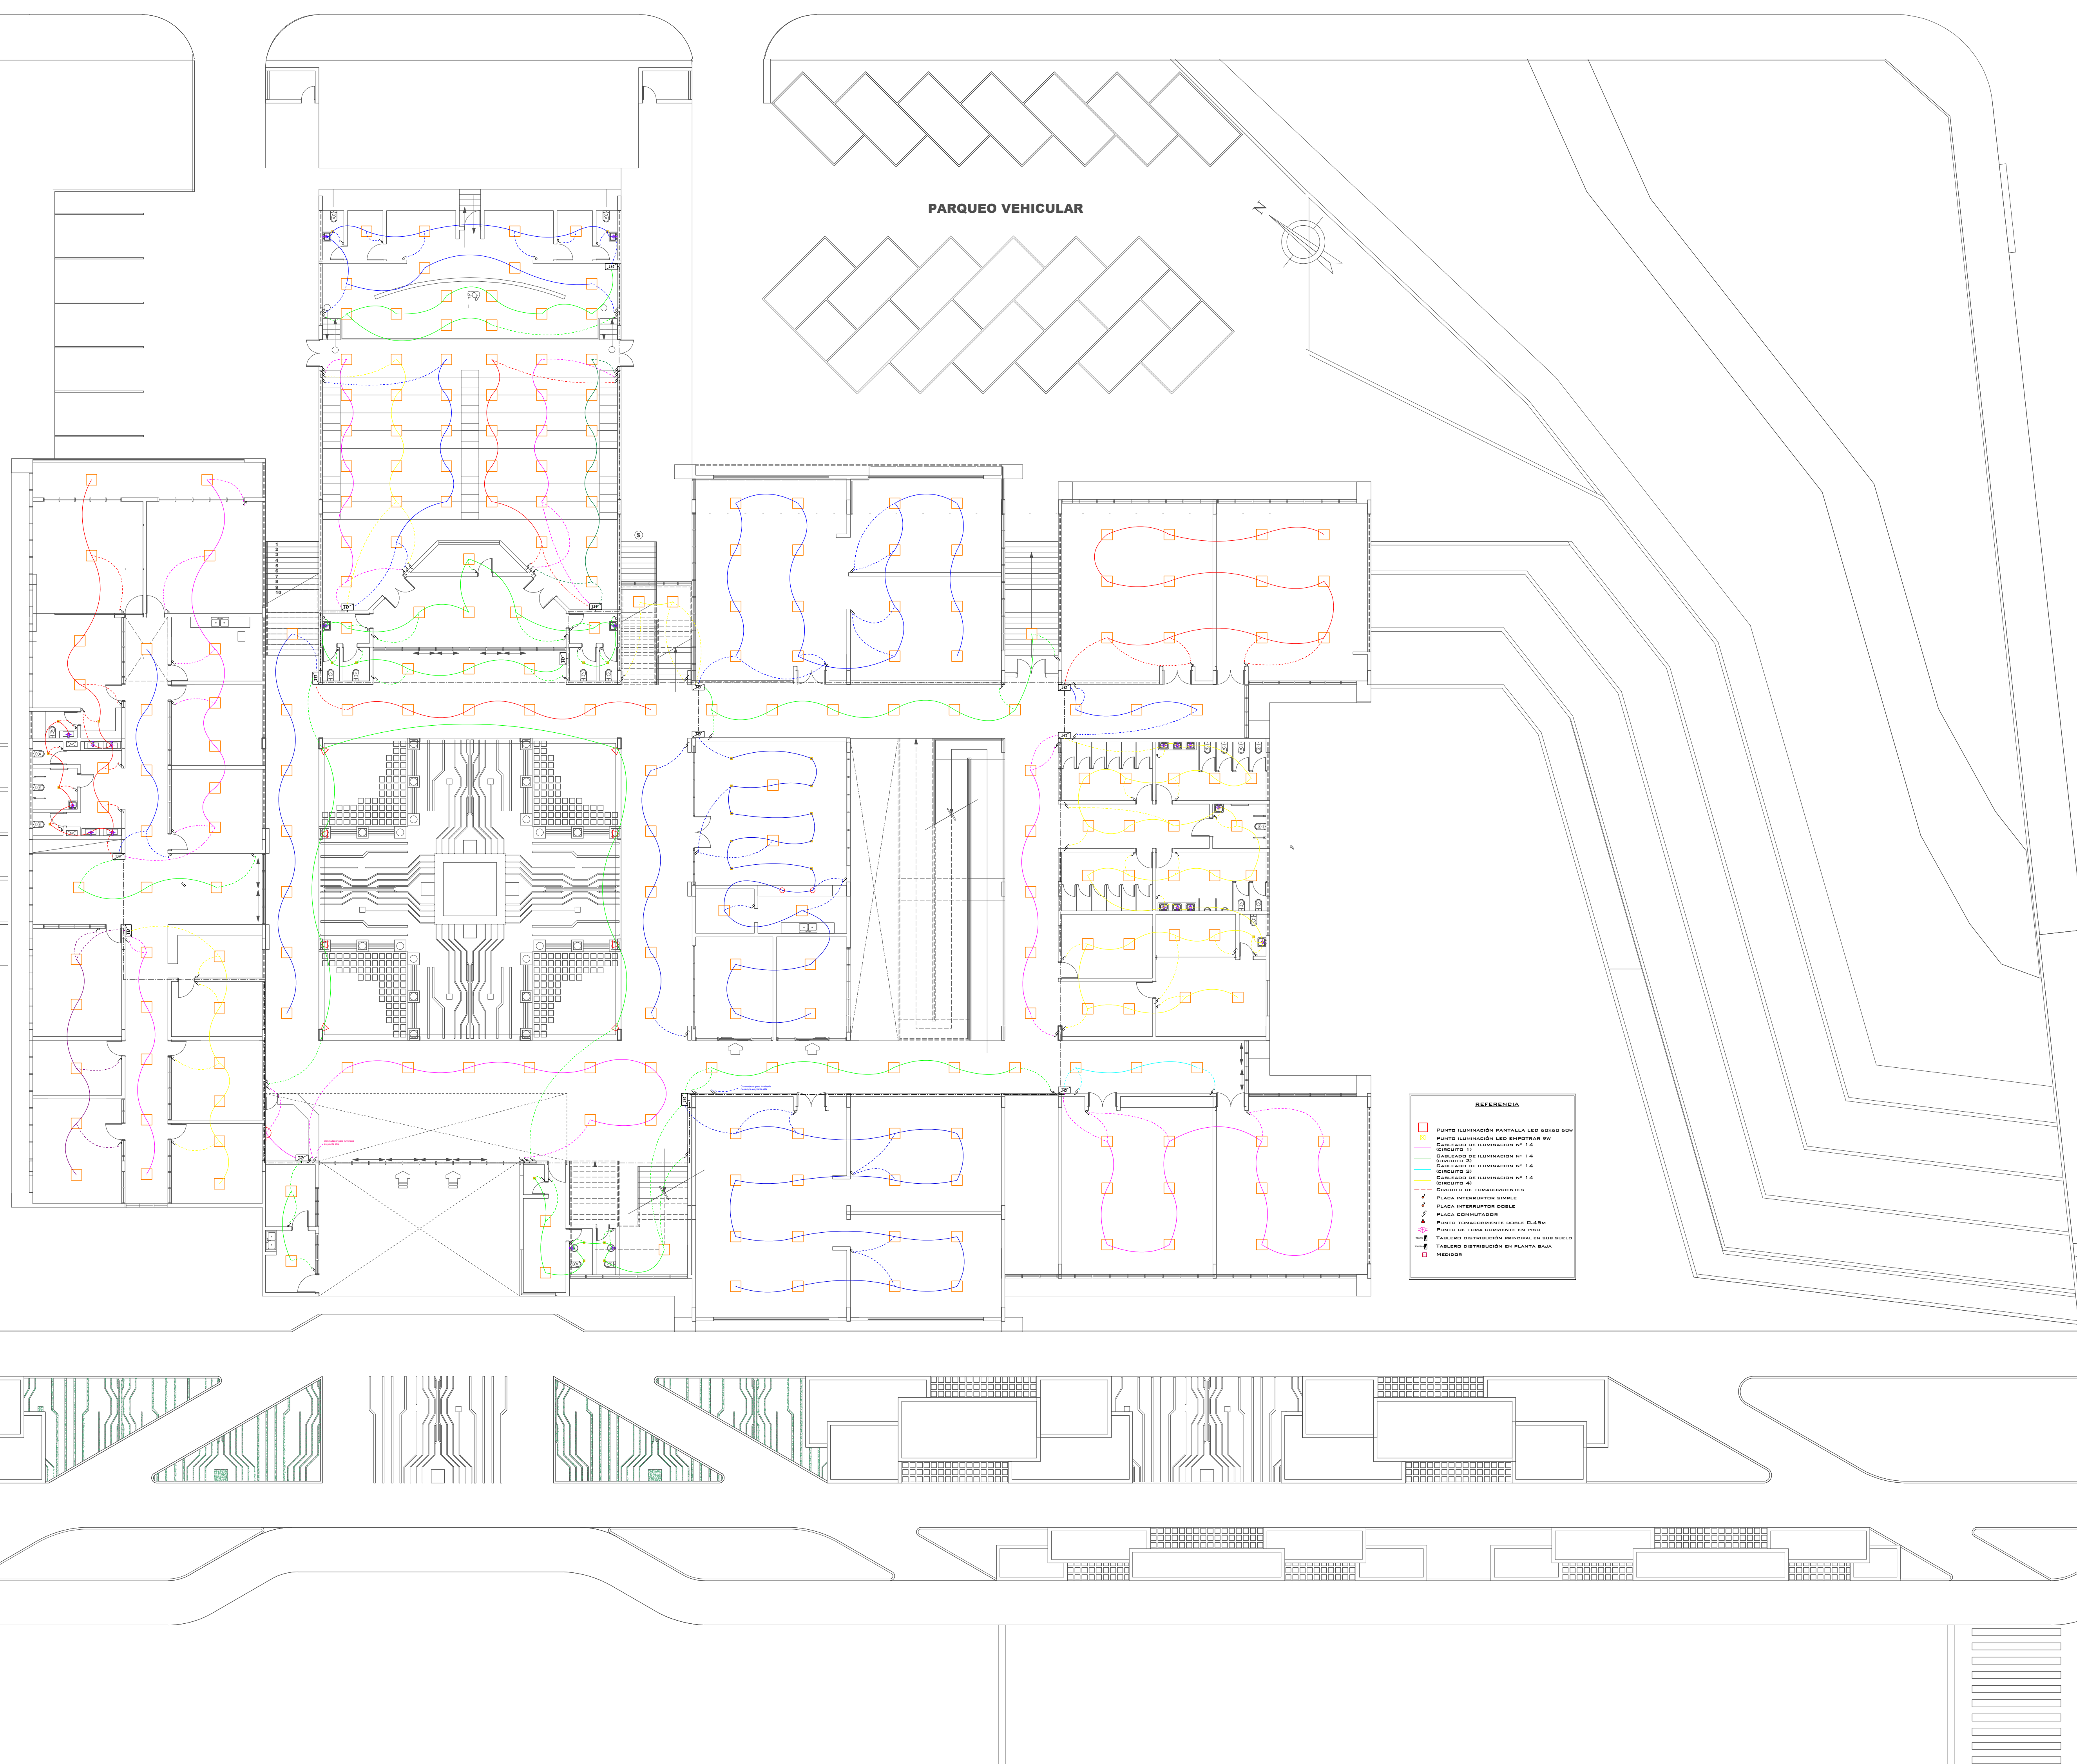

INSTALACIÓN ELÉCTRICA LUMINARIAS (PLANTA BAJA)

ESC. 1:100



UNIVERSIDAD AUTÓNOMA
JUAN MISAEL SARACHO

ARQUITECTURA Y URBANISMO


PROYECTO DE GRADO
GRUPO : 5
DOCENTE: ARQ. ILSÉN MOGRO

DISEÑO ARQUITECTÓNICO DE UN INSTITUTO TECNOLÓGICO EN ELECTRÓNICA
DIGITAL PARA LA CIUDAD DE TARIJA

ESTUDIANTE: JHONNY BEYMAR ZURITA TOLABA

LAMINA Nro.

14.2-23

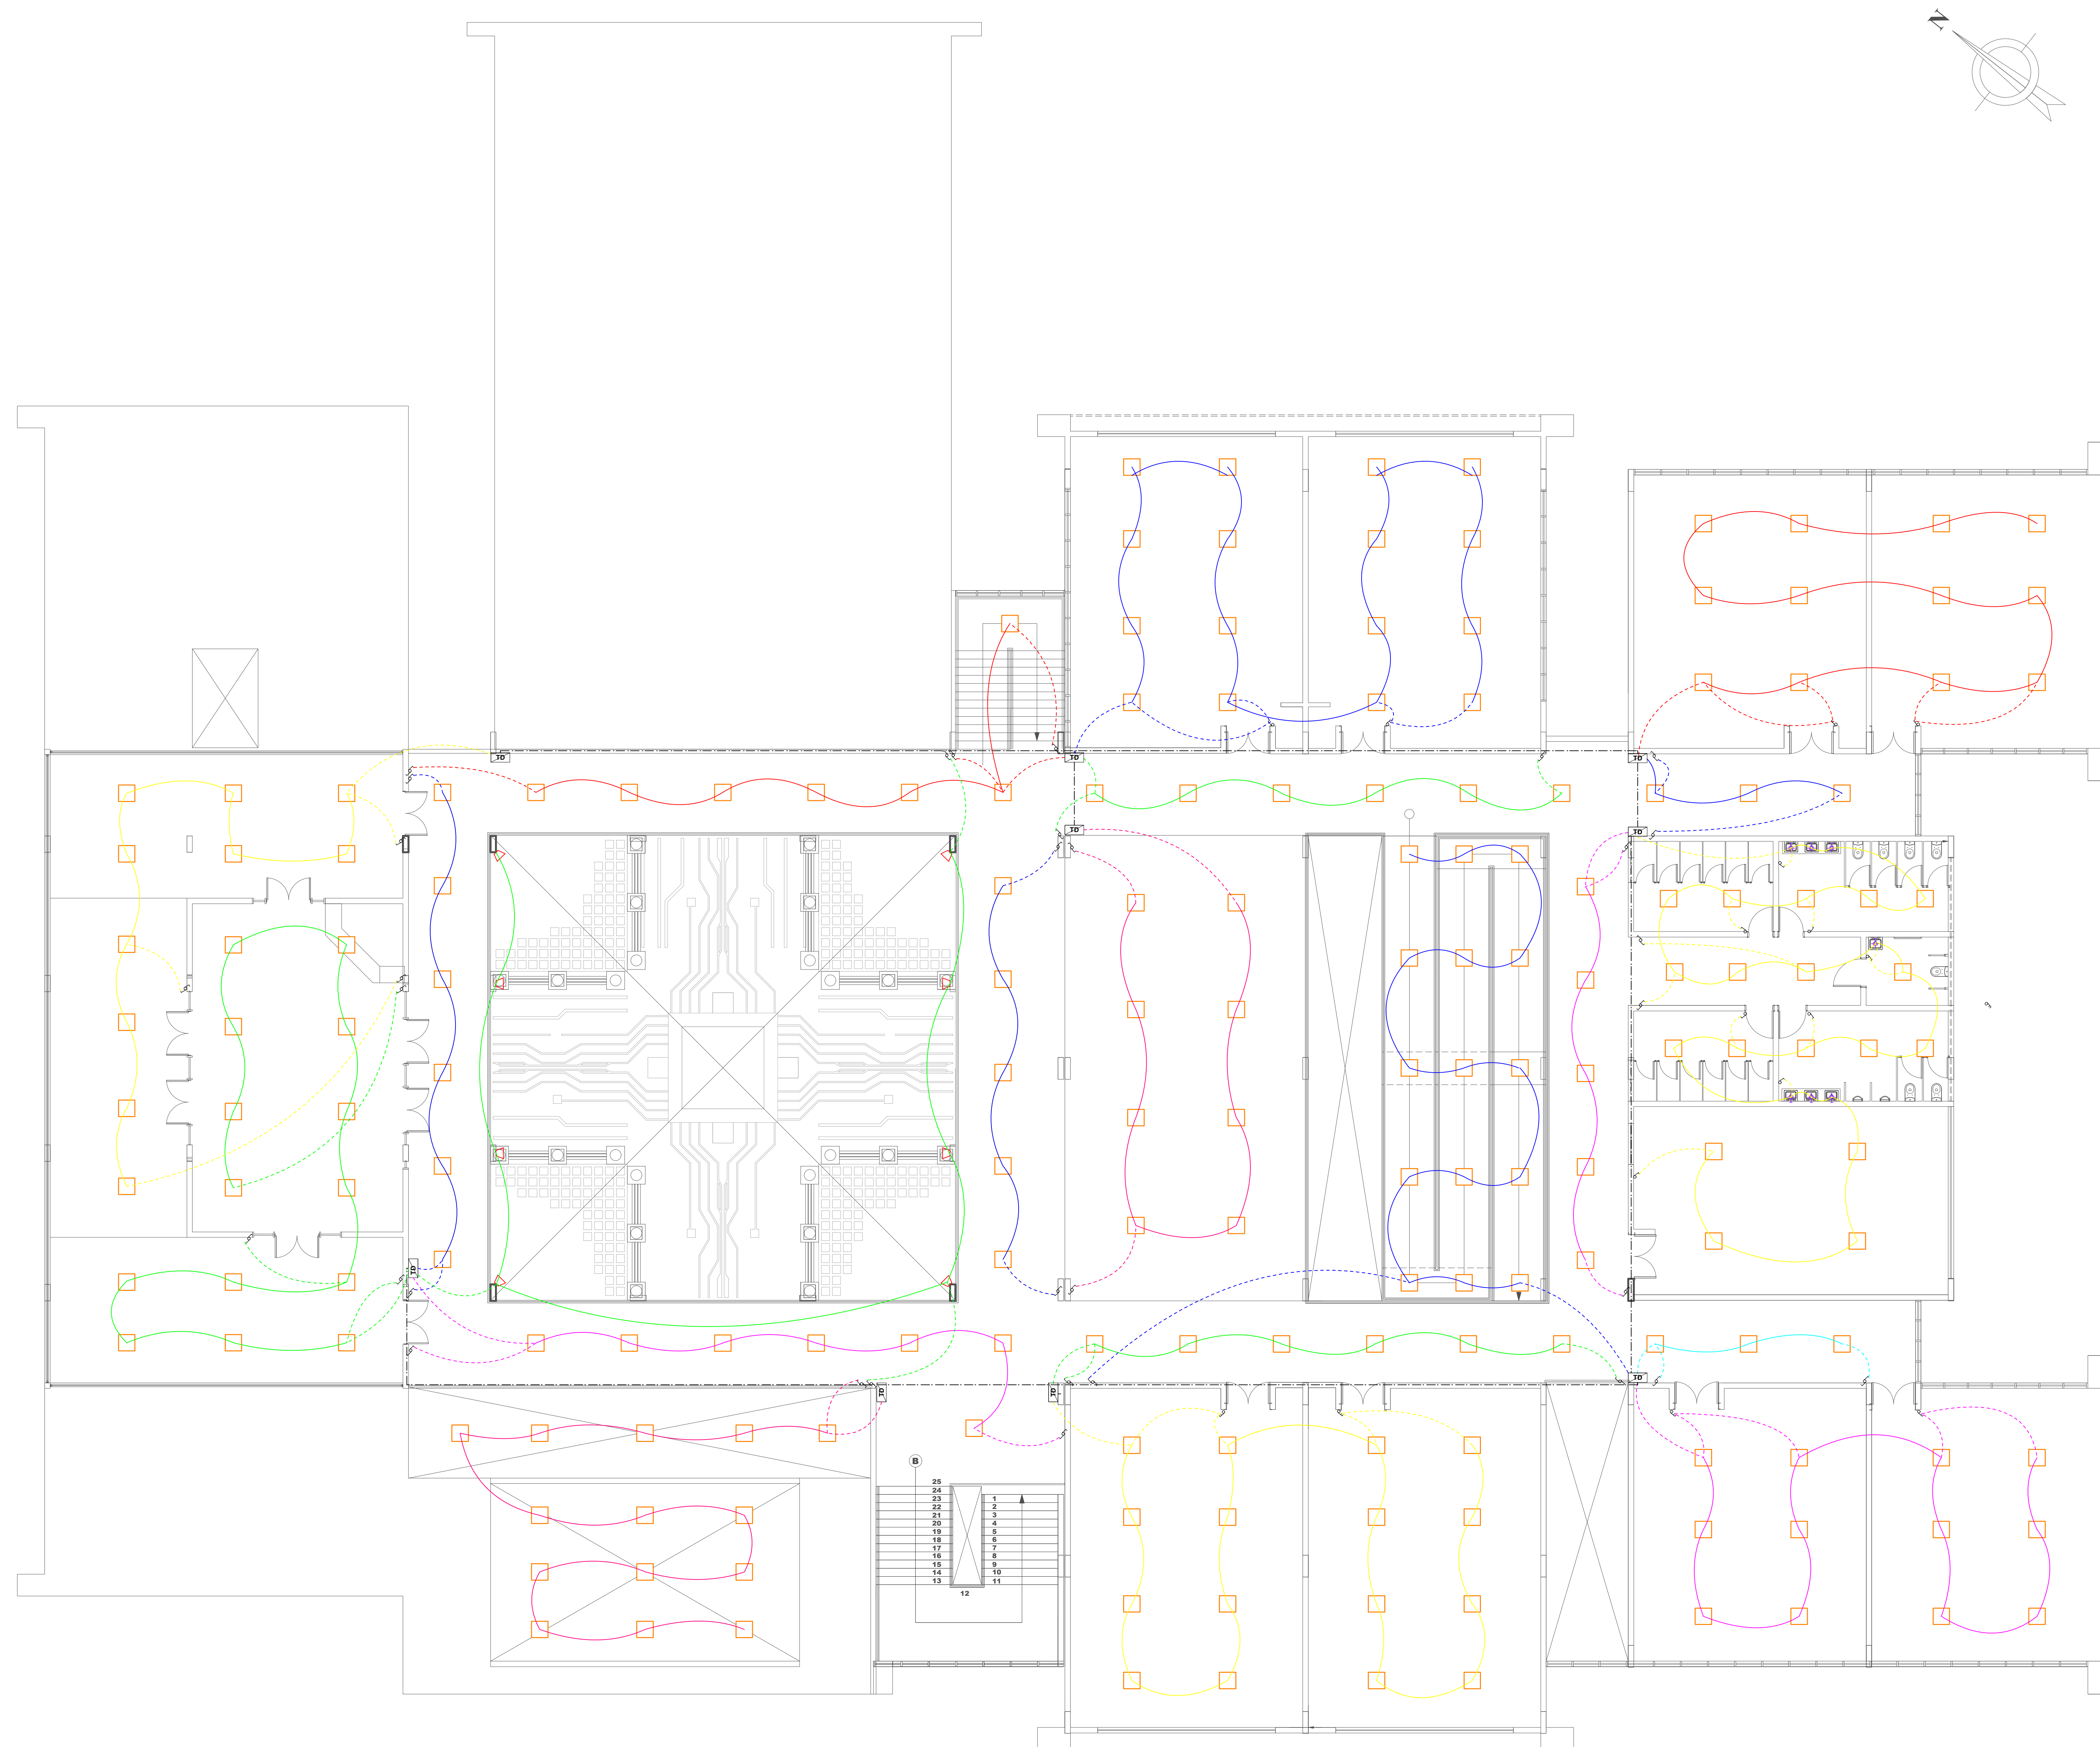

REFERENCIA	
	PUNTO ILUMINACIÓN: PANTALLA LED 60x60 60W
	PUNTO ILUMINACIÓN: LED EMPOTRAR 9W
	CABLEADO DE ILUMINACIÓN N° 1-4
	CABLEADO DE ILUMINACIÓN N° 1-4
	CABLEADO DE ILUMINACIÓN N° 1-4
	CABLEADO DE ILUMINACIÓN N° 1-4
	CABLEADO DE ILUMINACIÓN N° 1-4
	CIRCUITO DE TOMACORRIENTES
	PLACA INTERRUPTOR SIMPLE
	PLACA INTERRUPTOR DOBLE
	PLACA COMUNICADOR
	PUNTO TOMACORRIENTE DOBLE 0.45M
	PUNTO DE TOMA CORRIENTE EN PISO
	TABLERO DISTRIBUCIÓN PRINCIPAL EN SUB SUELO
	TABLERO DISTRIBUCIÓN EN PLANTA BAJA
	MEIDOR

INSTALACIÓN ELÉCTRICA LUMINARIAS (PLANTA ALTA)

ESC. 1:100



UNIVERSIDAD AUTÓNOMA
JUAN MISAEL SARACHO

ARQUITECTURA Y URBANISMO


PROYECTO DE GRADO
GRUPO : 5
DOCENTE: ARQ. ILSÉN MOGRO

DISEÑO ARQUITECTÓNICO DE UN INSTITUTO TECNOLÓGICO EN ELECTRONICA
DIGITAL PARA LA CIUDAD DE TARIJA

ESTUDIANTE: JHONNY BEYMAR ZURITA TOLABA

LAMINA Nro.

14.3-23

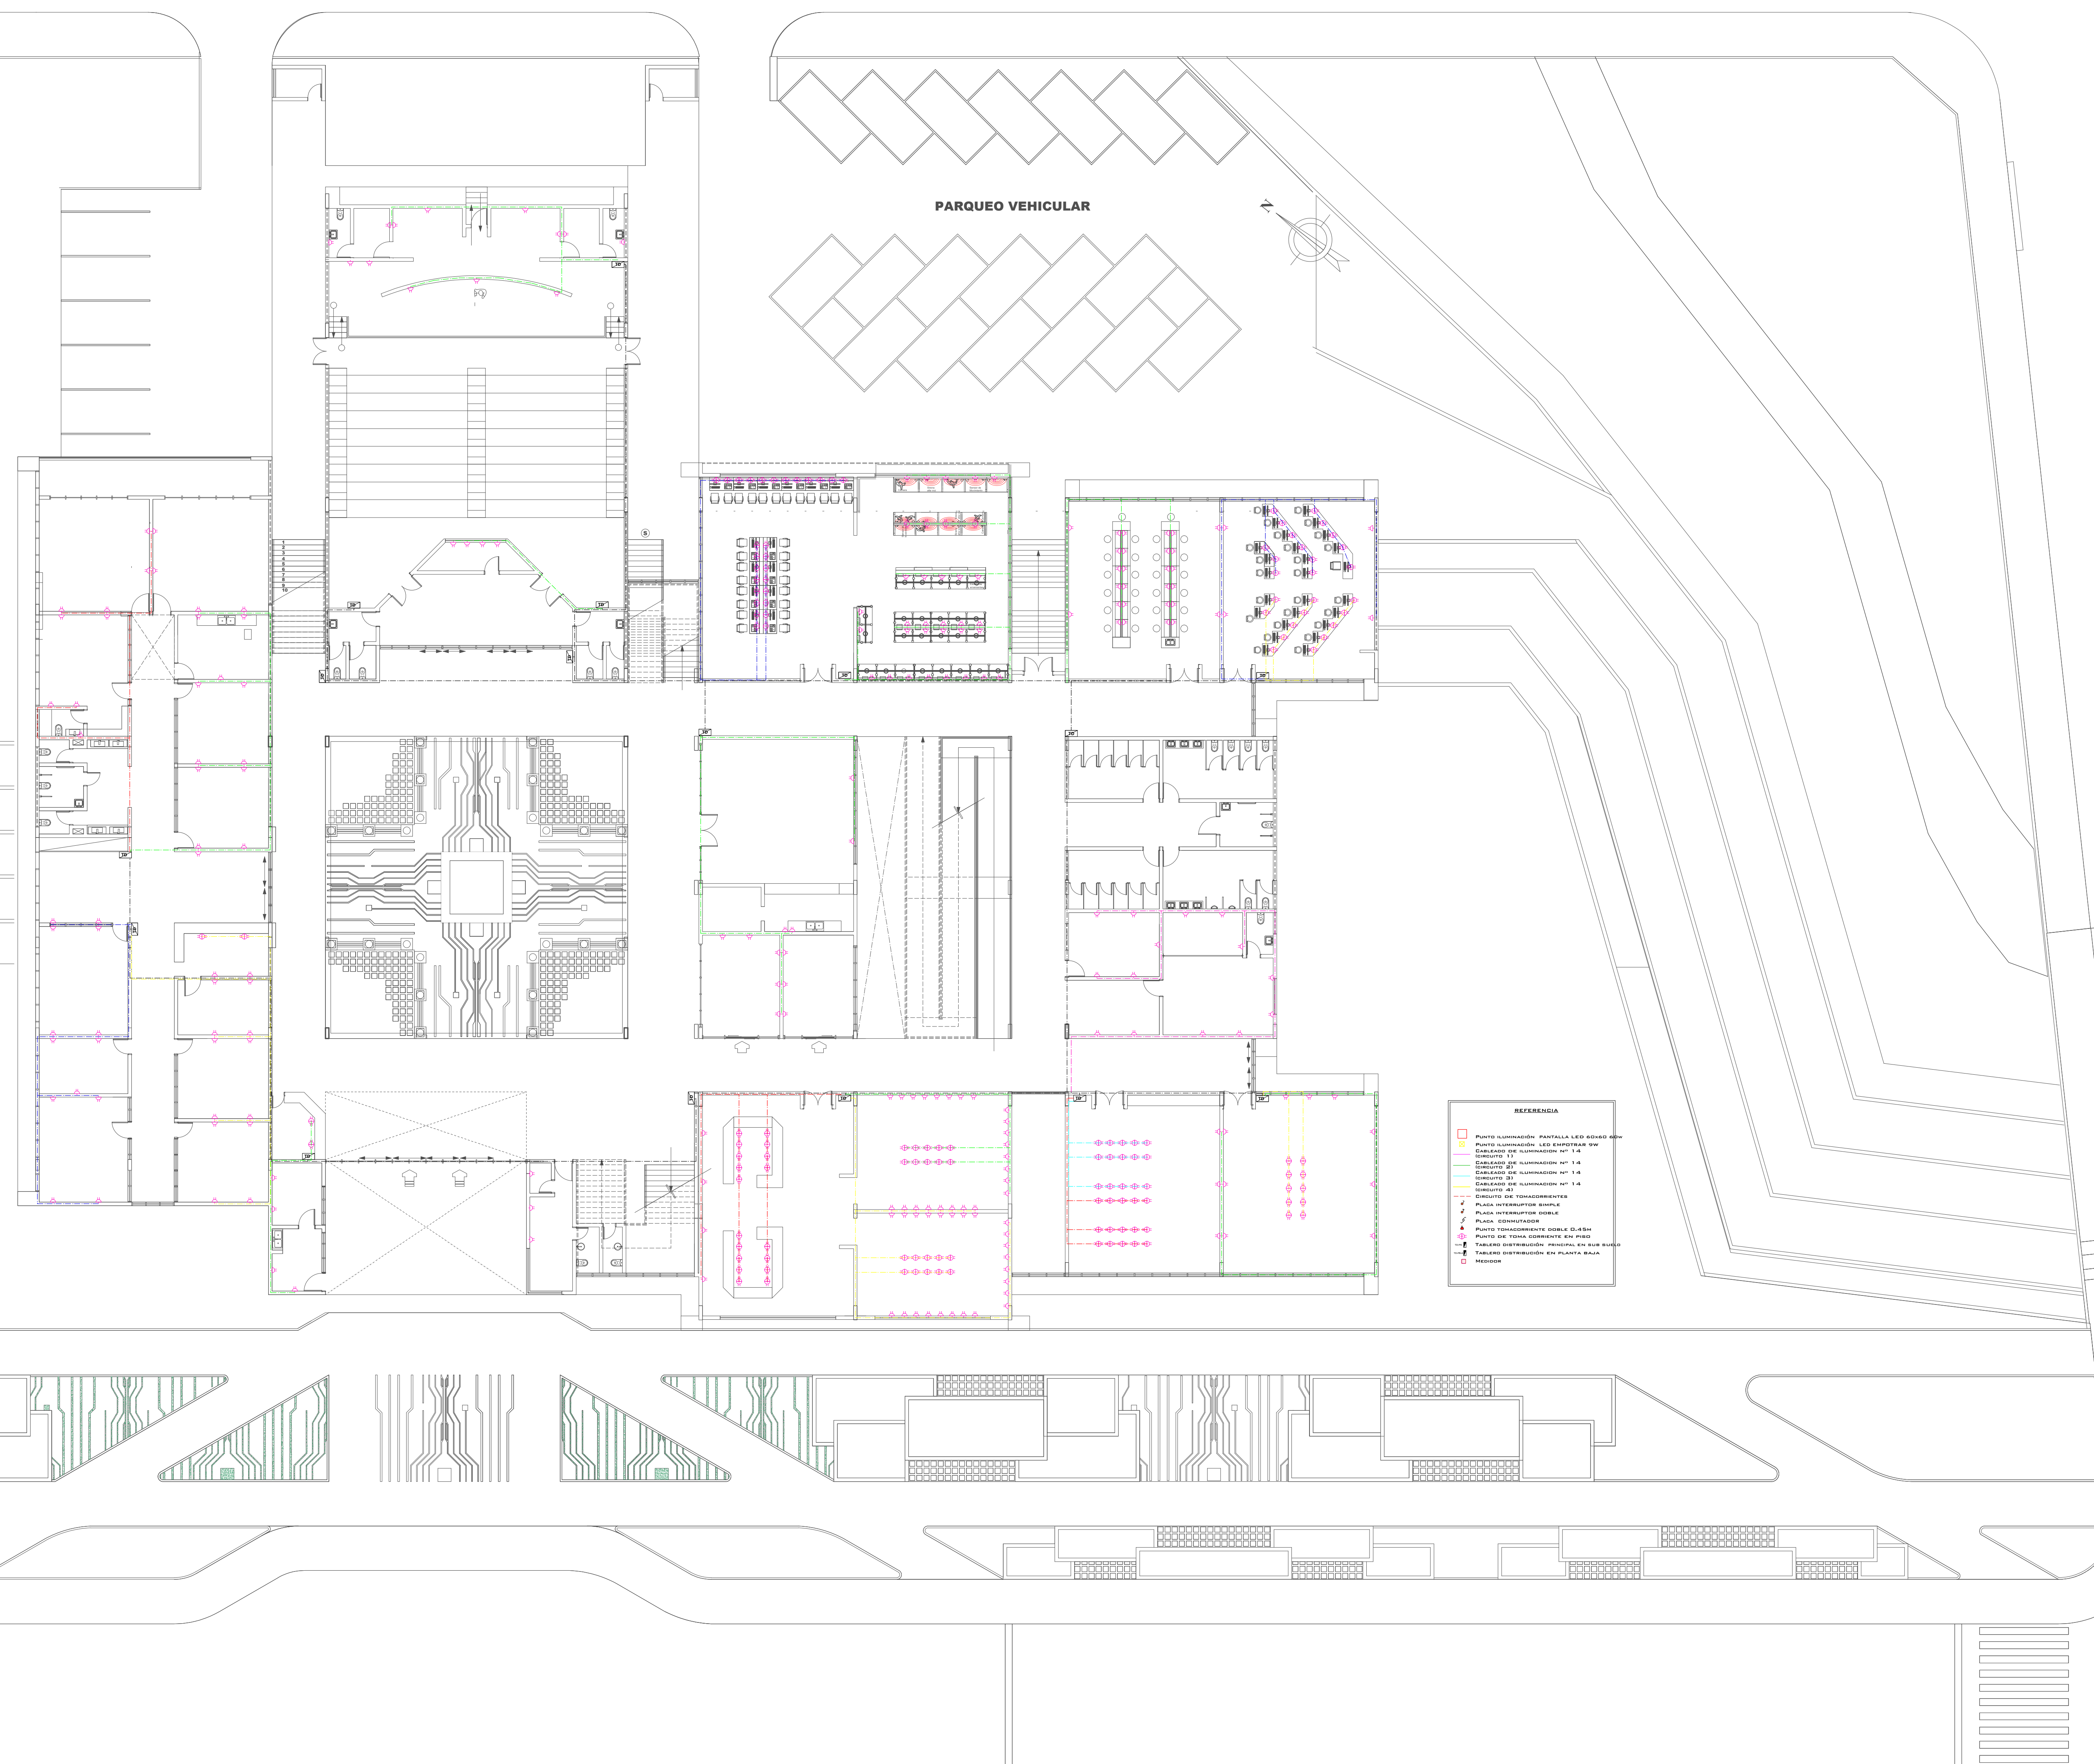

INSTALACIÓN ELÉCTRICA TOMA CORRIENTES (PLANTA BAJA)

ESC. 1:100



UNIVERSIDAD AUTÓNOMA
JUAN MISAEL SARACHO

ARQUITECTURA Y URBANISMO


PROYECTO DE GRADO
GRUPO : 5
DOCENTE: ARQ. ILSÉN MOGRO

DISEÑO ARQUITECTÓNICO DE UN INSTITUTO TECNOLÓGICO EN ELECTRÓNICA
DIGITAL PARA LA CIUDAD DE TARIJA

ESTUDIANTE: JHONNY BEYMAR ZURITA TOLABA

LAMINA Nro.

14.5-23

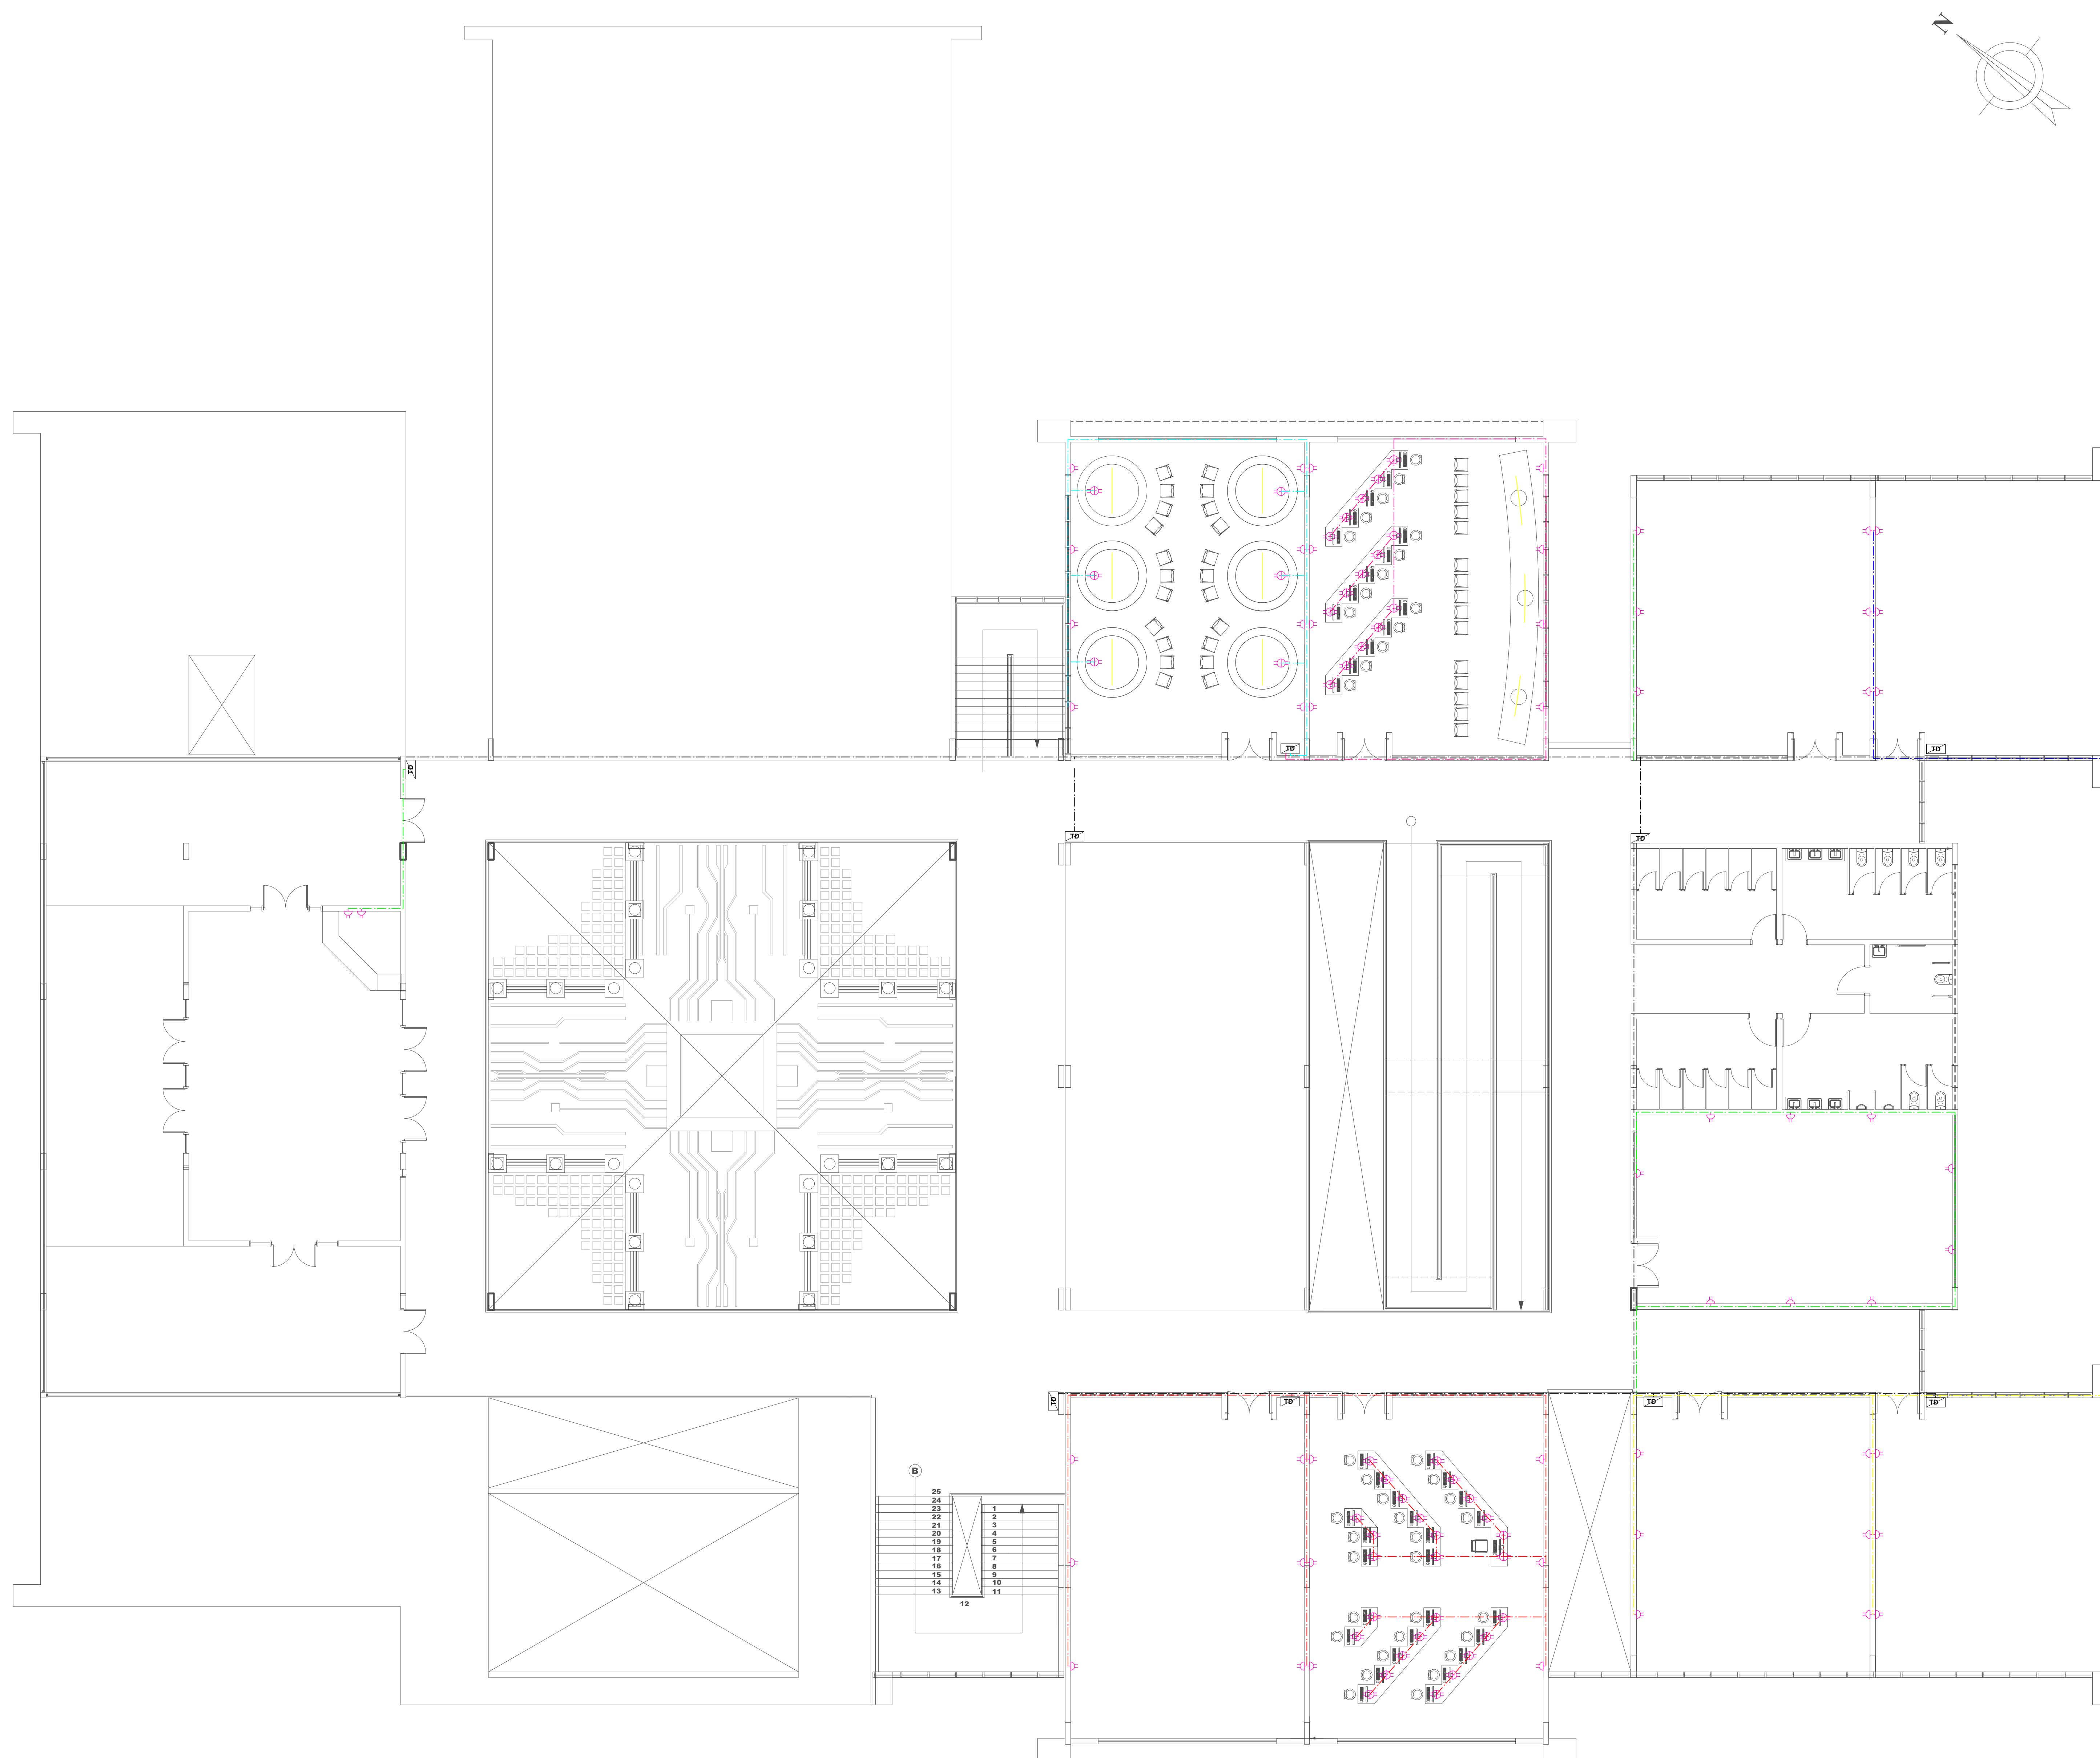

REFERENCIA	
[Symbol]	PUNTO ILM. PANTALLA LED 60x60 36W
[Symbol]	PUNTO ILUMINACIÓN LED EMPOTRAR 9W
[Symbol]	CABLEADO DE ILUMINACIÓN Nº 1.4
[Symbol]	(CIRCUITO 1)
[Symbol]	CABLEADO DE ILUMINACIÓN Nº 1.4
[Symbol]	(CIRCUITO 2)
[Symbol]	CABLEADO DE ILUMINACIÓN Nº 1.4
[Symbol]	(CIRCUITO 3)
[Symbol]	CABLEADO DE ILUMINACIÓN Nº 1.4
[Symbol]	(CIRCUITO 4)
[Symbol]	CIRCUITO DE TOMACORRIENTES
[Symbol]	PLACA INTERRUPTOR SIMPLE
[Symbol]	PLACA INTERRUPTOR DOBLE
[Symbol]	PLACA CONMUTADOR
[Symbol]	PUNTO TOMACORRIENTE DOBLE 0.45M
[Symbol]	PUNTO DE TOMA CORRIENTE EN PISO
[Symbol]	TABLERO DISTRIBUCIÓN PRINCIPAL EN SUB SUELO
[Symbol]	TABLERO DISTRIBUCIÓN EN PLANTA BAJA
[Symbol]	MEDIDOR

INSTALACIÓN ELÉCTRICA TOMACORRIENTES (PLANTA ALTA)

ESC. 1:100



UNIVERSIDAD AUTONOMA
JUAN MISAEL SARACHO

ARQUITECTURA Y URBANISMO



PROYECTO DE GRADO
GRUPO : 5
DOCENTE: ARQ. ILSÉN MOGRO

DISEÑO ARQUITECTÓNICO DE UN INSTITUTO TECNOLÓGICO EN ELECTRONICA
DIGITAL PARA LA CIUDAD DE TARIJA

ESTUDIANTE: JHONNY BEYMAR ZURITA TOLABA

LAMINA Nro.

14.6-23

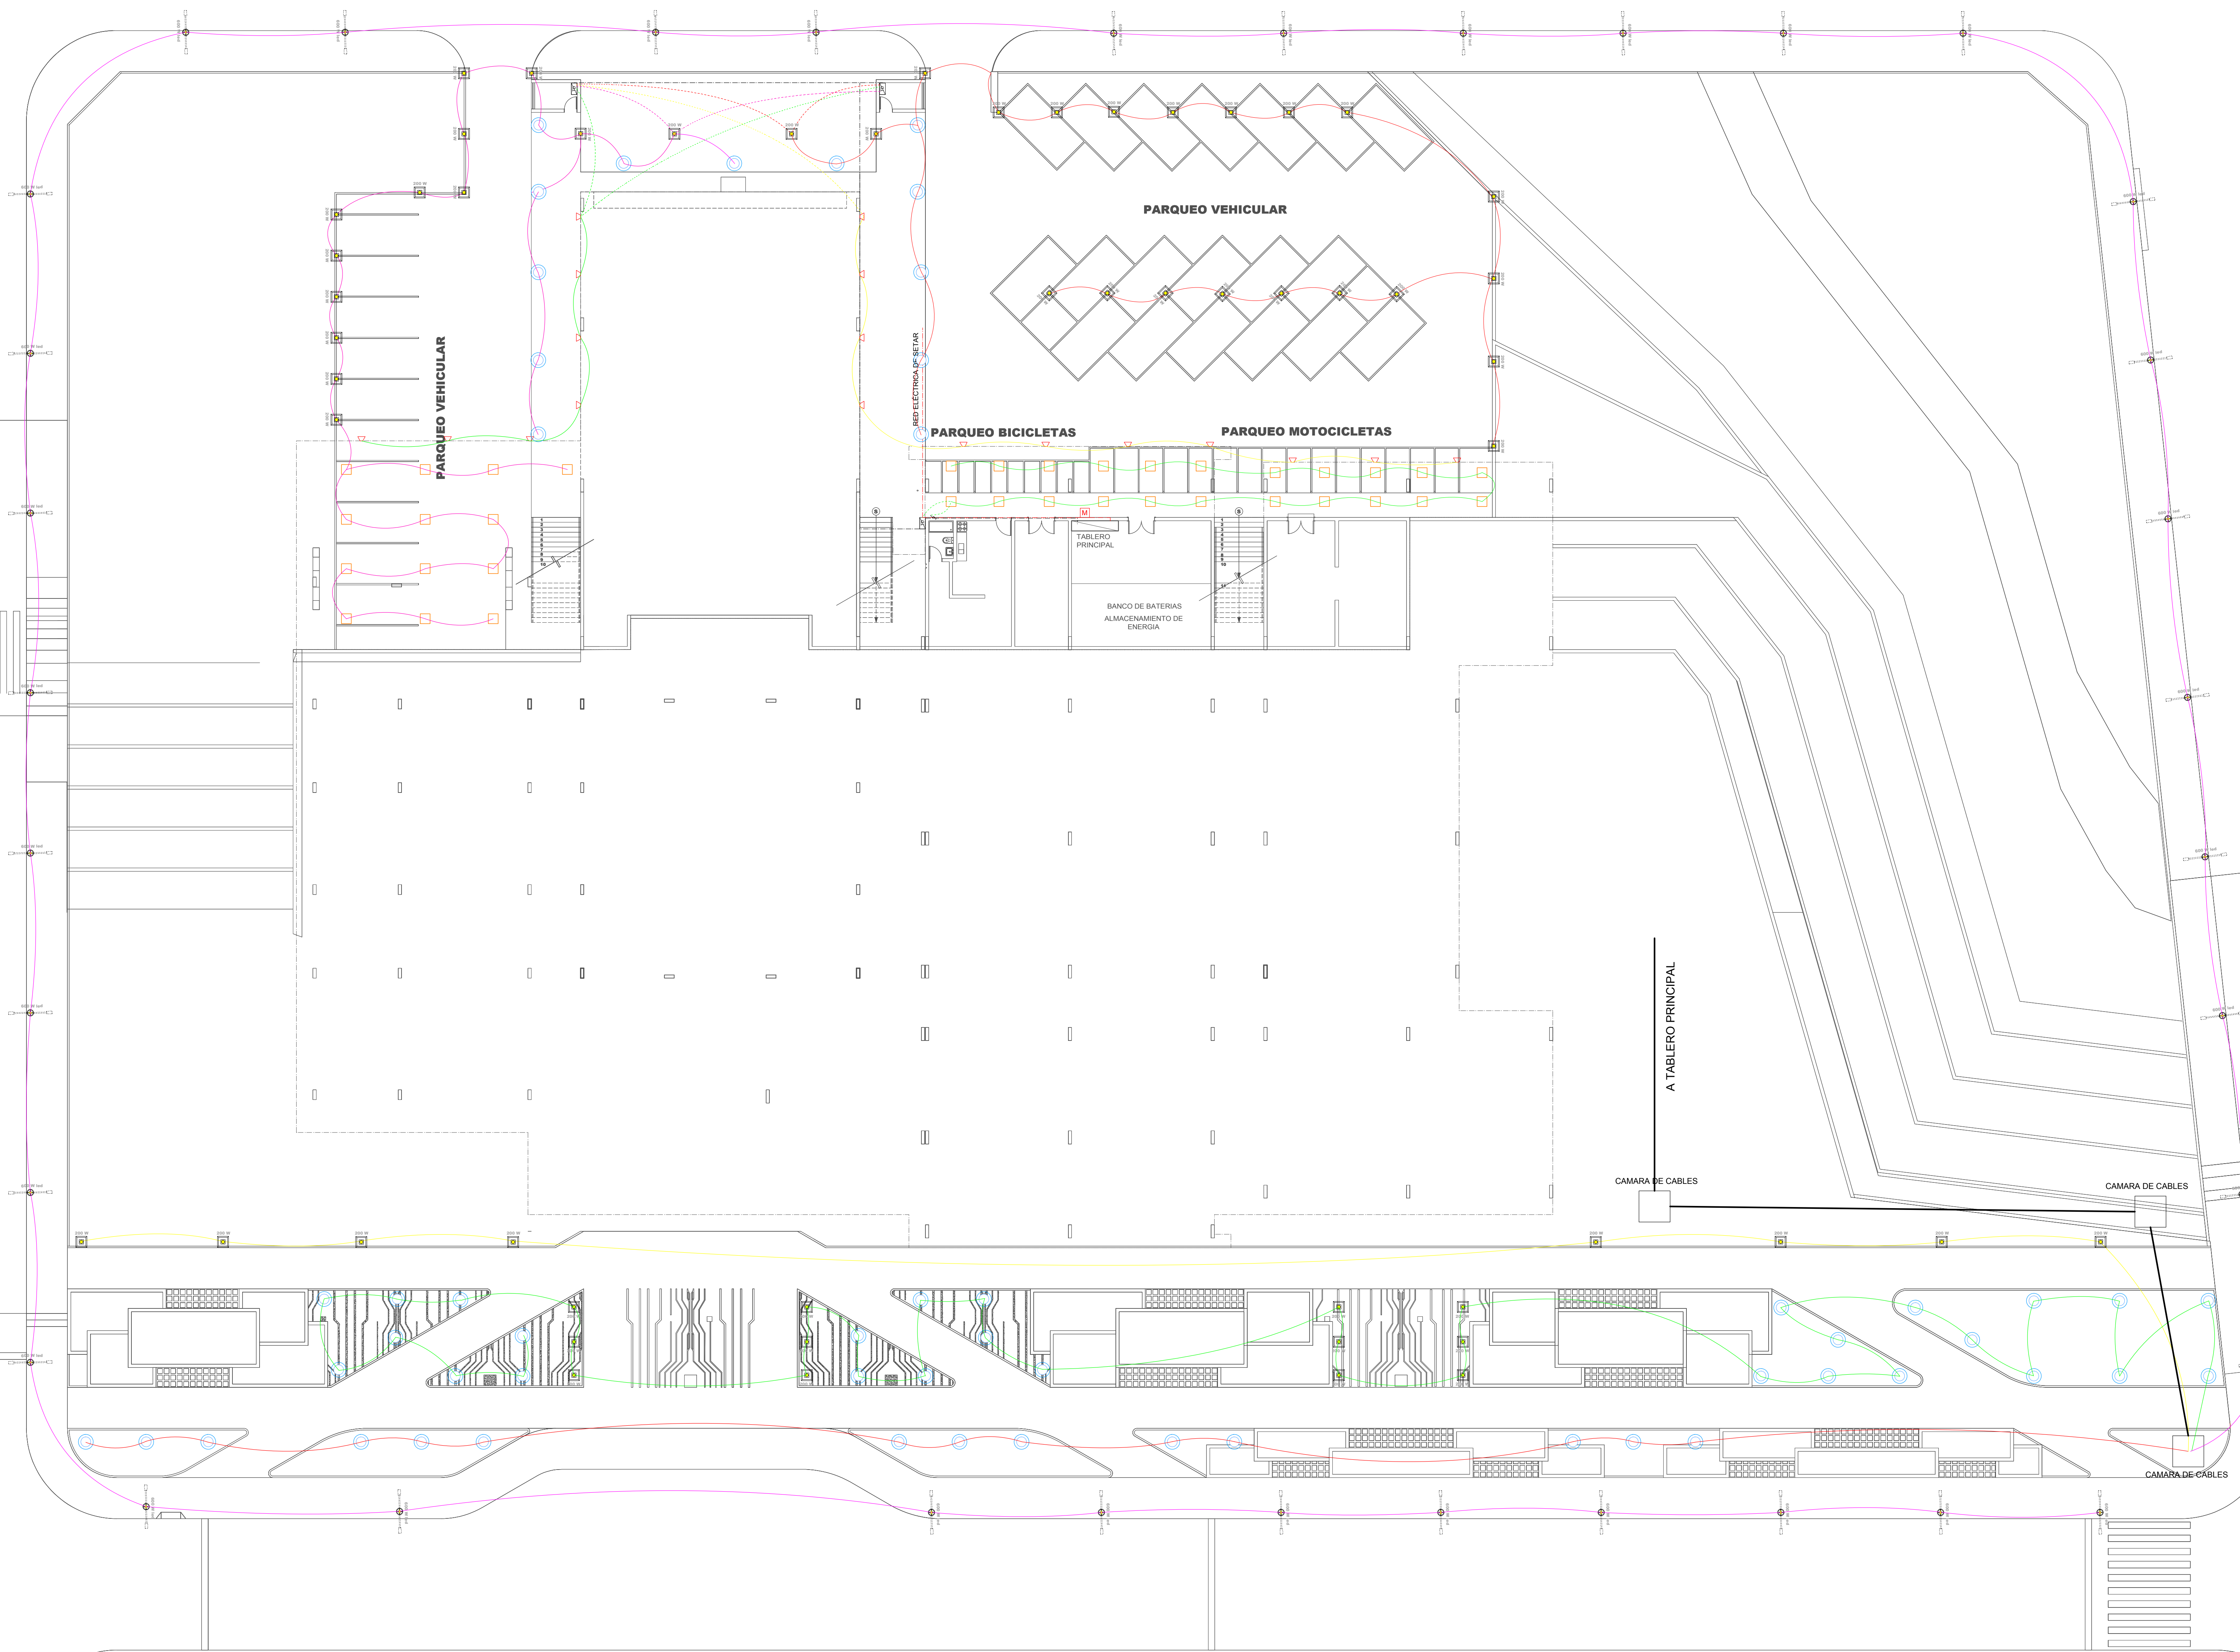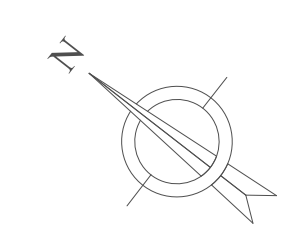

REFERENCIAS	
	PANTALLA EXT. 600W
	LAMPARA EXT. 200W
	CAMARA DE CABLES
	PANTALLA LED 60X60
	LUMINARIA DE JARDIN
	REFLECTORES
	ALIMENTACION
	RED DE JARDIN
	RED DE VIAS INTERNAS
	RED EXTERIOR

ILUMINACIÓN EXTERIOR

ESC. 1:100



UNIVERSIDAD AUTONOMA
JUAN MISAEL SARACHO

PROYECTO DE GRADO
GRUPO : 5
DOCENTE: ARQ. ILSÉN MOGRO



DISEÑO ARQUITECTONICO DE UN INSTITUTO TECNOLÓGICO EN ELECTRONICA
DIGITAL PARA LA CIUDAD DE TARIJA

ESTUDIANTE: JHONNY BEYMAR ZURITA TOLABA

LAMINA Nro.

14.8-23

ARQUITECTURA Y URBANISMO

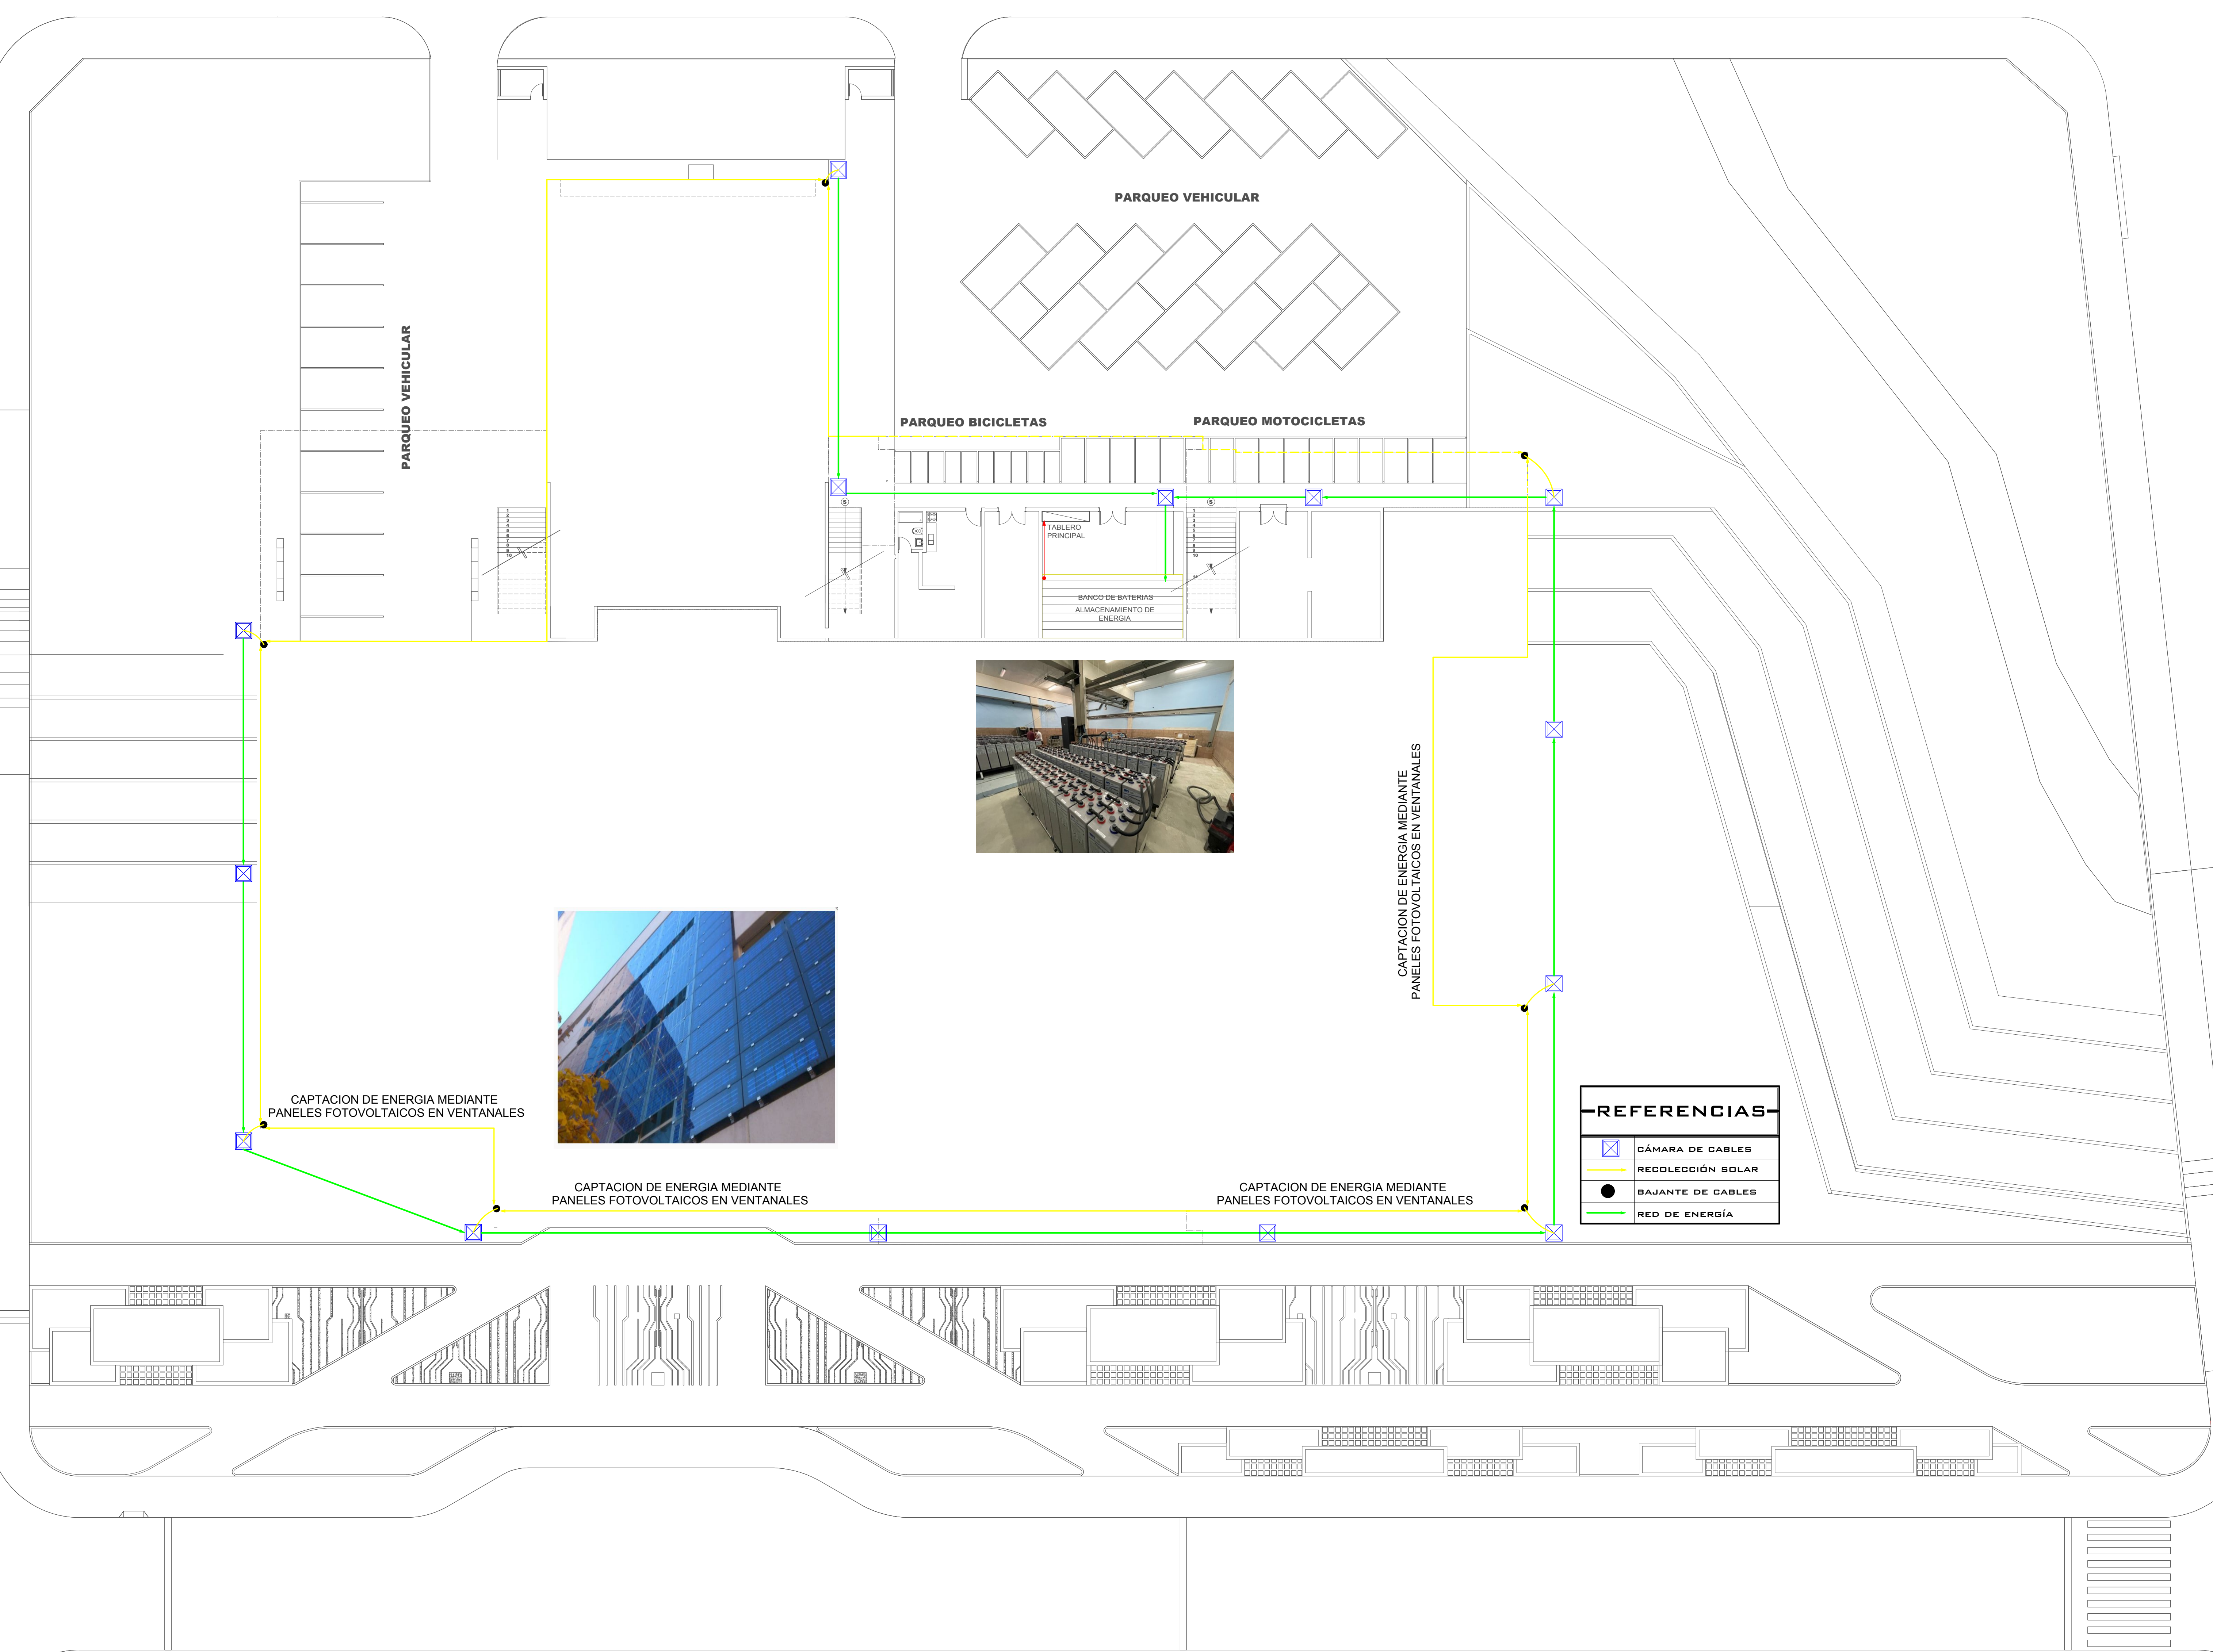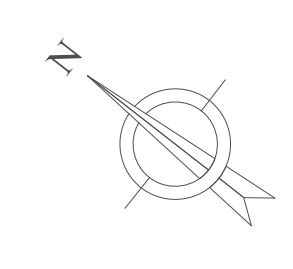

REFERENCIAS	
	CÁMARA DE CABLES
	RECOLECCIÓN SOLAR
	BAJANTE DE CABLES
	RED DE ENERGIA

CAPTACIÓN DE ENERGIA SOLAR MEDIANTE PANELES FOTOVOLTAICOS

ESC. 1:100



UNIVERSIDAD AUTONOMA
JUAN MISAEL SARACHO

PROYECTO DE GRADO
GRUPO : 5
DOCENTE: ARQ. ILSÉN MOGRO



DISEÑO ARQUITECTONICO DE UN INSTITUTO TECNOLÓGICO EN ELECTRONICA
DIGITAL PARA LA CIUDAD DE TARIJA

ESTUDIANTE: JHONNY BEYMAR ZURITA TOLABA

LAMINA Nro.

14.7-23

ARQUITECTURA Y URBANISMO

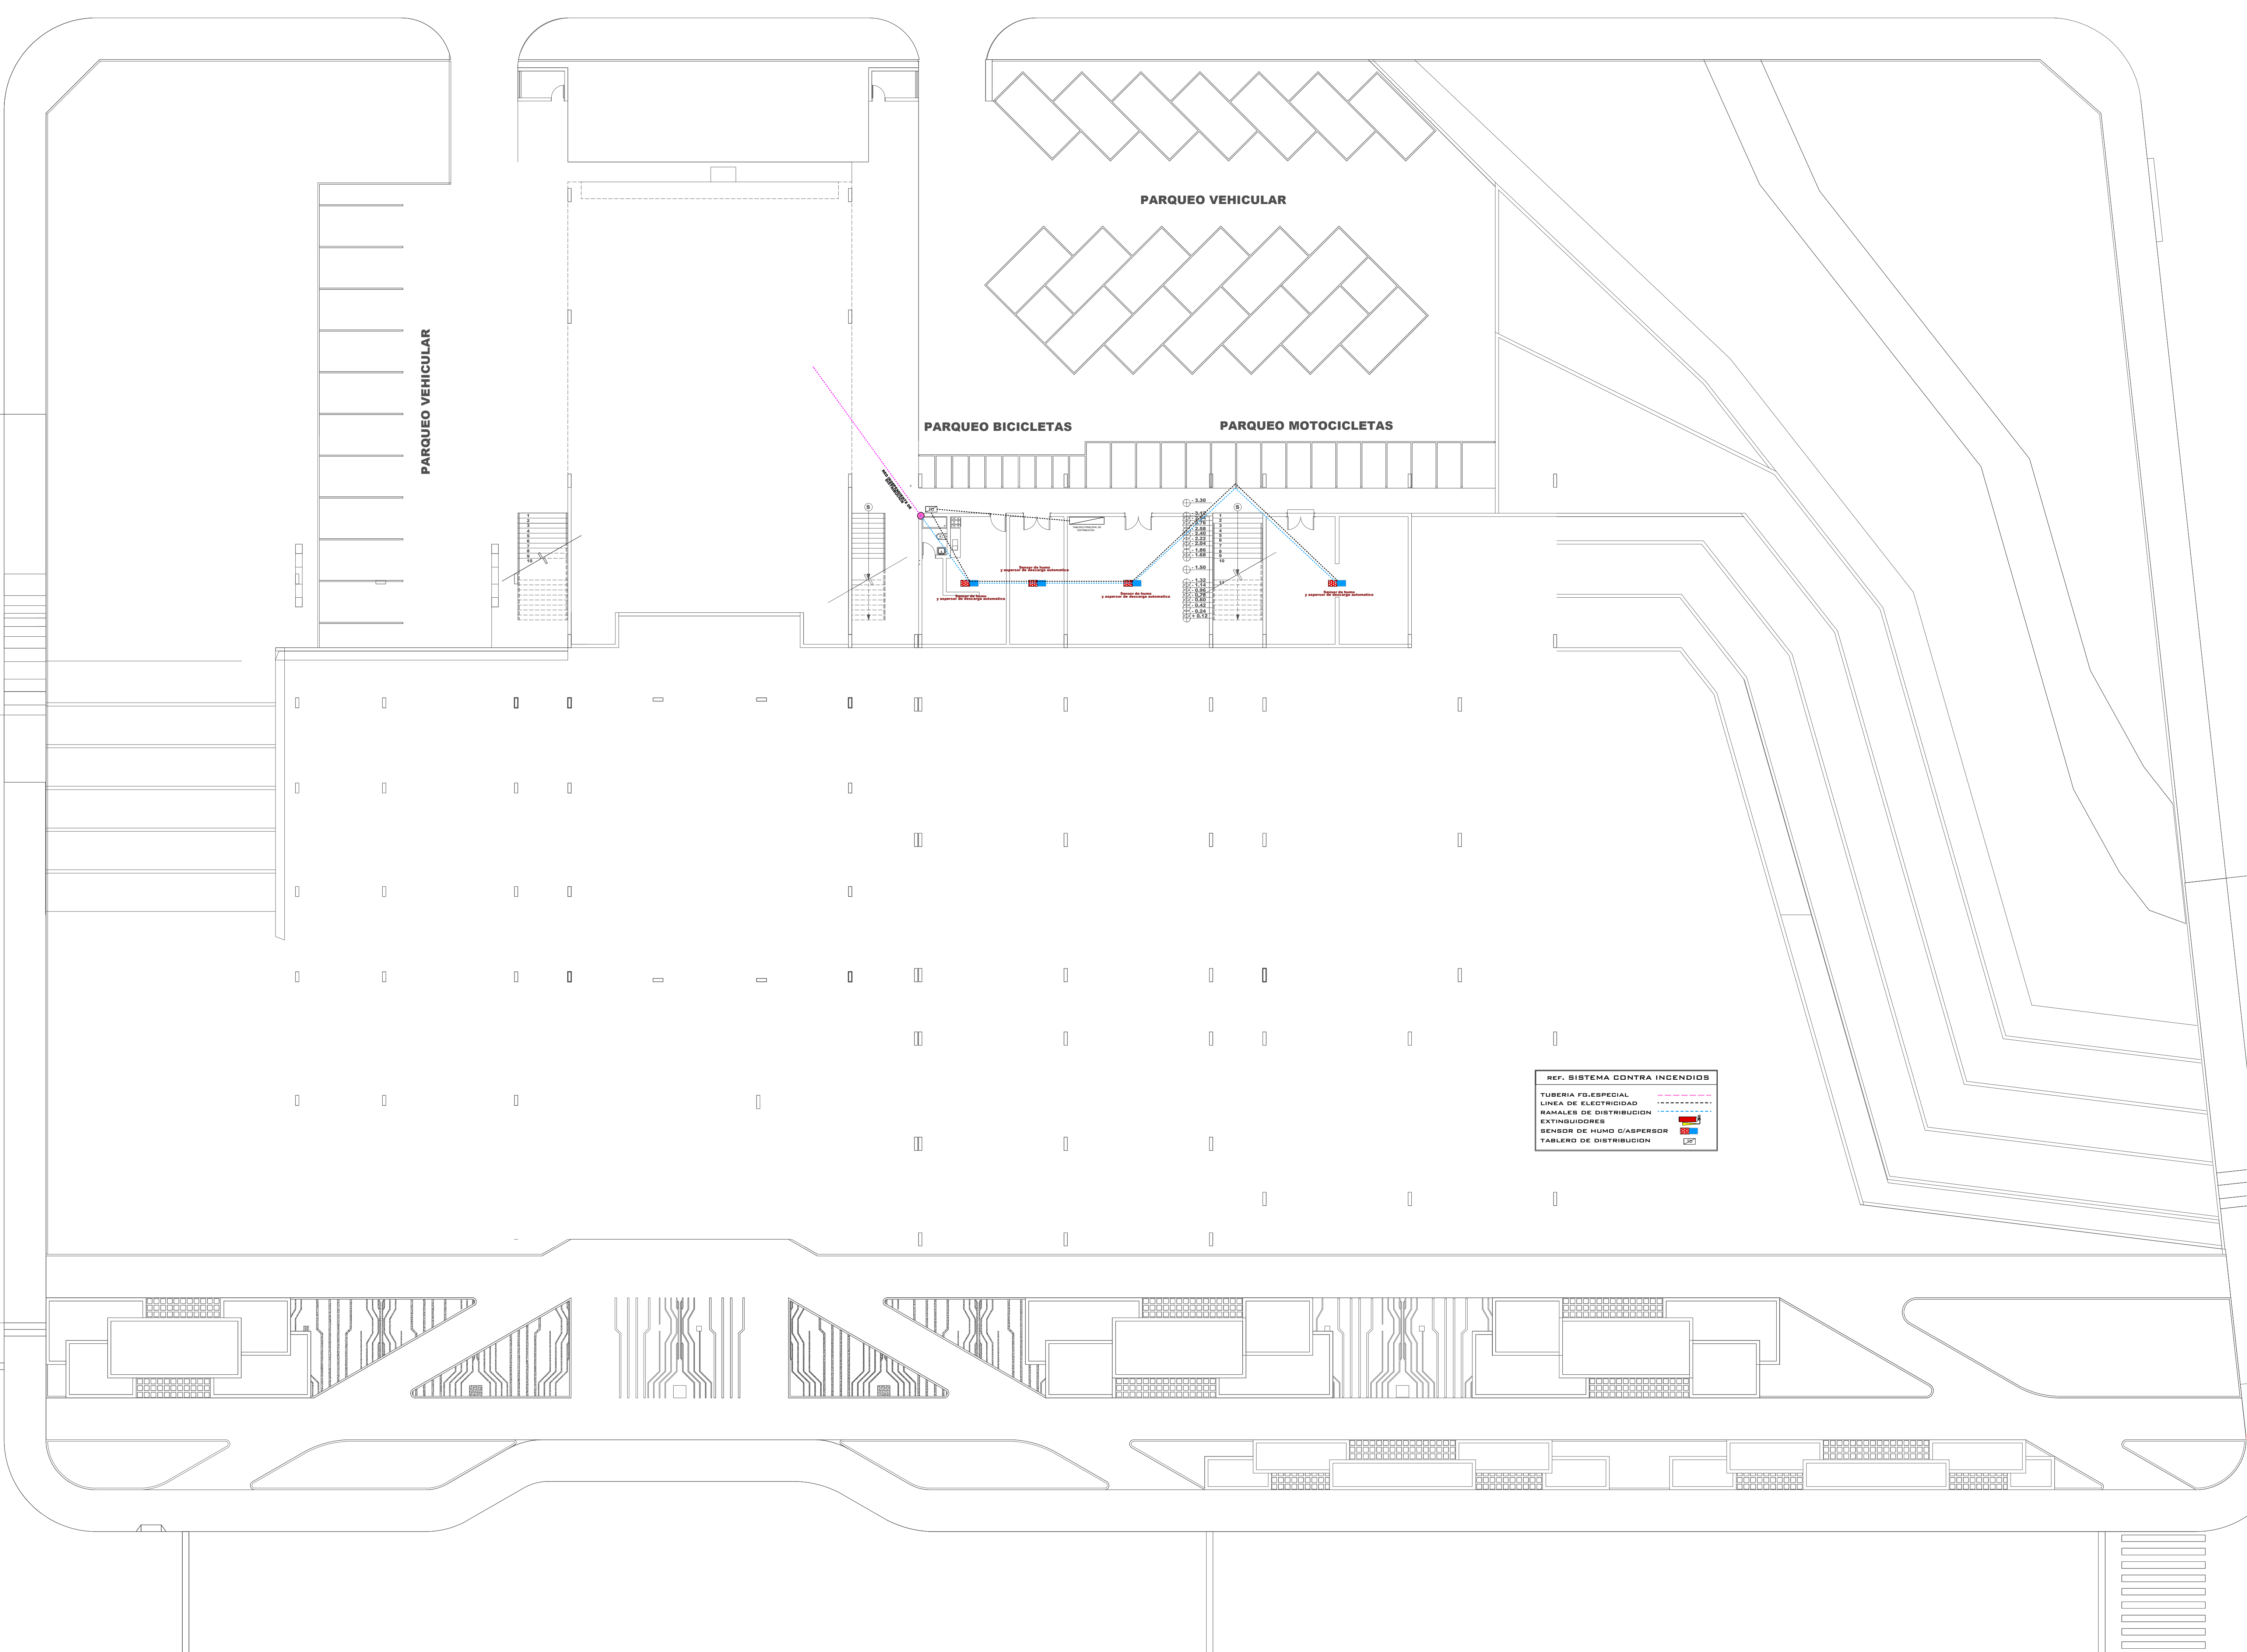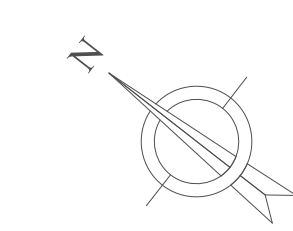

INSTALACIÓN CONTRA INCENDIOS SUB SUELO

ESC. 1:100



UNIVERSIDAD AUTÓNOMA
JUAN MISAEL SARACHO

ARQUITECTURA Y URBANISMO


PROYECTO DE GRADO
GRUPO : 5
DOCENTE: ARQ. ILSÉN MOGRO

DISEÑO ARQUITECTÓNICO DE UN INSTITUTO TECNOLÓGICO EN ELECTRÓNICA
DIGITAL PARA LA CIUDAD DE TARIJA

ESTUDIANTE: JHONNY BEYMAR ZURITA TOLABA

LAMINA Nro.

15.1-23

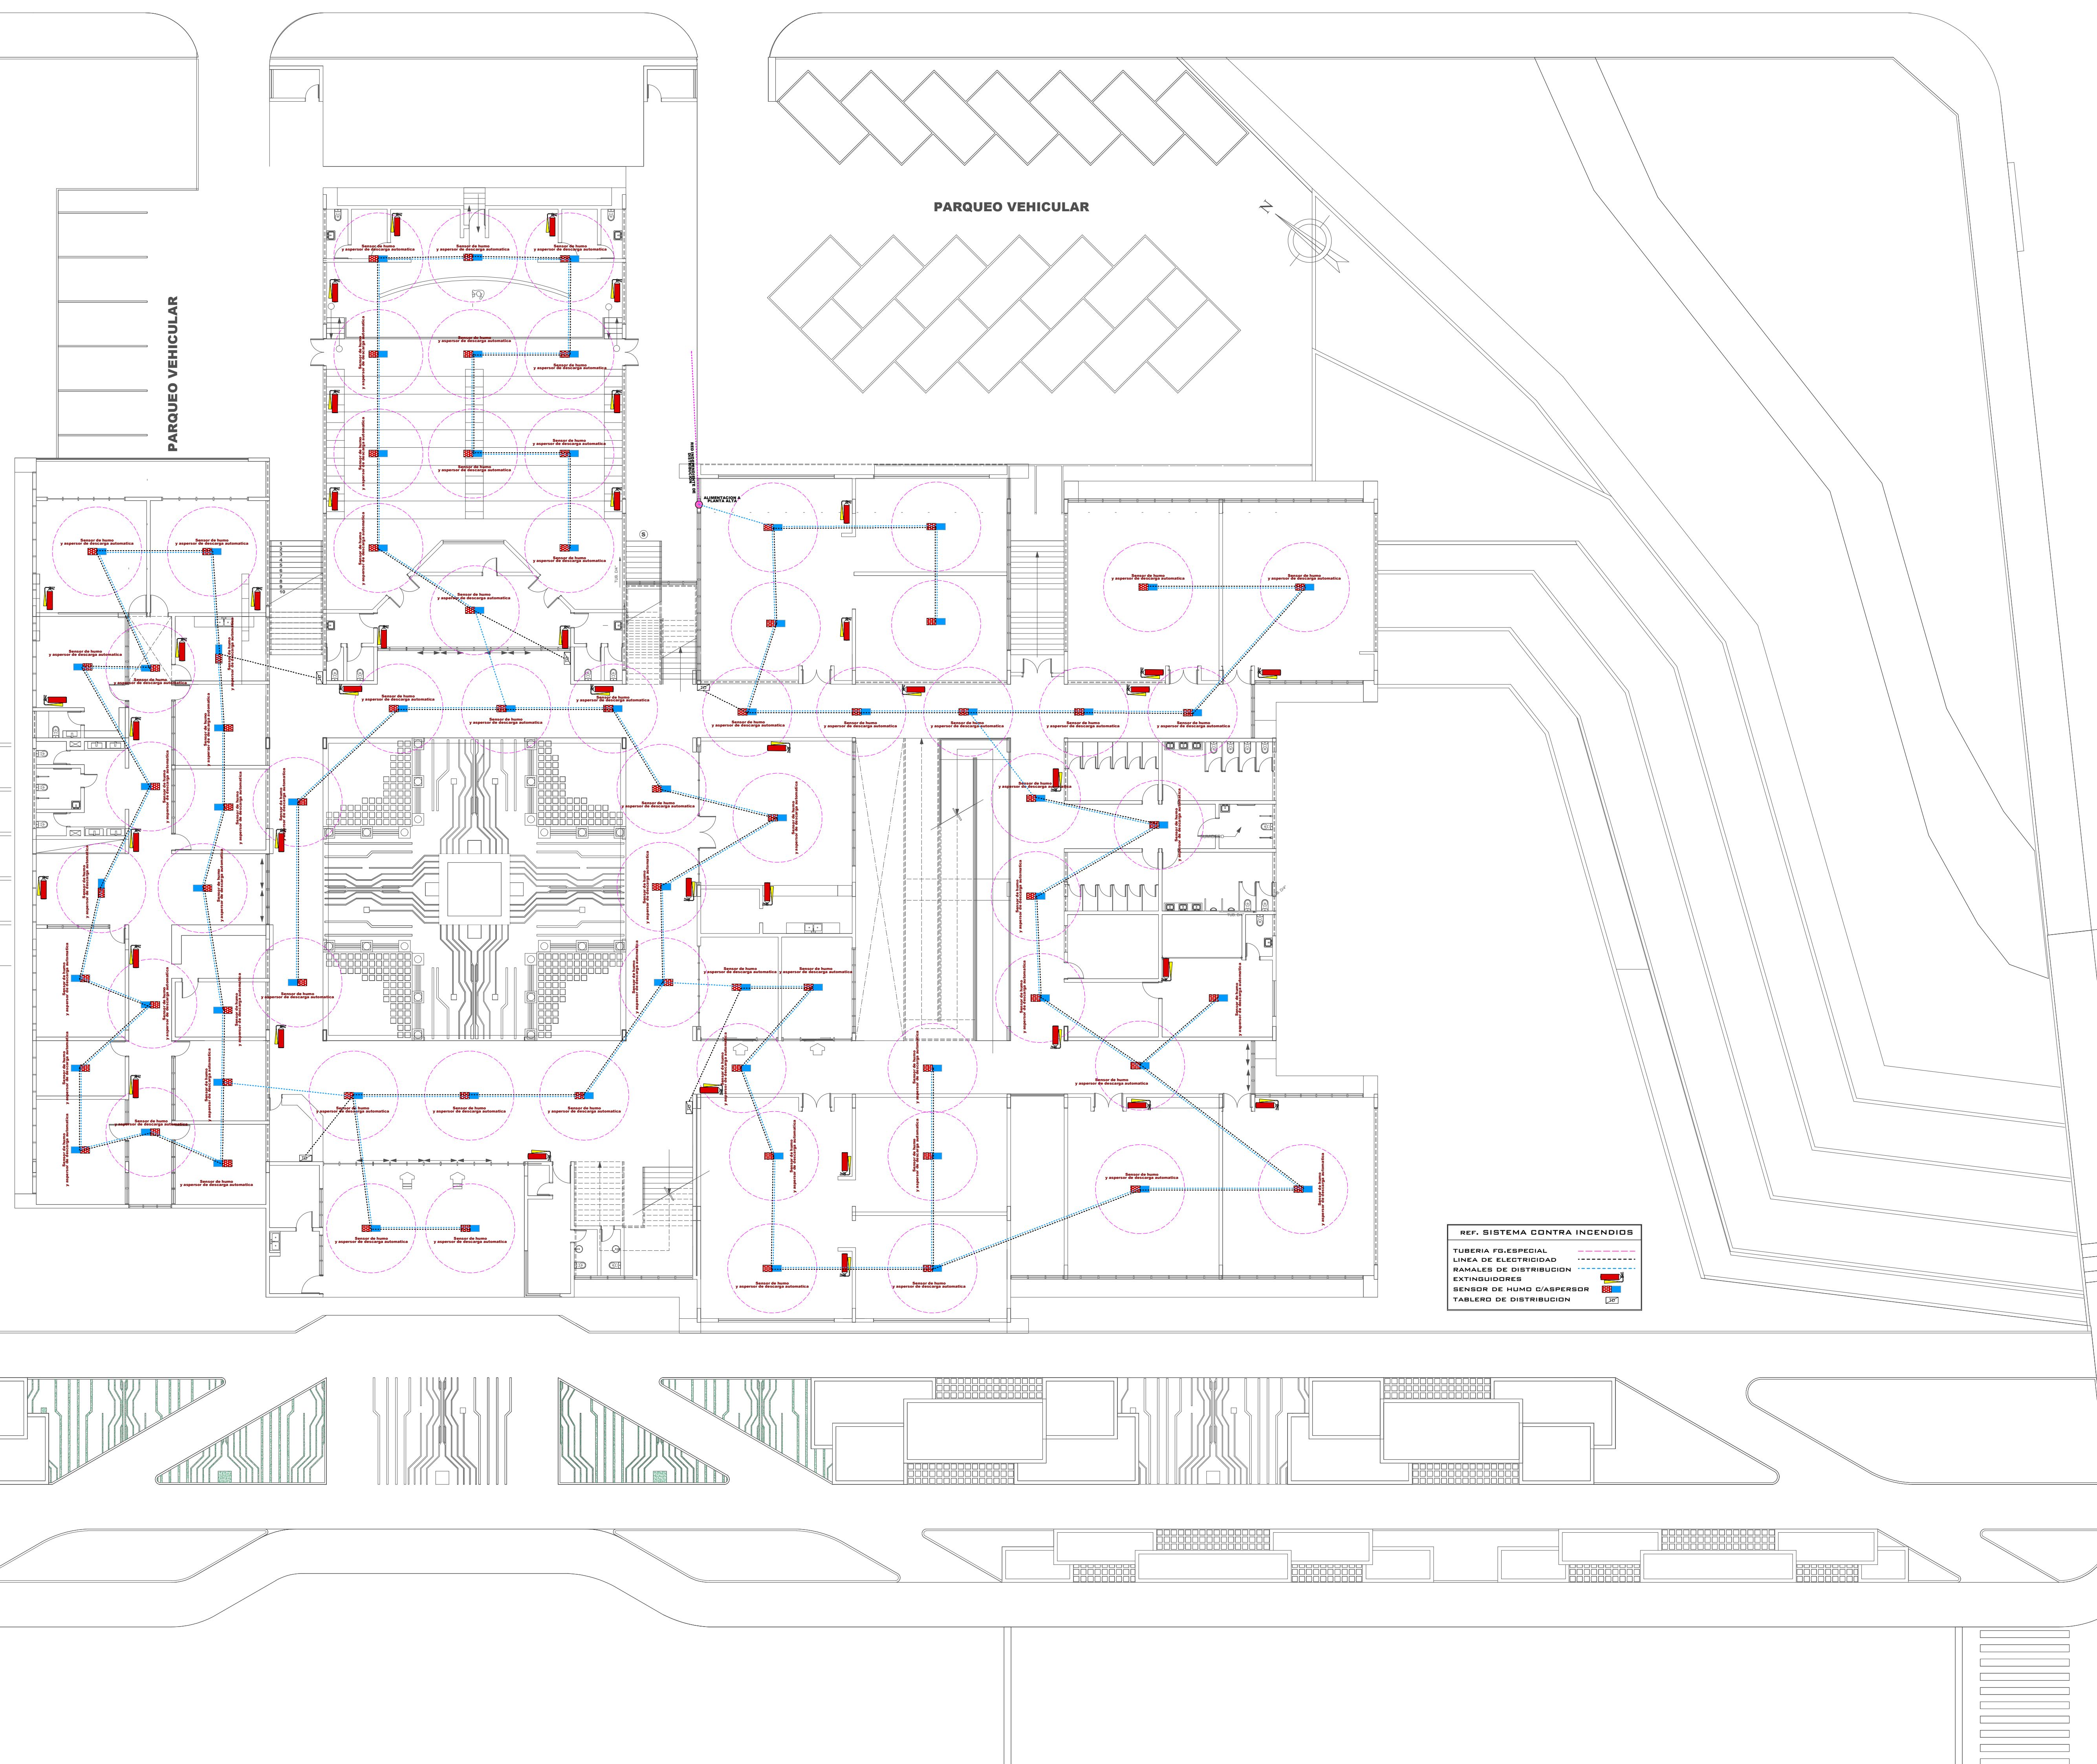

INSTALACIÓN CONTRA INCENDIOS (PLANTA BAJA)

ESC. 1:100



UNIVERSIDAD AUTÓNOMA
JUAN MISAEL SARACHO

ARQUITECTURA Y URBANISMO


PROYECTO DE GRADO
GRUPO : 5
DOCENTE: ARQ. ILSÉN MOGRO

DISEÑO ARQUITECTÓNICO DE UN INSTITUTO TECNOLÓGICO EN ELECTRÓNICA
DIGITAL PARA LA CIUDAD DE TARIJA

ESTUDIANTE: JHONNY BEYMAR ZURITA TOLABA

LAMINA Nro.

15.2-23

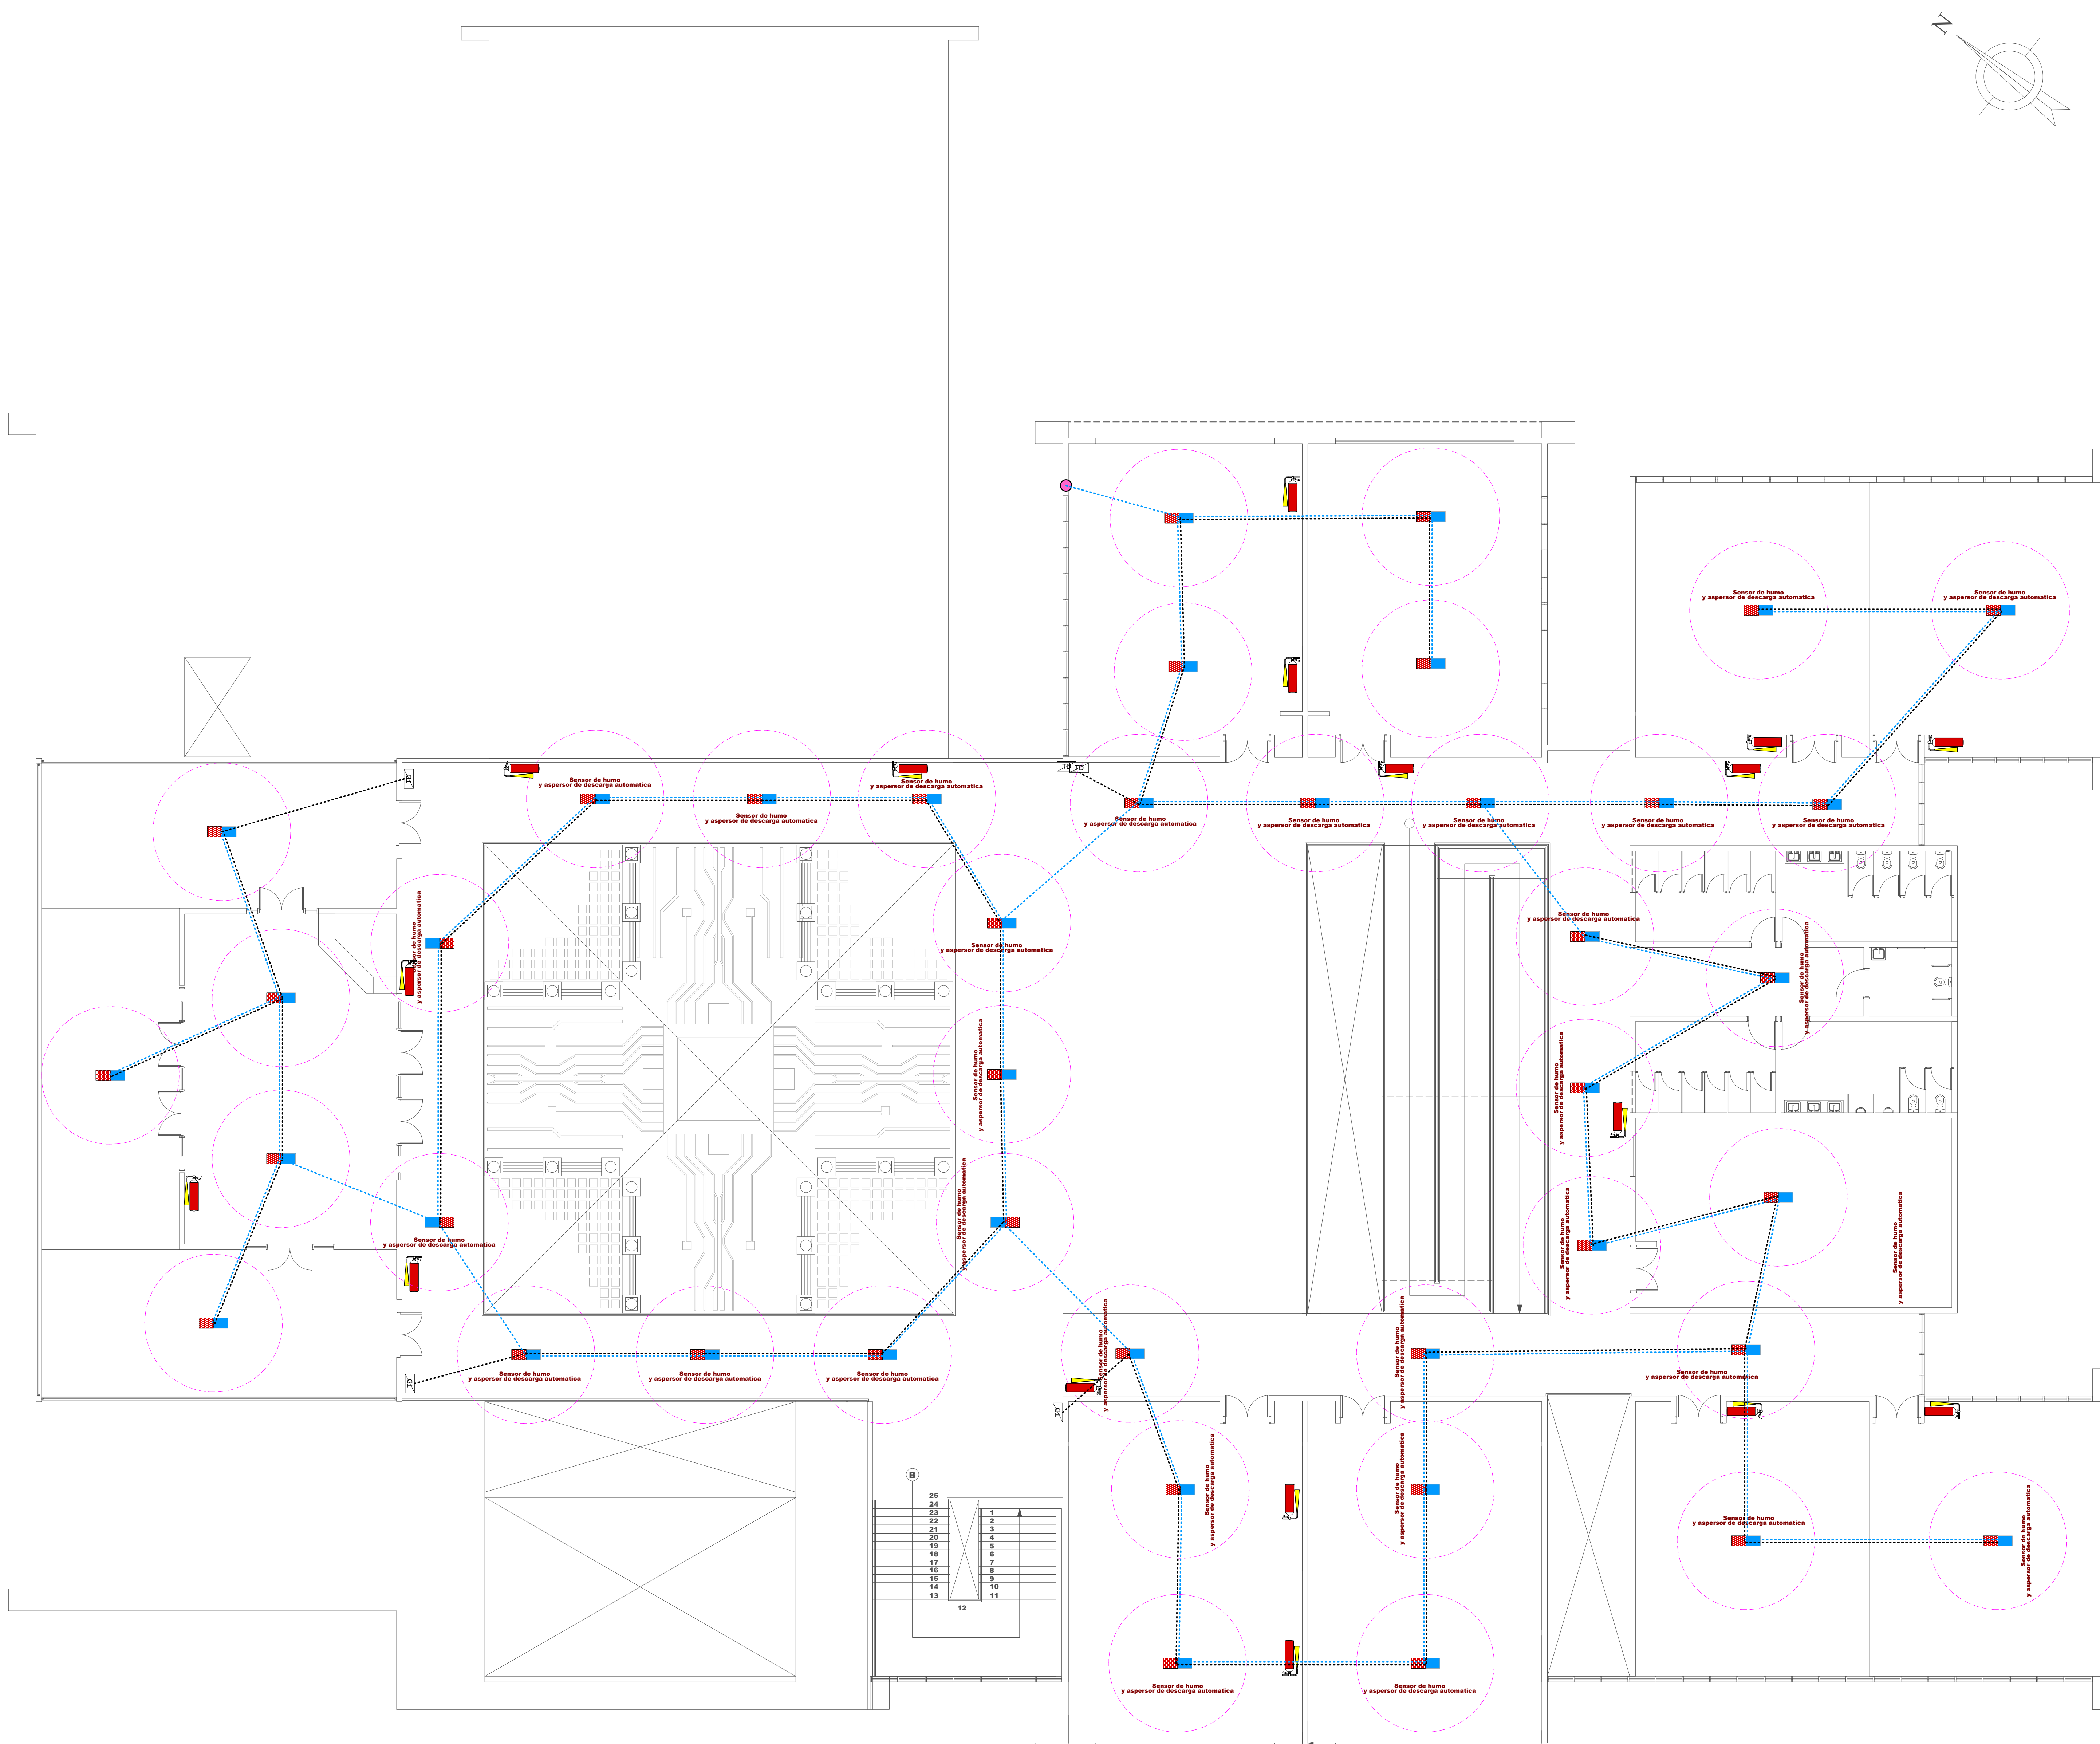

REF. SISTEMA CONTRA INCENDIOS	
TUBERIA F.O. ESPECIAL	---
LINEA DE ELECTRICIDAD	---
RAMALES DE DISTRIBUCION	---
EXTINGUIDORES	---
SENSOR DE HUMO C/ASPIRSOR	---
TABLERO DE DISTRIBUCION	---

INSTALACIÓN CONTRA INCENDIOS (PLANTA ALTA)

ESC. 1:100



UNIVERSIDAD AUTONOMA
JUAN MISAEL SARACHO

PROYECTO DE GRADO
GRUPO : 5
DOCENTE: ARQ. ILSÉN MOGRO

DISEÑO ARQUITECTONICO DE UN INSTITUTO TECNOLÓGICO EN ELECTRONICA
DIGITAL PARA LA CIUDAD DE TARIJA

ESTUDIANTE: JHONNY BEYMAR ZURITA TOLABA

LAMINA Nro.

15.3-23