


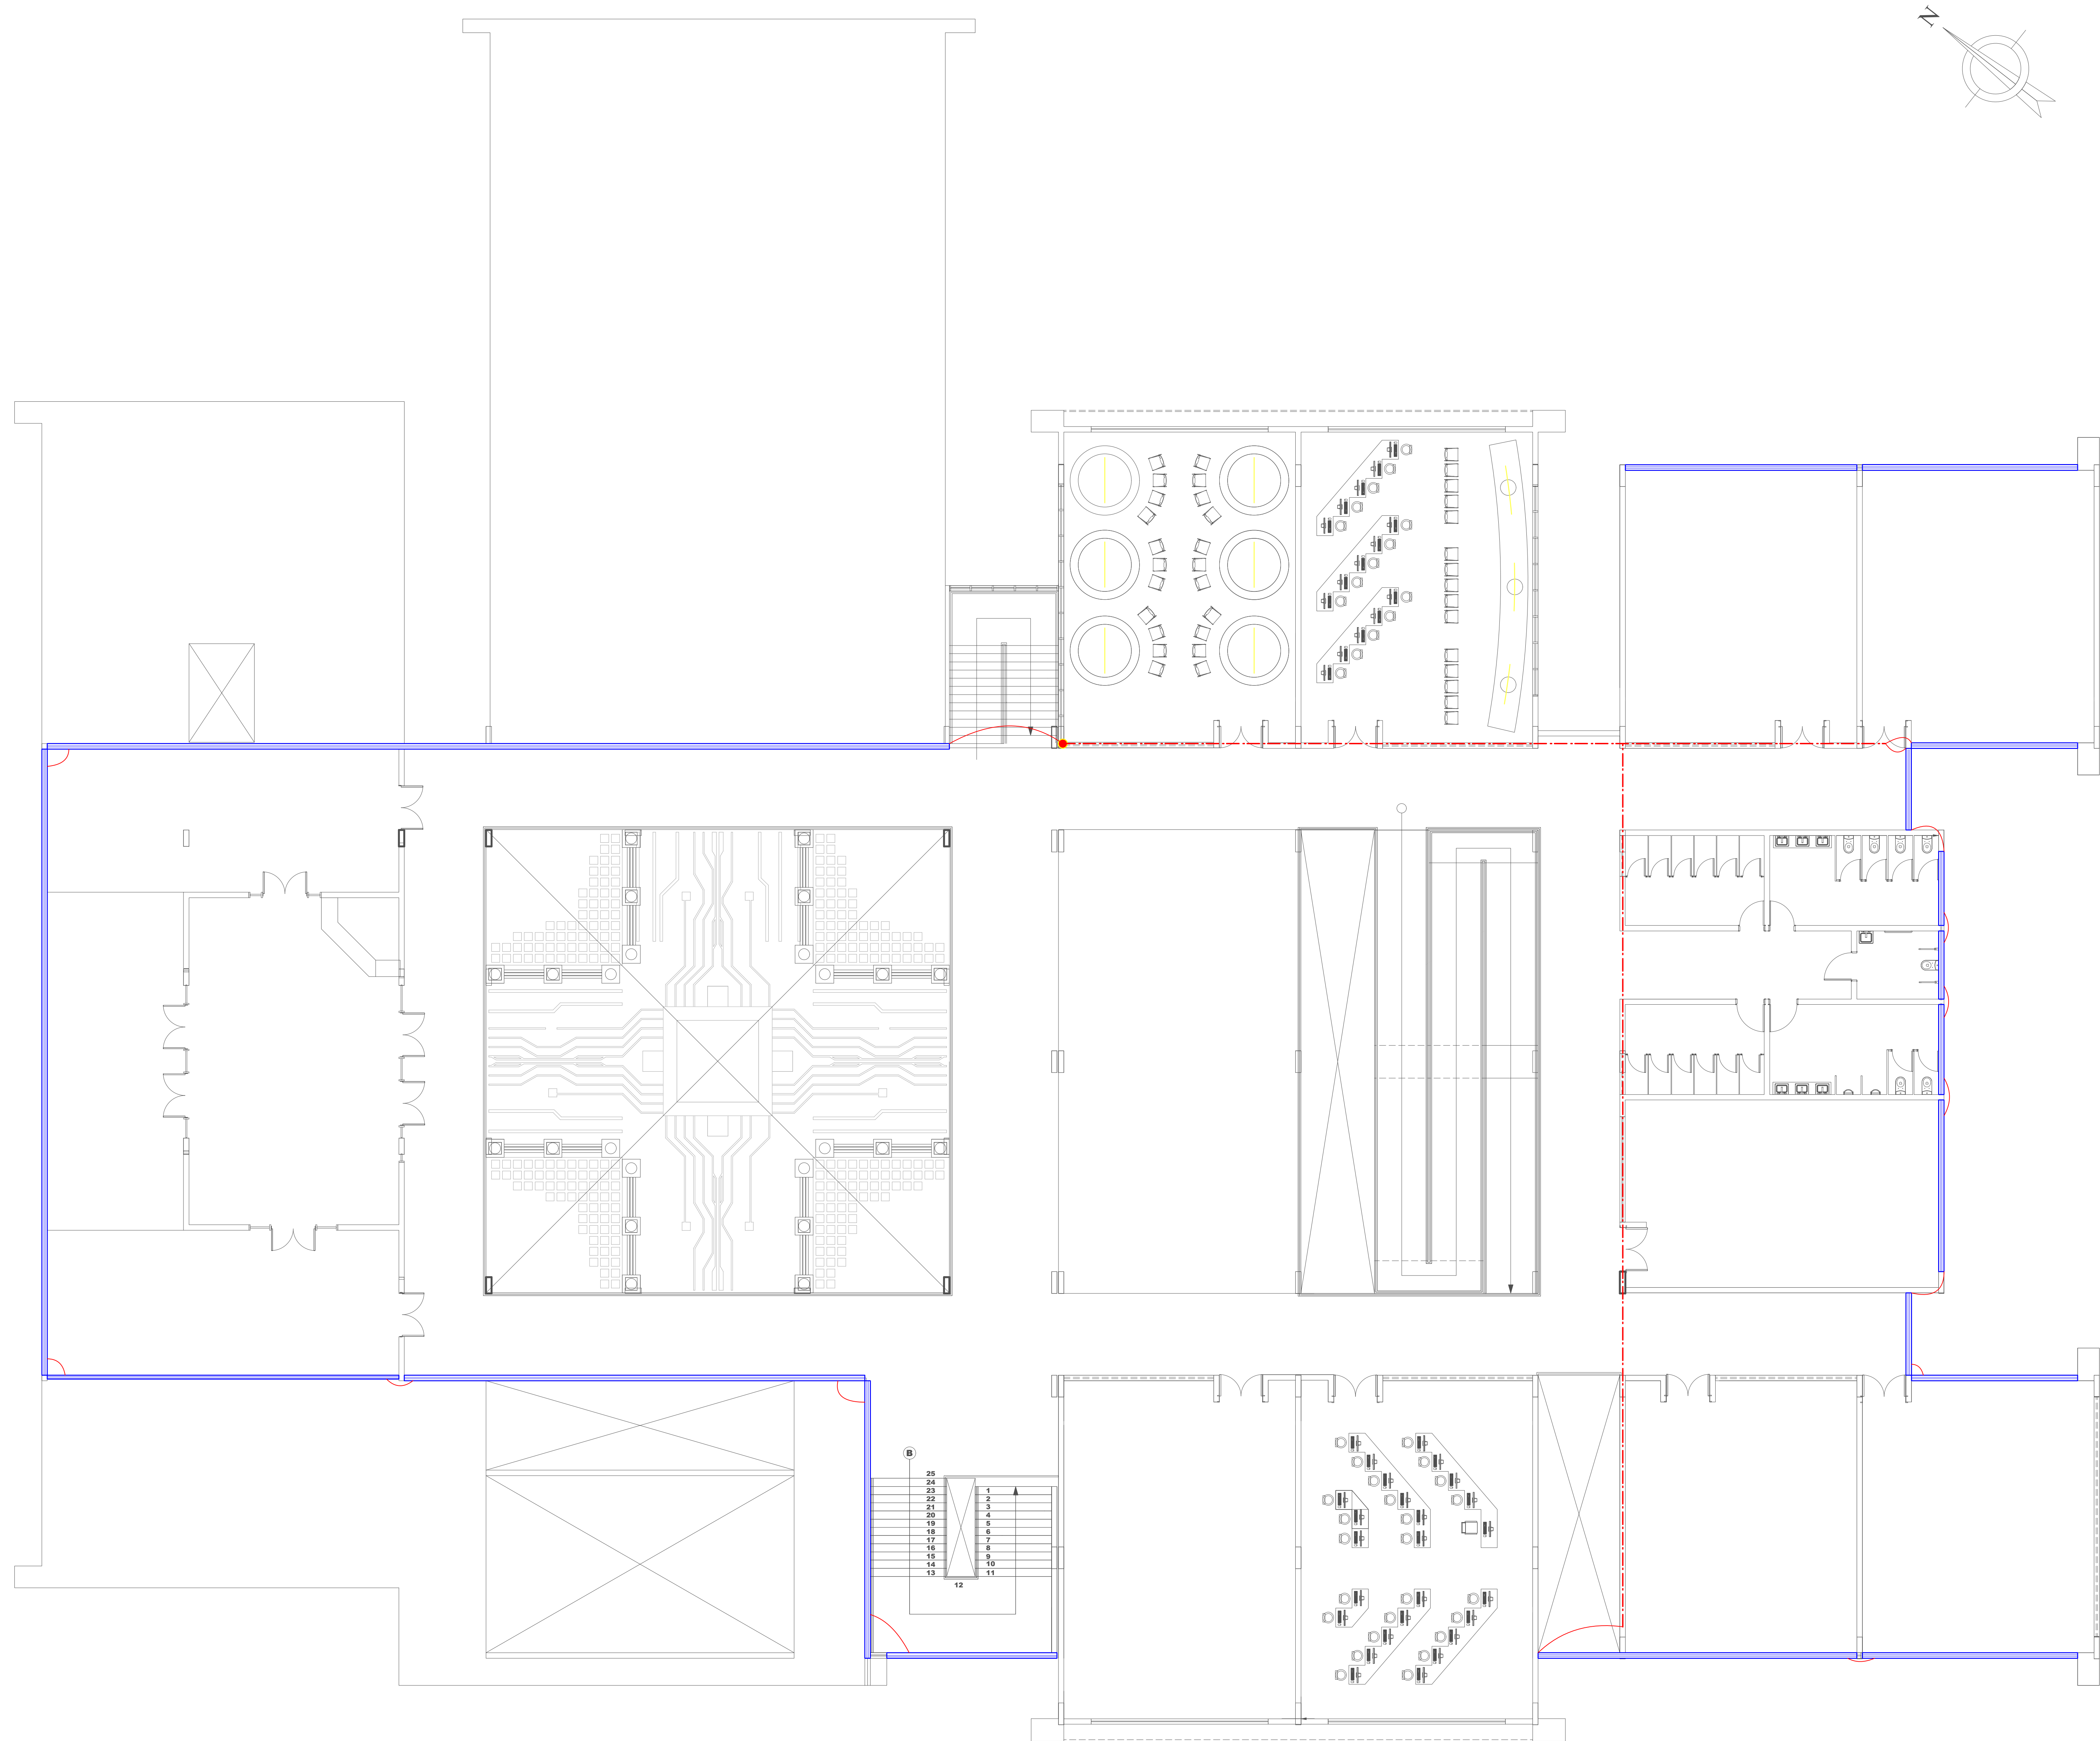

REFERENCIA	
	RIEL DE VENTANAS
	CABLE DE ENERGIA Y RED

INSTALACIÓN DOMÓTICA EN PARASOLES (PLANTA ALTA)

ESC. 1:100



UNIVERSIDAD AUTÓNOMA
JUAN MISAEL SARACHO

ARQUITECTURA Y URBANISMO


PROYECTO DE GRADO
GRUPO : 5
DOCENTE: ARQ. ILSÉN MOGRO

DISEÑO ARQUITECTÓNICO DE UN INSTITUTO TECNOLÓGICO EN ELECTRÓNICA
DIGITAL PARA LA CIUDAD DE TARIJA

ESTUDIANTE: JHONNY BEYMAR ZURITA TOLABA

LAMINA Nro.

15.8-23

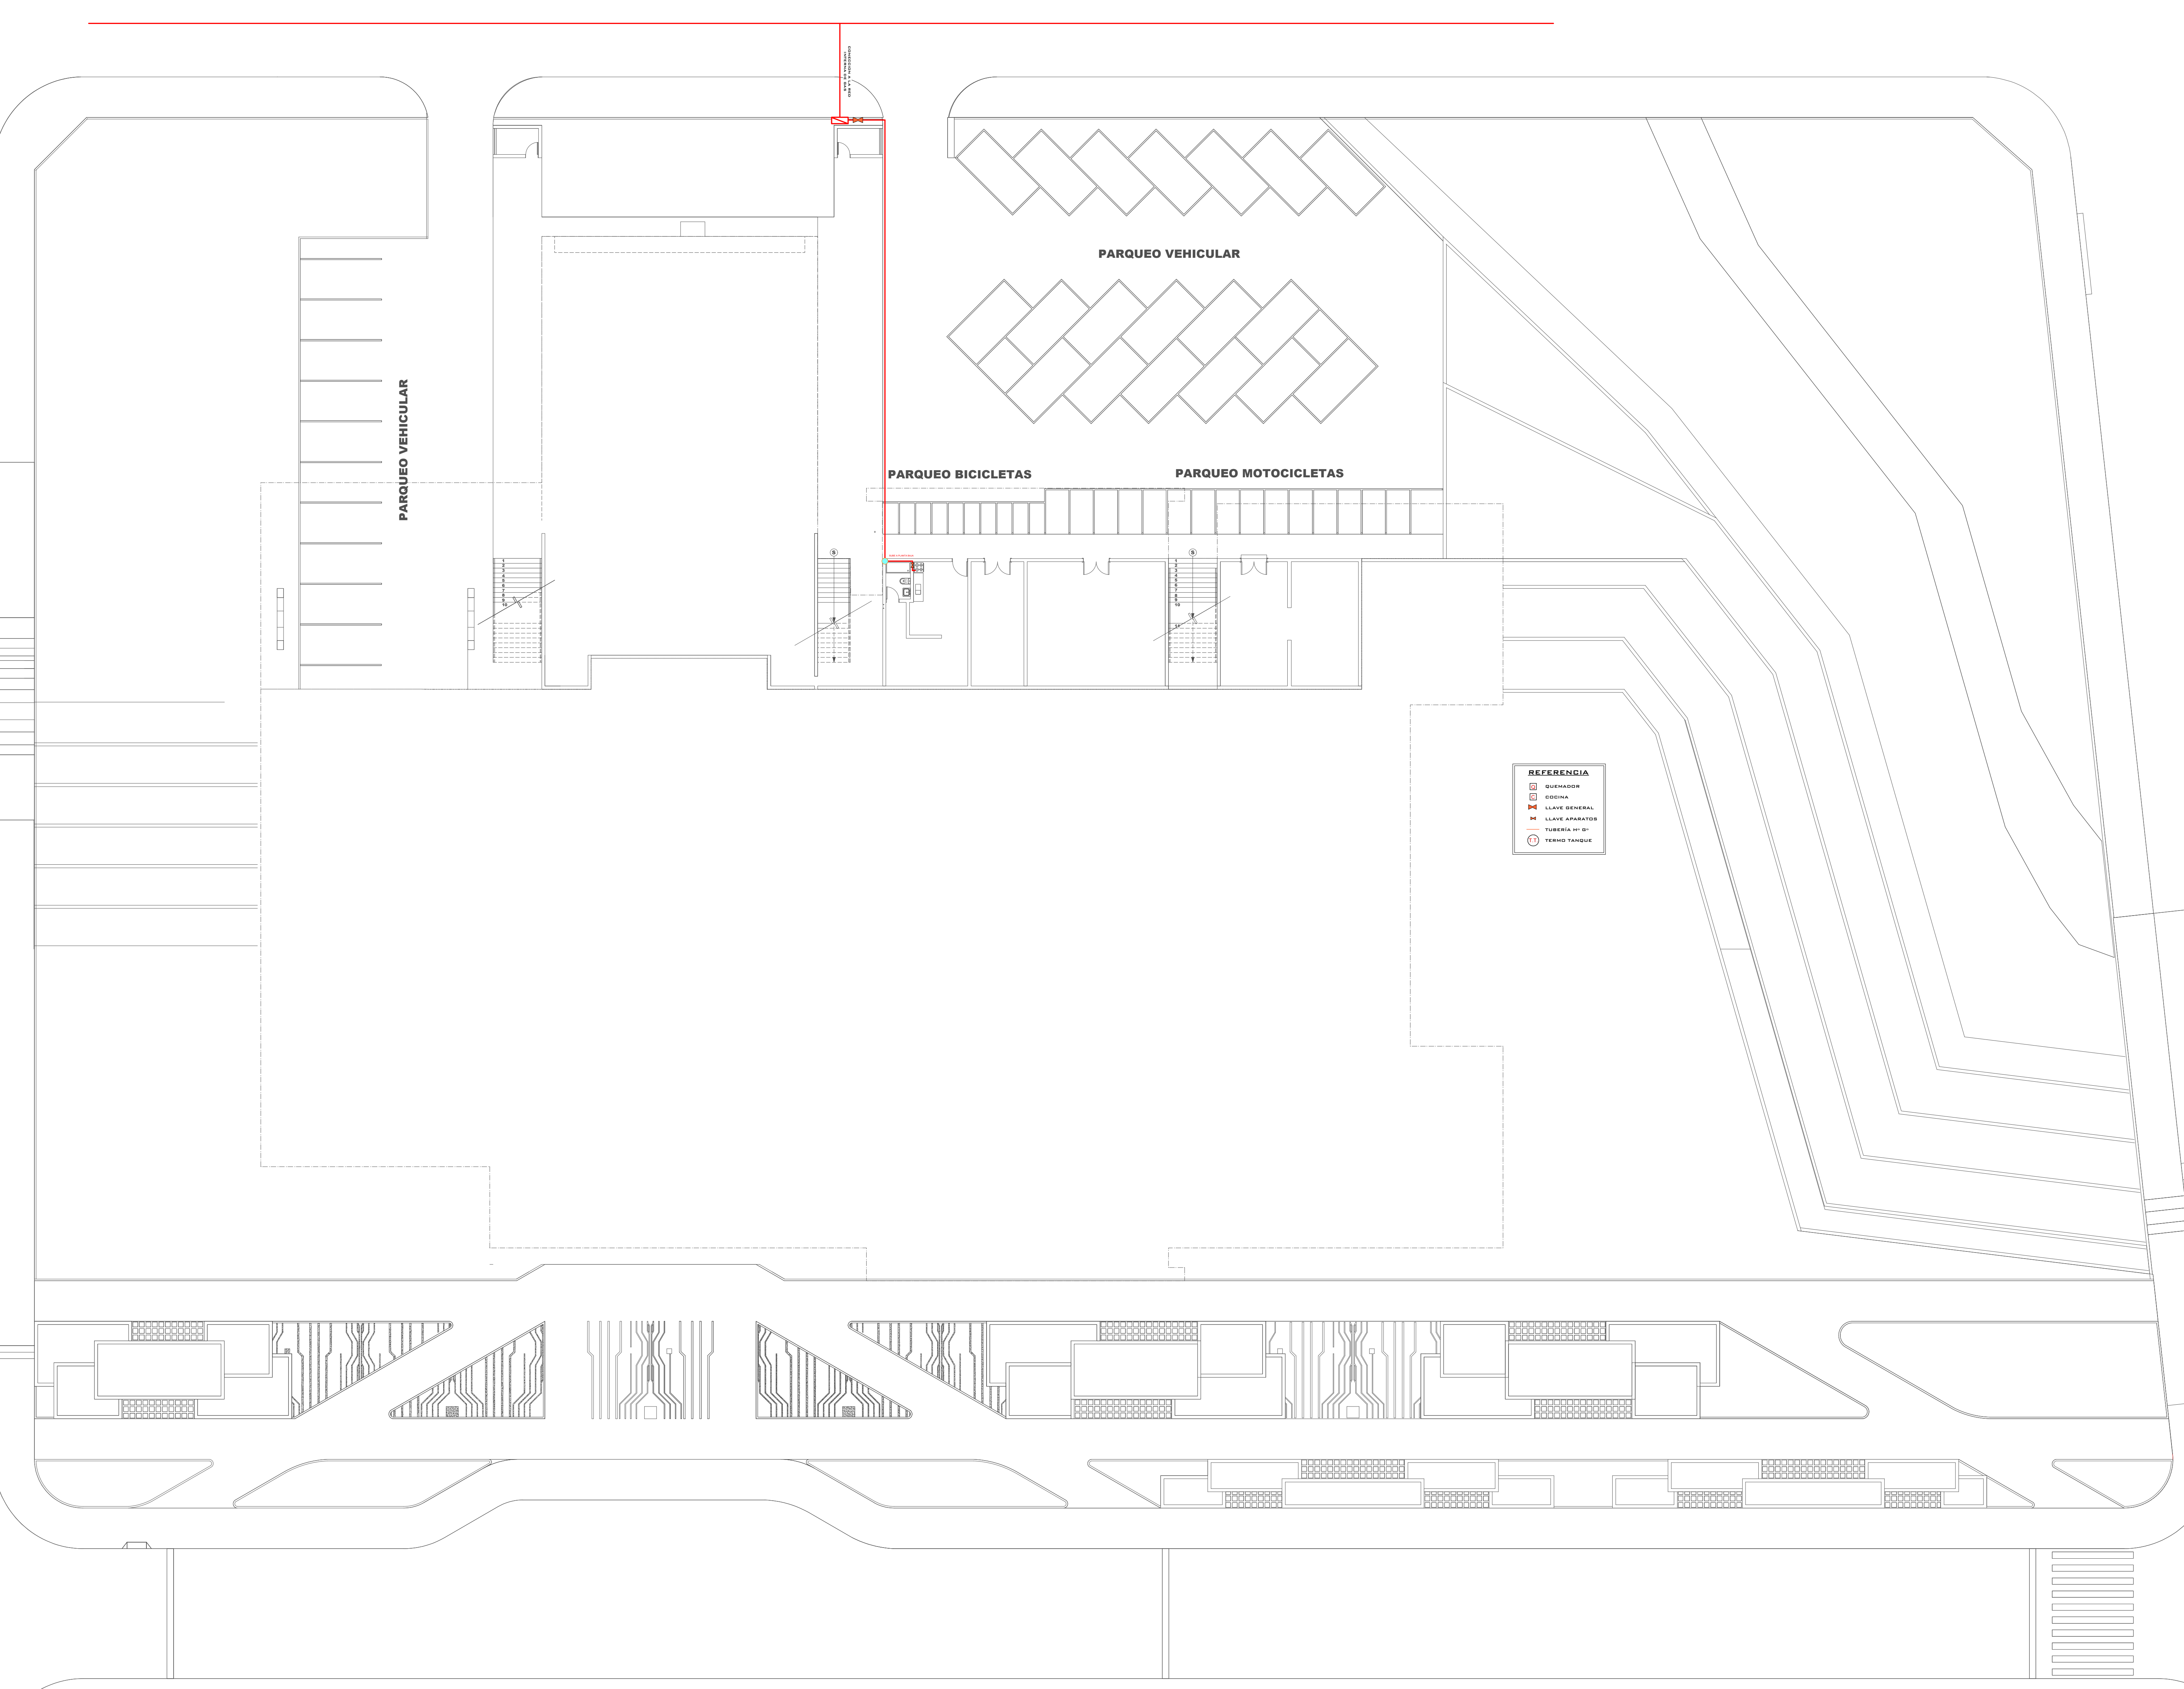

INSTALACIÓN DE GAS (PLANTA SUB SUELO)

ESC. 1:100



UNIVERSIDAD AUTONOMA
JUAN MISAEL SARACHO

ARQUITECTURA Y URBANISMO


PROYECTO DE GRADO
GRUPO : 5
DOCENTE: ARQ. ILSÉN MOGRO

DISEÑO ARQUITECTÓNICO DE UN INSTITUTO TECNOLÓGICO EN ELECTRÓNICA
DIGITAL PARA LA CIUDAD DE TARIJA

ESTUDIANTE: JHONNY BEYMAR ZURITA TOLABA

LAMINA Nro.

15.9-23

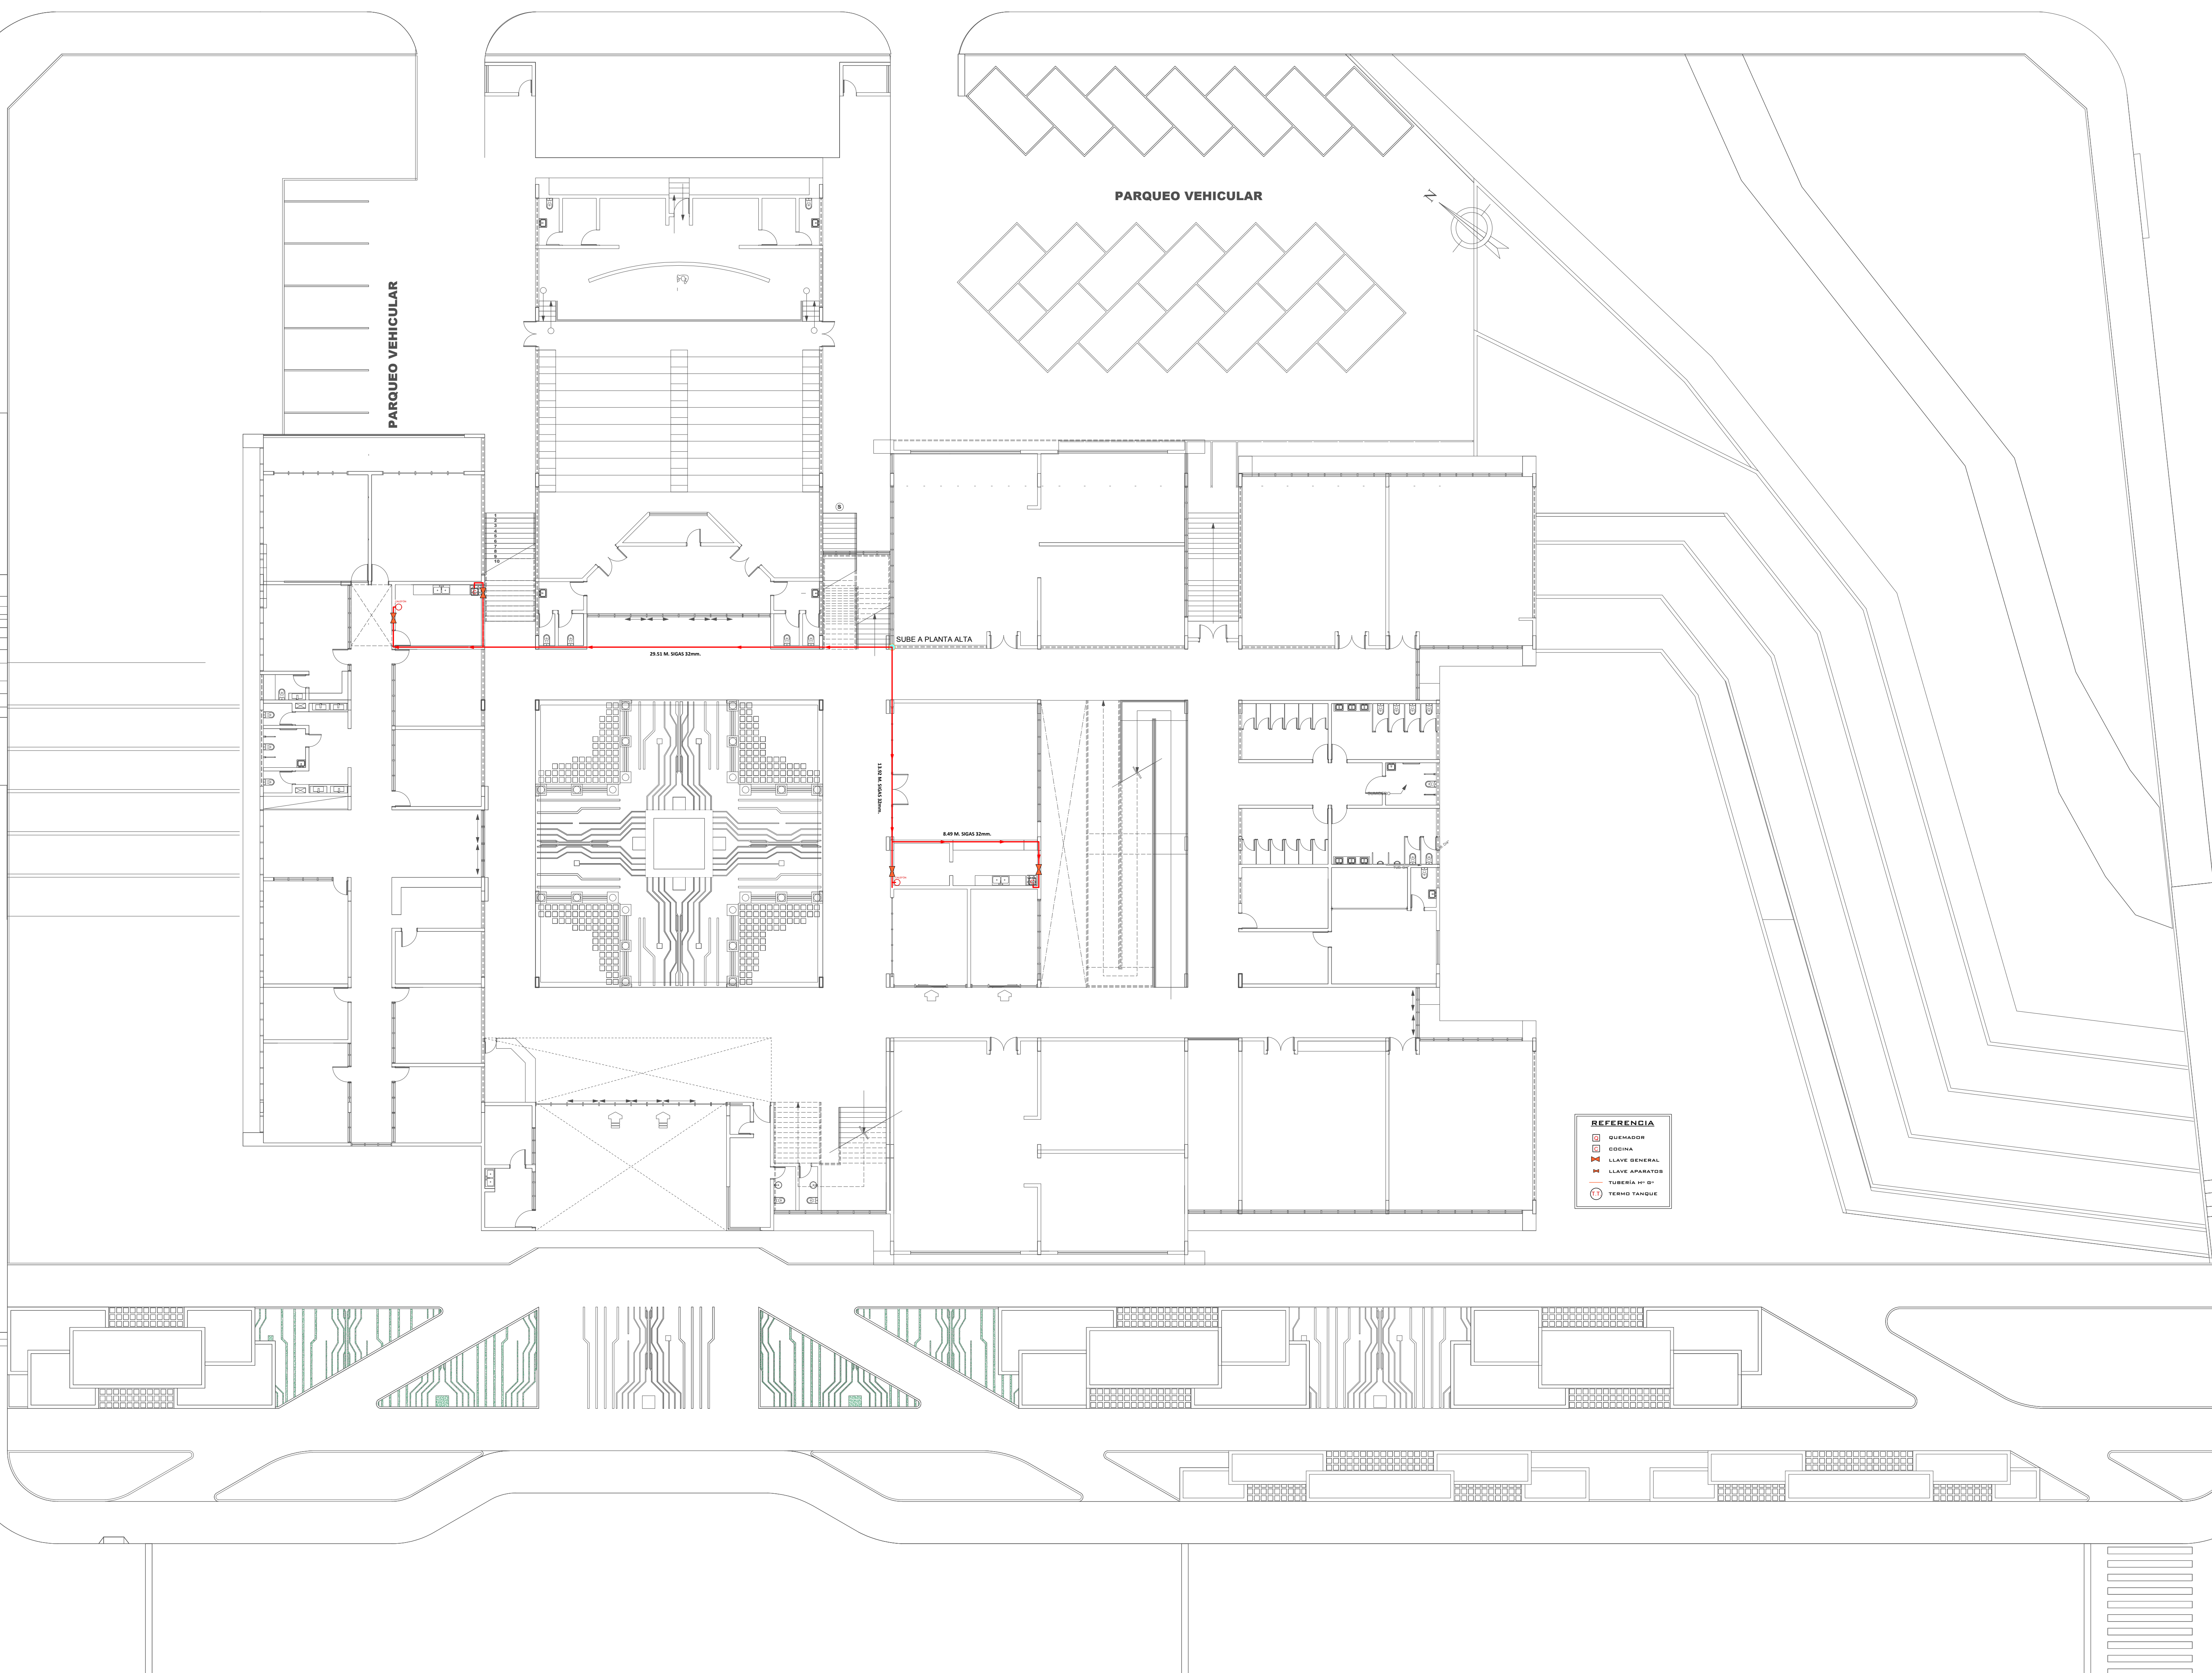

INSTALACIÓN DE GAS (PLANTA BAJA)

ESC. 1:100



UNIVERSIDAD AUTÓNOMA
JUAN MISAEL SARACHO

PROYECTO DE GRADO
GRUPO : 5
DOCENTE: ARQ. ILSÉN MOGRO


DISEÑO ARQUITECTÓNICO DE UN INSTITUTO TECNOLÓGICO EN ELECTRÓNICA
DIGITAL PARA LA CIUDAD DE TARIJA

ARQUITECTURA Y URBANISMO

ESTUDIANTE: JHONNY BEYMAR ZURITA TOLABA

LAMINA Nro.

15.10-23

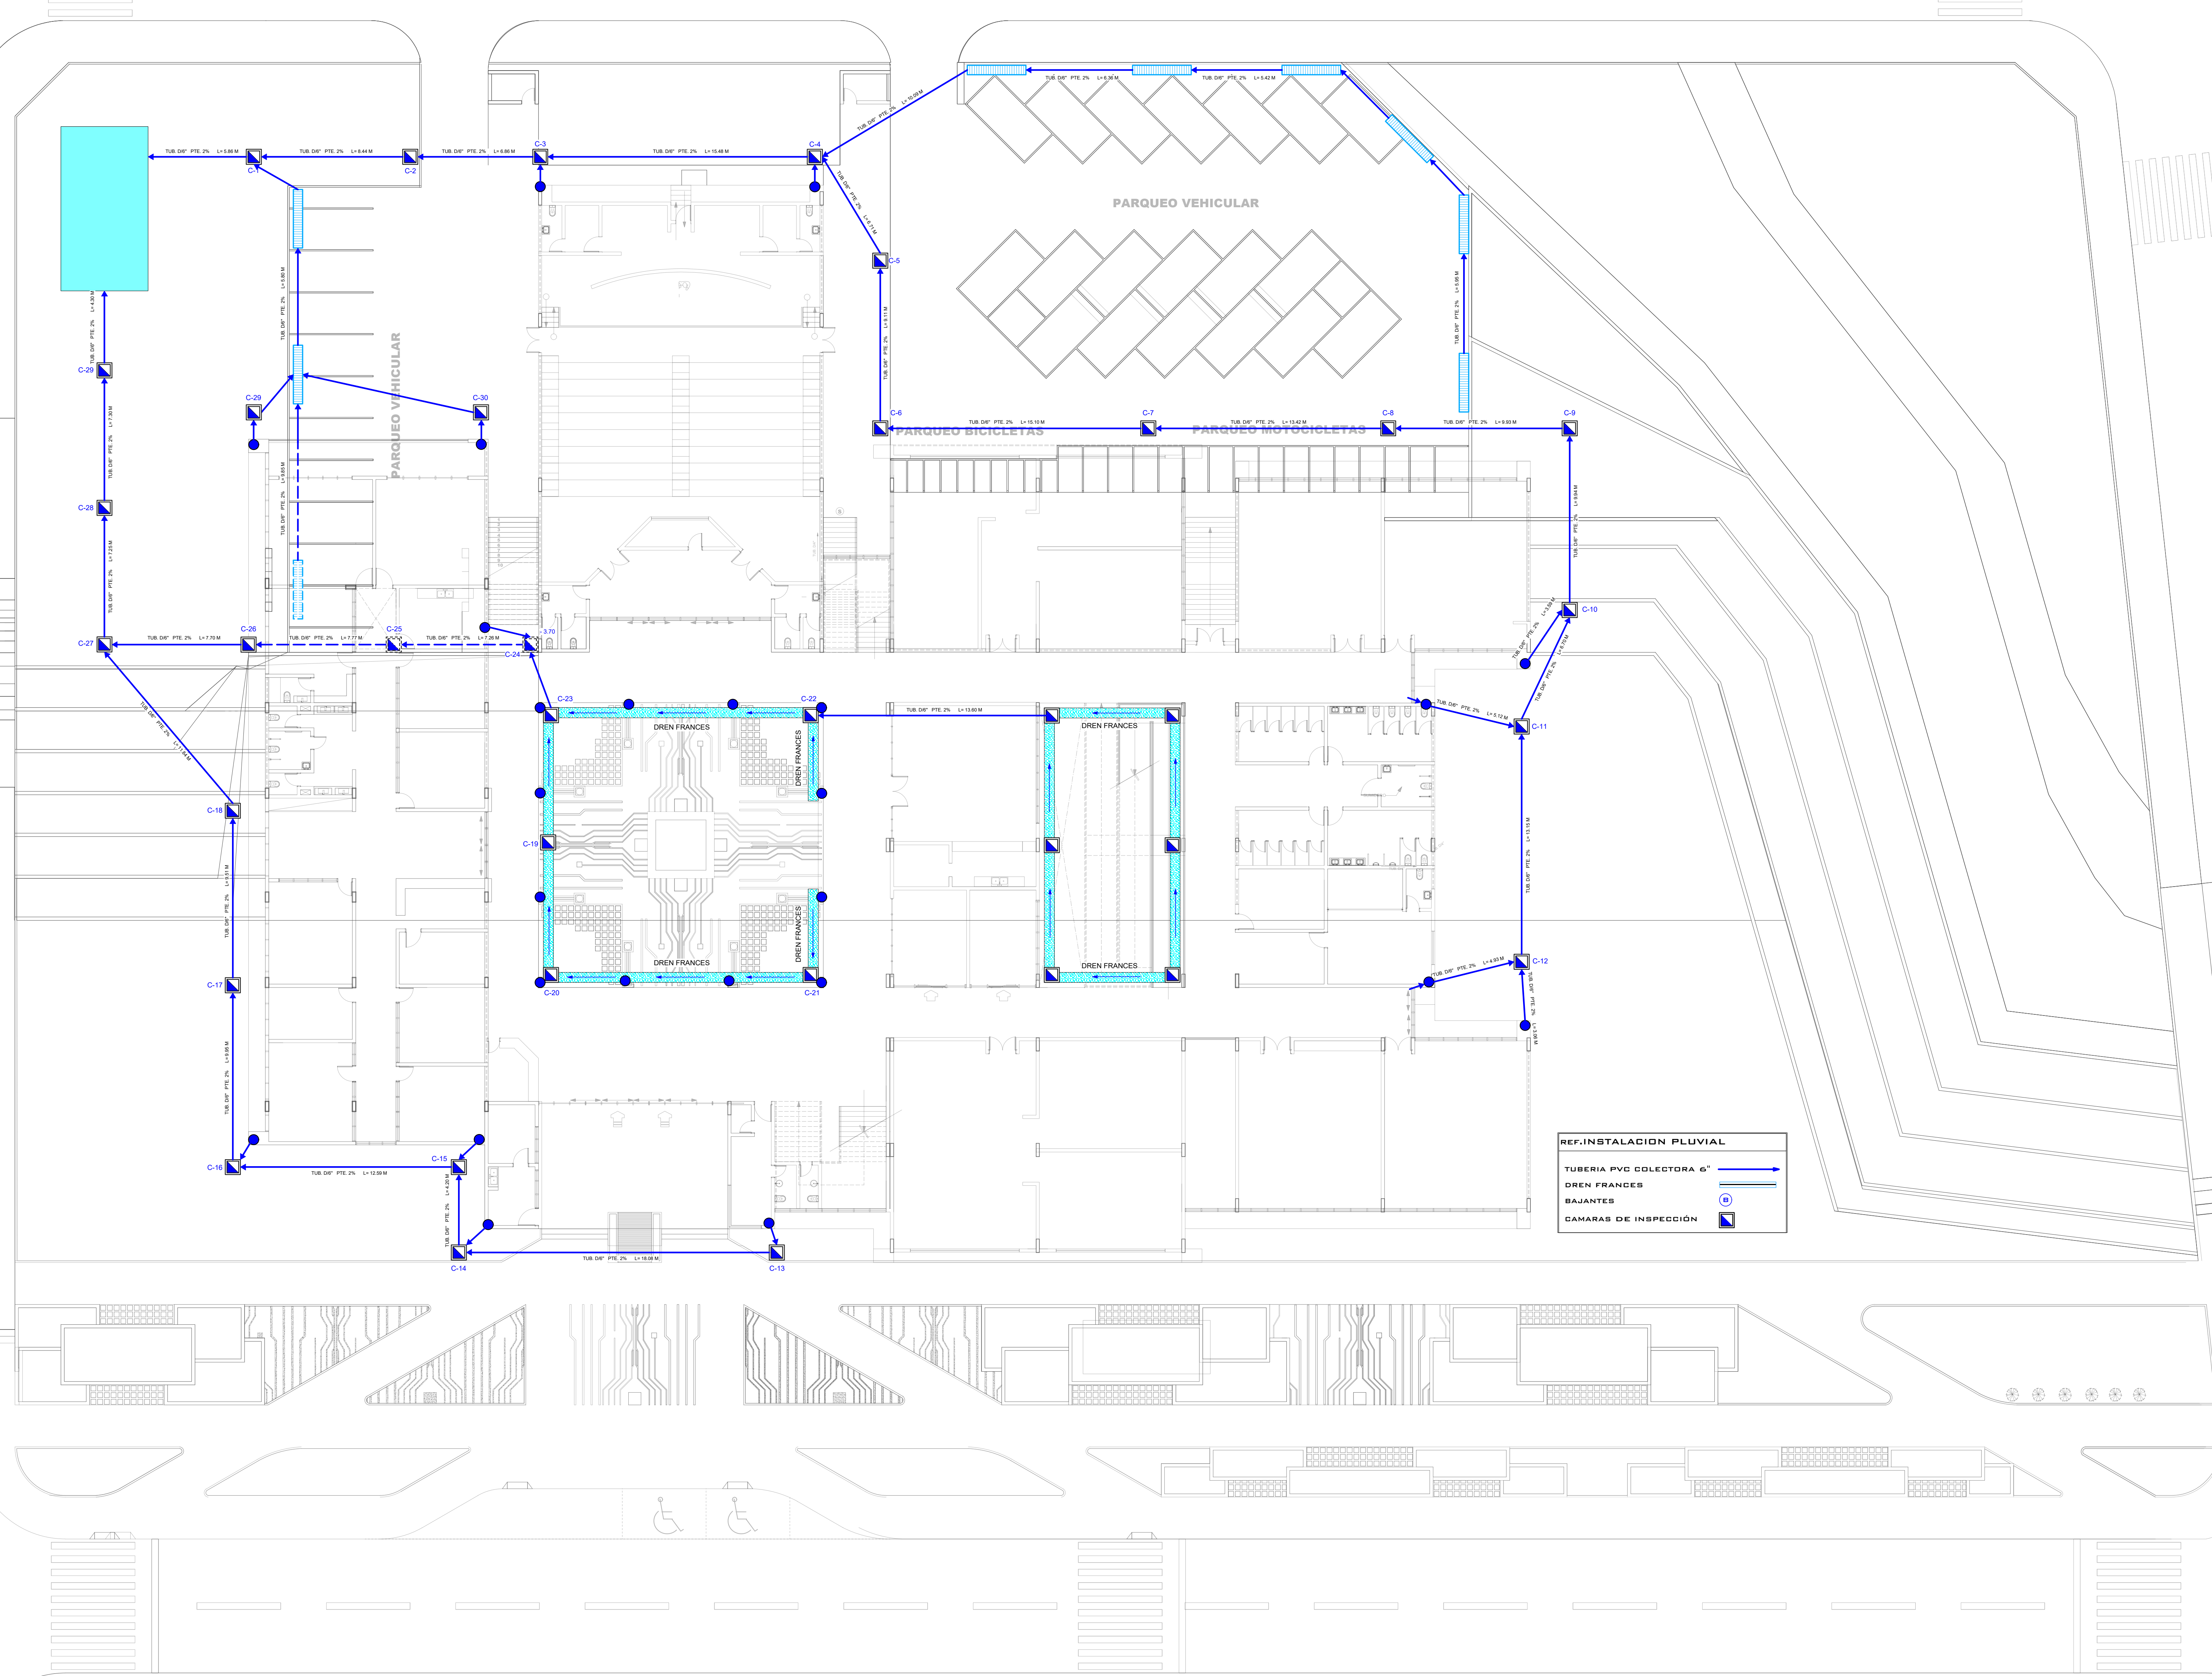

INSTALACIÓN PLUVIAL (ALMACENAMIENTO EN TANQUE)

ESC. 1:100



UNIVERSIDAD AUTONOMA
JUAN MISAEL SARACHO

ARQUITECTURA Y URBANISMO


PROYECTO DE GRADO
GRUPO : 5
DOCENTE: ARQ. ILSÉN MOGRO

DISEÑO ARQUITECTONICO DE UN INSTITUTO TECNOLÓGICO EN ELECTRONICA
DIGITAL PARA LA CIUDAD DE TARIJA

ESTUDIANTE: JHONNY BEYMAR ZURITA TOLABA

LAMINA Nro.

15.11-23

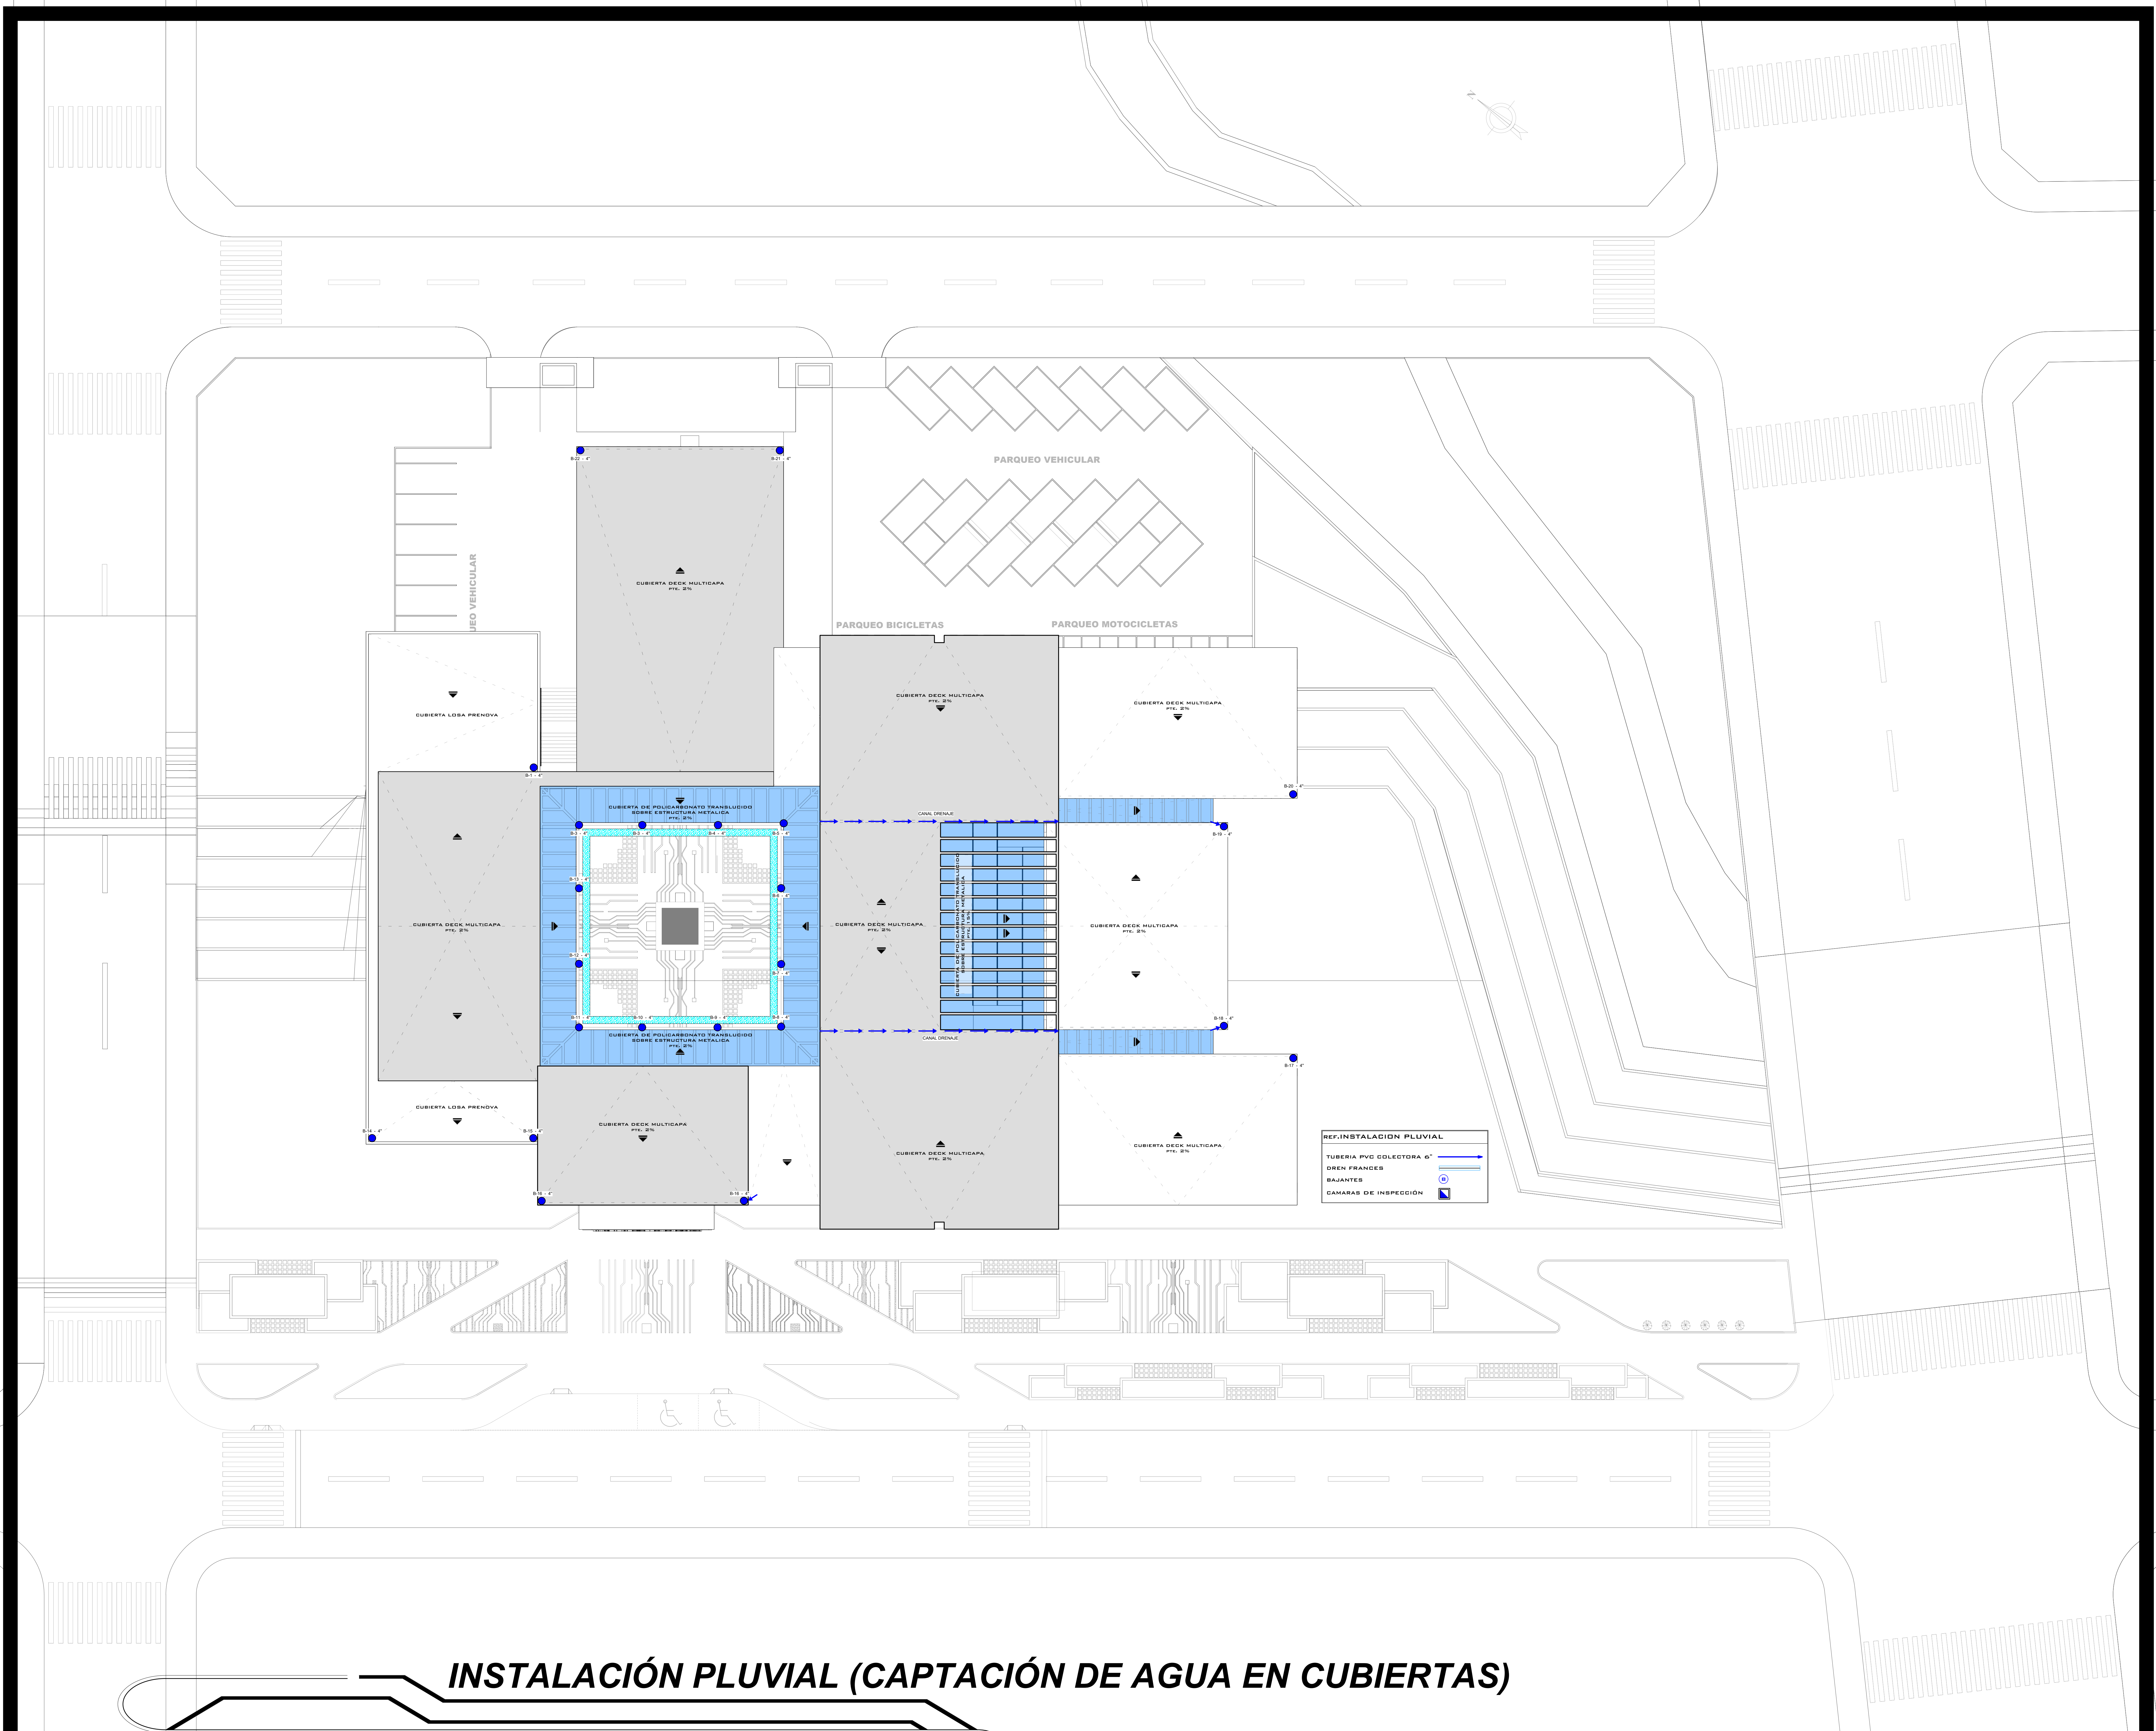

UNIVERSIDAD AUTONOMA
JUAN MISAEL SARACHO

PROYECTO DE GRADO
GRUPO : 5
DOCENTE: ARQ. ILSÉN MOGRO


DISEÑO ARQUITECTONICO DE UN INSTITUTO TECNOLÓGICO EN ELECTRONICA
DIGITAL PARA LA CIUDAD DE TARIJA

ARQUITECTURA Y URBANISMO

ESTUDIANTE: JHONNY BEYMAR ZURITA TOLABA

LAMINA Nro.

15.12-23

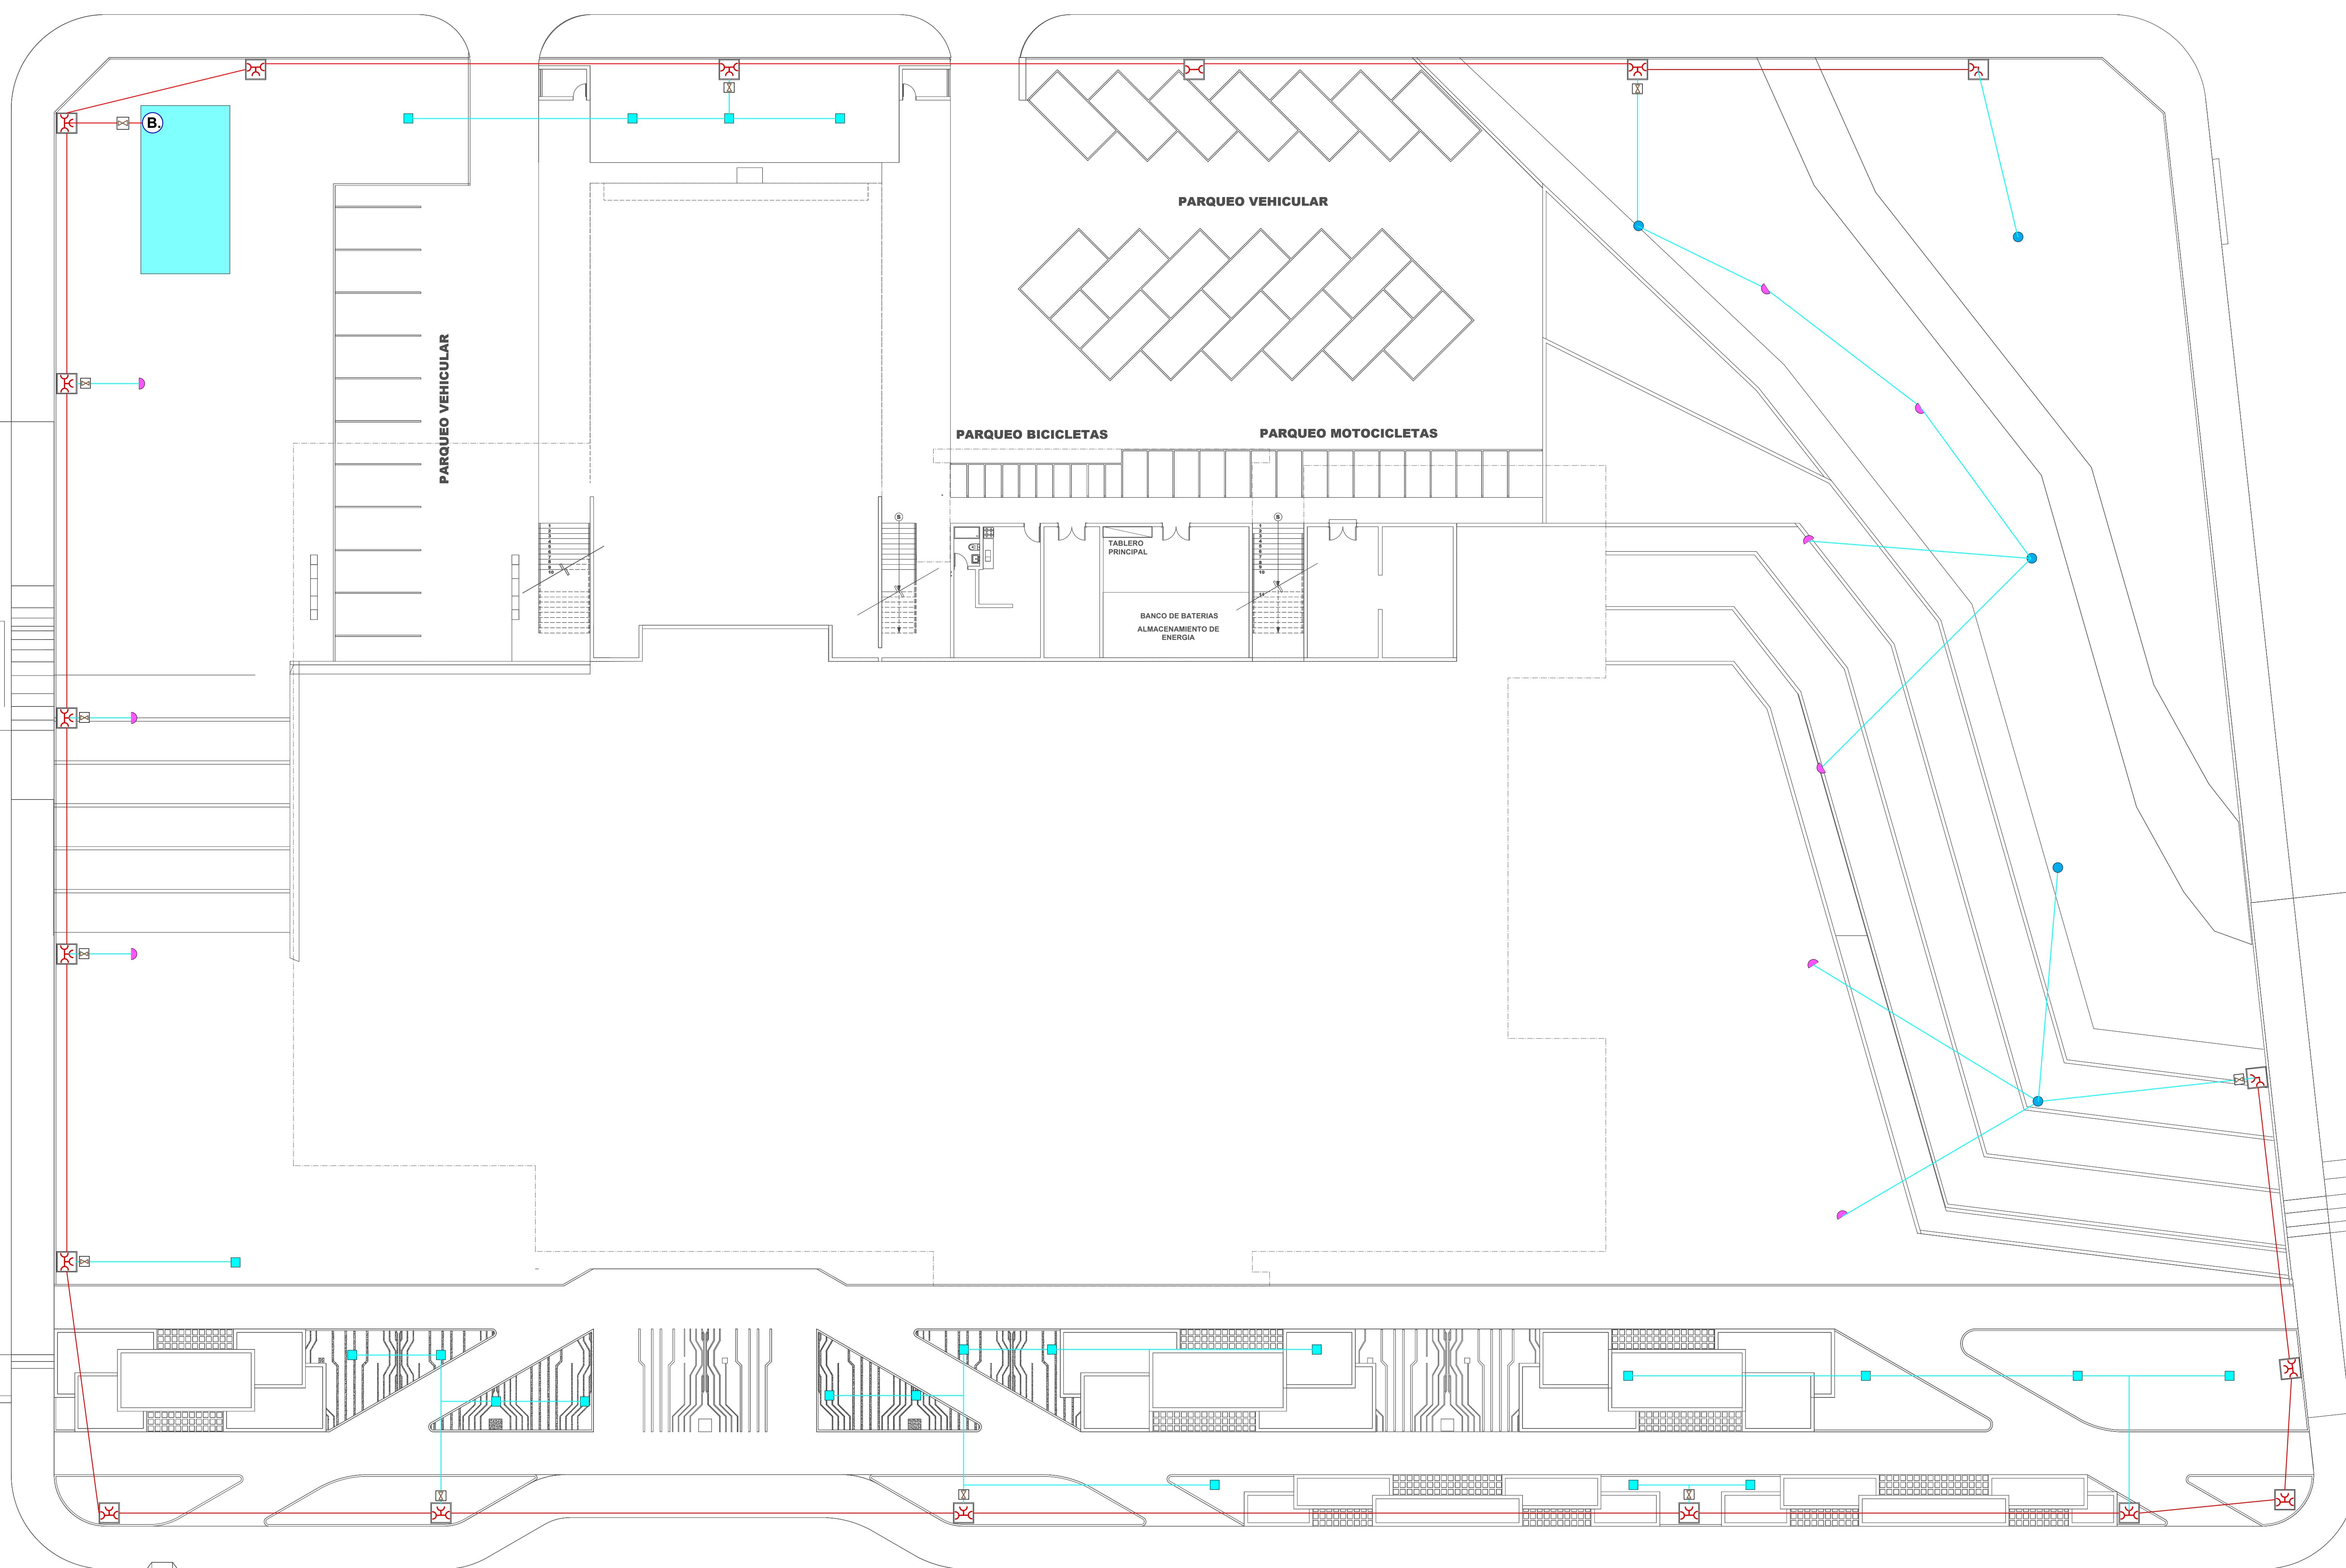

REFERENCIAS	
ASPERSOR W/360°	●
ASPERSOR W/180°	●
ROSA DE RIEGO (GRIFO)	■
TUBERIA DE ALIMENTACION PVC DE 1 1/2"	—
TUBERIA DE DISTRIBUCION PVC DE 3/4"	—
BOMBA PARA DISTRIBUCION DE AGUA	(B)
LLAVE DE PASO	X

RIEGO DE JARDINES

ESC. 1:100



UNIVERSIDAD AUTONOMA
JUAN MISAEL SARACHO


ARQUITECTURA Y URBANISMO

PROYECTO DE GRADO
GRUPO : 5
DOCENTE: ARQ. ILSSEN MOGRO

DISEÑO ARQUITECTONICO DE UN INSTITUTO TECNOLOGICO EN ELECTRONICA
DIGITAL PARA LA CIUDAD DE TARIJA

ESTUDIANTE: JHONNY BEYMAR ZURITA TOLABA

LAMINA Nro.
15.13-23

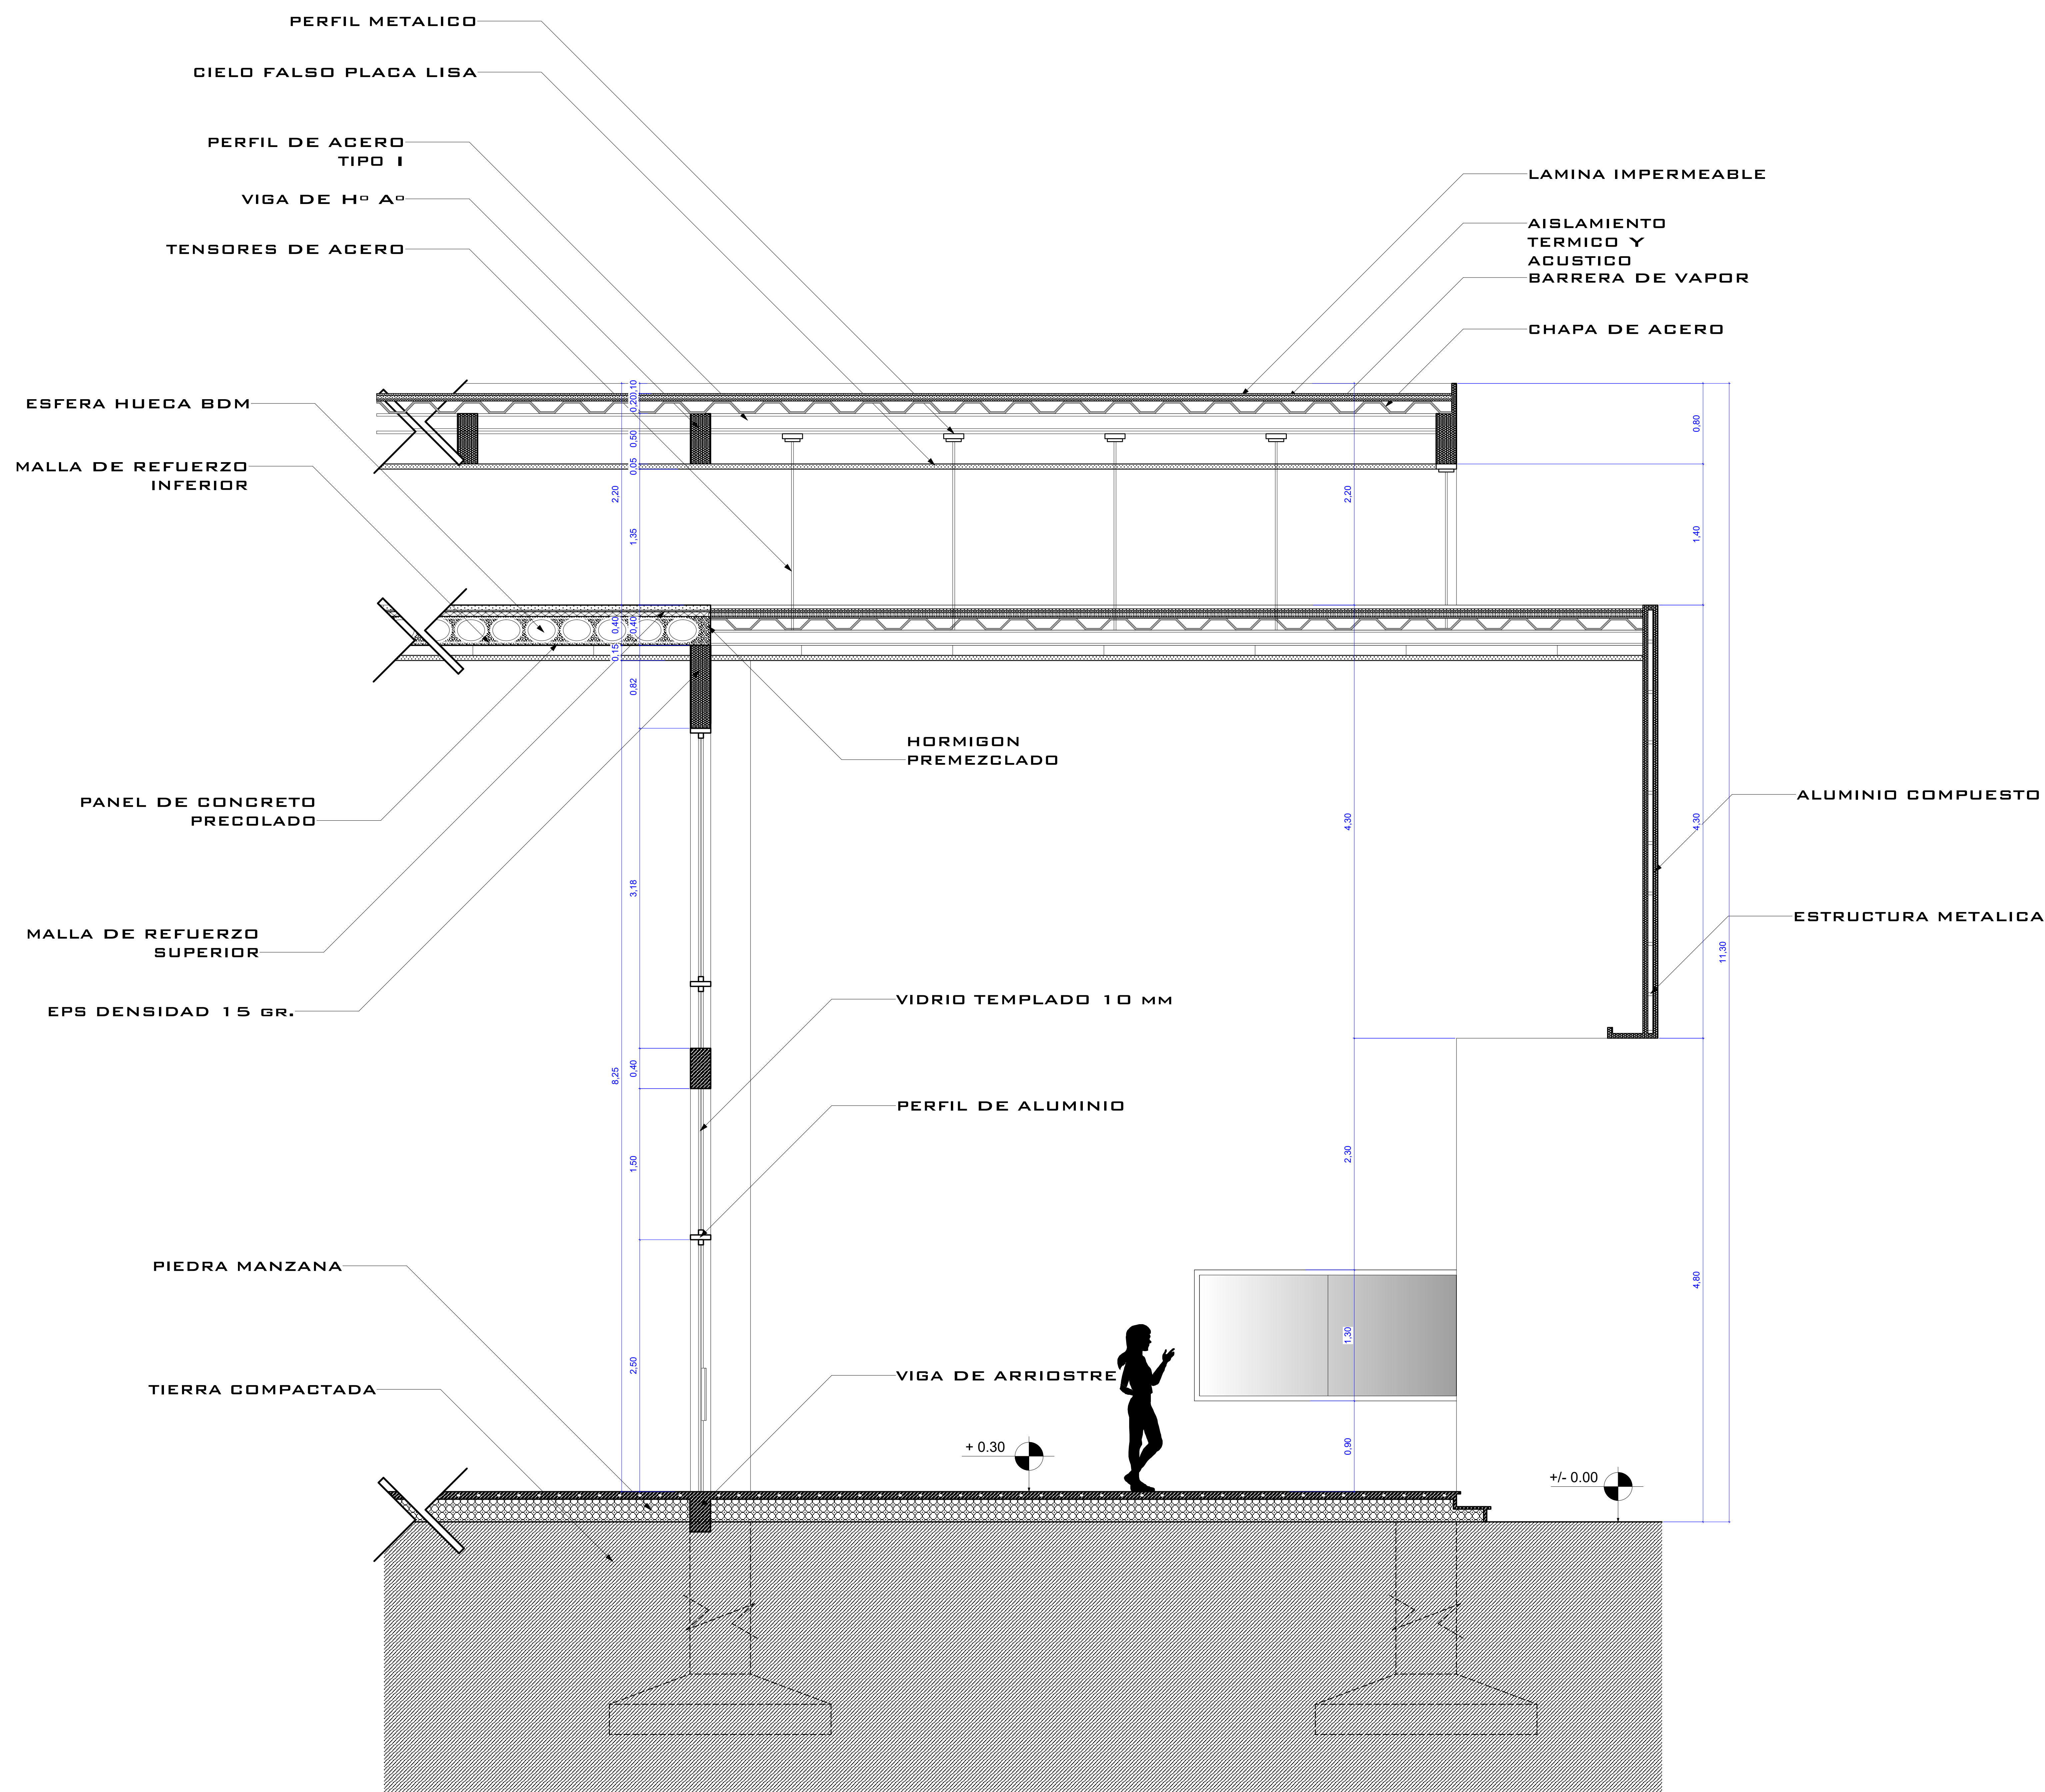

CORTE DE BORDE

ESC. 1:100



UNIVERSIDAD AUTONOMA
JUAN MISAEL SARACHO

ARQUITECTURA Y URBANISMO


PROYECTO DE GRADO
GRUPO : 5
DOCENTE: ARQ. ILSÉN MOGRO

DISEÑO ARQUITECTONICO DE UN INSTITUTO TECNOLÓGICO EN ELECTRONICA
DIGITAL PARA LA CIUDAD DE TARIJA

ESTUDIANTE: JHONNY BEYMAR ZURITA TOLABA

LAMINA Nro.

16.2-23

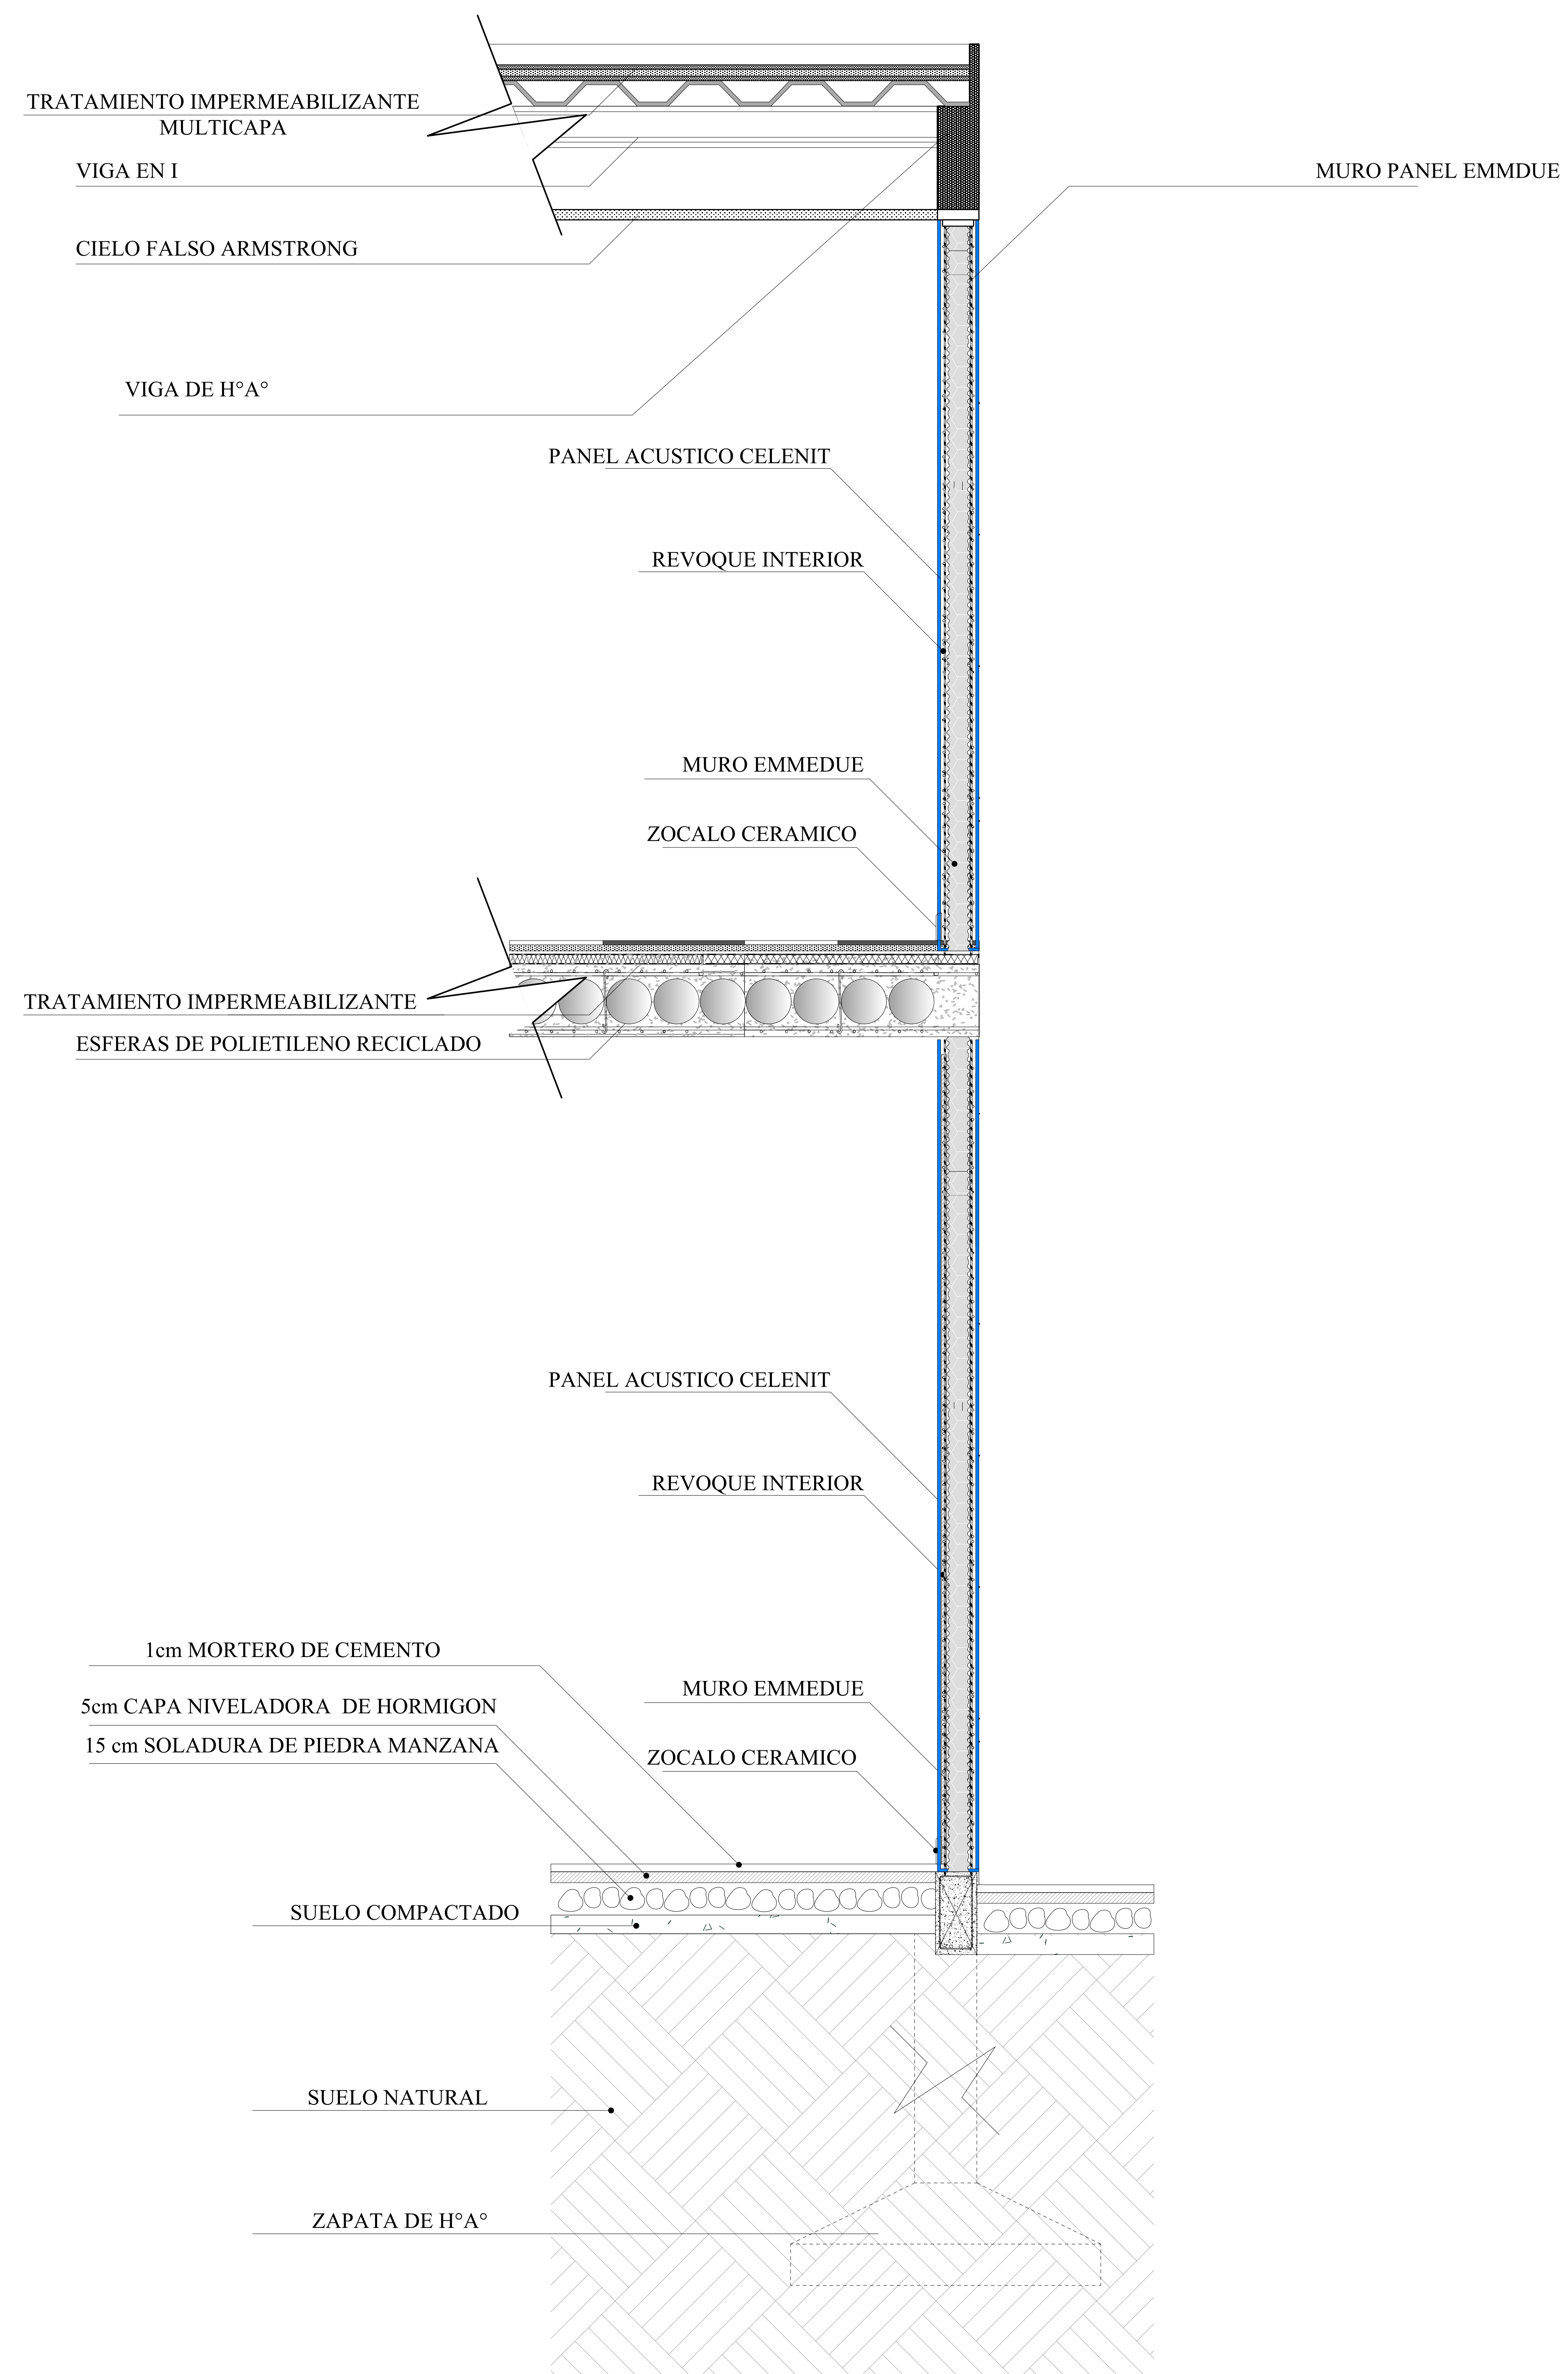

COSTE DE BORDE

ESC. 1:20



UNIVERSIDAD AUTONOMA
JUAN MISAEL SARACHO

ARQUITECTURA Y URBANISMO

PROYECTO DE GRADO
GRUPO : 5
DOCENTE: ARQ. ILSÉN MOGRO

**DISEÑO ARQUITECTONICO DEL INSTITUTO TECNOLOGICO EN ELECTRONICA
DIGITAL PARA LA CIUDAD DE TARIJA**

ESTUDIANTE: JHONNY BEYMAR ZURITA TOLABA

LAMINA Nro.

16.3-23