



**INSTALACIONES SANITARIAS PLANTA BAJA** ESC: 1:300

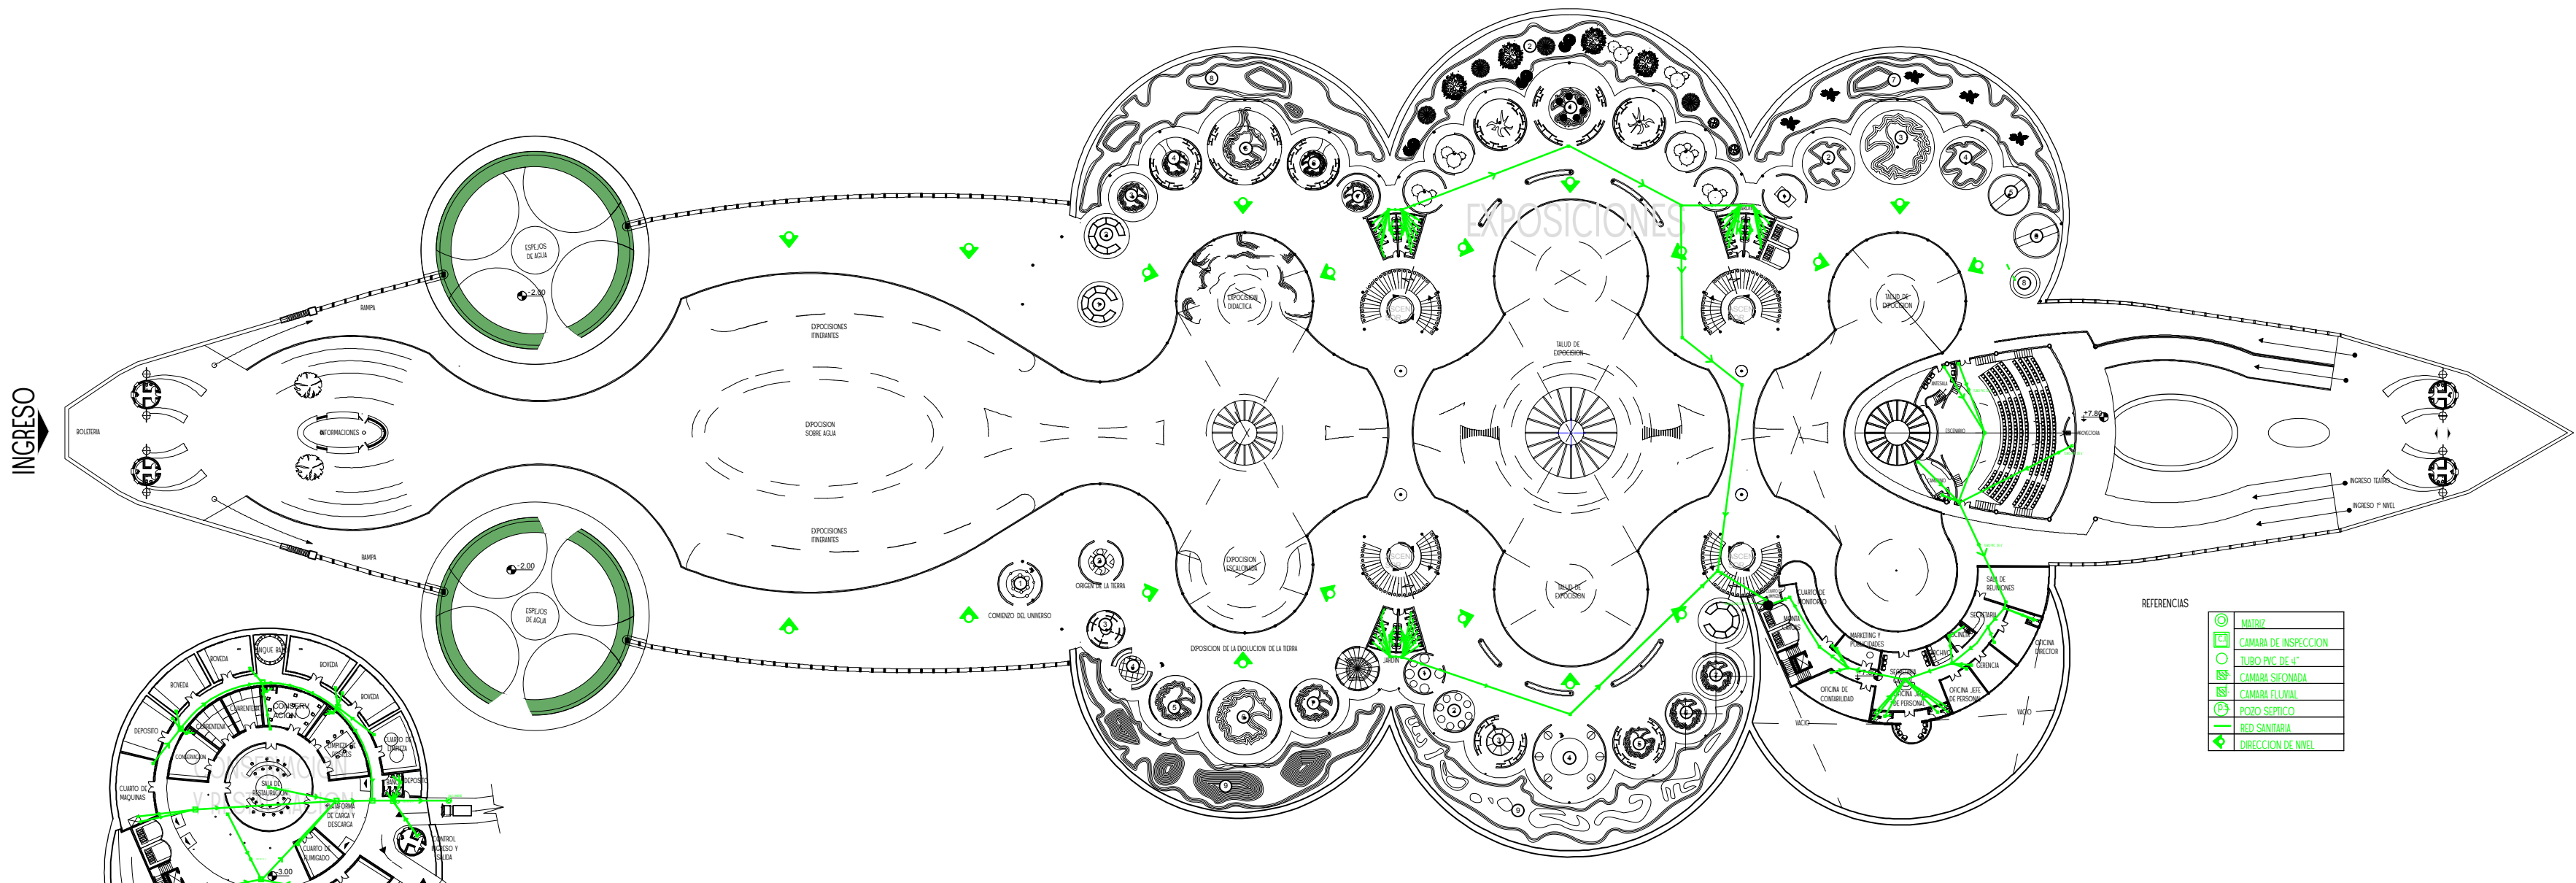

**INSTALACIONES SANITARIAS SUBSUELO** ESC: 1:300


**INSTALACIONES SANITARIAS PRIMER PISO** ESC: 1:300

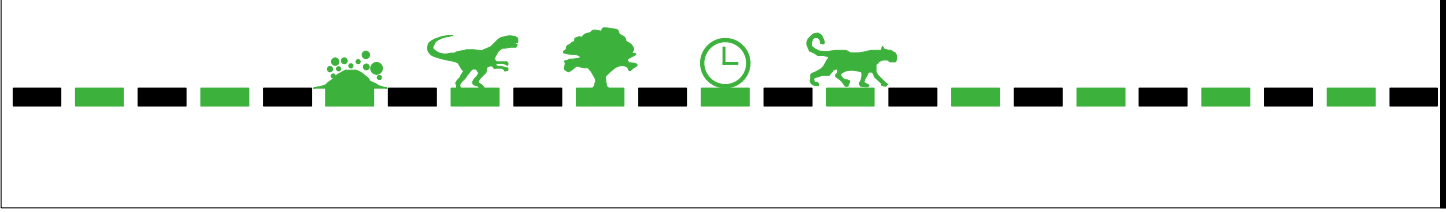

**23** NOMBRE : MARIA DEL CARMEN MIRANDA  
 DOC: ARQ CIRO VARGAS  
 MATERIA : PROYECTO DE GRADO

FECHA: 15/12/2010

MUSEO DE HISTORIA NATURAL

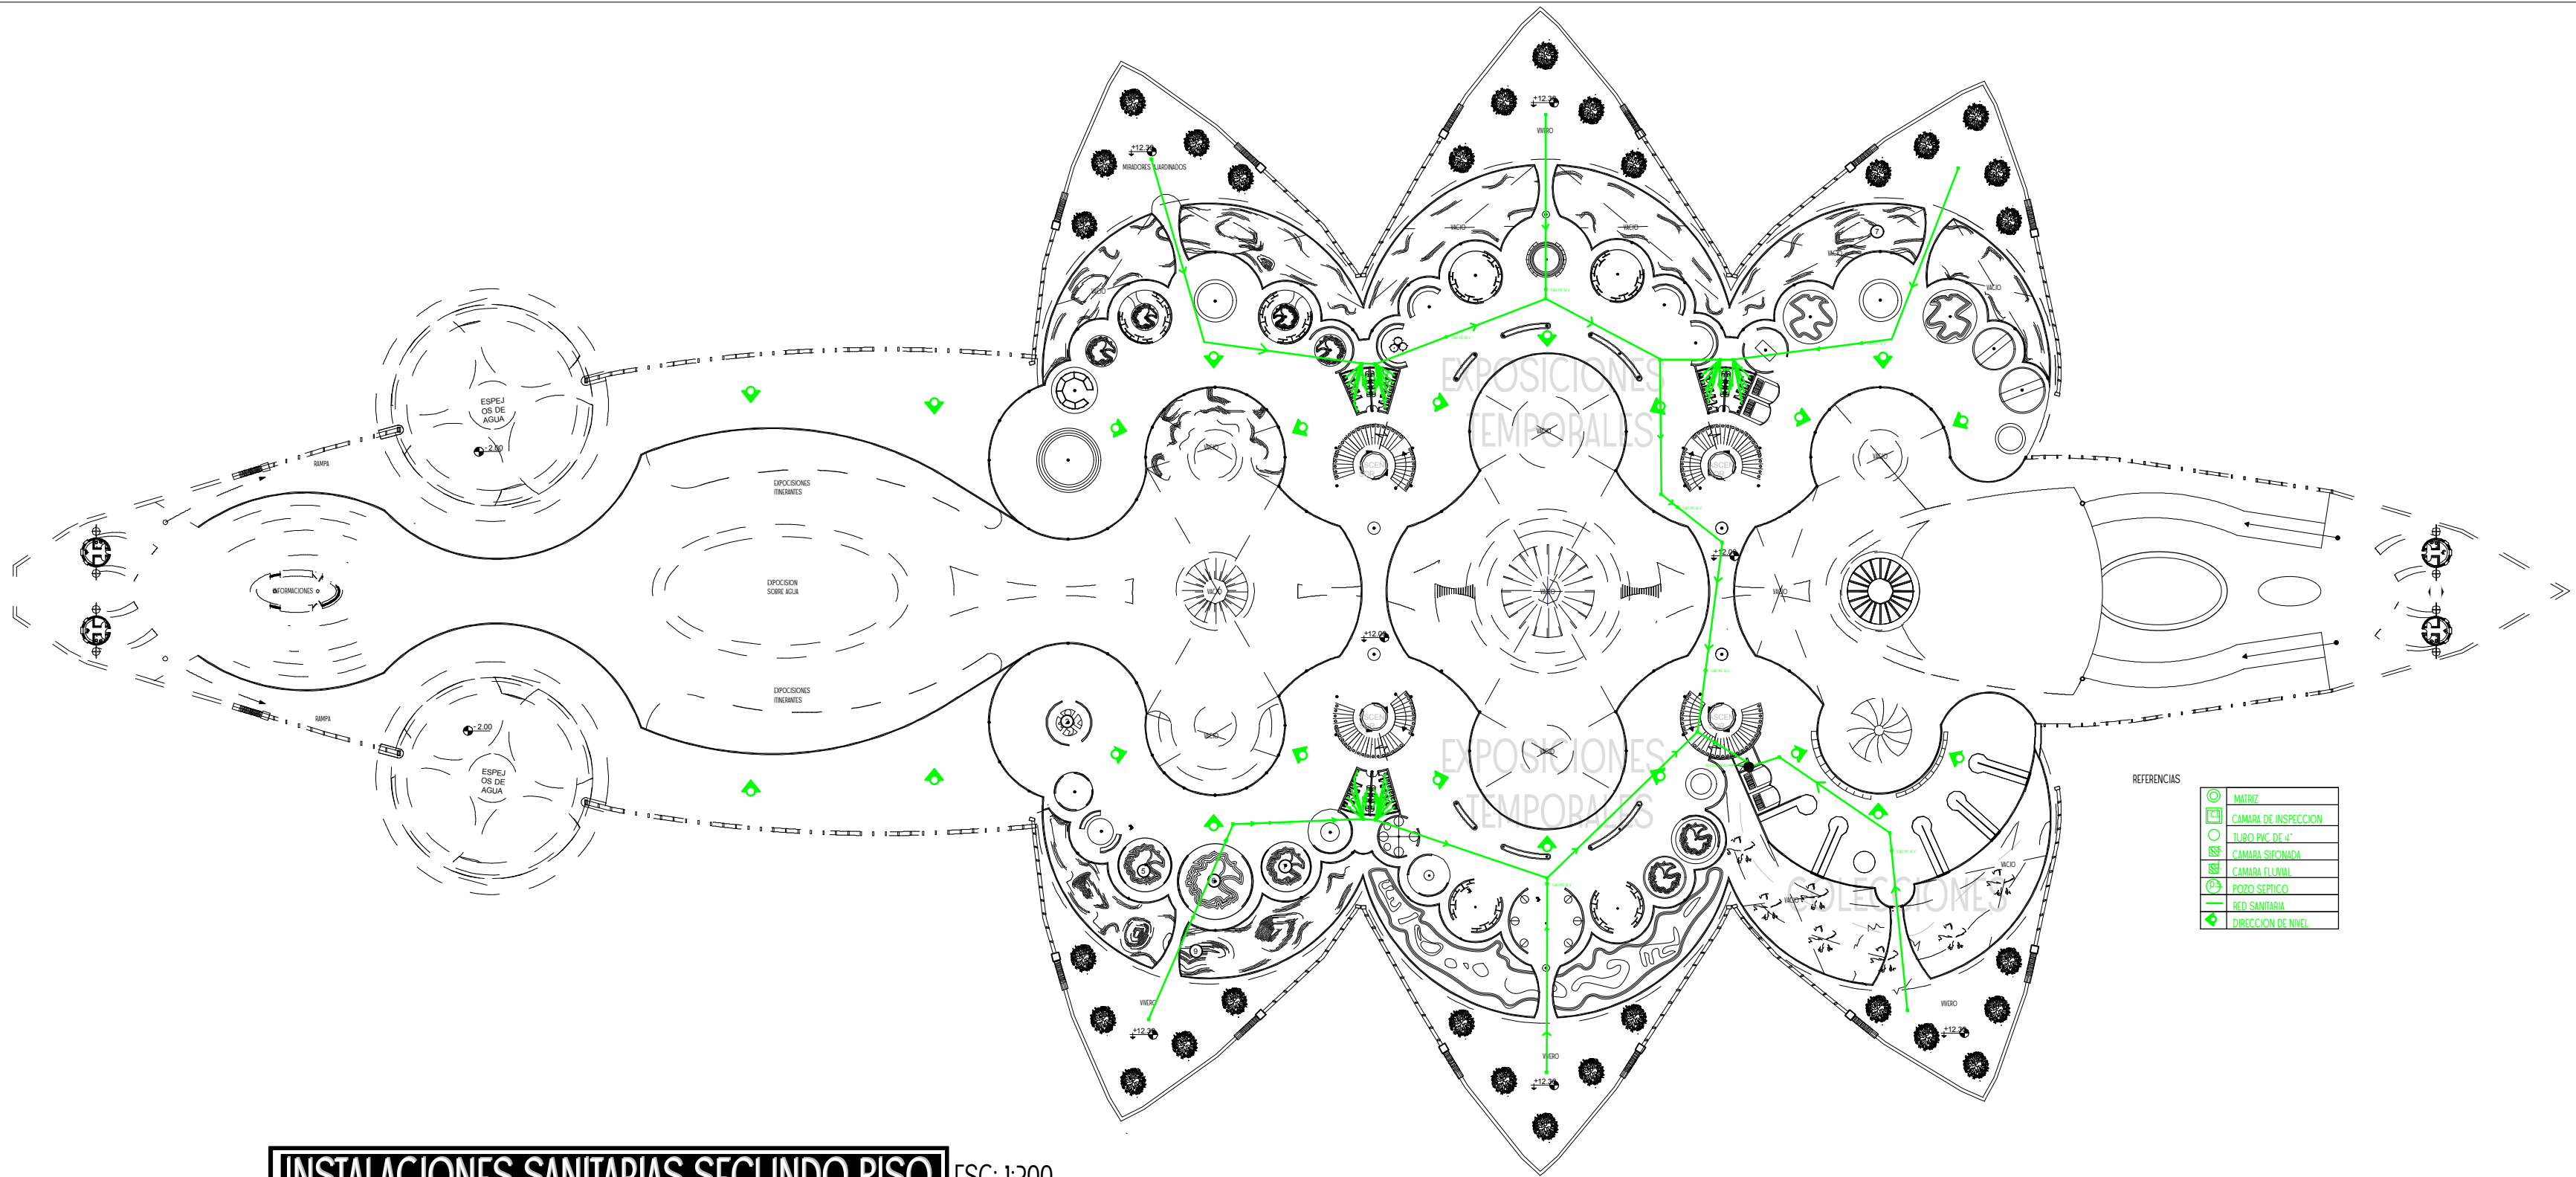

REFERENCIAS

	MATRIZ
	CAMARA DE INSPECCION
	TUBO PVC DE 4"
	CAMARA SIFONADA
	CAMARA FLUVAL
	POZO SEPTICO
	RED SANITARIA
	DIRECCION DE NIVEL

**INSTALACIONES SANITARIAS SEGUNDO PISO** ESC: 1:300

## CRITERIOS PAISAJISTICOS

### ESPECIES DE FLORA NATIVAS


RECUPERAR ESPECIES NATIVAS PARA LOGRAR LA REACTIVACION DEL PAISAJE Y EL CARACTER HISTORICO AL PROYECTO POR MEDIO DE FLORA NATIVA

- MOLLE (Schinus molle L)
- SAUCE CRIOLLO (Salix humboldtiana Willd.)
- JACARANDA (jacaranda mimosifolia)
- CEIBO (entrina cristigally)
- CINA CINA (parkinsonia aculeata)
- ALGARROBO (prosopis juliflora)
- LAUREL ROSADO (neriun lander)
- CHURQUI (leg papilionoideae)



### ESPECIES DE FLORA INTRODUCIDAS

CIPRES PIRAMIDAL

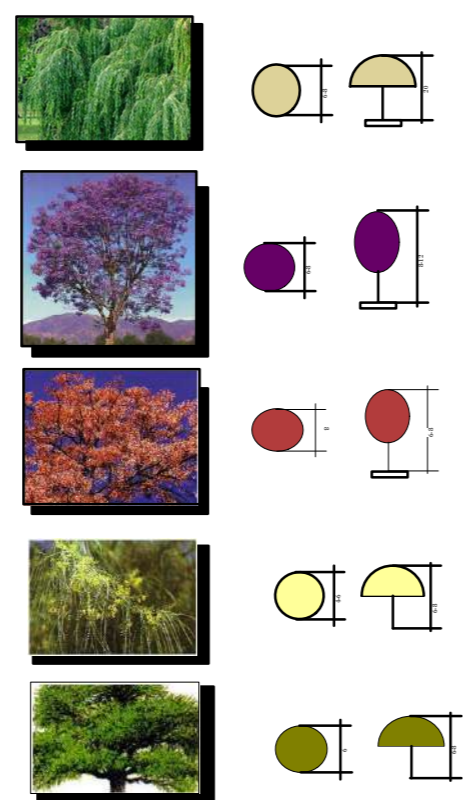

## CRITERIOS BIOCLIMATICOS

USO DE ESPECIES DE RAICES PROFUNDAS QUE AMARRAN EL SUELO COMO EL MOLLE Y EL SAUCE EN LOS BORDES DE QUEBRADA PARA EVITAR LA EROSION HIDRICA Y DESBORDES


ESPACIO EXTERIOR DISEÑADO TOMANDO EN CUENTA RECORRIDOS DIRIGIDOS HACIA LA QUEBRADA Y DIRECCIONADOS POR EL MOVIMIENTO TENDENCIOSO DE LA TIERRA PARA RESPETAR LA TOPOGRAFIA

CREACION DE MASAS ARBOREAS CON LA FUNCION DE PULMONES VERDES

USO DE SUELOS BLANDOS Y TEXTURAS QUE NO DEGRADEN EL MEDIO NATURAL QUE LOGREN LA INFILTRACION DEL AGUA A LOS SUELOS PARA NO ALTERAR EL CICLO DEL AGUA

ESPECIES MAS REPRESENTATIVAS DEL LUGAR RESALTADAS EN CADA SECTOR

INVIERNO	PRIMAVERA
JACARANDA (jacaranda mimosifolia)	JACARANDA (jacaranda mimosifolia)
CEIBO (entrina cristigally)	CEIBO (entrina cristigally)
CINA-CINA (parkinsonia aculeata)	CINA-CINA (parkinsonia aculeata)
MOLLE (Schinus molle L)	MOLLE (Schinus molle L)
ALGARROBO (prosopis juliflora)	ALGARROBO (prosopis juliflora)
LAUREL ROSADO (neriun lander)	LAUREL ROSADO (neriun lander)
LAUREL BLANCO (neriun sp)	LAUREL BLANCO (neriun sp)

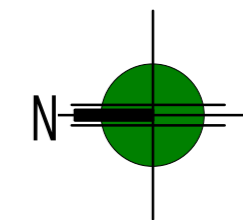


## CRITERIOS URBANOS

CREACION DE ESPACIOS VERDES DE USO PUBLICO CON EL OBJETIVO DE LOGRAR ESPARCIMIENTO DISTENSION/REUNION Y ENTRETENIMIENTO SIN DESCUIDAR EL SENTIDO EDUCATIVO Y CIENTIFICO INTRODUCIENDO ESPECIES NATIVAS HISTORICAS DE MODO QUE EL PASEO LOGRE UN INCENTIVO DIDACTICO

COHERENCIA ENTRE ENTORNOS Y ELEMENTOS TRANSMITIENDO EL SENTIDO HISTORICO DEL LUGAR

USO DE TEXTURAS Y ESPECIES MENORES AROMATICAS IMPLANTADAS PARA EL CONFORT AMBIENTACION


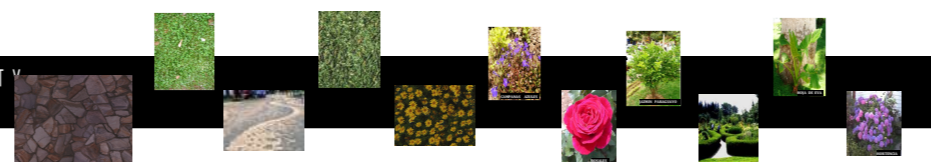


2


NOMBRE : MARIA DEL CARMEN MIRANDA  
 DOC: ARQ CIRO VARGAS  
 MATERIA : PROYECTO DE GRADO

FECHA: 15/12/2010



 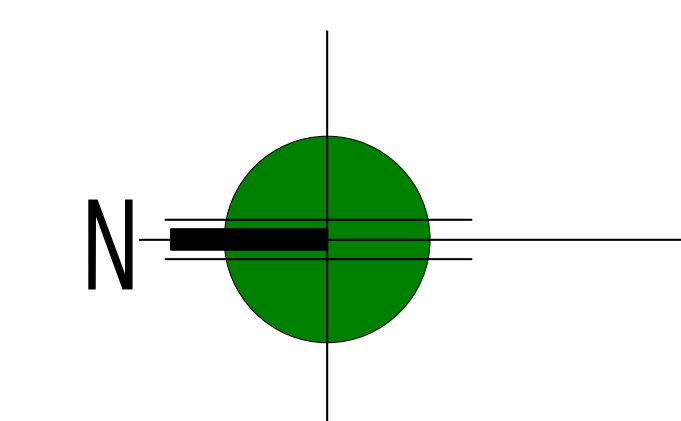

**PLANTA BAJA ACOTADA** ESC: 1:300


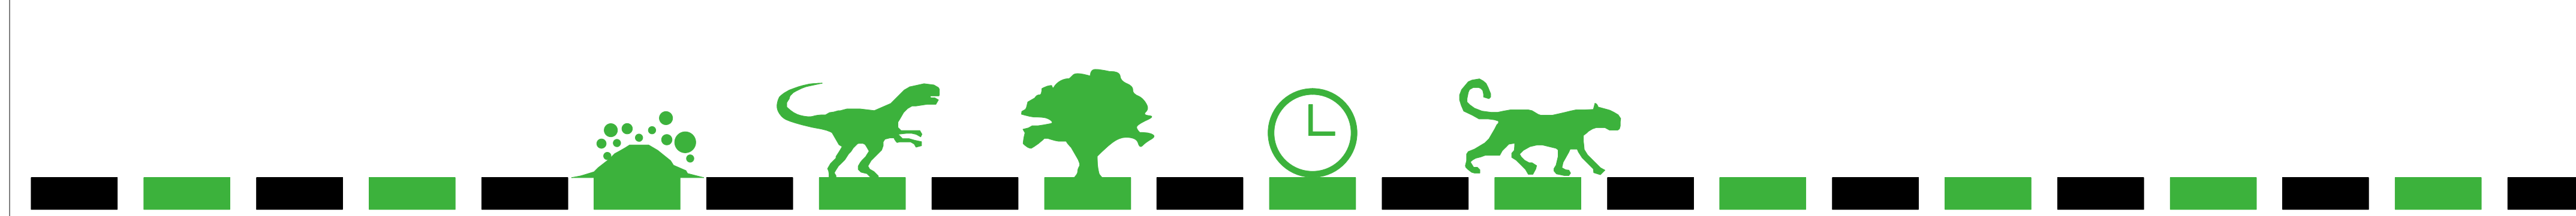


**7** NOMBRE : MARIA DEL CARMEN MIRANDA  
 DOC: ARQ CIRO VARGAS  
 MATERIA : PROYECTO DE GRADO

FECHA: 15/12/2010





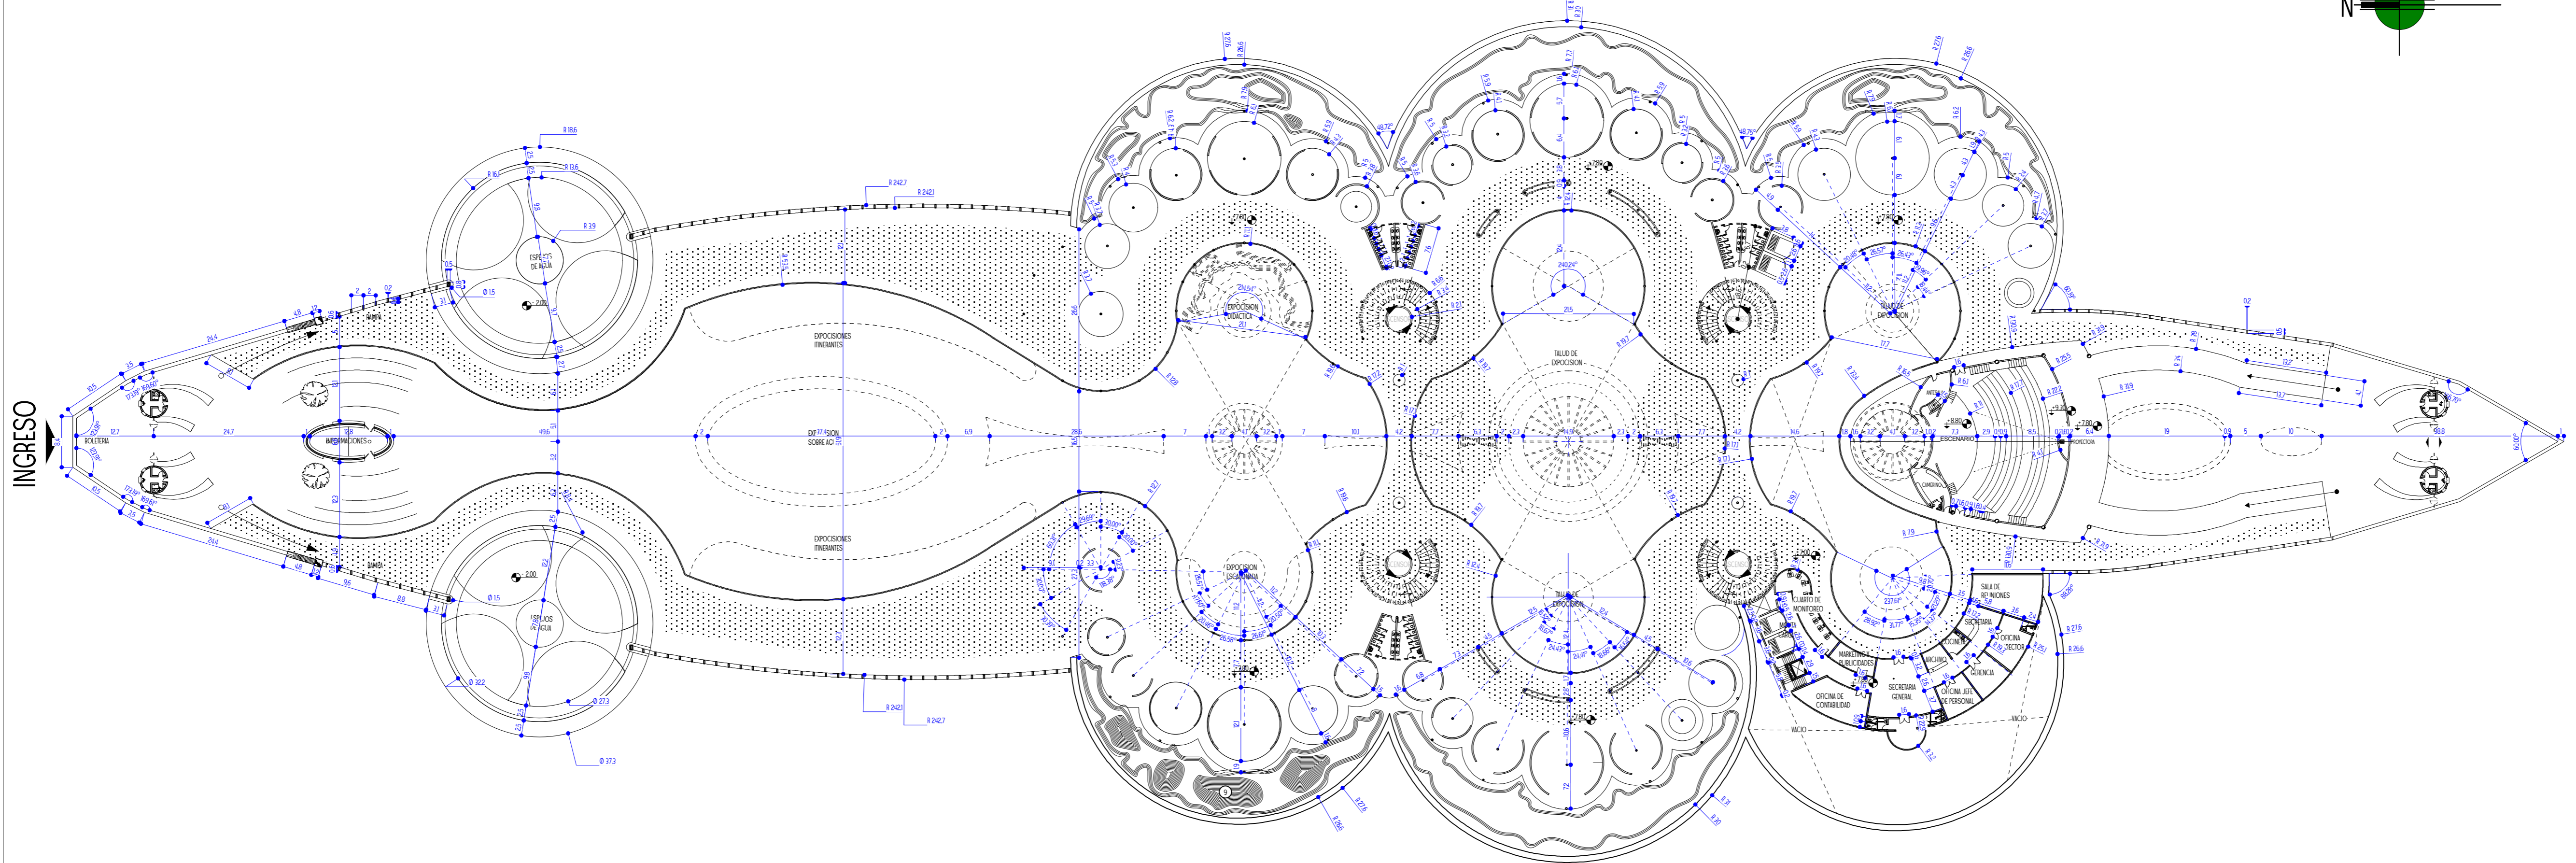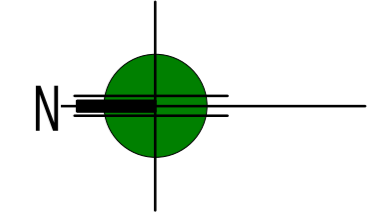

**PRIMER PISO ACOTADO** ESC: 1:300 ..



9

NOMBRE : MARIA DEL CARMEN MIRANDA  
DOC: ARQ CIRO VARGAS  
MATERIA : PROYECTO DE GRADO

FECHA: 15/12/2010



MUSEO DE HISTORIA NATURAL