


INSTALACIONES ELECTRICAS SUB SUELO


esc 1:100

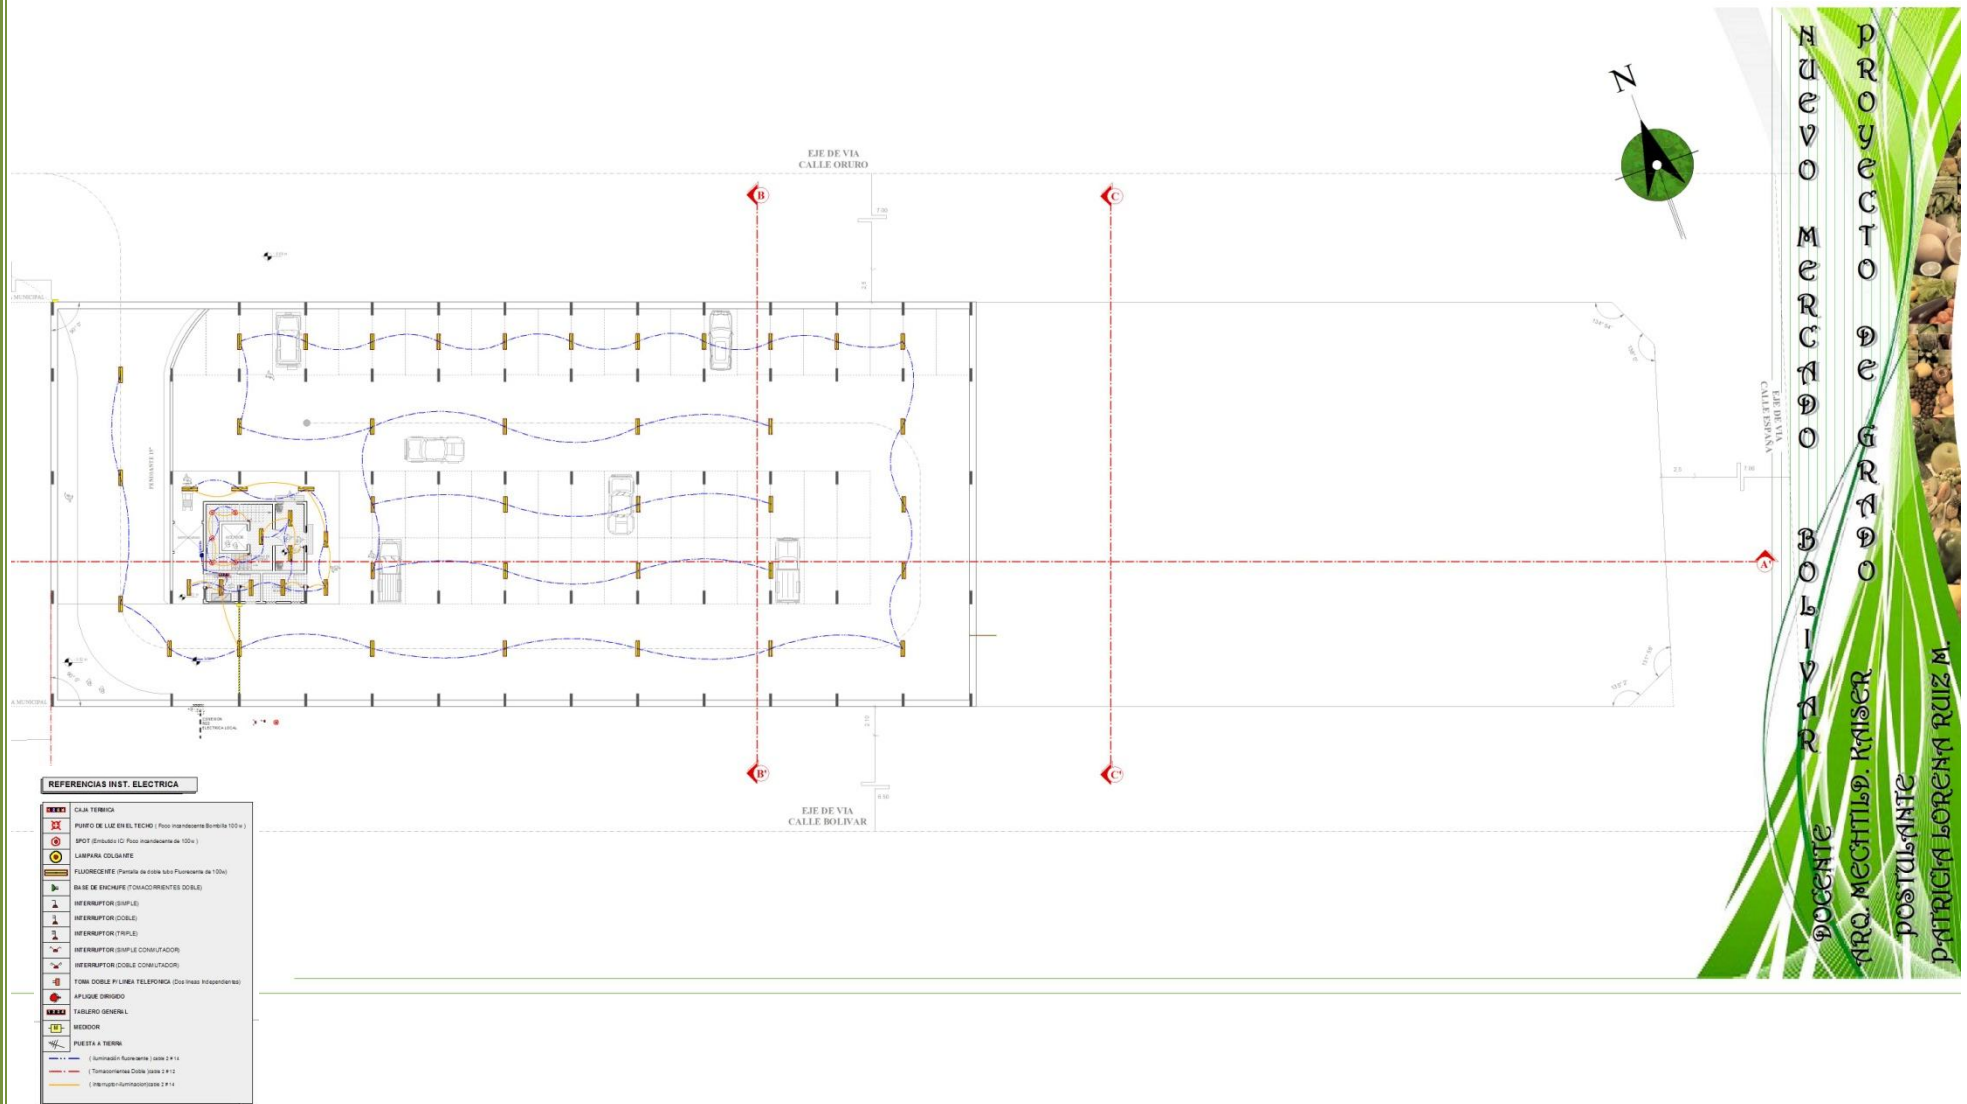

 POSTULANTE: PATRICIA LORENA RUIZ M.


INSTALACIONES ELECTRICAS PLANTA BAJA

ESC 1:100

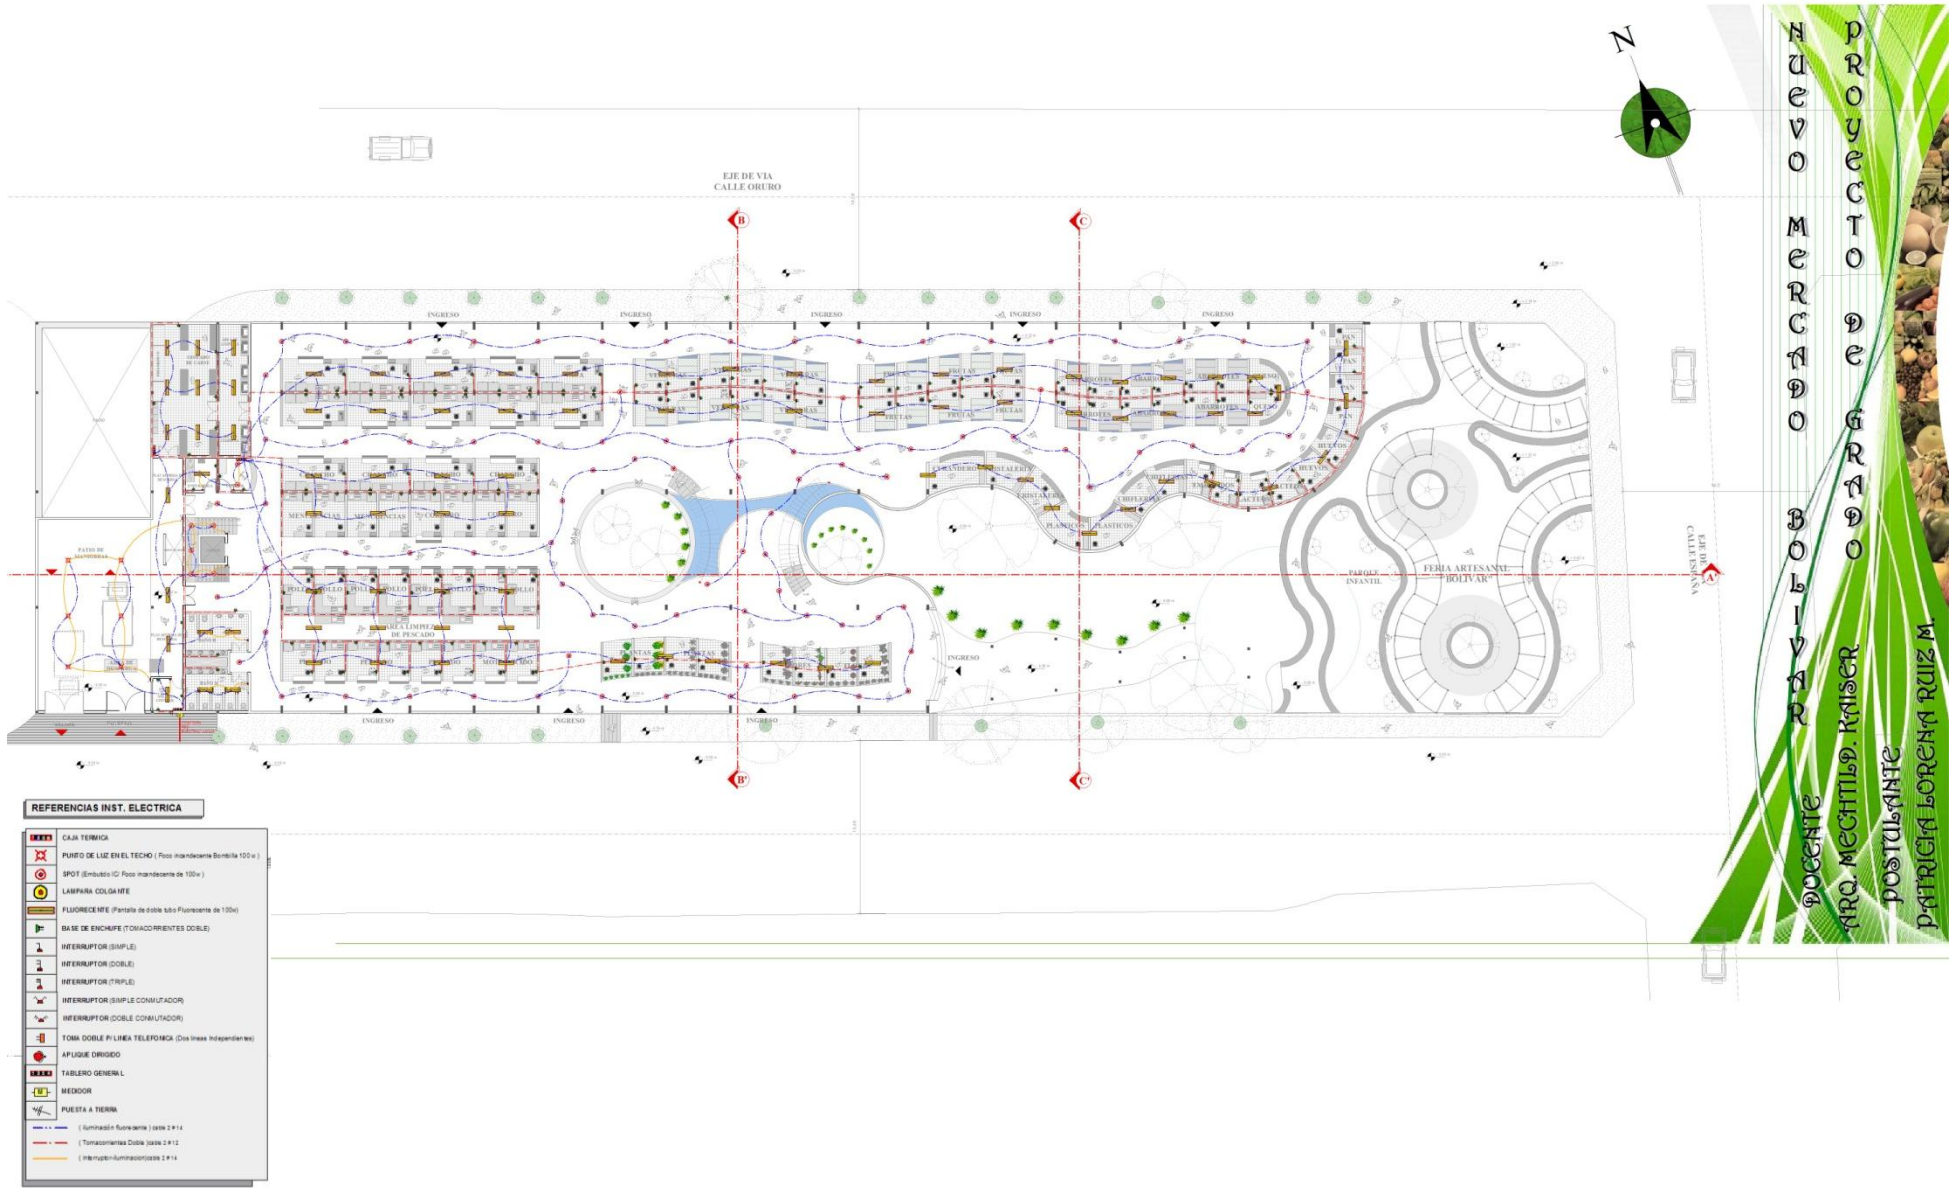

INSTALACIONES ELECTRICAS
PRIMER PISO

ESC 1:100

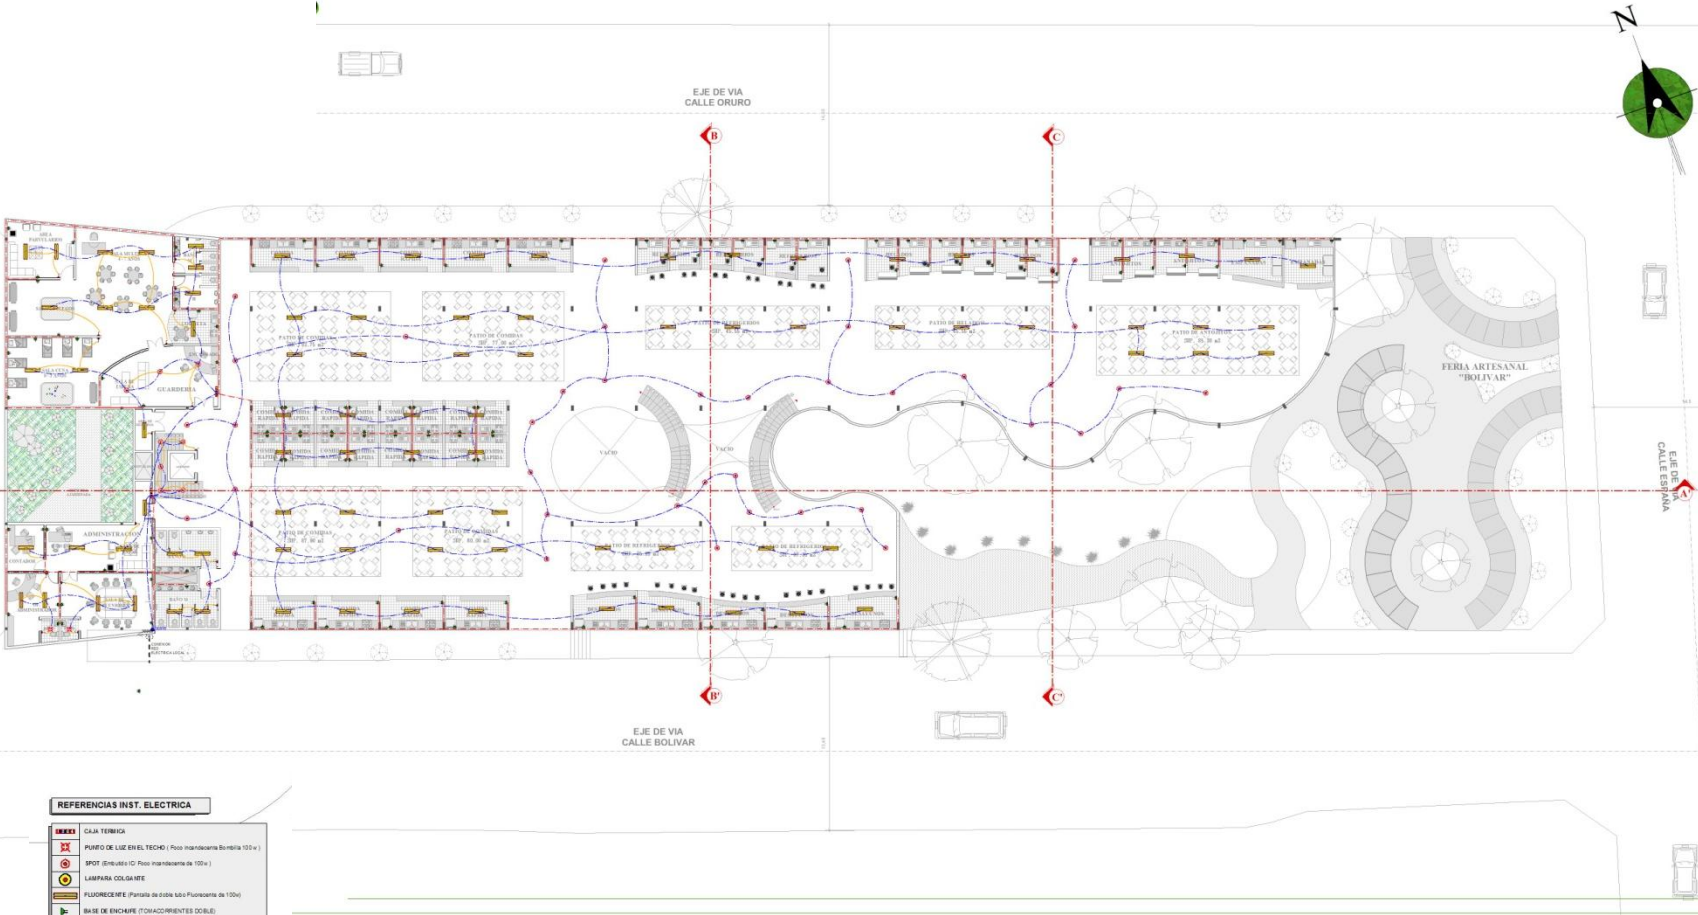


REFERENCIAS INST. ELECTRICA

- CAJA TERMICA
- INTERRUPTOR (SIMPLE)
- INTERRUPTOR (DOBLE)
- INTERRUPTOR (TRIPLE)

DOCENTE
PROF. MECHTILDA KAISER
POSTULANTE
PATRICIA LOREN A RUIZ M.

INSTALACIONES ELECTRICAS
SEGUNDO PISO

ESC 1:100

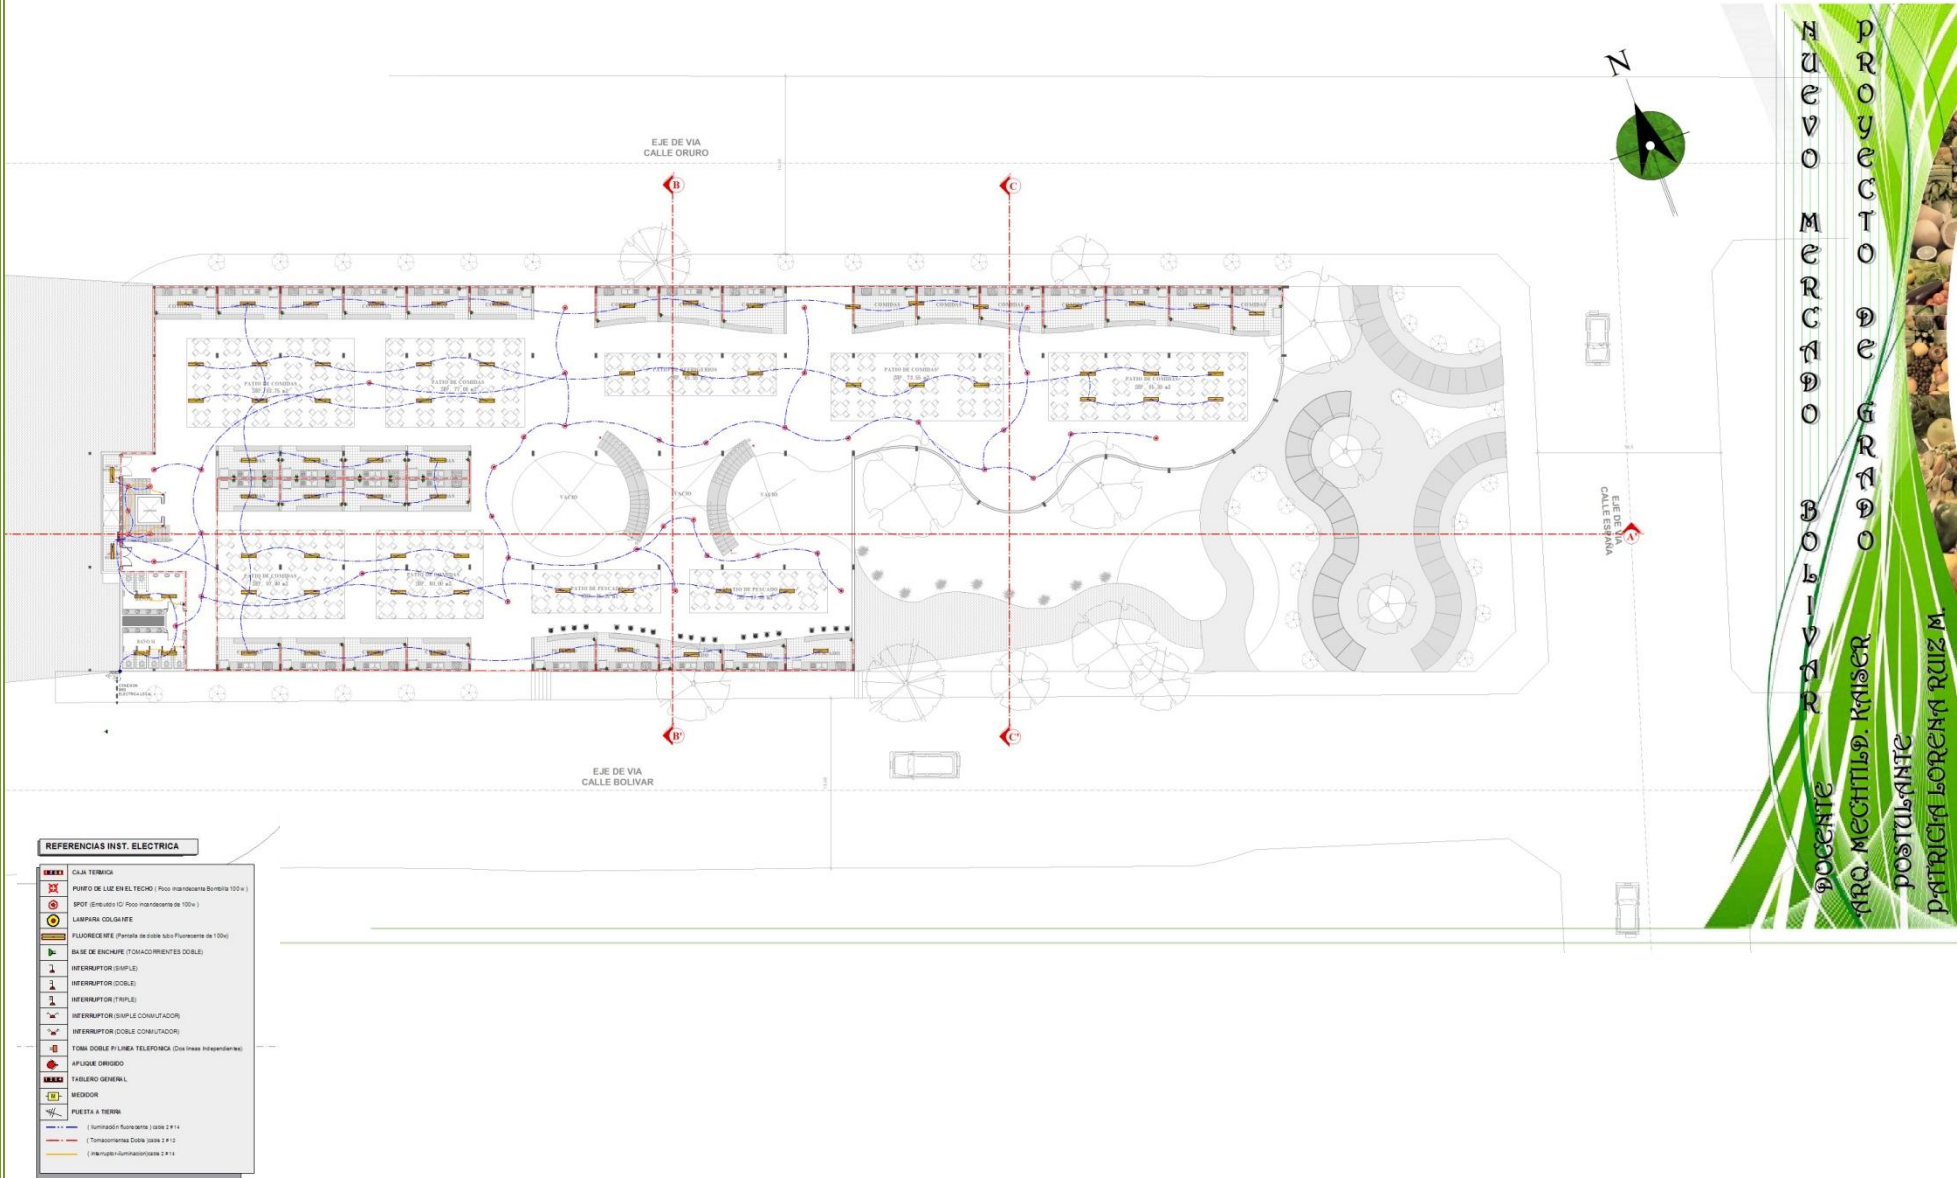


ESC 1:100



ESC 1:100


ESC 1:100

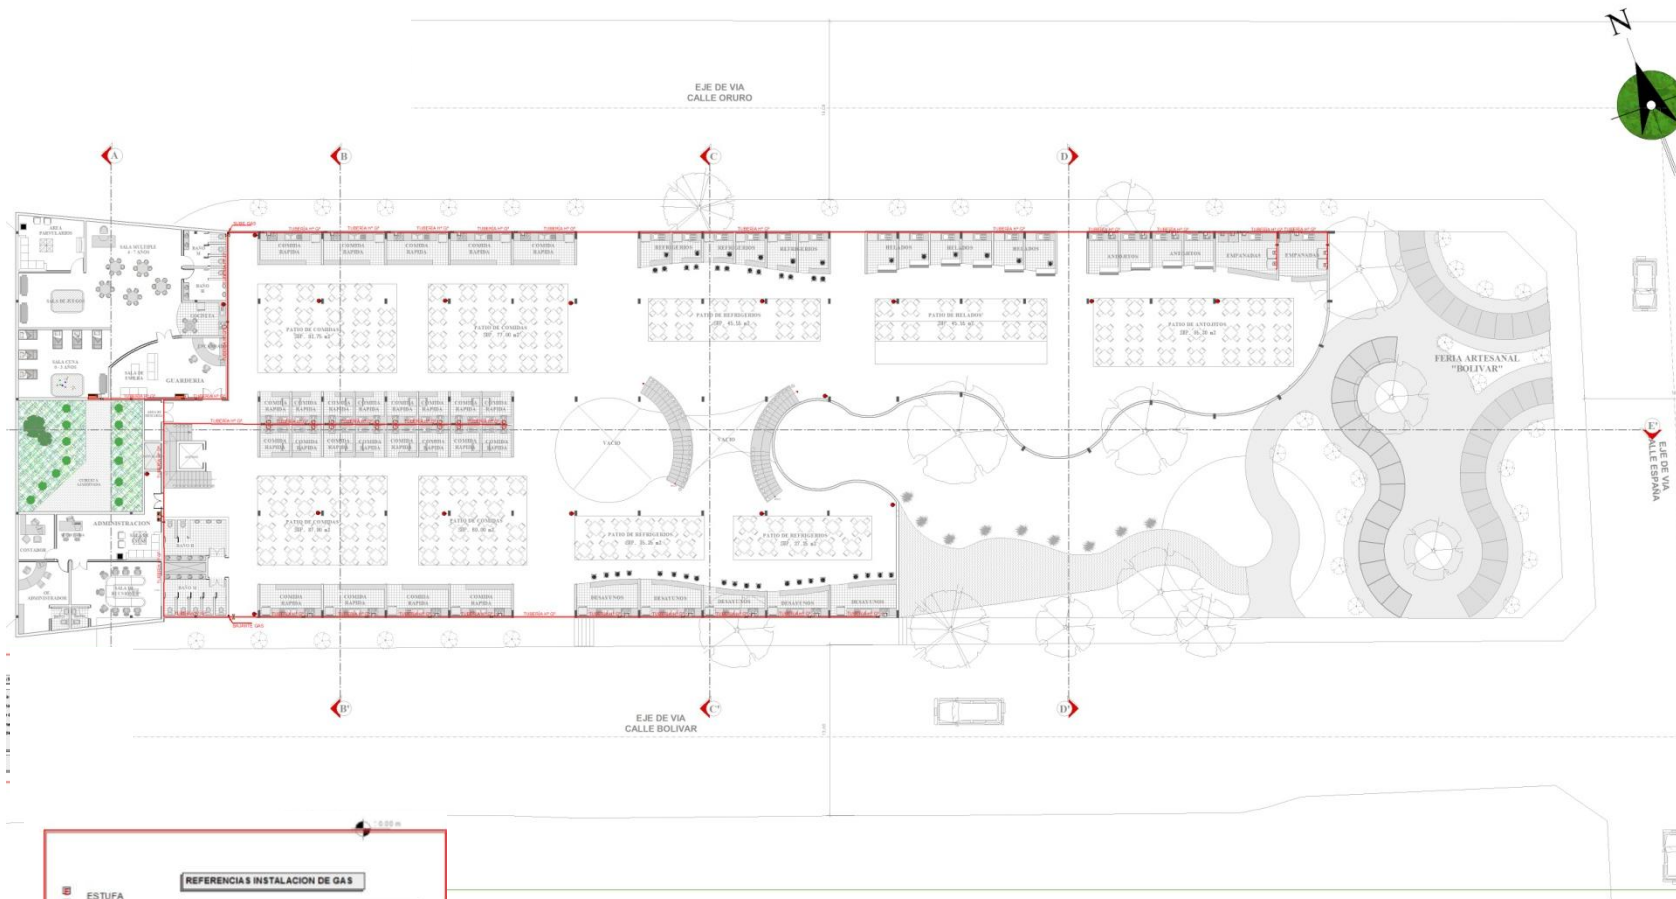

 D O C E N T E A R Q . M E C H T I L D . K N I S E R
 P O S T U L A N T E P A T R I C I A L O R E N A R U I Z M

INSTALACIONES DE GAS
SEGUNDO PISO

ESC 1:100

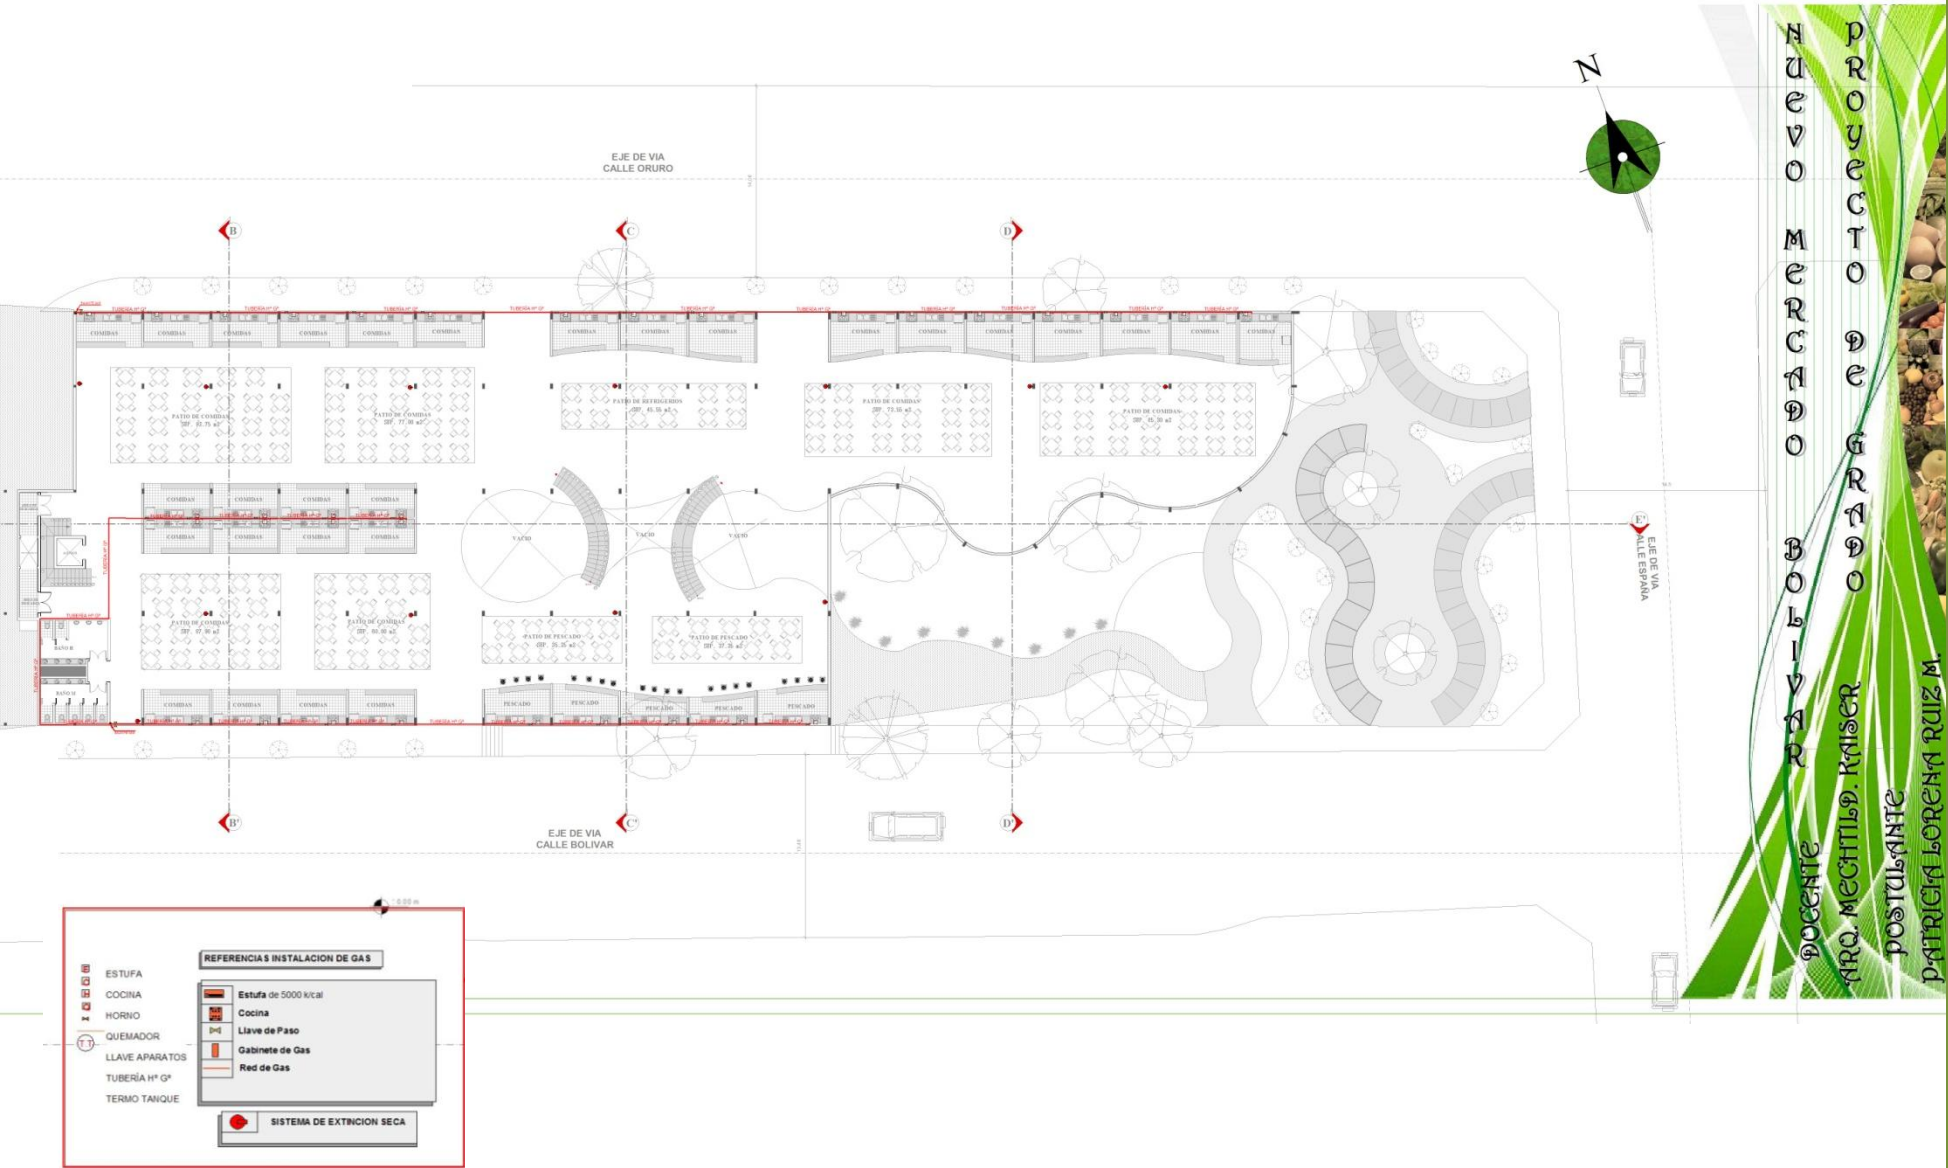

PATRICIA LORENZ RUZ M.


INSTALACIONES ESPECIALES

ESC 1:100




REFERENCIAS INST. ESPECIALES

- TANQUE BAJO de 1100 litros
- TANQUE DE RECICLAJE de 1.100 litros
- CAMARA DE INSP. DE AGUA PLUVIAL de 0.40 m x 0.40m
- AGUA RESIDUAL tap. P.V.C.d=4"
- AGUA PARA RECICLAJE
- BAJANTE RESIDUAL
- BAJANTE RECICLAJE

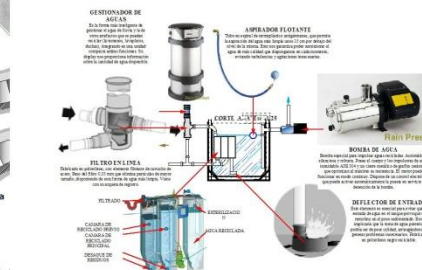

DETALLE DE LAS REJILLAS DE PISO UTILIZADAS EN LA INSTALACION DE ALCANTARILLADO

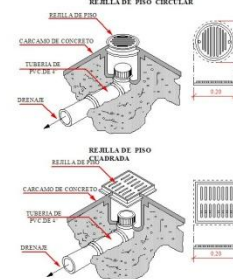

PROFESOR
ARQ. MECITILDA. KASBER
PATRICIA LORENA RUIZ M.
POSTULANTE