




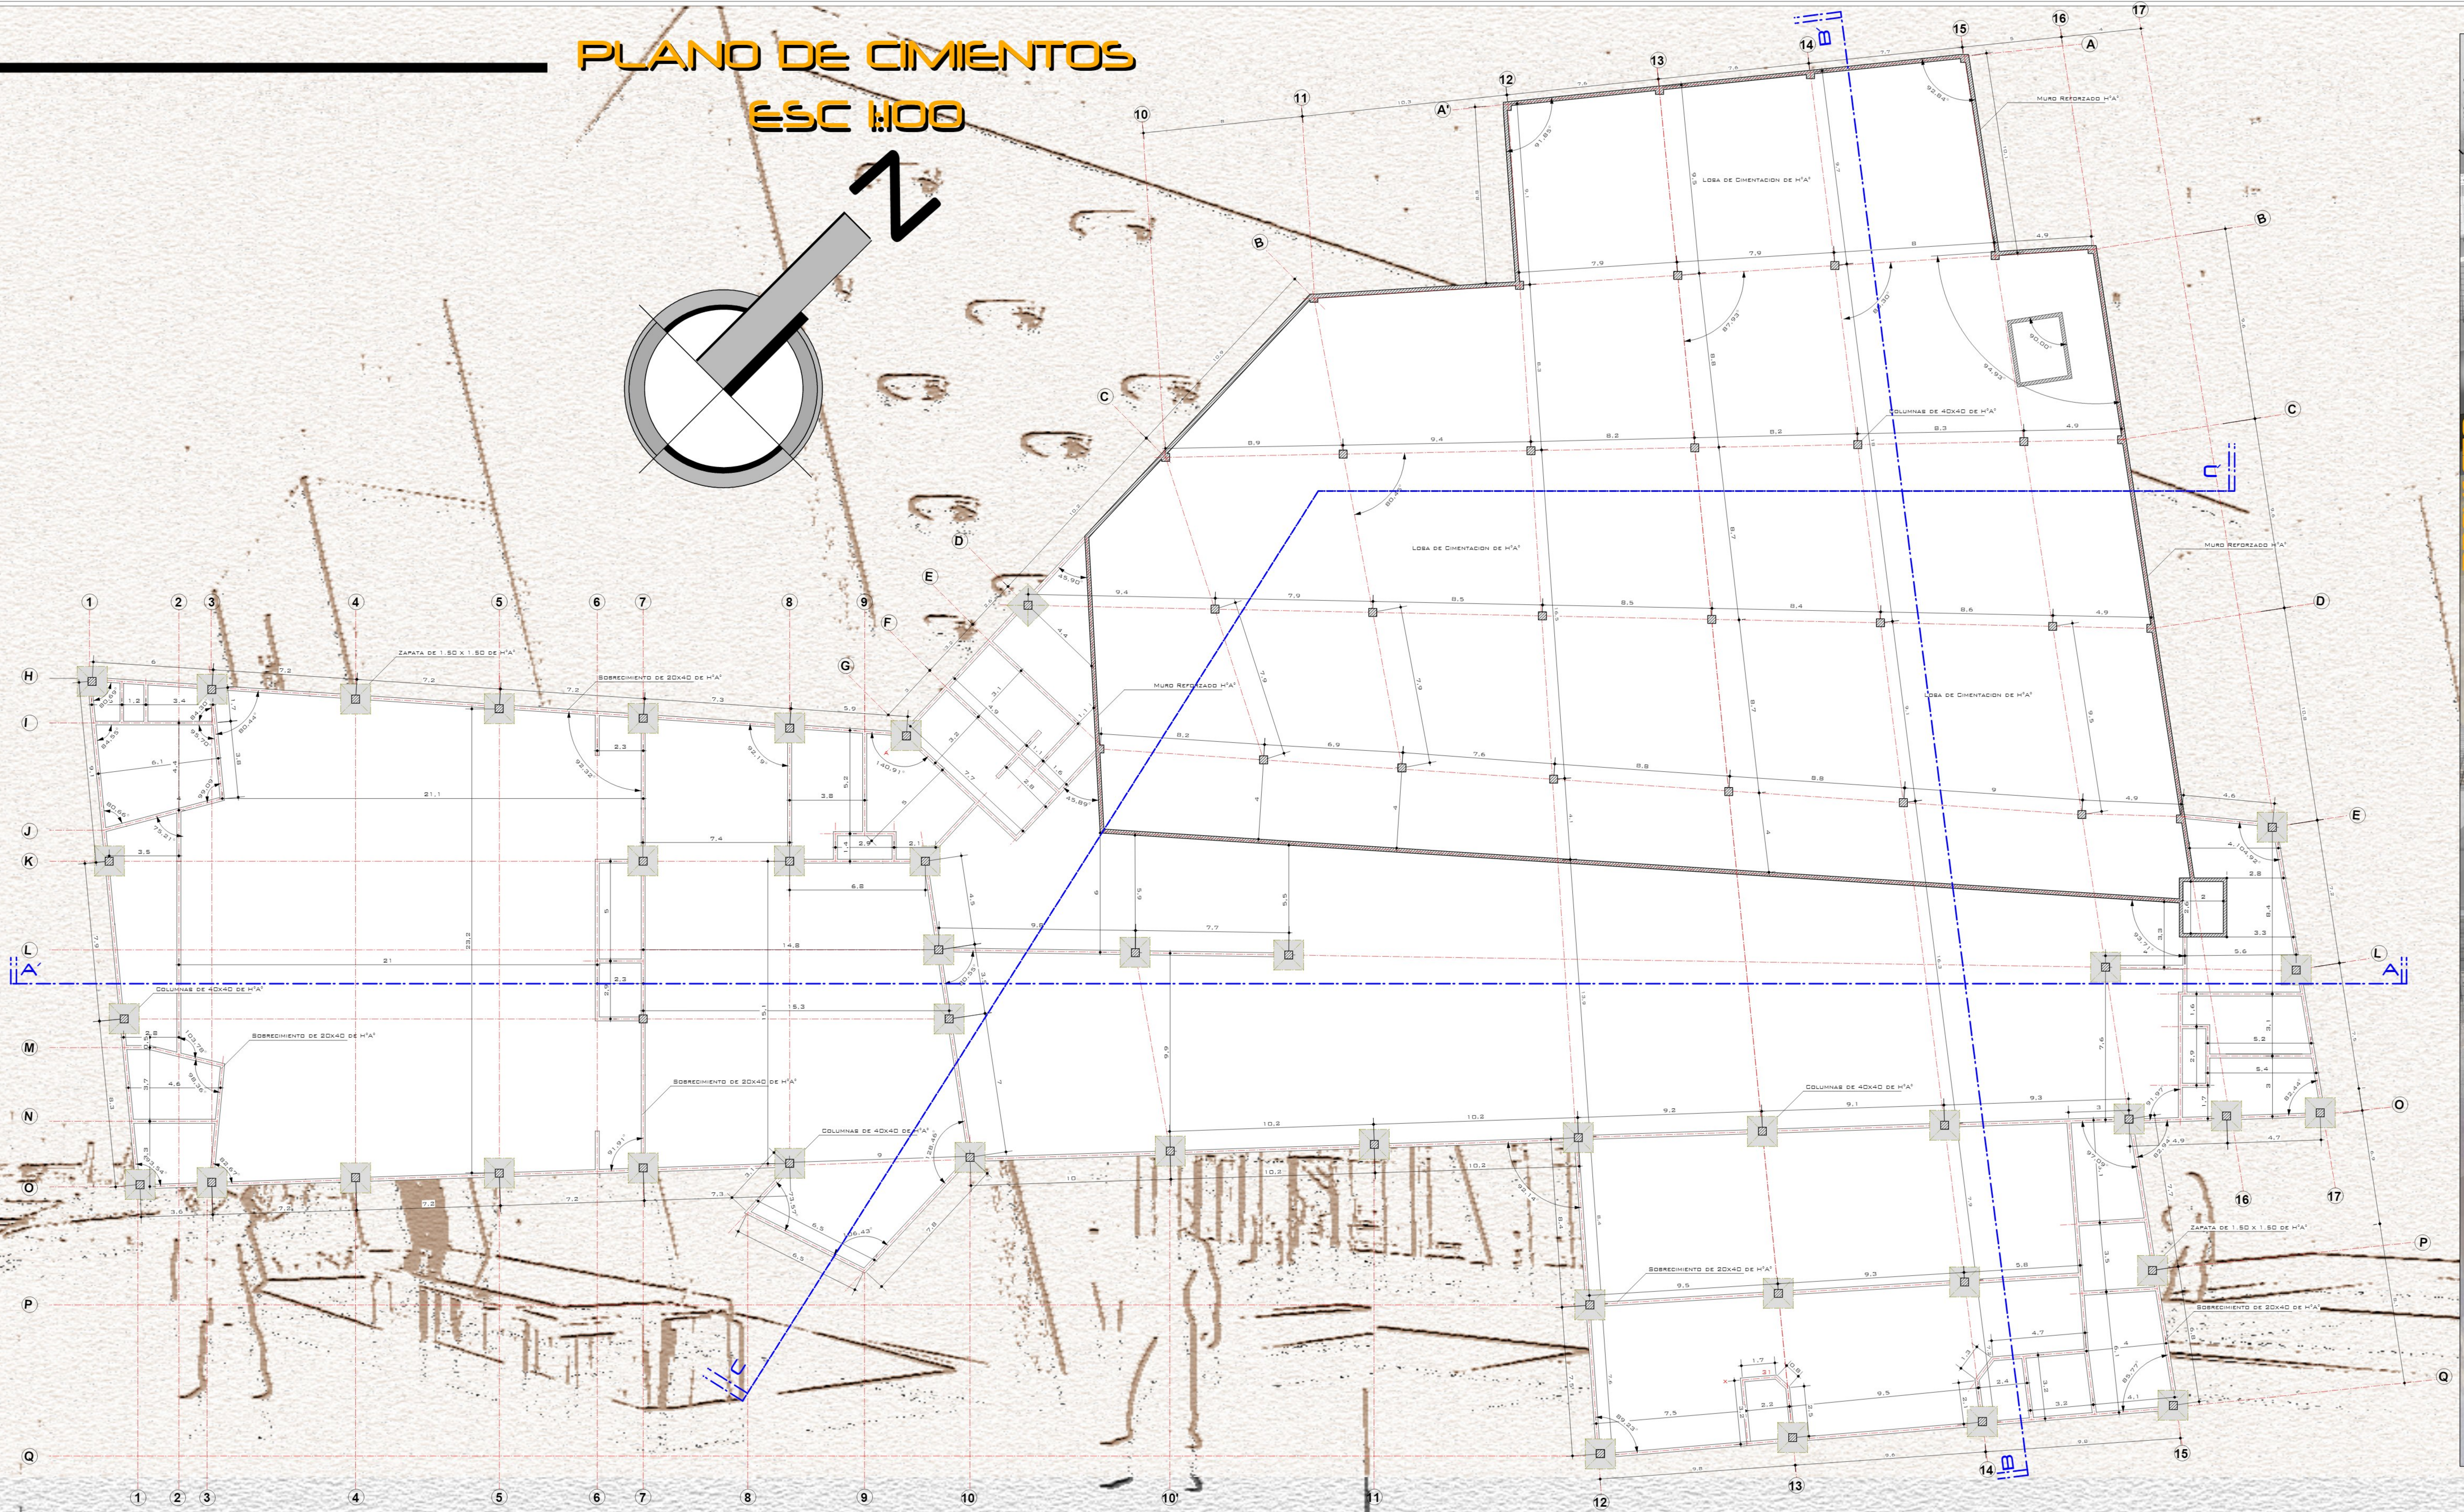

Referencias		
1	Plaza Cultural	
2	Juegos Lúdicos	
3	Parque Cretácico	
4	Juegos Lúdicos-área de excavación	
5	Teatro	
6	Parque Cuaternario	
7	Parque Jurásico-área de excavación	
8	Parque de las Sombras	
9	PARQUEOS	
CUADRO DE REFERENCIAS PAISAJISMO		
INVIERNO		PRIMAVERA
LAPACHO AMARILLO		
CARNAVALITO		
FLORIPONDIO		
CÉIBO		
SAUCE CRIOLLO		
CIPRÉS PIRAMIDAL		
PINO SILVESTRE		
CHAFAR		
MOLLE		
PATA DE VACA		

ESC 1100

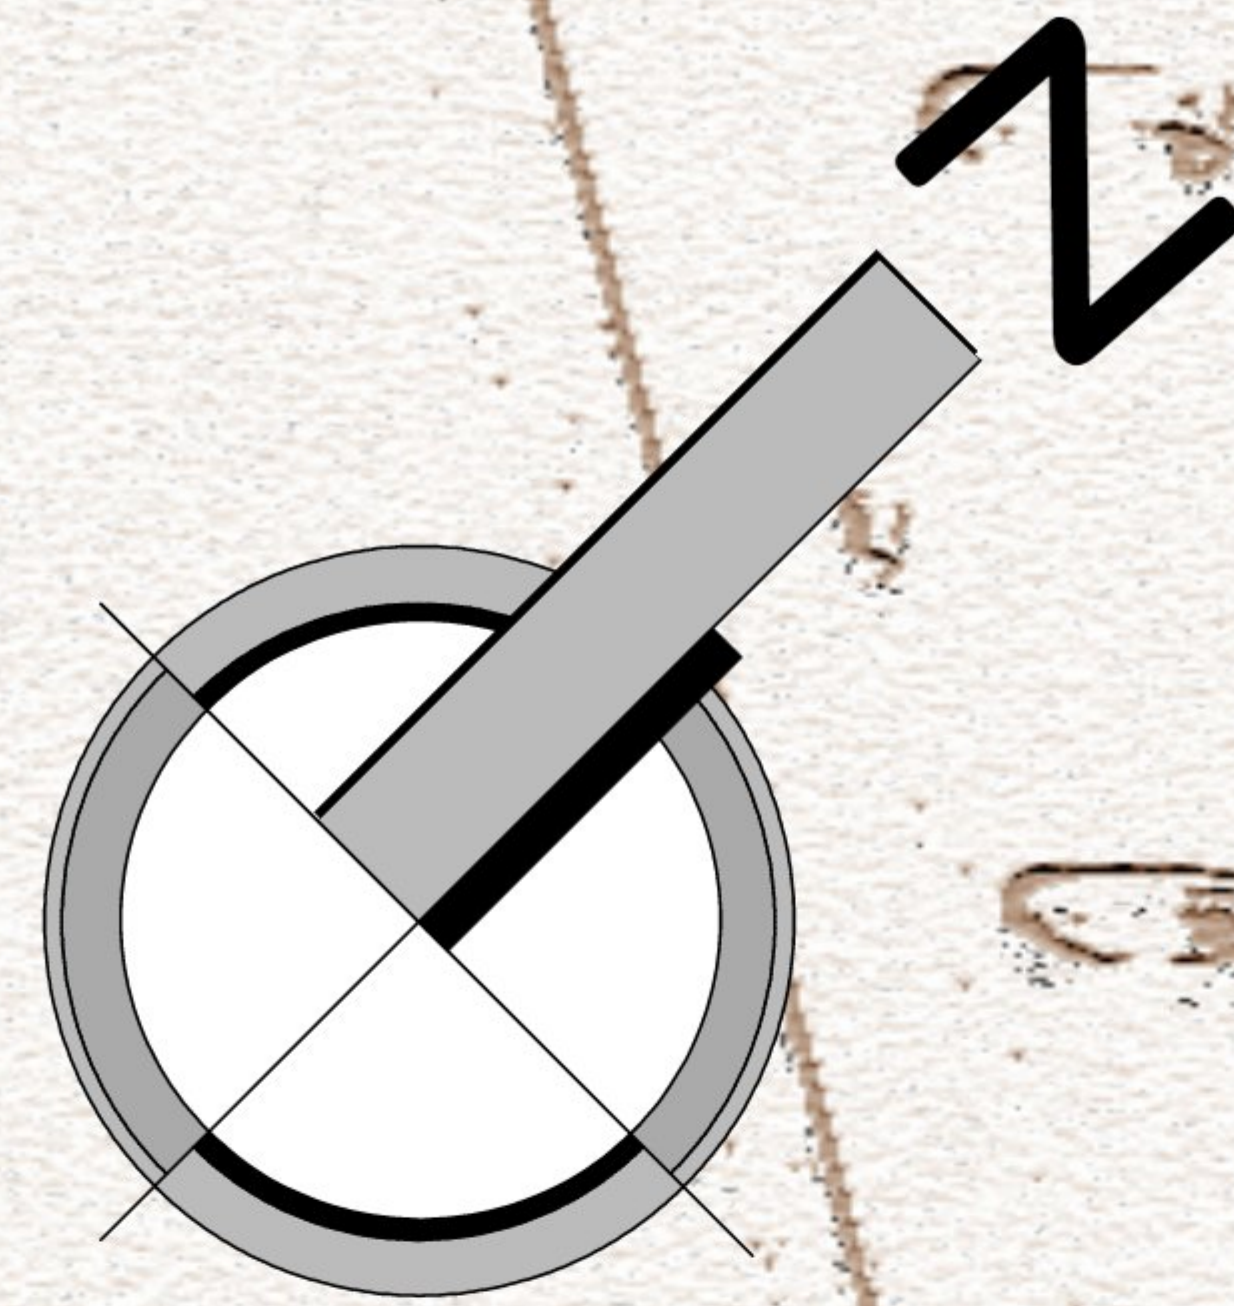

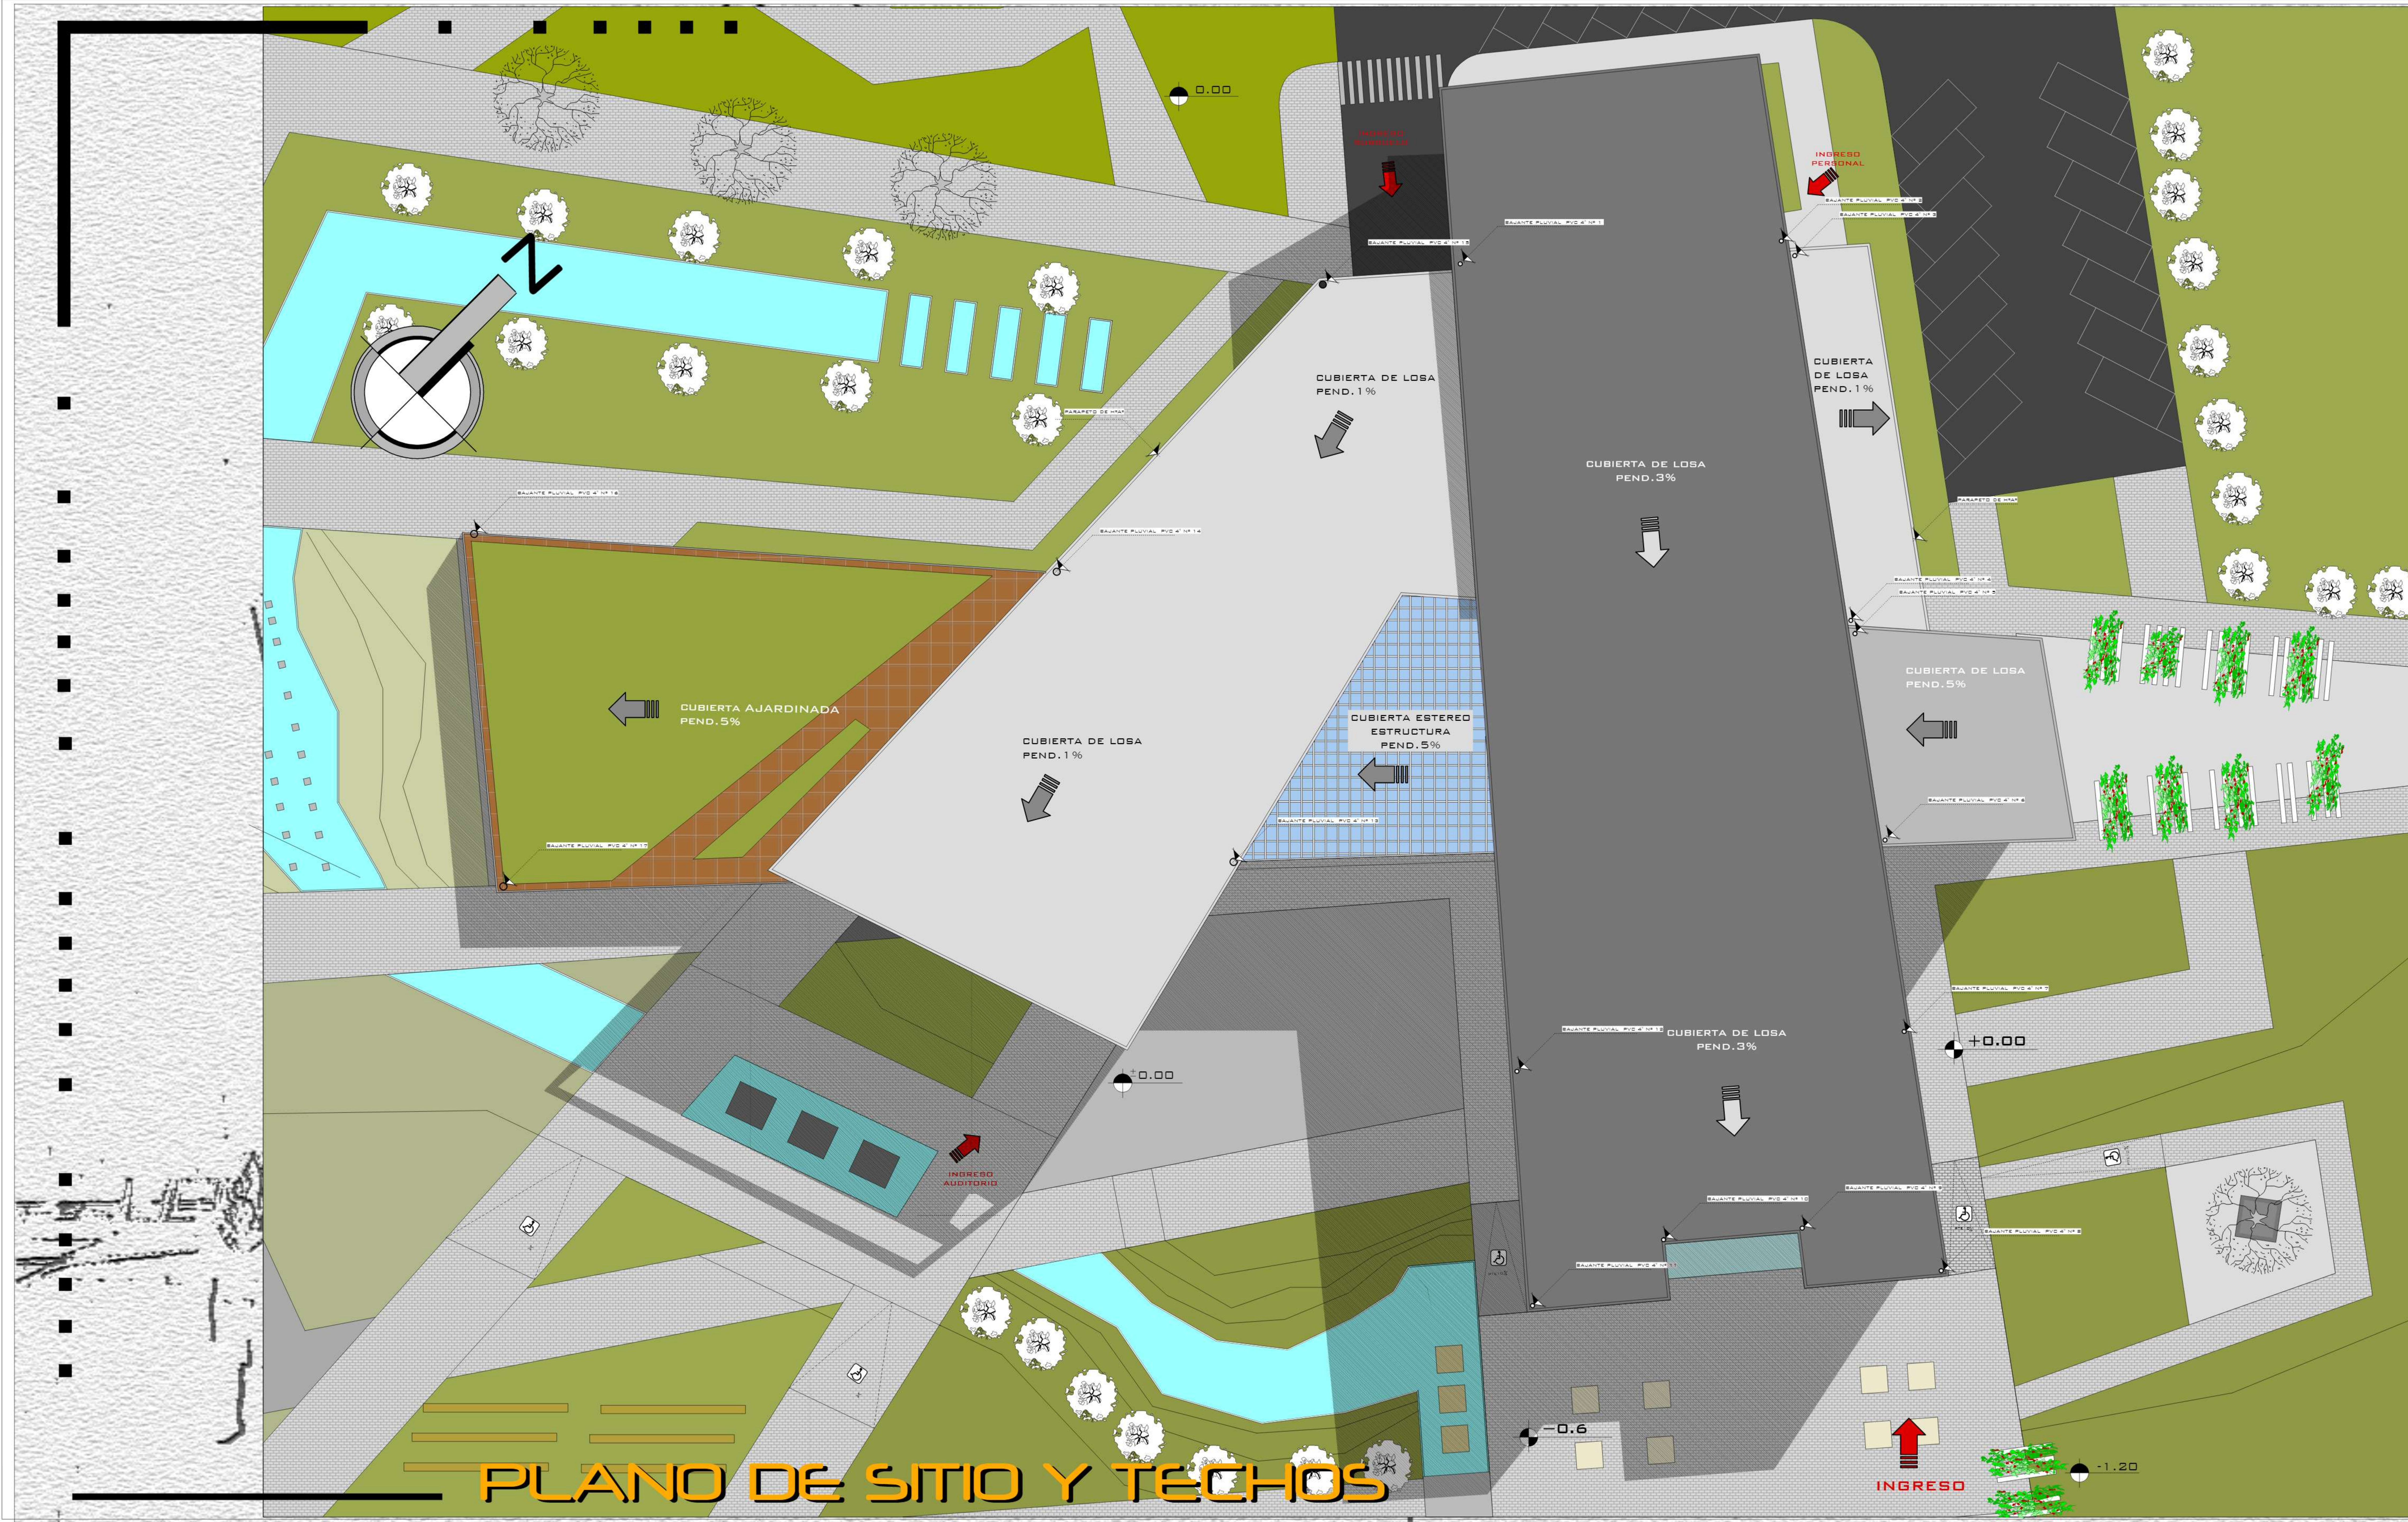

PLANO DE SITIO Y TECHOS

AREAS

- Area Técnica
- Area de Depósitos
- Area Técnica de Talleres
- Area investigación
- Area de control y seguridad



Area Técnica

Area de Depósitos

Area Técnica de Talleres

Area investigación

Area de control y seguridad

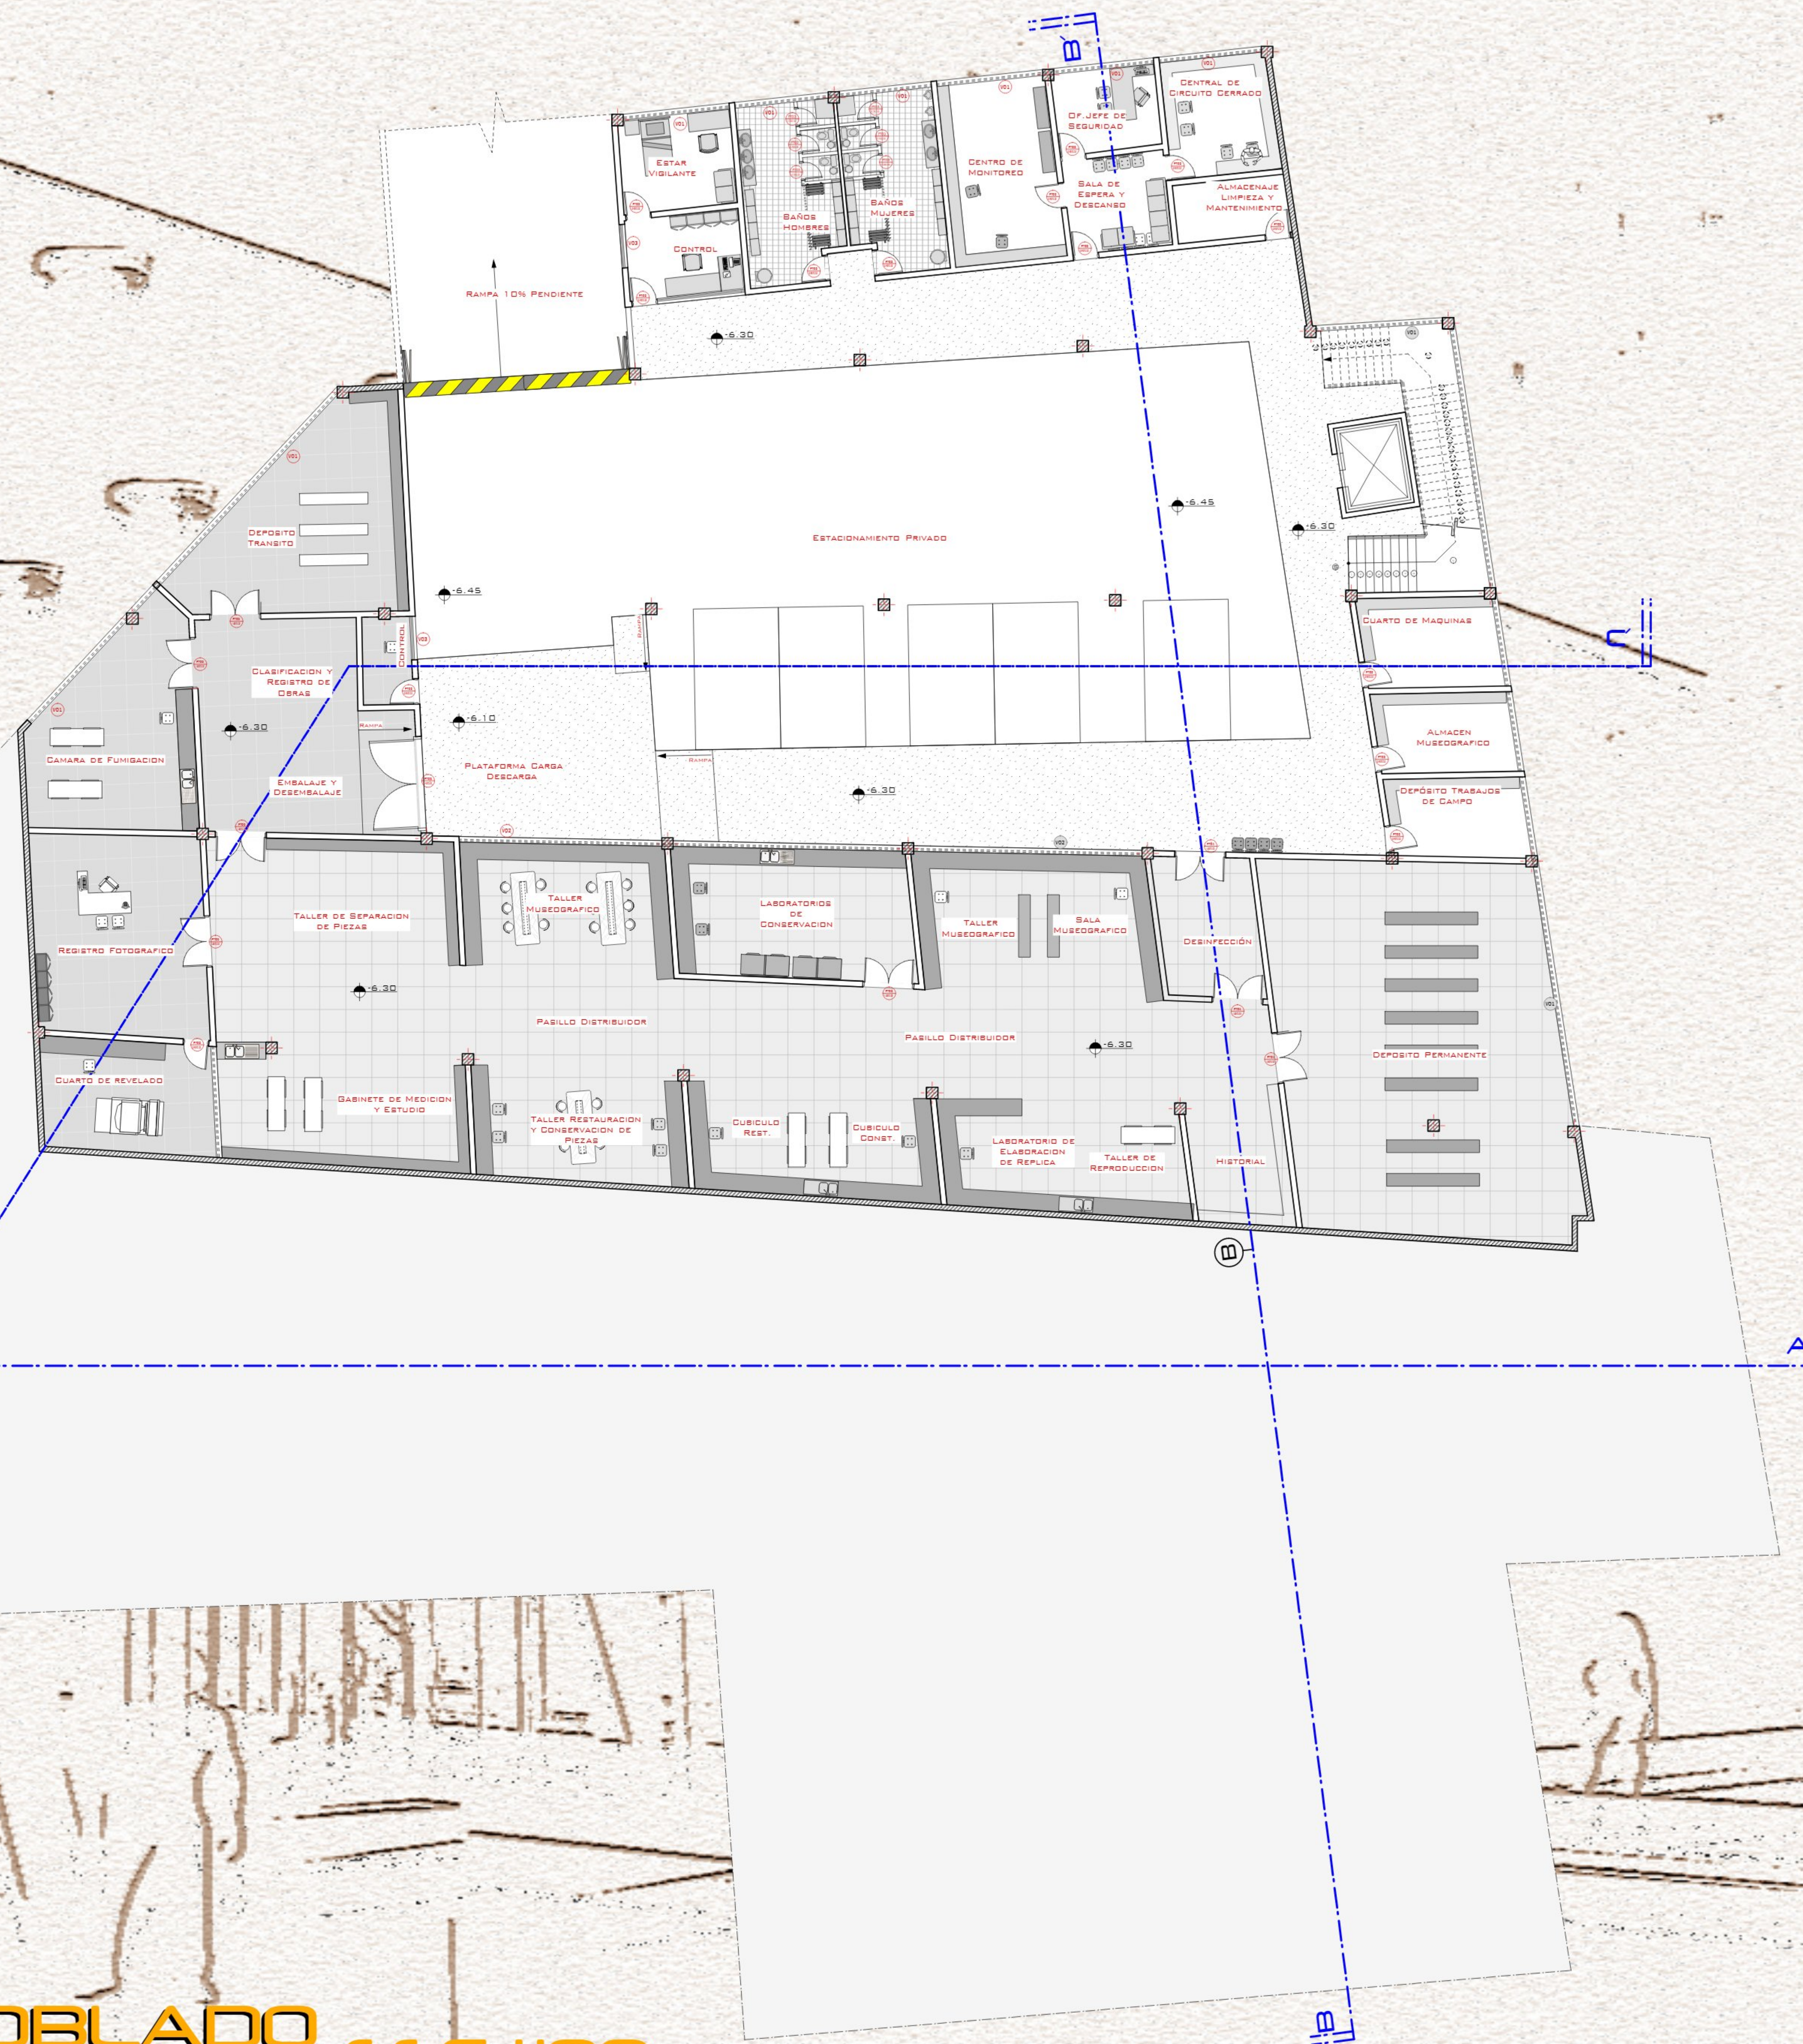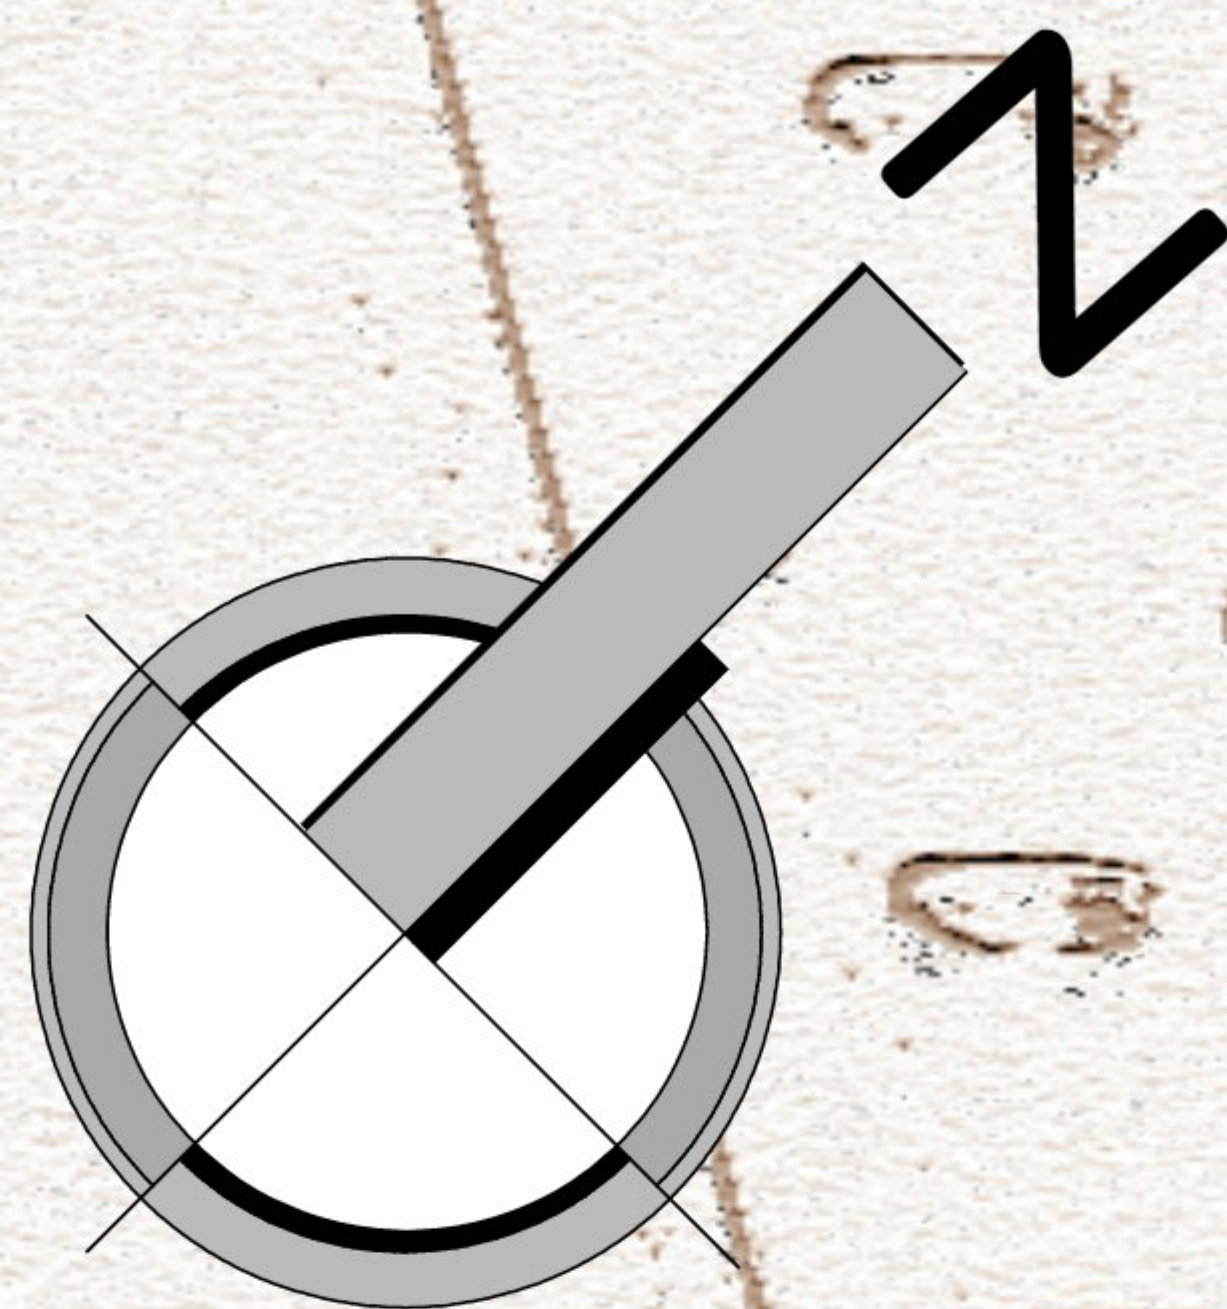

SUBSUELO AMOBLADO ESC 1:100