


AREAS
Recepción general
Area de recreación
Ludoteca
Area de servicio
Auditorio
Area administrativa

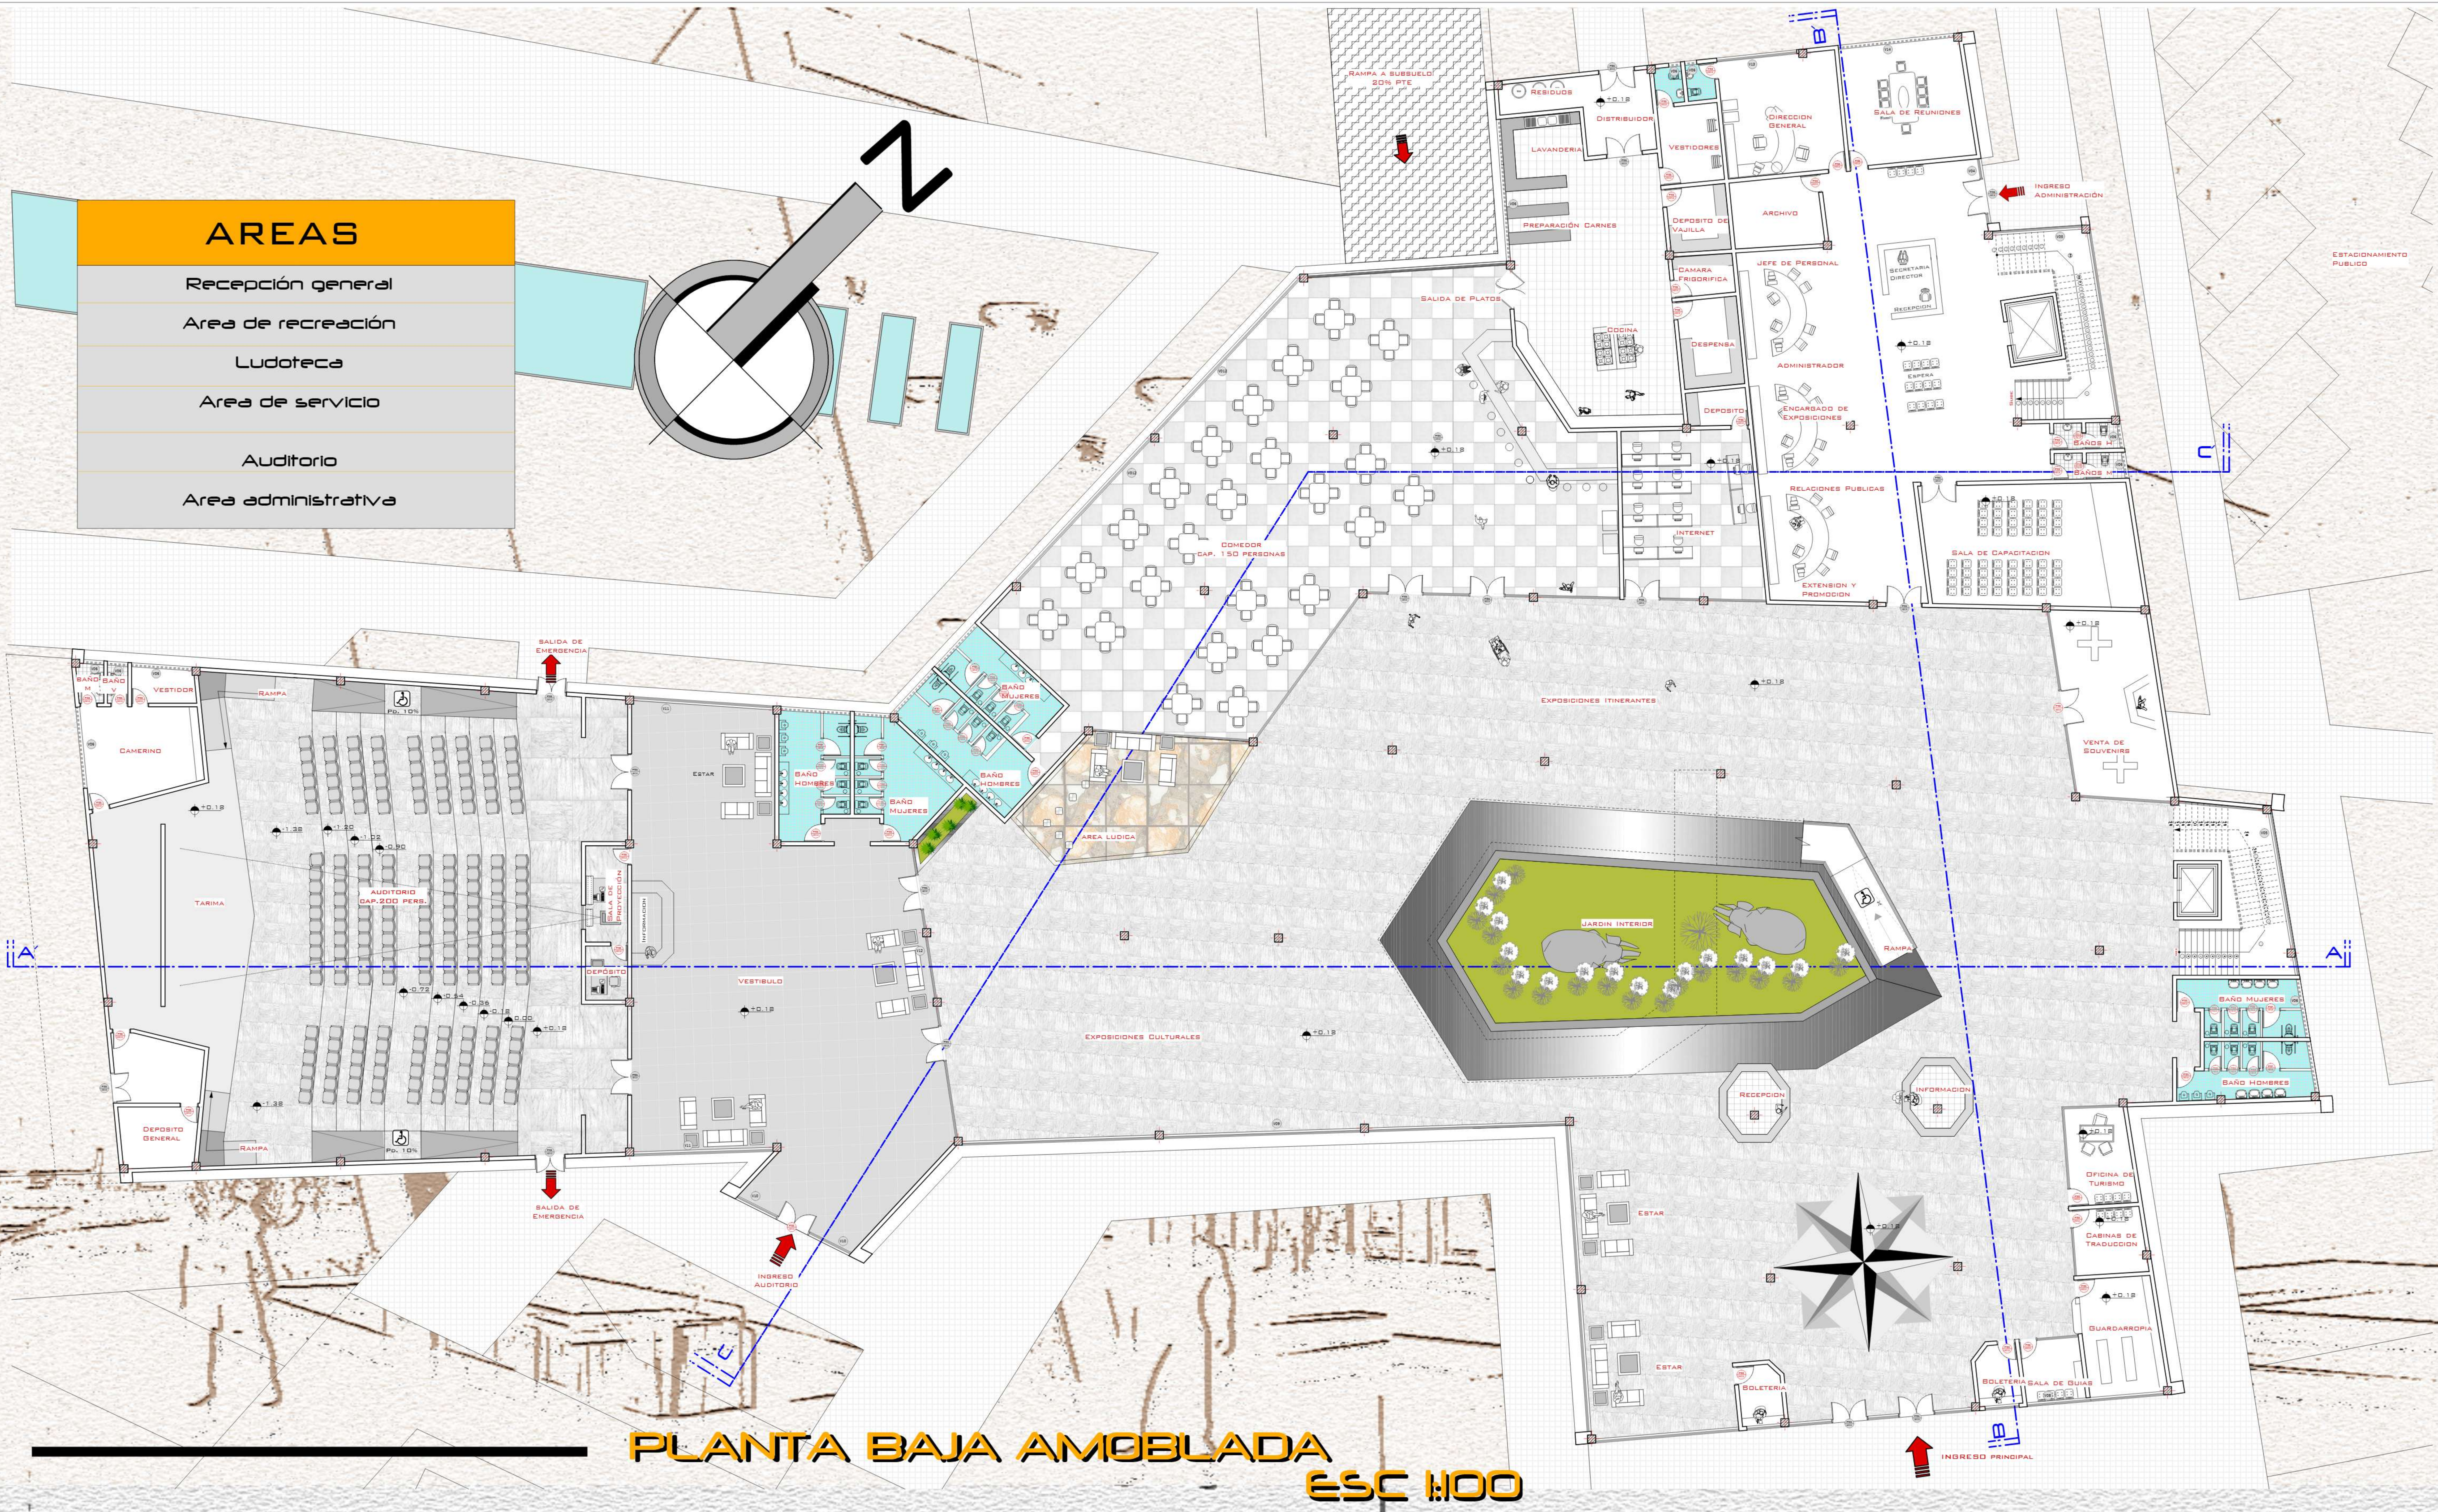

PLANTA BAJA AMOBLADA
ESC 1:100


AREAS

Area de exposición permanente

Area de exposición virtual

Area de recreación Cuaternaria



Area de servicio

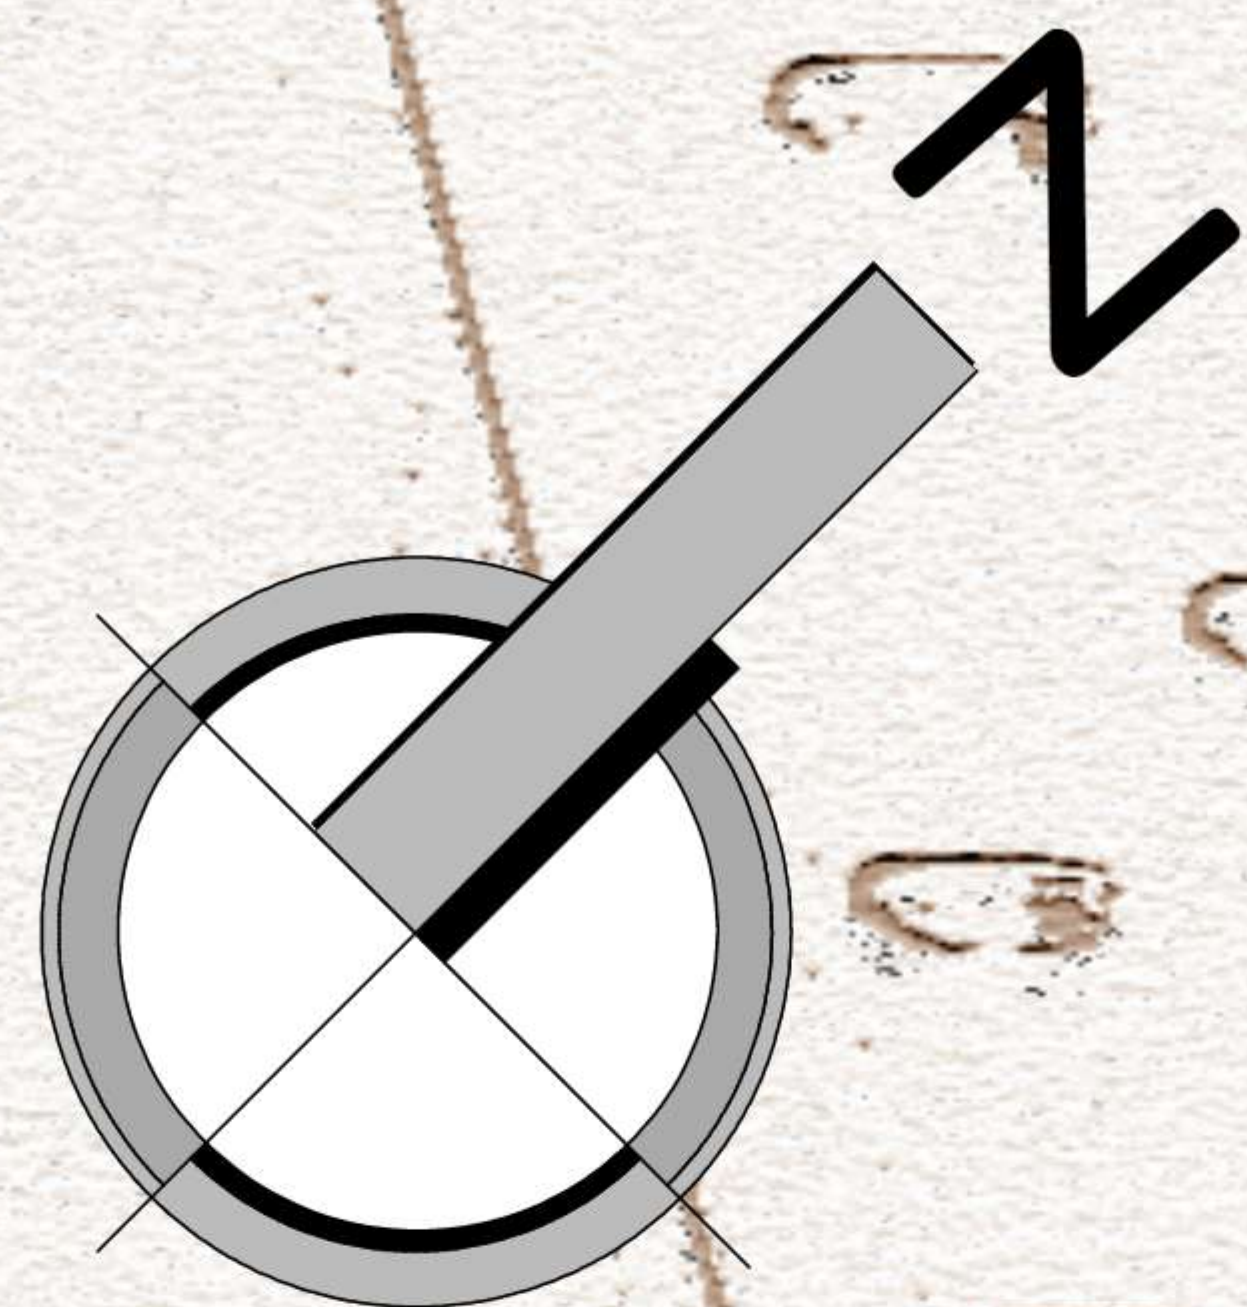


PRIMER PISO AMOBLADO

ESC 1:100

AREAS
Area de exposición permanente
Area de exposición virtual
Area de proyecciones
Area de recreación Cuaternaria
Area de servicio
Area de talleres
Area de recreación

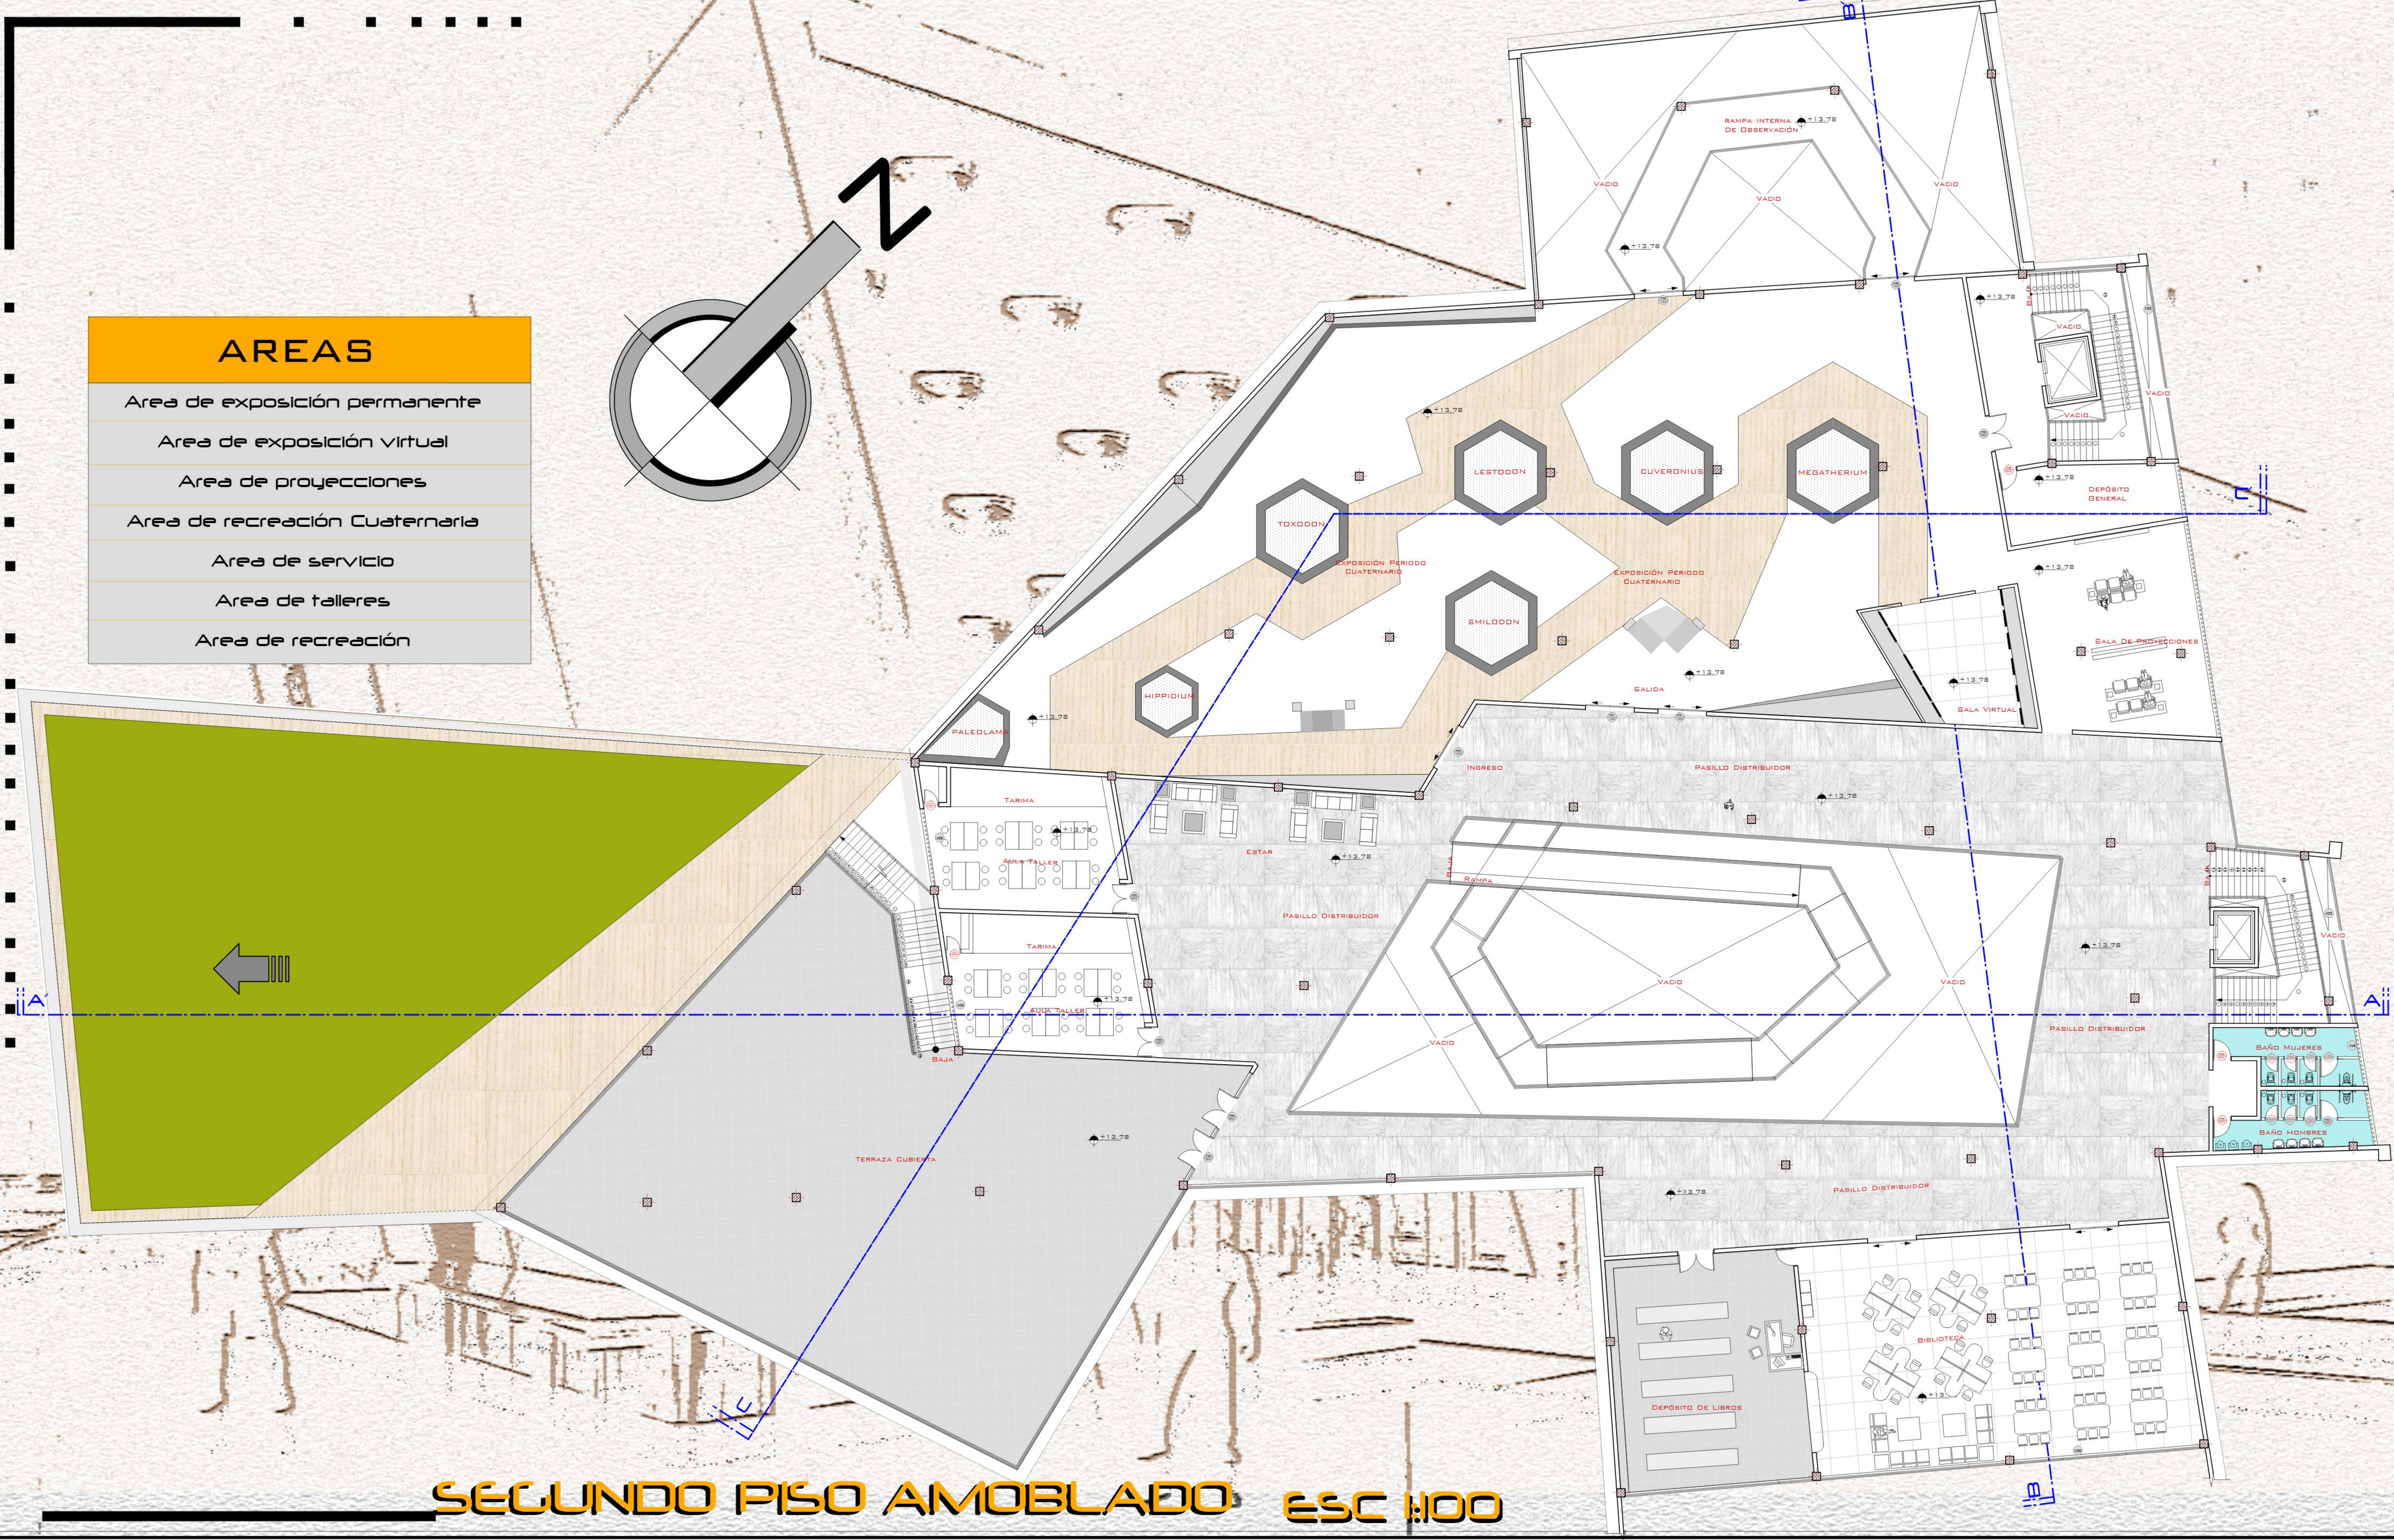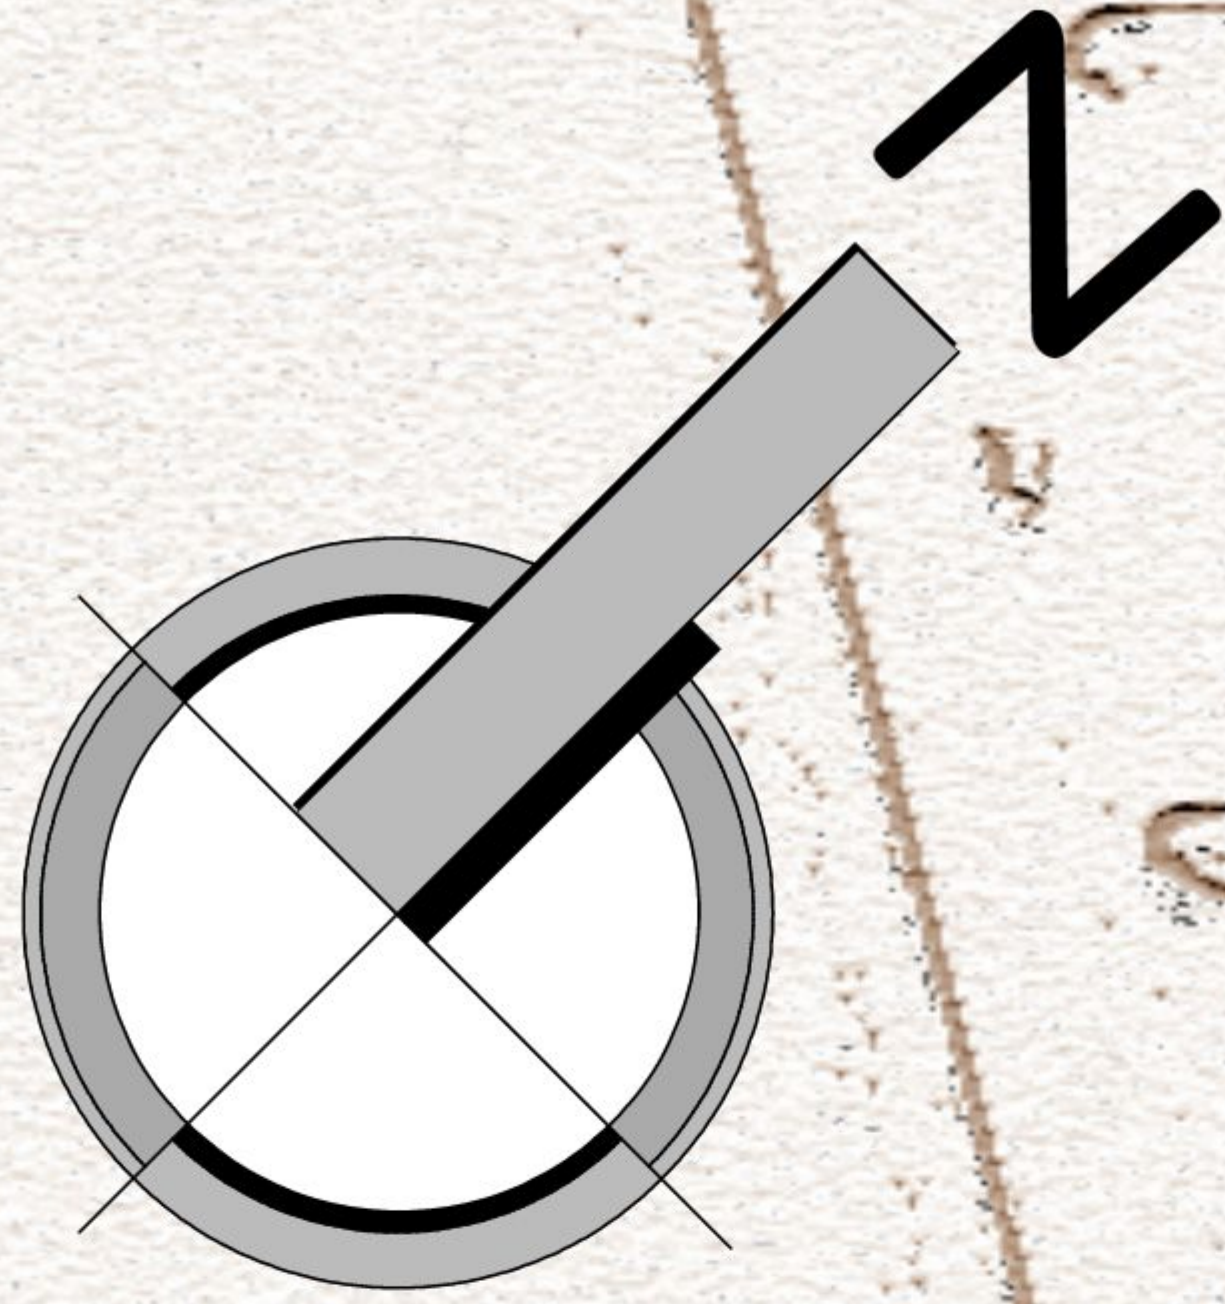

SEGUNDO PISO AMOBLADO ESC 1:100

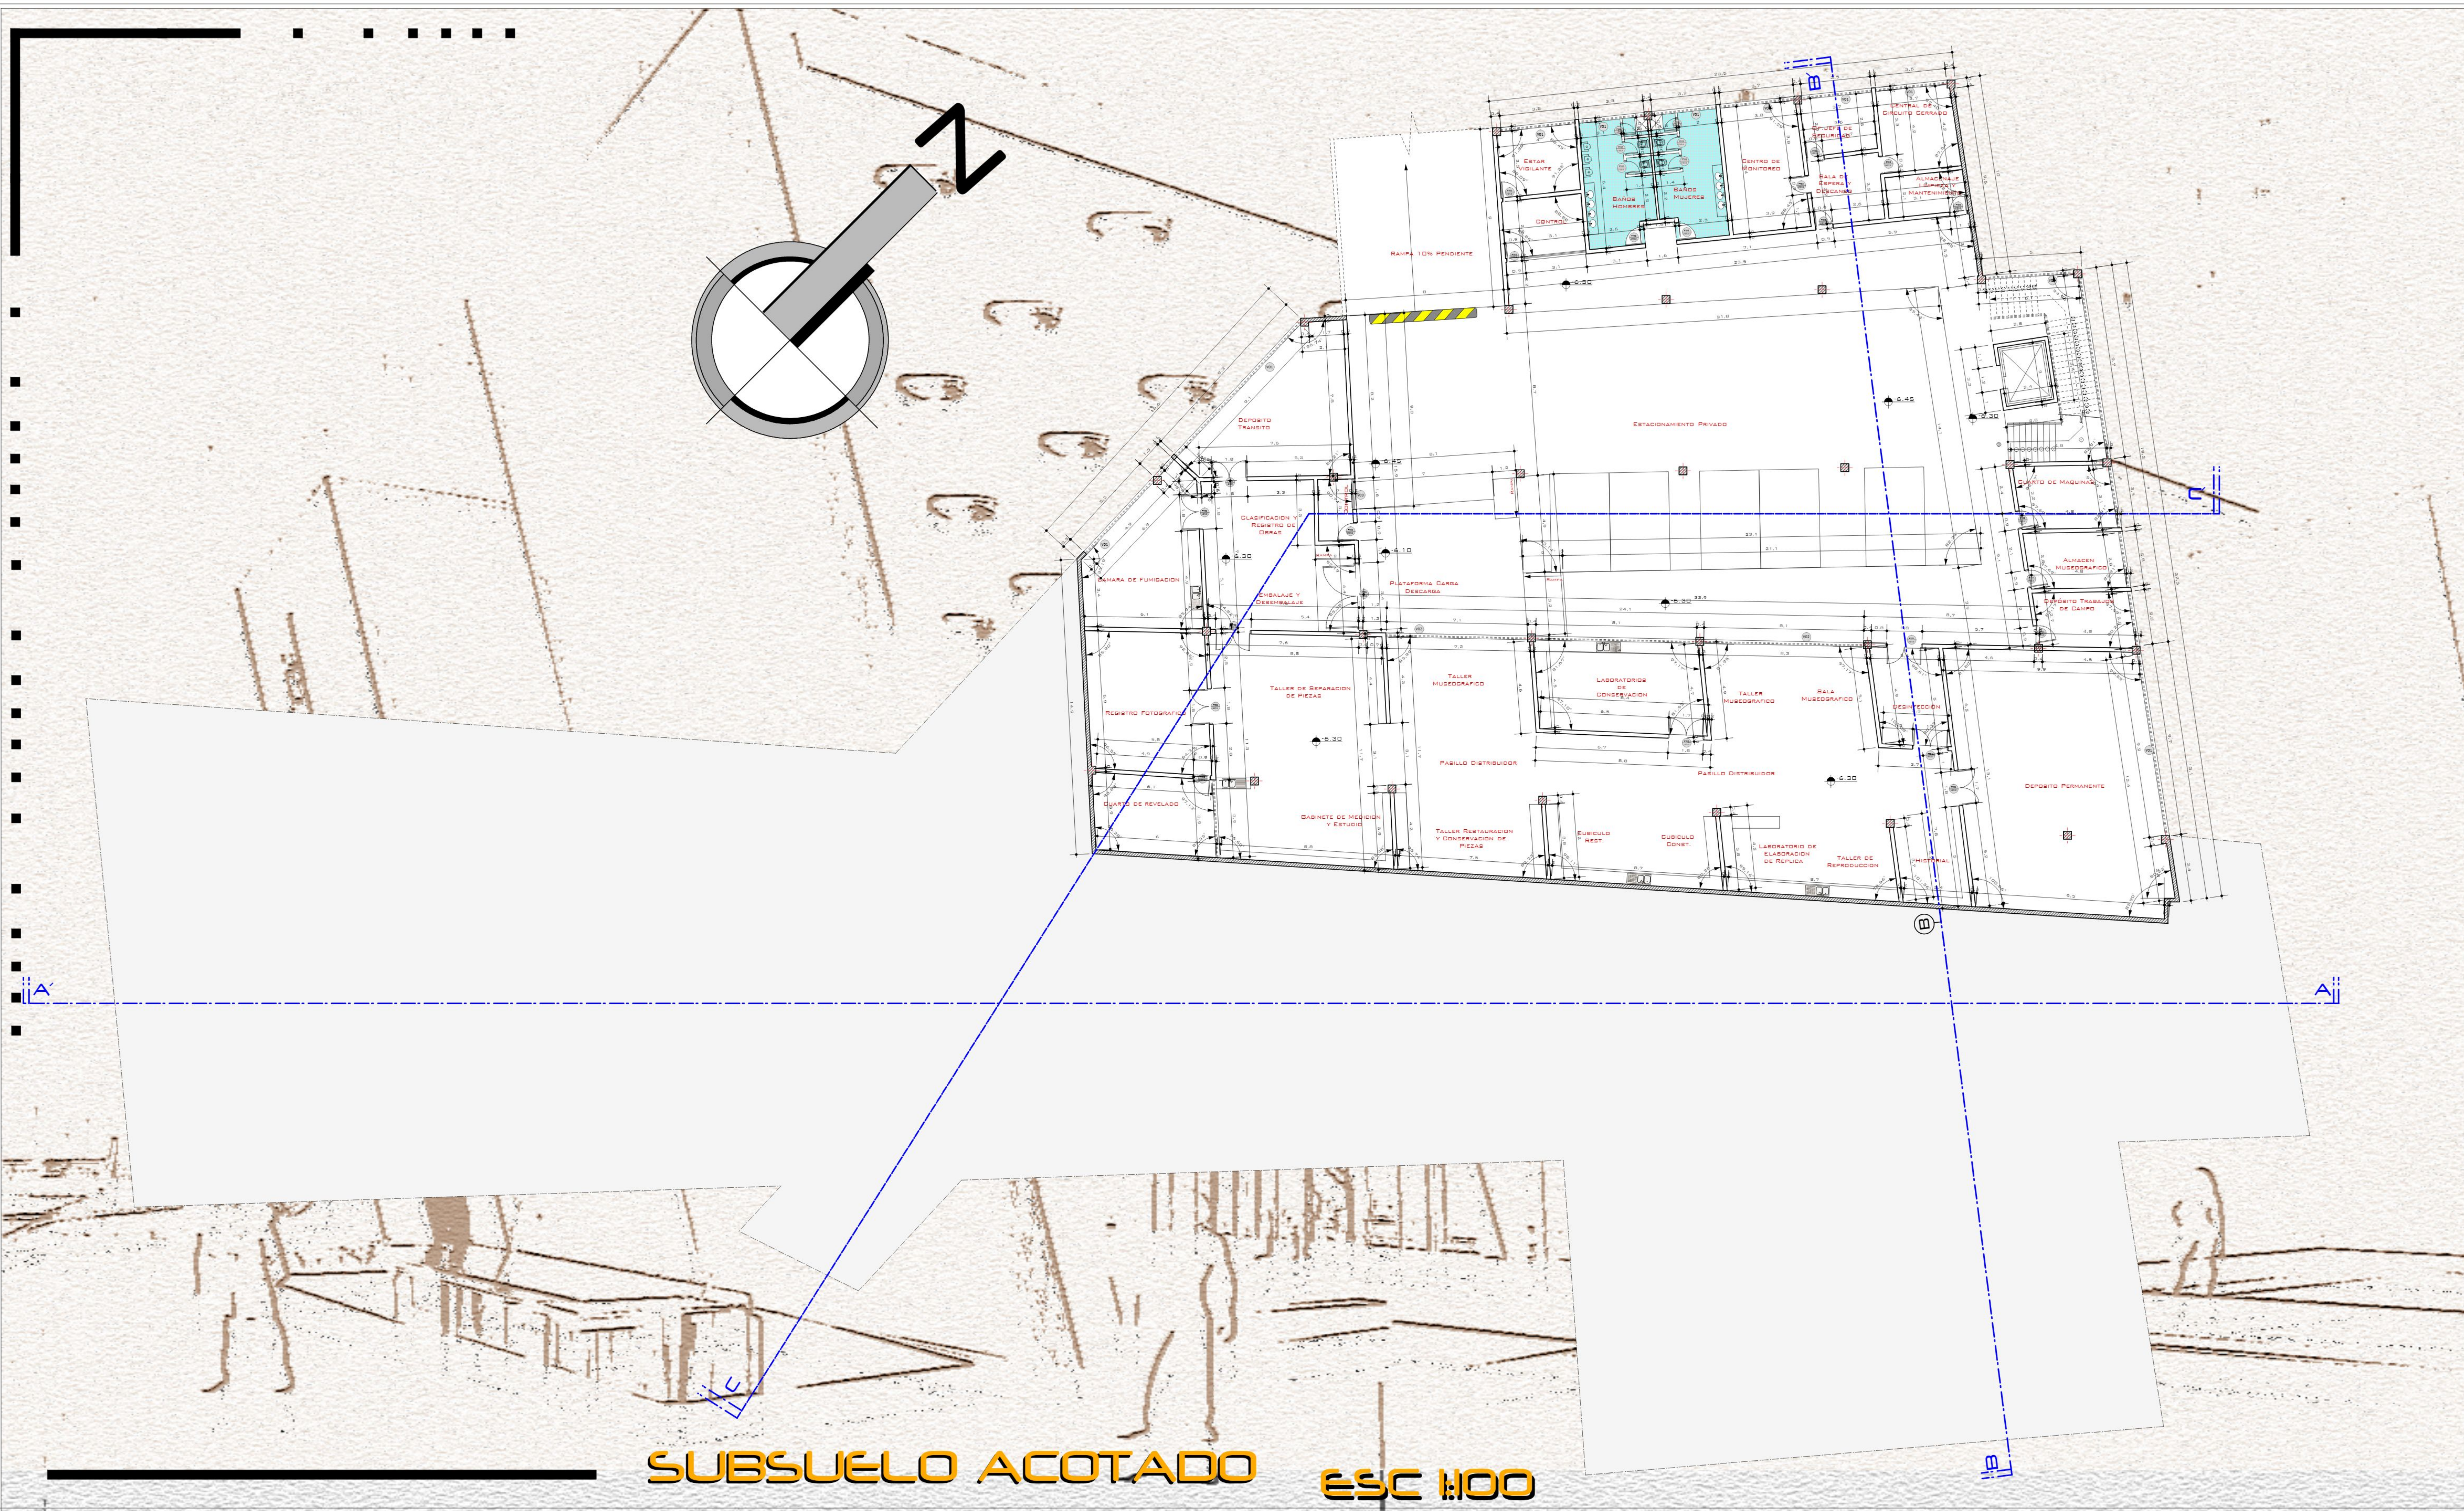

SUBSUELO ACOTADO ESC 1:100