

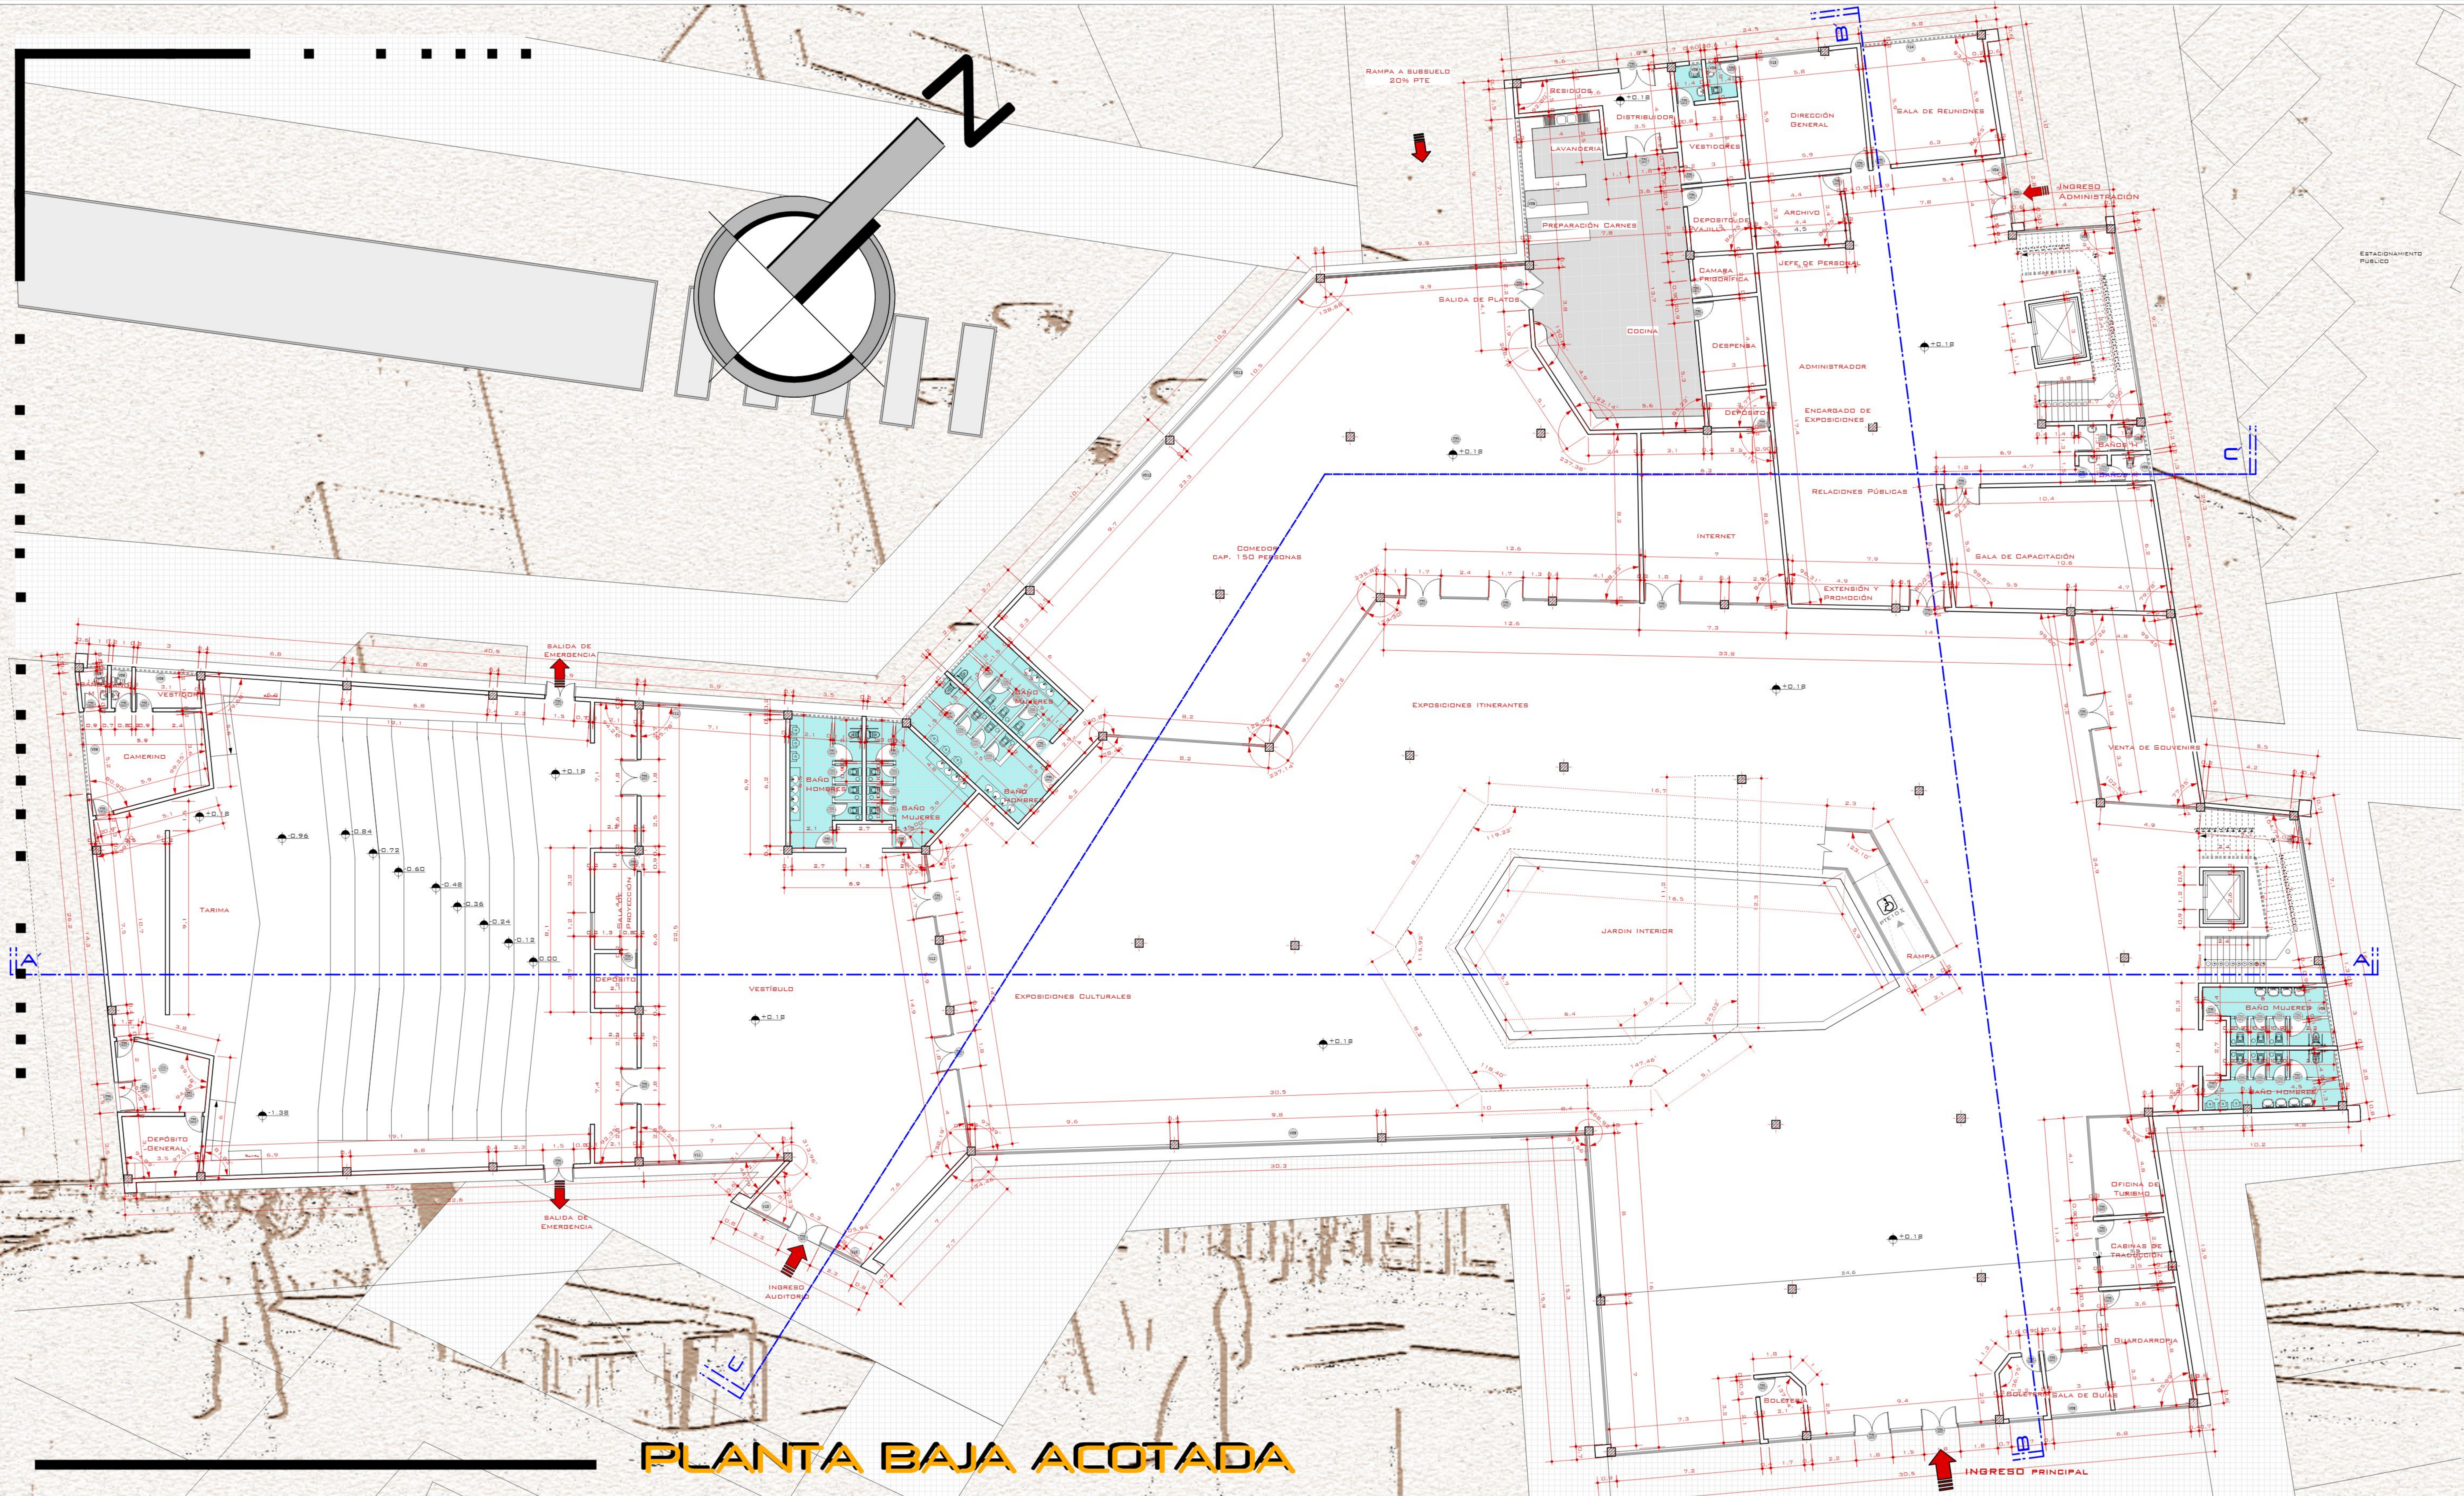


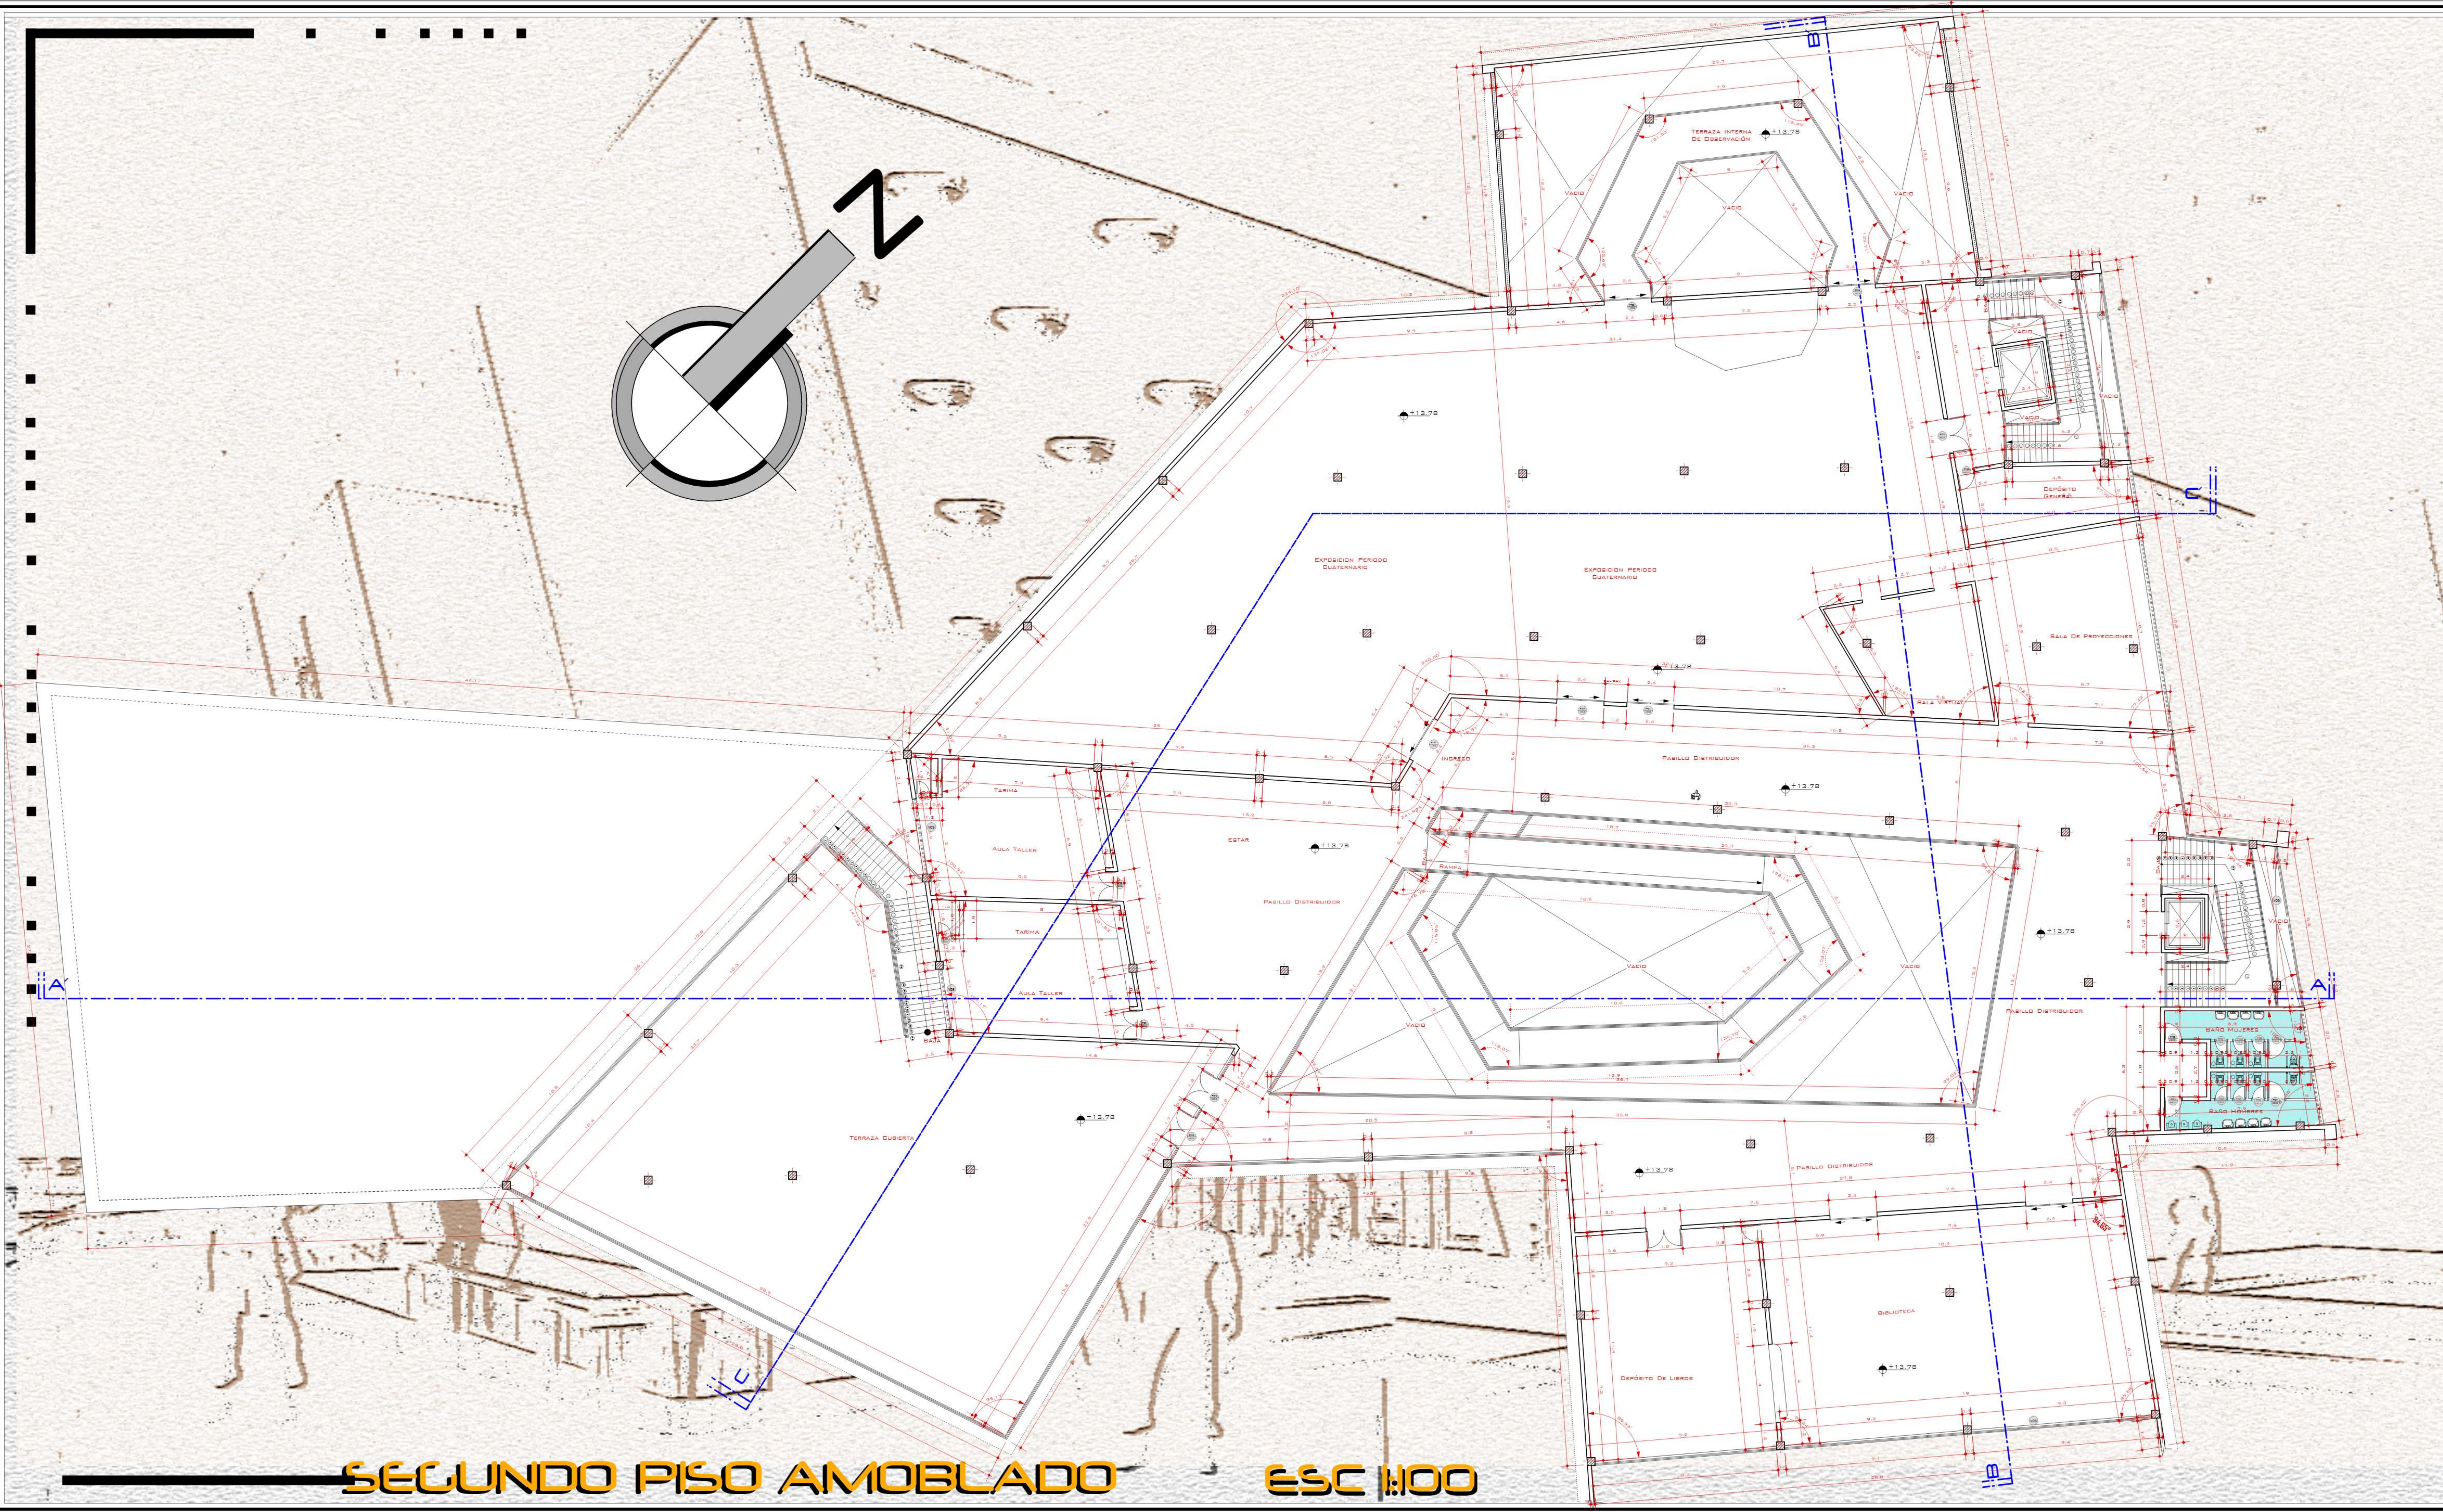

PLANTA BAJA ACOTADA
ESC 1:100

SEGUNDO PISO AMOBLADO

ESC 1:100

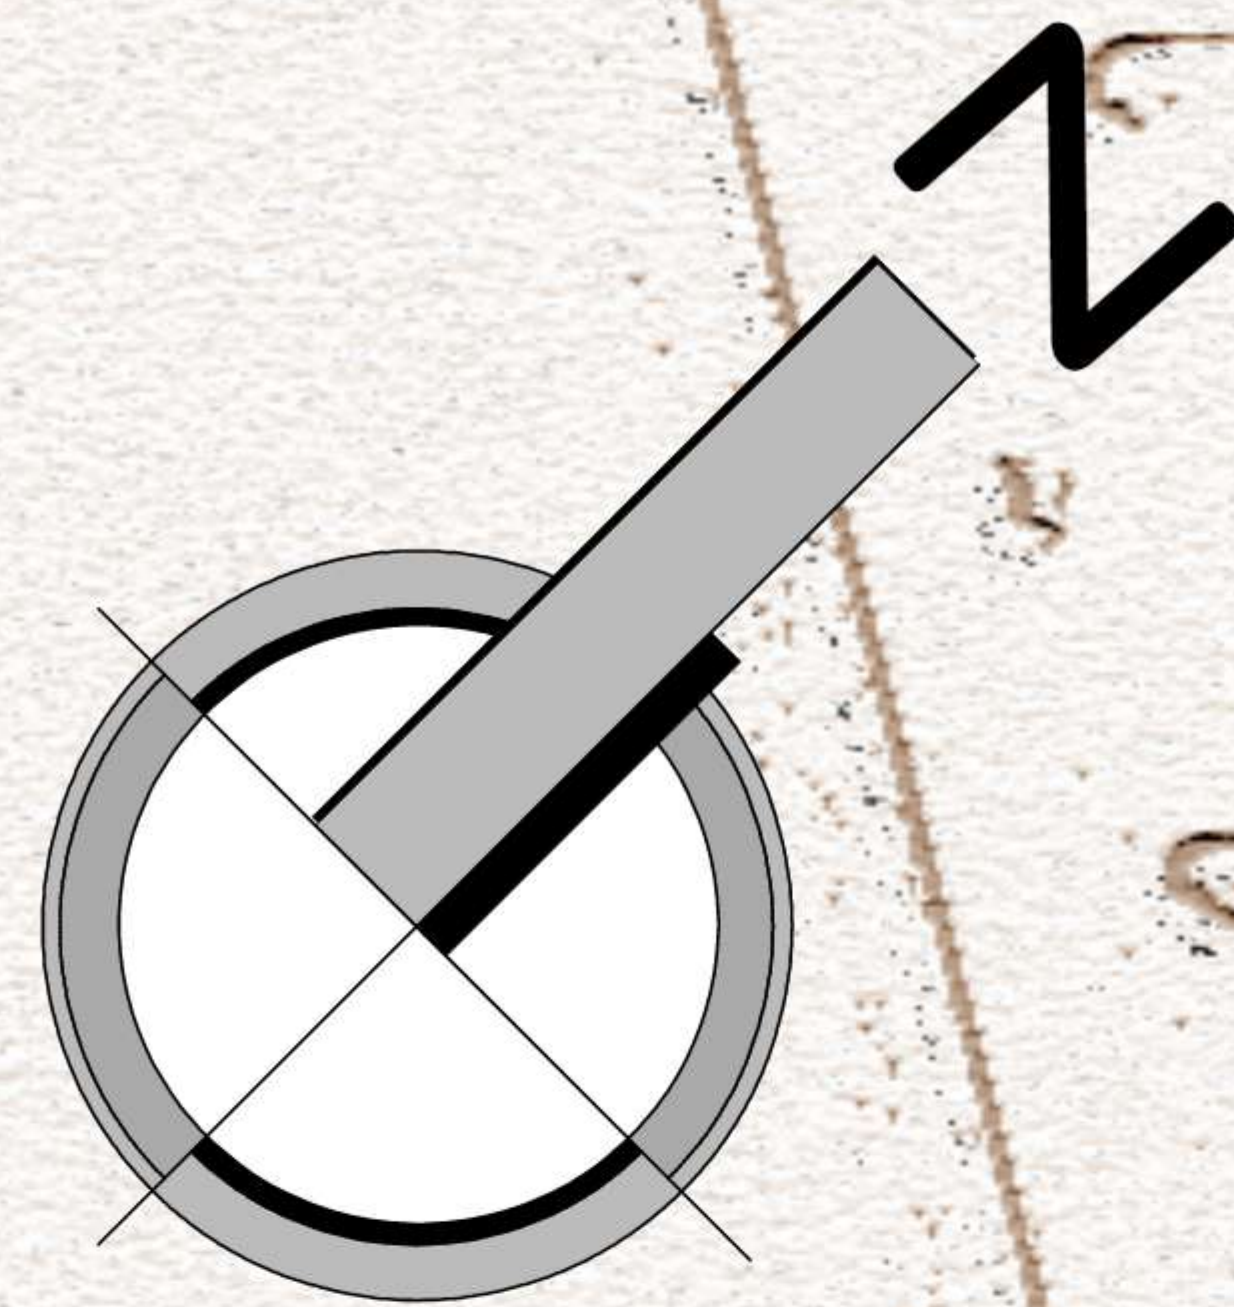

PROYECTO DE GRADO

UNIVERSITARIA:

DOCENTE: ARI. CRO VARGAS RIOS MOLINA PAOLA

LESTION 2010

PROYECTO

MUSEO LÚDICO PALEONTOLÓGICO

LÁMINA:

12

