
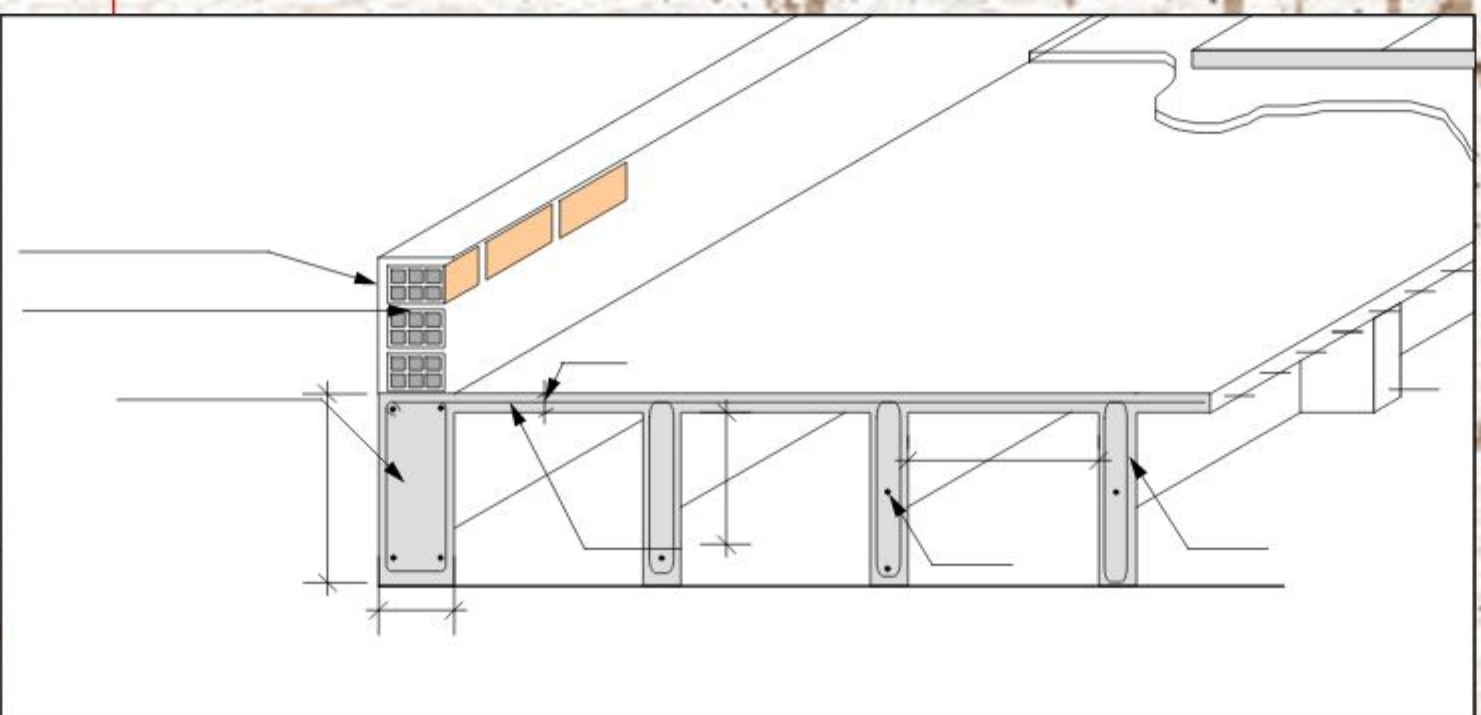
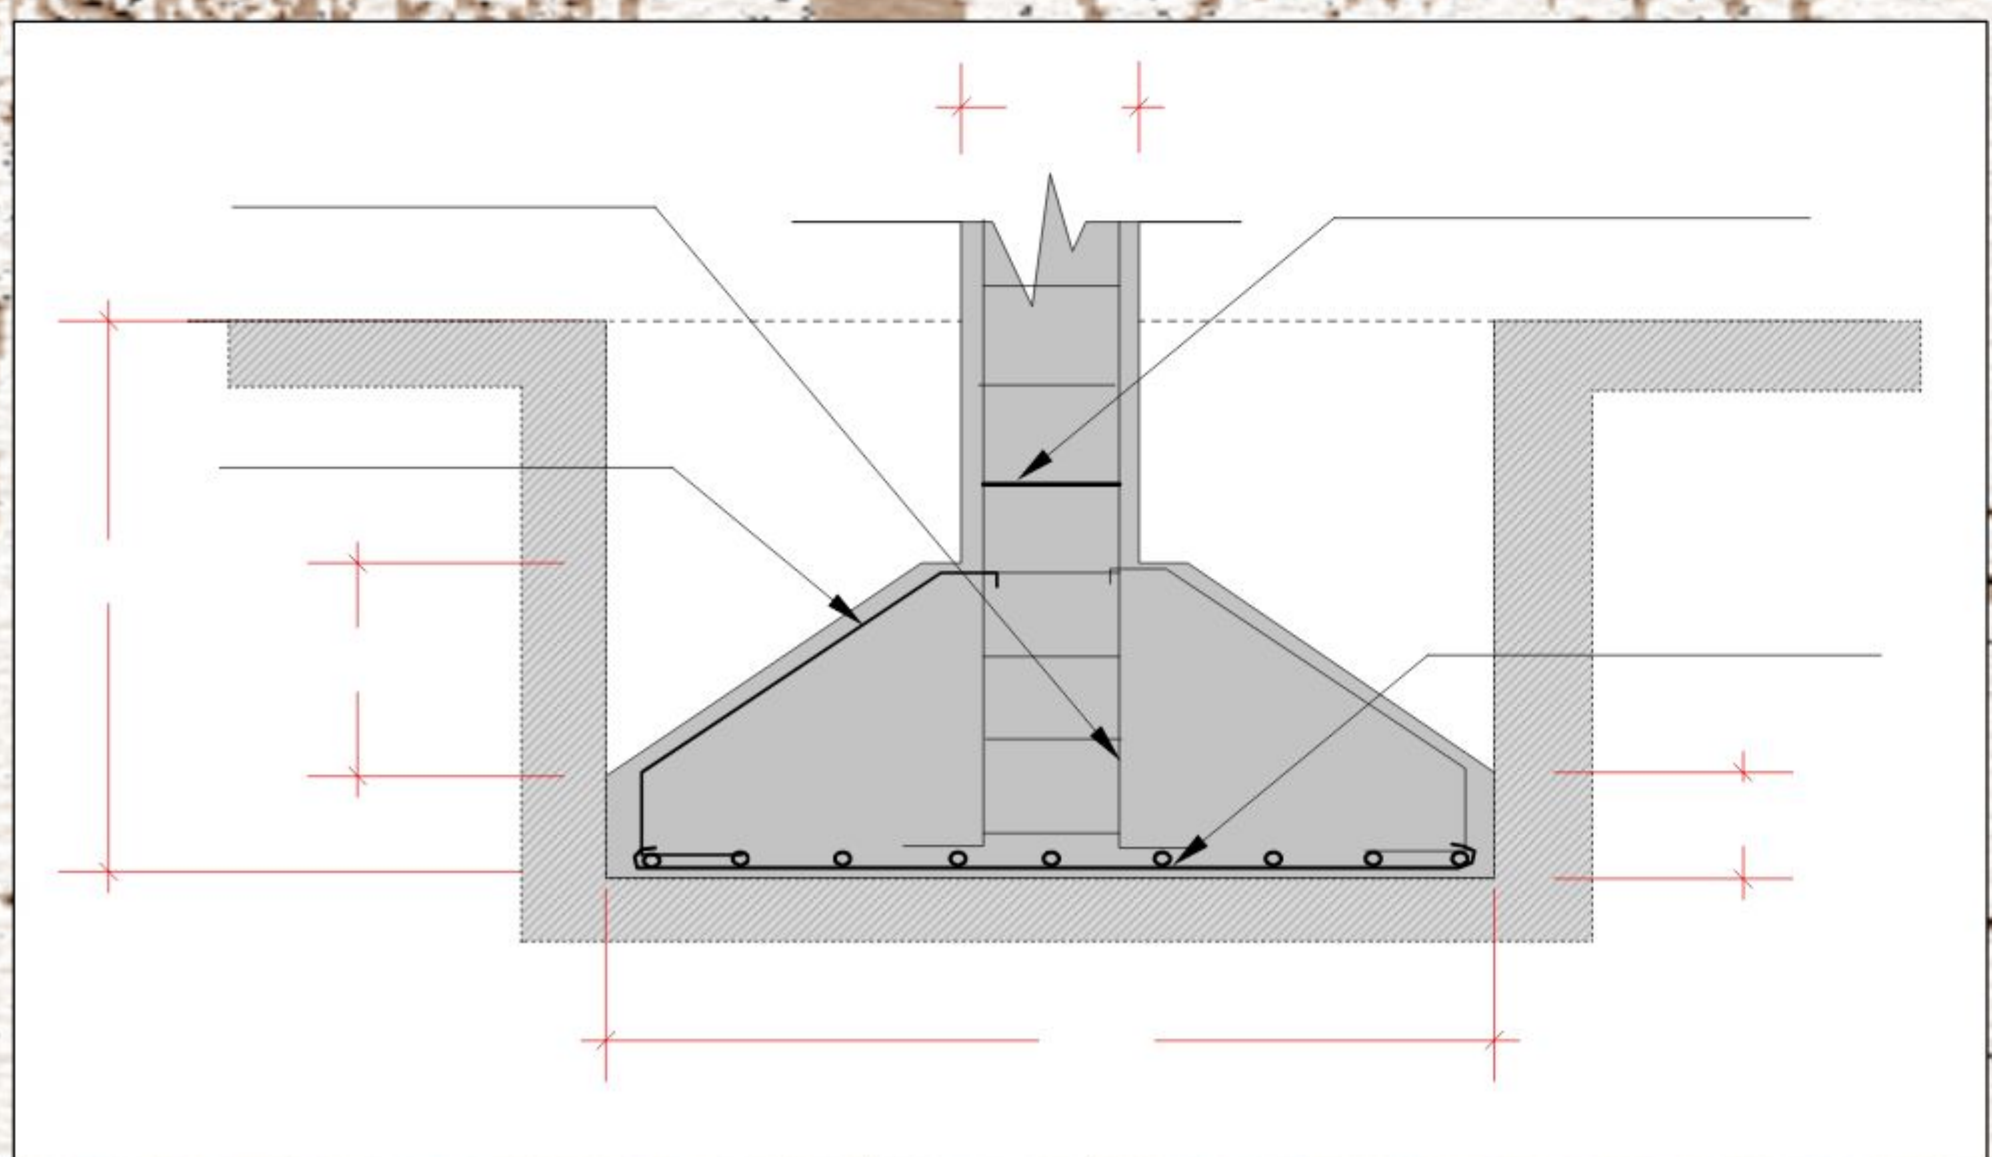
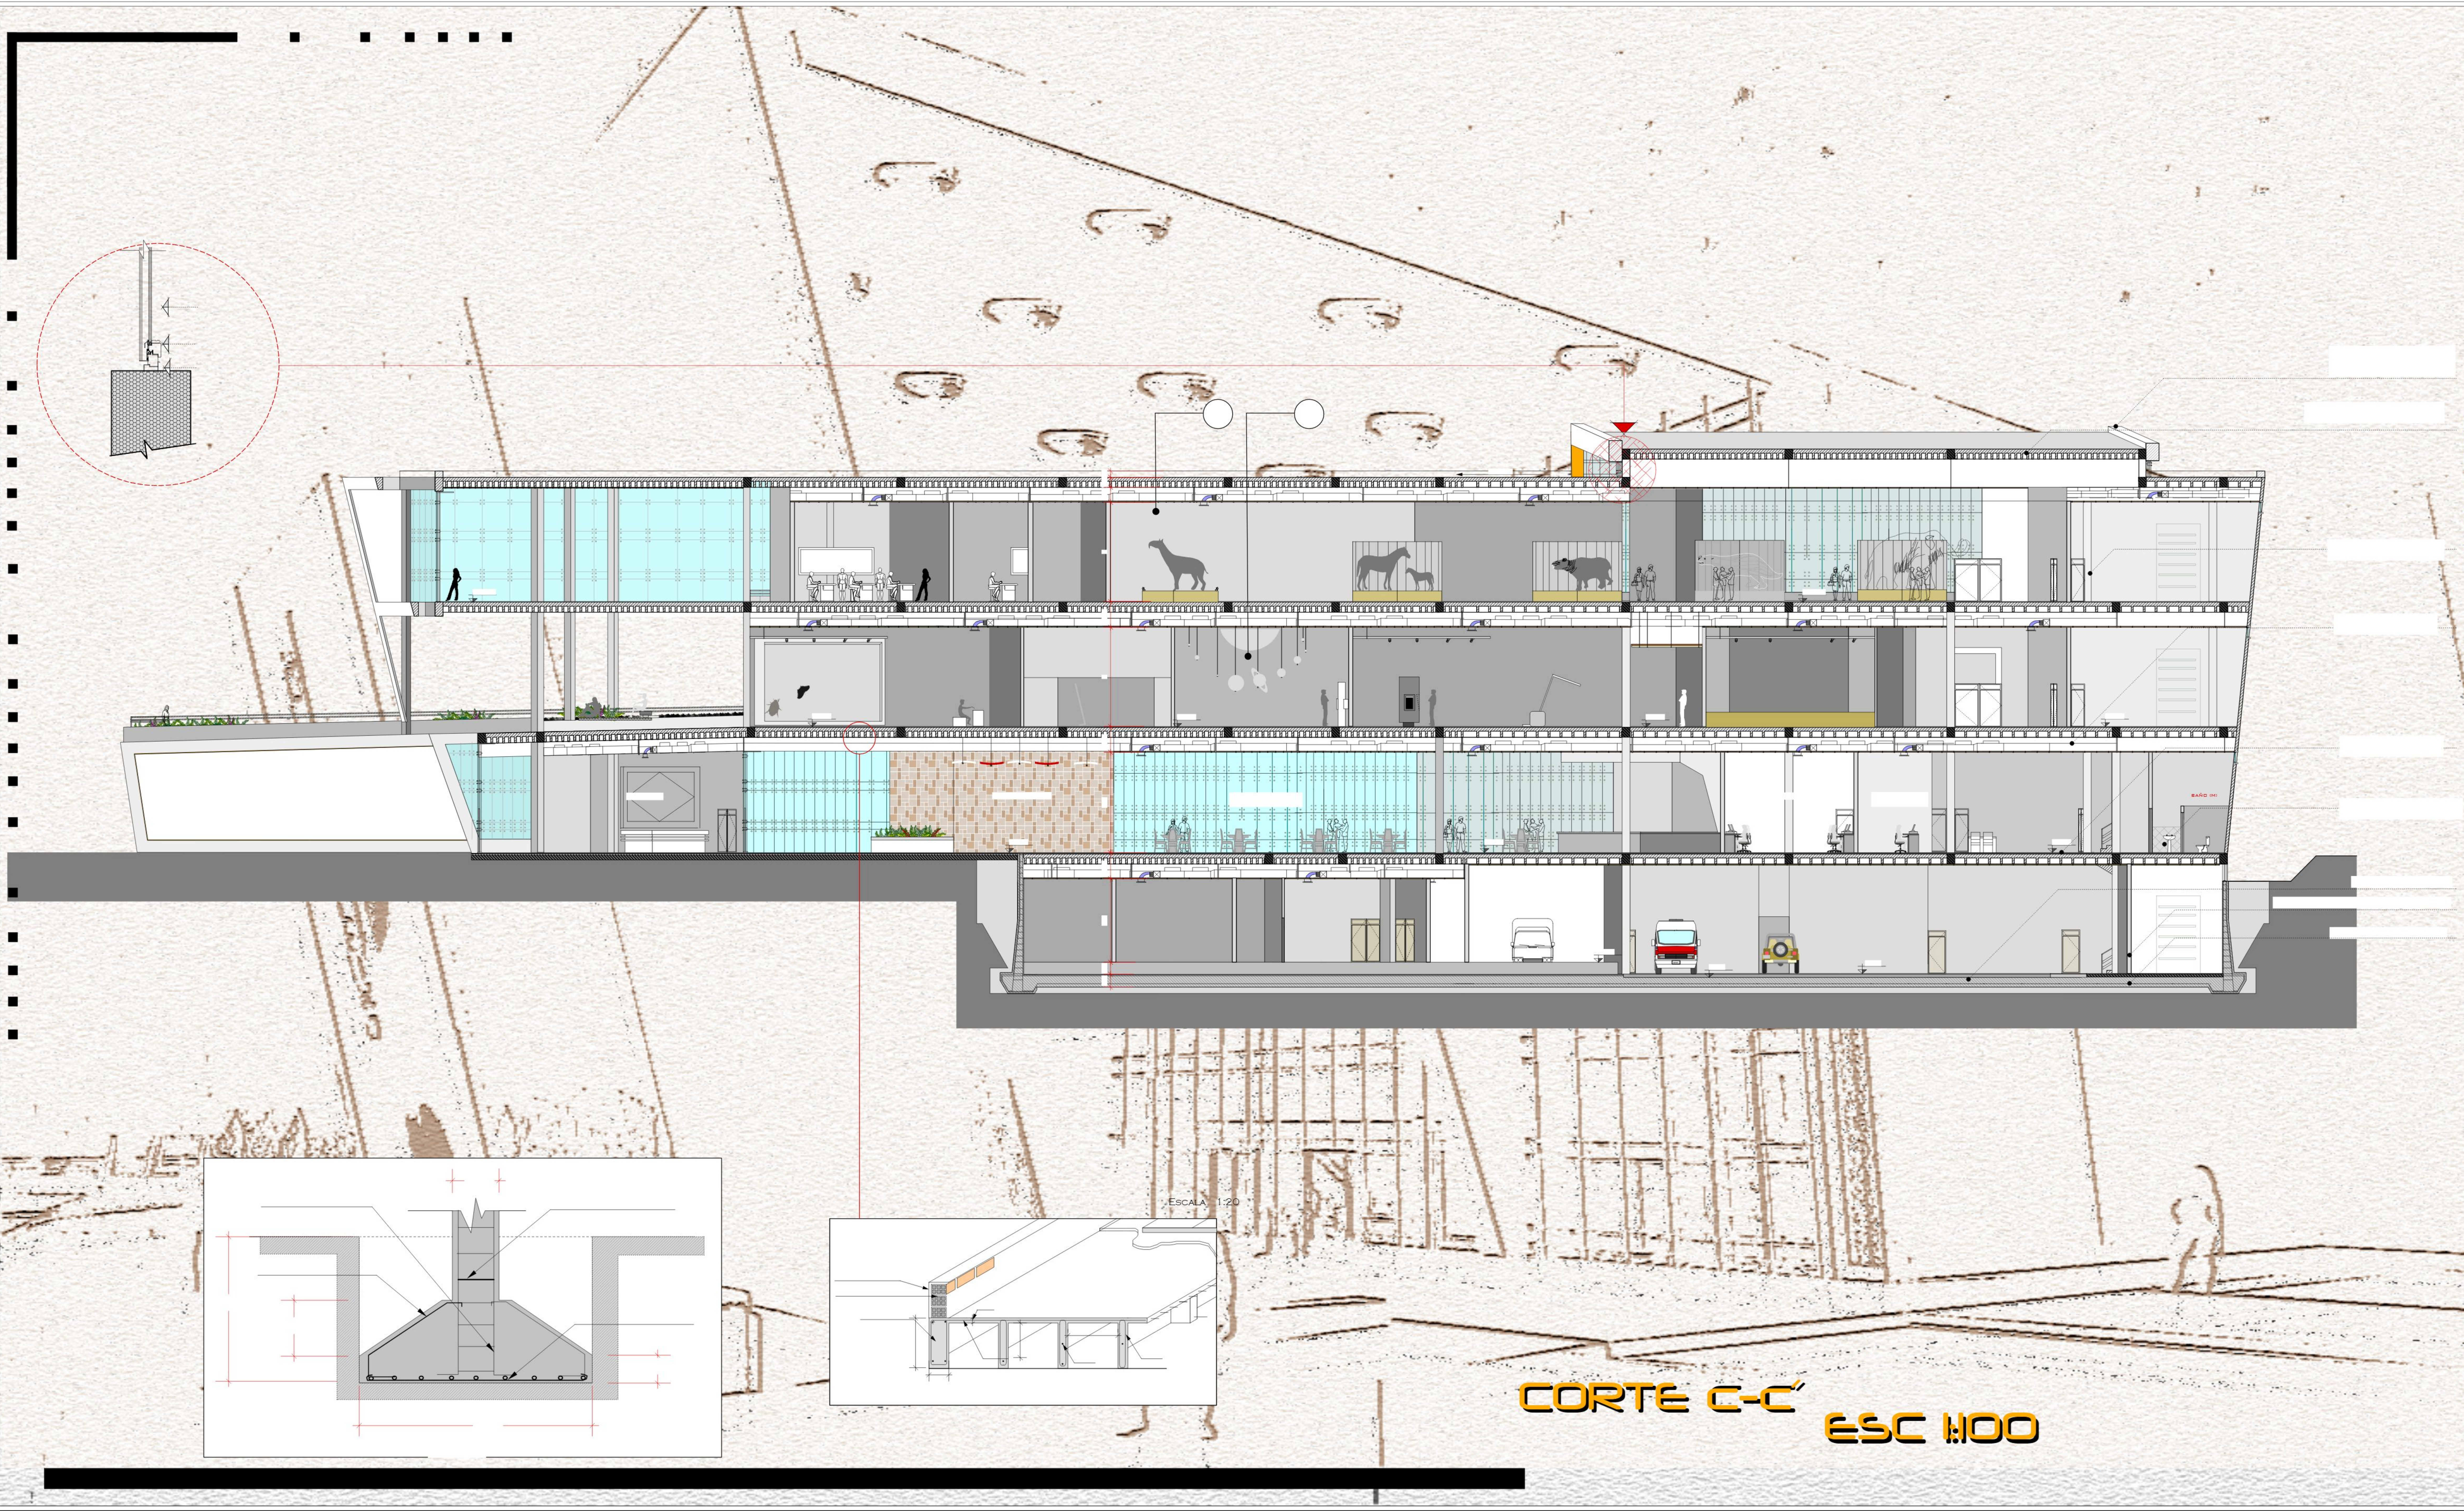







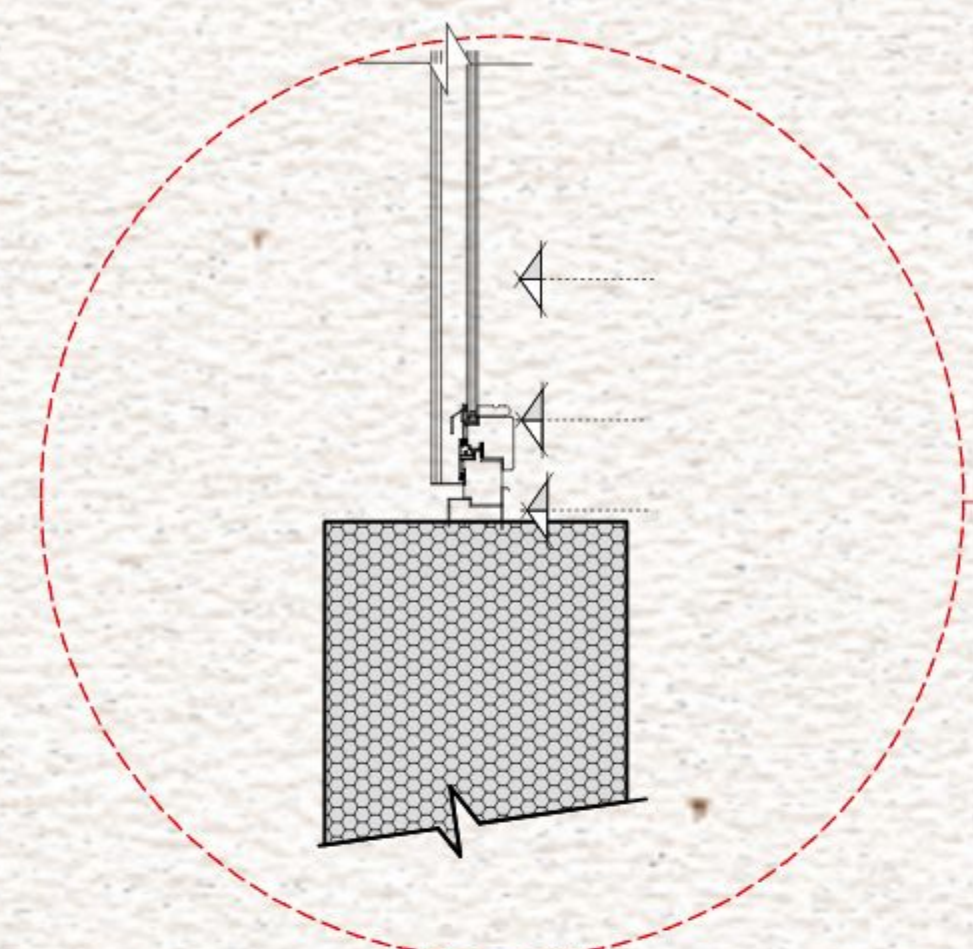


ESCALA 1:20





CORTE C-C' ESC 1:100

DETALLES CONSTRUCTIVOS

INSTALACION SANITARIA BAÑO TIPO

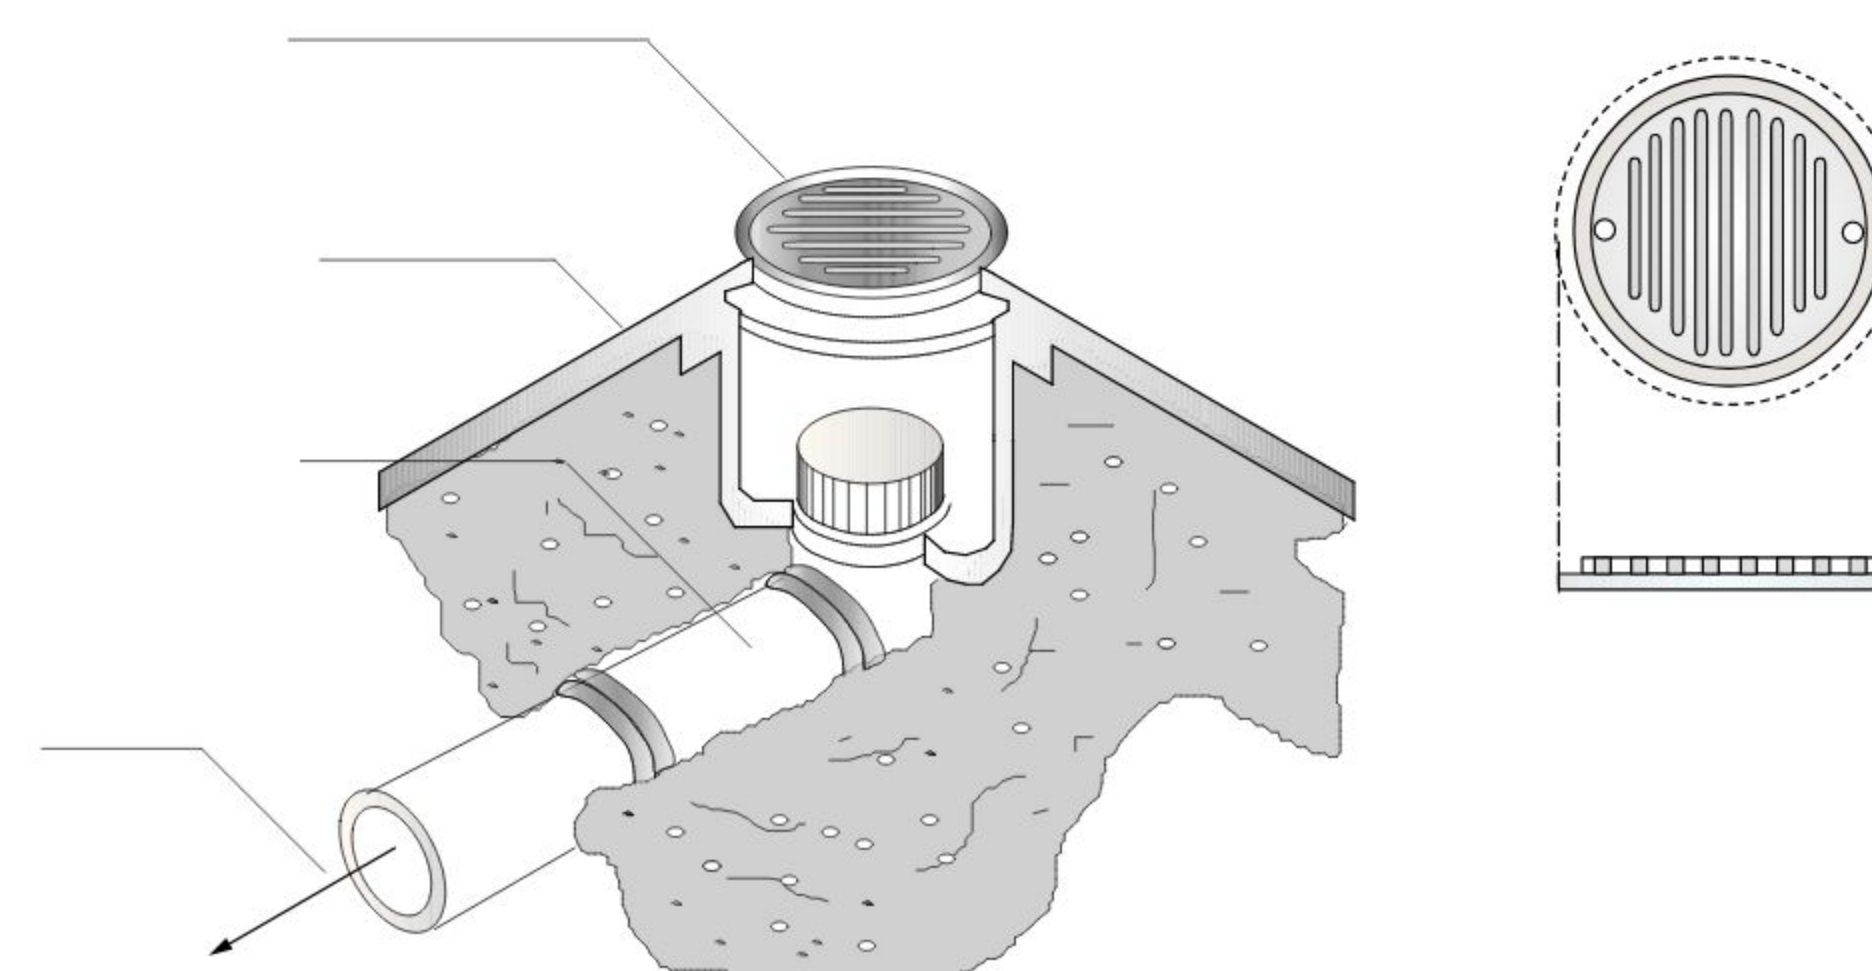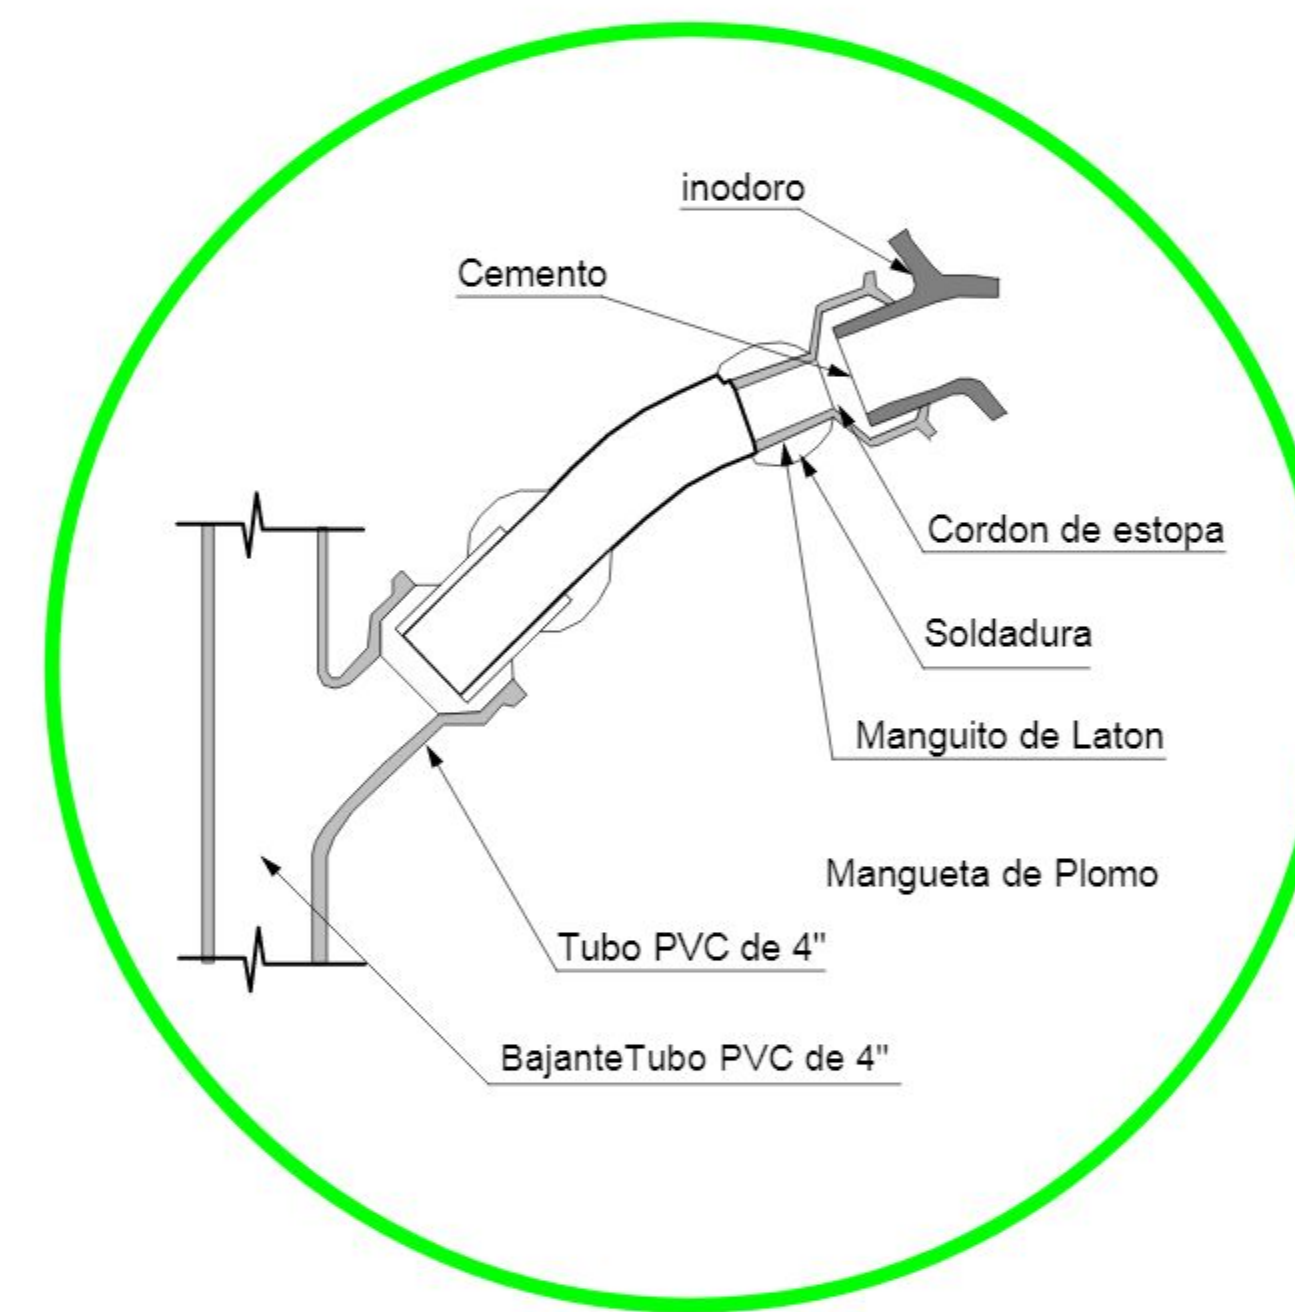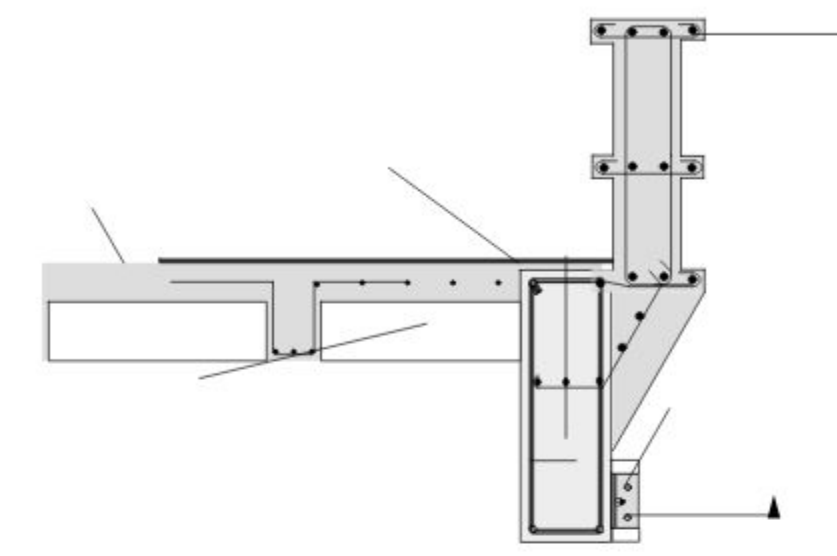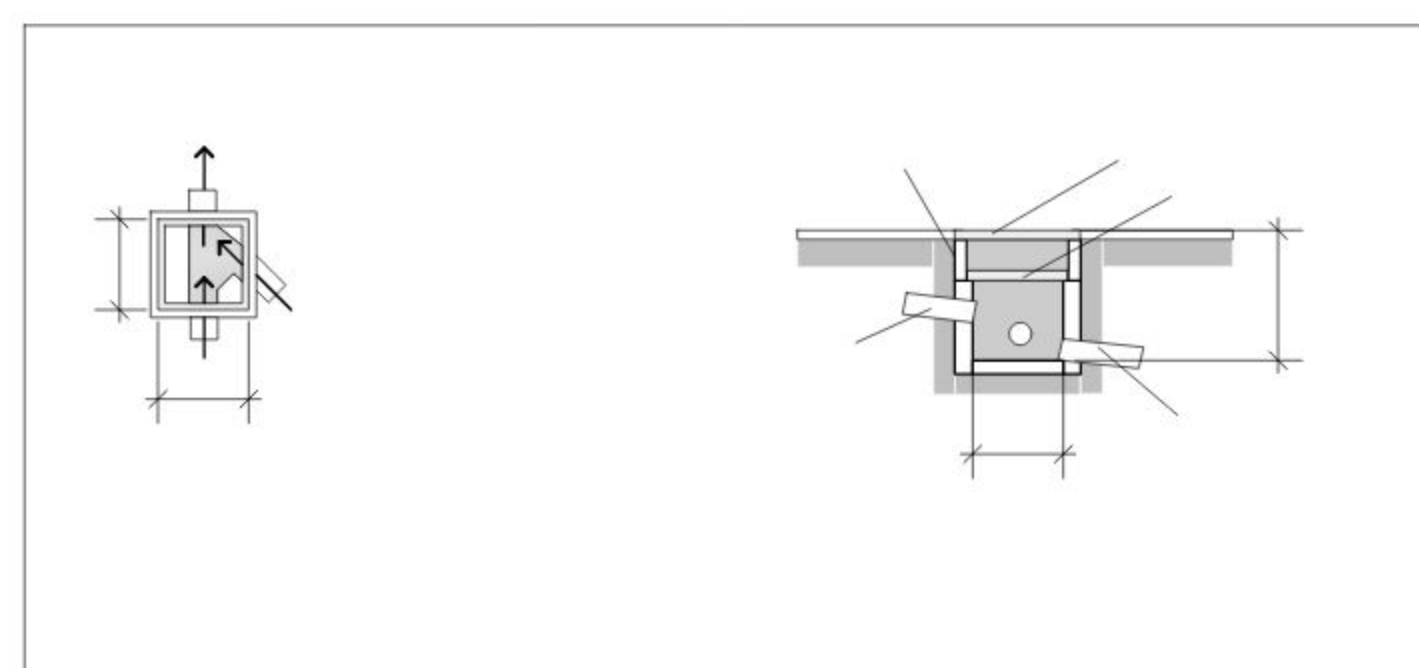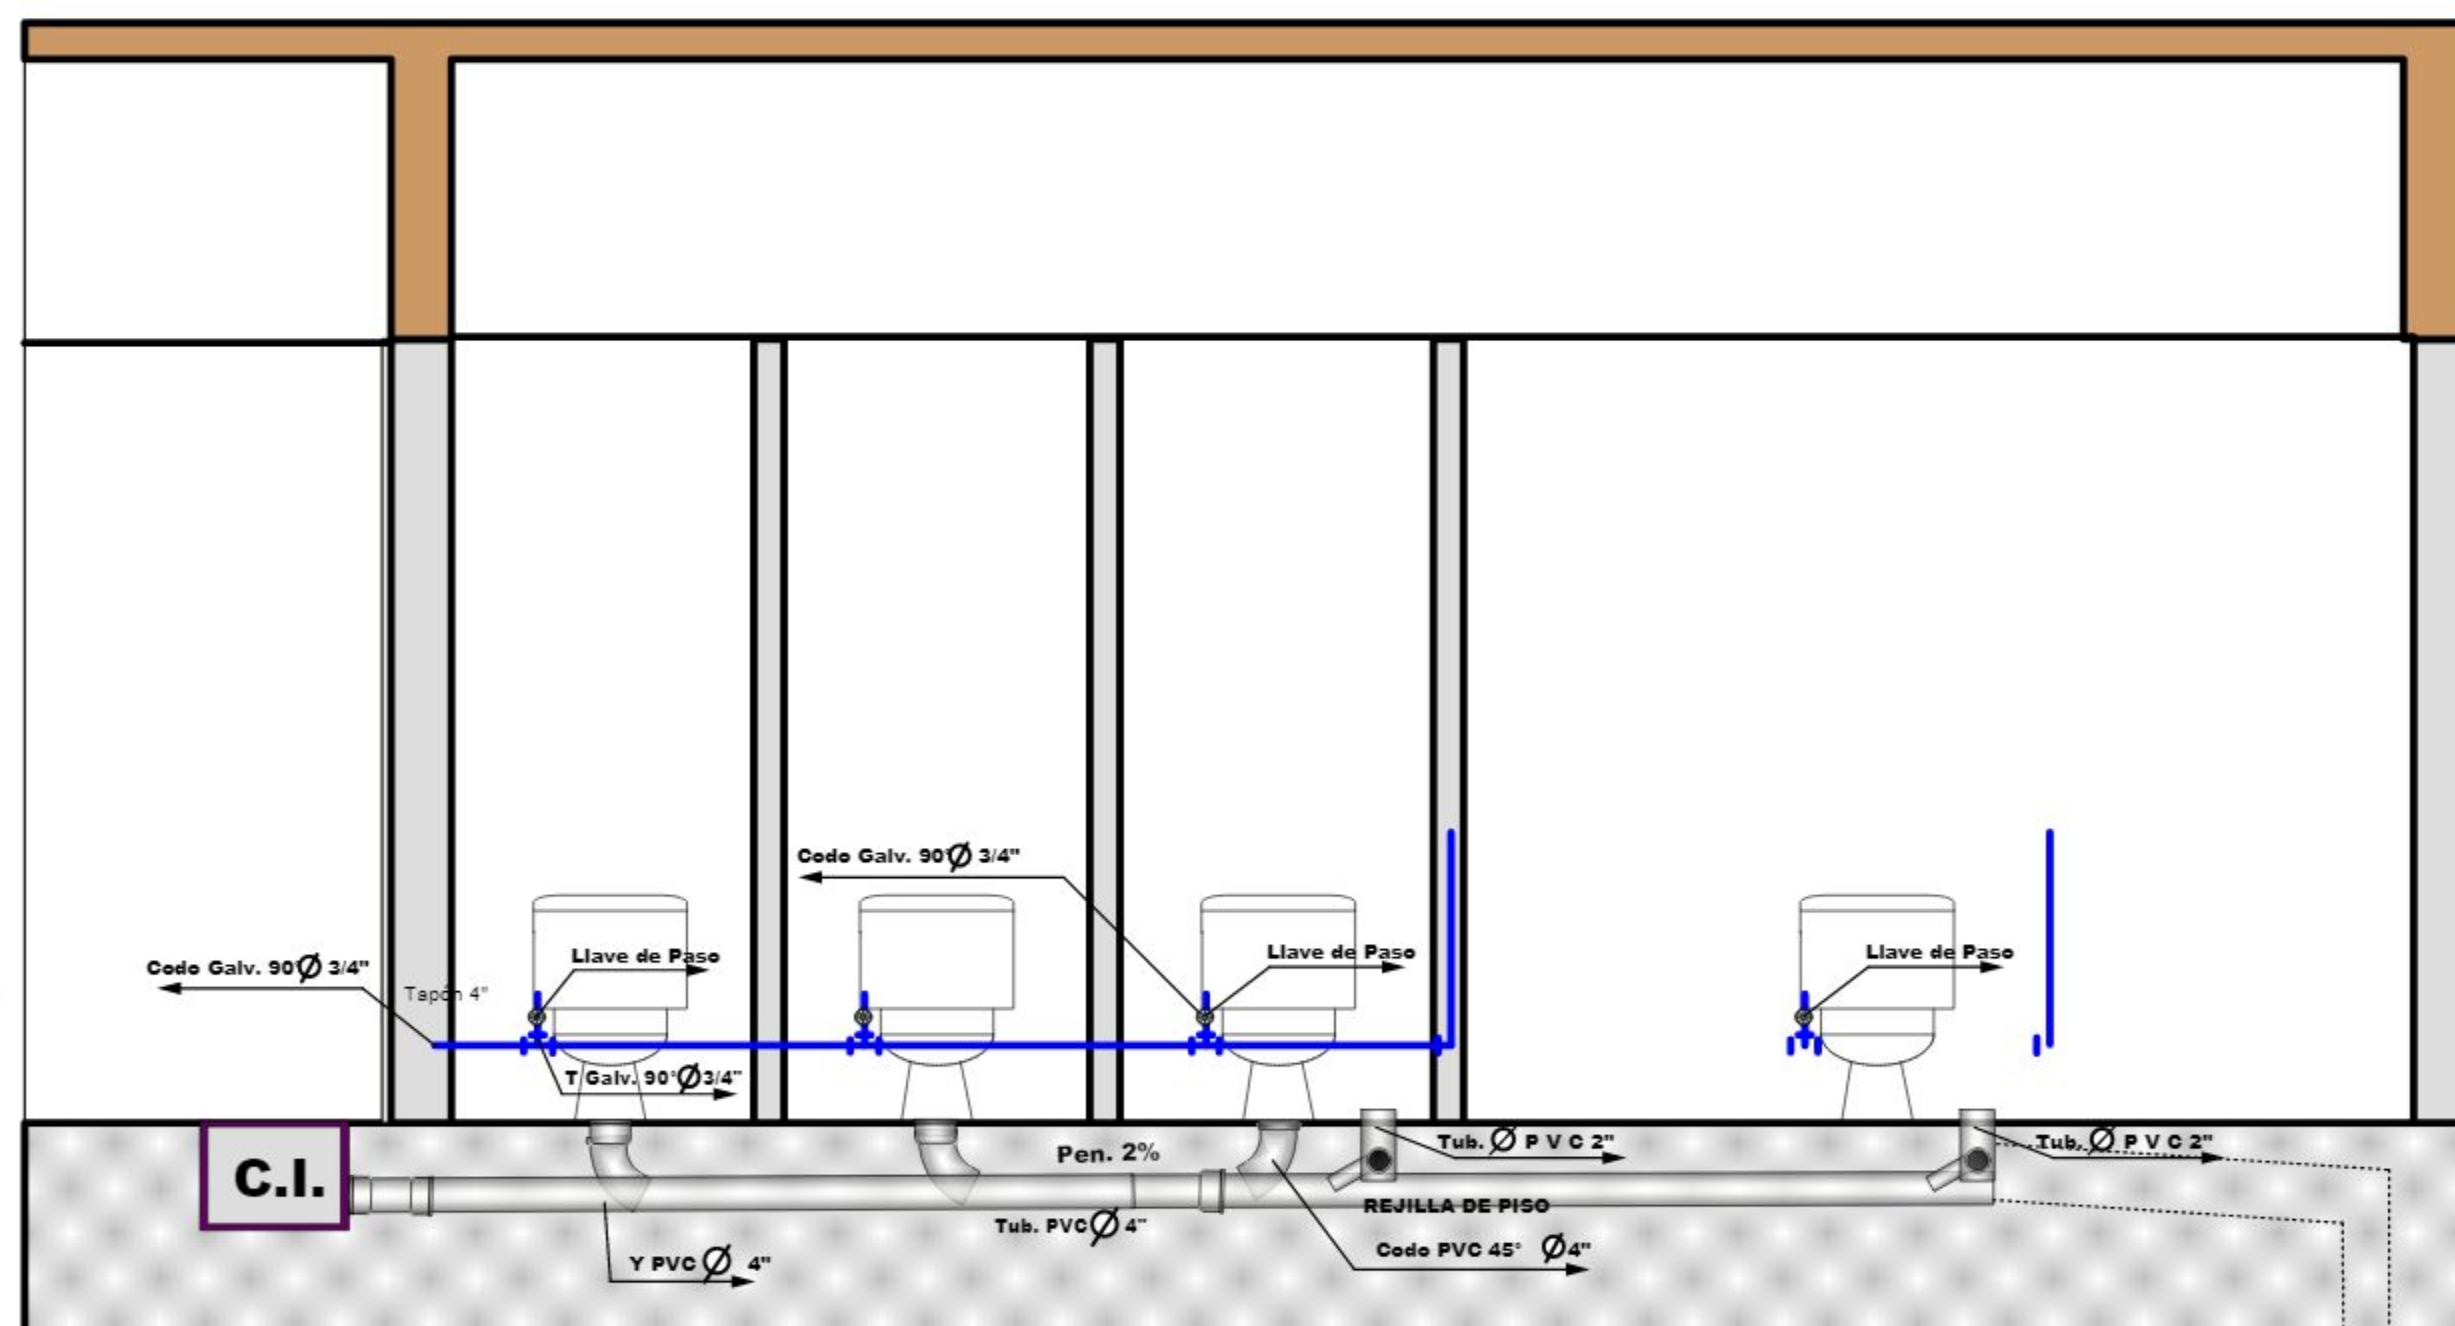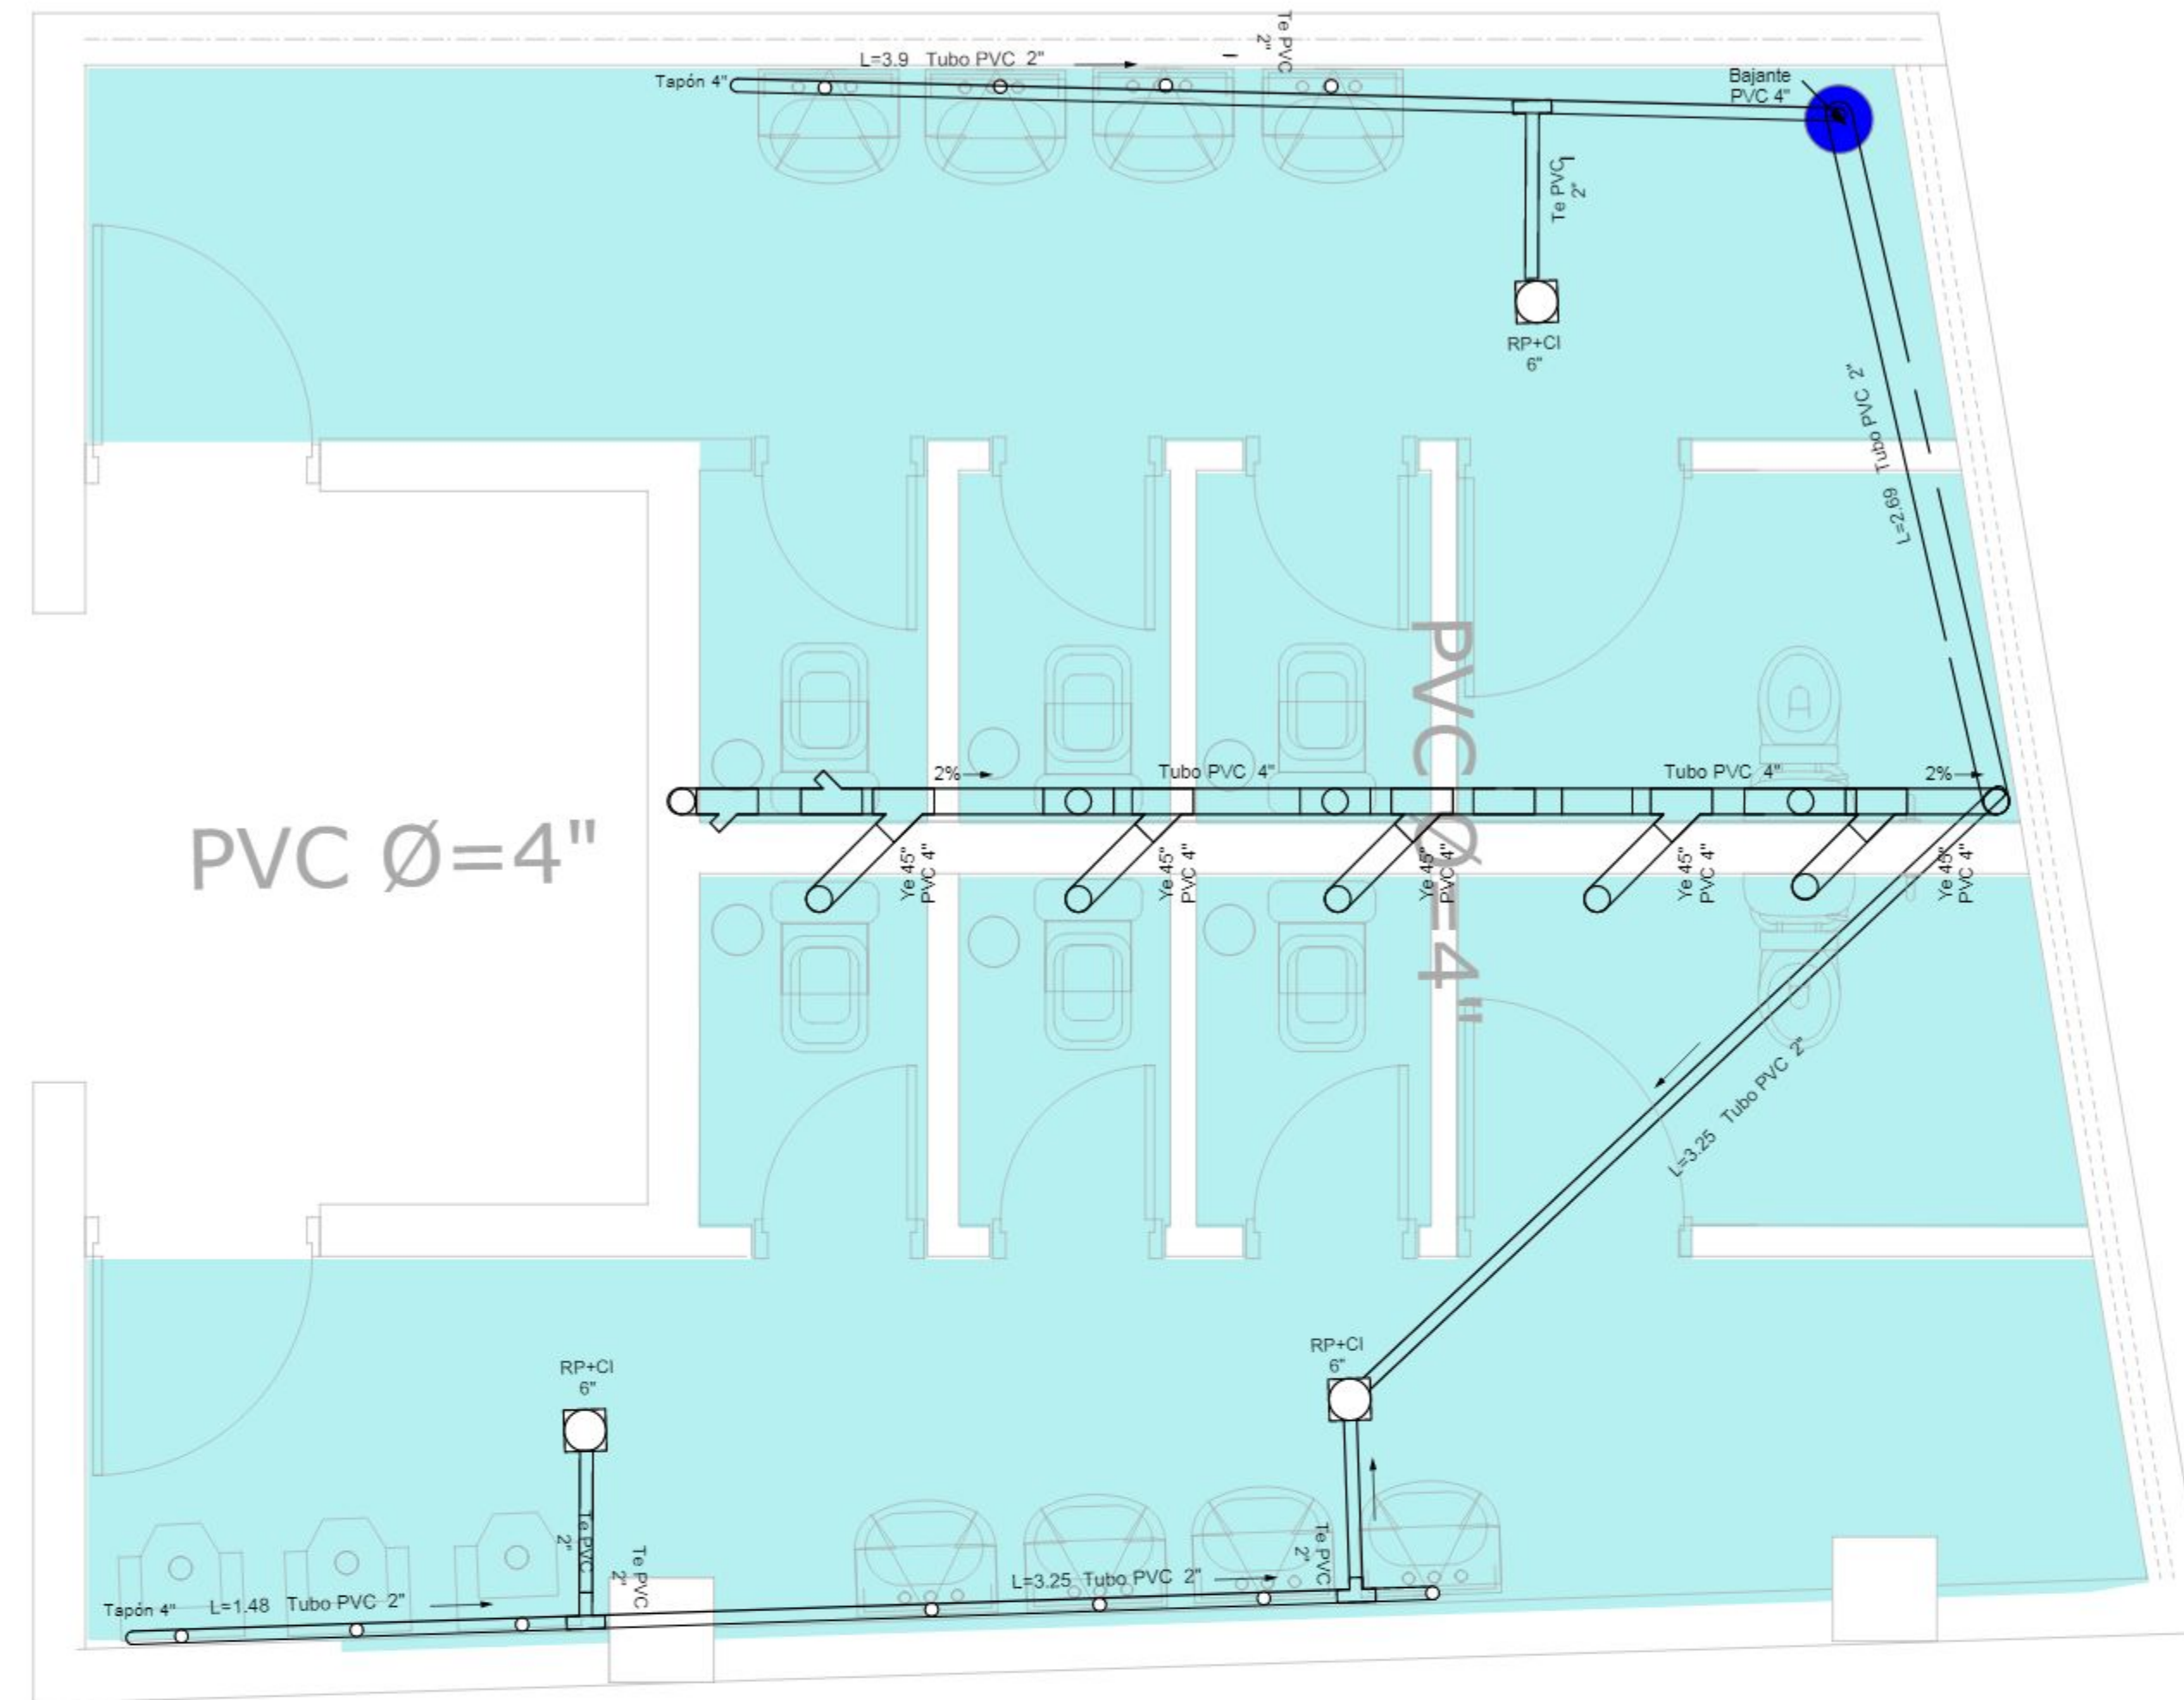

DETALLE DE CUBIERTA

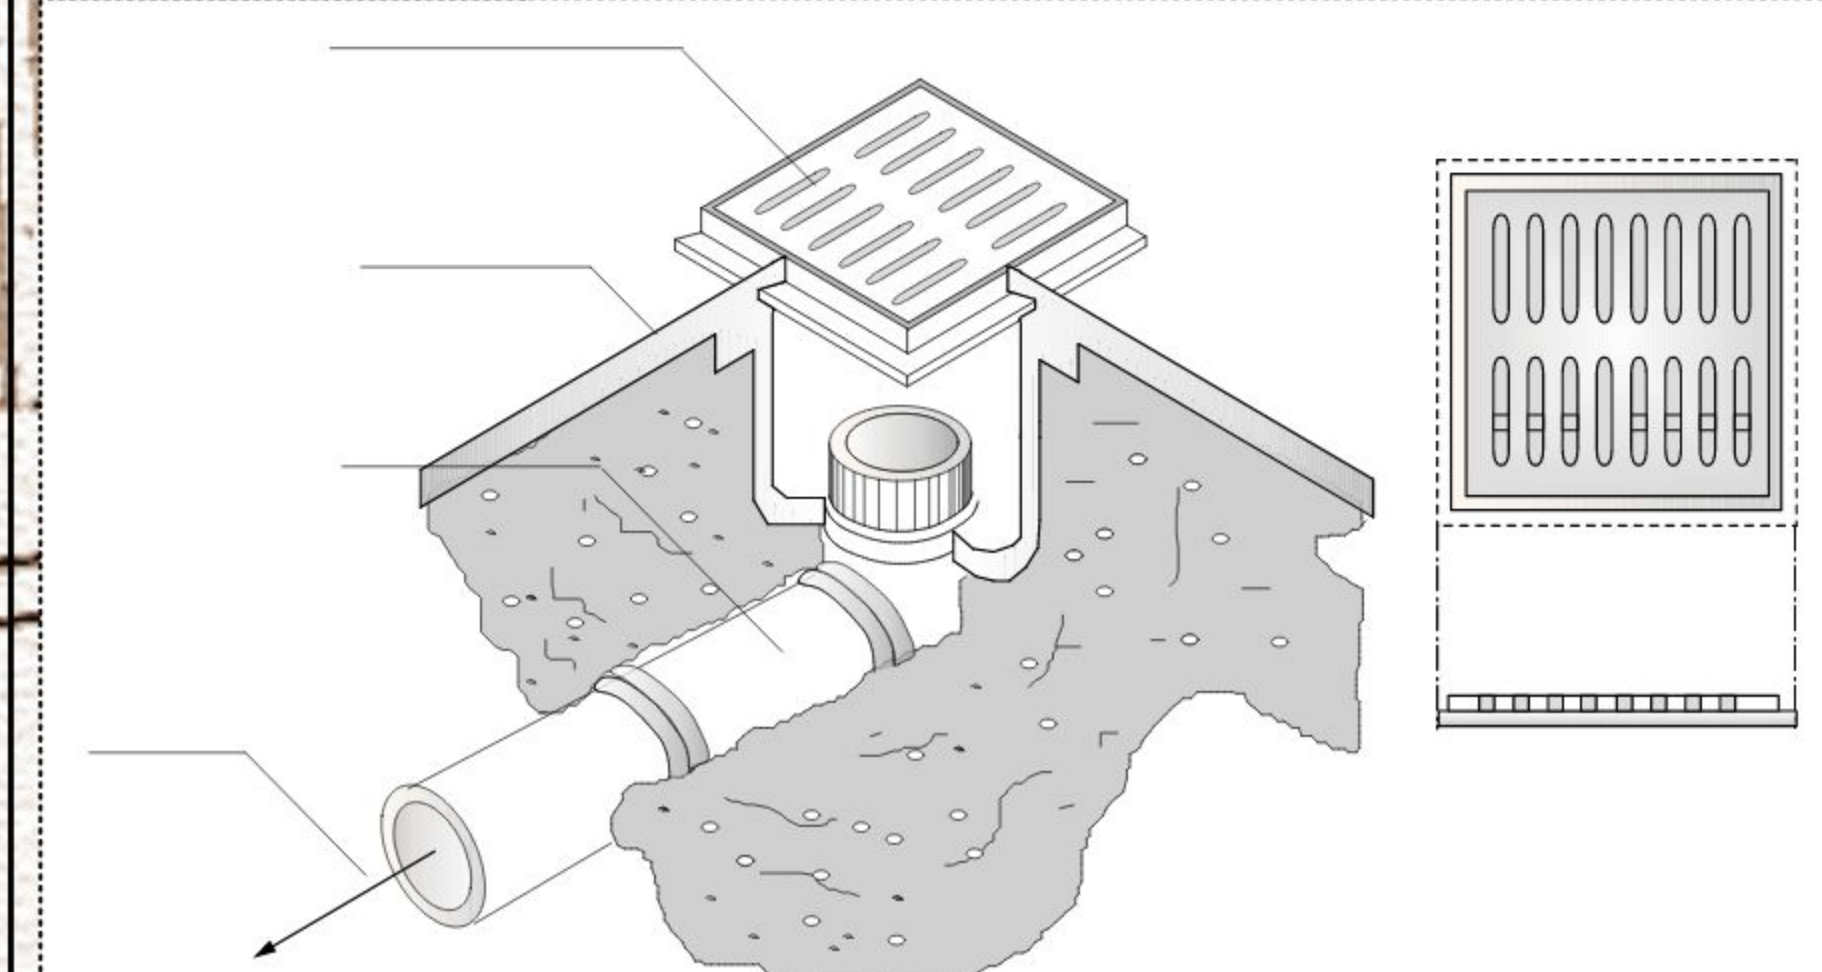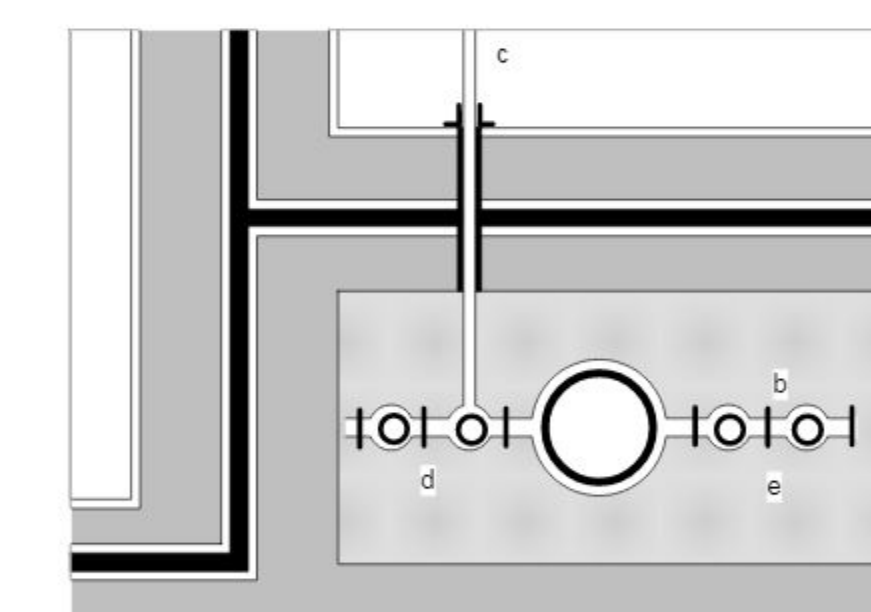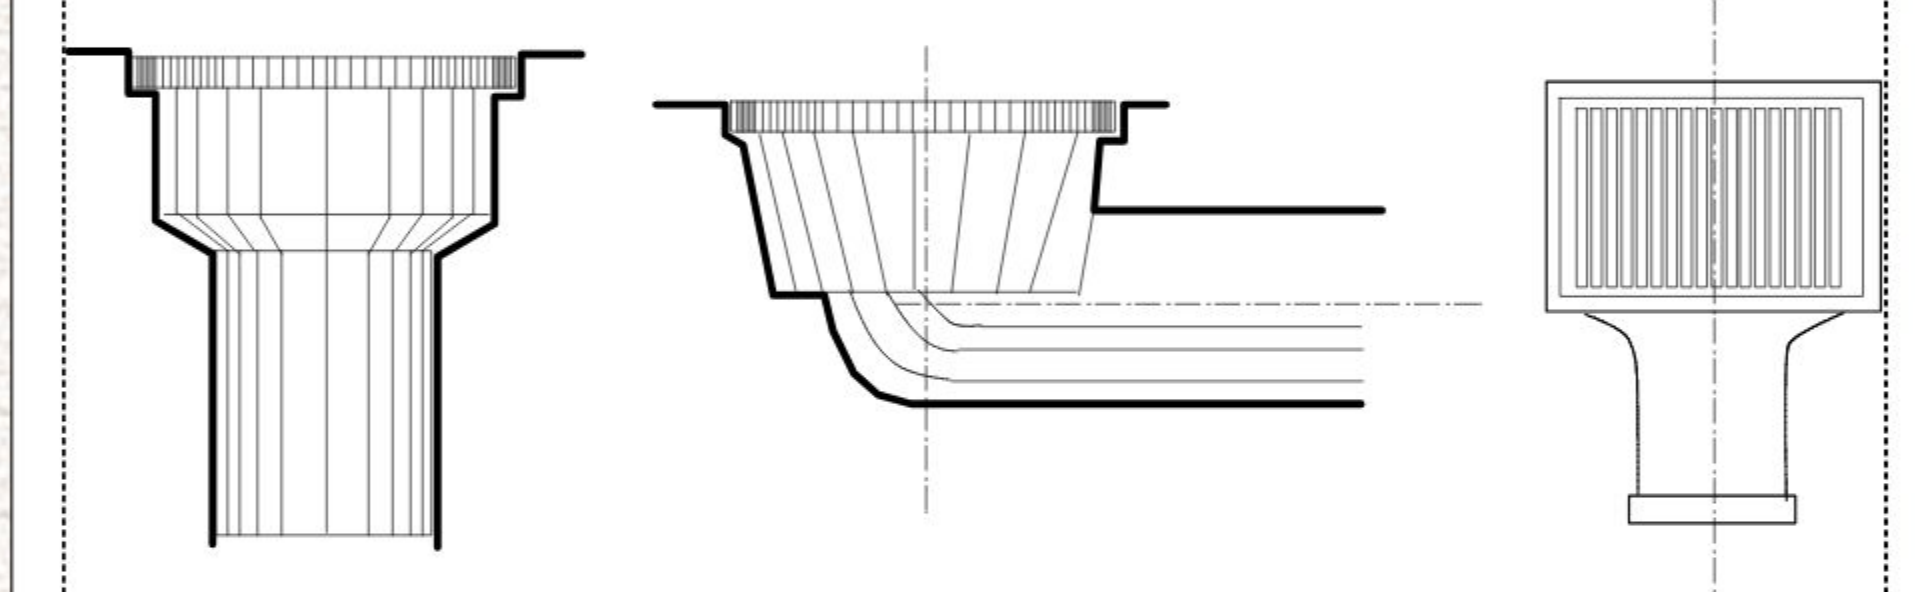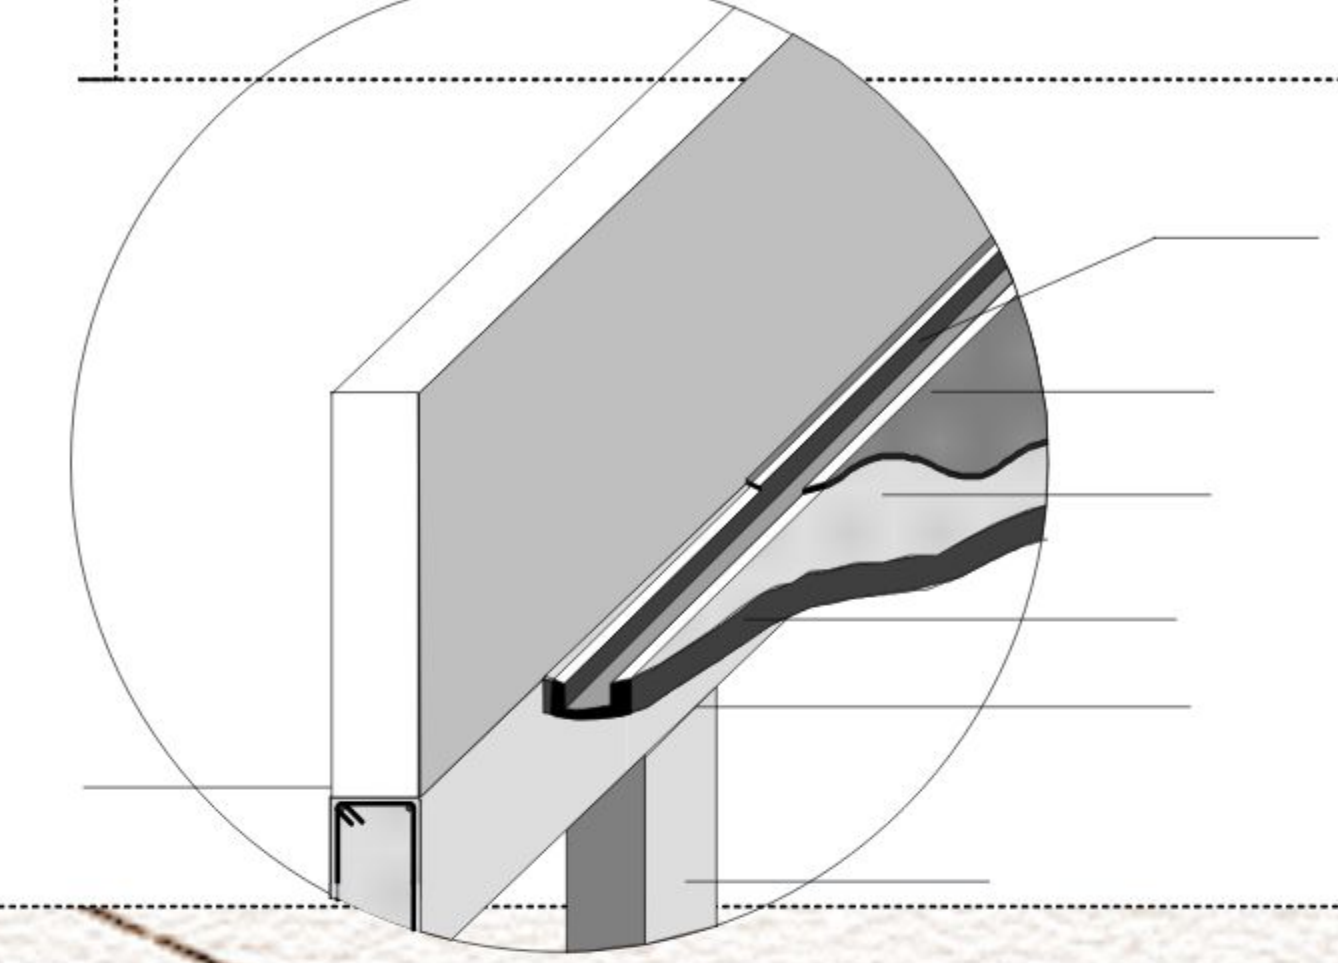

DET.15


ENCUENTRO ESTEREO ESTRUCTURA MURO

ESC 1:5

ESTRUCTURA DE ALUMINO
DOBLE PERFIL
40MM. X 80MM.
VIDRIO DE 6 MM.
PERFIL PLANCHA
METALICA
SELLANTE DE SILICON

...DETALLE DE PIEL
DE VIDRIO...


ESC. 1:10

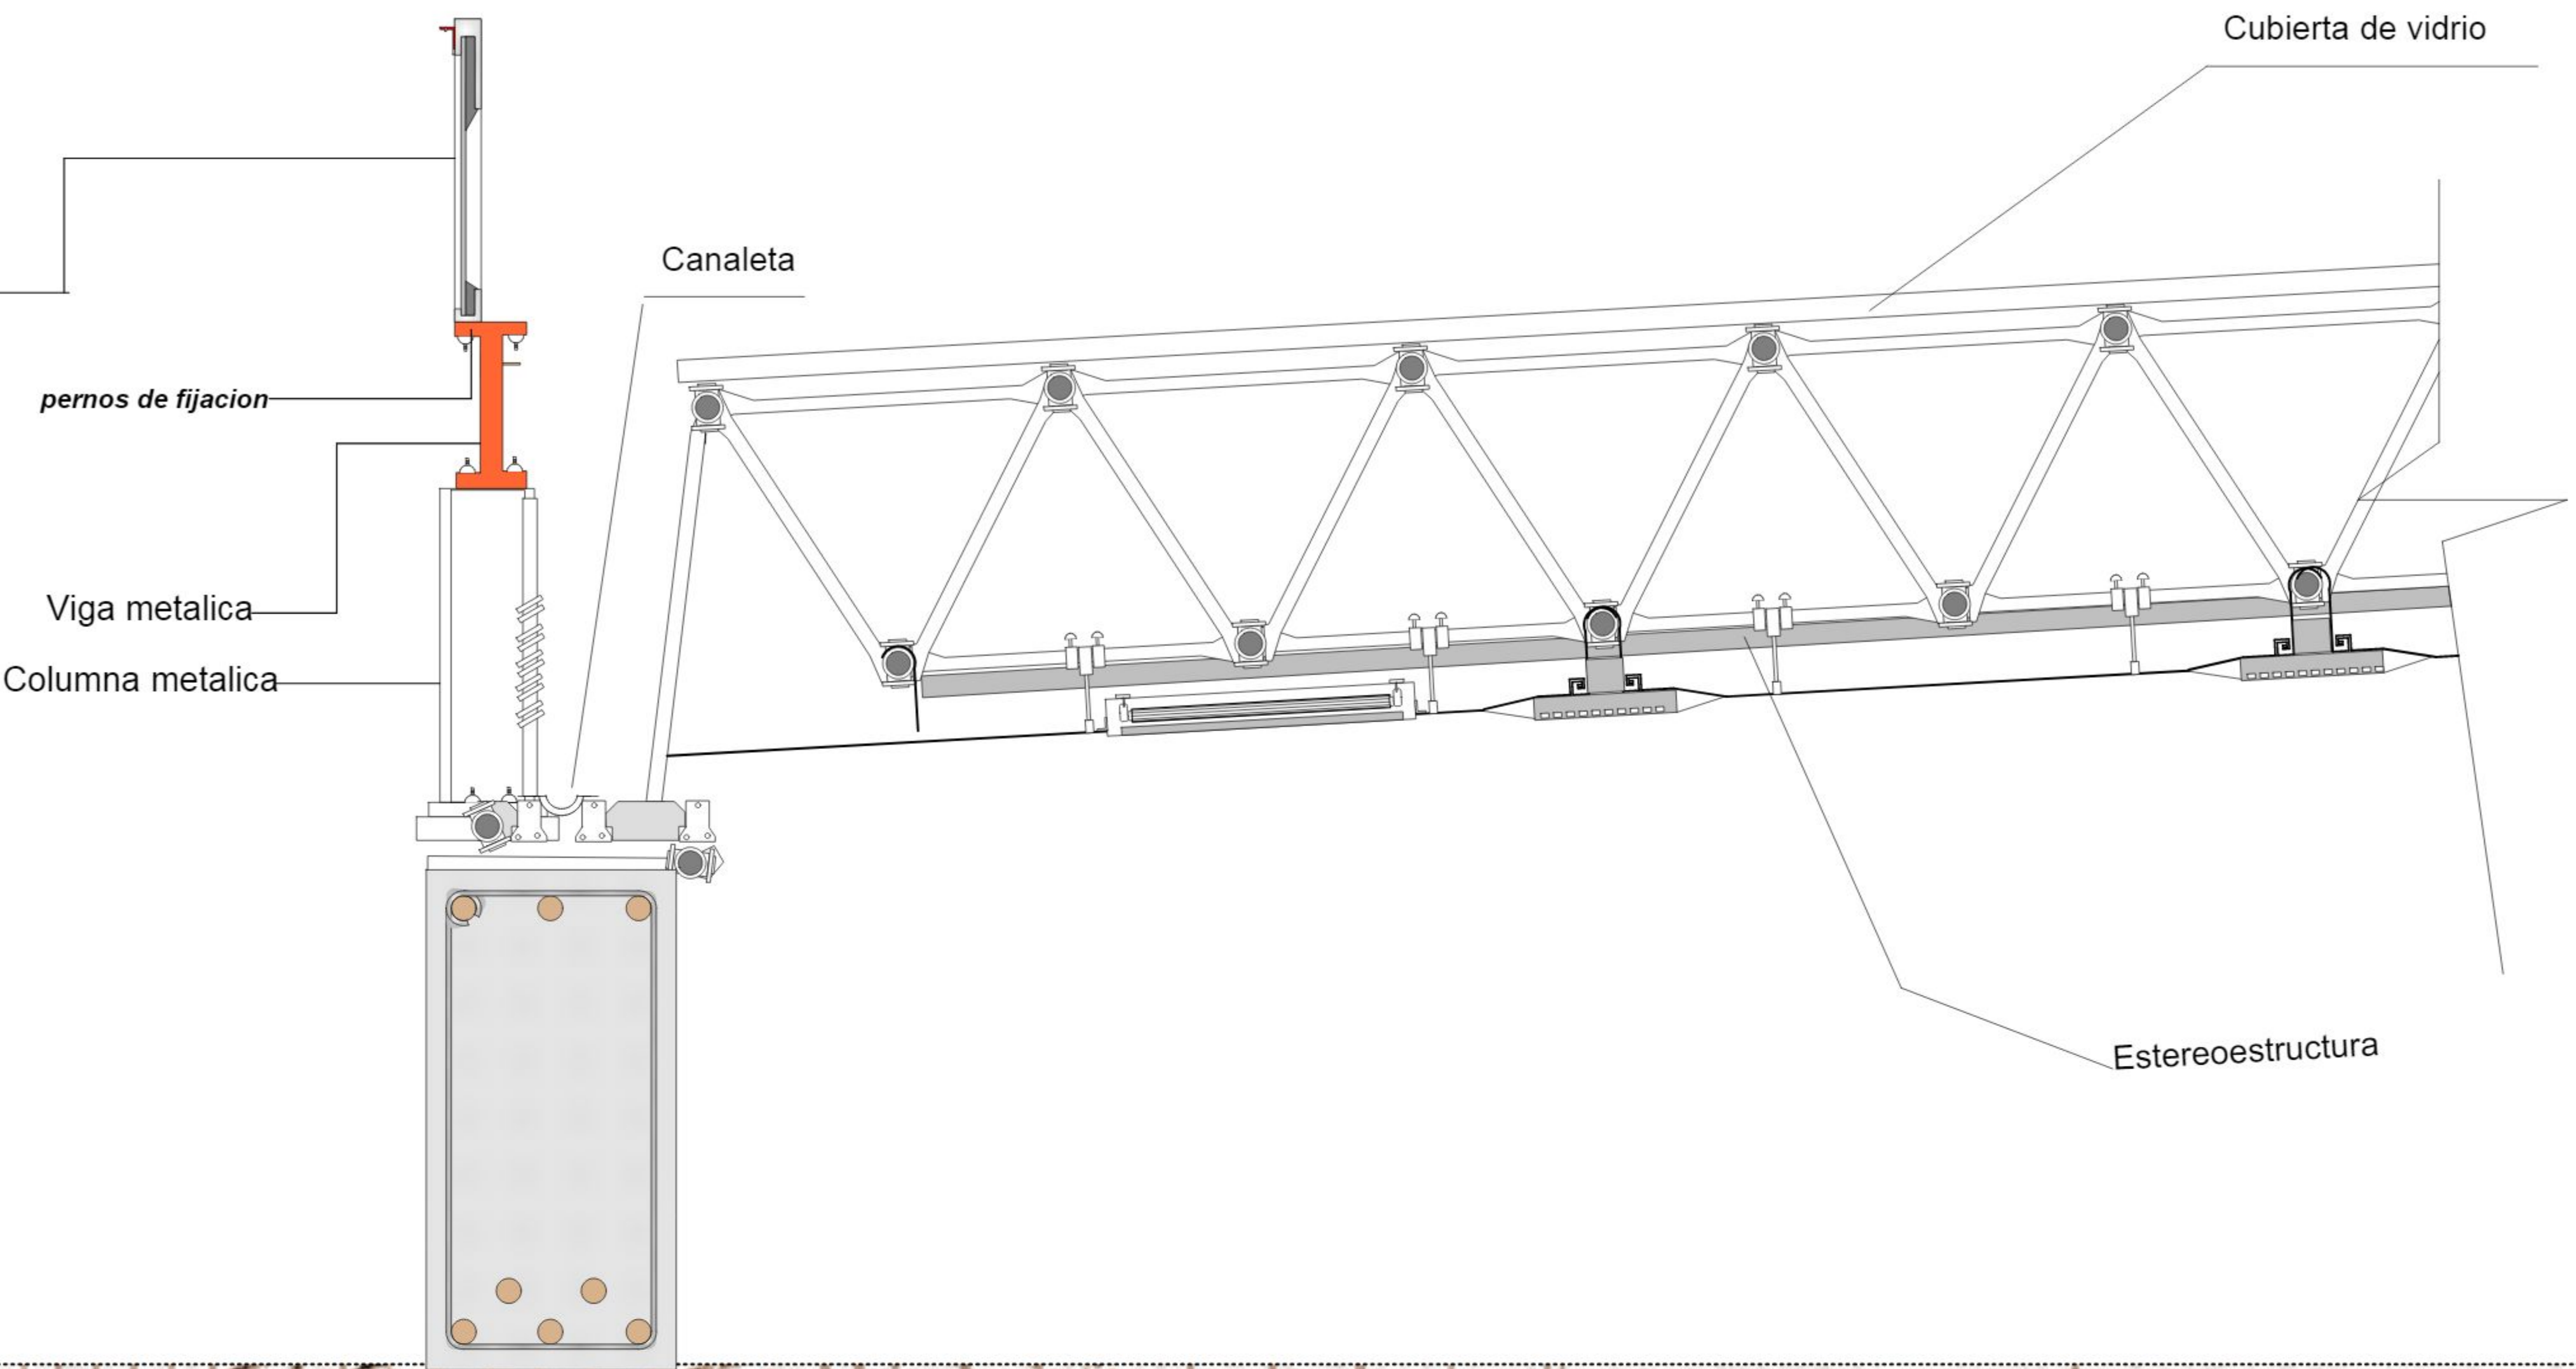

DET.17

TIPO DE LOSA E ILUMINACIÓN EN PASILLO


ESC 1:5

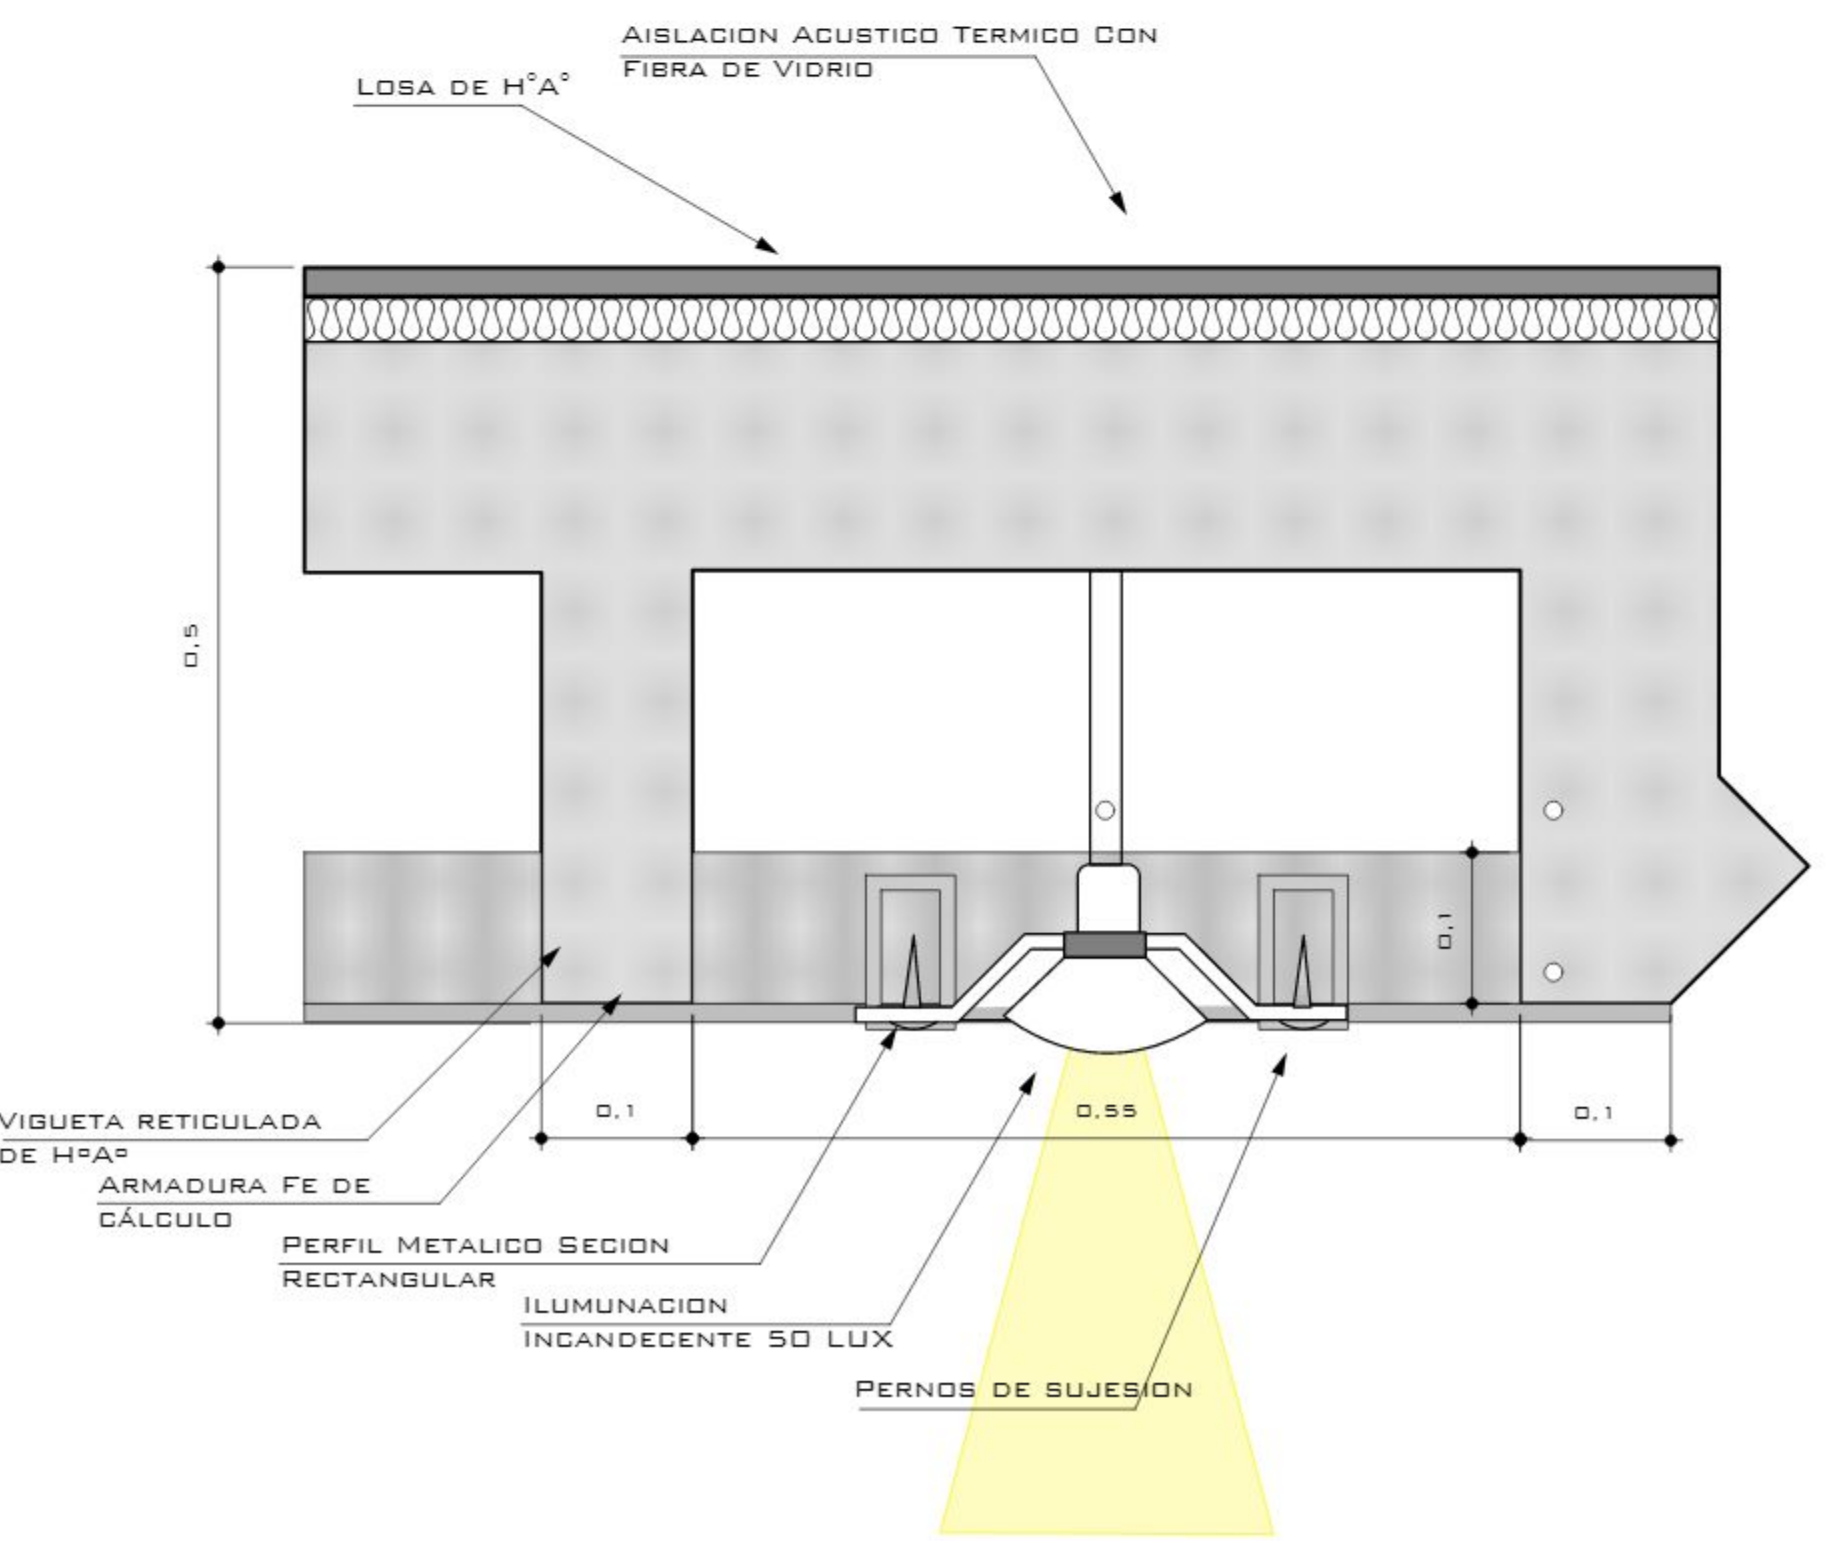

DET.16

LUMINARIA EN AUDIORIO


ESC 1:5

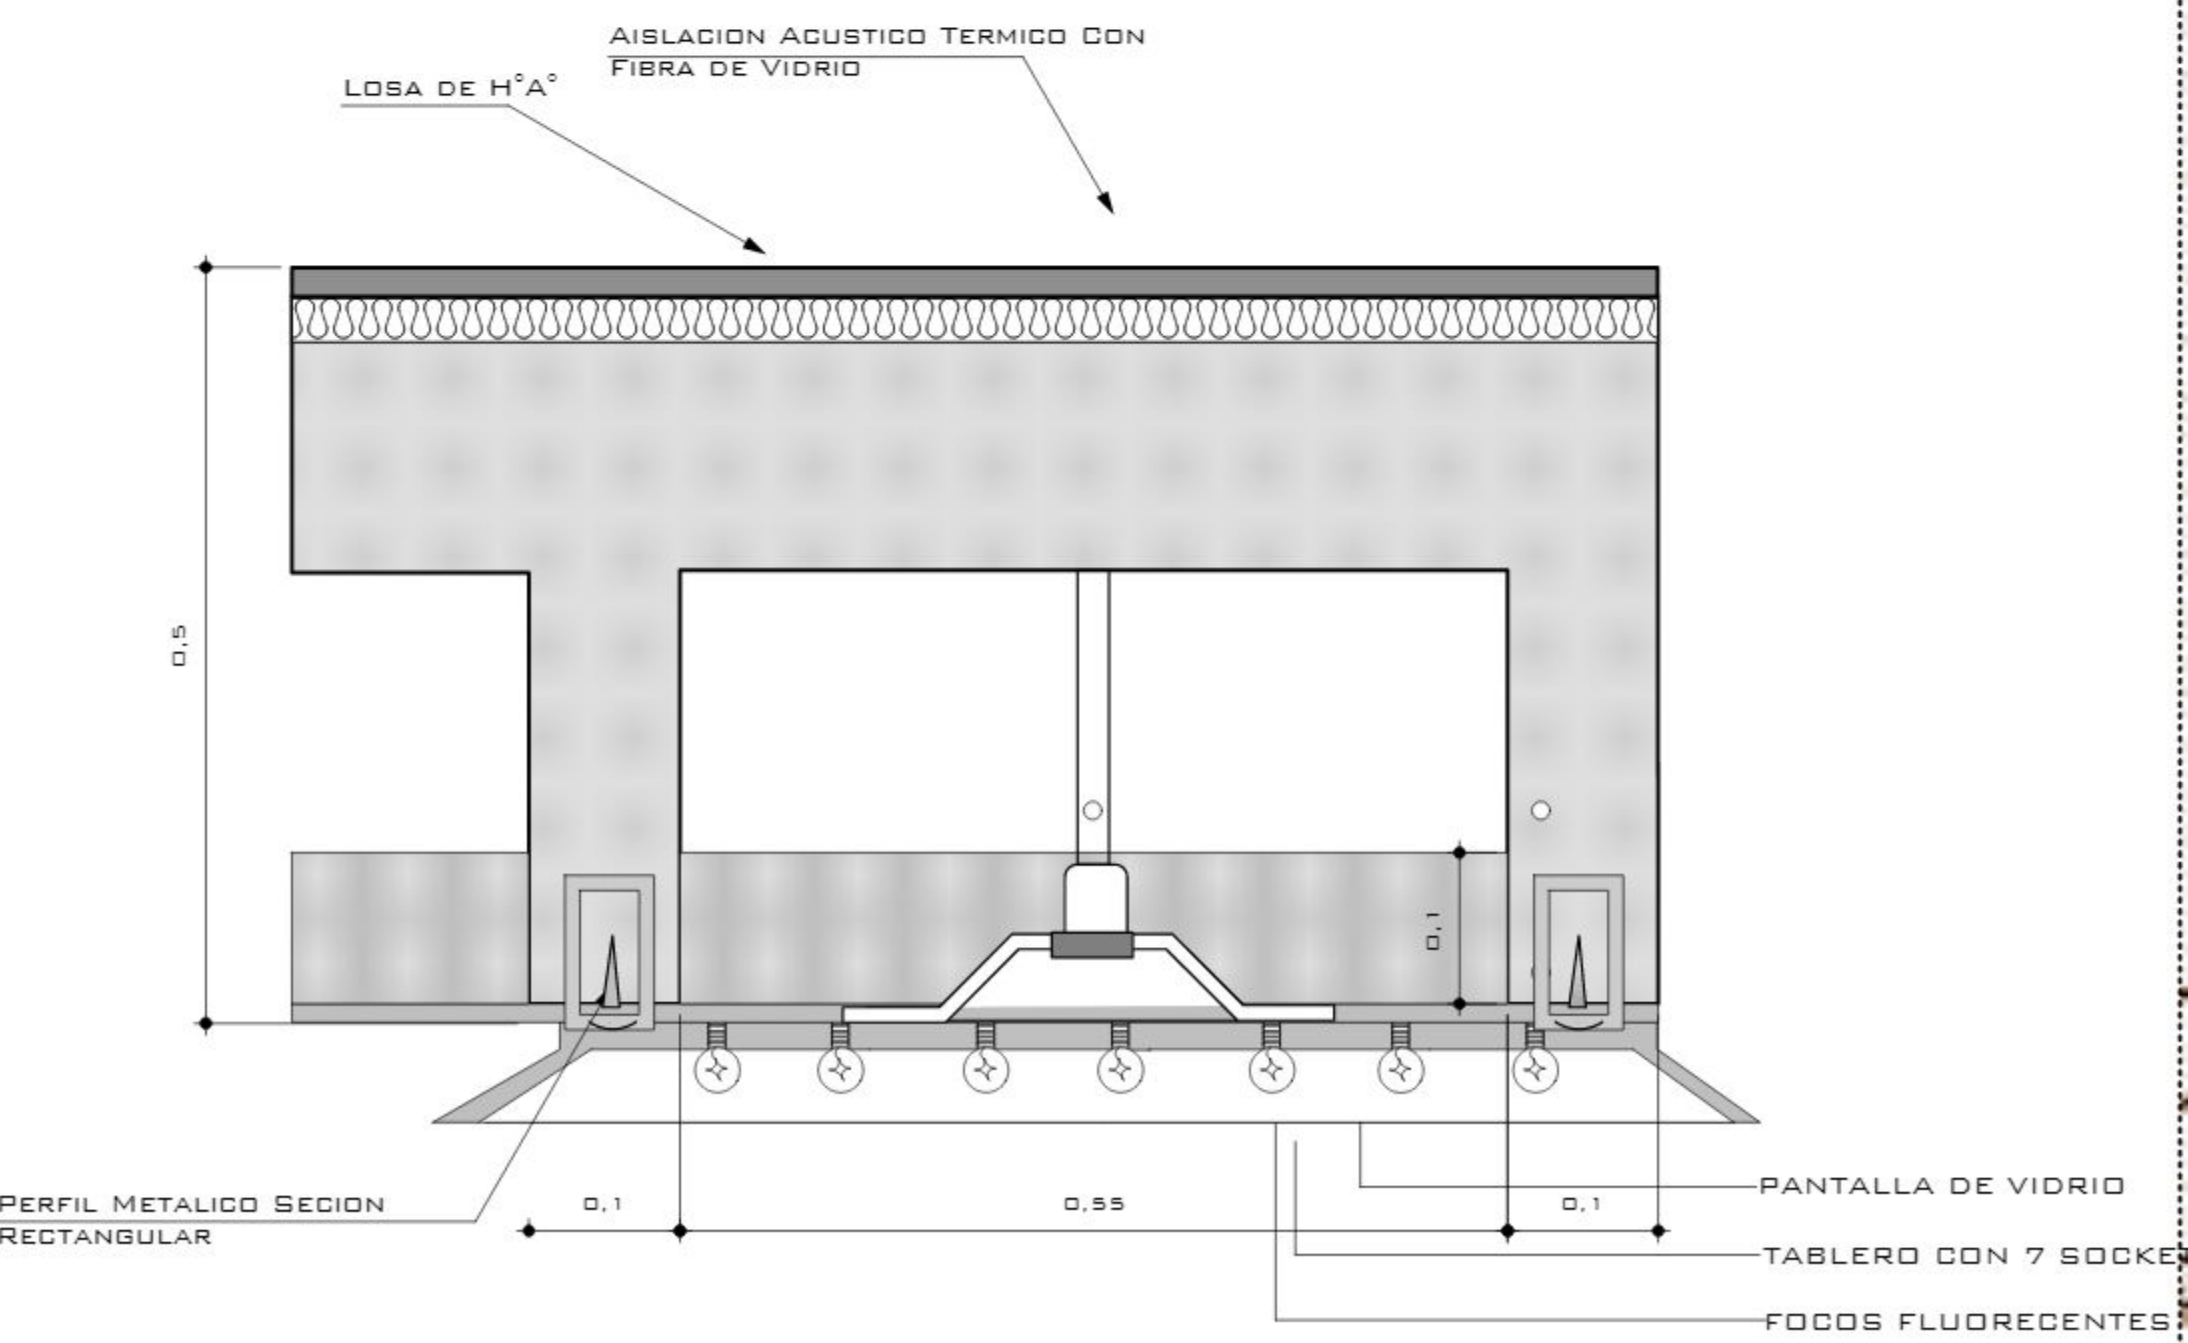

DETALLES CONSTRUCTIVOS


DET.17 DETALLE DE BARANDA

ESC 1:10

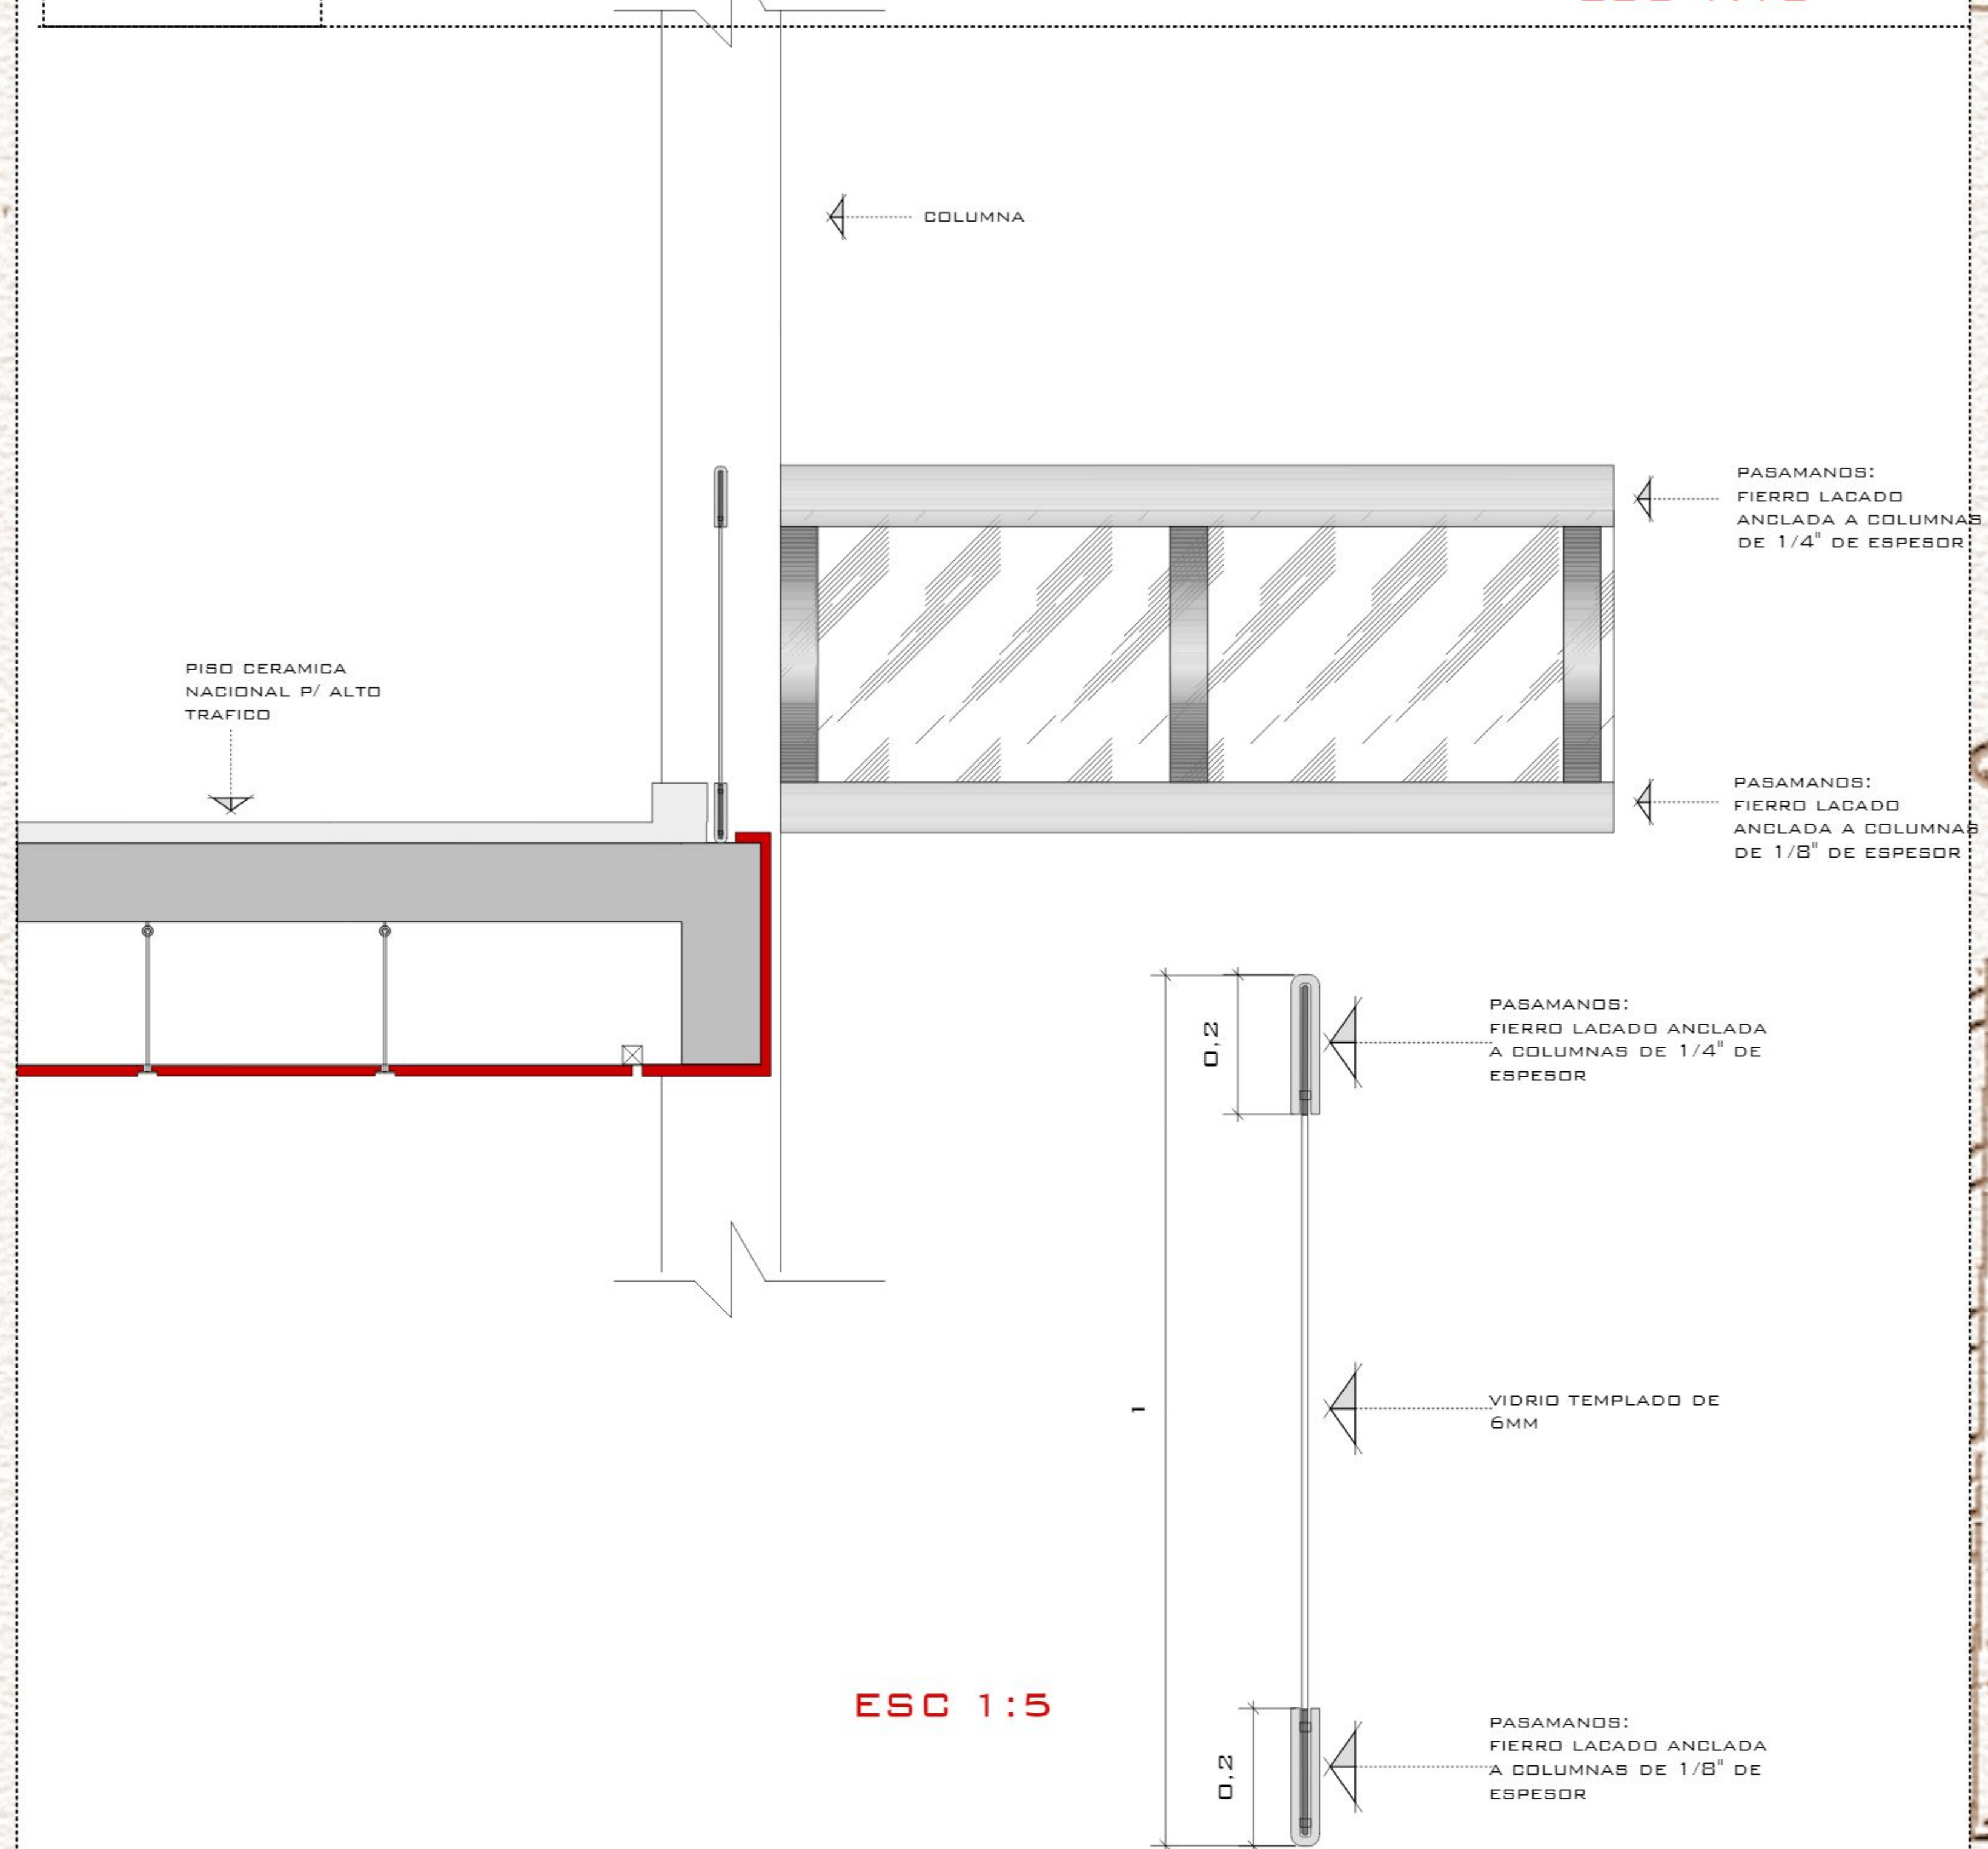


DET.18 DETALLE DE BARANDA

ESC 1:20

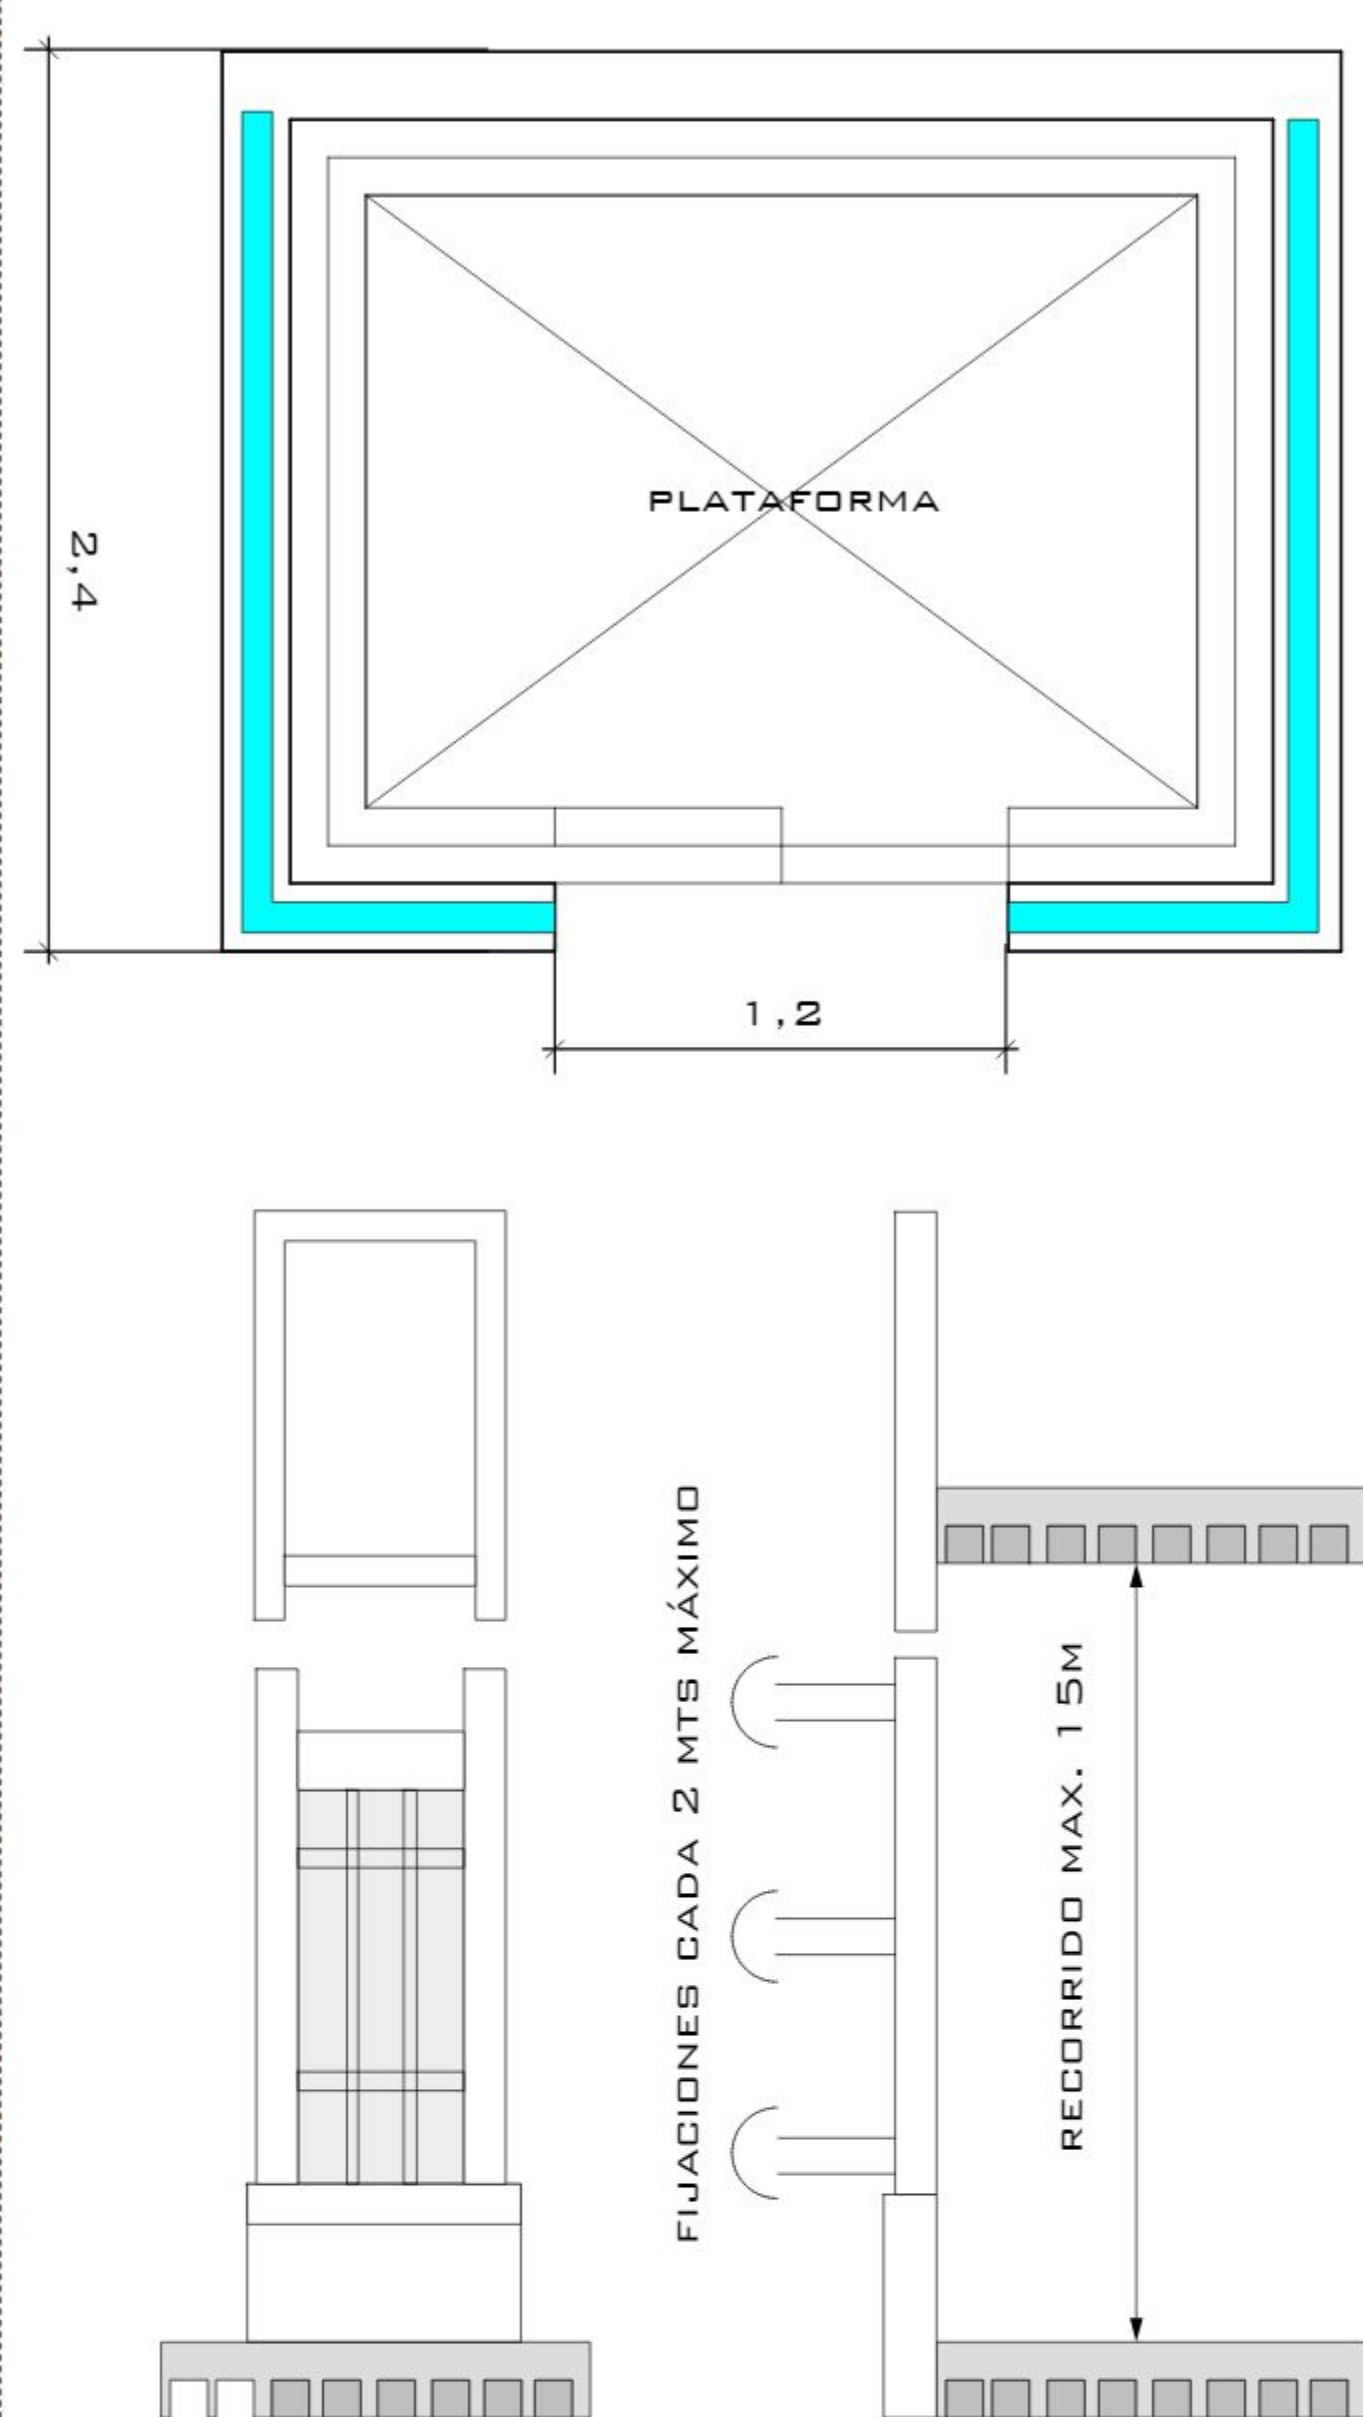

DET.19 TENSOR


ESC 1:25

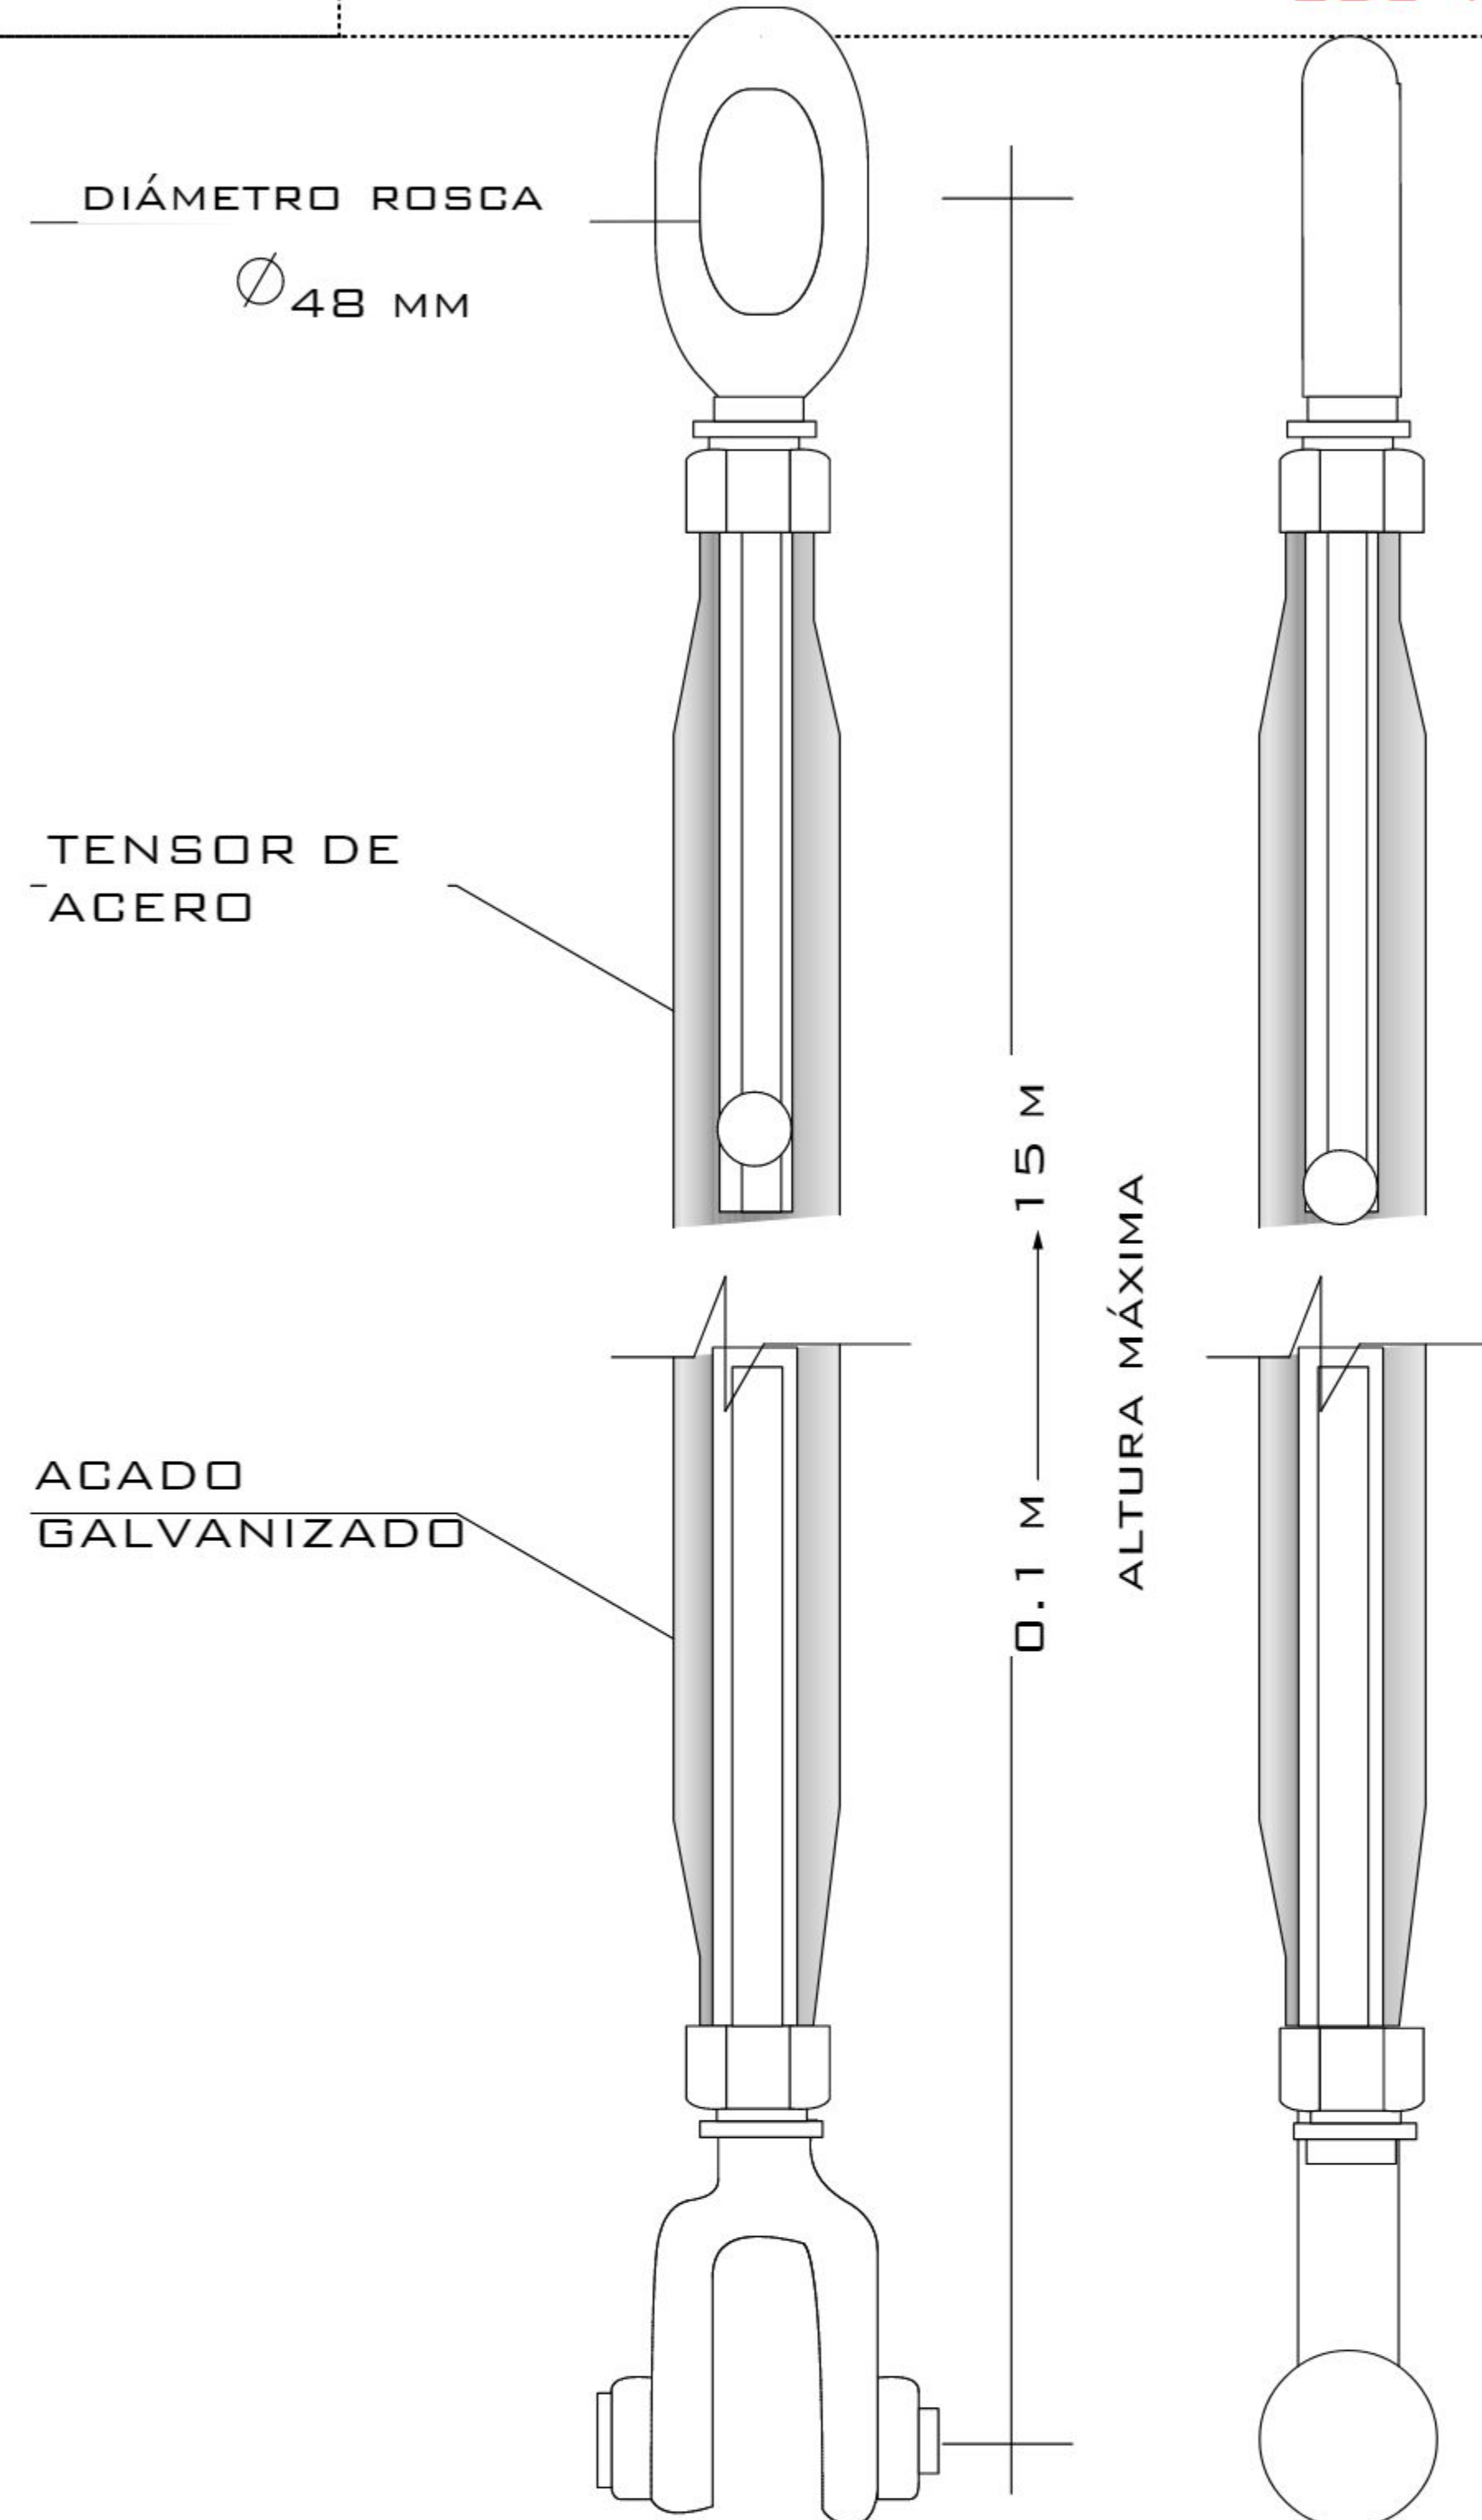


DET.20

ESC. 1:20

DETALLE DE ACERA, PAVIMENTO Y SUMIDERO

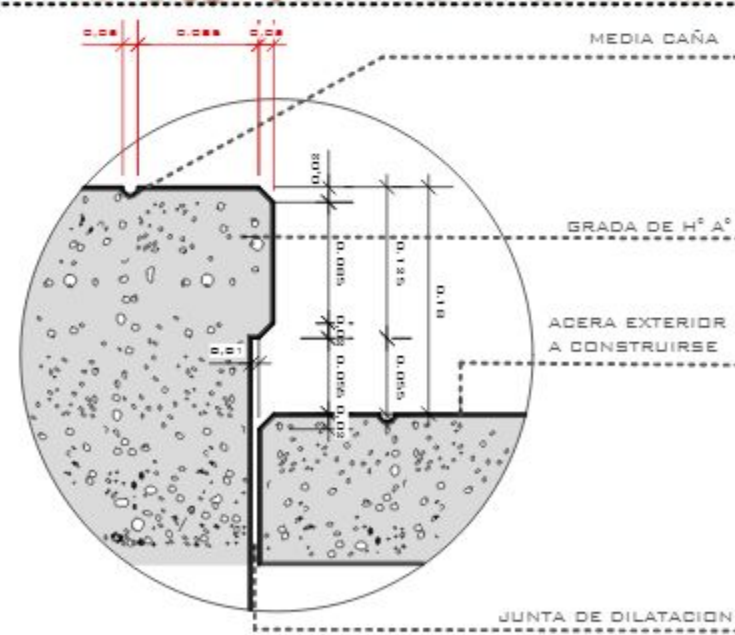


DET.21

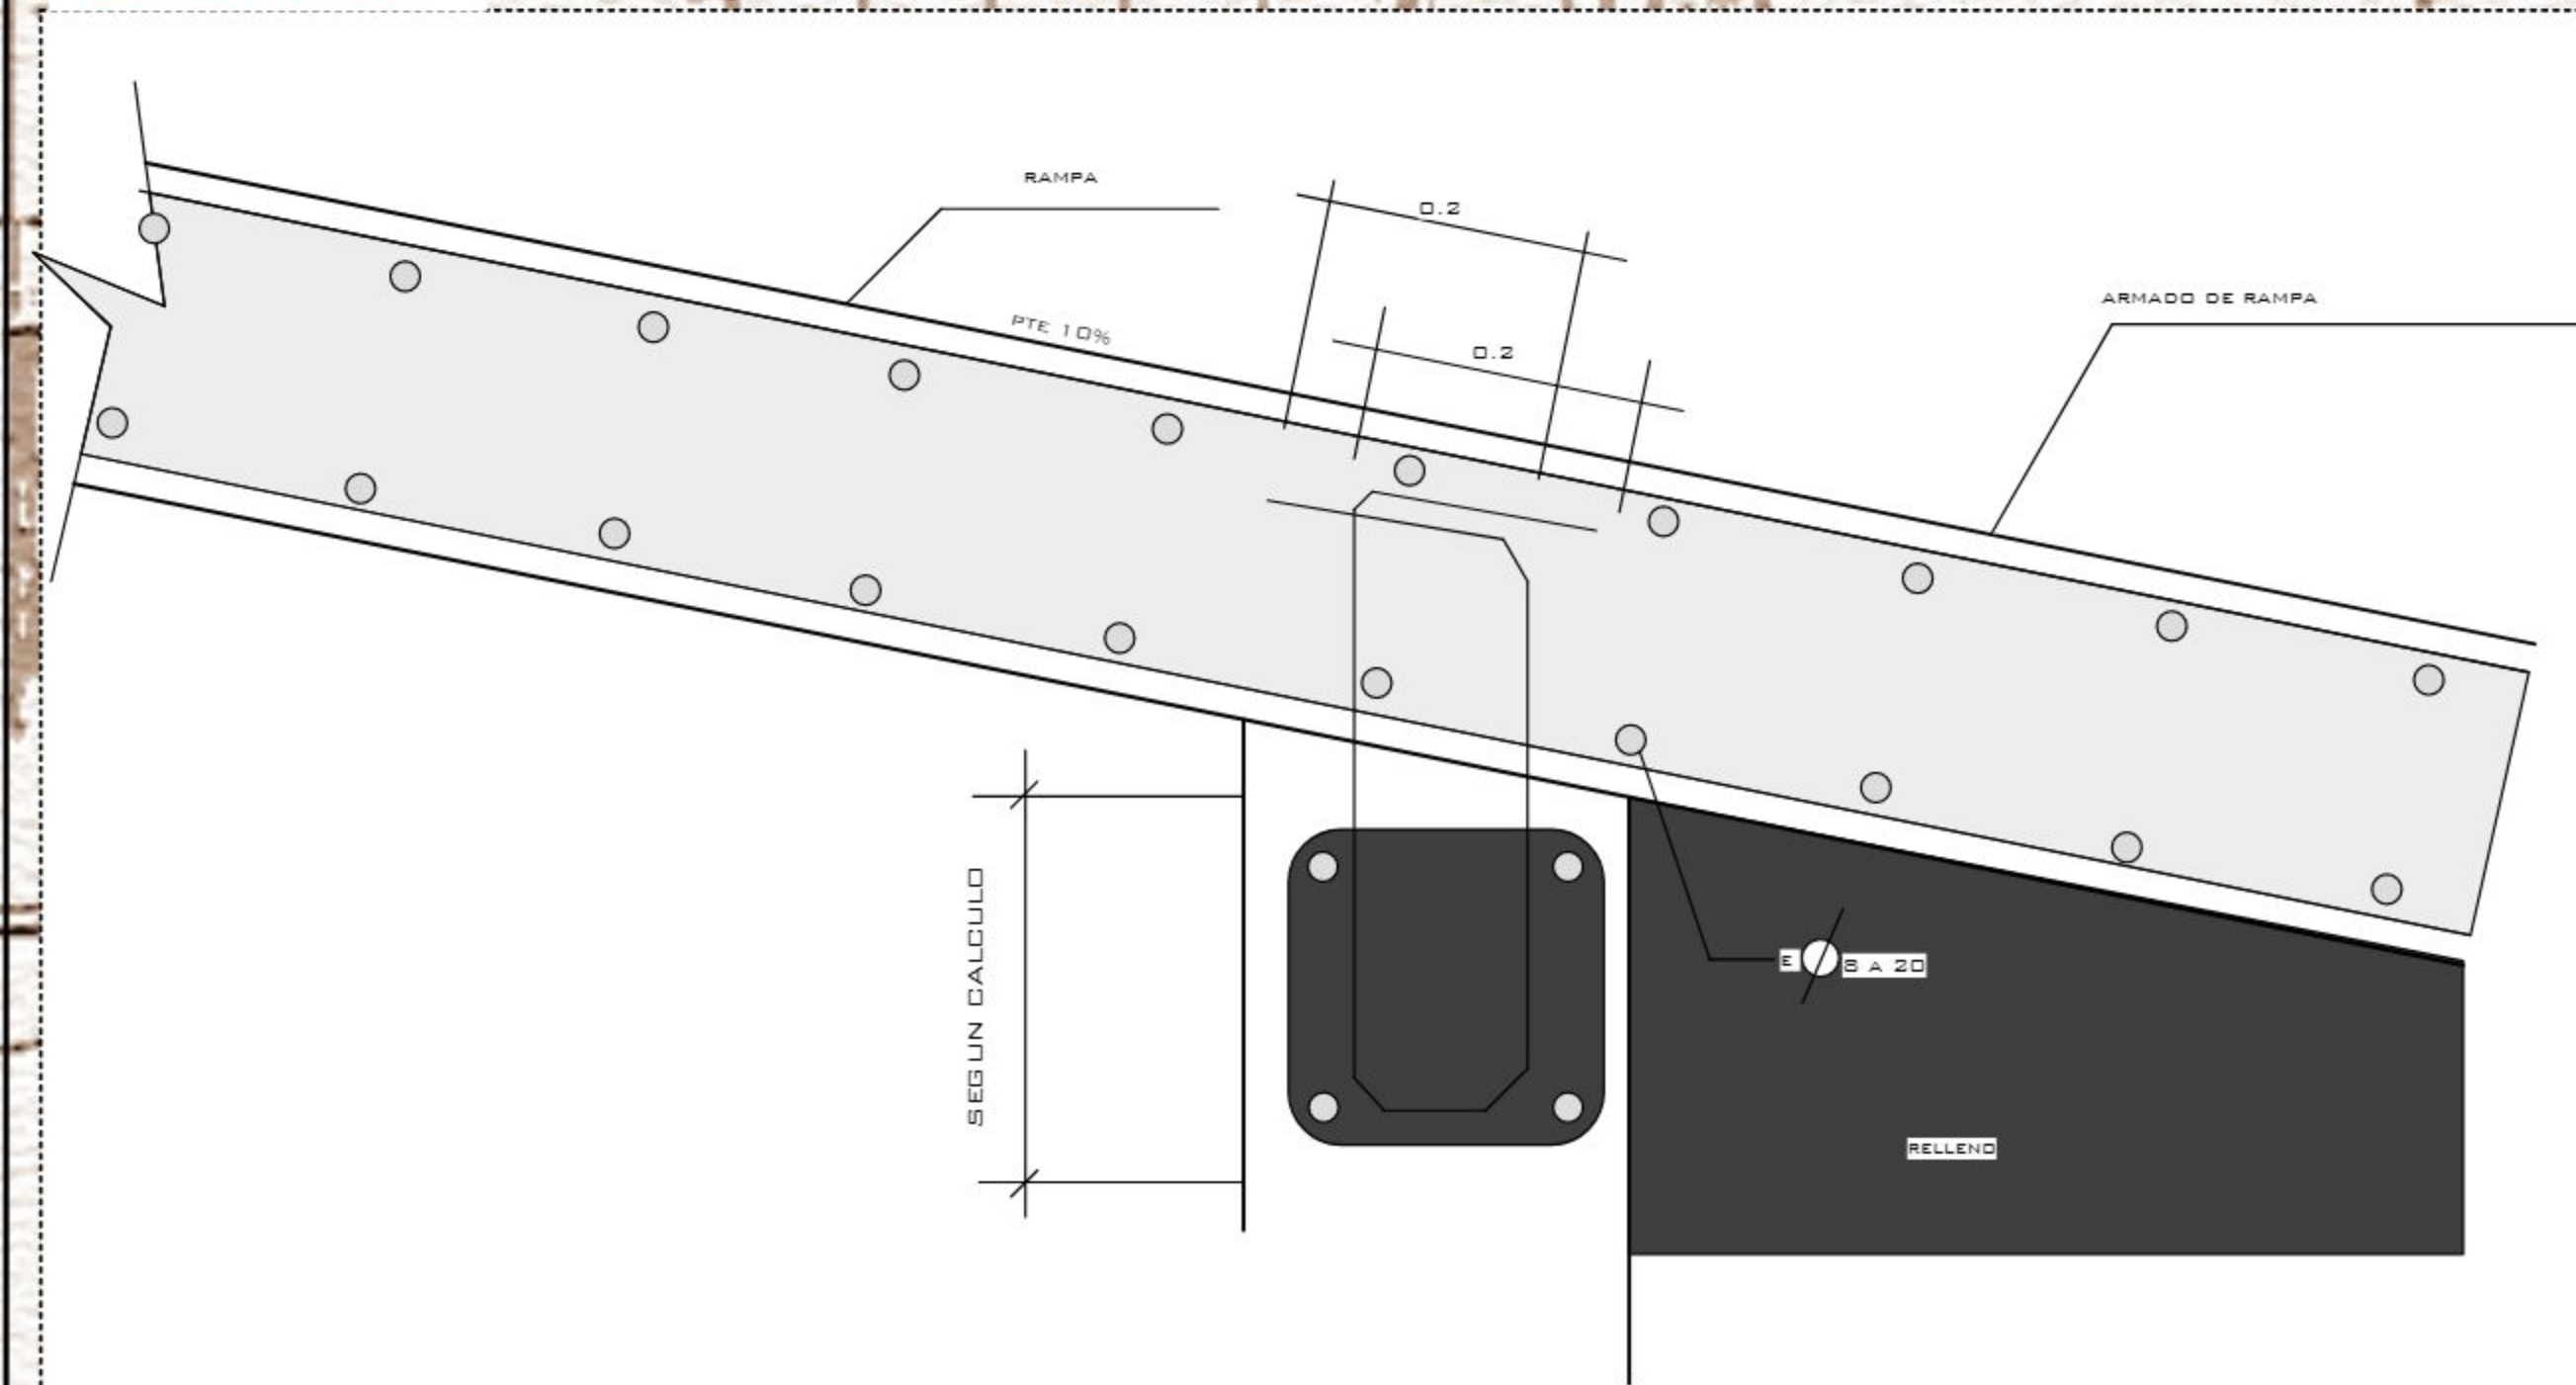


DETALLES DE ILUMINACION PARA EXPOSICIÓN

DET.22 Tubos fluorescentes
p/efecto bañado de piso

ESC 1:50

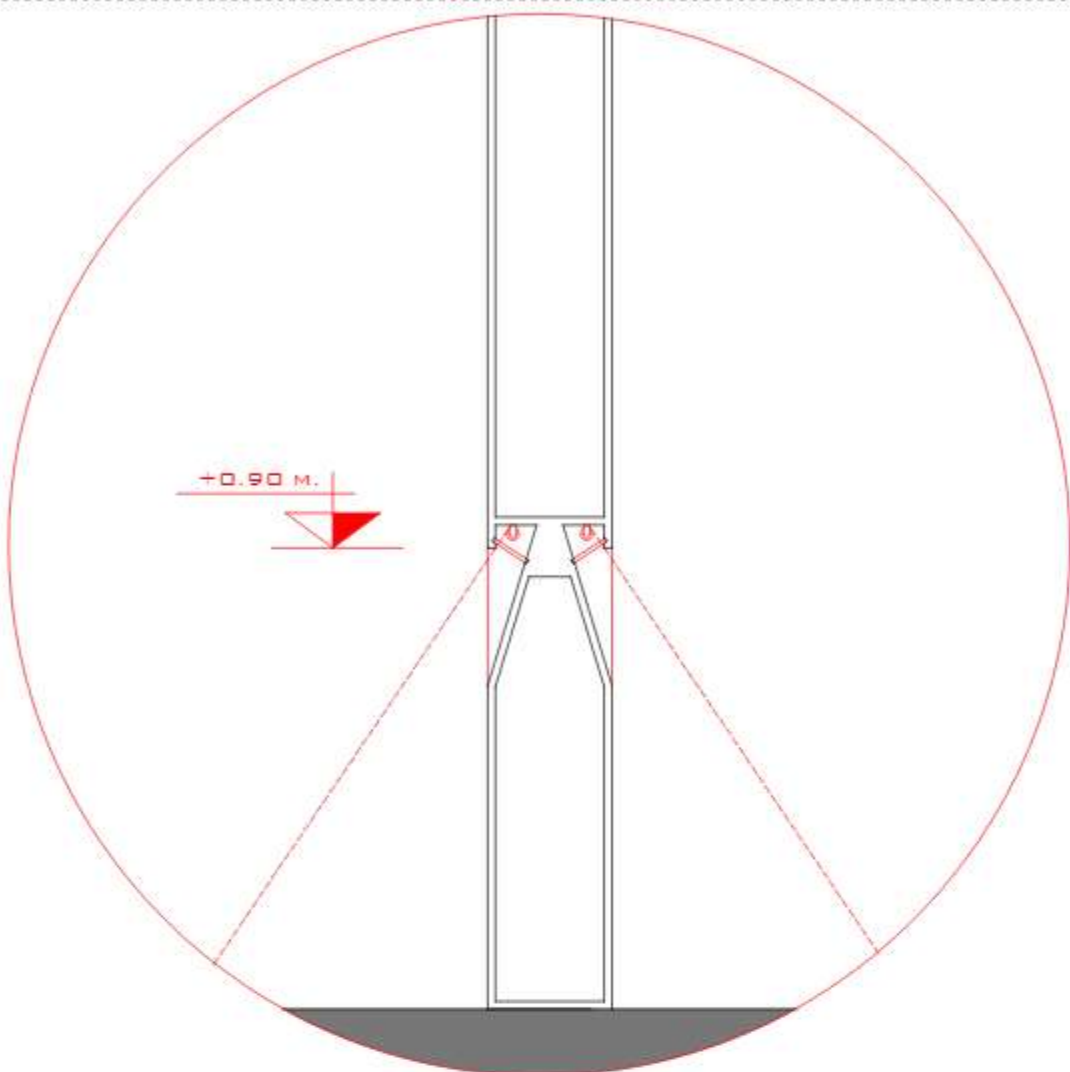


BAÑADORES DE PISO
DE EMBUTIR

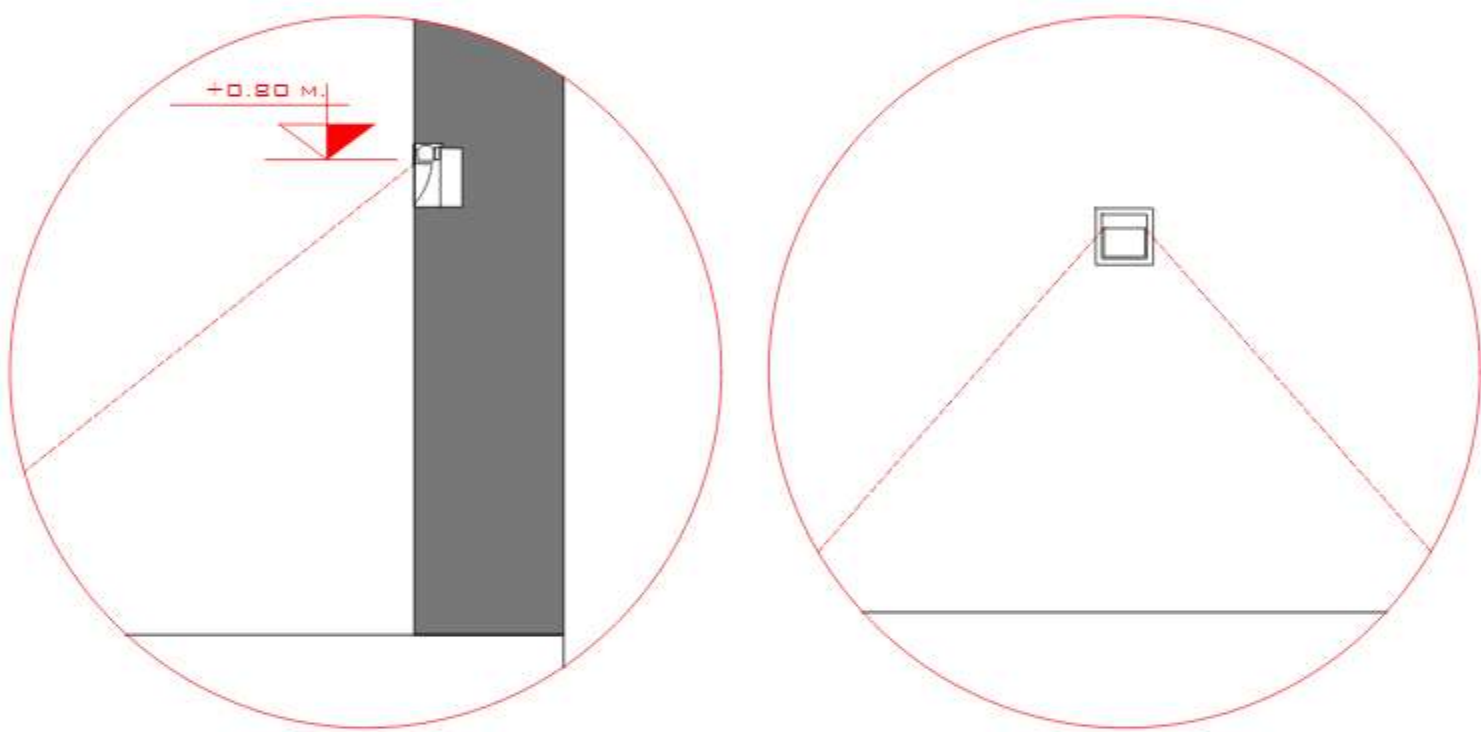


DET.23 Tuvo fluorescente
en garganta

ESC 1:50

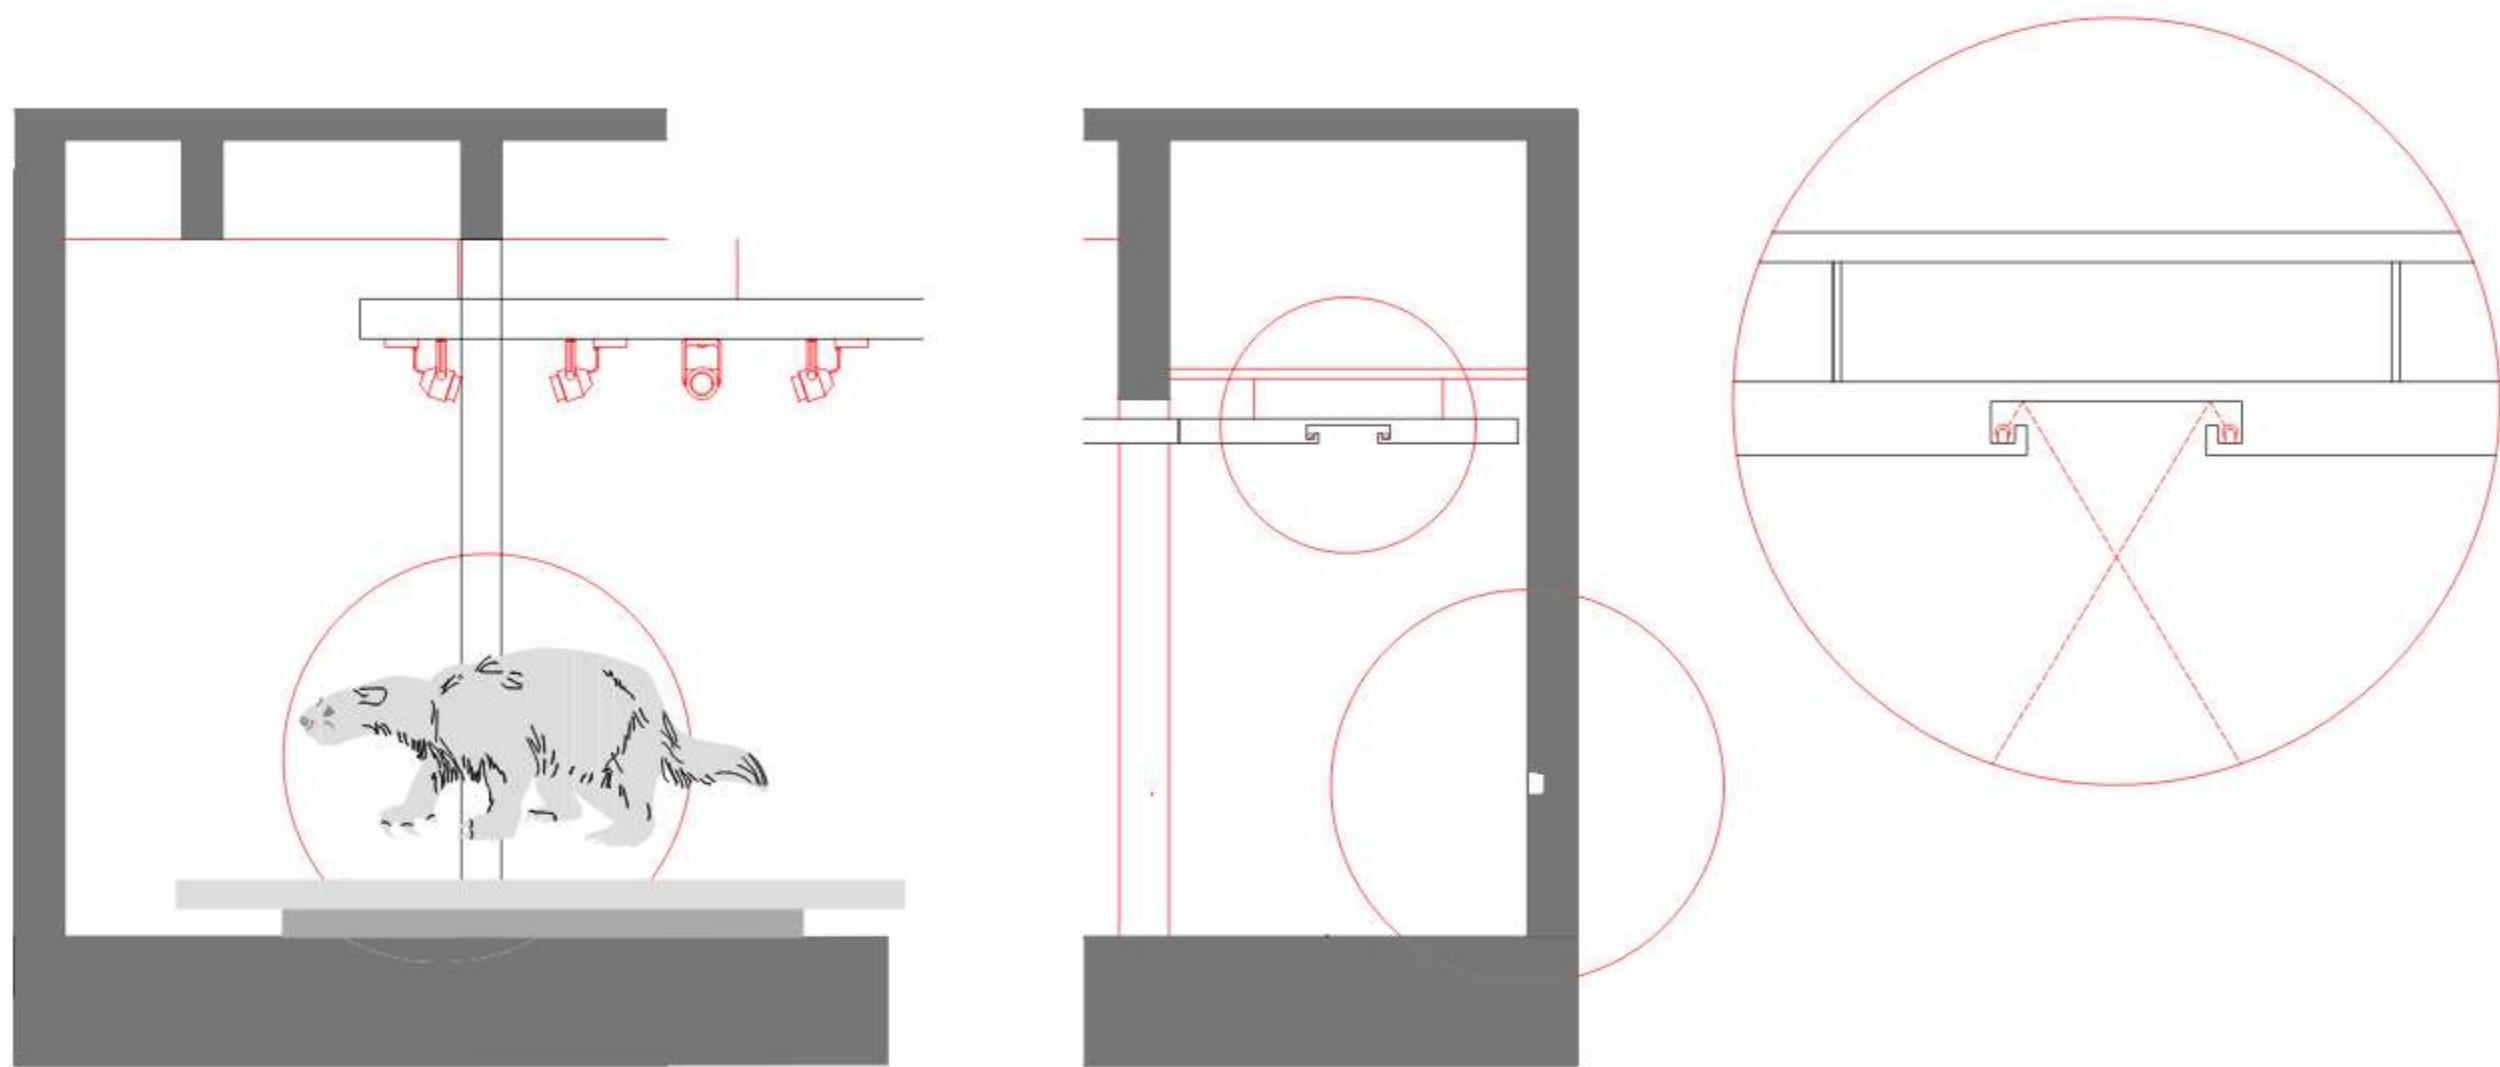

DET.24 Luminarias indicadoras
bañadoras
de suelo con lámparas LED



ESC 1:50

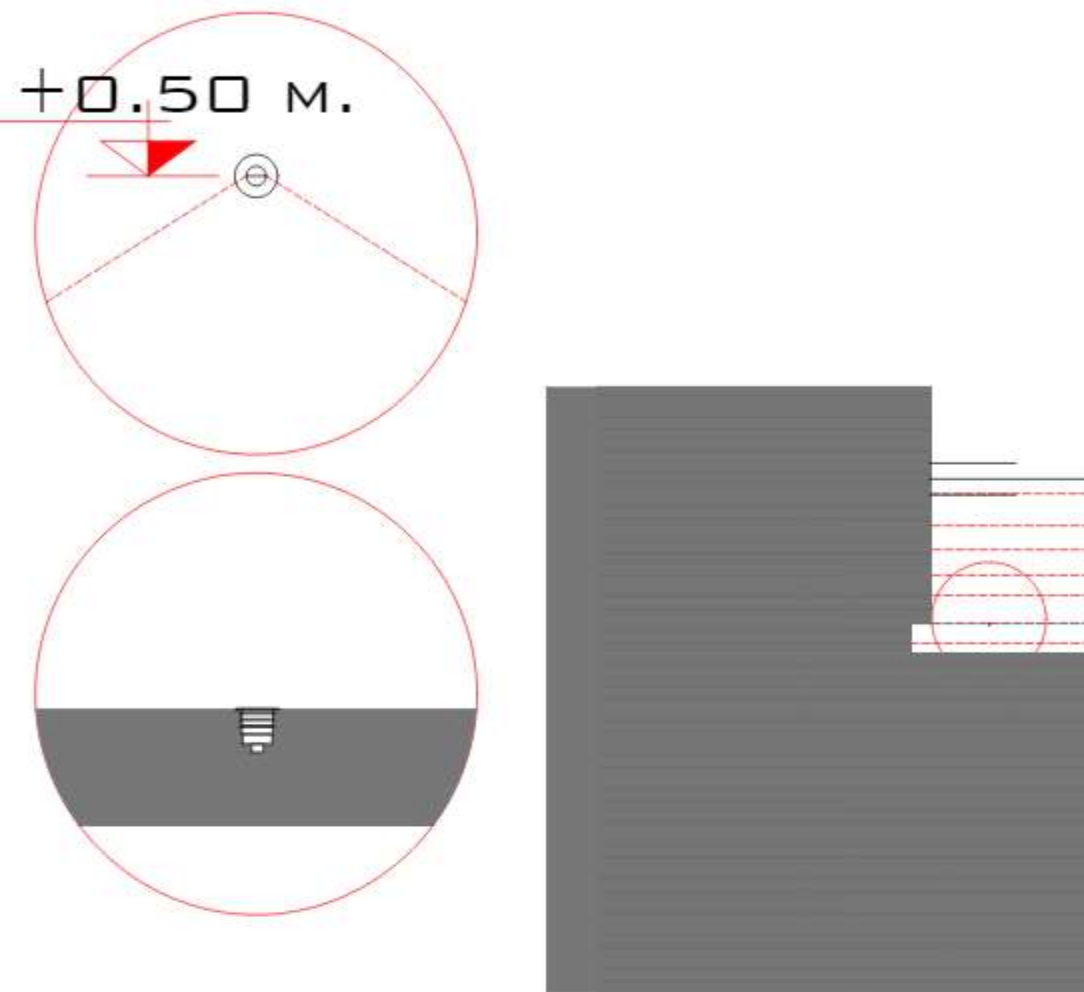


DET.25

Detalle de paneles de
cielorraso regulables en altura


ESC 1:50

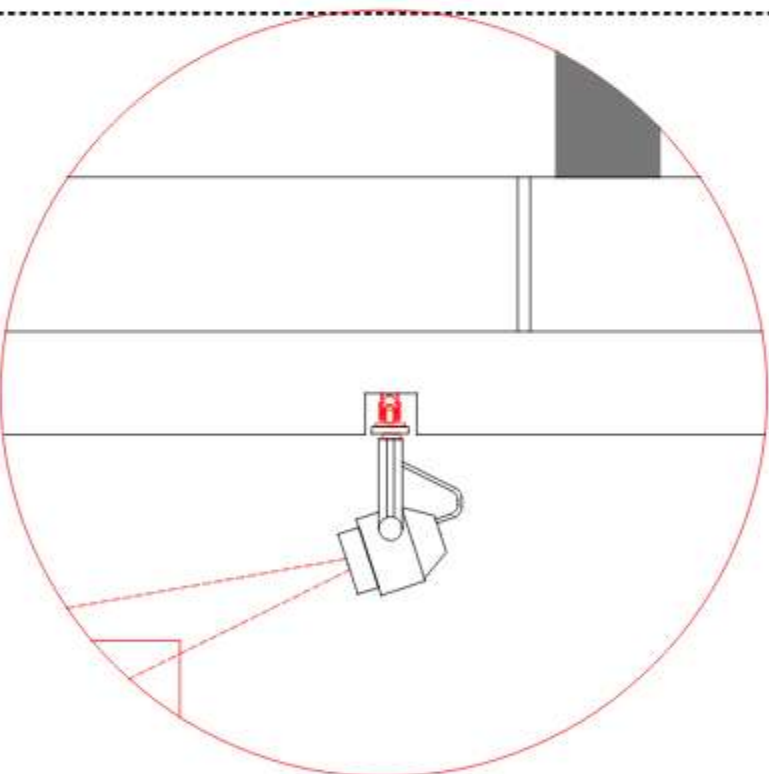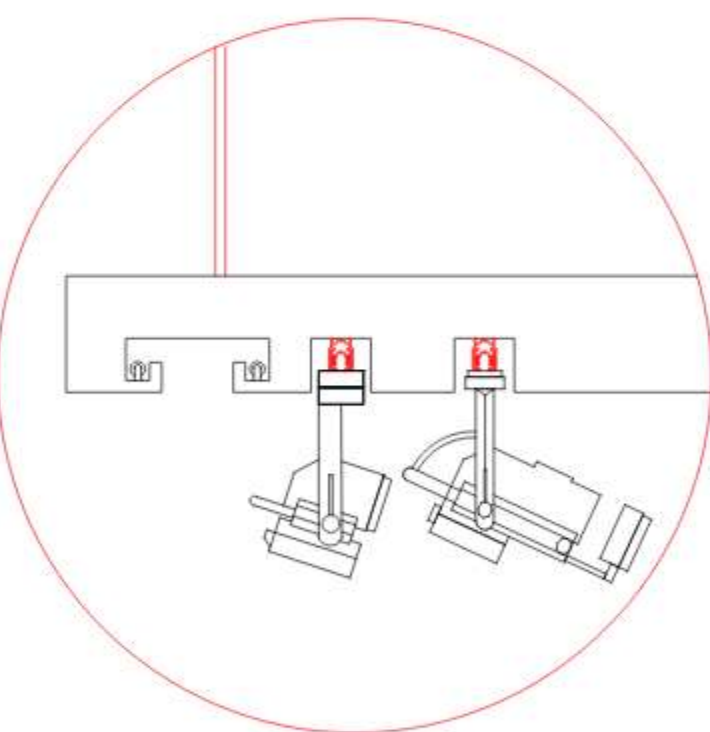

GARGANTA CON TUBOS FLUORESCENTES Y
RIELES TRIFÁSICOS C/ PROYECTORES

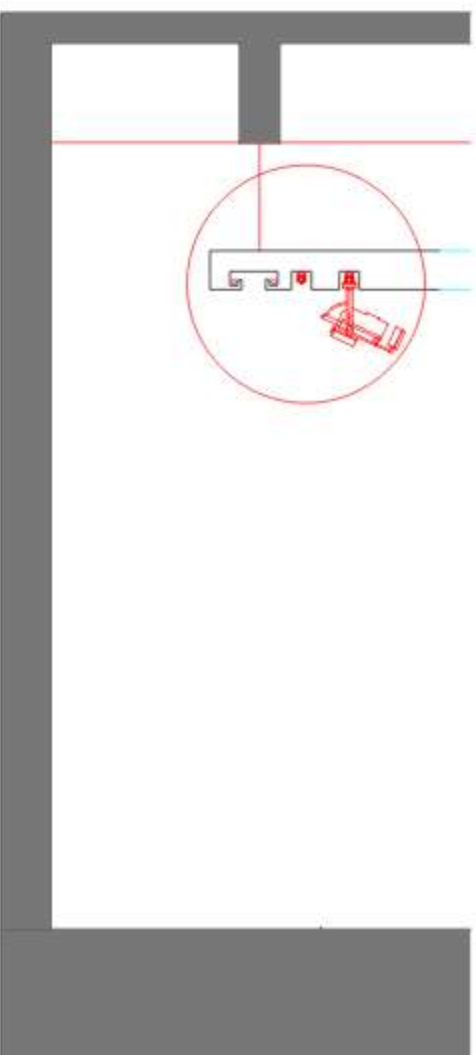

PROYECTORES EN RIEL TRIFÁSICO
CIELORRASO SUSPENDIDO C/ CALADURAS
PARA COLOCAR LOS RIELES

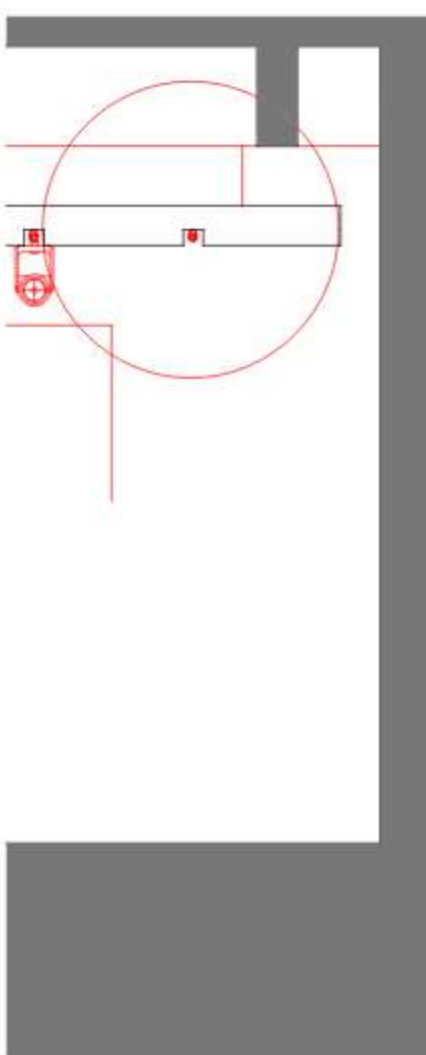


DET.25 PLANILLA DE PUERTAS Y VENTANAS

PUERTA 01	PUERTA 02	PUERTA 03	PUERTA 04	PUERTA 04	PUERTA VENTANA 07	PUERTA VENTANA 08	
VENTANA 01	VENTANA 02	VENTANA 03	VENTANA 04	VENTANA 05	VENTANA 06	VENTANA 07	VENTANA 08

AMBIENTACIÓN


SALA DE CREACIÓN

ESC 1:50

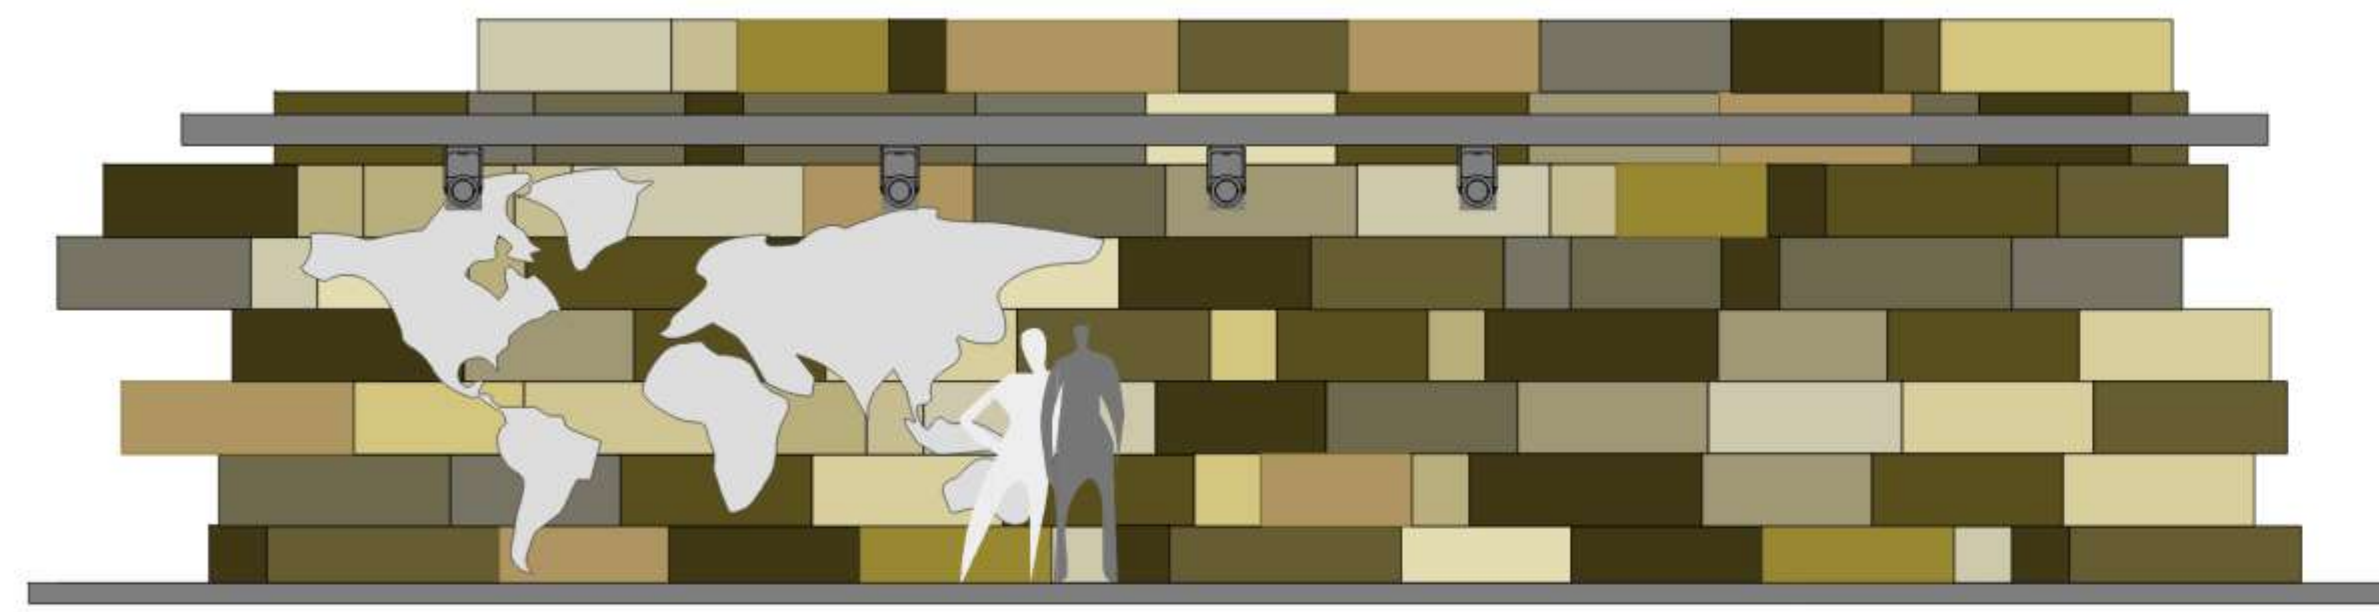


TIPO DE LUMINARIA

ESC 1:50

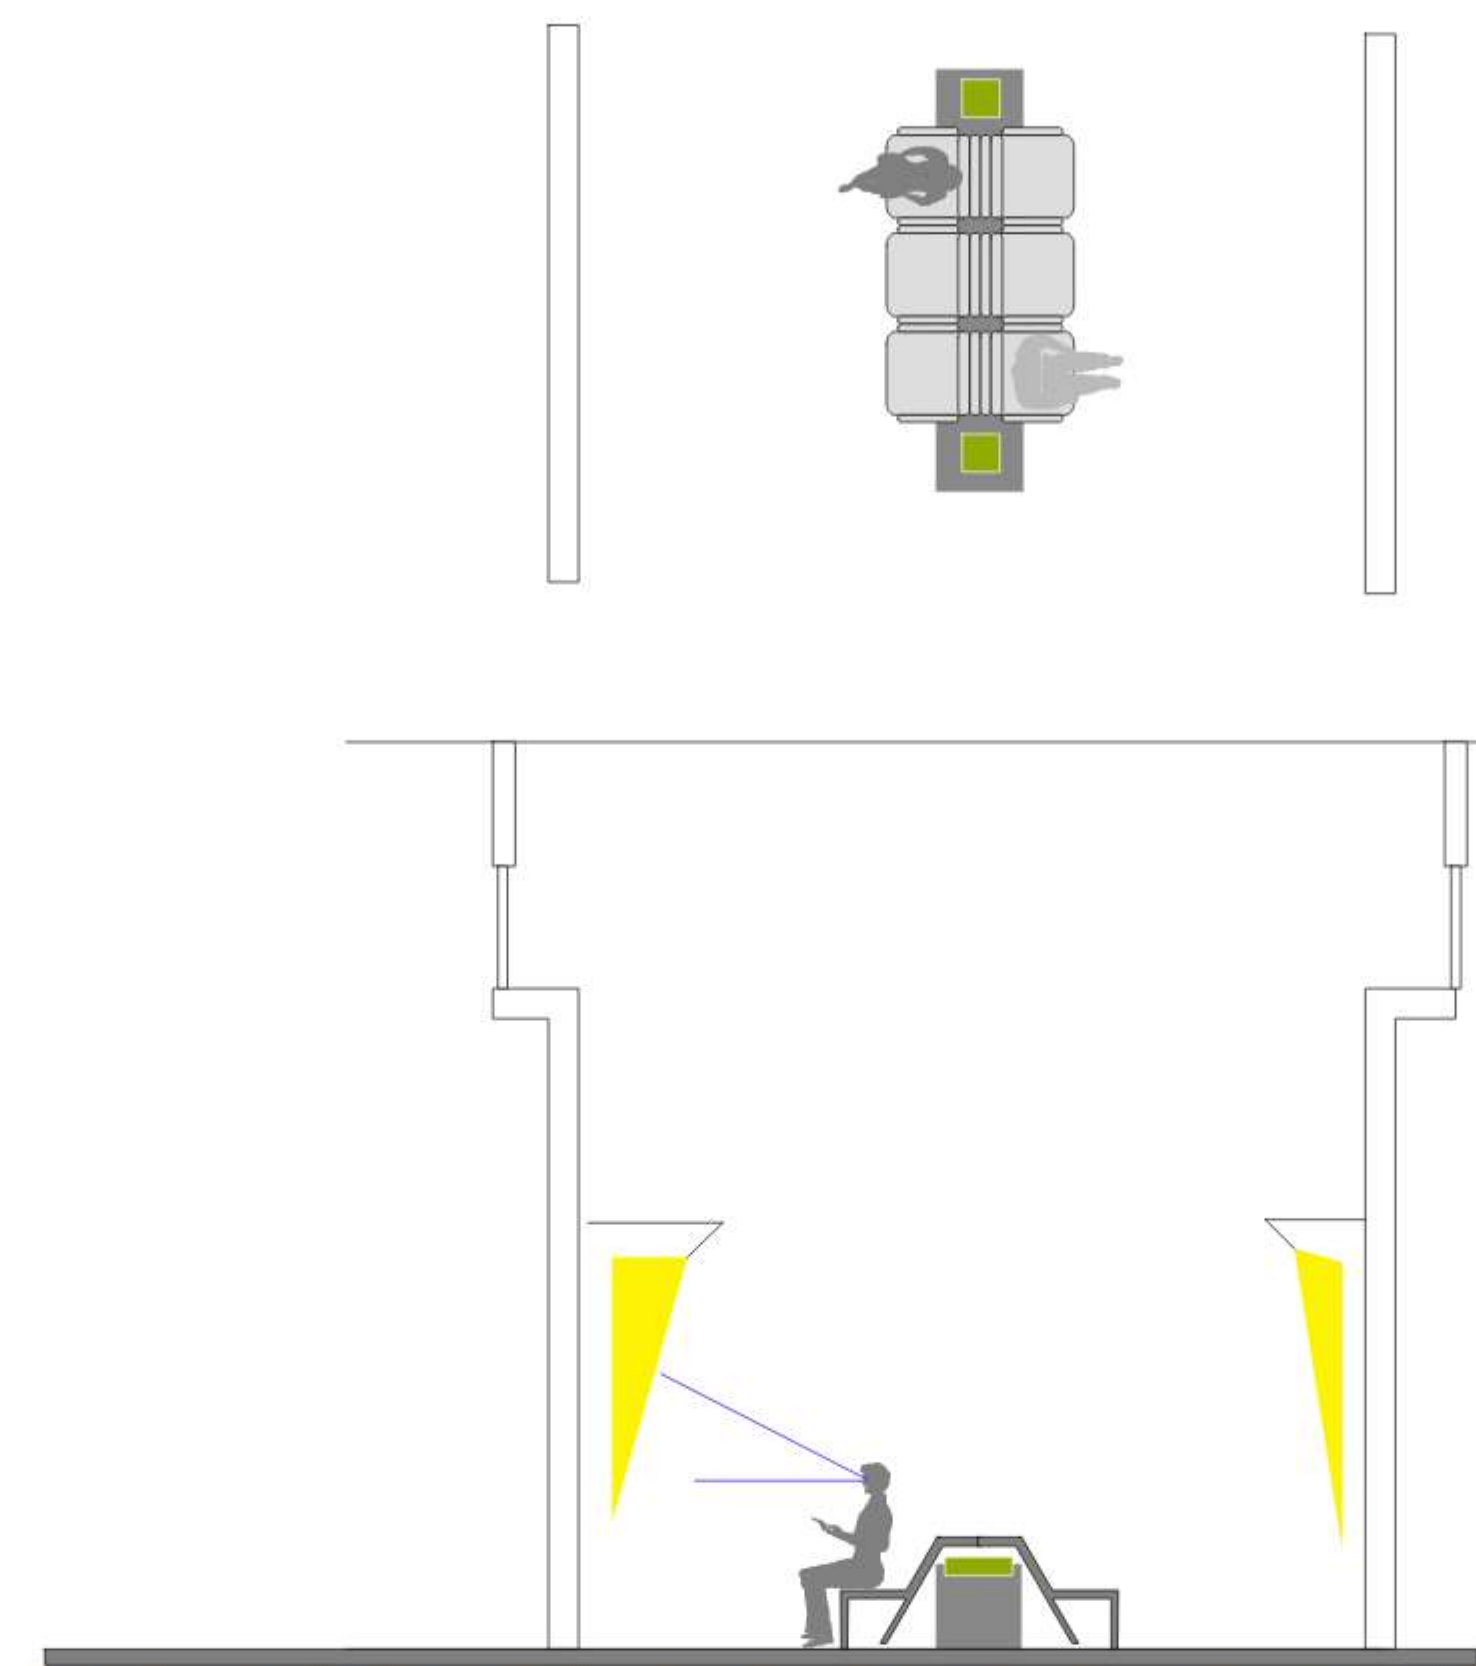


PARADA DE BUSES

ESC 1:25

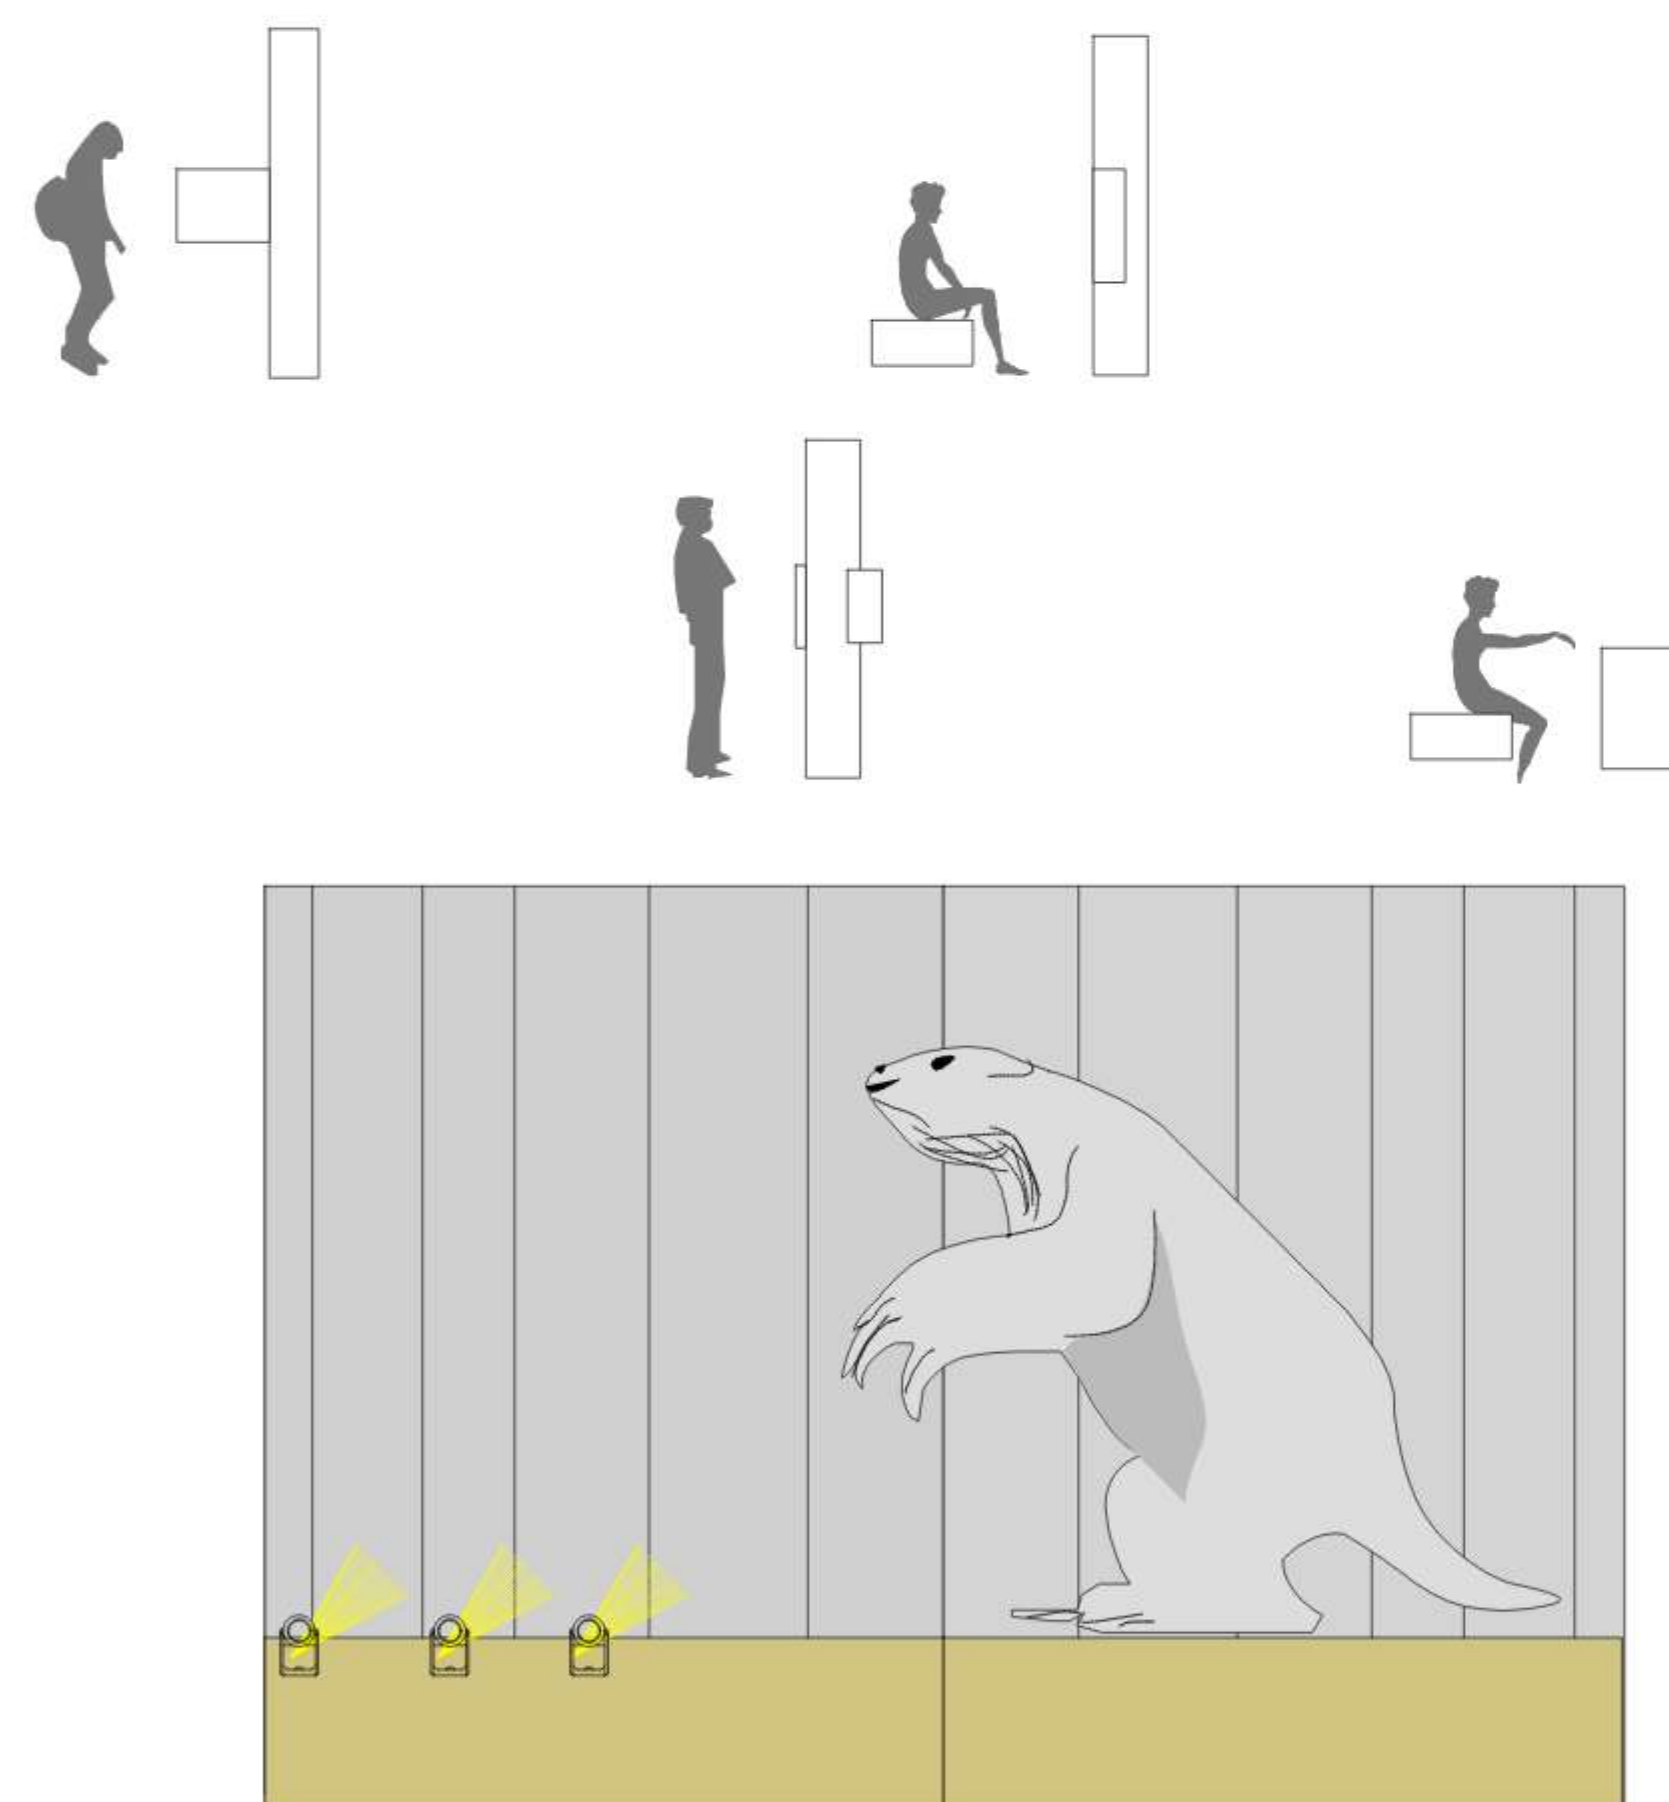

Parametros de colocacion de piedra EN RAMPA

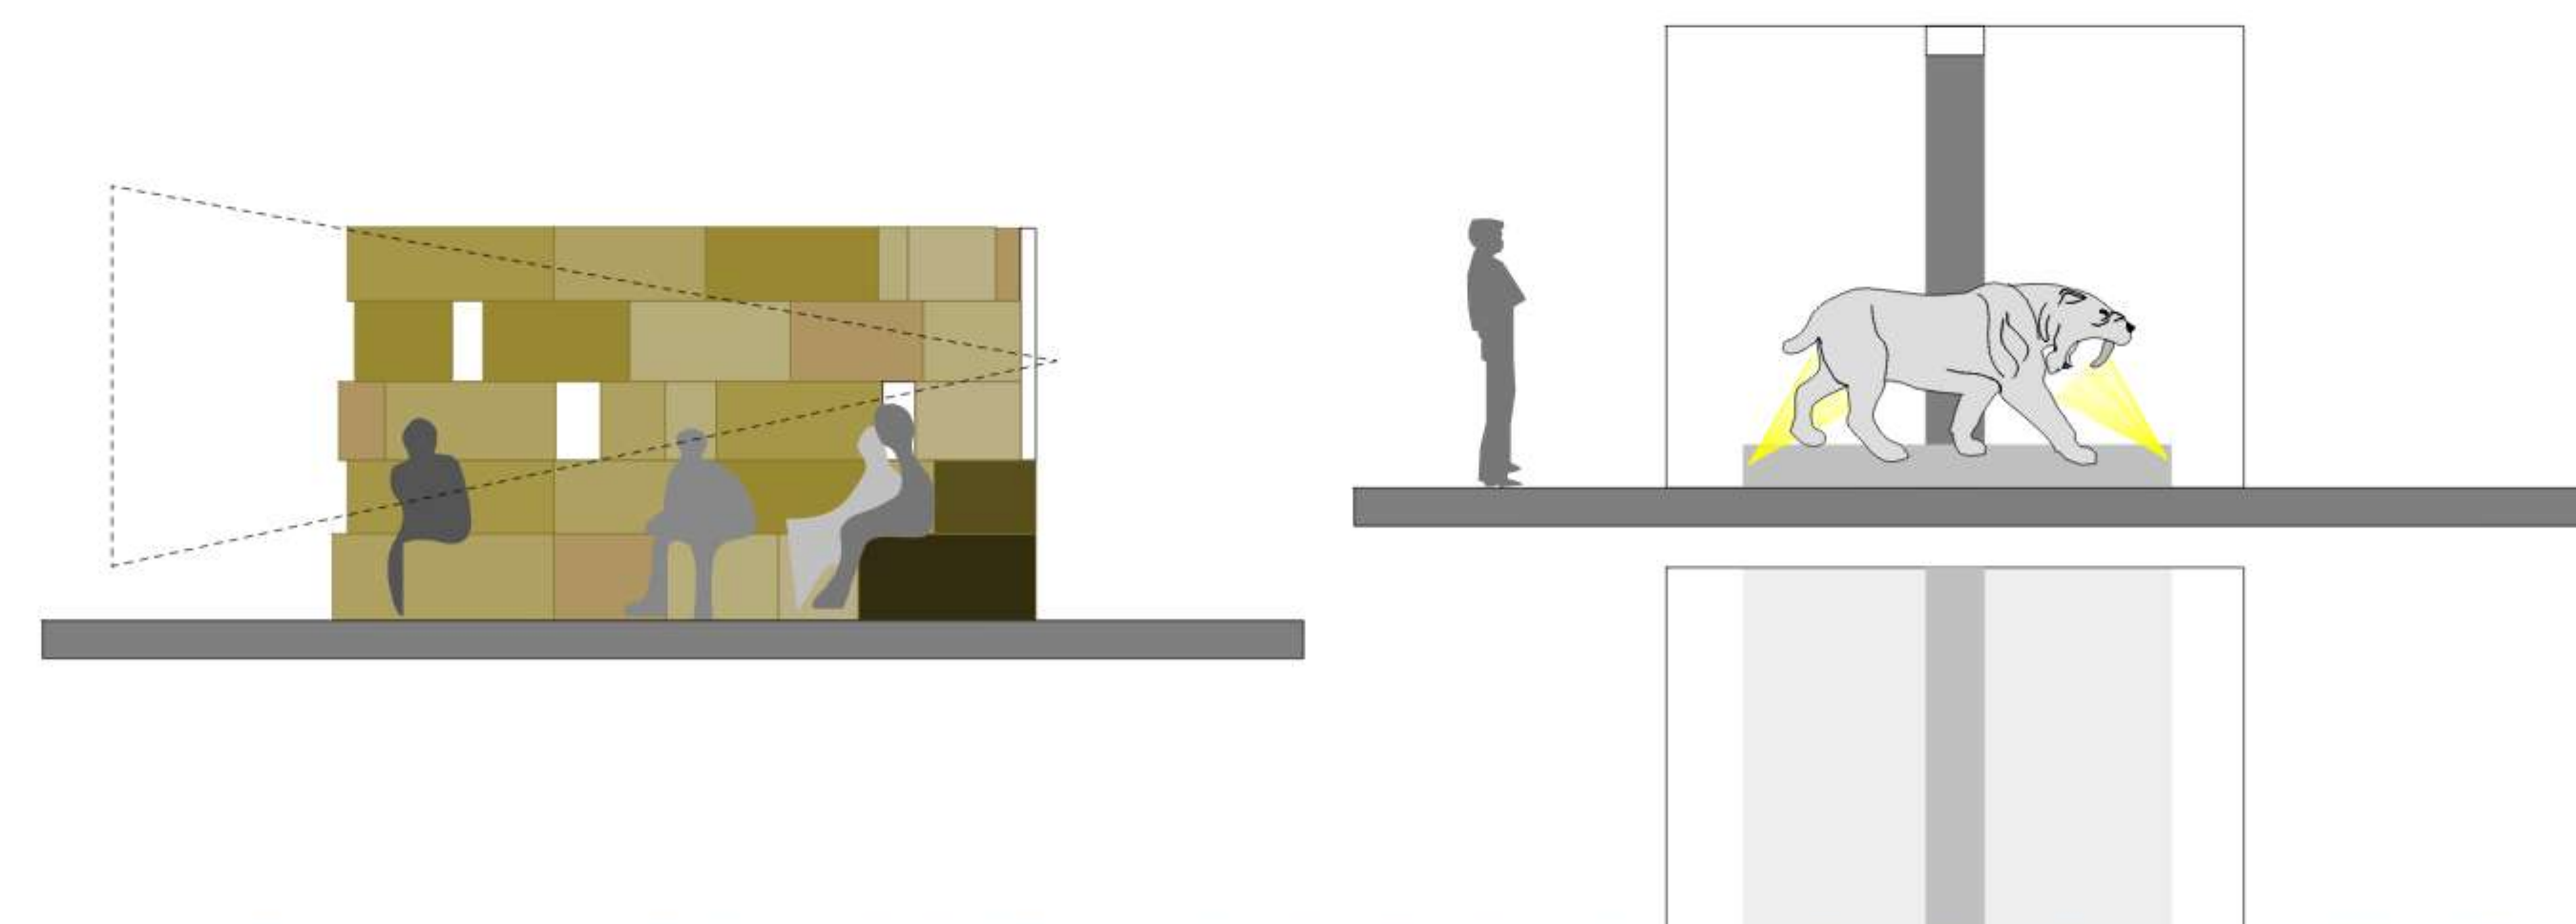

RECREACIÓN ERA CUATERNARIA



CREACIÓN DE LA TIERRA



UNIVERSO




ERA CUATERNARIA



ERA PALEOZOICA



INVESTIGADORES

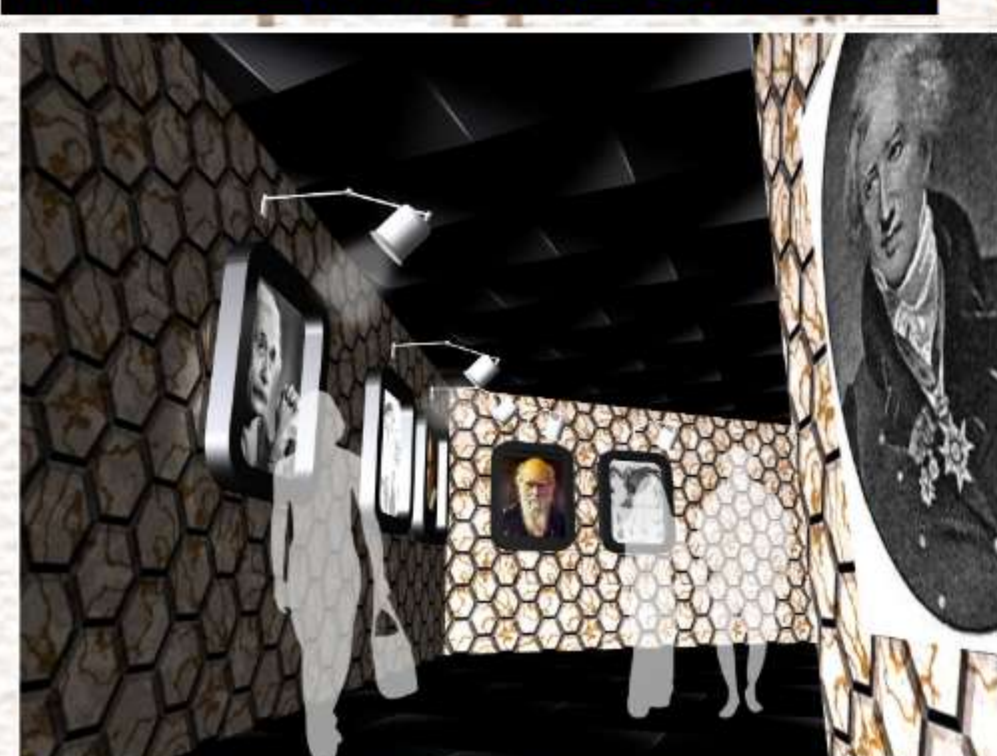

SALA VIRTUAL



LÁMINA:

PROYECTO 19

UNIVERSITARIA:

PROYECTO DE GRADO
DOCENTE: ARQ. CRO VARGAS
RÍOS MOLINA PAOLA
GESTIÓN 2010

MUSEO LÚDICO PALEONTOLÓGICO