



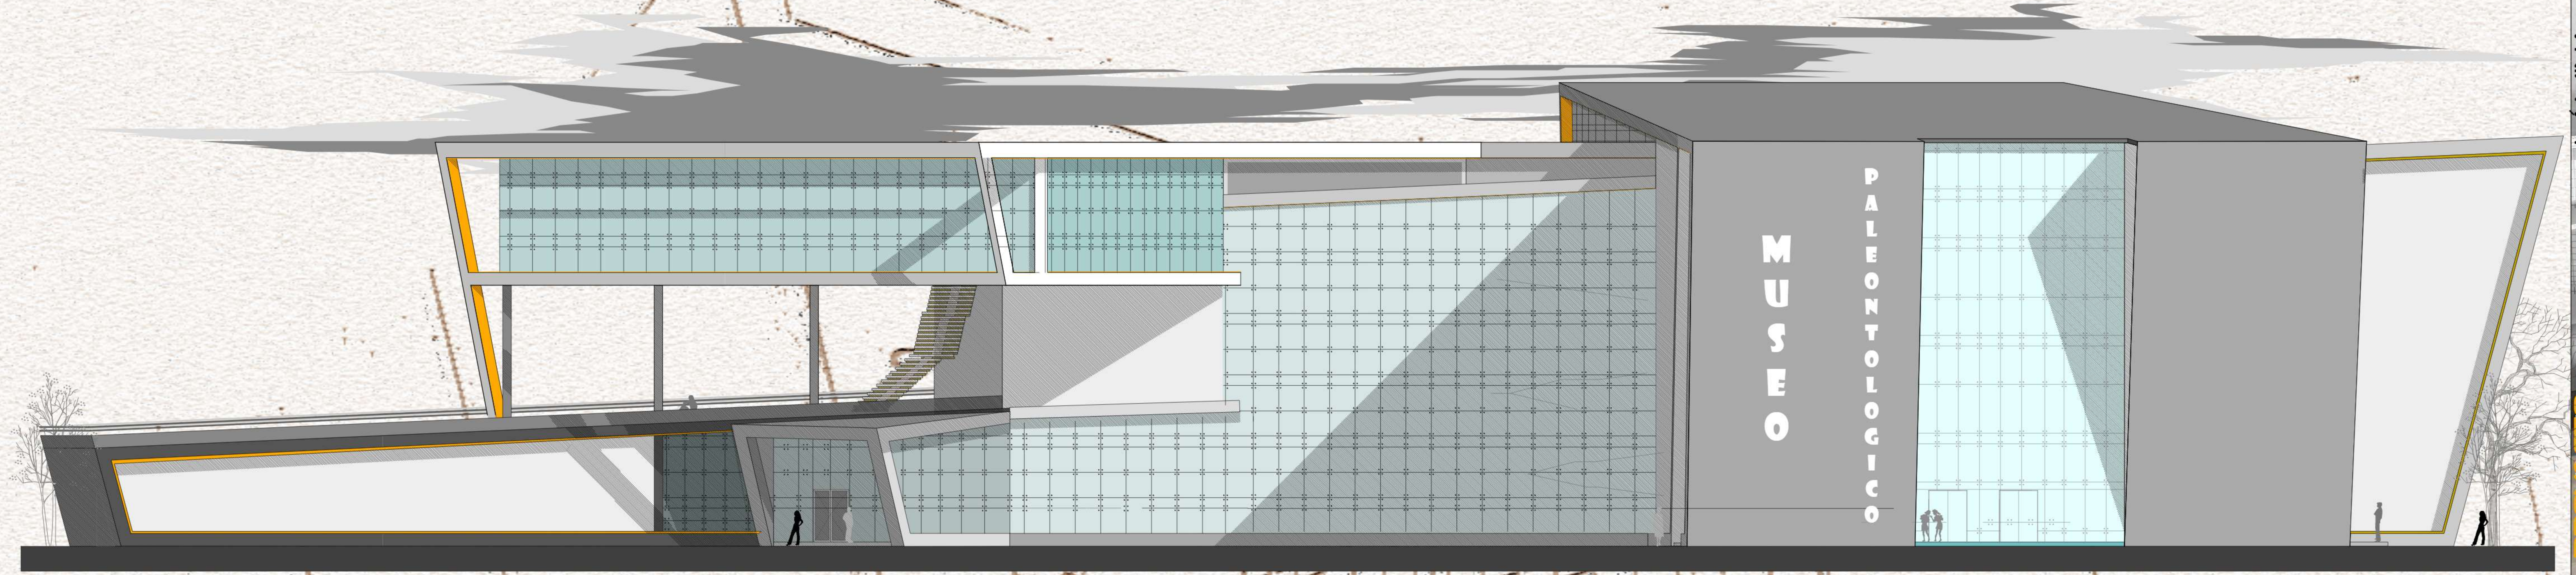


FACHADA SUR FRONTAL
ESC 1:100

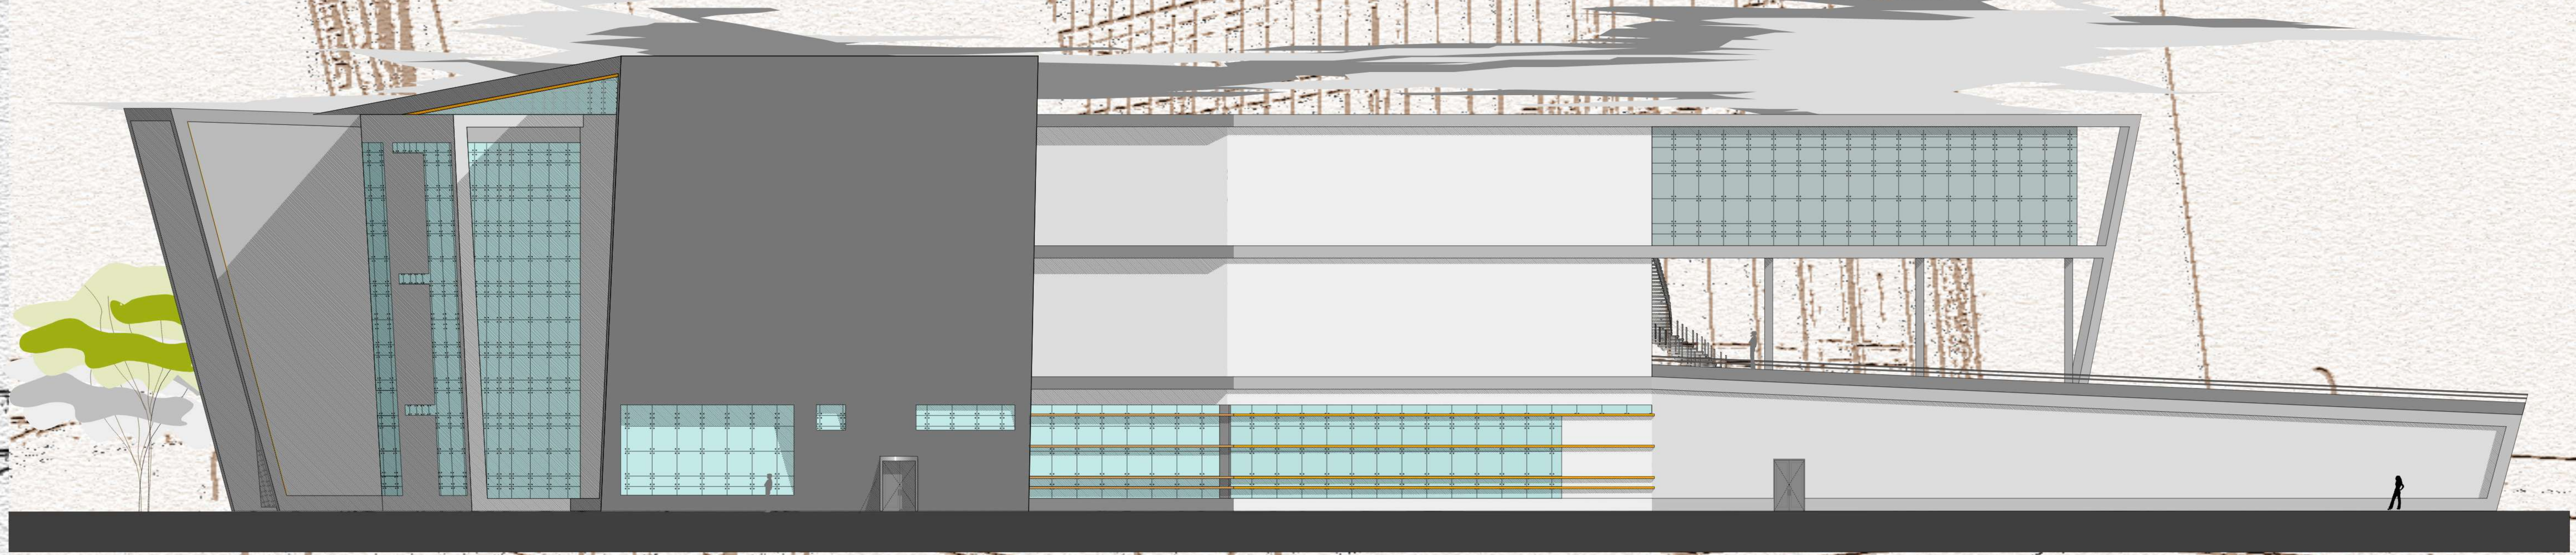


FACHADA NORTE POSTERIOR
ESC 1:100



FACHADA LATERAL ESTE
ESC 1:100

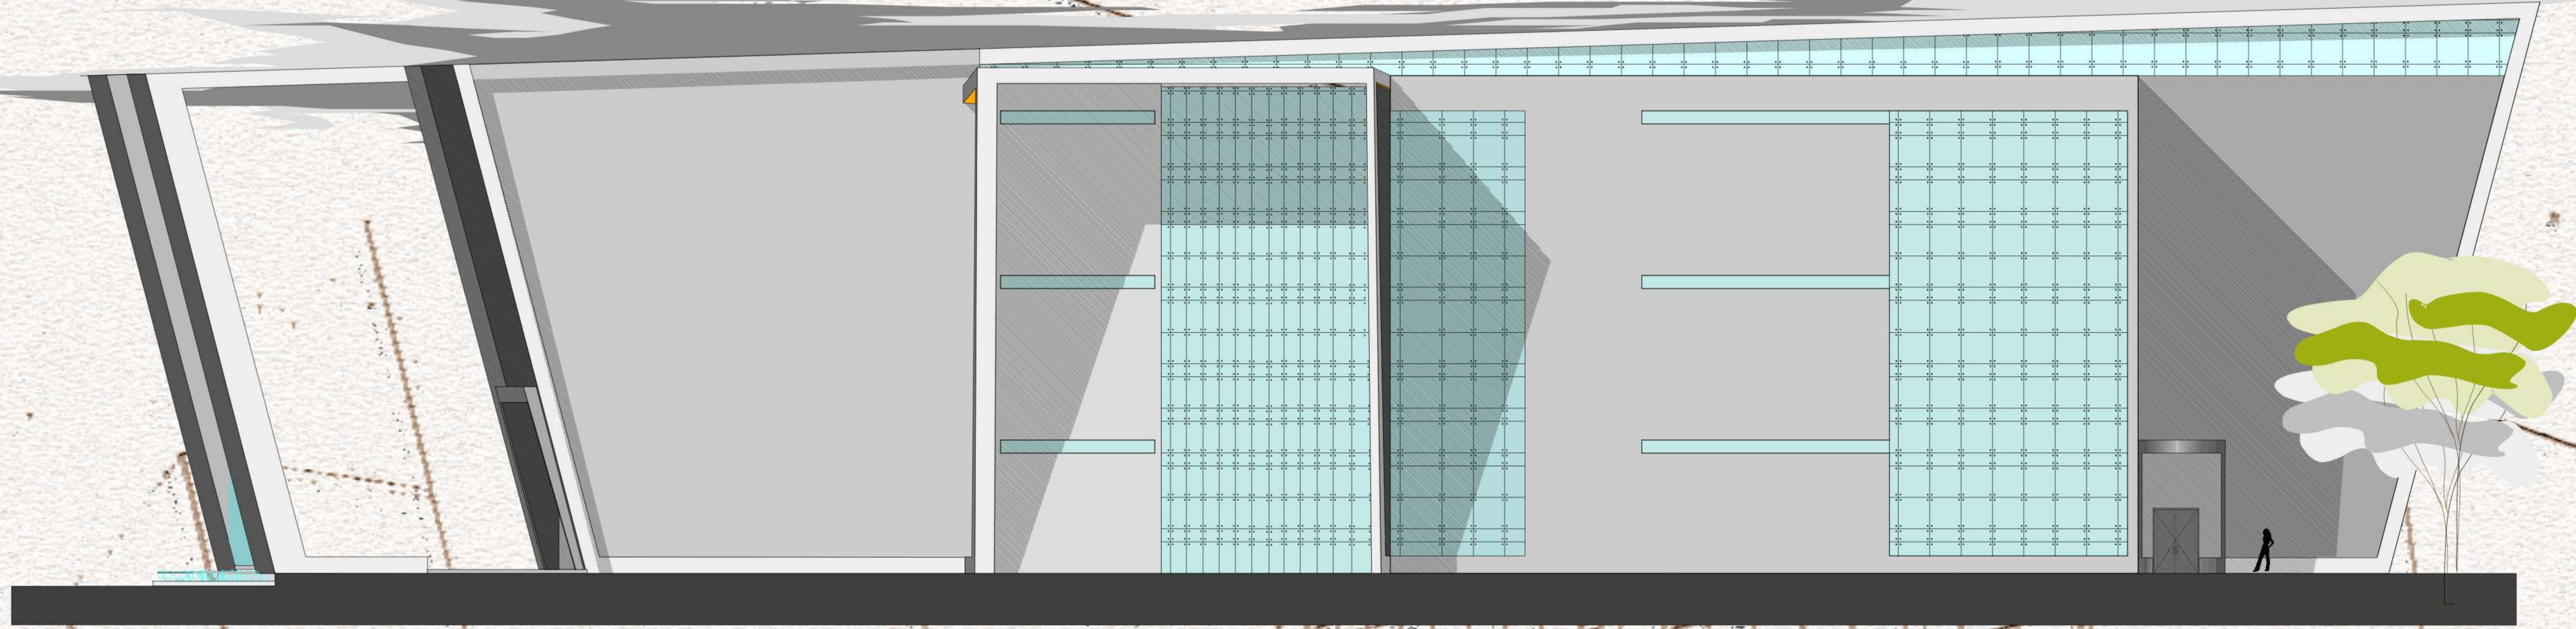

FACHADA LATERAL OESTE
ESC 1:100

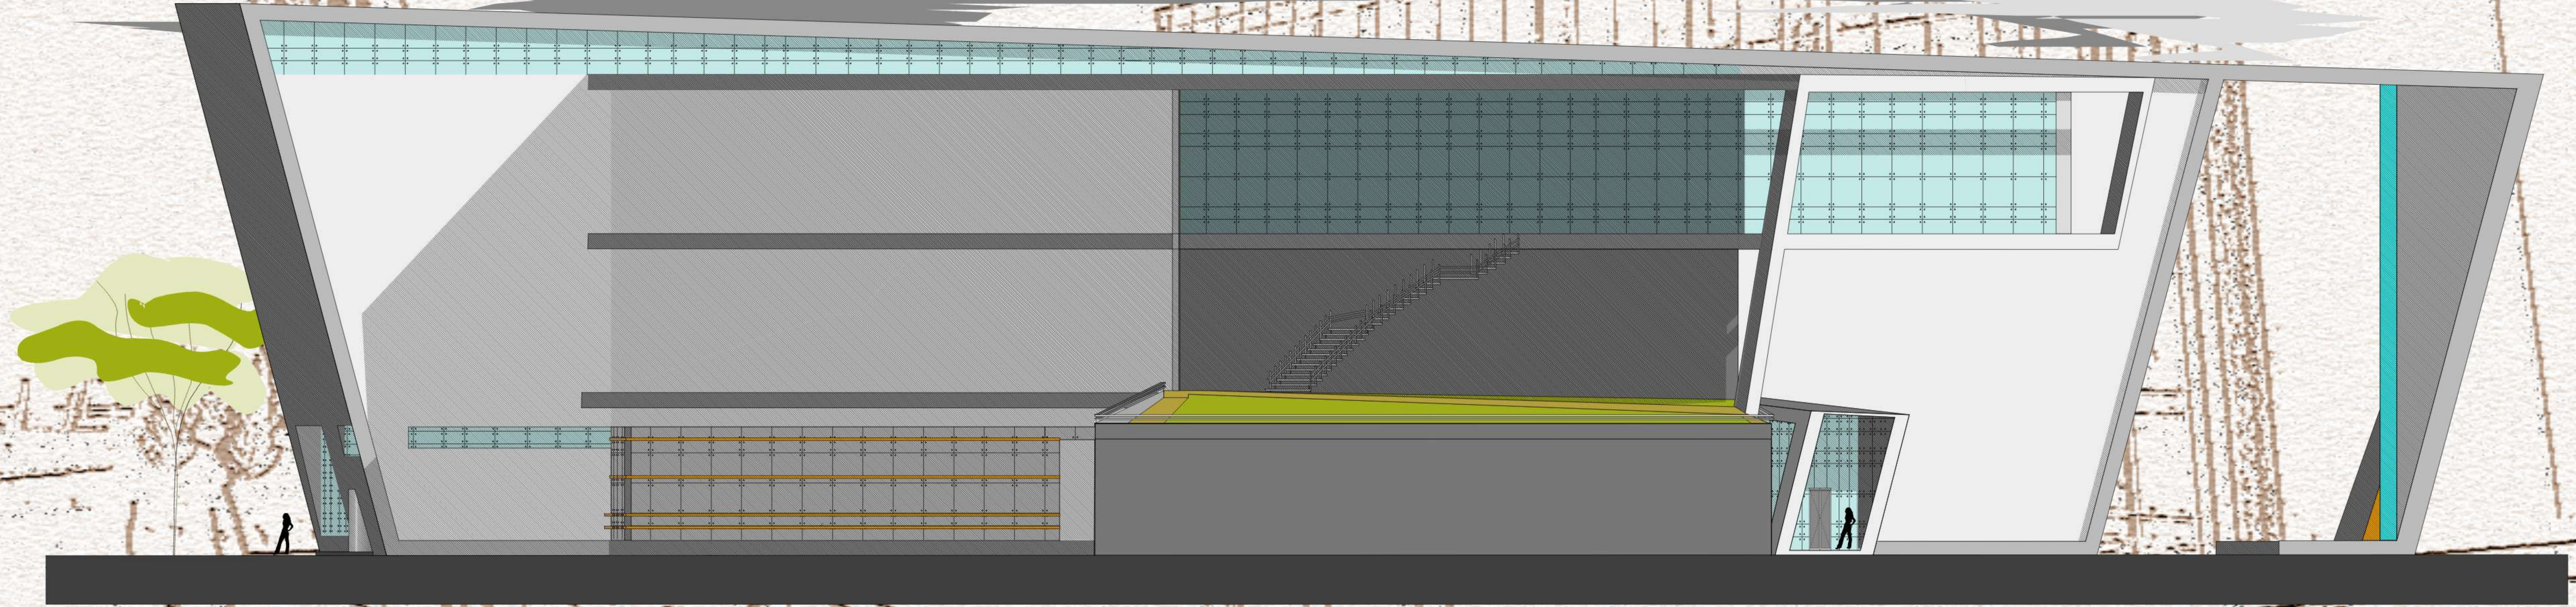


ESC 150

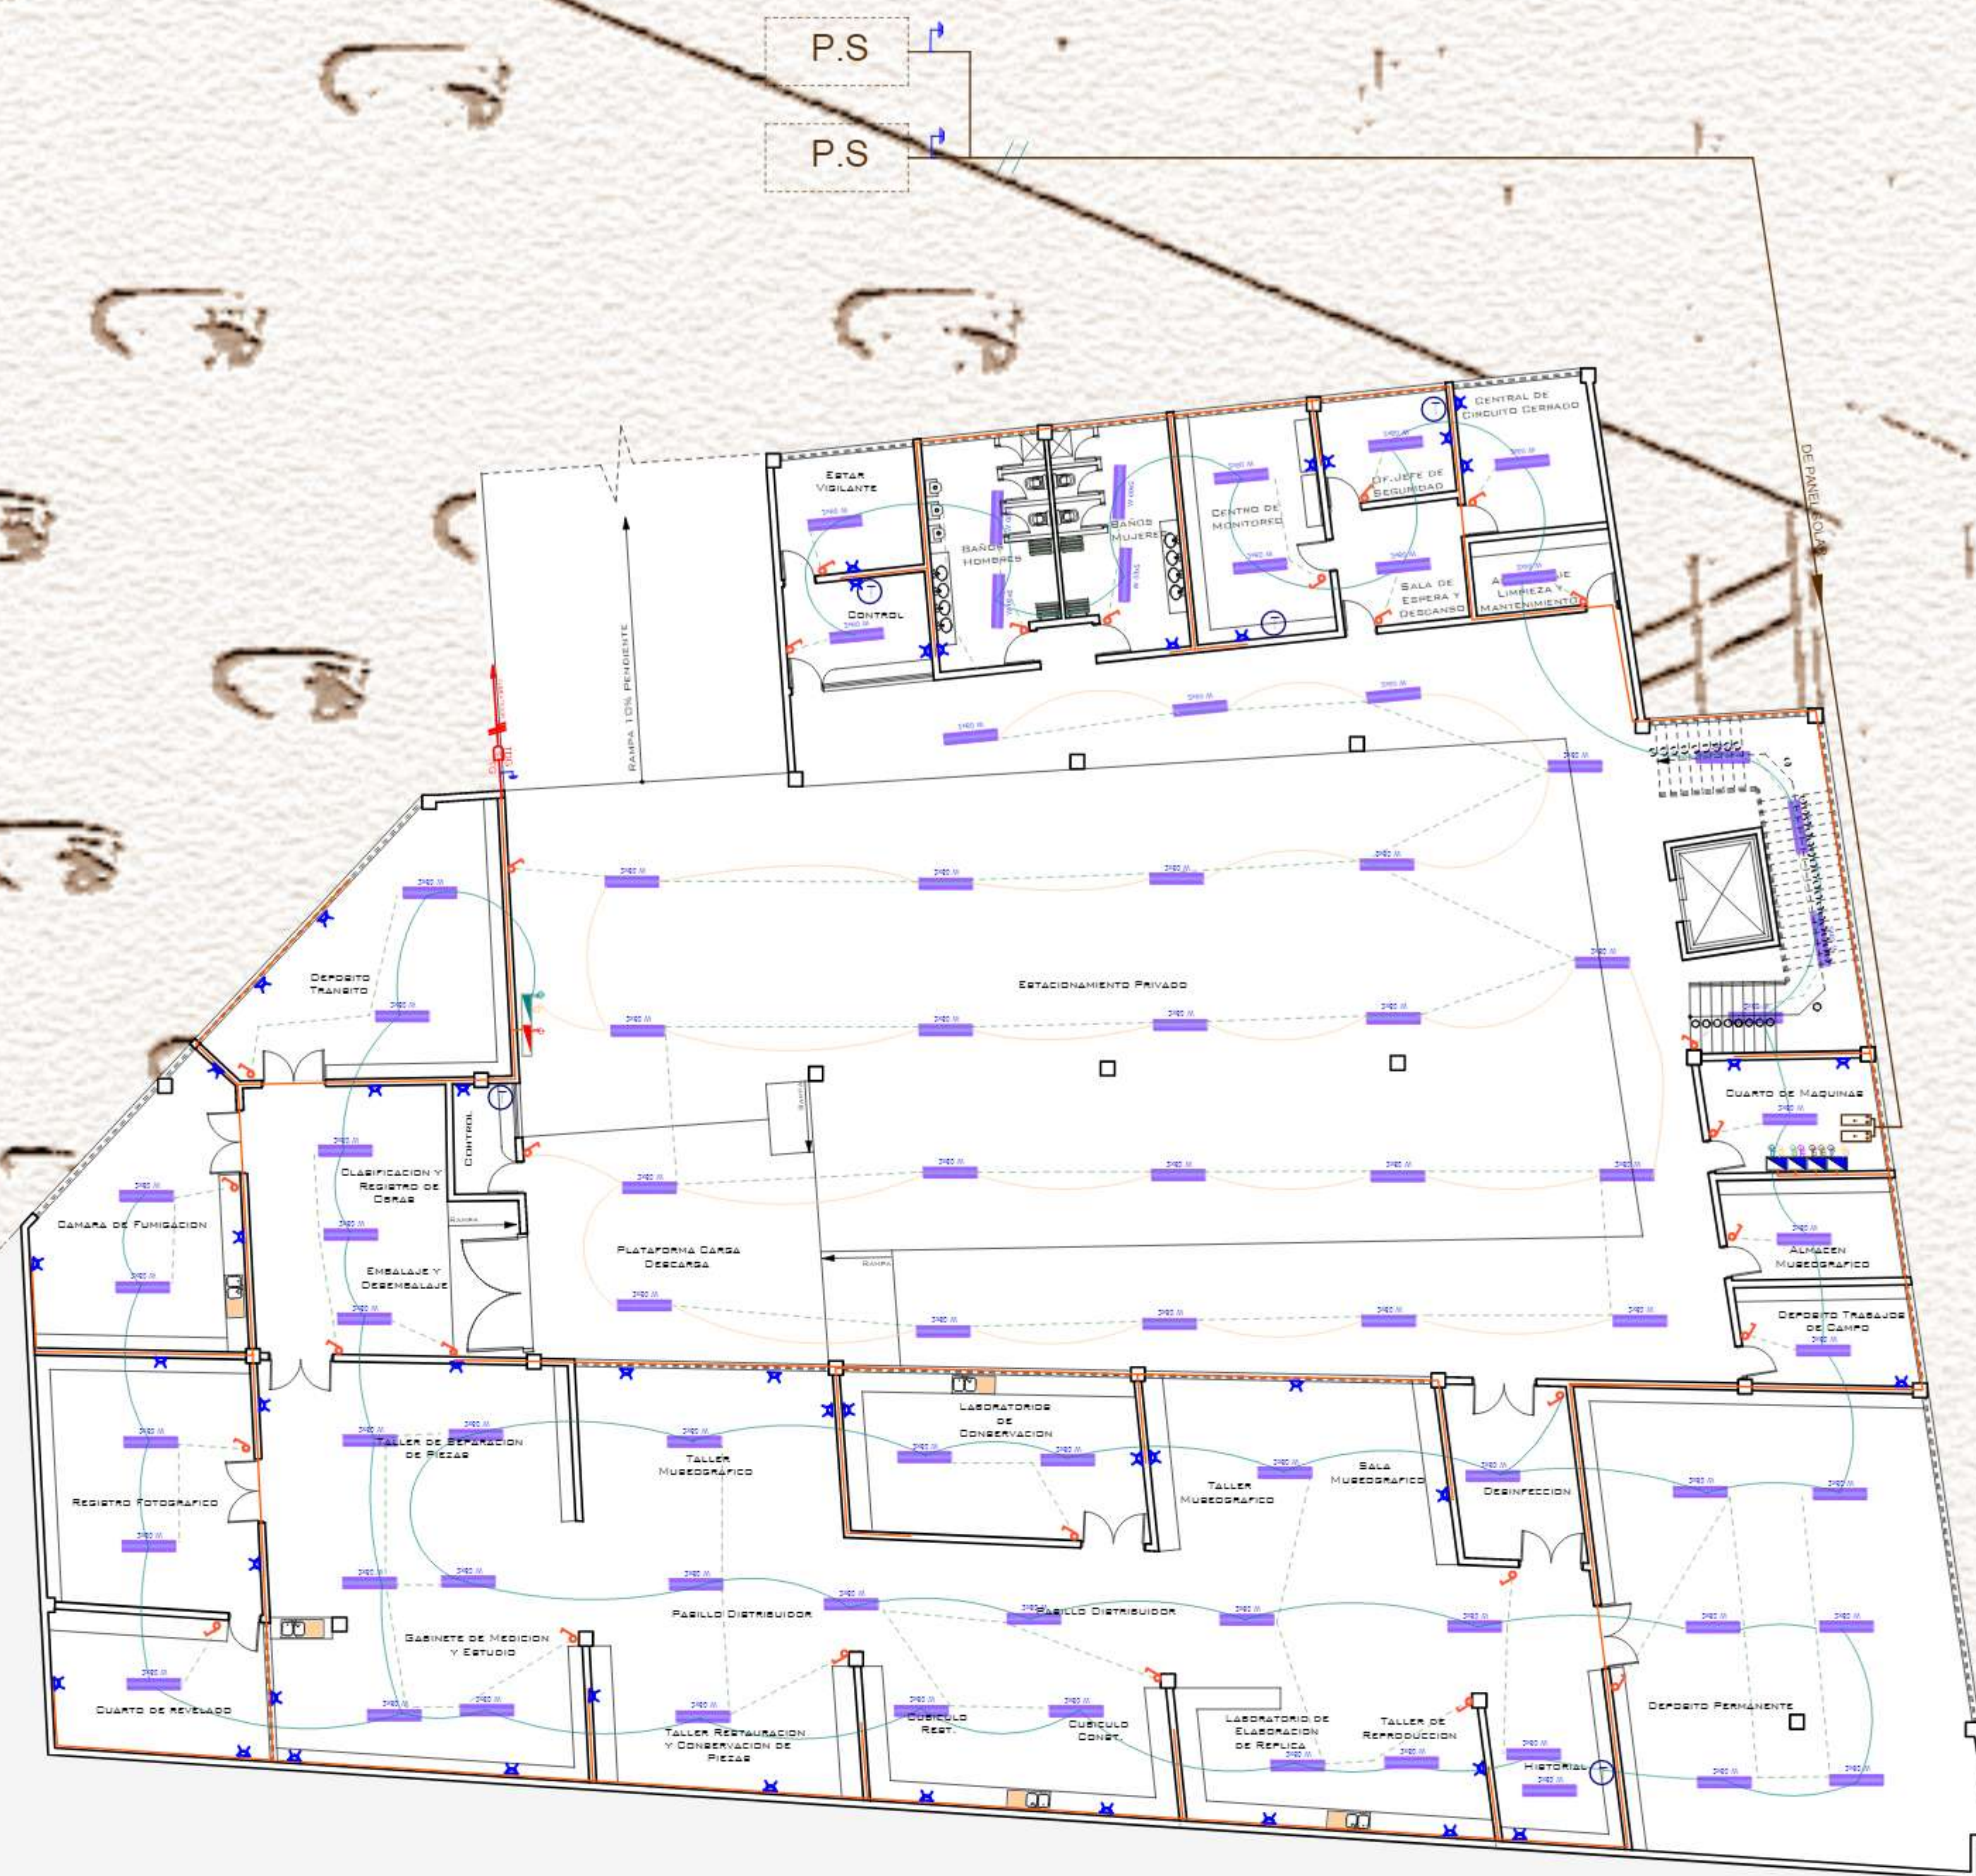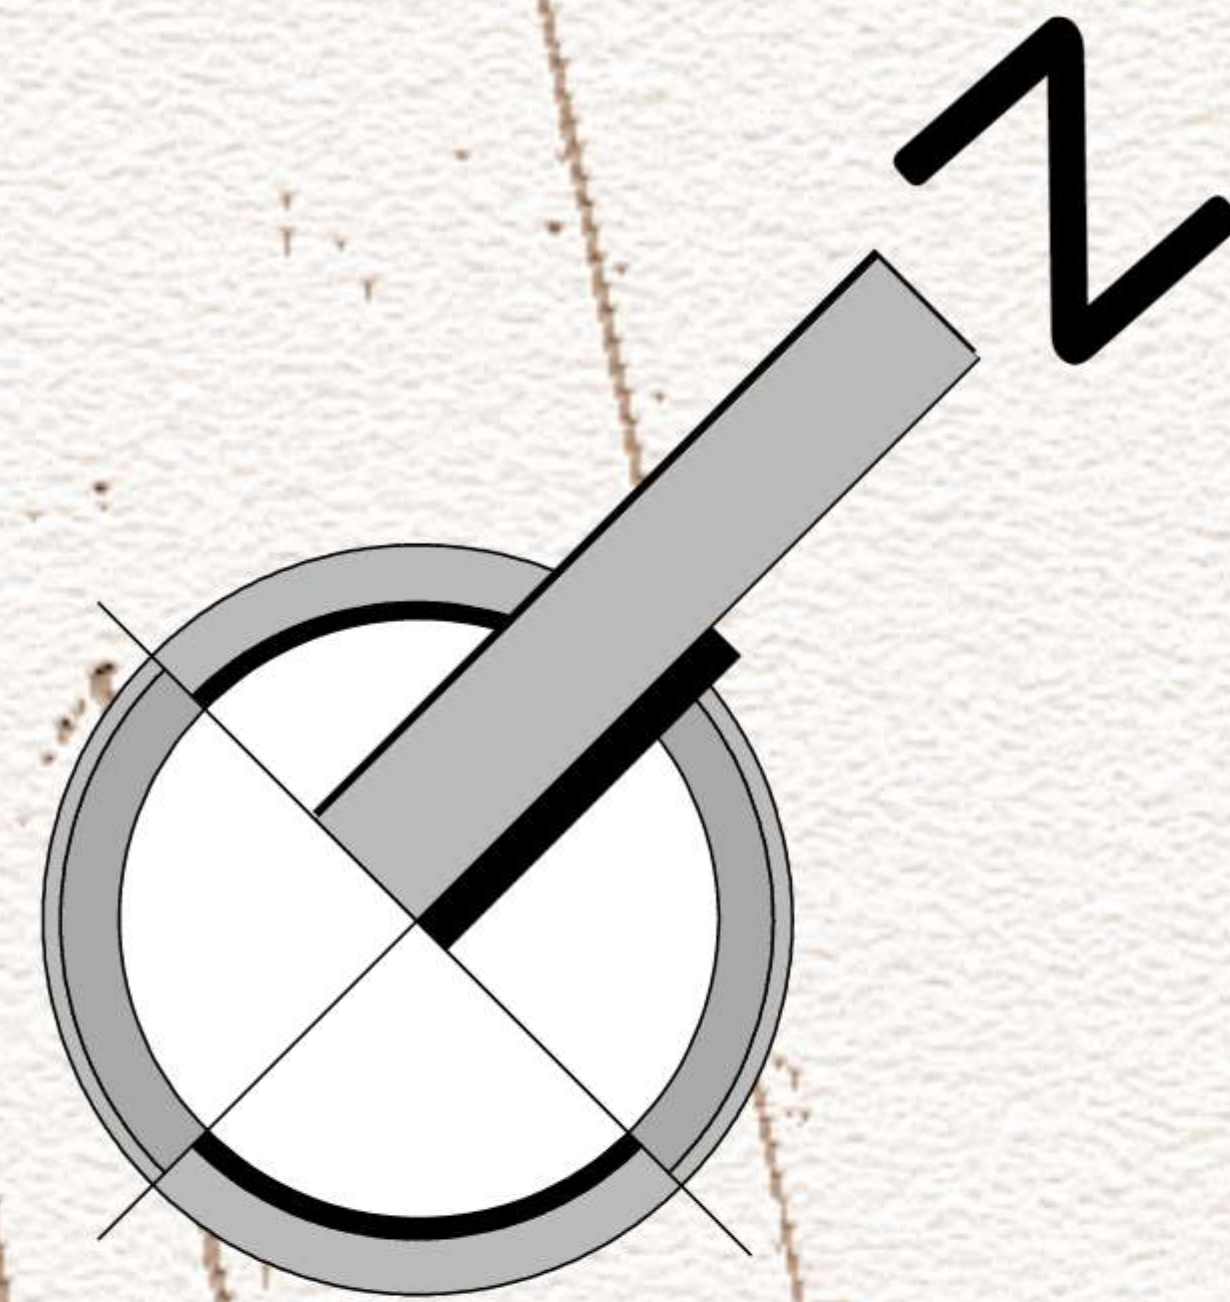


REFERENCIAS

	Espat exterior 50W,100W
	Espat interior 50W,100W
	Fluorescente 40W, 2X60W
	Tomacorriente doble IO A=240V/11kVA2 / 5N/1
	Tablero de distribución con 6 de polo, necesarios
	Tablero de distribución secundario
	Interruptor de placa simple IO A=240V/11kVA2 / 5N/1
	Interruptor de placa doble IO A=240V/11kVA2 / 5N/1
	Cable de CU 2X14 mm2 + x 14 mm2
	Cable de CU 2X2,5 mm2
	Interruptores
	Armamiento de CU 2X2 mm2
	Punta telefono
	Punta internet
	Medidor
	Panel solar
	Bateria

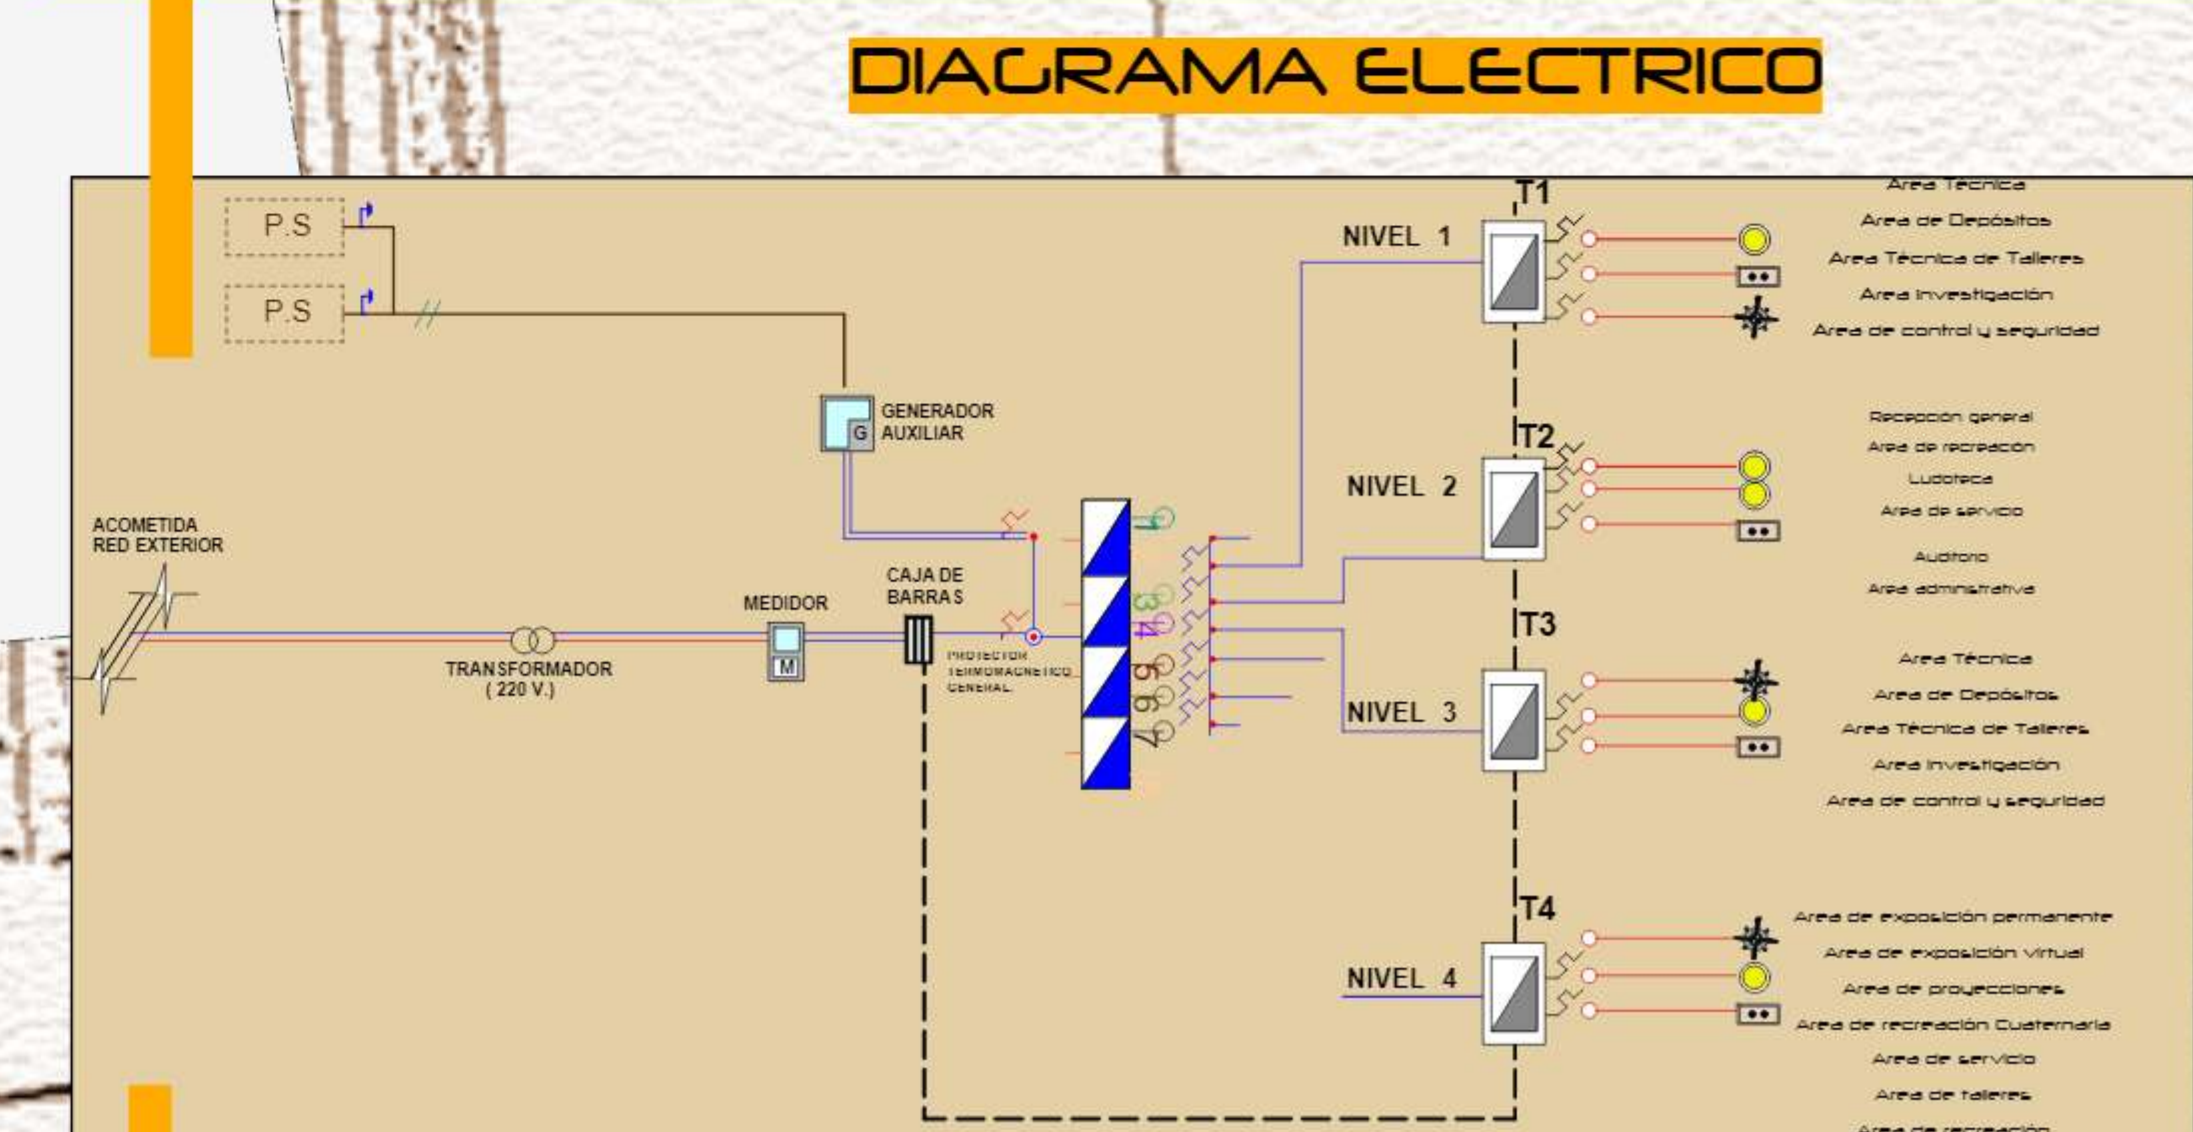

INSTALACIÓN ELÉCTRICA PRIMER PISO


ESC 1:50

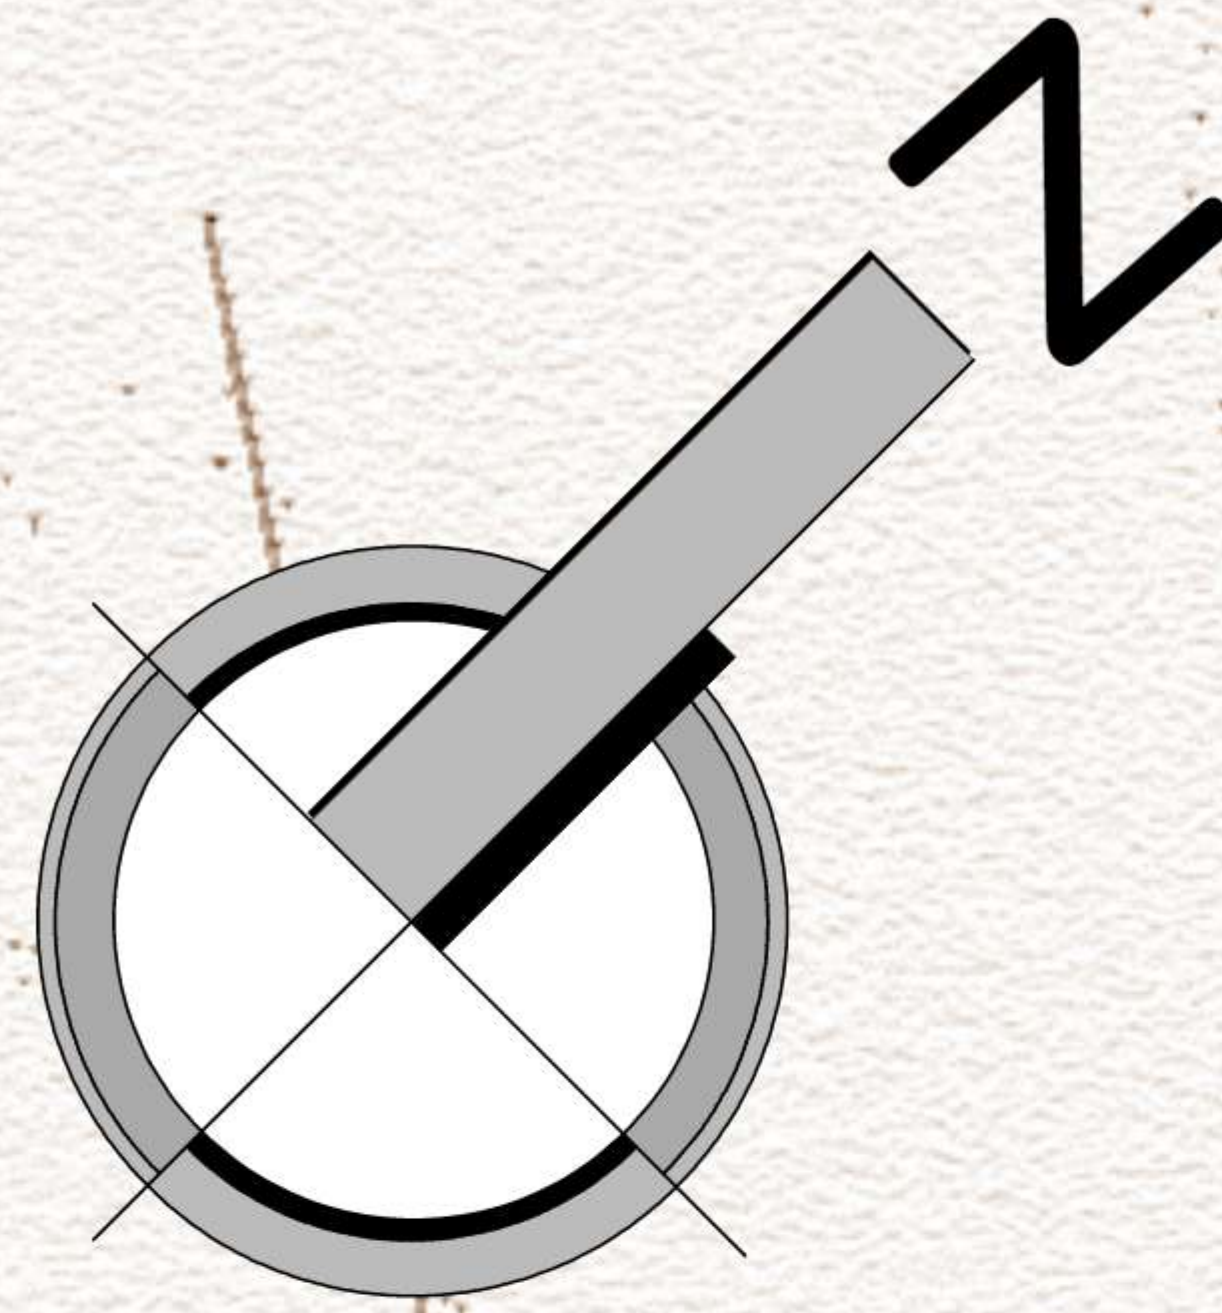

REFERENCIAS	
	Spot exterior 60w,100w
	Spot interior 60w,100w
	Fluorescente 40w, 2x60w
	Tomacorriente doble 10 A-240V/ubicado a 0.50 / SNP
	Tablero de distribución con e de polos necesarios
	Interruptor de placa simple 10 A-240V/H1x25 / SNP
	Interruptor de placa doble 10 A-240V/H1x25 / SNP
	Cable de CU 2x4 mm² + b x 4 mm²
	Cable de CU 2x25 mm²
	Interruptores
	Aterramiento de CU 2x25 mm²
	Punto telefono
	Punto Internet
	Medidor
	Panel solar
	Batería

INSTALACIÓN ELÉCTRICA SEGUNDO PISO

ESC 1:150

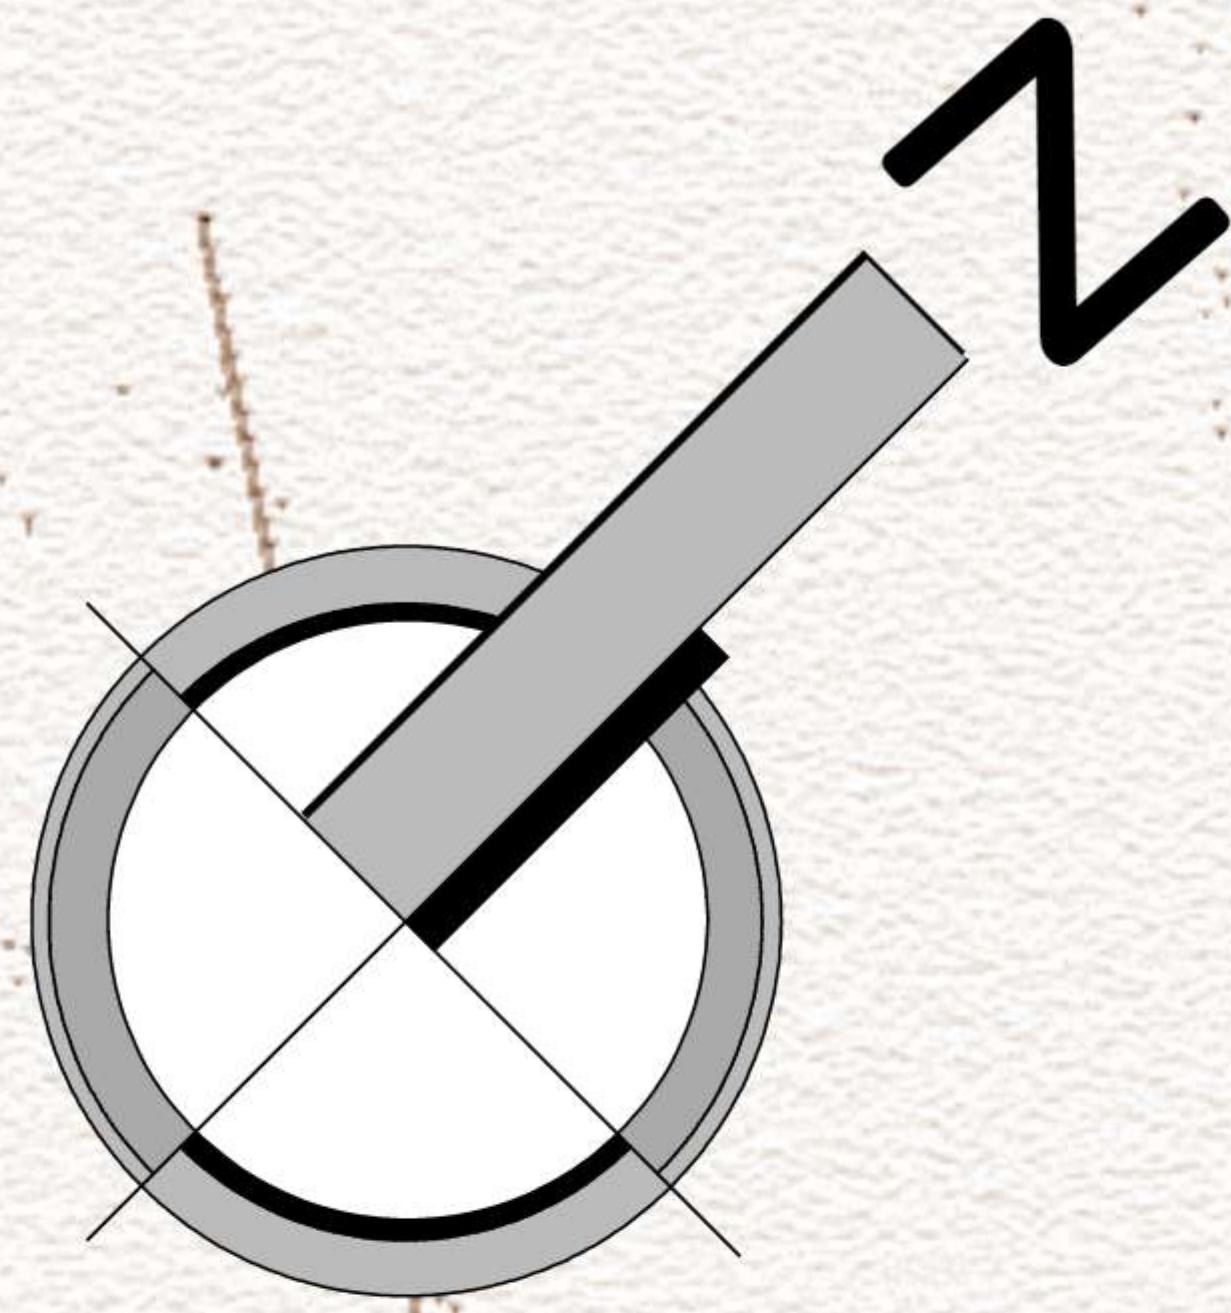

REFERENCIAS	
	Spot exterior 60W/100W
	Spot interior 60W/100W
	Fluorescente 40W, 2x60W
	Tomacorriente doble 10 A-240V/1425 / SNP
	Tablero de distribución secundario
	Interruptor de placa simple 10 A-240V/1425 / SNP
	Interruptor de placa doble 10 A-240V/1425 / SNP
	Cable de CU 2x14 mm ² + x 14 mm ²
	Cable de CU 2x25 mm ²
	Interruptores
	Aterramiento de CU 2x25 mm ²
	Punto teléfono
	Punto Internet
	Medidor
	Panel solar
	Batería