
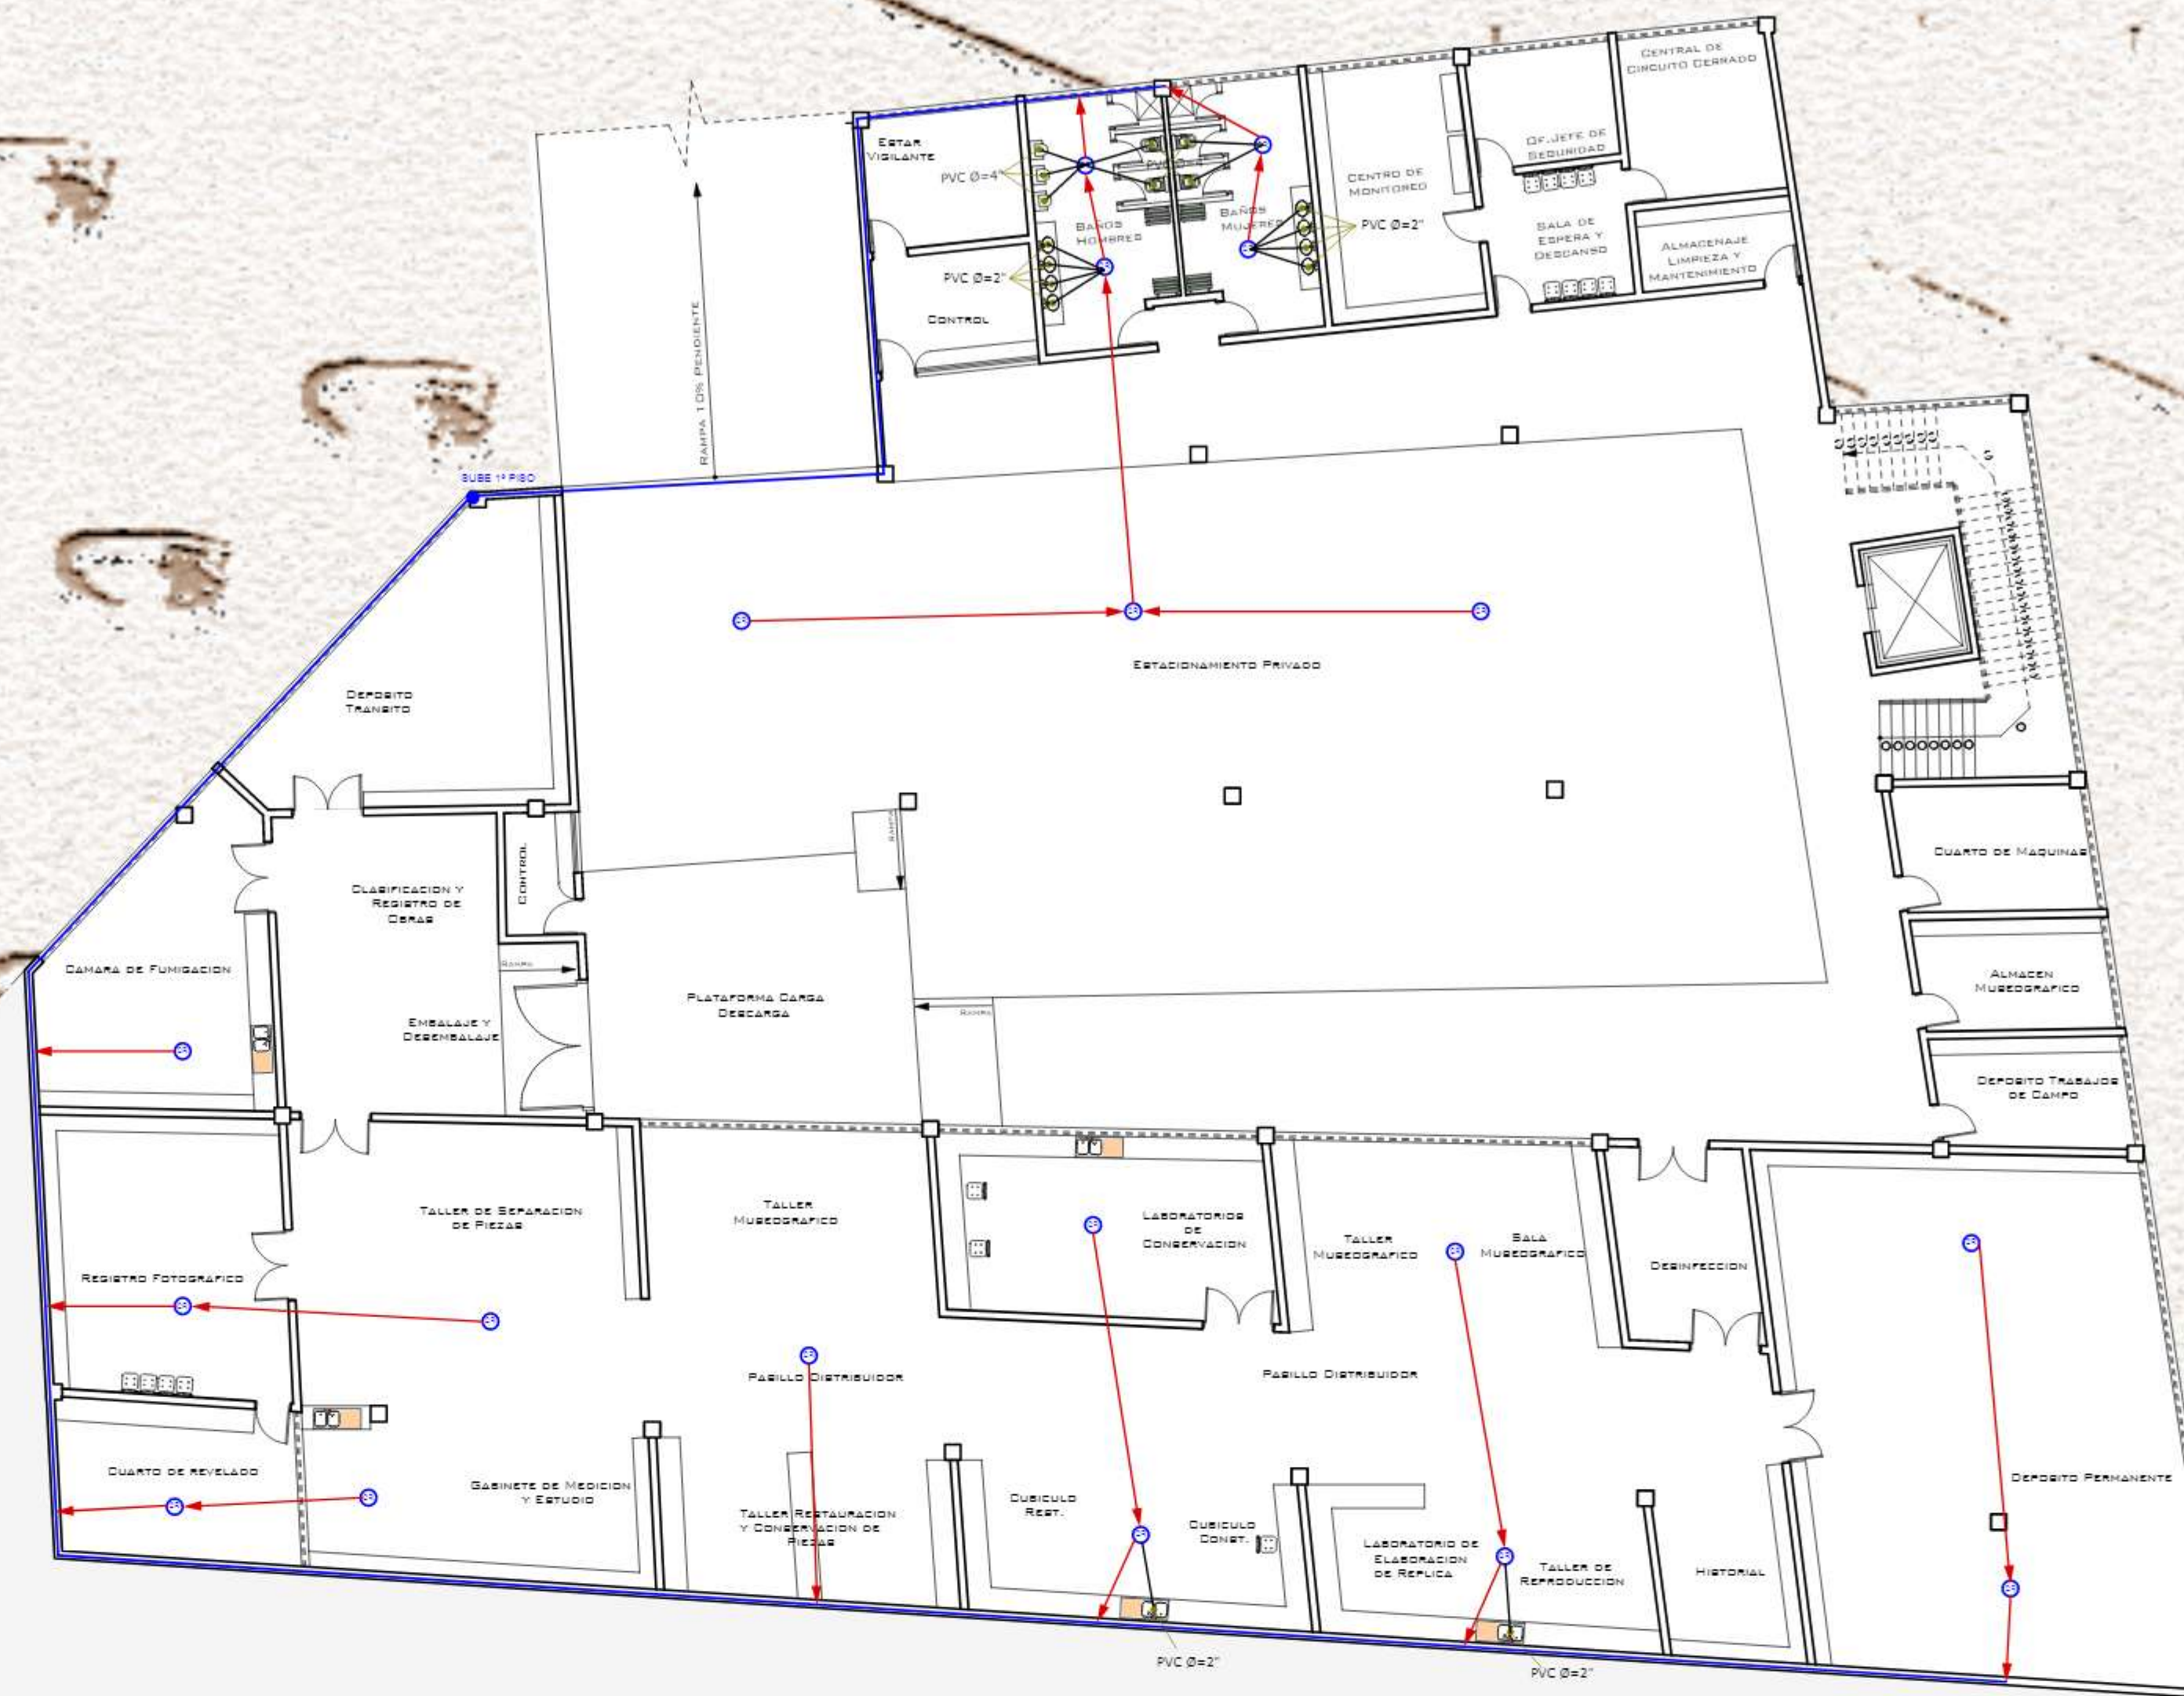



ESC ISO

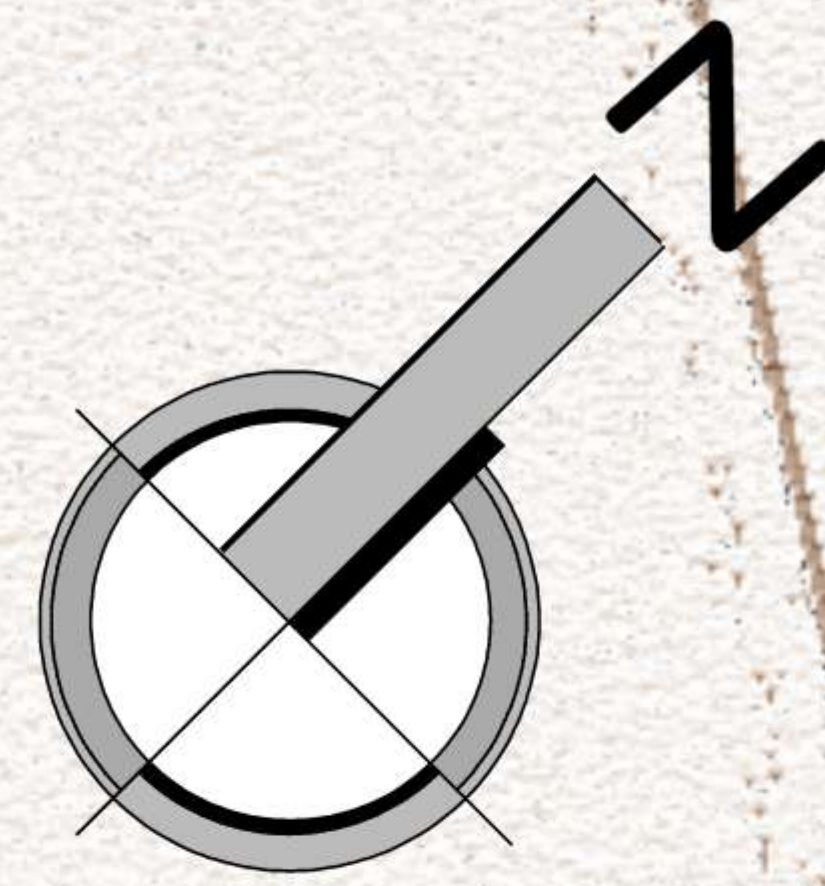

	MATRIZ
	CAMARA DE INSPECCION
	BAJANTE TUBO PVC DE 4"
	CAMARA SIFONADA
	RED SANITARIA

INSTALACIÓN SANITARIA PLANTA BAJA


ESC 1:150

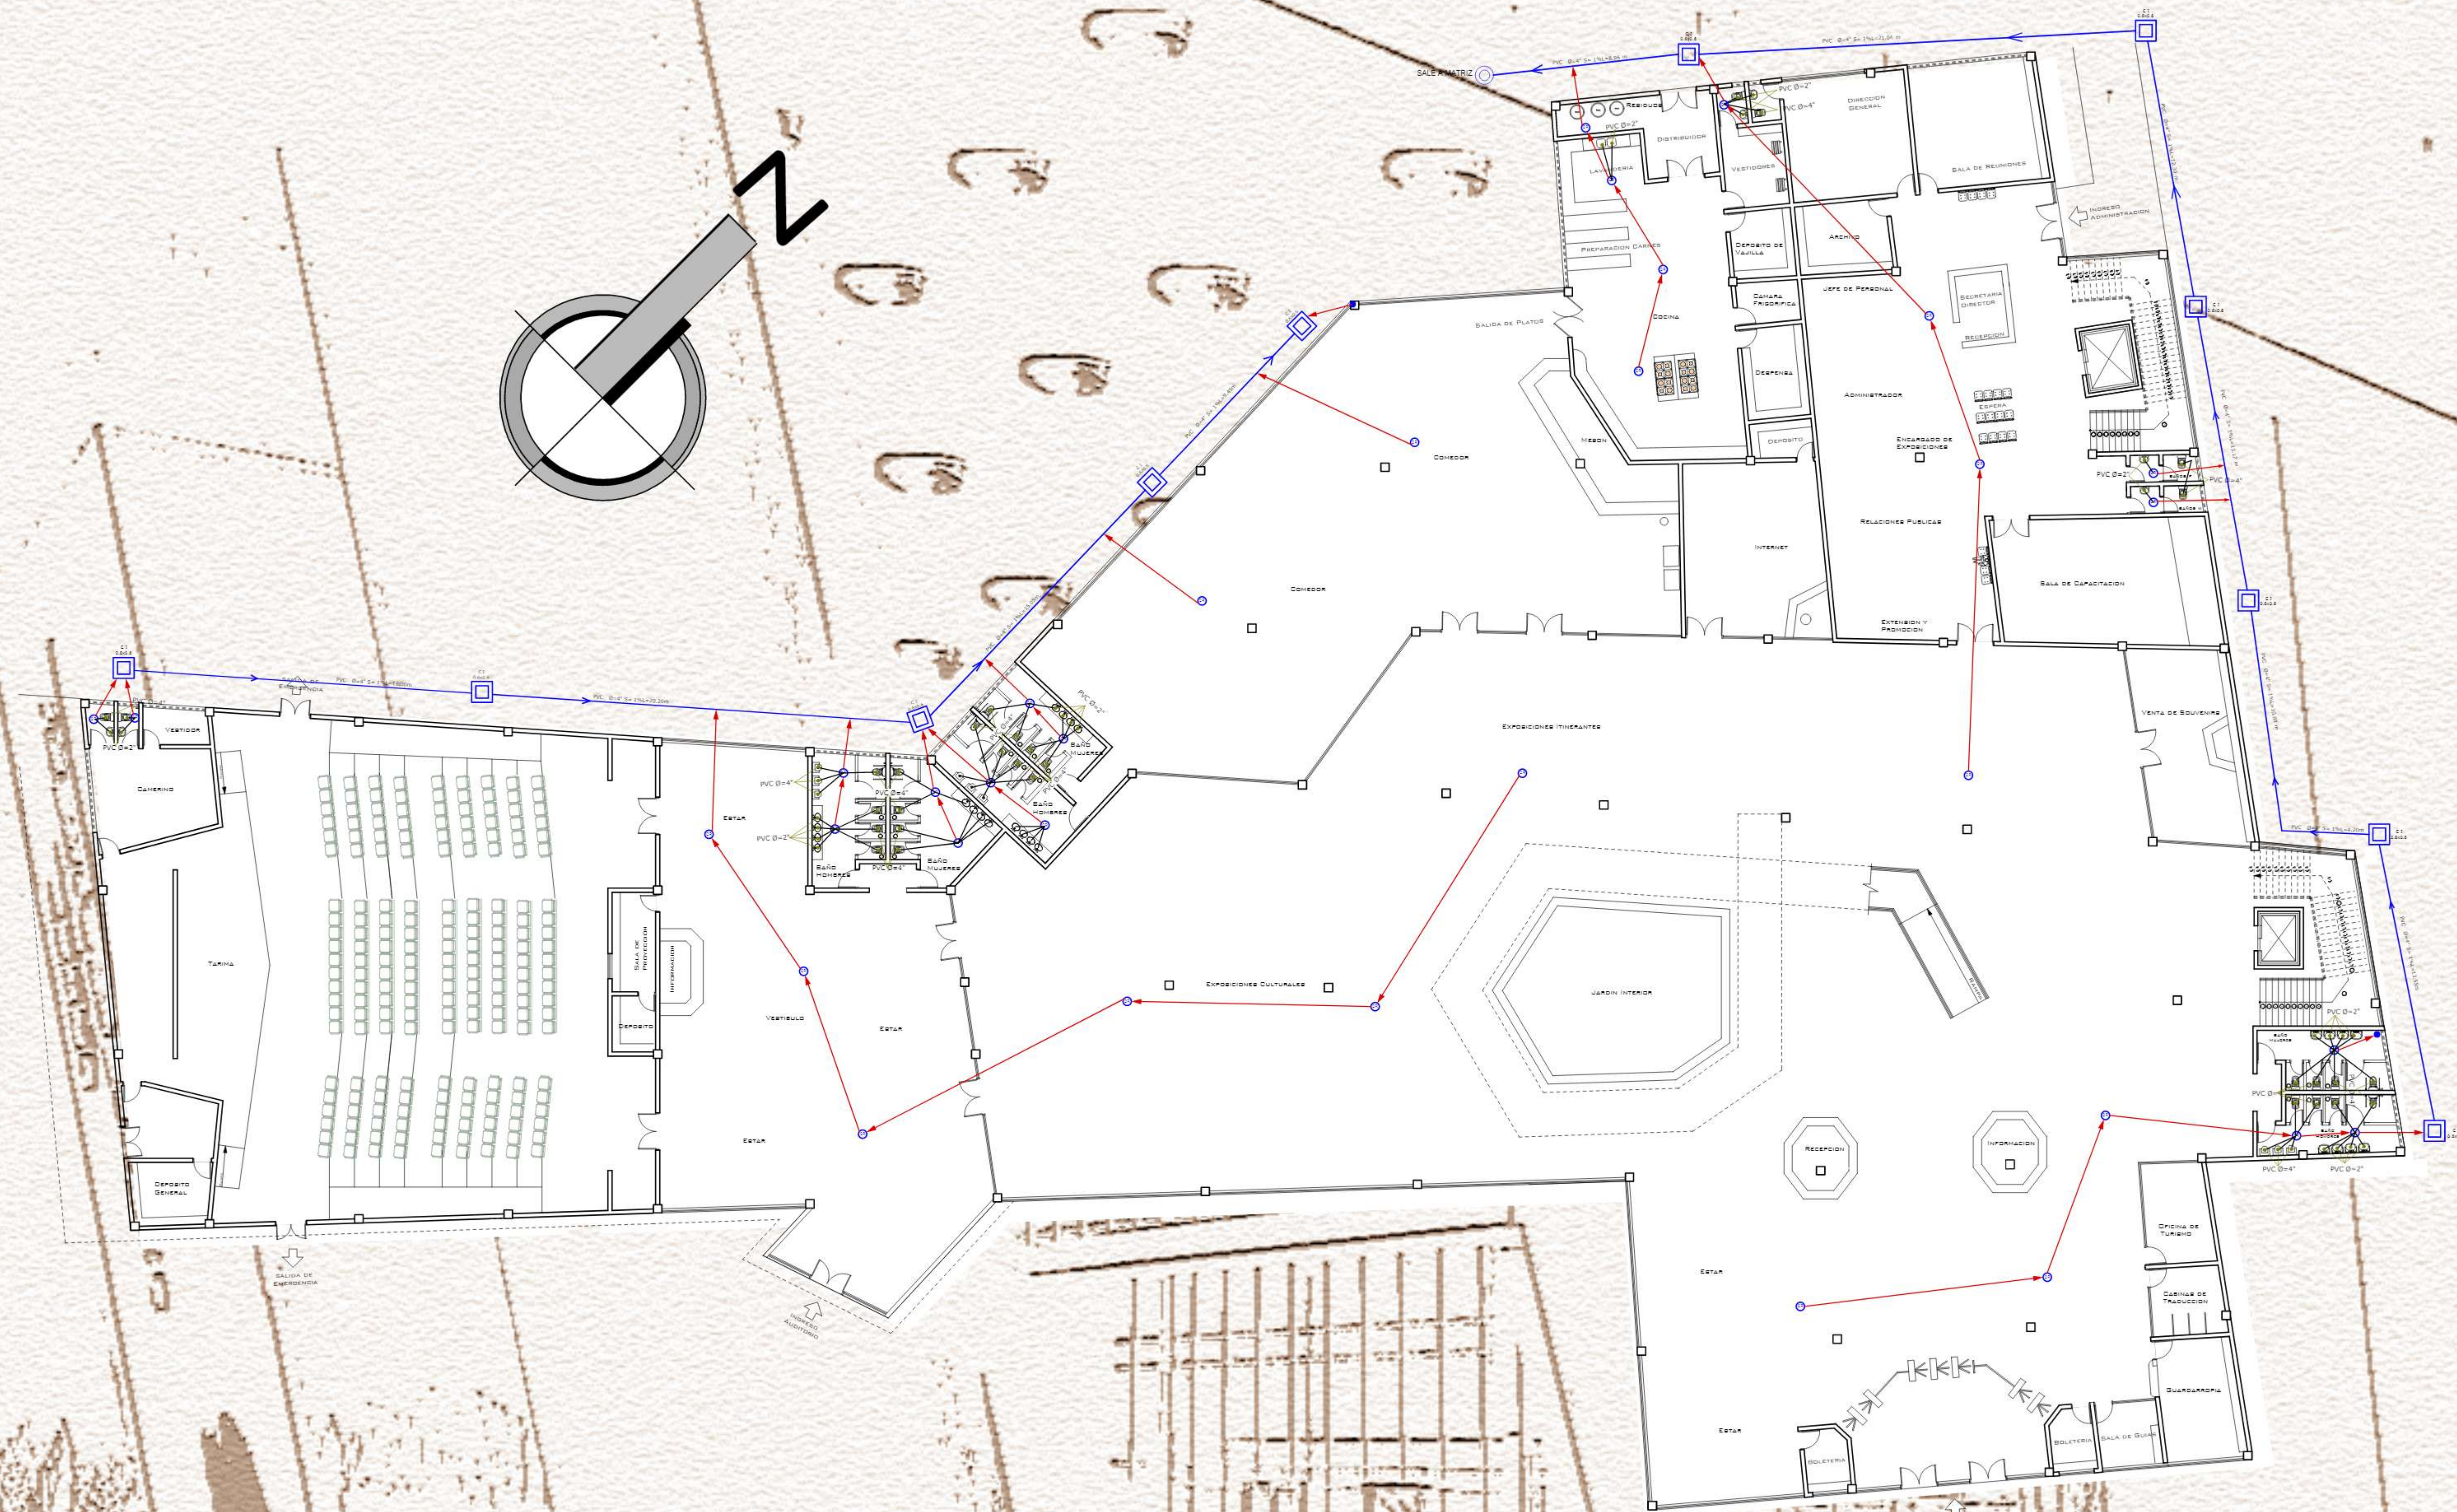

REFERENCIAS

○	MATRIZ
□	CAMARA DE INSPECCION
●	BAJANTE TUBO P.V.C. DE 4"
○	CAMARA SIFONADA
—	RED SANITARIA

ESC 150

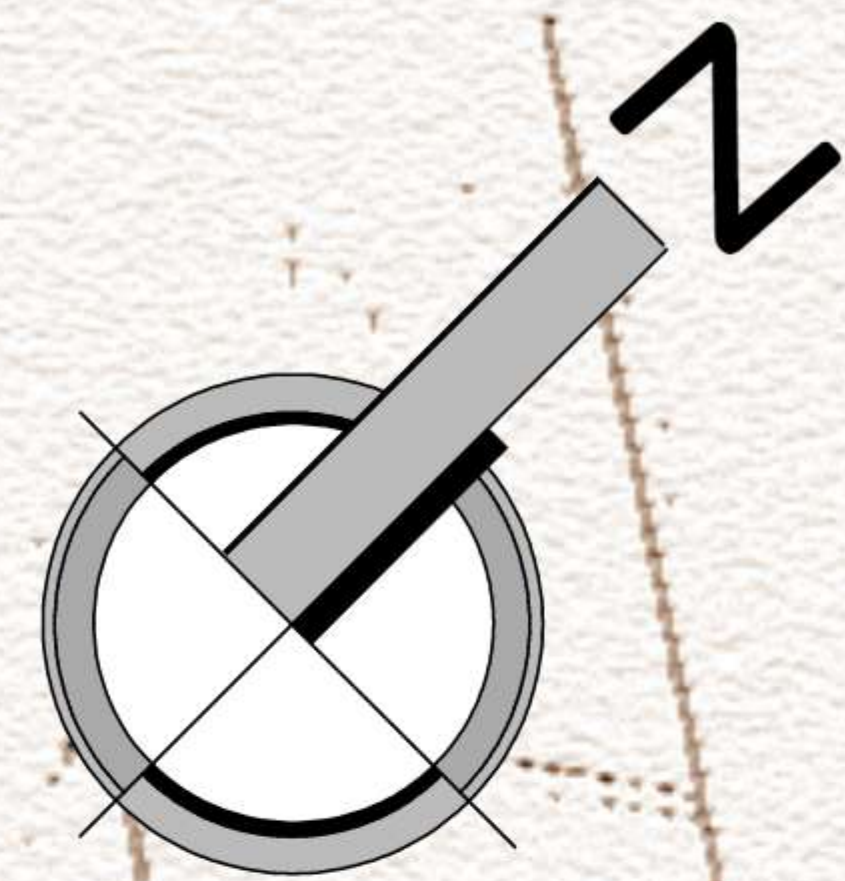


REFERENCIAS

	MATRIZ
	CAMARA DE INSPECCION
	BAJANTE TUBO PVC DE L
	CAMARA SIFONADA
	RED SANITARIA

INSTALACIÓN SANITARIA SEGUNDO PISO



ESC 1:50

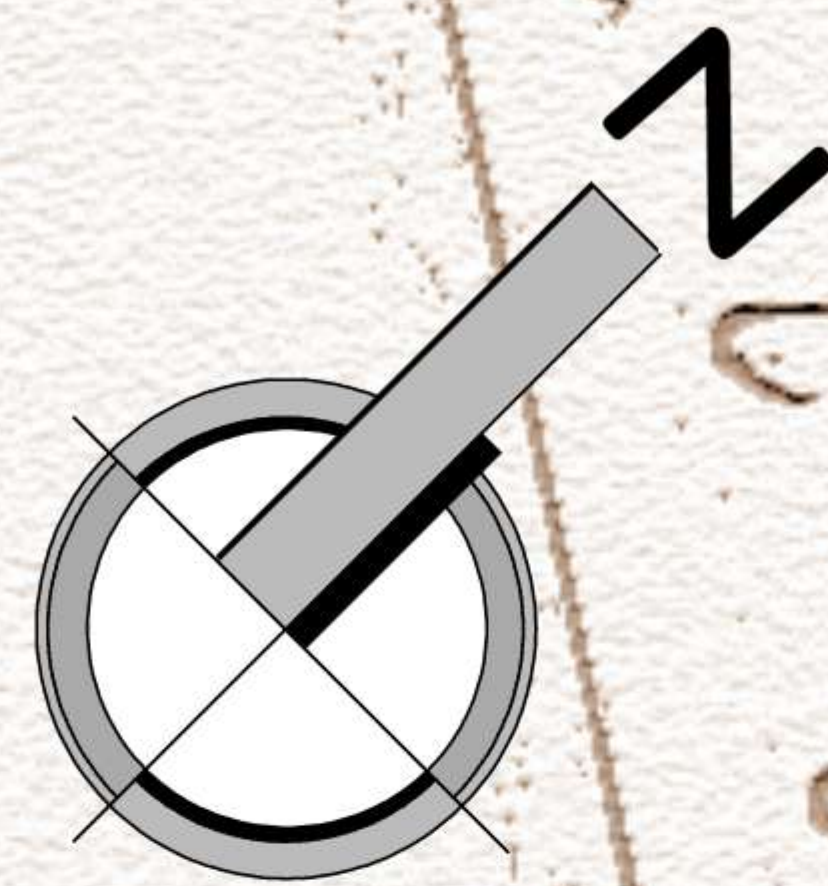

REFERENCIAS

	MATRIX
	CAMARA DE INSPECCION
	BAJANTE TUBO PVC DE 4"
	CAMARA SFONADA
	RED SANITARIA

INSTALACIÓN AGUA POTABLE SUB SUELO ESC 1:150

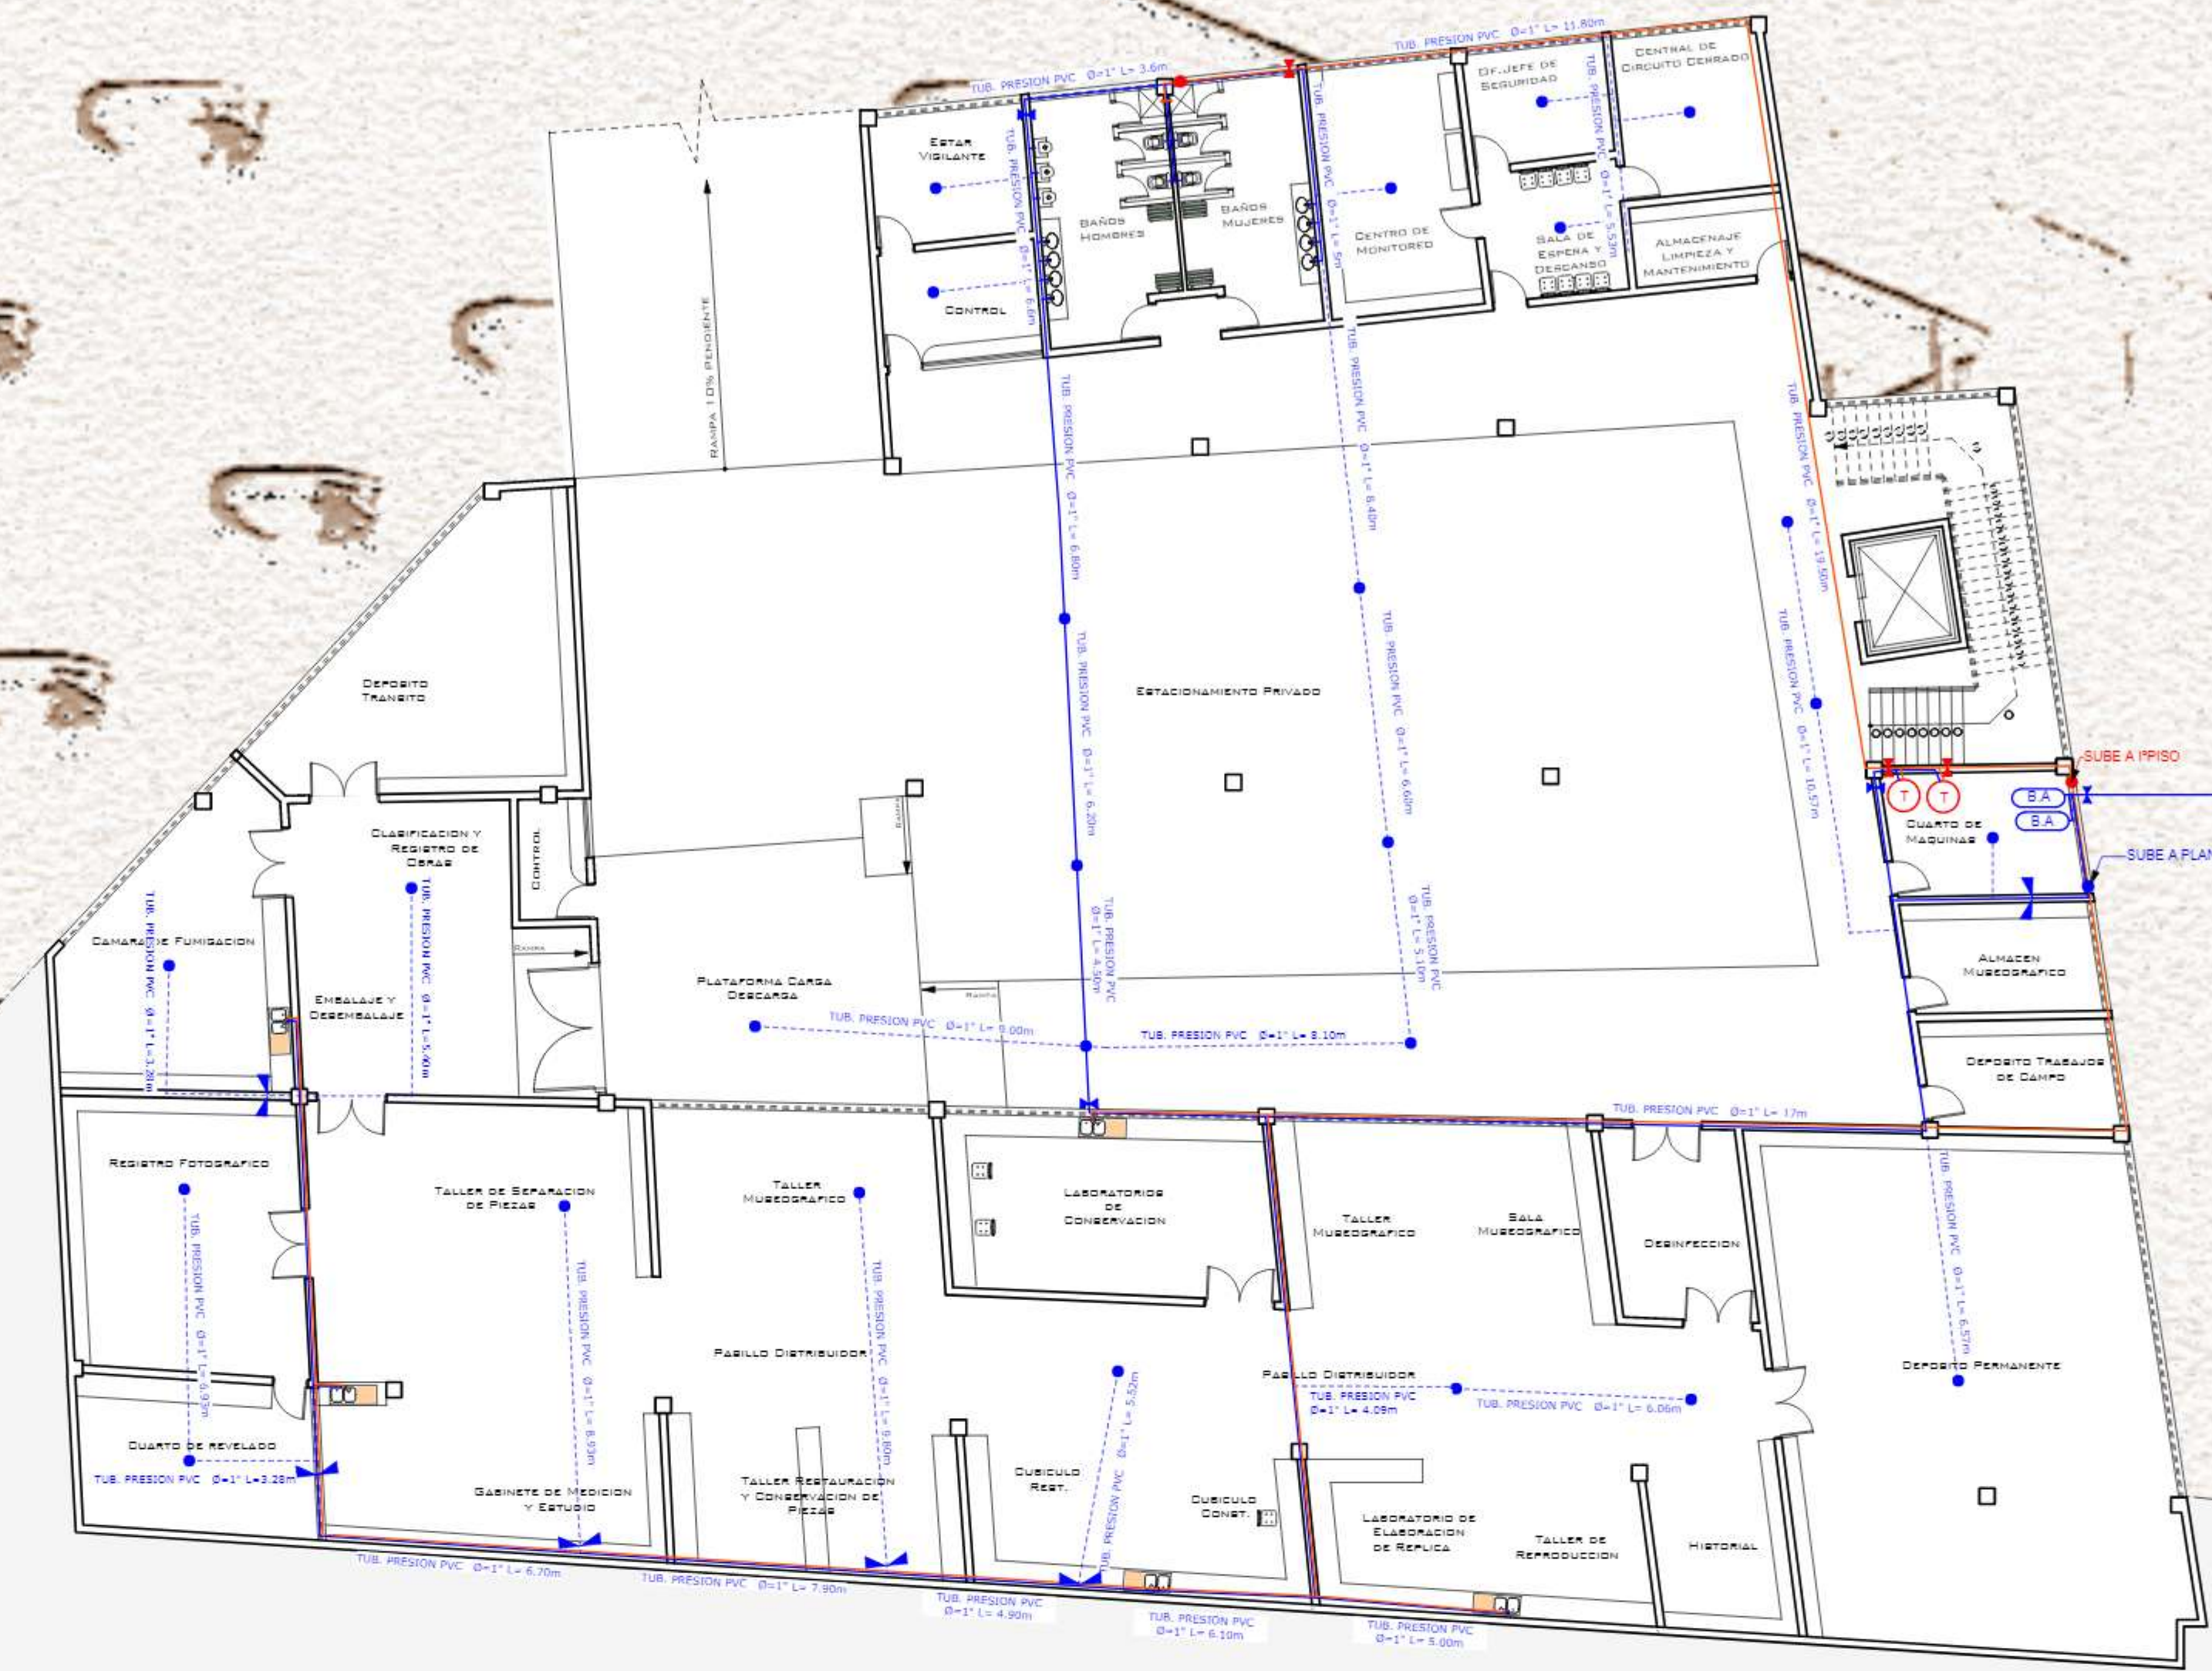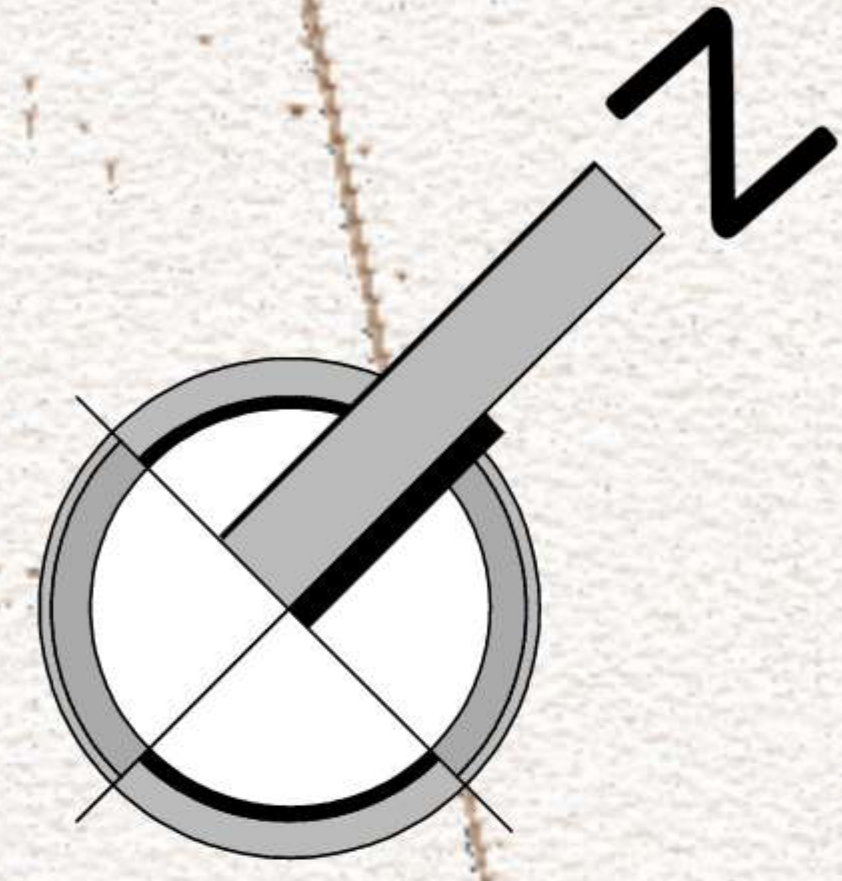


T.B

Referencias

	TANQUE ELEVADO
	TANQUE BAJO
	MEDIDOR AGUA
	LLAVE DE PASO
	CANILLA
	BAJANTE
	RED AGUA FRIA
	RED AGUA CALIENTE
	LLAVE DE PASO
	RED AGUA
	EXTINTOR
	LOP EXTINTOR
	BOMBA DE AGUA

INSTALACIÓN AGUA POTABLE PLANTA BAJA ESC 1:50

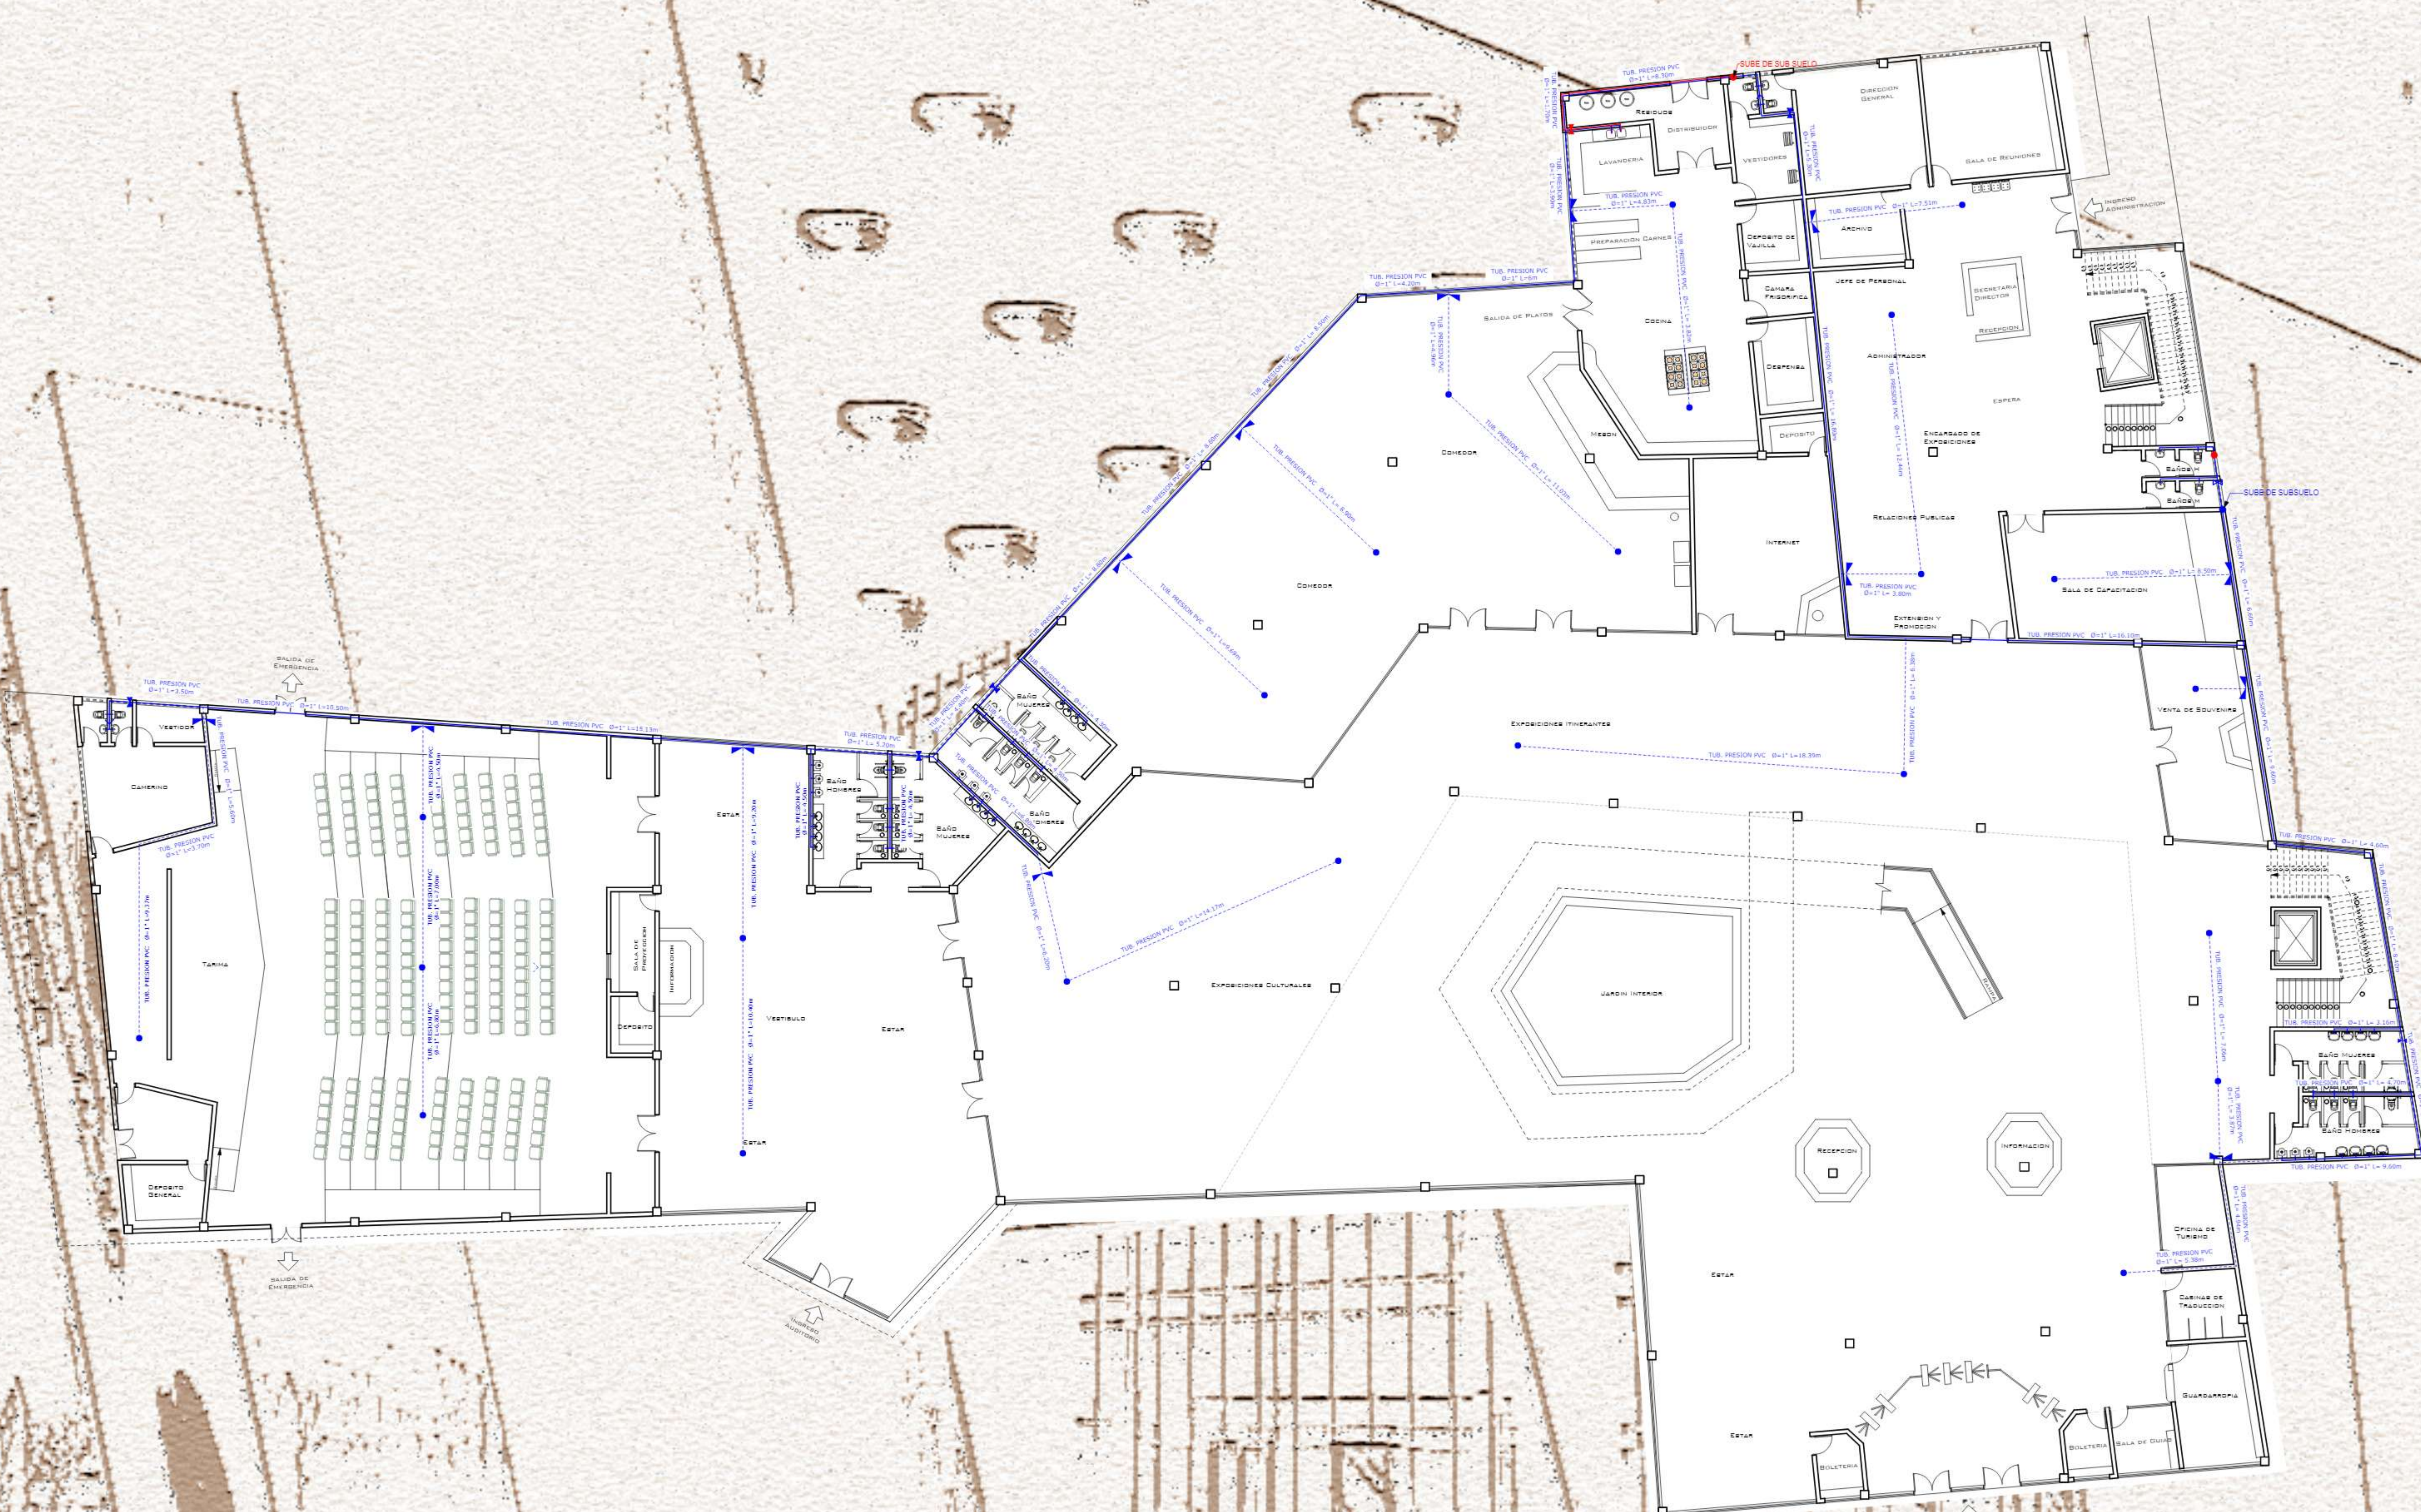


Referencias

TS	TANQUE ELEVADO
TE	TANQUE BAJO
M	MEDIDOR ACUAP
LL	LLAVE DE PASO
+	CANILLA
●	BAJANTE
—	RED AGUA FRIA
—	RED AGUA CALIENTE
—	LLAVE DE PASO
—	RED AGUA
●	EXTINTOR
—	LOPEXTINTOR
EA	BOMBA DE AGUA

Referencias

	TANQUE ELEVADO
	TANQUE BAJO
	MEDIDOR AGUA
	LLAVE DE PASO
	CANELA
	BAJANTE
	RED AGUA FRIA
	TERMOTANQUE
	RED AGUA CALIENTE
	LLAVE DE PASO
	RED AGUA
	EXTINTOR
	L.O.PEXTINTOR
	BOMBA DE AGUA

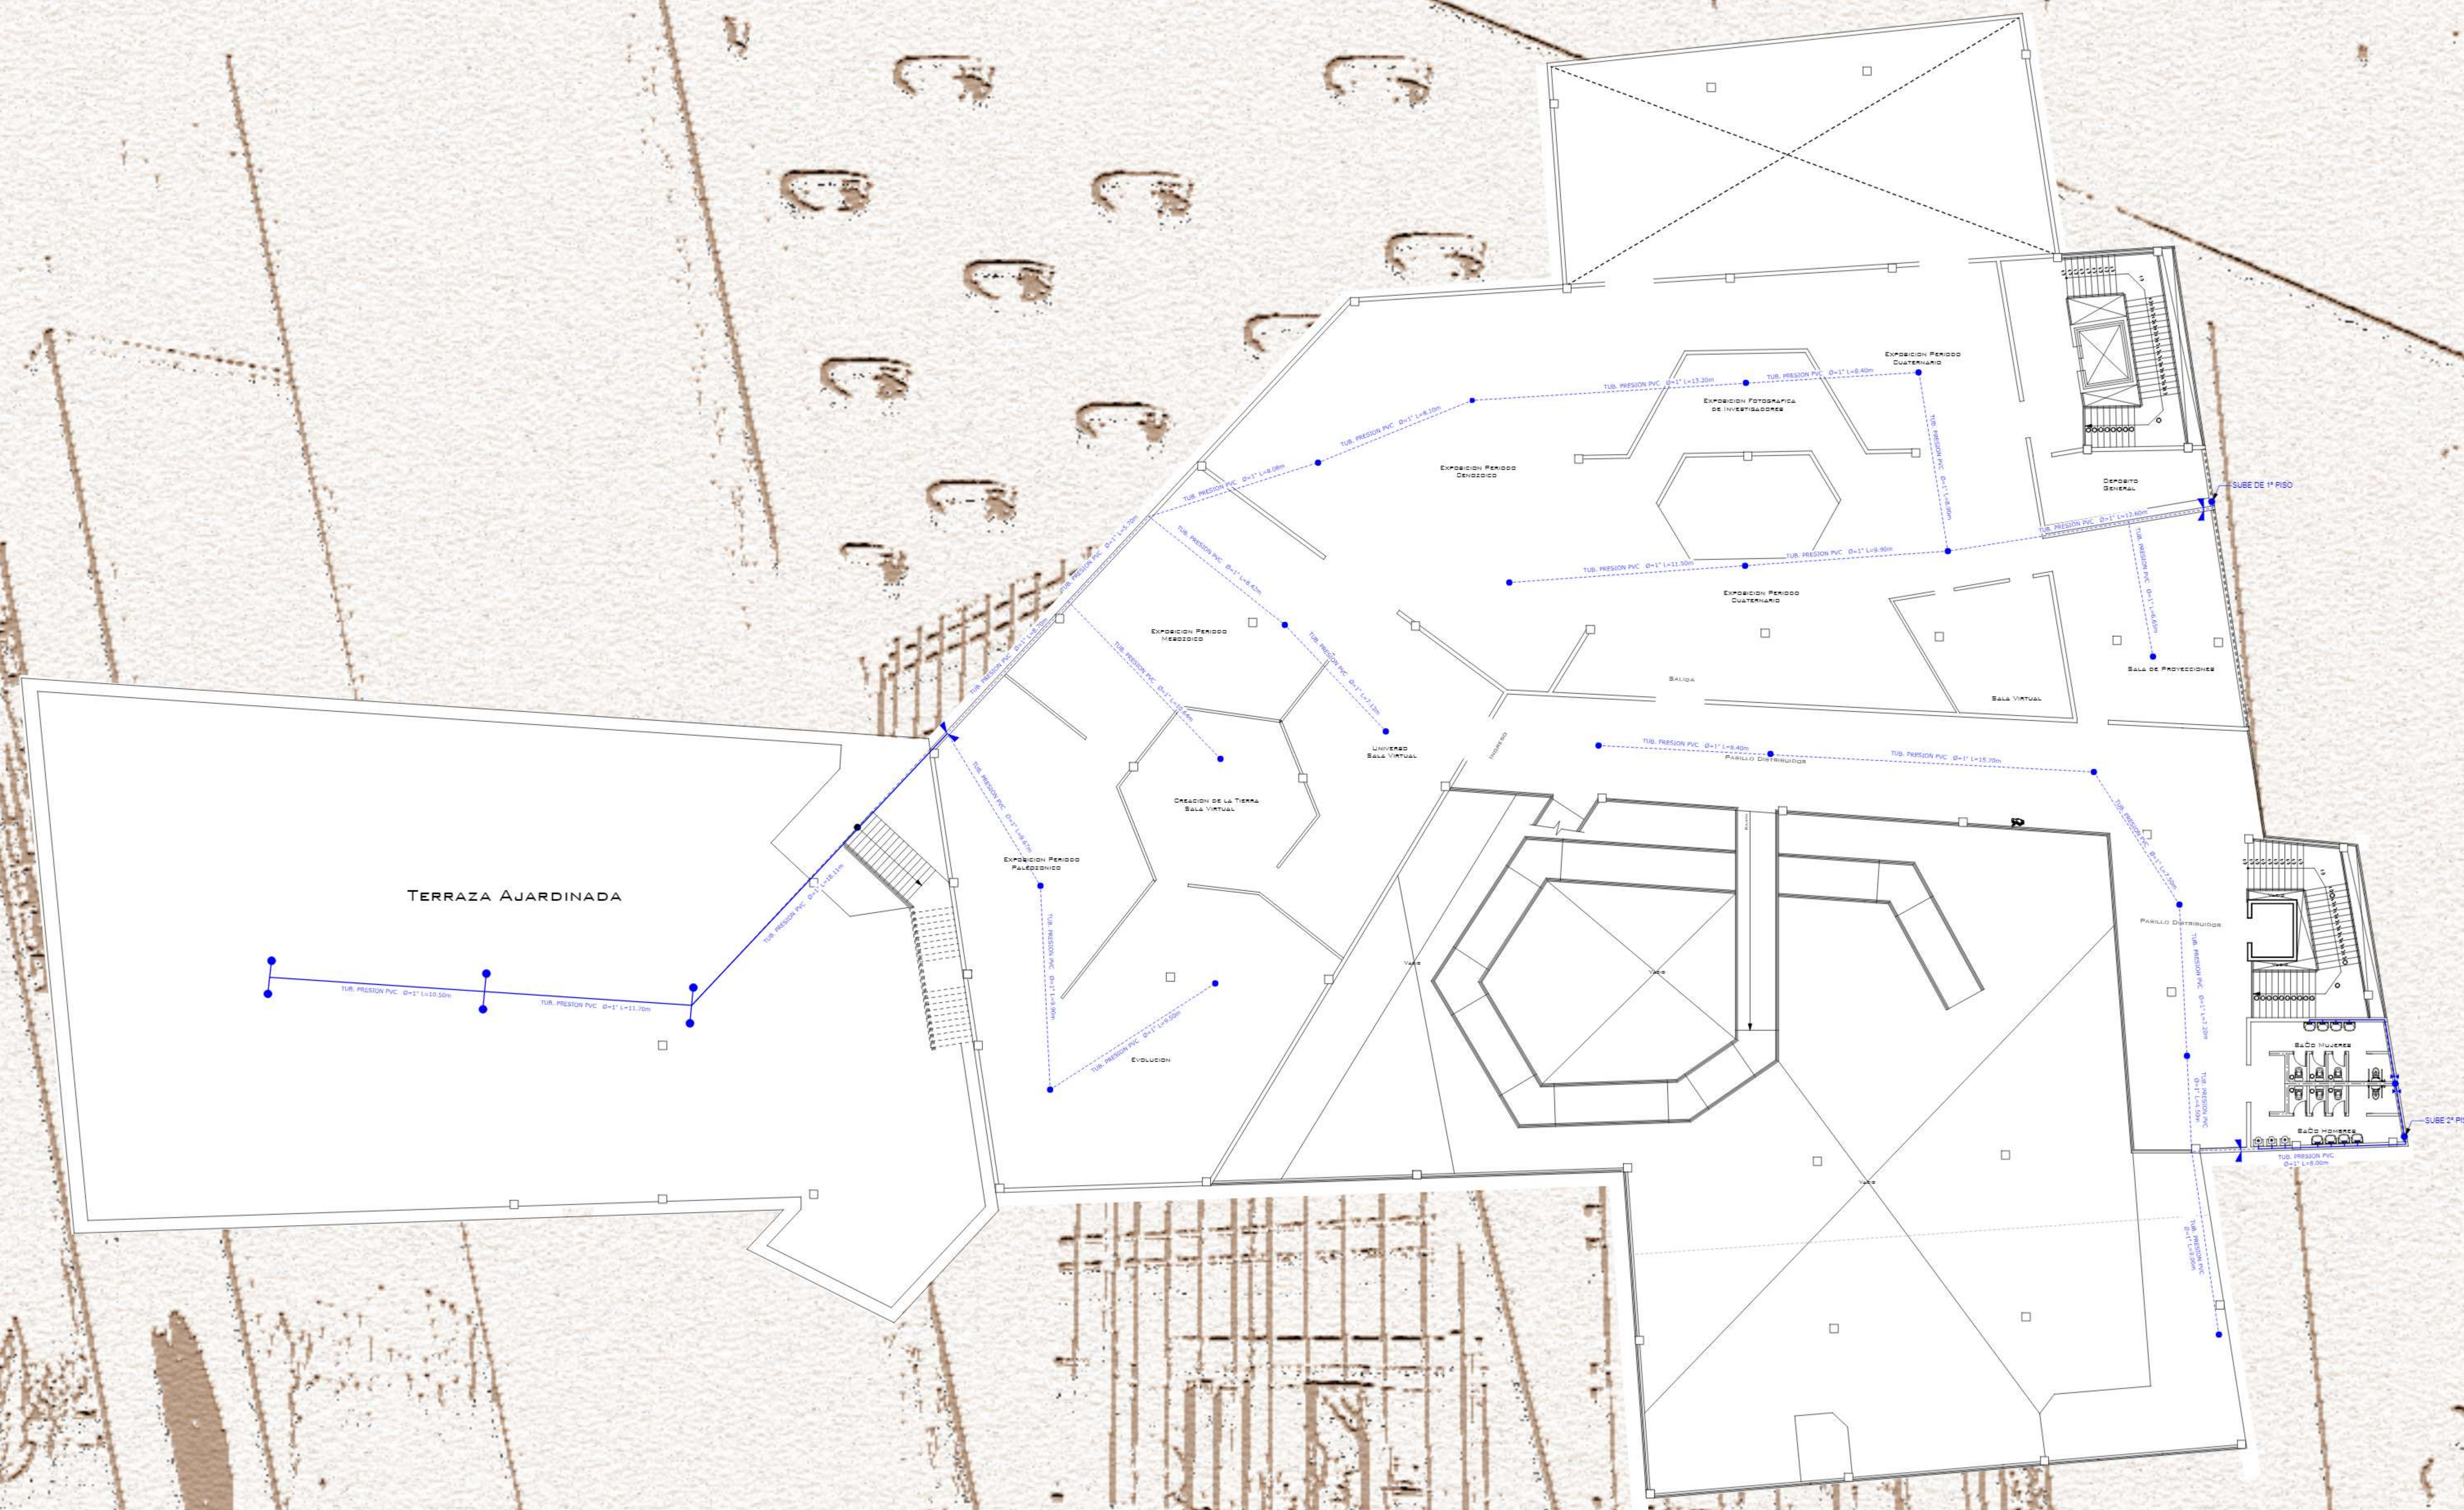

Referencias

	TANQUE ELEVADO
	TANQUE BAJO
	MEDIDOR AGUA
	LLAVE DE PASO
	CANELA
	BAJANTE
	RED AGUA FRIA
	TERMOTANQUE
	RED AGUA CALIENTE
	LLAVE DE PASO
	RED AGUA
	EXTINTOR
	L.O.PEXTINTOR
	BOMBA DE AGUA