



INSTALACIÓN AGUA POTABLE SEGUNDO PISO ESC 1:150

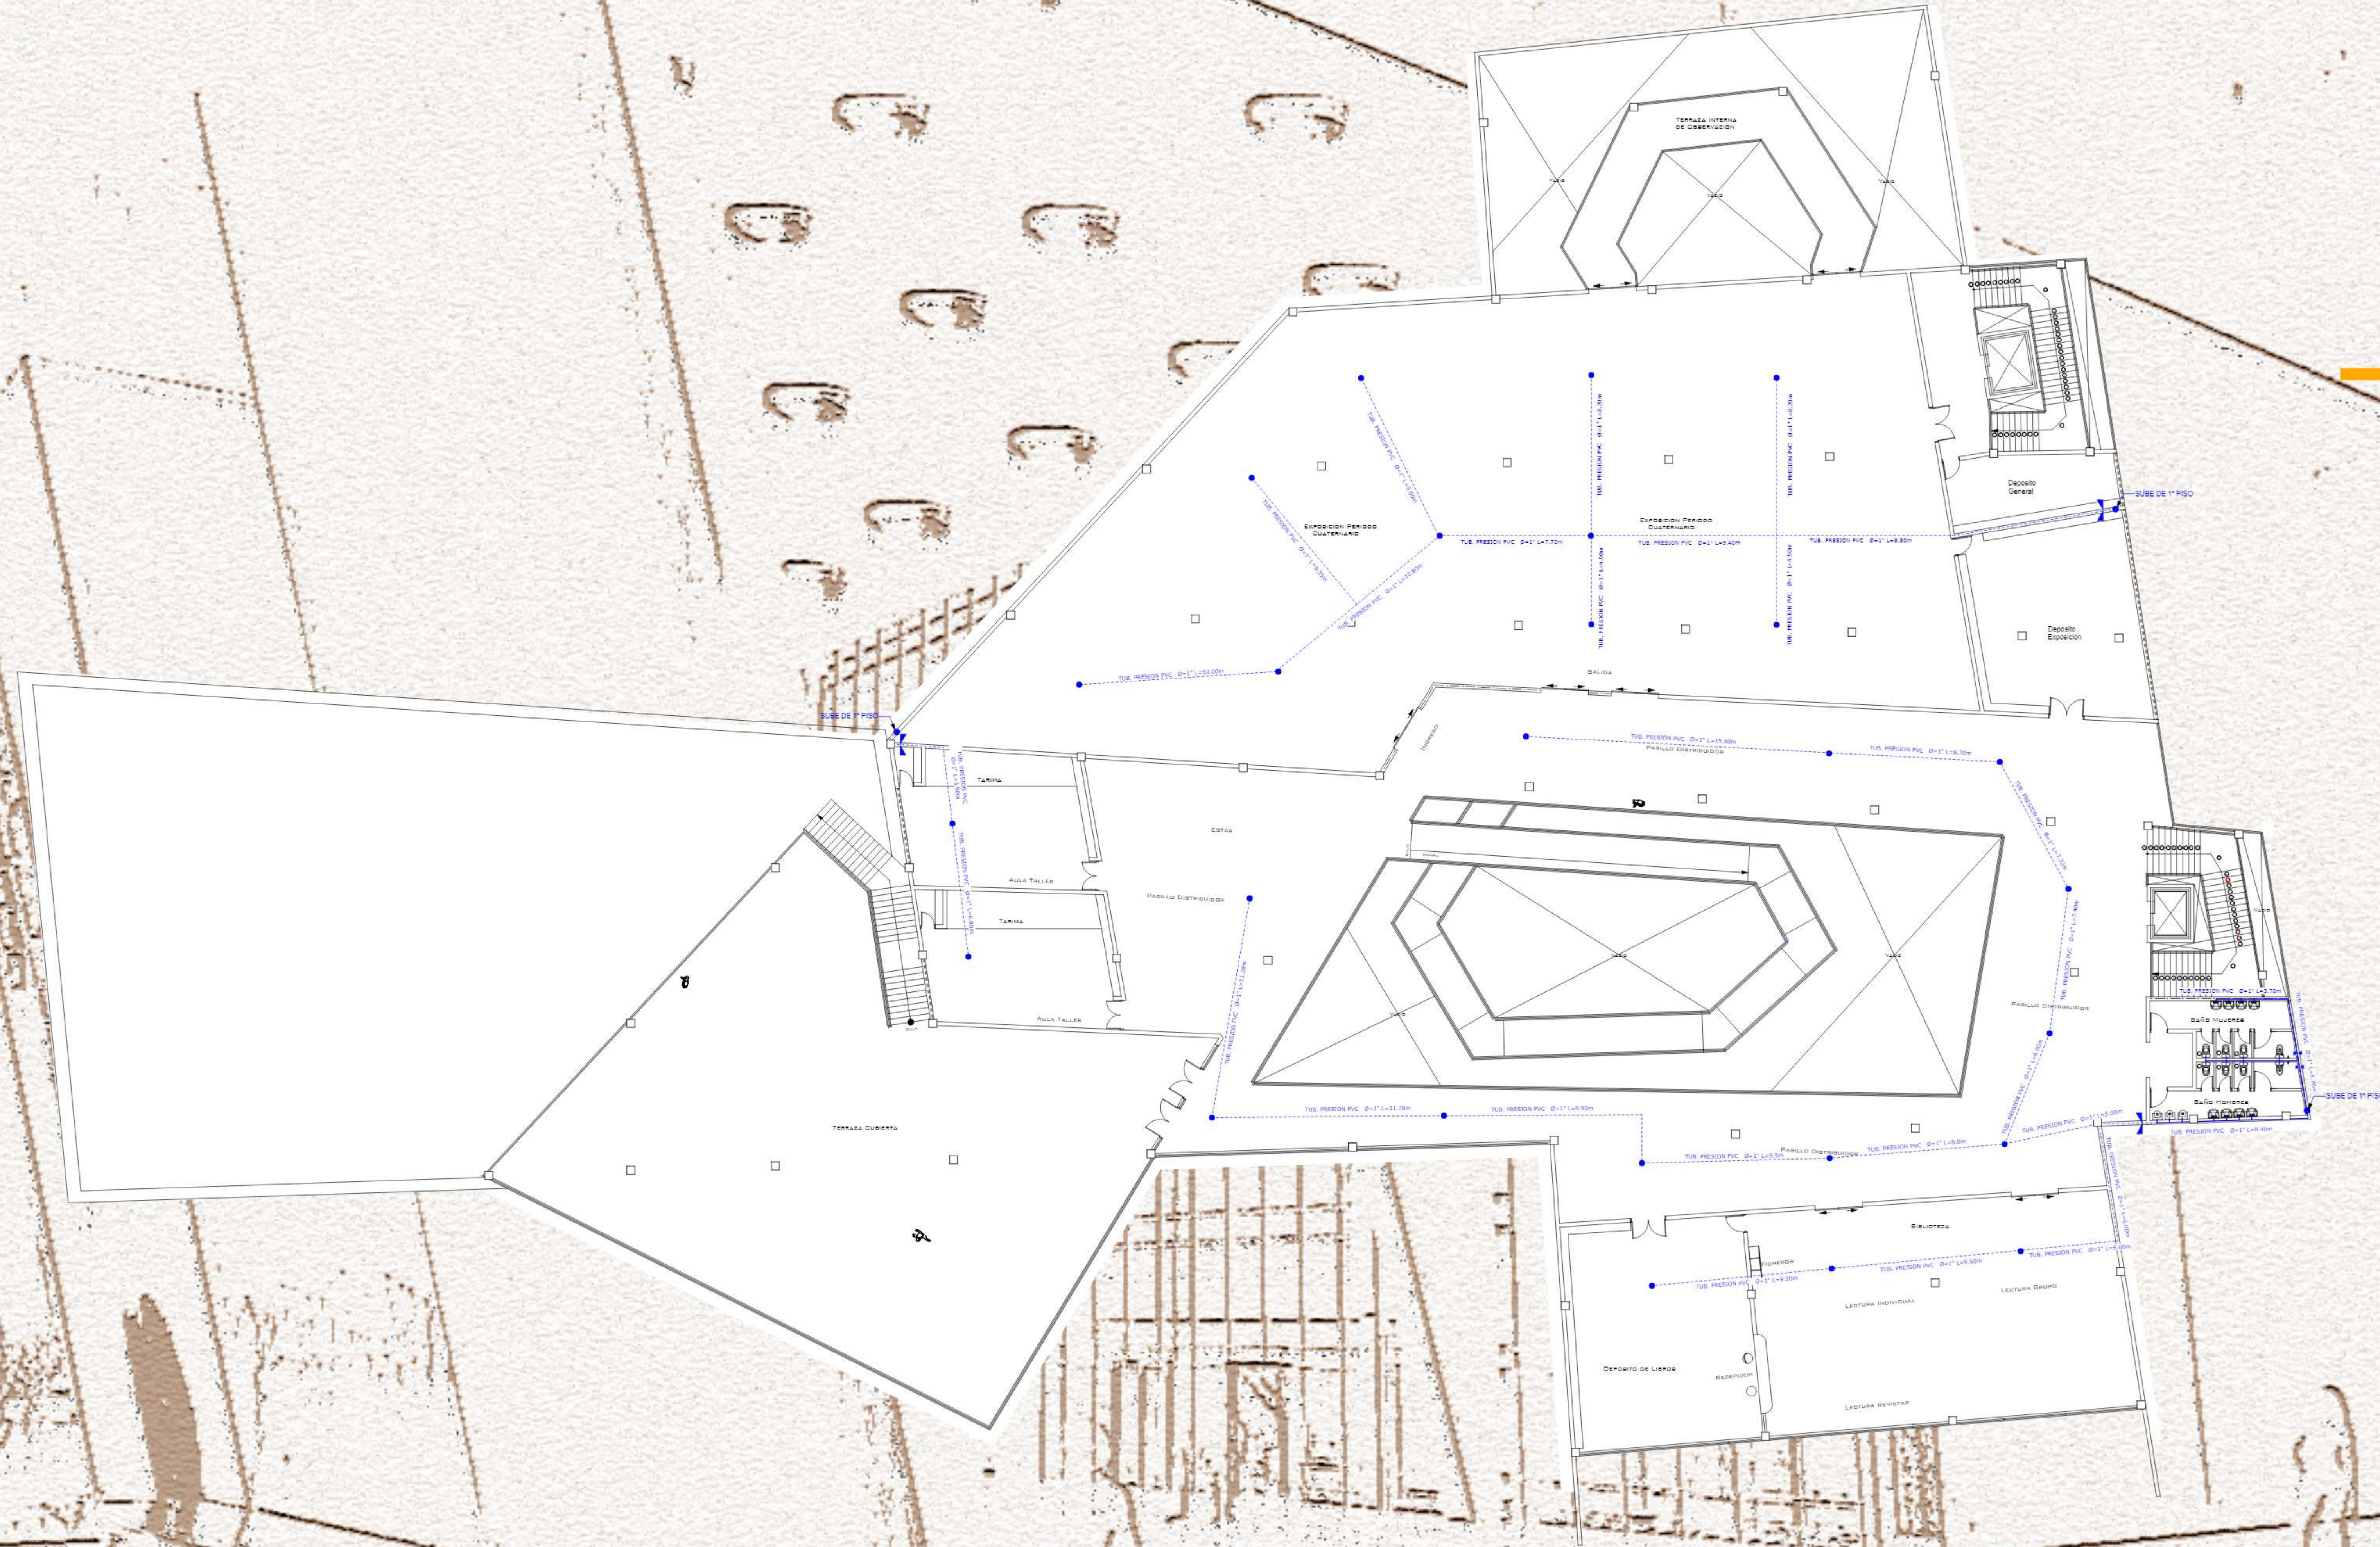

Referencias	
	TANQUE ELEVADO
	TANQUE BAJO
	MEDIDOR AGUA
	LLAVE DE PASO
	CANILLA
	BAJANTE
	RED AGUA FRIA
	TERMOTANQUE
	RED AGUA CALIENTE
	LLAVE DE PASO
	RED AGUA
	EXTINTOR
	LOC. EXTINTOR
	BOMBA DE AGUA

INSTALACIONES ESPECIALES SUB SUELO ESC 1:150

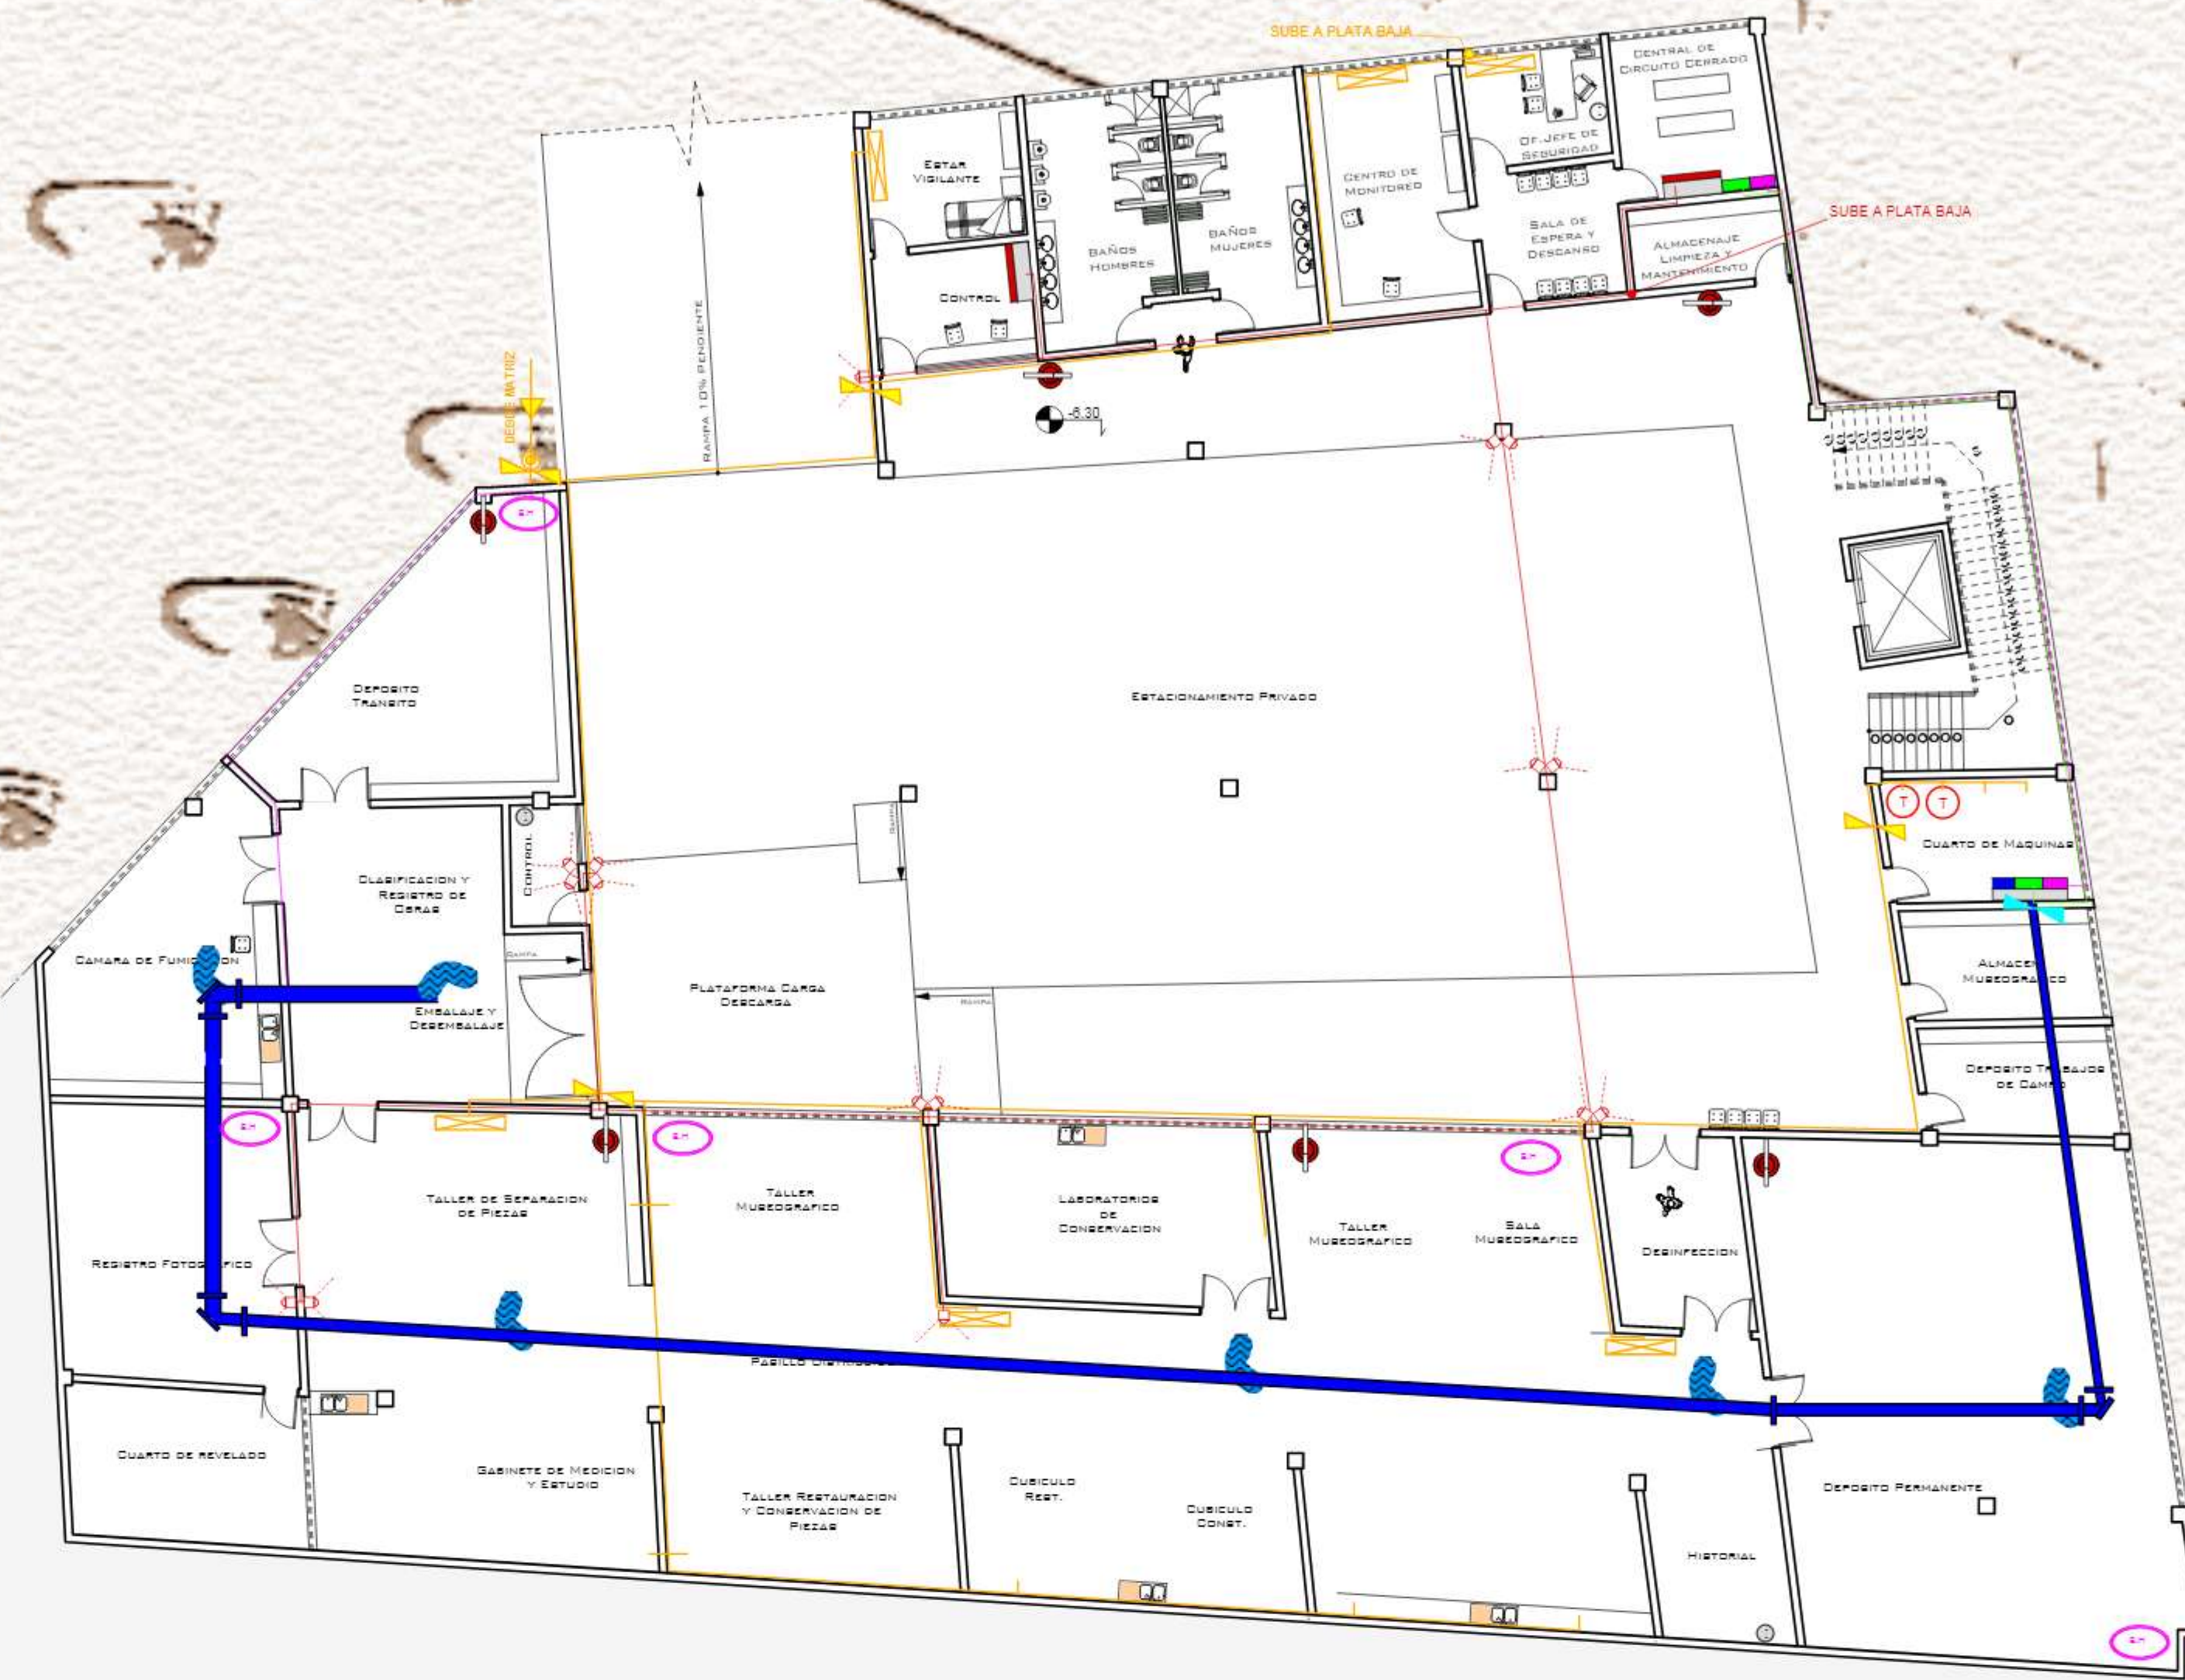

REFERENCIAS

GAS

- CALEFON GAS NAT
- TÉRMOTANQUE
- MEODOR GAS NAT
- GAS NATURAL
- LLAVE DE PASO


ESPECIALES

- INTERNET W-Y-F-Y
- EXTINTOR
- CAMARAS DE VIGILANCIA
- BUS DE CABLEADO
- CENTRAL DE CAMARAS Y SENSORES

AIRE ACONDICIONADO

- AIRE ACONDICIONADO
- TABLERO DE DISTRIBUCIÓN
- AIRE ACONDICIONADO
- TABLERO DE CLIMATIZACIÓN
- TABLERO HUMIDIFICACIÓN
- LLAVE NIVEL
- EXTRACTOR DE HUMEDAD
- MICRO CLIMATIZADOR

INSTALACIONES ESPECIALES PLANTA BAJA ESC 1:50

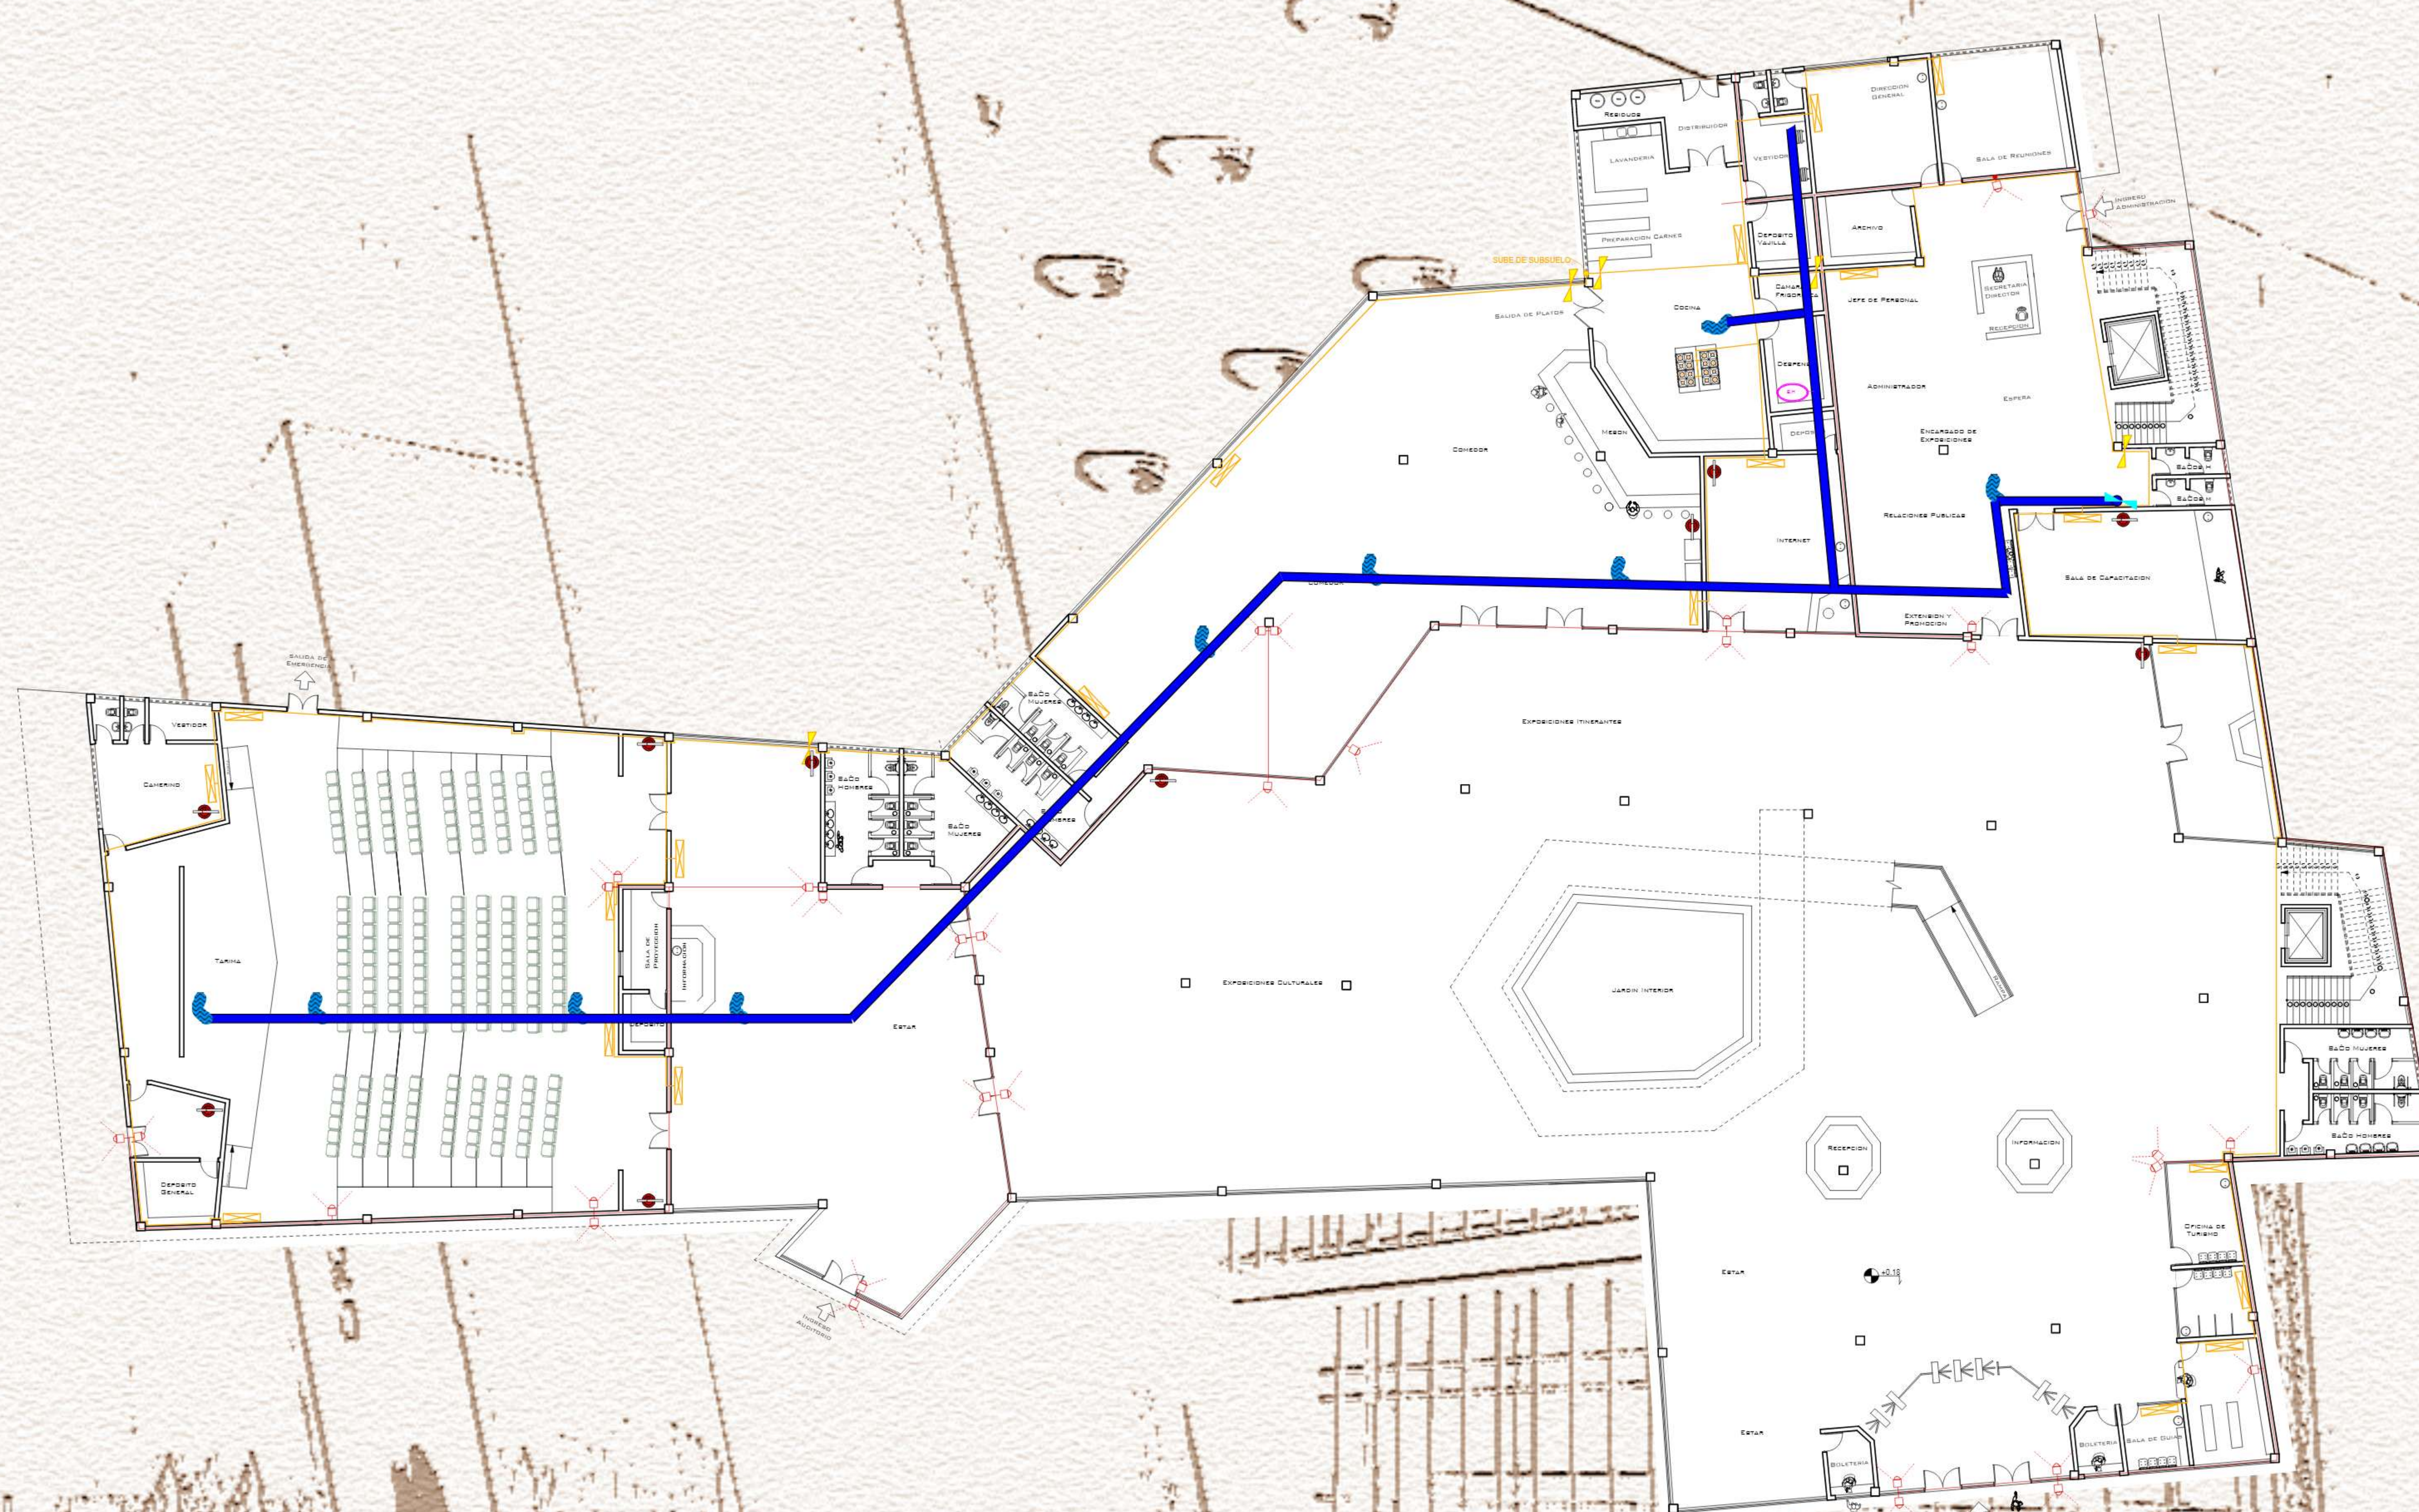

REFERENCIAS

GAS

- CALEFON GAS/NAT
- TERMOTANQUE
- MEODOR GAS. NAT
- GAS. NATURAL
- LLAVE DE PASO


ESPECIALES

- INTERNET W.Y-F-Y
- EXTINTOR
- CAMARAS DE VIGILANCIA
- BUS DE CABLEADO
- CENTRAL DE CAMARAS Y SENSORES


AIRÉ ACONDICIONADO

- AIRÉ ACONDICIONADO
- TABLERO DE DISTRIBUCIÓN
- AIRÉ ACONDICIONADO
- TABLERO DE CLIMATIZACIÓN
- TABLERO HUMIDIFICACIÓN
- LLAVE NIVEL
- EXTRACTOR DE HUMEDAD
- MICRO CLIMATIZADOR

TERRAZZO ALBINO

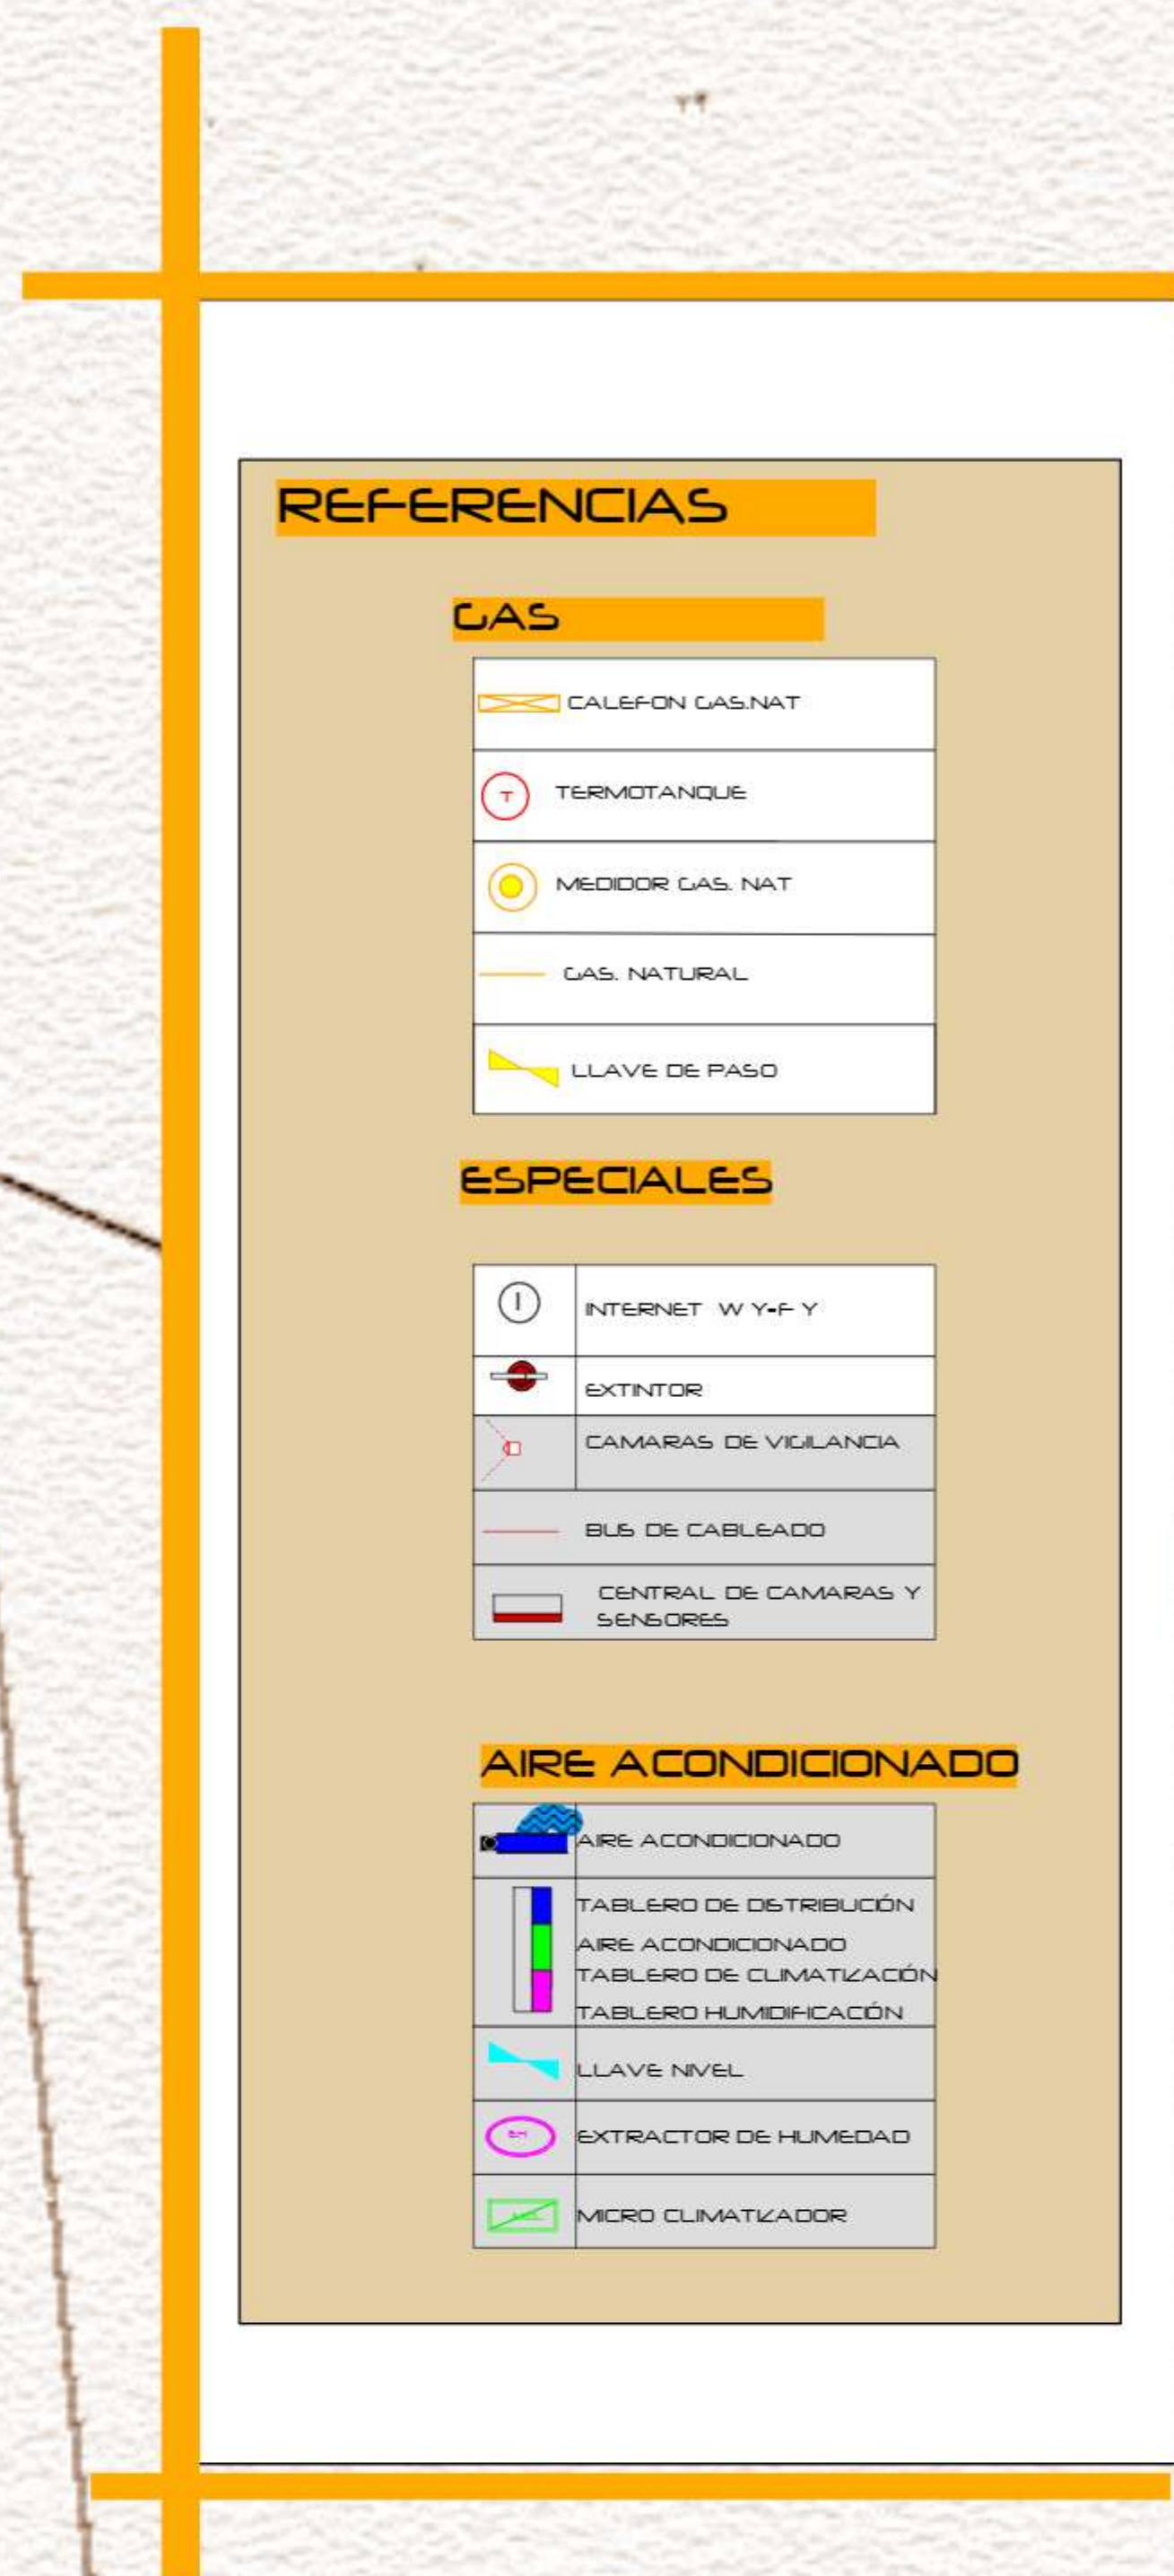

INSTALACIONES ESPECIALES SEGUNDO PISO ESC 1:50

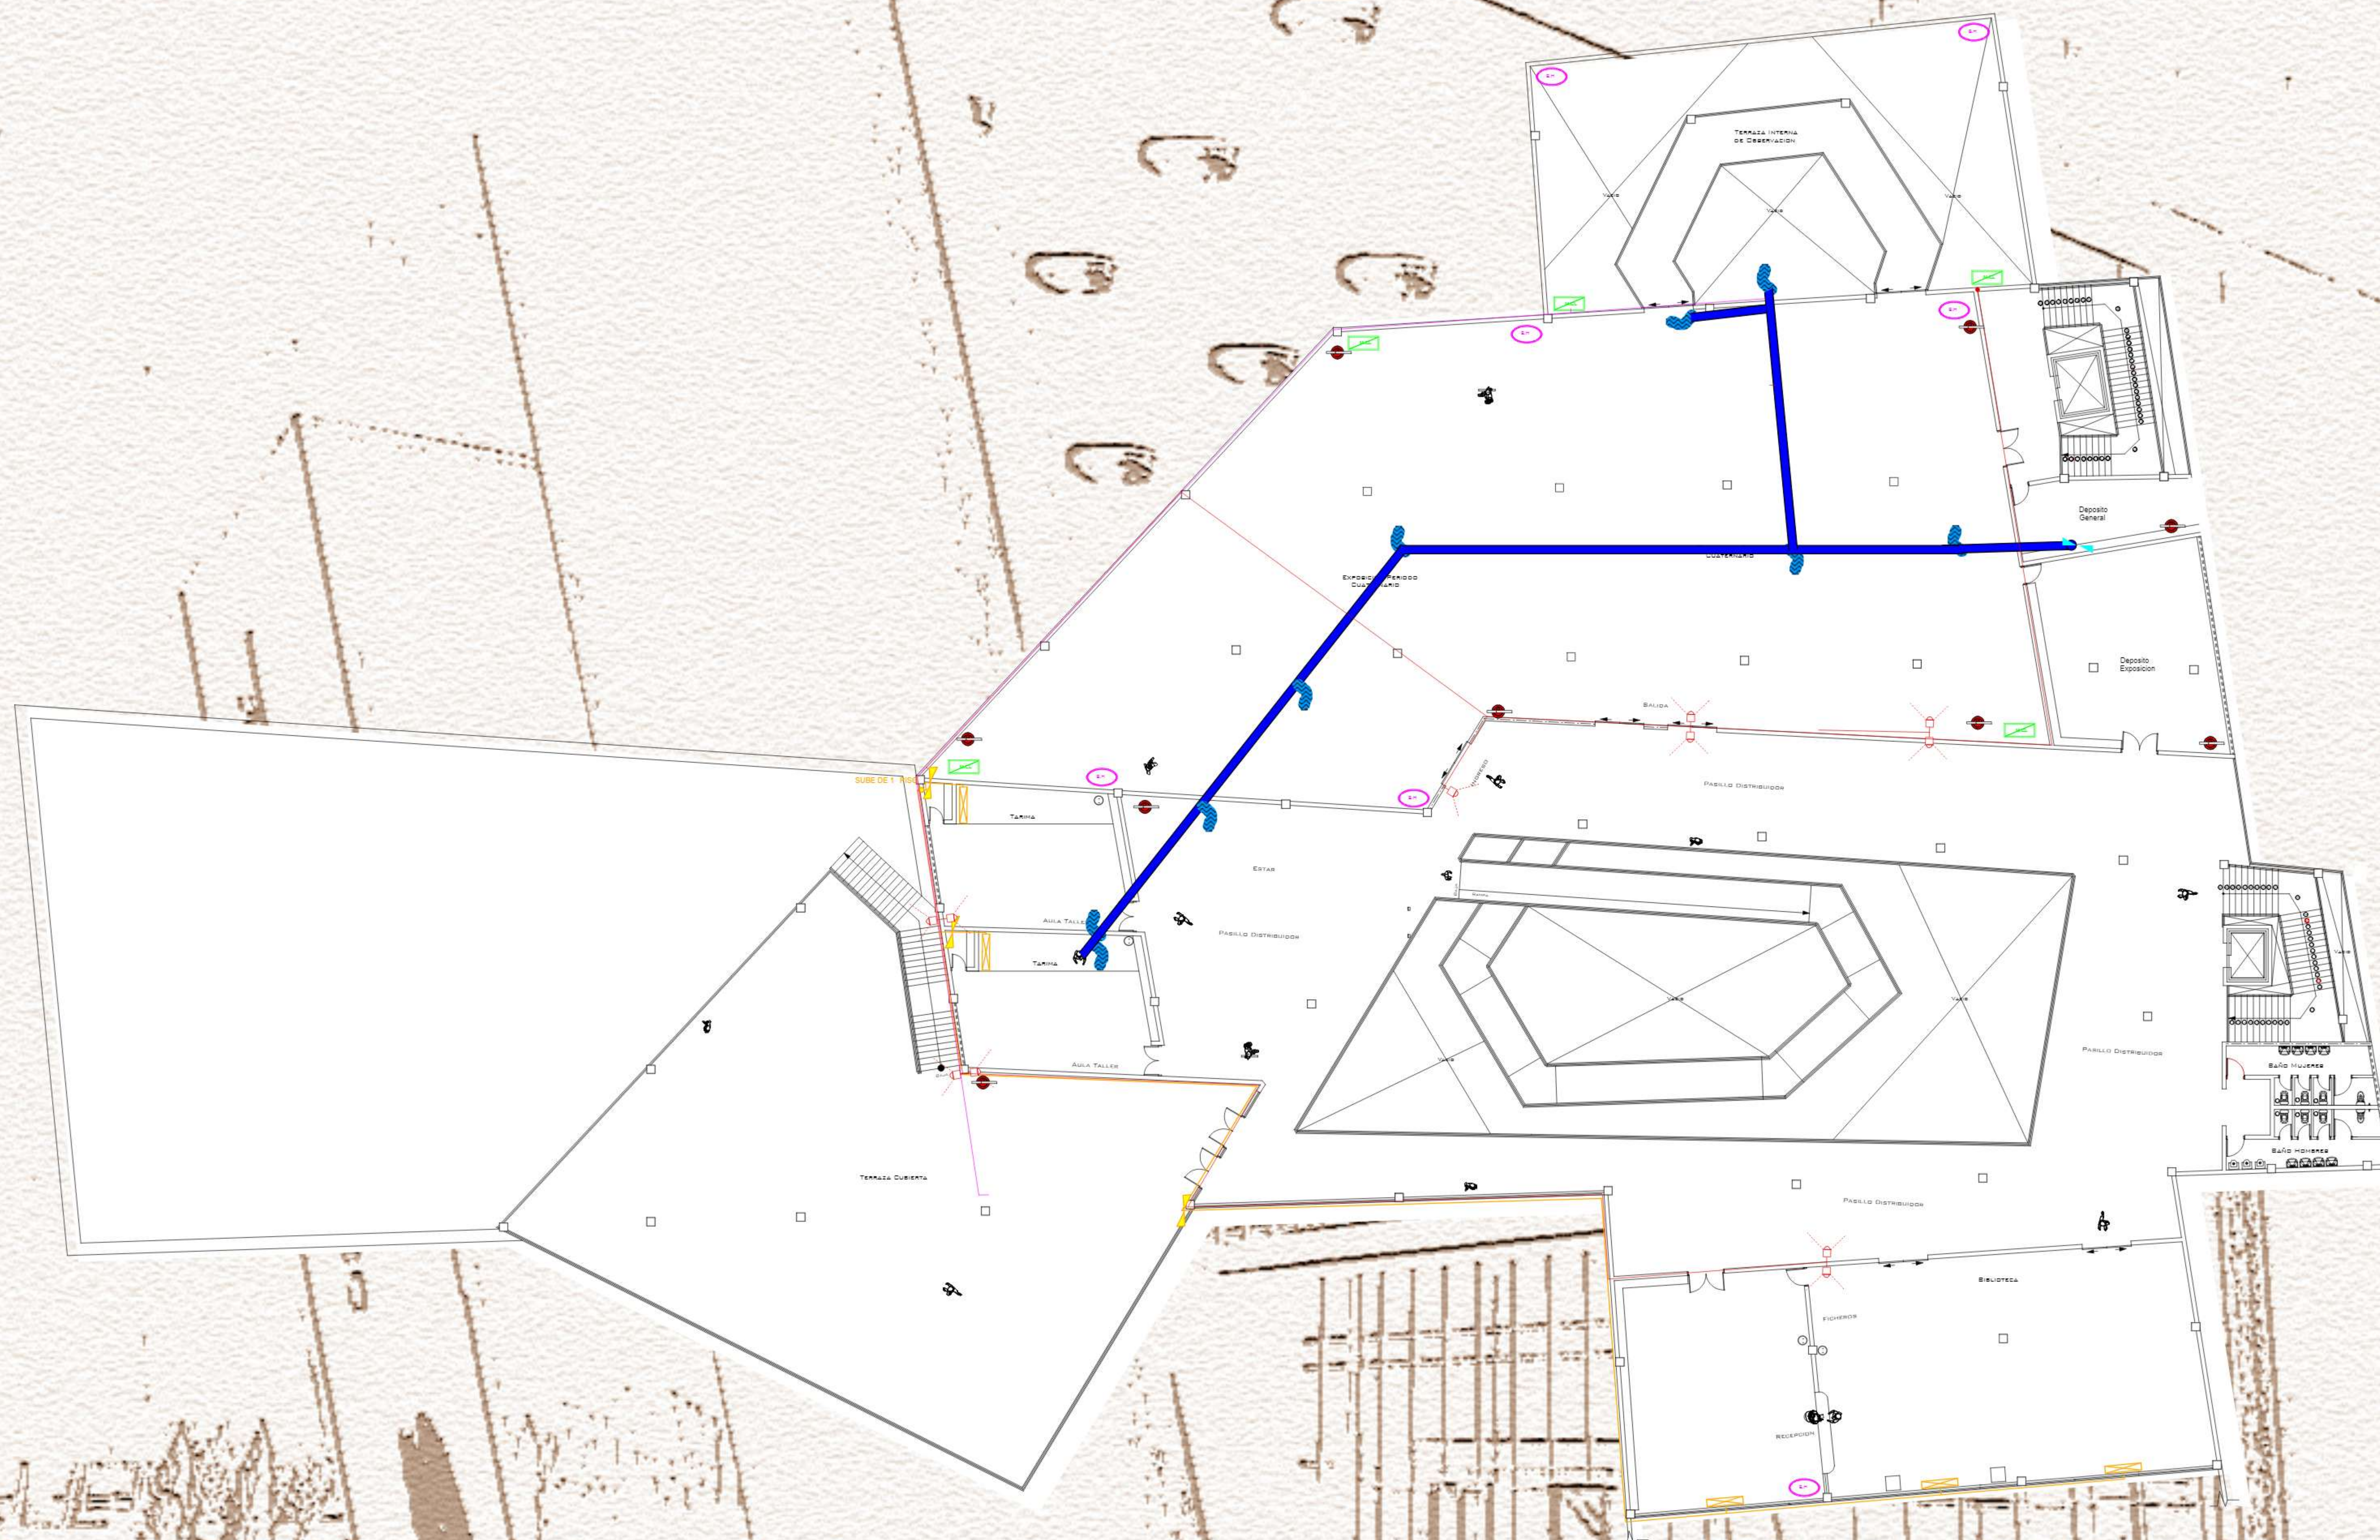

REFERENCIAS

GAS

	CALEFÓN GAS NAT
	TERMOTANQUE
	MEDIDOR GAS NAT
	GAS NATURAL
	LLAVE DE PASO






ESPECIALES

	INTERNET W-Y-F-Y
	EXTINTOR
	CAMARAS DE VIGILANCIA
	BUS DE CABLEADO
	CENTRAL DE CAMARAS Y SENSORES

AIRE ACONDICIONADO


	AIRE ACONDICIONADO
	TABlero DE DISTRIBUCIÓN
	AIRE ACONDICIONADO
	TABlero DE CLIMATIZACIÓN
	TABlero HUMIDIFICACIÓN
	LLAVE NIVEL
	EXTRACTOR DE HUMEDAD
	MICRO CLIMATIZADOR

PROPUESTA PAISAJÍSTICA

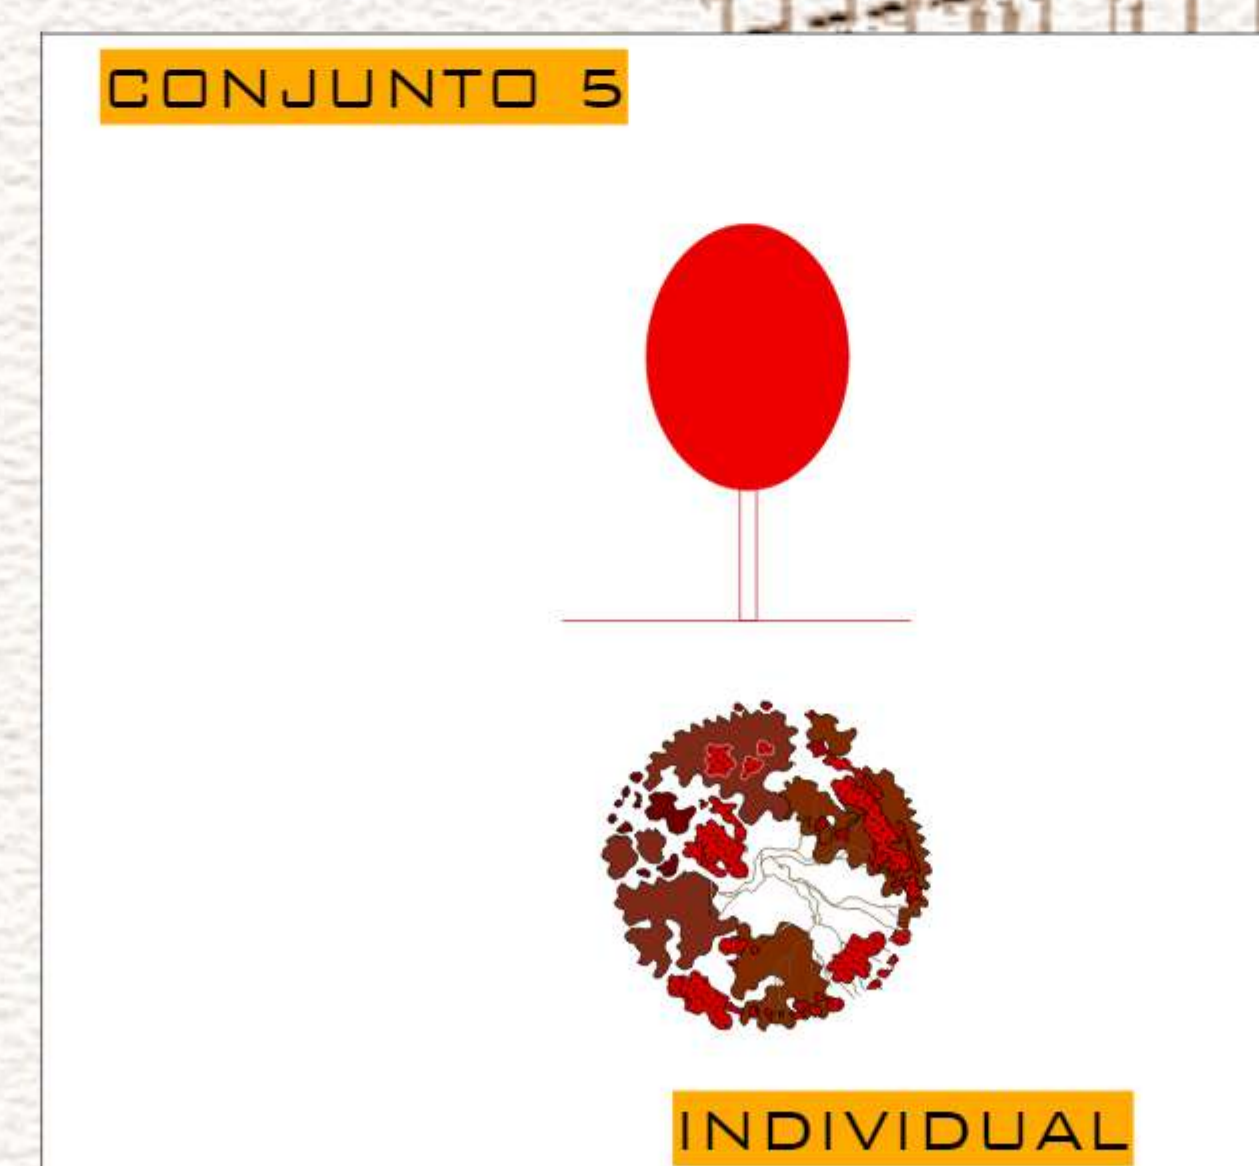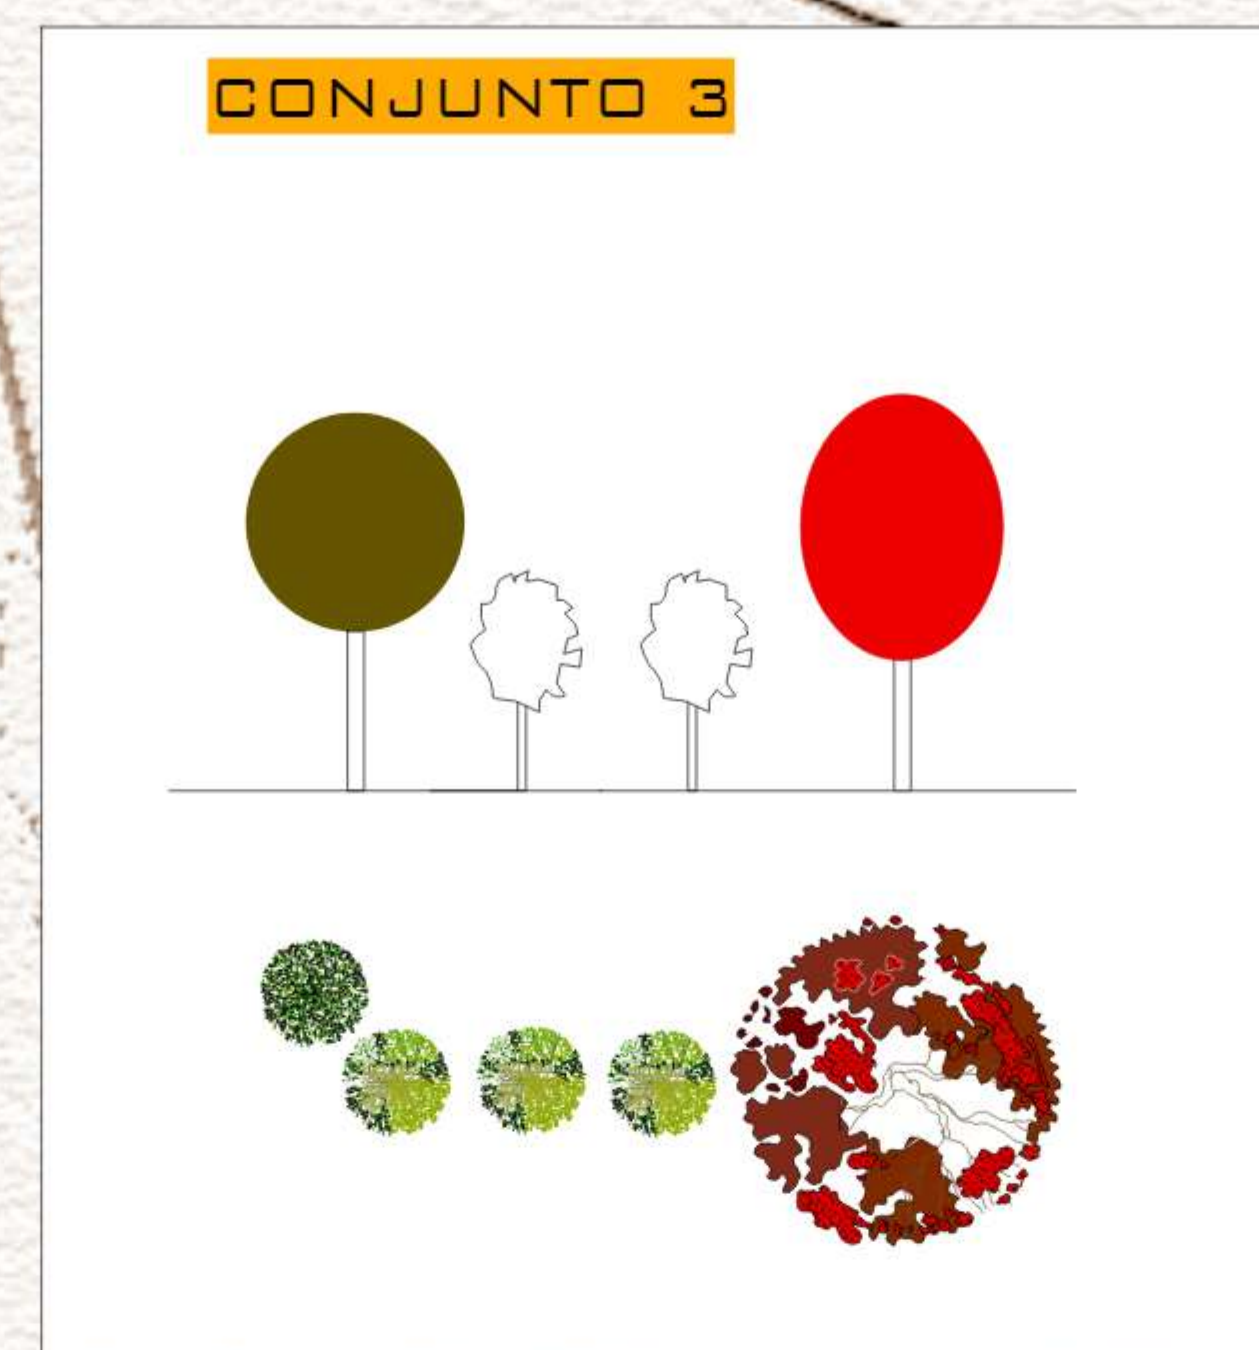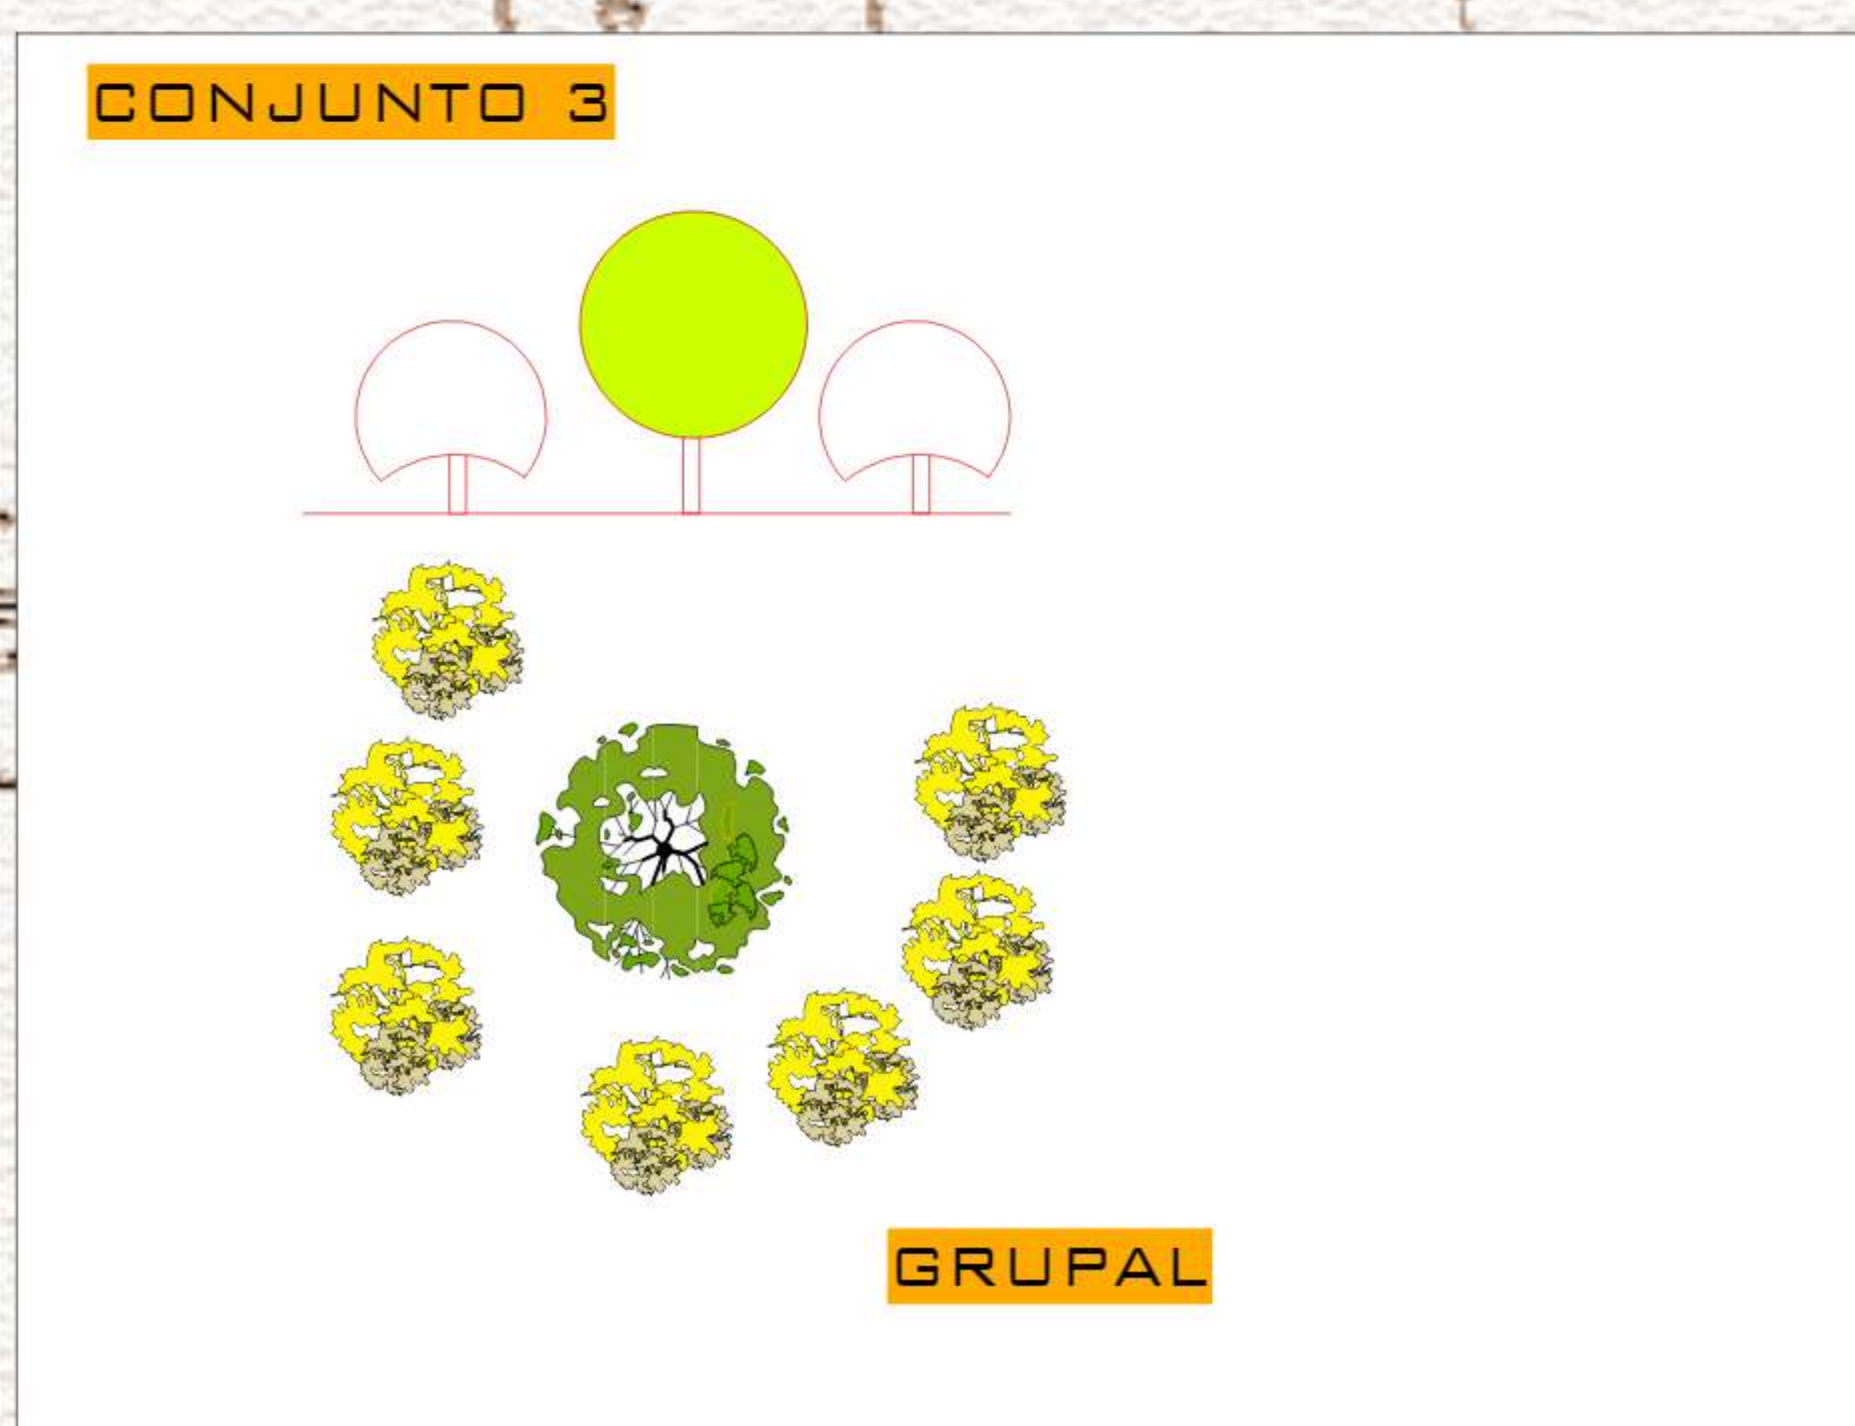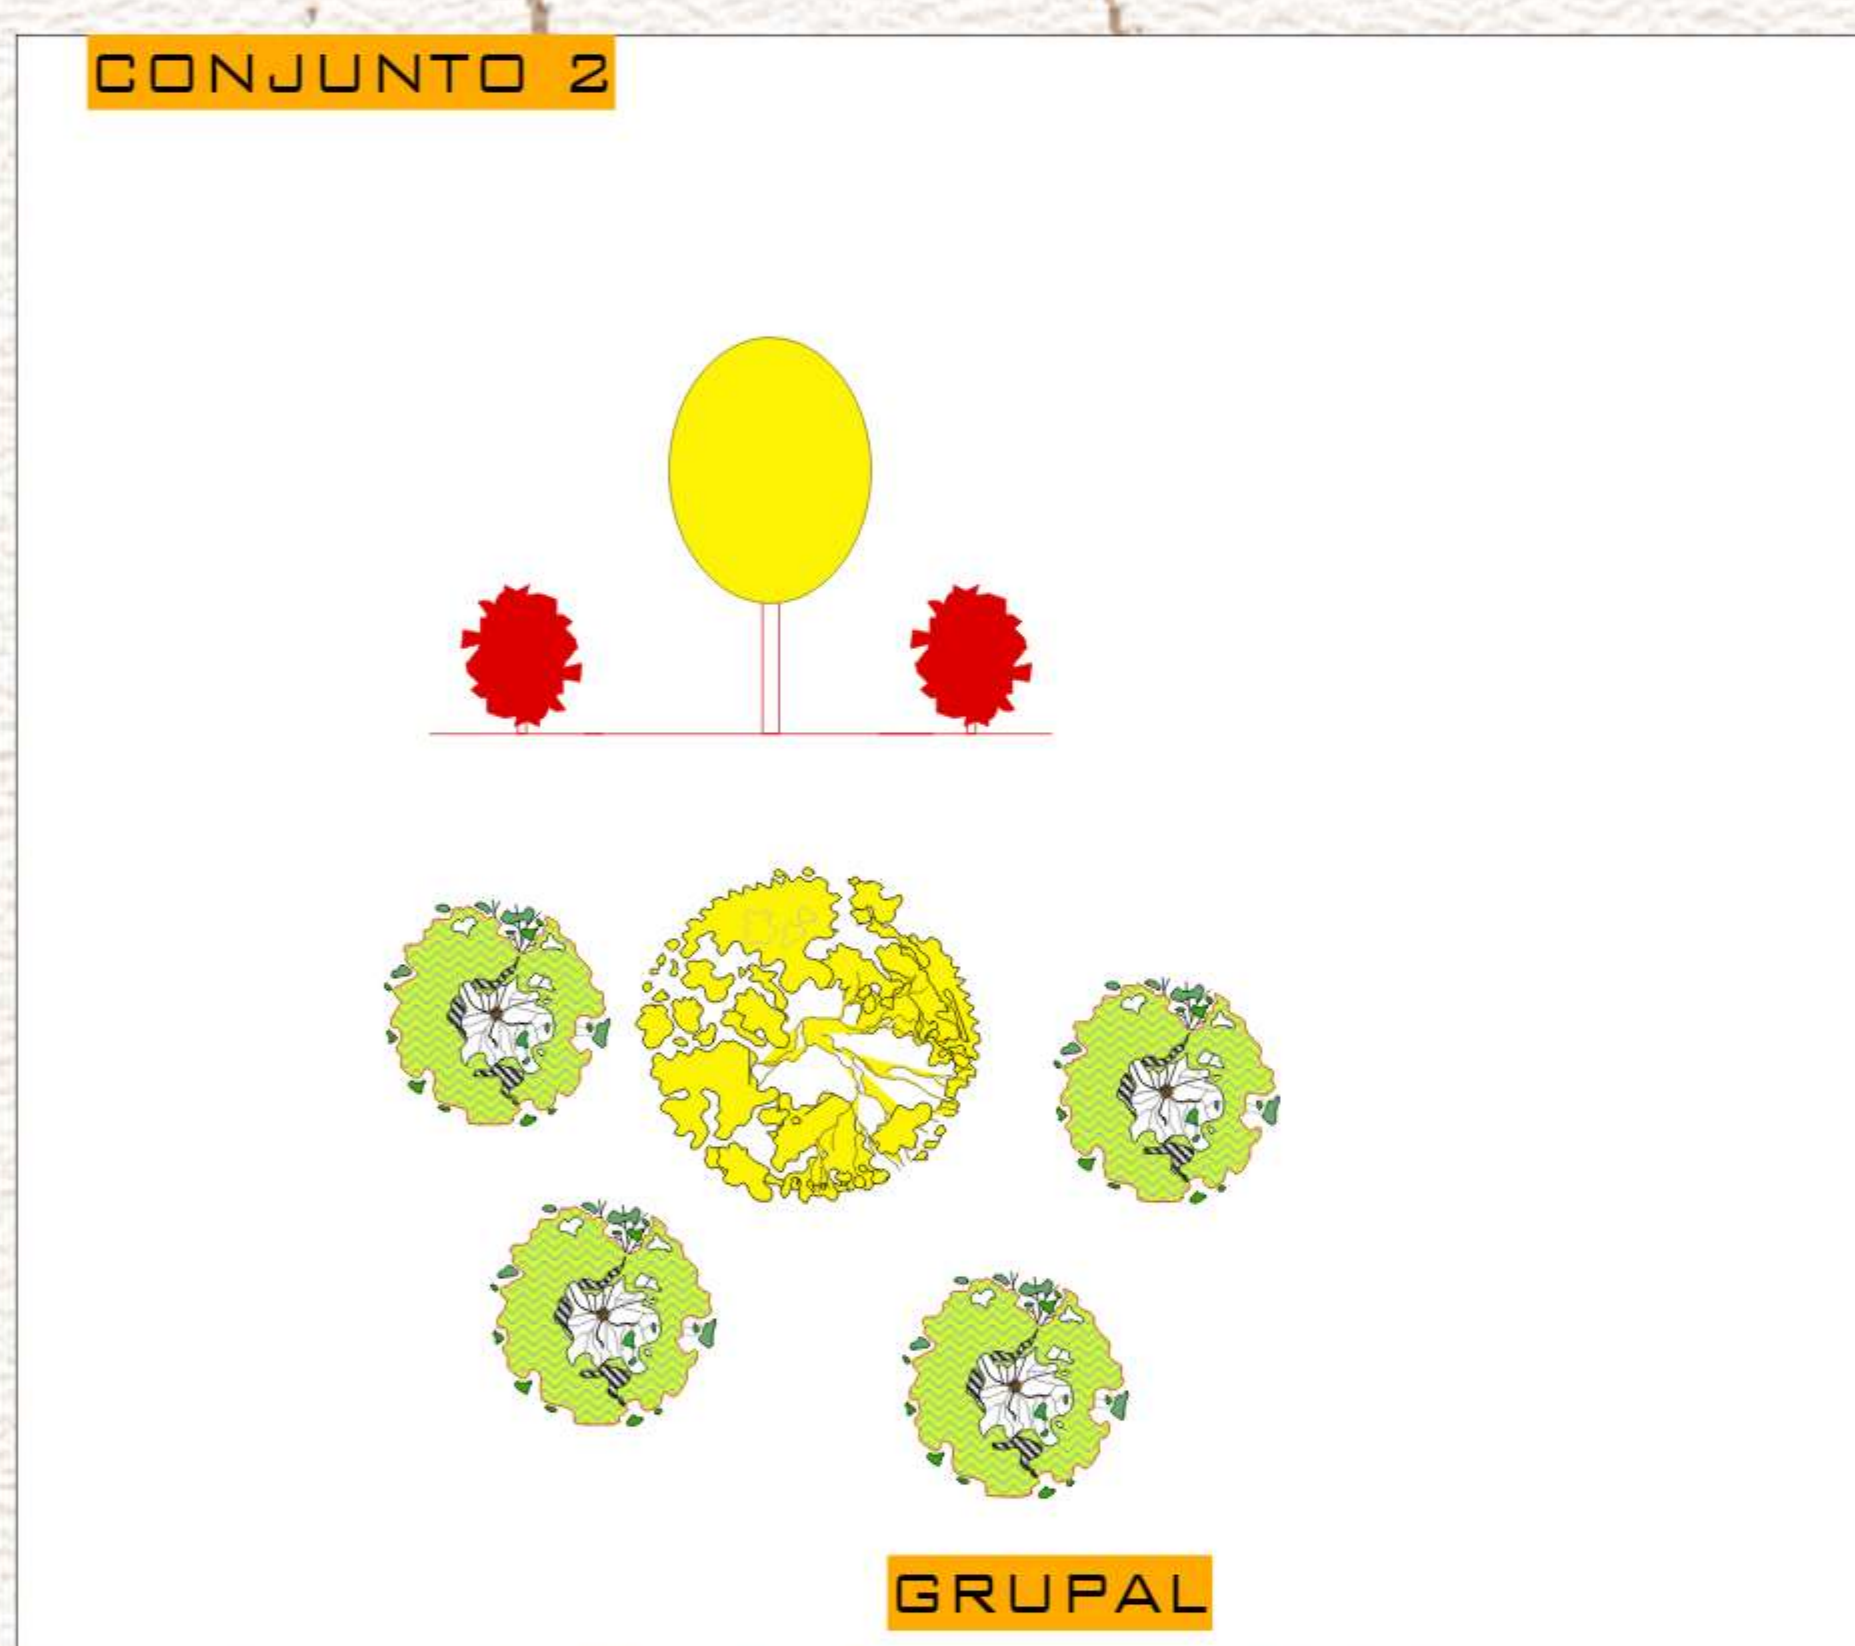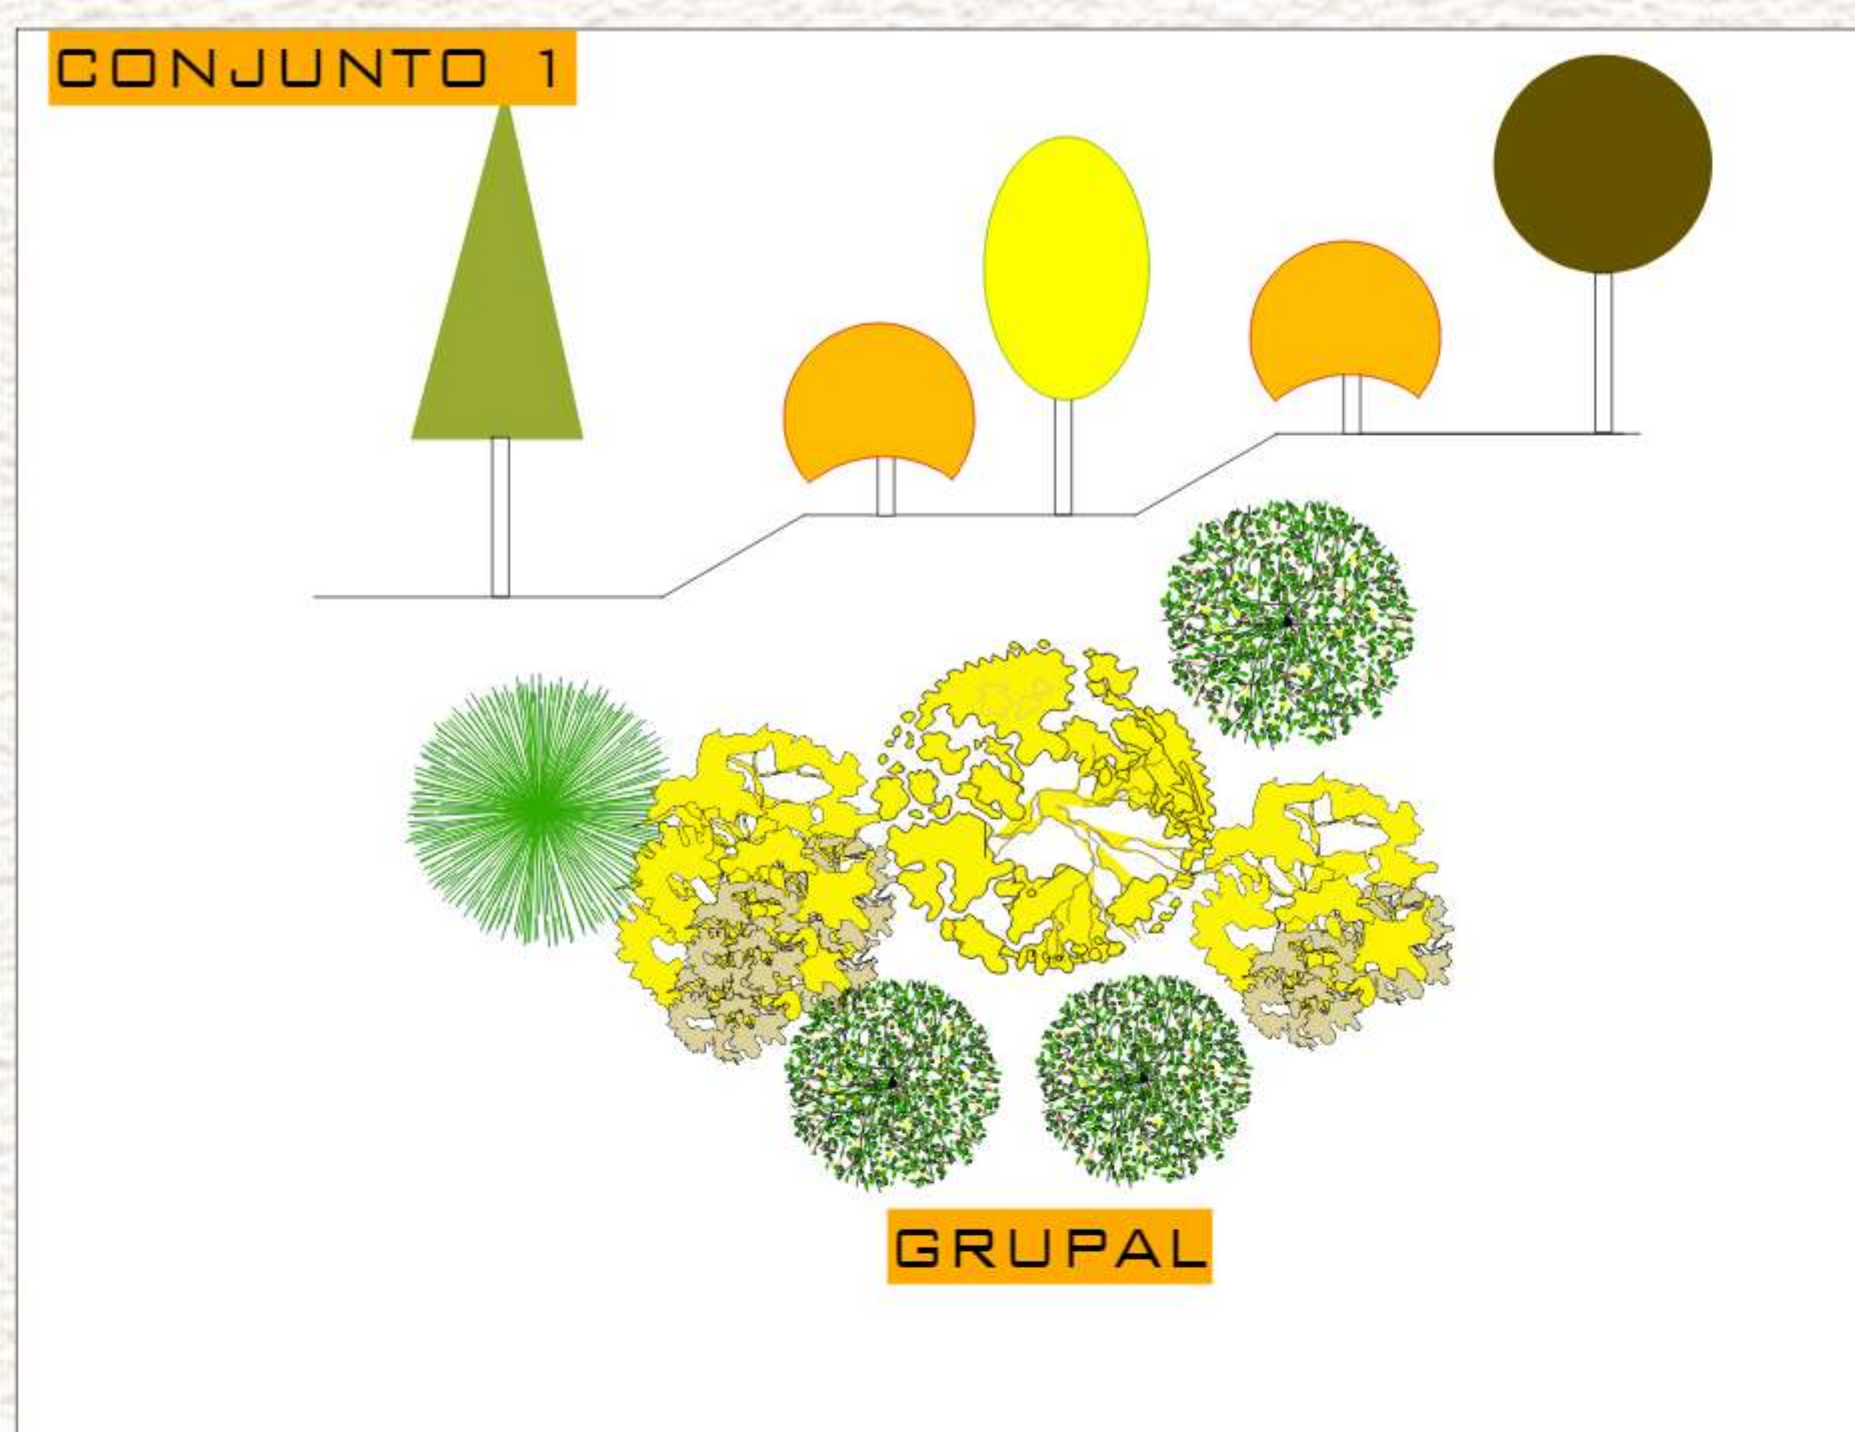


CUADRO DE REFERENCIAS PAISAJISMO

INVIERNO	PRIMAVERA
LAPACHO AMARILLO	
CARNAVALITO	
FLORIPONDO	
CEISO	
SAUCE CROOLLO	
CIPRES PIRAMIDAL	
PINO SILVESTRE	
CHAPAR	
MOLLE	
PATA DE VACA	

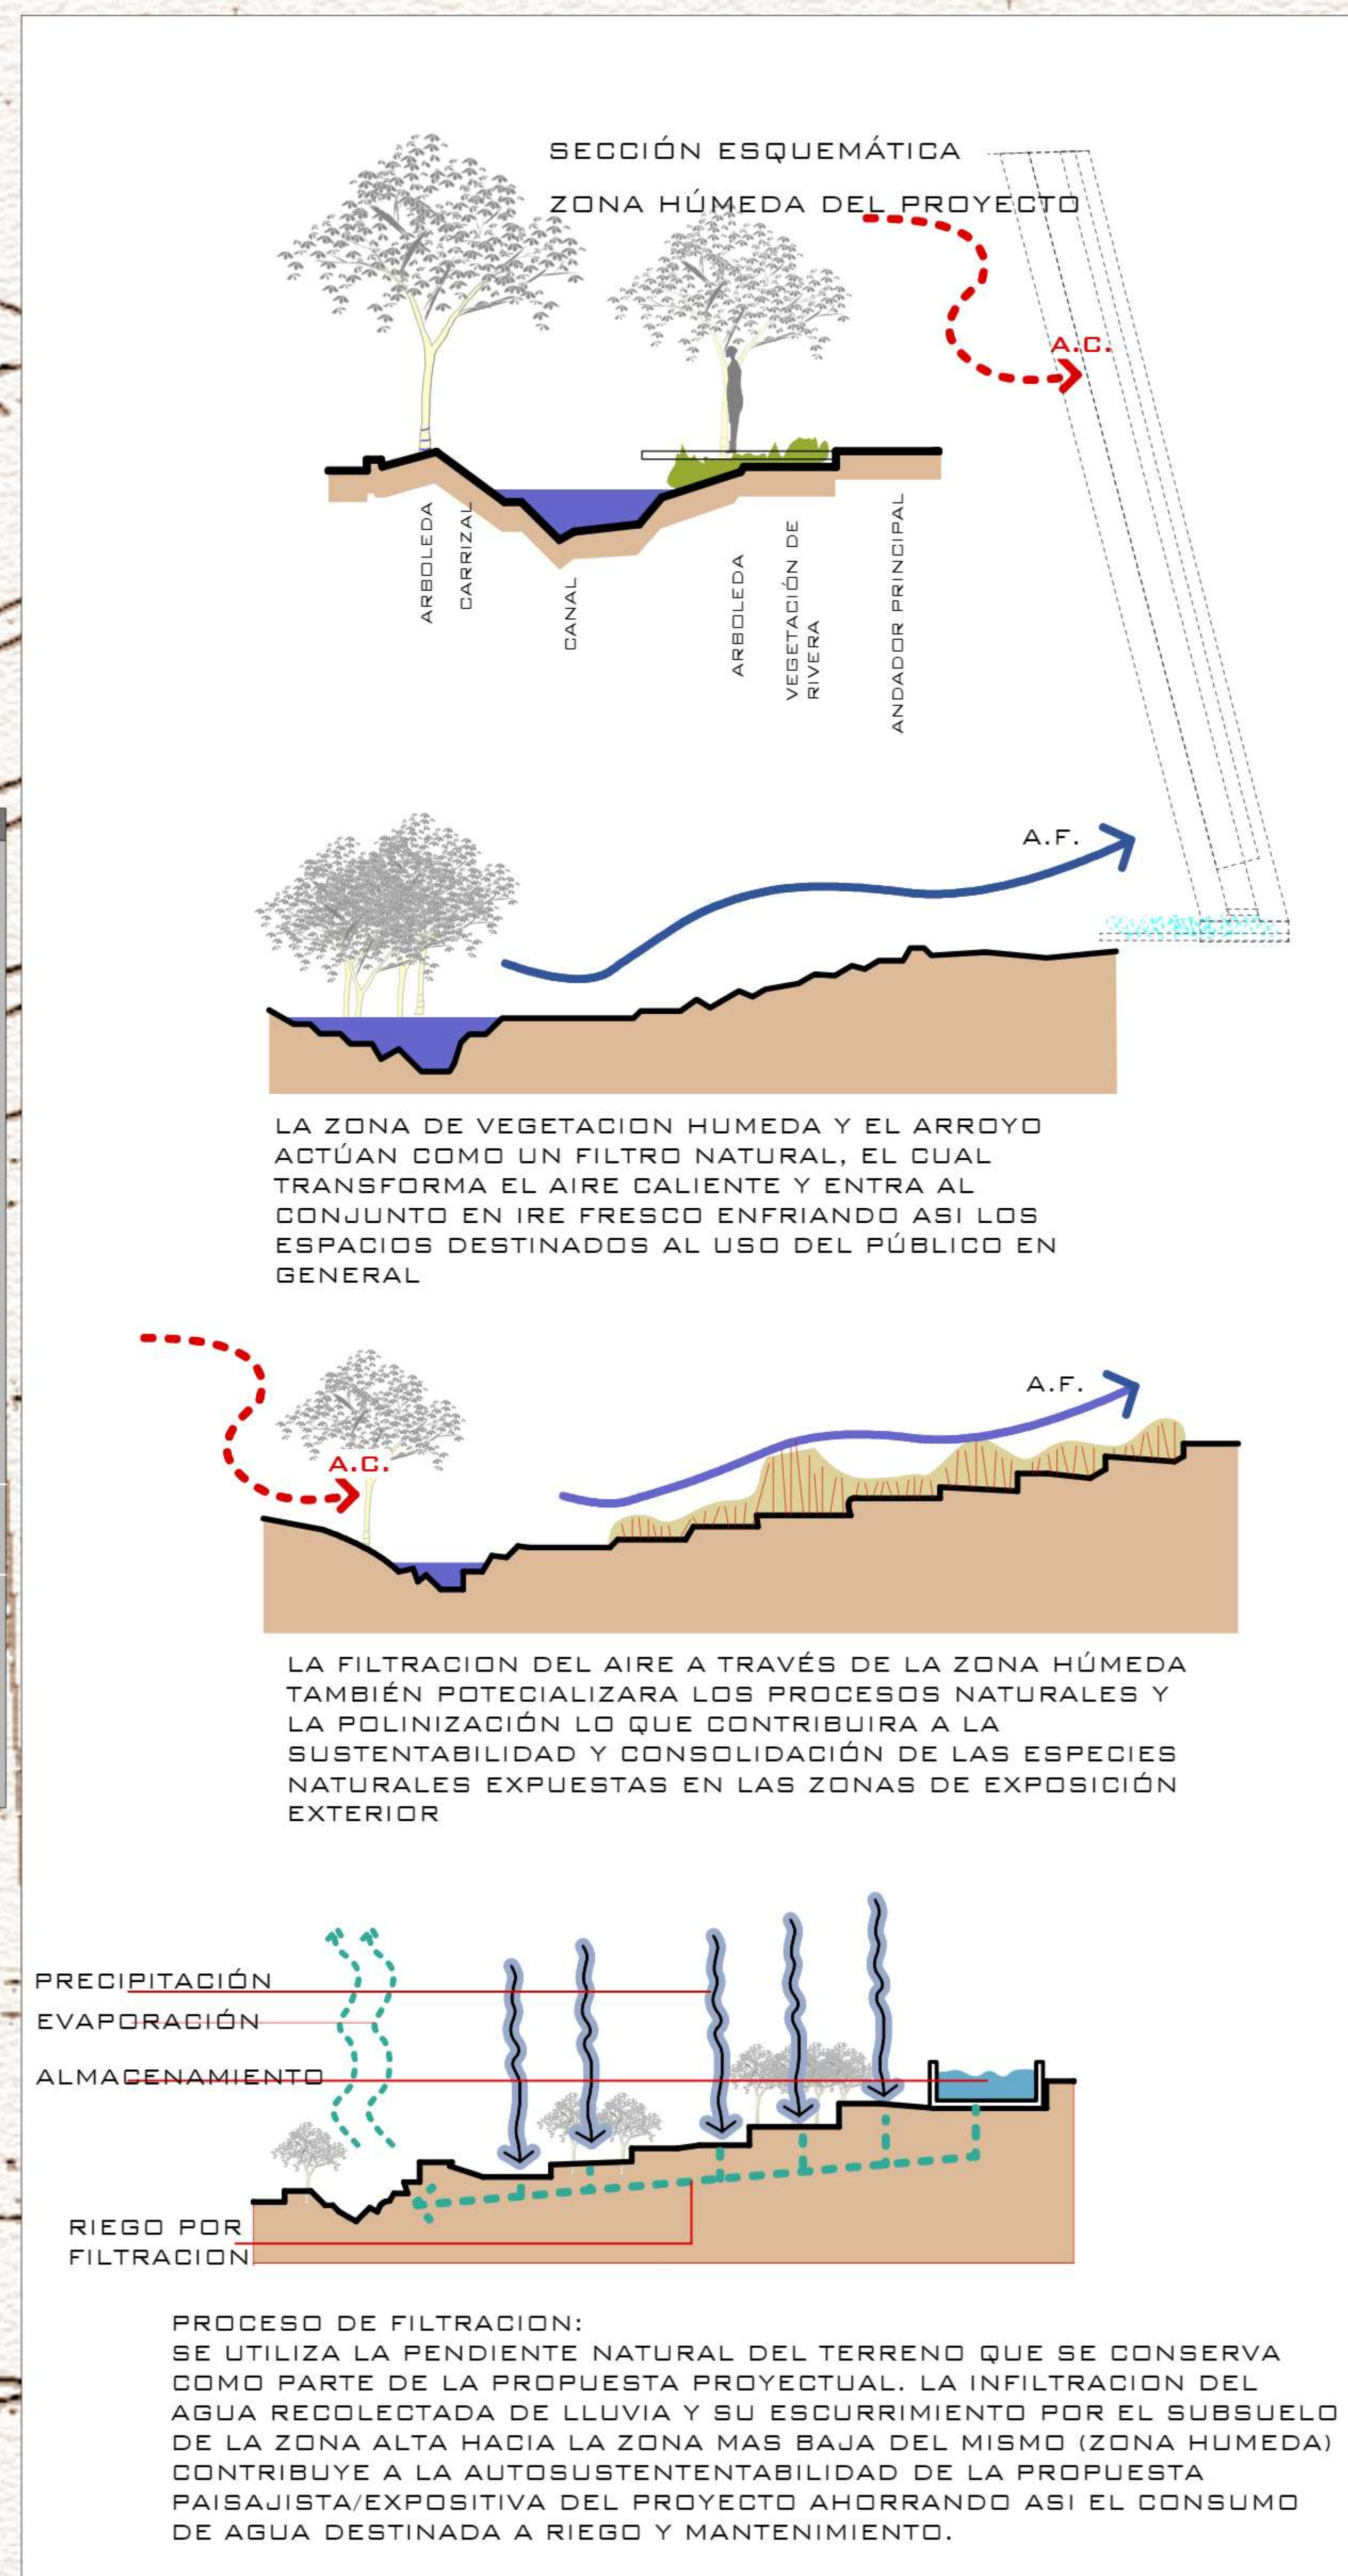


EXPOSICIÓN EXTERNA

ESC 1:50

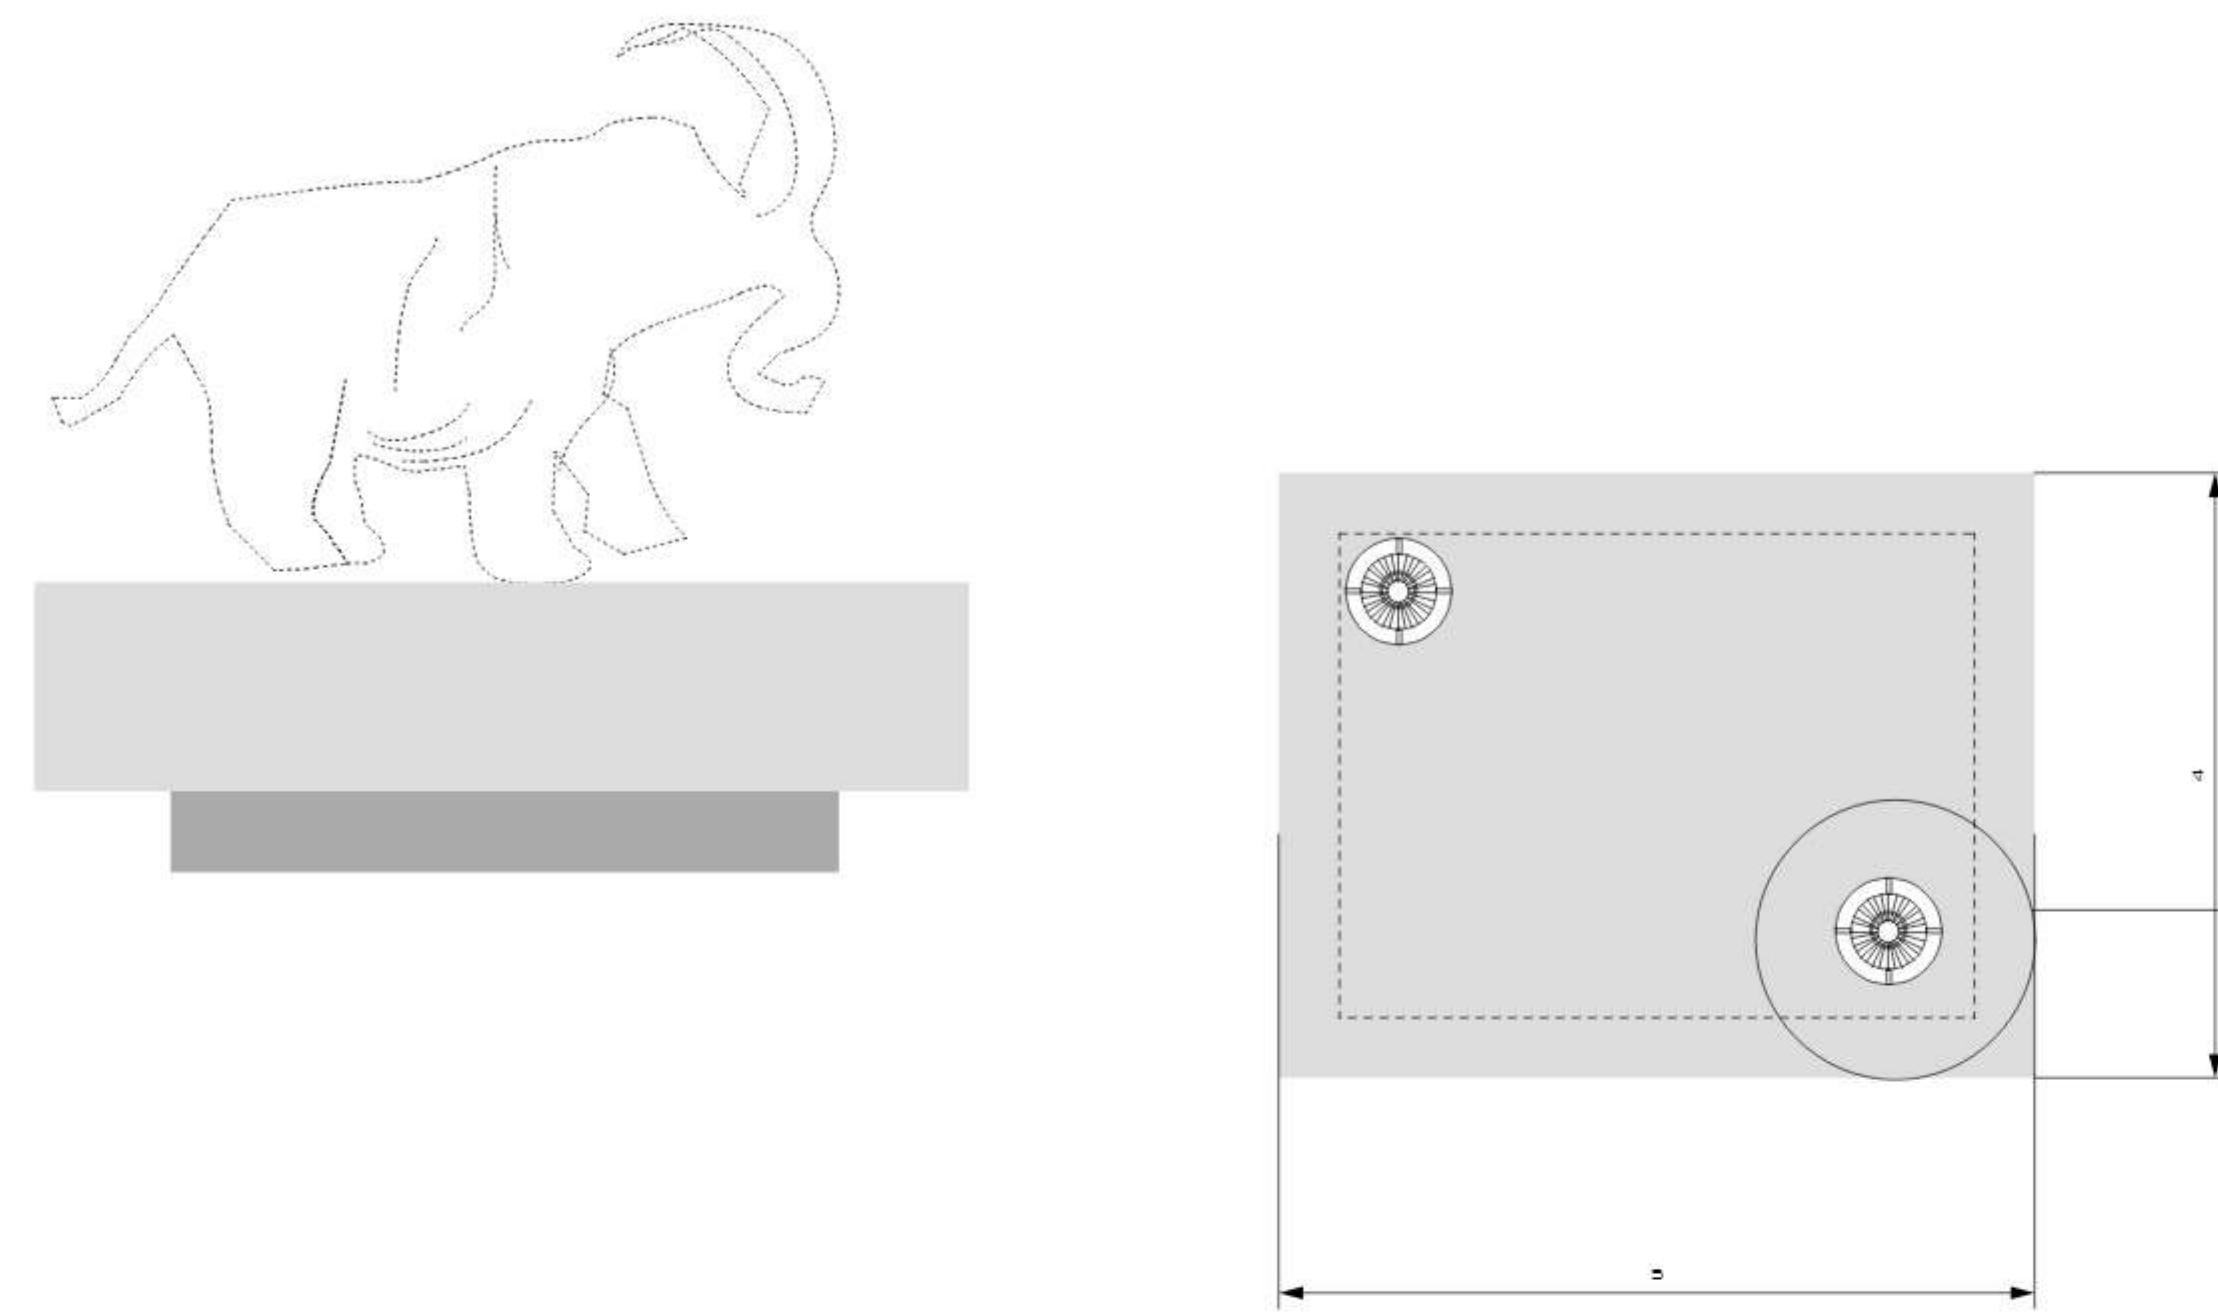


TIPO DE LUMINARIA

ESC 1:50

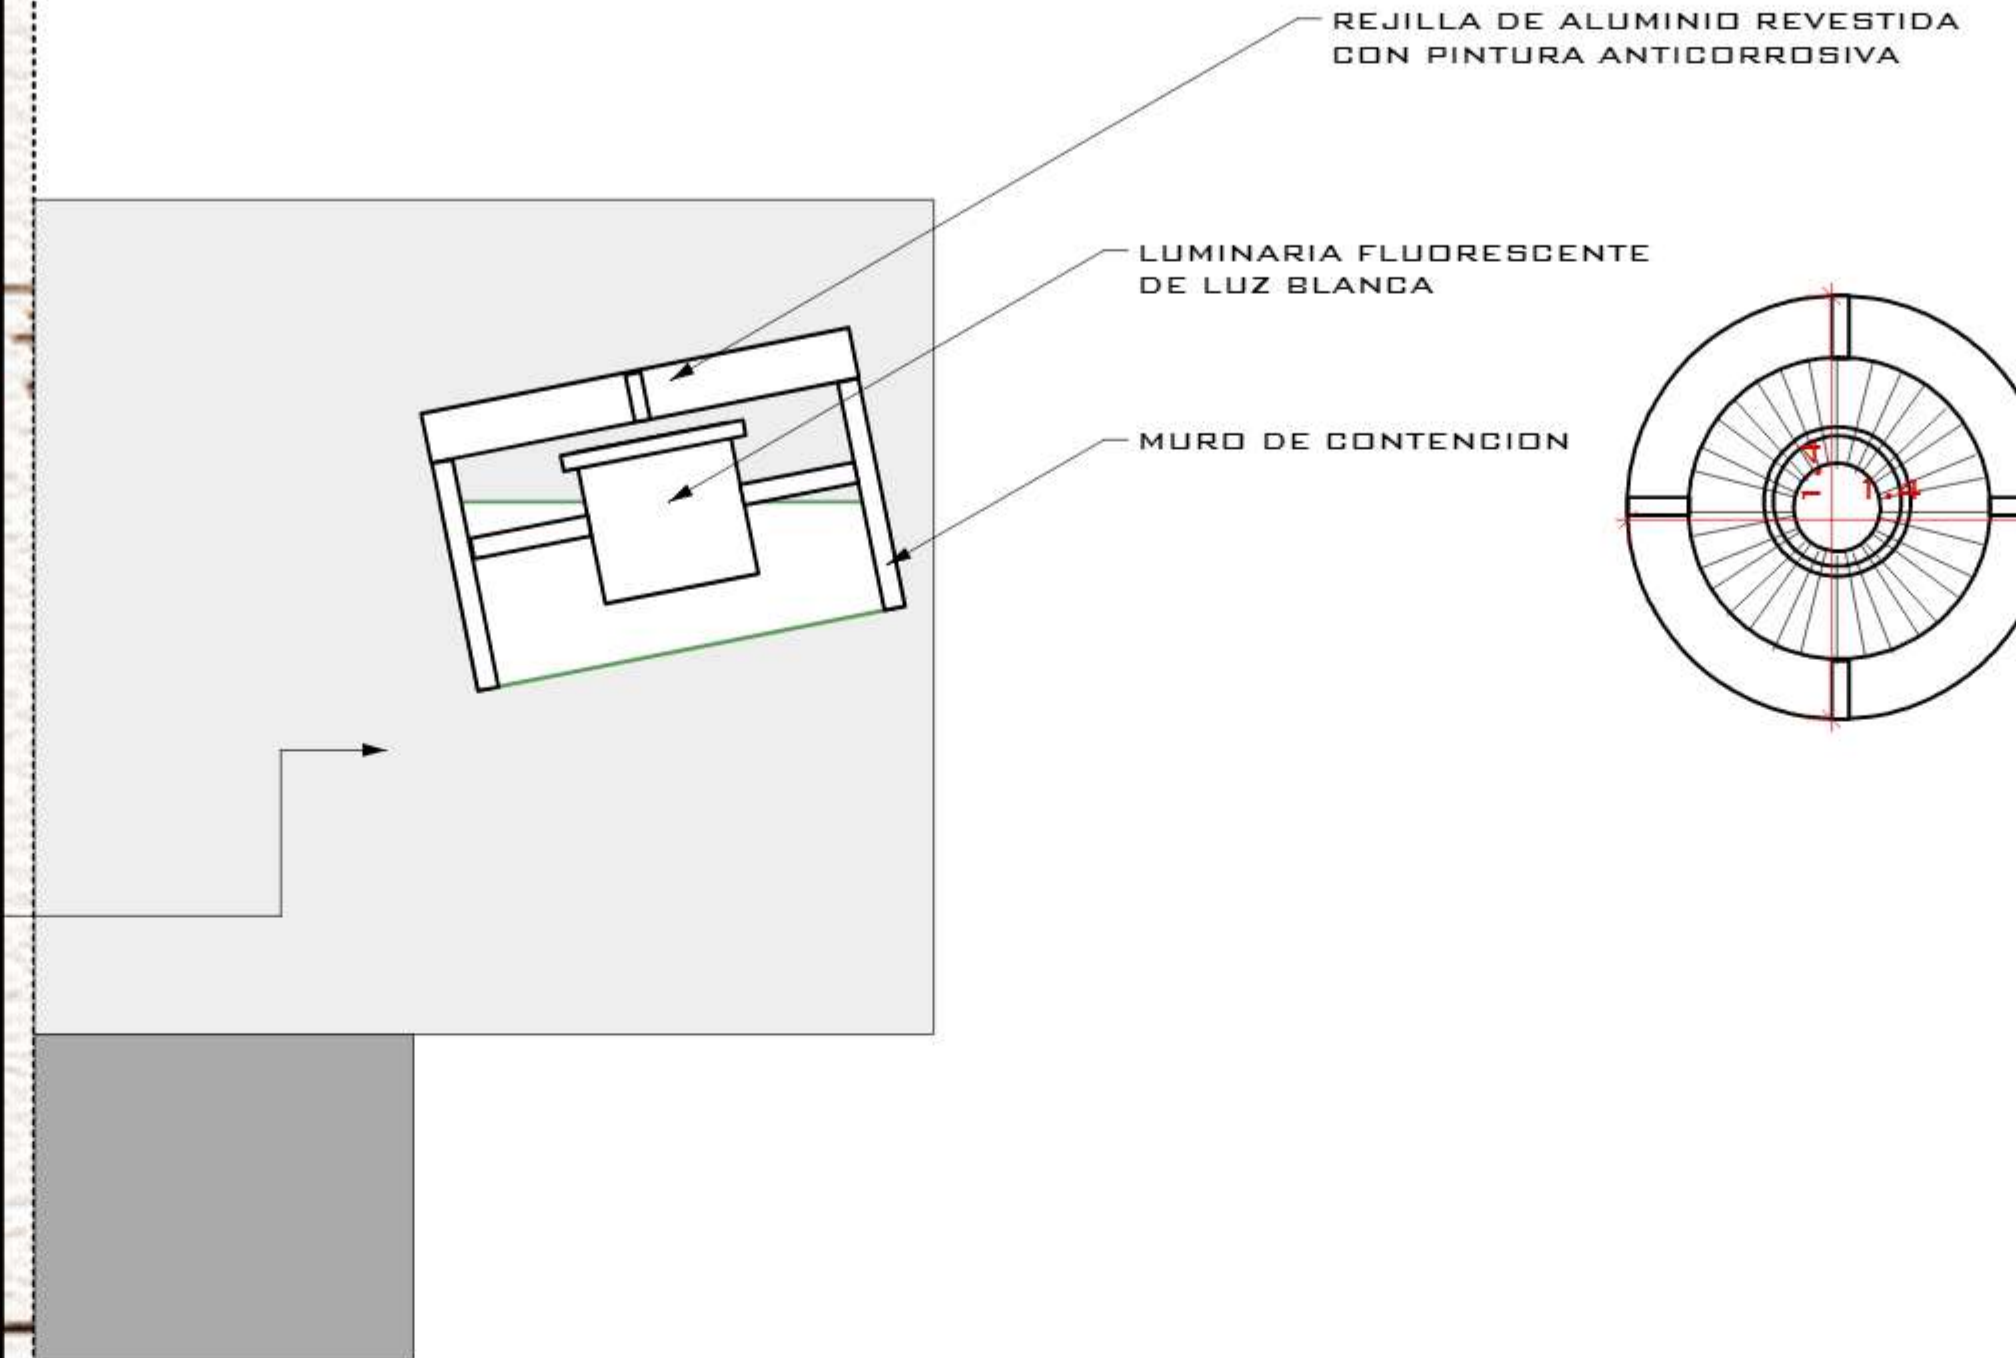


SEÑALÍTICA EXTERIOR

ESC 1:25

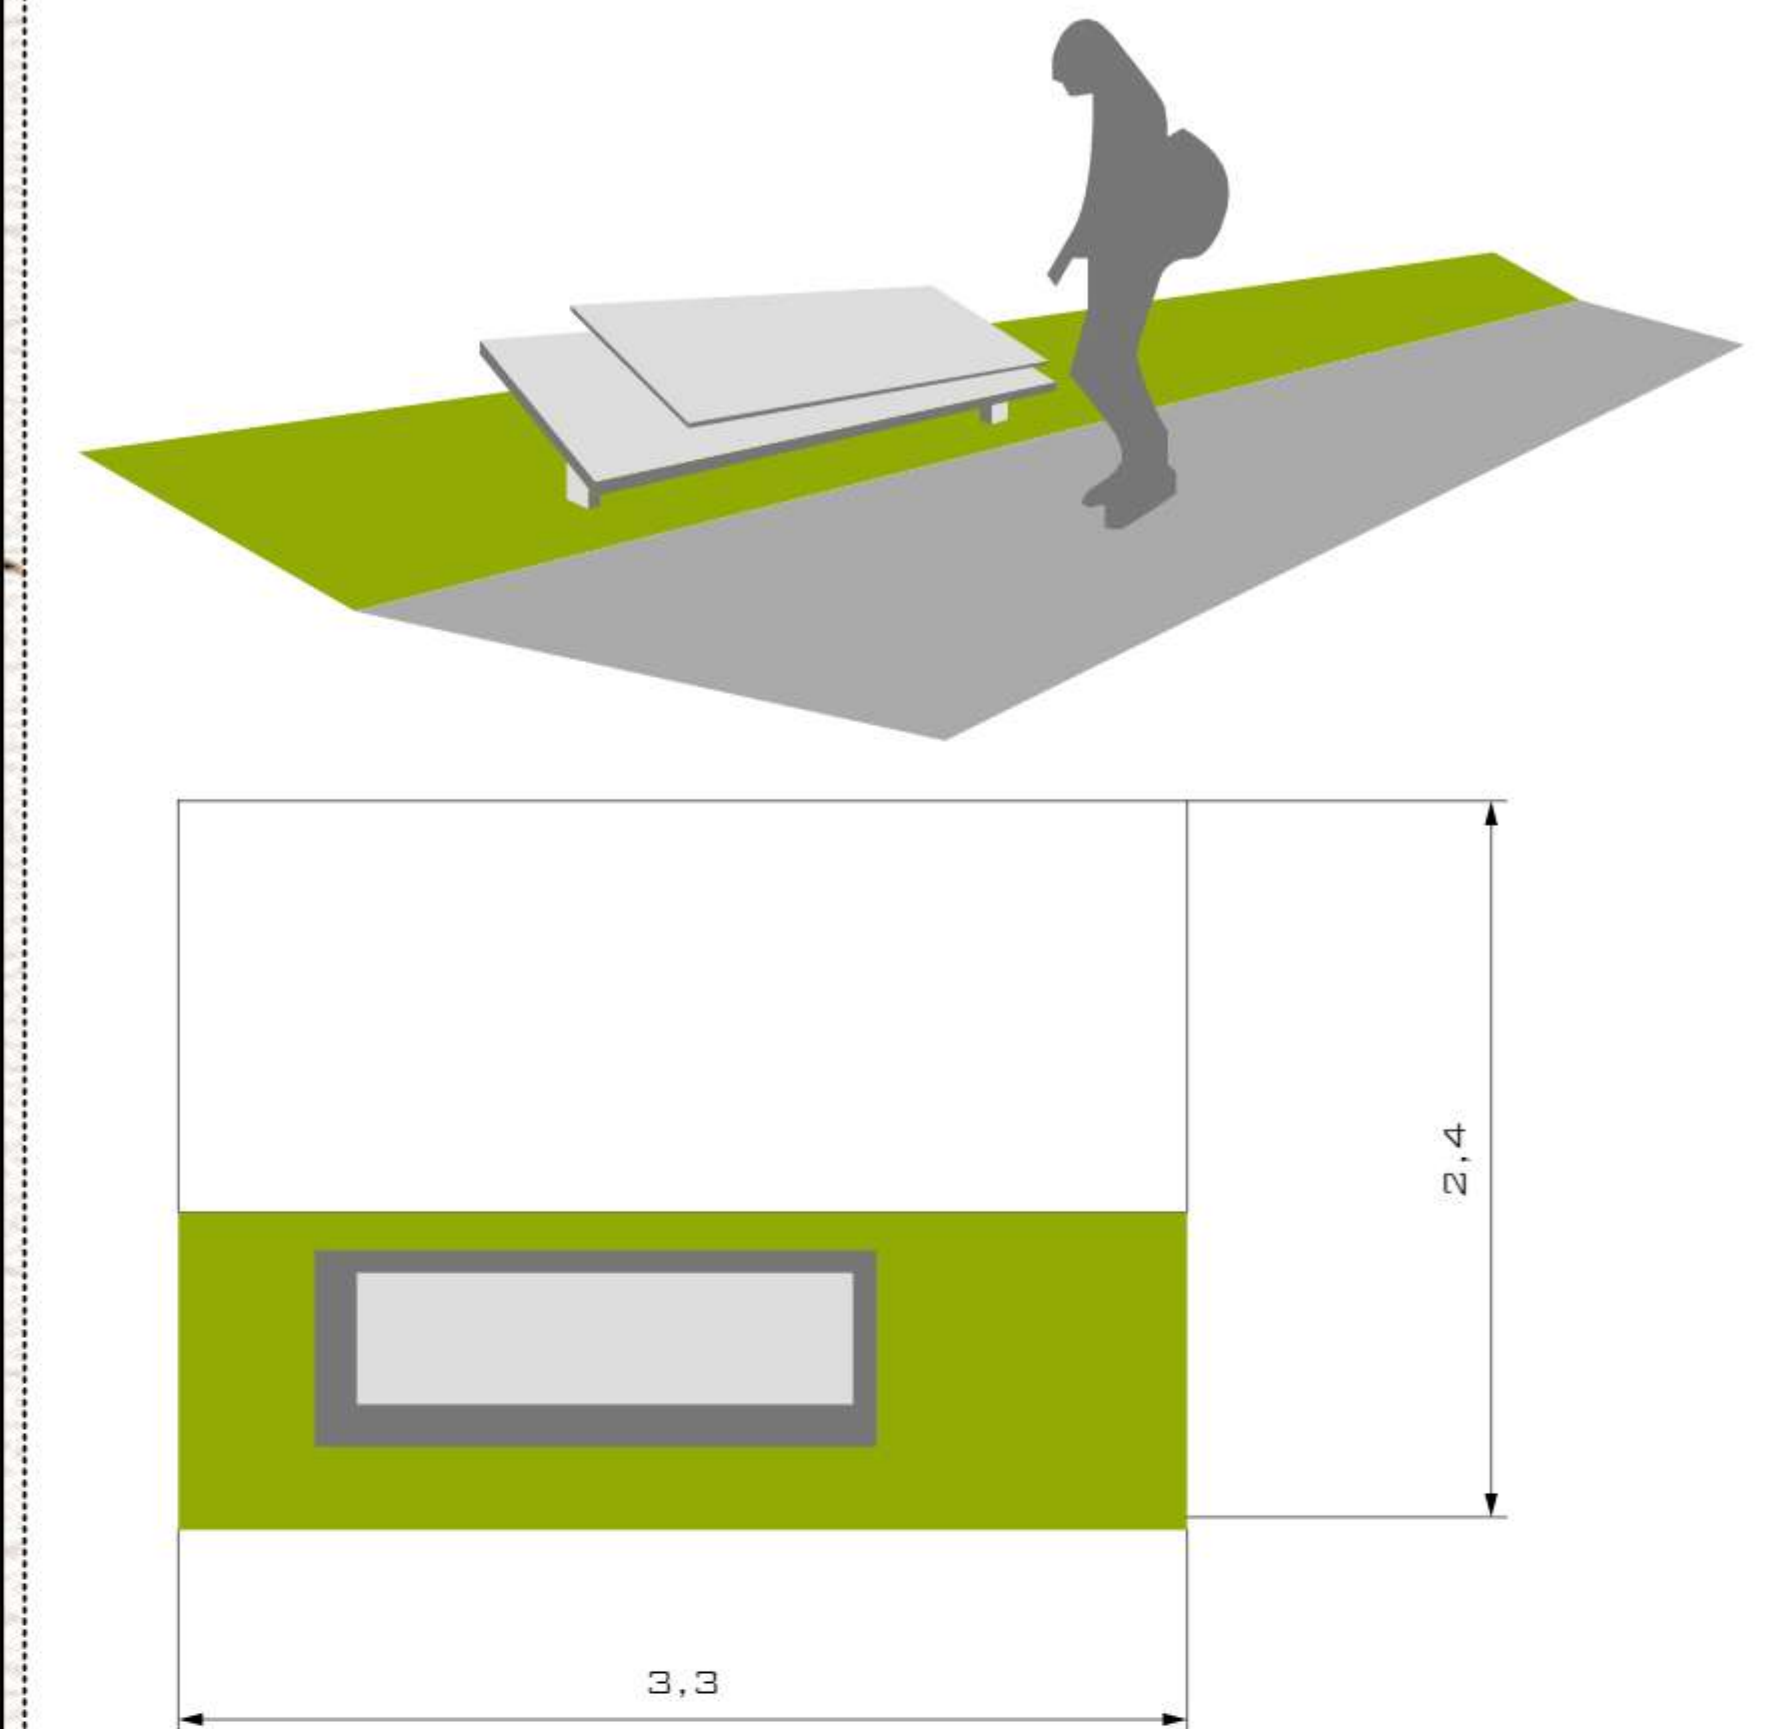


PARADA DE BUSES

ESC 1:25

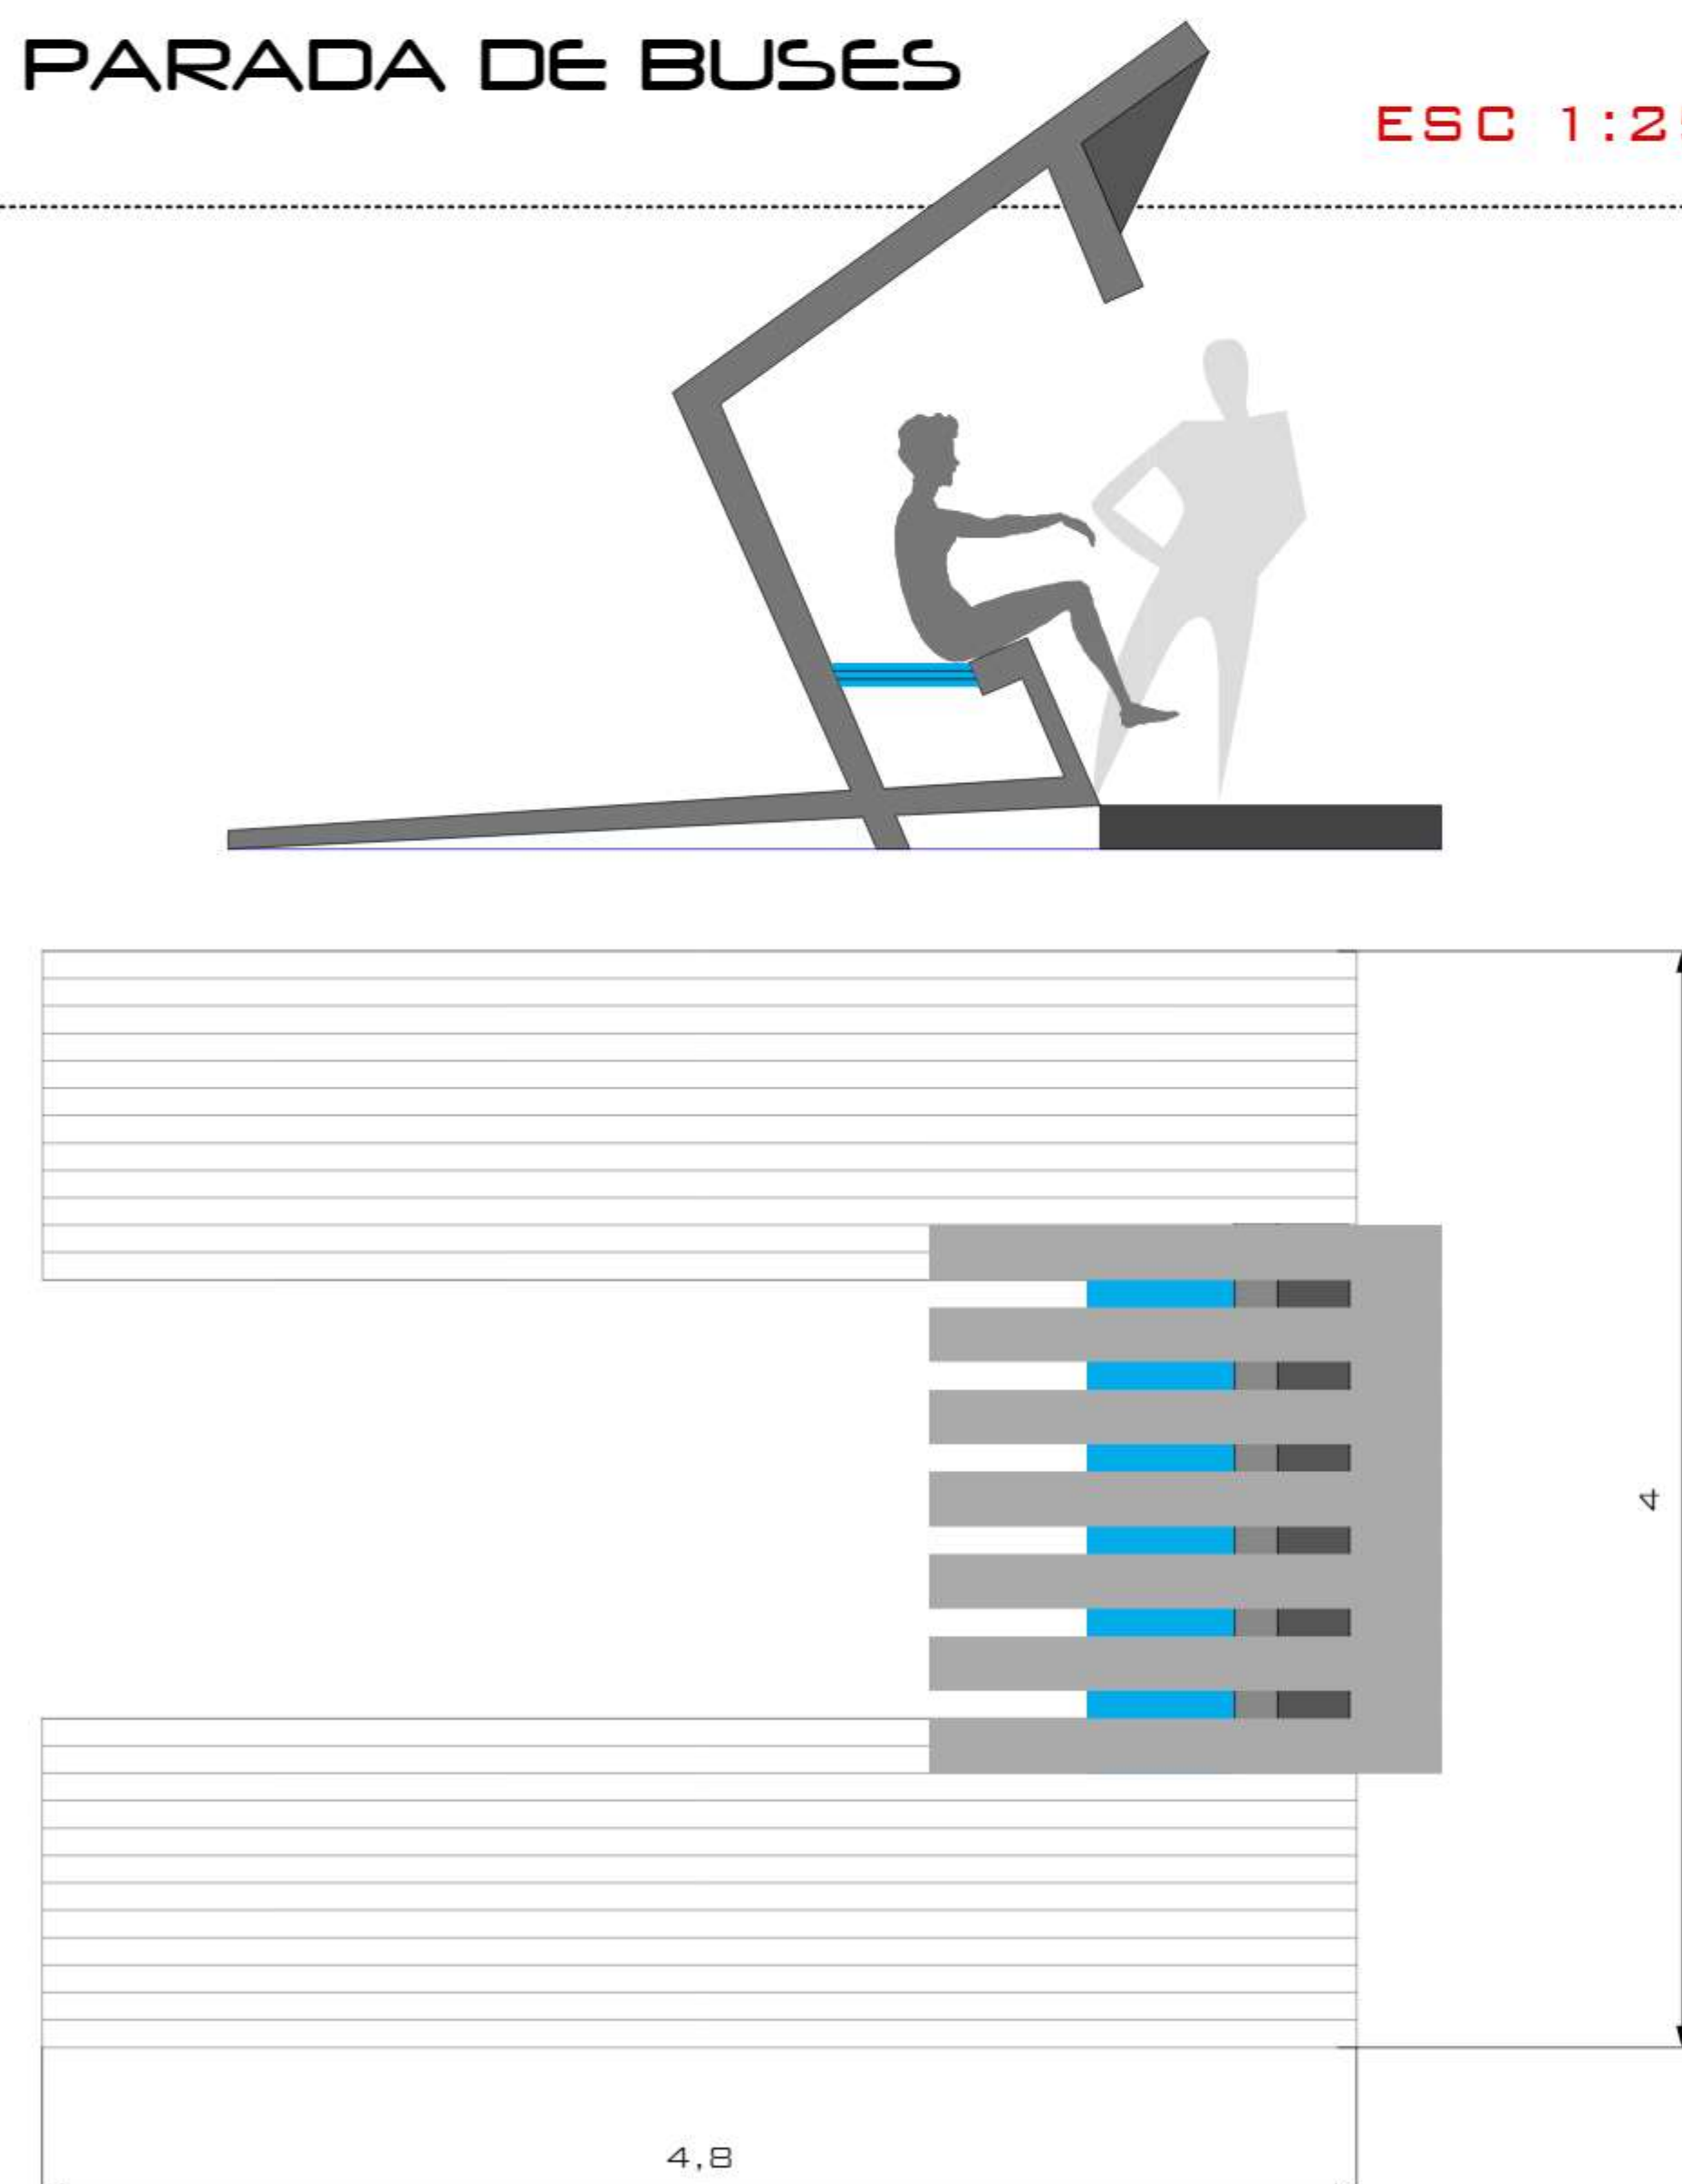

Parametros de colocacion de piedra EN RAMPA

ESC 1:25

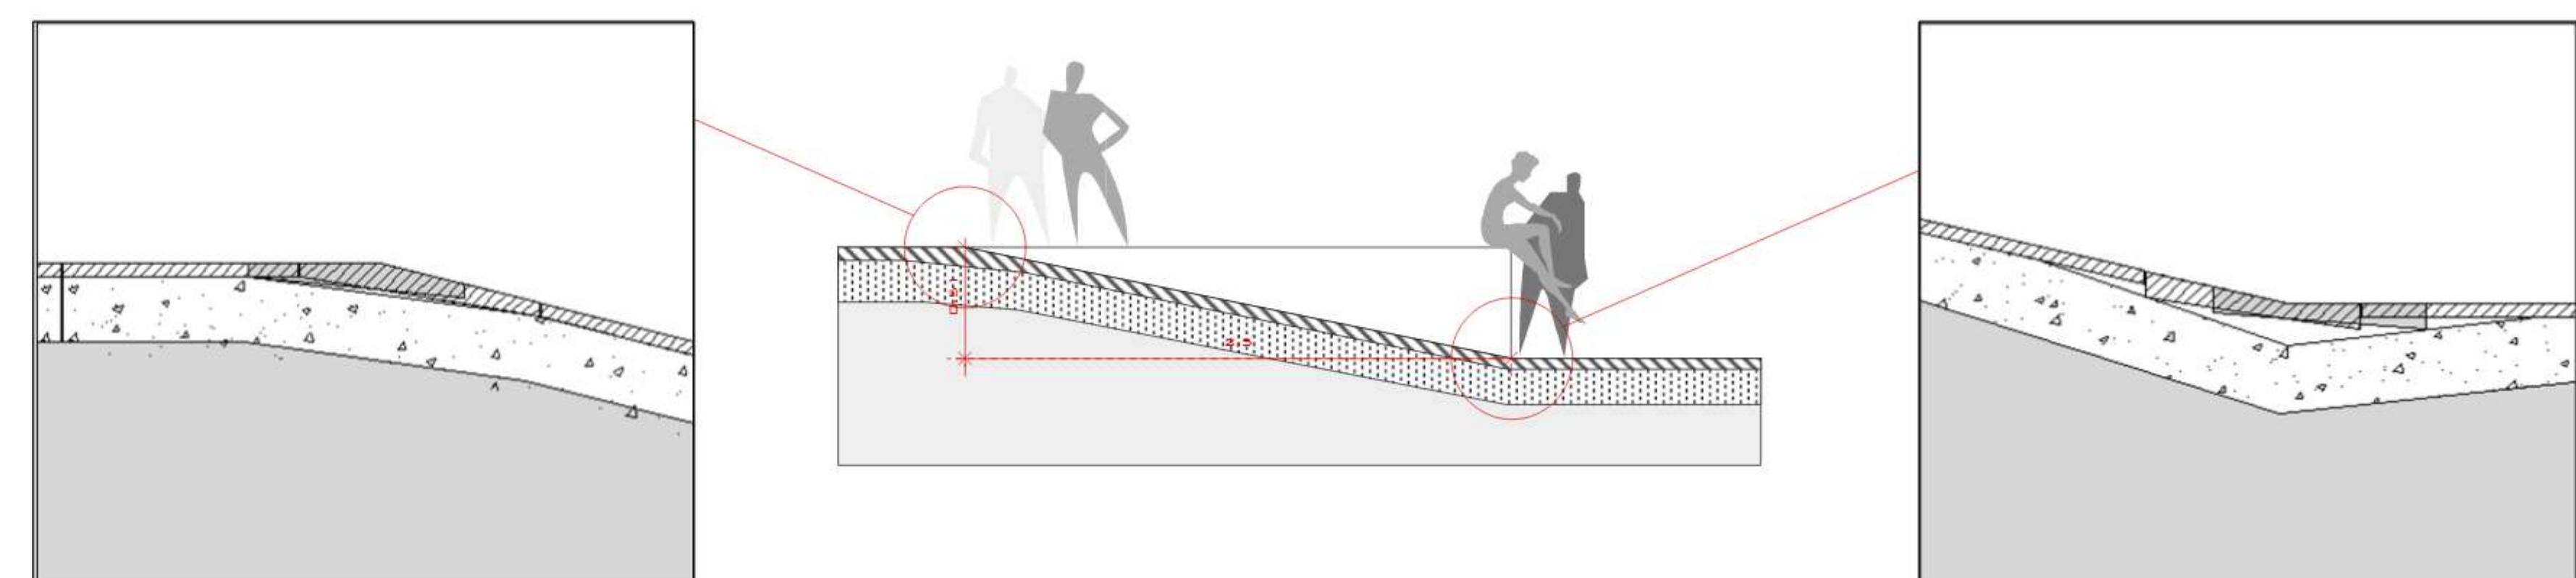

MOBILIARIO URBANO