


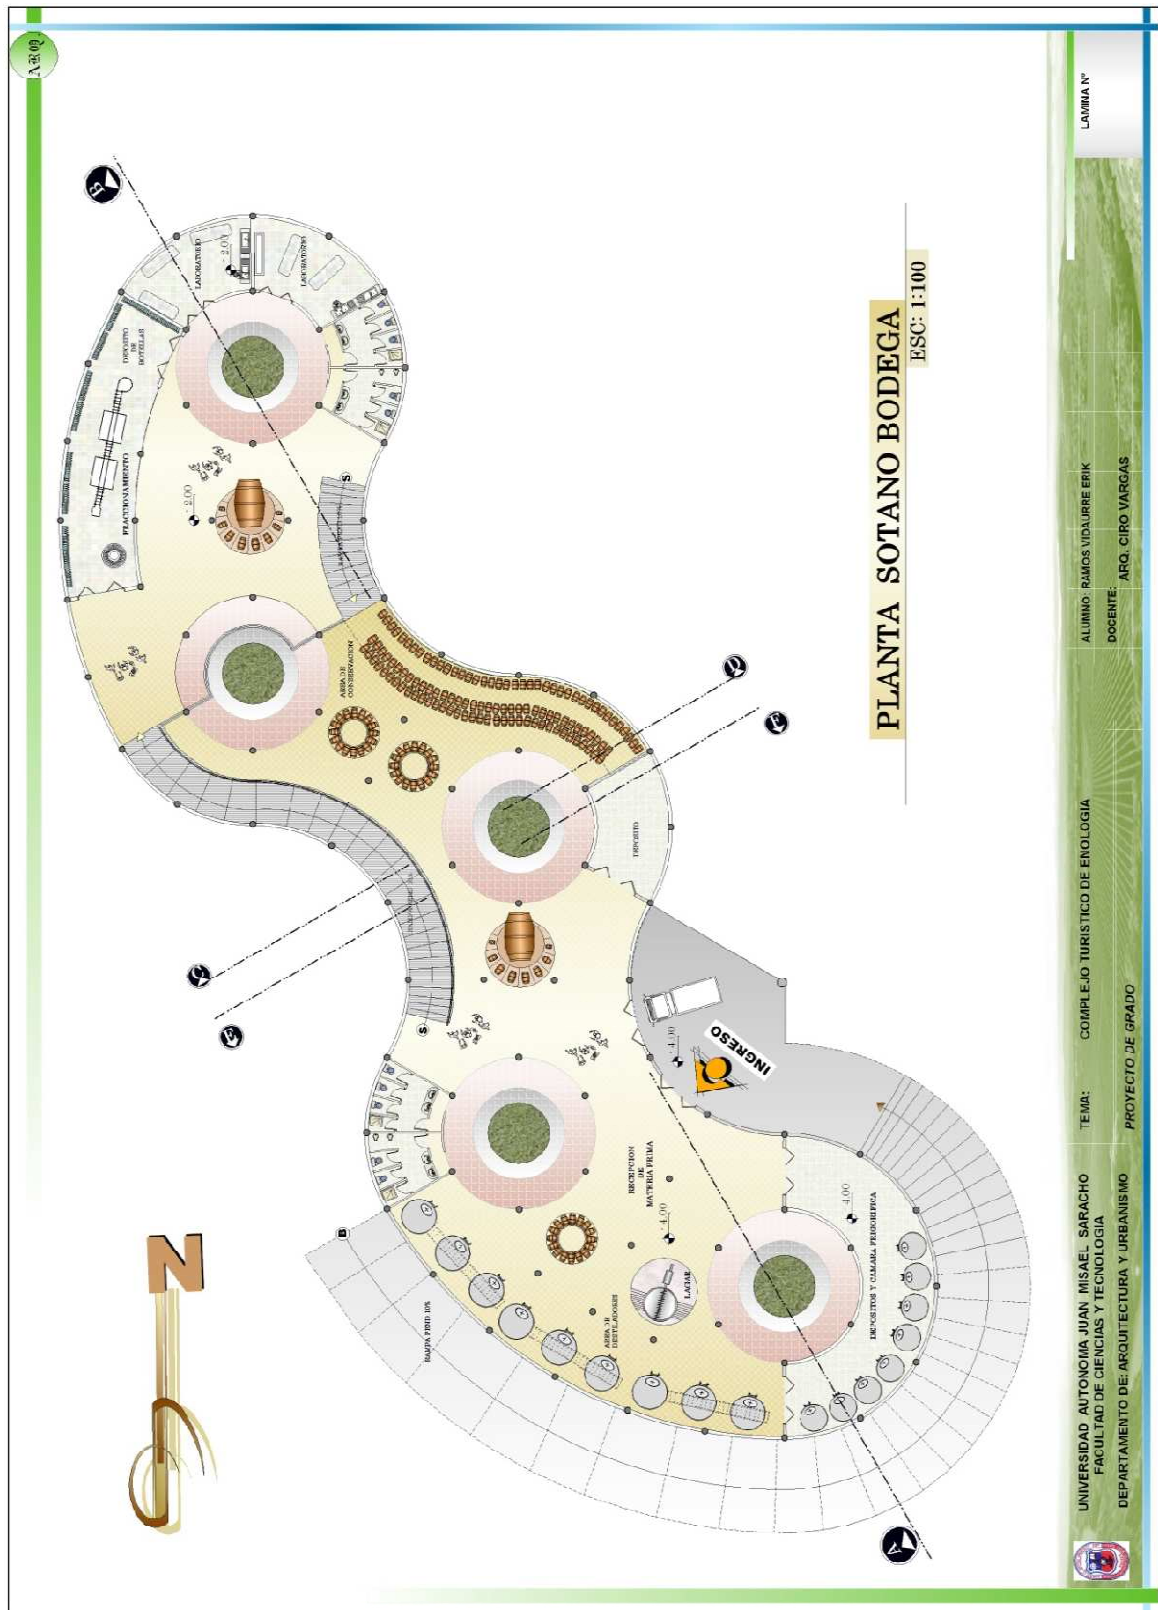











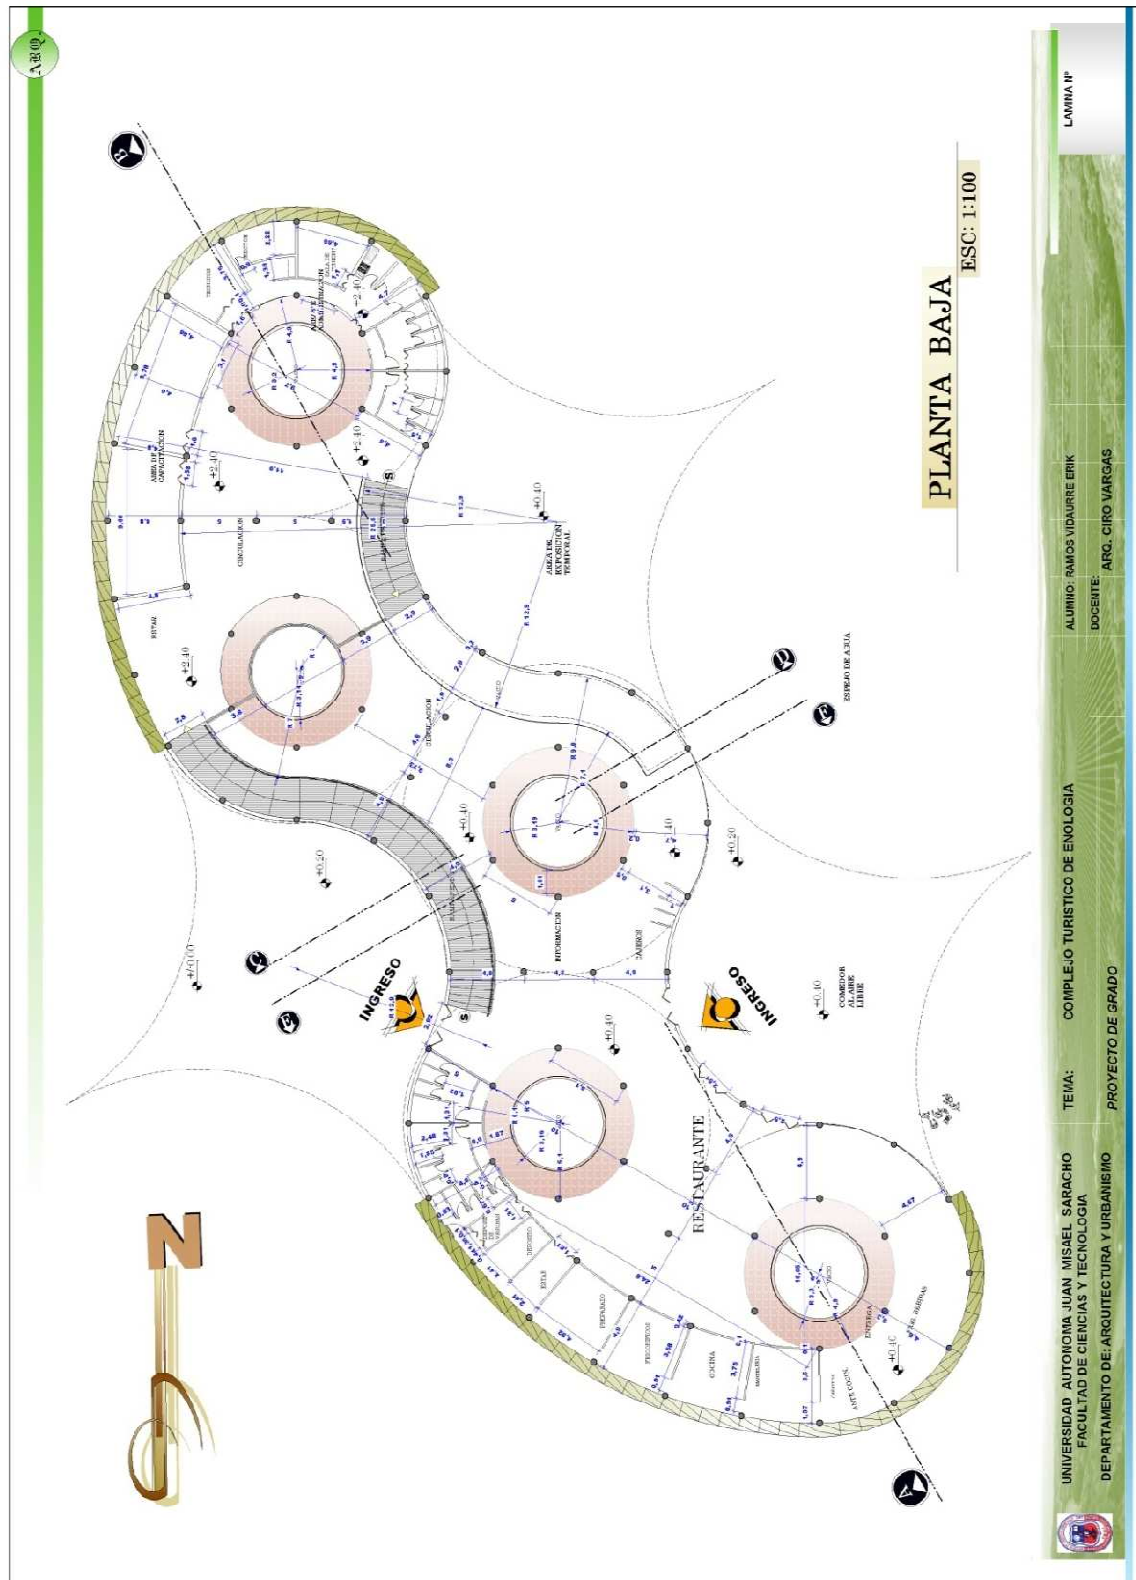









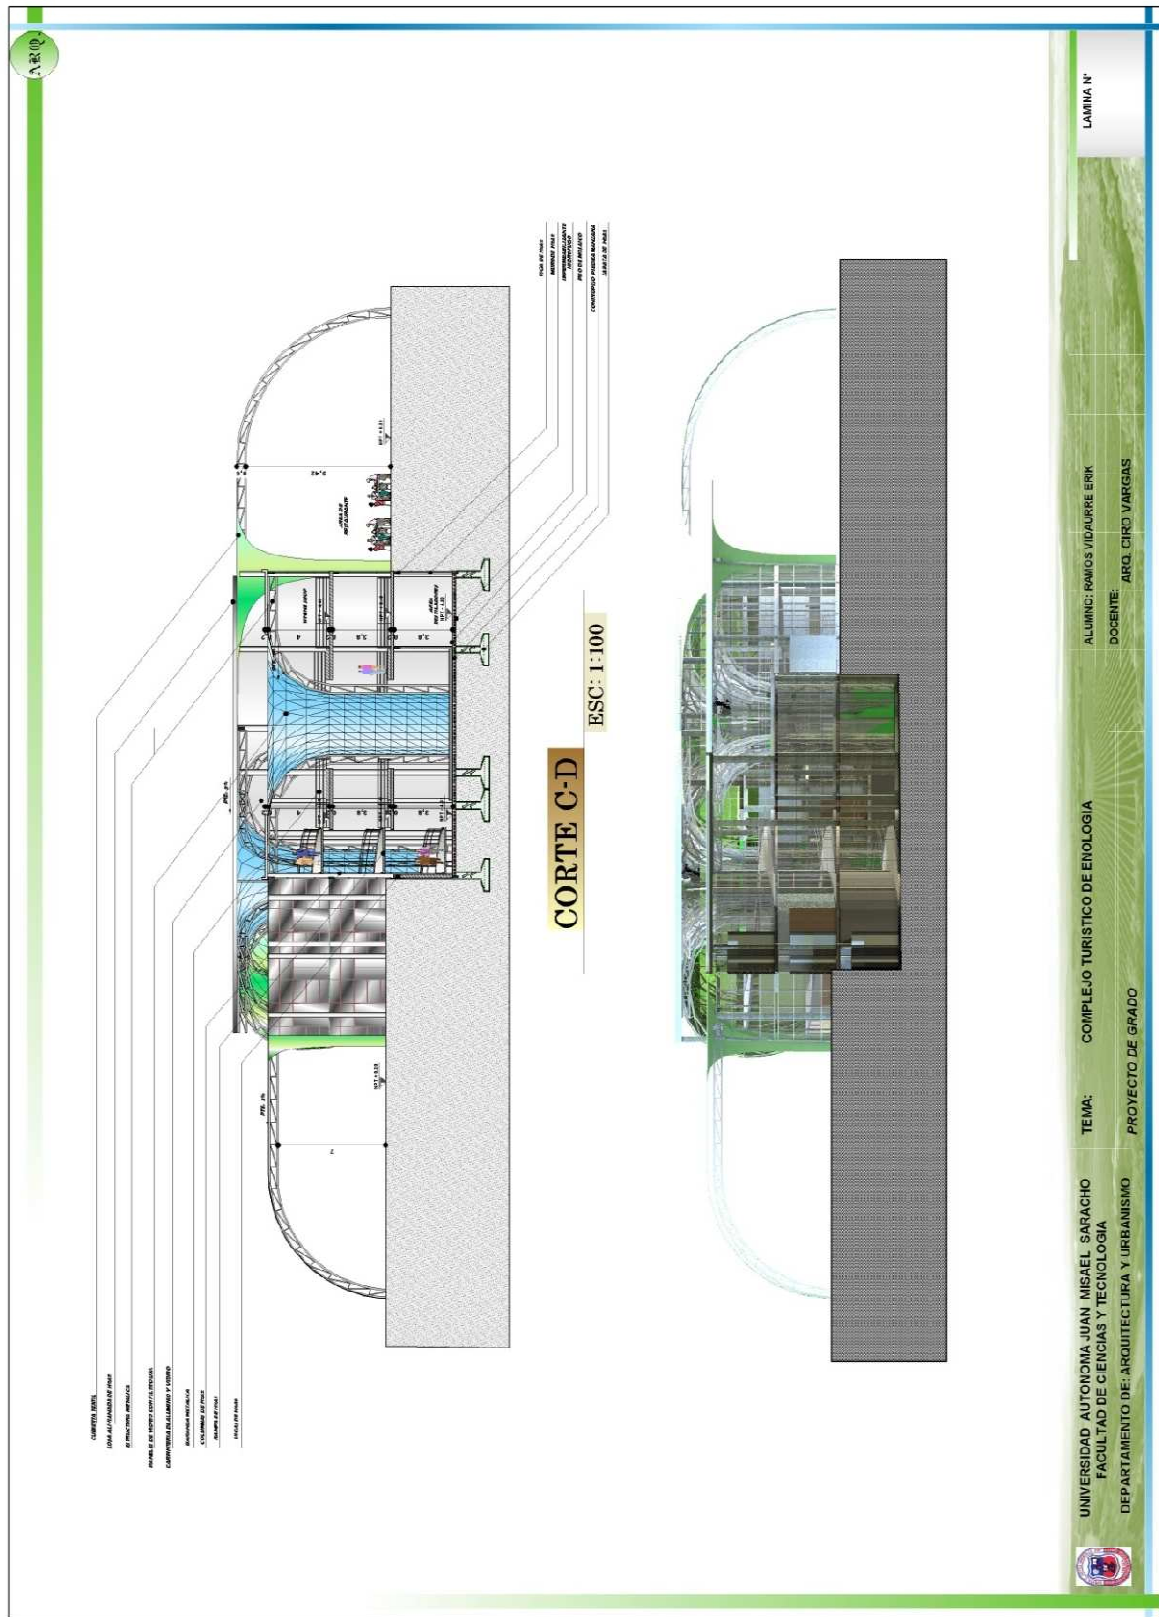

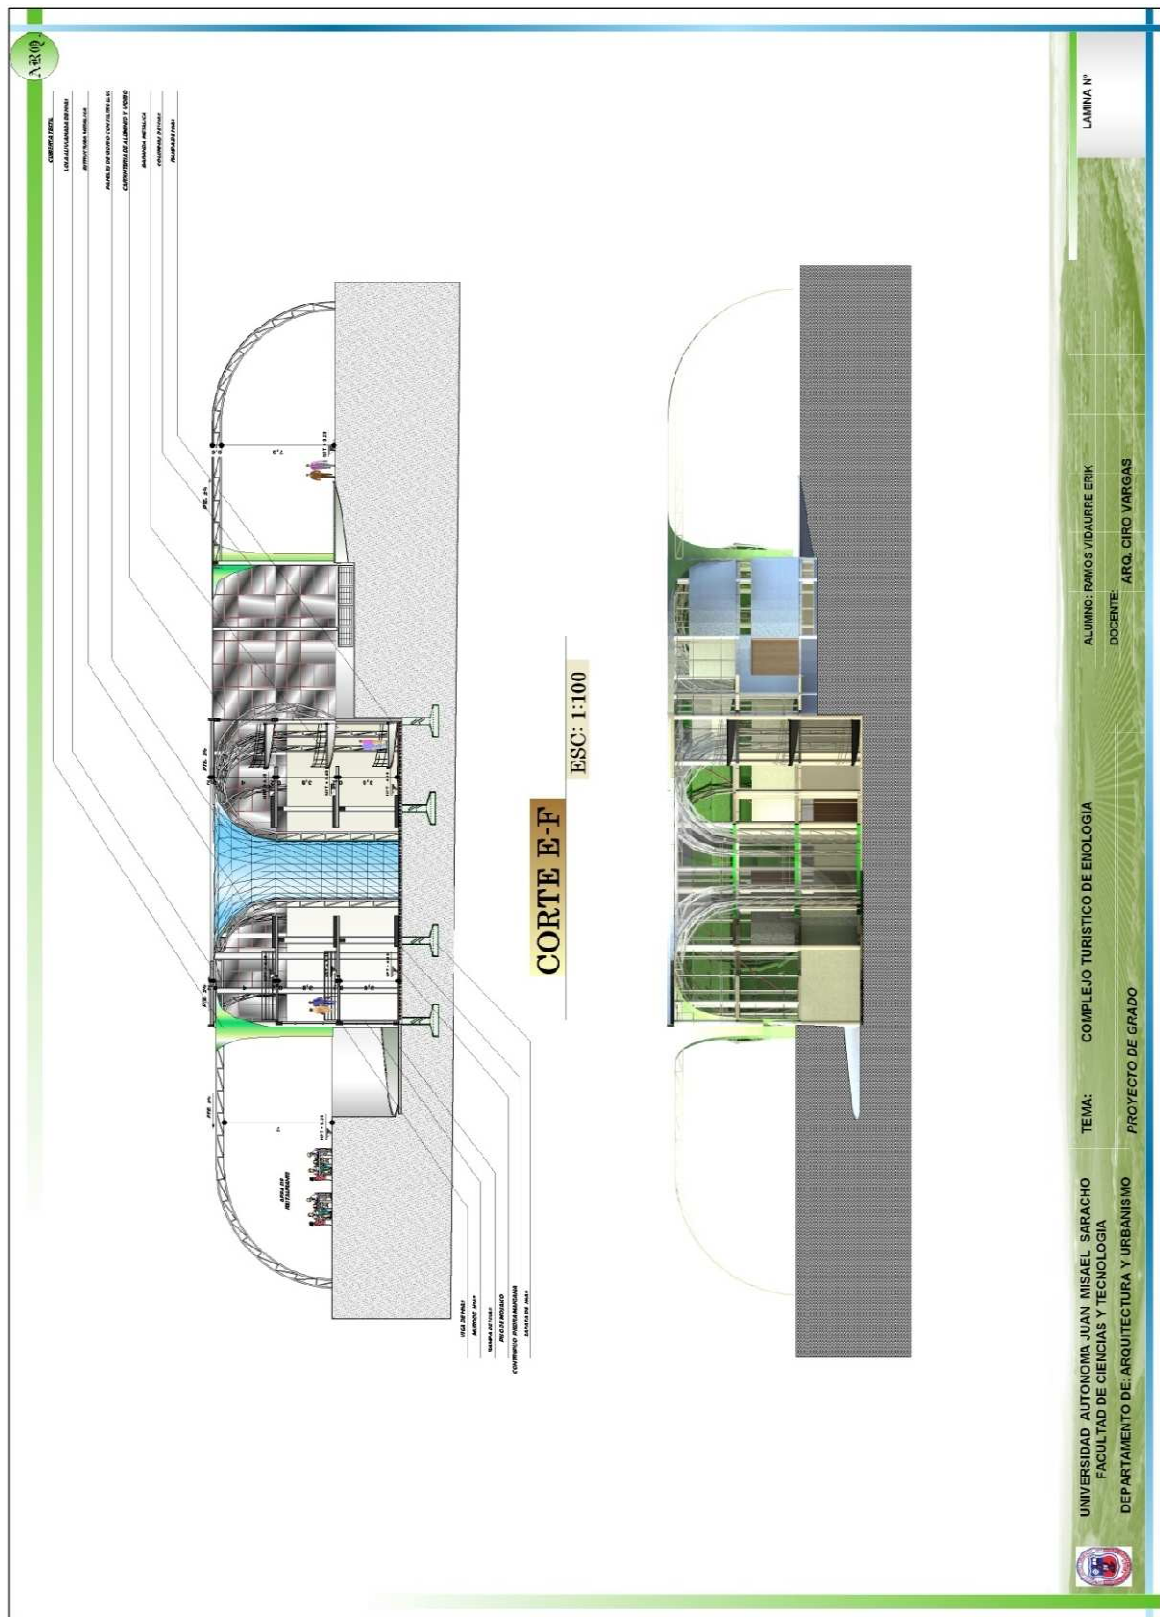






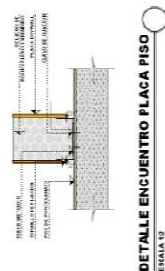


DETALLE ENCUENTRO PLACA PISO

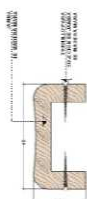


A JAMBA DE MADERA SE EXTIENDE POR TODO EL BORDE DEL MURO ORYNALL.

...DETALLE Y DIMENSIONES

TOTAL 409

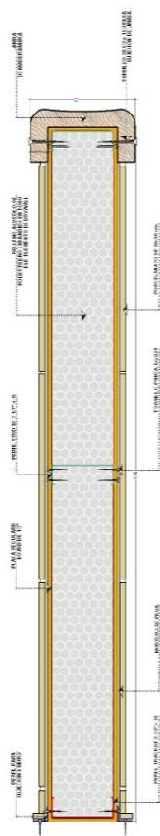


...DETALLE DE MURO EN PLANTA...

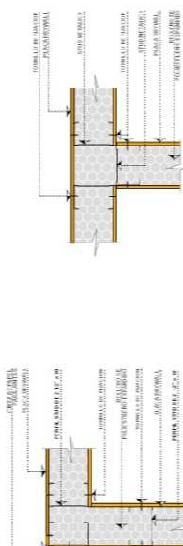


DETALLE

SCALA 112

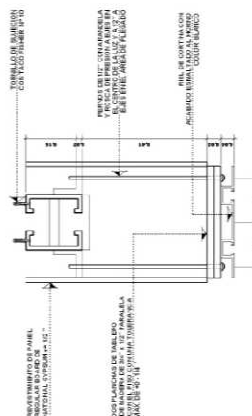

---...DETALLE

ESCALA 1:5

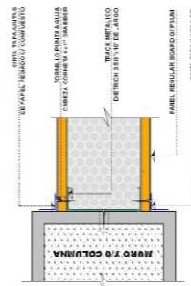


---...DETALLE




ARQ

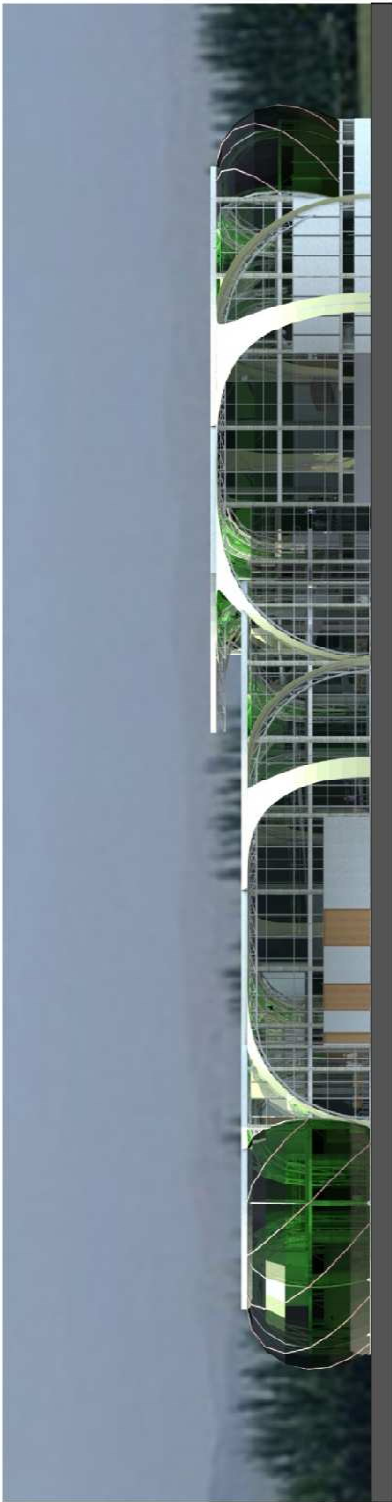

FACHADA ESTE

ESC: 1:100



FACHADA OESTE

ESC: 1:100



UNIVERSIDAD AUTÓNOMA JUAN MISAE SARACHO
FACULTAD DE CIENCIAS Y TECNOLOGÍA
DEPARTAMENTO DE ARQUITECTURA Y URBANISMO

TEMA:

COMPLEJO TURÍSTICO DE ENOLOGIA
PROYECTO DE GRADO

ALUMNO:

RAMOS VIDALPERR ERIK

DOCENTE:

ARQ. CIRO VARGAS

LAMINA Nº