






[illegible]

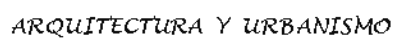


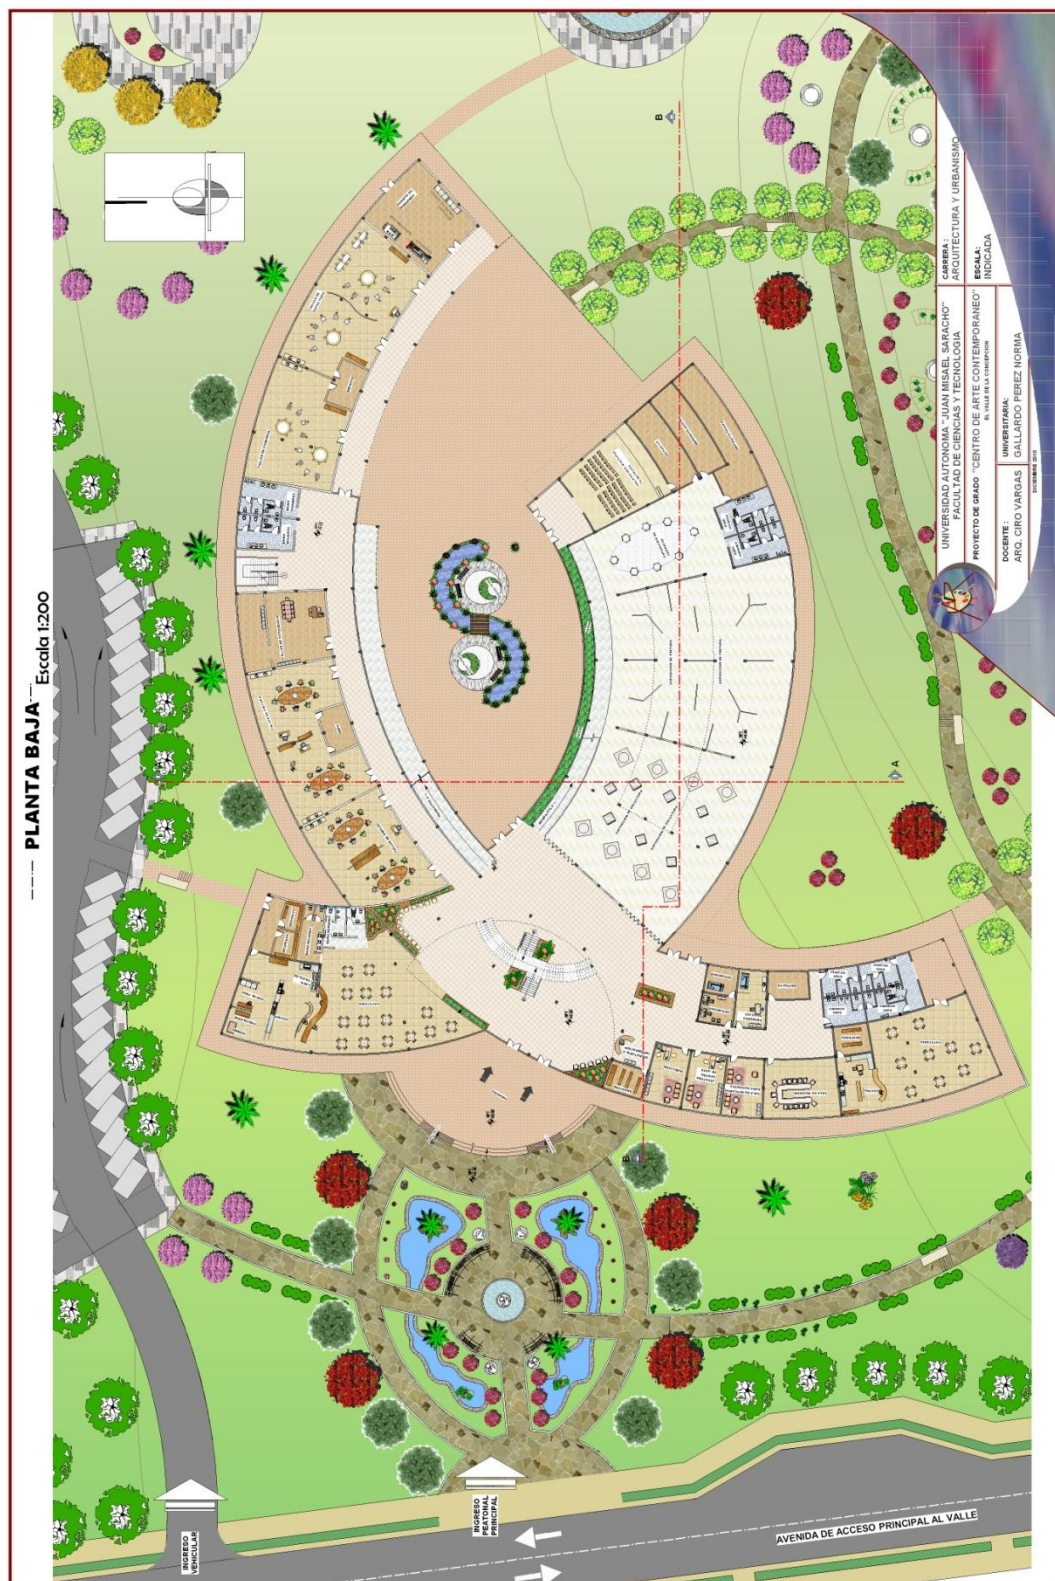


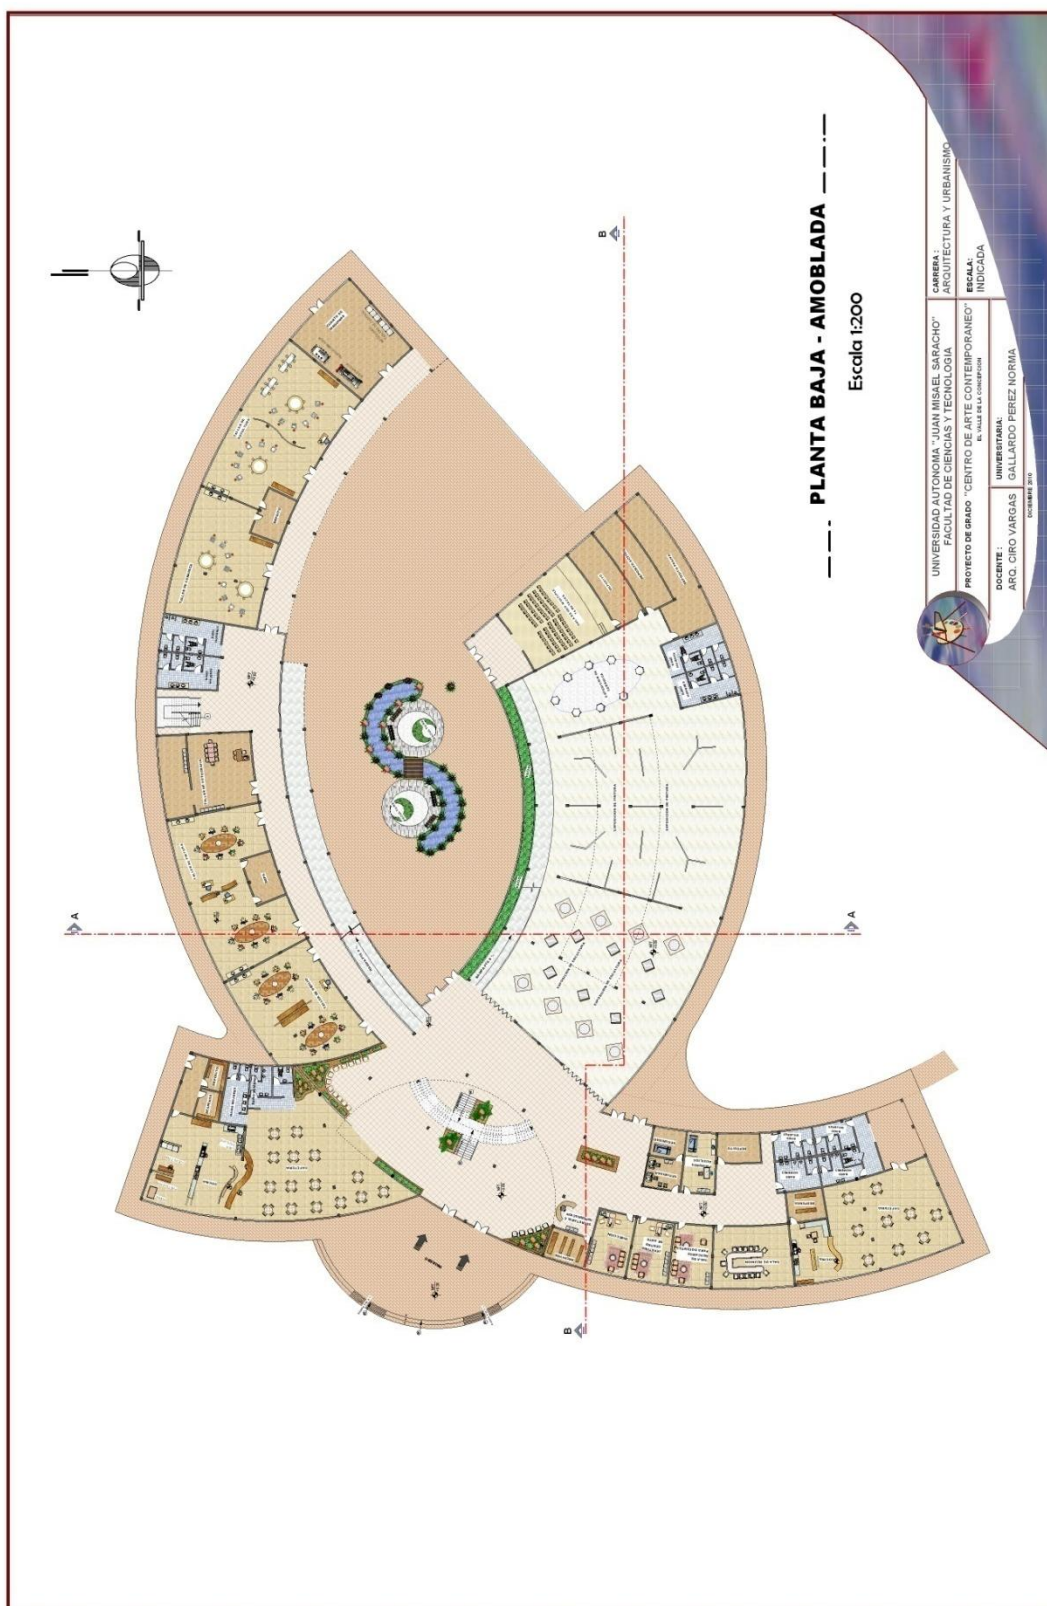


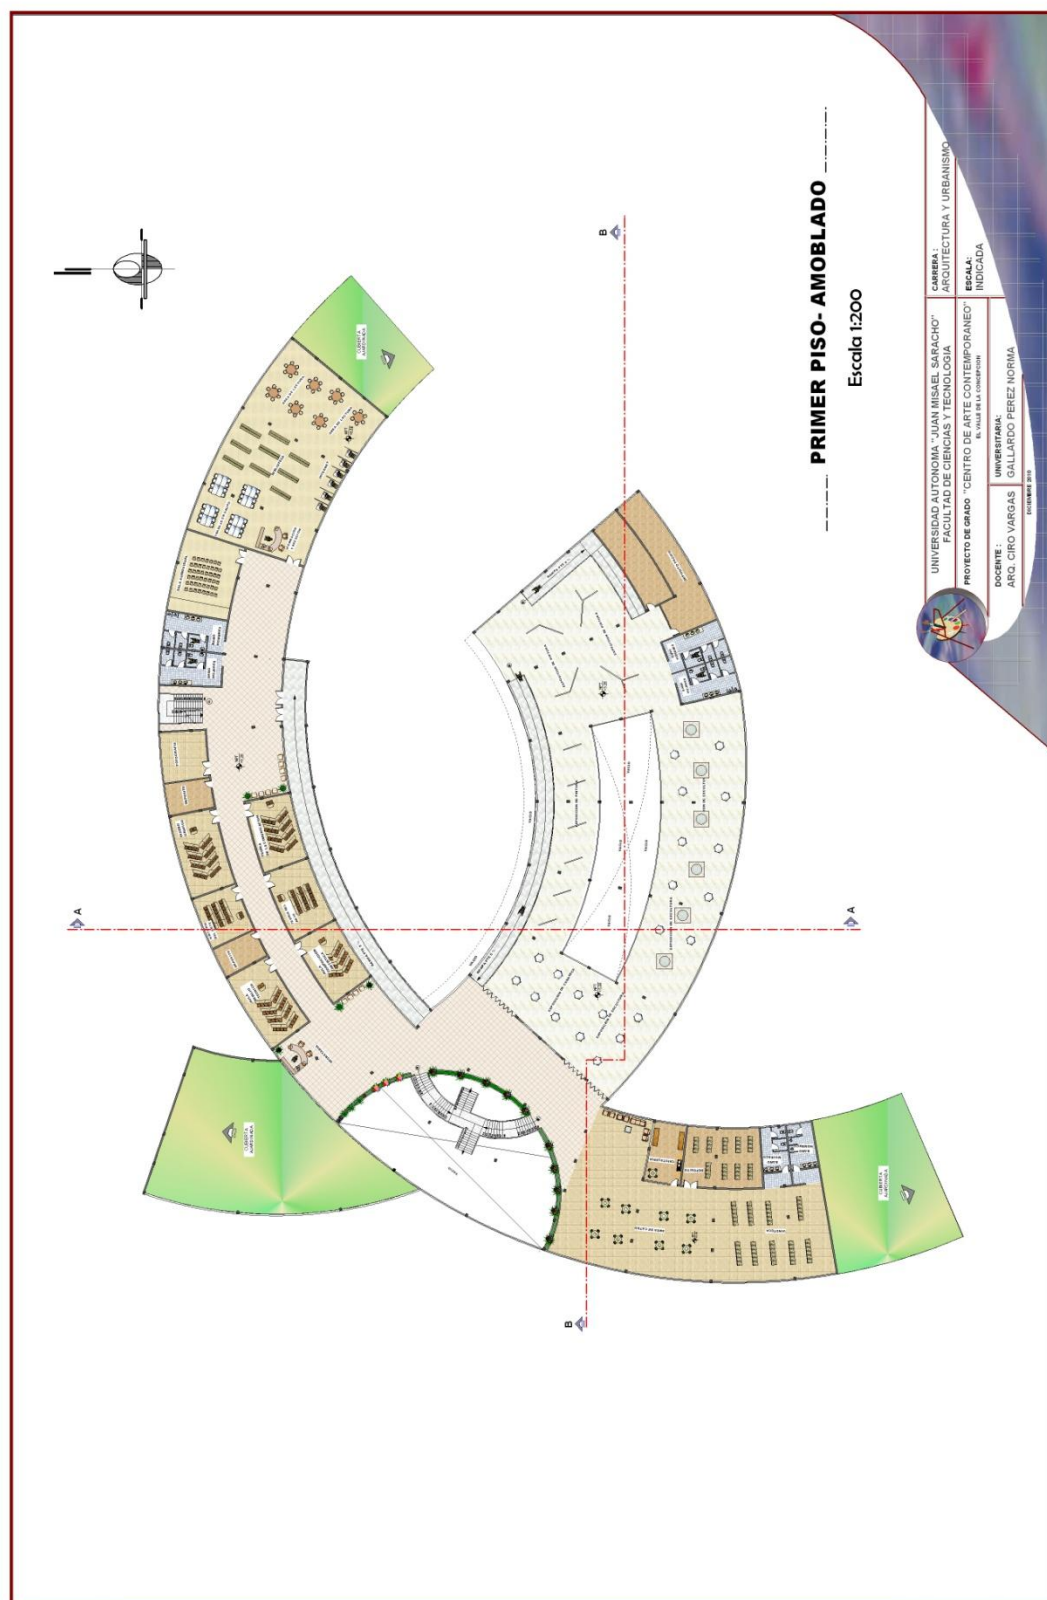


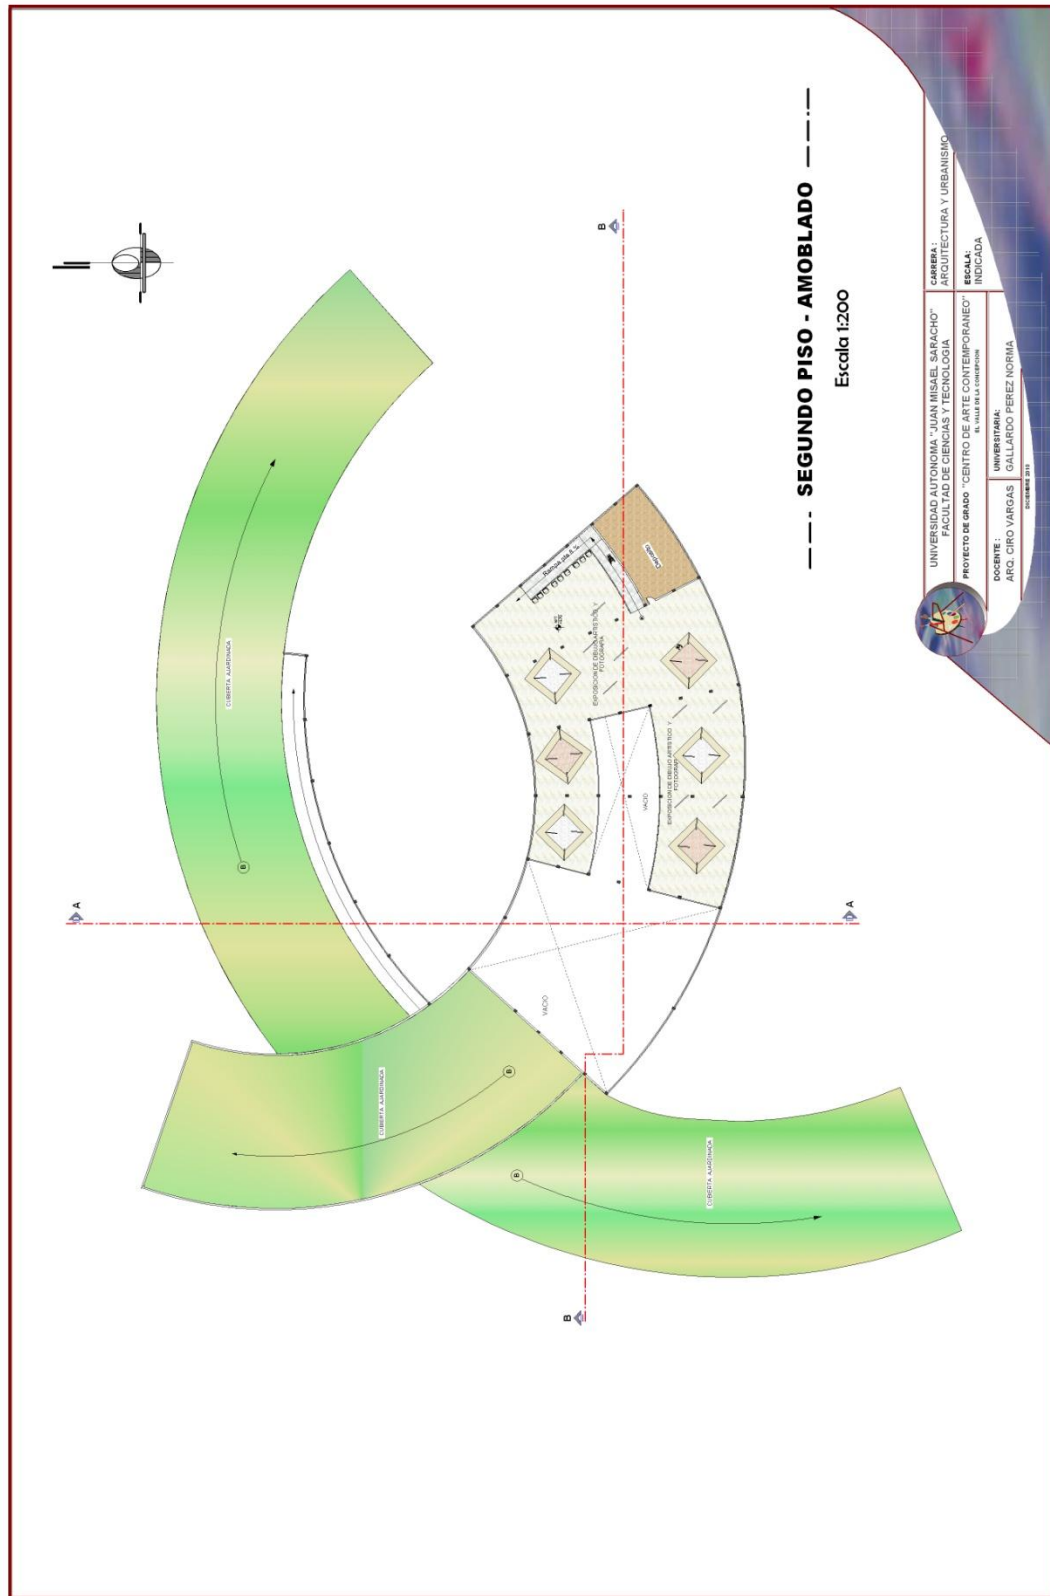


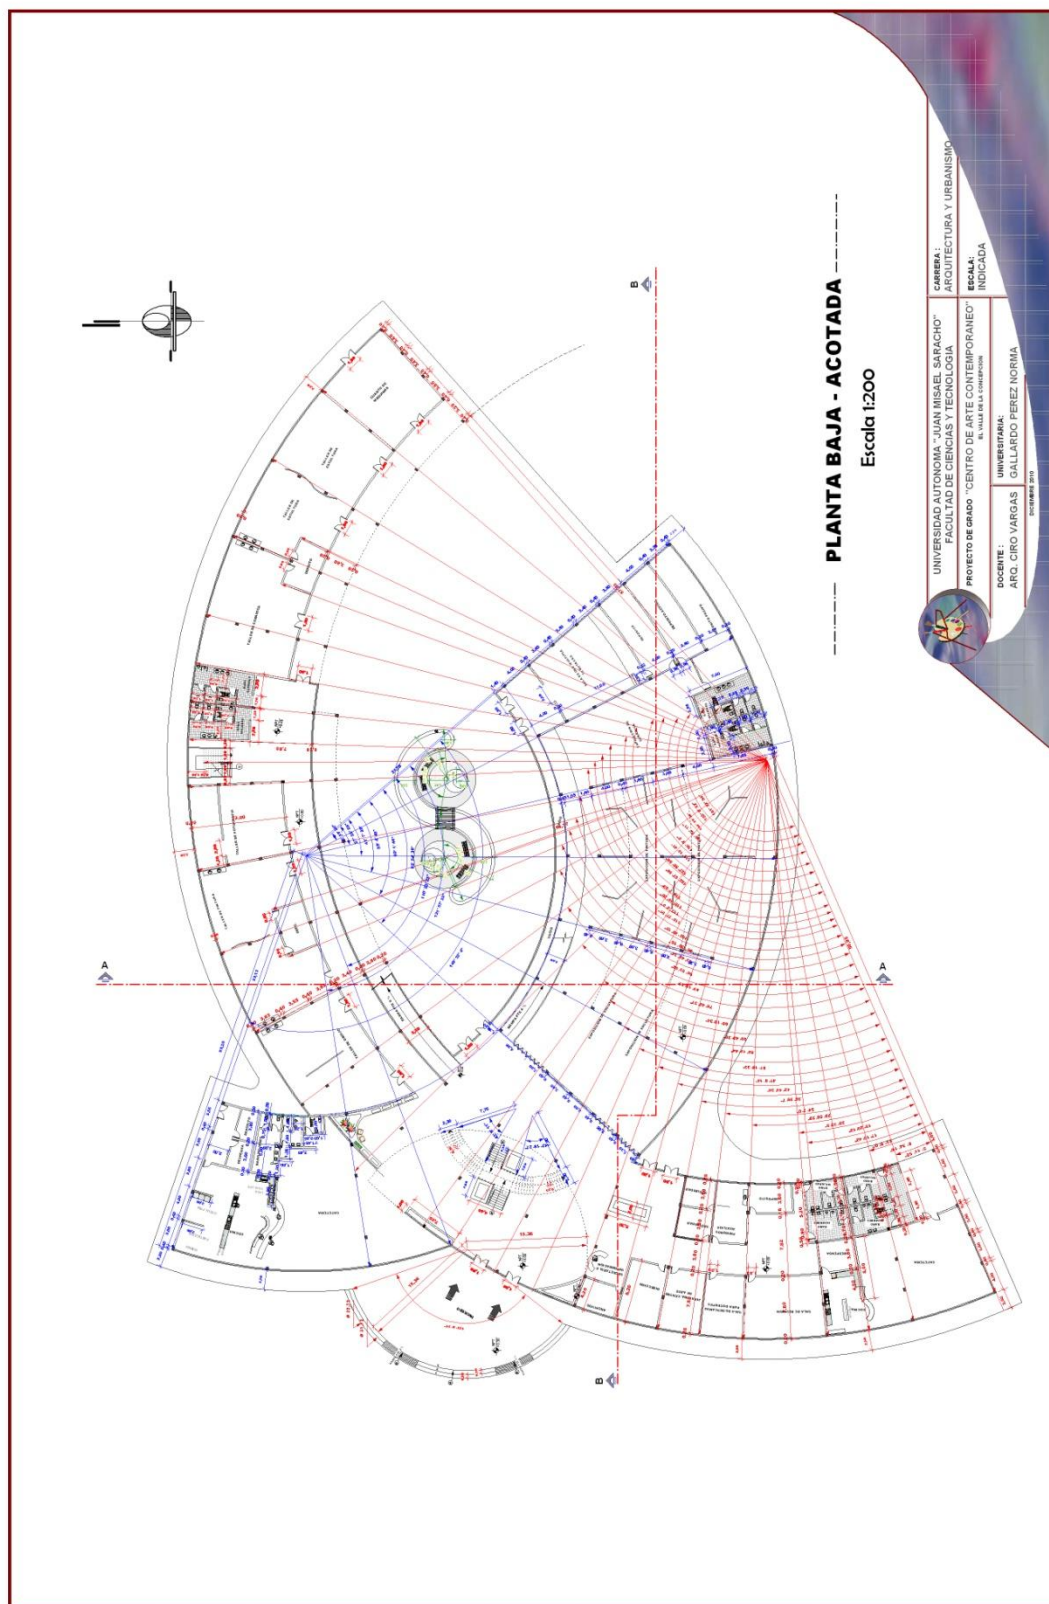


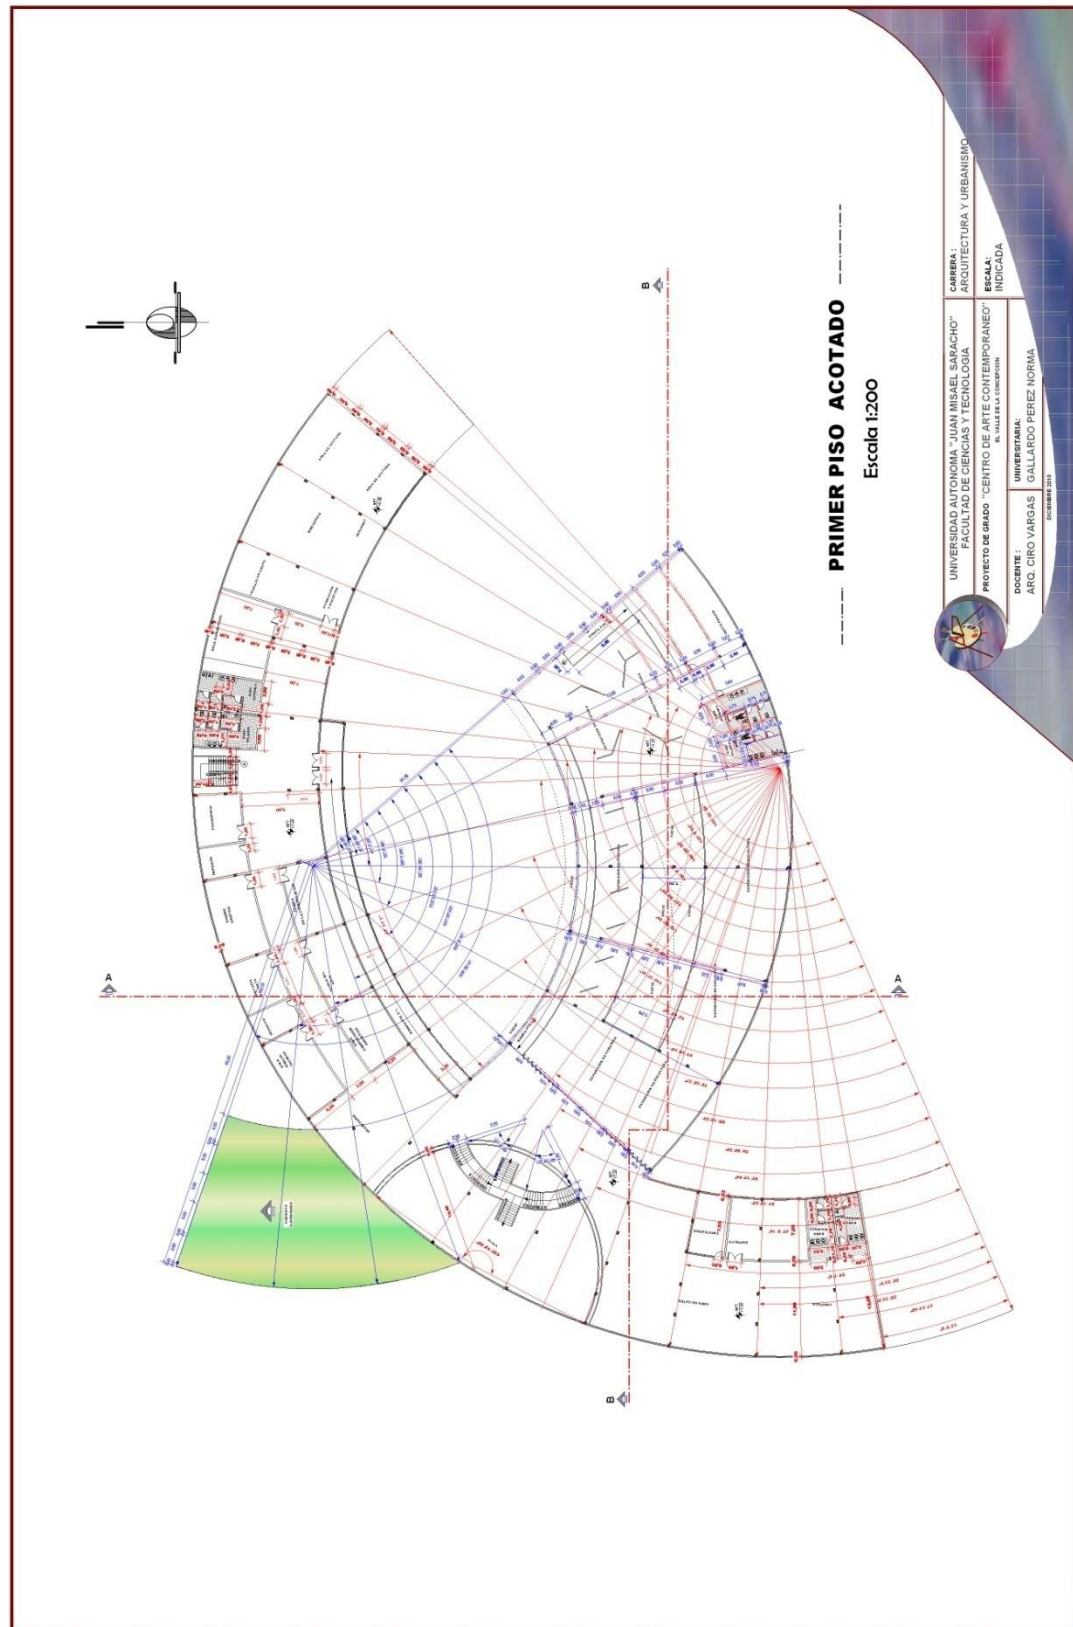

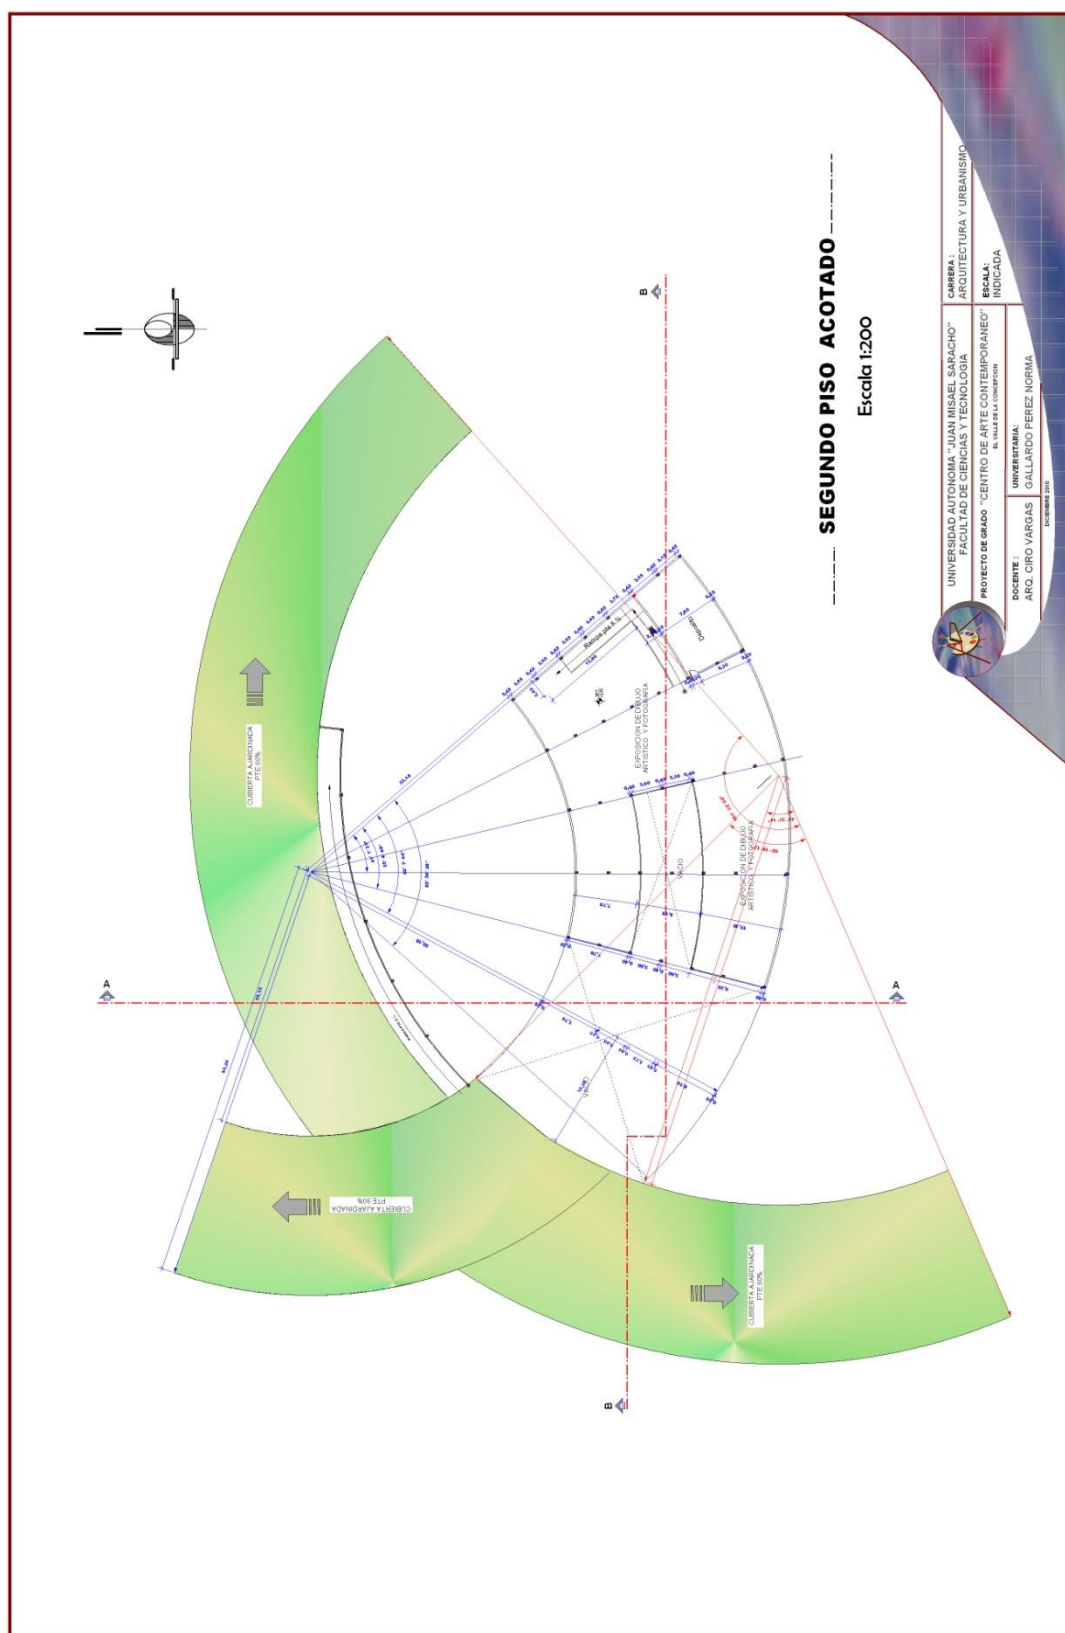

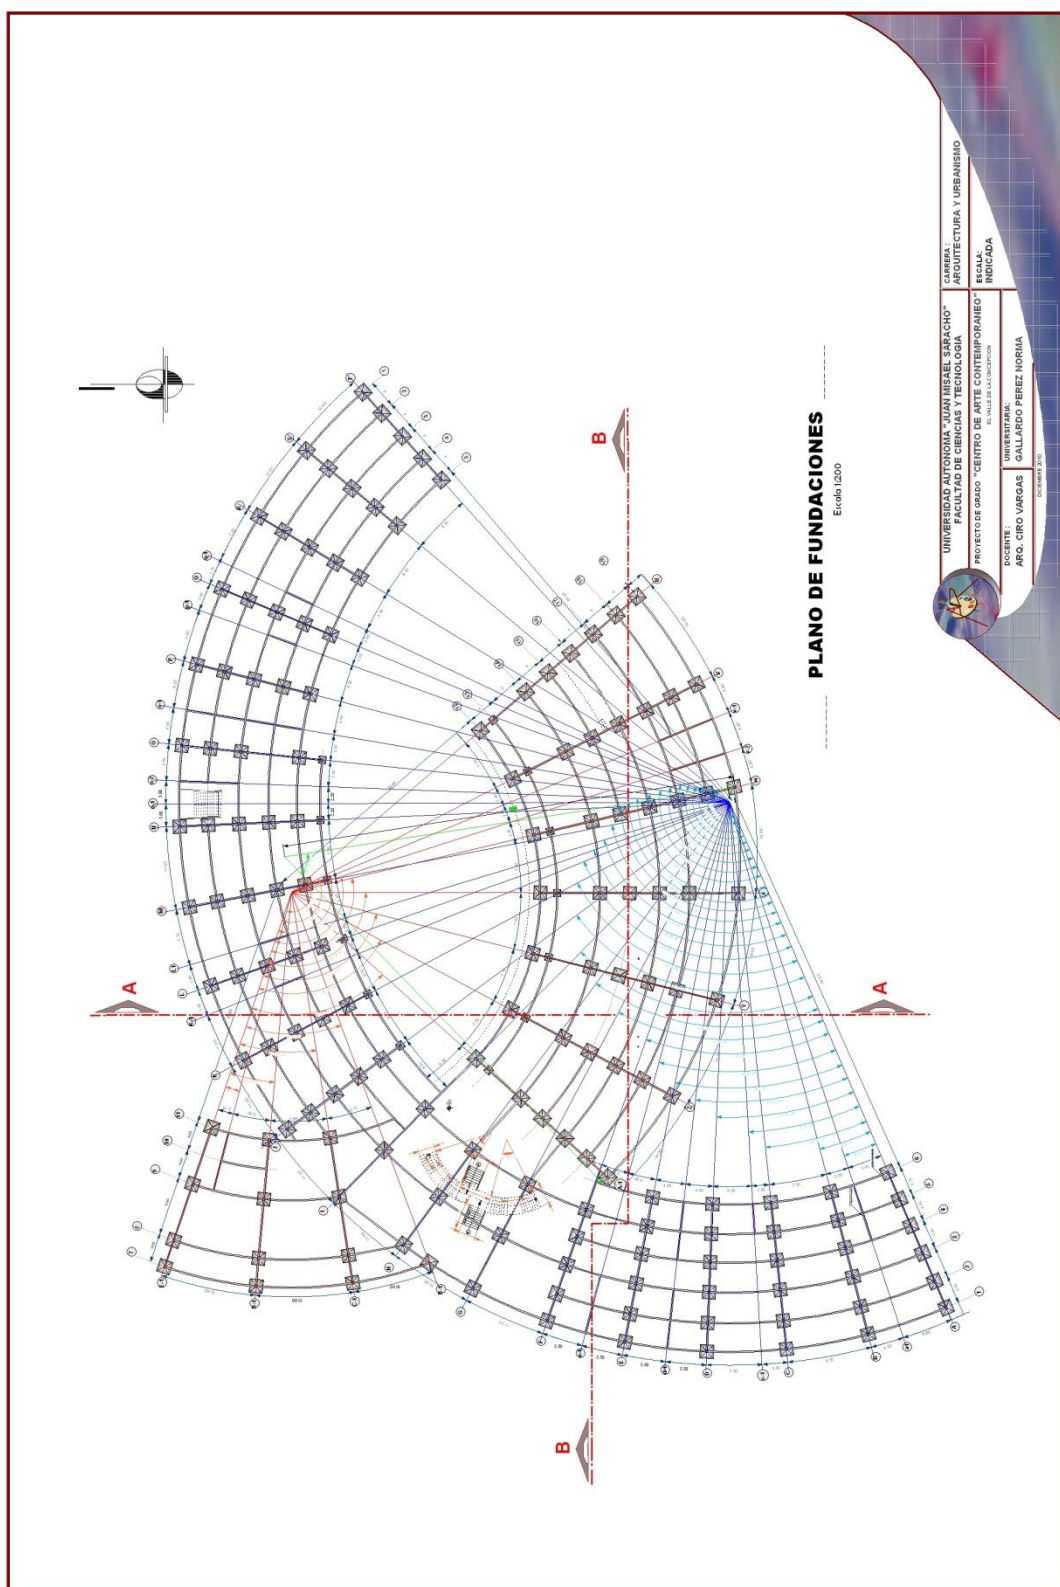





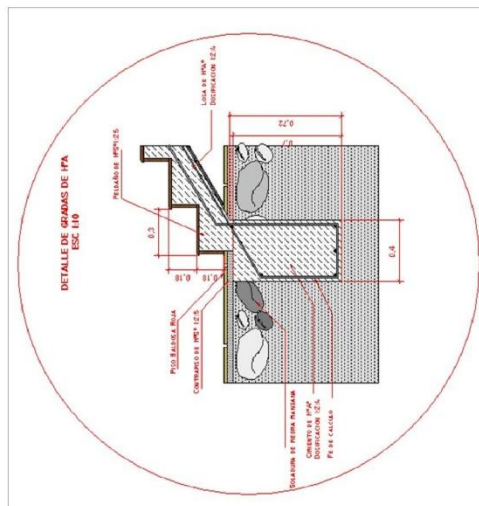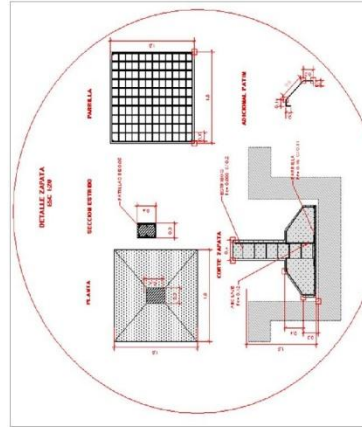

CORTE B-B'
Esc 1:150

UNIVERSIDAD AUTÓNOMA "JUAN MABIEL SARACHO"
FACULTAD DE CIENCIAS Y TECNOLOGÍA
PROYECTO DE GRADO "CENTRO DE ARTE CONTEMPORÁNEO"
DOCENTE: ARO. CERO VARGAS
UNIVERSITARI: GALLARDO PÉREZ NORMA
ESTUDIANTE: 201

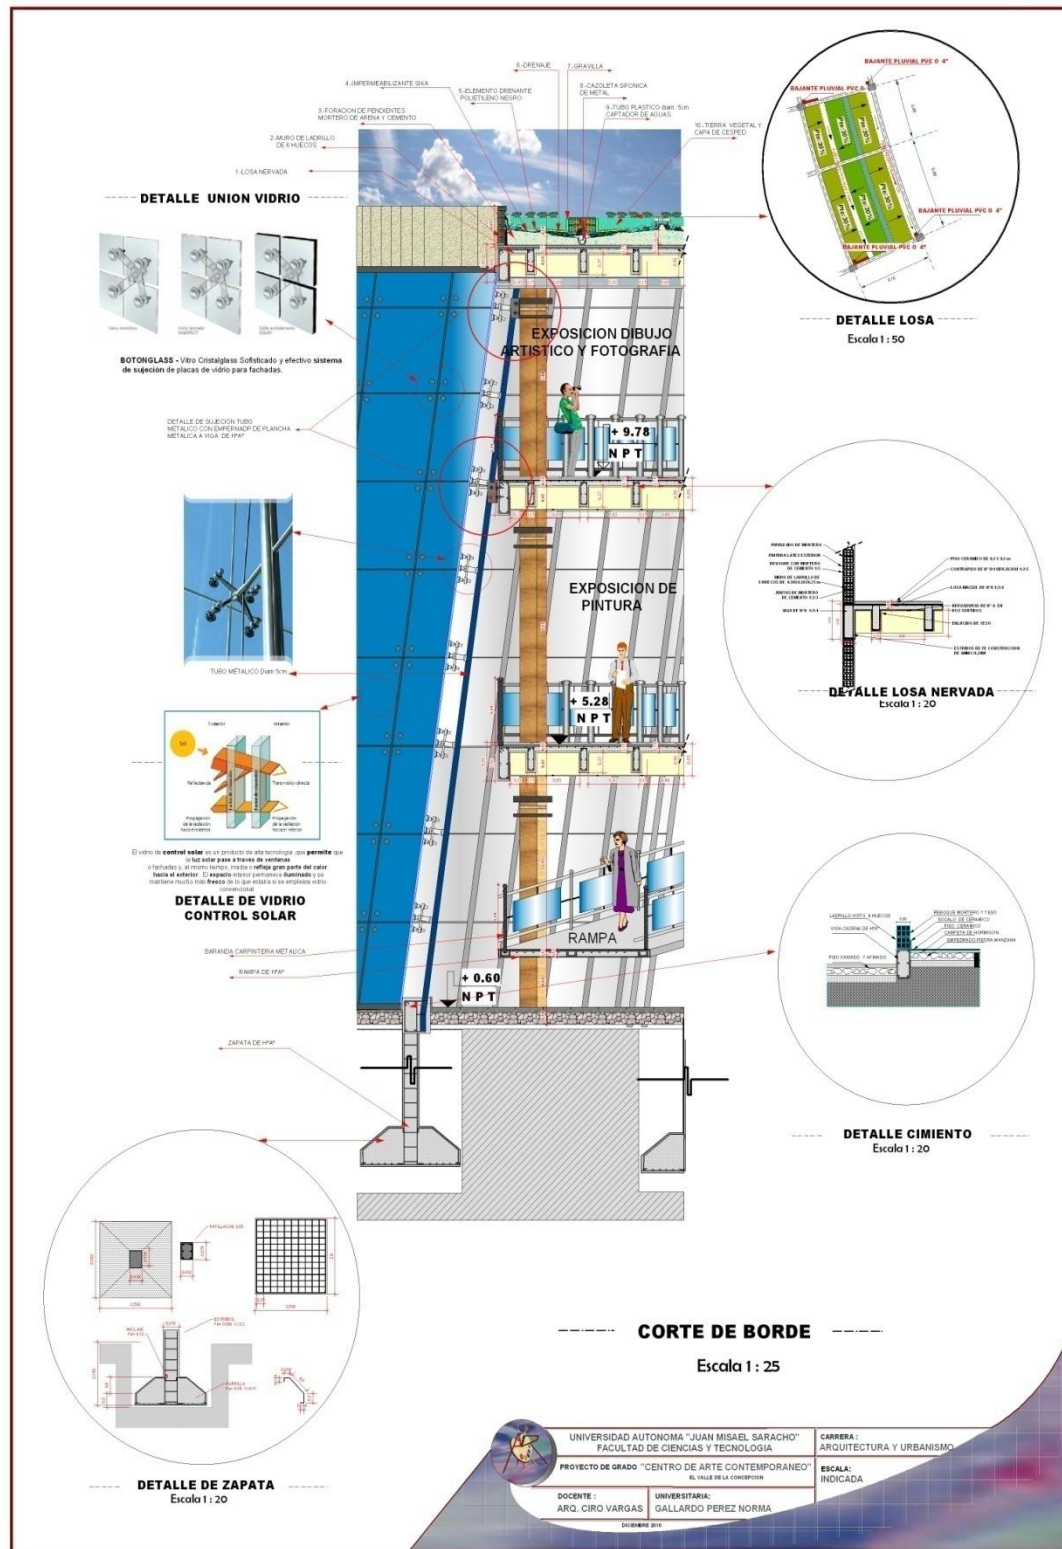

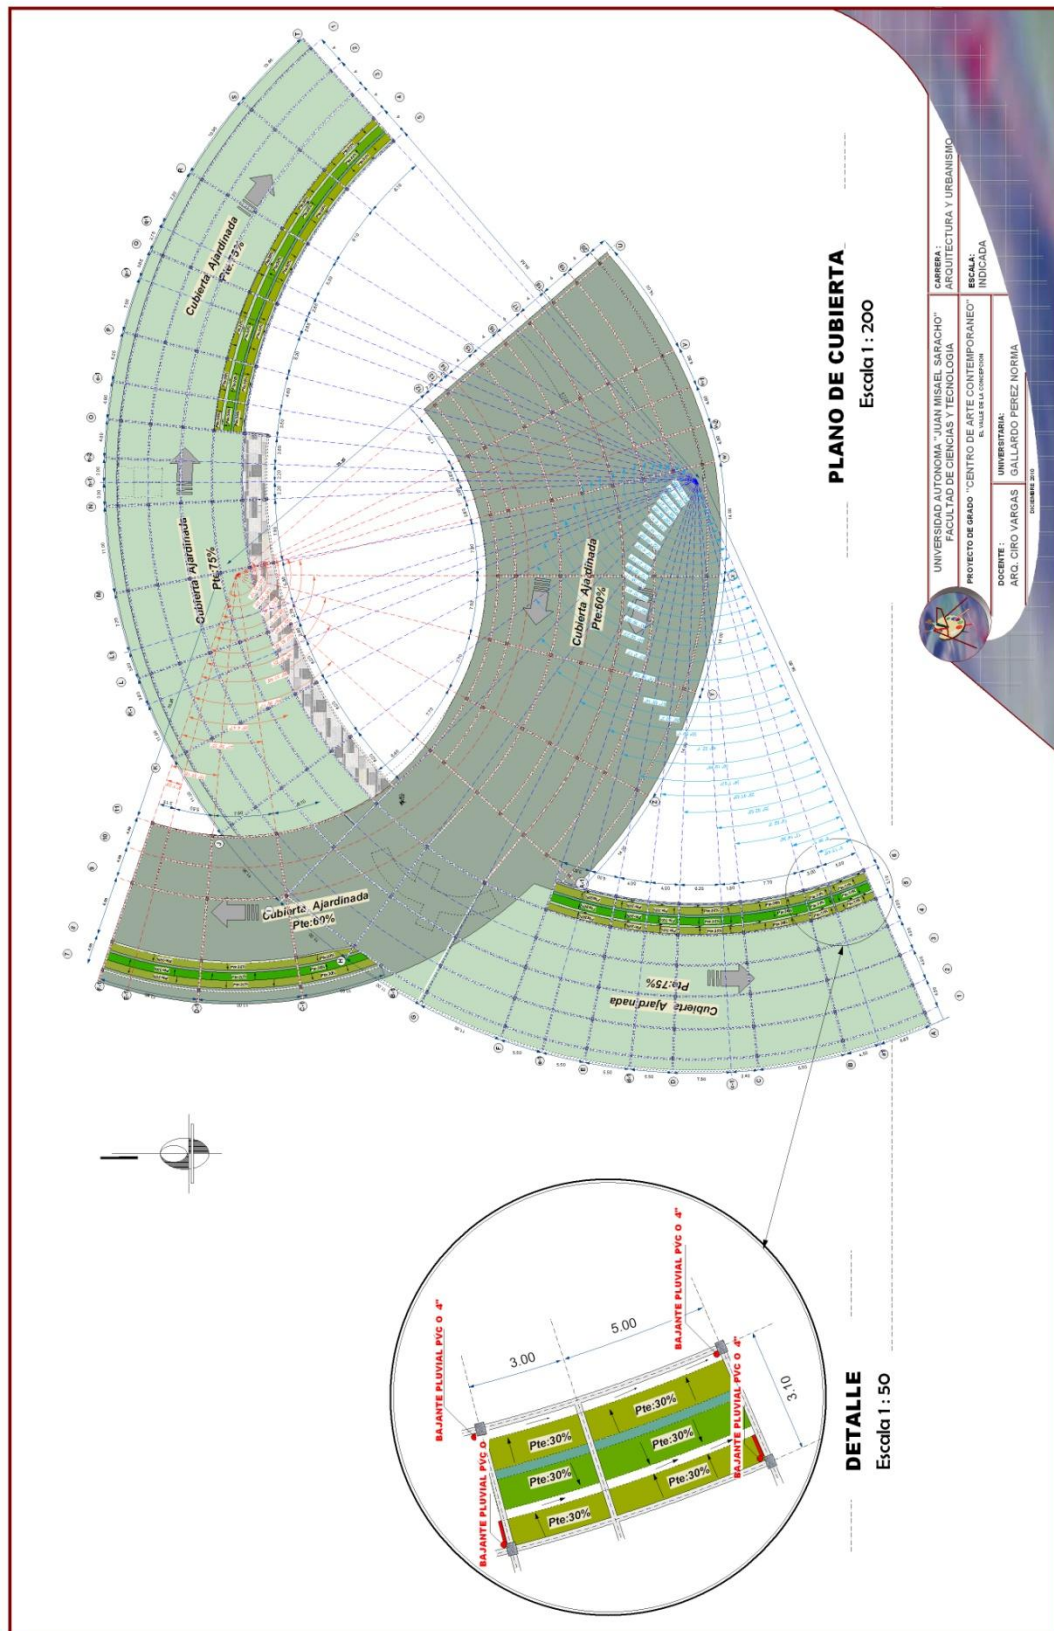





FACHADA NOR - ESTE



FACHADA OESTE




UNIVERSIDAD AUTÓNOMA "JUAN MISSEL SARACHO"
FACULTAD DE CIENCIAS Y TECNOLOGÍA
PROYECTO DE GRADO "CENTRO DE ARTE CONTEMPORÁNEO"
EL VALLE DE LA CONFECCIÓN

CARRERA: ARQUITECTURA Y URBANISMO
ESCALA: INDICADA

DOCENTE: UNIVERSITARIA
ARO, CIRIO VARGAS GALLARDO PEREZ NORMA



FACHADA NORTE

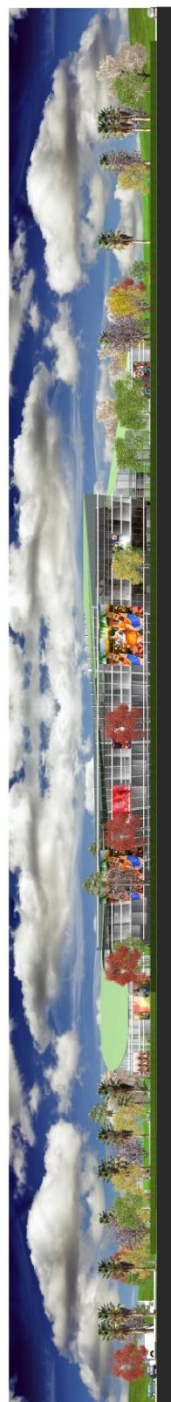

FACHADA SUR



FACULTAD DE CIENCIAS Y TECNOLOGÍA
PROYECTO DE GRADO "CENTRO DE ARTE CONTEMPORÁNEO"

DOCENTE
ARQ. CIRIO VARGAS

UNIVERSITARIA
GALLARDO PÉREZ NORMA

ESCALA
INDICADA

ARQUITECTURA Y URBANISMO




VISTA SUR - OESTE



VISTA ESTE



VISTA SUR



FACULTAD DE CIENCIAS Y TECNOLOGÍA
PROYECTO DE GRADO "CENTRO DE ARTE CONTEMPORÁNEO"
DOCENTE: ARQ. CIRIO VARGAS
ESCALA: INDICADA
ARQUITECTURA Y URBANISMO



