




PARQUE CIENTIFICO TECNOLOGICO

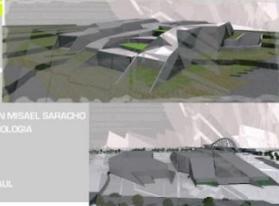

UNIVERSIDAD AUTONOMA JUAN MISSEL SARACHO  
 FACULTAD DE CIENCIAS Y TECNOLOGIA  
 ARQUITECTURA Y URBANISMO  
 PROYECTO DE GRADO  
 ARO. GLIA ORO VARGAS  
 UNIV. GALLARDO GUTIERREZ RAUL




Parque Científico Tecnológico “Méndez Tech”

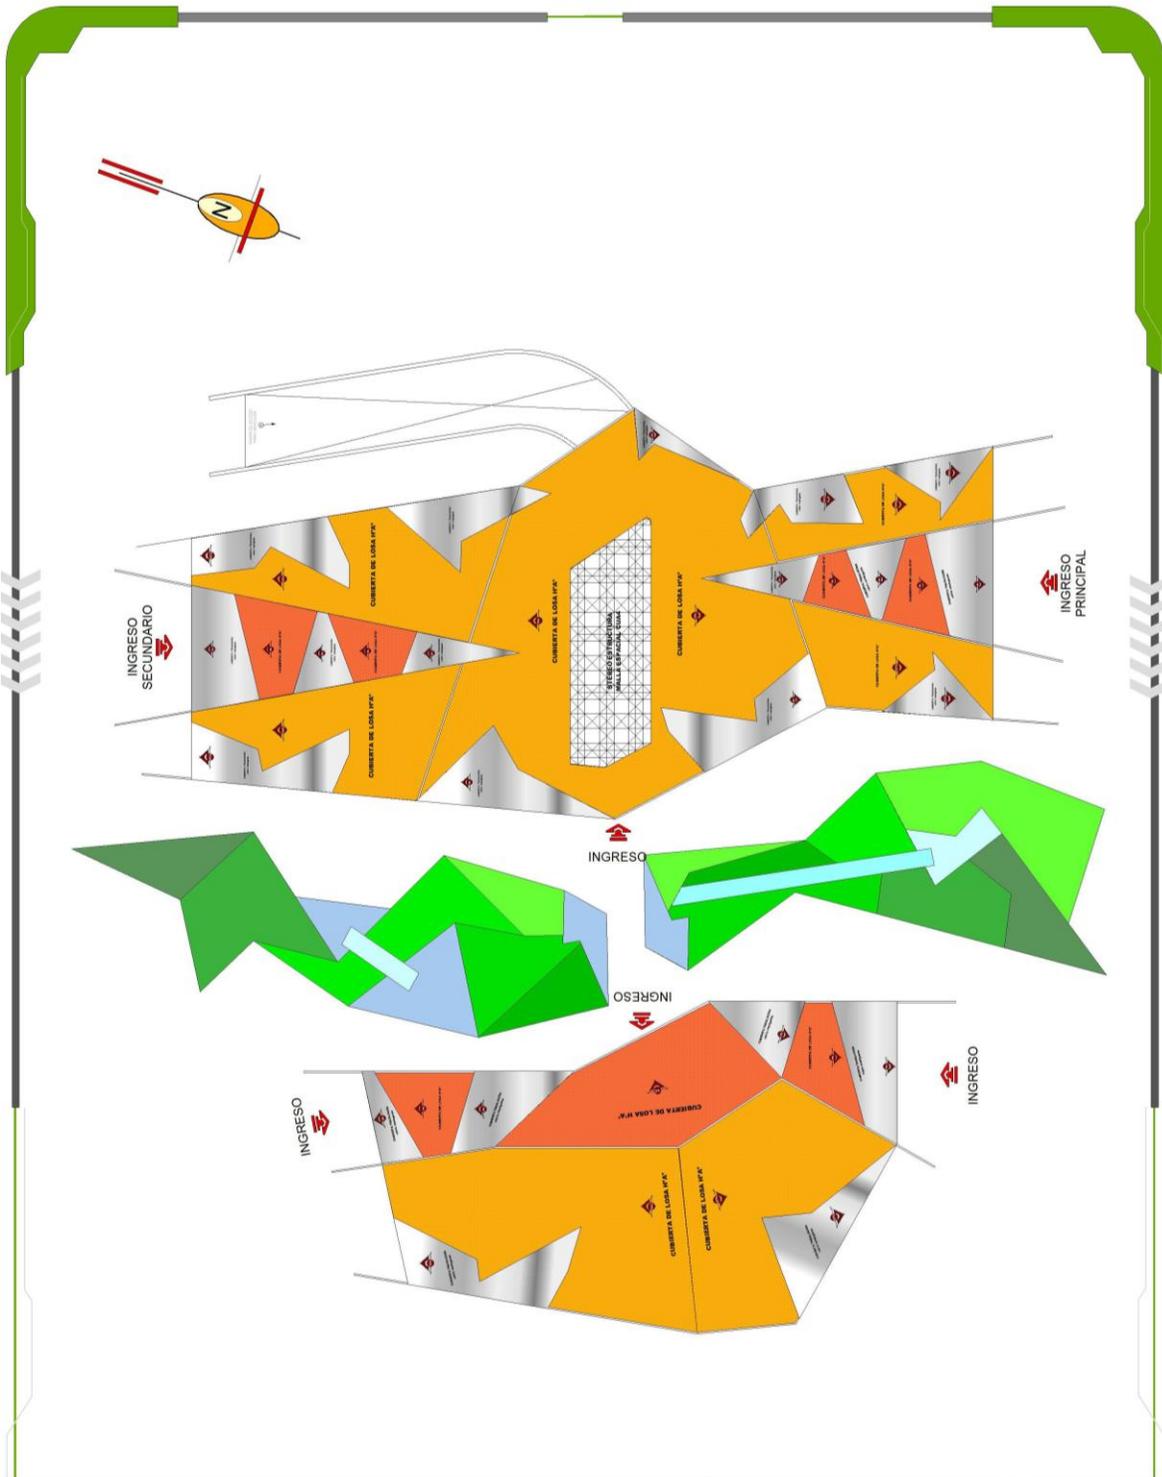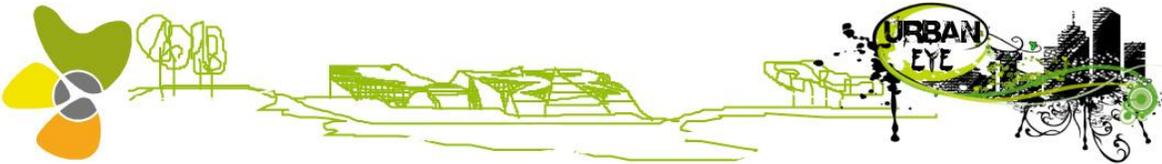


PARQUE CIENTÍFICO TECNOLÓGICO



UNIVERSIDAD AUTÓNOMA JUAN MISAEL SARACHO  
 FACULTAD DE CIENCIAS Y TECNOLOGÍA  
 ARQUITECTURA Y URBANISMO  
 PROYECTO DE GRADO  
 ANA GILIA OCHO VARGAS  
 UNIV. GALLARDO GUTIERREZ RAUL

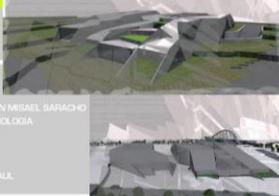

Parque Científico Tecnológico "Méndez Tech"

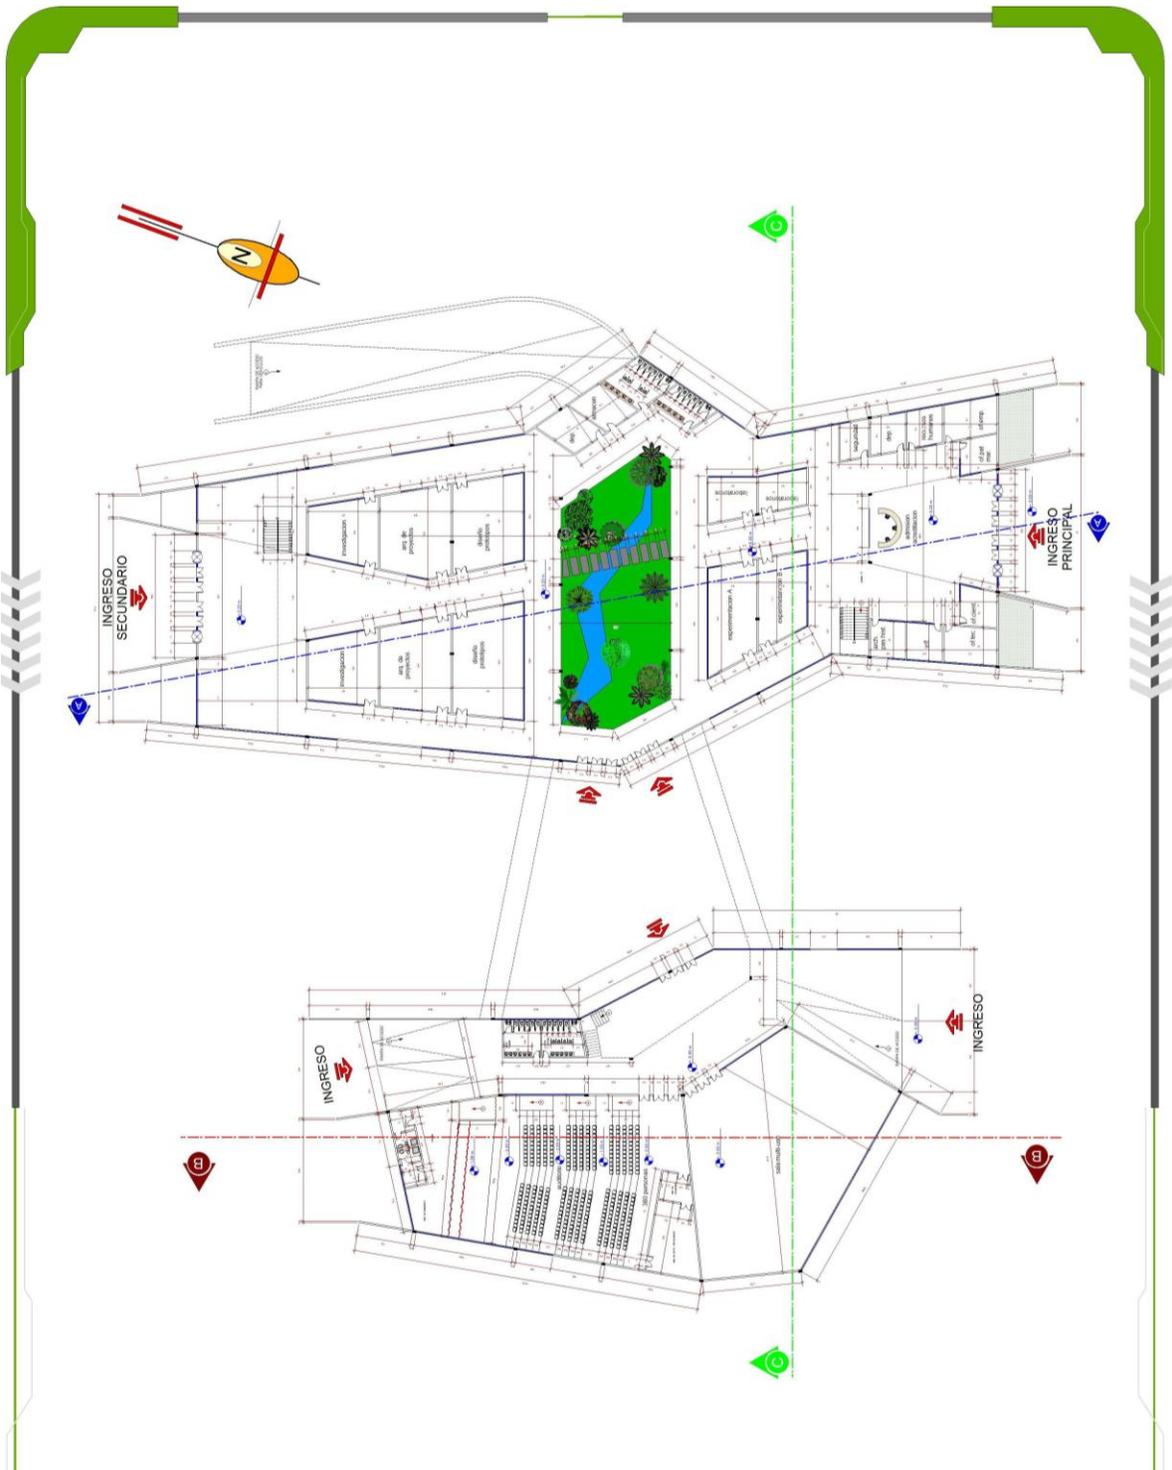


**PARQUE CIENTIFICO TECNOLOGICO**



 FACULTAD DE CIENCIAS Y TECNOLOGIA  
 ARQUITECTURA Y URBANISMO  
 PROYECTO DE GRADO  
 ARIQ. GUIA DIO VARGAS  
 UNIV. GALLARDO GUTIERREZ HAUL



*Parque Científico Tecnológico "Méndez Tech"*

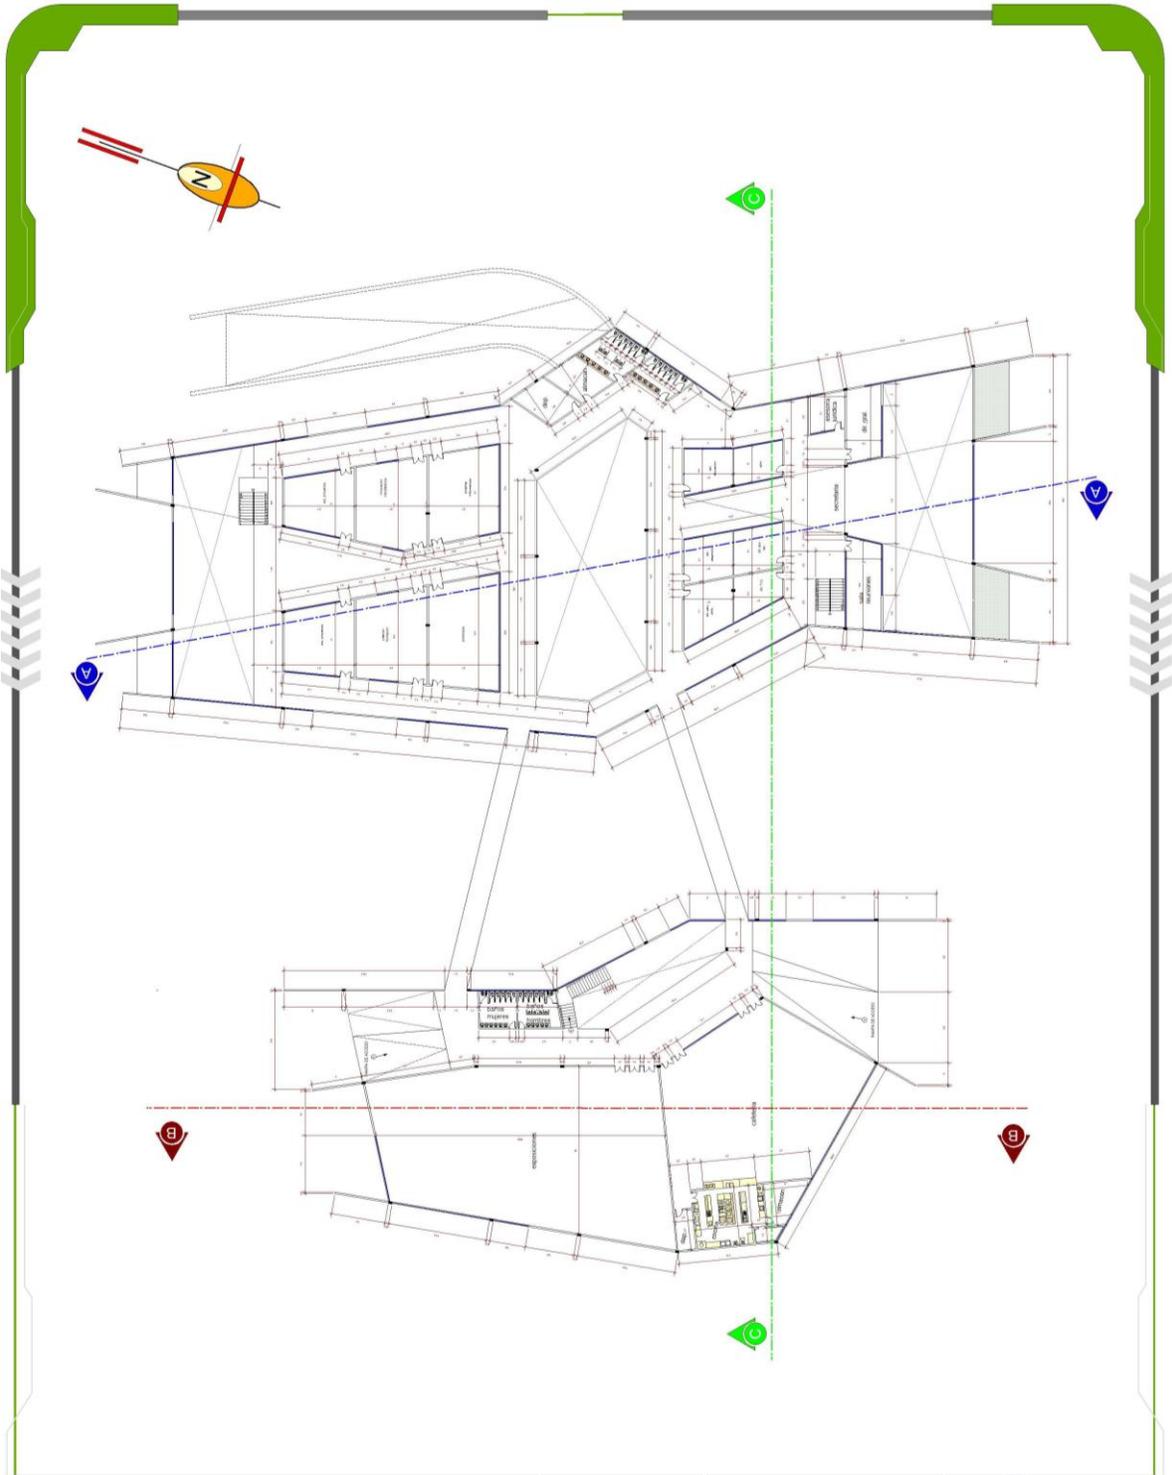

PARQUE CIENTÍFICO TECNOLÓGICO



UNIVERSIDAD AUTÓNOMA JUAN MISAEL SARACHO  
 FACULTAD DE CIENCIAS Y TECNOLOGÍA  
 ARQUITECTURA Y URBANISMO  
 PROYECTO DE GRADO  
 ARO. GLIA ORO VARGAS  
 UNIV. GALLARDO GUTIERREZ RAUL



Parque Científico Tecnológico “Méndez Tech”




PARQUE CIENTÍFICO TECNOLÓGICO



UNIVERSIDAD AUTÓNOMA JUAN MISAEL SARACHO  
 FACULTAD DE CIENCIAS Y TECNOLOGÍA  
 ARQUITECTURA Y URBANISMO  
 PROYECTO DE GRADO  
 ARO. GILIA GHO VARGAS  
 UNIV. GALLARDO GUTIERREZ RIAL




Parque Científico Tecnológico "Méndez Tech"

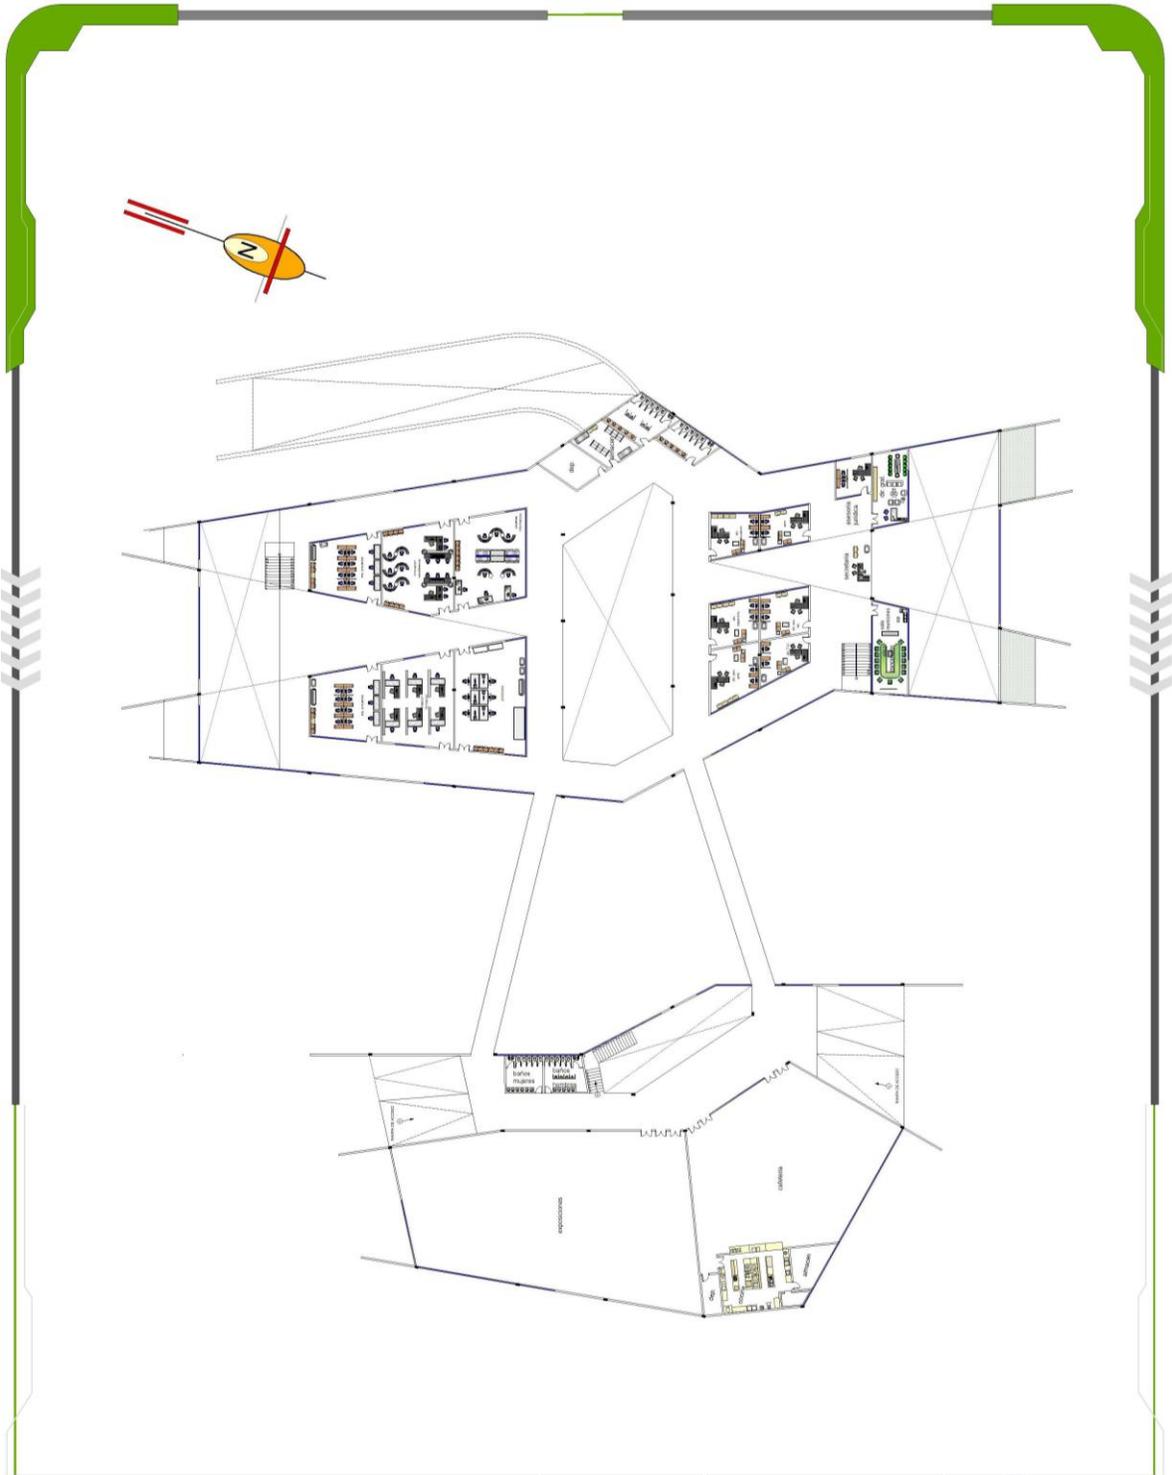



PARQUE CIENTÍFICO TECNOLÓGICO




UNIVERSIDAD AUTÓNOMA JUAN MISAEL SARACHO  
 FACULTAD DE CIENCIAS Y TECNOLOGÍA  
 ARQUITECTURA Y URBANISMO  
 PROYECTO DE GRADO  
 ARO. GLIA GHO VARGAS  
 UNIV. GALLARDO GUTIERREZ RIAL

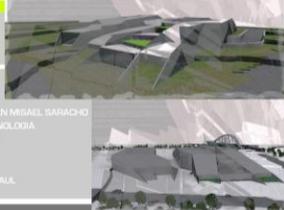

Parque Científico Tecnológico "Méndez Tech"

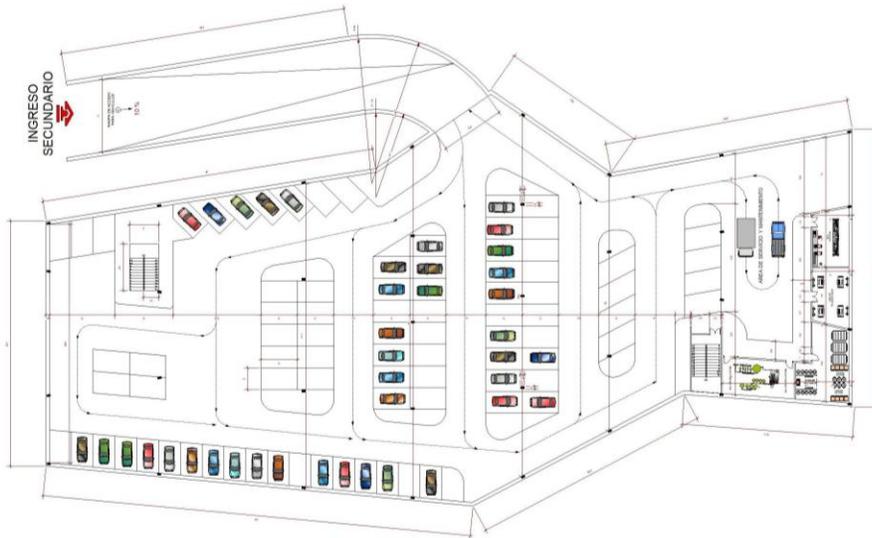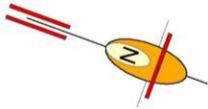


PARQUE CIENTIFICO TECNOLOGICO

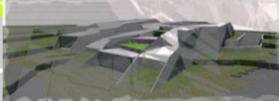

UNIVERSIDAD AUTONOMA JUAN MISAEL SARACHO  
FACULTAD DE CIENCIAS Y TECNOLOGIA  
ARQUITECTURA Y URBANISMO  
PROYECTO DE GRADO  
ARG. GLIHA OCHO VARGAS  
UNIV. GALLARDO GUTIERREZ RIAL



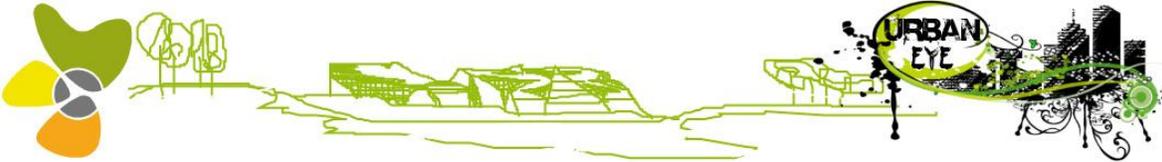

**REFERENCIAS**

**SISTEMA DE ESTRUCTURAS**











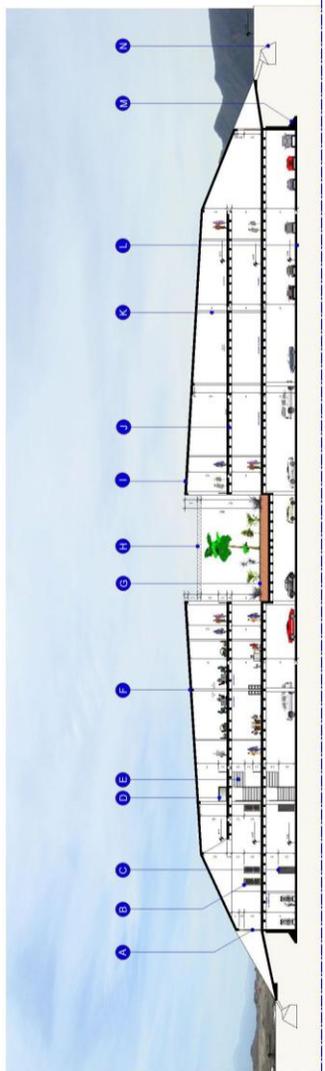

Corte A - A'

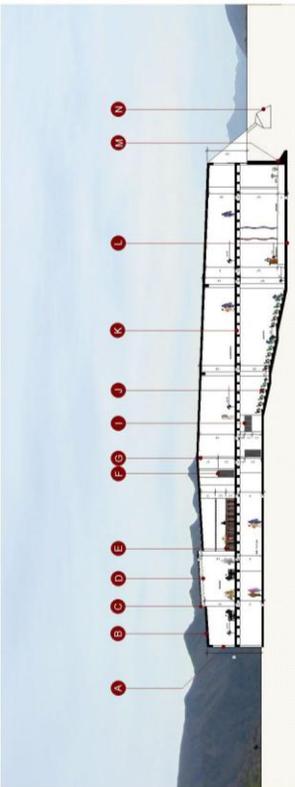

Corte B - B'

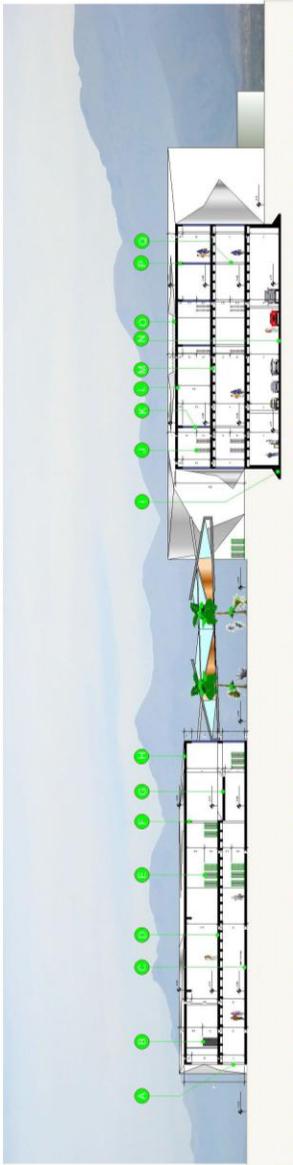

Corte C - C'

PARQUE CIENTÍFICO TECNOLÓGICO



UNIVERSIDAD AUTÓNOMA JUAN MISSEL SARACHO  
 FACULTAD DE CIENCIAS Y TECNOLOGÍA  
 ARQUITECTURA Y URBANISMO  
 PROYECTO DE GRADO  
 ARO. GLIHA CIRIO VARGAS  
 UNIV. GALLARDO GUTIERREZ RIAL







# FACHADA FRONTAL



# FACHADA LATERAL DERECHA

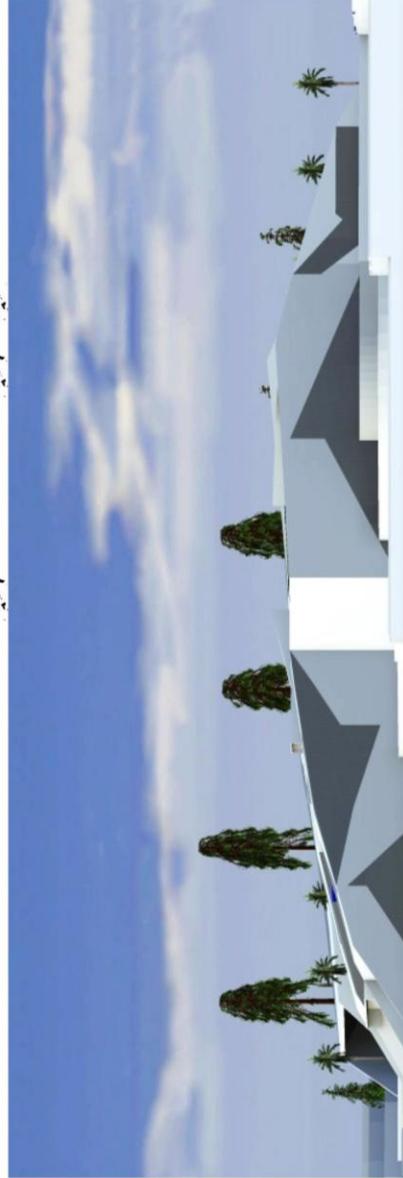

PARQUE CIENTIFICO TECNOLOGICO

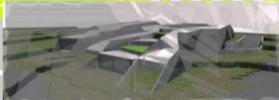

UNIVERSIDAD AUTONOMA JUAN MRSBAIL SARACHO  
FACULTAD DE CIENCIAS Y TECNOLOGIA  
ARQUITECTURA Y URBANISMO  
PROYECTO DE GRADO  
ARA. OLGA CRO VARGAS  
UNIV. GALLARDO GUTIERREZ RAUL






# FACHADA LATERAL IZQUERDA



# FACHADA POSTERIOR



PARQUE CIENTIFICO TECNOLOGICO

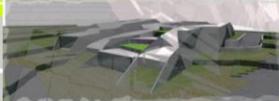

UNIVERSIDAD AUTONOMA JUAN MISAEL SARACHO  
FACULTAD DE CIENCIAS Y TECNOLOGIA  
ARQUITECTURA Y URBANISMO  
PROYECTO DE GRADO  
ARQ. GILIA ORO VARGAS  
UNIV. GALLARDO GUTIERREZ RUIZ






**PARQUE CIENTÍFICO TECNOLÓGICO**




UNIVERSIDAD AUTÓNOMA JUAN MISAEL SARACHO  
 FACULTAD DE CIENCIAS Y TECNOLOGÍA  
 ARQUITECTURA Y URBANISMO  
 PROYECTO DE GRADO  
 ARO, GLA CIA VARGAS  
 UNIV. GALLARDO GUTIERREZ PAUL




**DESNIVEL ENTRE LOSA**

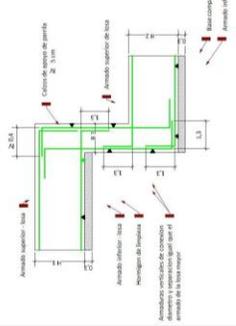


**ENTREPISO INCLINADO**

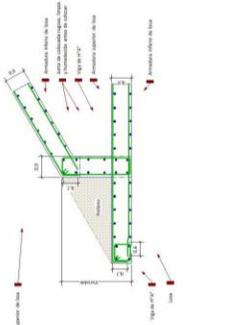

**ENCUENTRO DE LOSAS INCLINADA VIGA CUMBRERA**

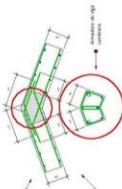


**FILTRO DE DRENAJE P/CUBIERTA AJARNADA**

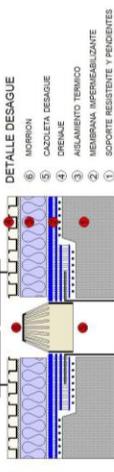


**CUBIERTA TRANSITABLE AJARNADA**


DETALLE ENTREGA A MURO

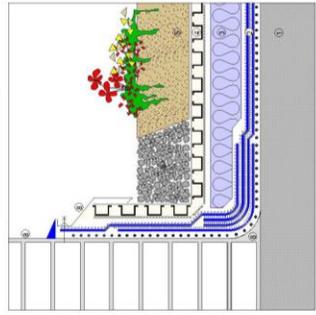

**MURO DE CONTENCIÓN**

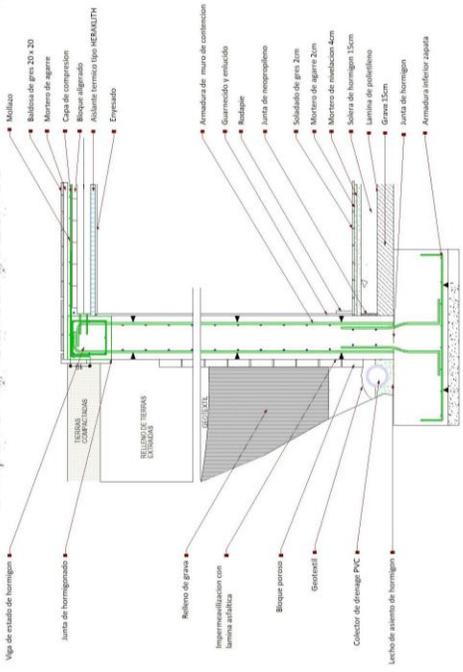


**ESCALERA DE H.ºA**

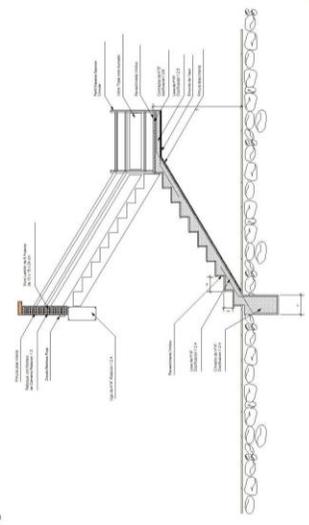

**LOSAS ALIGERADA PRETENSADA**



VIGUETA PRETENSADA Y BOVEDILLA DE POLIESTIRENO DE 61 X 122 X 12 CMS.

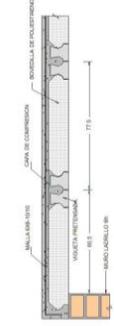

SECCION DE LOSA PREFABRICADA (VIGUETA DOBLE)




ESTRUCTURACION VIAL  
PERFIL DE VIA

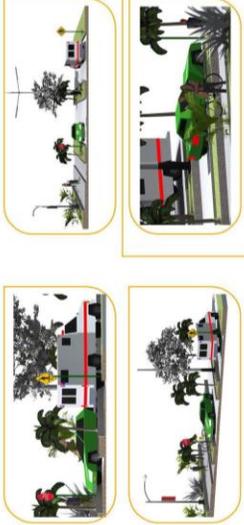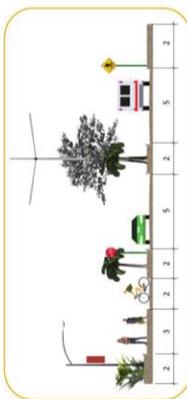

PUNTE CONECTOR  
BLOQUE PCT - 1  
BLOQUE PCT - 2





DESDE Y HACIA EL PROYECTO

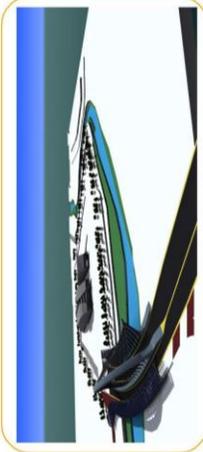


VOLUMEN DEL PROYECTO

EL PROYECTO Y SU ENTORNO

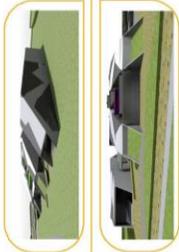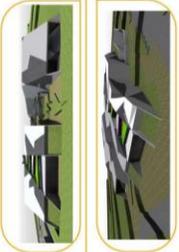


PARQUE CIENTIFICO TECNOLOGICO

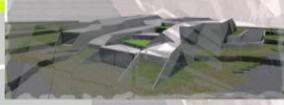

UNIVERSIDAD AUTONOMA JUAN MISAEL SARACHO  
FACULTAD DE CIENCIAS Y TECNOLOGIA  
ARQUITECTURA Y URBANISMO  
PROYECTO DE GRADO  
ARQ. GLISA CRO VARGAS  
UNIV. GALLARDO GUTIERREZ RAUL



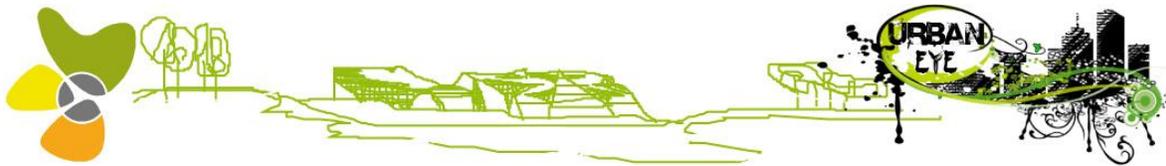

AREA T.I.C.  
ARQUITECTURA DE PROYECTOS




PARKIN - SUBCUELO





PARQUE CIENTIFICO TECNOLOGICO



FACULTAD DE CIENCIAS Y TECNOLOGIA  
ARQUITECTURA Y URBANISMO  
PROYECTO DE GRADO  
ARG. GUIA DIO VARGAS  
UNIV. GALLARDO GUTIERREZ HAUL

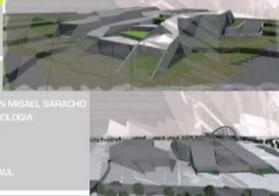


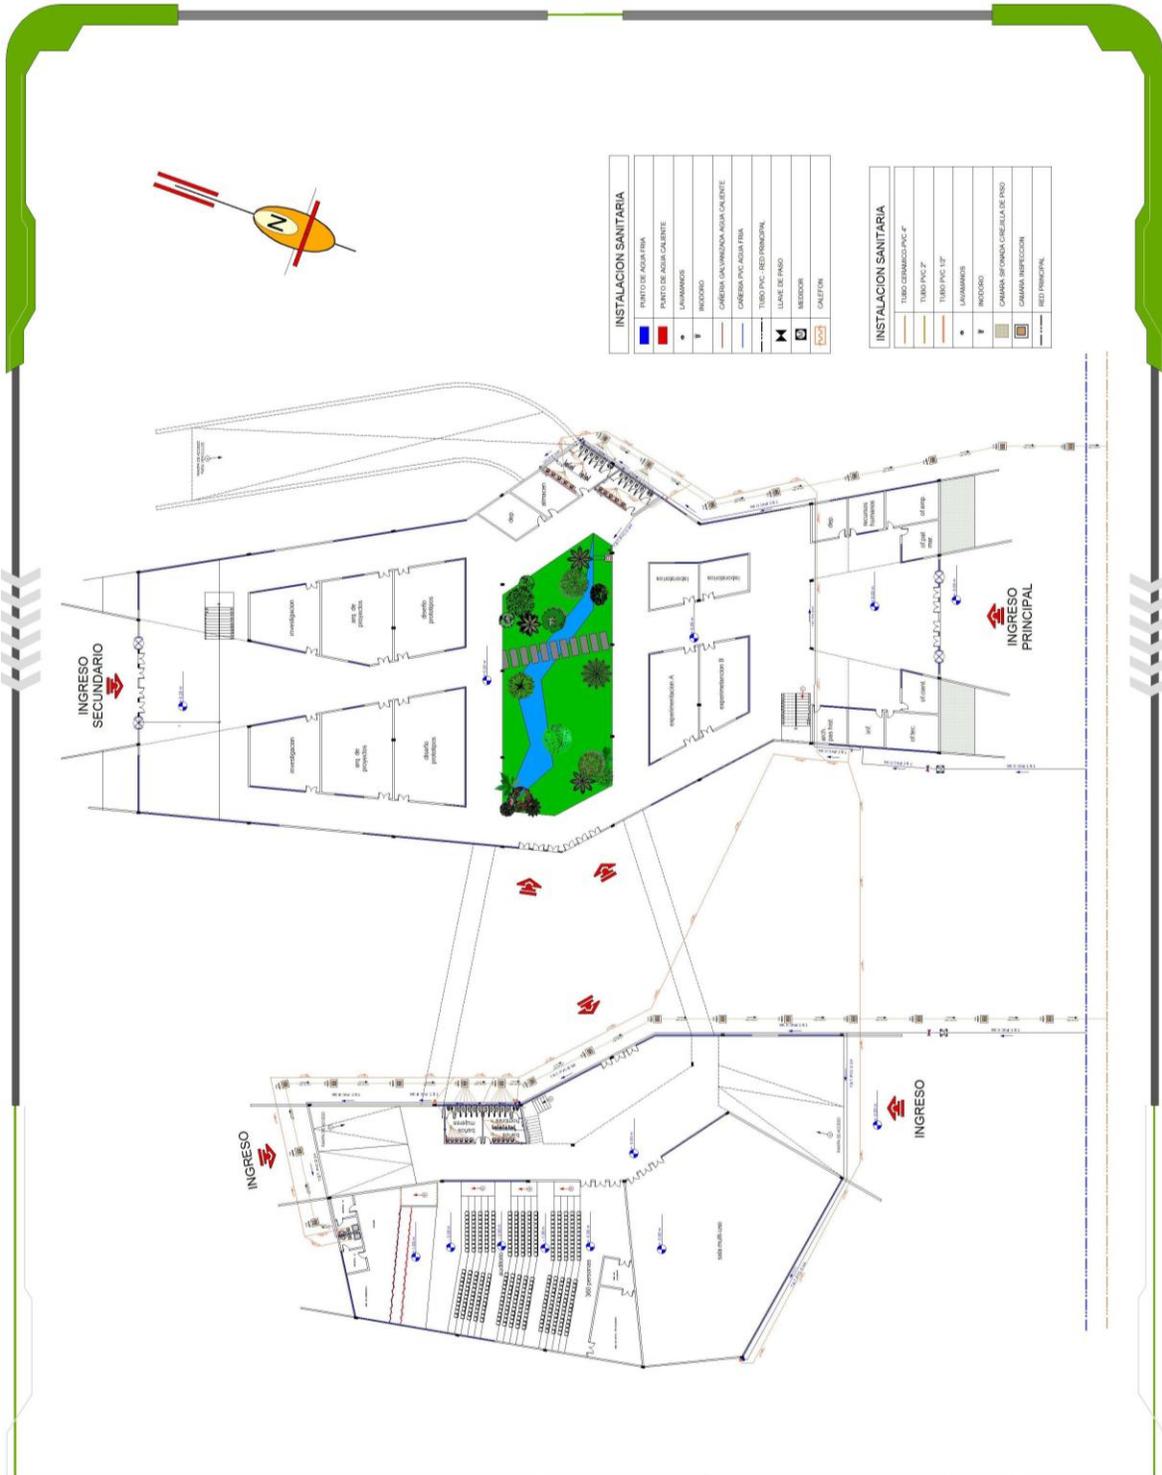
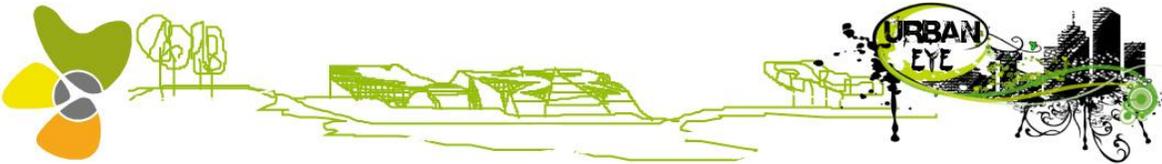


PARQUE CIENTIFICO TECNOLÓGICO



UNIVERSIDAD AUTONOMA JUAN MISAEL SARACHO  
 FACULTAD DE CIENCIAS Y TECNOLOGIA  
 ARQUITECTURA Y URBANISMO  
 PROYECTO DE GRADO  
 ANGLI GILIA OCHO VARGAS  
 UNIV. GALLARDO GUTIERREZ HALL

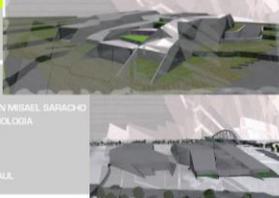


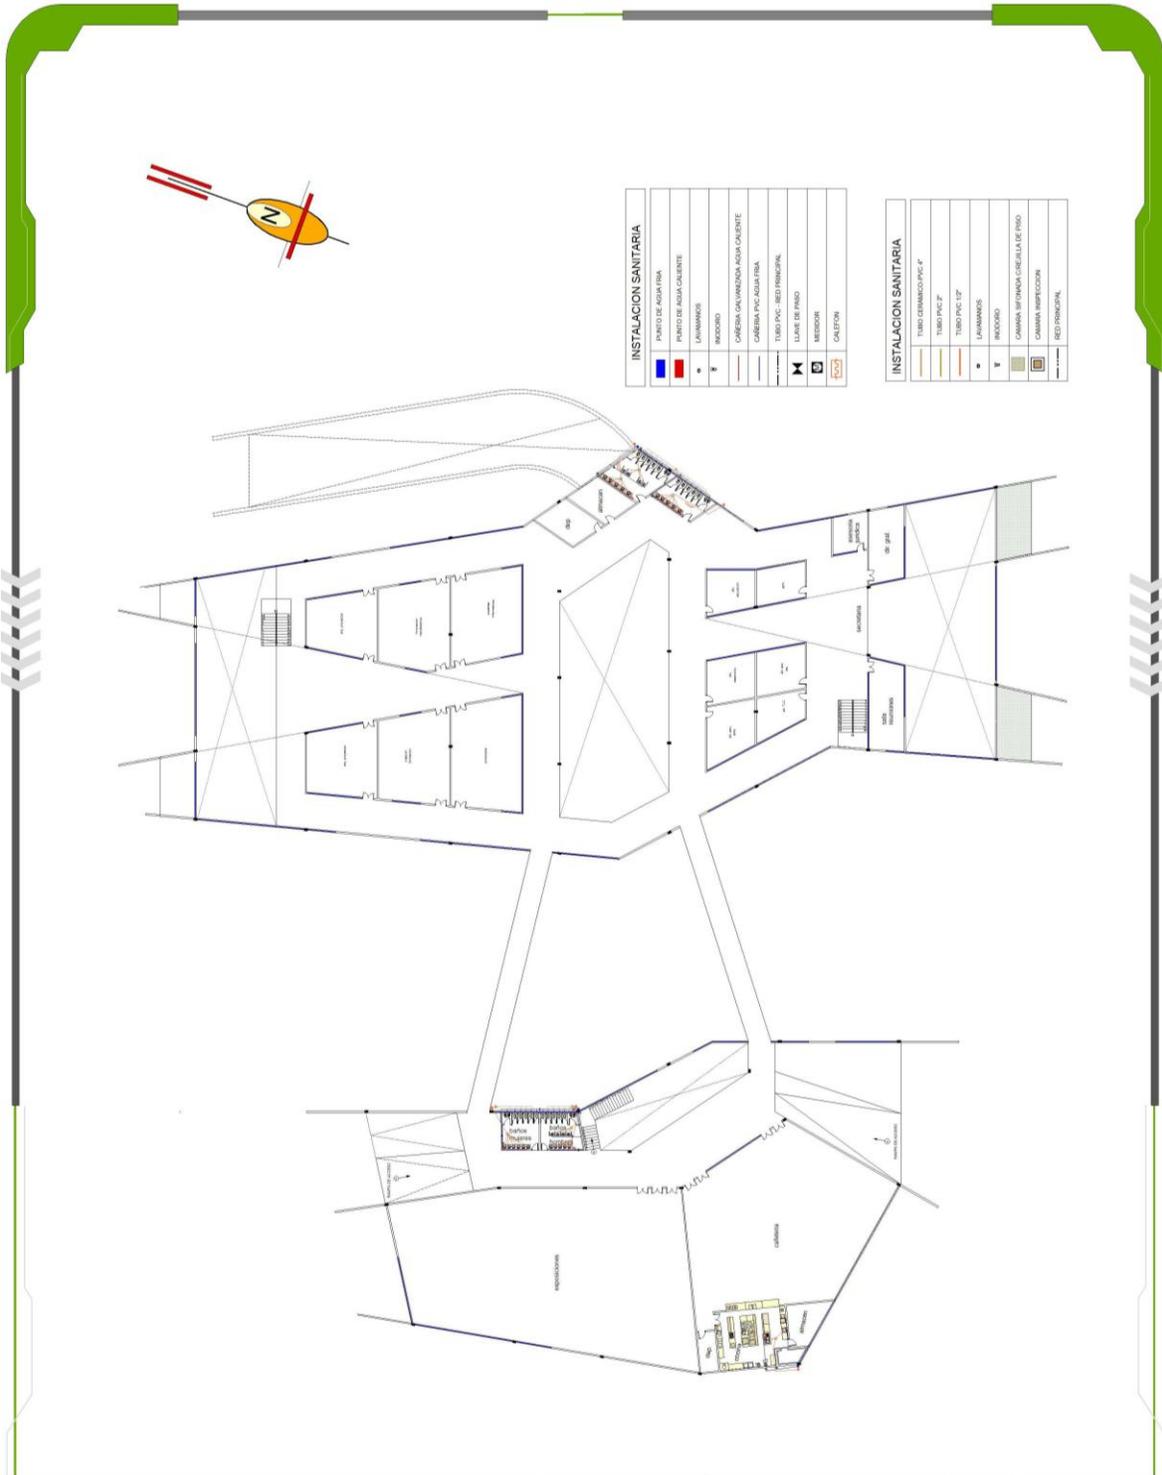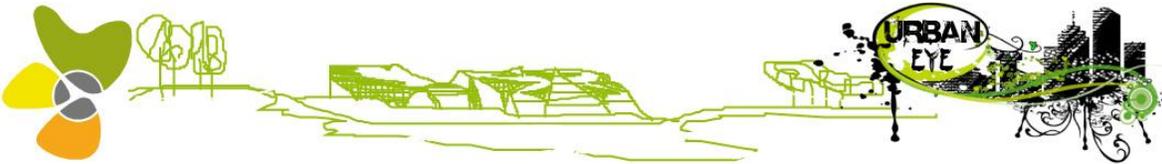


PARQUE CIENTIFICO TECNOLÓGICO



UNIVERSIDAD AUTONOMA JUAN MISAEL SARACHO  
 FACULTAD DE CIENCIAS Y TECNOLOGIA  
 ARQUITECTURA Y URBANISMO  
 PROYECTO DE GRADO  
 ANA GILIA OCHO VARGAS  
 UNIV. GALLARDO GUTIERREZ HALL

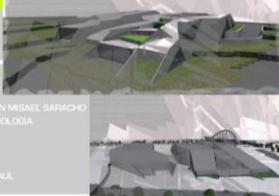

Parque Científico Tecnológico “Méndez Tech”

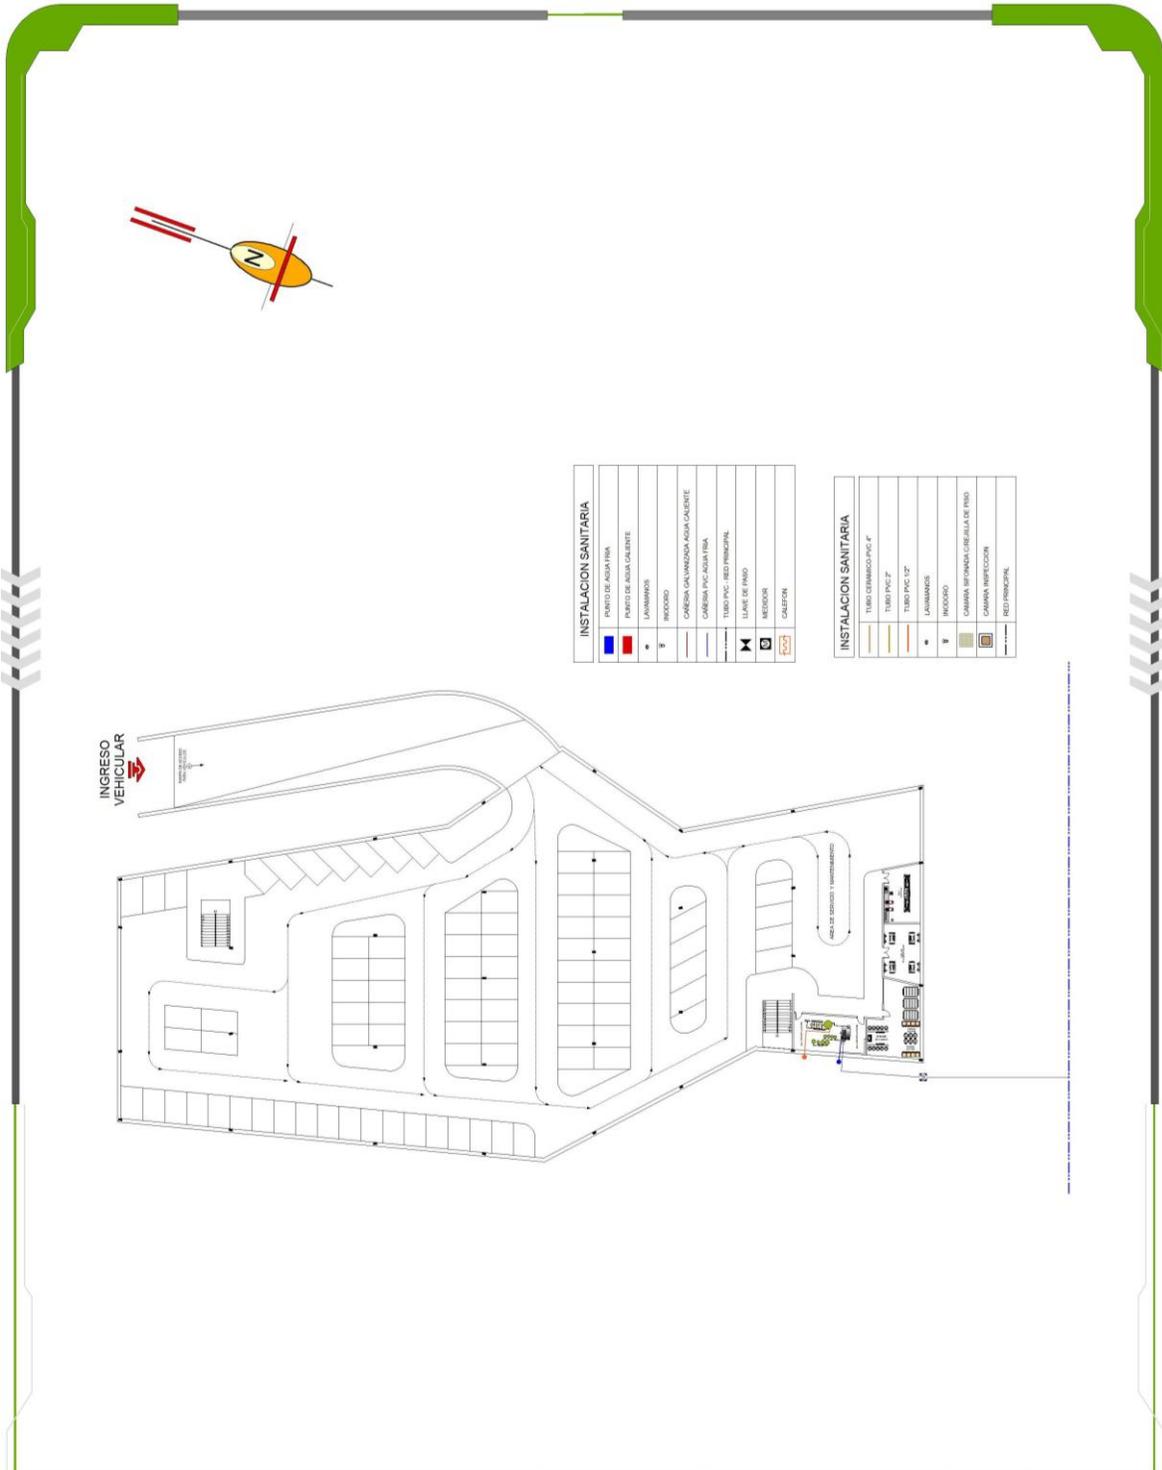


INSTALACION SANITARIA	
	PUNTO DE AGUA FRIA
	PUNTO DE AGUA CALIENTE
	LAVAMANOS
	INODORO



INSTALACION SANITARIA	
	TUBO CERAMICO PVC F
	TUBO PVC F
	TUBO PVC CF
	LAVAMANOS
	INODORO

PARQUE CIENTIFICO TECNOLOGICO



UNIVERSIDAD AUTONOMA JUAN MISSEL SARACHO  
 FACULTAD DE CIENCIAS Y TECNOLOGIA  
 ARQUITECTURA Y URBANISMO  
 PROYECTO DE GRADO  
 APO. GLIA OCHO VARGAS  
 UNIV. GALLARDO GUTIERREZ RAUL

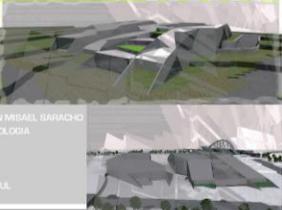


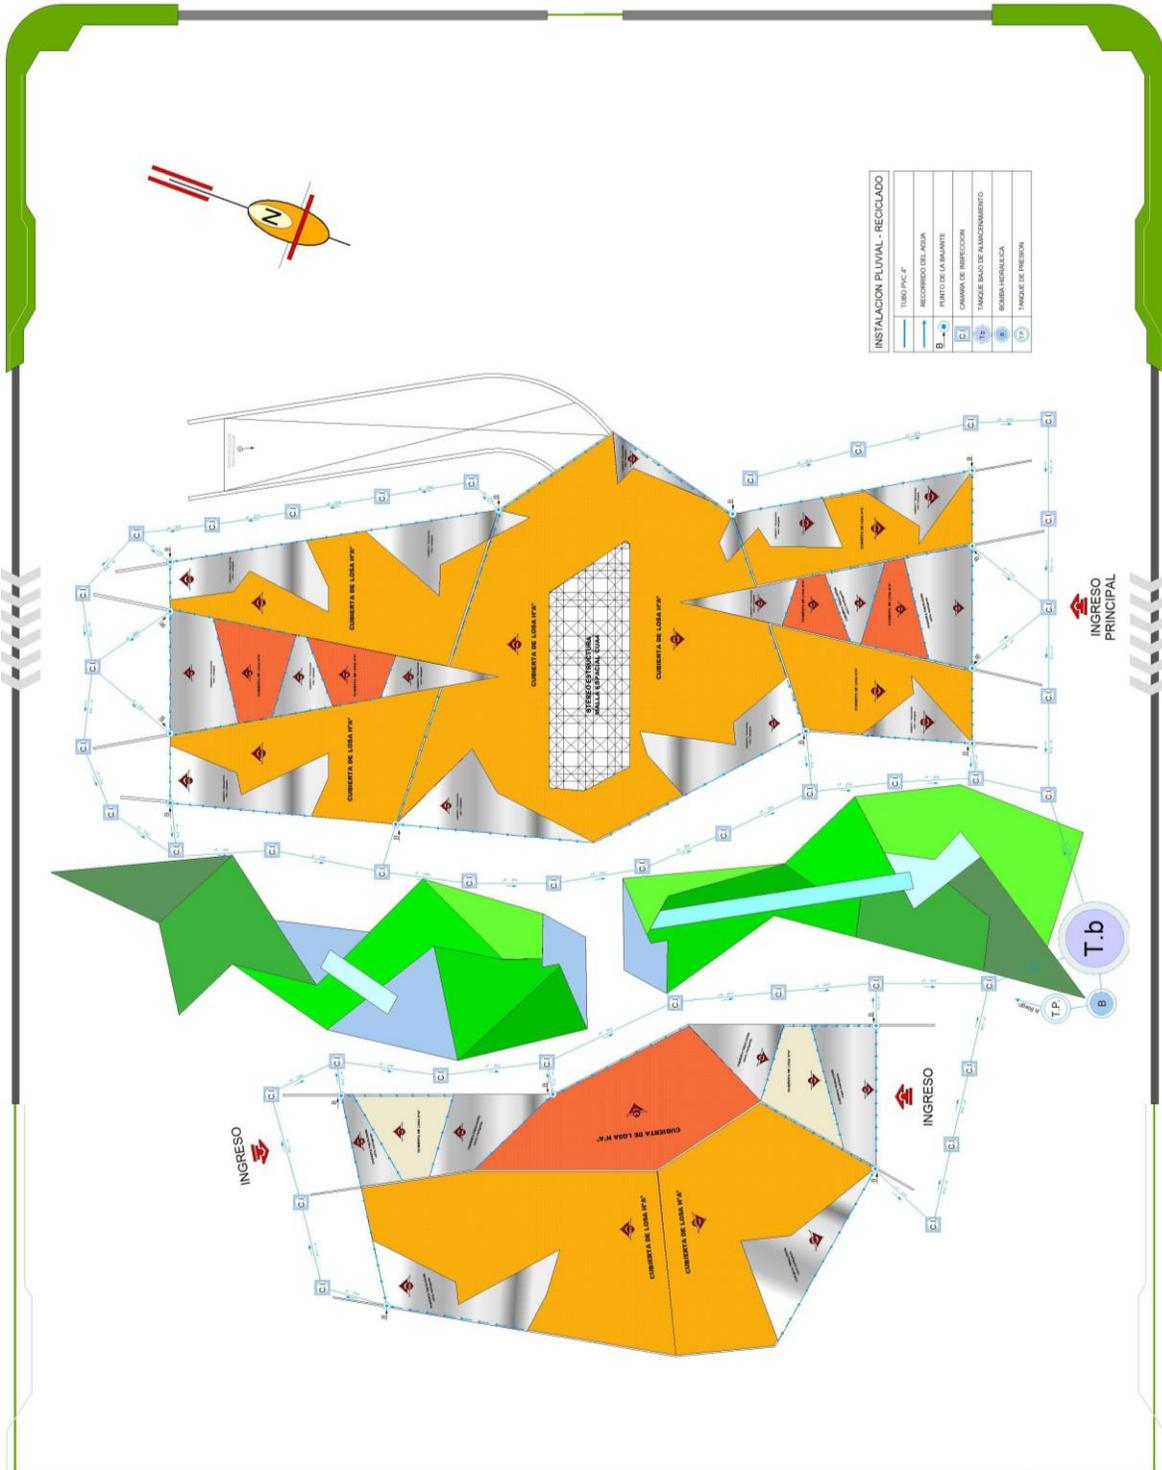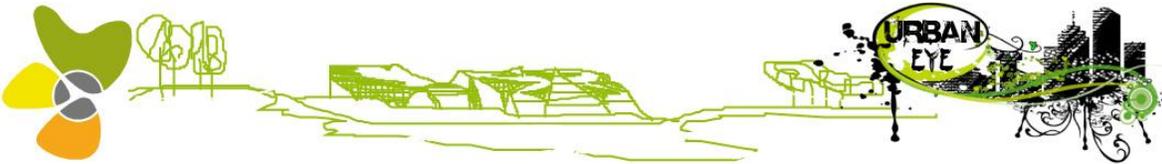

PARQUE CIENTÍFICO TECNOLÓGICO





UNIVERSIDAD AUTÓNOMA JUAN MISSEL SARACHO  
 FACULTAD DE CIENCIAS Y TECNOLOGÍA  
 ARQUITECTURA Y URBANISMO  
 PROYECTO DE GRADO  
 APO. GLIJA OCHO VARGAS  
 UNIV. GALLARDO GUTIERREZ RAUL

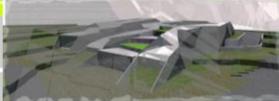

Parque Científico Tecnológico “Méndez Tech”




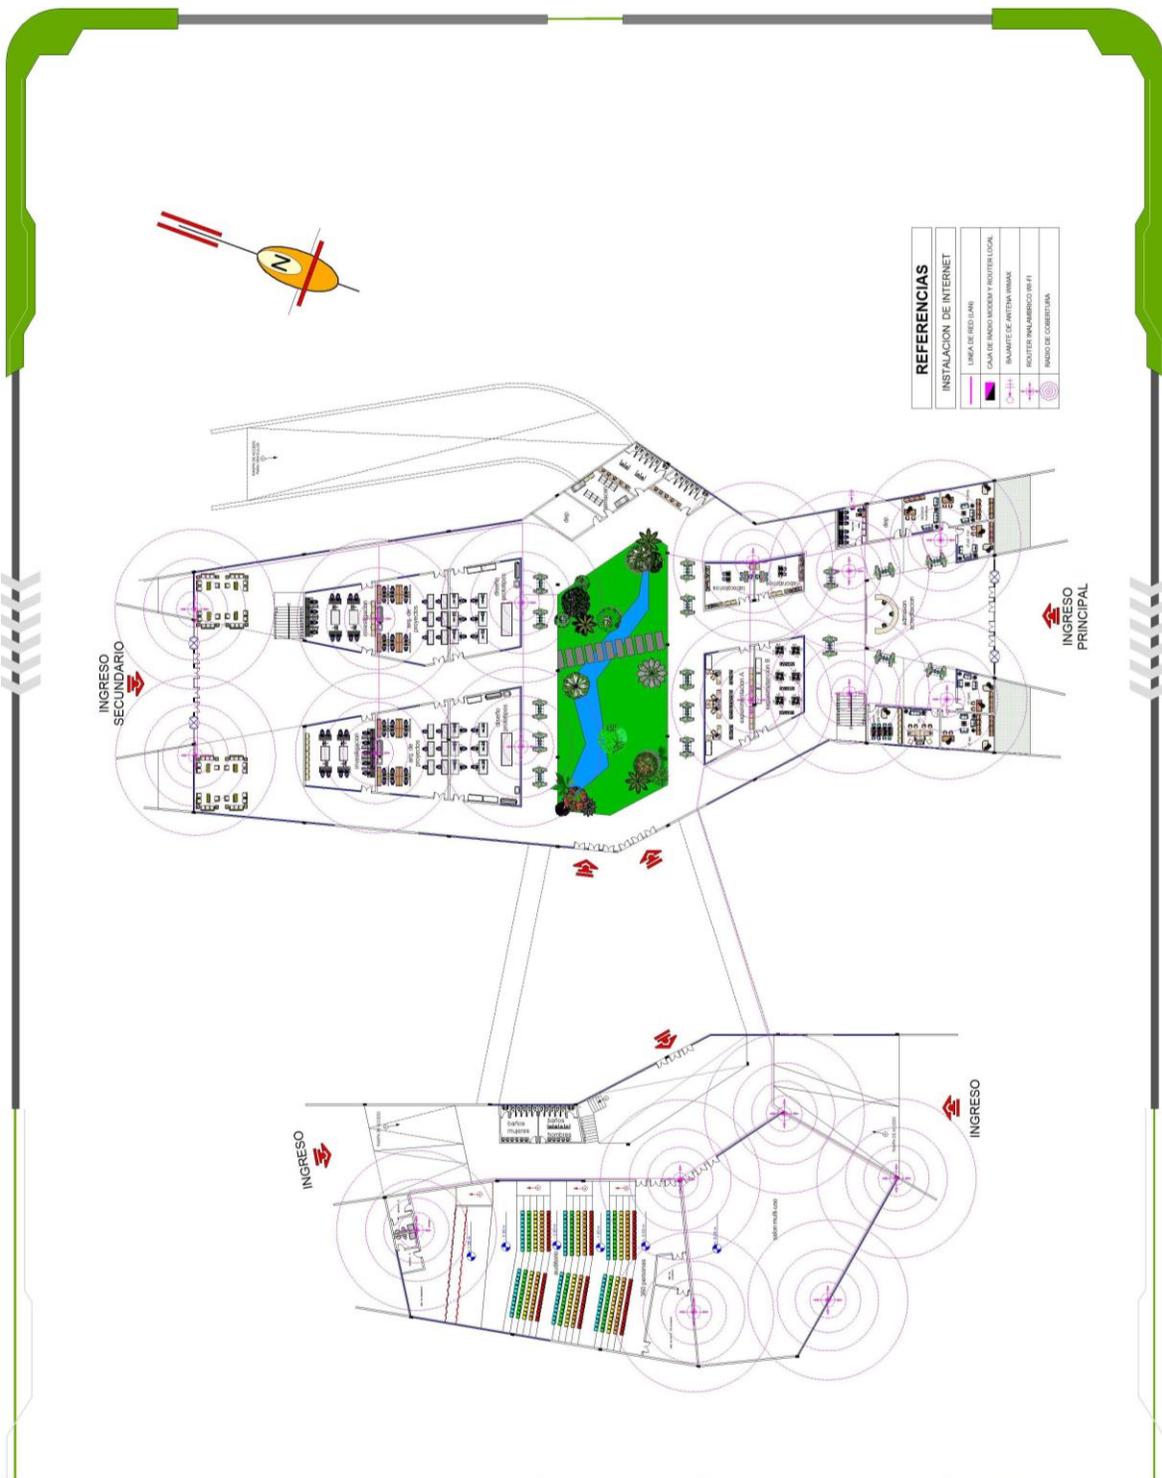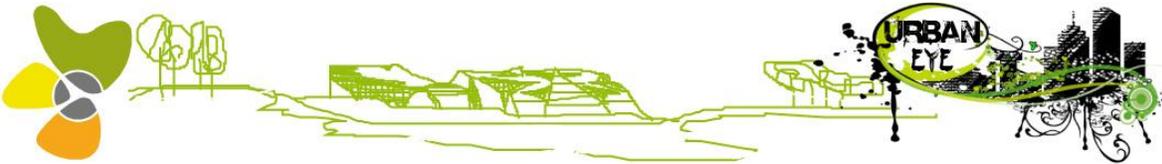



PARQUE CIENTIFICO TECNOLOGICO



UNIVERSIDAD AUTONOMA JUAN MIRABEL SARACHO  
 FACULTAD DE CIENCIAS Y TECNOLOGIA  
 ARQUITECTURA Y URBANISMO  
 PROYECTO DE GRADO  
 AÑO: GLIA GRI VARGAS  
 UNIV. GALLARDO GUTIERREZ RAUL

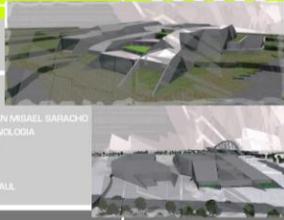

Parque Científico Tecnológico “Méndez Tech”

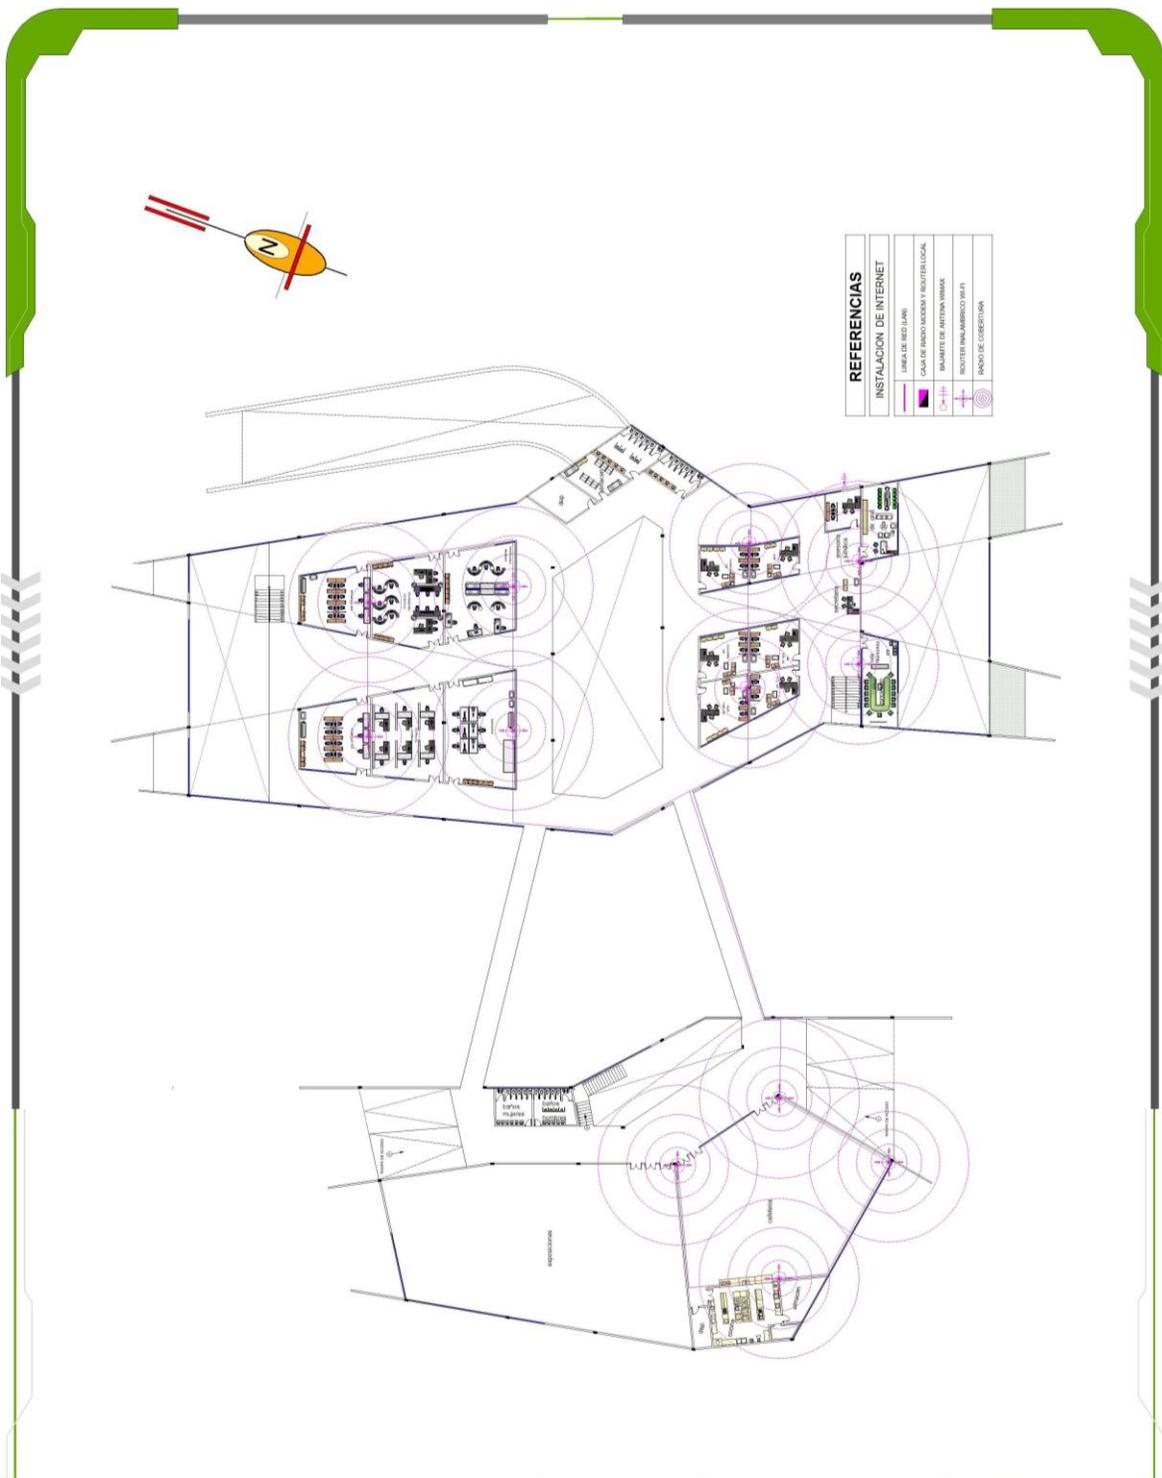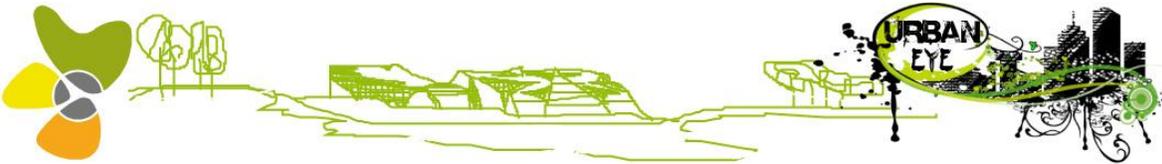

REFERENCIAS	
—	INSTALACION DE INTERNET
—	LINEA DE RED LAN

PARQUE CIENTIFICO TECNOLOGICO



UNIVERSIDAD AUTONOMA JUAN MRSBEL SARACHO  
 FACULTAD DE CIENCIAS Y TECNOLOGIA  
 ARQUITECTURA Y URBANISMO  
 PROYECTO DE GRADO  
 AÑO: GLIA GRI VARGAS  
 UNIV. GALLARDO GUTIERREZ RAUL



Parque Científico Tecnológico “Méndez Tech”




PARQUE CIENTIFICO TECNOLOGICO



UNIVERSIDAD AUTONOMA JUAN MIRABEL SARAJO  
 FACULTAD DE CIENCIAS Y TECNOLOGIA  
 ARQUITECTURA Y URBANISMO  
 PROYECTO DE GRADO  
 AÑO: GLIA GRI VARGAS  
 UNIV. GALLARDO GUTIERREZ RAUL



Parque Científico Tecnológico "Méndez Tech"

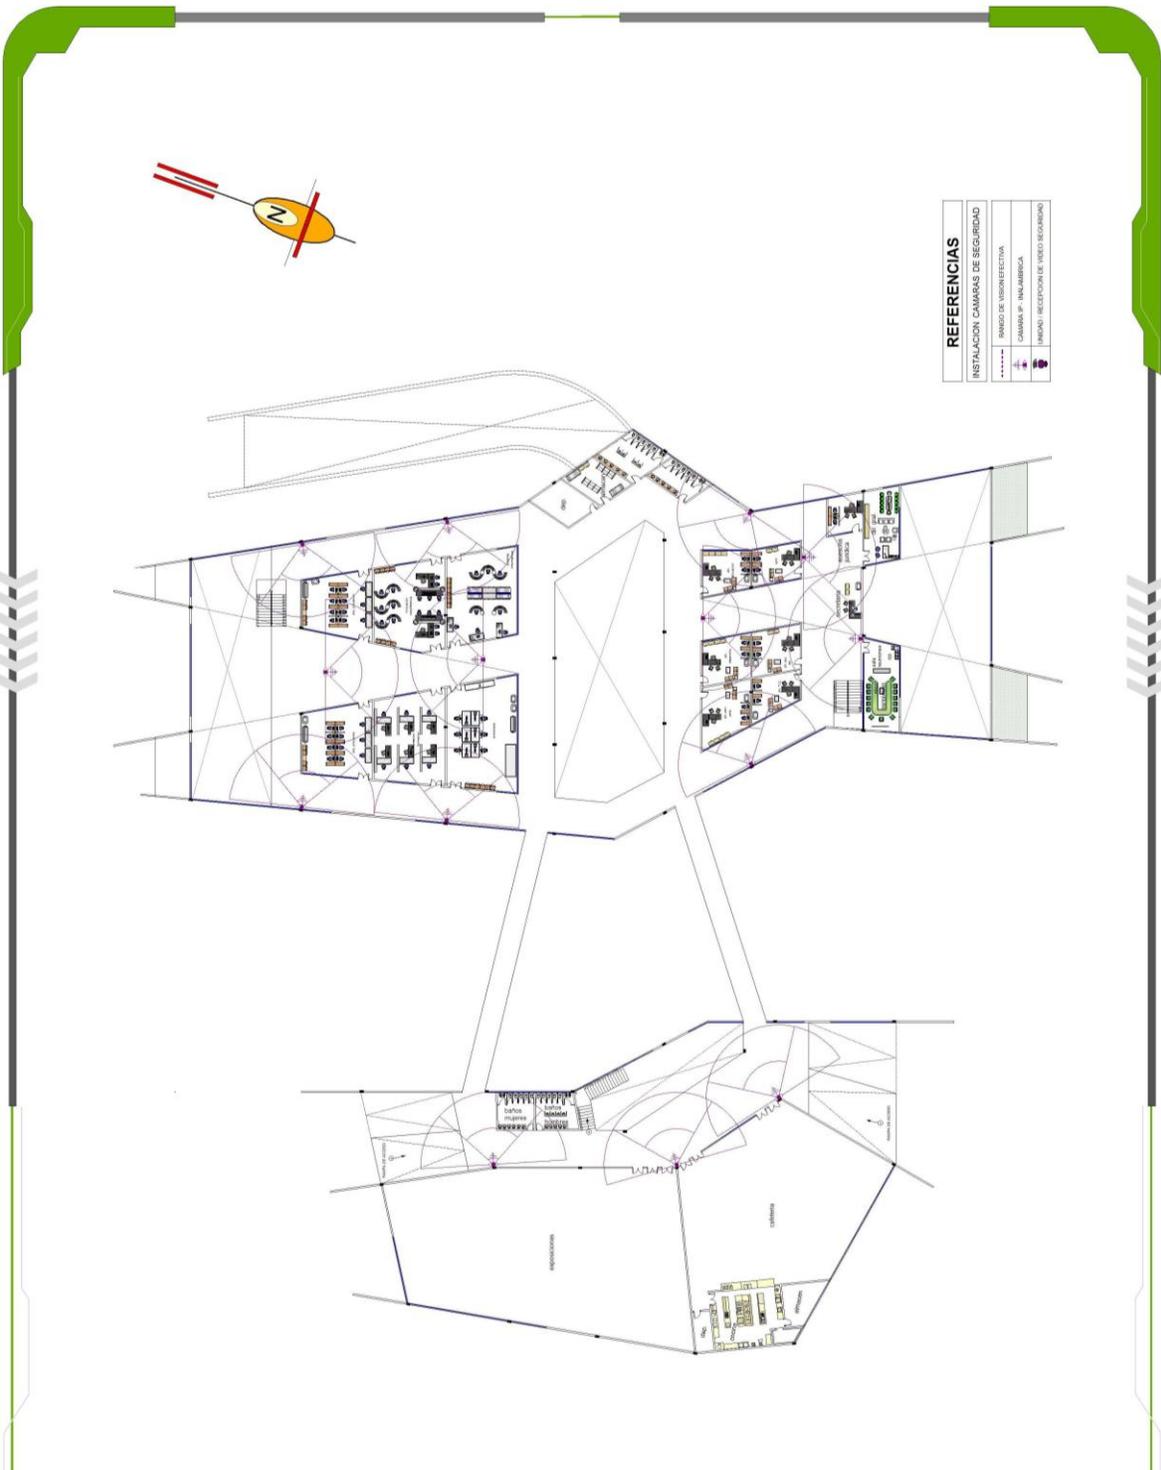


**REFERENCIAS**

-----	INSTALACION CAMARAS DE SEGURIDAD
.....	BORDE DE VISORRECTIVA
.....	CAMARA IP INALAMBICA
.....	UNIDAD / RECEPCION DE VIDEO REGISTRADO


**PARQUE CIENTIFICO TECNOLOGICO**




UNIVERSIDAD AUTONOMA JUAN MIBASAL SARACHO  
 FACULTAD DE CIENCIAS Y TECNOLOGIA  
 ARQUITECTURA Y URBANISMO  
 PROYECTO DE GRADO  
 ARG. GUIA GHO VARGAS  
 UNIV. GALLARDO GUTIERREZ RAUL

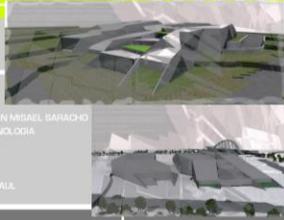

*Parque Científico Tecnológico “Méndez Tech”*

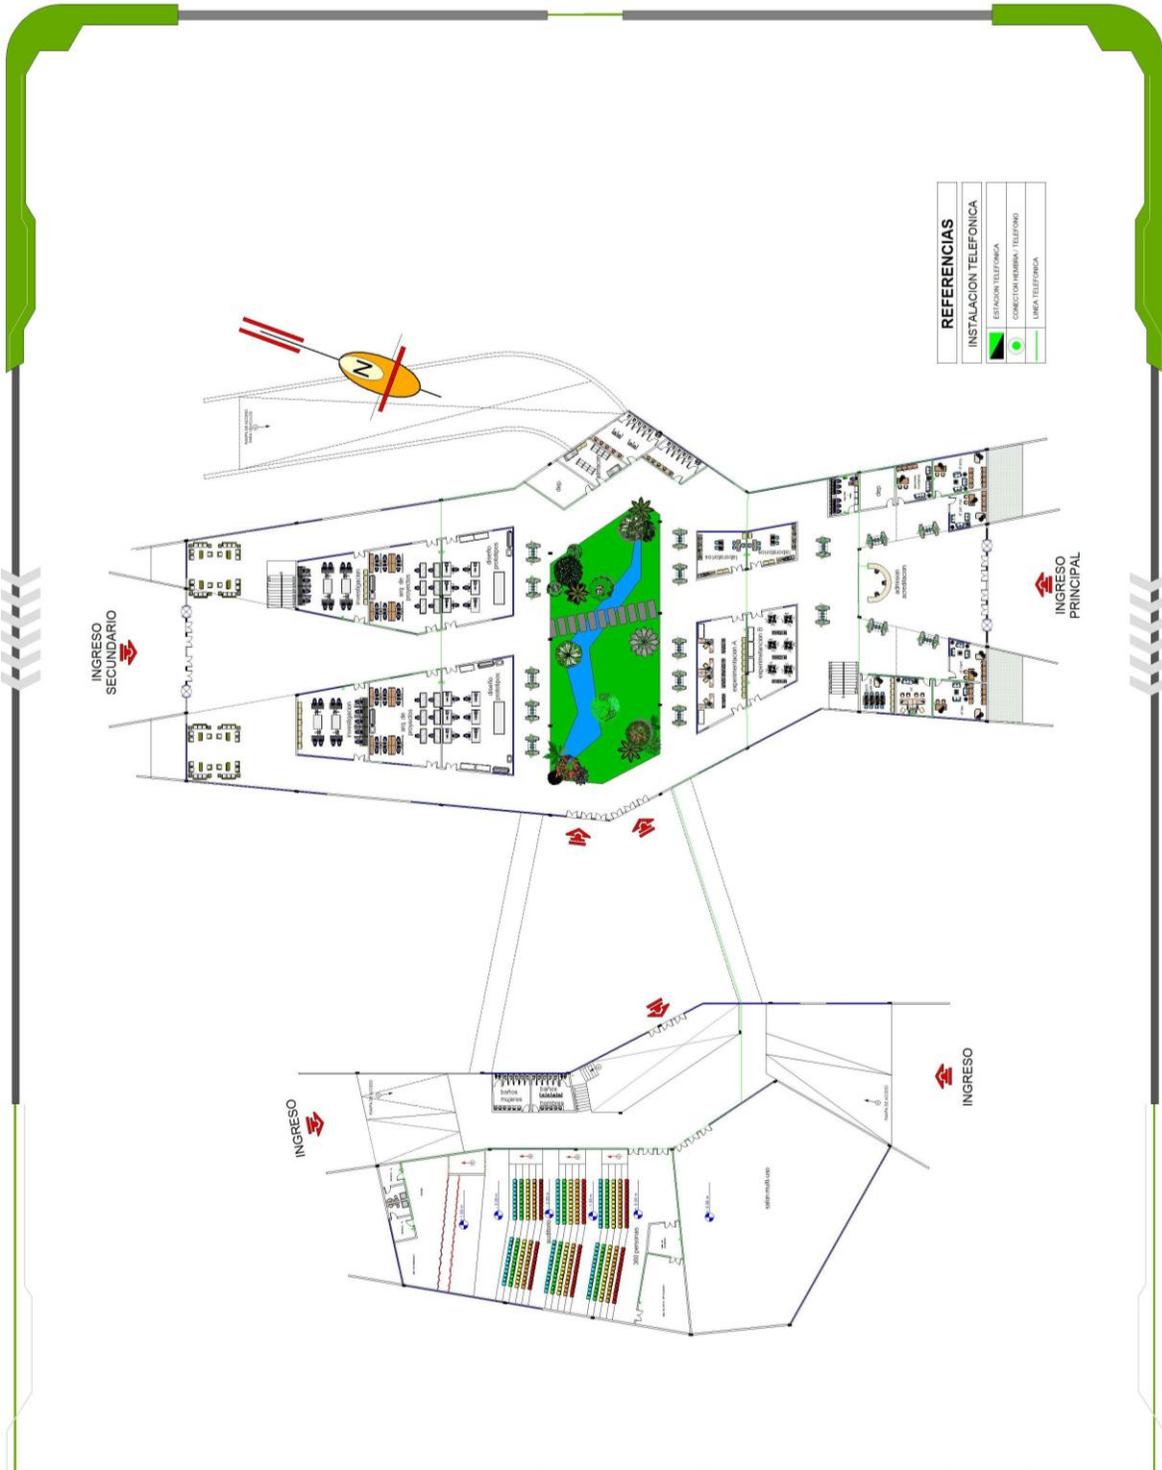


PARQUE CIENTIFICO TECNOLOGICO

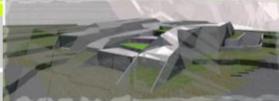

UNIVERSIDAD AUTONOMA JUAN MISSEL SARACHO  
 FACULTAD DE CIENCIAS Y TECNOLOGIA  
 ARQUITECTURA Y URBANISMO  
 PROYECTO DE GRADO  
 APO. GLIA OJO VARGAS  
 UNIV. GALLARDO GUTIERREZ RAUL



Parque Científico Tecnológico “Méndez Tech”

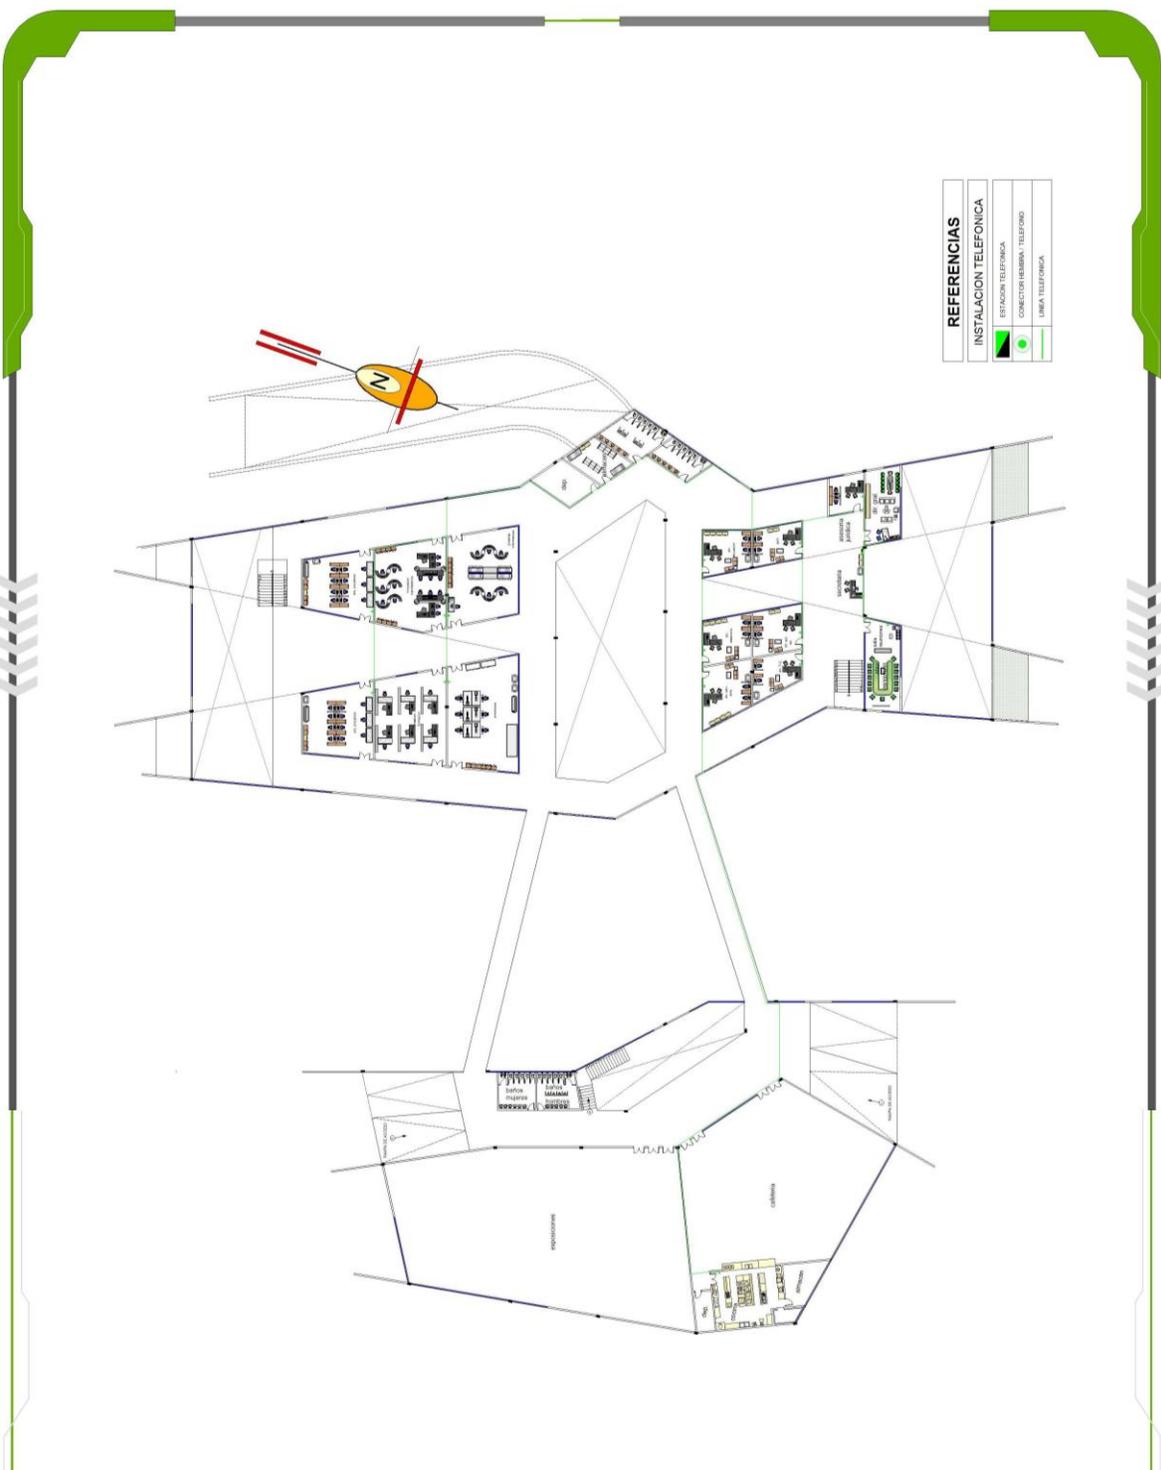


REFERENCIAS	
■	INSTALACION TELEFONICA
■	ESTACION TELEFONICA
■	CONECTOR HERRERA / TELEFONO
■	LINEA TELEFONICA

### PARQUE CIENTIFICO TECNOLOGICO



UNIVERSIDAD AUTONOMA JUAN MISSEL SARACHO  
 FACULTAD DE CIENCIAS Y TECNOLOGIA  
 ARQUITECTURA Y URBANISMO  
 PROYECTO DE GRADO  
 APO. GLIJA OCHO VARGAS  
 UNIV. GALLARDO GUTIERREZ RAUL

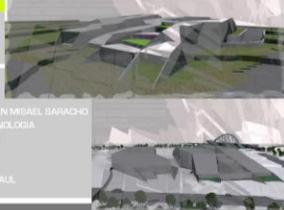

*Parque Científico Tecnológico “Méndez Tech”*