



PROYECTO DE GRADO

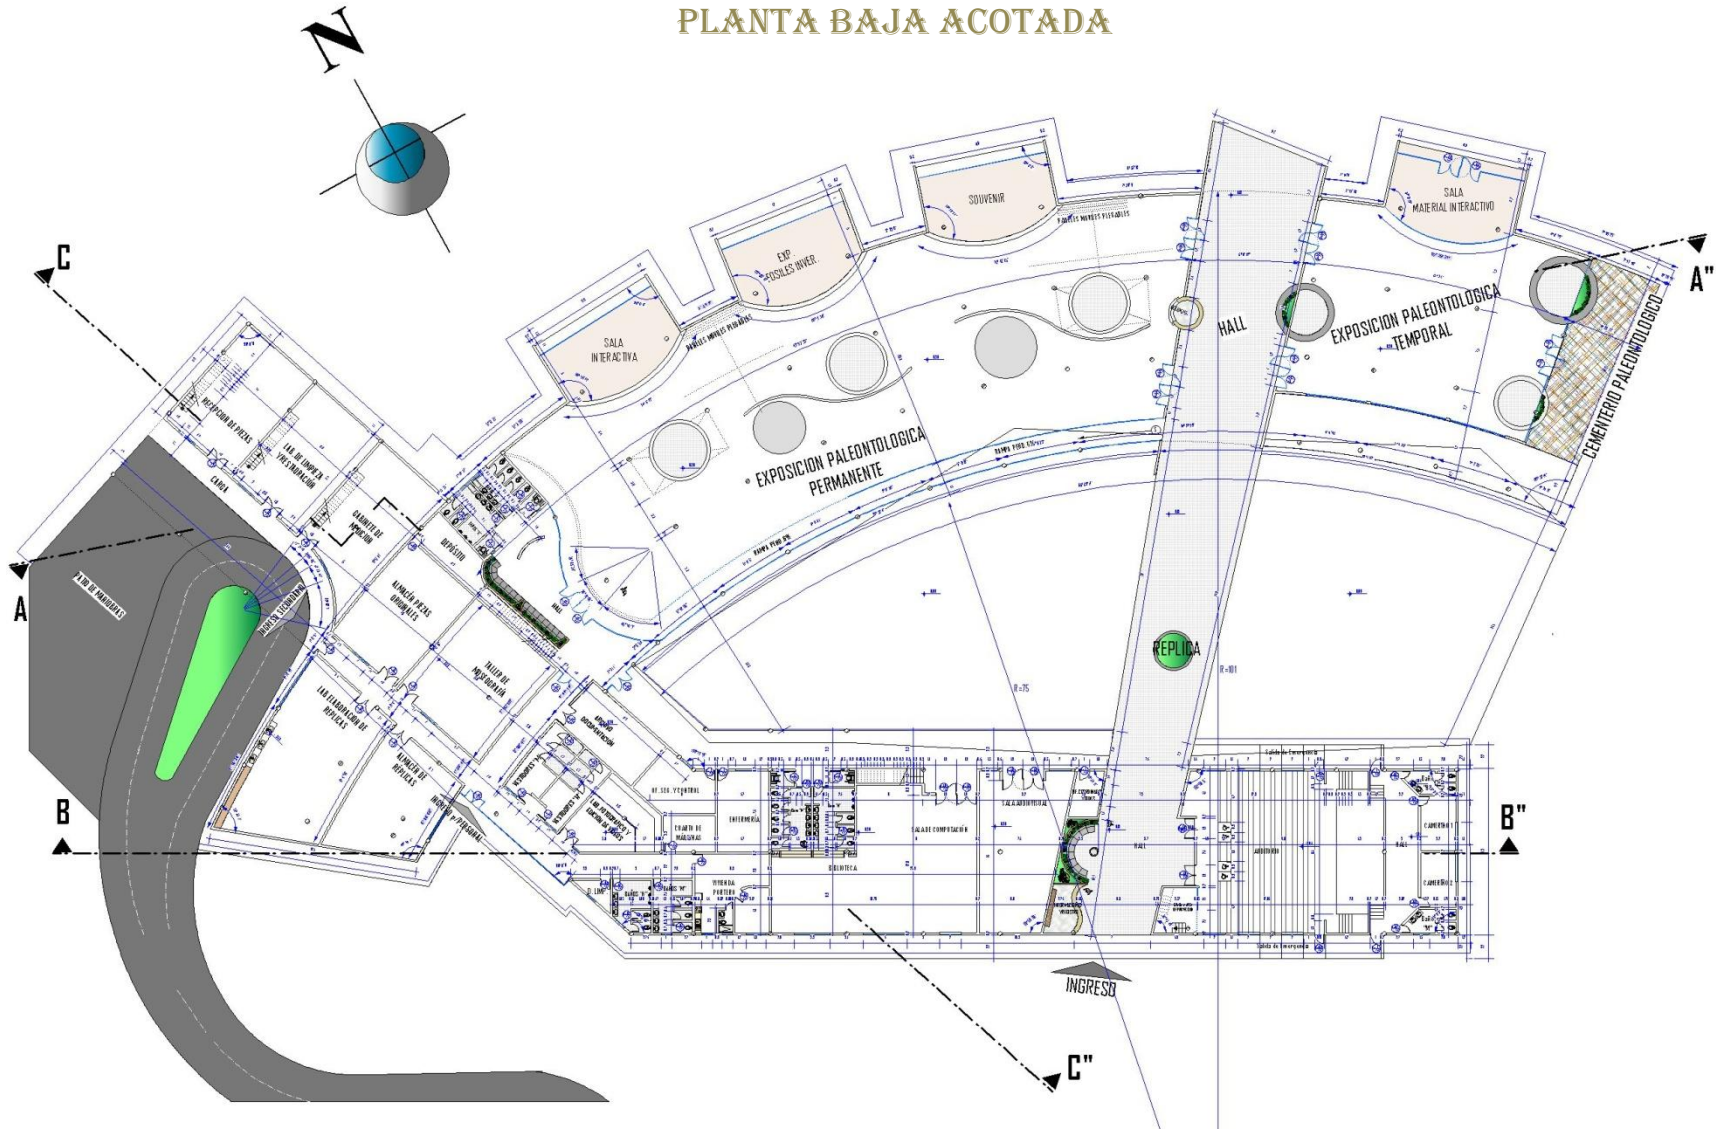

PLANTA BAJA ACOTADA



PLANTA ALTA AMOBLADA

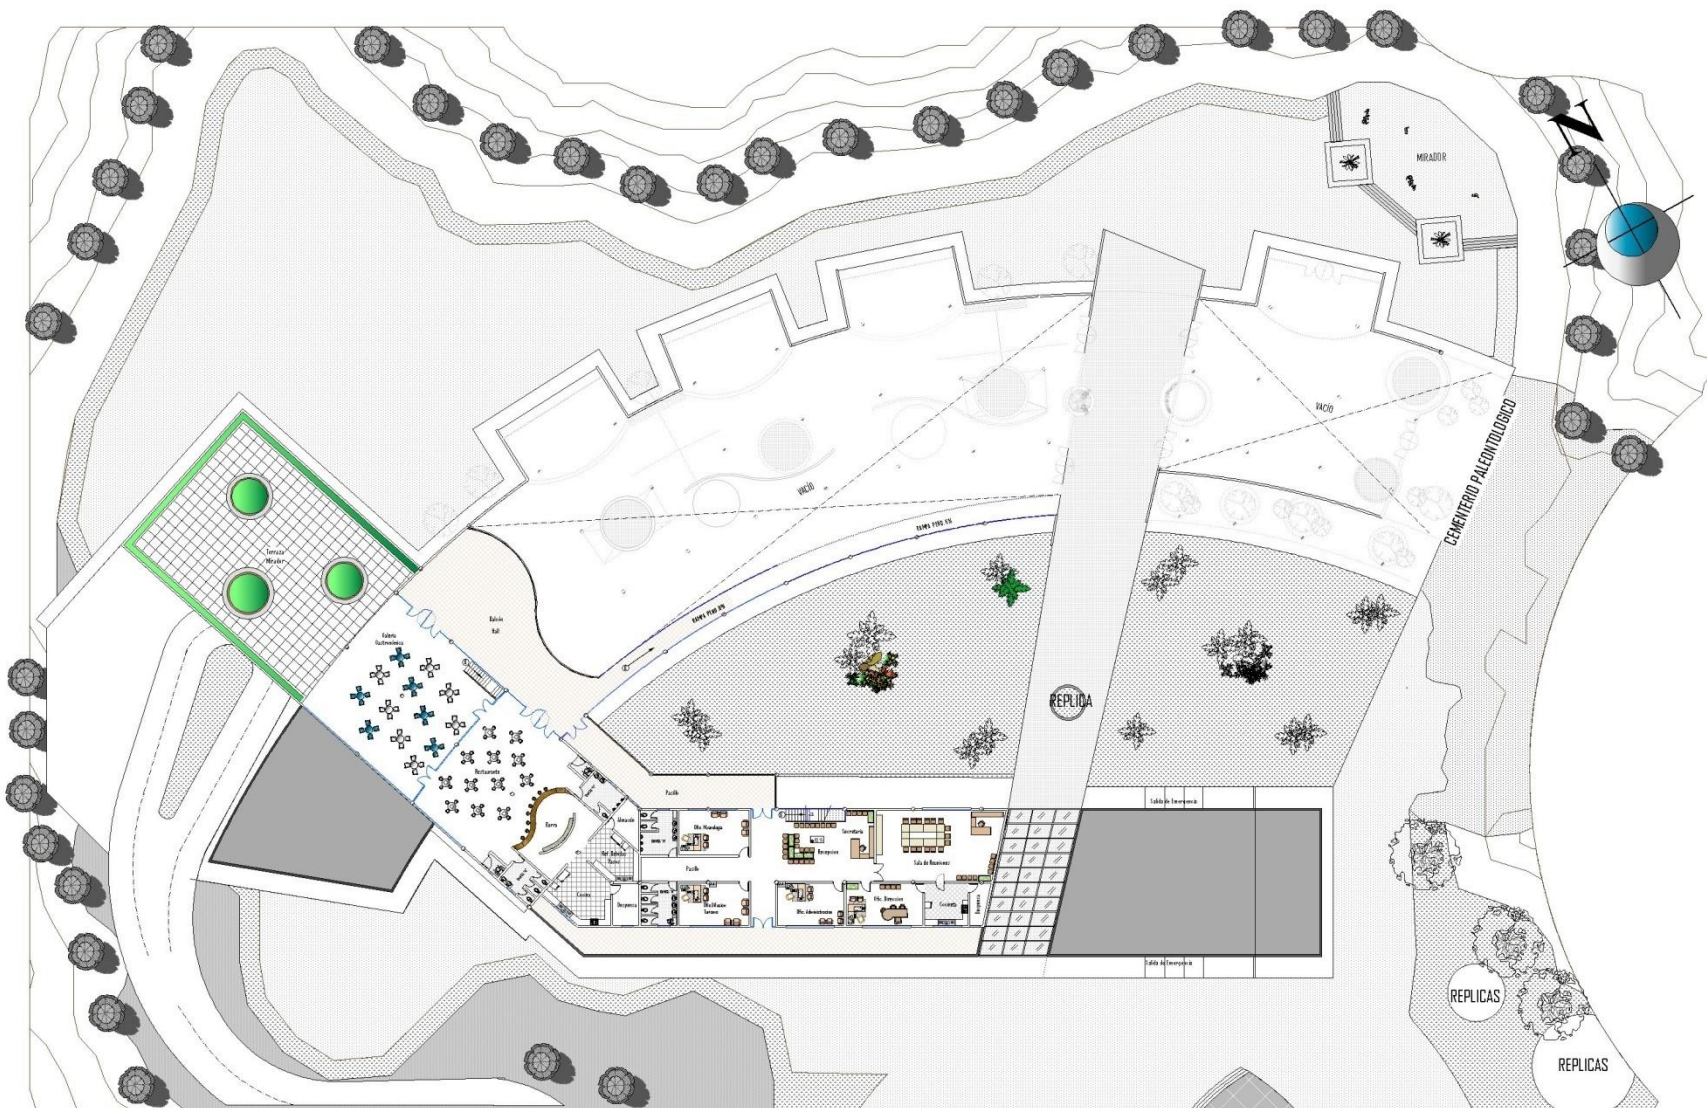





PROYECTO DE GRADO




PLANTA DE CIMIENTOS

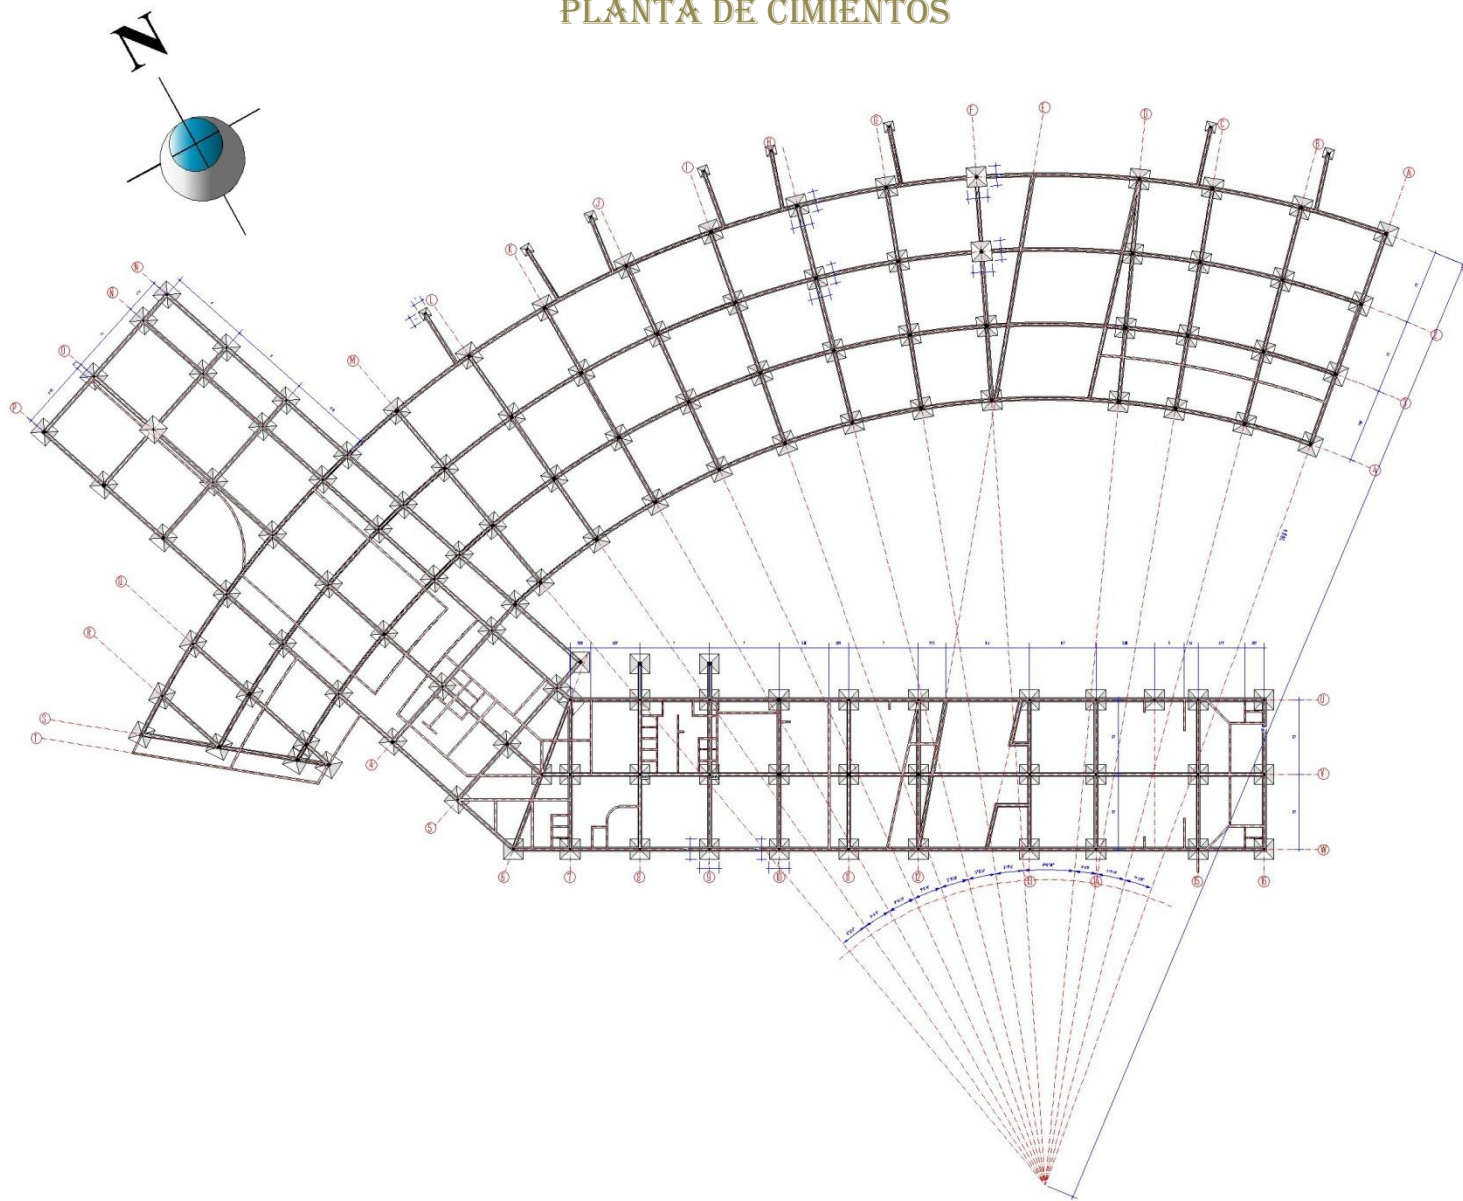




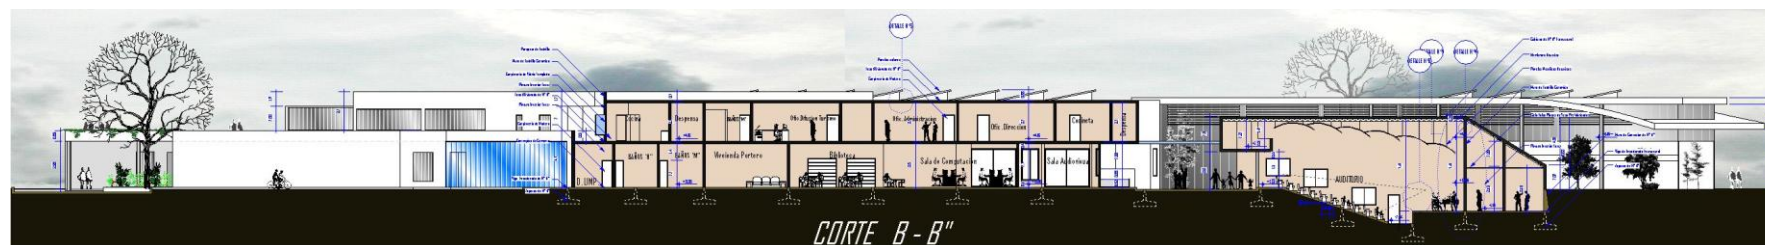


FACHADAS

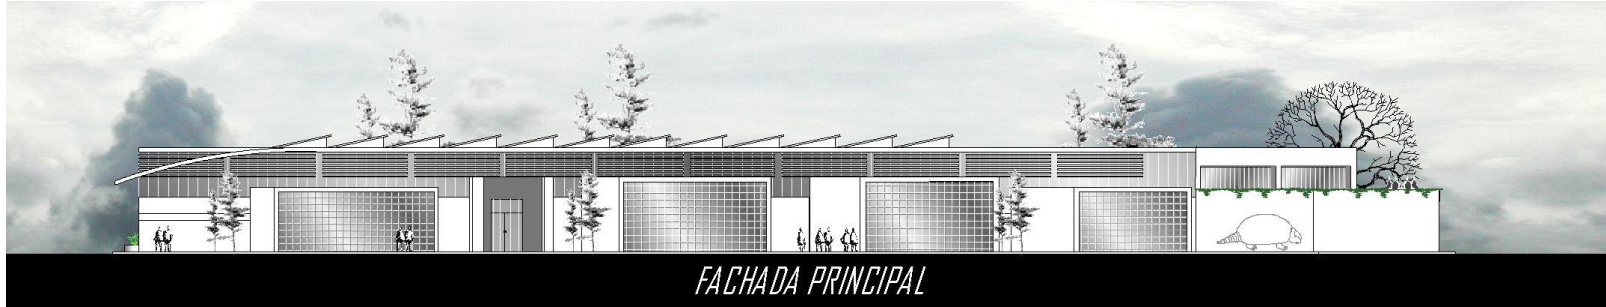

DETALLES CONSTRUCTIVOS

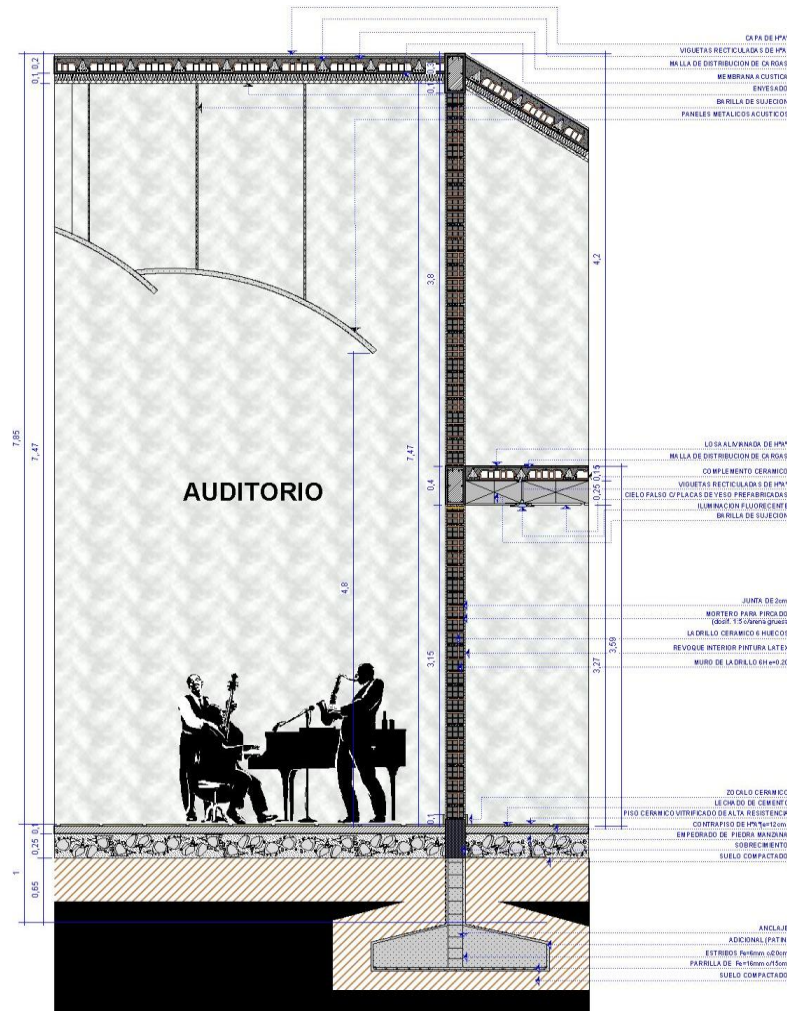


DETALLE N°1

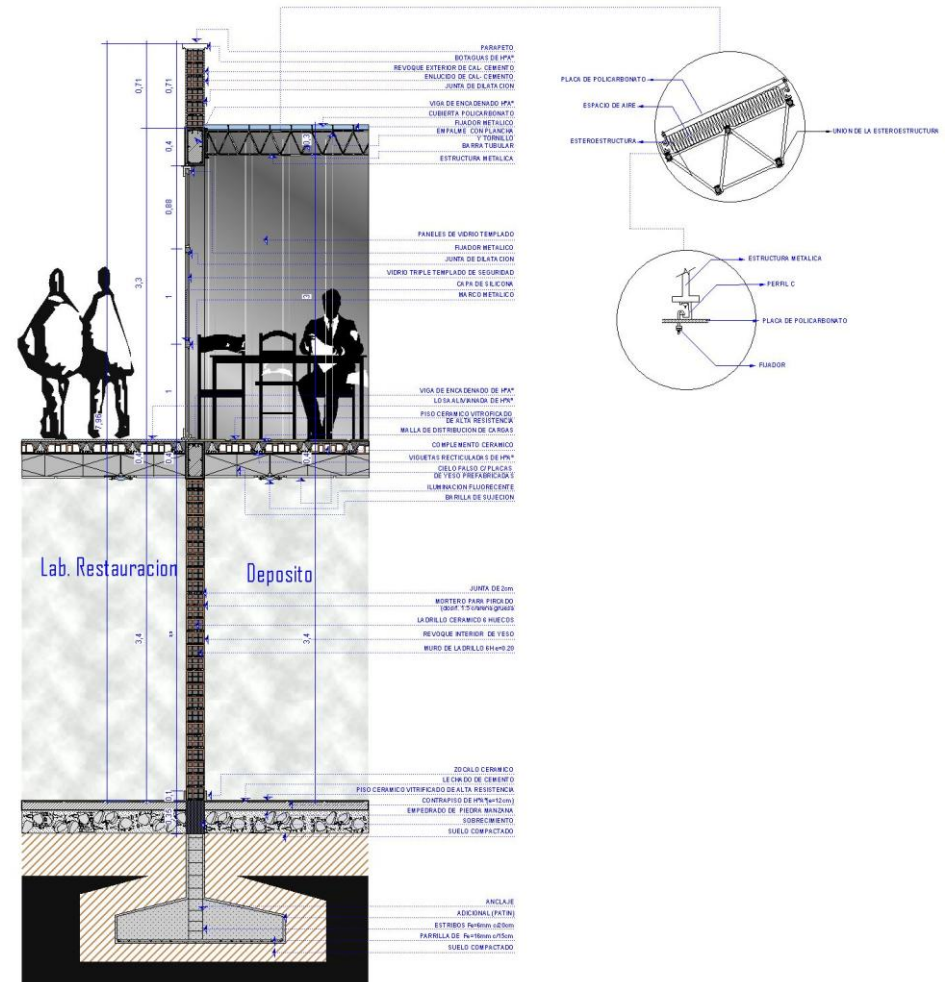


DETALLE N°2




DETALLES CONSTRUCTIVOS

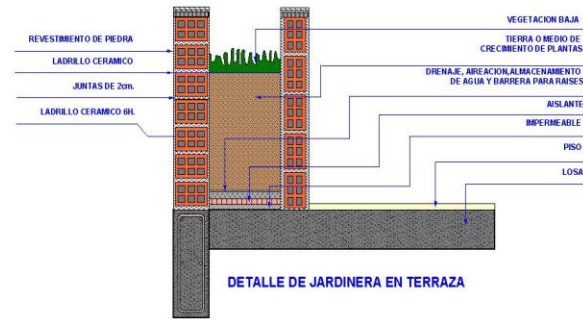

DETALLE N°3

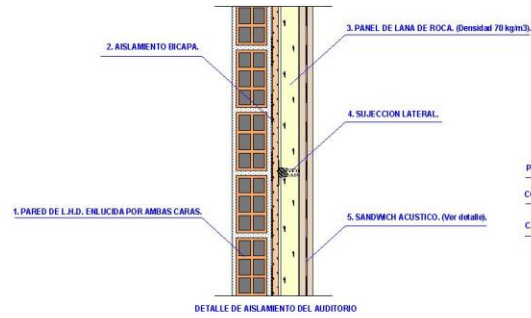


DETALLE N°4

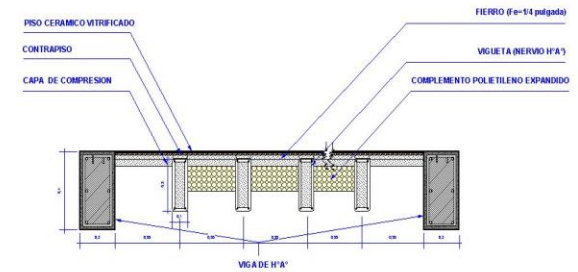


DETALLE DE LOSA ENCASETONADA

DETALLE N°5

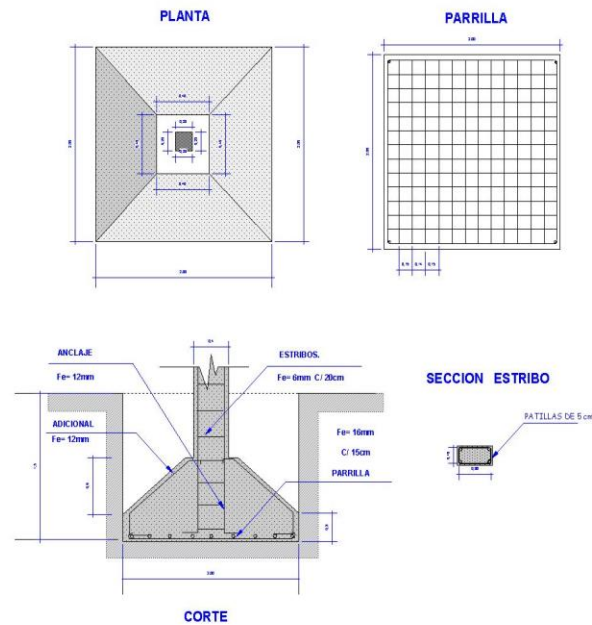


DETALLE N°6

DETALLE GRADA Y PERSPECTIVA

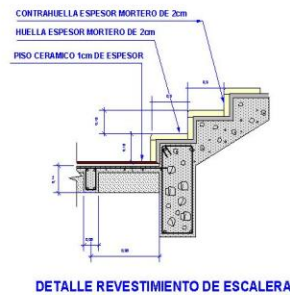


DETALLE REVESTIMIENTO DE ESCALERA

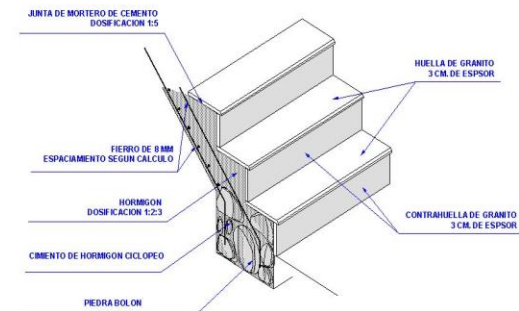

DETALLE N°7


PLANTA GENERAL

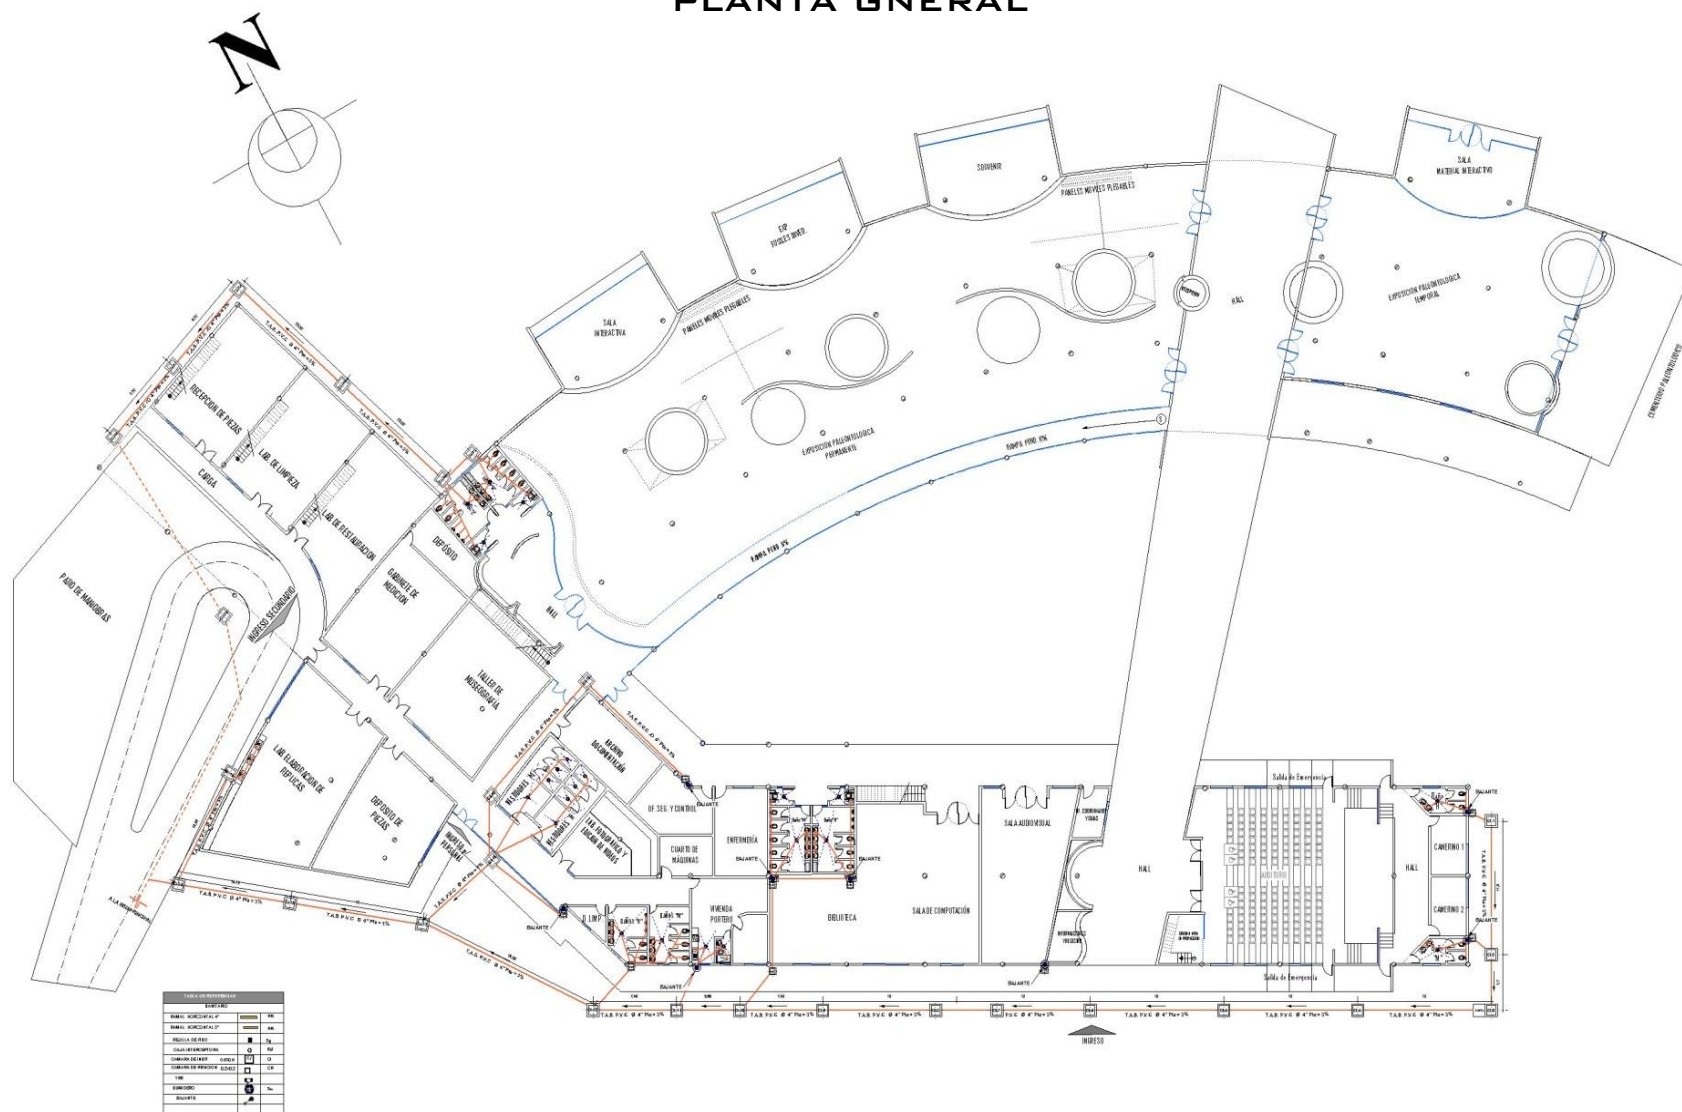


PROYECTO DE GRADO






INSTALACIÓN SANITARIA

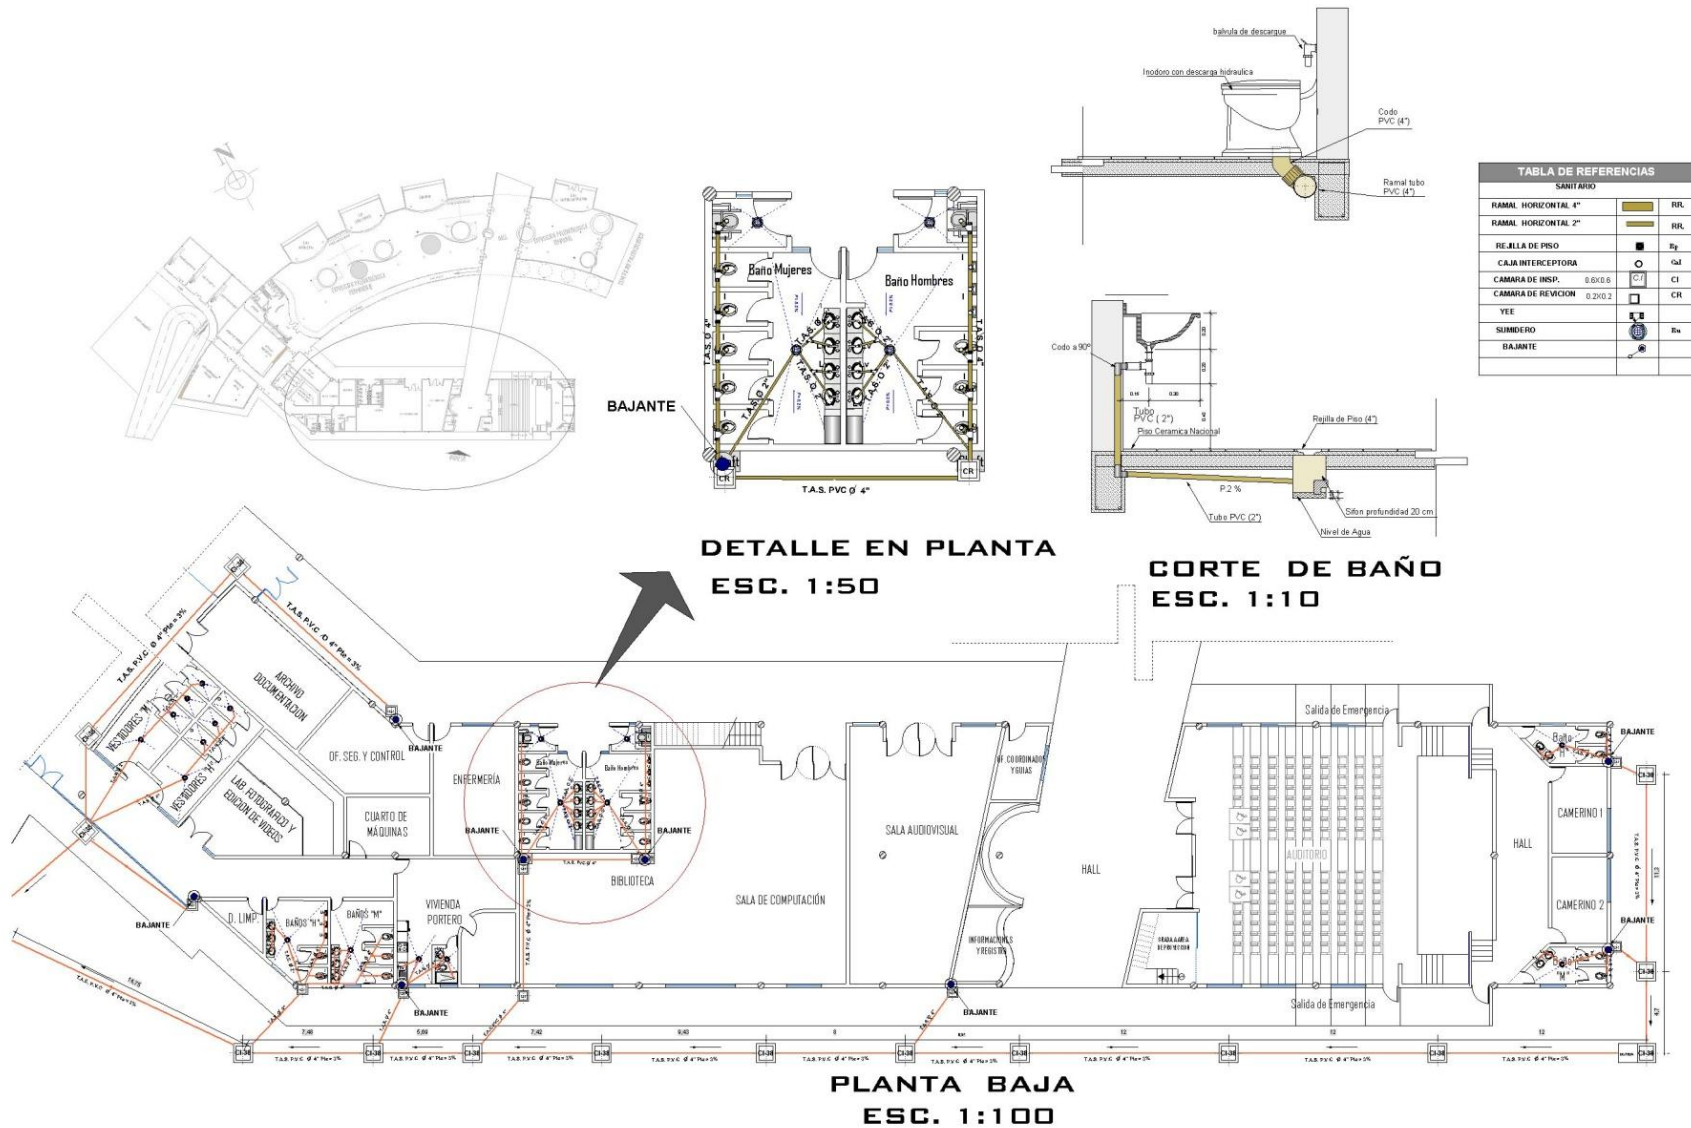

INSTALACIÓN SANITARIA

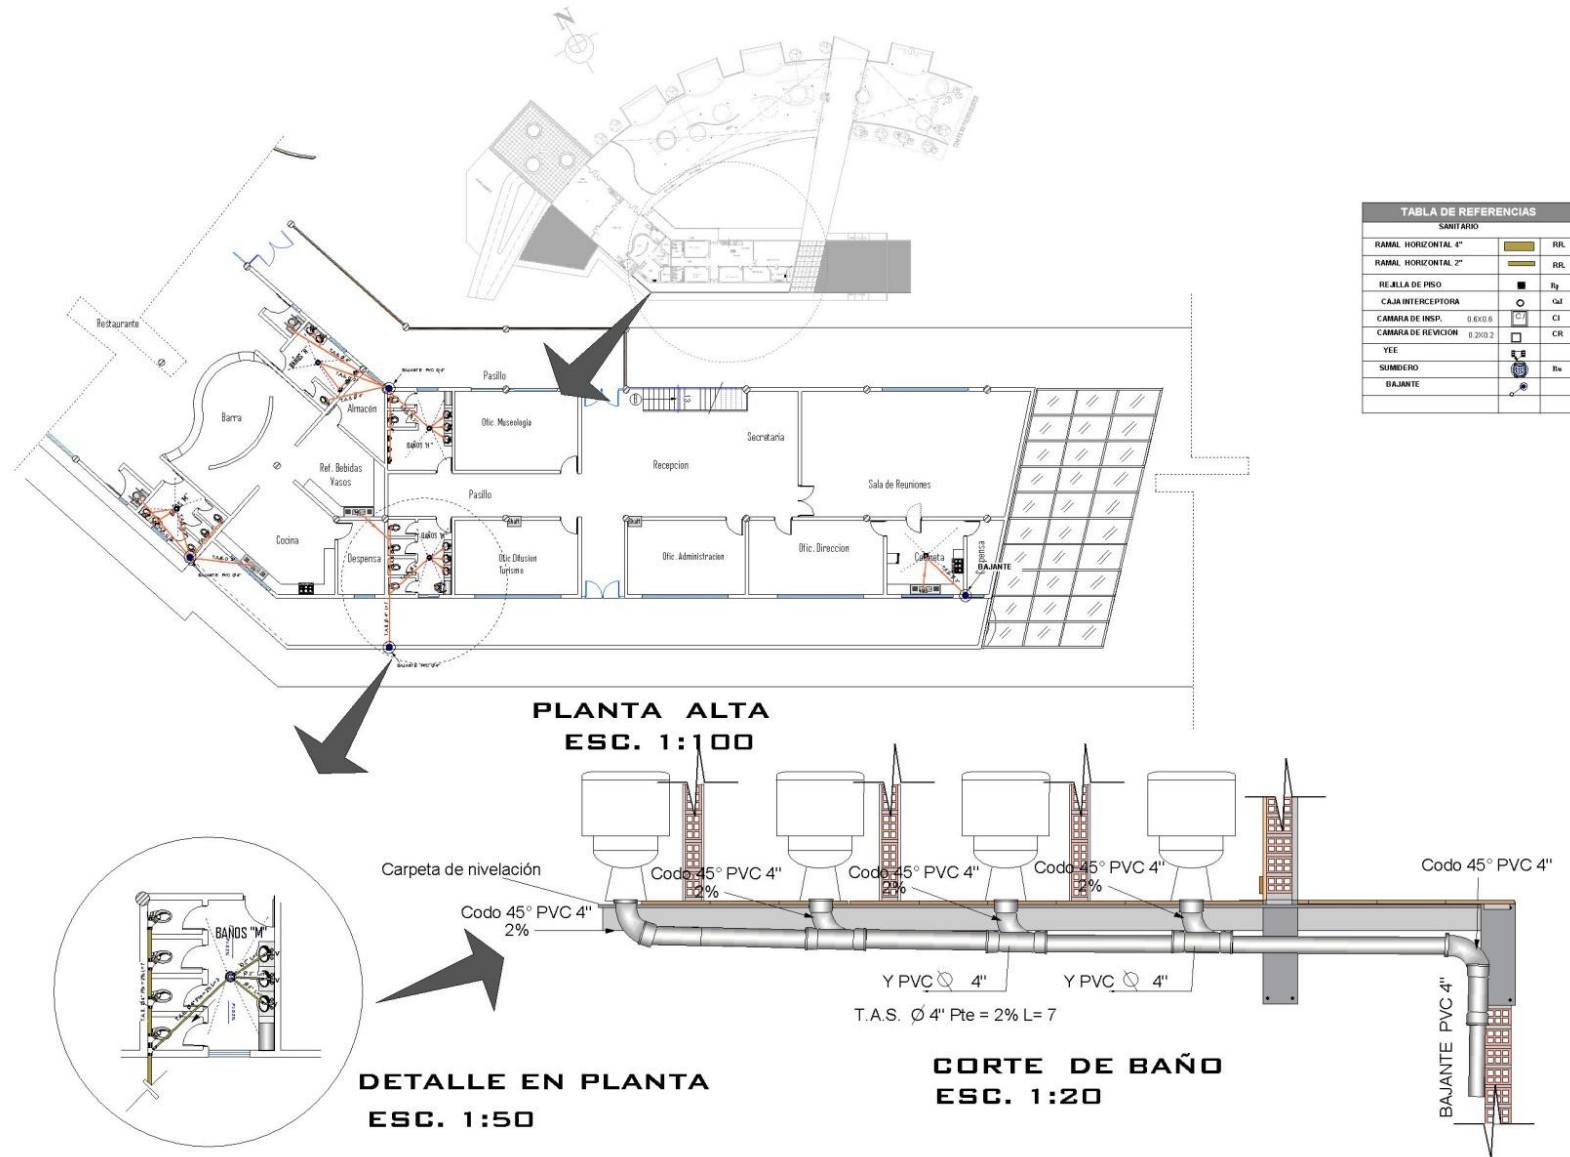


INSTALACIÓN DE AGUA FRÍA - CALIENTE

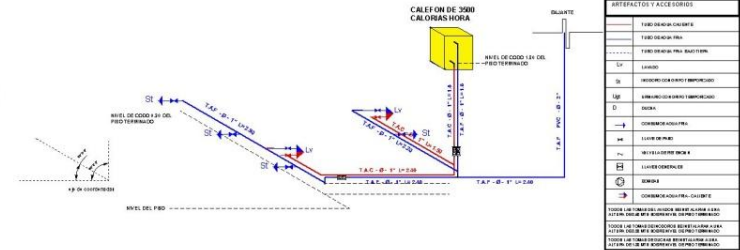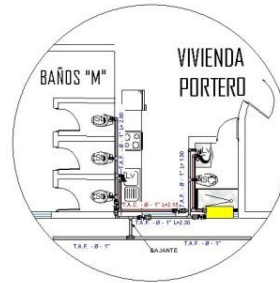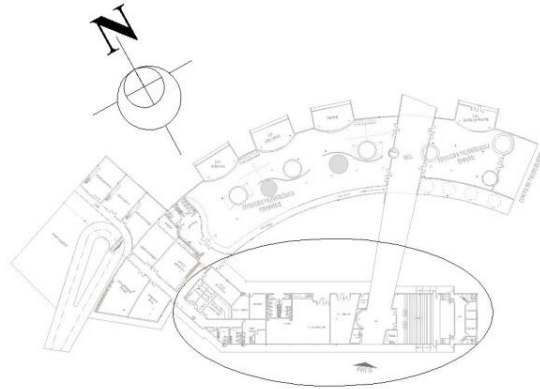

DETALLE EN PLANTA
ESC. 1:50

DETALLE DE ISOMETRIA
ESC. 1:30

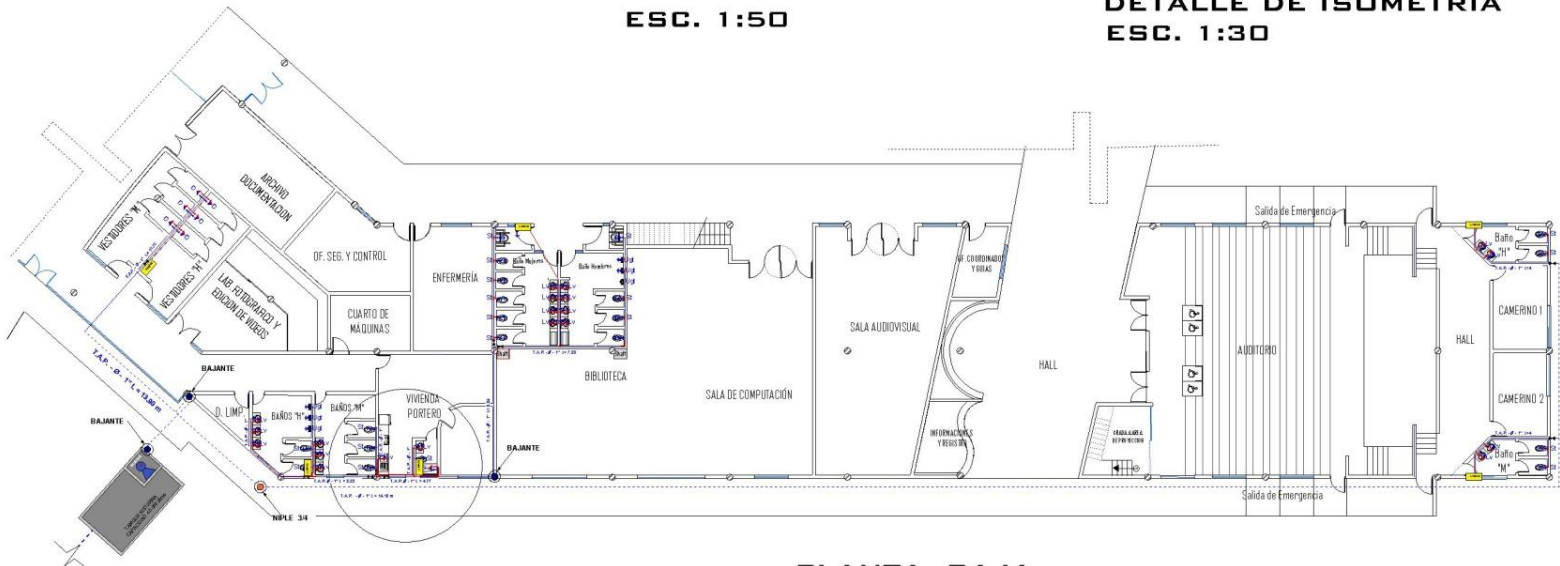

PLANTA BAJA
ESC. 1:100







PLANTA BAJA



PLANTA ALTA

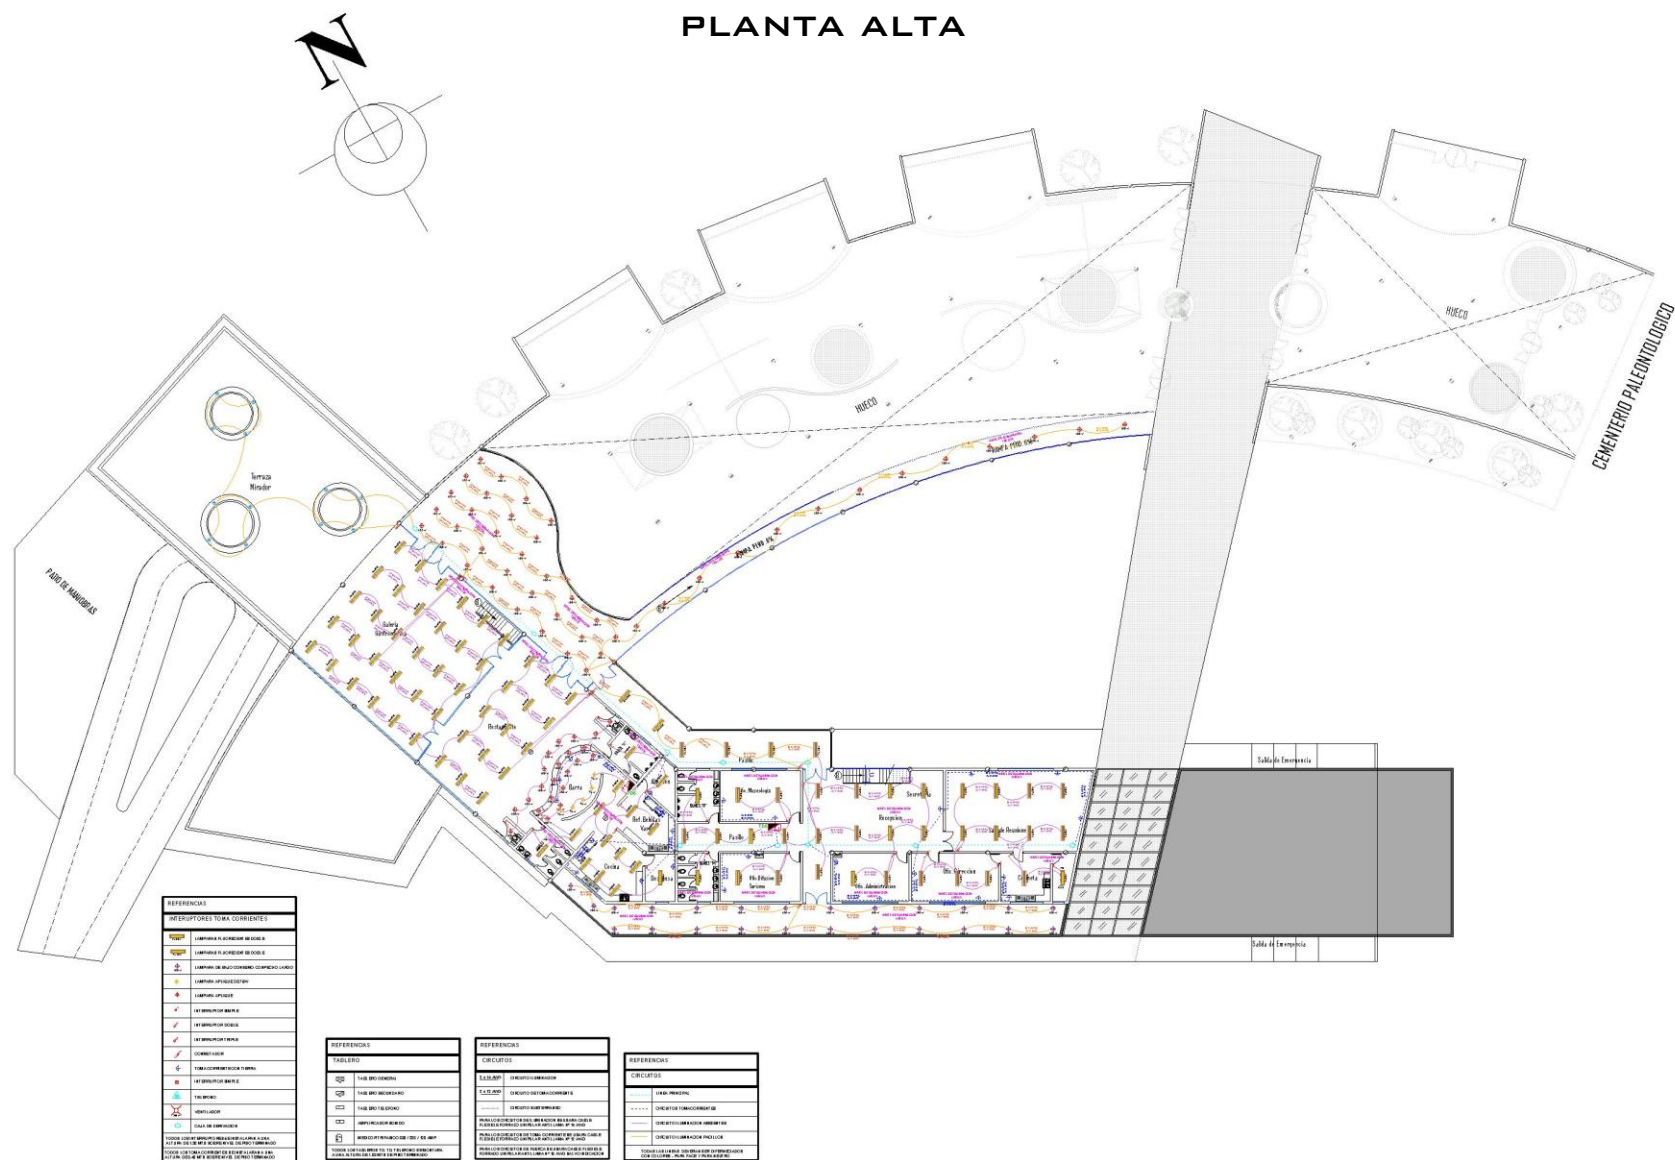

PLANTA GENERAL

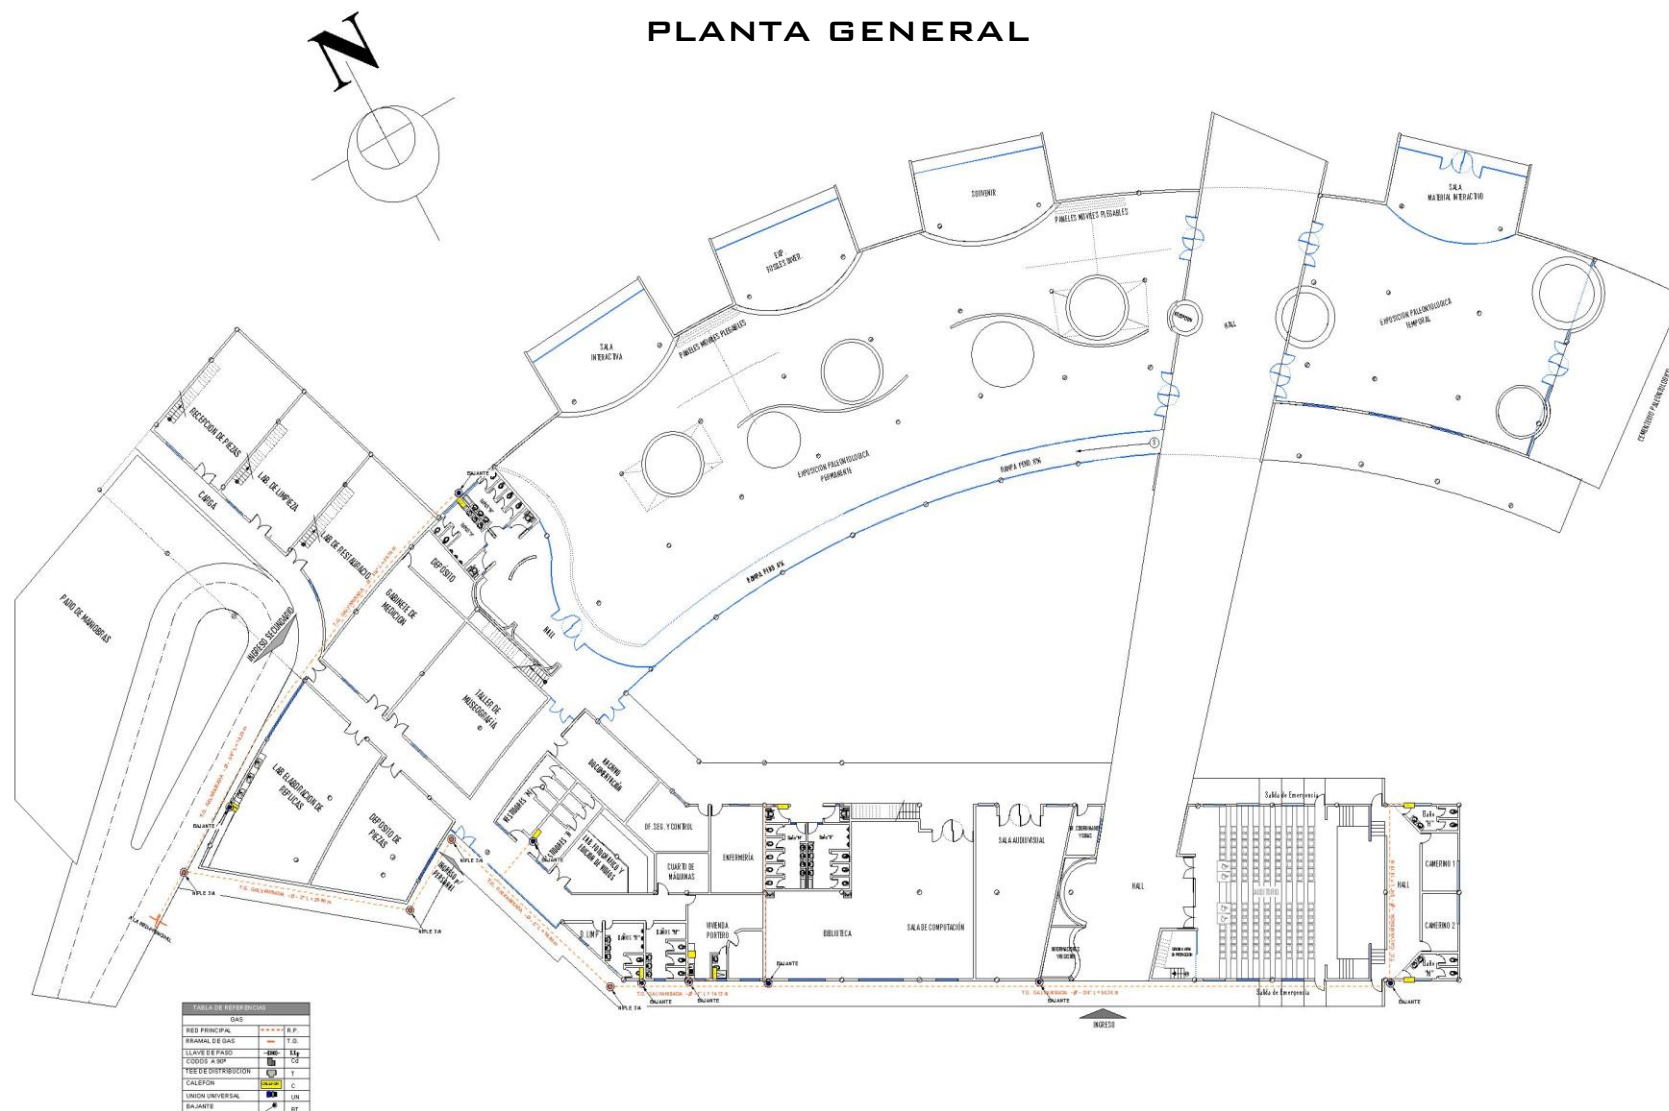

INSTALACIÓN DE GAS




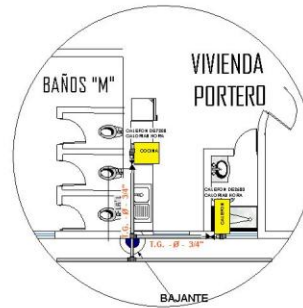


TABLA DE REFERENCIAS			
GAS			
RED PRINCIPAL	-----	R.P.	
RAMAL DE GAS	---	T.G.	

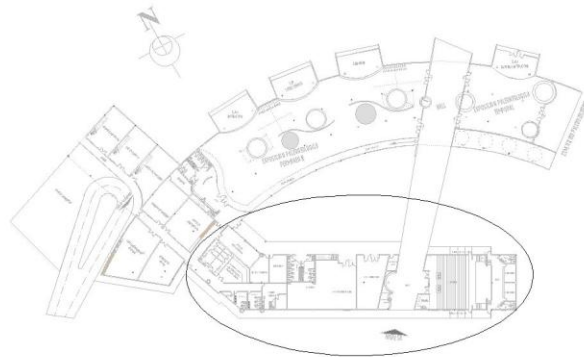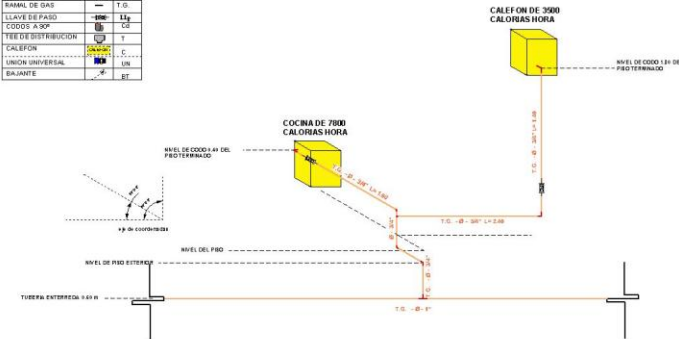

DETALLE EN PLANTA
ESC. 1:50


DETALLE DE ISOMETRIA
ESC. 1:30

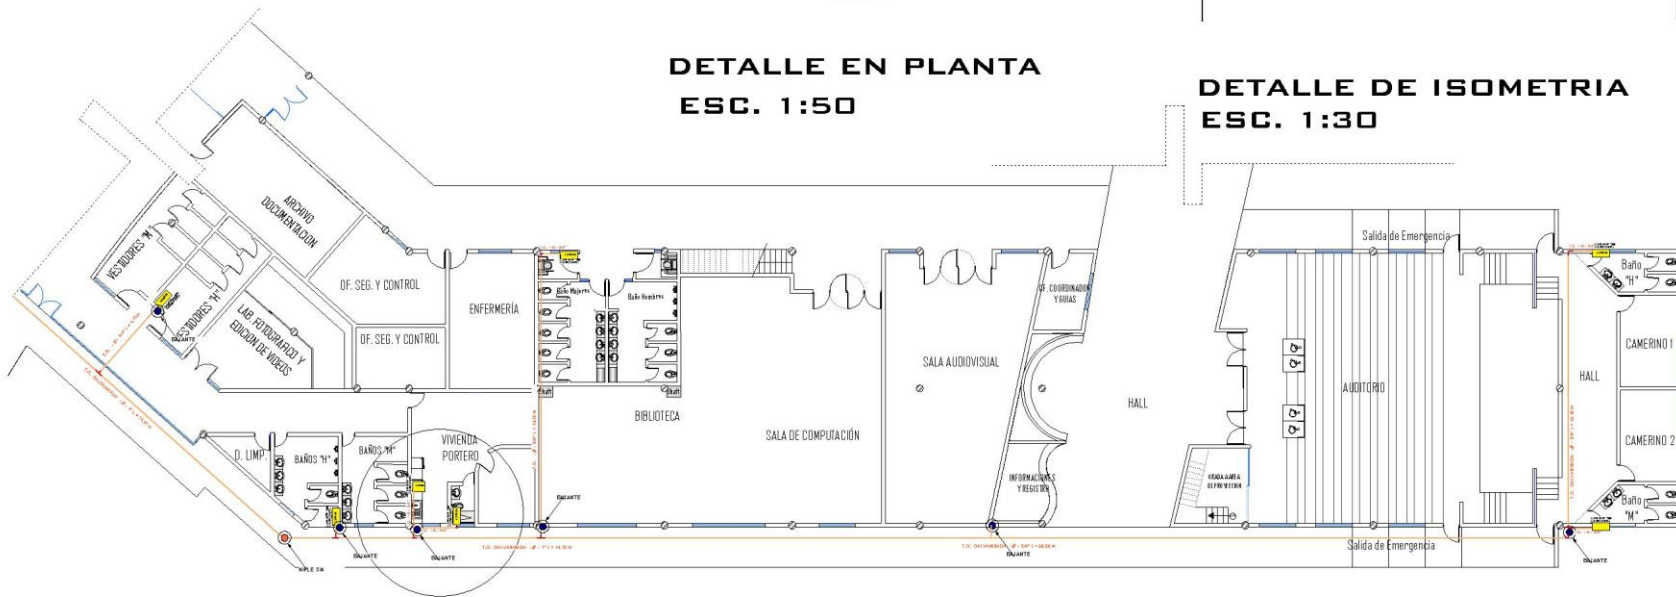


PLANTA BAJA
ESC. 1:100



INSTALACIÓN DE GAS






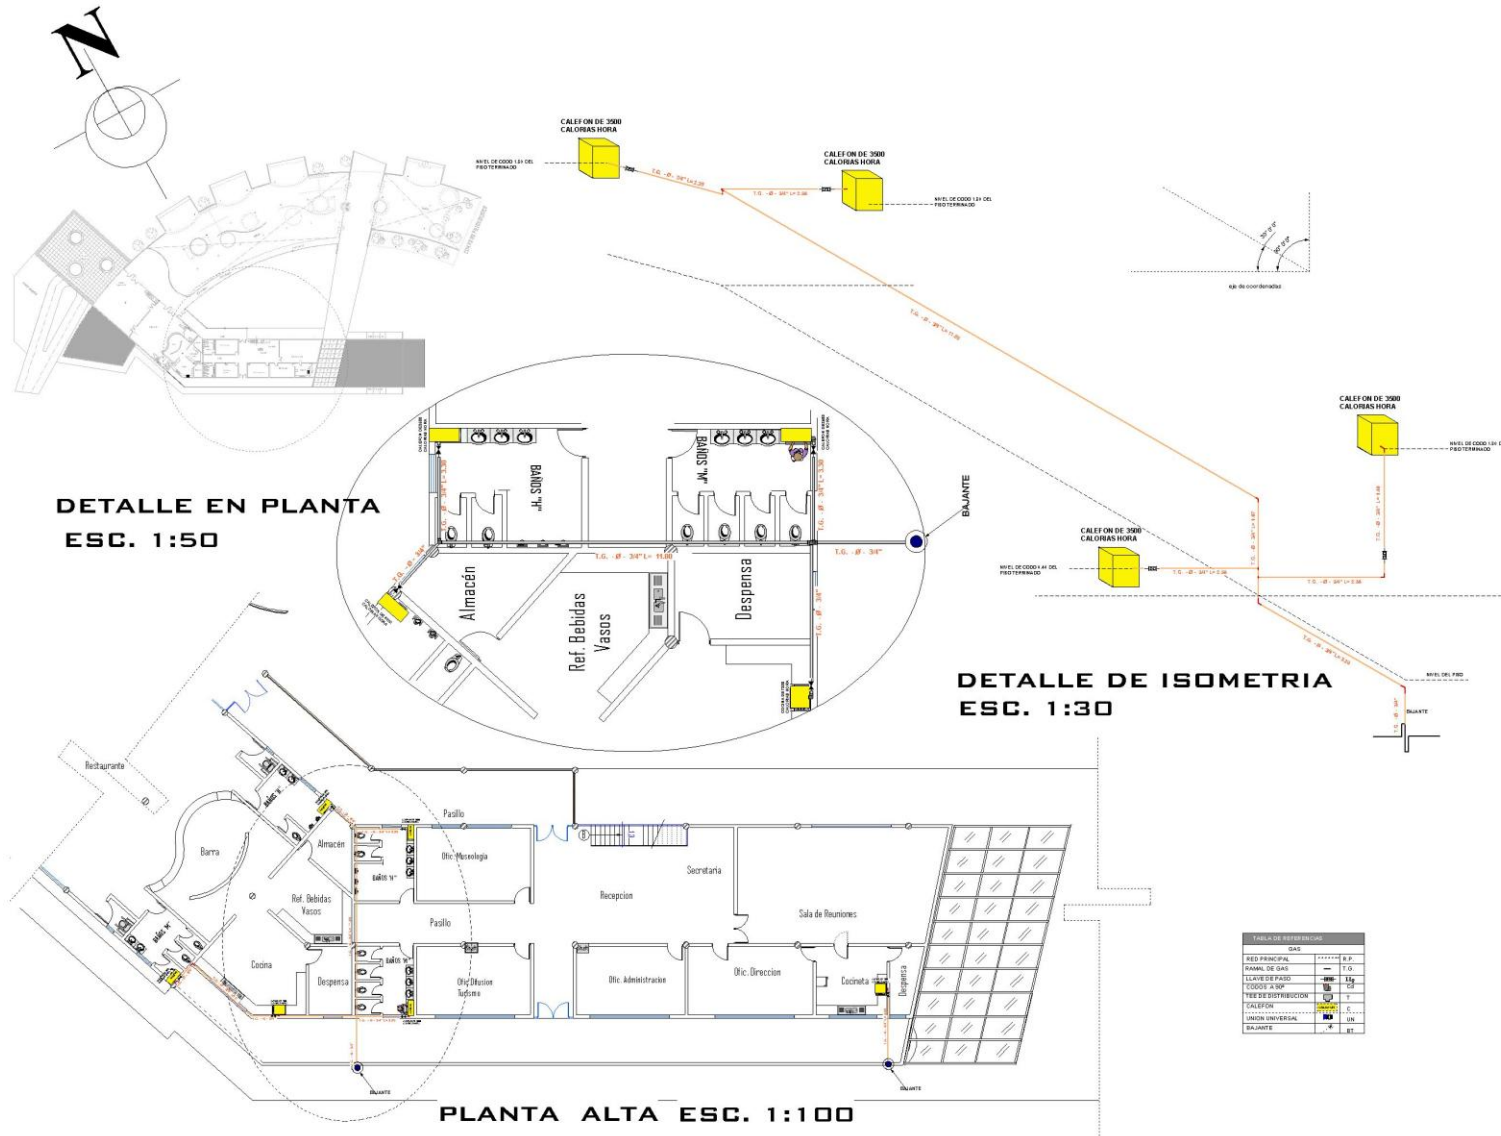


PLANTA GENERAL




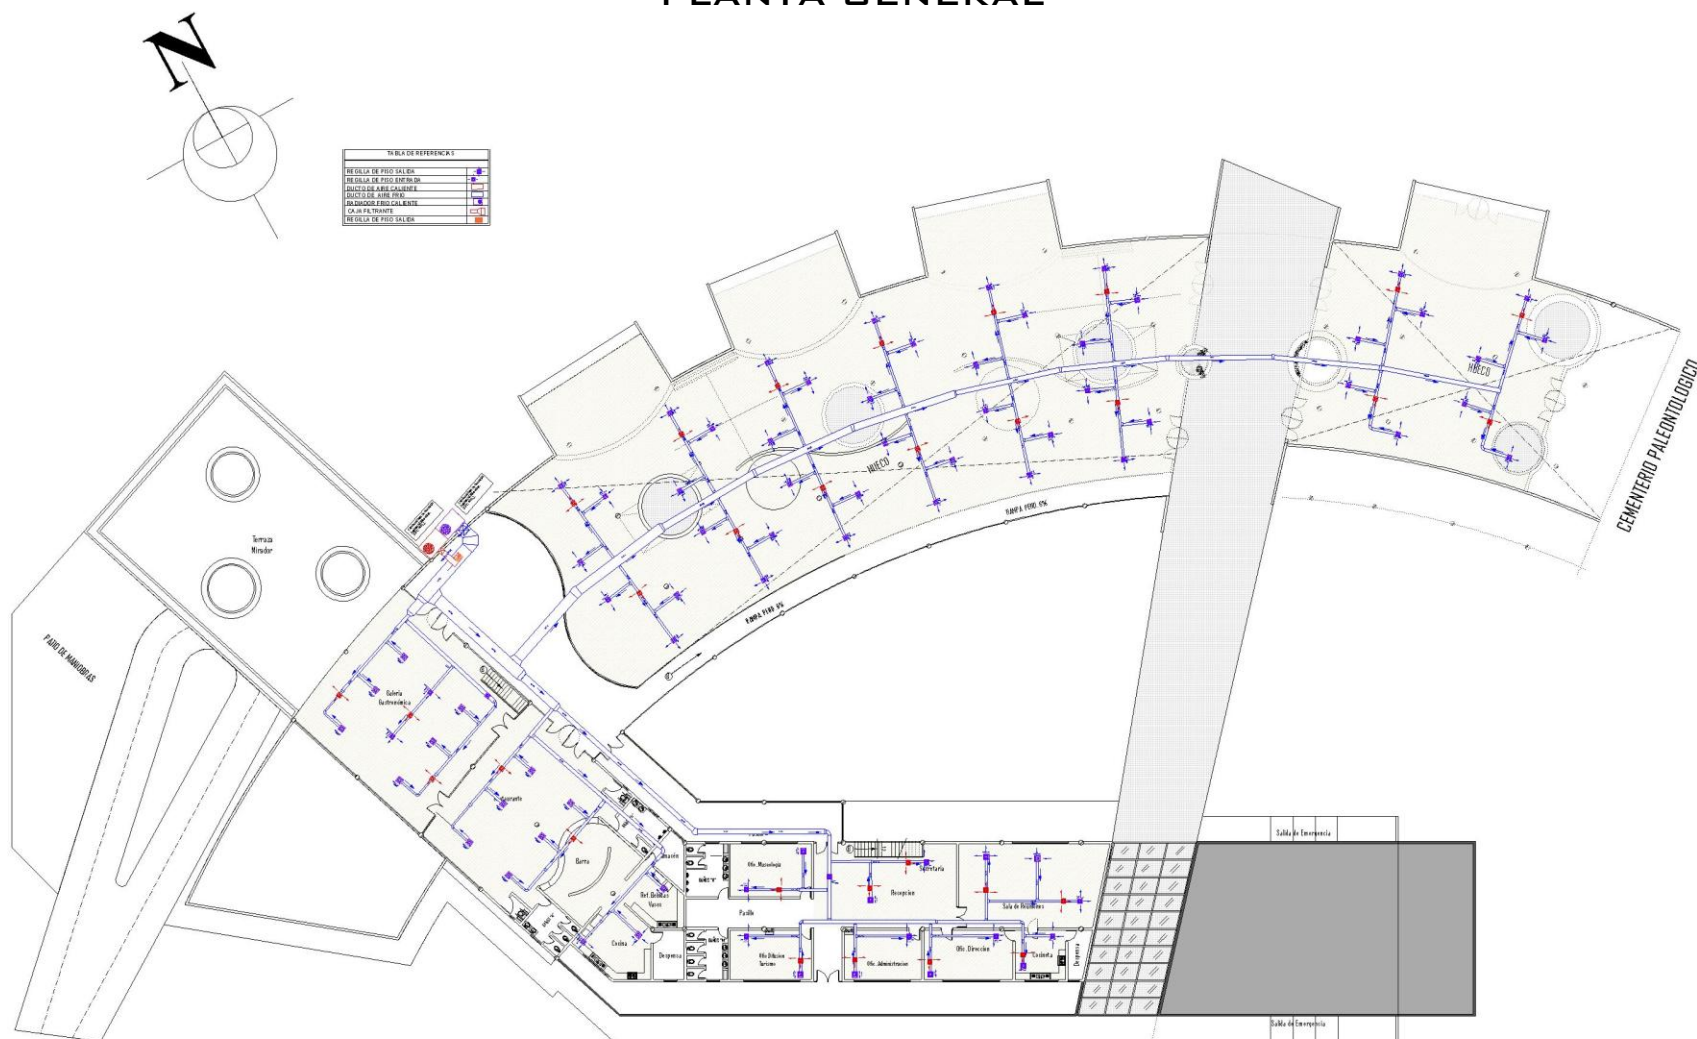


INSTALACIÓN DE AIRE ACONDICIONADO

DETALLES

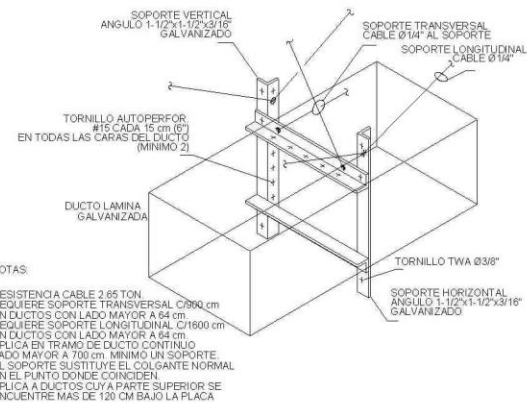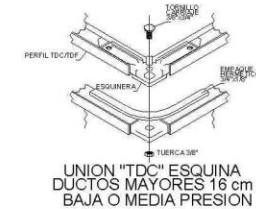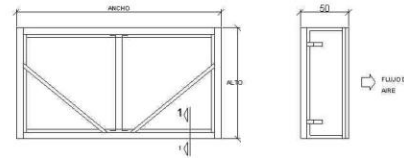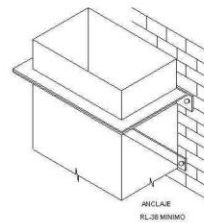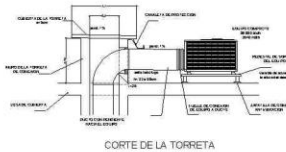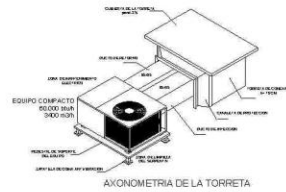

DUCTO LAMINA GALVANIZADA
SOPORTE ANTISISMICO PARA DUCTOS
COMBINADO TRANSVERSAL Y LONGITUDINAL

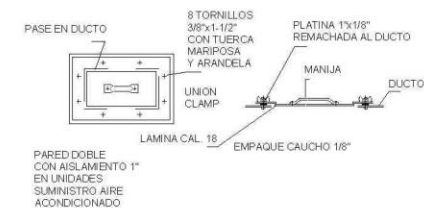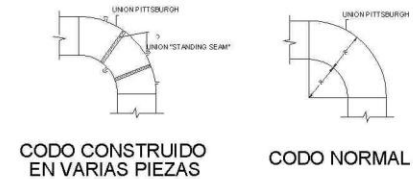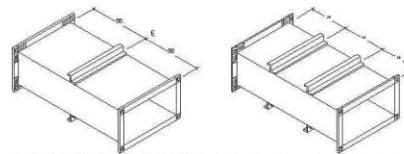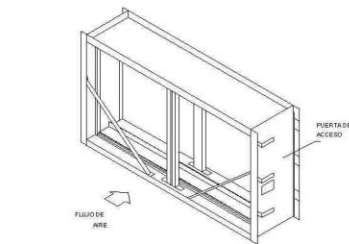

PLANTA BAJA



PLANTA ALTA

