





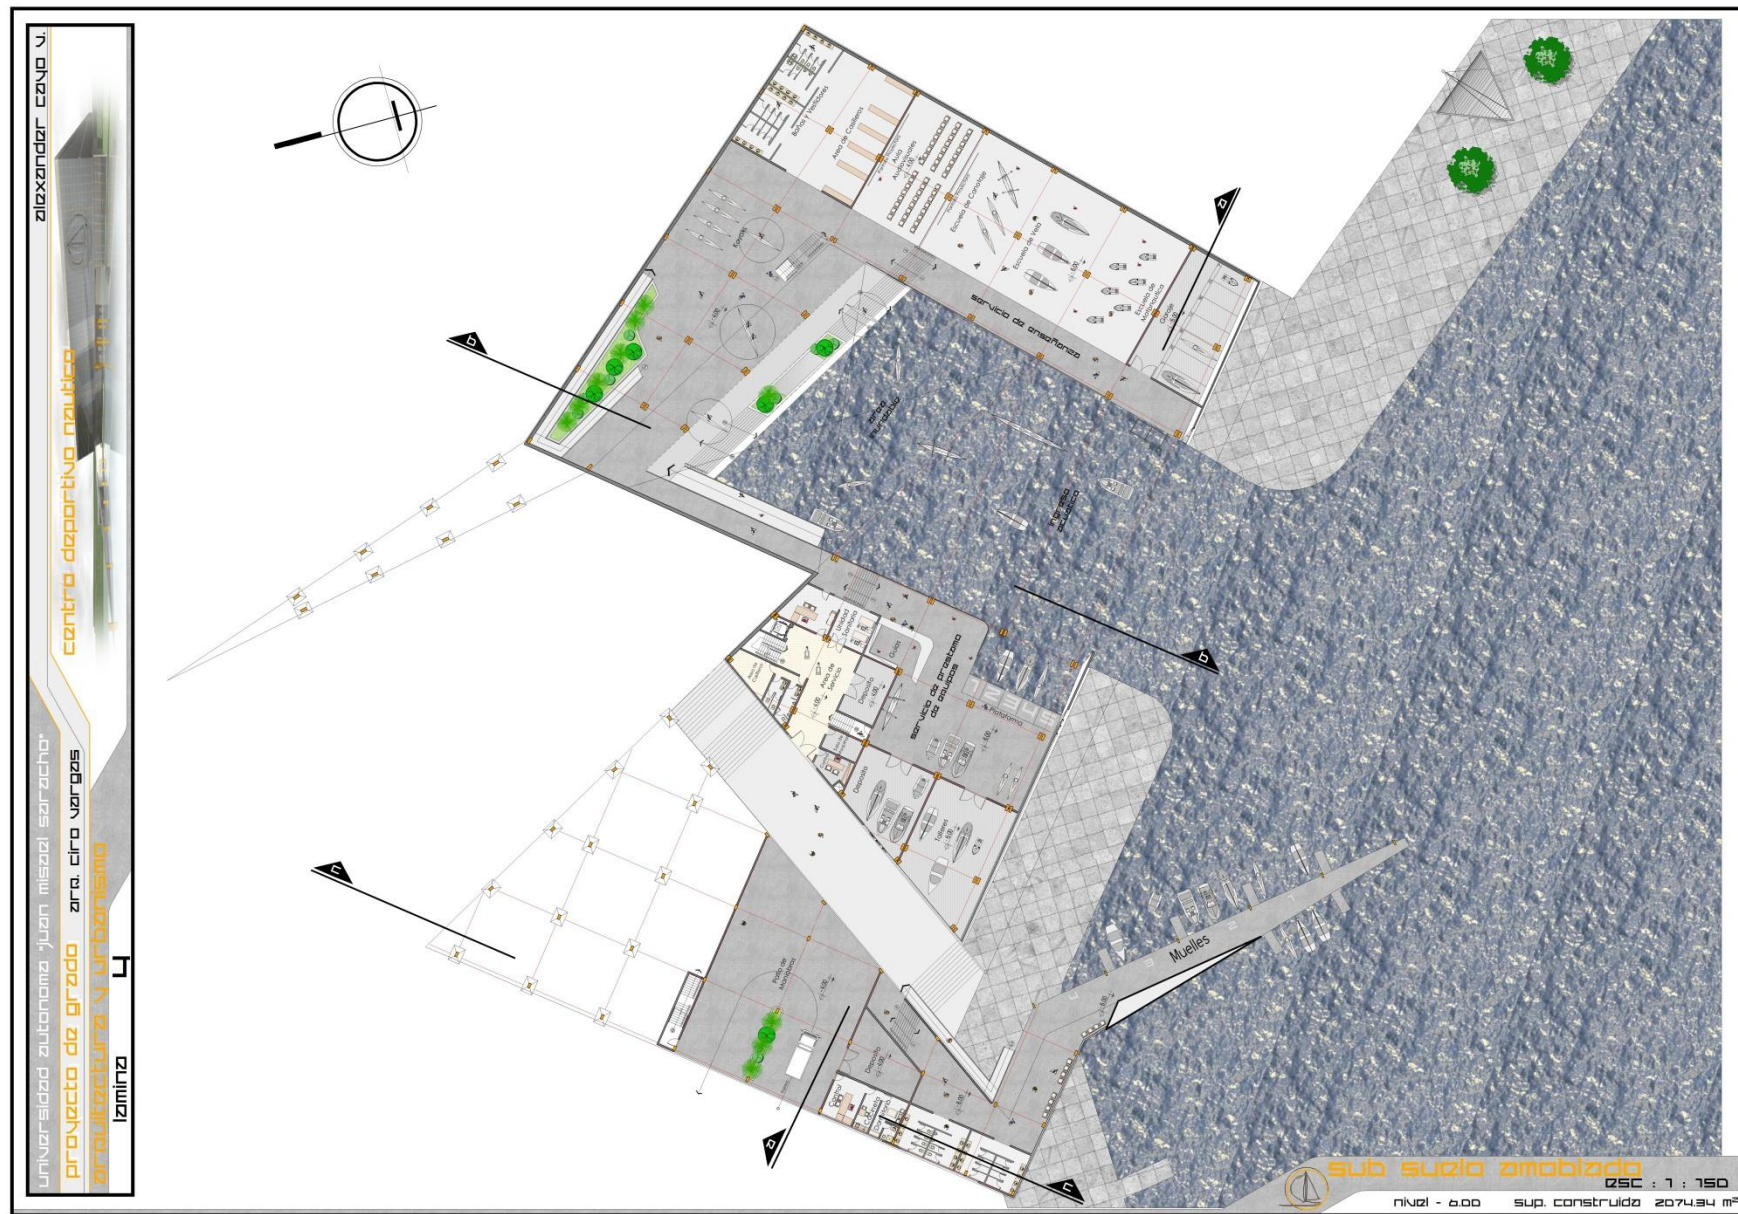


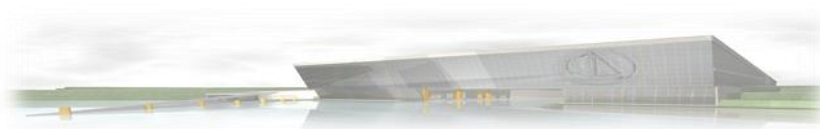


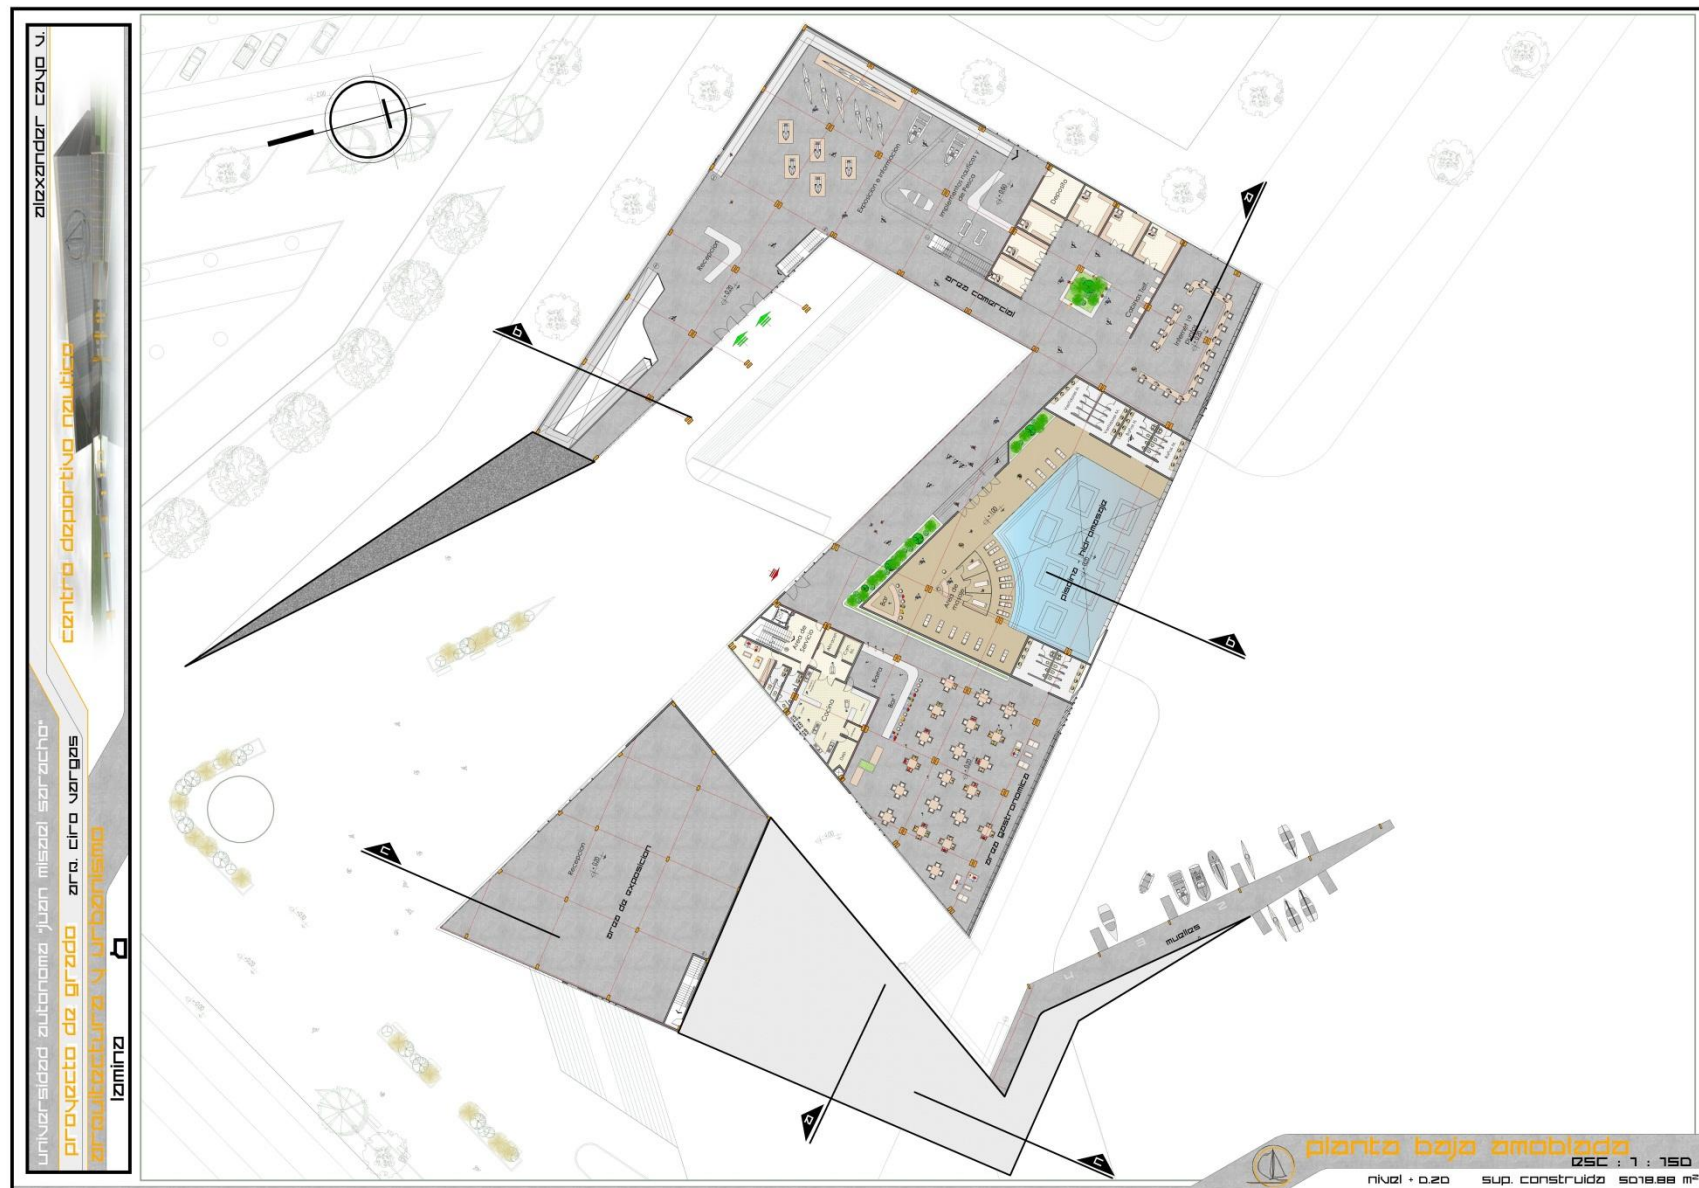


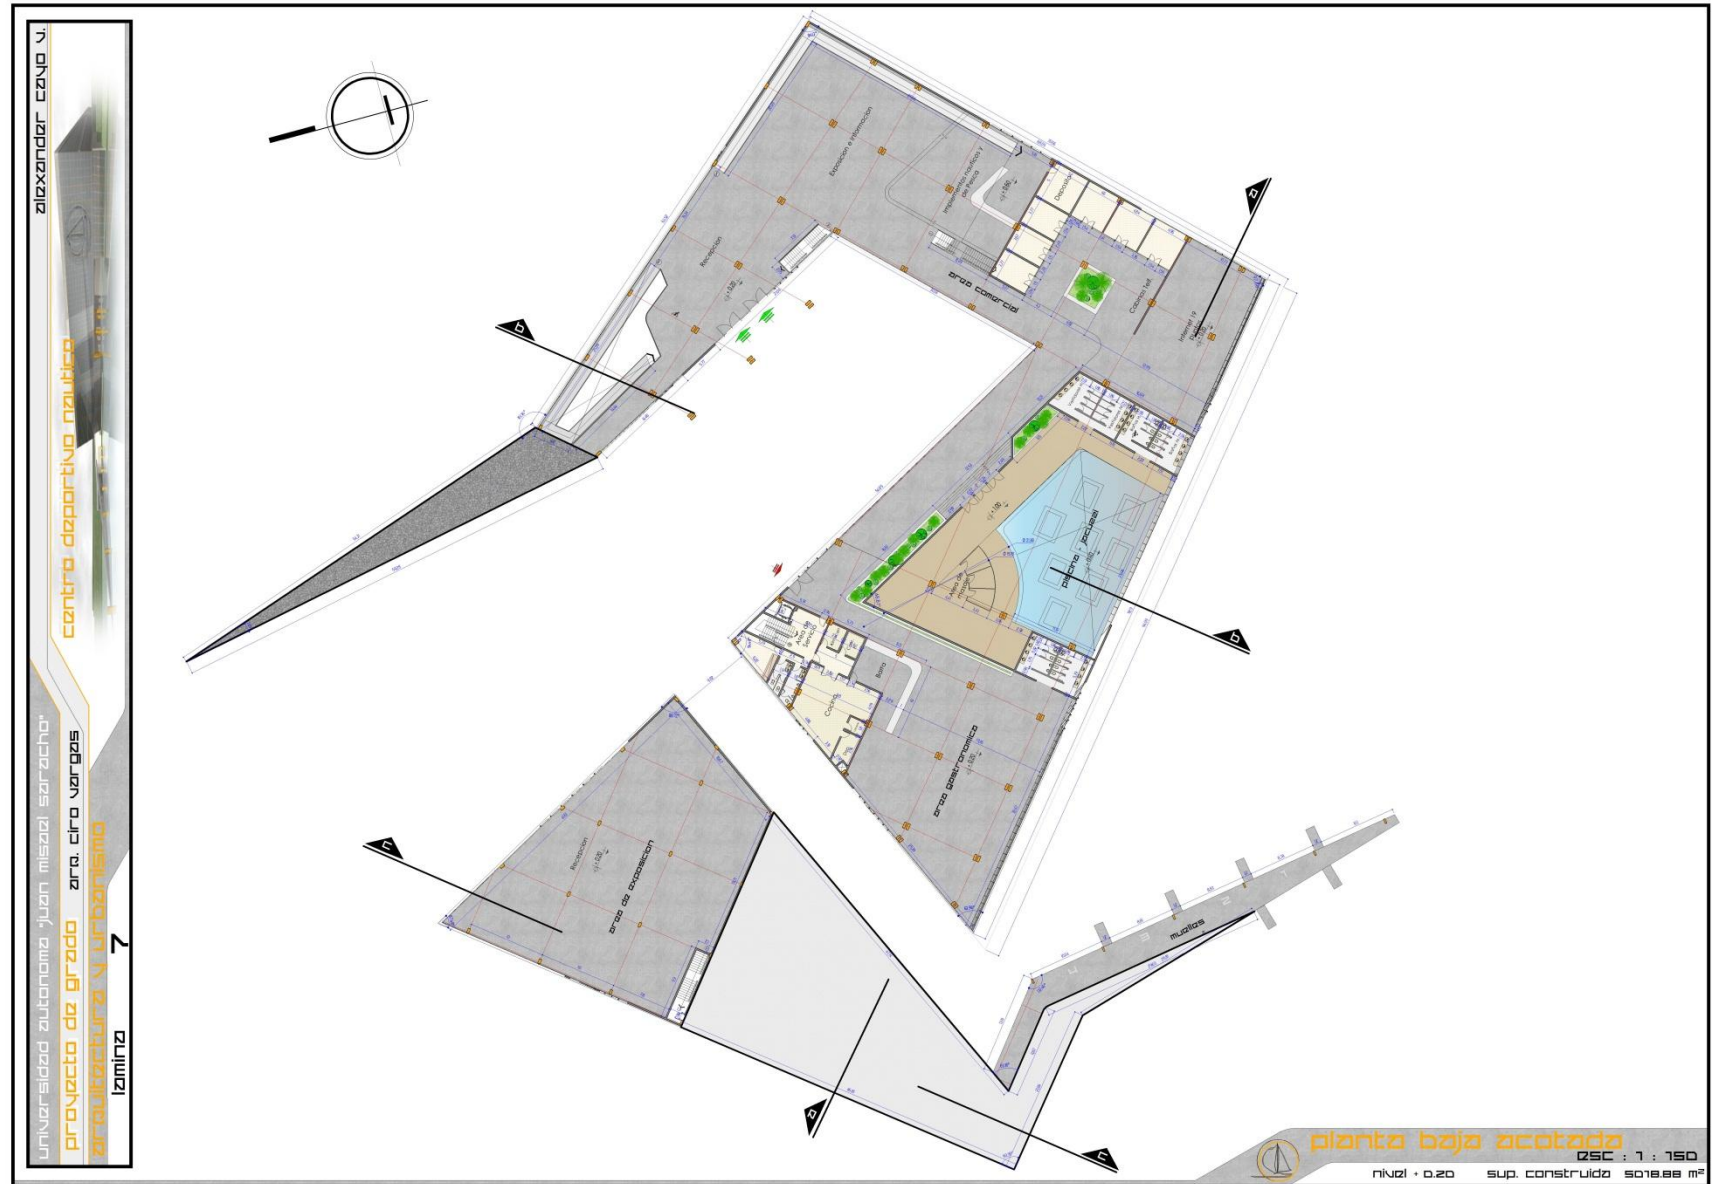




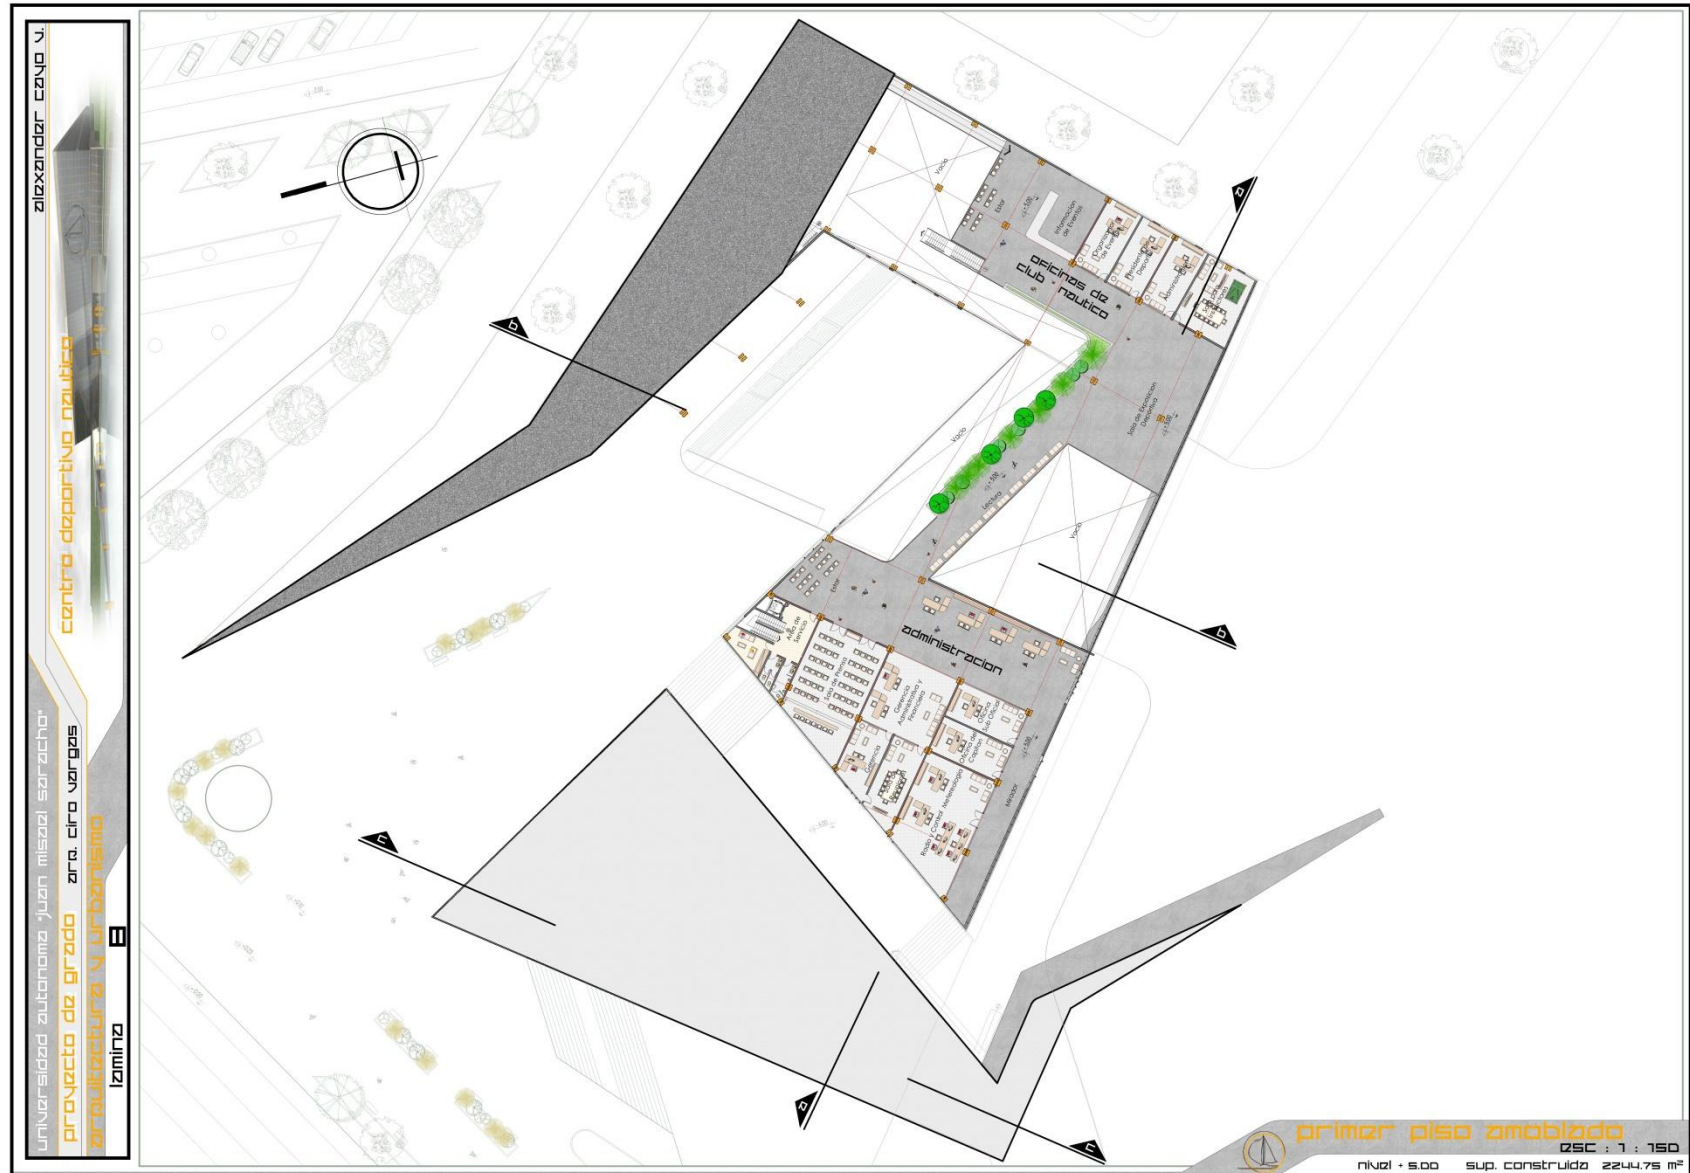

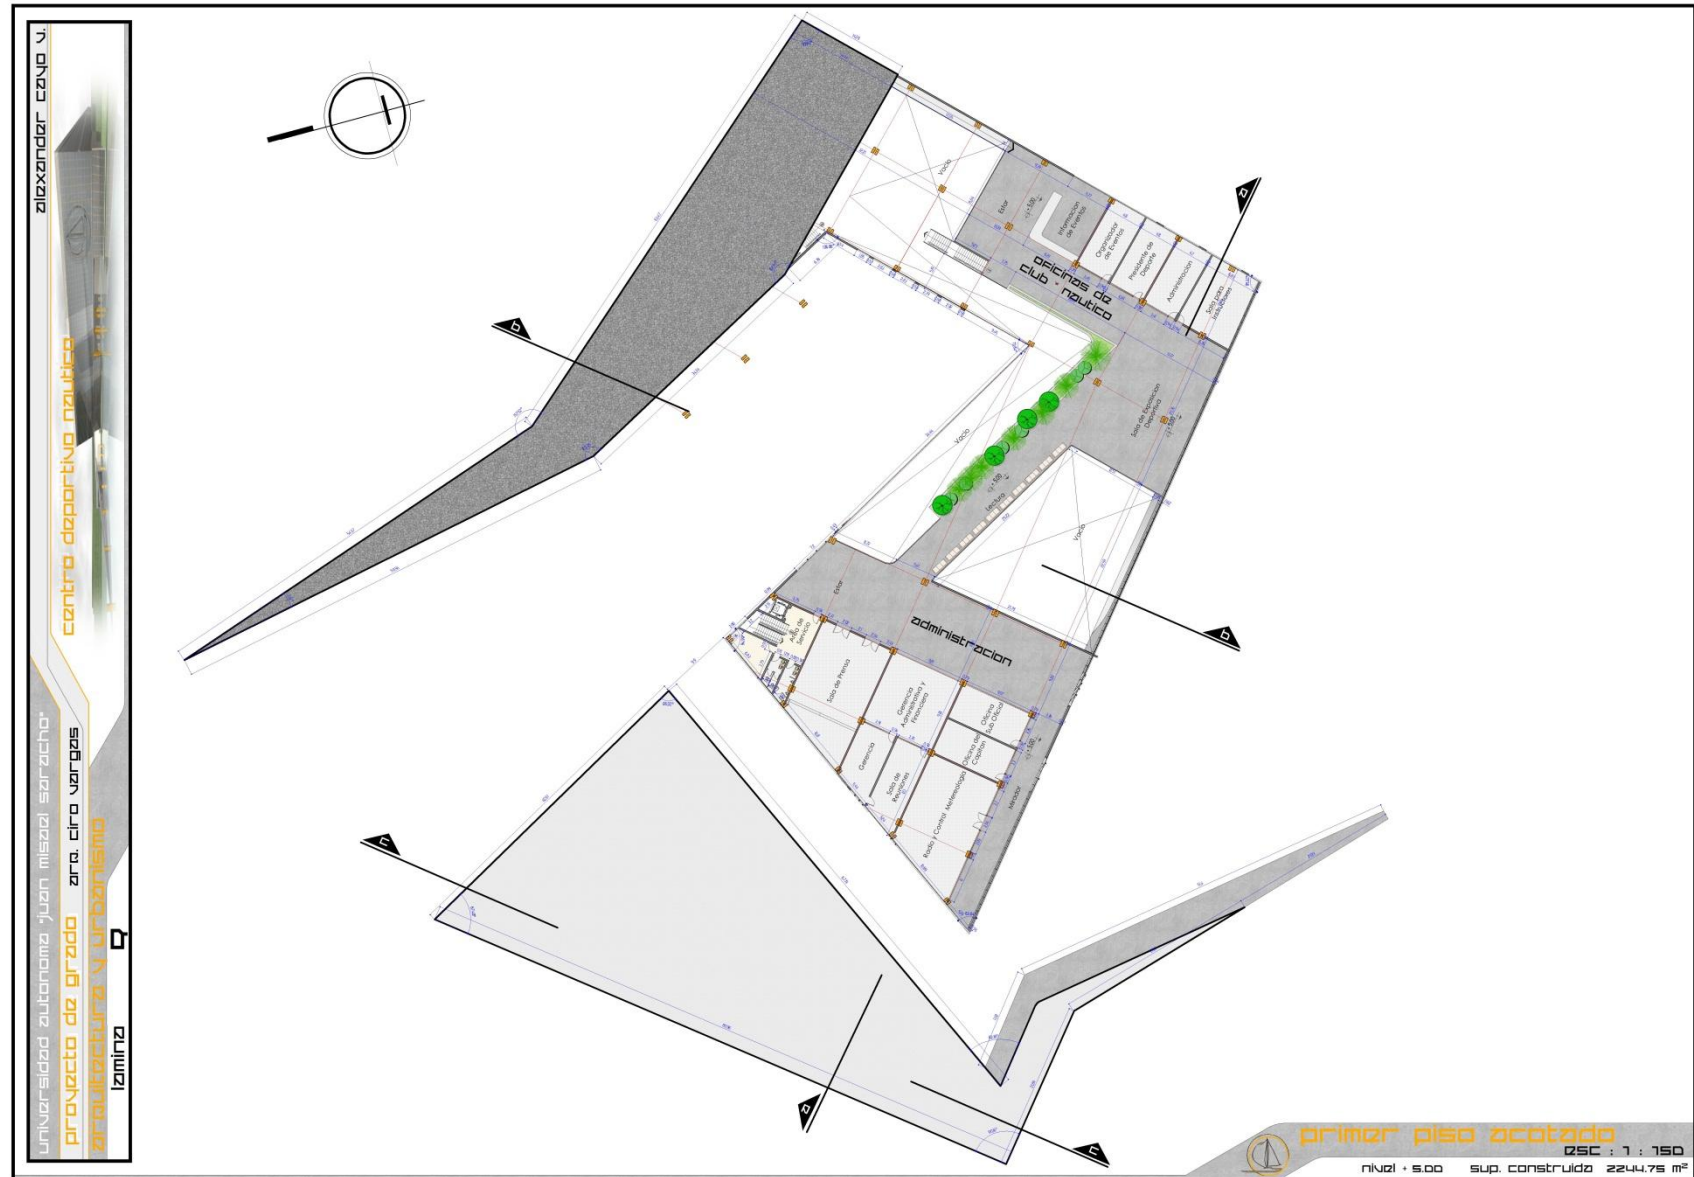


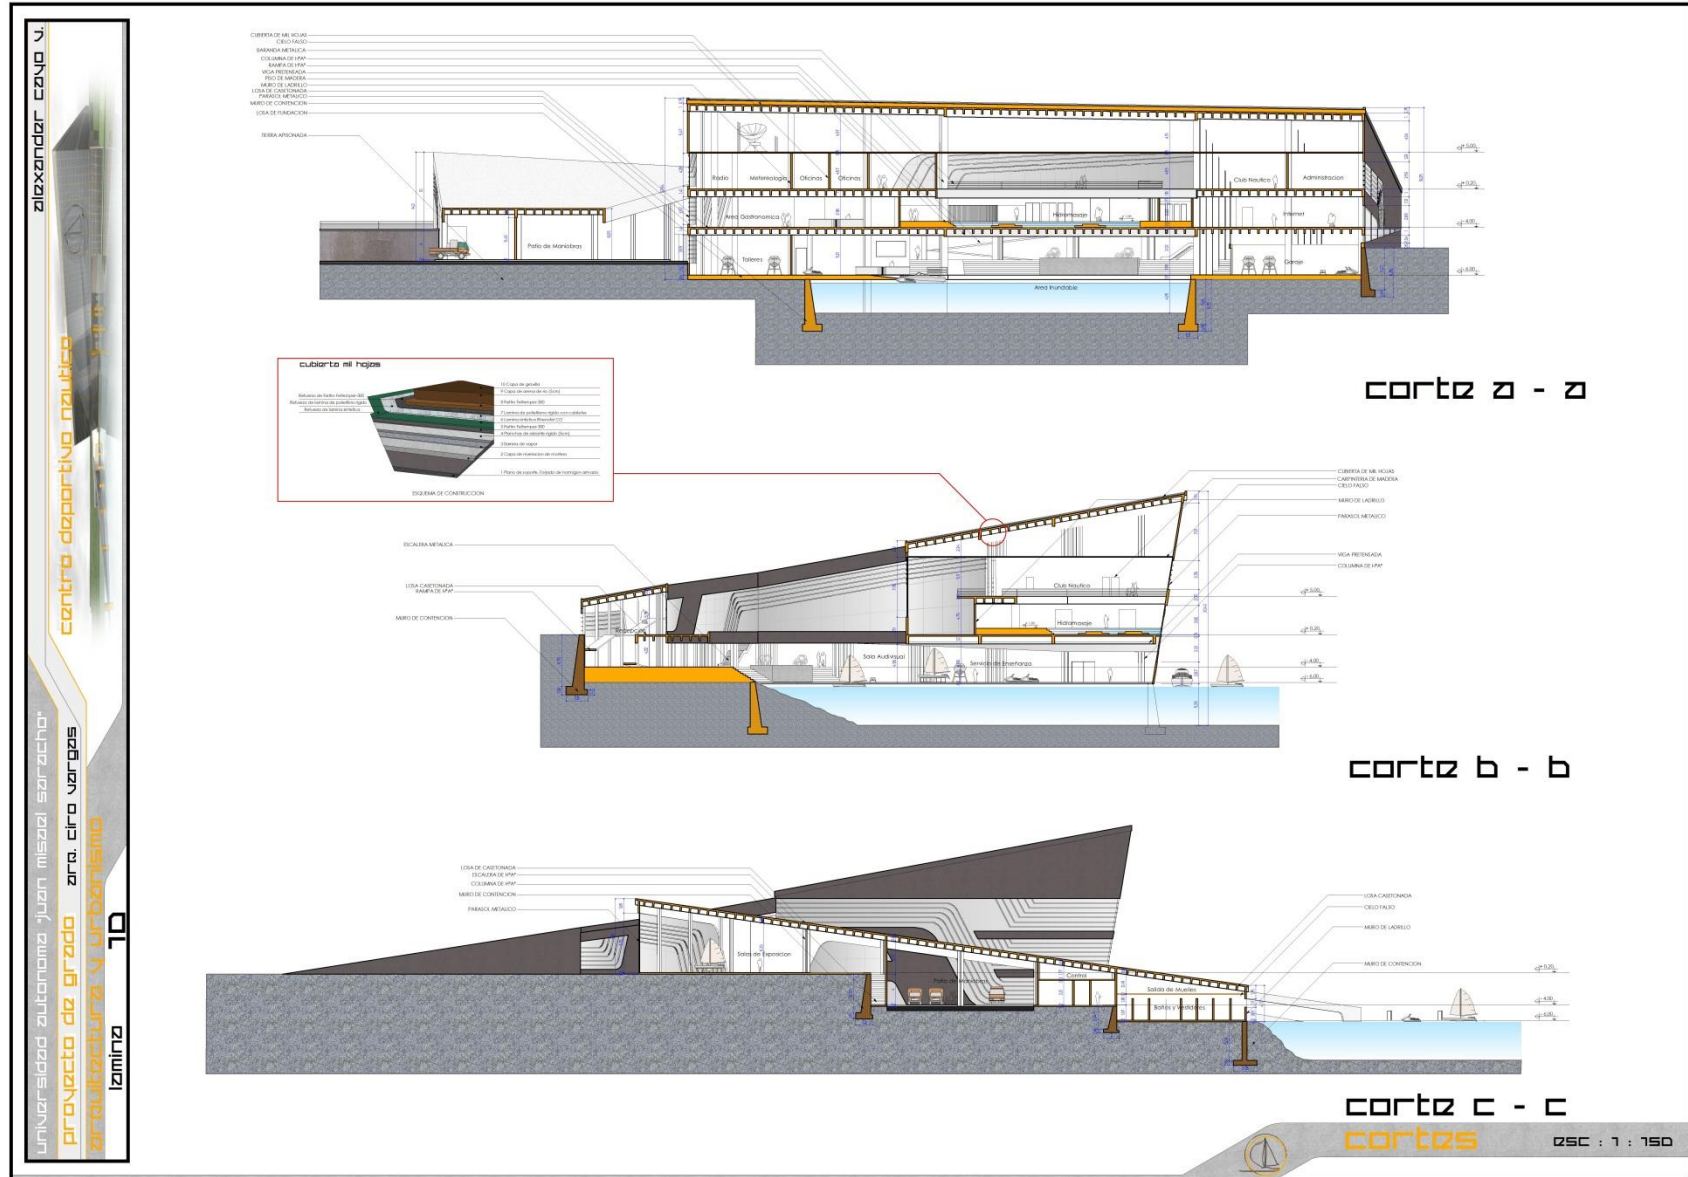

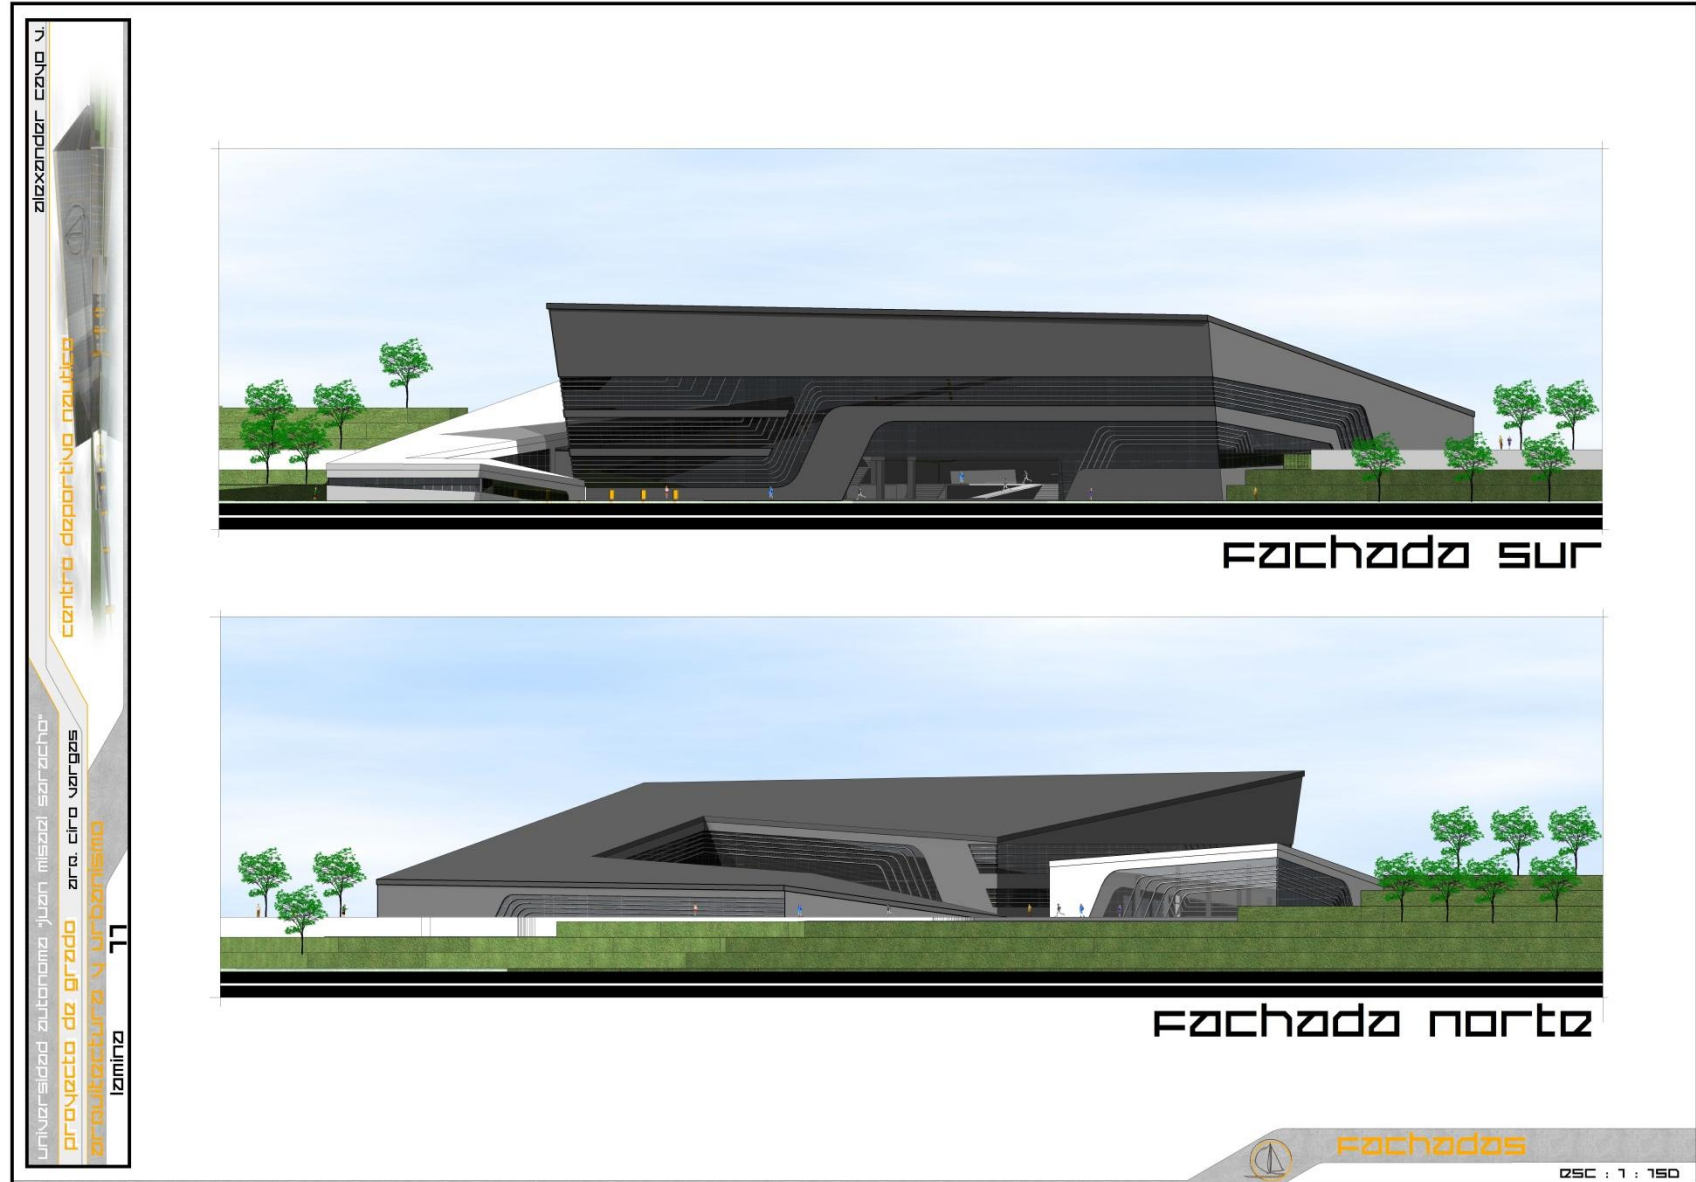




alexander cayo villa
 centro deportivo nautico
 universidad autonoma "juan mizael saracho"
 proyecto de grado
 arquitectura y urbanismo
 12
 lamira

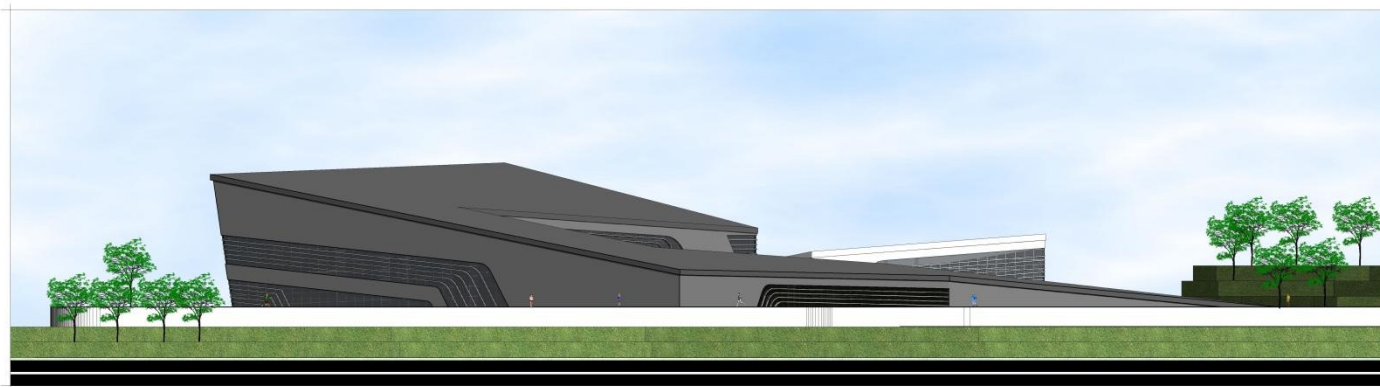

Fachada este

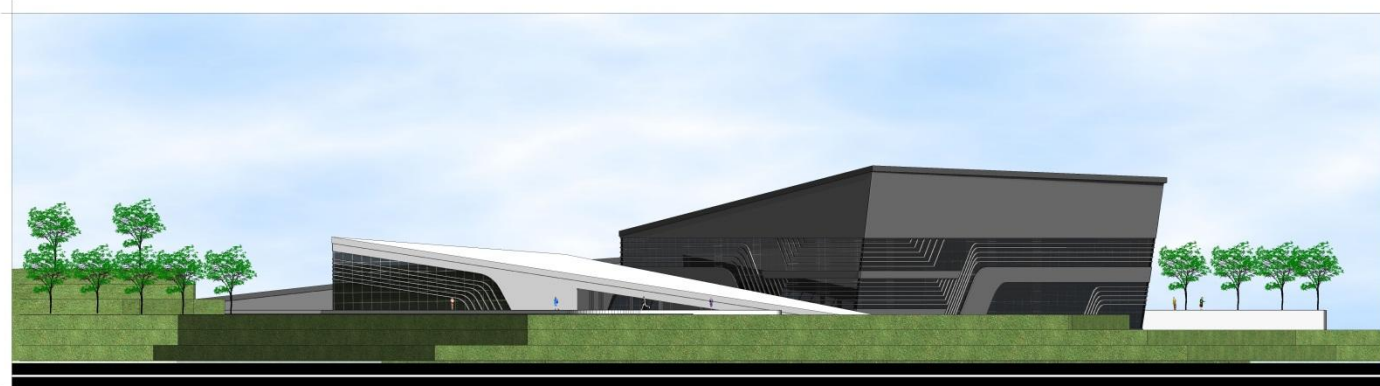

Fachada oeste





Fachadas

QSC : 1 : 150



alexander cayo v.
 centro deportivo nautico
 proyecto de grado
 arquitectura y urbanismo
 13

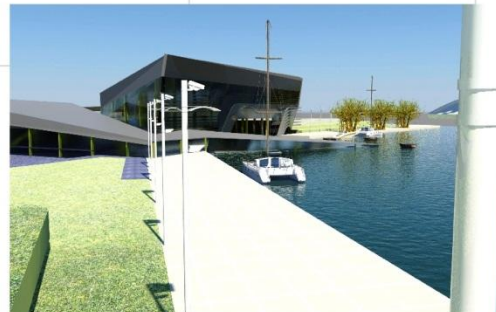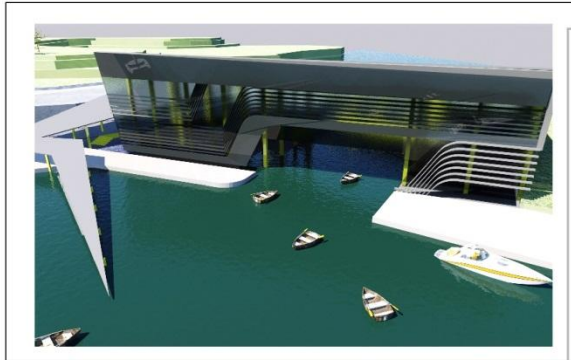

perspectivas
 exteriores y interiores



ALEXANDER CAYO V.




centro deportivo nautico


proyecto de grado

arquitectura y urbanismo

74

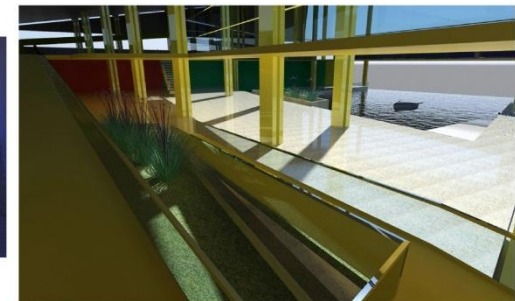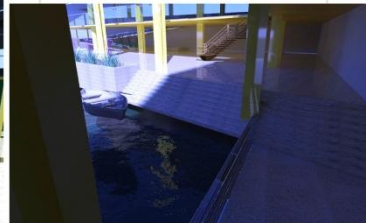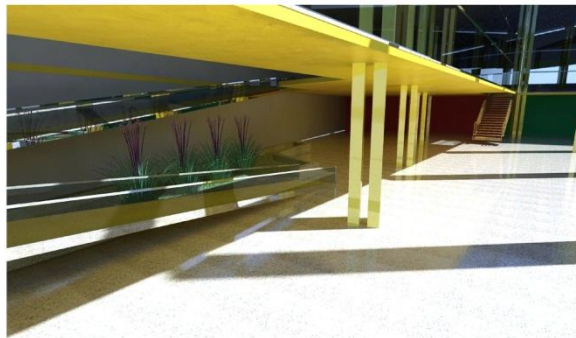

perspectivas
exteriores y interiores

