


PLANOS






PLANIMETRIA GENERAL

ESC: GRAFICA

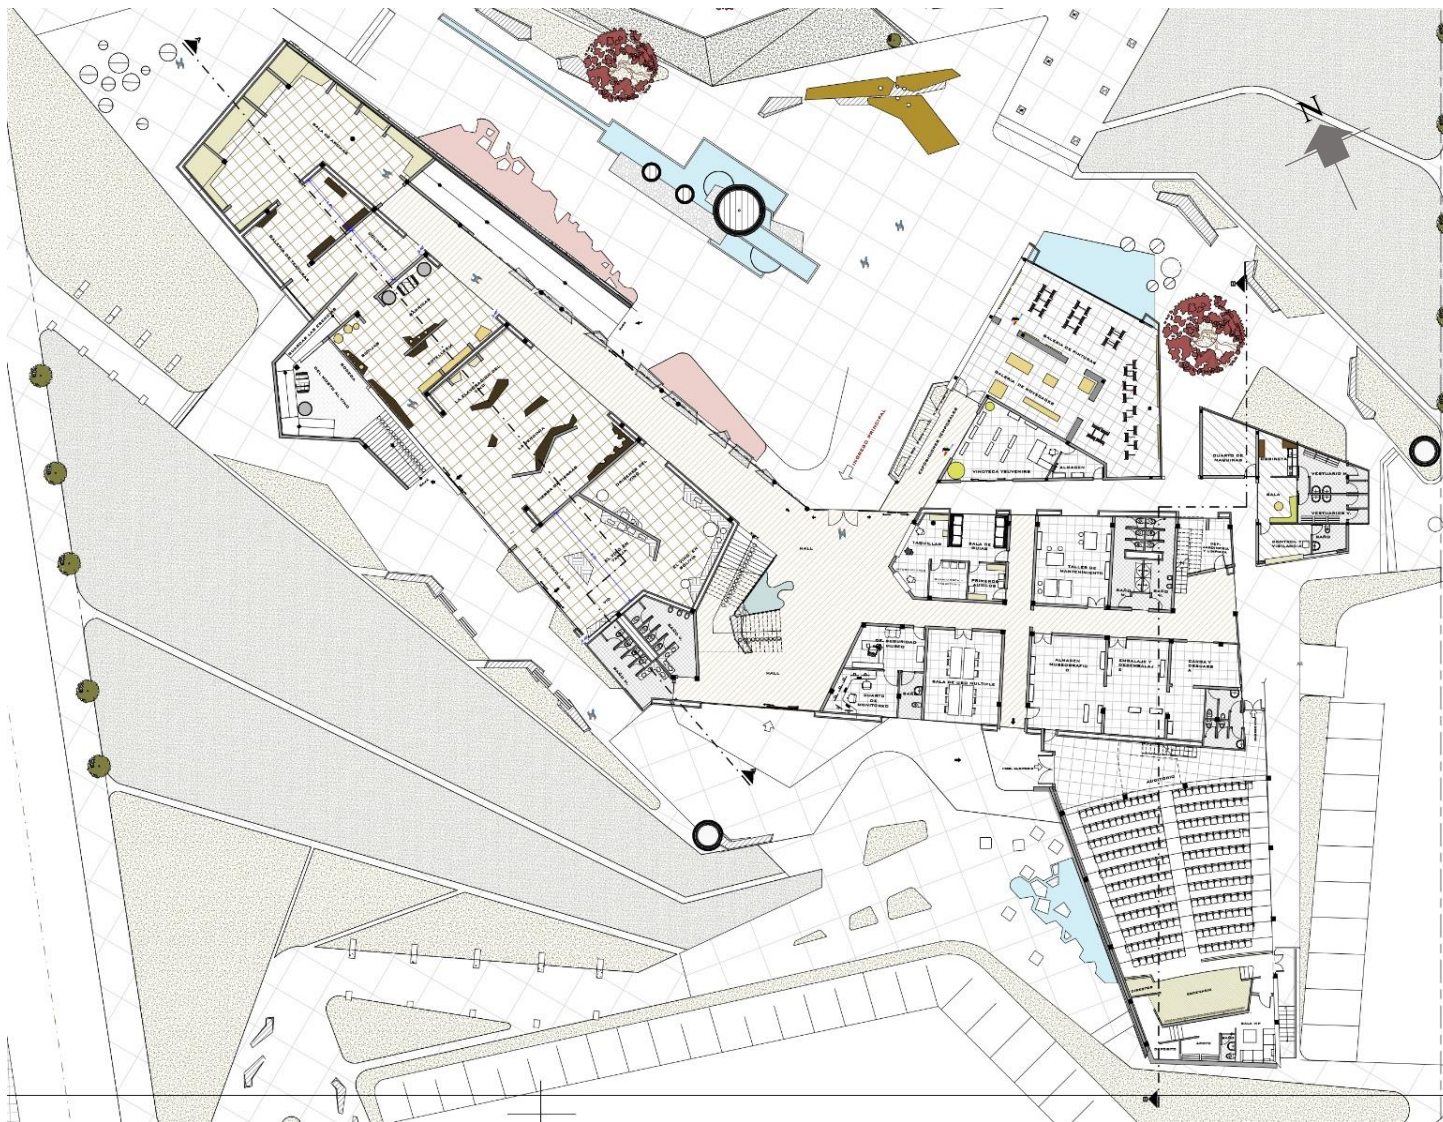

PLANTA BAJA

ESC: GRAFICA

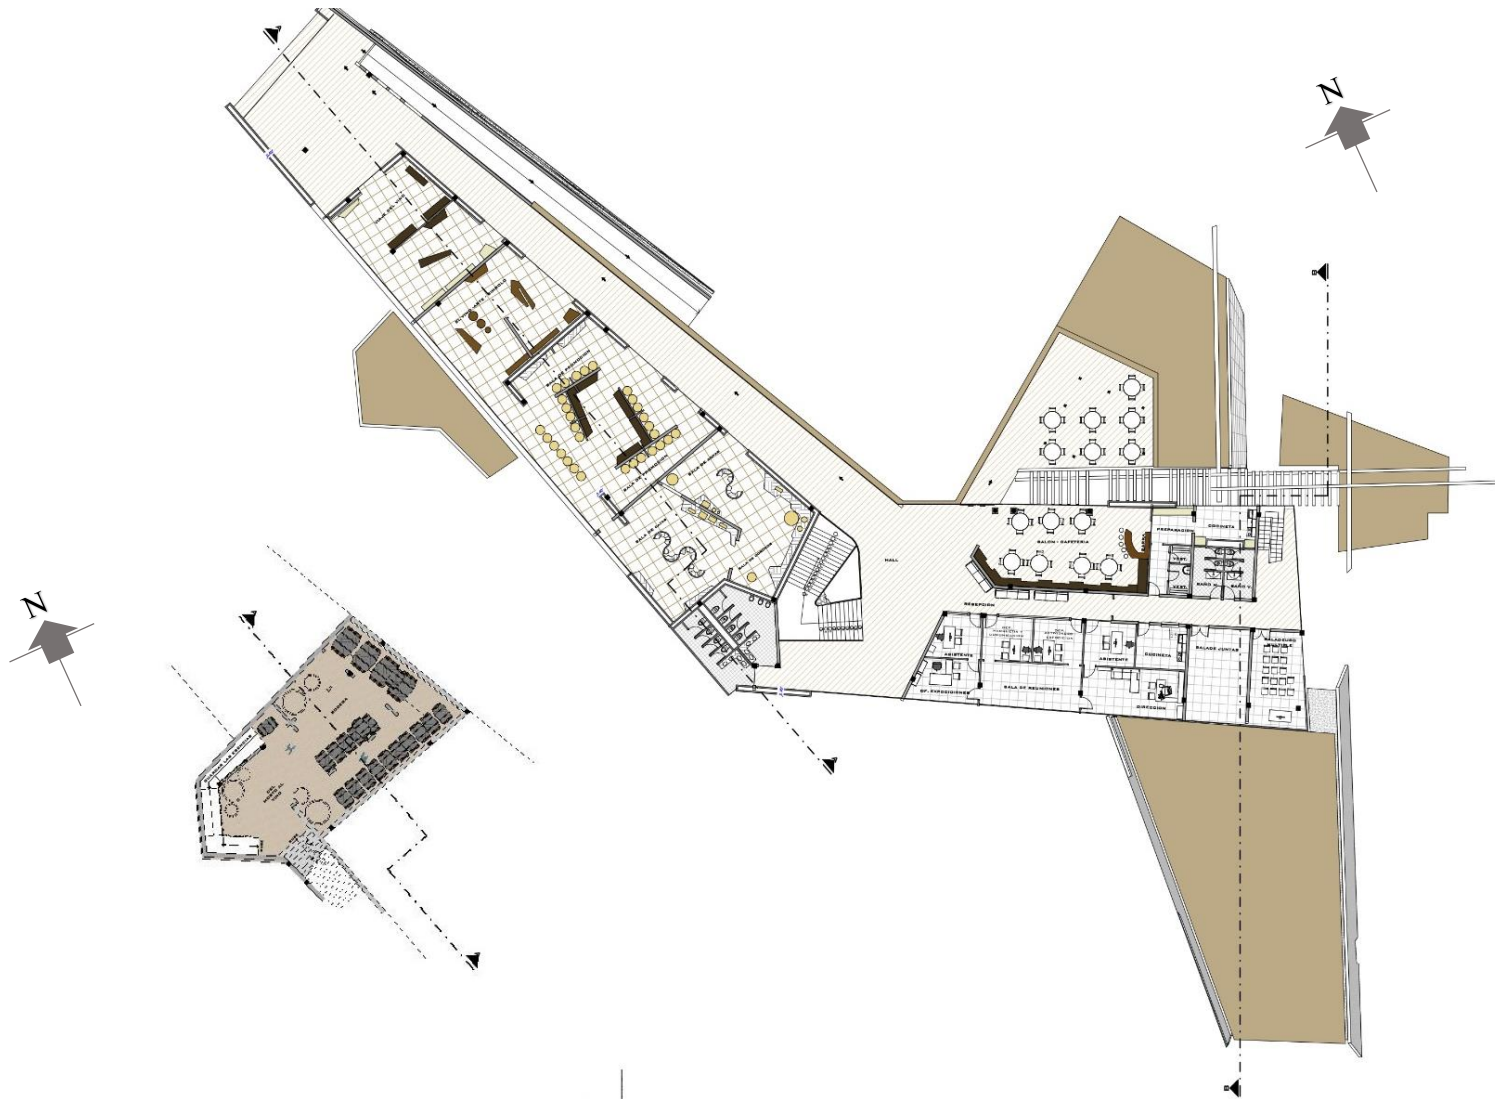


SUBSUELO- BODEGA

ESC: GRAFICA


PLANTA ALTA



ESC: GRAFICA

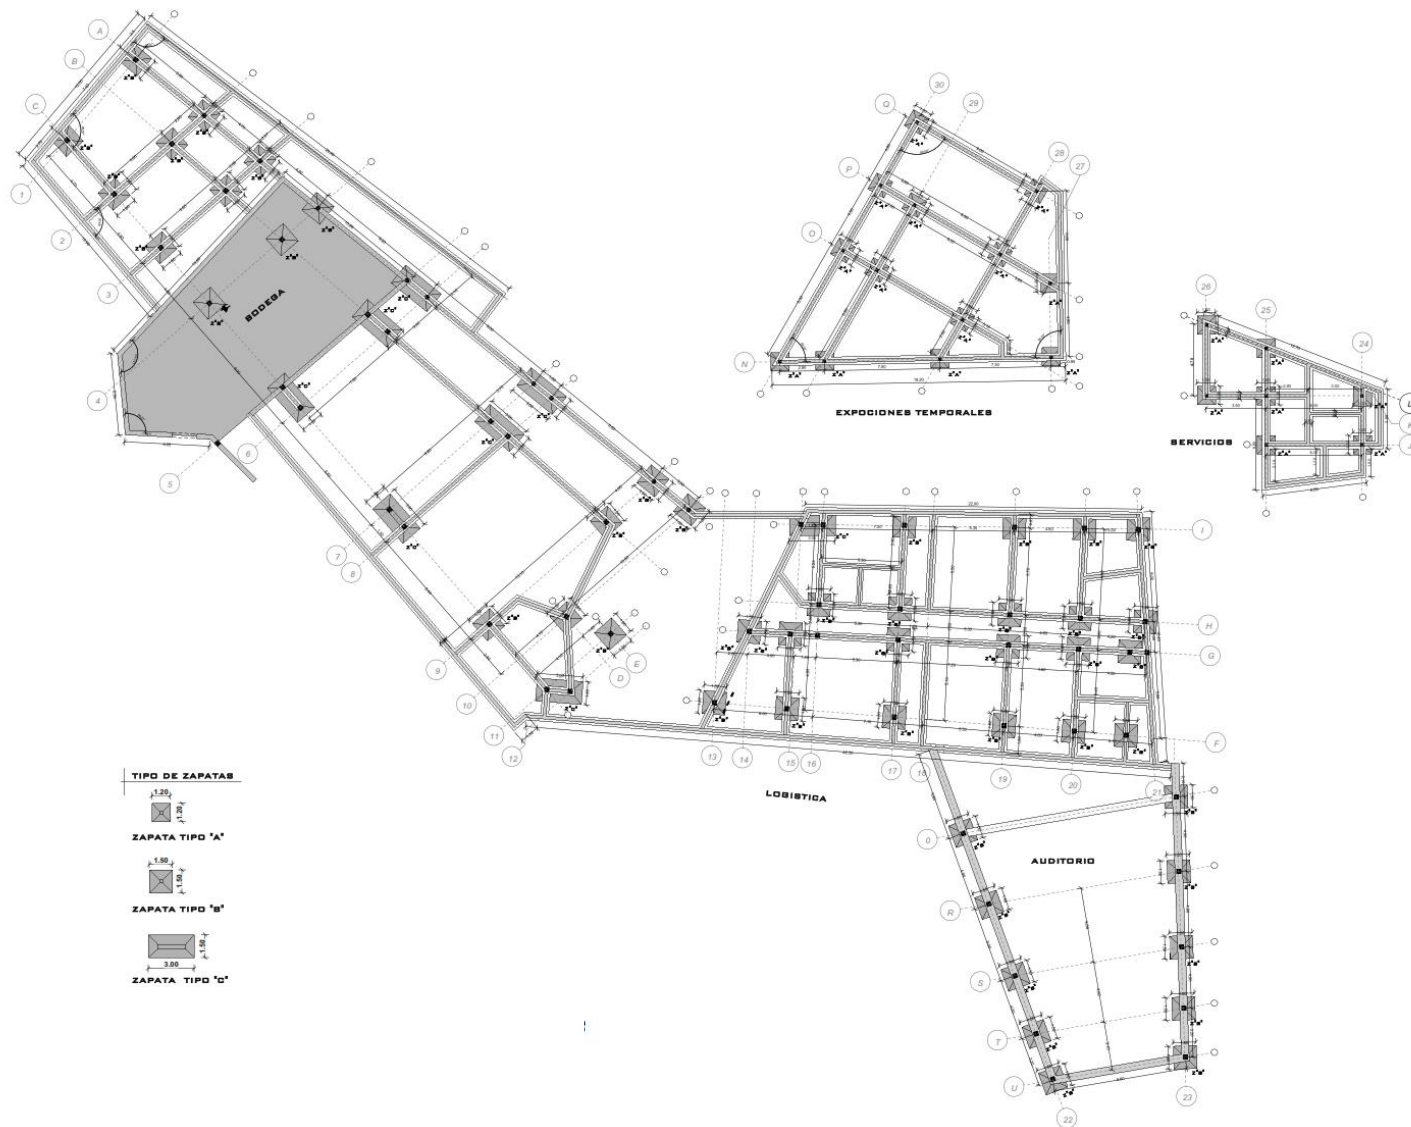

CIMIENTOS Y FUNDACIONES



ESC: GRAFICA

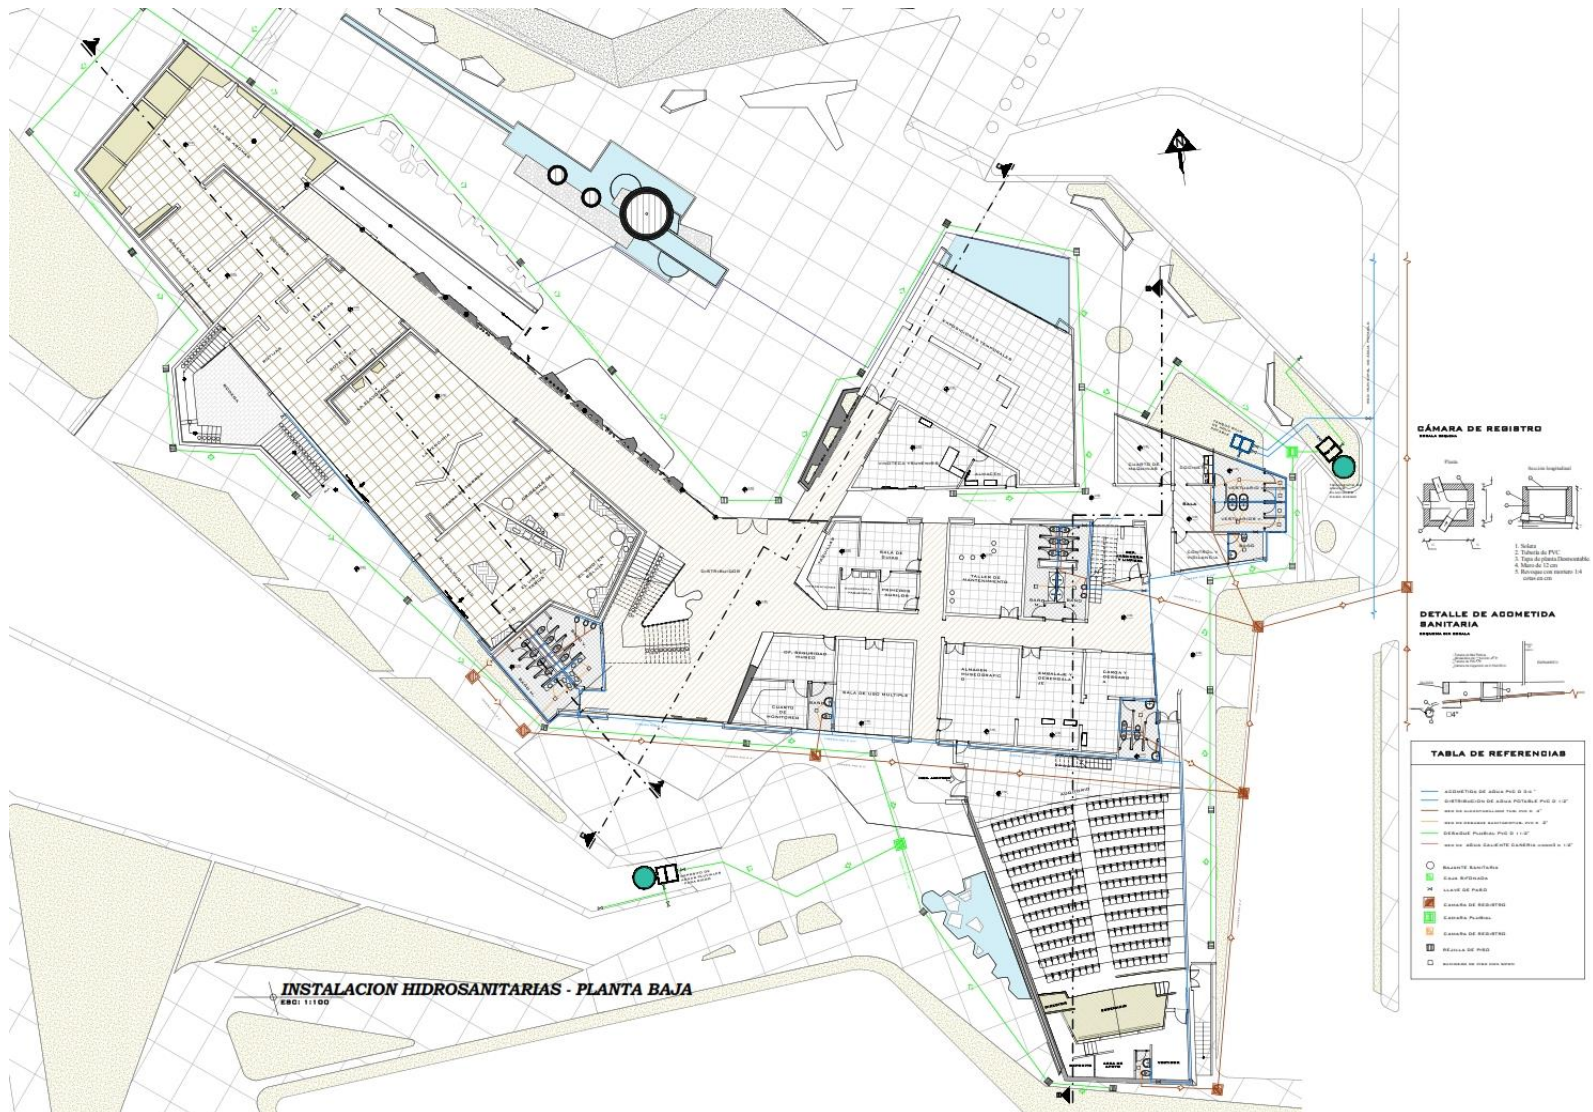

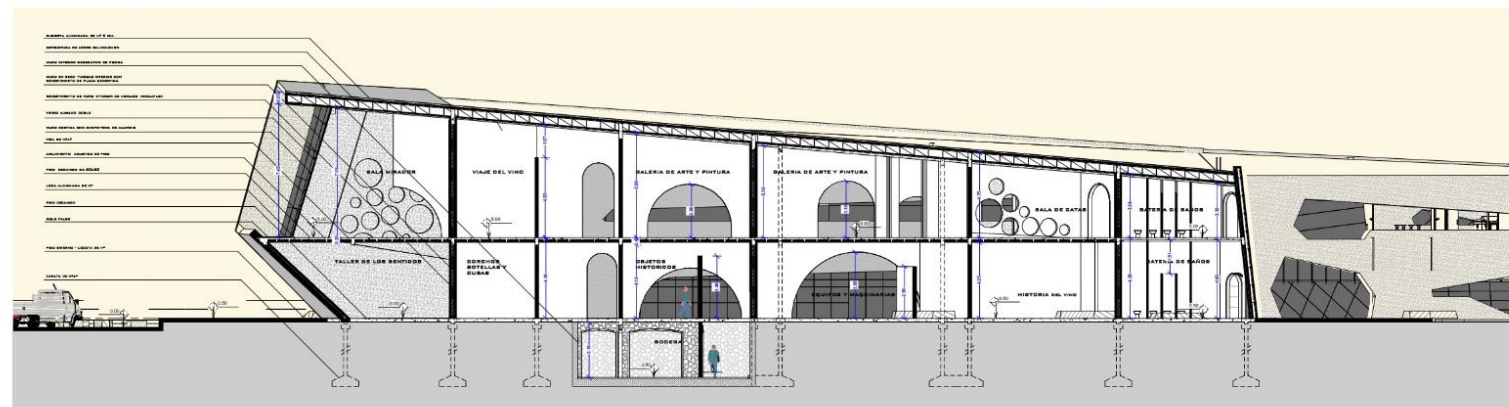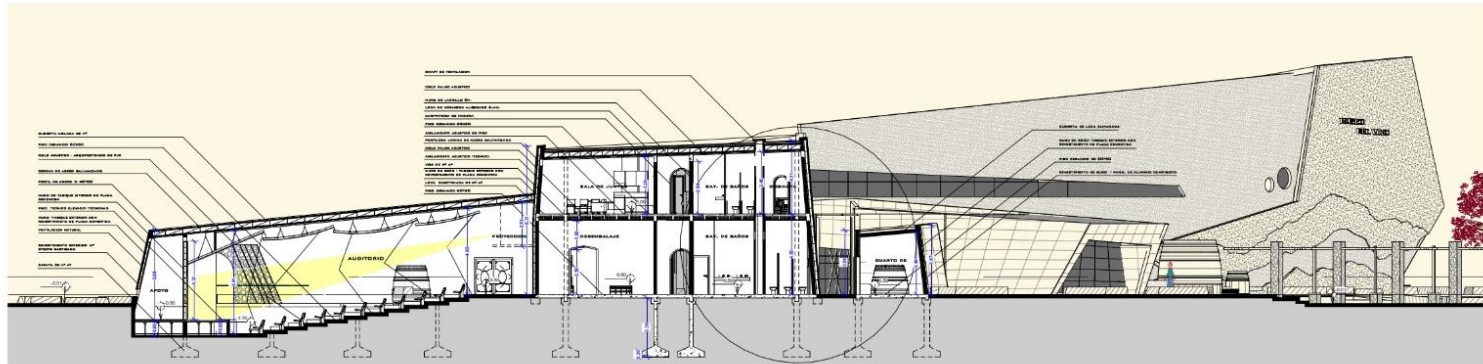


CORTES

ESC: GRAFICA

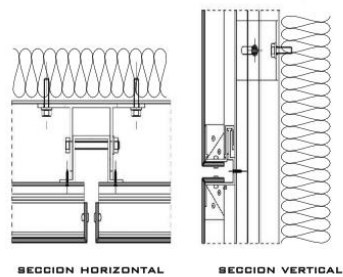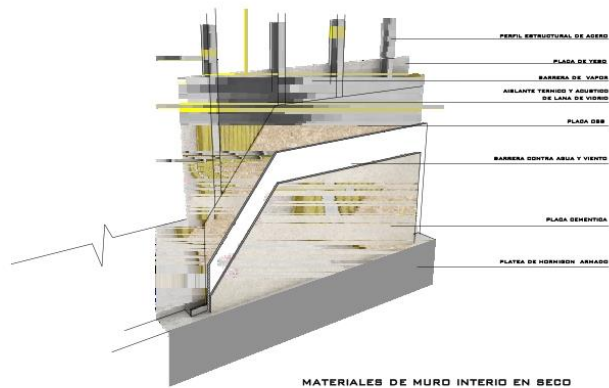

DETALLE DE PERFIL DE ACERO

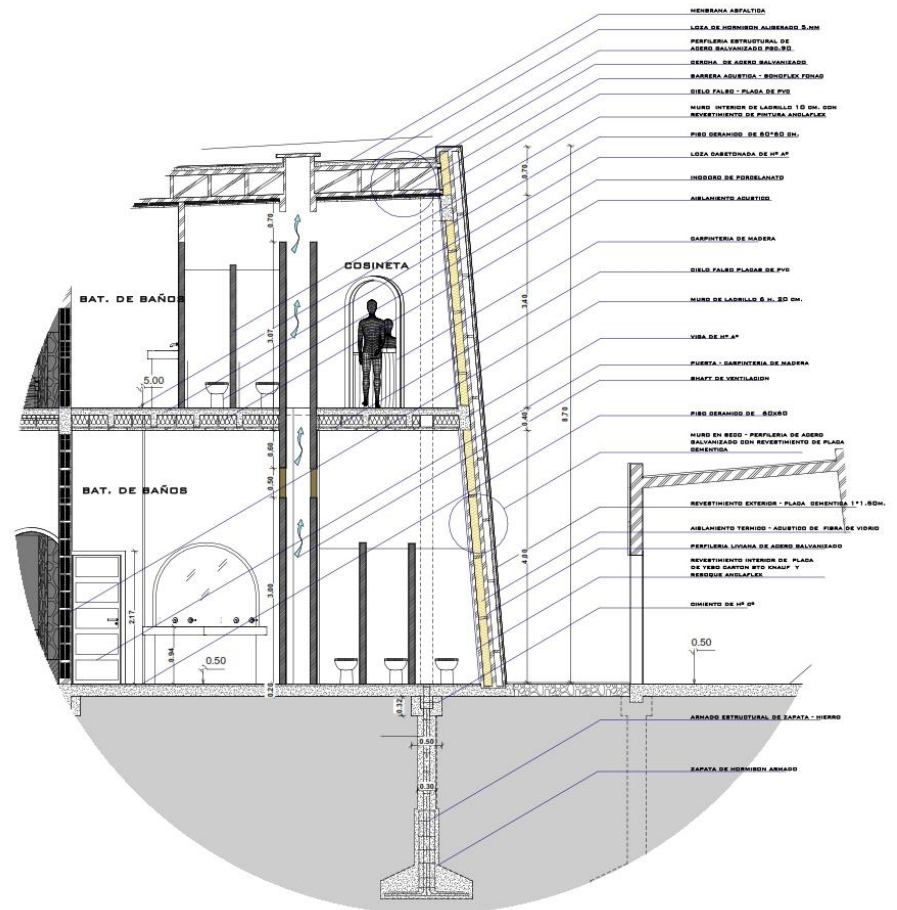

DETALLES CONSTRUCTIVOS


ESC: GRAFICA



FACHADA PRINCIPAL






FACHADA LATERAL

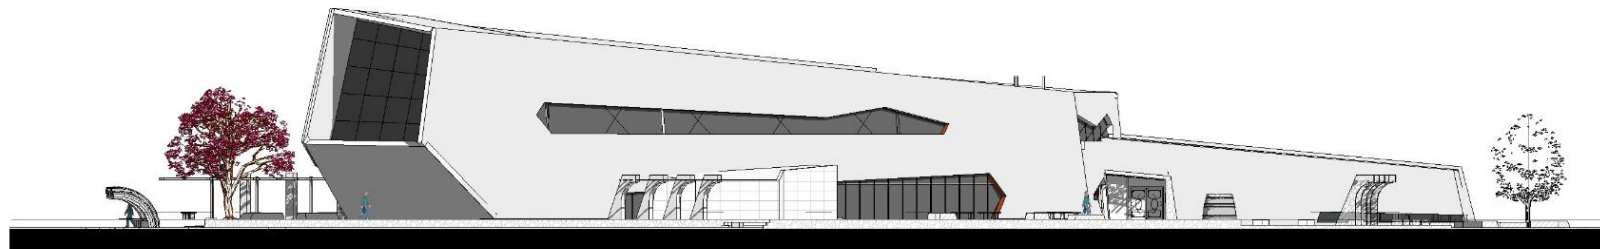

FACHADA POSTERIOR

FACHADAS

ESC: GRAFICA

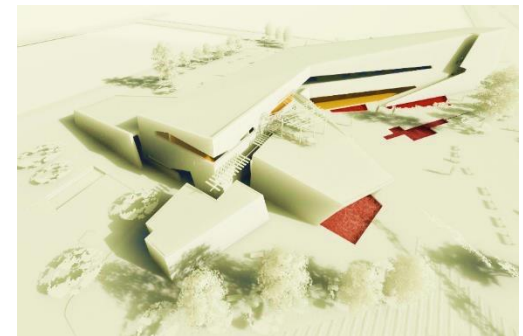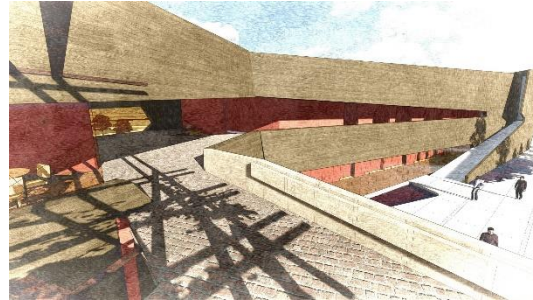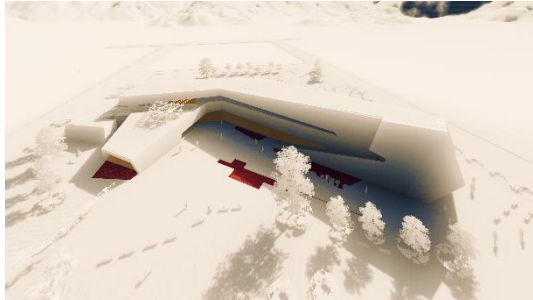


BOCETOS INICIALES

ESC: GRAFICA



PERSPECTIVAS FINALES

ESC: GRAFICA

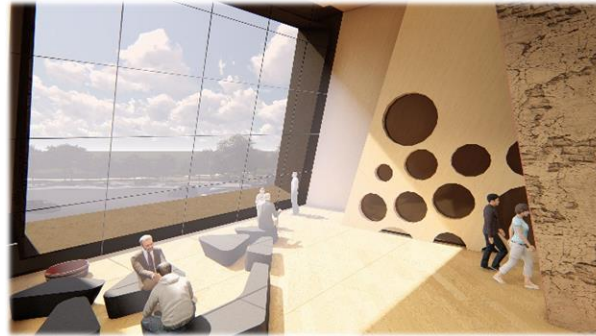

PERSPECTIVAS FINALES

ESC: GRAFICA

