


CORTE A-A'

ESC. 1:100

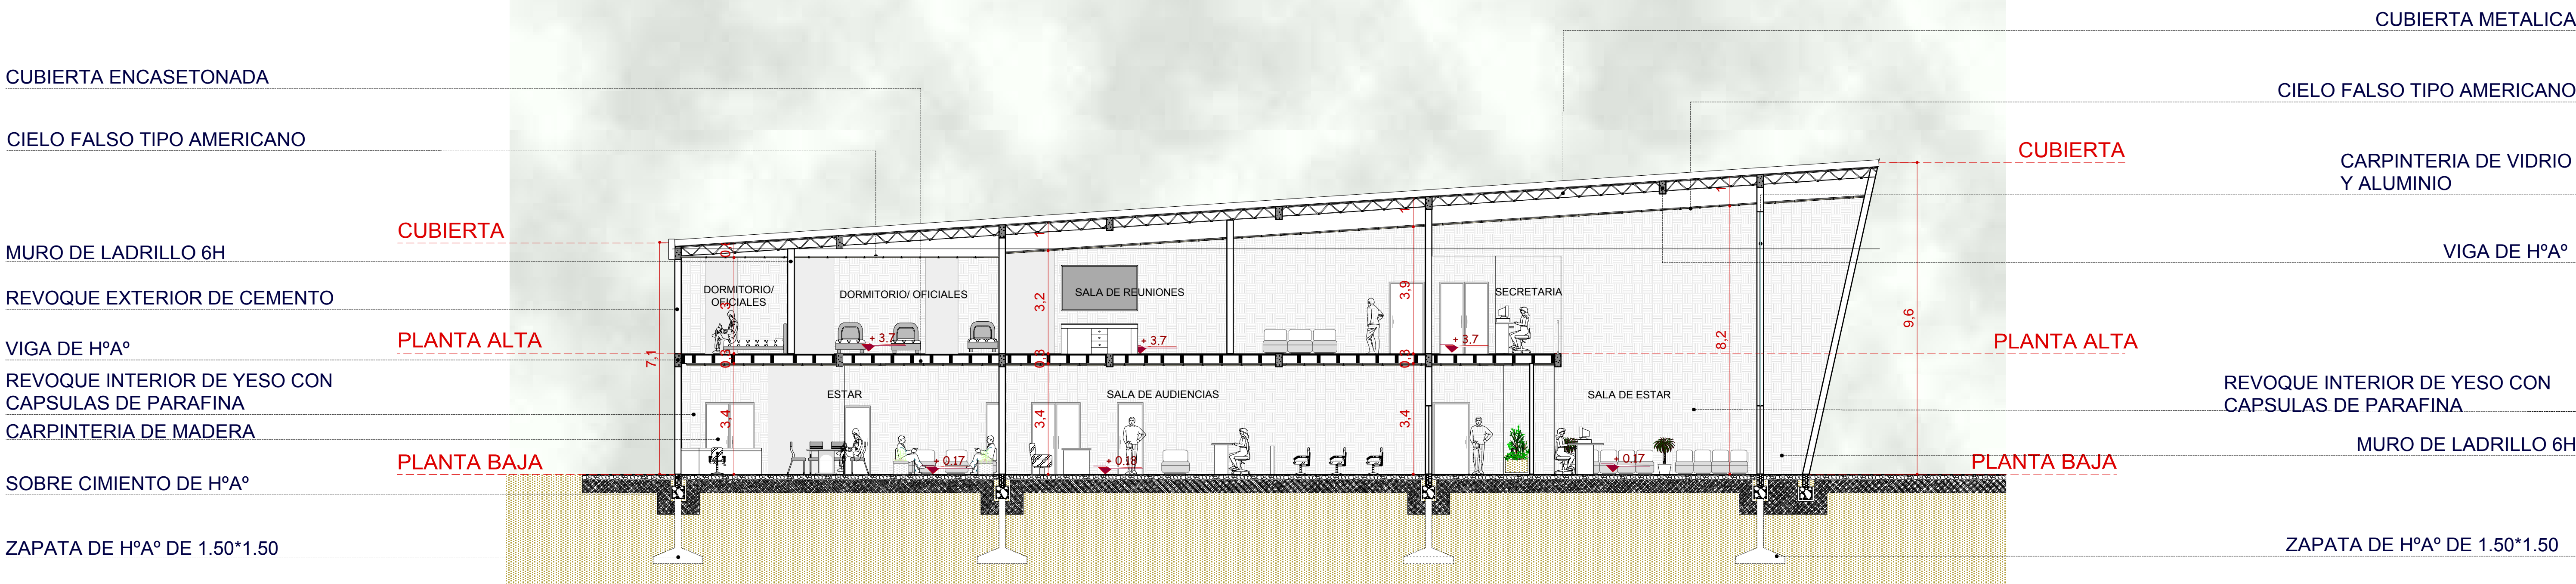

CORTE B-B'

ESC. 1:100



U.A.J.M.S.

**CENTRO DE DETENCION PREVENTIVA
PARA VARONES EN LA CIUDAD DE TARIJA**

**PLANO DE CORTES
(AREA ADMINISTRATIVA)**

ESC: 1:100




"U.A.J.M.S." ARQUITECTURA Y URB.

UNIVERSITARIA: NADIR ABIGAIL FLORES RAMOS

DOC: ARQ. ÁLVARO BORDA




FACHADA FRONTAL

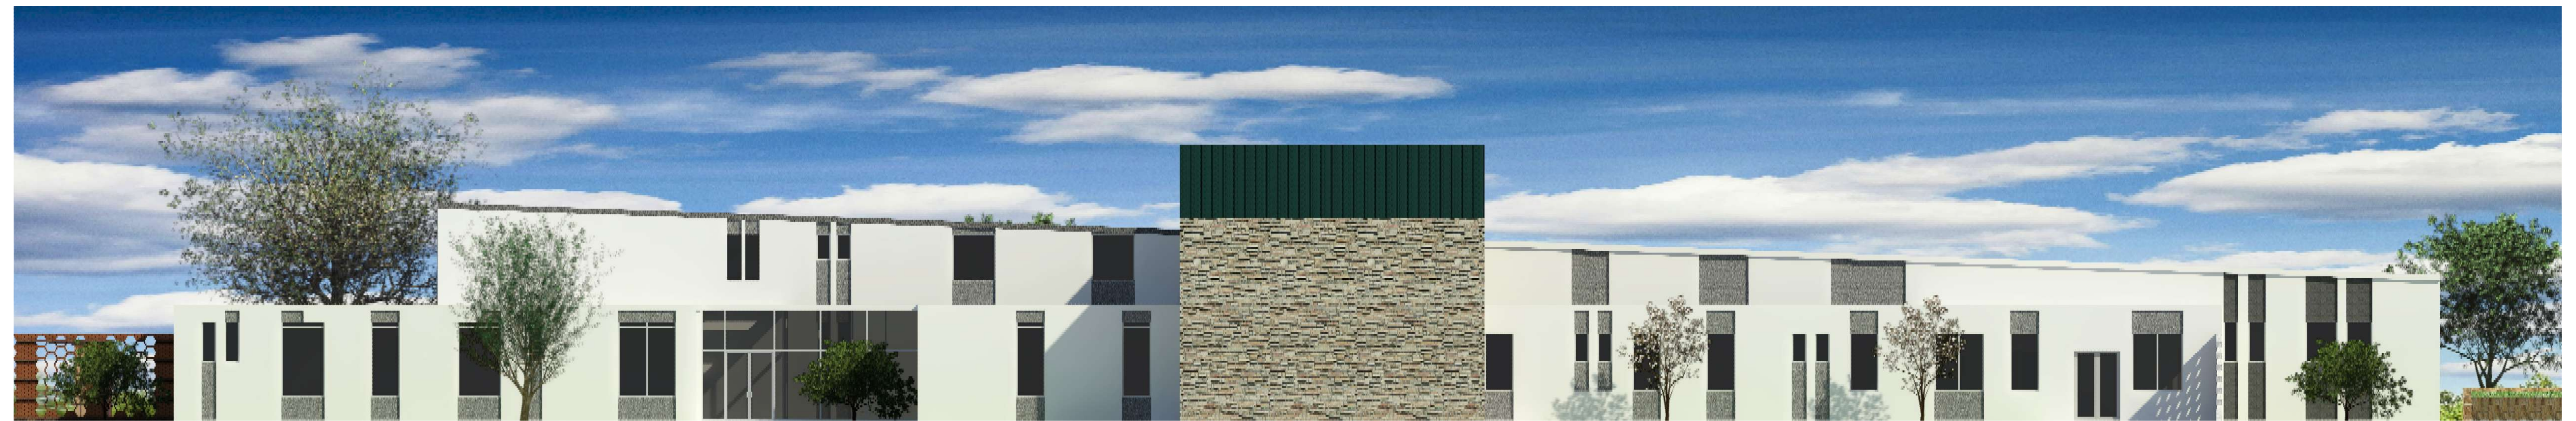

FACHADA FRONTAL



LATERAL IZQUIERDO

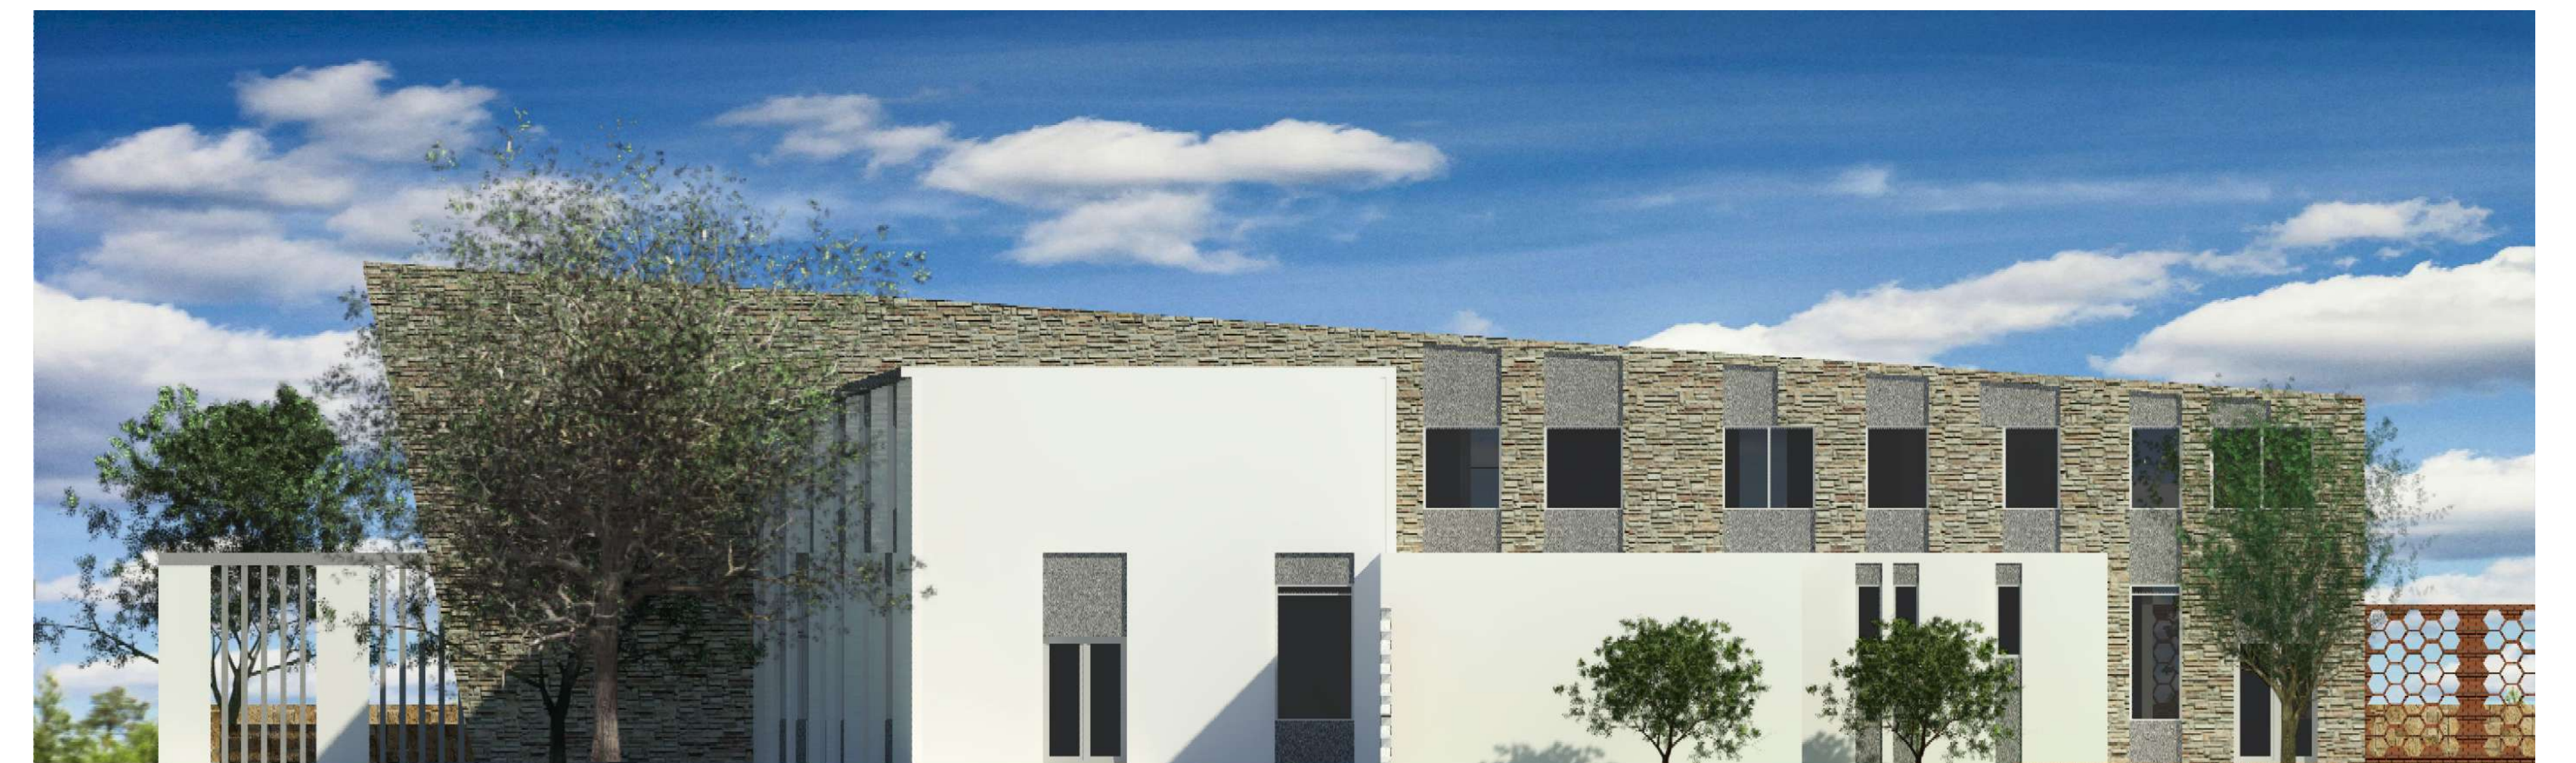

LATERAL DERECHO



U.A.J.M.S.

**CENTRO DE DETENCION PREVENTIVA
PARA VARONES EN LA CIUDAD DE TARIJA**

FACHADAS
(AREA ADMINISTRACION)


ESC: 1:100



"U.A.J.M.S." ARQUITECTURA Y URB.

UNIVERSITARIA: NADIR ABIGAIL FLORES RAMOS




DOC: ARQ. ÁLVARO BORDA

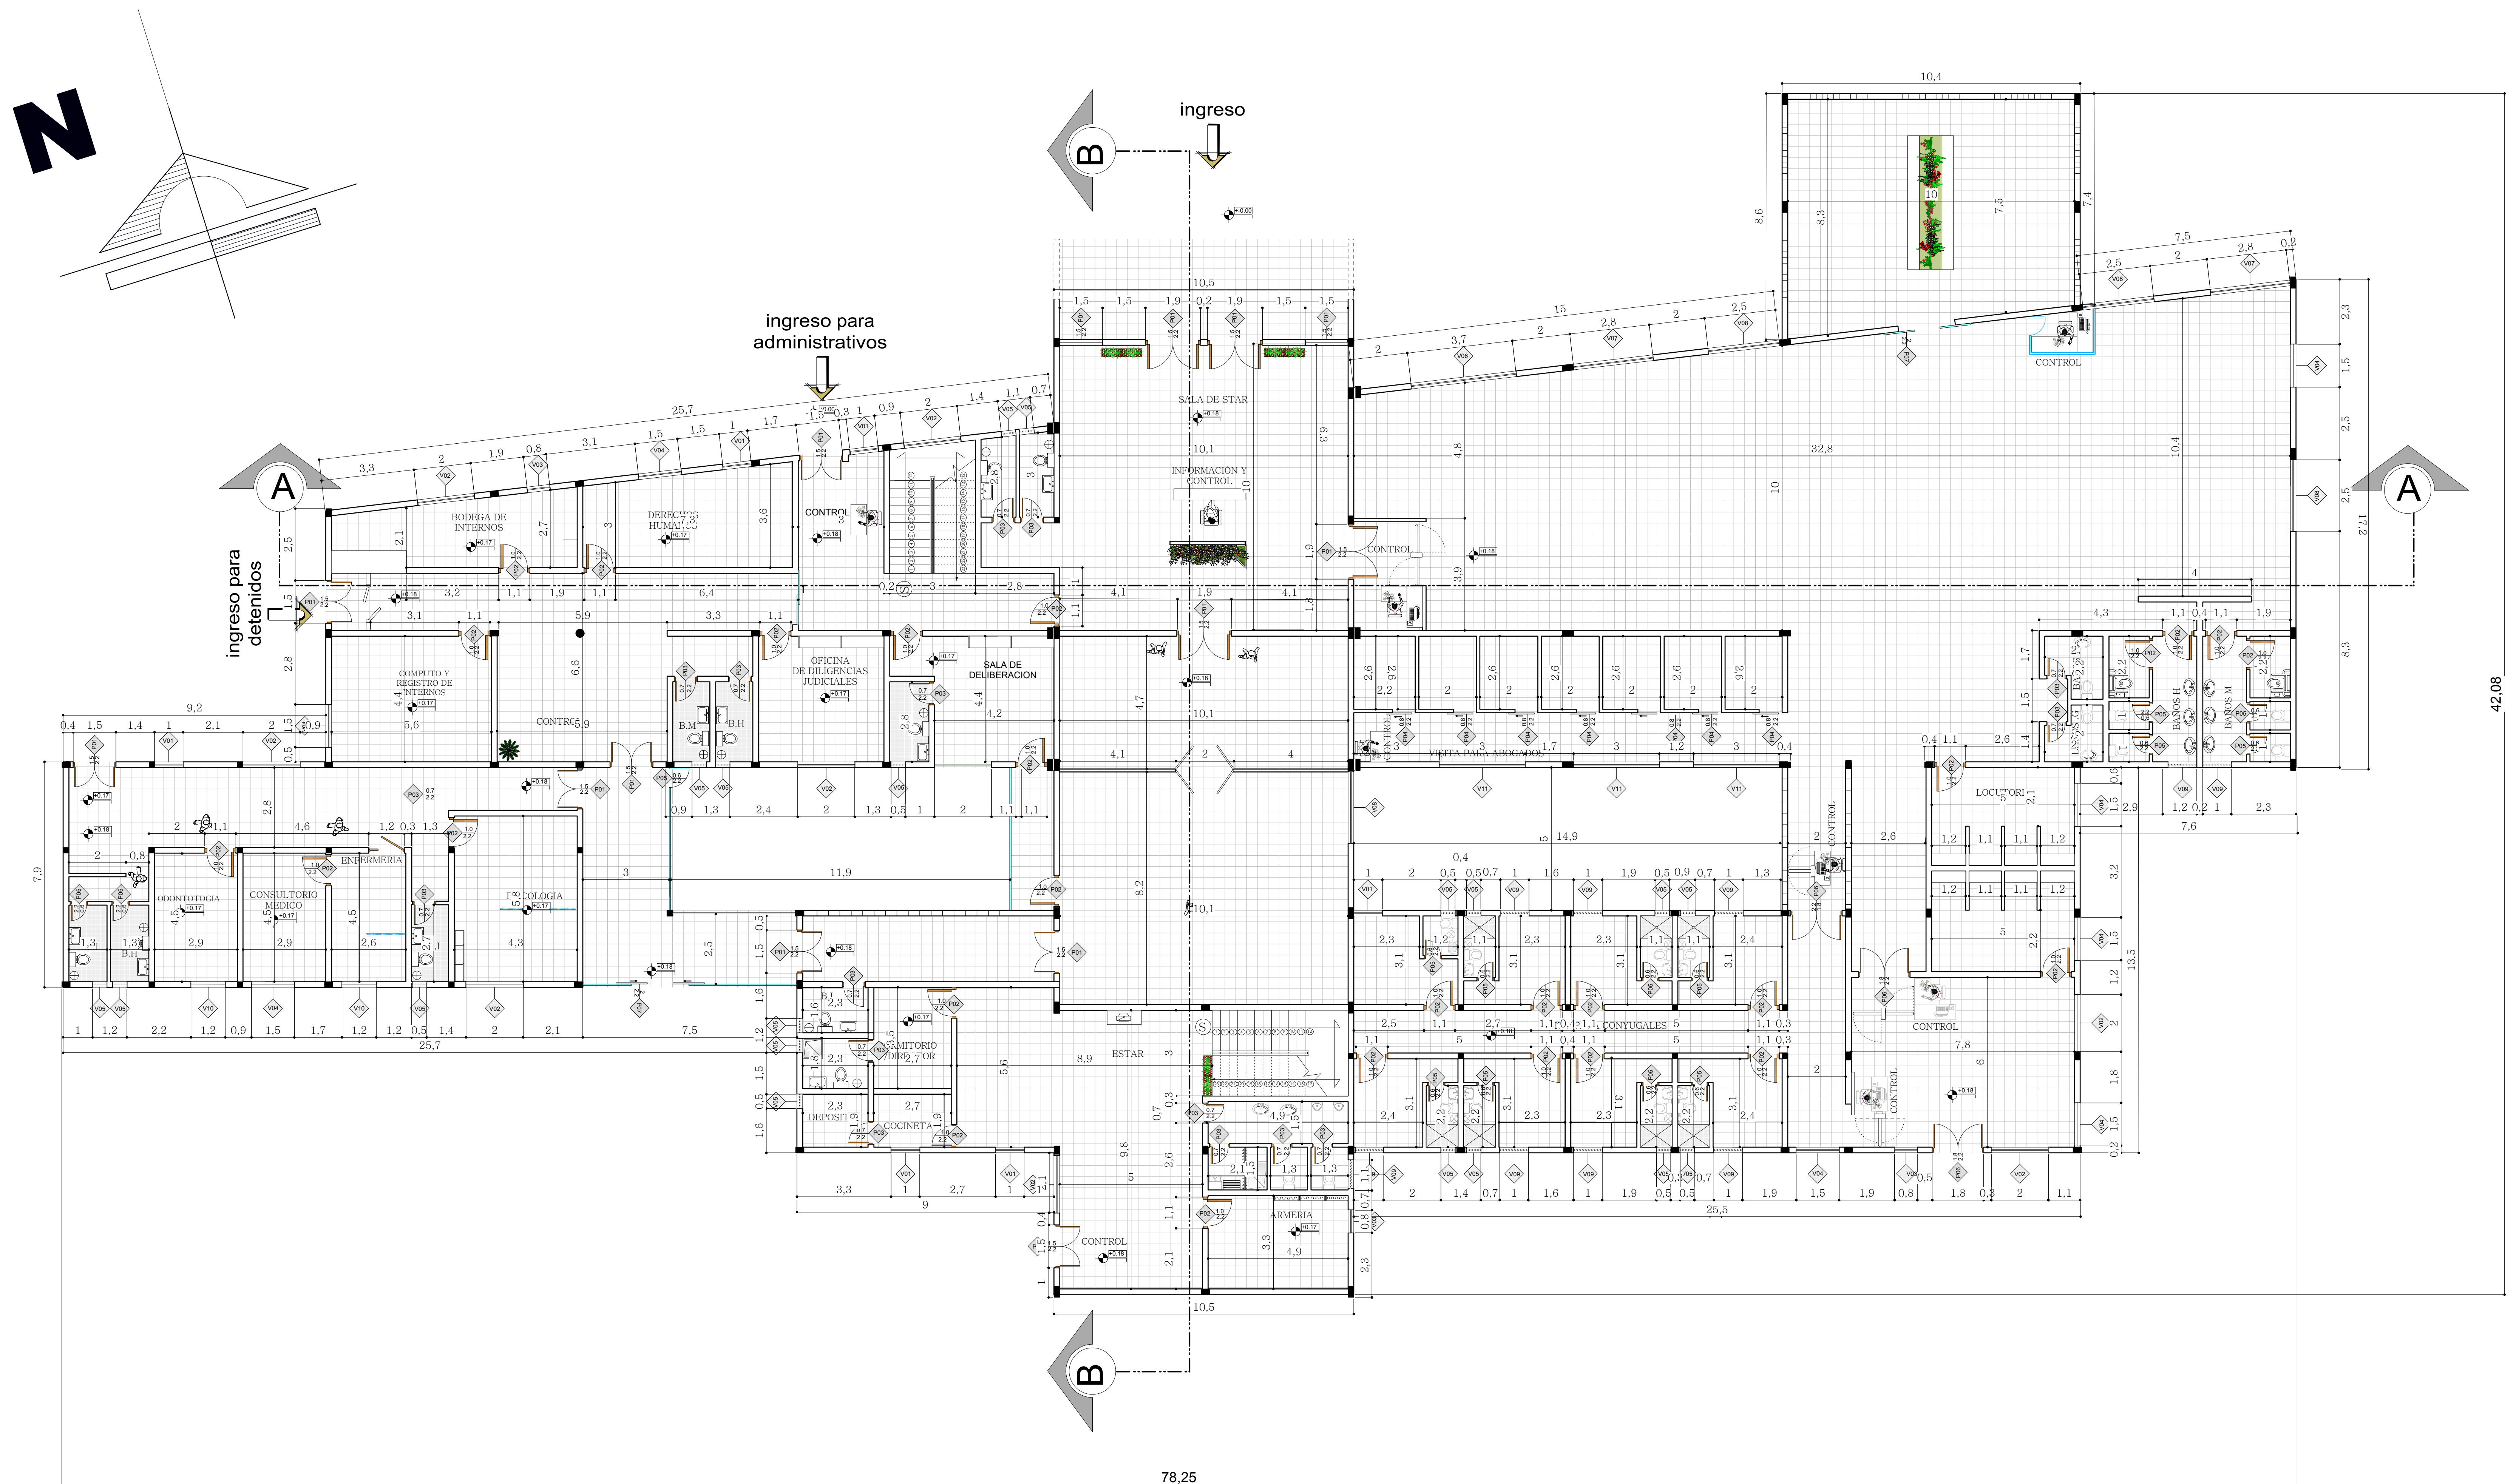

**CENTRO DE DETENCION PREVENTIVA
PARA VARONES EN LA CIUDAD DE TARIJA**

**PLANO DE PLANTA BAJA ACOTADO
(AREA ADMINISTRATIVA) ESC: 1:100**



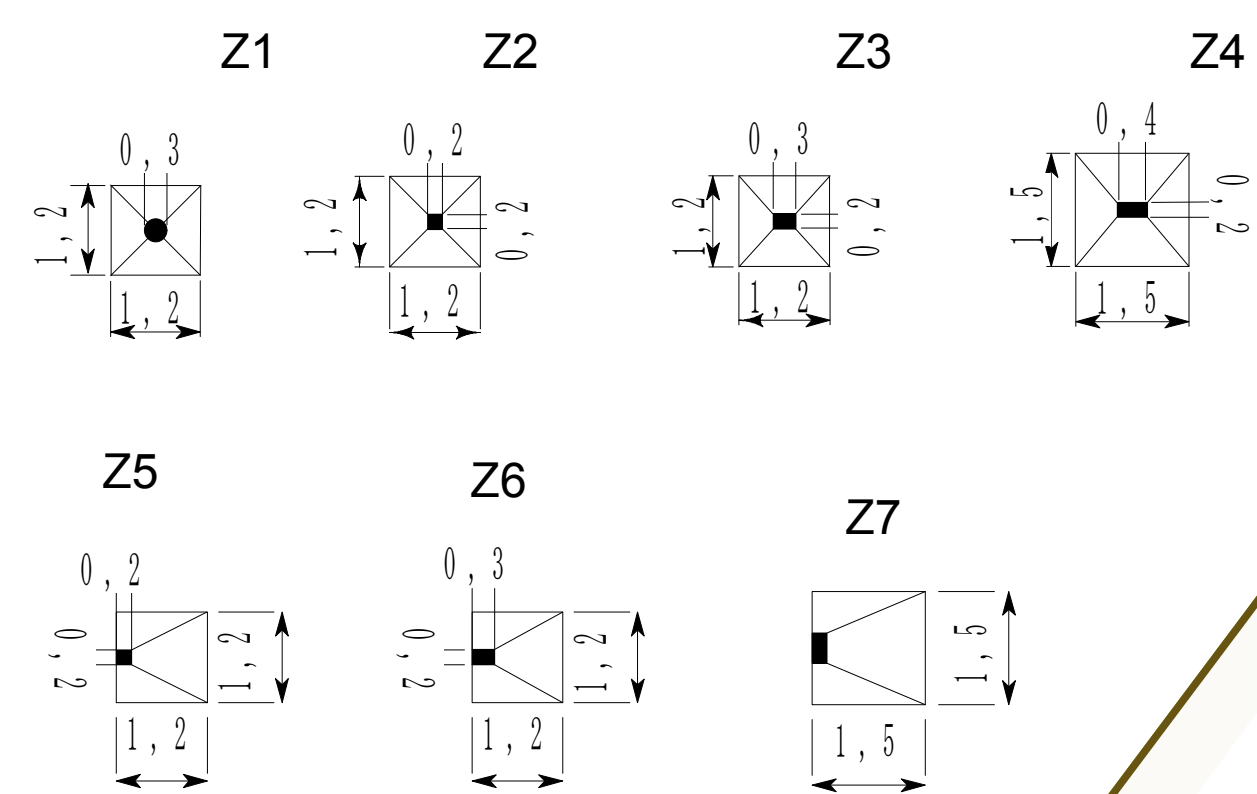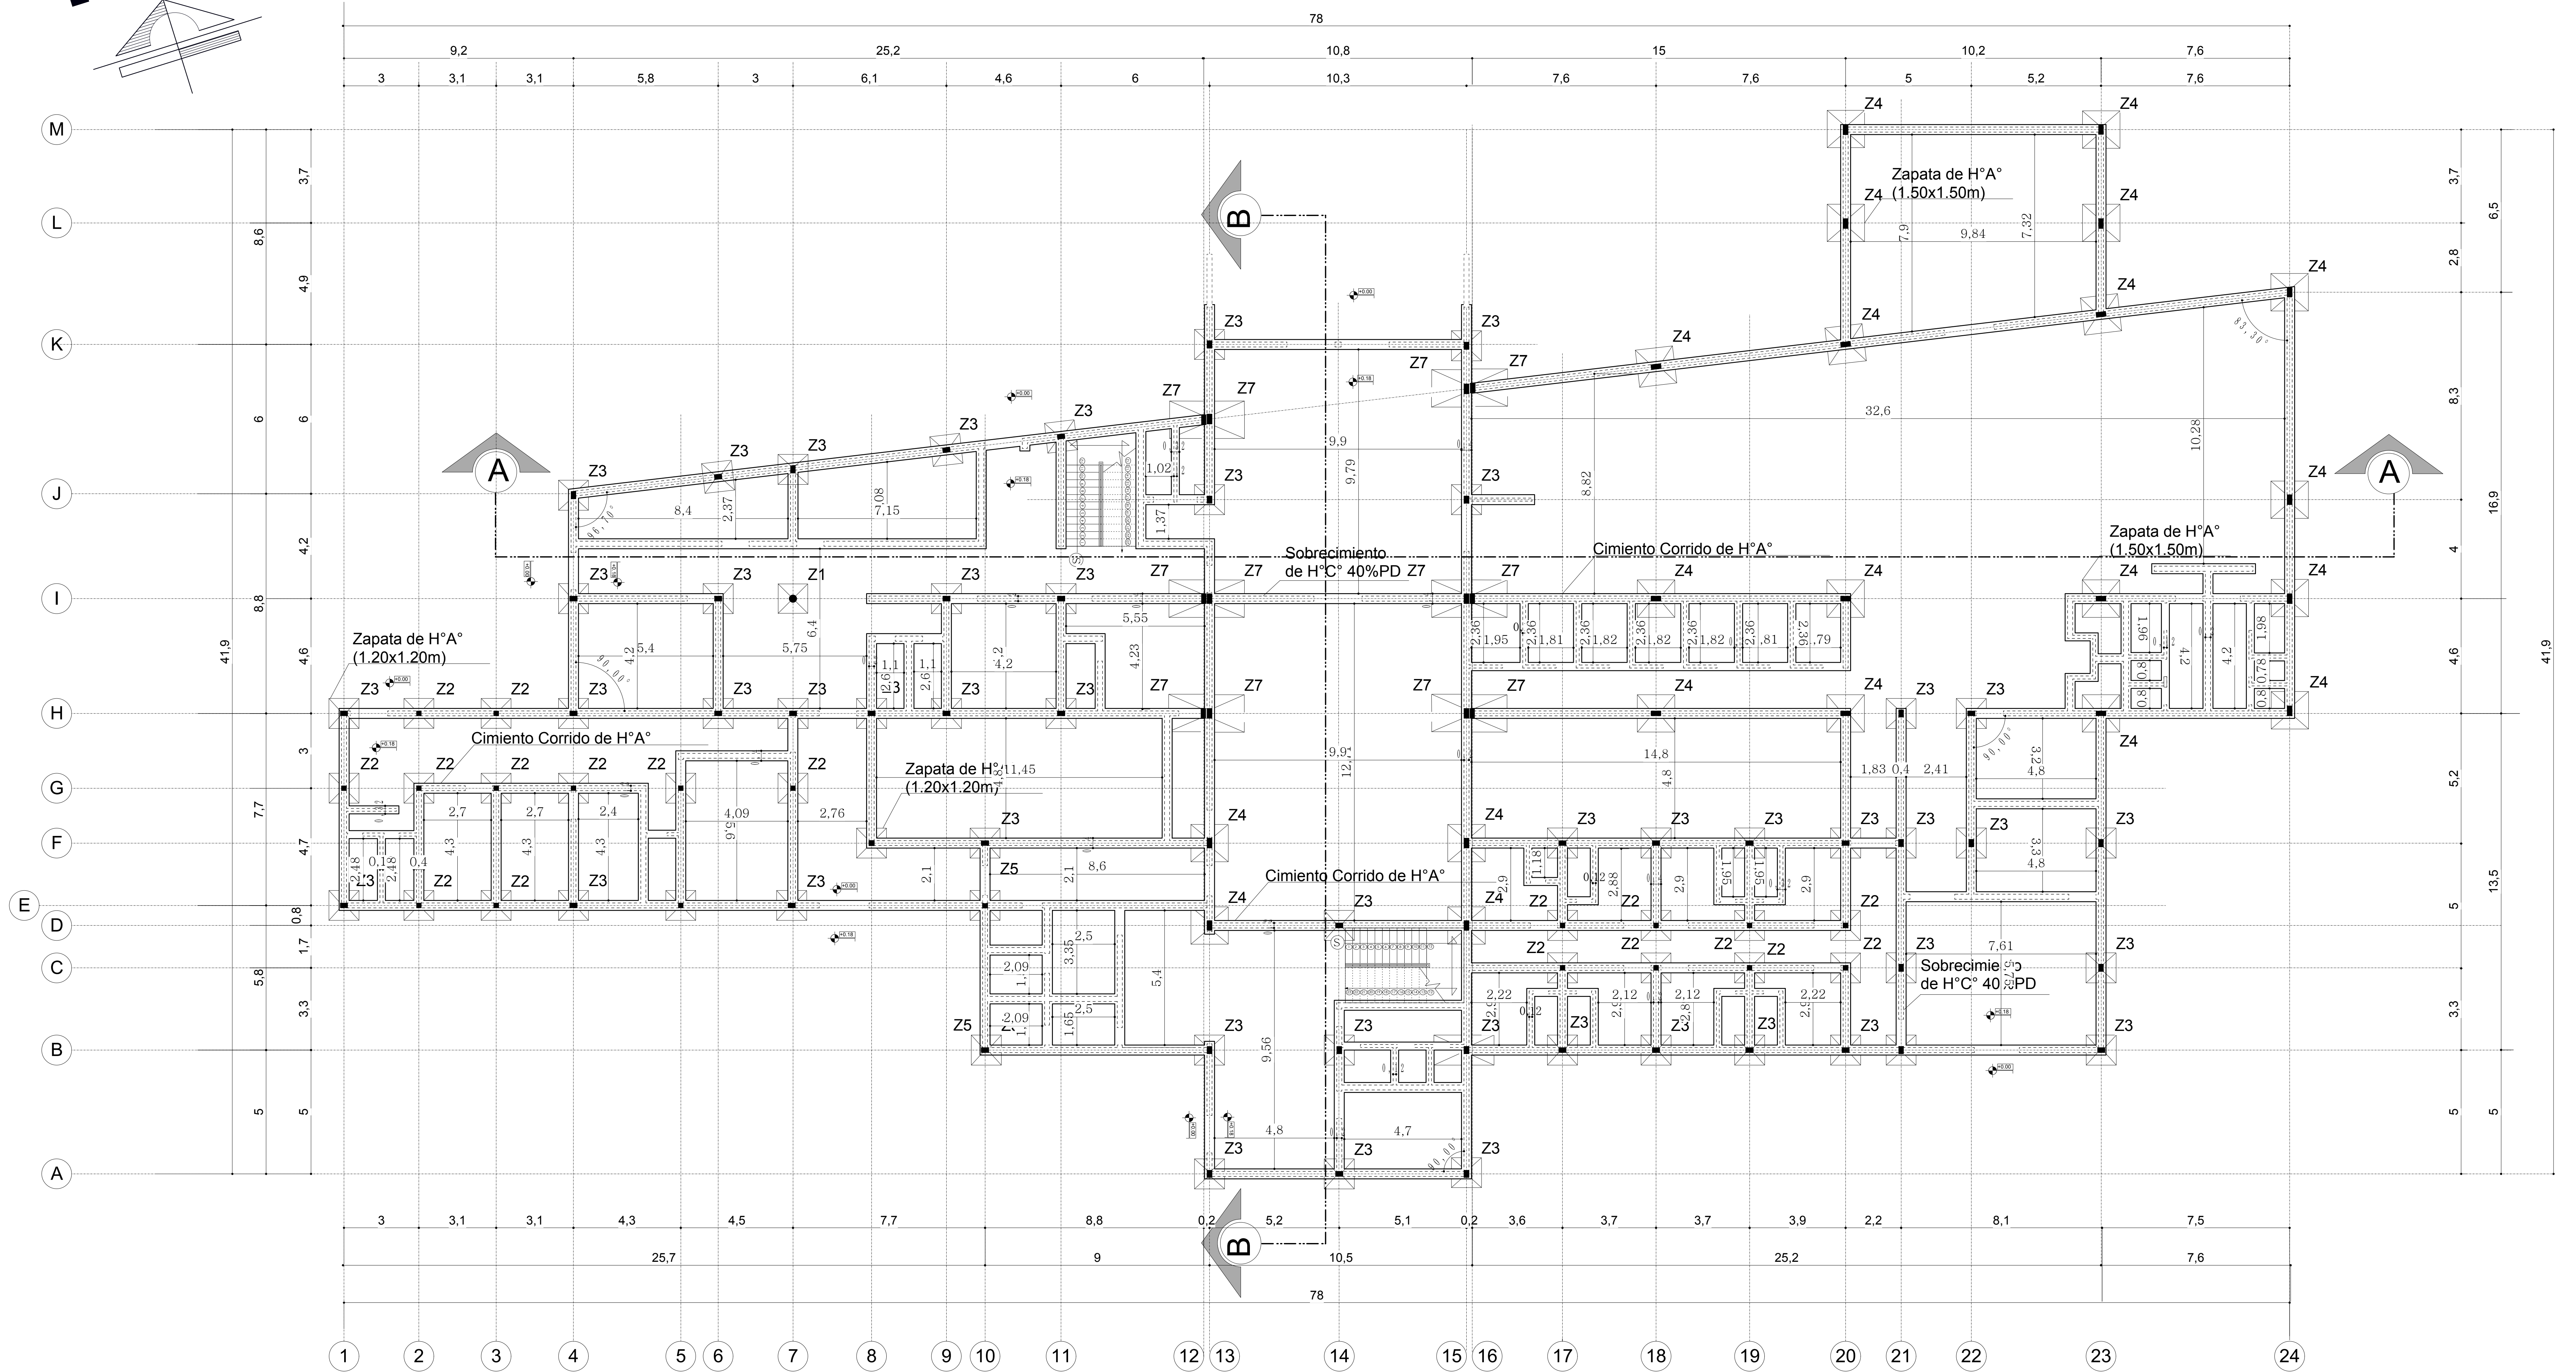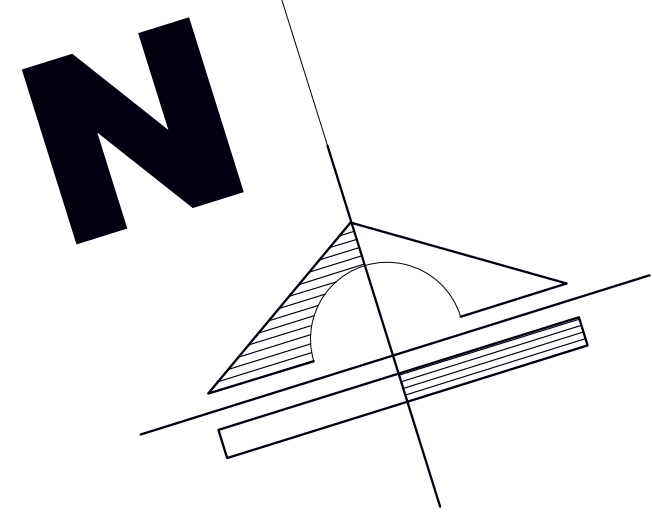

U.A.J.M.S.



**CENTRO DE DETENCION PREVENTIVA
PARA VARONES EN LA CIUDAD DE TARIJA**


**PLANO DE CIMIENTO
(AREA ADMINISTRATIVA)**

ESC: 1:100




UNIVERSITARIA: NADIR ABIGAIL FLORES RAMOS

DOC: ARQ. ÁLVARO BORDA

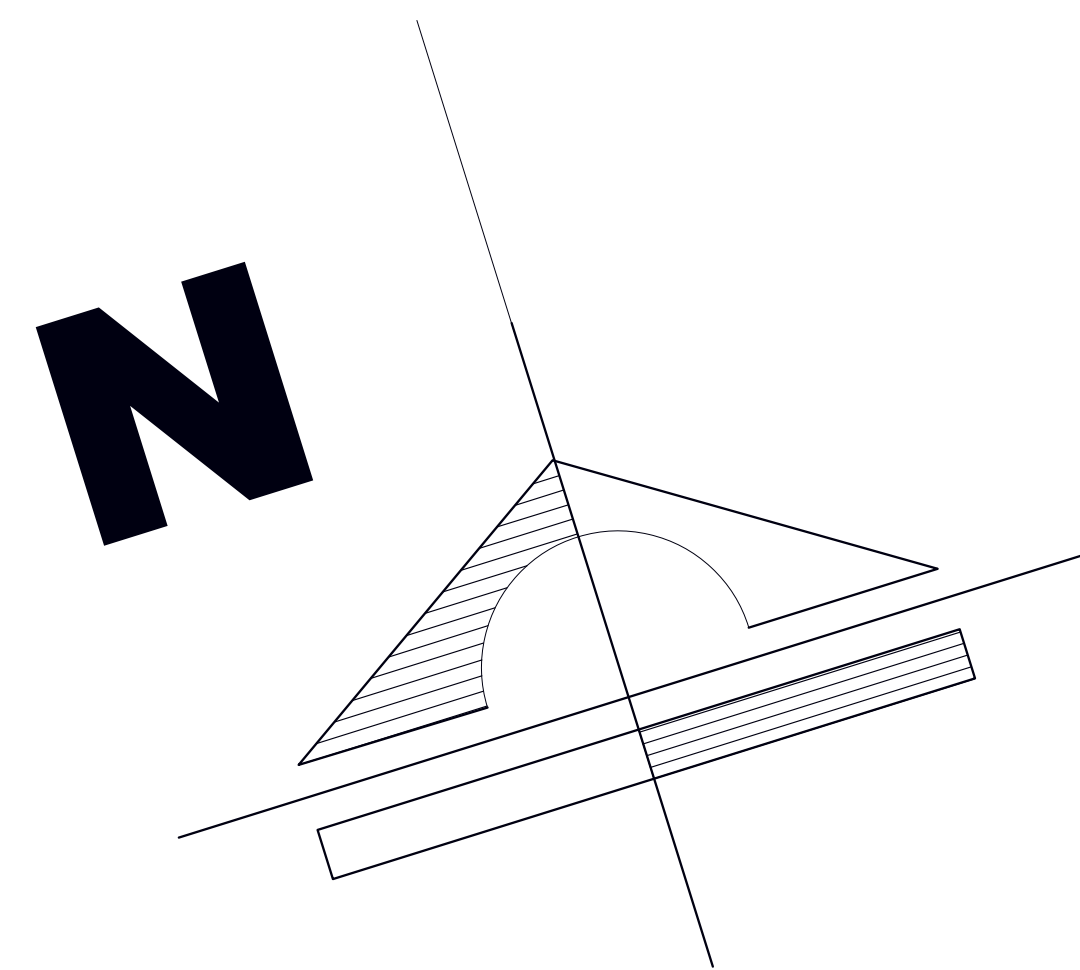

REFERENCIAS INST. SANITARIA			
	CAMARA DE INSPECCION De 0.90 m* 0.90 m		
	BOMBA		
	SUMIDERO SIFONADO		
	LLAVE DE PASO GENERAL		
	VALVULA DE RETENCION		
	LLAVE DE PASO		
	AGUA RESIDUAL		SUBE
REFERENCIAS INST. DE AGUA			
	TANQUE BAJO		TANQUE BAJO
	AGUA FRIA		SUBE
	AGUA CALIENTE		SUBE
	CODOS		
	TE DE DISTRIBUCION		
	TERMOTANQUE		
	MEDIDOR		

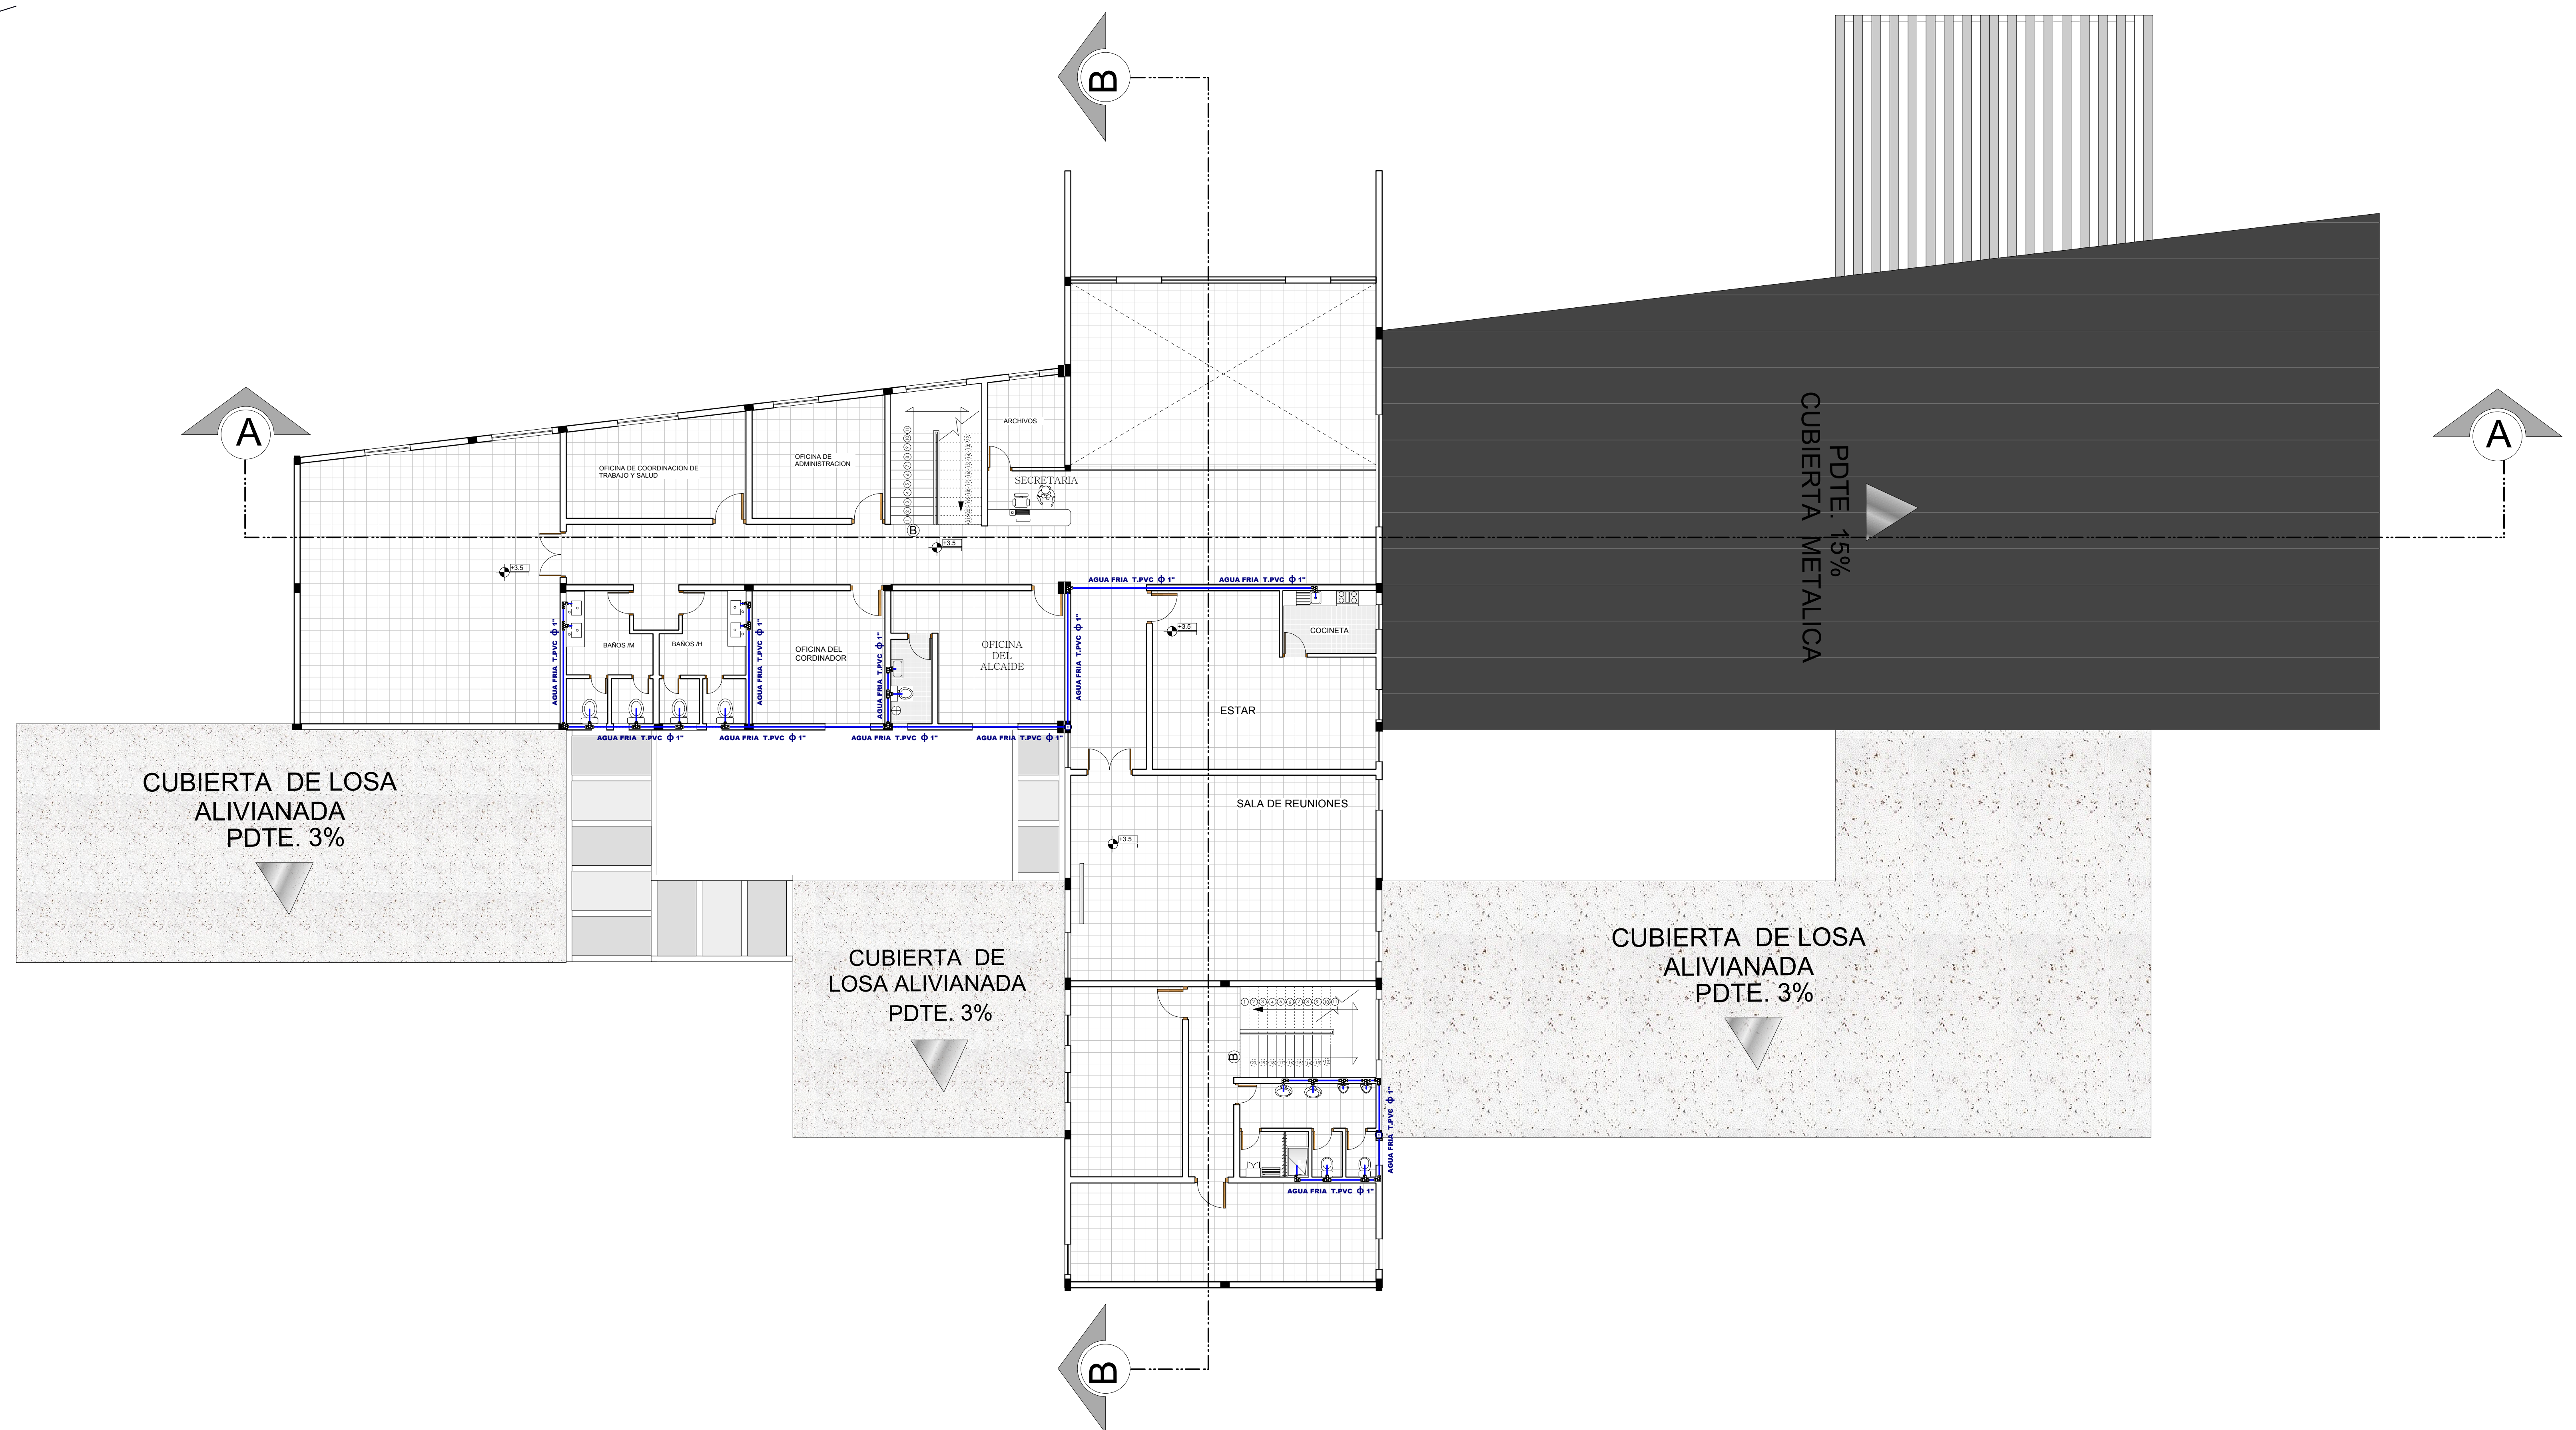

**CENTRO DE DETENCION PREVENTIVA
PARA VARONES EN LA CIUDAD DE TARIJA**


**INSTALACION DE AGUA Y SANITARIA PLANTA ALTA
(AREA ADMINISTRATIVA) ESC: 1:100**




"U.A.J.M.S." ARQUITECTURA Y URB.

UNIVERSITARIA: NADIR ABIGAIL FLORES RAMOS

DOC: ARQ. ÁLVARO BORDA

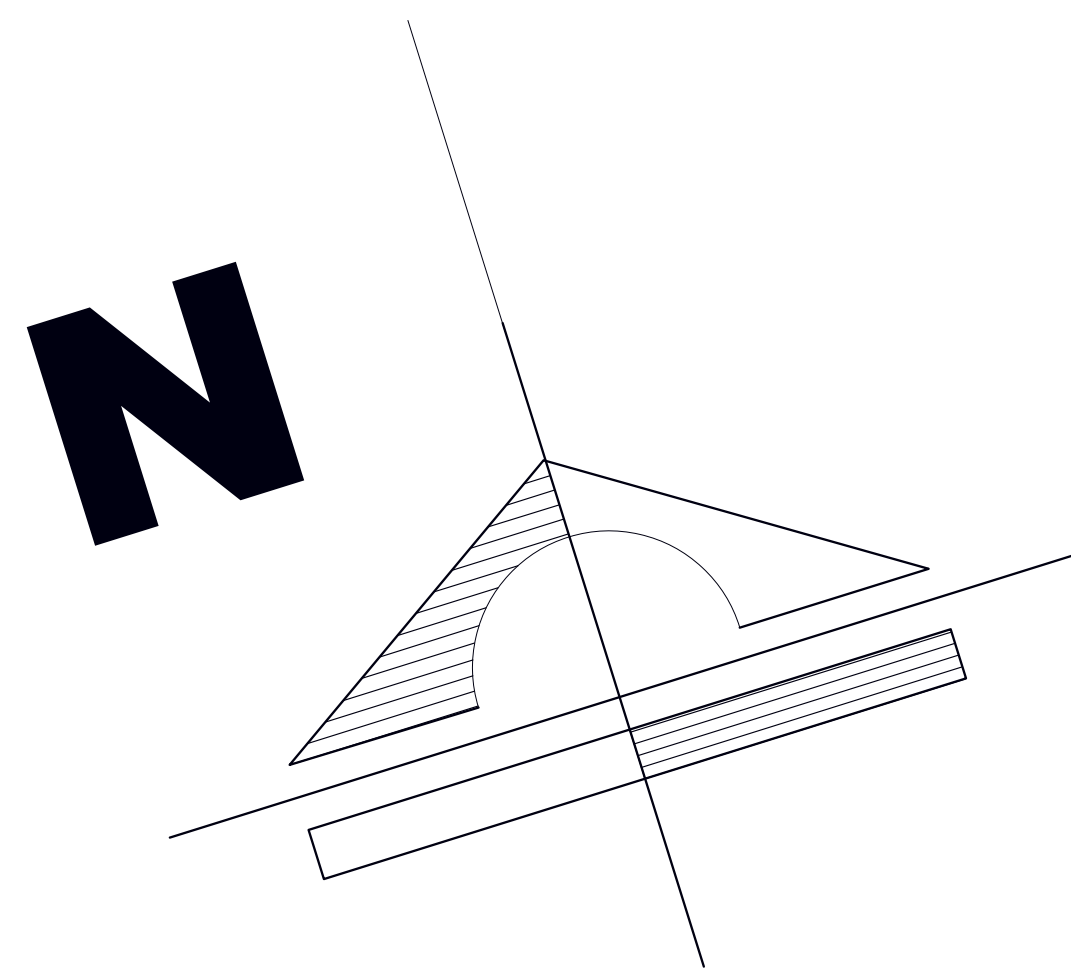

REFERENCIAS INST. SANITARIA			
	CAMARA DE INSPECCION De 0.90 m* 0.90 m		
	BOMBA		
	SUMIDERO SIFONADO		
	LLAVE DE PASO GENERAL		
	VALVULA DE RETENCION		
	LLAVE DE PASO		
	AGUA RESIDUAL		SUBE
REFERENCIAS INST. DE AGUA			
	TANQUE BAJO		TANQUE BAJO
	AGUA FRIA		SUBE
	AGUA CALIENTE		SUBE
	CODOS		
	TE DE DISTRIBUCION		
	TERMOTANQUE		
	MEDIDOR		

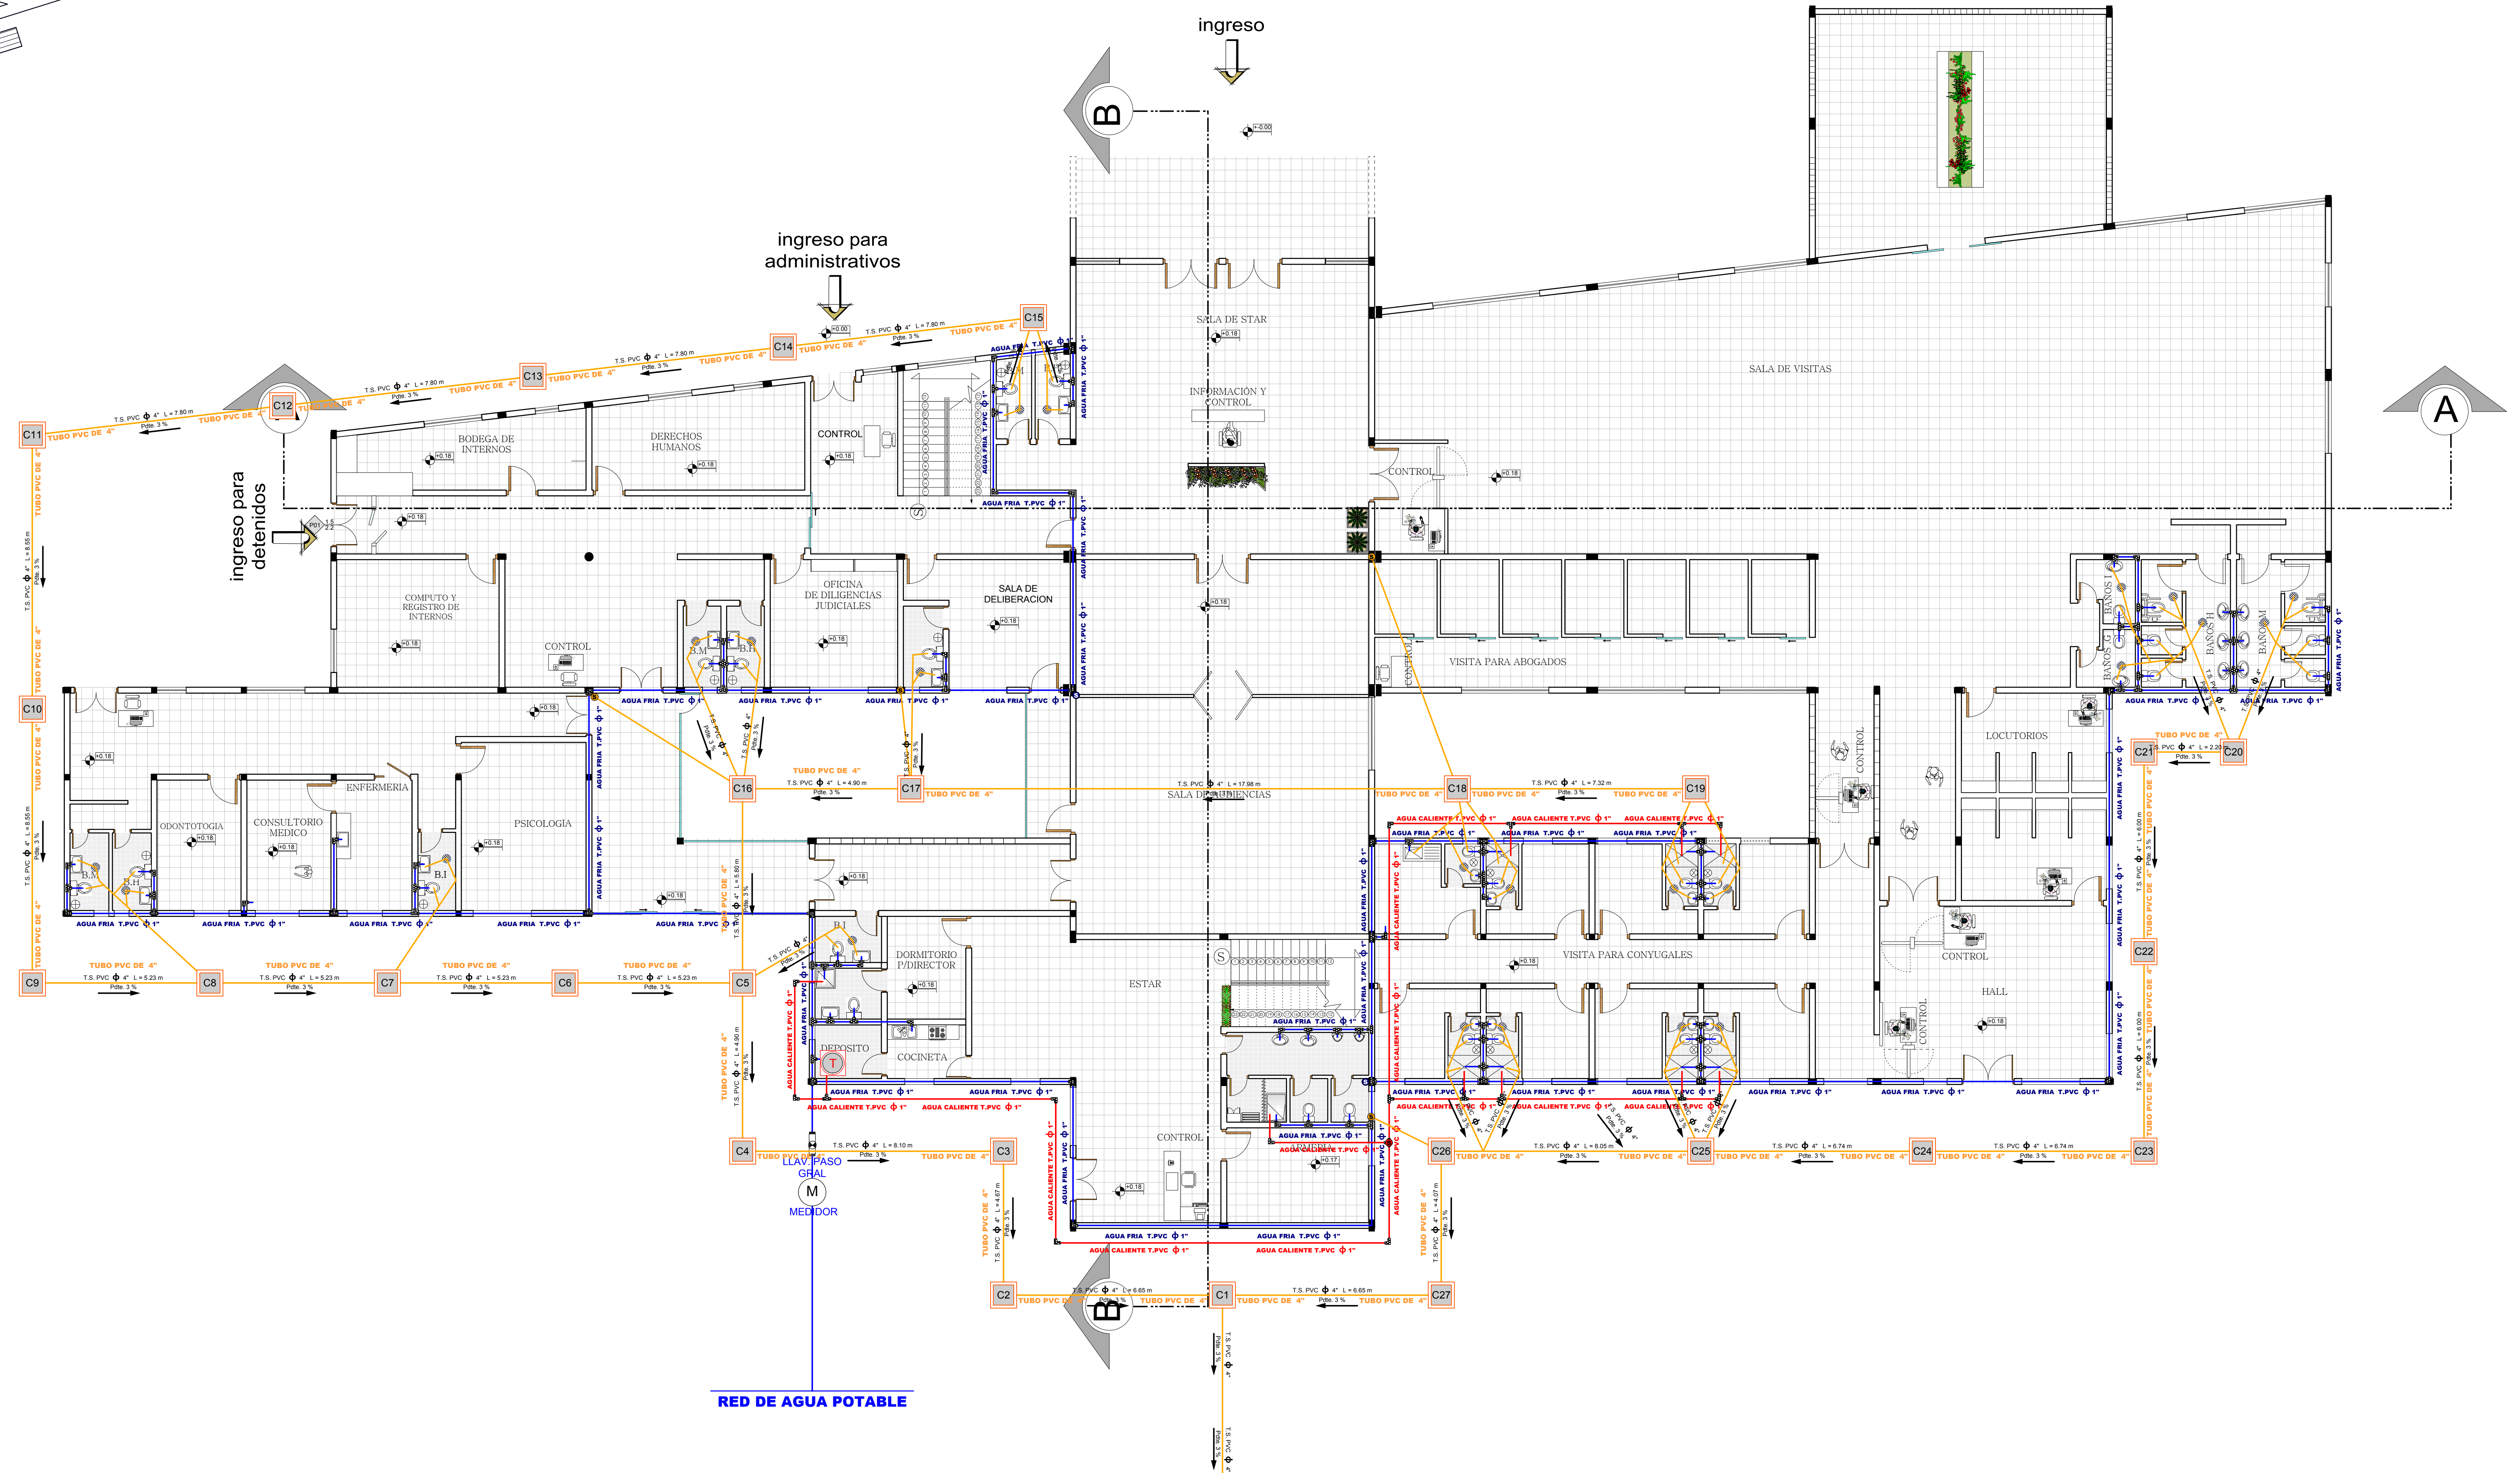

U.A.J.M.S.



**CENTRO DE DETENCION PREVENTIVA
PARA VARONES EN LA CIUDAD DE TARIJA**
**INSTALACION DE AGUA Y SANITARIA PLANTA BAJA
(AREA ADMINISTRATIVA) ESC: 1:100**

UNIVERSITARIA: NADIR ABIGAIL FLORES RAMOS
DOC: ARQ. ÁLVARO BORDA