




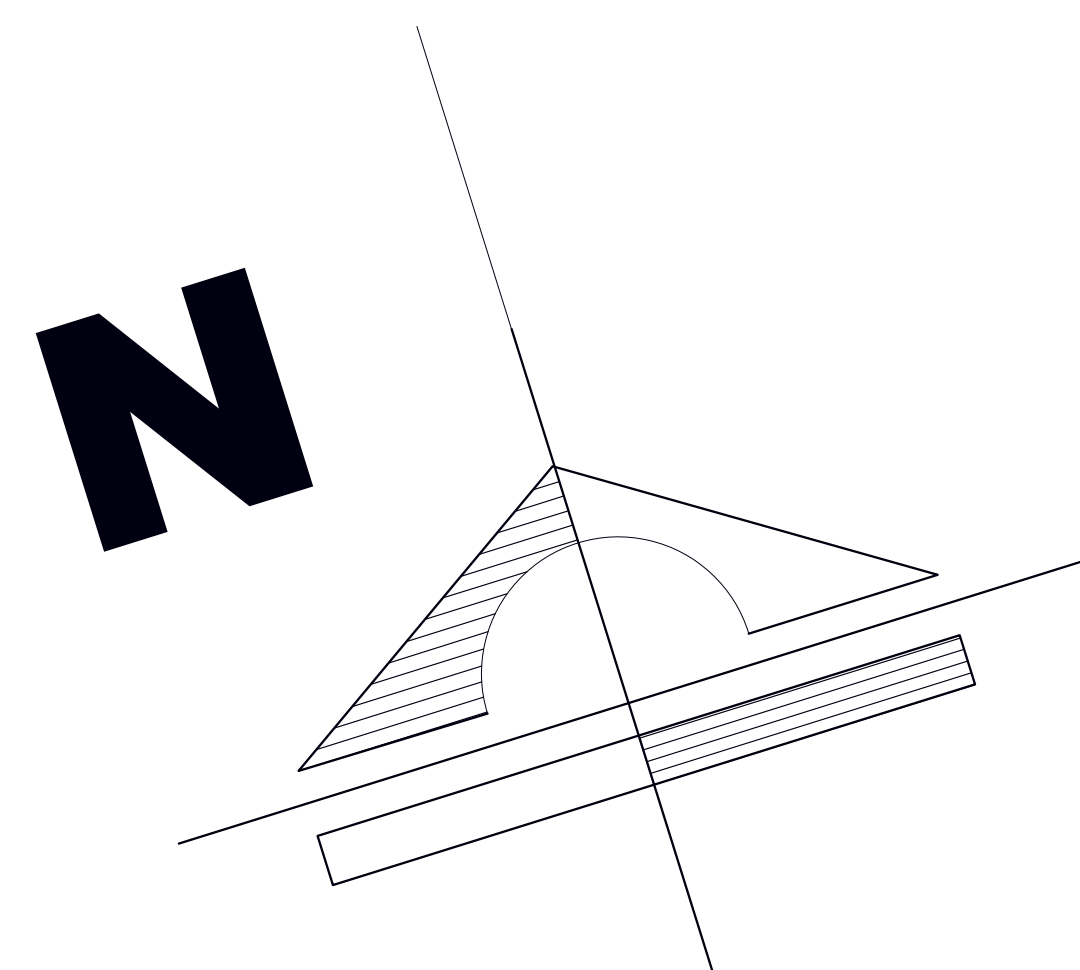


SIMBOLOGIA	
	Medidor Trifasico
	Tablero de control
	Tomacorrientes dobles
	Interruptor Simple
	Interruptor Doble
	Interruptor Triple
	Conmutador Simple
	Conmutador Doble
	Foco tipo Spot led dirigible
	Foco tipo Spot led expansible
	Interruptor Pulsador
	Foco Fluorescente
	Foco Fluorescente led expansible
	aplique de pared
	Foco Fluorescente led expansible
	cable AWG nro 12 electricidad
	cable AWG nro 12 electricidad
	Linea de enchufes

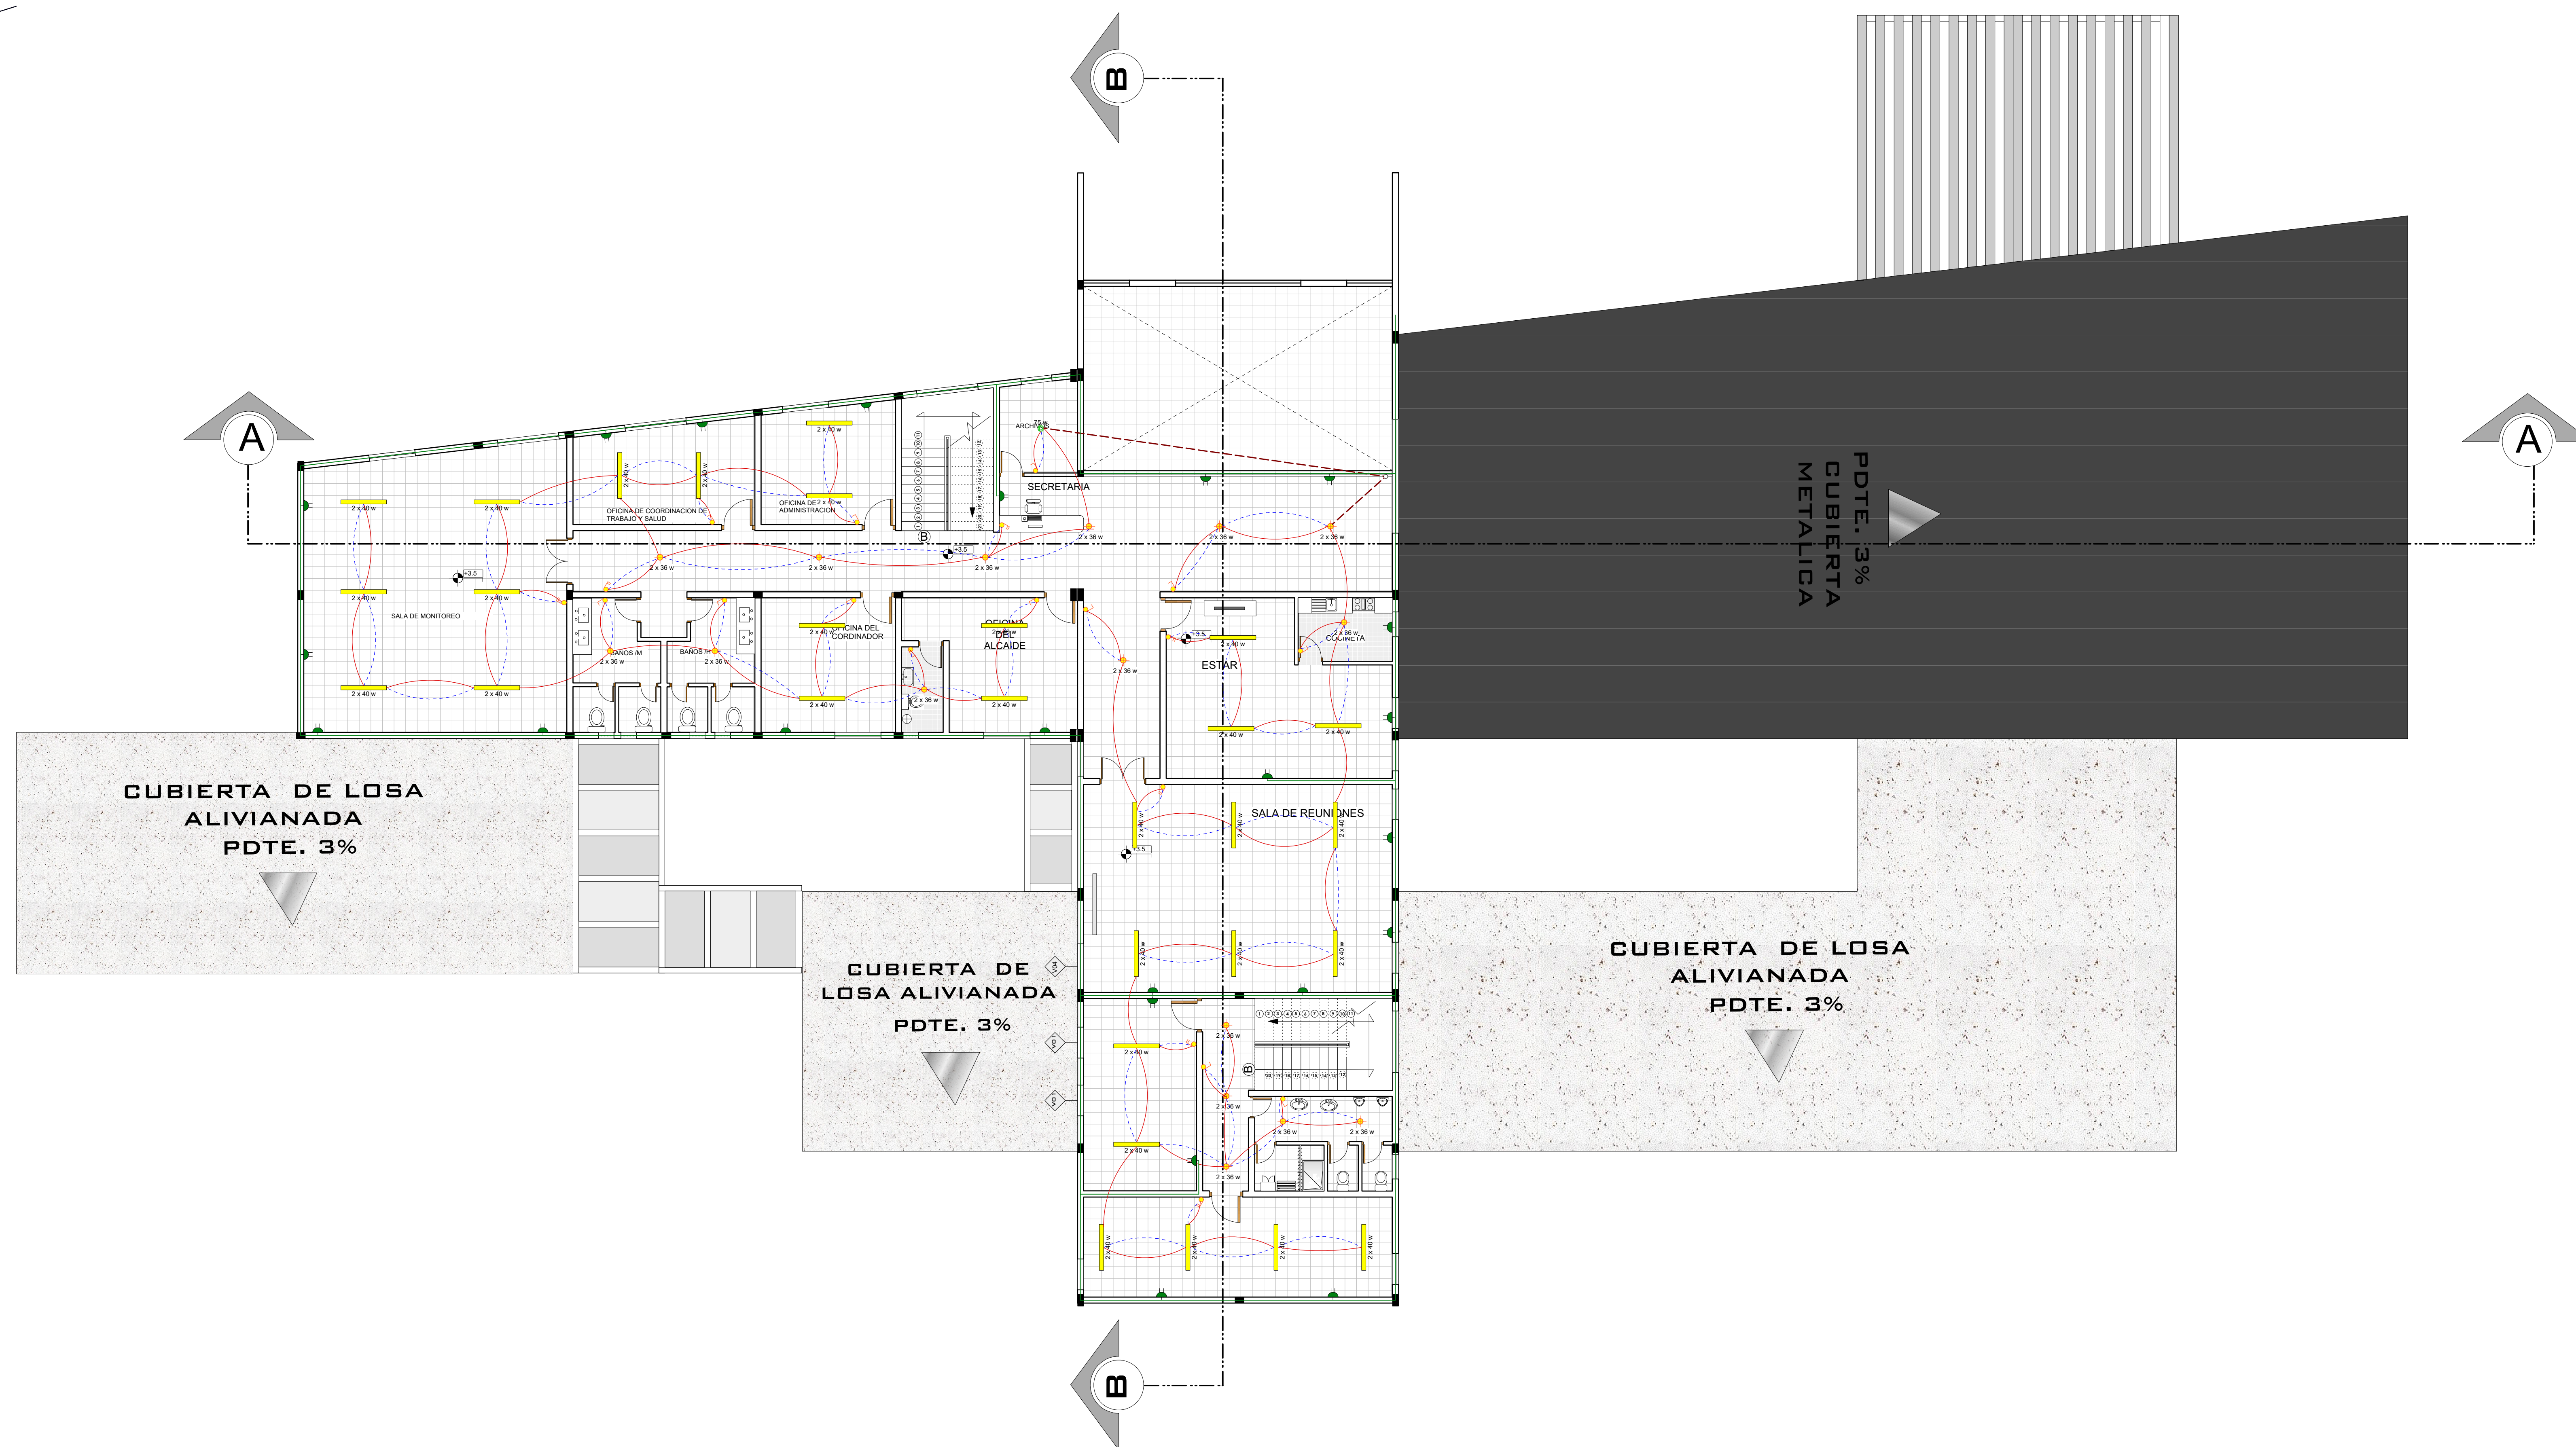

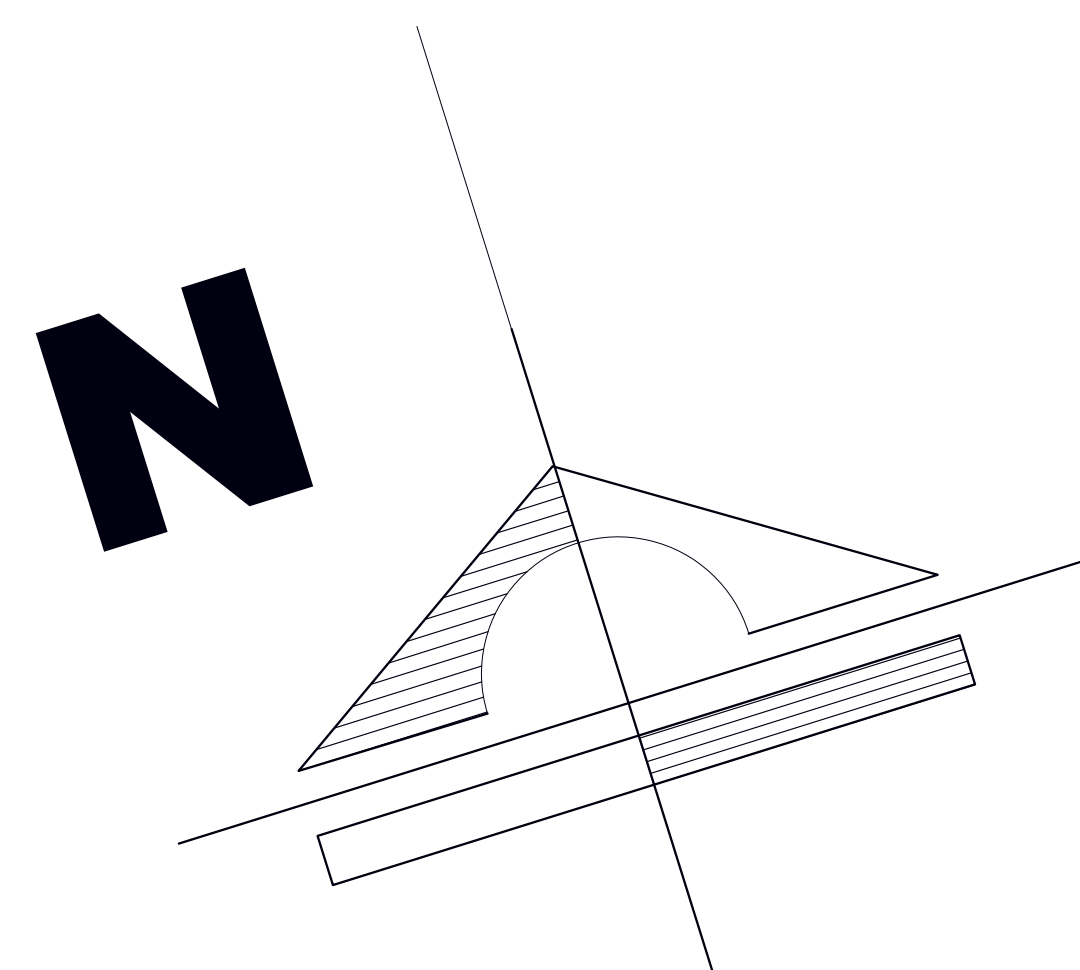


SIMBOLOGIA	
	Medidor Trifasico
	Tablero de control
	Tomacorrientes dobles
	Interruptor Simple
	Interruptor Doble
	Interruptor Triple
	Conmutador Simple
	Conmutador Doble
	Foco tipo Spot led dirigible
	Foco tipo Spot led expansible
	Interruptor Pulsador
	Foco Fluorescente
	Foco Fluorescente led expansible
	aplique de pared
	Foco Fluorescente led expansible
	cable AWG nro 12 electricidad
	cable AWG nro 12 electricidad
	Linea de enchufes

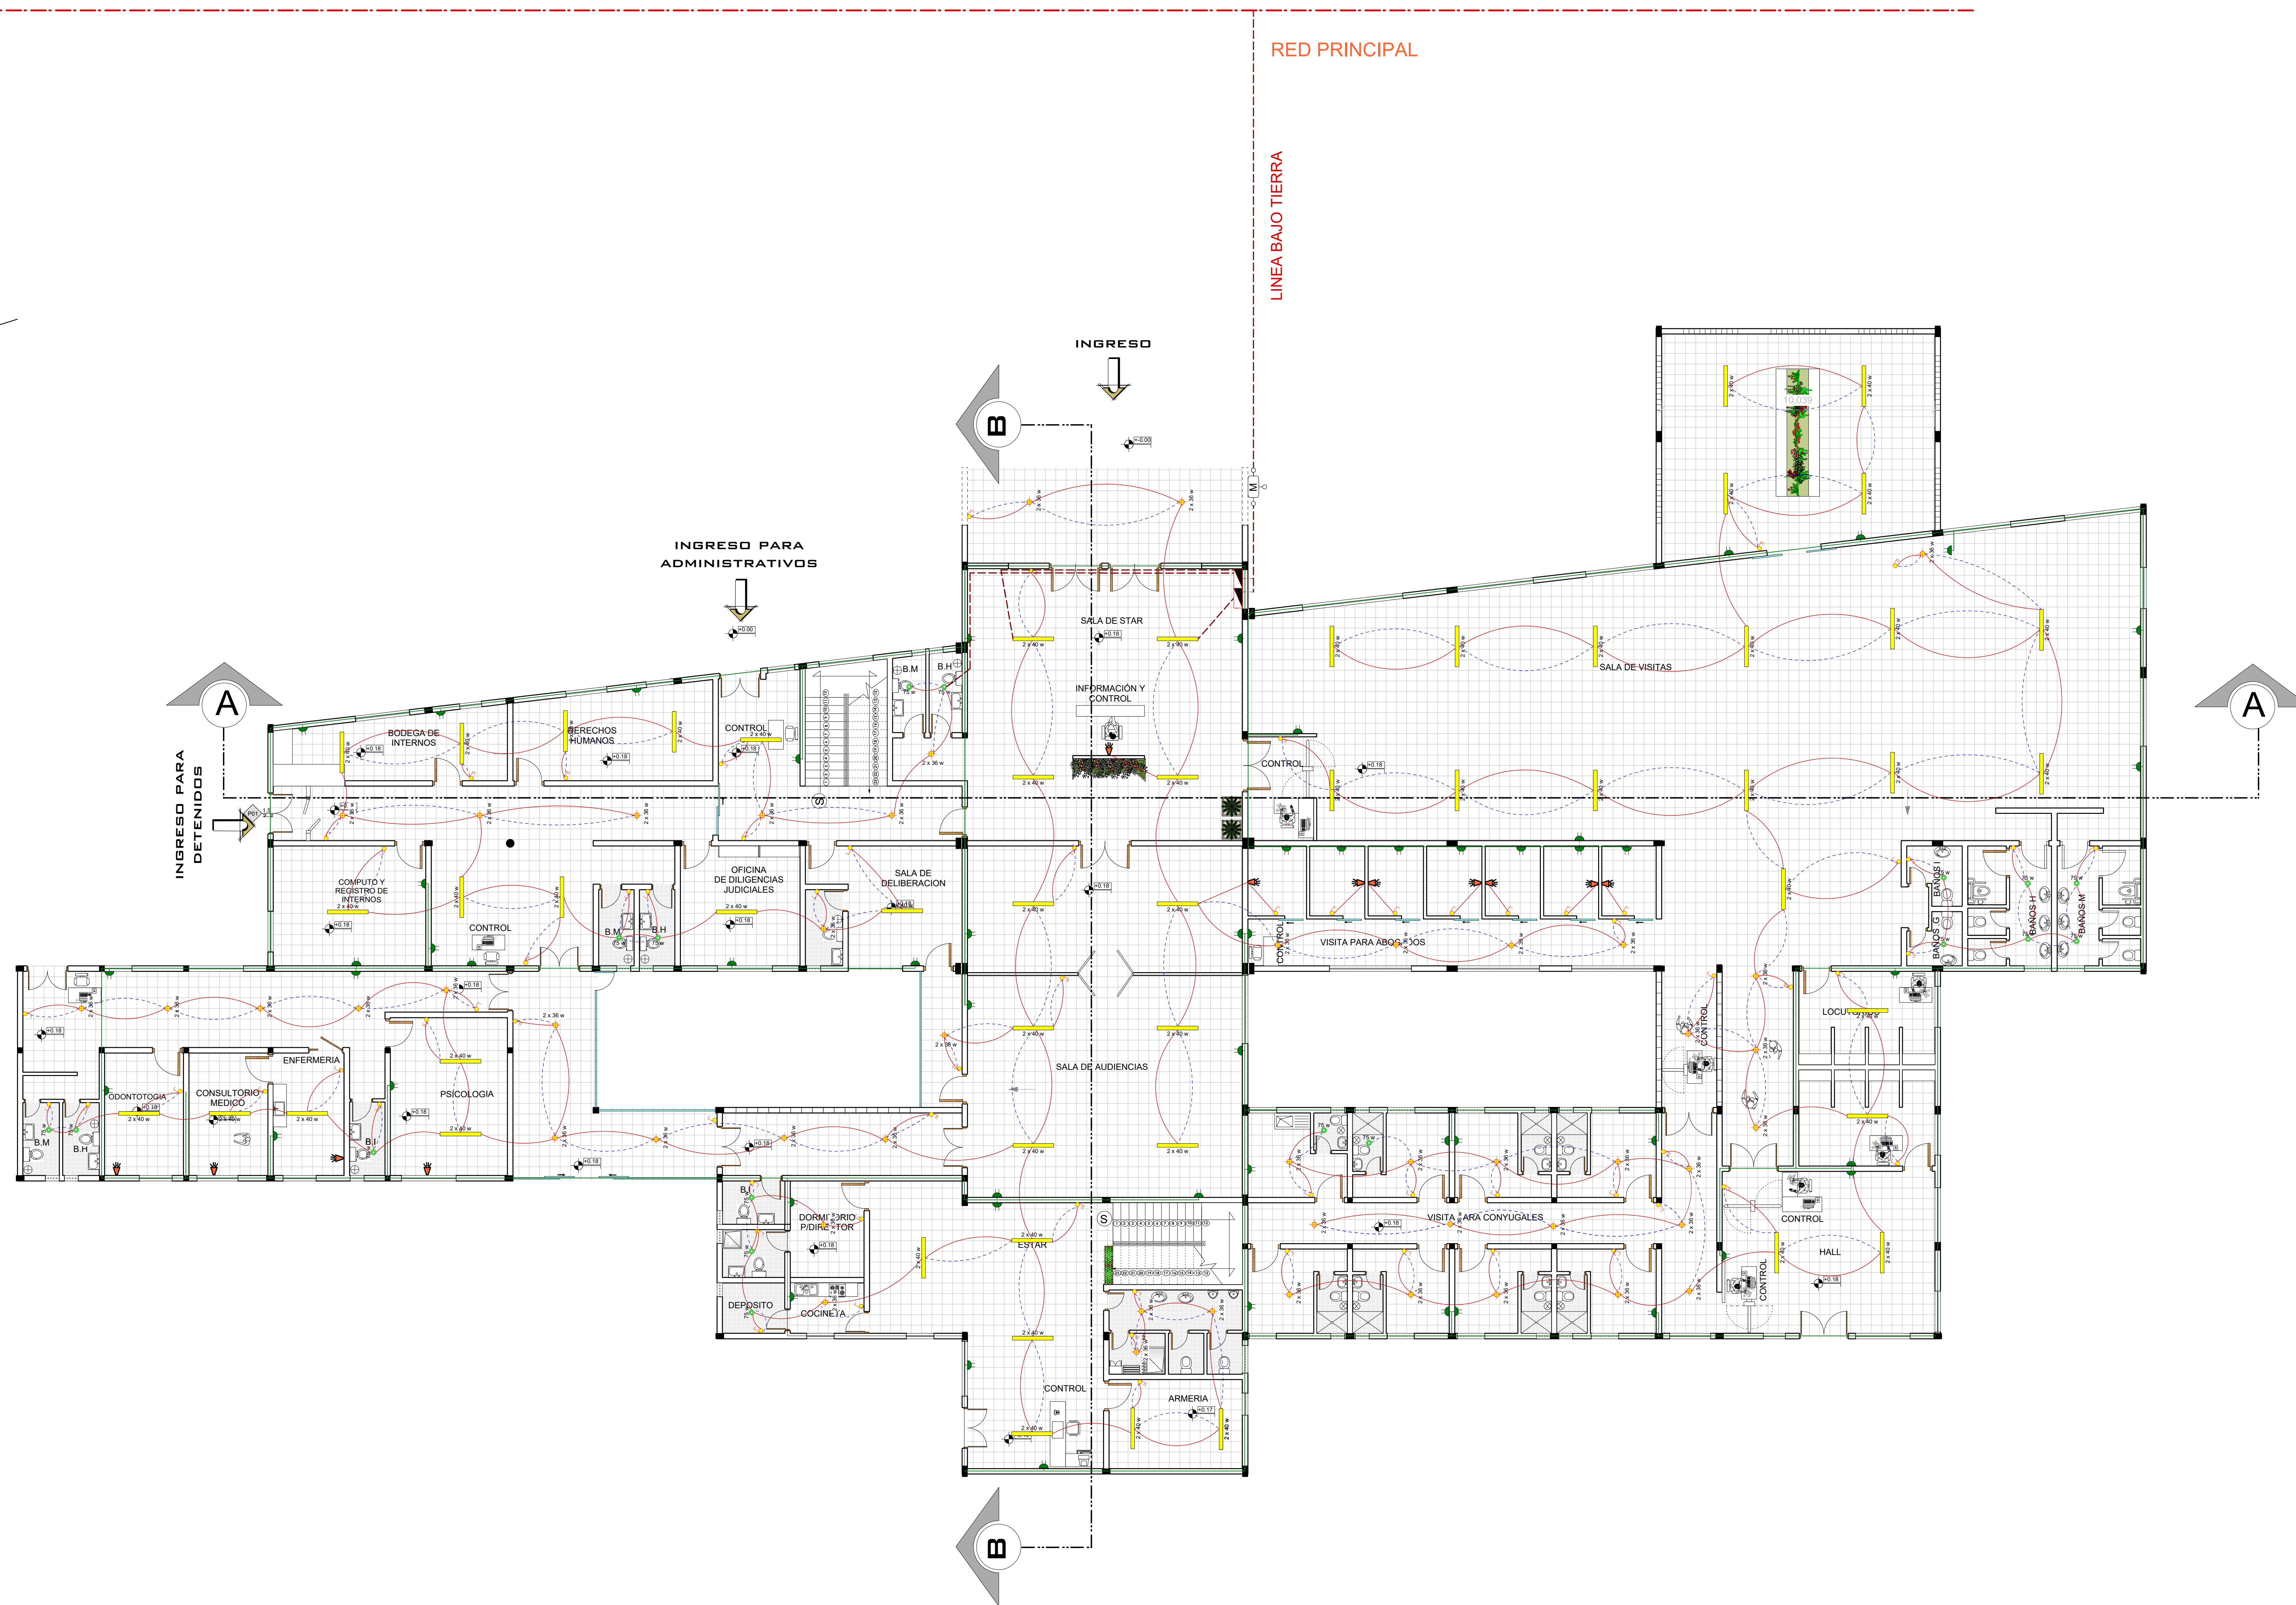

**CENTRO DE DETENCION PREVENTIVA
PARA VARONES EN LA CIUDAD DE TARIJA**

**INSTALACIONES ELECTRICAS PLANTA BAJA
(AREA ADMINISTRATIVA) ESC: 1:100**

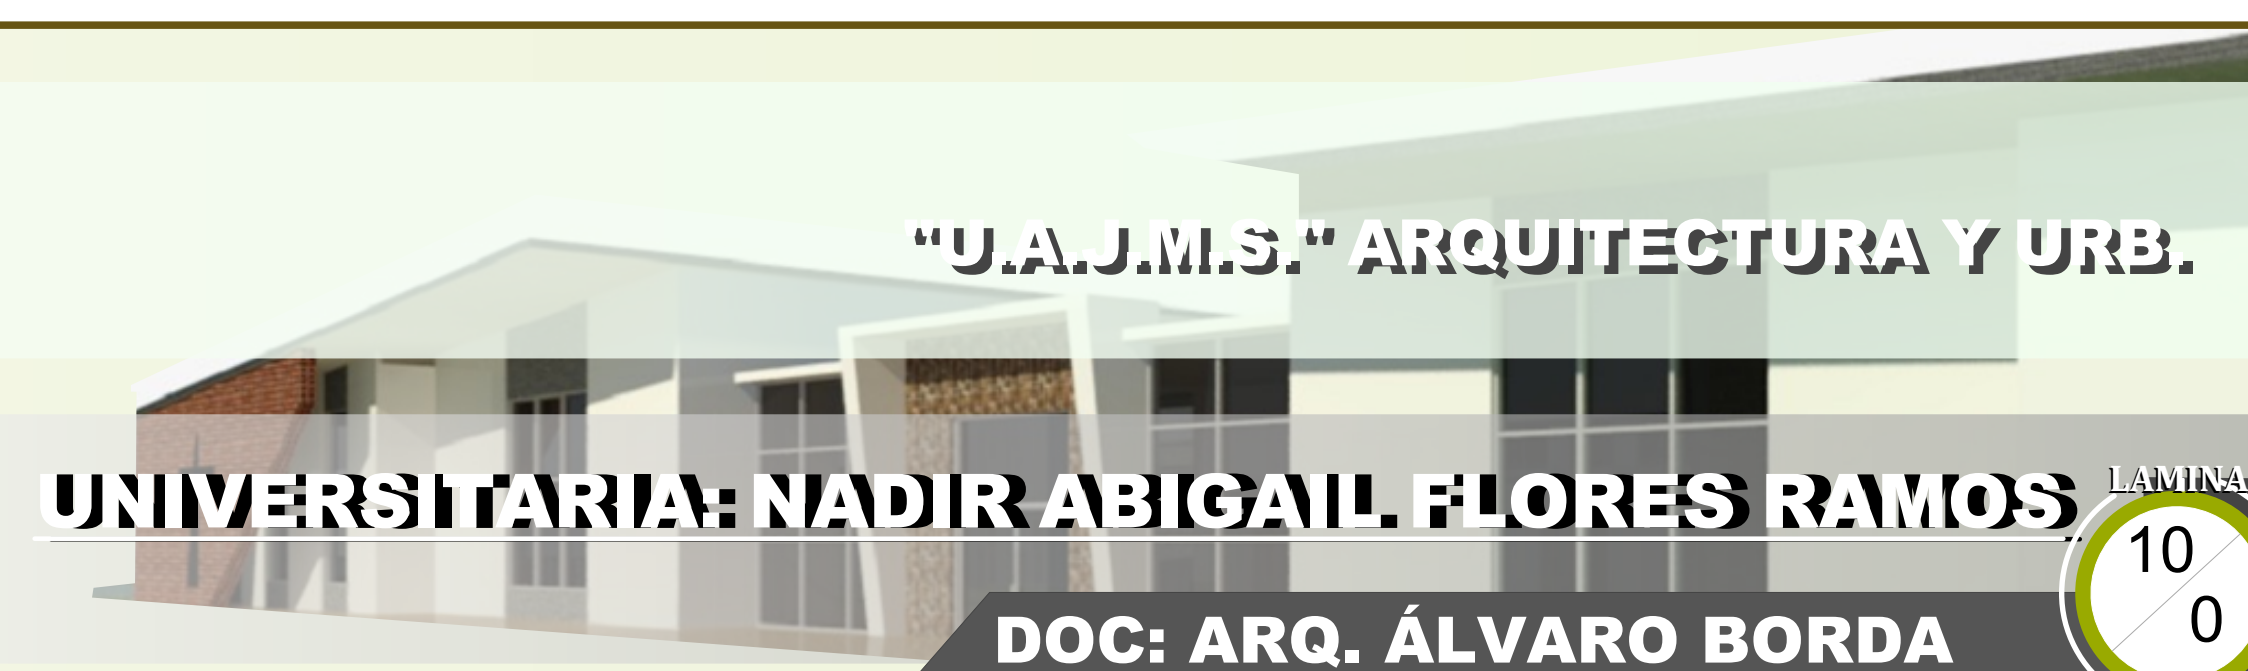


"U.A.J.M.S." ARQUITECTURA Y URB.

UNIVERSITARIA: NADIR ABIGAIL FLORES RAMOS

DOC: ARQ. ÁLVARO BORDA

LAMINA

10
0

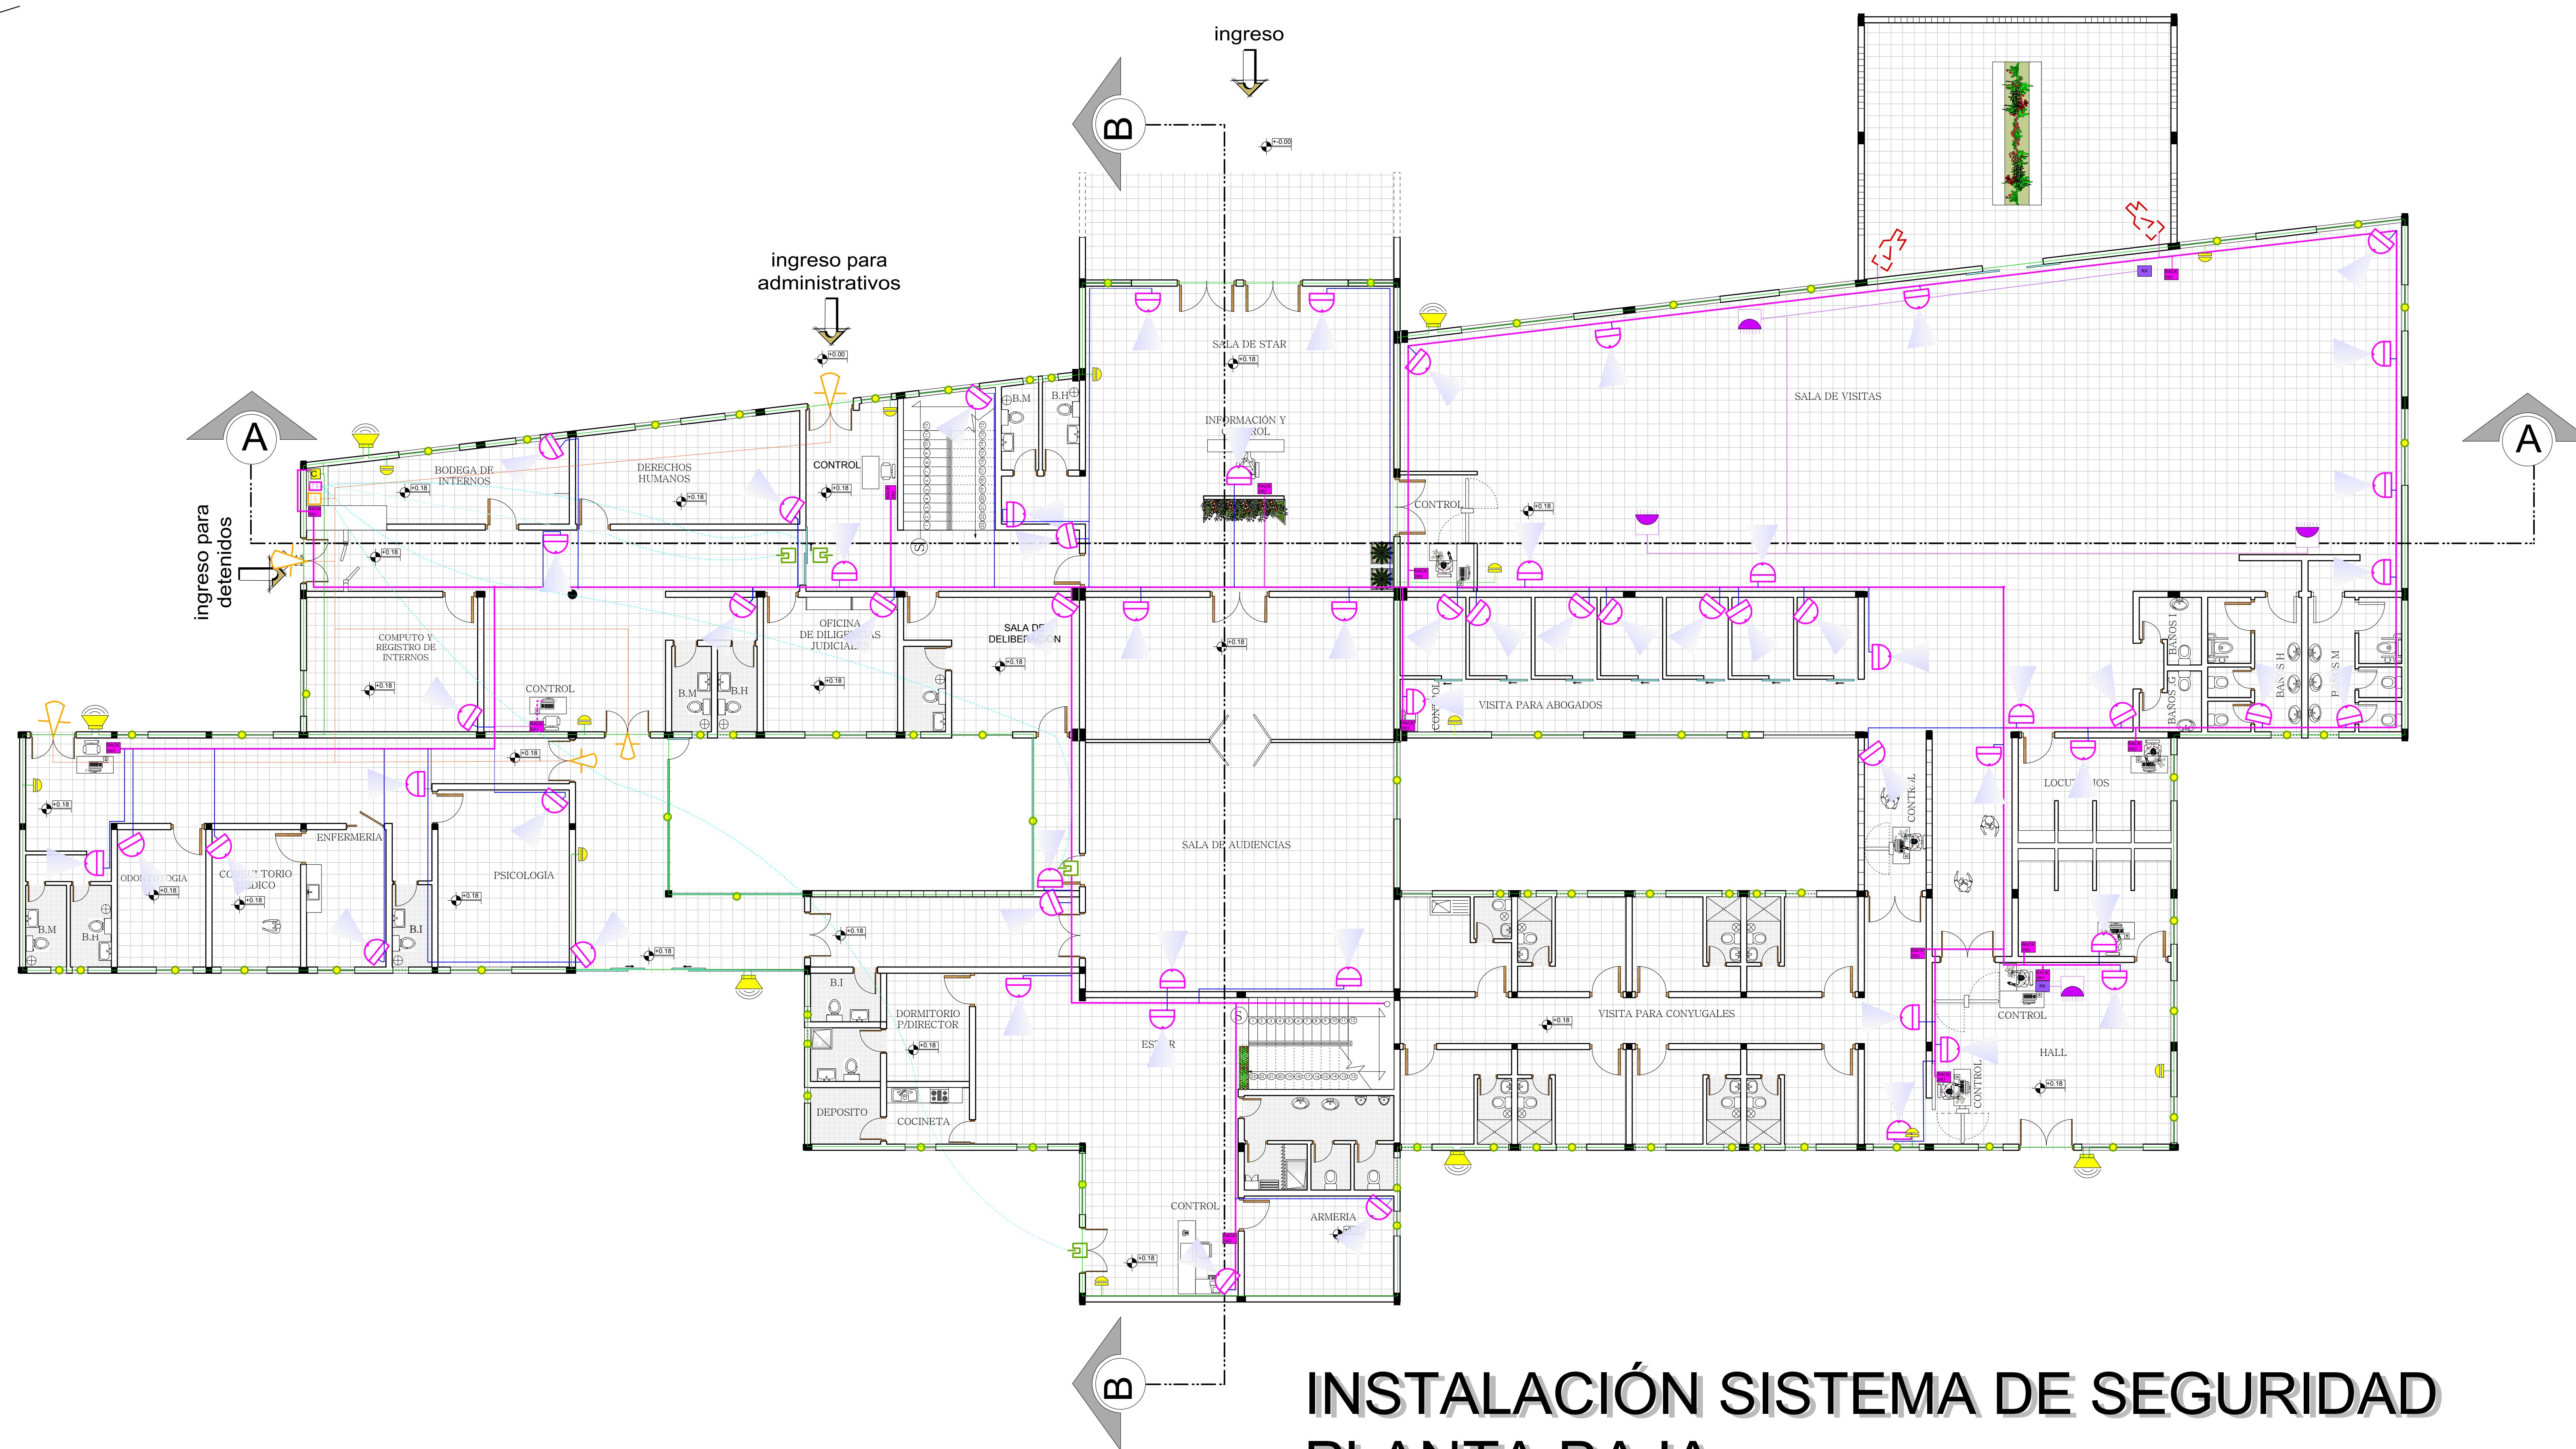


CENTRO DE DETENCION PREVENTIVA PARA VARONES EN LA CIUDAD DE TARIJA


INSTALACIONES ESPECIALES PLANTA BAJA
(AREA ADMINISTRATIVA) ESC: 1:100



UNIVERSITARIA: NADIR ABIGAIL FLORES RAMOS

DOC: ARQ. ÁLVARO BORDA

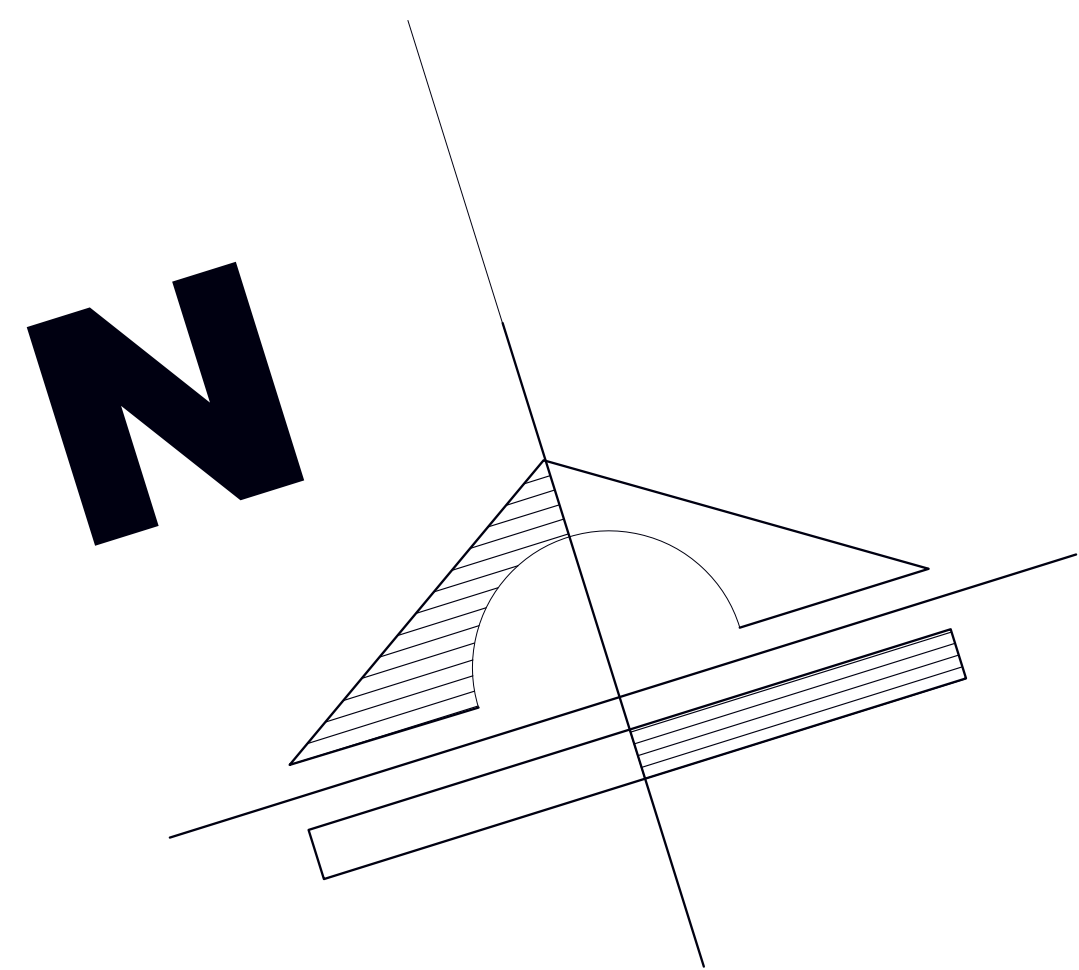

SISTEMAS DE SEGURIDAD	
INSTALACIÓN DE ALARMAS	
	Alarma De Entrada
	Sensor magnético
	Alarma exterior de ruptura de ventana
	Alarma interior de Rotura de Vidrio
	Altavoces de aviso
CENTRALITAS/ ACCESORIOS	
	De Control de Accesos
	Armario informatico (Grabador)
	De Abertura de Puertas
	De Control de alarmas
RED DE CONEXIÓN	
	Distribuidor central de camaras de control
	Cable director de camara
	conector de sensor magnético a alarmas
	cable de conexcion de identificacion a la base central
	cable de conexcion de alarma de entrada a la base central
	cable de conexcion de alarma de ingreso a la caja de control
VIGILANCIA CON CAMARAS TV	
	Camara de vigilancia tipo interior de vigilancia
	Cámara de vigilancia tipo exterior
CONTROL DE ACCESOS	
	Lector Tarjetas de Identificación

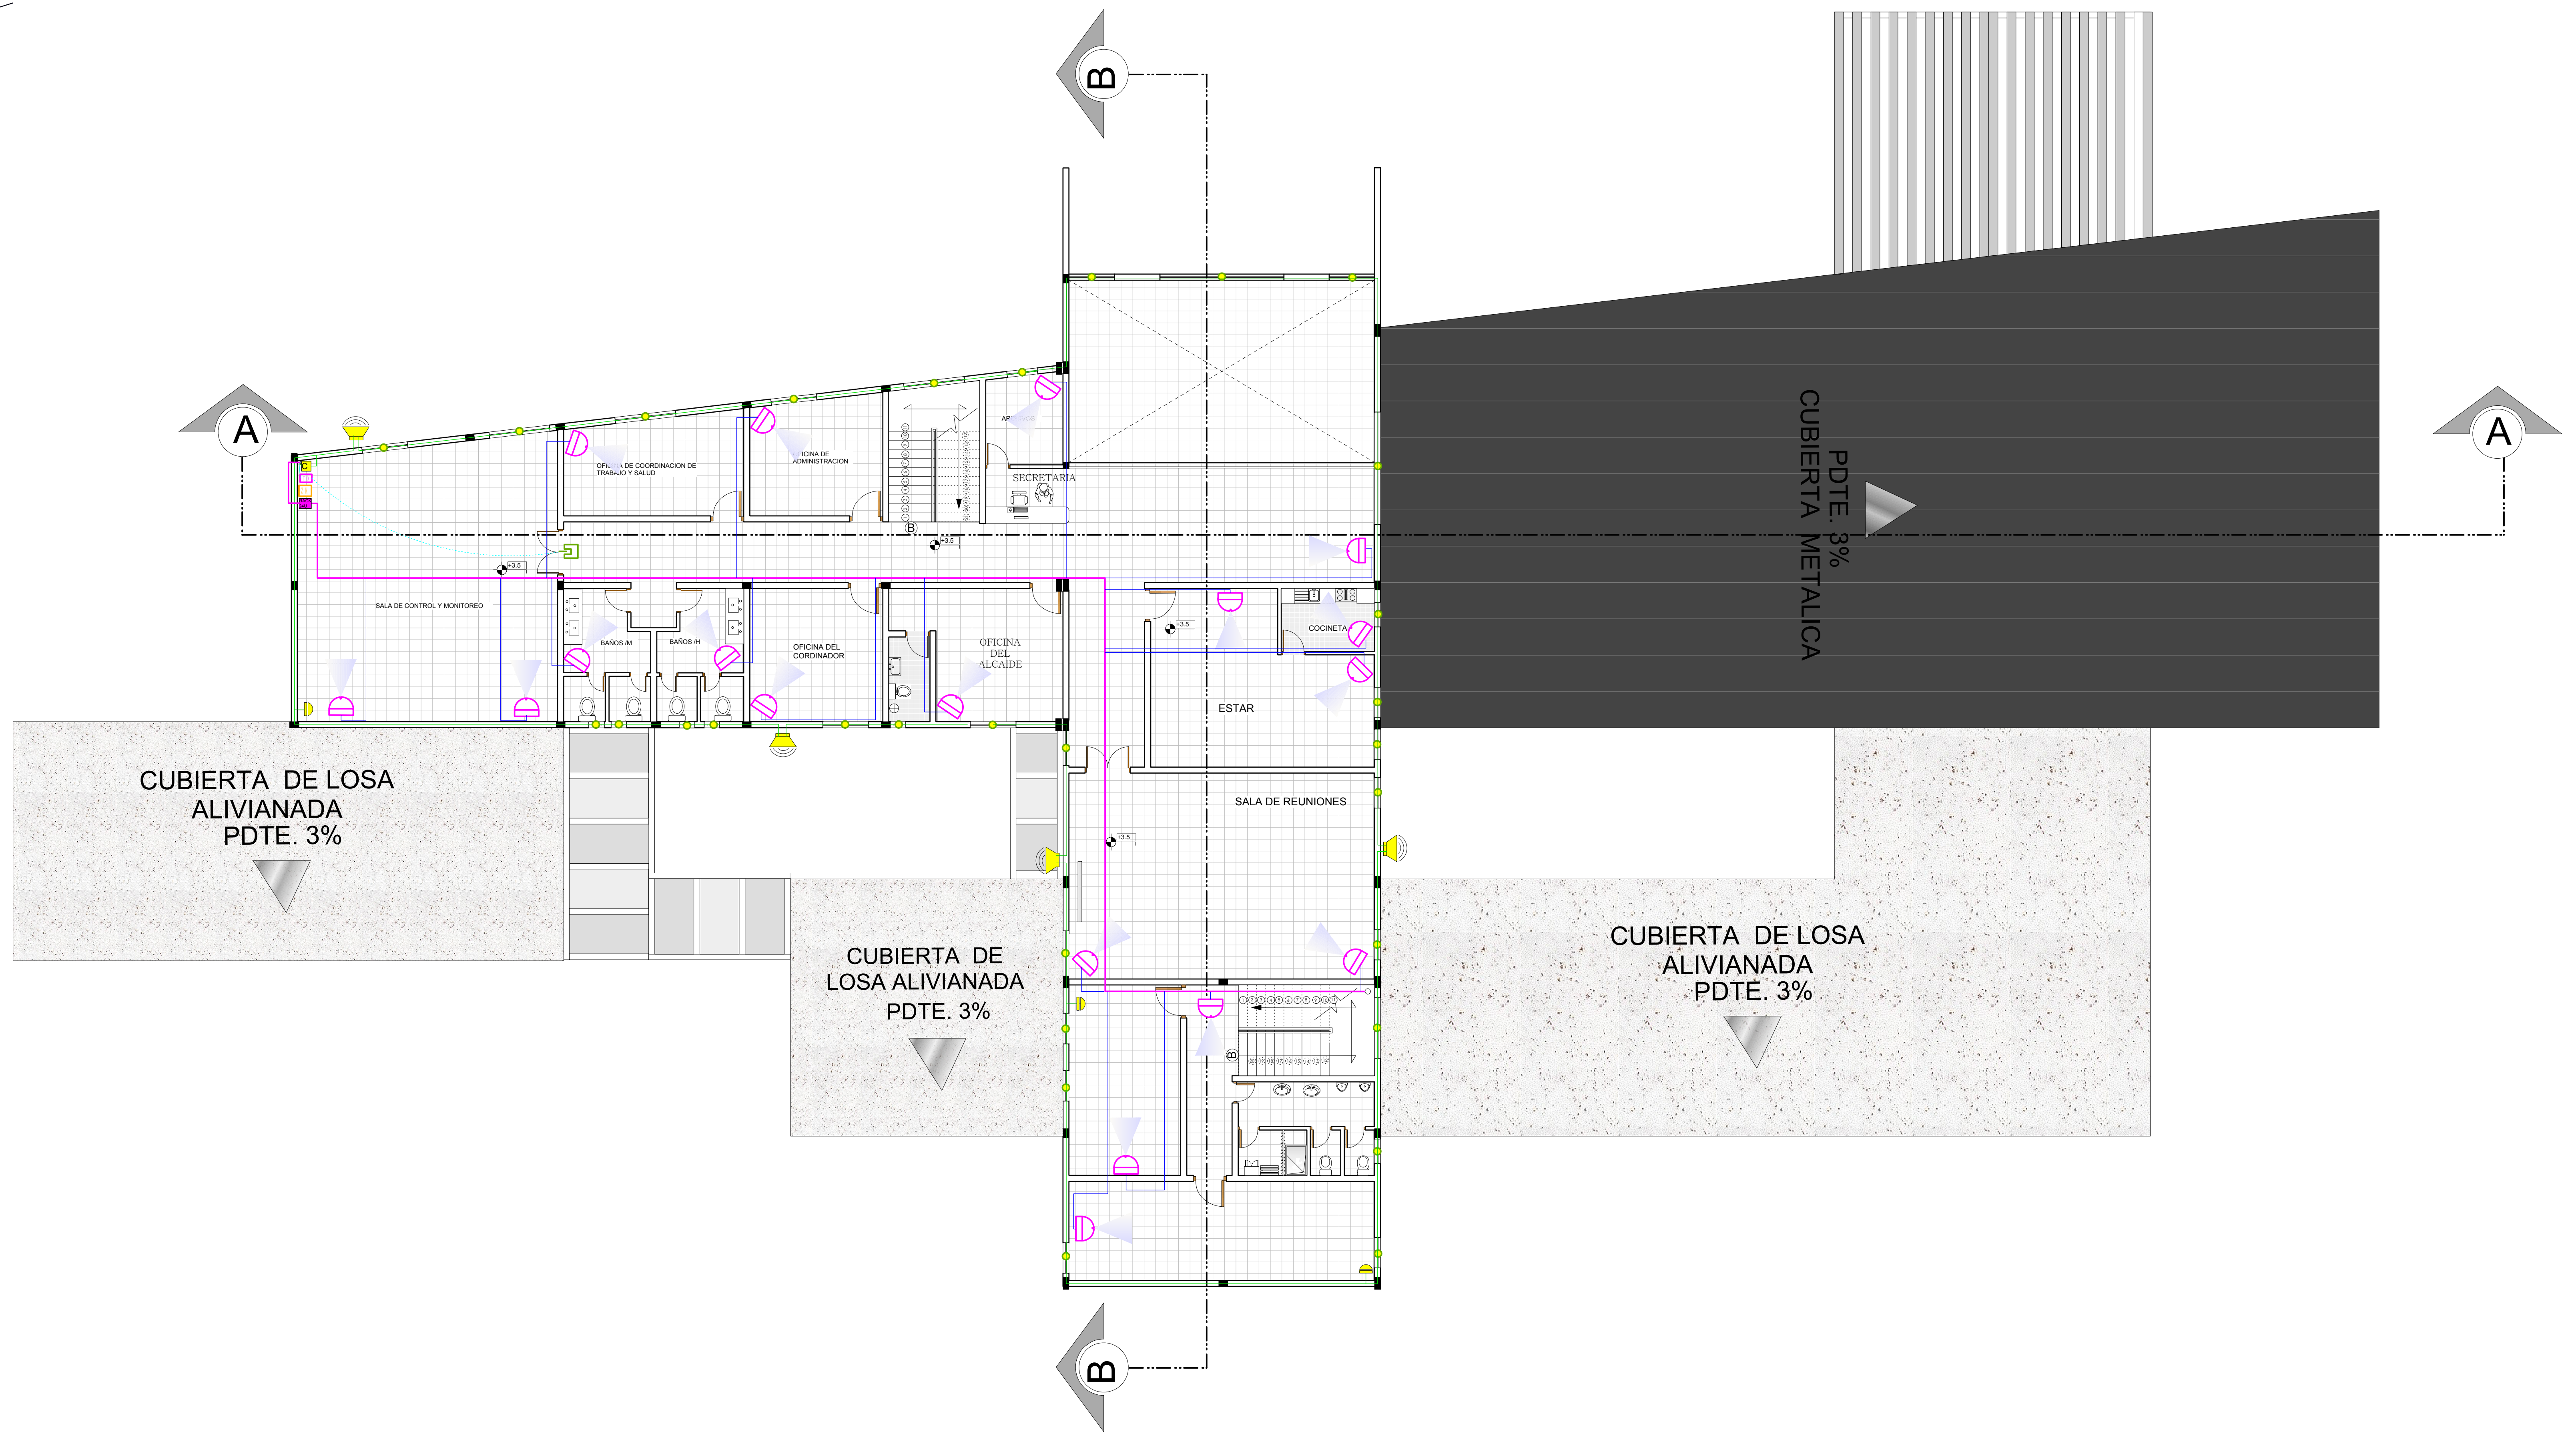

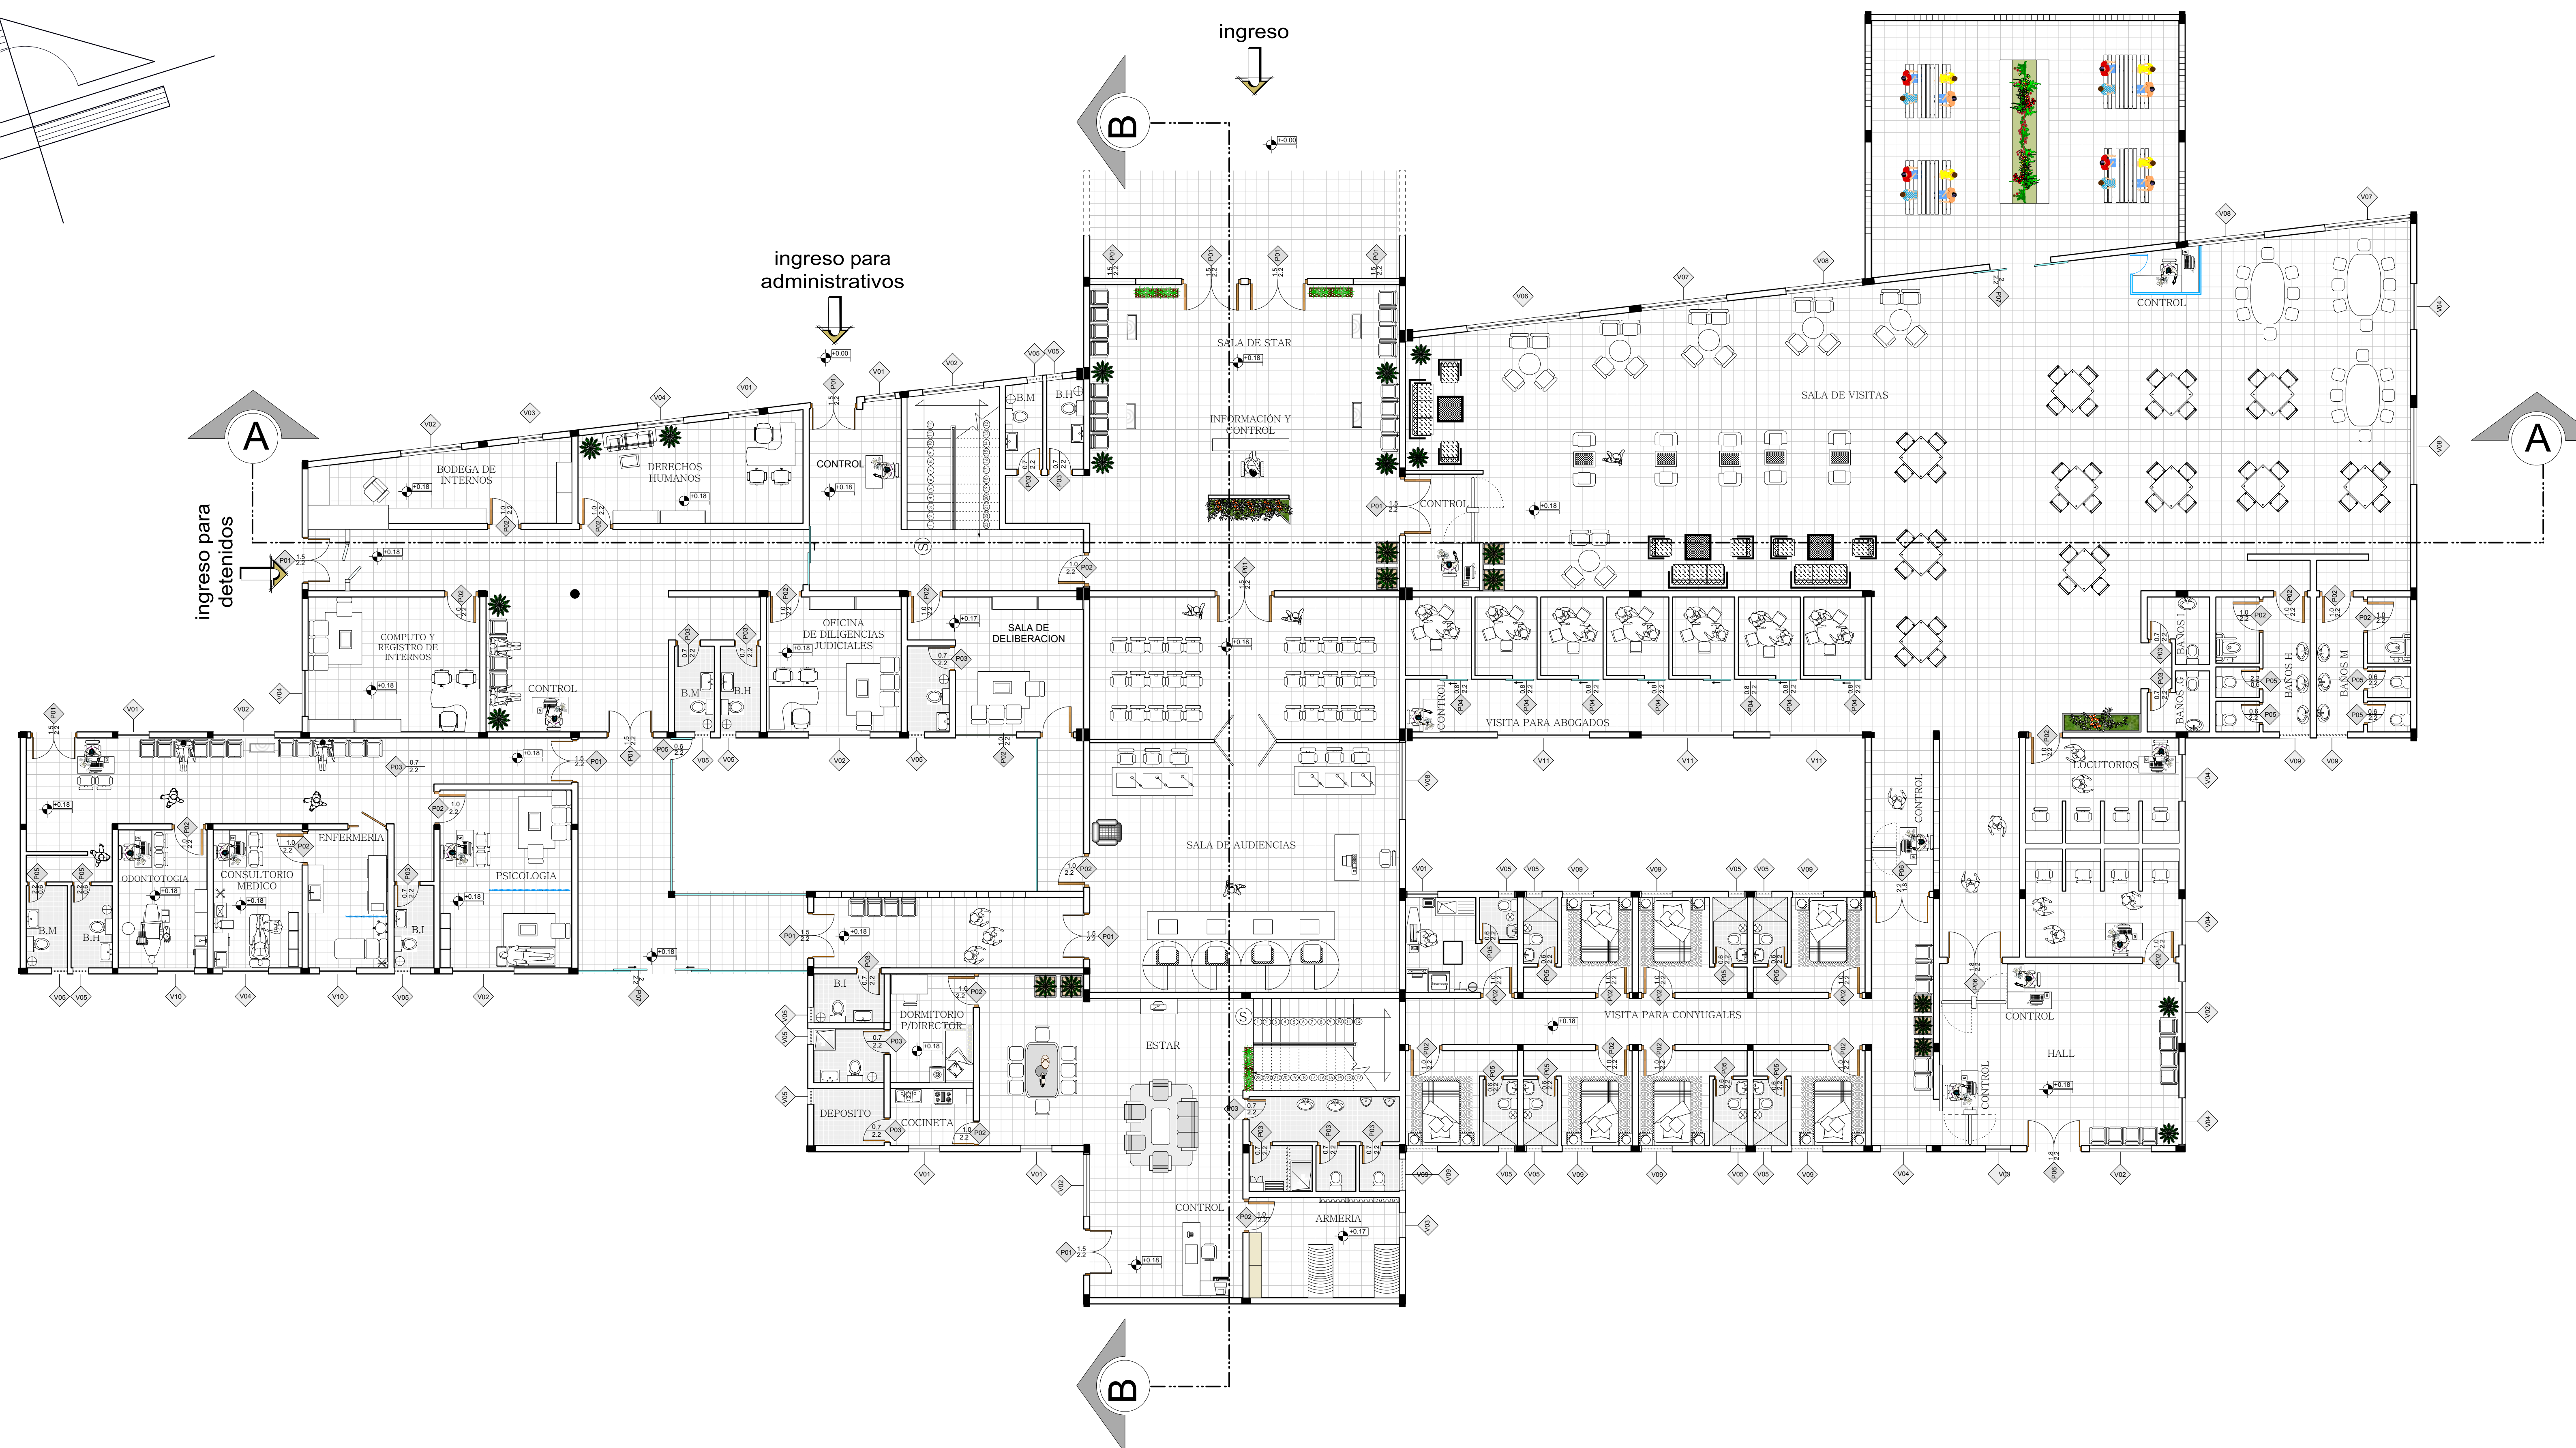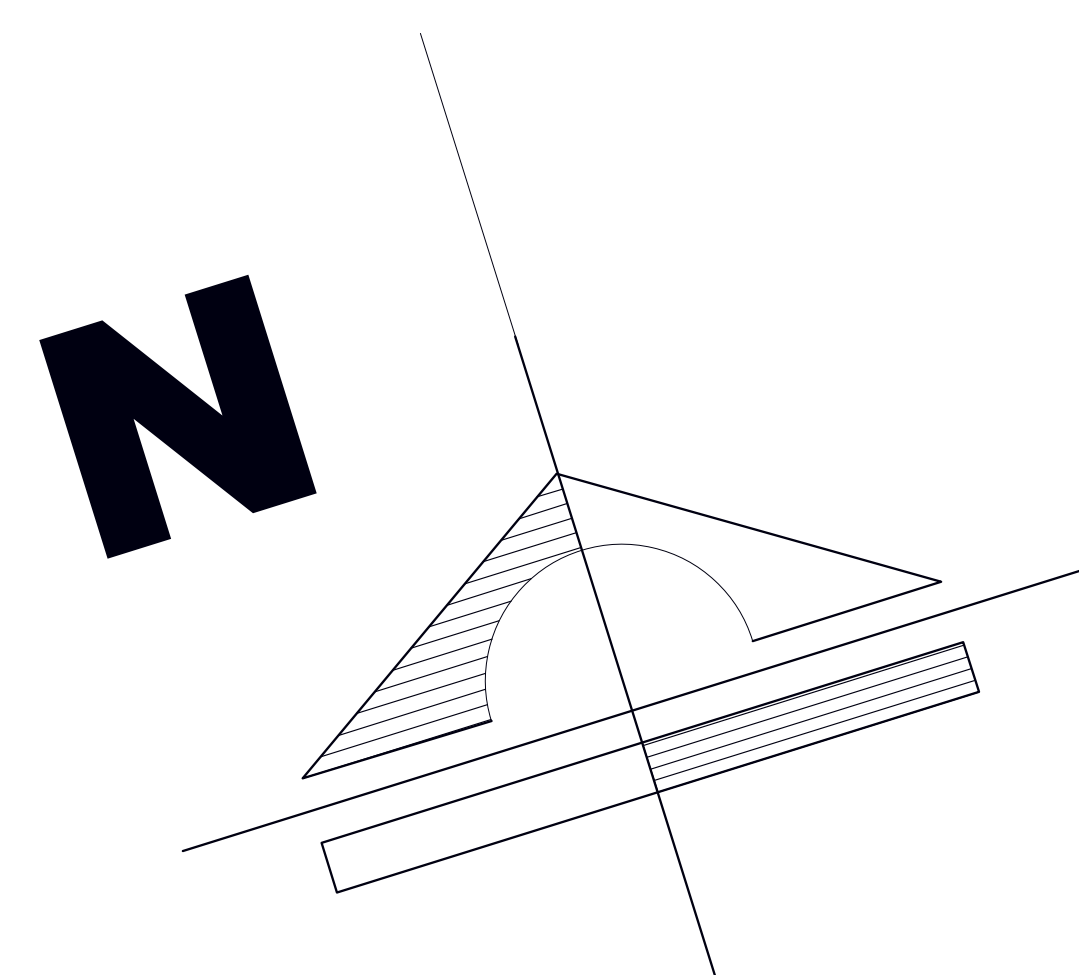


U.A.J.M.S.



**CENTRO DE DETENCION PREVENTIVA
PARA VARONES EN LA CIUDAD DE TARIJA**

**PLANO DE PLANTA BAJA
(AREA ADMINISTRATIVA)**

ESC: 1:100


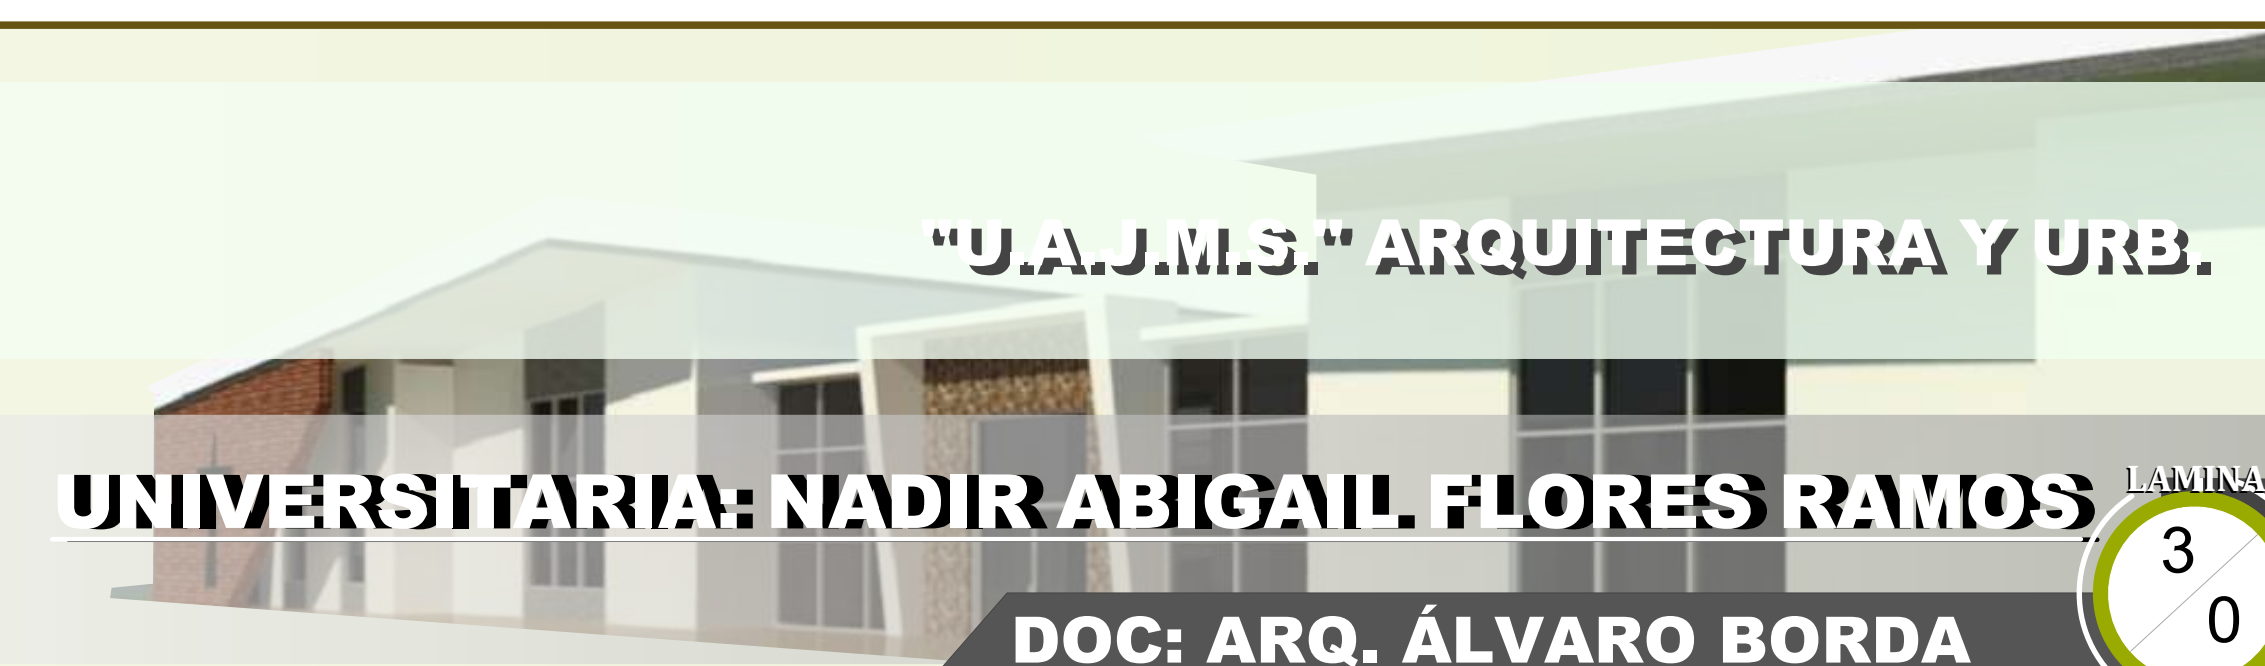


"U.A.J.M.S." ARQUITECTURA Y URB.

UNIVERSITARIA: NADIR ABIGAIL FLORES RAMOS

DOC: ARQ. ÁLVARO BORDA


LAMINA
3
0

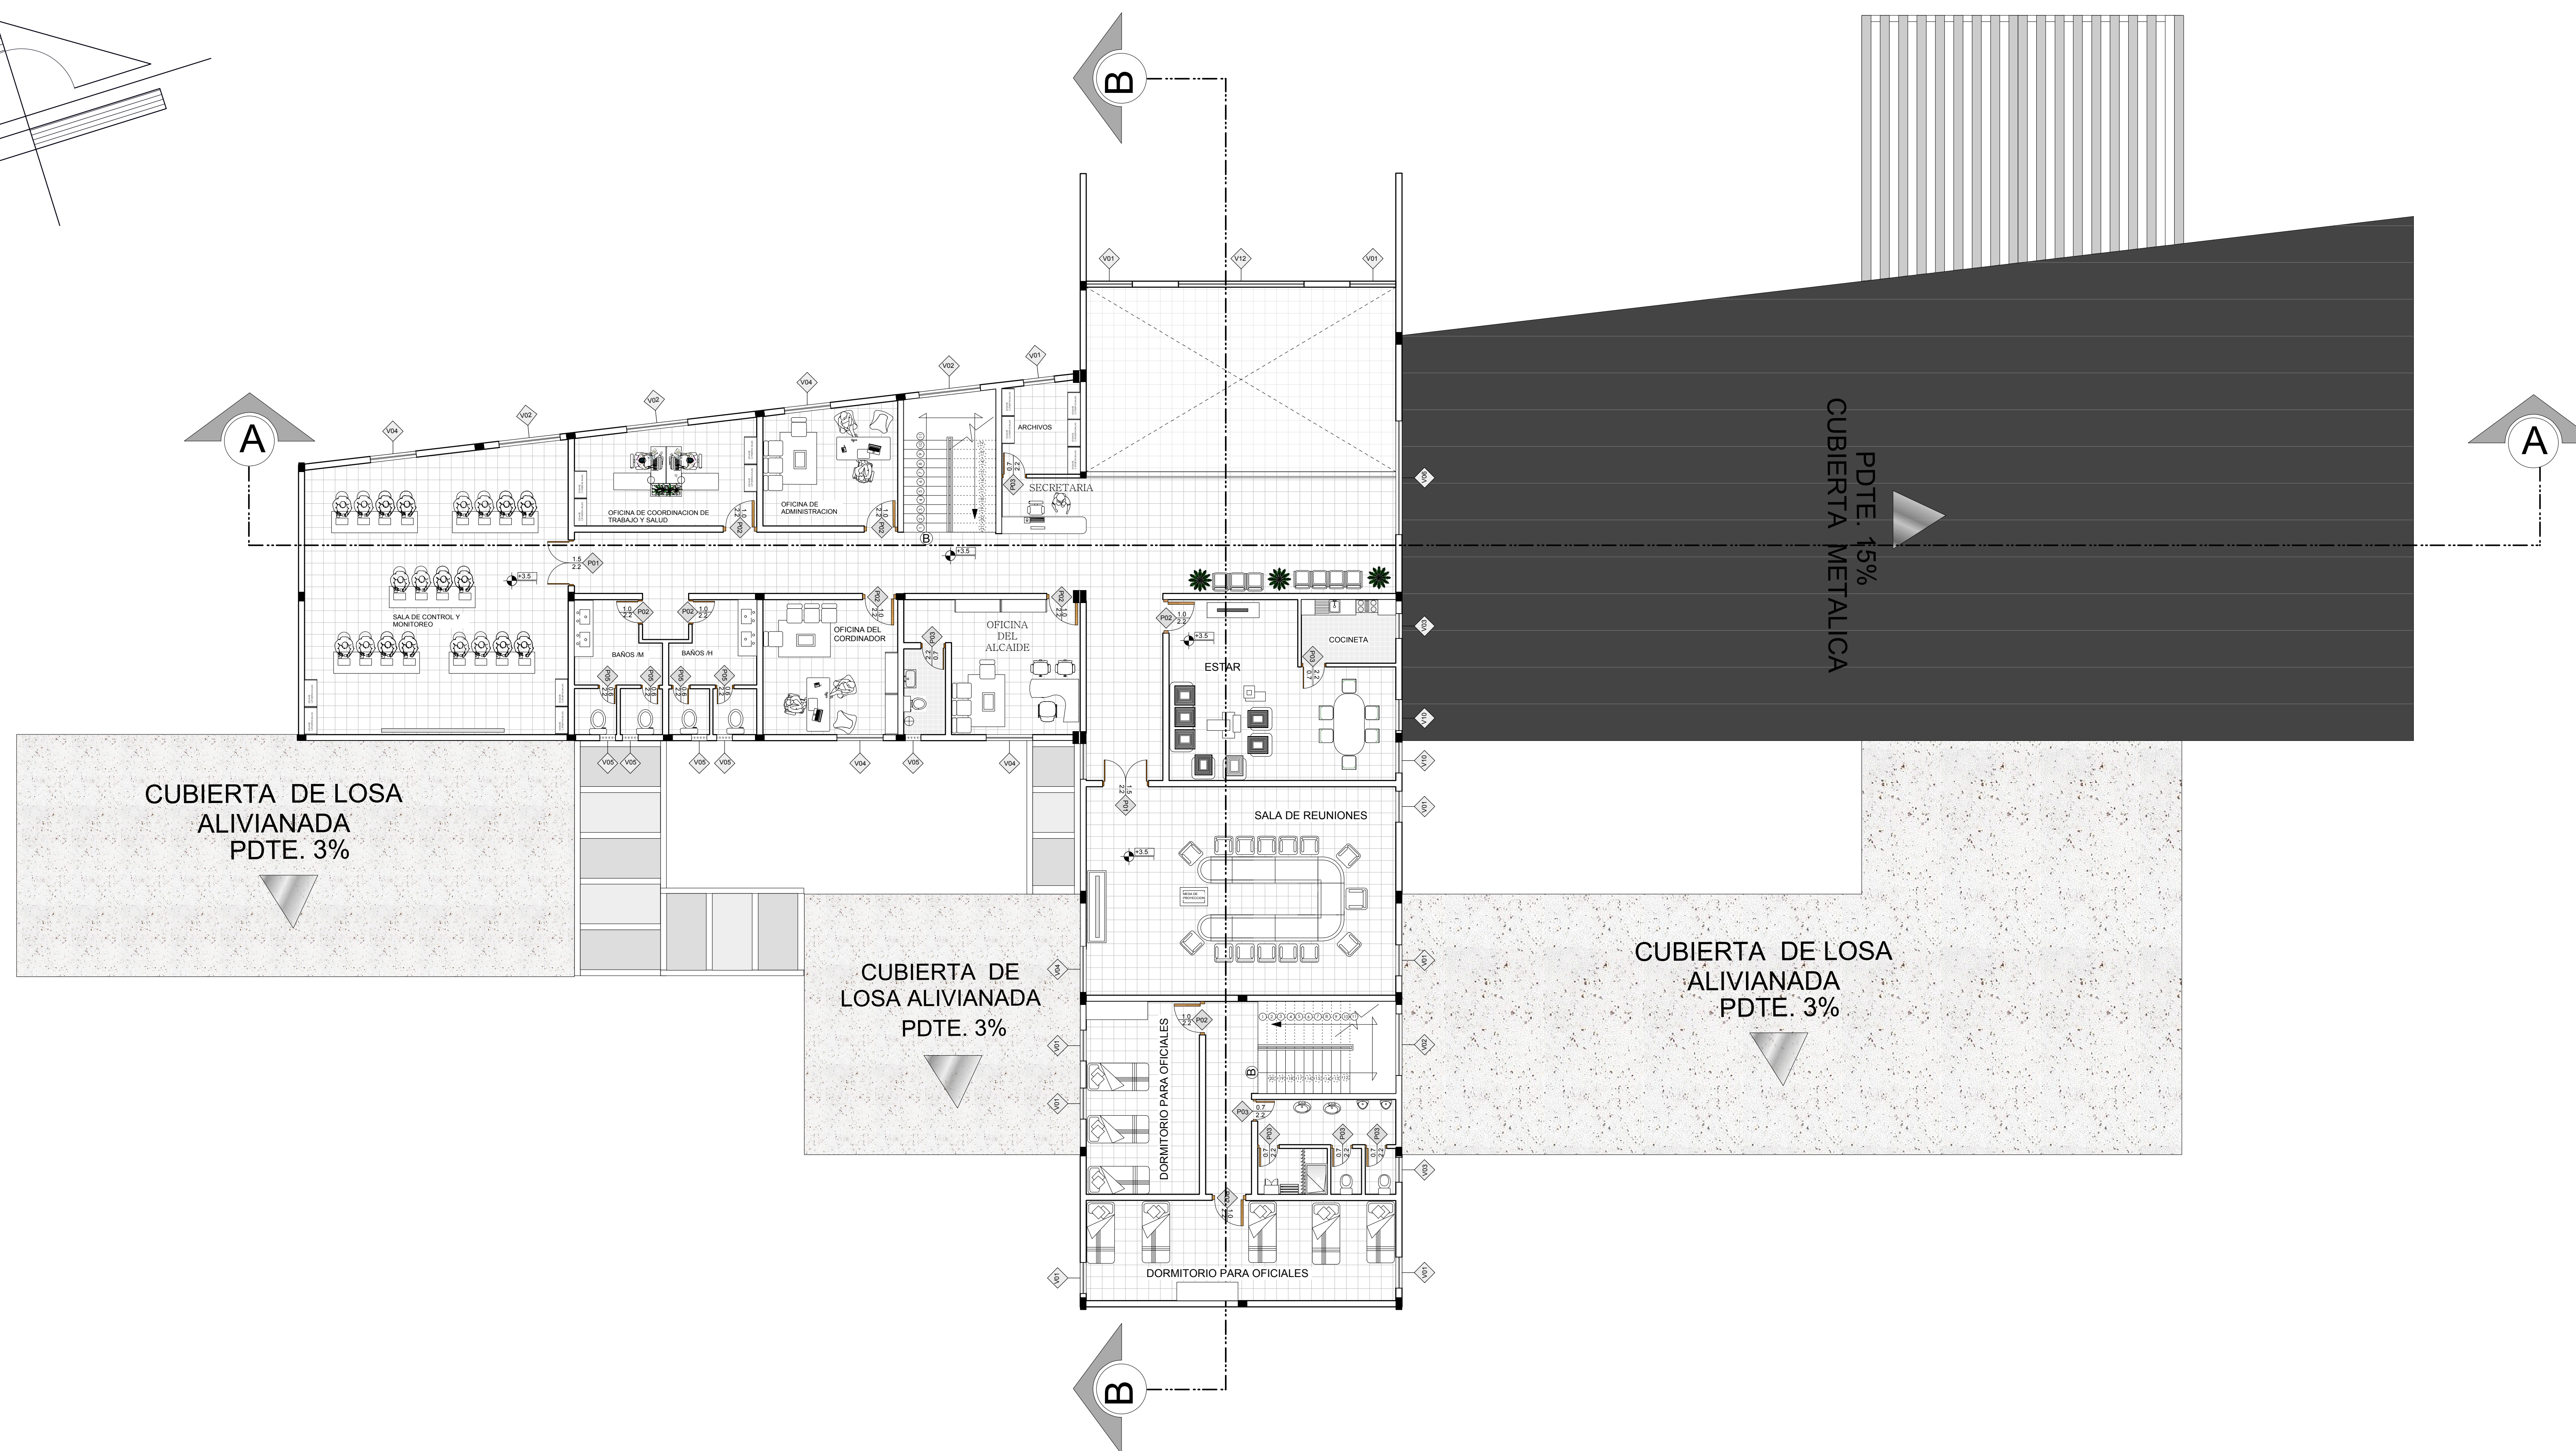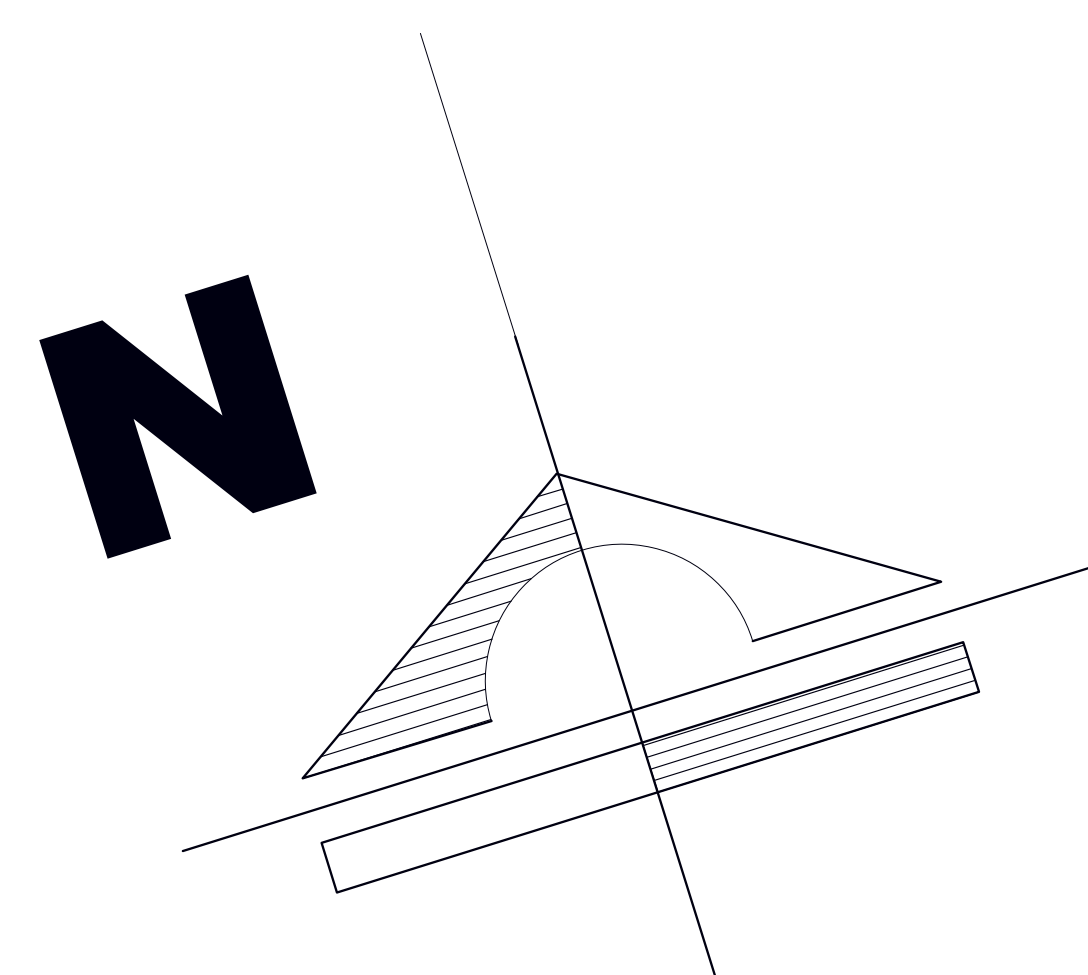

**CENTRO DE DETENCION PREVENTIVA
PARA VARONES EN LA CIUDAD DE TARIJA**

**PLANO DE SEGUNDA PLANTA
(AREA ADMINISTRATIVA)**

ESC: 1:100

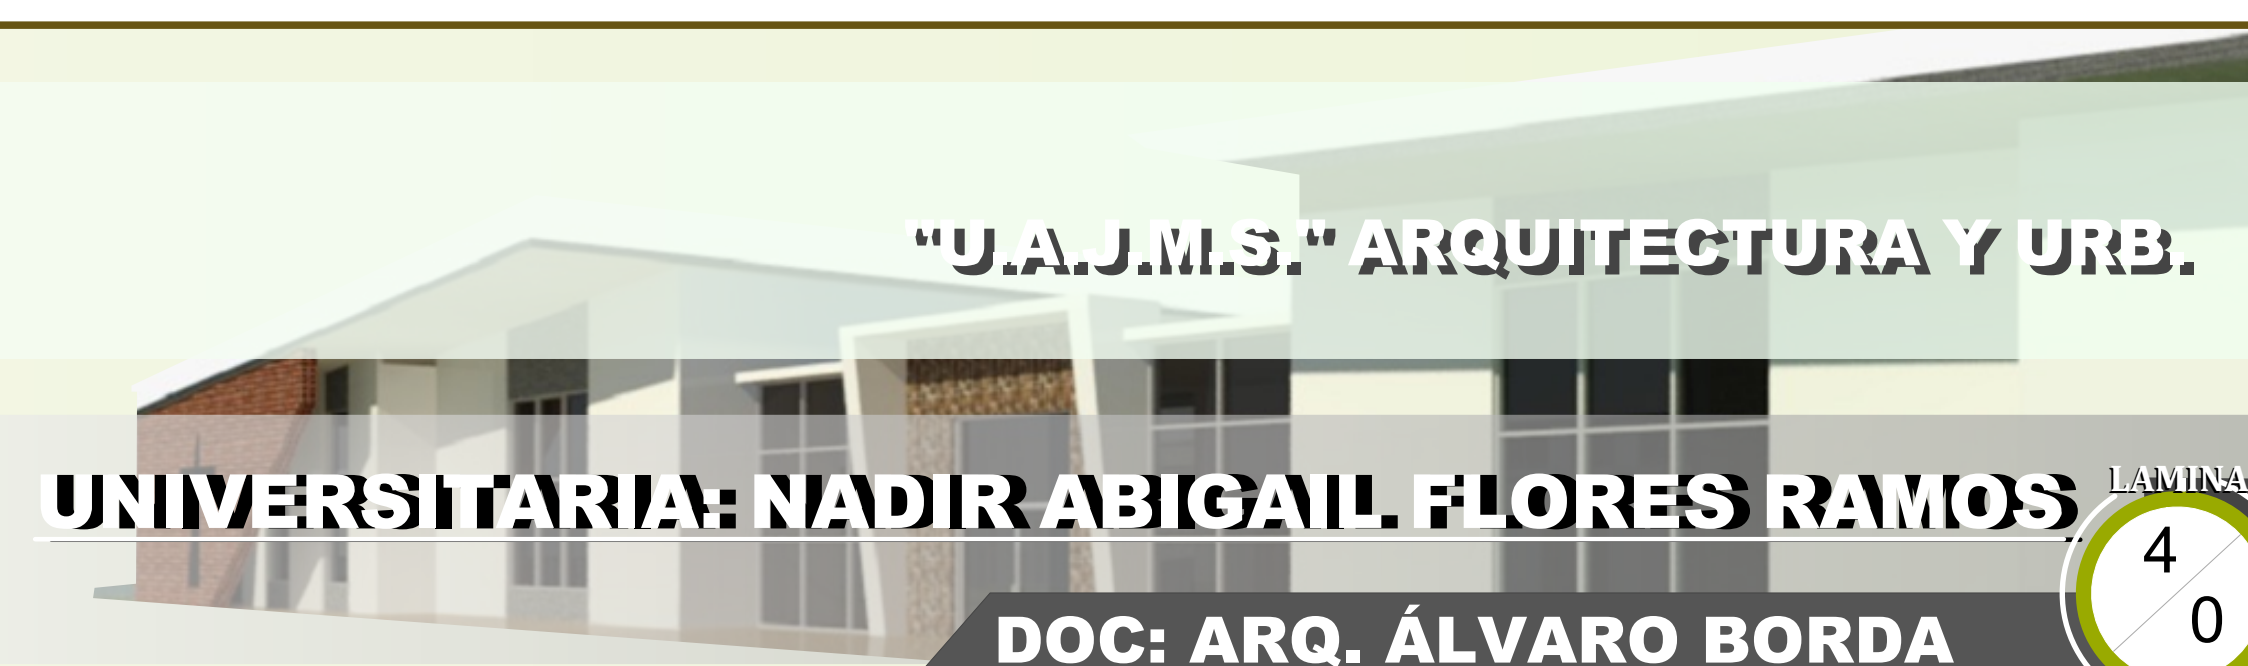

"U.A.J.M.S." ARQUITECTURA Y URB.

UNIVERSITARIA: NADIR ABIGAIL FLORES RAMOS

DOC: ARQ. ÁLVARO BORDA