



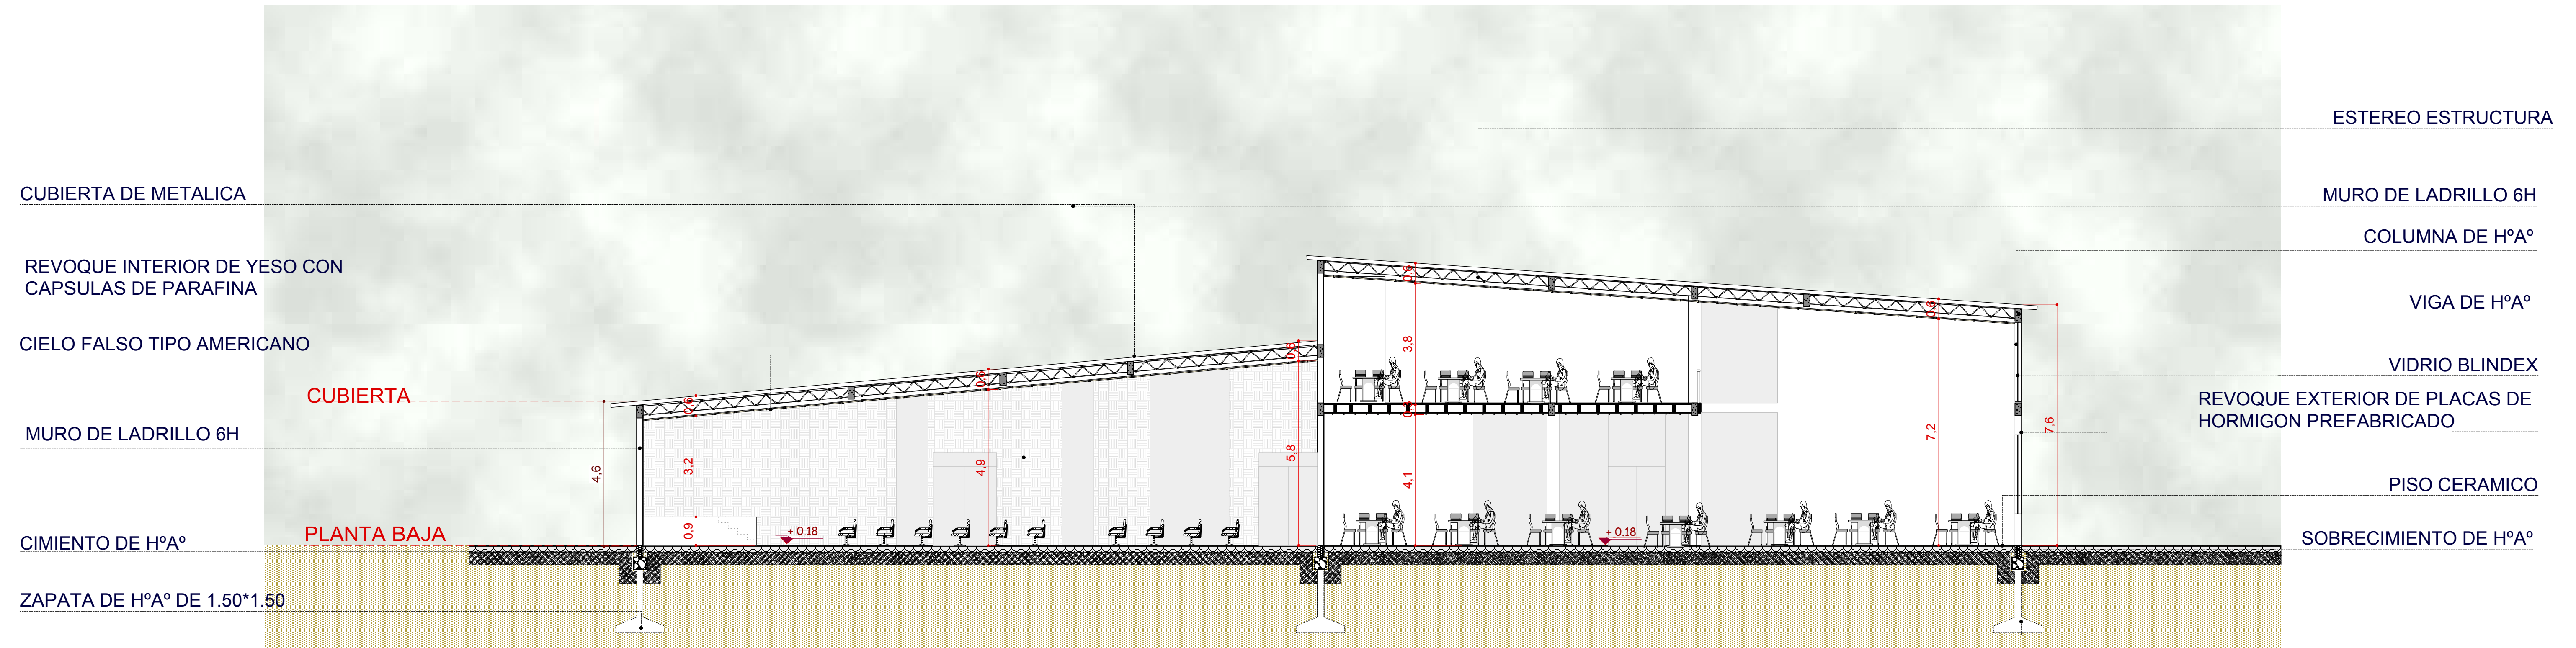

CORTE A-A'

ESC. 1:100

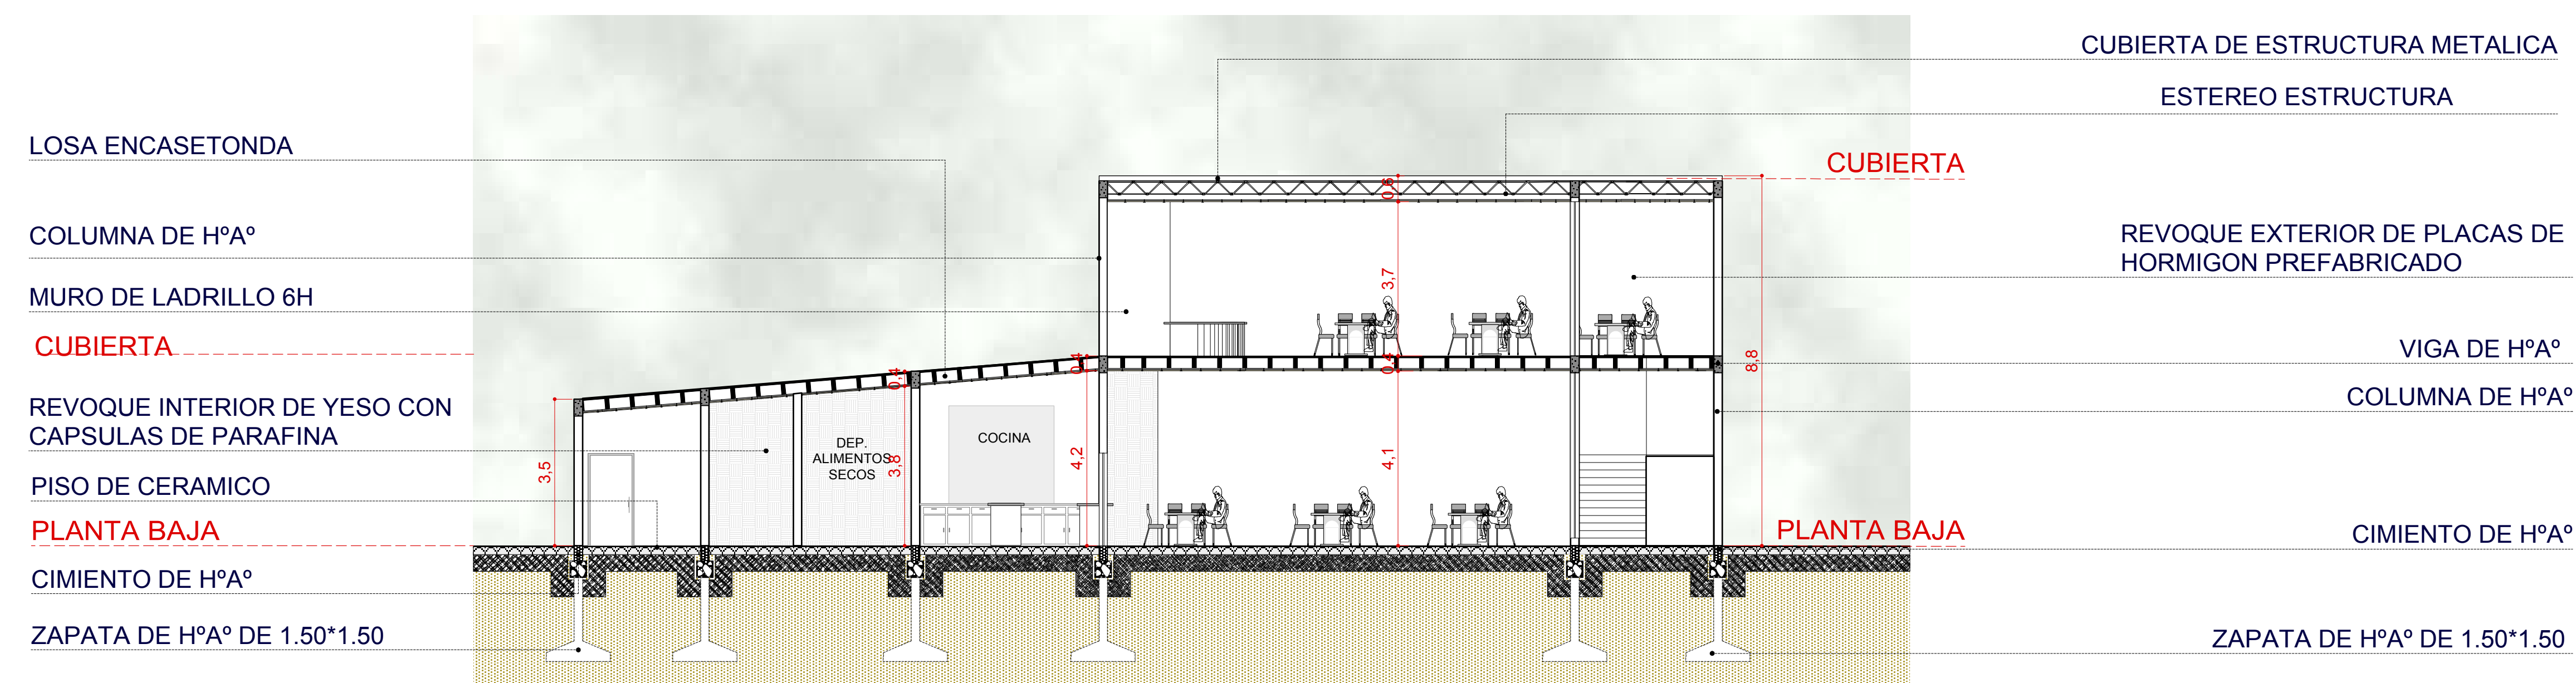

CORTE B-B'

ESC. 1:100

U.A.J.M.S.



CENTRO DE DETENCION PREVENTIVA
PARA VARONES EN LA CIUDAD DE TARIJA

CORTES
(AREA DE SERVICIOS) ESC: 1:100

"U.A.J.M.S." ARQUITECTURA Y URB.

UNIVERSITARIA: NADIR ABIGAIL FLORES RAMOS

DOC: ARQ. ÁLVARO BORDA

LAMINA

55

0



FACHADA FRONTAL

ESC. 1:100




FACHADA LATERAL IZQUIERDO

ESC. 1:100



FACHADA LATERAL DERECHA

ESC. 1:100

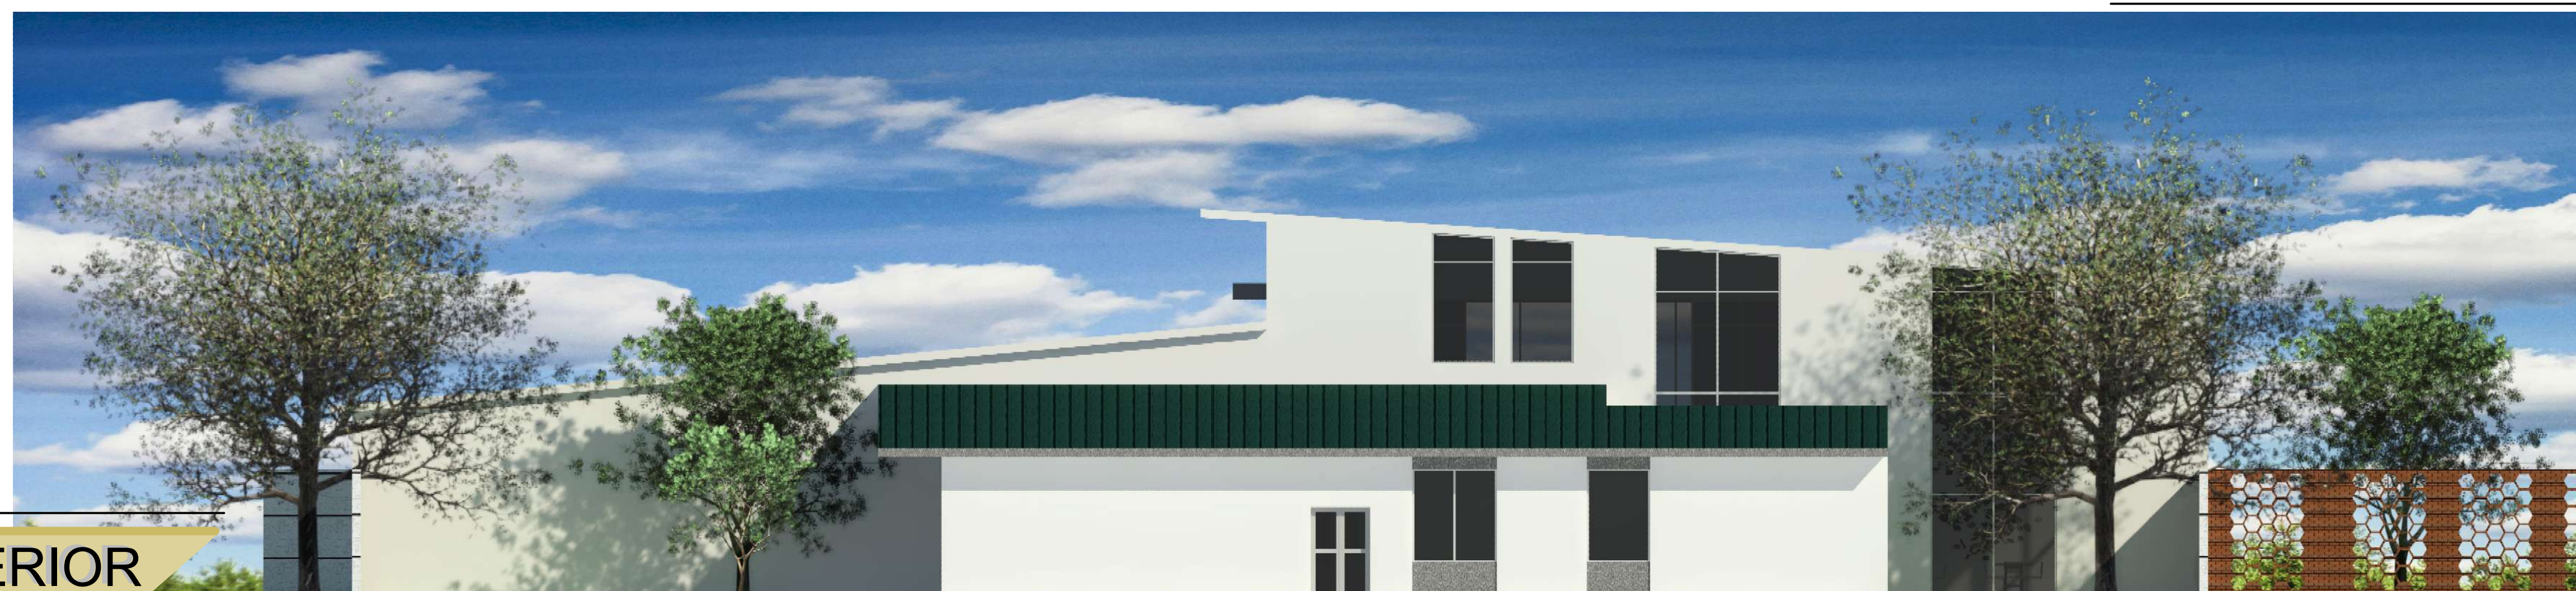

FACHADA POSTERIOR

ESC. 1:100



U.A.J.M.S.

**CENTRO DE DETENCION PREVENTIVA
PARA VARONES EN LA CIUDAD DE TARIJA**

**FACHADAS
(AREA DE SERVICIO)**


ESC: 1:100

"U.A.J.M.S." ARQUITECTURA Y URB.

UNIVERSITARIA: NADIR ABIGAIL FLORES RAMOS

DOC: ARQ. ÁLVARO BORDA

56
0

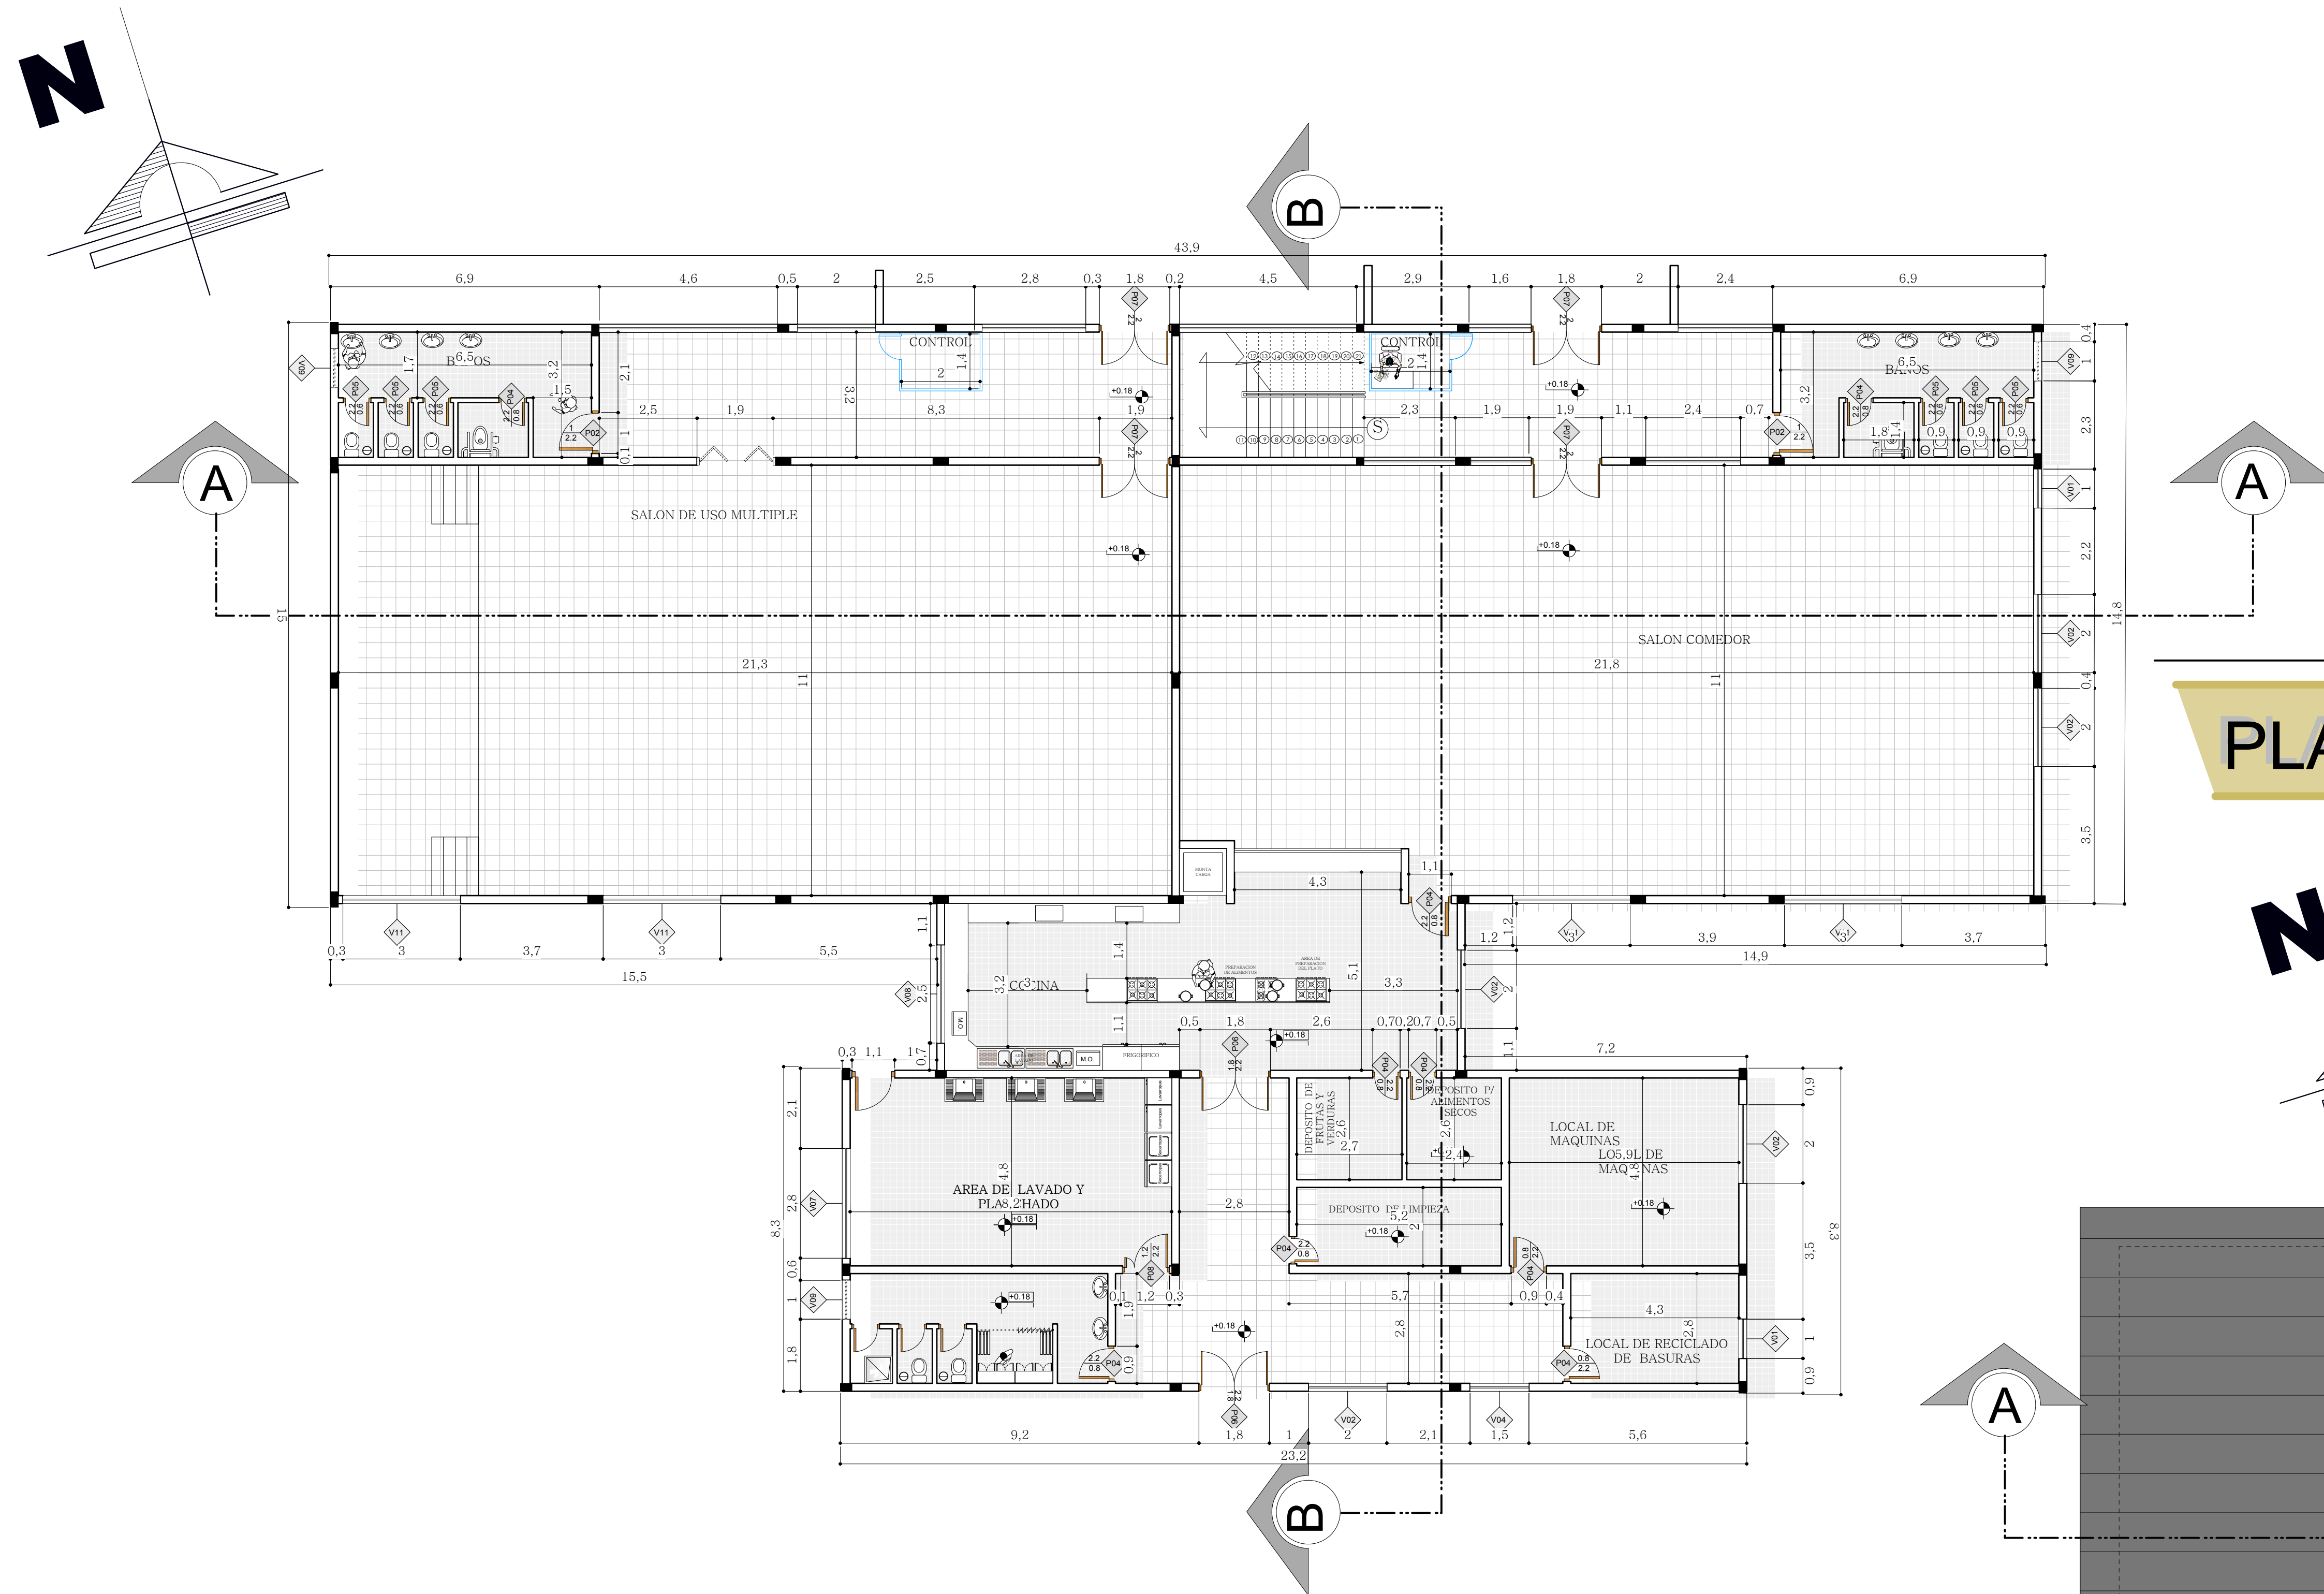


PLANO ACOTADO DE PLANTA BAJA

ESC. 1:100

PLANO ACOTADO DE PLANTA ALTA

ESC. 1:100

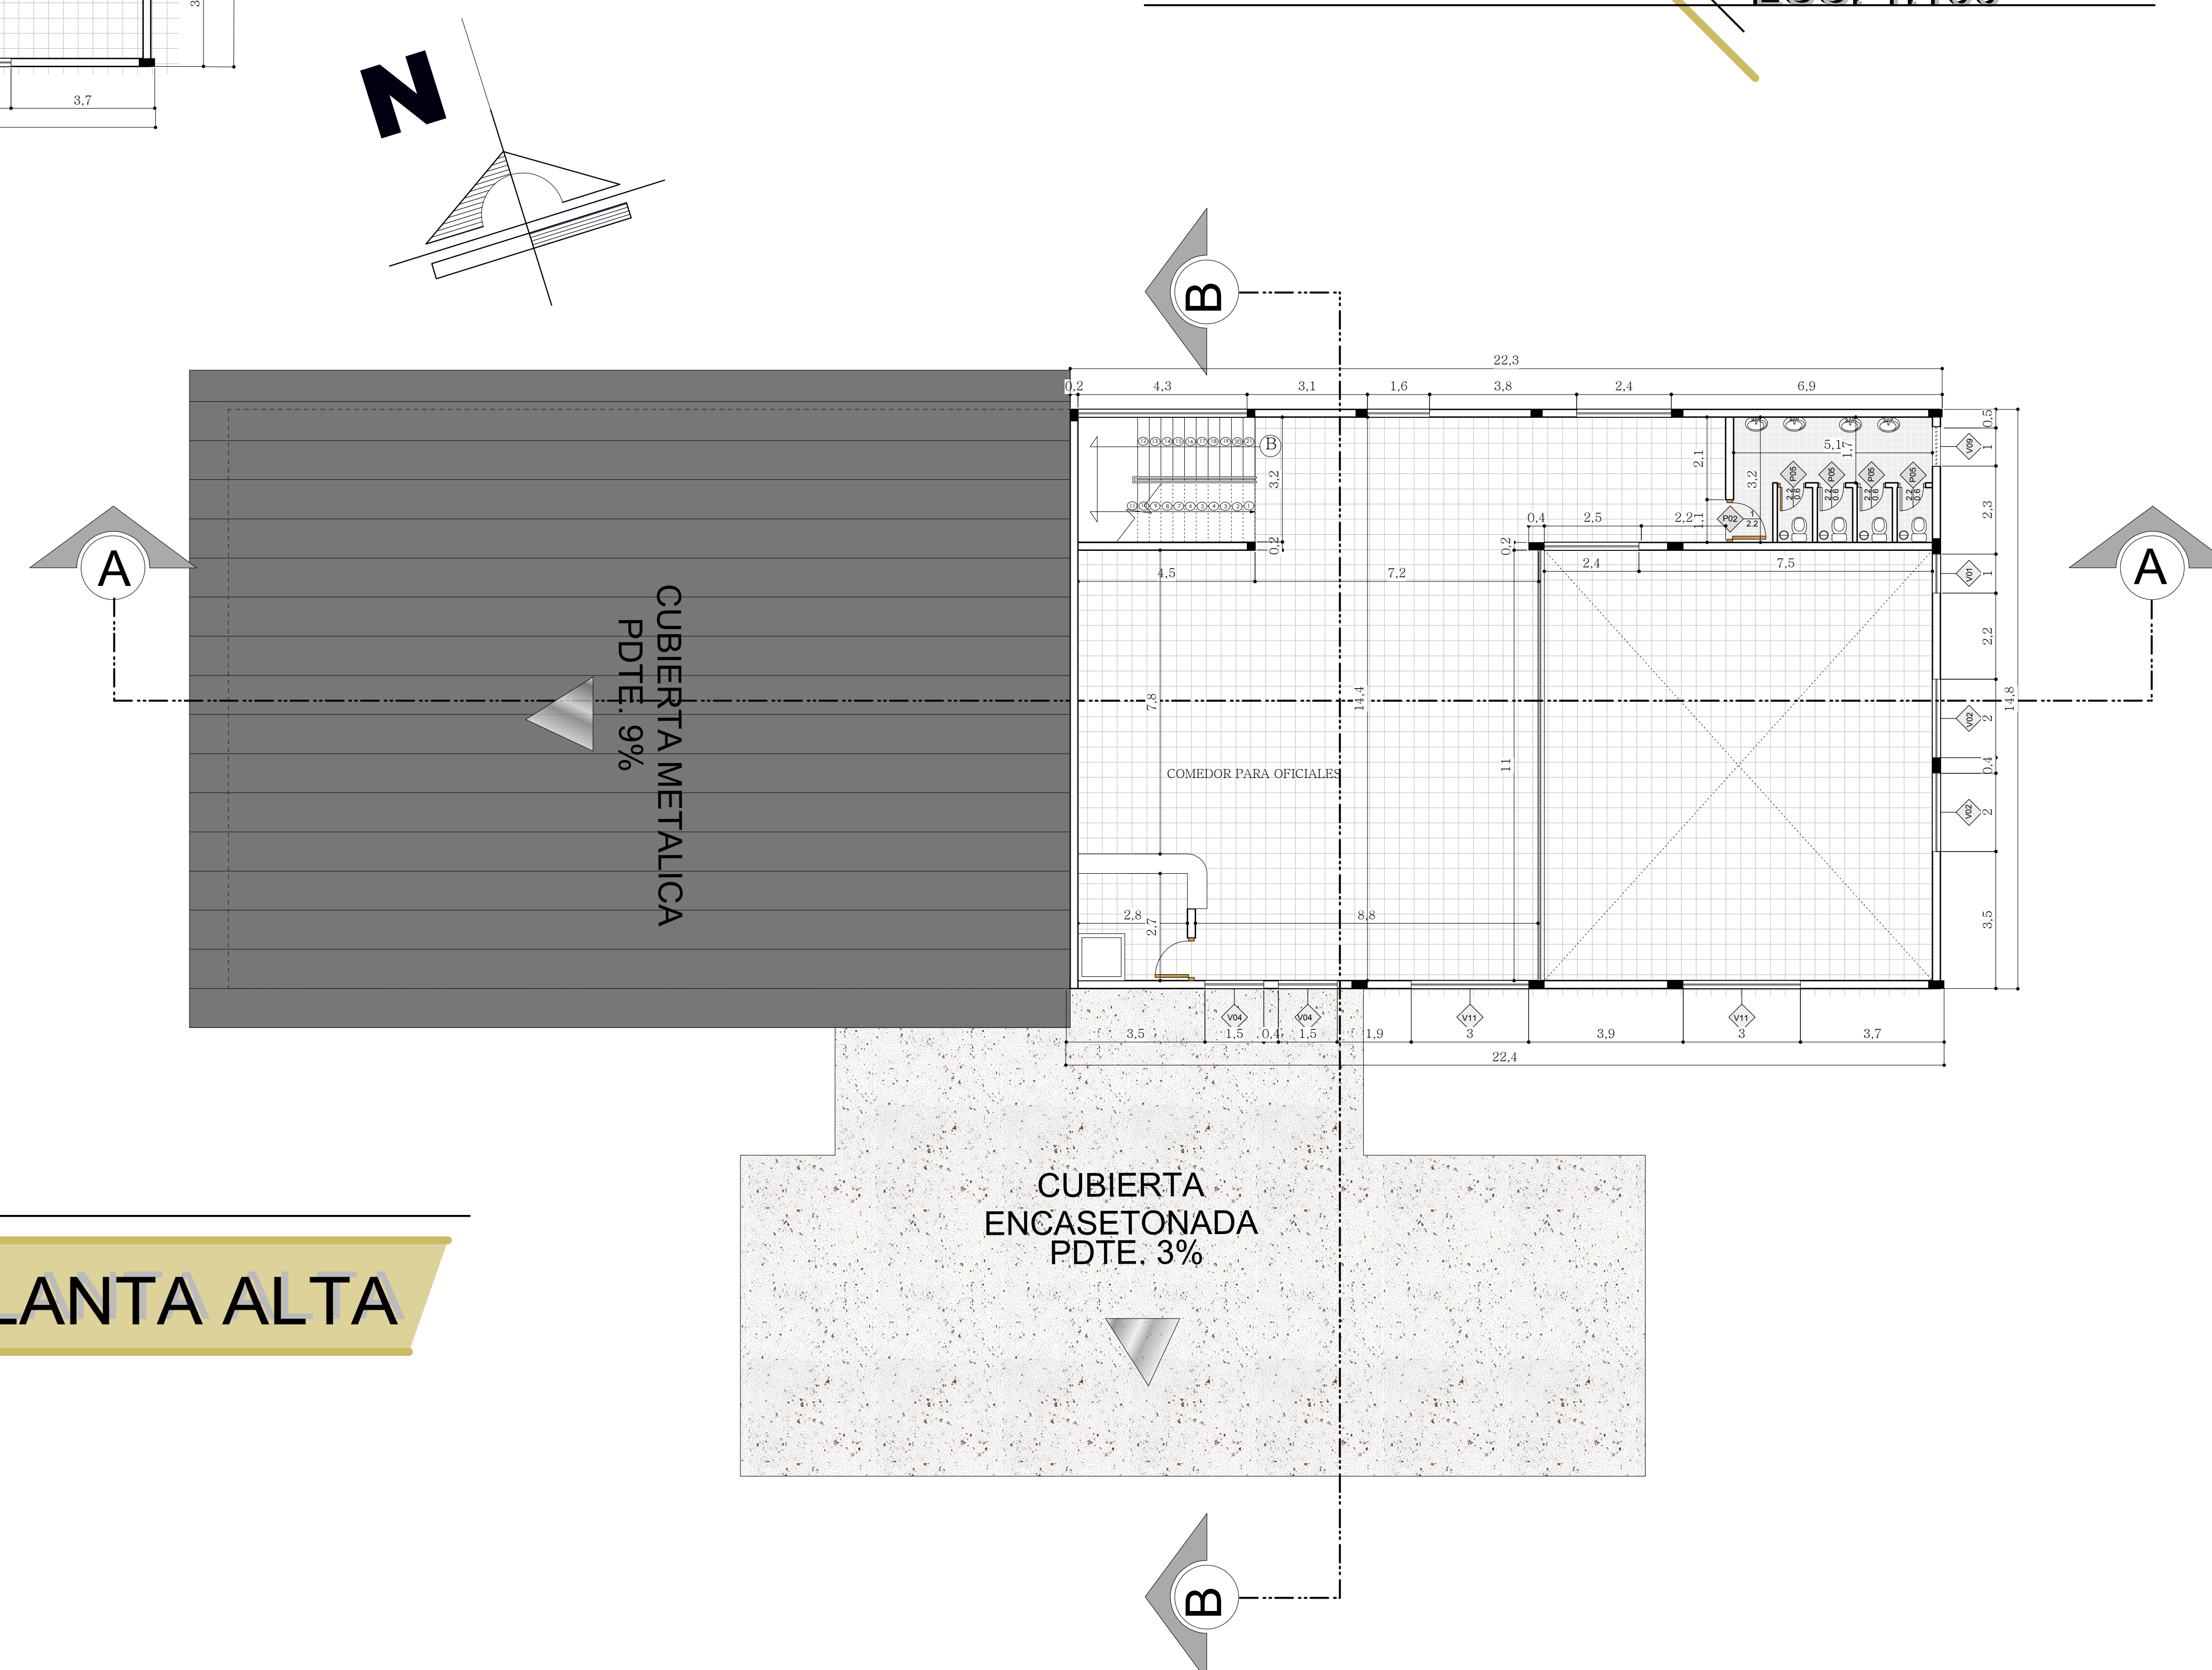

U.A.J.M.S.

CENTRO DE DETENCION PREVENTIVA
PARA VARONES EN LA CIUDAD DE TARIJA



PLANO DE INSTALACIONES ELECTRICAS
(AREA DE SERVICIO) ESC: 1:100

"U.A.J.M.S." ARQUITECTURA Y URB.

UNIVERSITARIA: NADIR ABIGAIL FLORES RAMOS

DOC: ARQ. ÁLVARO BORDA

53
0

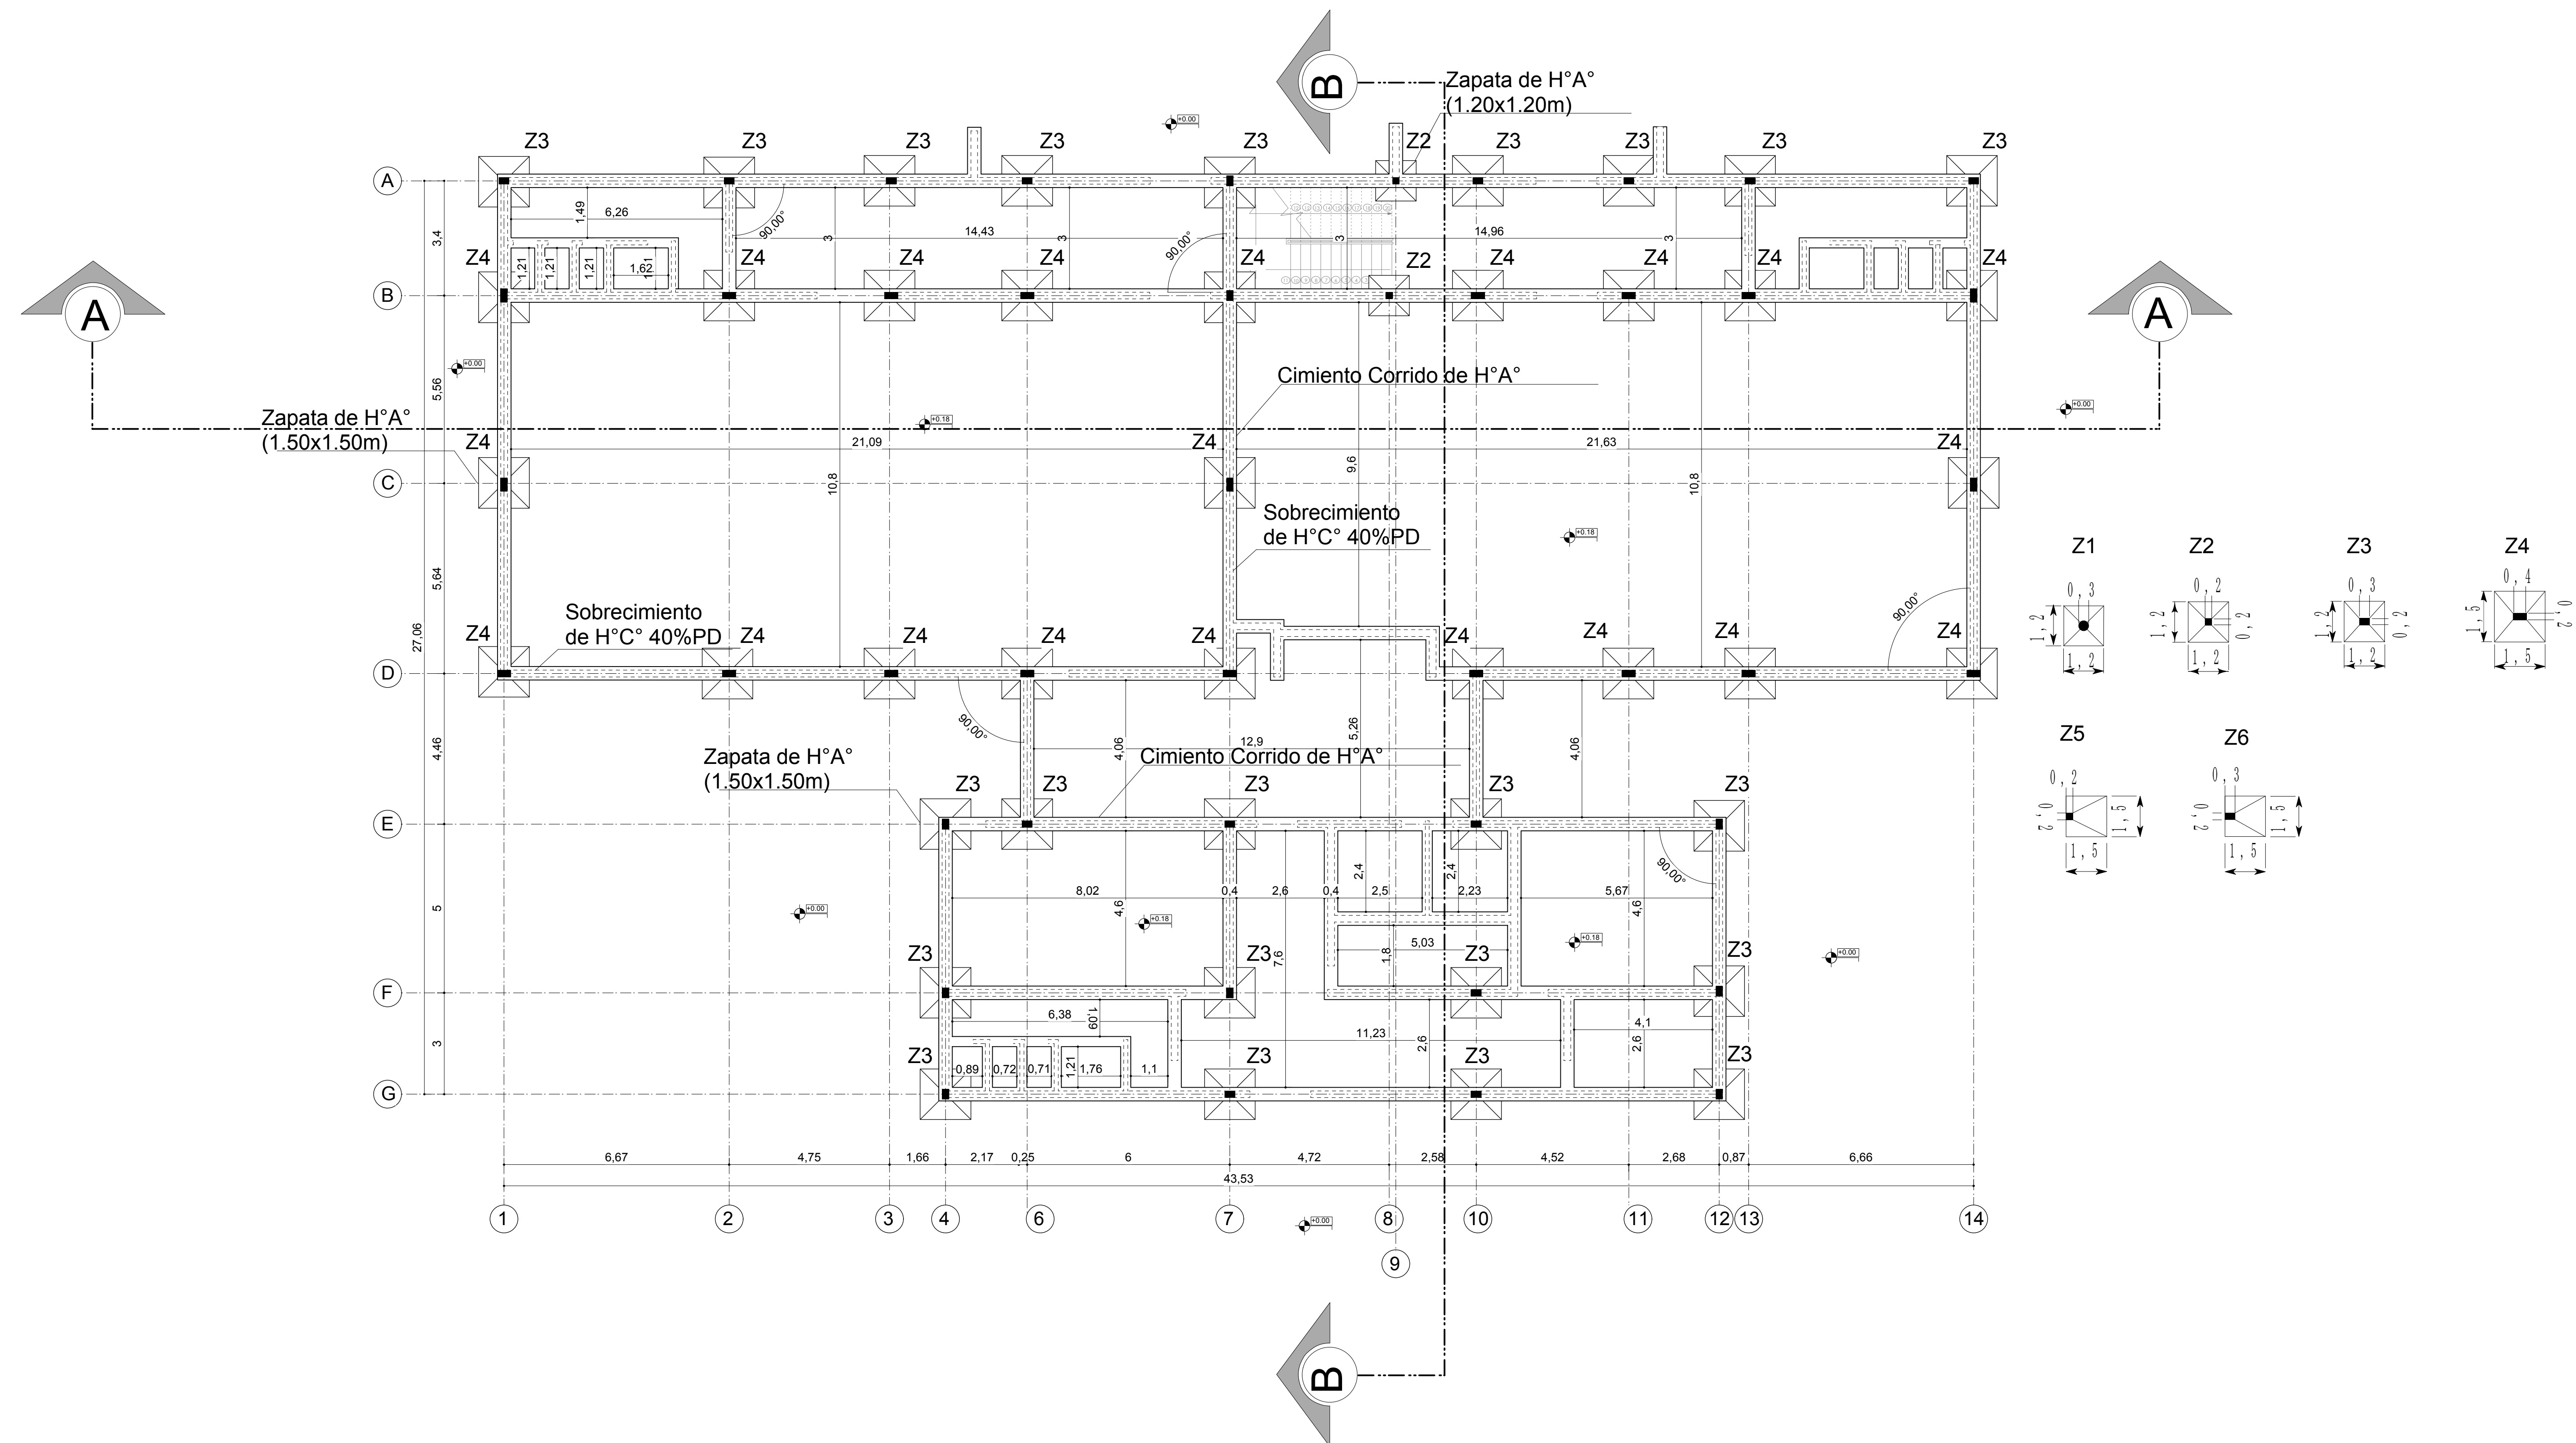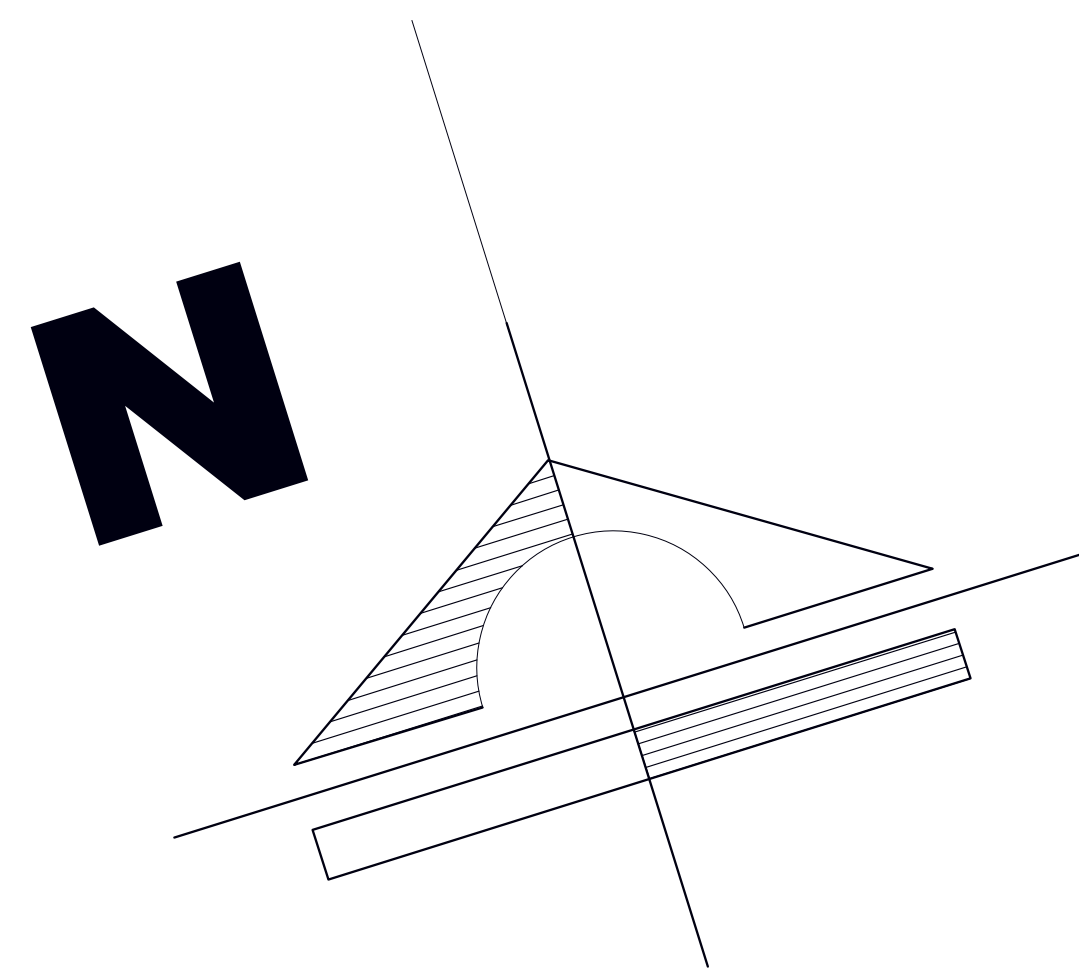

U.A.J.M.S.

CENTRO DE DETENCION PREVENTIVA PARA VARONES EN LA CIUDAD DE TARIJA



**PLANO DE CIMIENTOS
(AREA DE SERVICIO) ESC: 1:100**



"U.A.J.M.S." ARQUITECTURA Y URB.



UNIVERSITARIA: NADIR ABIGAIL FLORES RAMOS

DOC: ARQ. ÁLVARO BORDA

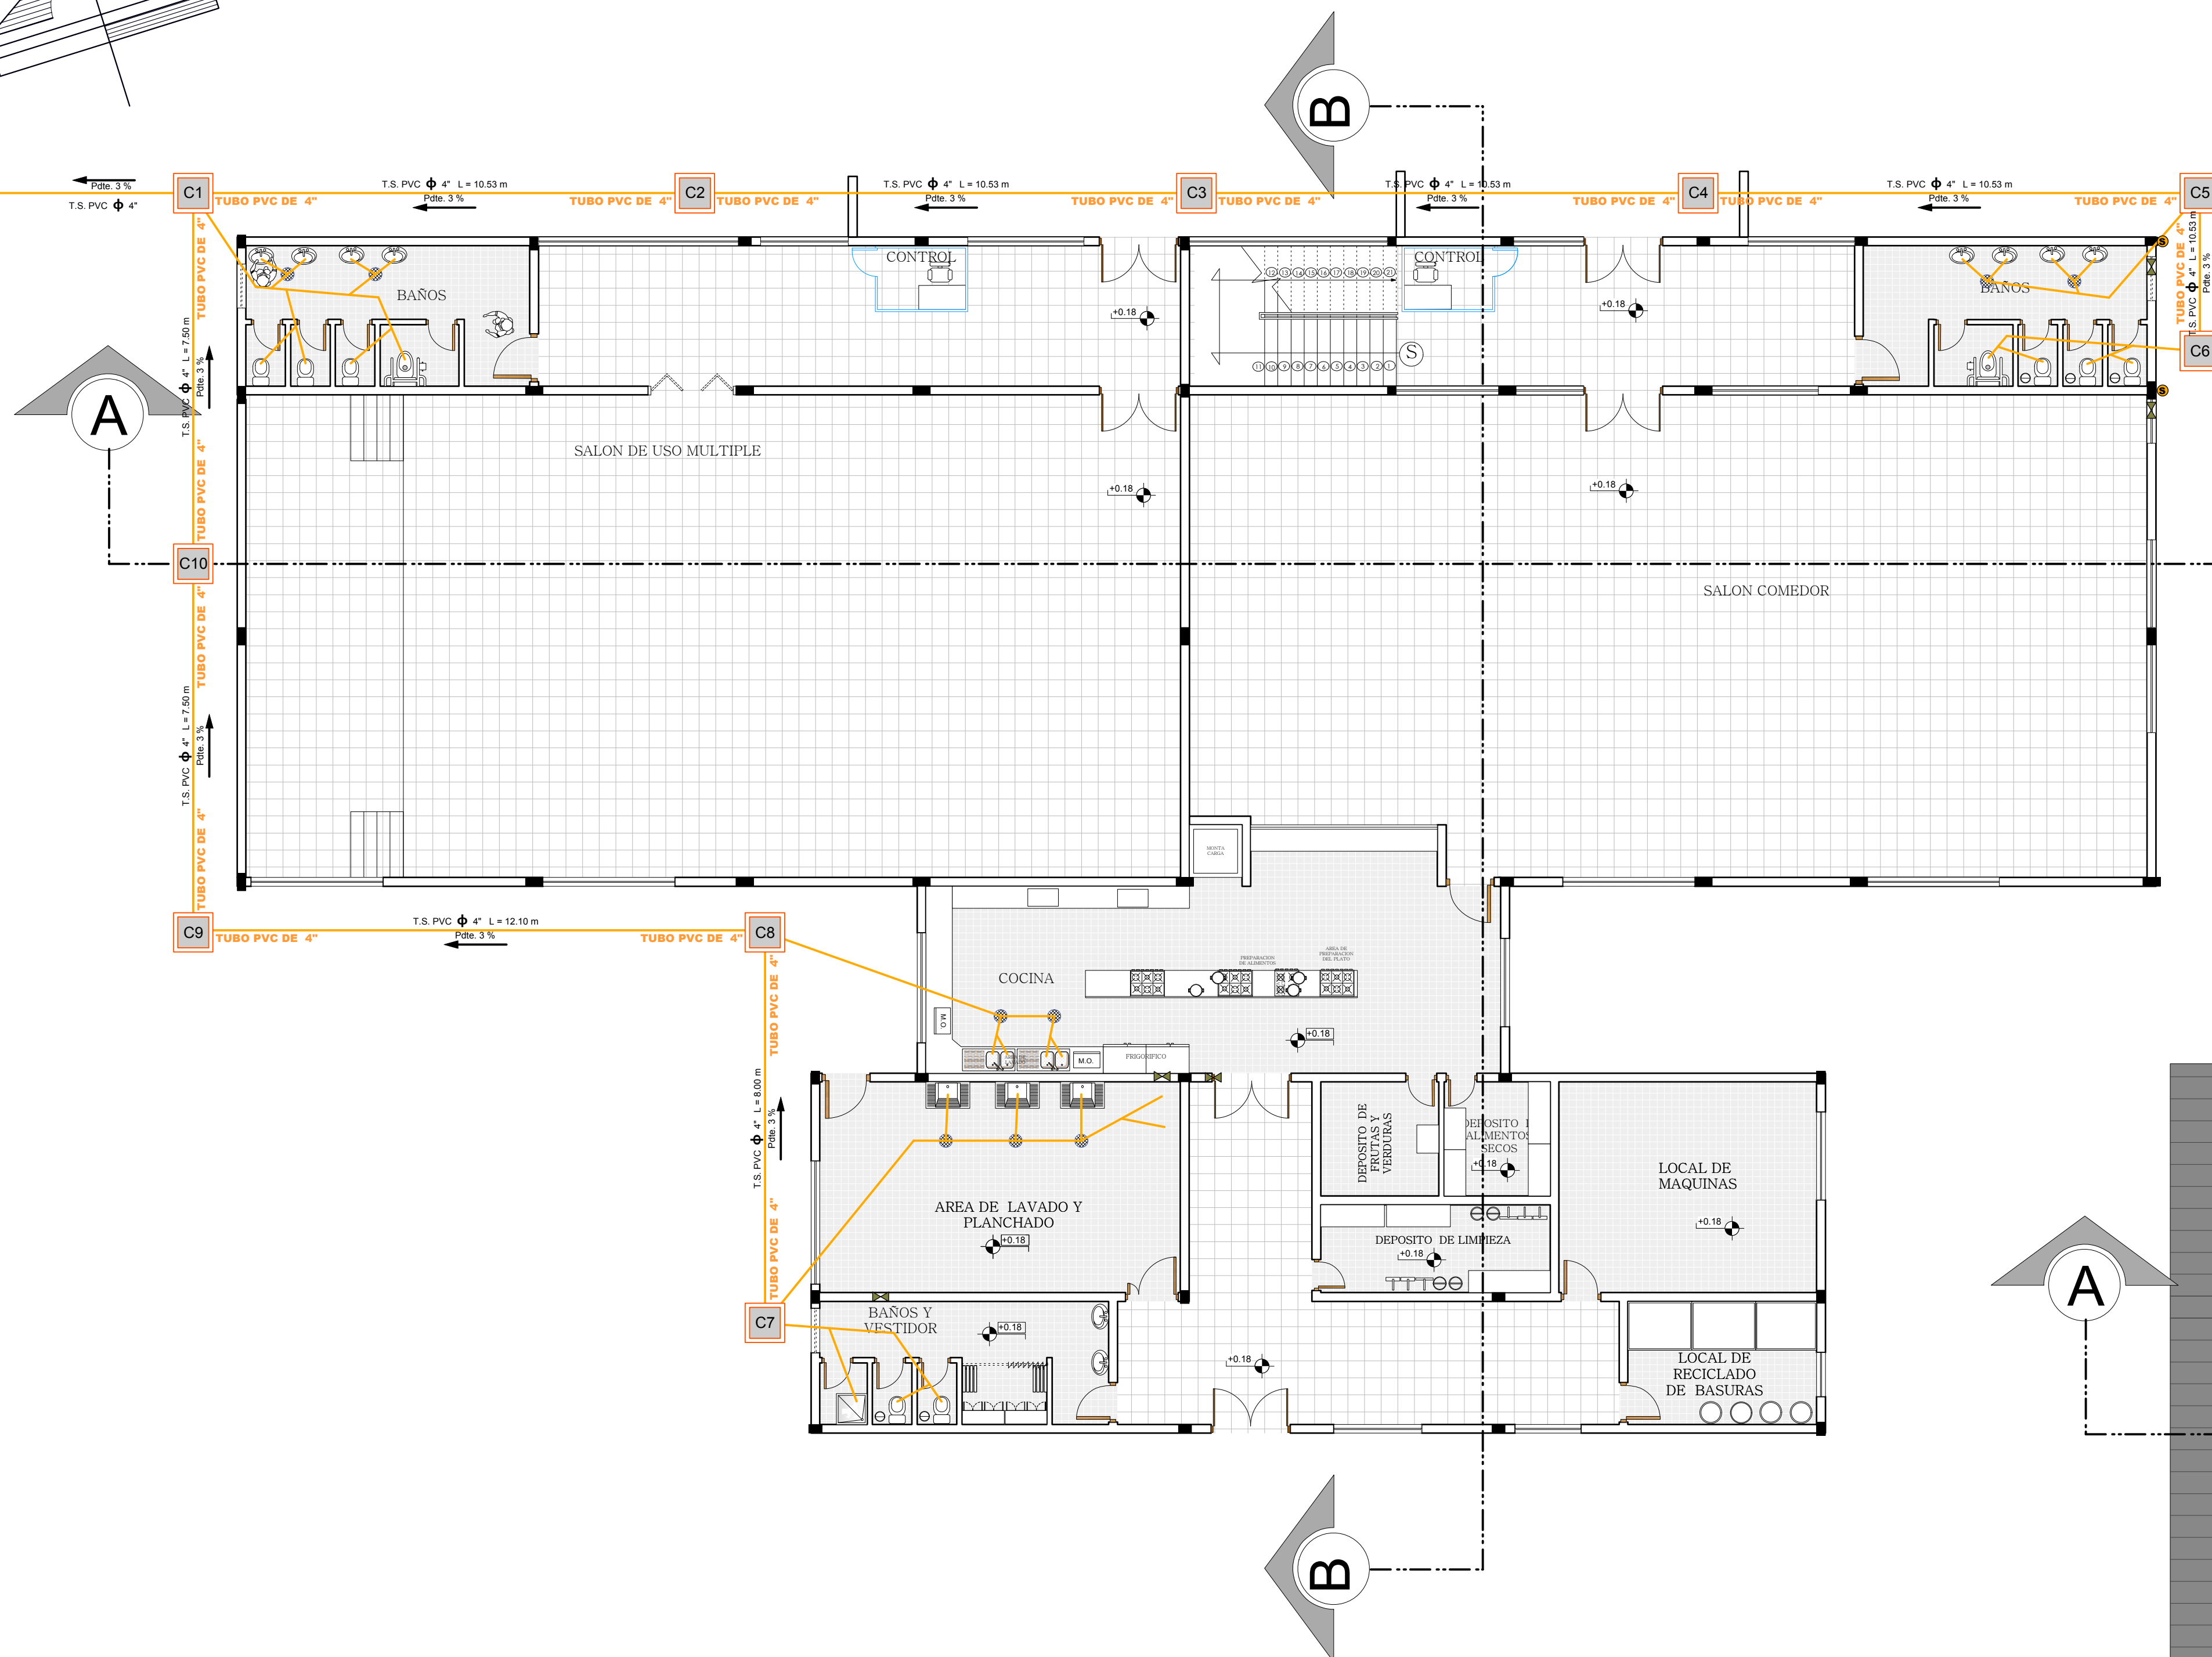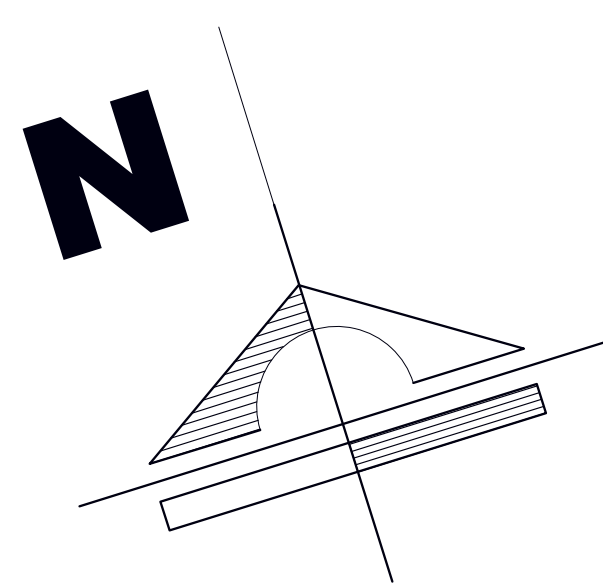

PLANO DE PLANTA BAJA

ESC. 1:100

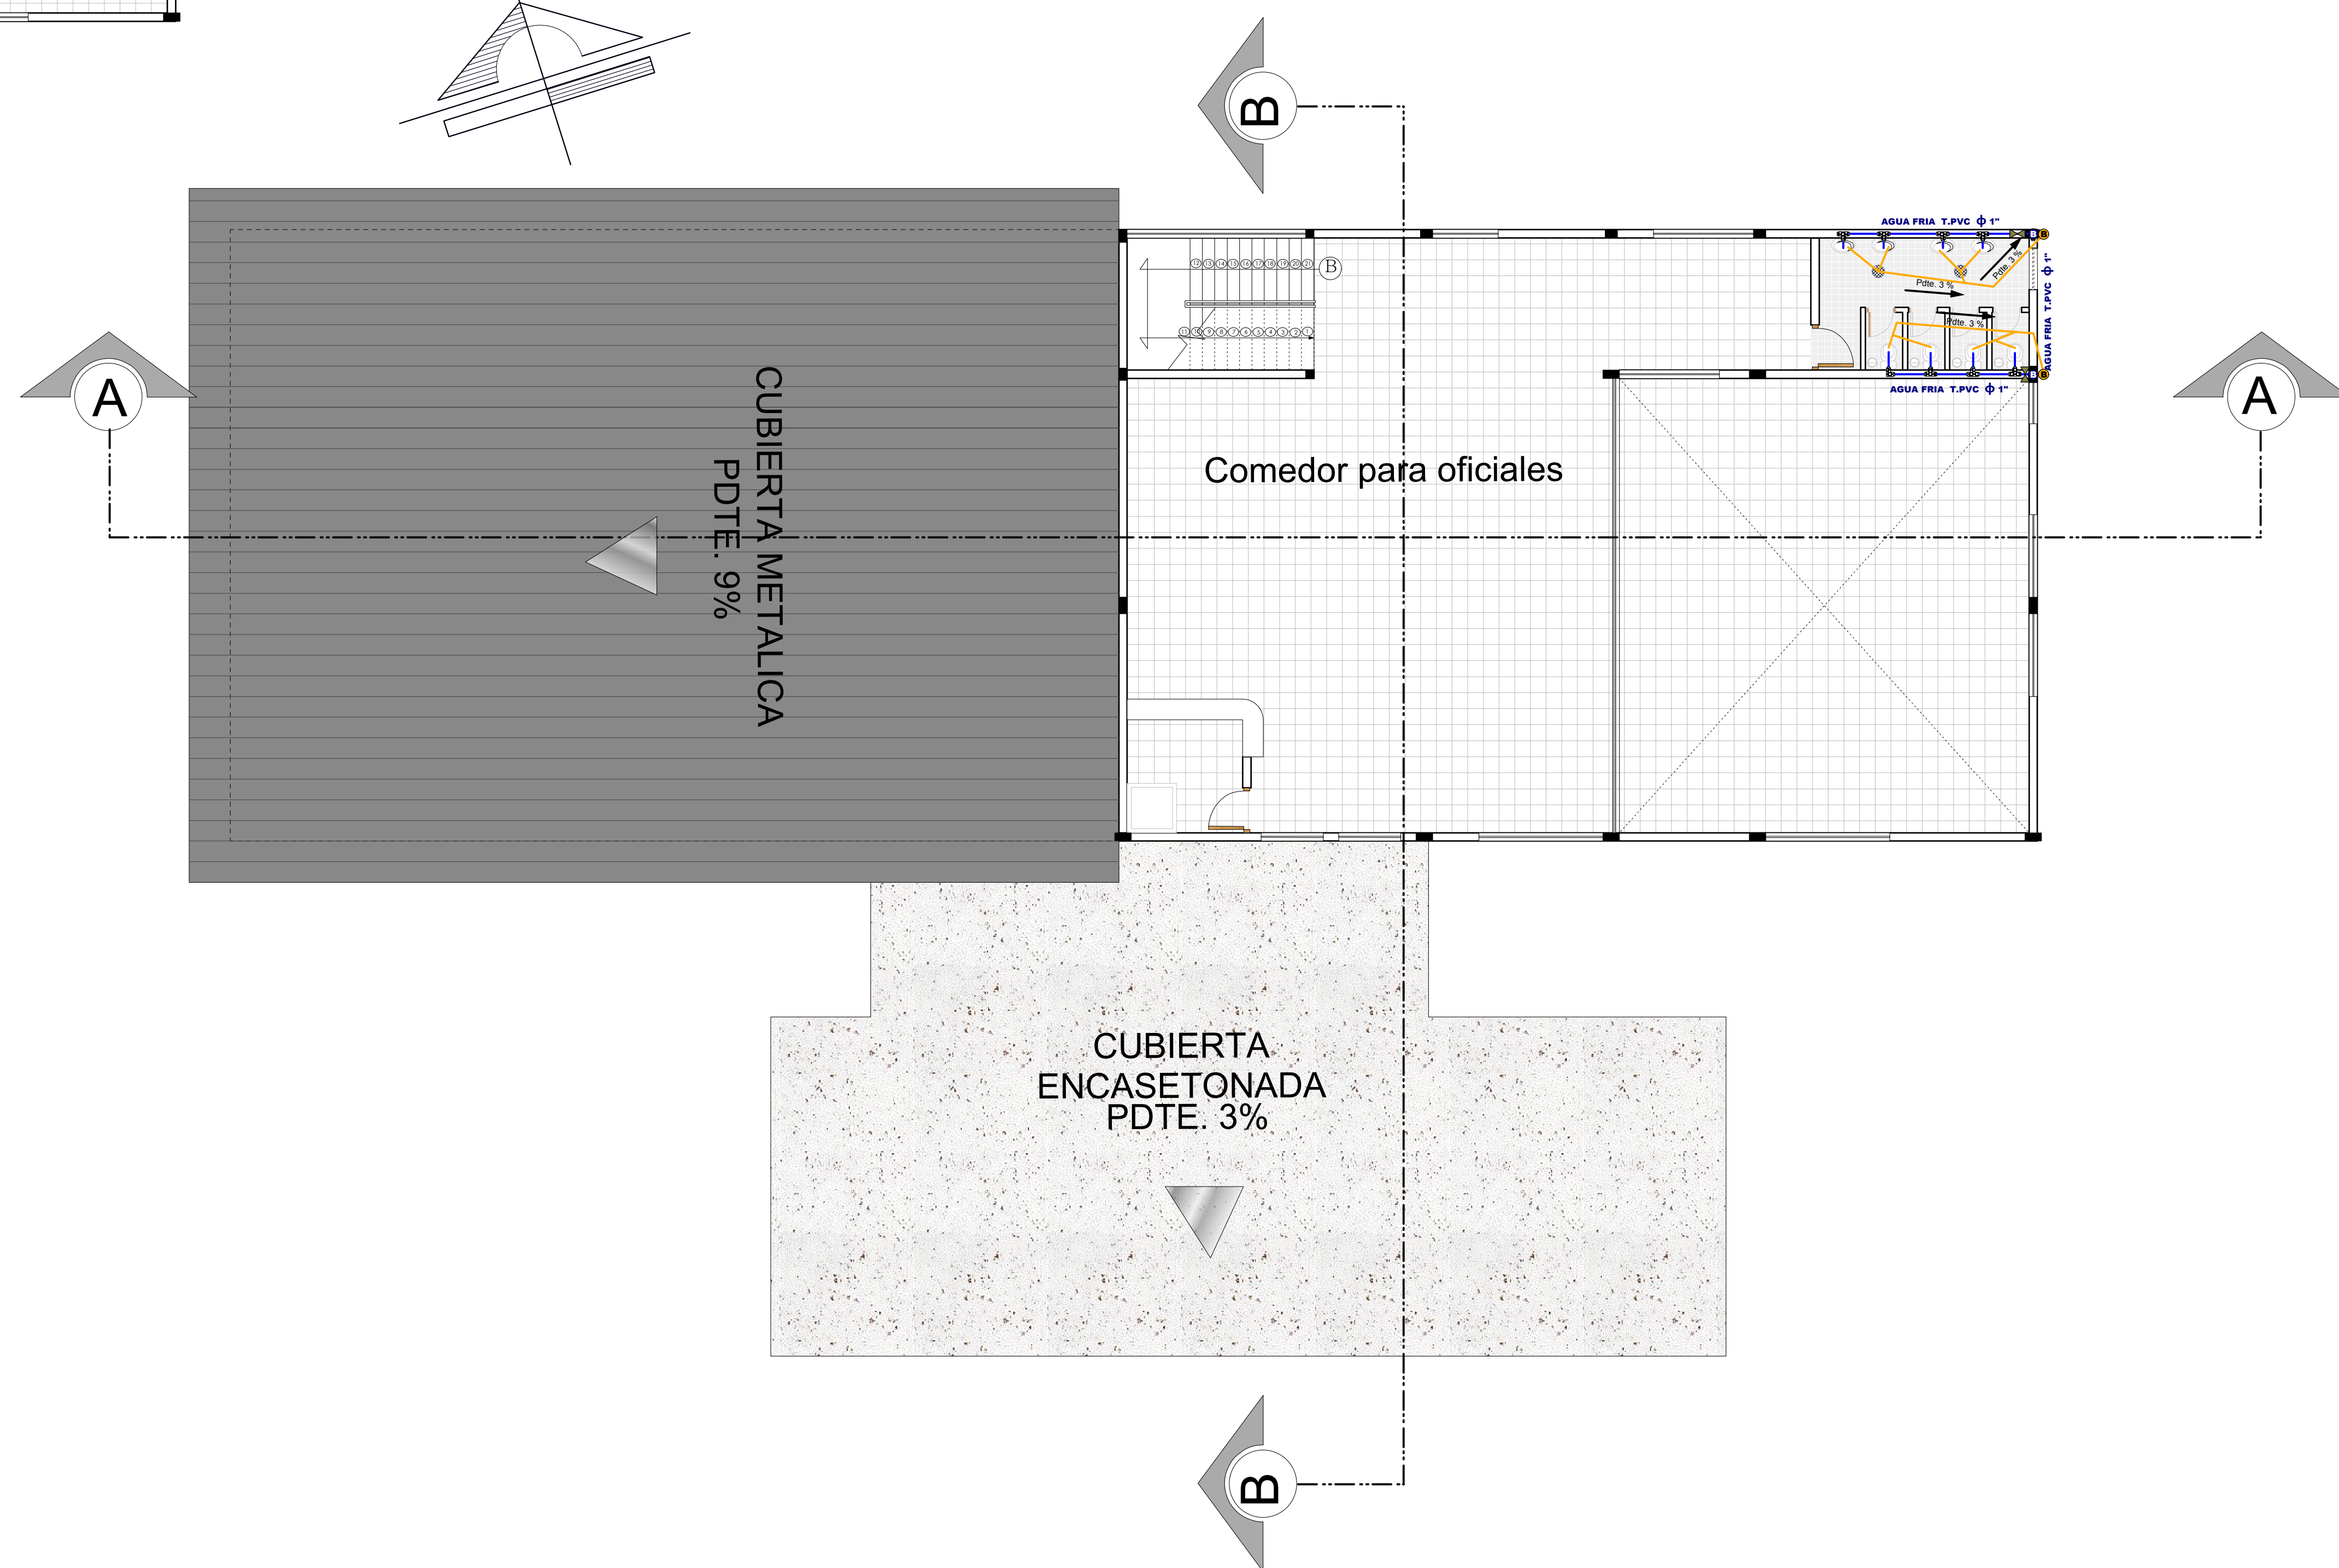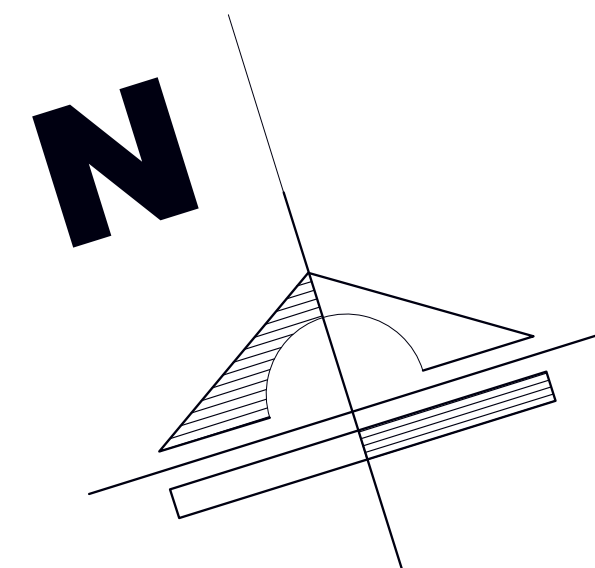

PLANO DE PLANTA ALTA

ESC. 1:100

U.A.J.M.S.



**CENTRO DE DETENCION PREVENTIVA
PARA VARONES EN LA CIUDAD DE TARIJA**



PLANO DE INSTALACIONES SANITARIAS
(AREA DE SERVICIO) ESC: 1:100

"U.A.J.M.S." ARQUITECTURA Y URB.

UNIVERSITARIA: NADIR ABIGAIL FLORES RAMOS



DOC: ARQ. ÁLVARO BORDA

58
0

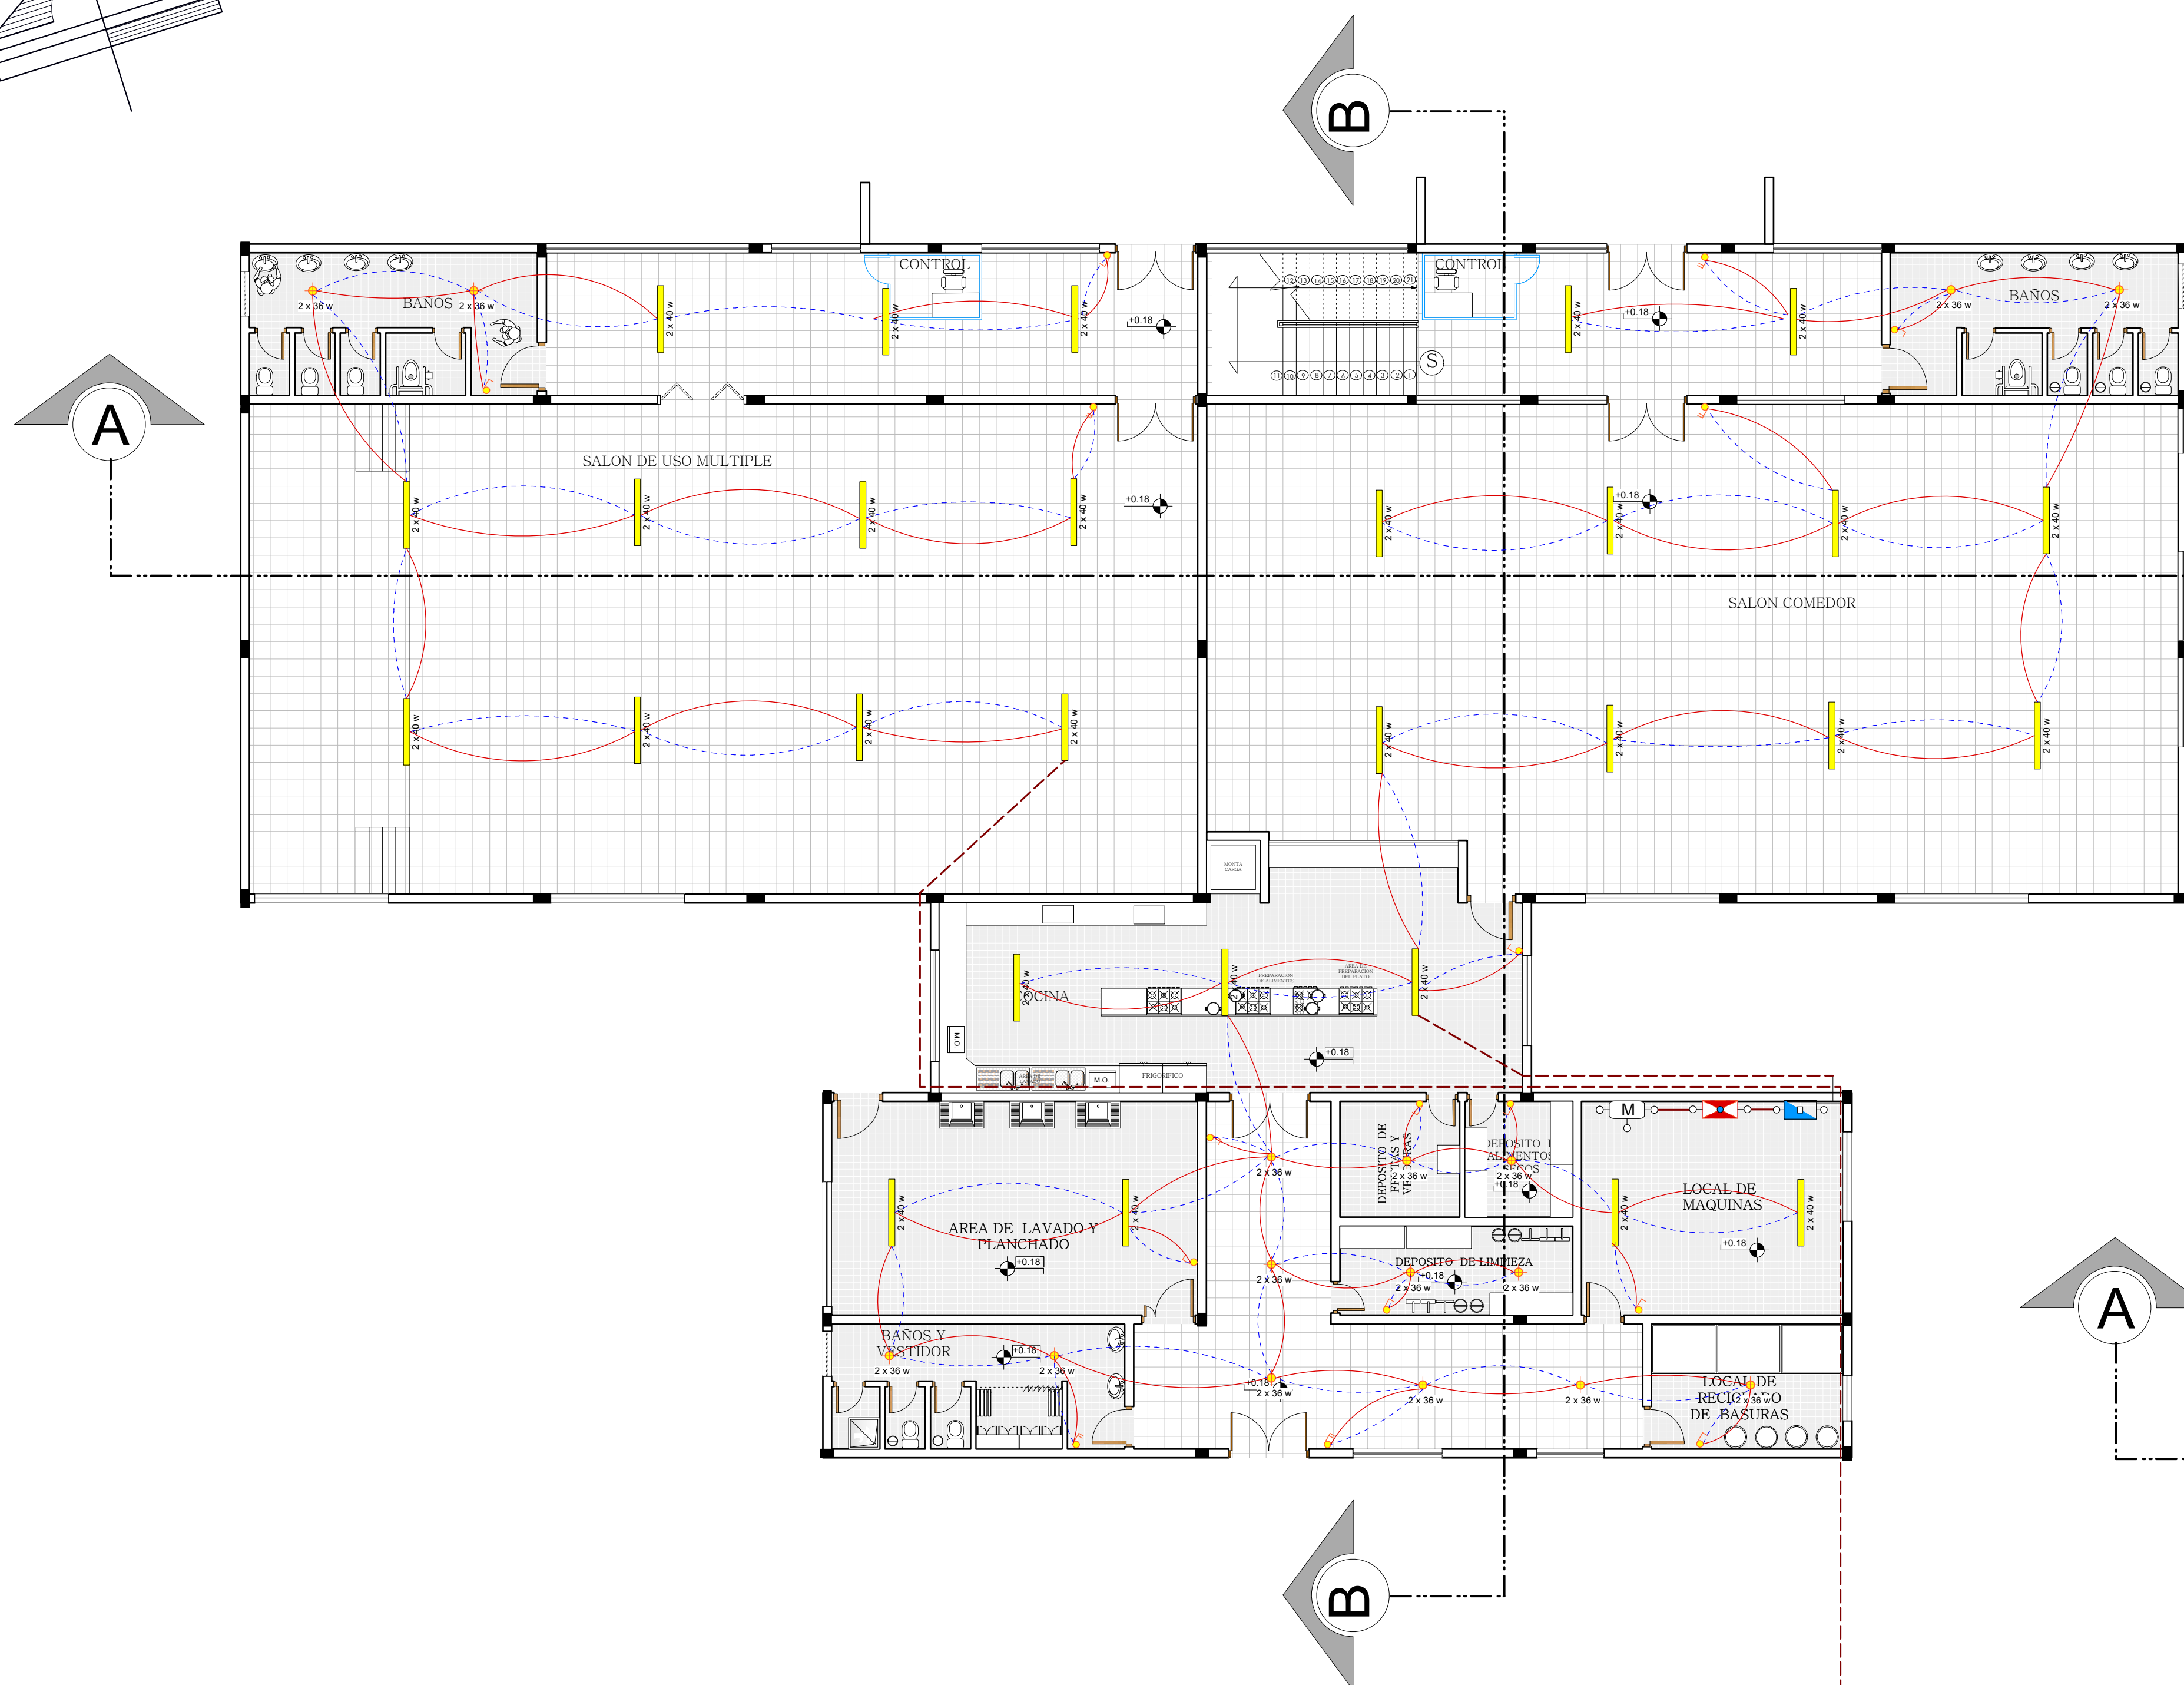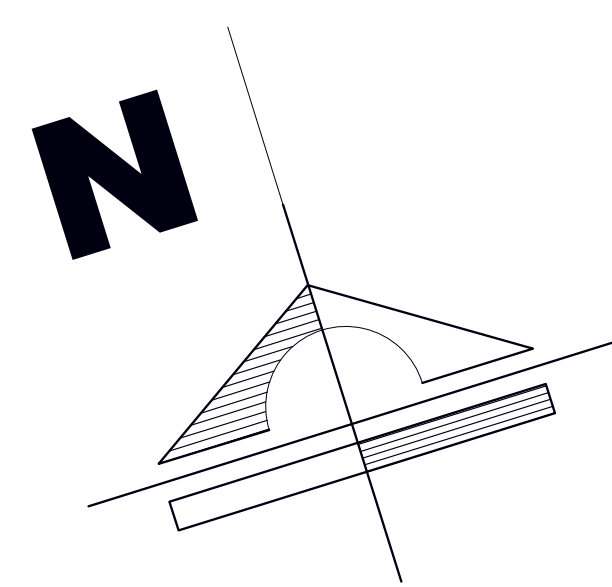

PLANO DE PLANTA BAJA

ESC. 1:100

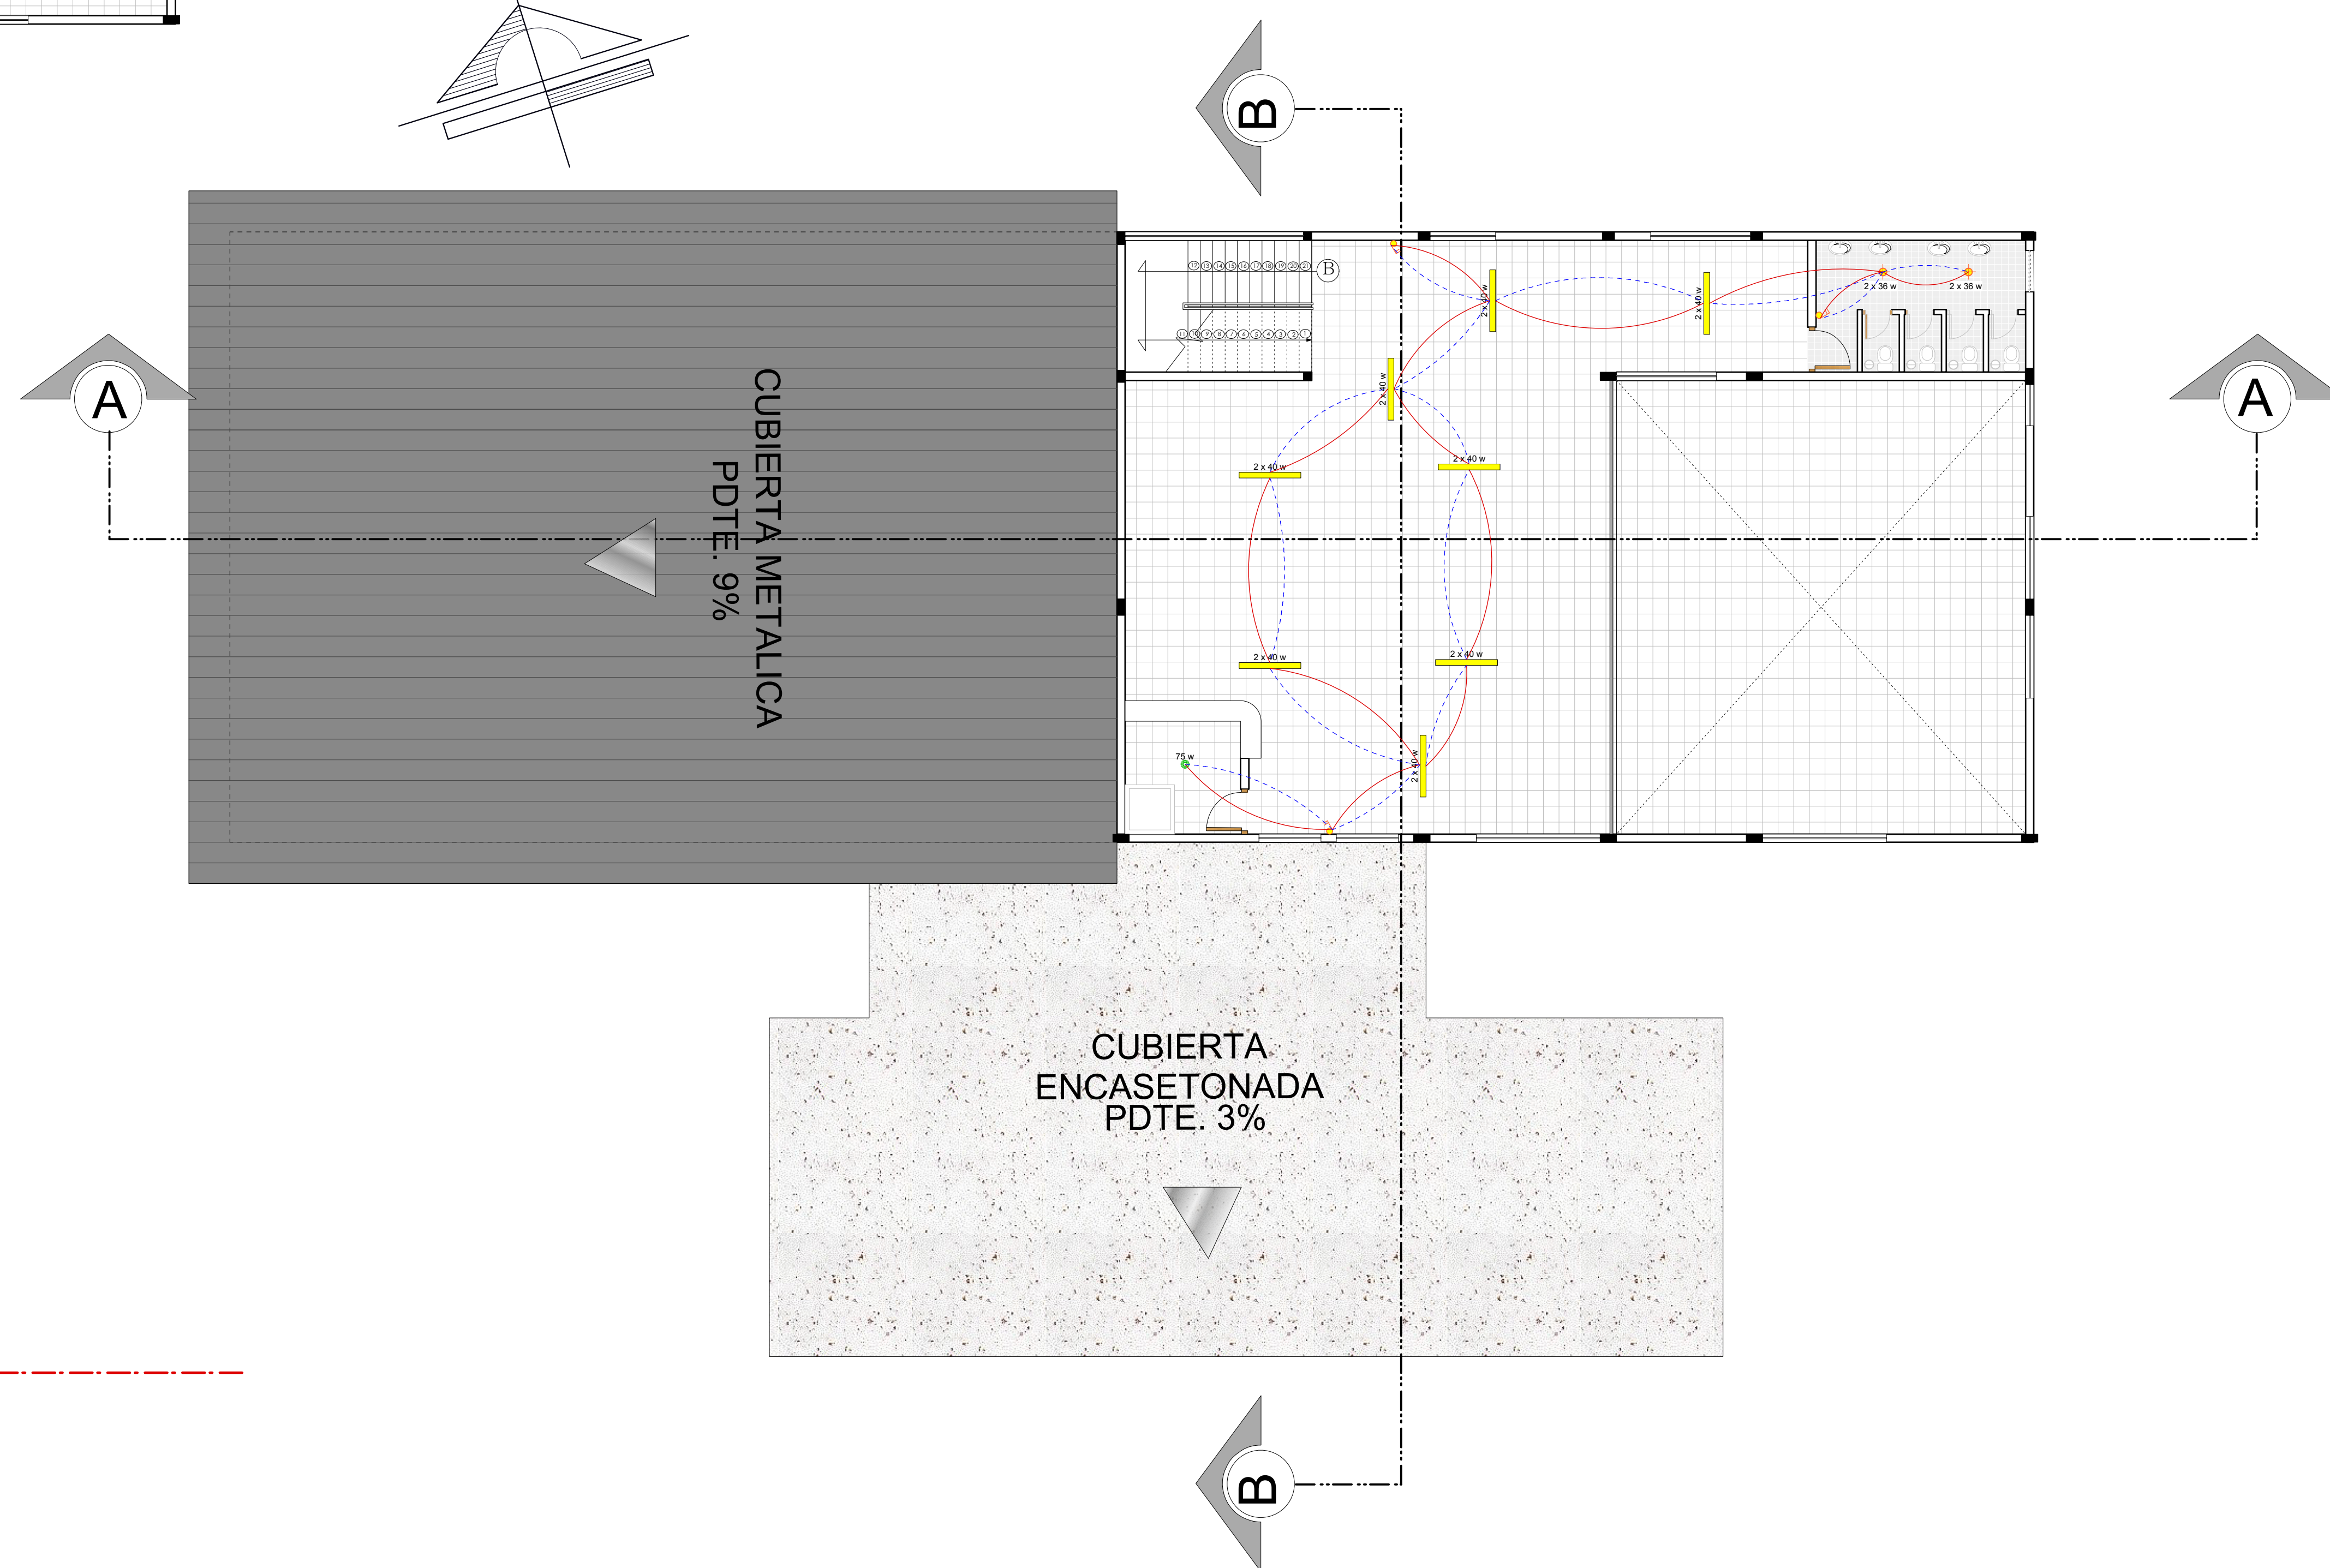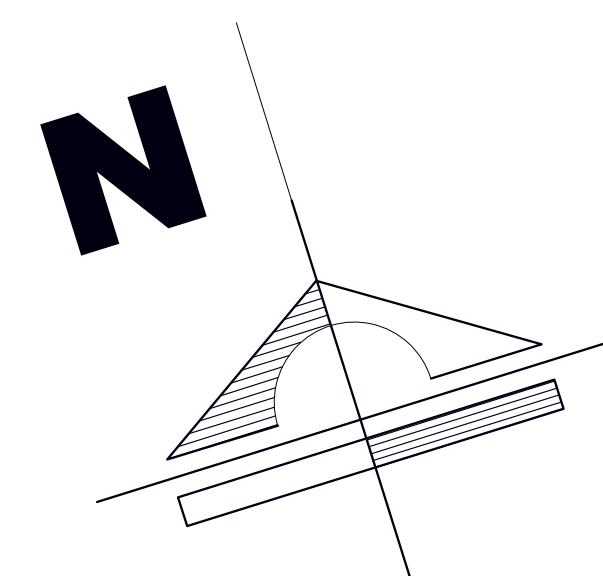

PLANO DE PLANTA ALTA

ESC. 1:100

LINEA BAJO TIERRA

RED PRINCIPAL



U.A.J.M.S.

CENTRO DE DETENCION PREVENTIVA
PARA VARONES EN LA CIUDAD DE TARIJA



PLANO DE INSTALACIONES ELECTRICAS
(AREA DE SERVICIO) ESC: 1:100

"U.A.J.M.S." ARQUITECTURA Y URB.

UNIVERSITARIA: NADIR ABIGAIL FLORES RAMOS



DOC: ARQ. ÁLVARO BORDA

57
0

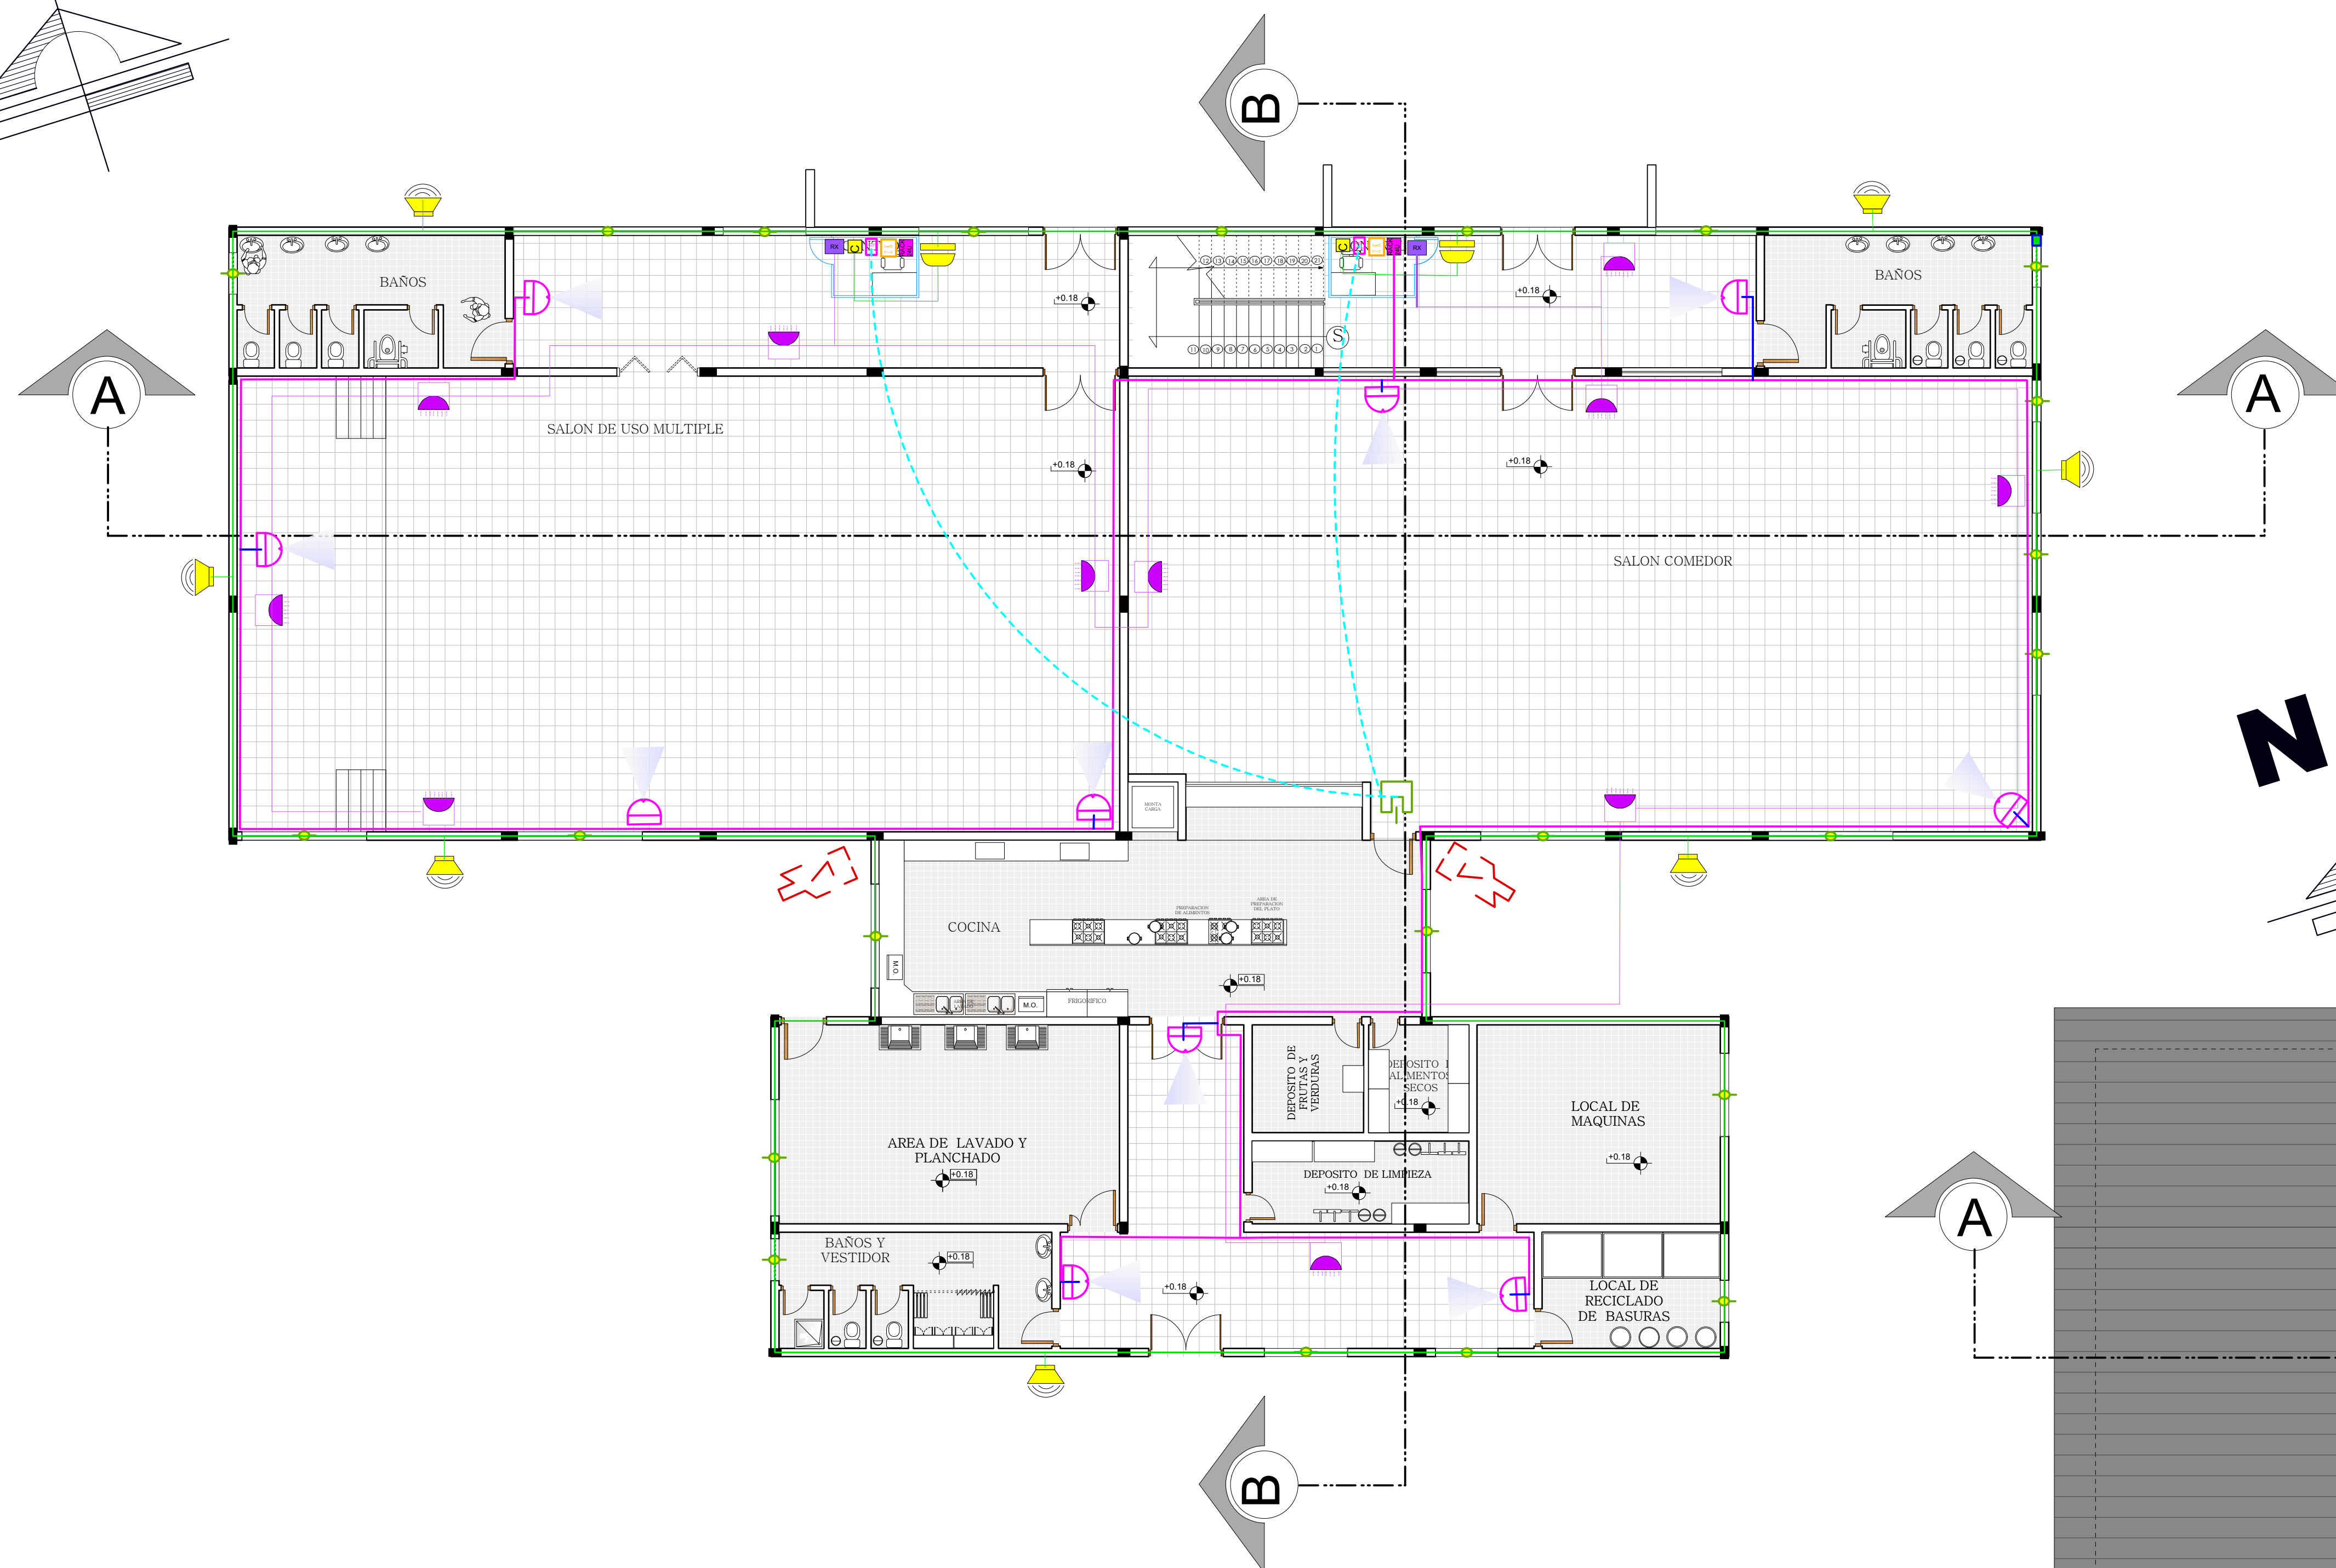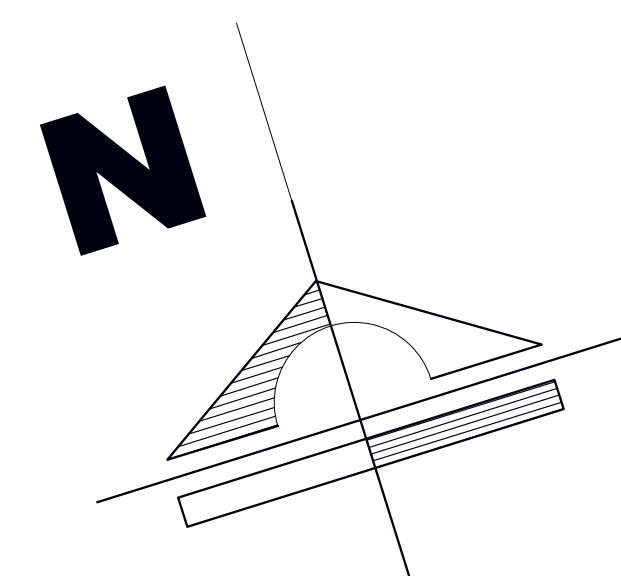

PLANO DE PLANTA BAJA

ESC. 1:100

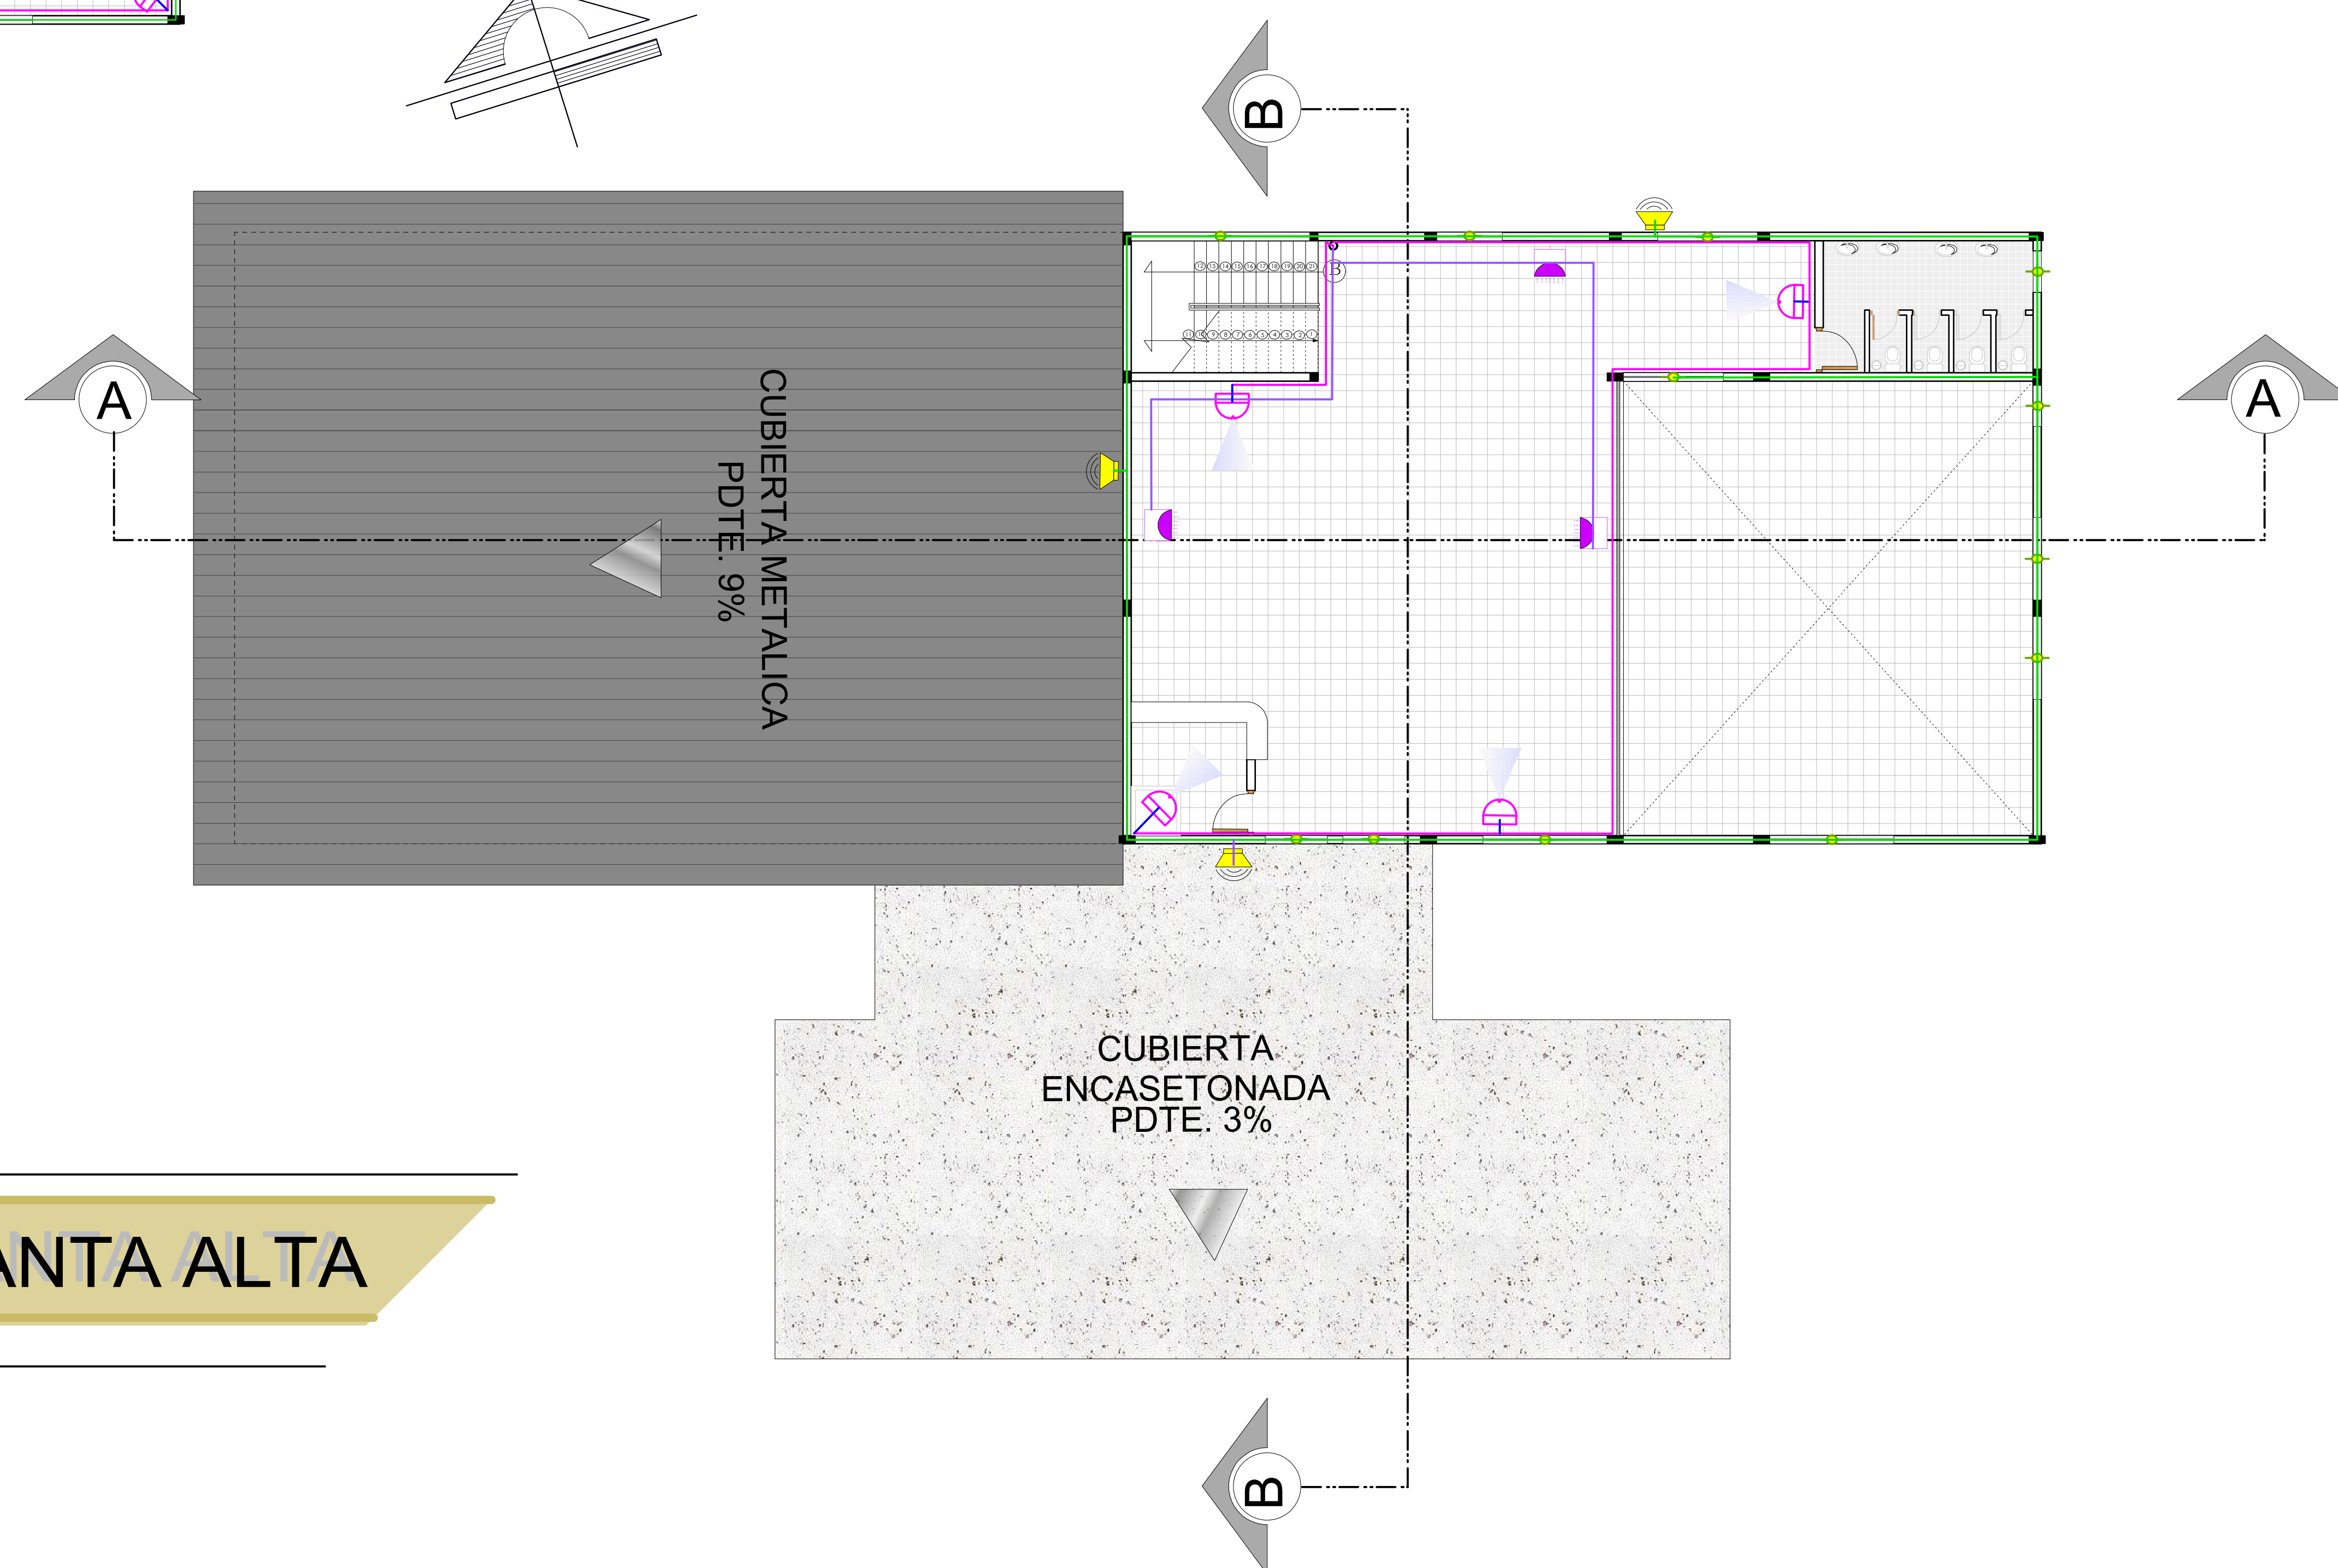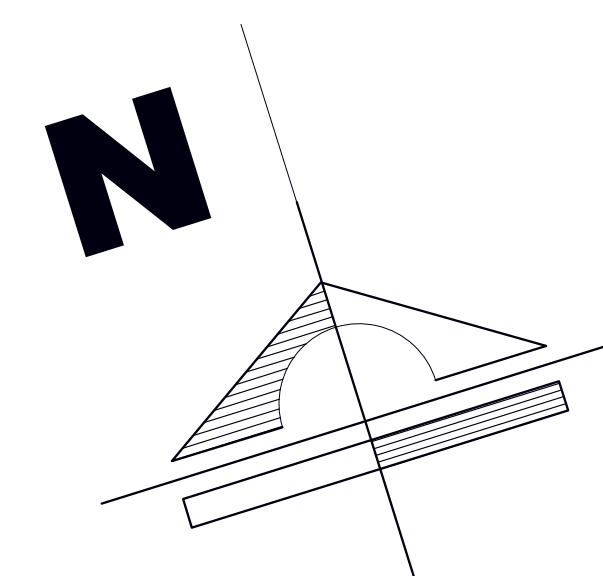

PLANO DE PLANTA ALTA

ESC. 1:100



U.A.J.M.S.

CENTRO DE DETENCION PREVENTIVA
PARA VARONES EN LA CIUDAD DE TARIJA

PLANO DE INSTALACIONES ESPECIALES
(AREA DE SERVICIO) ESC: 1:100


"U.A.J.M.S." ARQUITECTURA Y URB.

UNIVERSITARIA: NADIR ABIGAIL FLORES RAMOS

DOC: ARQ. ÁLVARO BORDA


LAMINA

52
0

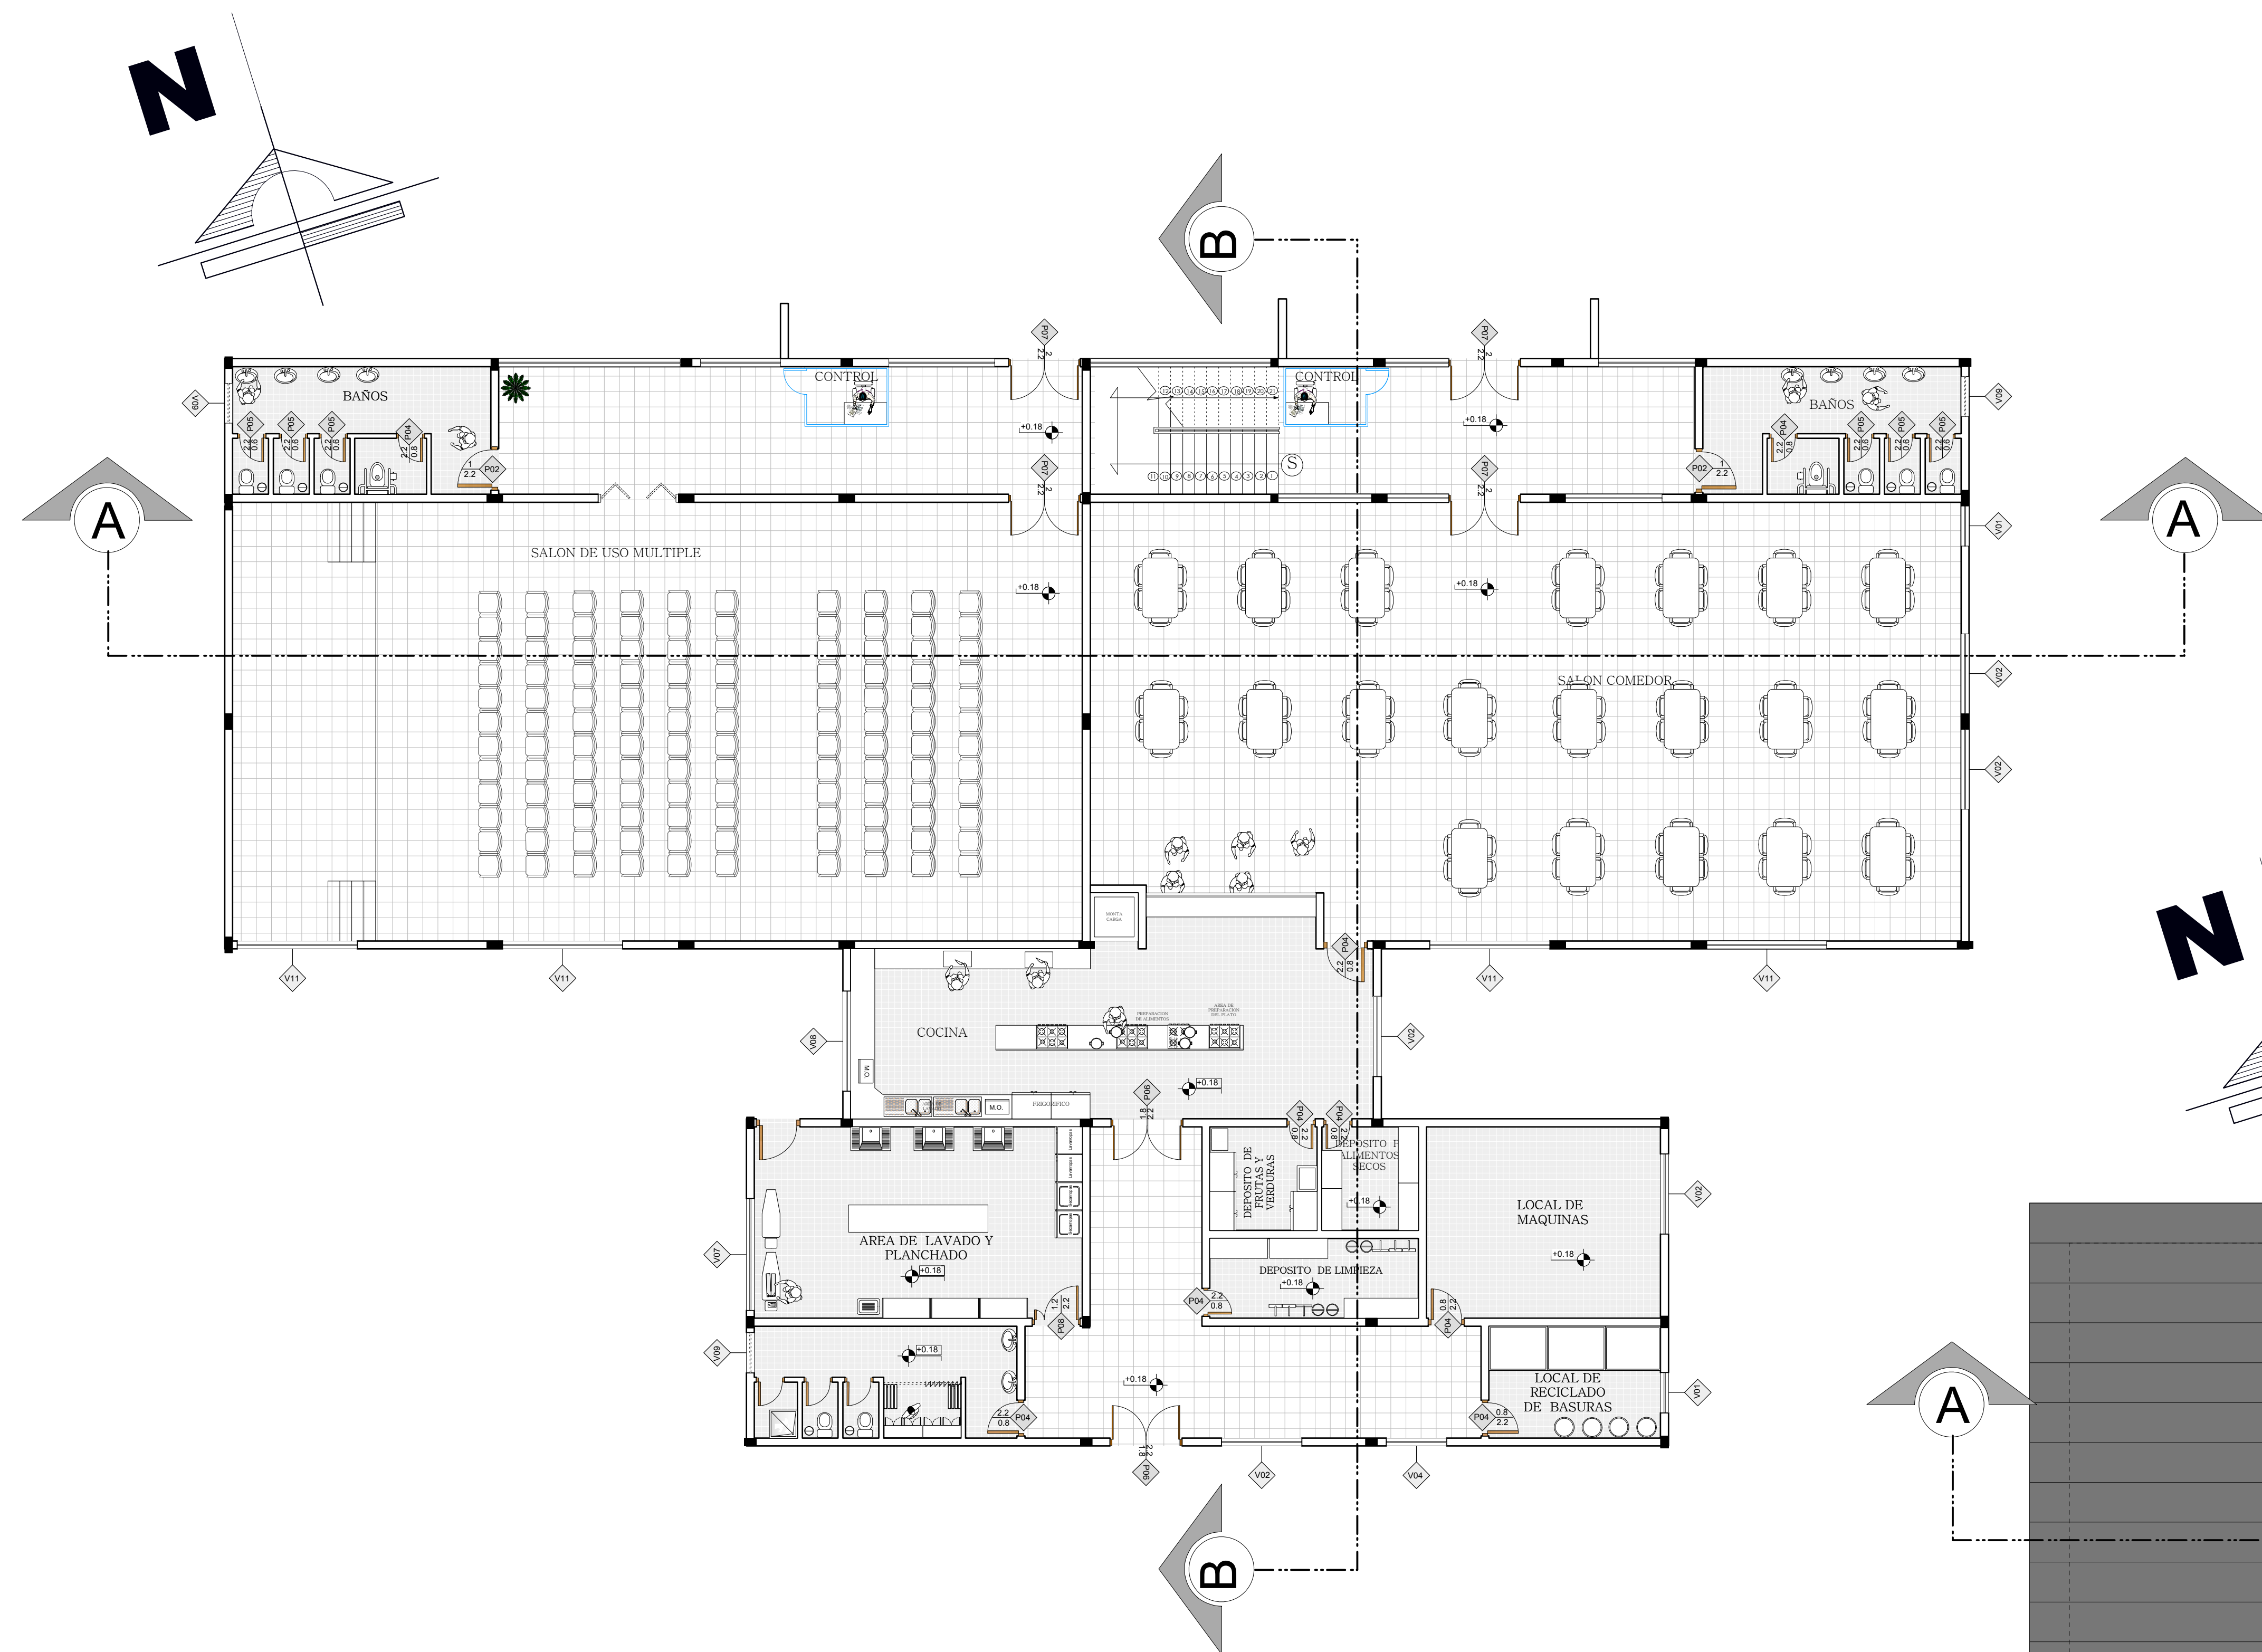

PLANO DE PLANTA BAJA

ESC. 1:100

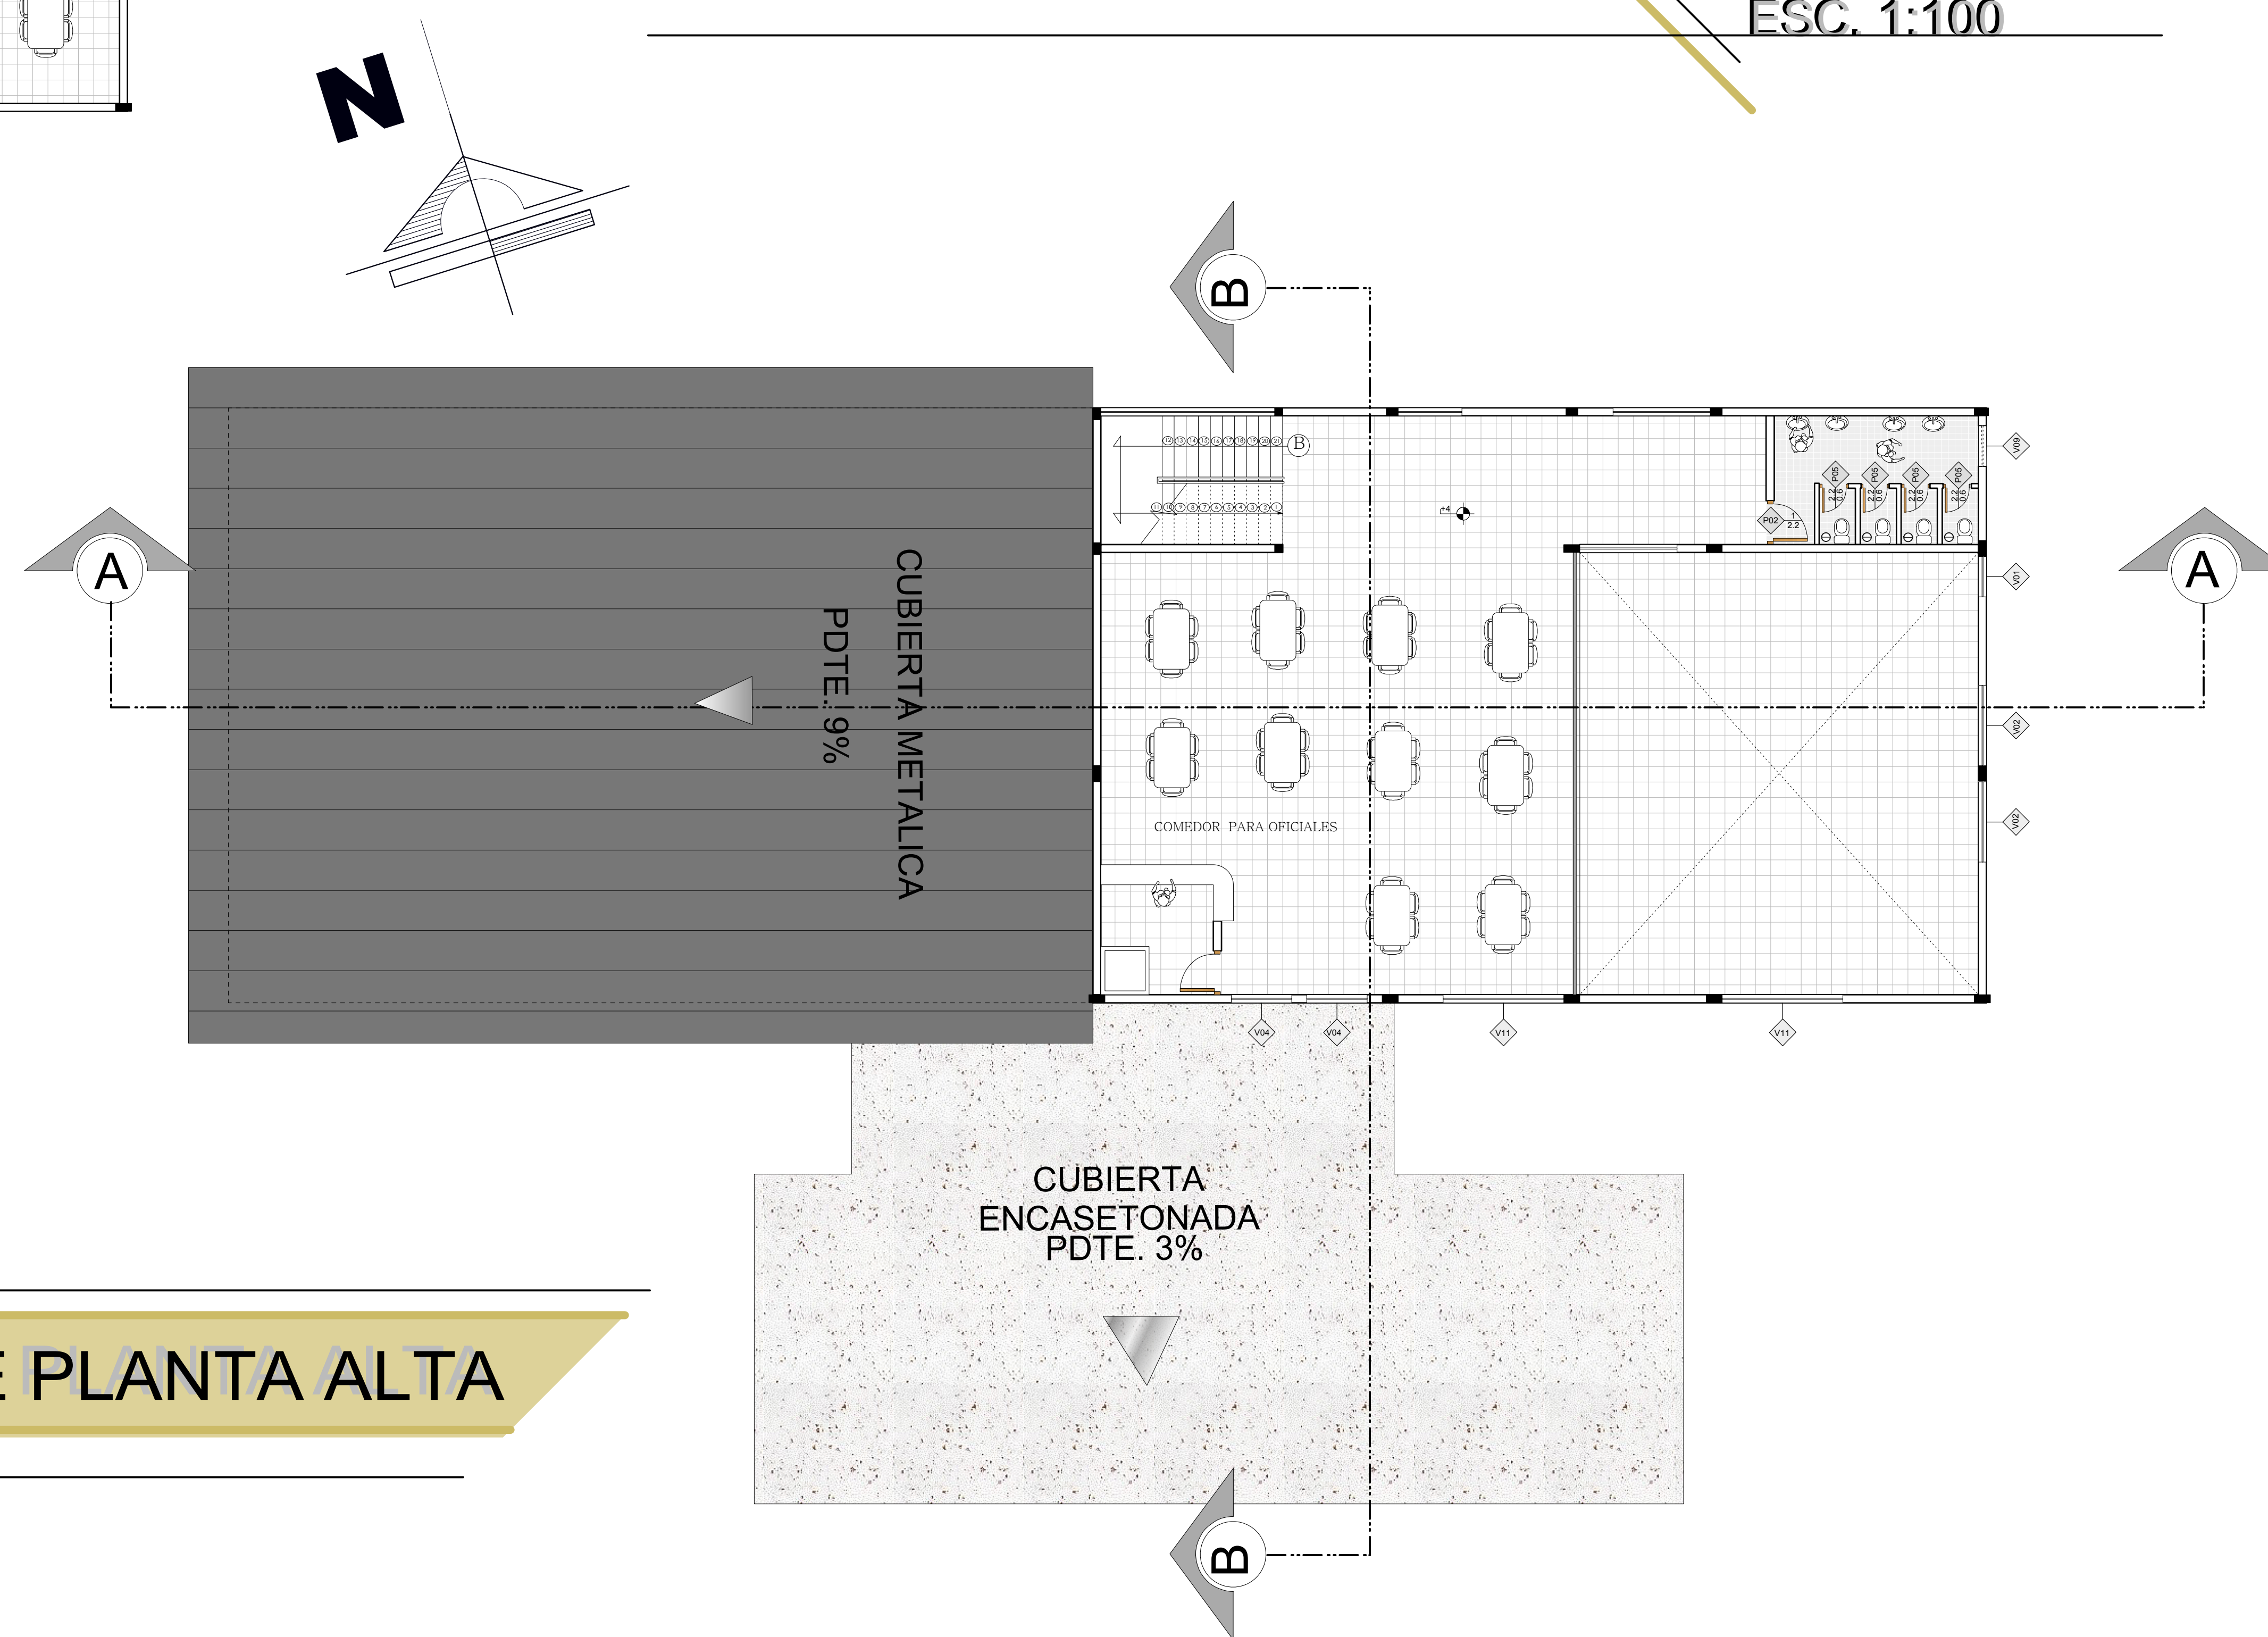

PLANO DE PLANTA ALTA

ESC. 1:100



U.A.J.M.S.

CENTRO DE DETENCION PREVENTIVA
PARA VARONES EN LA CIUDAD DE TARIJA

AREA DE SERVICIO
ESC: 1:100

"U.A.J.M.S." ARQUITECTURA Y URB.

UNIVERSITARIA: NADIR ABIGAIL FLORES RAMOS

DOC: ARQ. ÁLVARO BORDA

LAMINA

52
0