



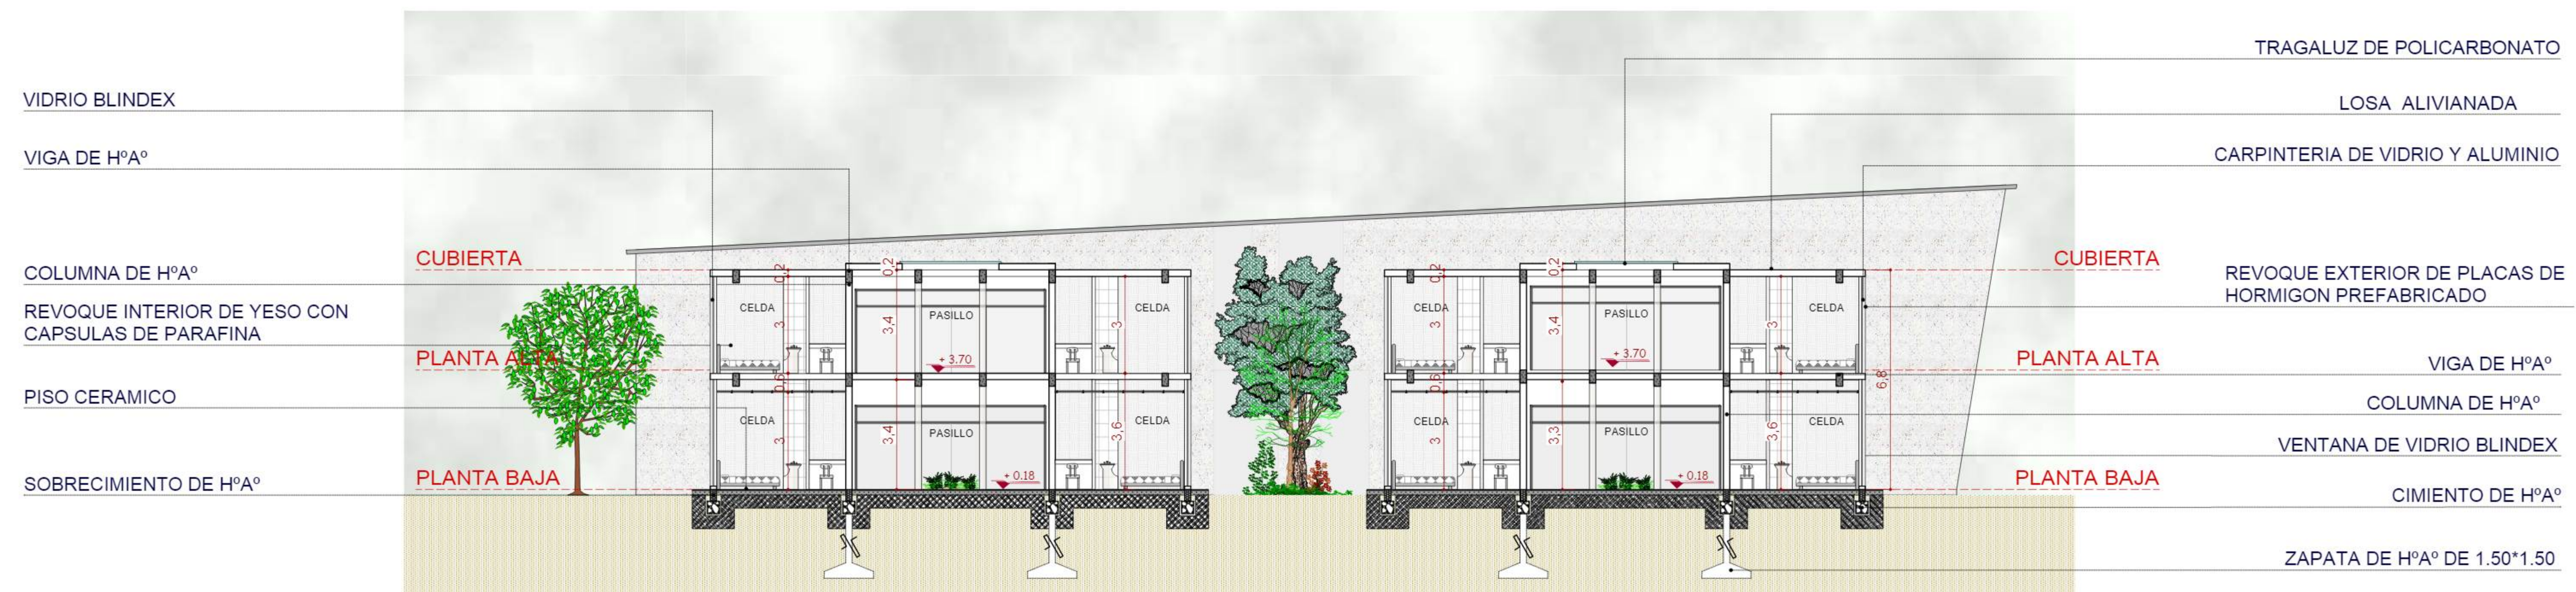

CORTE A-A'

ESC. 1:100

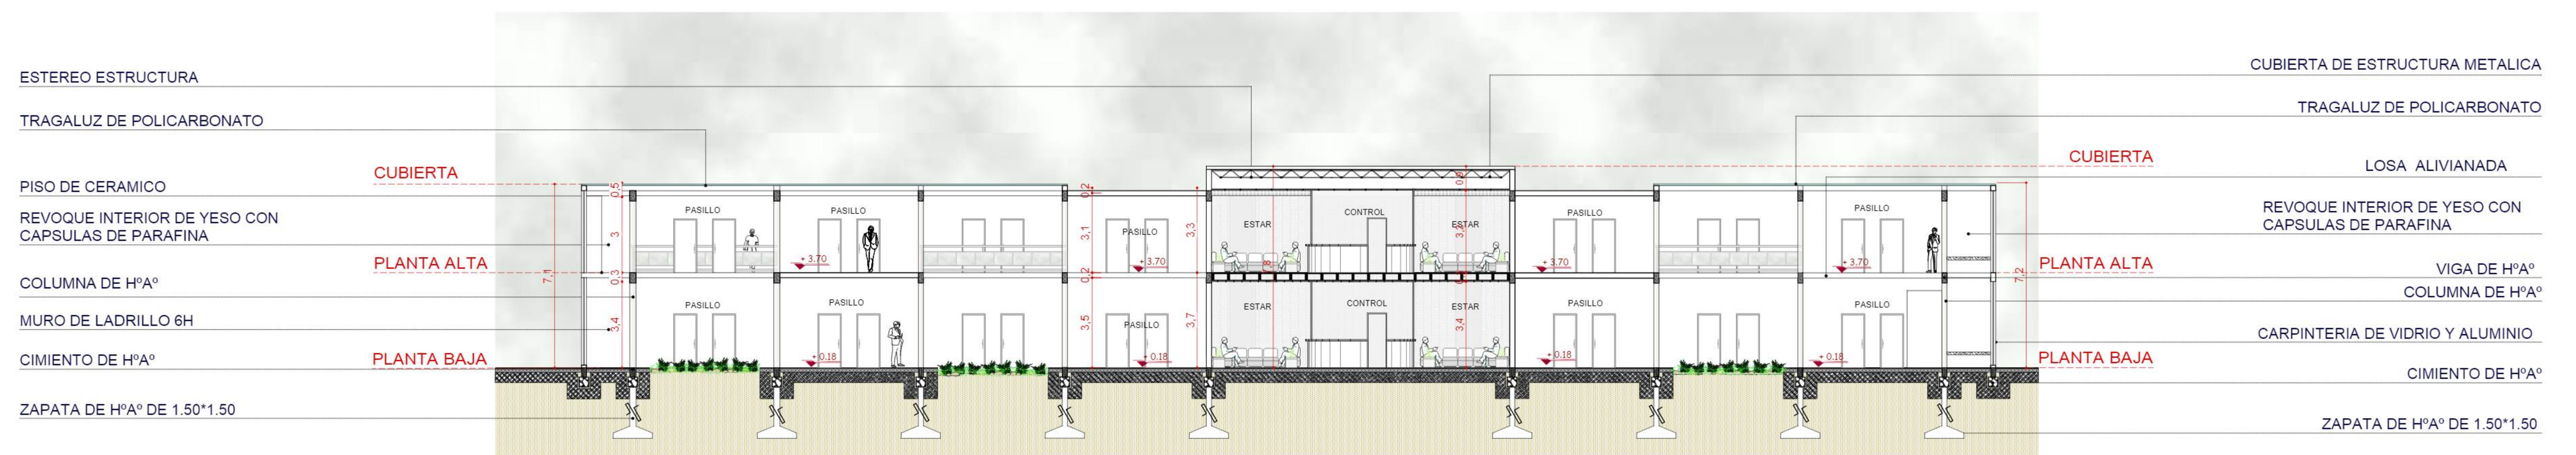

CORTE B-B'

ESC. 1:100



**CENTRO DE DETENCION PREVENTIVA
PARA VARONES EN LA CIUDAD DE TARIJA**

CORTES
(CELDA PARA INTERNOS ACUSADOS POR DELITOS GRAVES) ESC. 1:100



FACHADA FRONTAL



FACHADA POSTERIOR



LATERAL IZQUIERDO



LATERAL DERECHO



FACHADAS
(AREA CELDAS DELITOS GRAVES) ESC: 1:100



CENTRO DE DETENCION PREVENTIVA
PARA VARONES EN LA CIUDAD DE TARIJA

UNIVERSITARIA: NADIR ABIGAIL FLORES RAMOS

DOC: ARQ. ÁLVARO BORDA

"D.A.U.M.S." ARQUITECTURA Y URB.

LAMINA
35
0

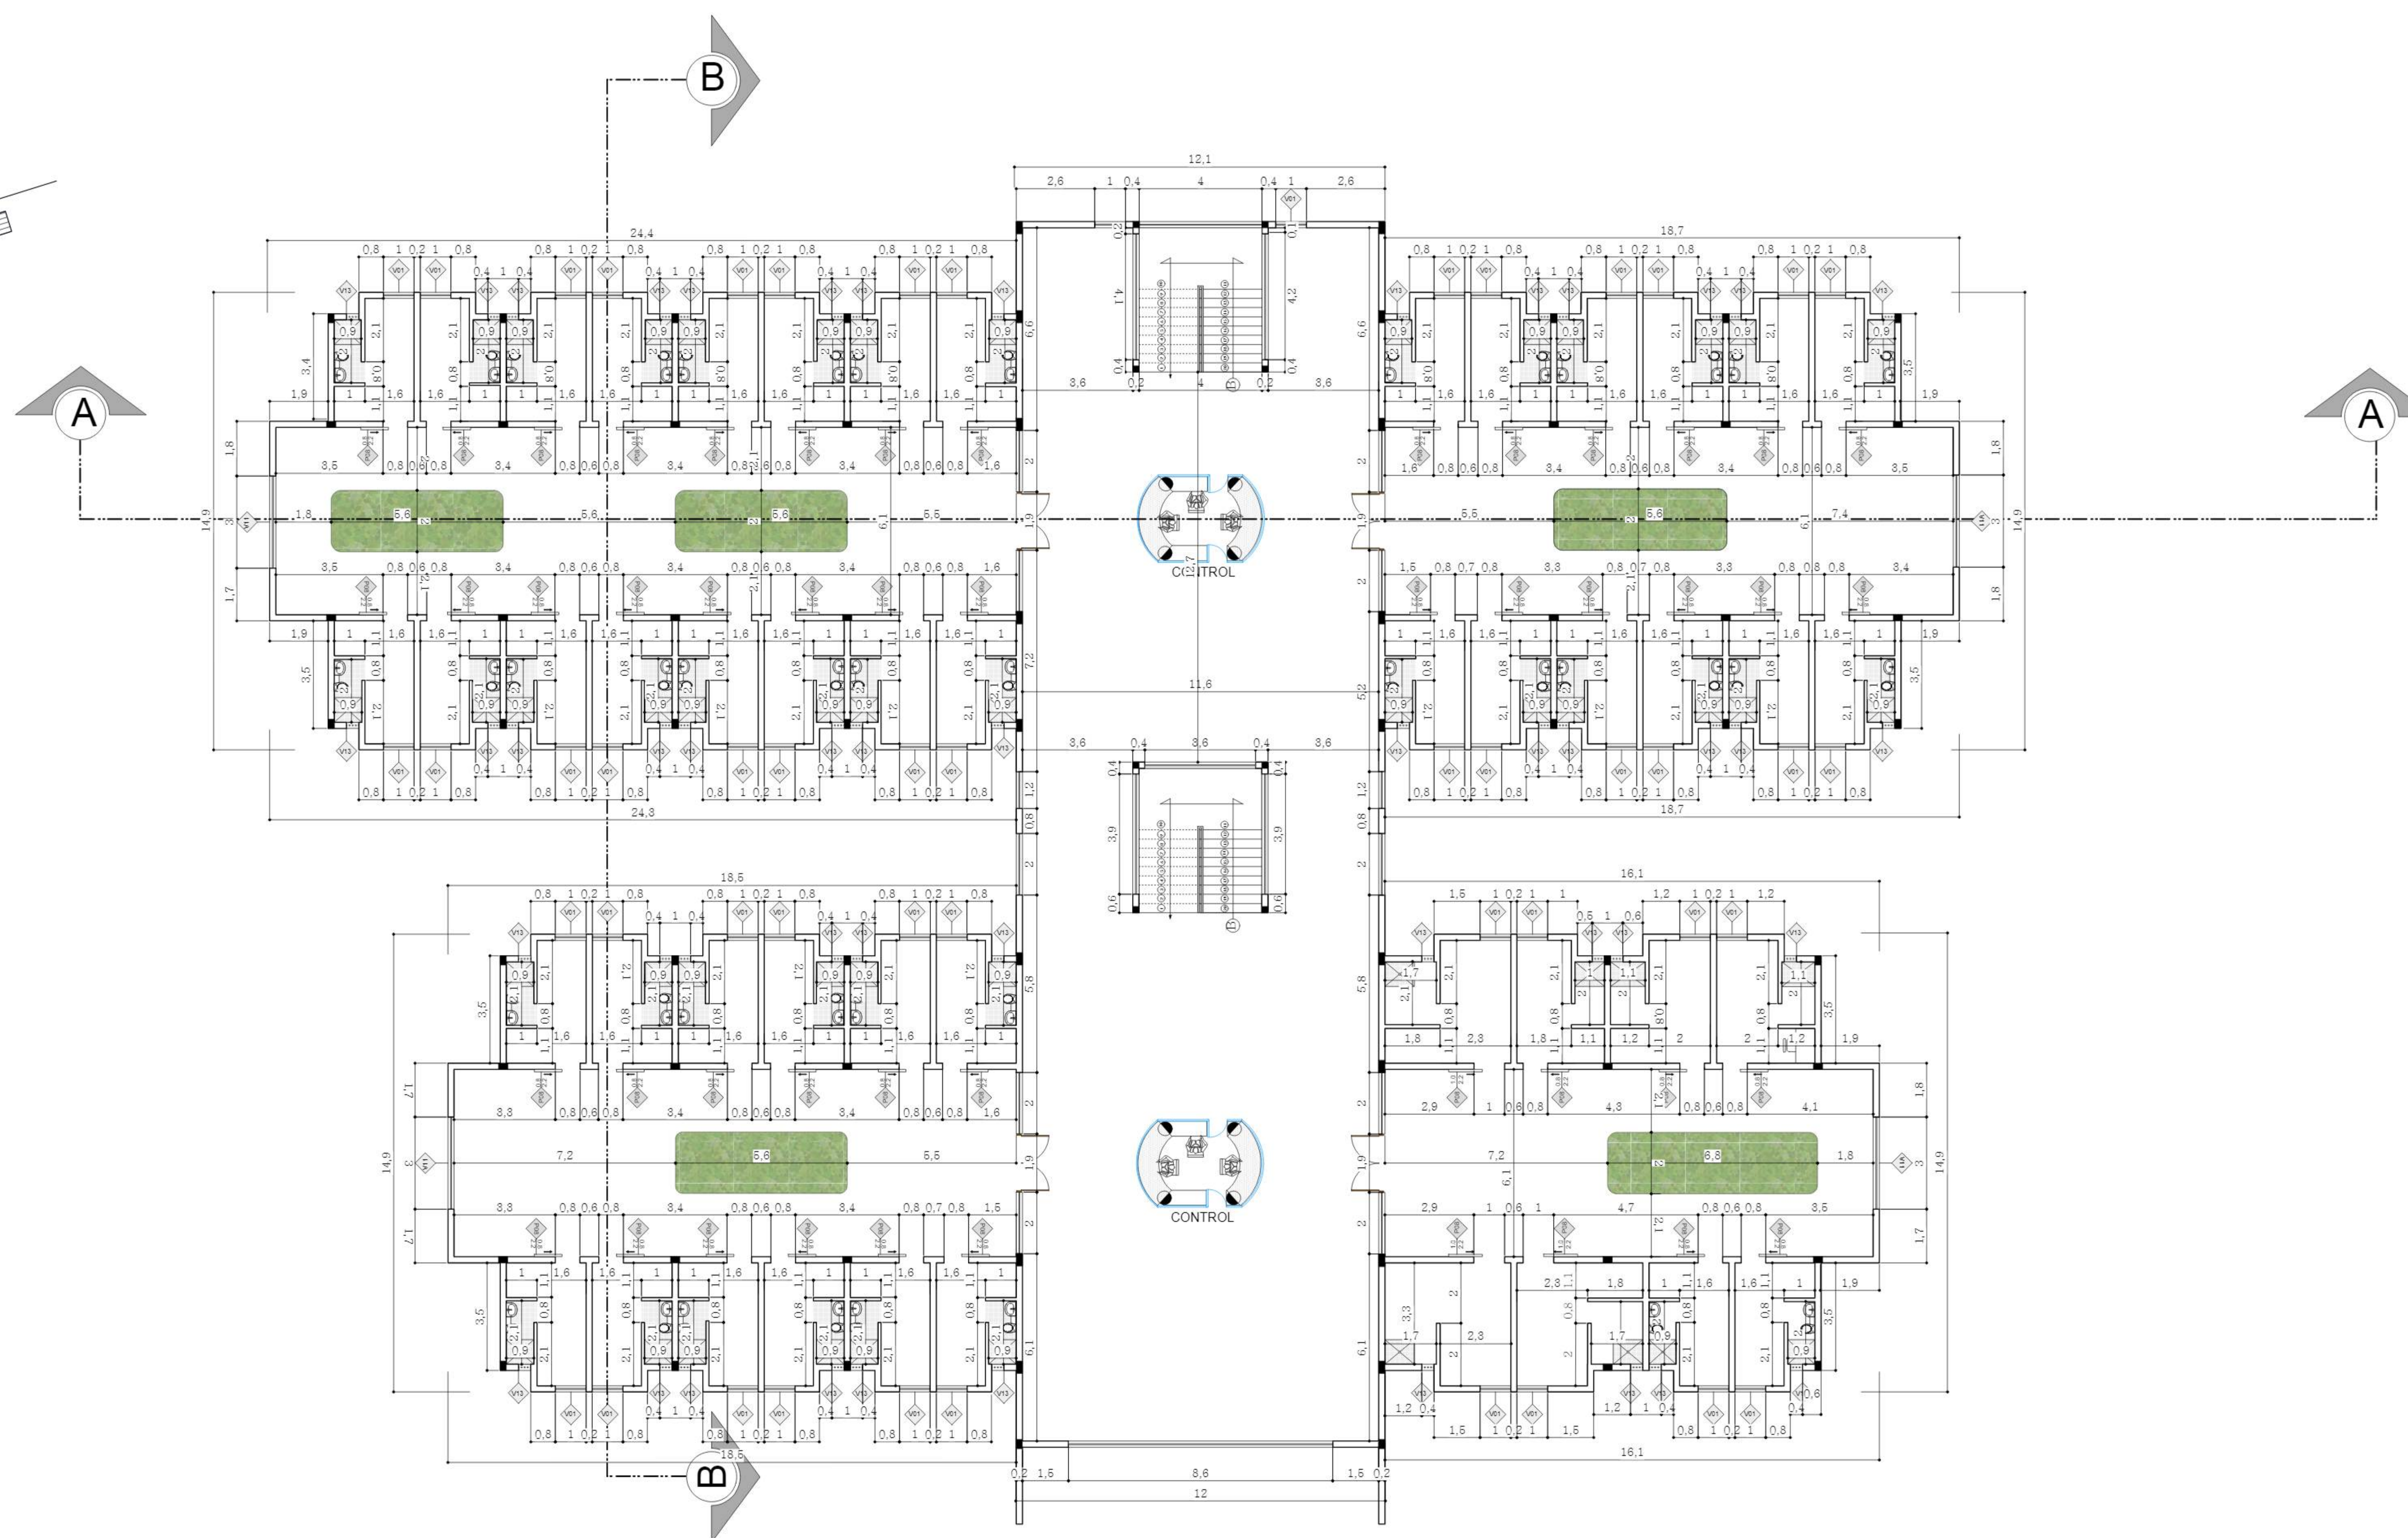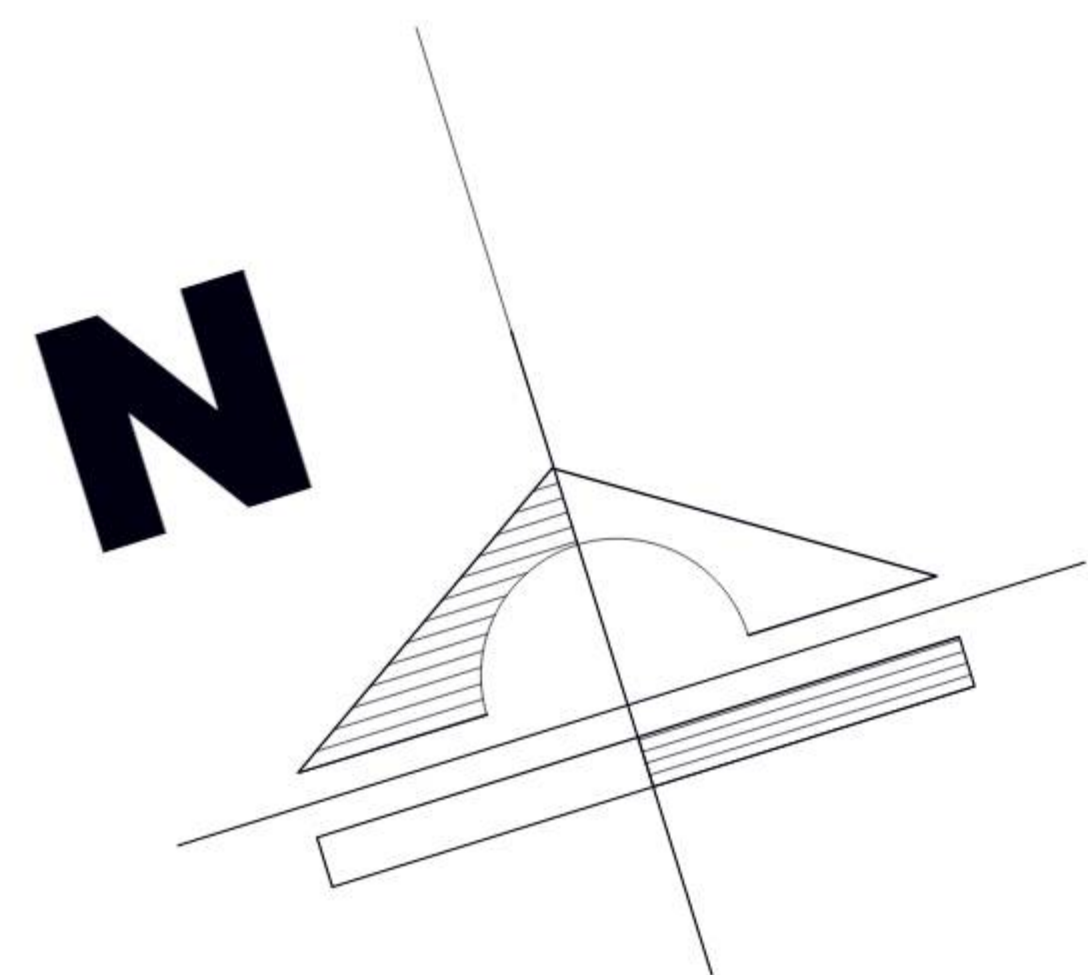

**CENTRO DE DETENCION PREVENTIVA
PARA VARONES EN LA CIUDAD DE TARIJA**



PLANO DE PLANTA ALTA
(CELDA PARA INTERNOS ACUSADOS POR DELITOS GRAVES) ESC: 1:100



"U.A.J.M.S." ARQUITECTURA Y URB.

UNIVERSITARIA: NADIR ABIGAIL FLORES RAMOS

DOC: ARQ. ÁLVARO BORDA

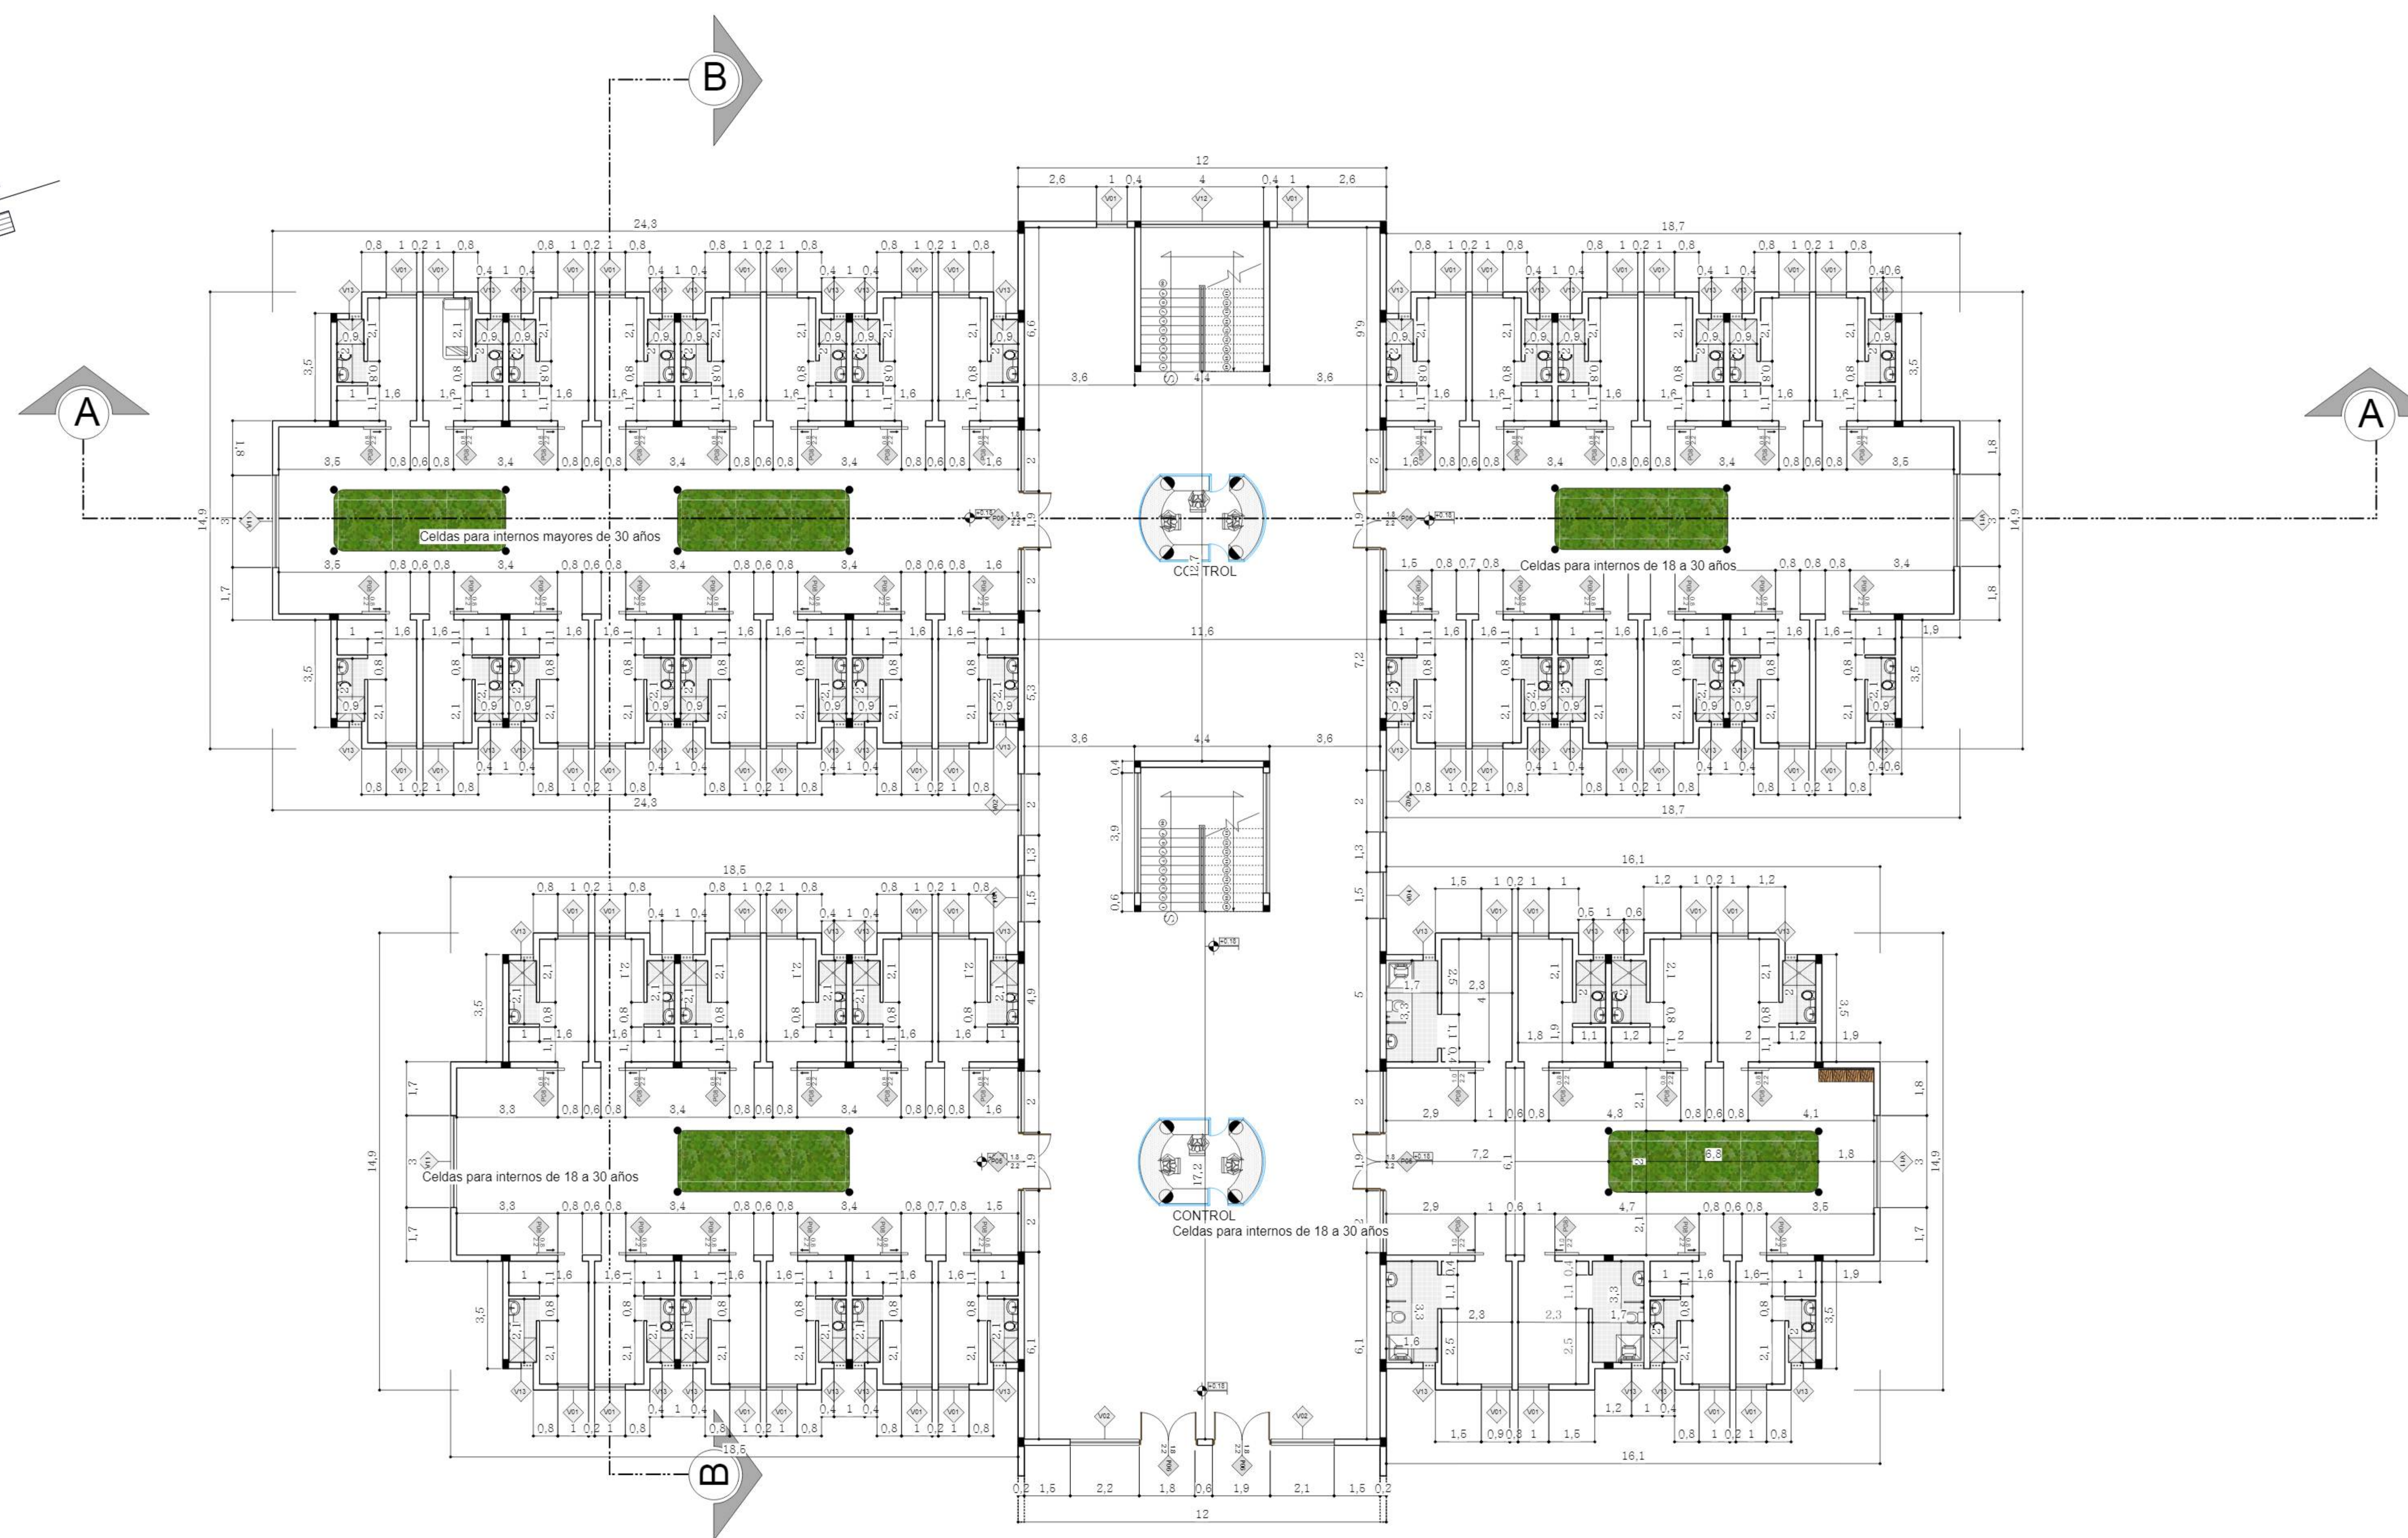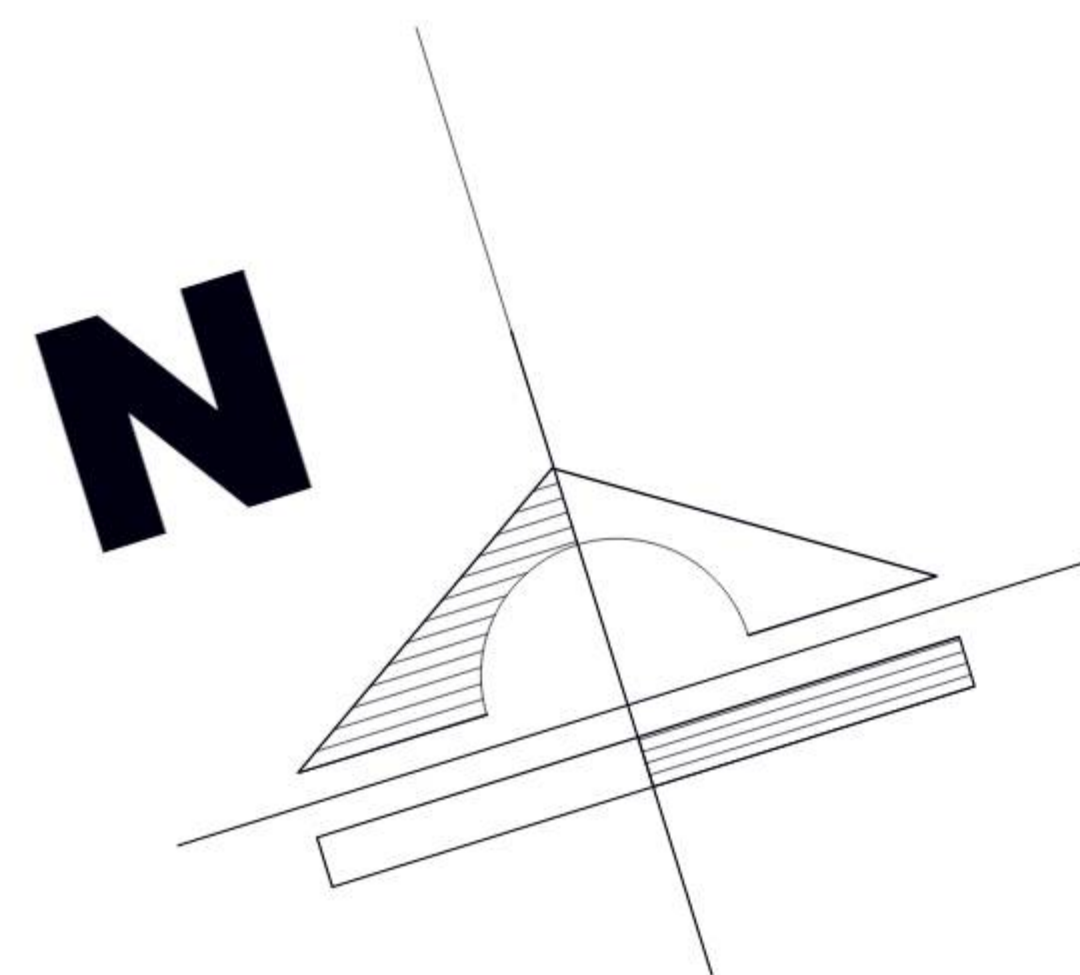

U.A.J.M.S.



CENTRO DE DETENCION PREVENTIVA PARA VARONES EN LA CIUDAD DE TARIJA

PLANO DE PLANTA BAJA
(CELDA PARA INTERNOS ACUSADOS POR DELITOS GRAVES) ESC: 1:100




"U.A.J.M.S." ARQUITECTURA Y URB.

UNIVERSITARIA: NADIR ABIGAIL FLORES RAMOS

DOC: ARQ. ÁLVARO BORDA

31
0

N

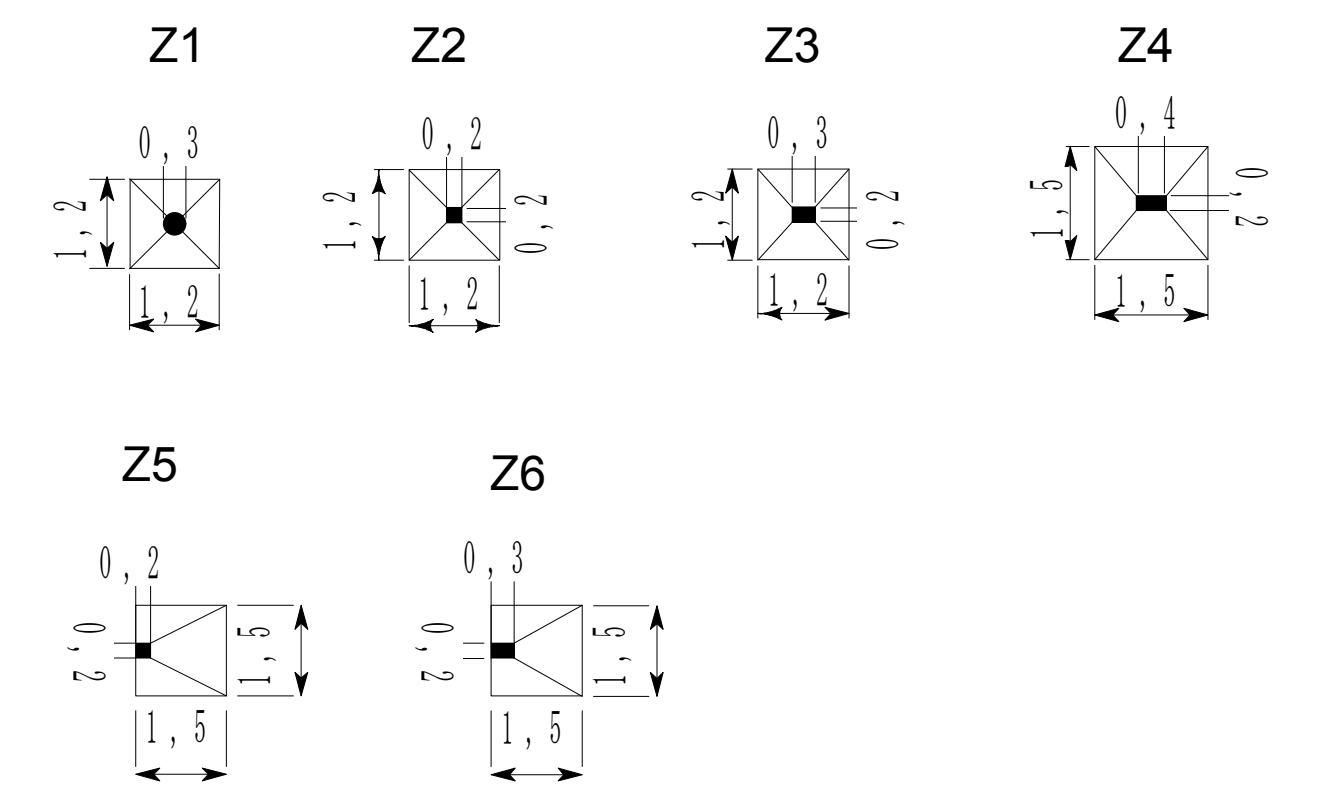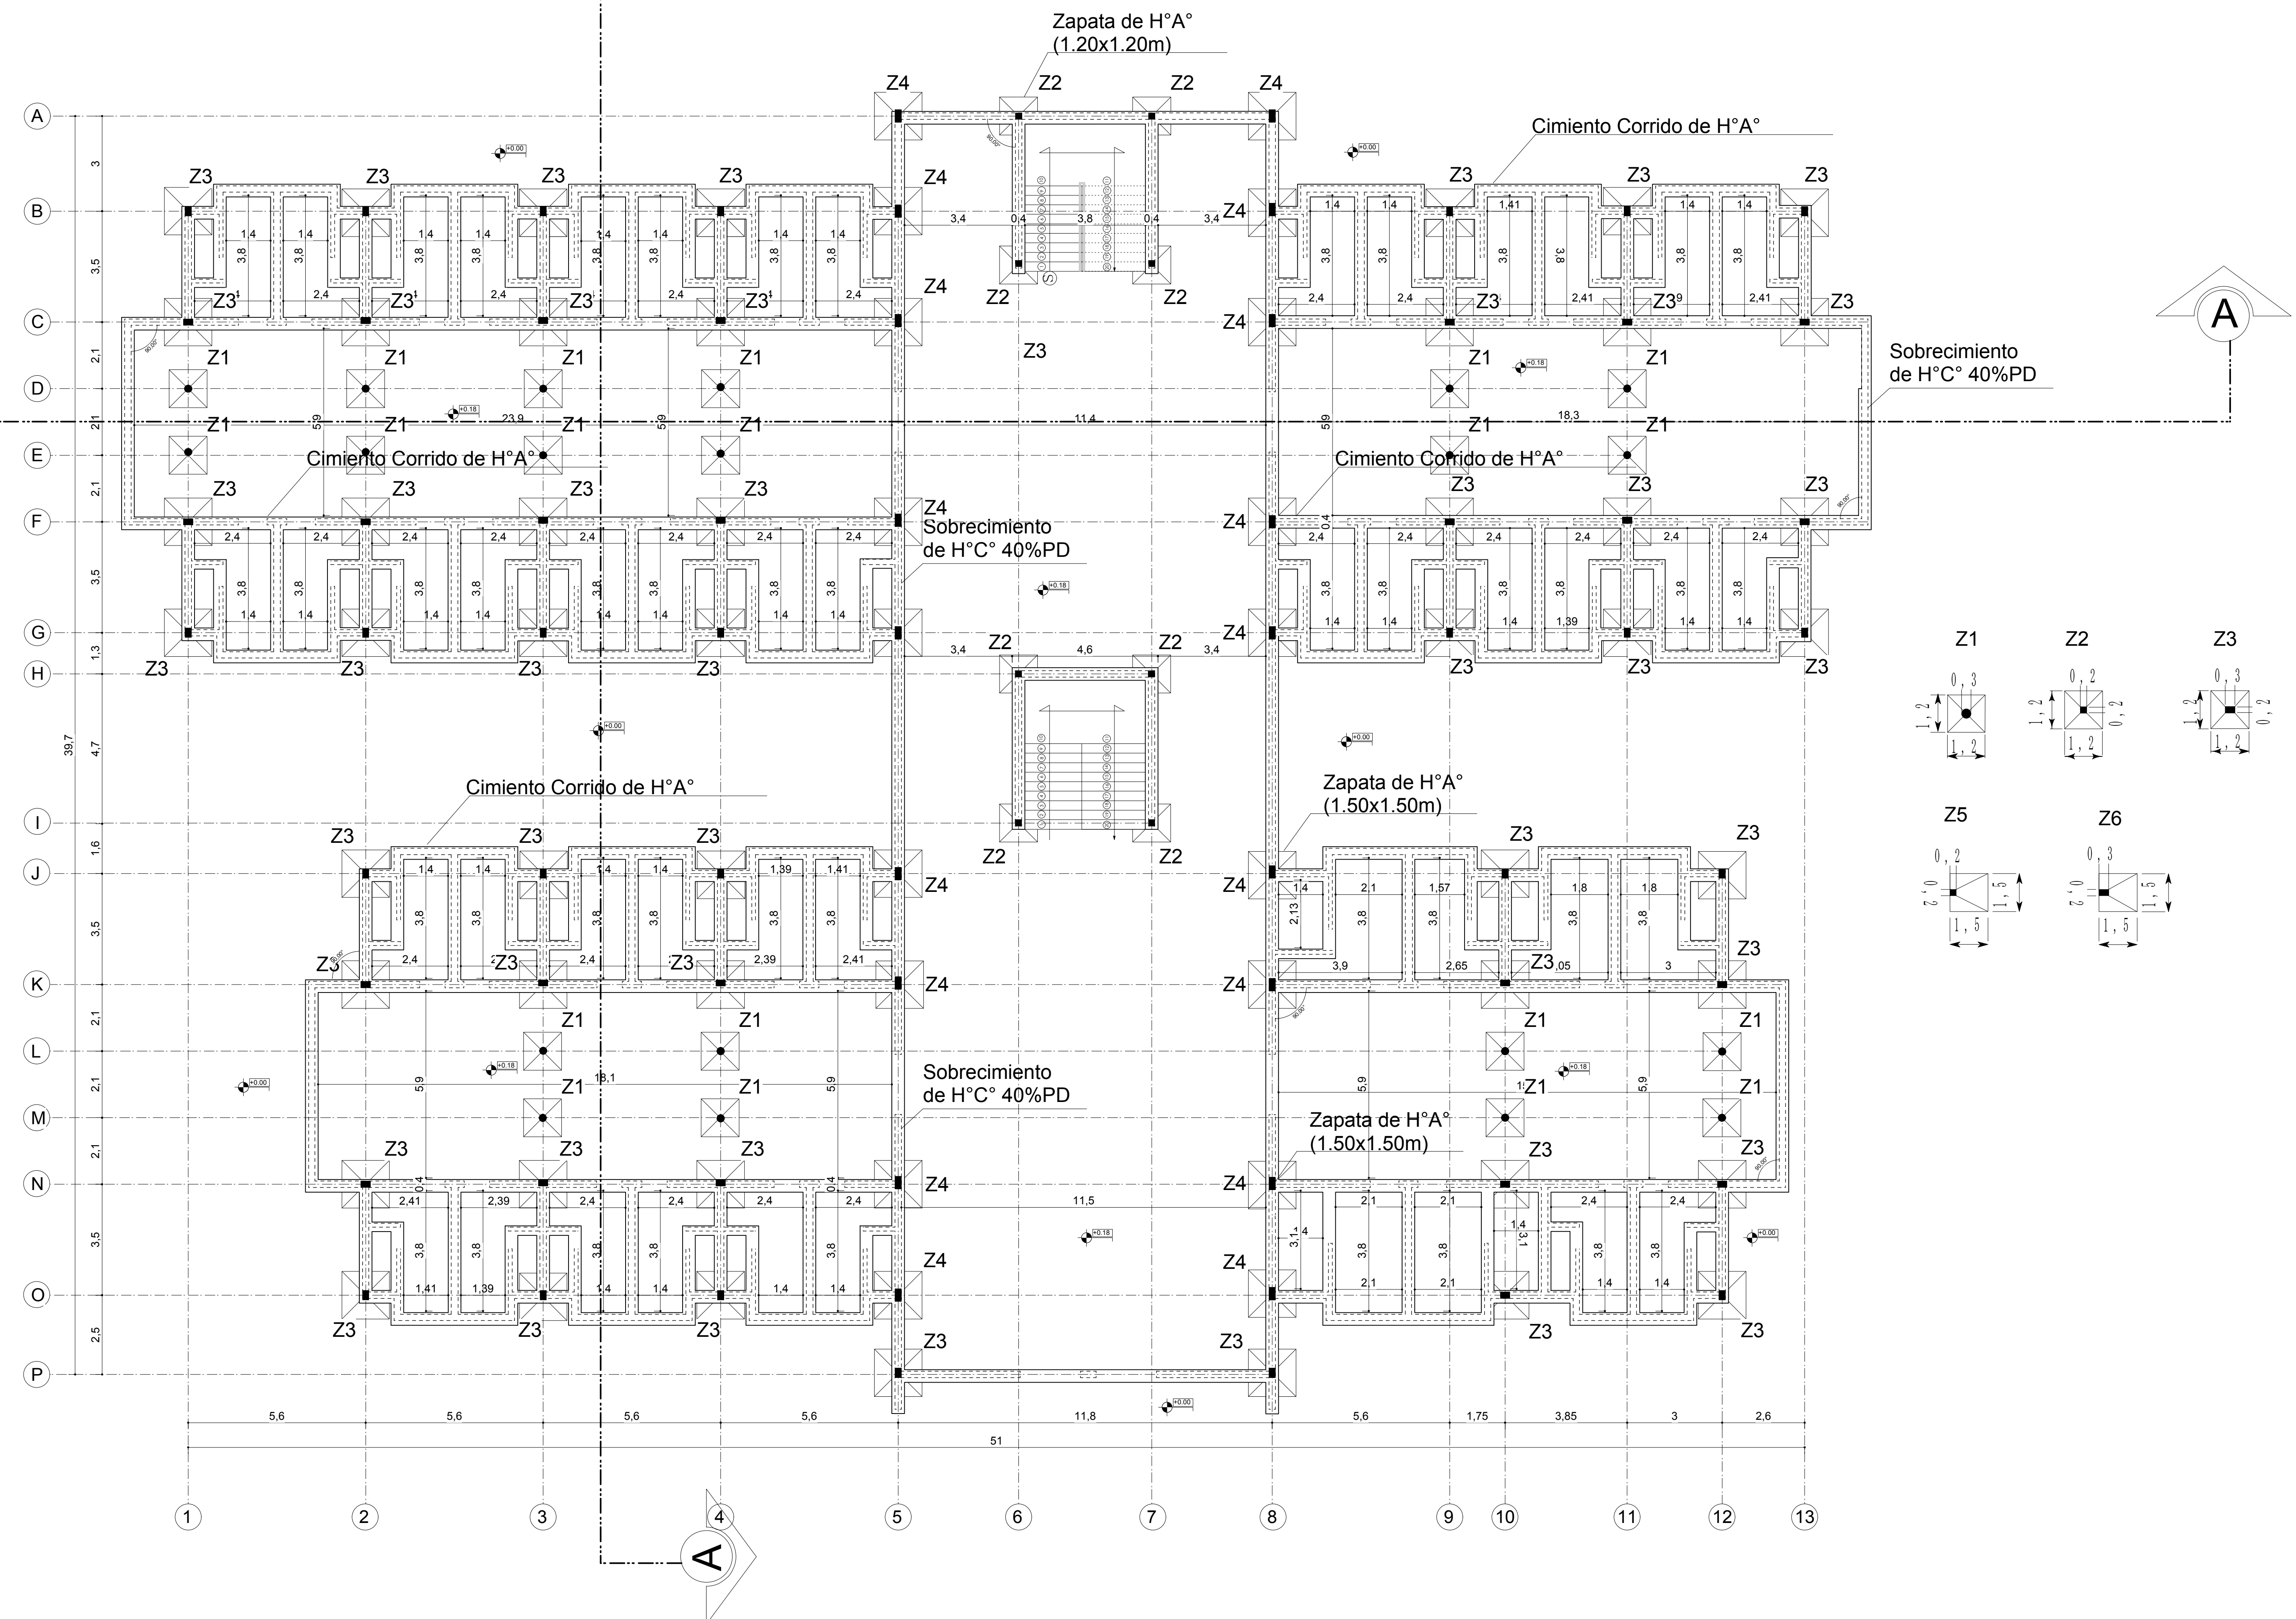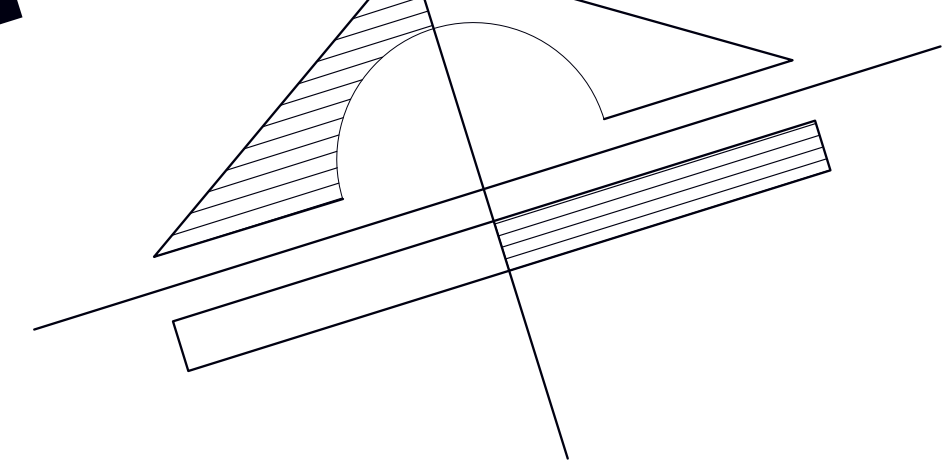

U.A.J.M.S.



CENTRO DE DETENCION PREVENTIVA PARA VARONES EN LA CIUDAD DE TARIJA


PLANO DE CIMIENTO
(CELDA PARA INTERNOS ACUSADOS POR DELITOS GRAVES) ESC: 1:100

"U.A.J.M.S." ARQUITECTURA Y URB.

UNIVERSITARIA: NADIR ABIGAIL FLORES RAMOS

DOC: ARQ. ÁLVARO BORDA

N

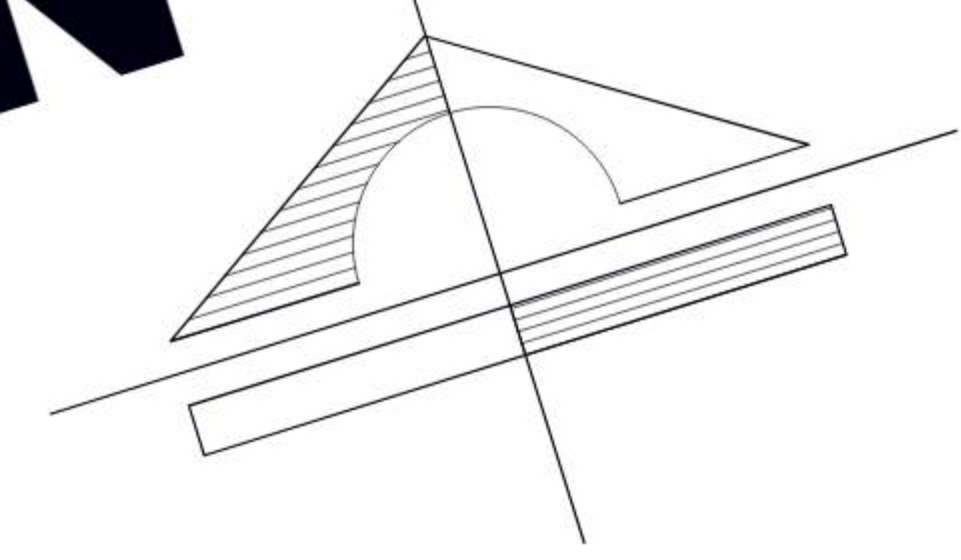

B

A


A

REFERENCIAS INST. SANITARIA

	CAMARA DE INSPECCION De 0.90 m* 0.90 m
	BOMBA
	SUMIDERO SIFONADO
	LLAVE DE PASO GENERAL
	VALVULA DE RETENCION
	LLAVE DE PASO
	AGUA RESIDUAL
	SUBE

REFERENCIAS INST. DE AGUA

	TANQUE BAJO		TANQUE BAJO
	AGUA FRIA		SUBE
	AGUA CALIENTE		SUBE
	CODOS		
	TE DE DISTRIBUCION		
	TERMOTANQUE		
	MEDIDOR		

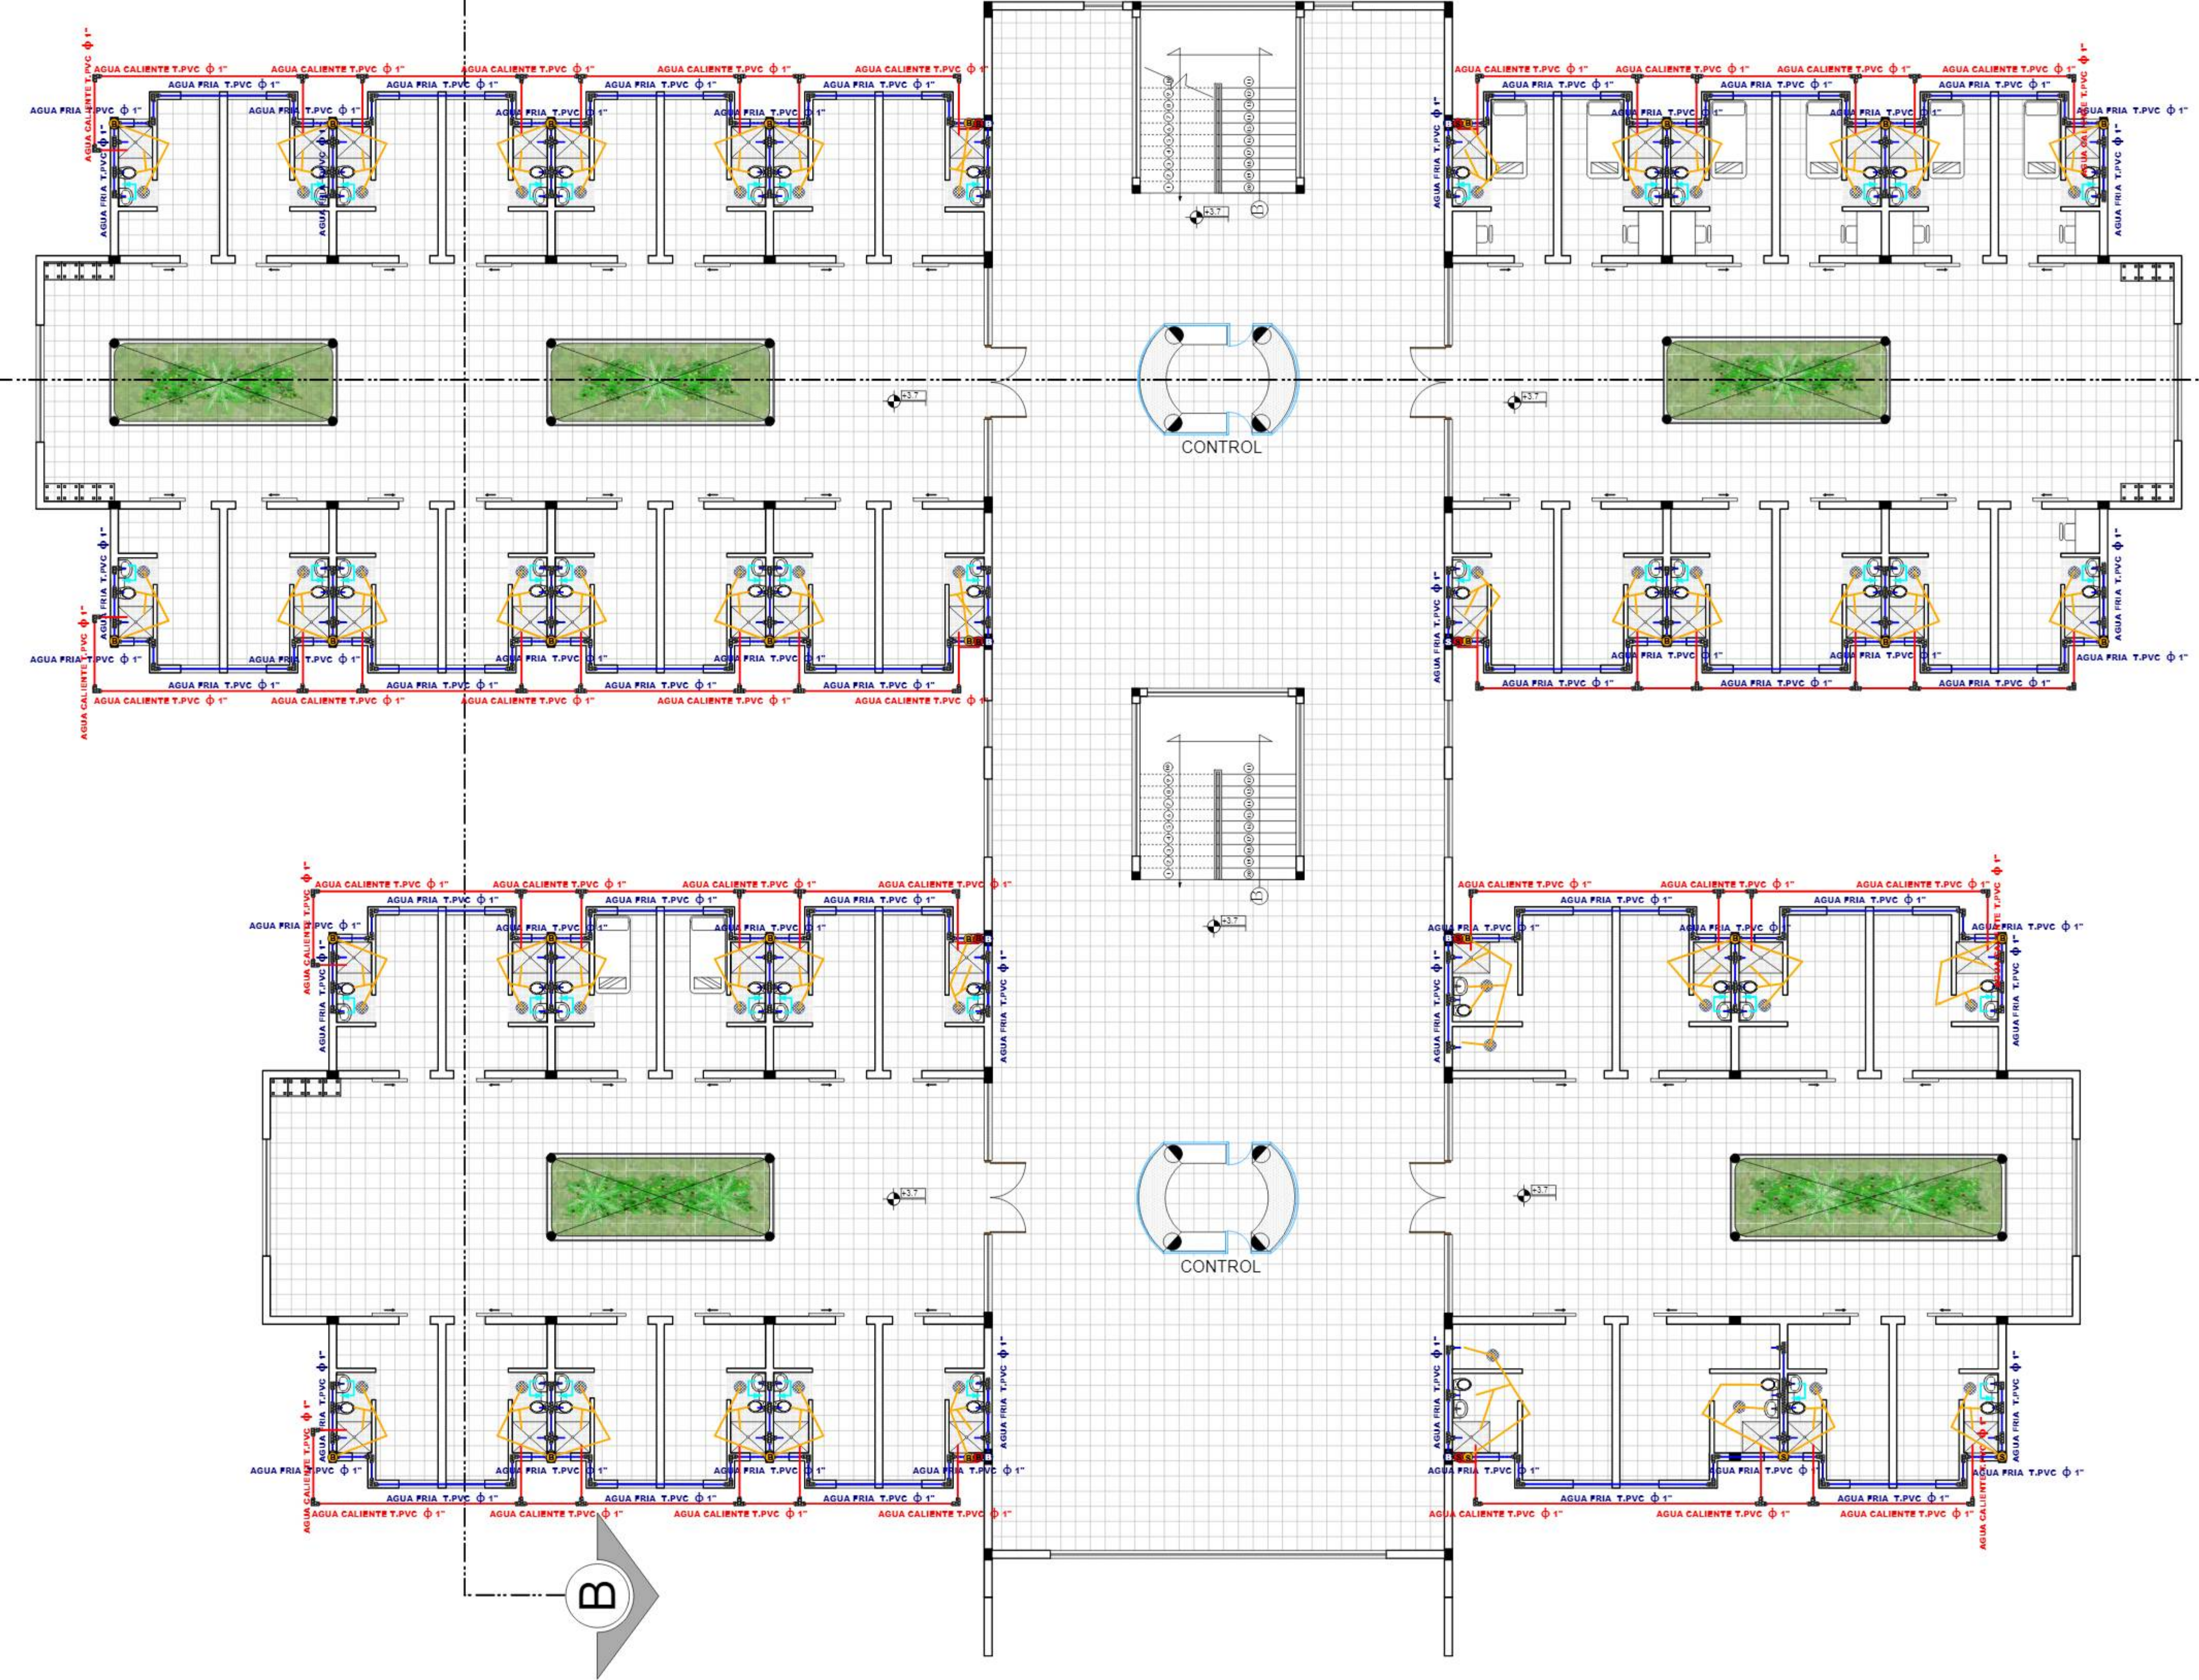

U.A.J.M.S.


CENTRO DE DETENCION PREVENTIVA
PARA VARONES EN LA CIUDAD DE TARIJA

INSTALACION DE AGUA Y SANITARIA PLANTA ALTA
(CELDA PARA INTERNOS ACUSADOS POR DELITOS GRAVES) ESC: 1:100

"U.A.J.M.S." ARQUITECTURA Y URB.


UNIVERSITARIA: NADIR ABIGAIL FLORES RAMOS

DOC: ARQ. ÁLVARO BORDA

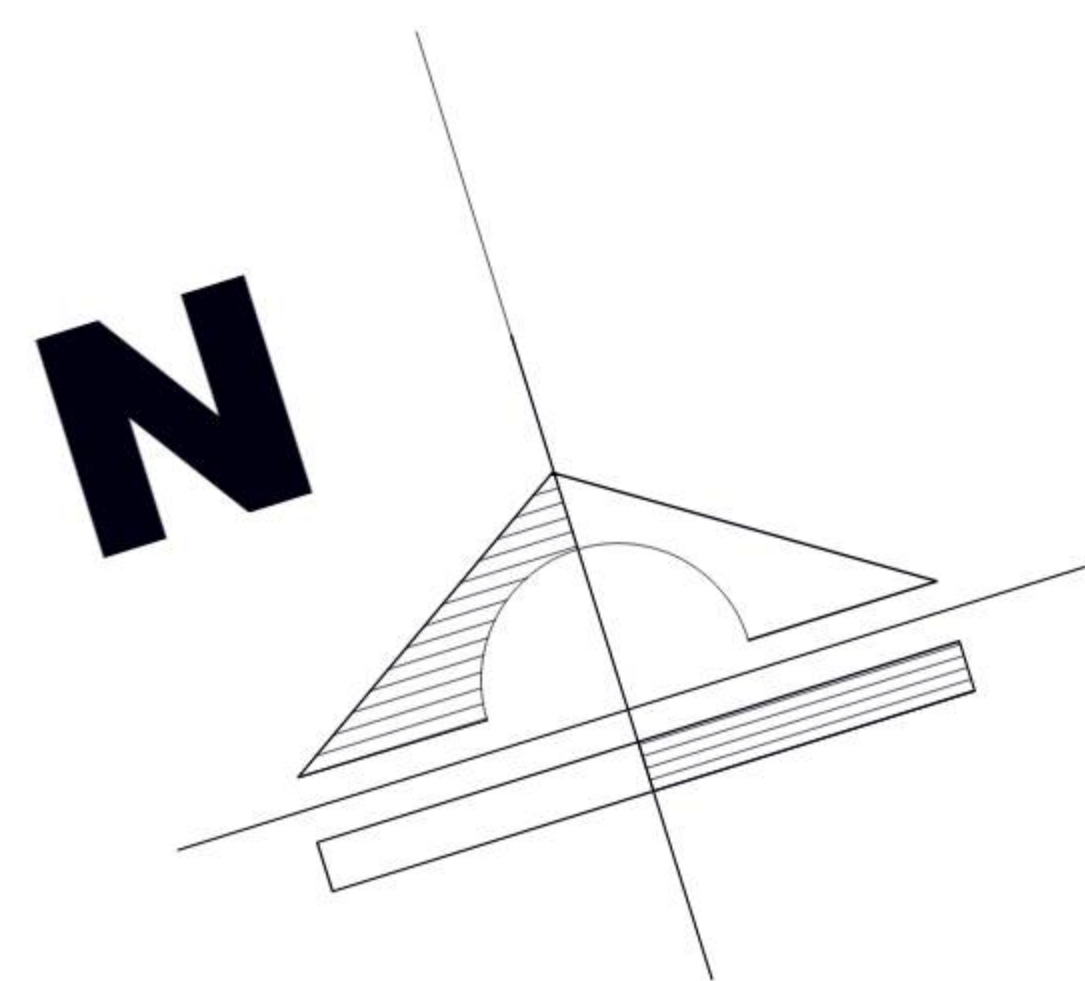



SIMBOLOGIA	
	Medidor Trifasico
	Tablero de control
	Tomacorrientes dobles
	Interruptor Simple
	Interruptor Doble
	Interruptor Triple
	Conmutador Simple
	Conmutador Doble
	Foco tipo Spot led dirigible
	Foco tipo Spot led expansible
	Interruptor Pulsador
	Foco Fluorescente
	Foco Fluorescente led expansible
	aplique de pared
	Foco Fluorescente led expansible
	cable AWG nro 12 electricidad
	cable AWG nro 12 electricidad
	Linea de enchufes



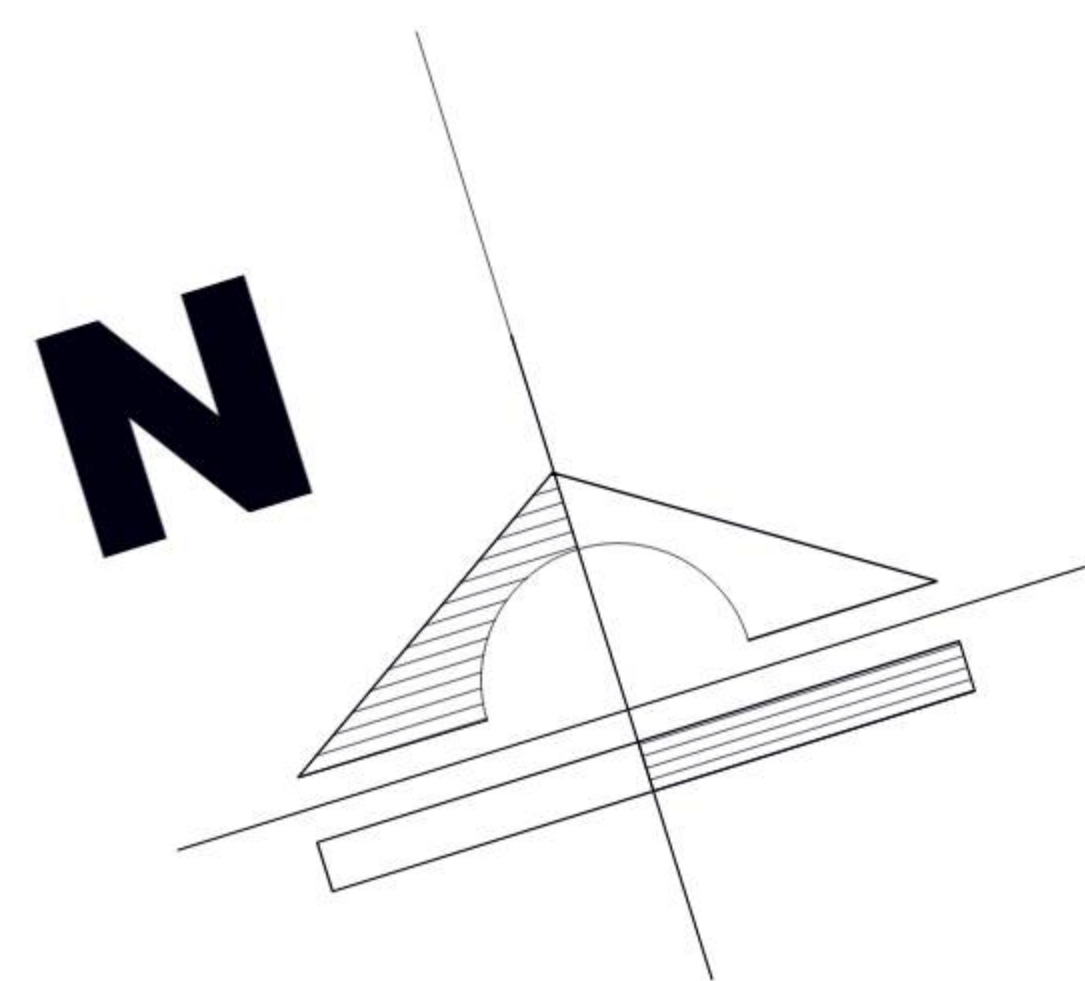

SIMBOLOGIA	
	Medidor Trifasico
	Tablero de control
	Tomacorrientes dobles
	Interruptor Simple
	Interruptor Doble
	Interruptor Triple
	Conmutador Simple
	Conmutador Doble
	Foco tipo Spot led dirigible
	Foco tipo Spot led expansible
	Interruptor Pulsador
	Foco Fluorescente
	Foco Fluorescente led expansible
	aplique de pared
	Foco Fluorescente led expansible
	cable AWG nro 12 electricidad
	cable AWG nro 12 electricidad
	Linea de enchufes

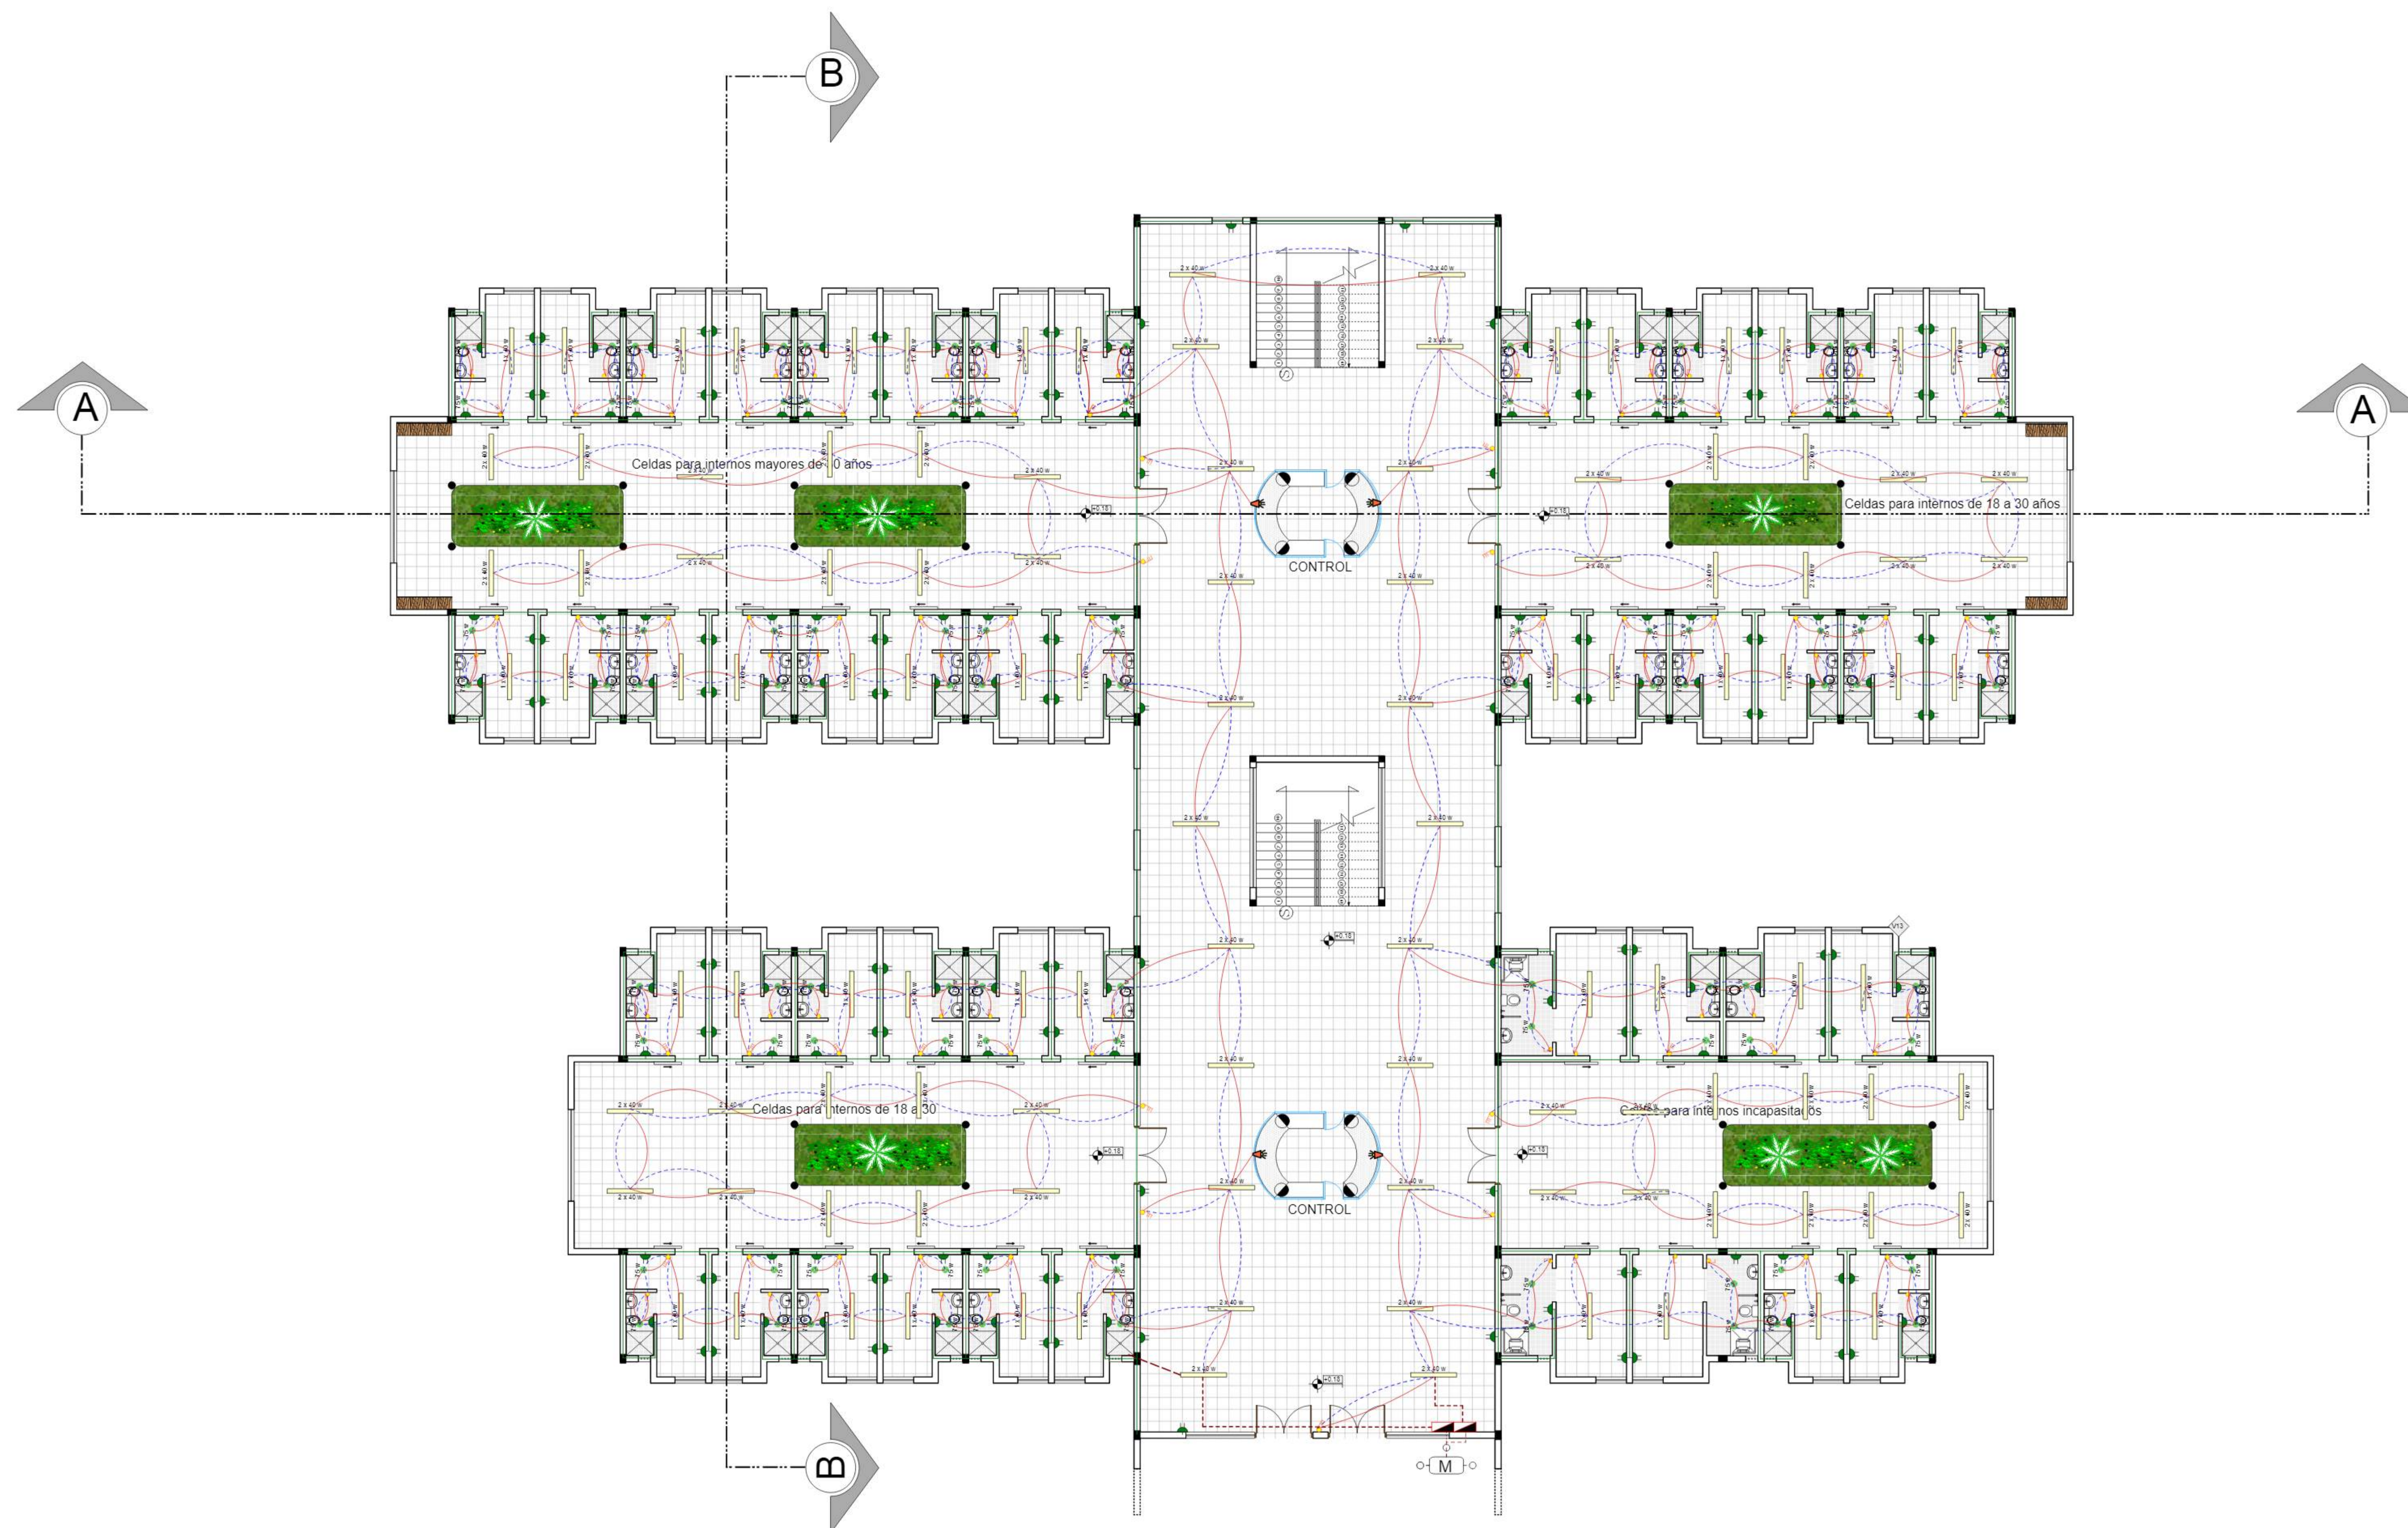

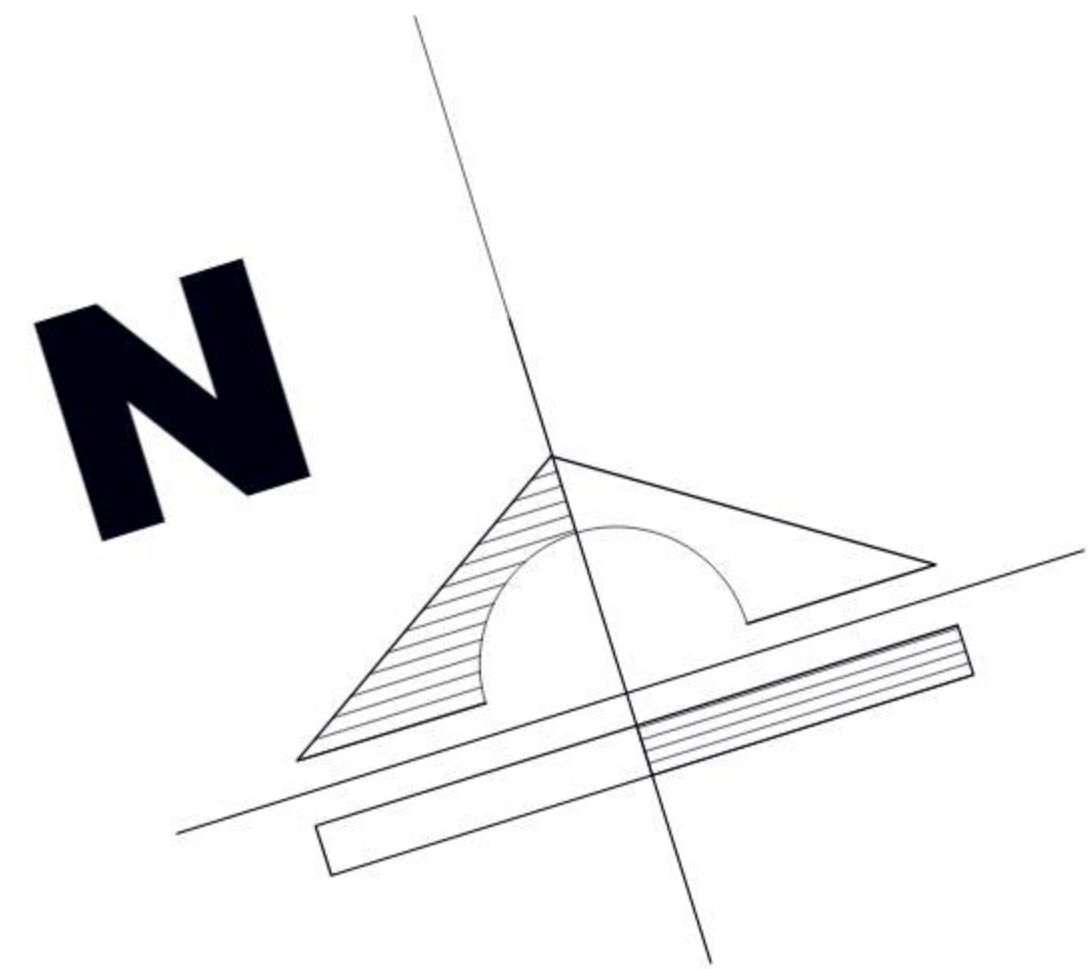

REFERENCIAS INST. SANITARIA			
	CAMARA DE INSPECCION De 0.90 m* 0.90 m		
	BOMBA		
	SUMIDERO SIFONADO		
	LLAVE DE PASO GENERAL		
	VALVULA DE RETENCION		
	LLAVE DE PASO		
	AGUA RESIDUAL		SUBE
REFERENCIAS INST. DE AGUA			
	TANQUE BAJO		TANQUE BAJO
	AGUA FRIA		SUBE
	AGUA CALIENTE		SUBE
	CODOS		
	TE DE DISTRIBUCION		
	TERMOTANQUE		
	MEDIDOR		



**CENTRO DE DETENCION PREVENTIVA
PARA VARONES EN LA CIUDAD DE TARIJA**

INSTALACION DE AGUA Y SANITARIA PLANTA BAJA
(CELDA PARA INTERNOS ACUSADOS POR DELITOS GRAVES) ESC: 1:100


"U.A.J.M.S." ARQUITECTURA Y URB.

UNIVERSITARIA: NADIR ABIGAIL FLORES RAMOS

DOC: ARQ. ÁLVARO BORDA

LAMINA 38 0

N

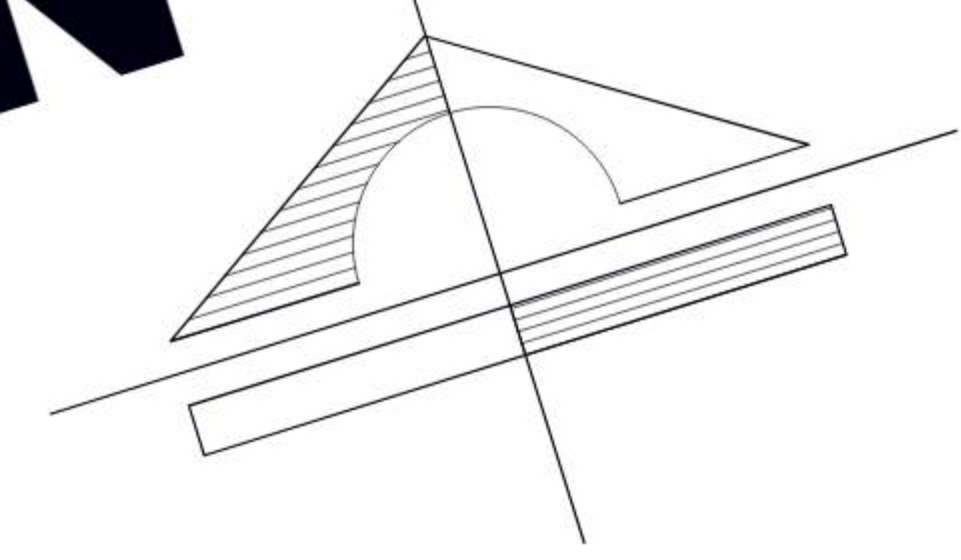

SISTEMAS DE SEGURIDAD	
INSTALACIÓN DE ALARMAS	
	Alarma De Entrada
	Sensor magnético
	Alarma exterior de roptura de ventana
	Alarma interior de Rotura de Vidrio
	Altavoces de aviso
CENTRALITAS/ ACCESORIOS	
	De Control de Accesos
	Armario informatico (Grabador)
	De Abertura de Puertas
	De Control de alarmas
	Caja de contrl de alta voz
RED DE CONEXIÓN	
	Distribuidor central de camaras de control
	Cable director de camara
	conector de sensor magnético a alarmas
	cable de conexcion de identificacion a la base central
	cable de conexcion de altavos a la caja de control
	cable de conexcion de alarma de ingreso a la caja de control
VIGILANCIA CON CAMARAS TV	
	Camara de vigilancia tipo interior de vigilancia
	Cámara de vigilancia tipo exterior
CONTROL DE ACCESOS	
	Lector Tarjetas de Identificación



U.A.J.M.S.

**CENTRO DE DETENCION PREVENTIVA
PARA VARONES EN LA CIUDAD DE TARIJA**

INSTALACION ESPECIAL PLANTA ALTA
(CELIDAS PARA INTERNOS ACUSADOS POR DELITOS GRAVES) ESC: 1:100

"U.A.J.M.S." ARQUITECTURA Y URB.

UNIVERSITARIA: NADIR ABIGAIL FLORES RAMOS

DOC: ARQ. ÁLVARO BORDA

LAMINA 41/0