


N

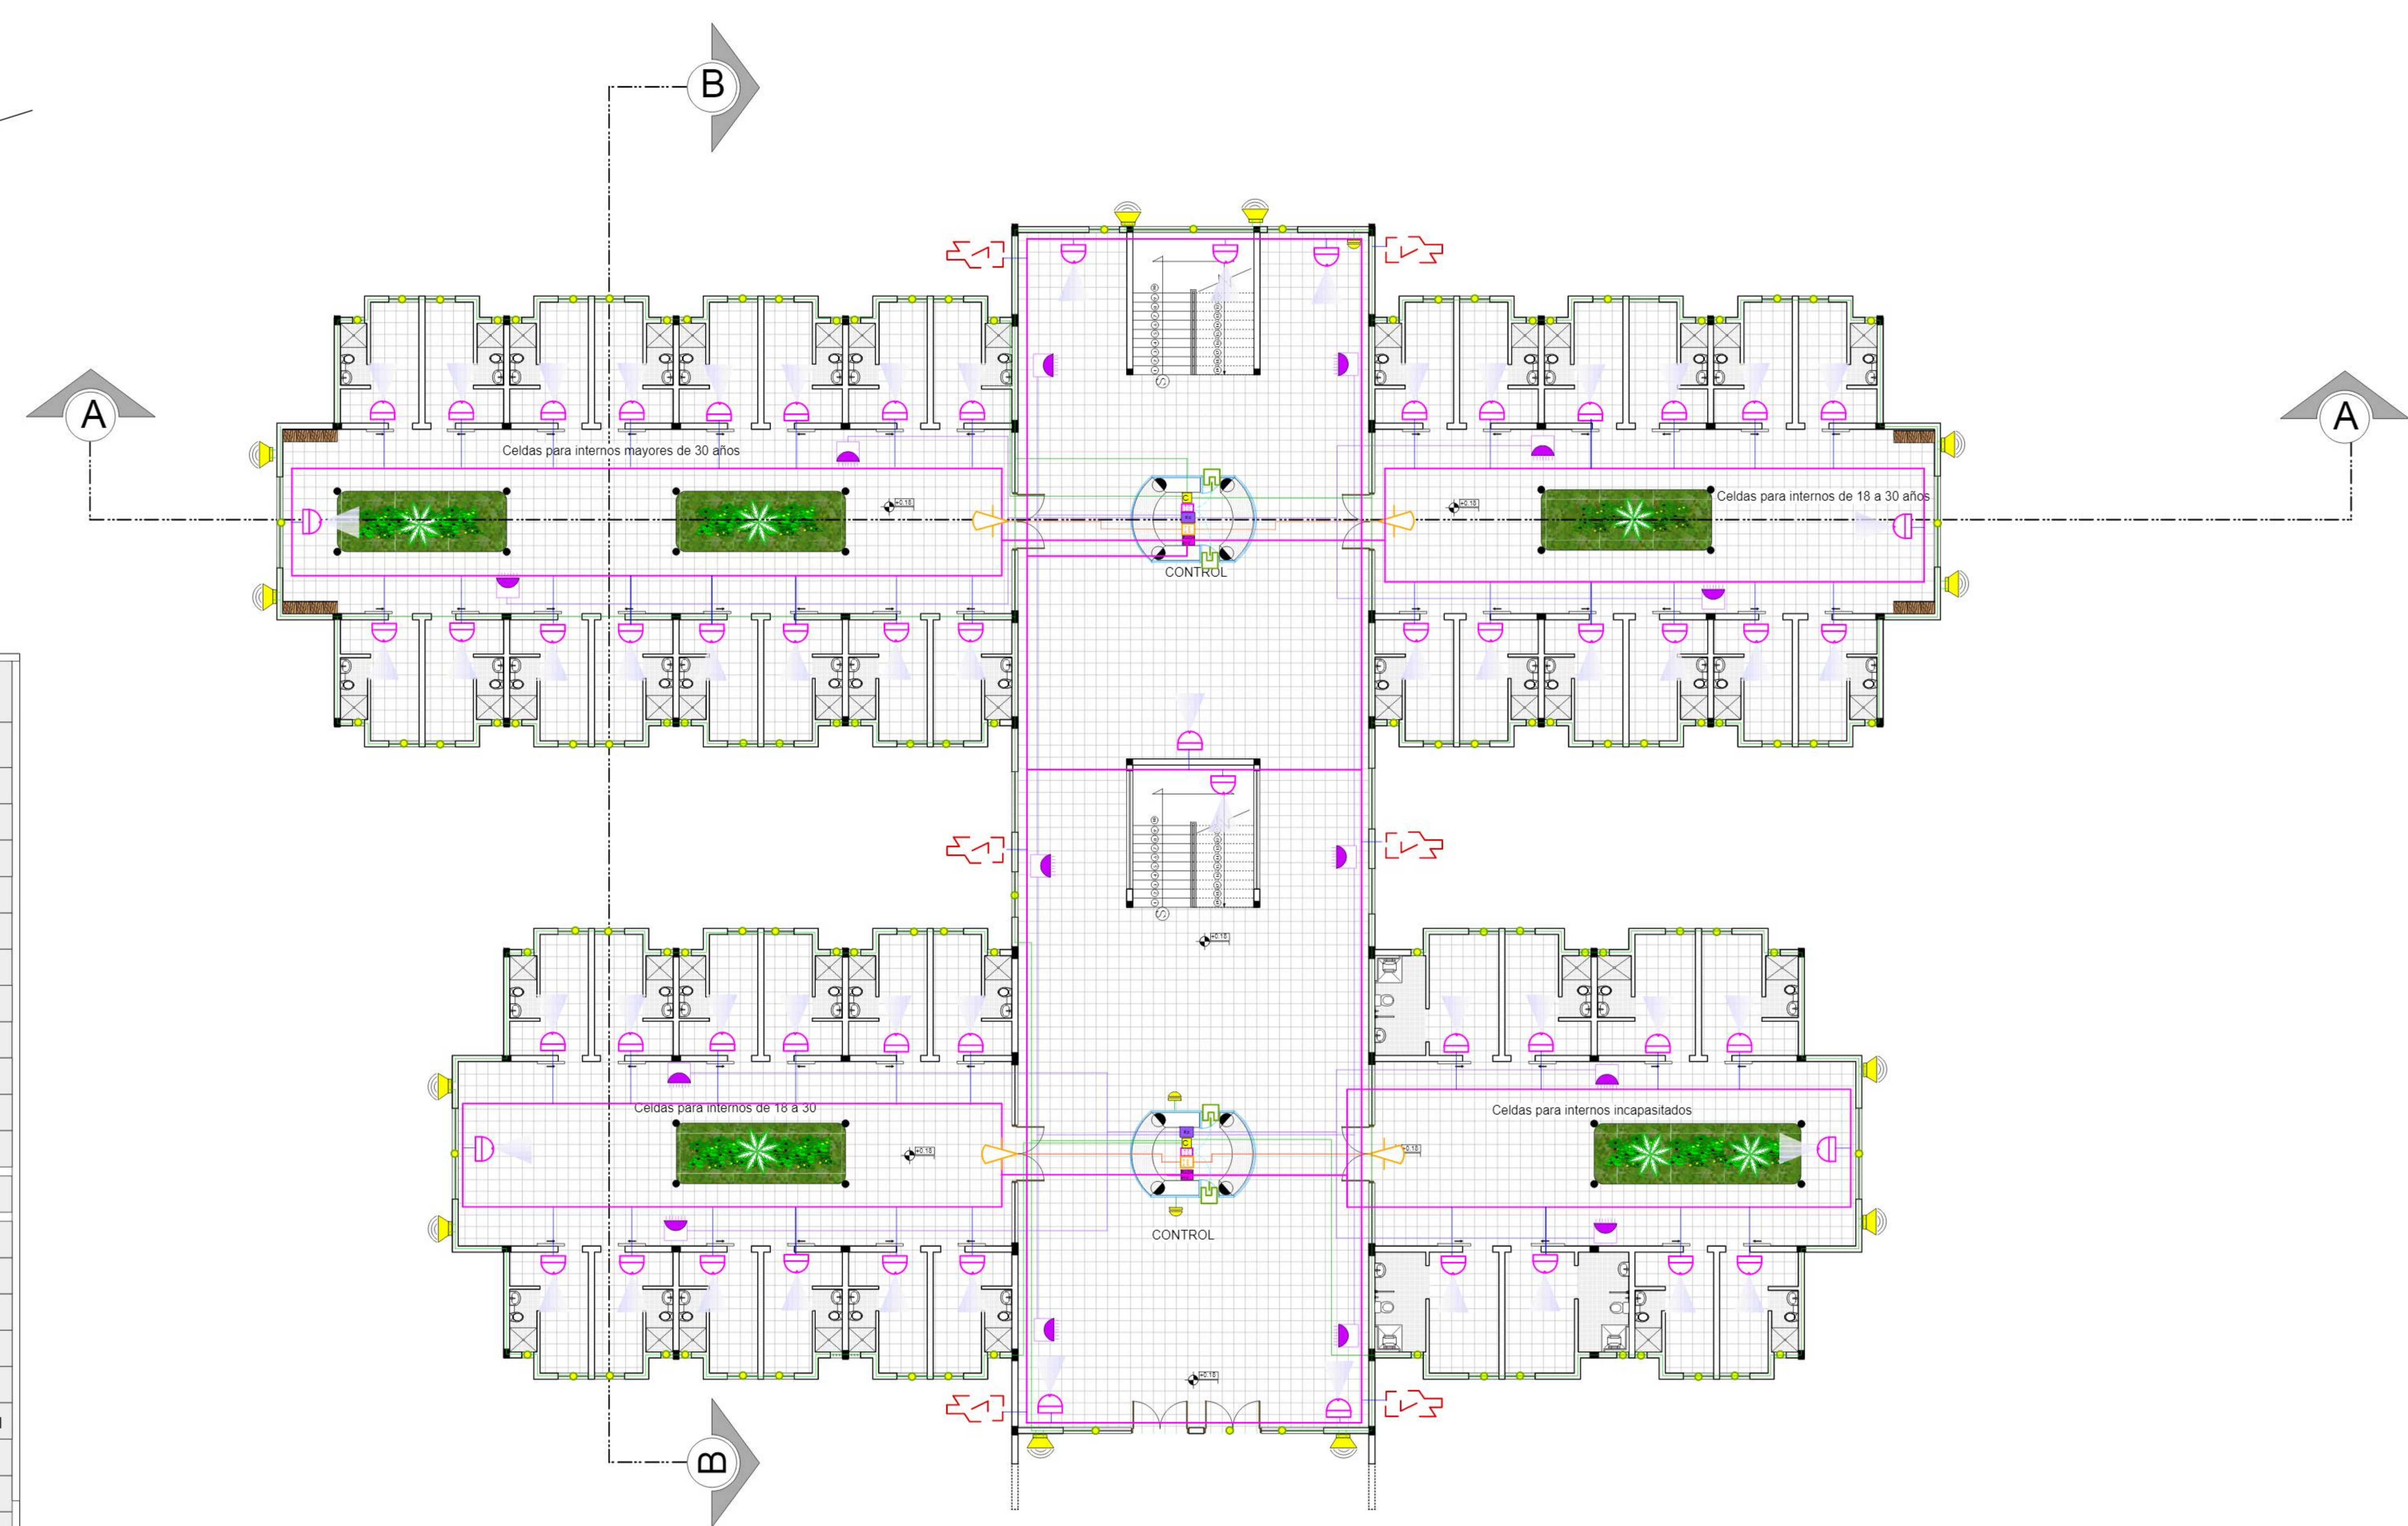

SISTEMAS DE SEGURIDAD	
INSTALACIÓN DE ALARMAS	
	Alarma De Entrada
	Sensor magnético
	Alarma exterior de roptura de ventana
	Alarma interior de Rotura de Vidrio
	Altavoces de aviso
CENTRALITAS/ ACCESORIOS	
	De Control de Accesos
	Armario informatico (Grabador)
	De Abertura de Puertas
	De Control de alarmas
	Caja de contrl de alta voz
RED DE CONEXIÓN	
	Distribuidor central de camaras de control
	Cable director de camara
	conector de sensor magnético a alarmas
	cable de conexcion de identificacion a la base central
	cable de conexcion de altavos a la caja de control
	cable de conexcion de alarma de ingreso a la caja de control
VIGILANCIA CON CAMARAS TV	
	Camara de vigilancia tipo interior de vigilancia
	Cámara de vigilancia tipo exterior
CONTROL DE ACCESOS	
	Lector Tarjetas de Identificación



U.A.J.M.S.

**CENTRO DE DETENCION PREVENTIVA
PARA VARONES EN LA CIUDAD DE TARIJA**

INSTALACION ESPECIAL PLANTA BAJA
(CELDA PARA INTERNOS ACUSADOS POR DELITOS GRAVES) ESC: 1:100

"U.A.J.M.S." ARQUITECTURA Y URB.

UNIVERSITARIA: NADIR ABIGAIL FLORES RAMOS

DOC: ARQ. ÁLVARO BORDA

LAMINA 40/0



ESC. 1:100



ESC. 1:100



CORTES
(CELDAS PARA INTERNOS ACUSADOS POR DELITOS MENORES) ESC: 1:100



FACHADA FRONTAL



FACHADA FRONTAL



LATERAL IZQUIERDO



LATERAL DERECHO



FACHADAS
(CELDAS DELITOS MENORES) ESC: 1:100

CENTRO DE DETENCION PREVENTIVA
PARA VARONES EN LA CIUDAD DE TARIJA


UNIVERSITARIA: NADIR ABIGAIL FLORES RAMOS

DOC: ARQ. ÁLVARO BORDA

U.A.J.M.S.



N

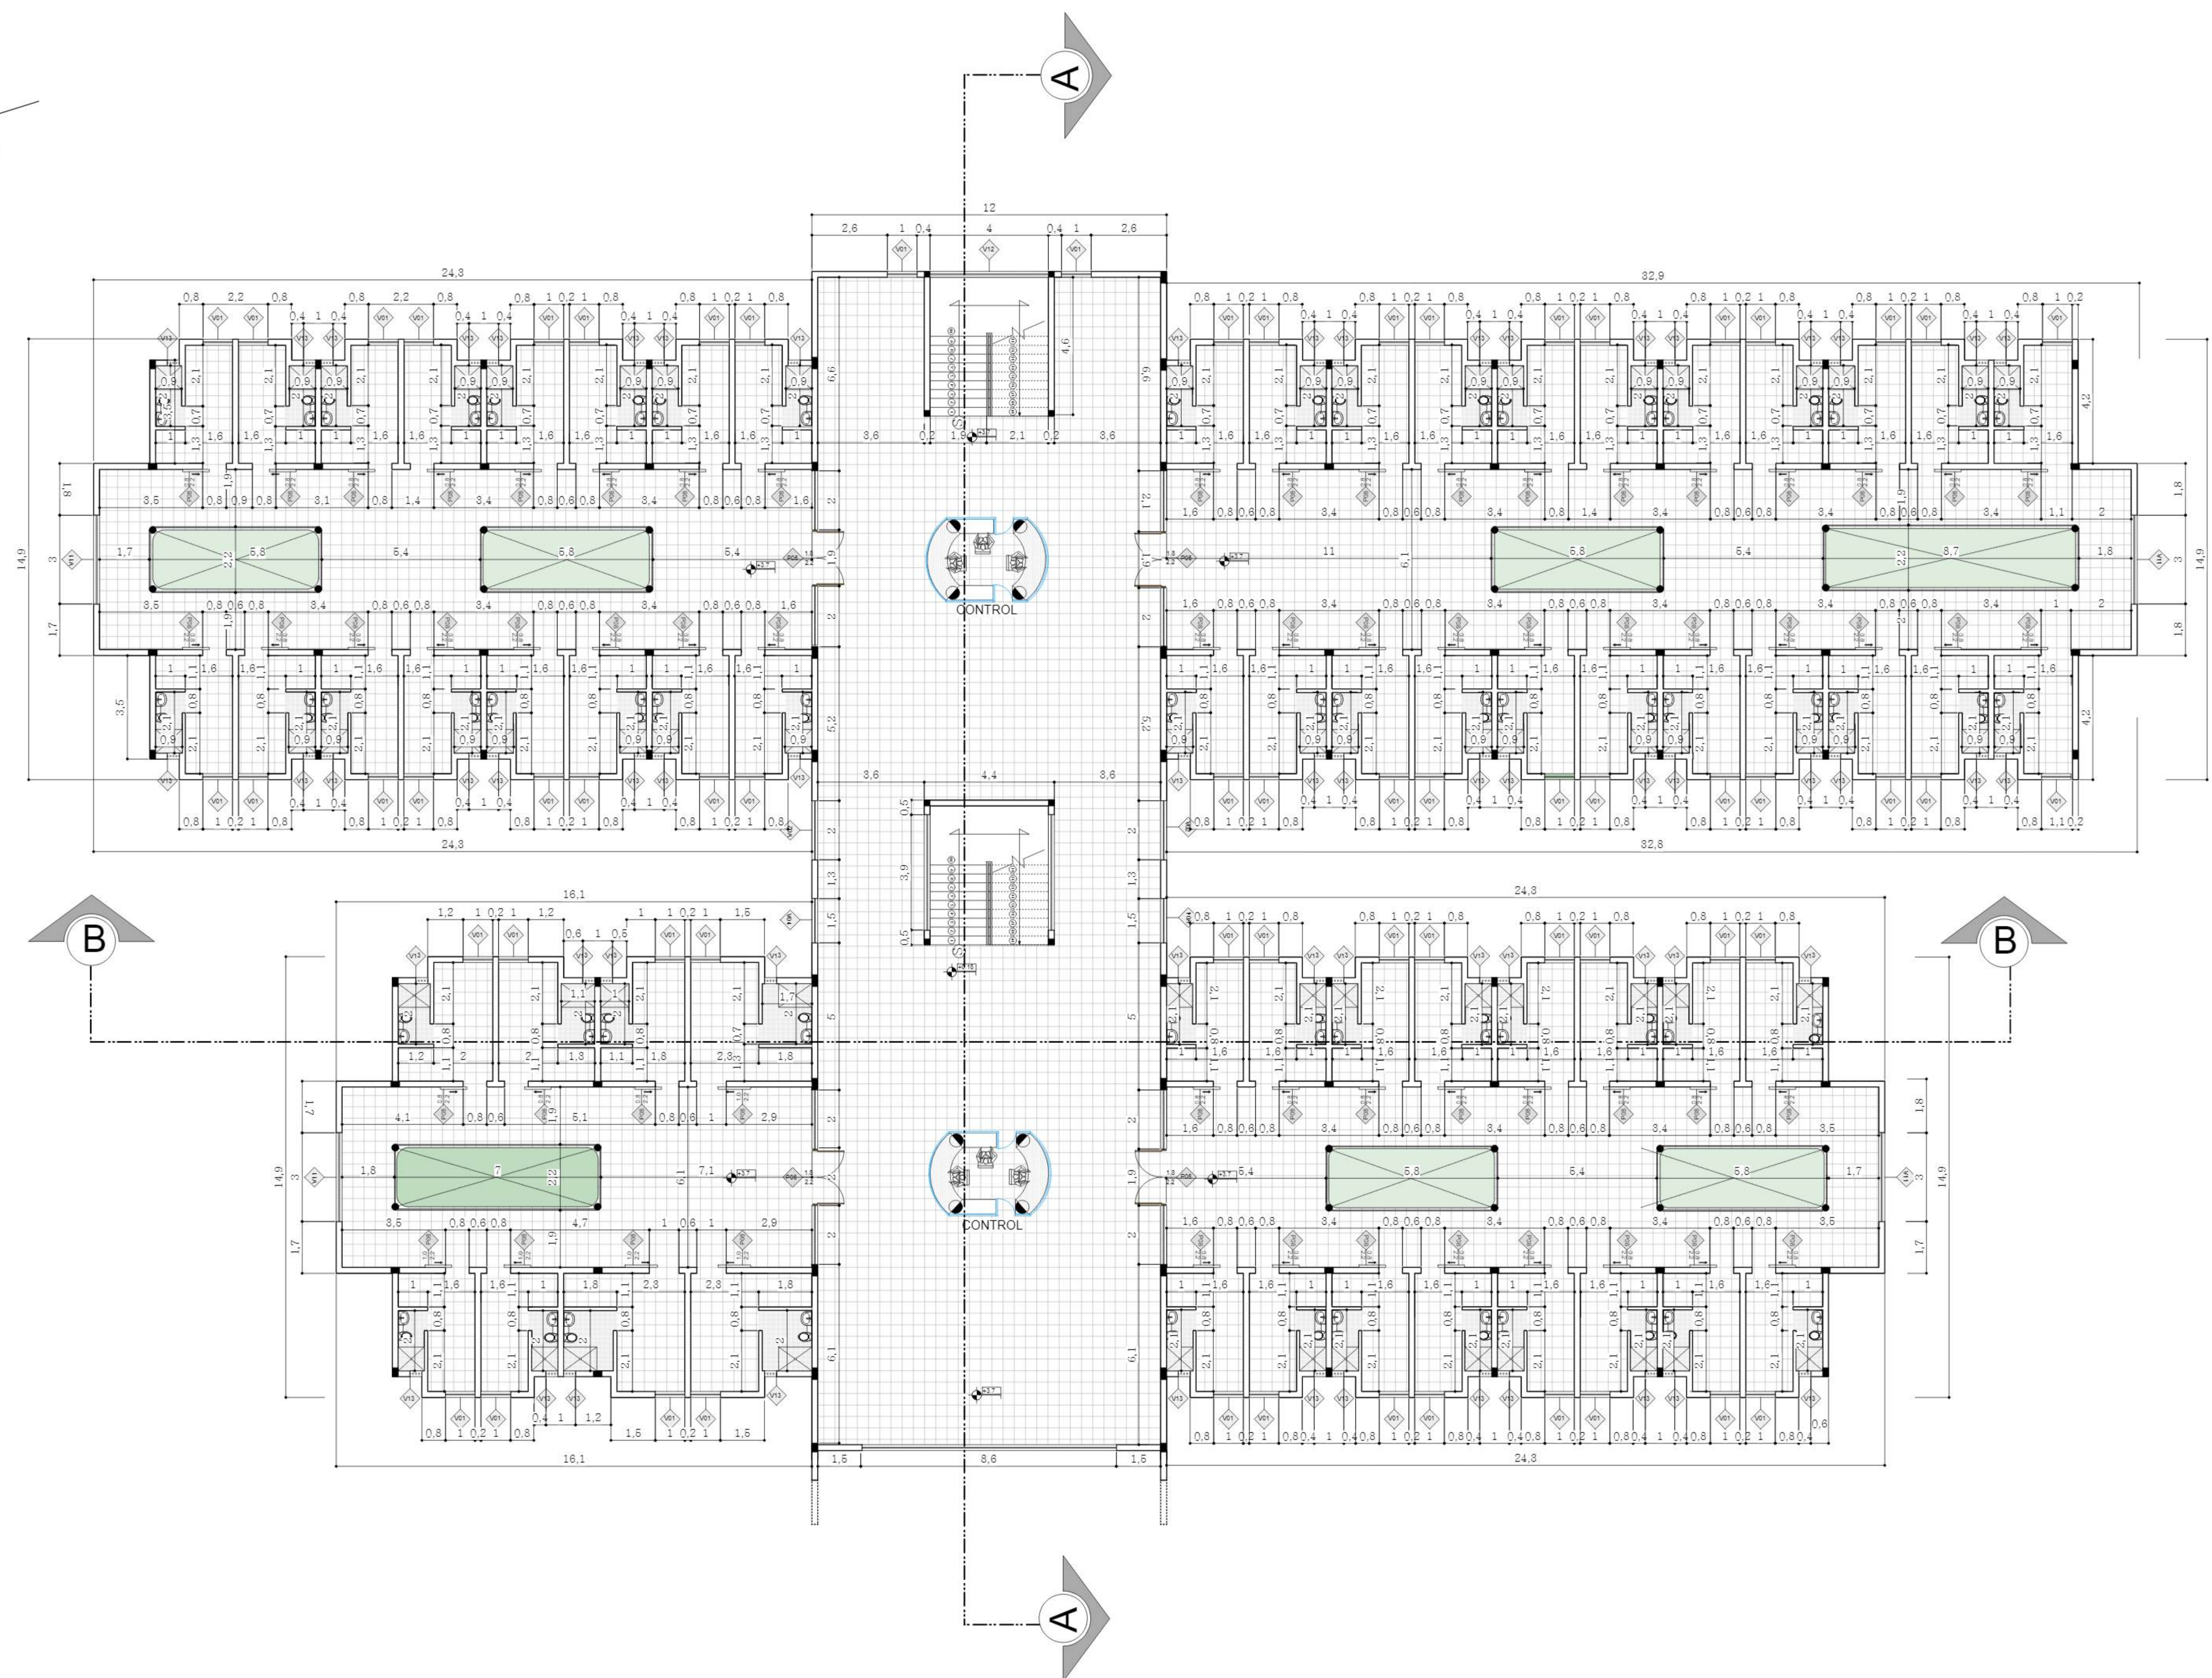

U.A.J.M.S.



**CENTRO DE DETENCION PREVENTIVA
PARA VARONES EN LA CIUDAD DE TARIJA**

PLANO DE PLANTA ALTA
(CELDA PARA INTERNOS ACUSADOS POR DELITOS MENORES) ESC: 1:100

"U.A.J.M.S." ARQUITECTURA Y URB.

UNIVERSITARIA: NADIR ABIGAIL FLORES RAMOS

DOC: ARQ. ÁLVARO BORDA

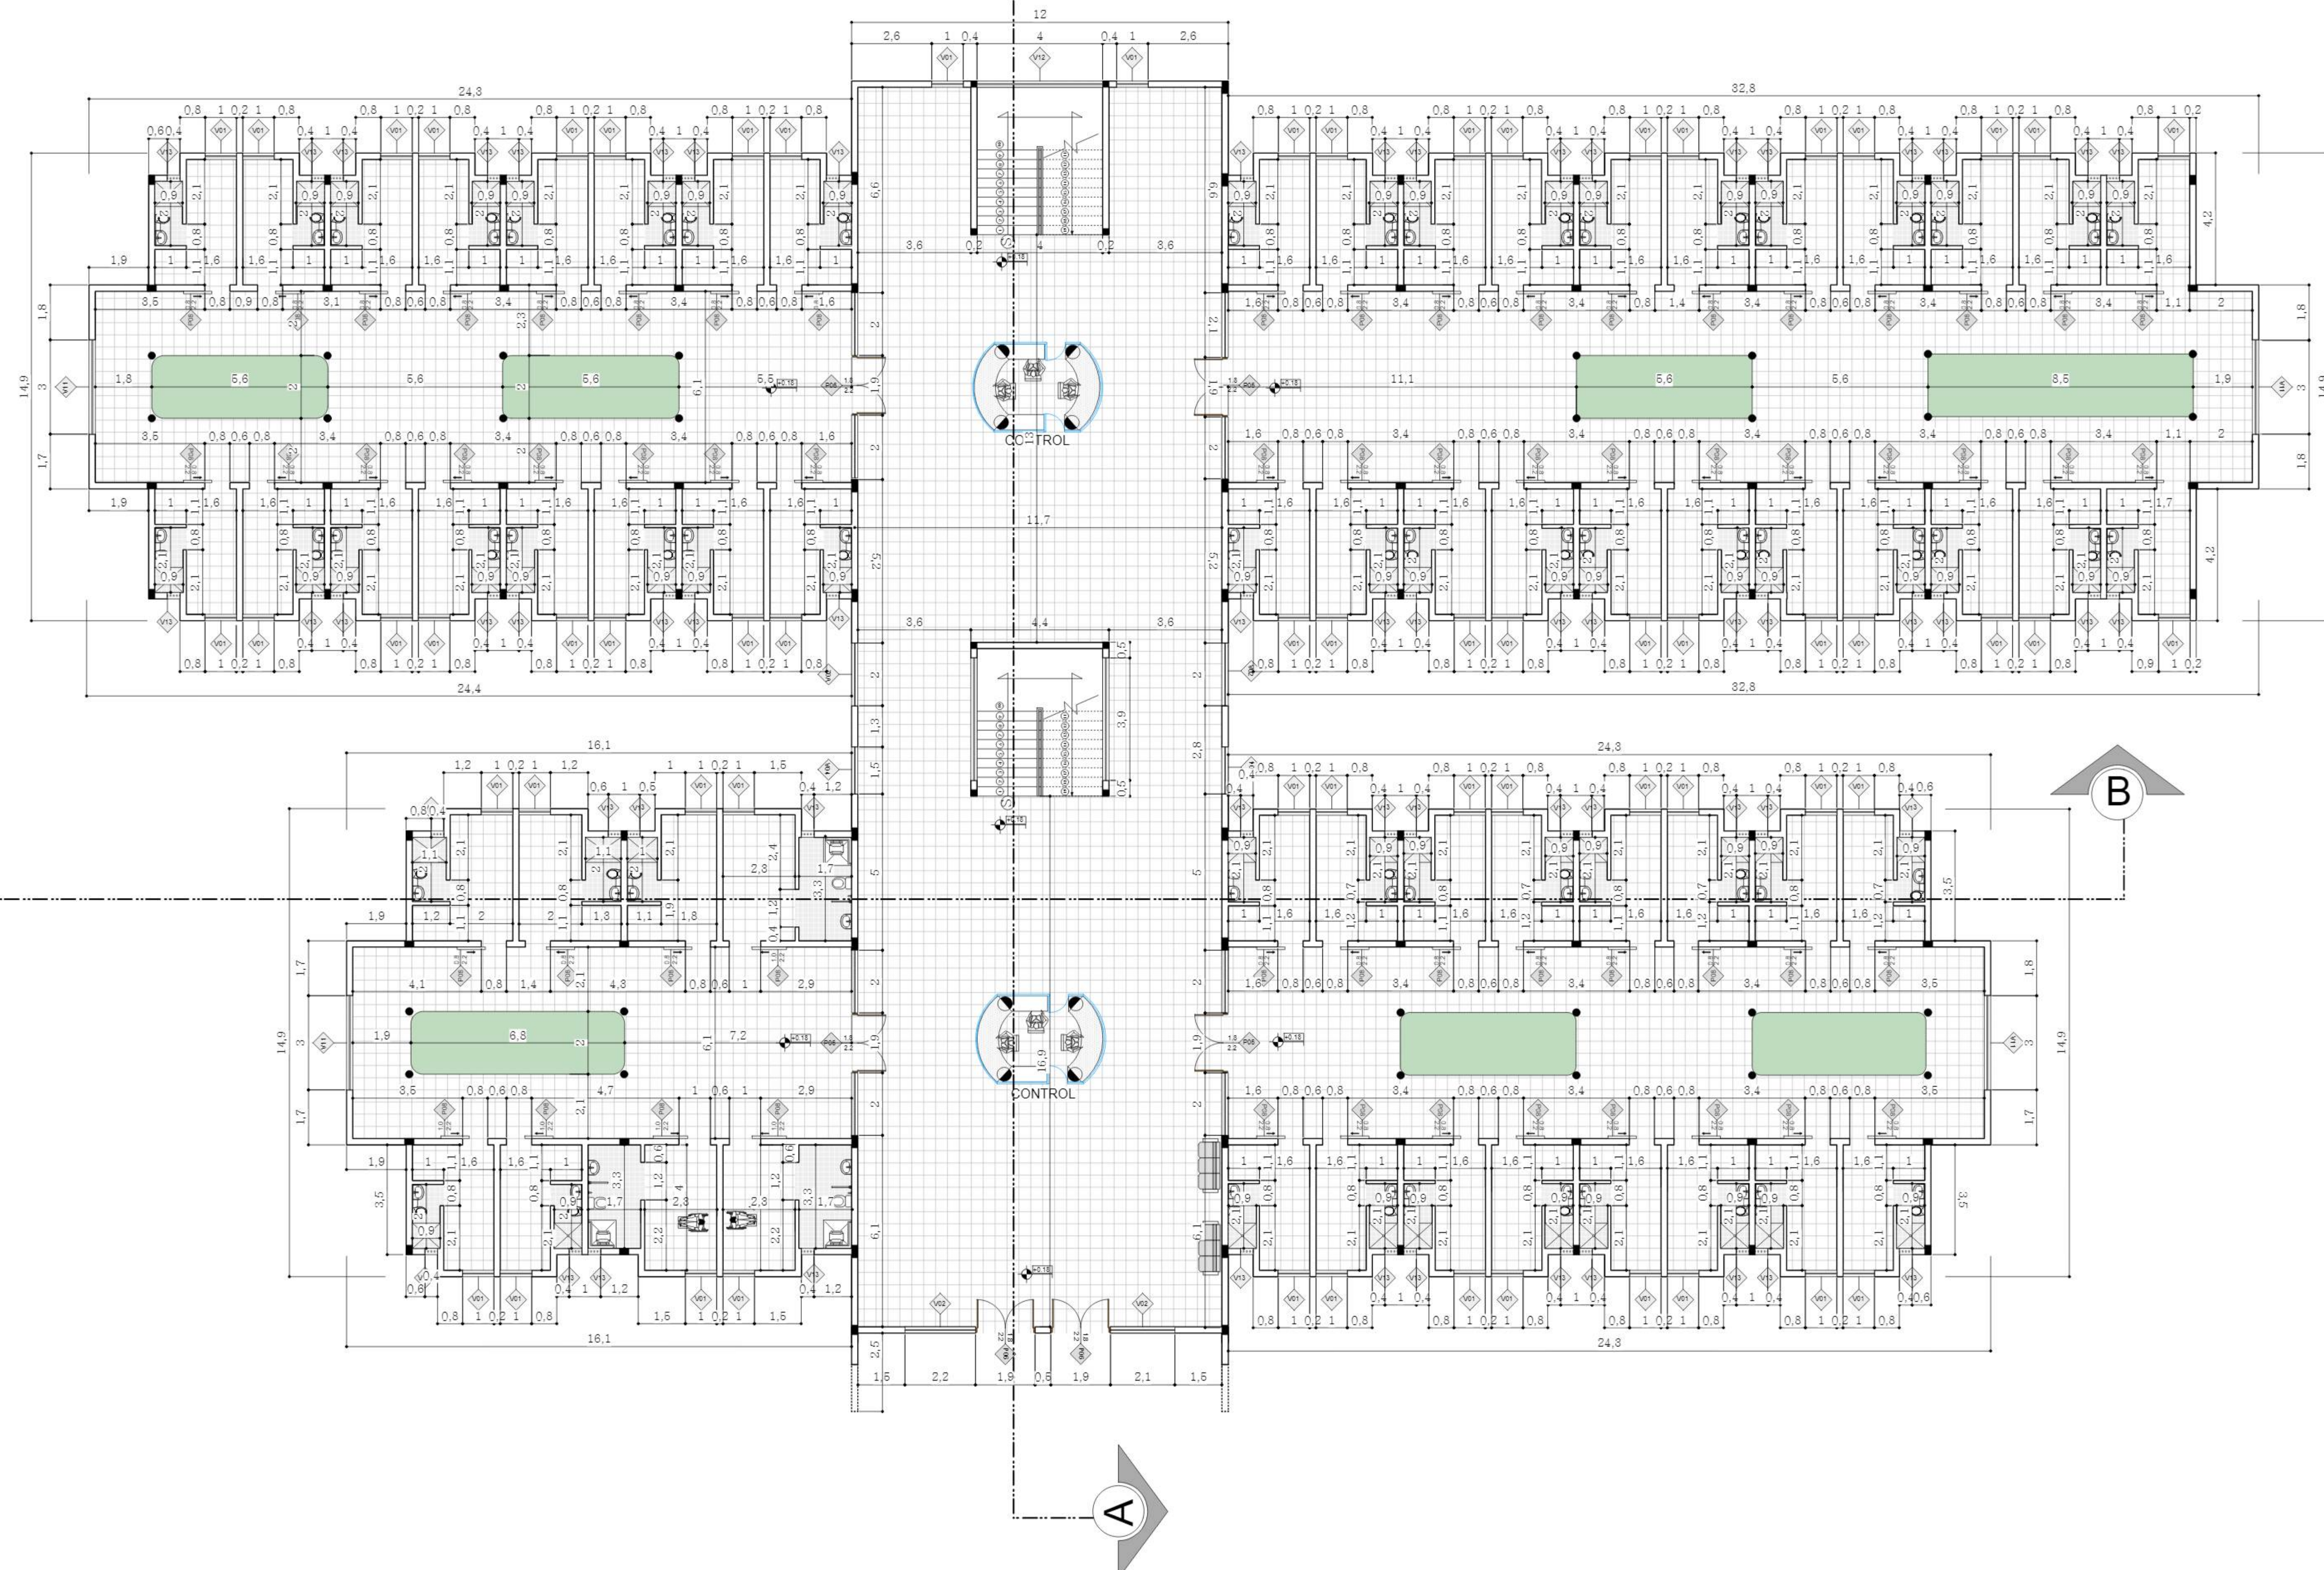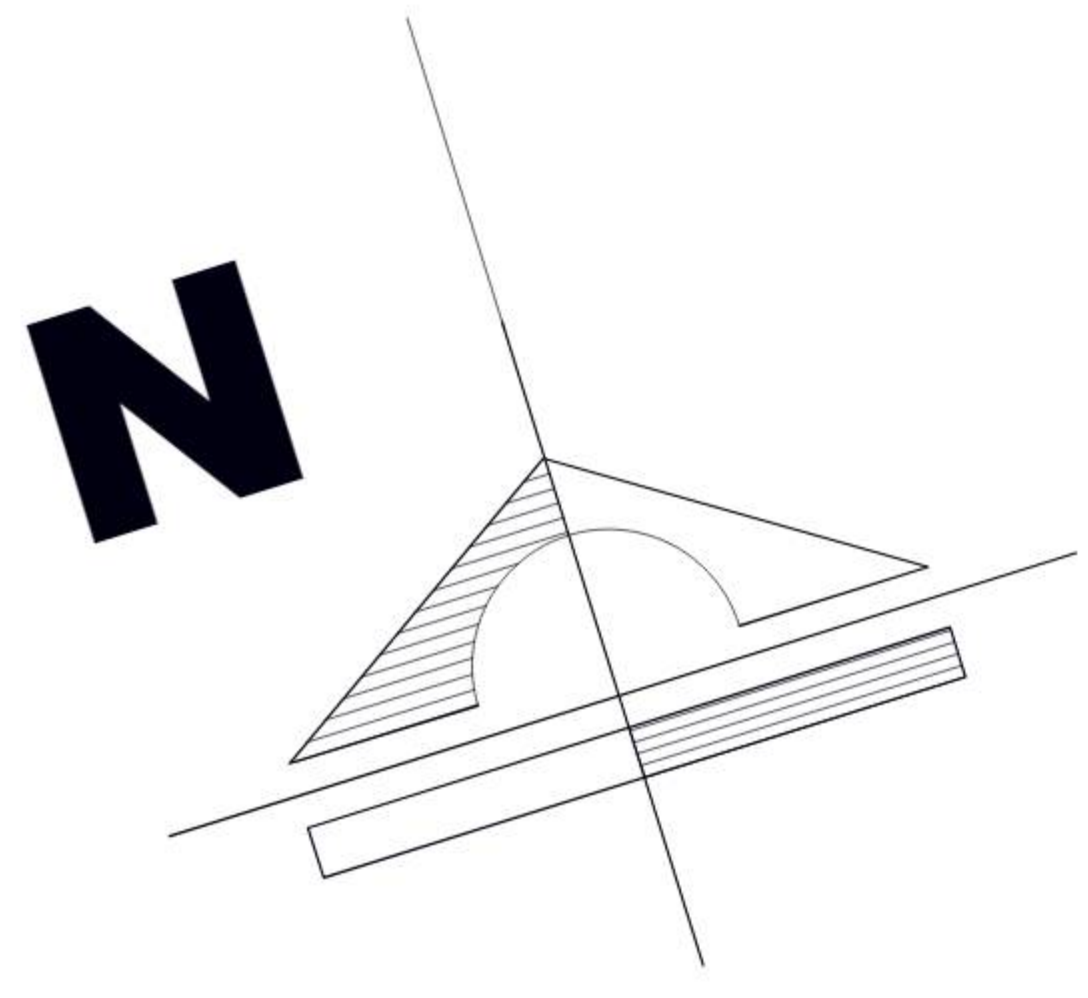

**CENTRO DE DETENCION PREVENTIVA
PARA VARONES EN LA CIUDAD DE TARIJA**

PLANO DE PLANTA BAJA
(CELDA PARA INTERNOS ACUSADOS POR DELITOS MENORES) ESC: 1:100


"U.A.J.M.S." ARQUITECTURA Y URB.

UNIVERSITARIA: NADIR ABIGAIL FLORES RAMOS

DOC: ARQ. ÁLVARO BORDA

18/0

N

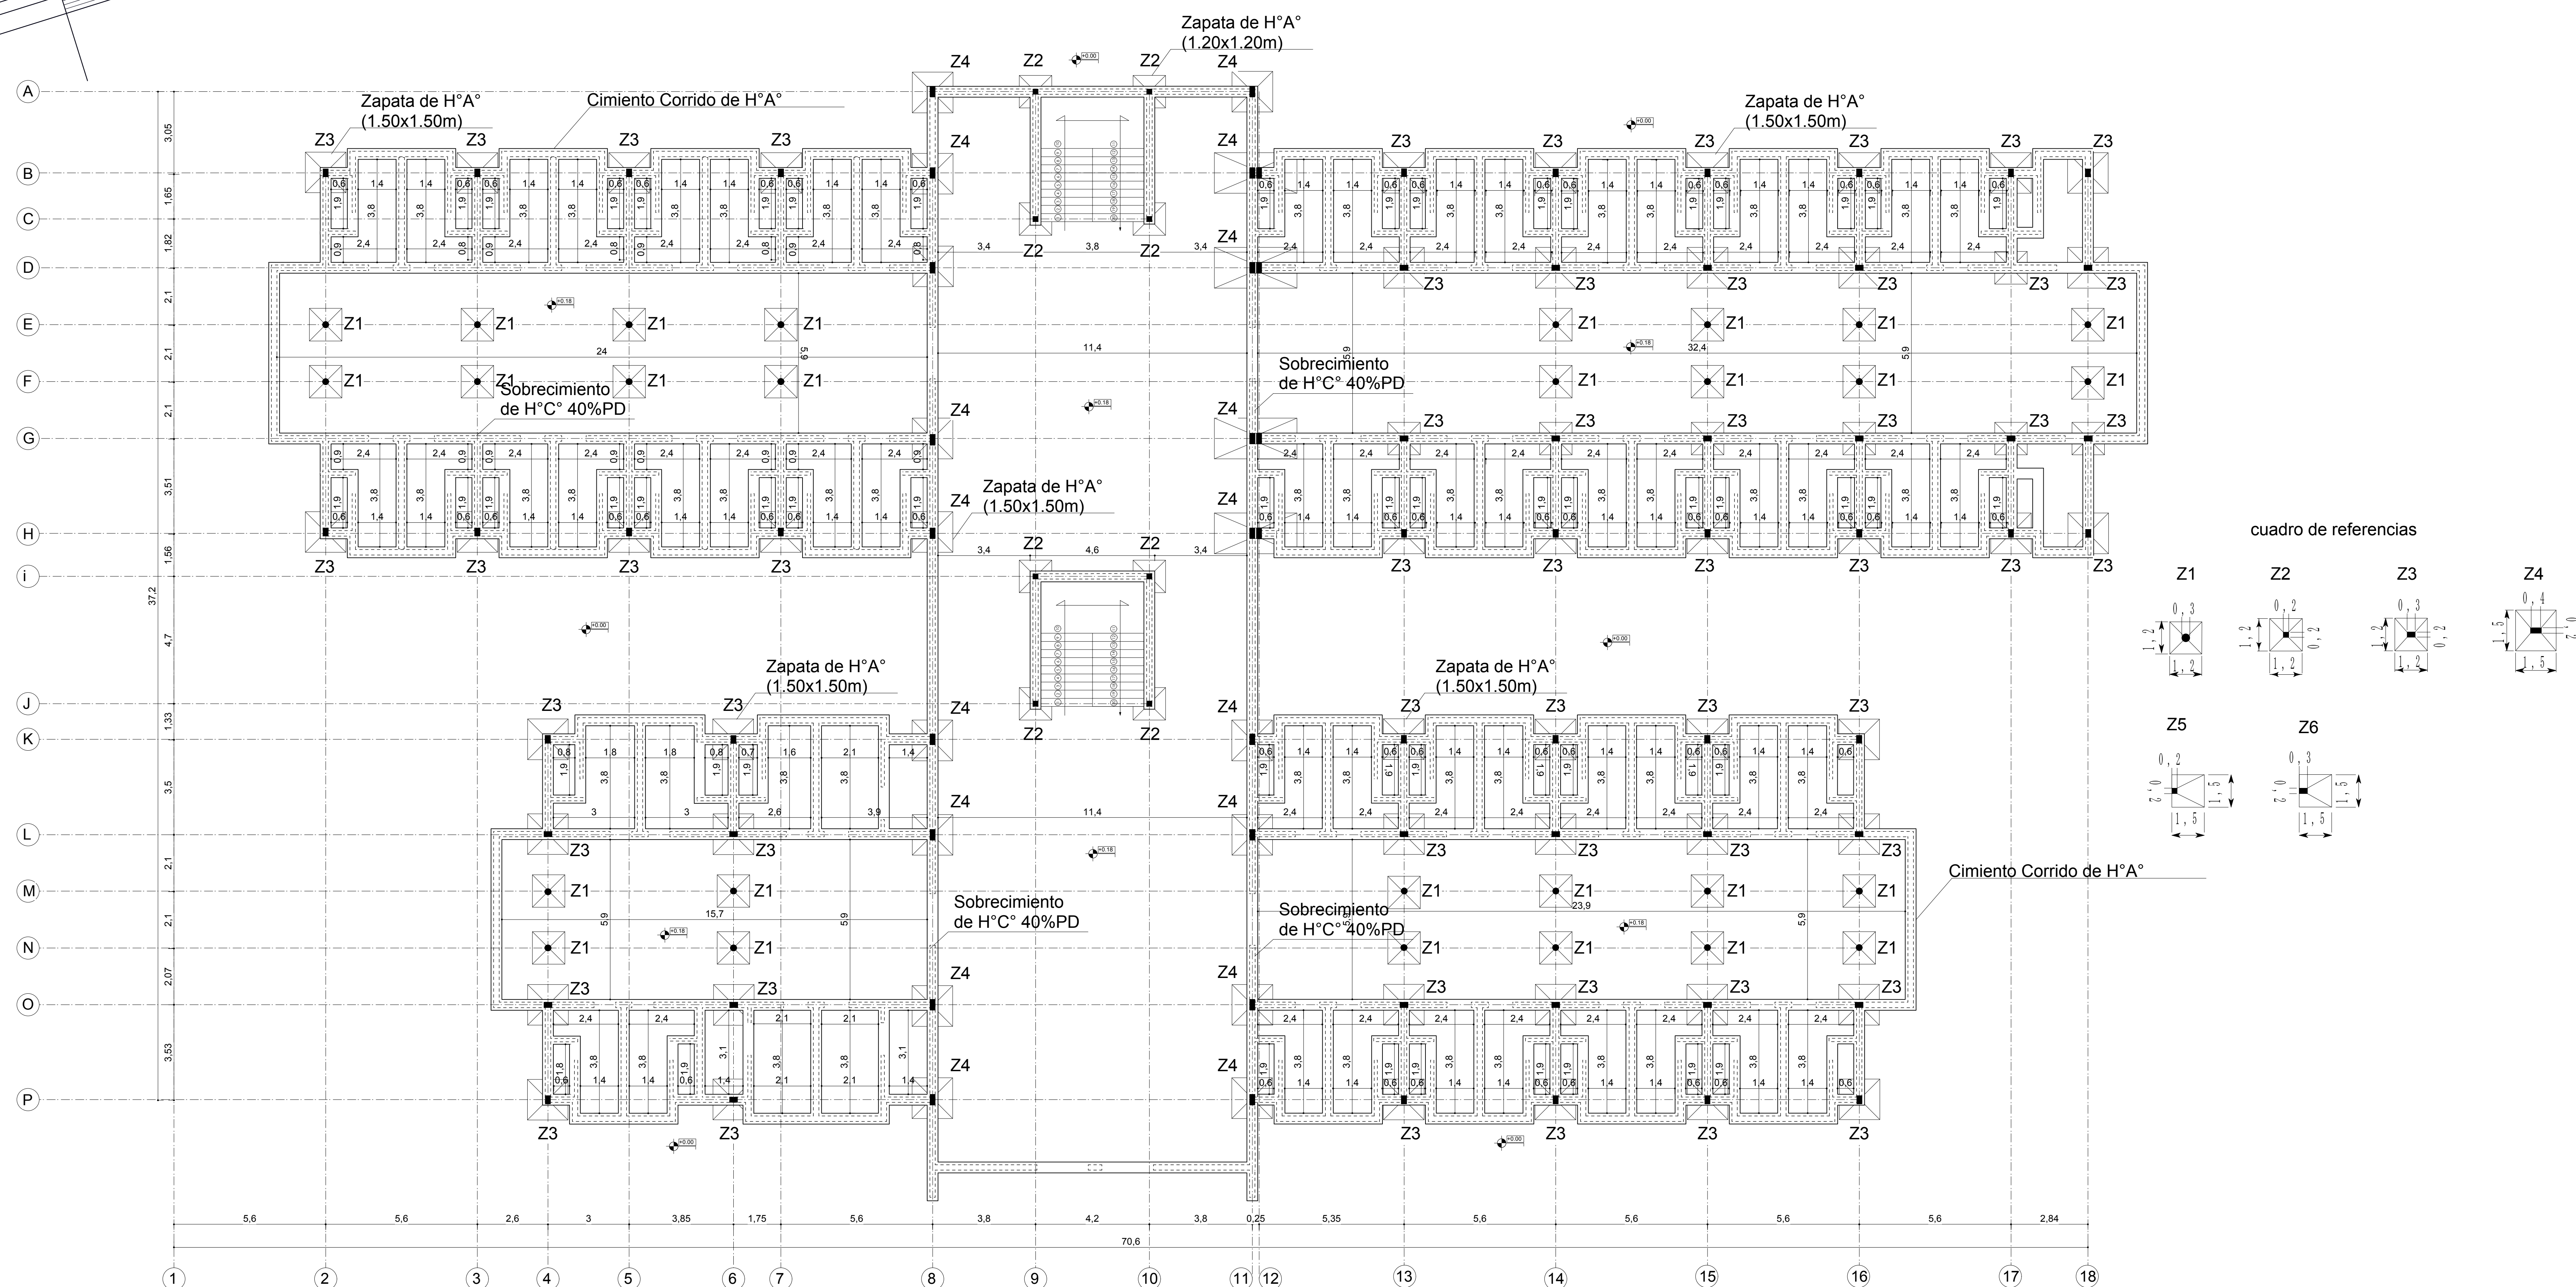

U.A.J.M.S.



**CENTRO DE DETENCION PREVENTIVA
PARA VARONES EN LA CIUDAD DE TARIJA**

PLANO DE CIMIENTO
(CELDA PARA INTERNOS ACUSADOS POR DELITOS MENORES) ESC: 1:100

UNIVERSITARIA: NADIR ABIGAIL FLORES RAMOS

DOC: ARQ. ÁLVARO BORDA

20
0


N


A

B

B

A

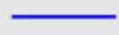REFERENCIAS INST. SANITARIA			
	CAMARA DE INSPECCION De 0.90 m* 0.90 m		
	BOMBA		
	SUMIDERO SIFONADO		
	LLAVE DE PASO GENERAL		
	VALVULA DE RETENCION		
	LLAVE DE PASO		
	AGUA RESIDUAL		SUBE
REFERENCIAS INST. DE AGUA			
	TANQUE BAJO		TANQUE BAJO
	AGUA FRIA		SUBE
	AGUA CALIENTE		SUBE
	CODOS		
	TE DE DISTRIBUCION		
	TERMOTANQUE		
	MEDIDOR		

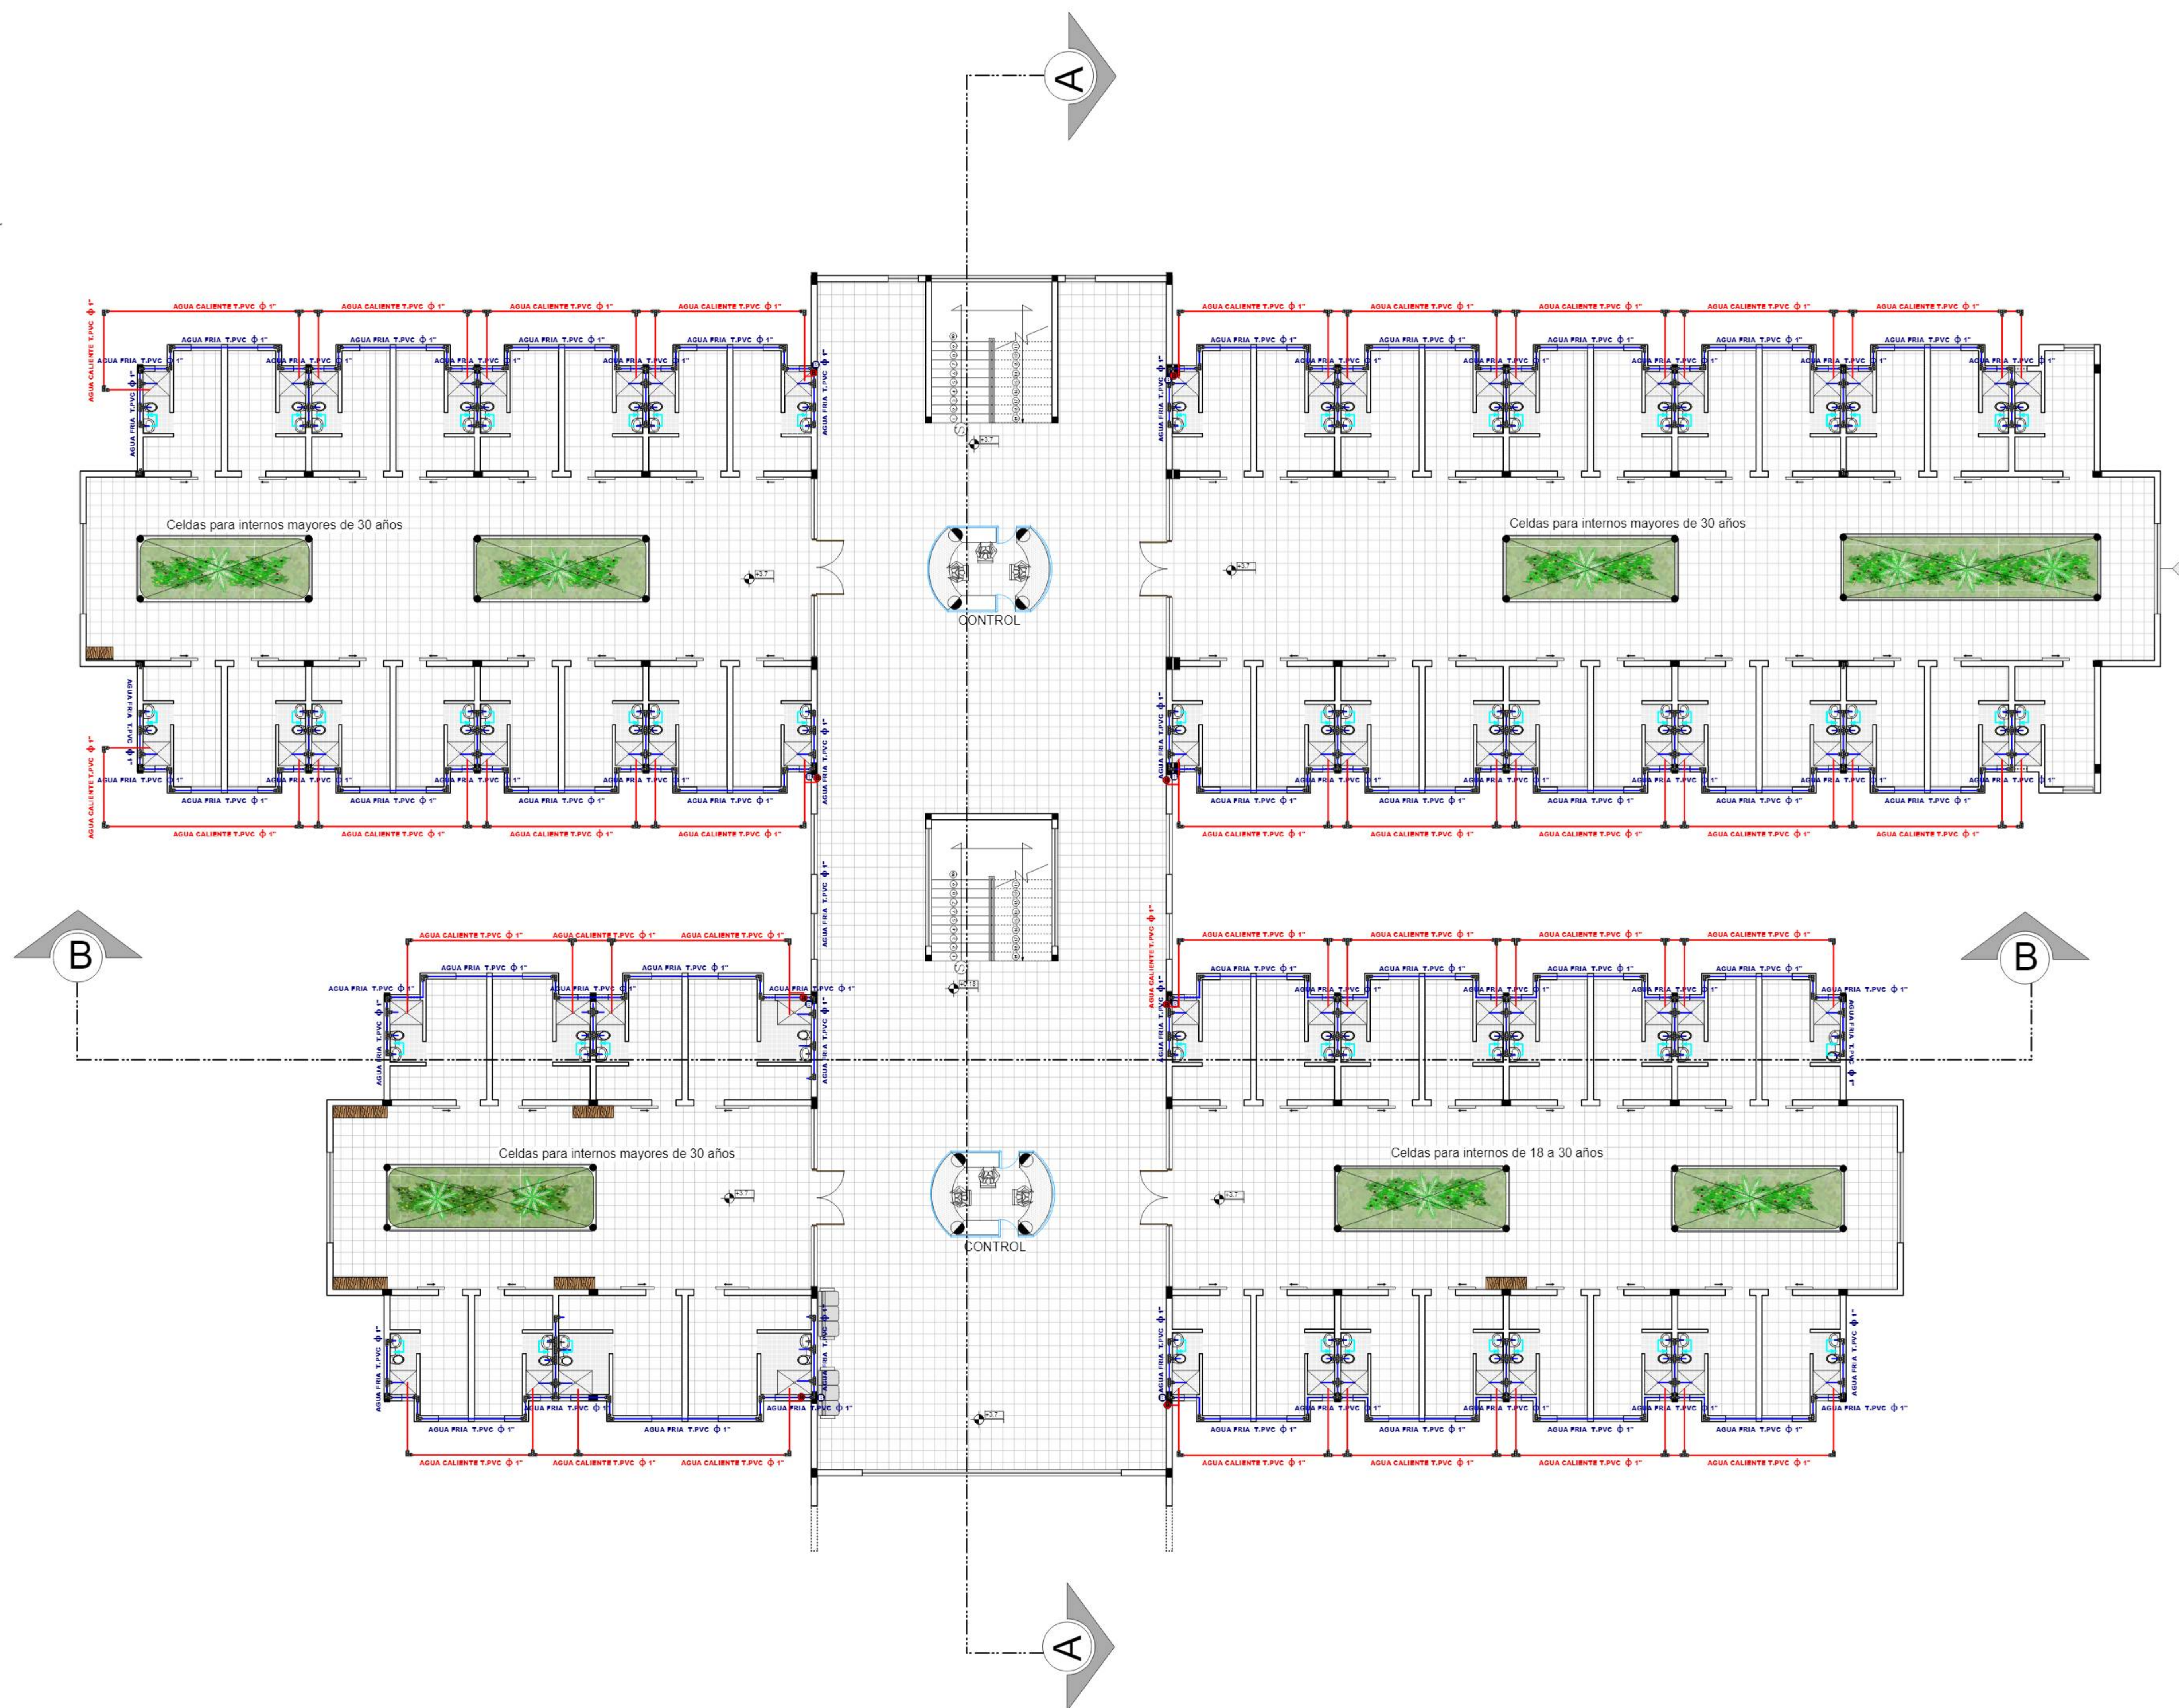

U.A.J.M.S.



**CENTRO DE DETENCION PREVENTIVA
PARA VARONES EN LA CIUDAD DE TARIJA**

INSTALACION DE AGUA Y SANITARIA PLANTA ALTA
(CELDA PARA INTERNOS ACUSADOS POR DELITOS GRAVES) ESC: 1:100


"U.A.J.M.S." ARQUITECTURA Y URB.

UNIVERSITARIA: NADIR ABIGAIL FLORES RAMOS


DOC: ARQ. ÁLVARO BORDA

LAMINA

26
0

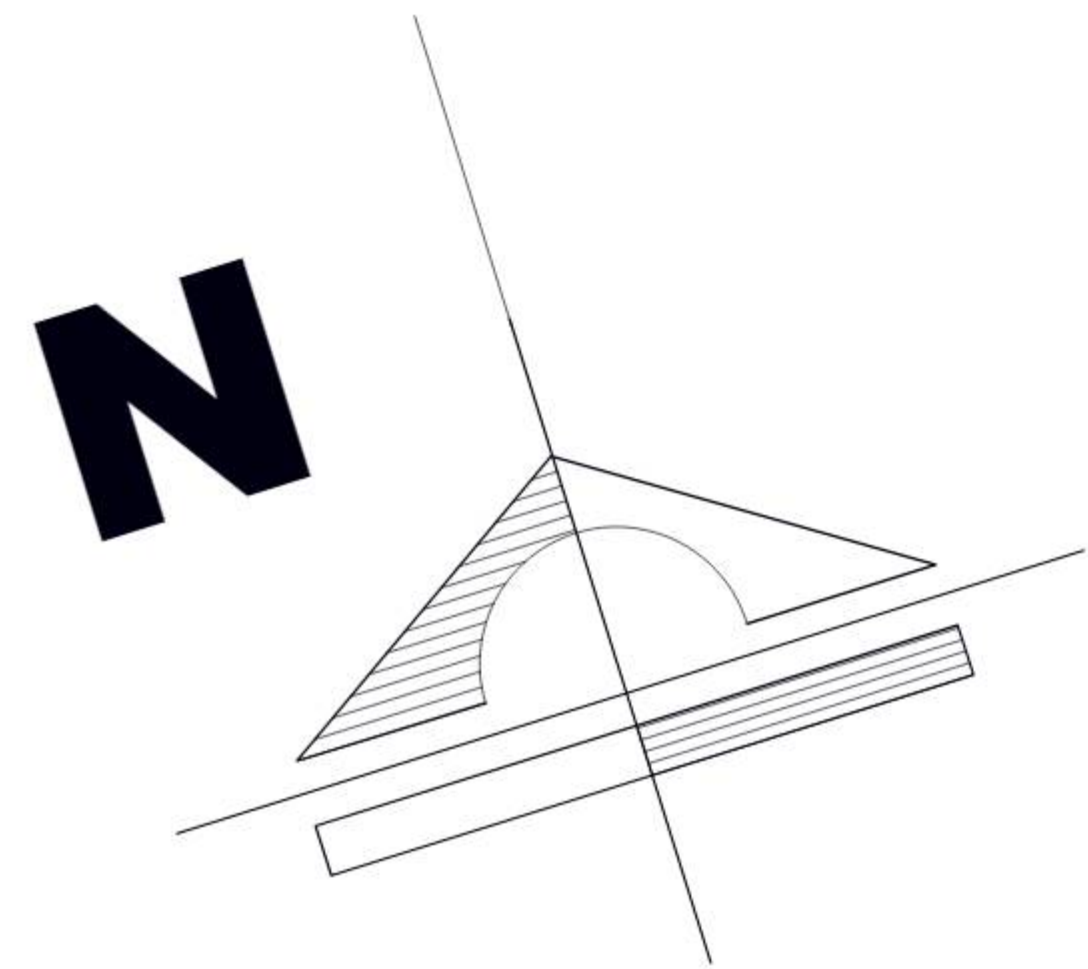

REFERENCIAS INST. SANITARIA		
	CAMARA DE INSPECCION De 0.90 m* 0.90 m	
	BOMBA	
	SUMIDERO SIFONADO	
	LLAVE DE PASO GENERAL	
	VALVULA DE RETENCION	
	LLAVE DE PASO	
	AGUA RESIDUAL	SUBE
REFERENCIAS INST. DE AGUA		
	TANQUE BAJO	TANQUE BAJO
	AGUA FRIA	SUBE
	AGUA CALIENTE	SUBE
	CODOS	
	TE DE DISTRIBUCION	
	TERMOTANQUE	
	MEDIDOR	

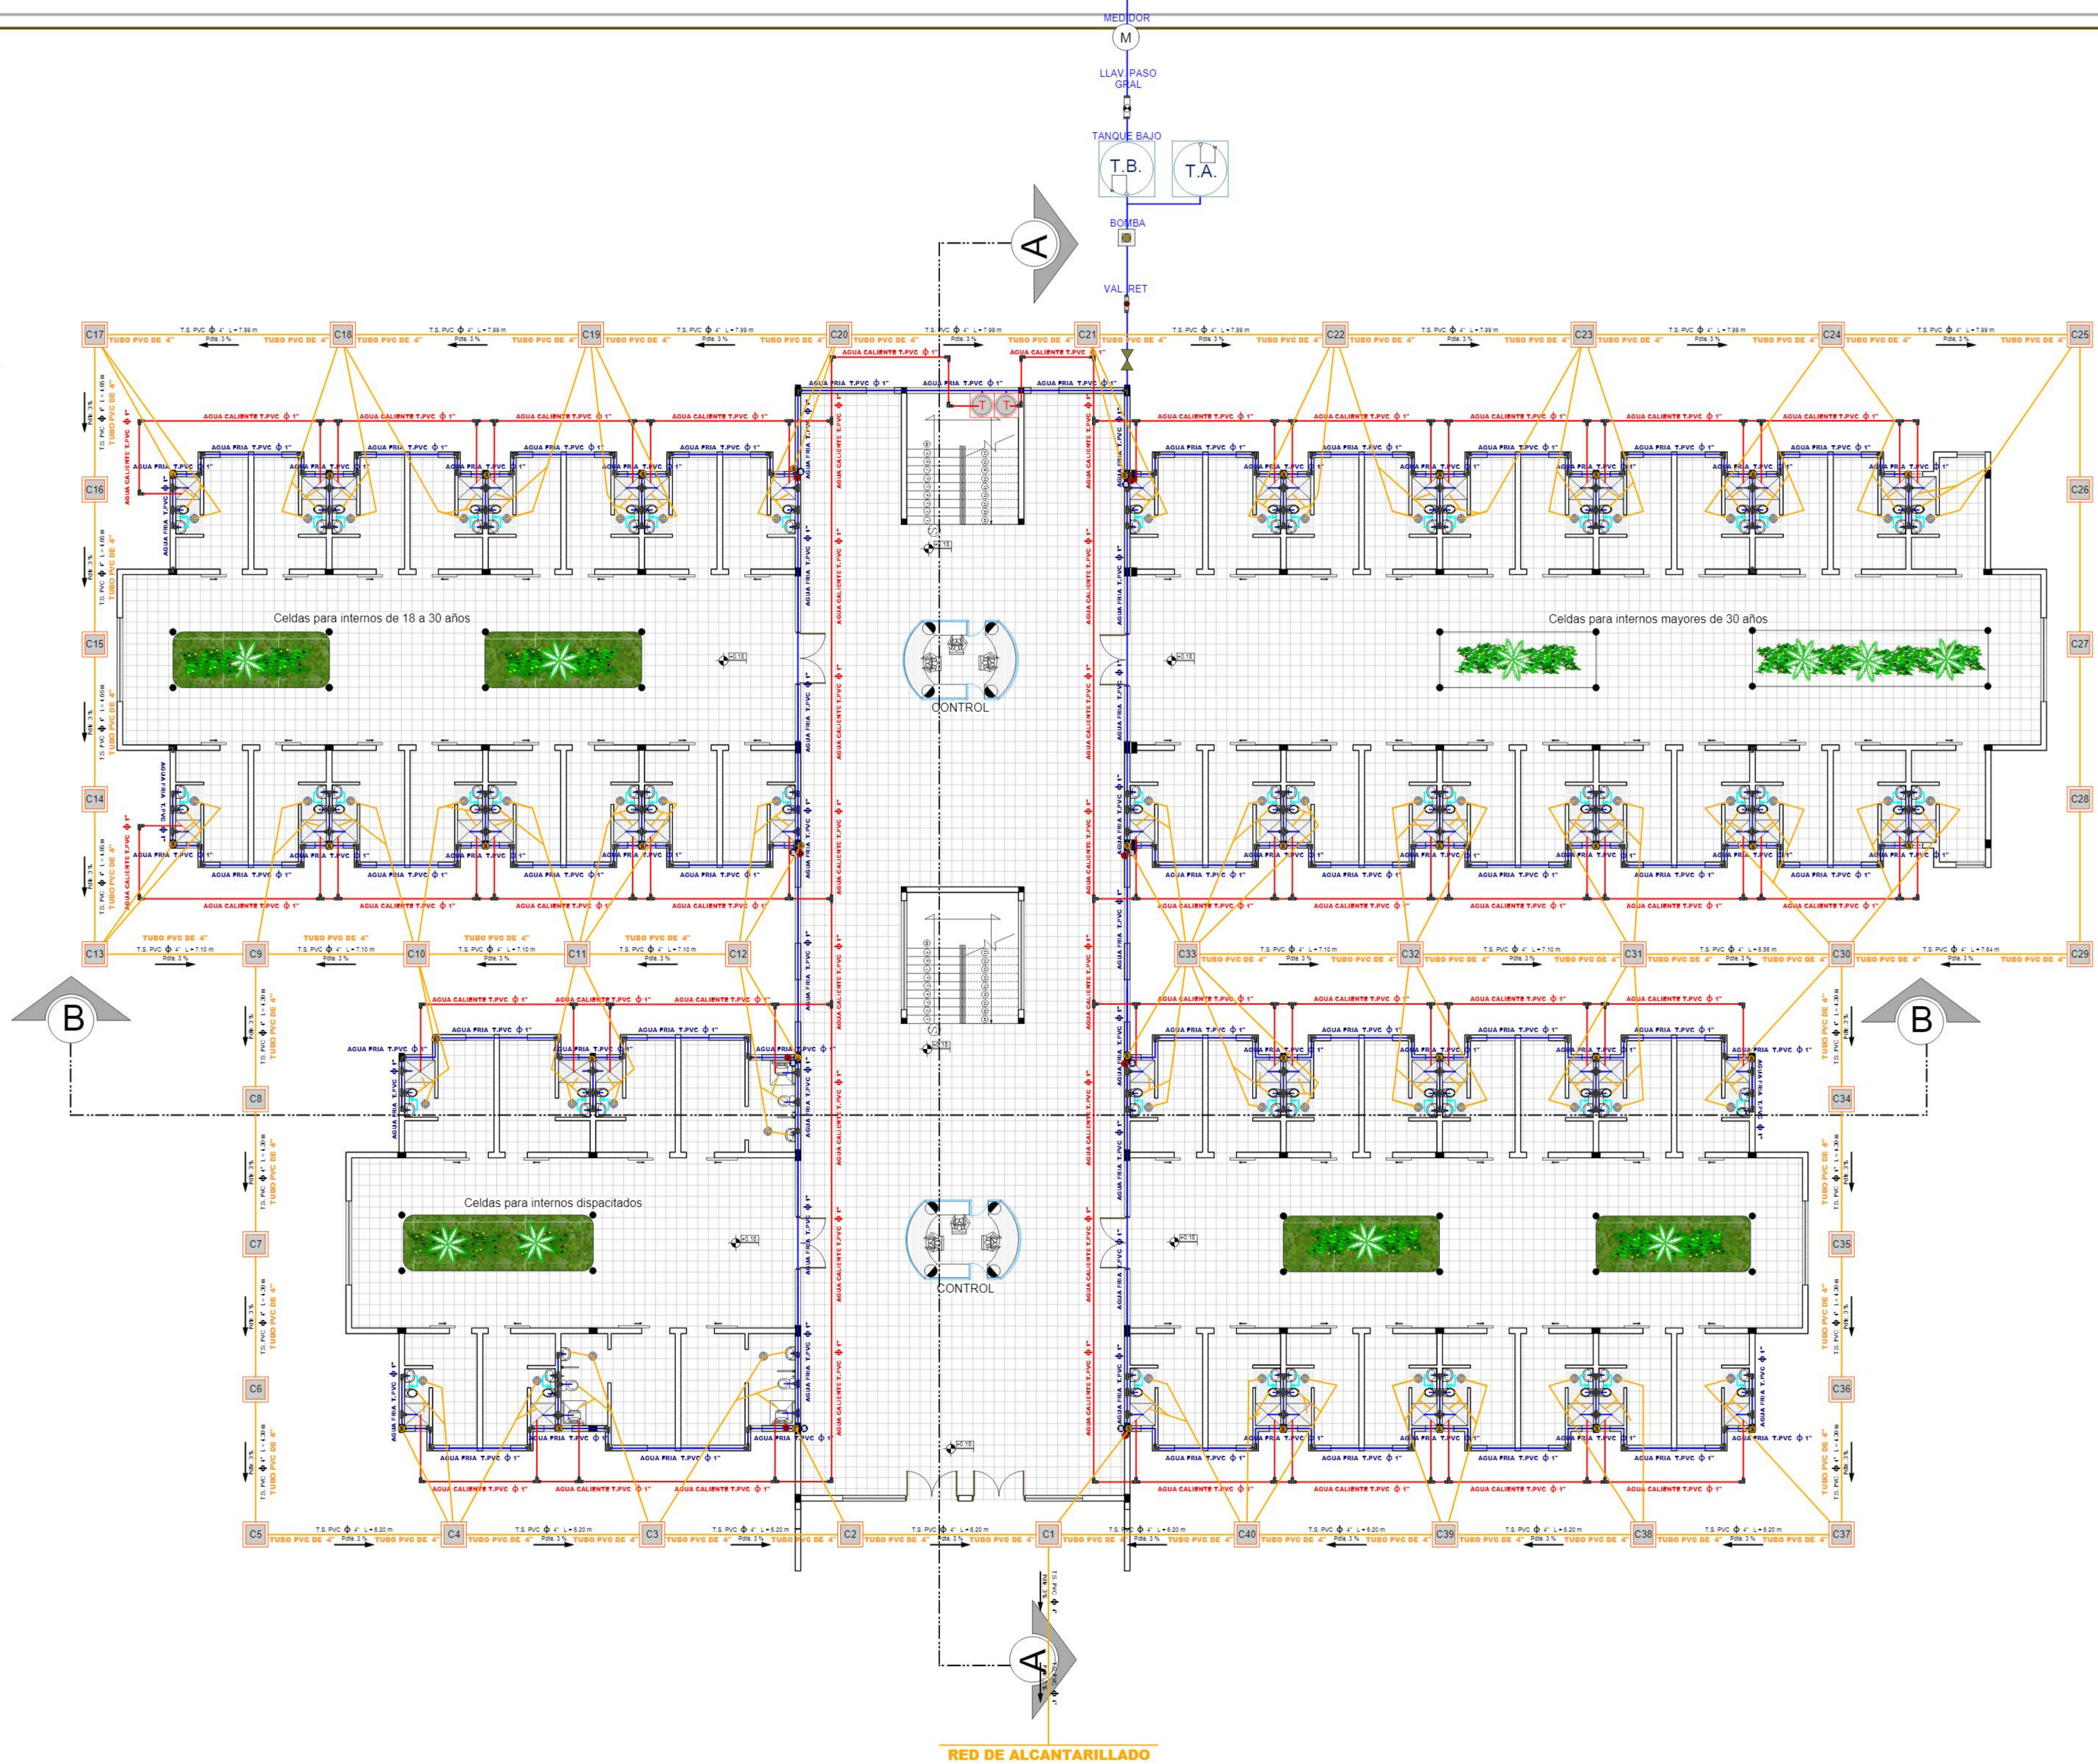

**CENTRO DE DETENCION PREVENTIVA
PARA VARONES EN LA CIUDAD DE TARIJA**

INSTALACION DE AGUA Y SANITARIA PLANTA BAJA
(CELDA PARA INTERNOS ACUSADOS POR DELITOS GRAVES) ESC: 1:100

"U.A.J.M.S." ARQUITECTURA Y URB.

UNIVERSITARIA: NADIR ABIGAIL FLORES RAMOS

DOC: ARQ. ÁLVARO BORDA

25
0