



FACHADA FRONTAL



FACHADA FRONTAL



LATERAL IZQUIERDO



LATERAL DERECHO

U.A.J.M.S.



**CENTRO DE DETENCION PREVENTIVA
PARA VARONES EN LA CIUDAD DE TARIJA**


FACHADAS
(AREA DE DE TALLER DELITOS MENORES)

ESC: 1:100

UNIVERSITARIA: NADIR ABIGAIL FLORES RAMOS

DOC: ARQ. ÁLVARO BORDA

LAMINA
44
0

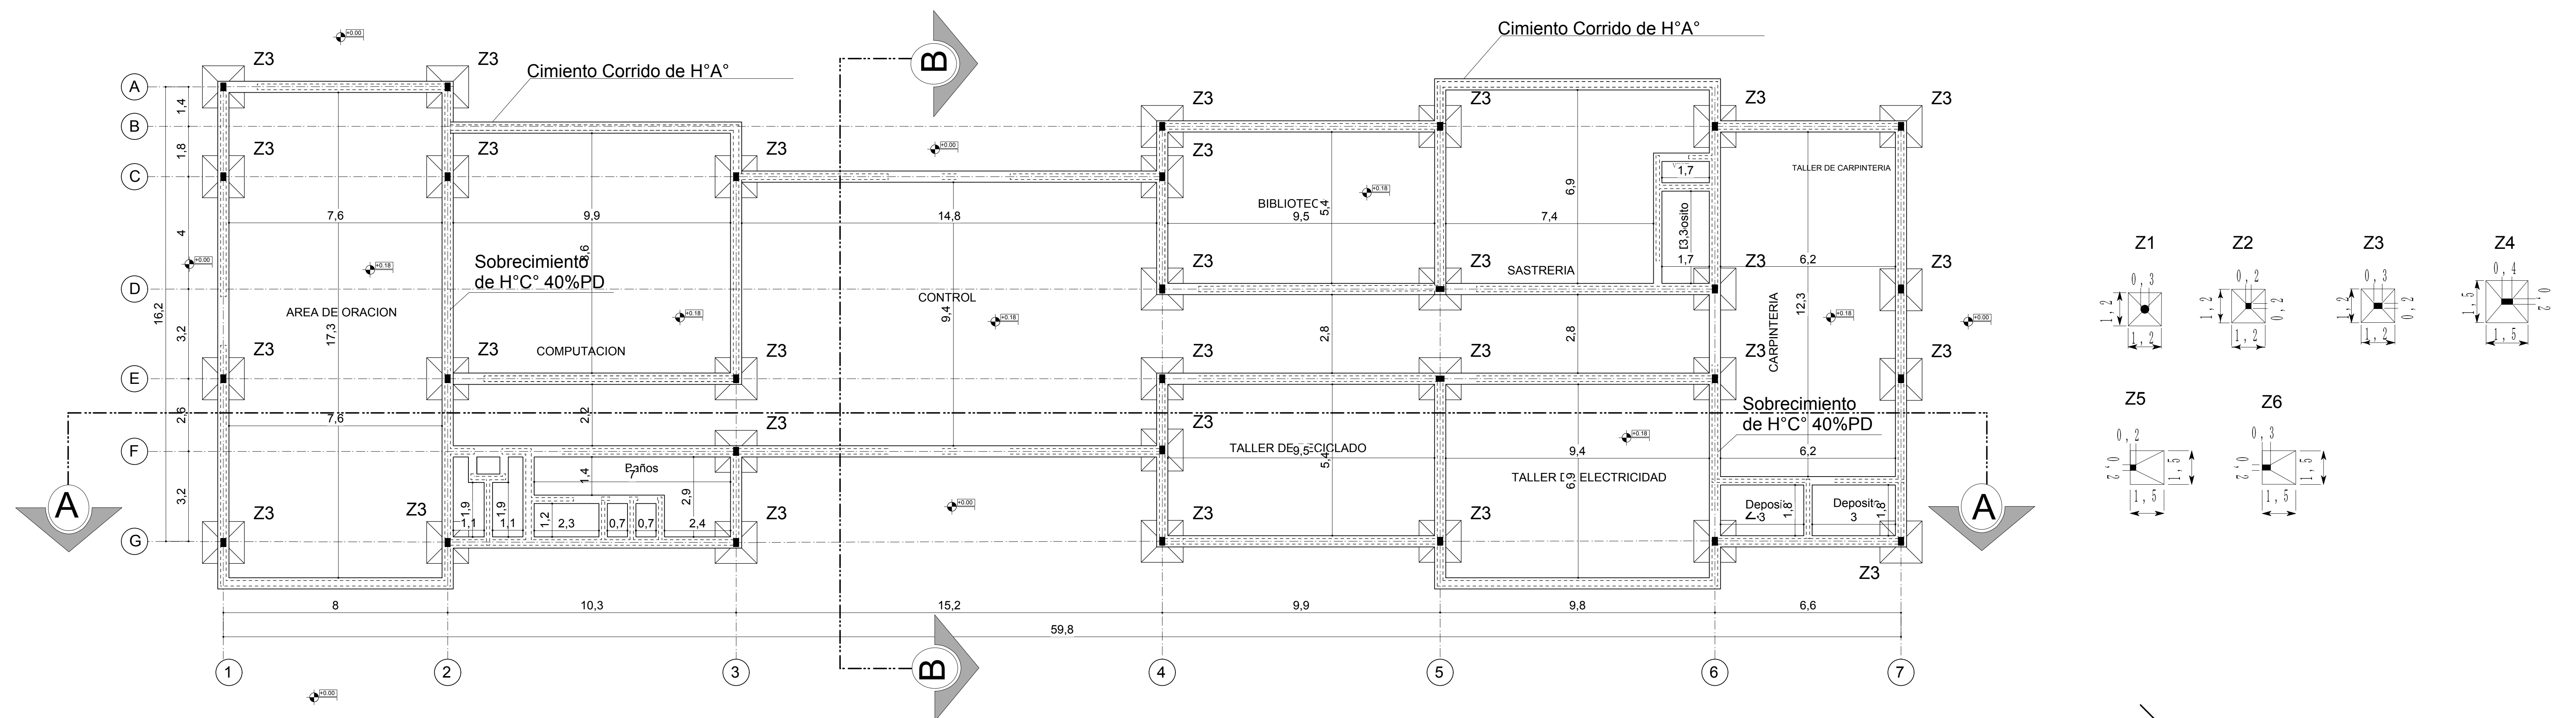

PLANO DE CIMIENTO

ESC. 1:100

LOSA ENCASETONADA

CIELO FALSO TIPO AMERICANO

ESTEREO ESTRUCTURA

VIDRIO BLINDEX

MURO DE LADRILLO 6H

REVOQUE EXTERIOR DE PLACAS DE HORMIGON PREFABRICADO

CIMIENTO DE H°A°

ZAPATA DE H°A° DE 1.50*1.50

CUBIERTA METALICA

VIGA DE H°A°

COLUMNA DE H°A°

REVOQUE INTERIOR DE YESO CON CAPSULAS DE PARAFINA

PISO CERAMICO

SOPRECIMIENTO DE H°A°

ZAPATA DE H°A° DE 1.50*1.50

CIELO FALSO TIPO AMERICANO

VIDRIO BLINDEX

MURO DE LADRILLO 6H

REVOQUE EXTERIOR DE PLACAS DE HORMIGON PREFABRICADO

CIMIENTO DE H°A°

ZAPATA DE H°A° DE 1.50*1.50

LOSA ENCASETONADA

VIGA DE H°A°

REVOQUE INTERIOR DE YESO CON CAPSULAS DE PARAFINA

COLUMNA DE H°A°

PISO CERAMICO

SOPRECIMIENTO DE H°A°

ZAPATA DE H°A° DE 1.50*1.50

CORTE A-A'

ESC. 1:100

CORTE B-B'

ESC. 1:100

CENTRO DE DETENCION PREVENTIVA PARA VARONES EN LA CIUDAD DE TARIJA

PLANO DE CIMIENTO Y CORTES
(AREA DE TALLERES PARA ACUSADOS POR DELITOS MENORES) ESC: 1:100

U.A.J.M.S.





"U.A.J.M.S." ARQUITECTURA Y URB.

UNIVERSITARIA: NADIR ABIGAIL FLORES RAMOS

DOC: ARQ. ÁLVARO BORDA

43
0

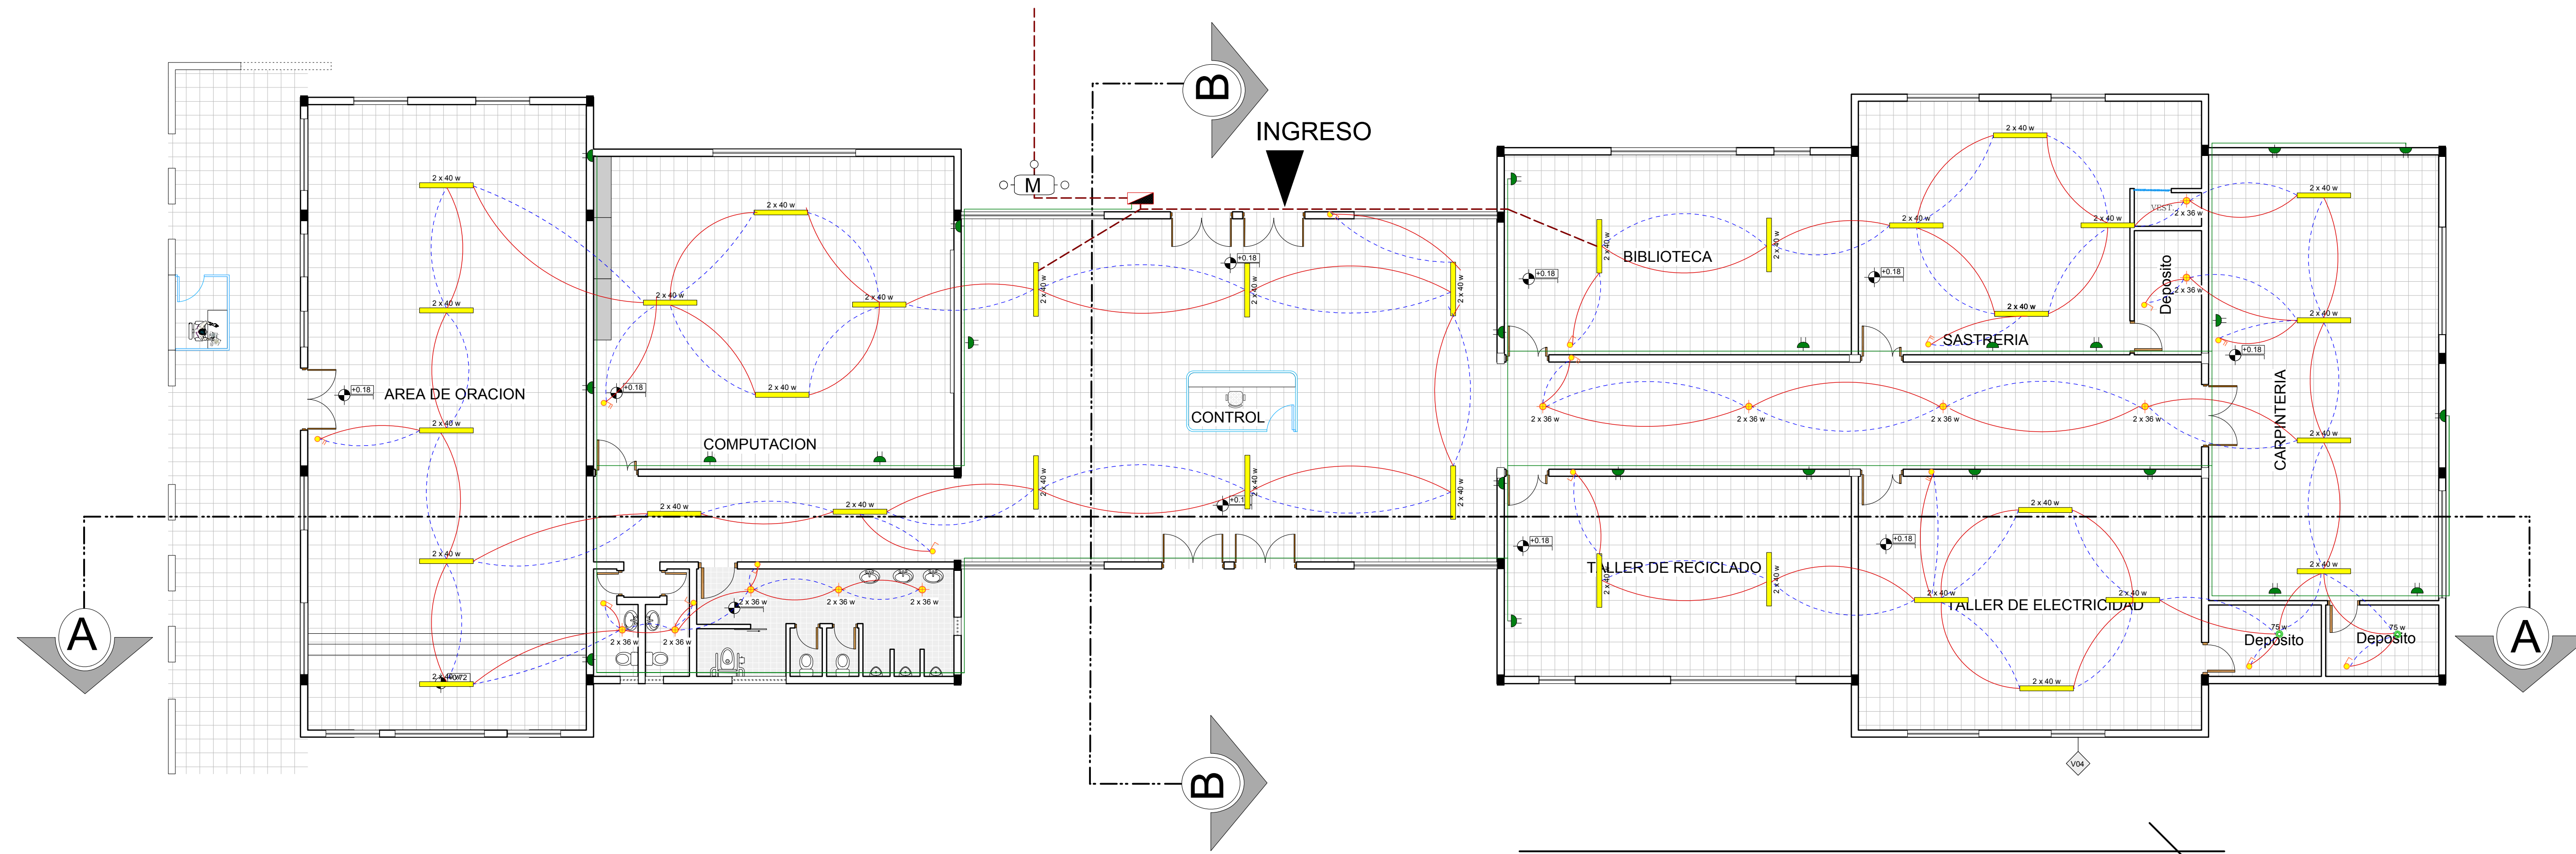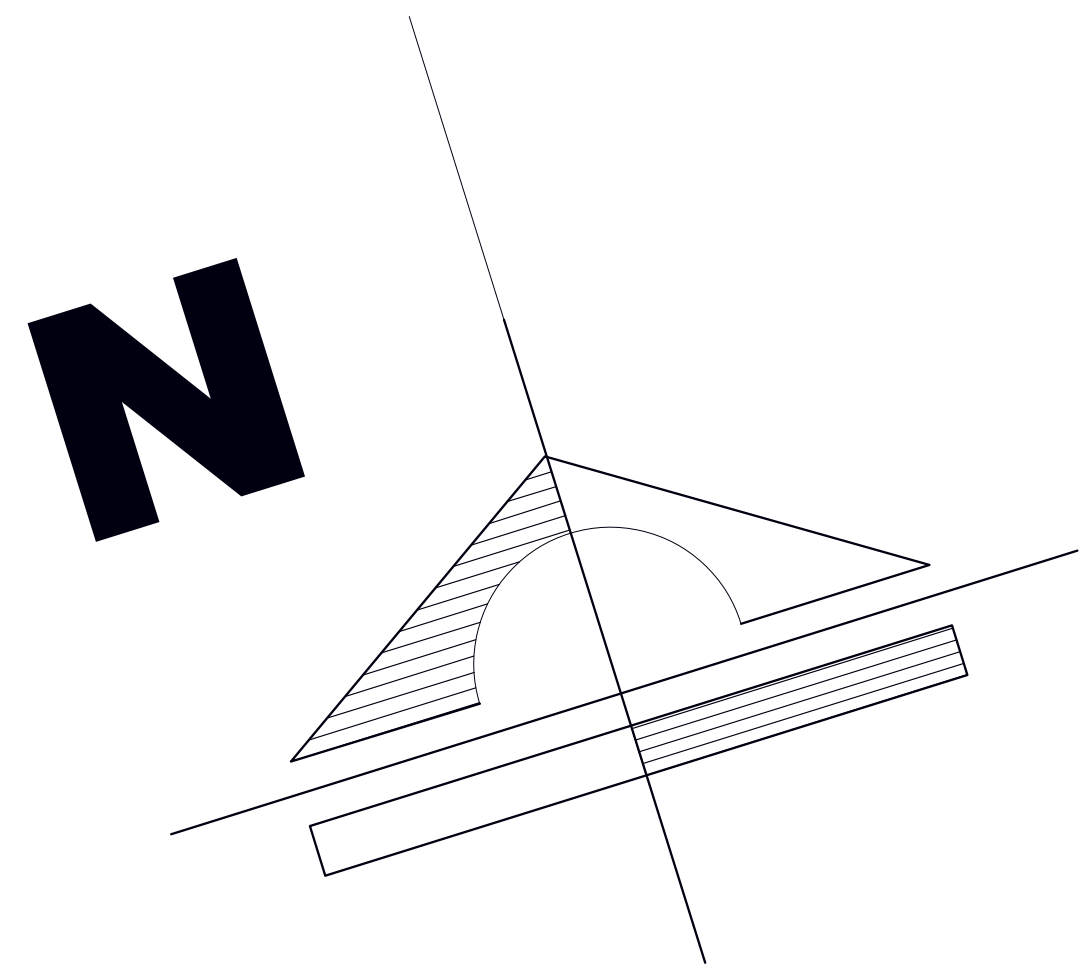


PLANO DE INSTALACION ELECTRICA

ESC. 1:100

SIMBOLOGIA	
	Medidor Trifasico
	Tablero de control
	Tomacorrientes dobles
	Interruptor Simple
	Interruptor Doble
	Interruptor Triple
	Conmutador Simple
	Conmutador Doble
	Foco tipo Spot led dirigible
	Foco tipo Spot led expansible
	Interruptor Pulsador
	Foco Fluorescente
	Foco Fluorescente led expansible
	aplique de pared
	Foco Fluorescente led expansible
	cable AWG nro 12 electricidad
	cable AWG nro 12 electricidad
	Línea de enchufes

REFERENCIAS INST. SANITARIA			
	CAMARA DE INSPECCION De 0.90 m* 0.90 m		
	BOMBA		
	SUMIDERO SIFONADO		
	LLAVE DE PASO GENERAL		
	VALVULA DE RETENCION		
	LLAVE DE PASO		
	AGUA RESIDUAL		SUBE
REFERENCIAS INST. DE AGUA			
	TANQUE BAJO		TANQUE BAJO
	AGUA FRIA		SUBE
	AGUA CALIENTE		SUBE
	CODOS		
	TE DE DISTRIBUCION		
	TERMOTANQUE		
	MEDIDOR		

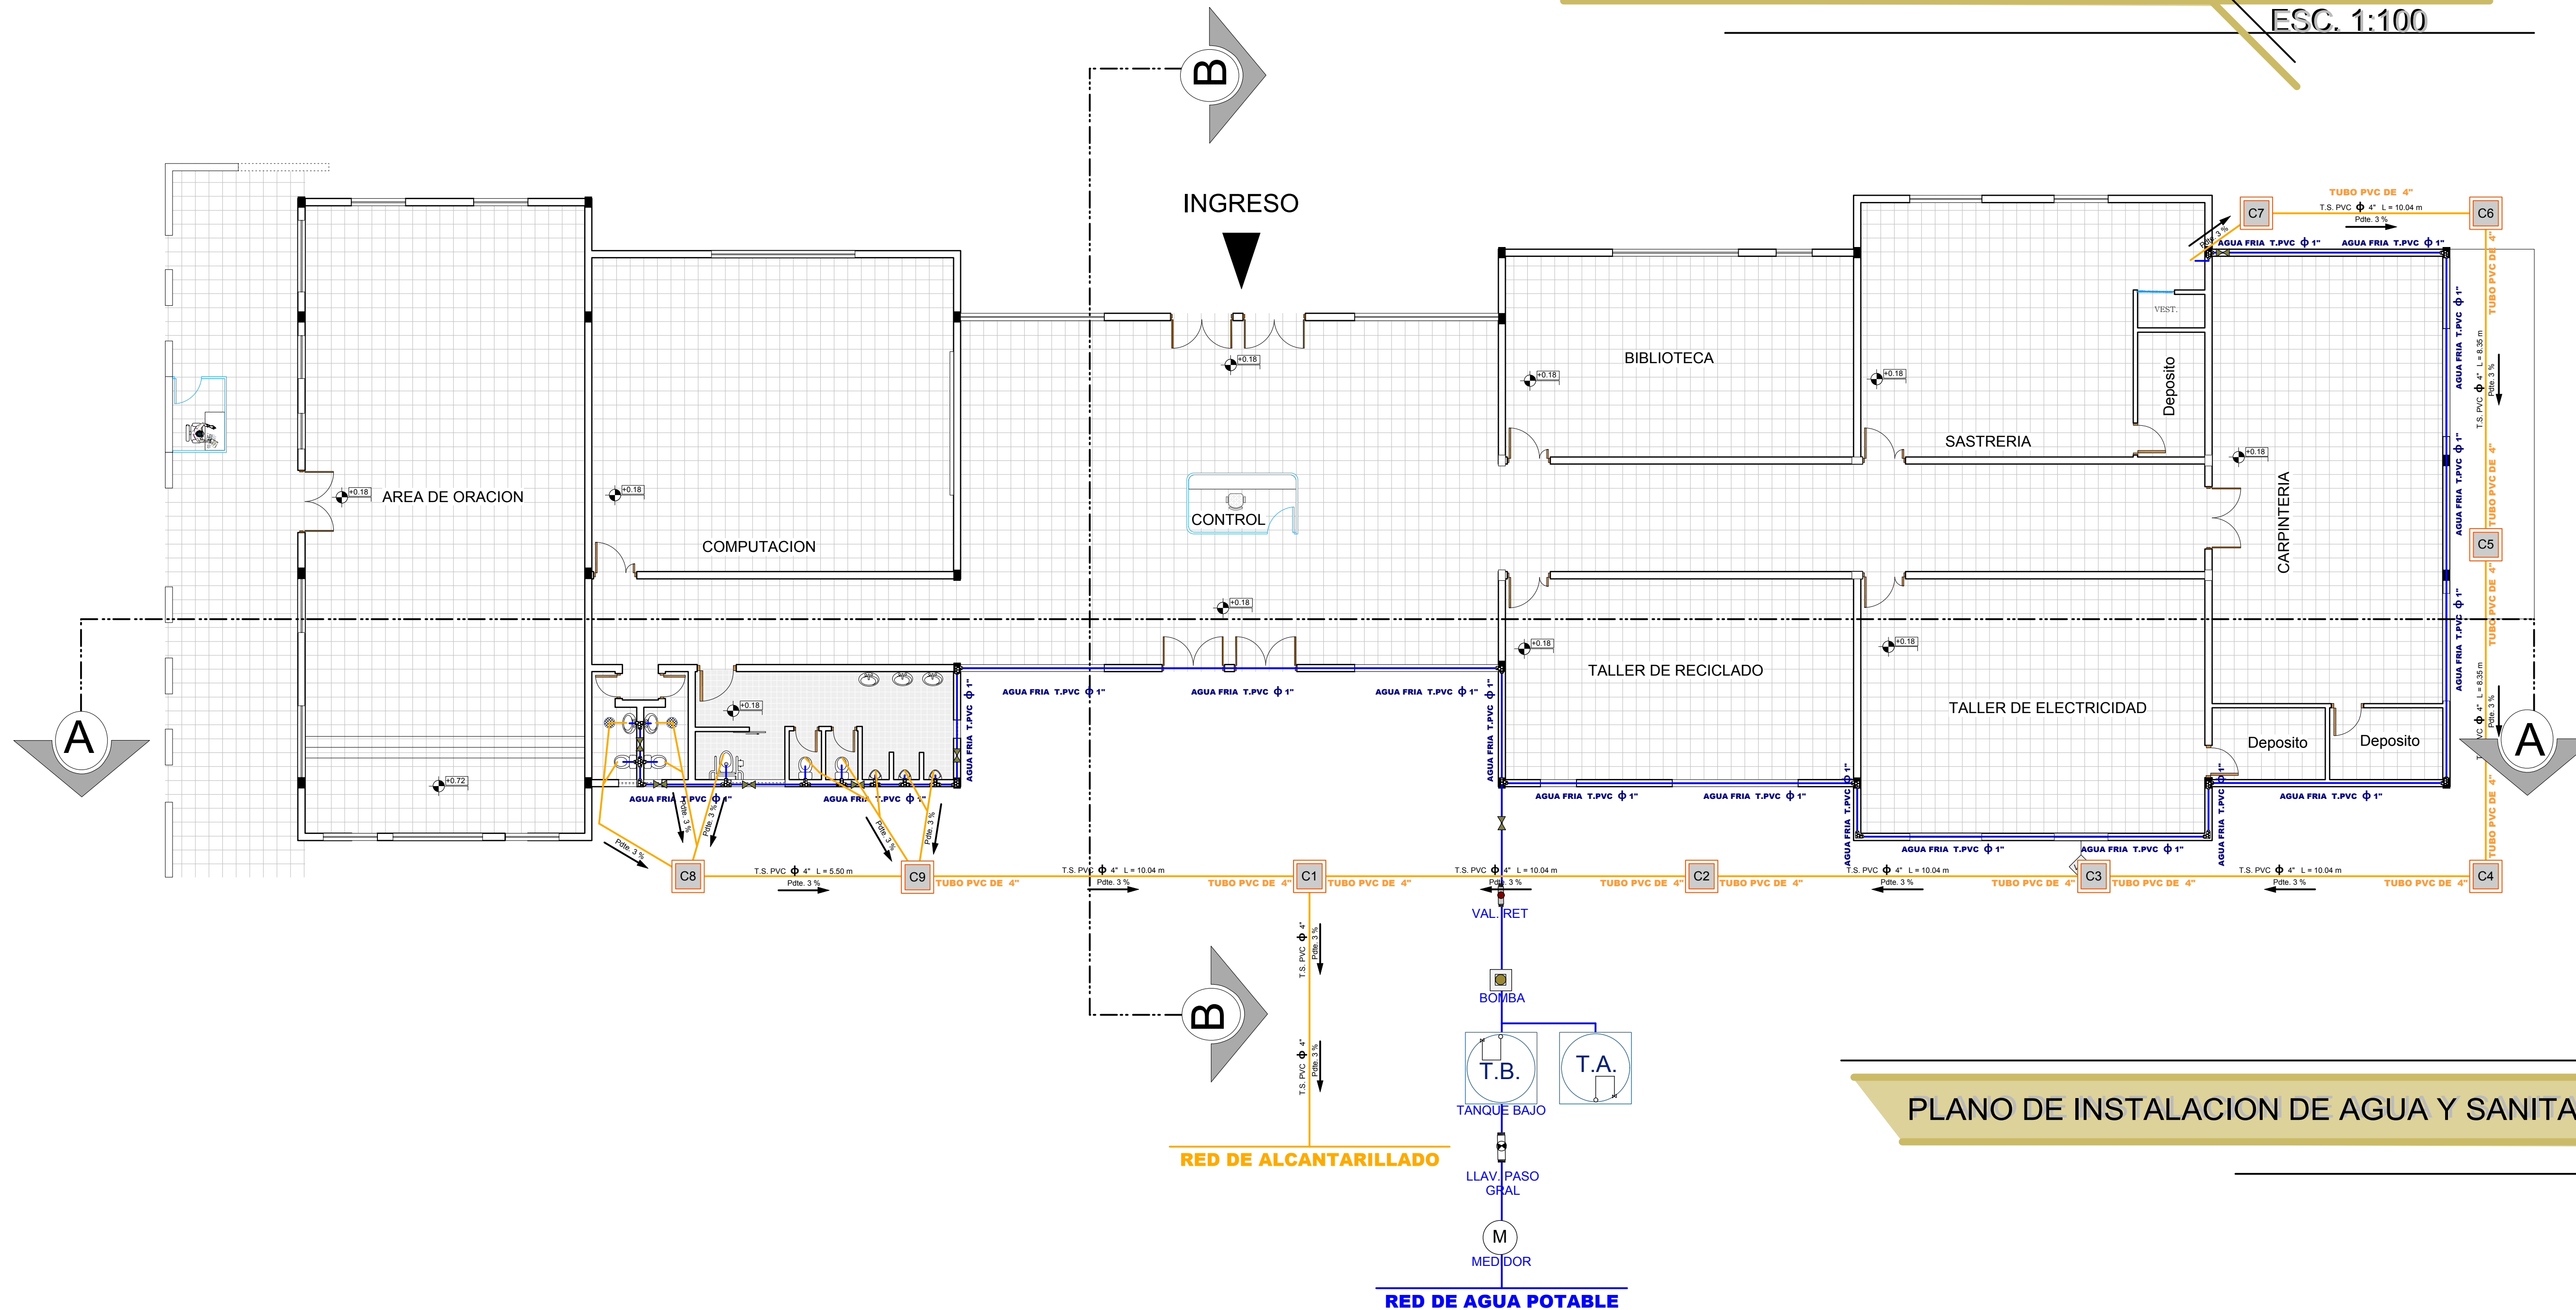



PLANO DE INSTALACION DE AGUA Y SANITARIAS

ESC. 1:100



**CENTRO DE DETENCION PREVENTIVA
PARA VARONES EN LA CIUDAD DE TARIJA**

PLANO DE INSTALACIONES
(AREA DE TALLERES PARA ACUSADOS POR DELITOS MENORES) ESC: 1:100

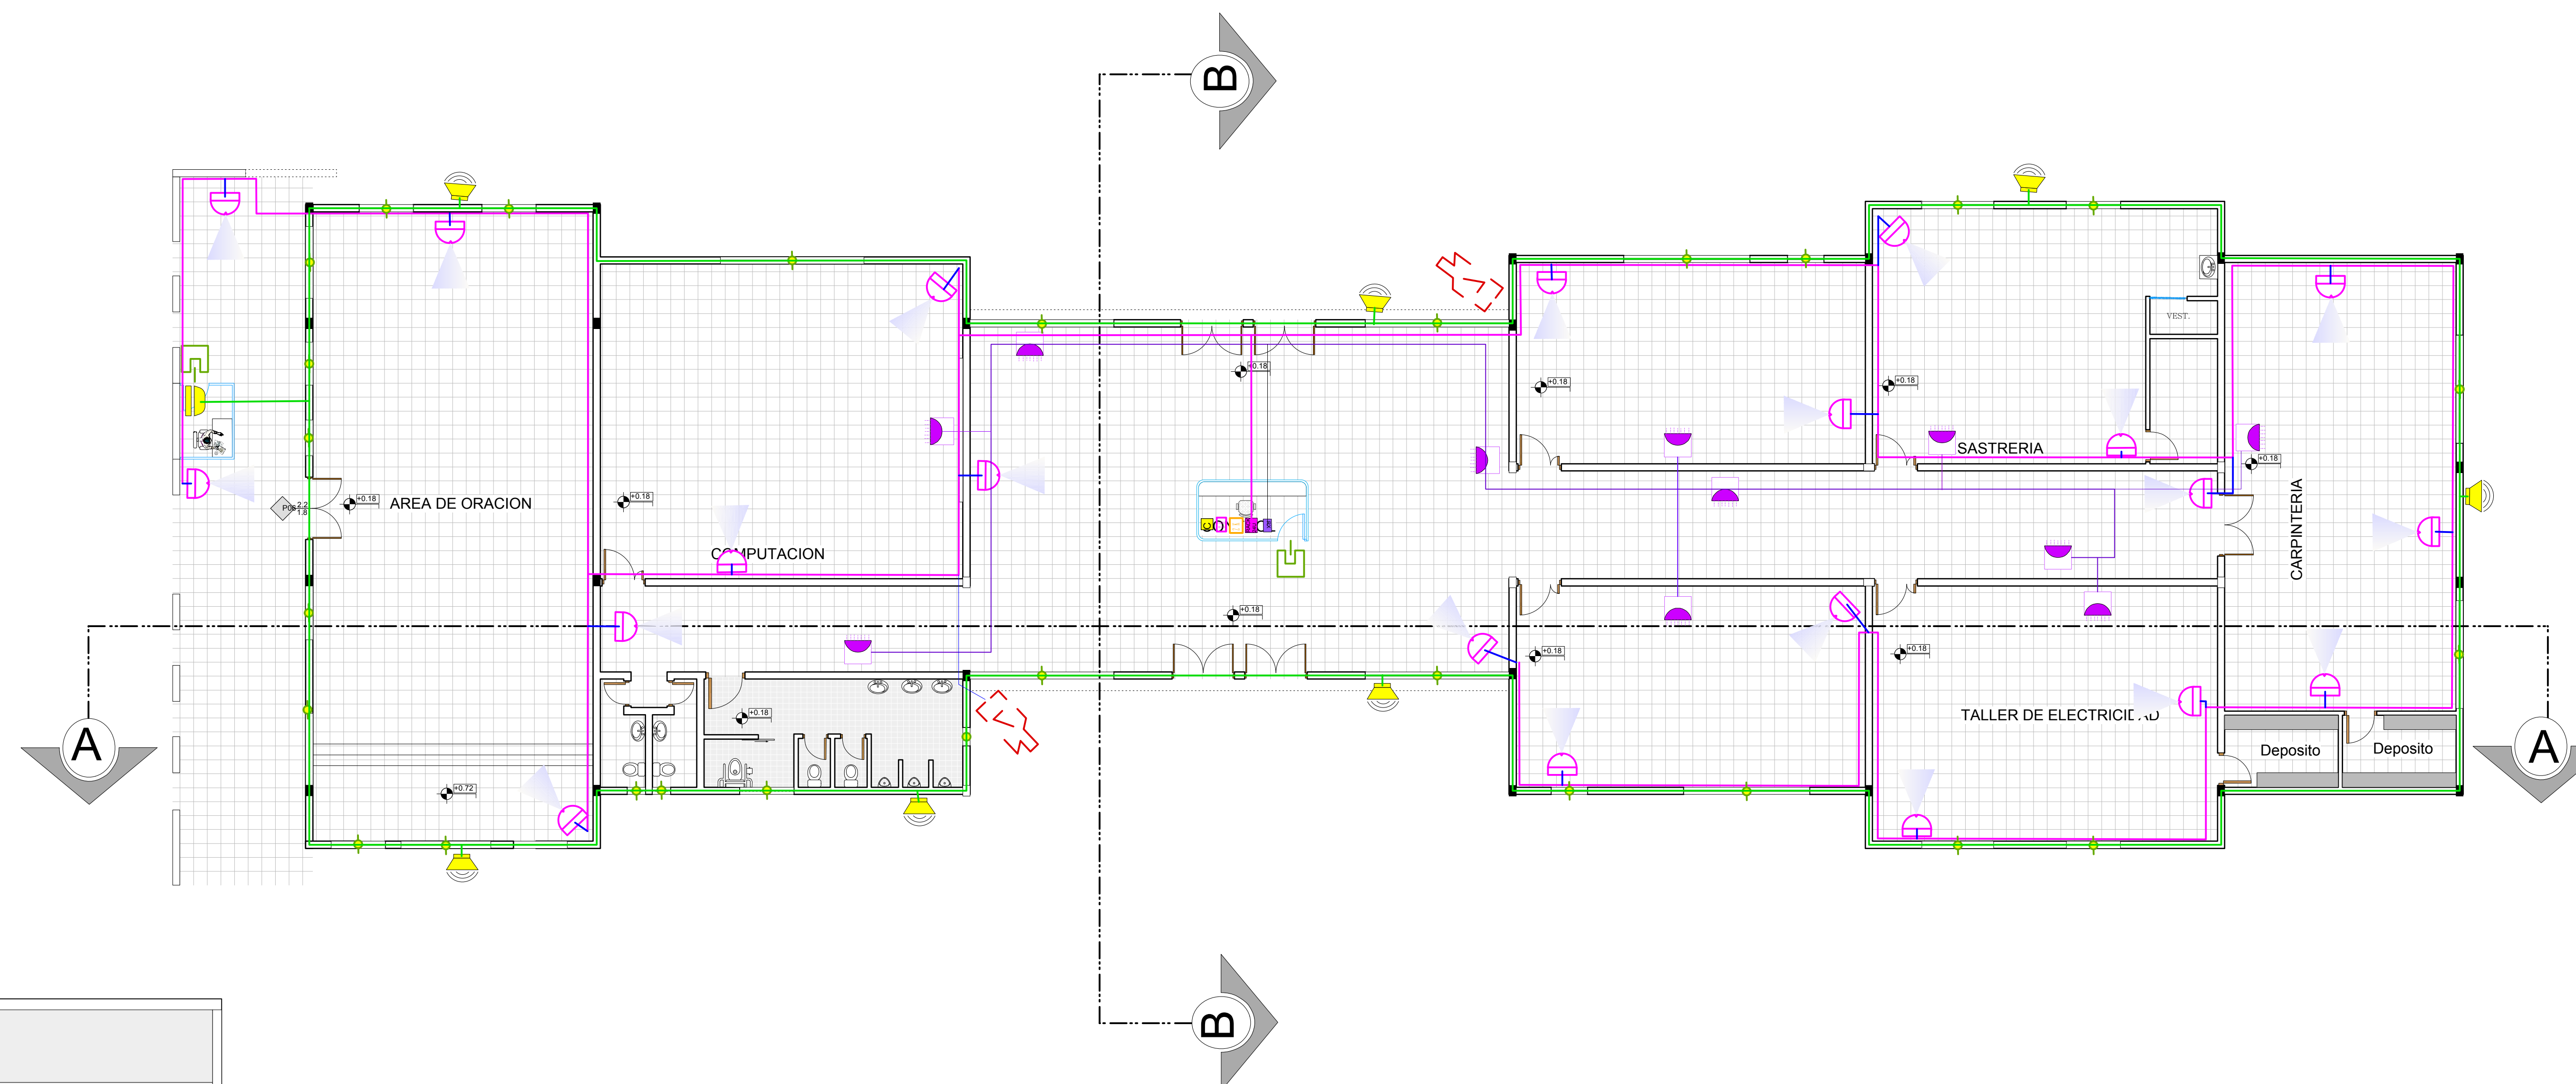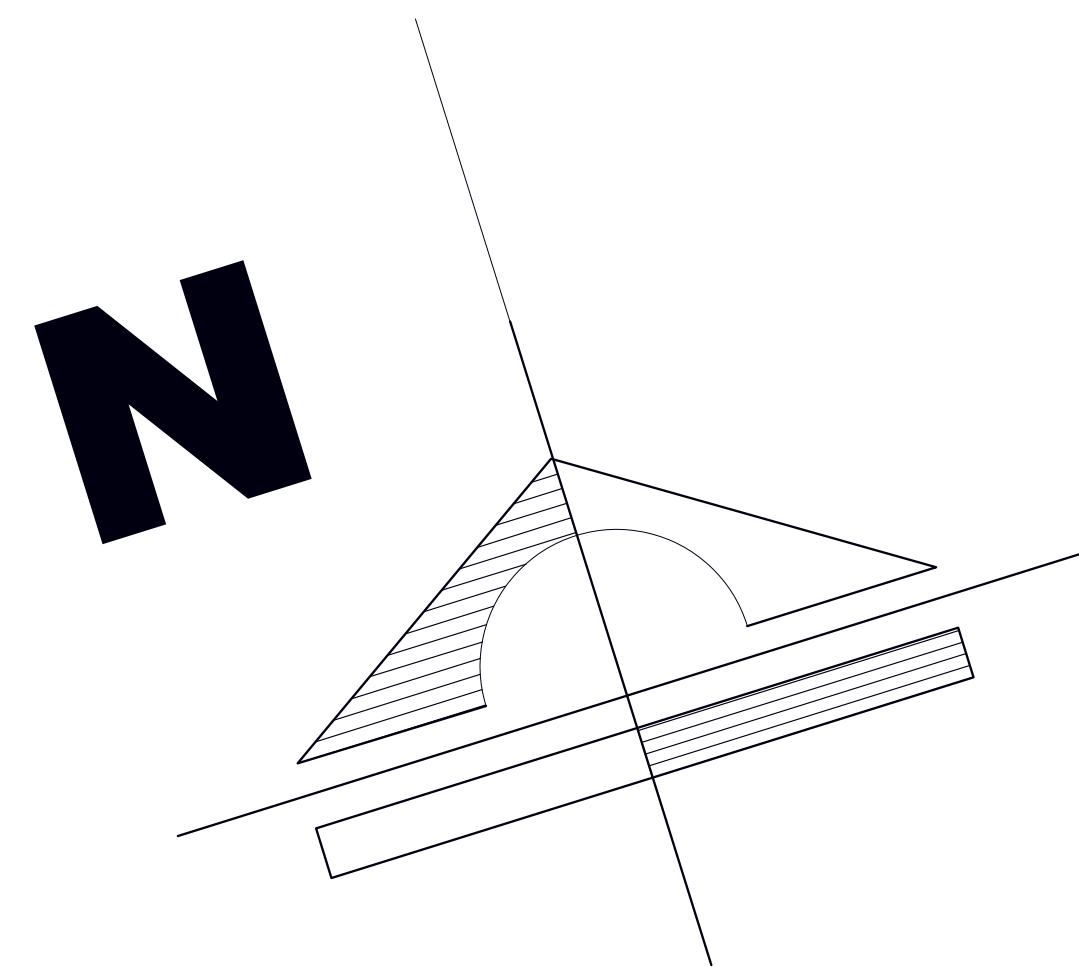

SISTEMAS DE SEGURIDAD	
INSTALACIÓN DE ALARMAS	
	Sensor magnético
	Alarma exterior de roptura de ventana
	Alarma interior de Rotura de Vidrio
	Altavoces de aviso
CENTRALITAS/ ACCESORIOS	
	Armario informatico (Grabador)
	De Abertura de Puertas
	De Control de alarmas
	Caja de contrl de alta voz
RED DE CONEXIÓN	
	Distribuidor central de camaras de control
	Cable director de camara
	conector de sensor magnético a alarmas
	cable de conexcion de identificacion a la base central
	cable de conexcion de altavos a la caja de control
VIGILANCIA CON CAMARAS TV	
	Camara de vigilancia tipo interior de vigilancia
	Cámara de vigilancia tipo exterior
CONTROL DE ACCESOS	
	Lector Tarjetas de Identificación

PLANO DE INSTALACION DE SEGURIDAD

ESC. 1:100

U.A.J.M.S.



**CENTRO DE DETENCION PREVENTIVA
PARA VARONES EN LA CIUDAD DE TARIJA**


PLANO DE INSTALACIONES
(AREA DE TALLERES PARA ACUSADOS POR DELITOS MENORES) ESC: 1:100

"U.A.J.M.S." ARQUITECTURA Y URB.

UNIVERSITARIA: NADIR ABIGAIL FLORES RAMOS


DOC: ARQ. ÁLVARO BORDA

46
0

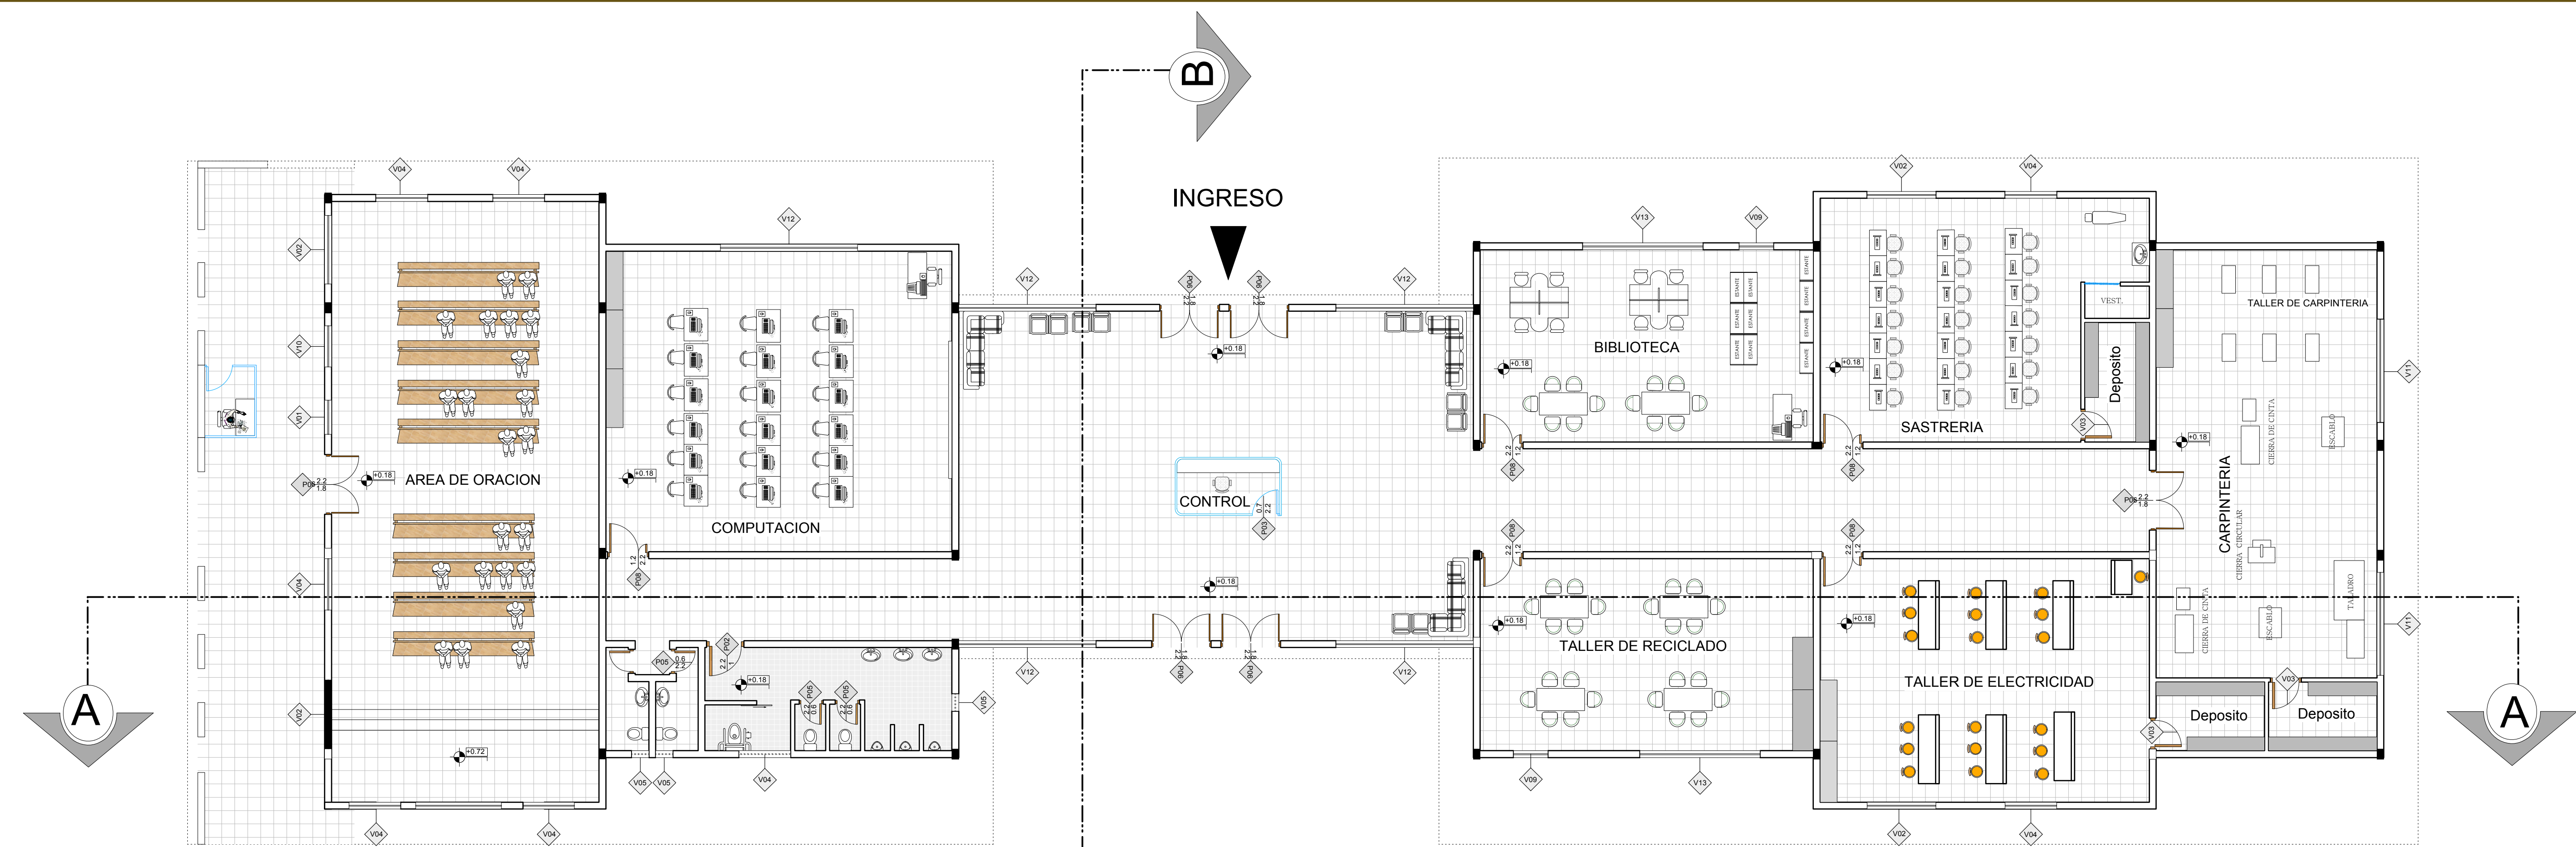

PLANTA BAJA

ESC. 1:100

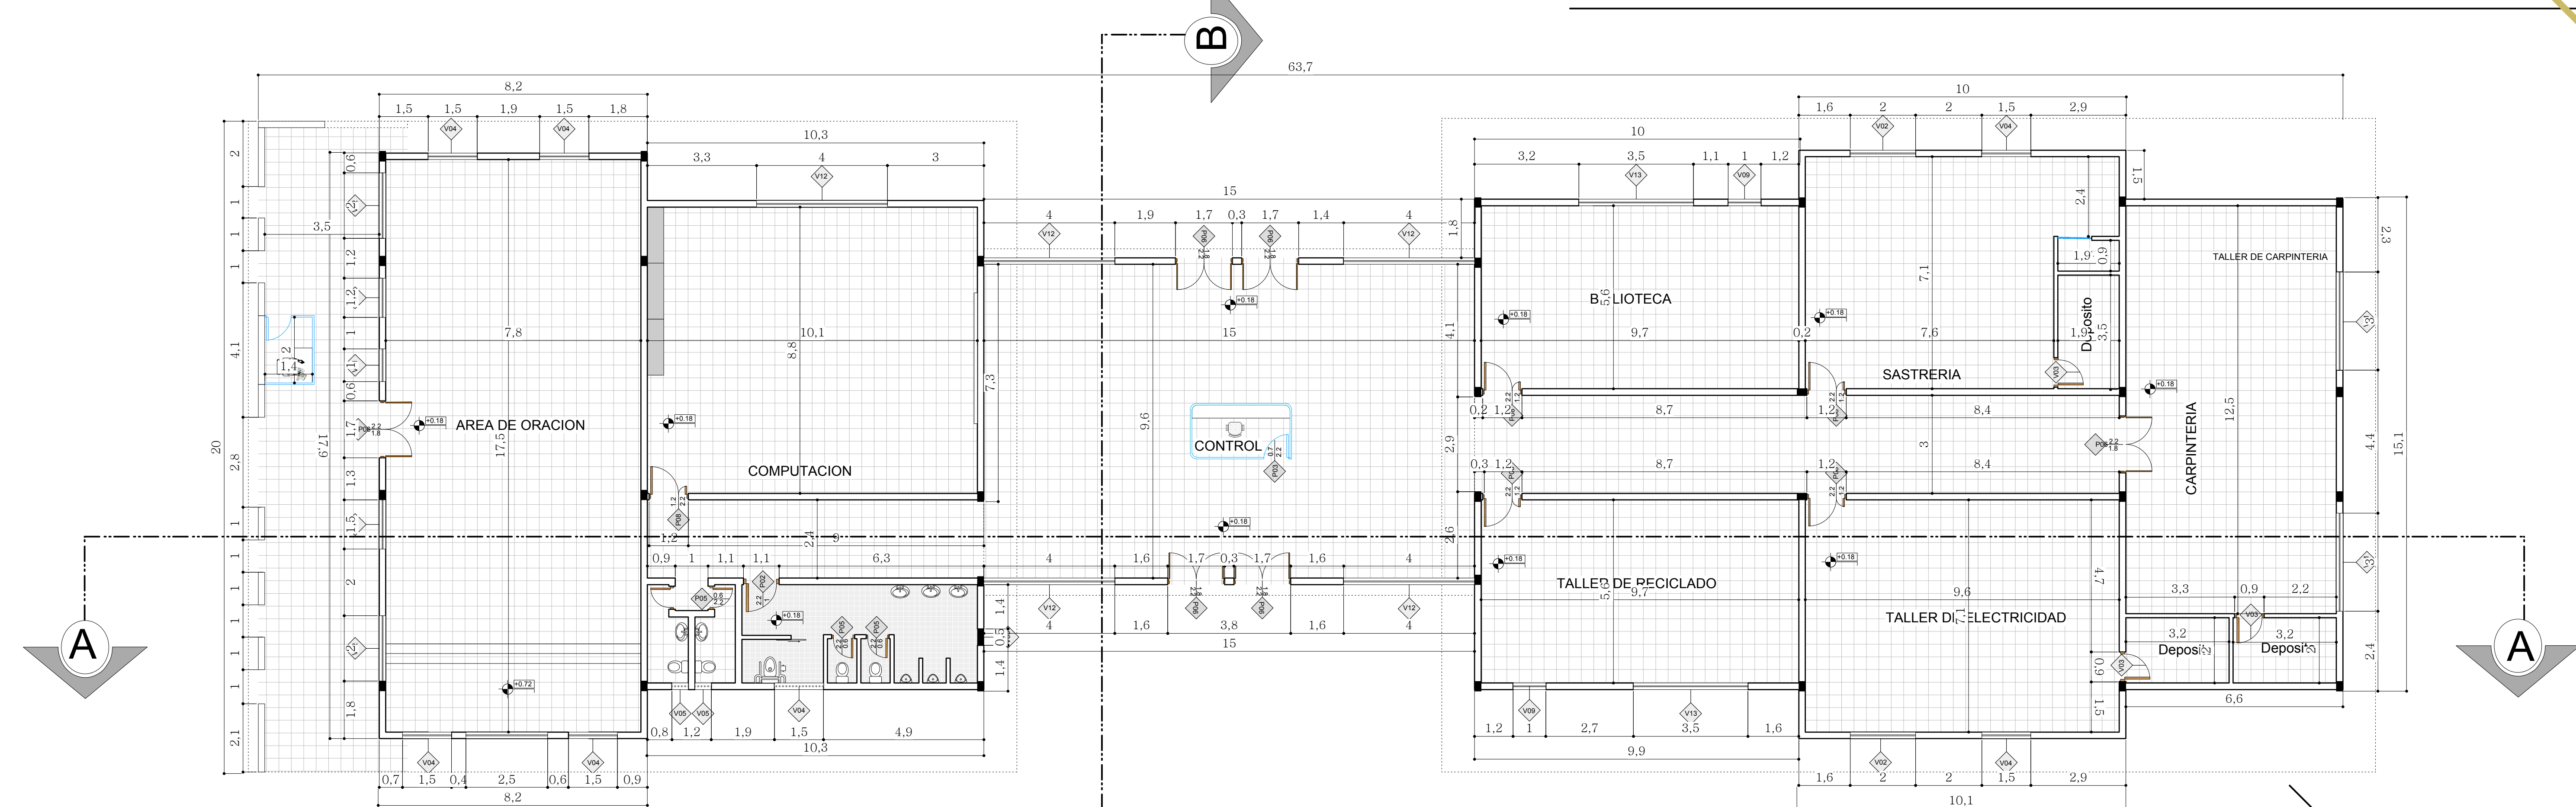

PLANO ACOTADO

ESC. 1:100



**CENTRO DE DETENCION PREVENTIVA
PARA VARONES EN LA CIUDAD DE TARIJA**
PLANO DE PLANTA Y ACOTADO
(AREA DE TALLERES PARA ACUSADOS POR DELITOS MENORES)
ESC. 1:100

