


PROYECTO DE GRADO

PLANTA AMOBLADA




ESQUEMA DEL
SEDENTARISMO

MODELO DE
DISTRIBUCION

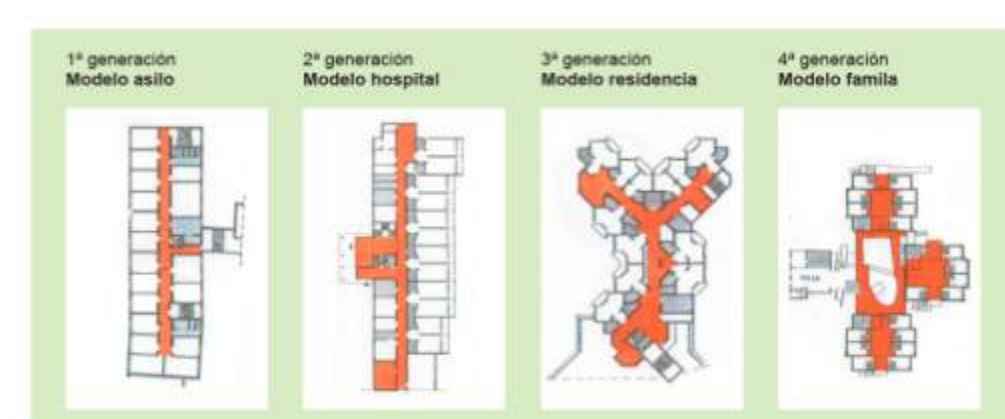

ZONIFICACION

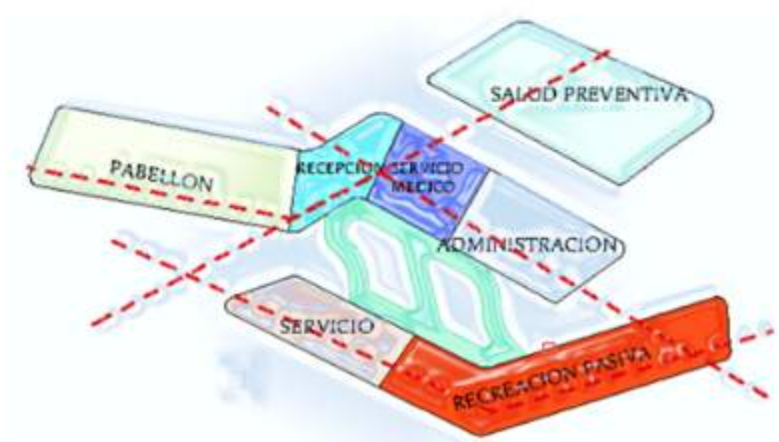

PLANTA BAJA

ESC. 1:150

PROYECTO " RESIDENCIA GERIATRICA INTEGRAL COMO MODELO PARA LA CIUDAD DE TARIJA"
ESTUDIANTE : STALIN SOLIZ GOMEZ

PROYECTO DE GRADO
DOCENTE ARQ. ALVARO BORDA

UNIVERSIDAD AUTONOMA JUAN
MISAE SARACHO
GRUPO 5



PROYECTO DE GRADO

PLANTA AMOBLADA





PRIMER PISO

ESC. 1:150



PROYECTO DE GRADO

PLANO ACOTADO

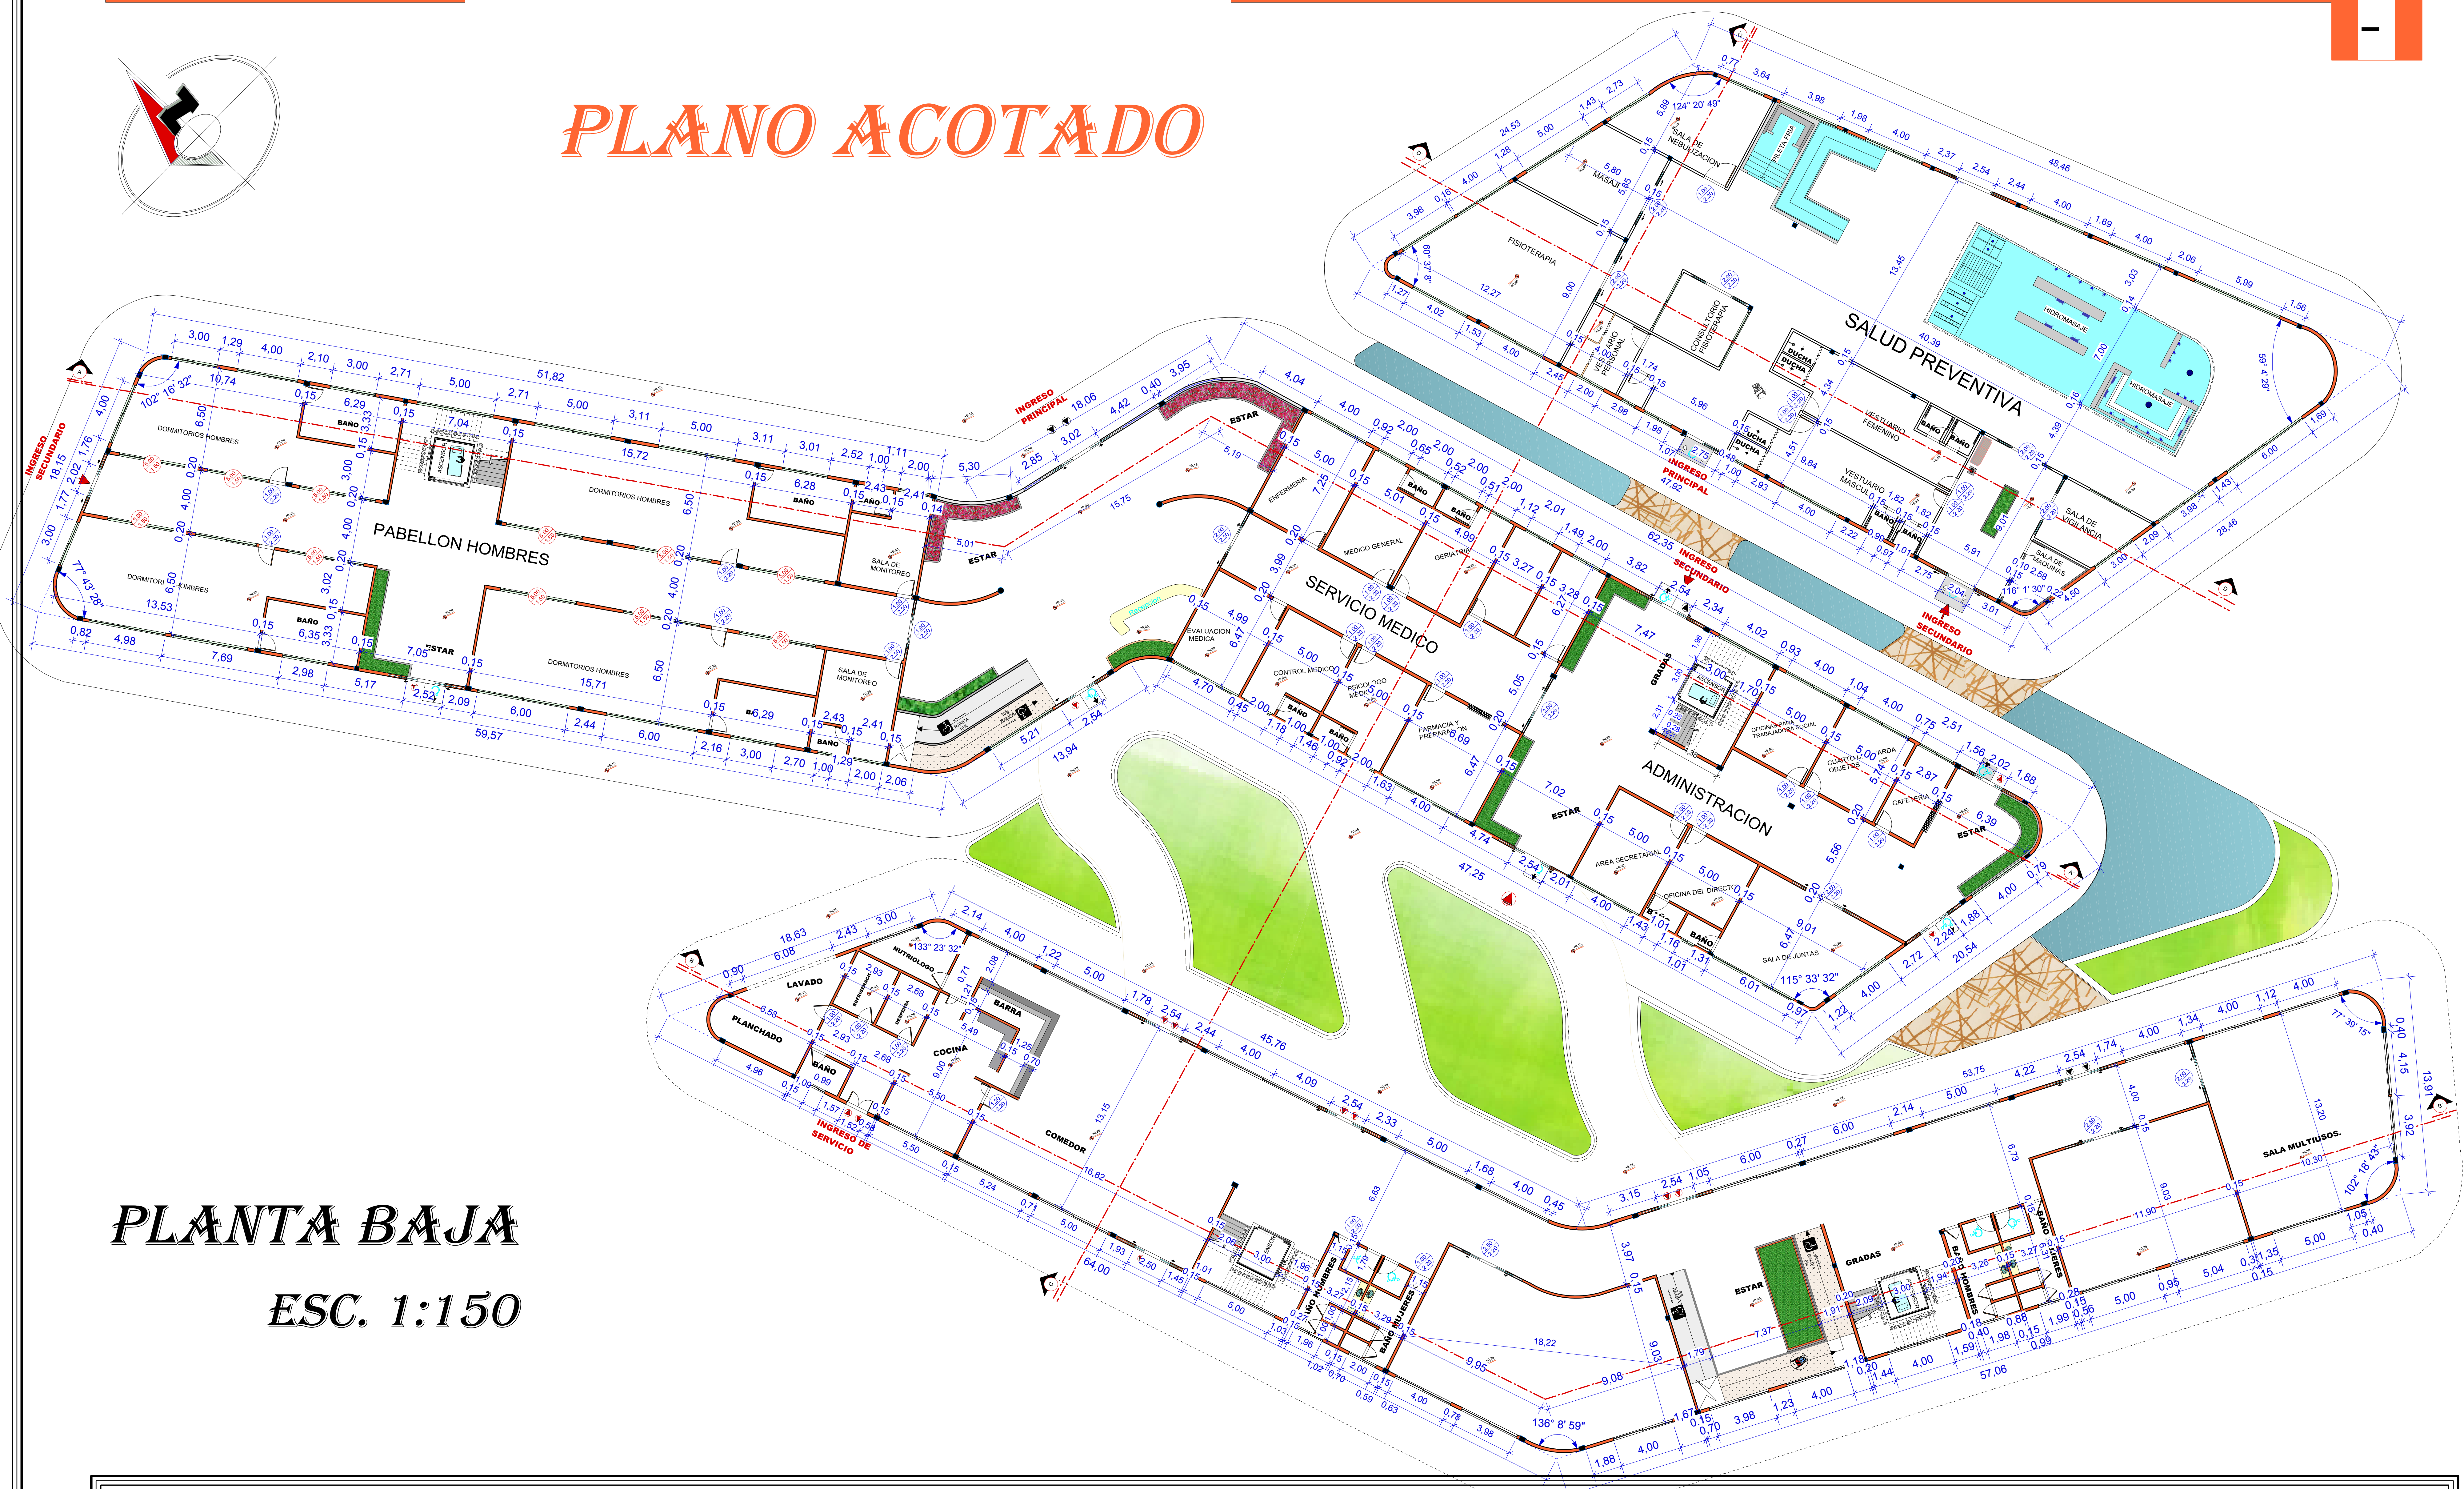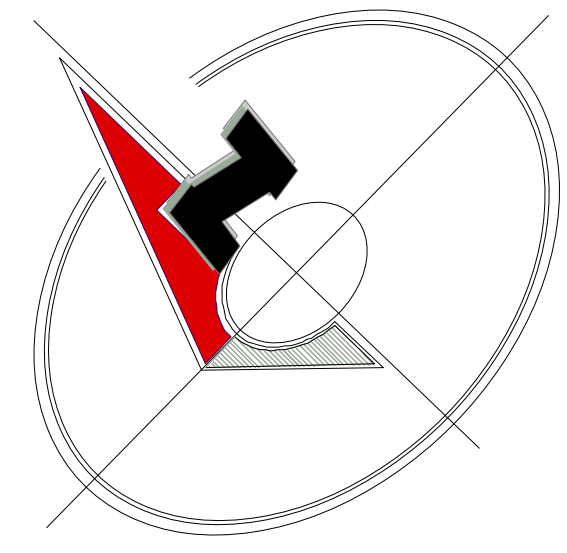



PLANTA BAJA

ESC. 1:150



PROYECTO DE GRADO

PLANO ACOTADO

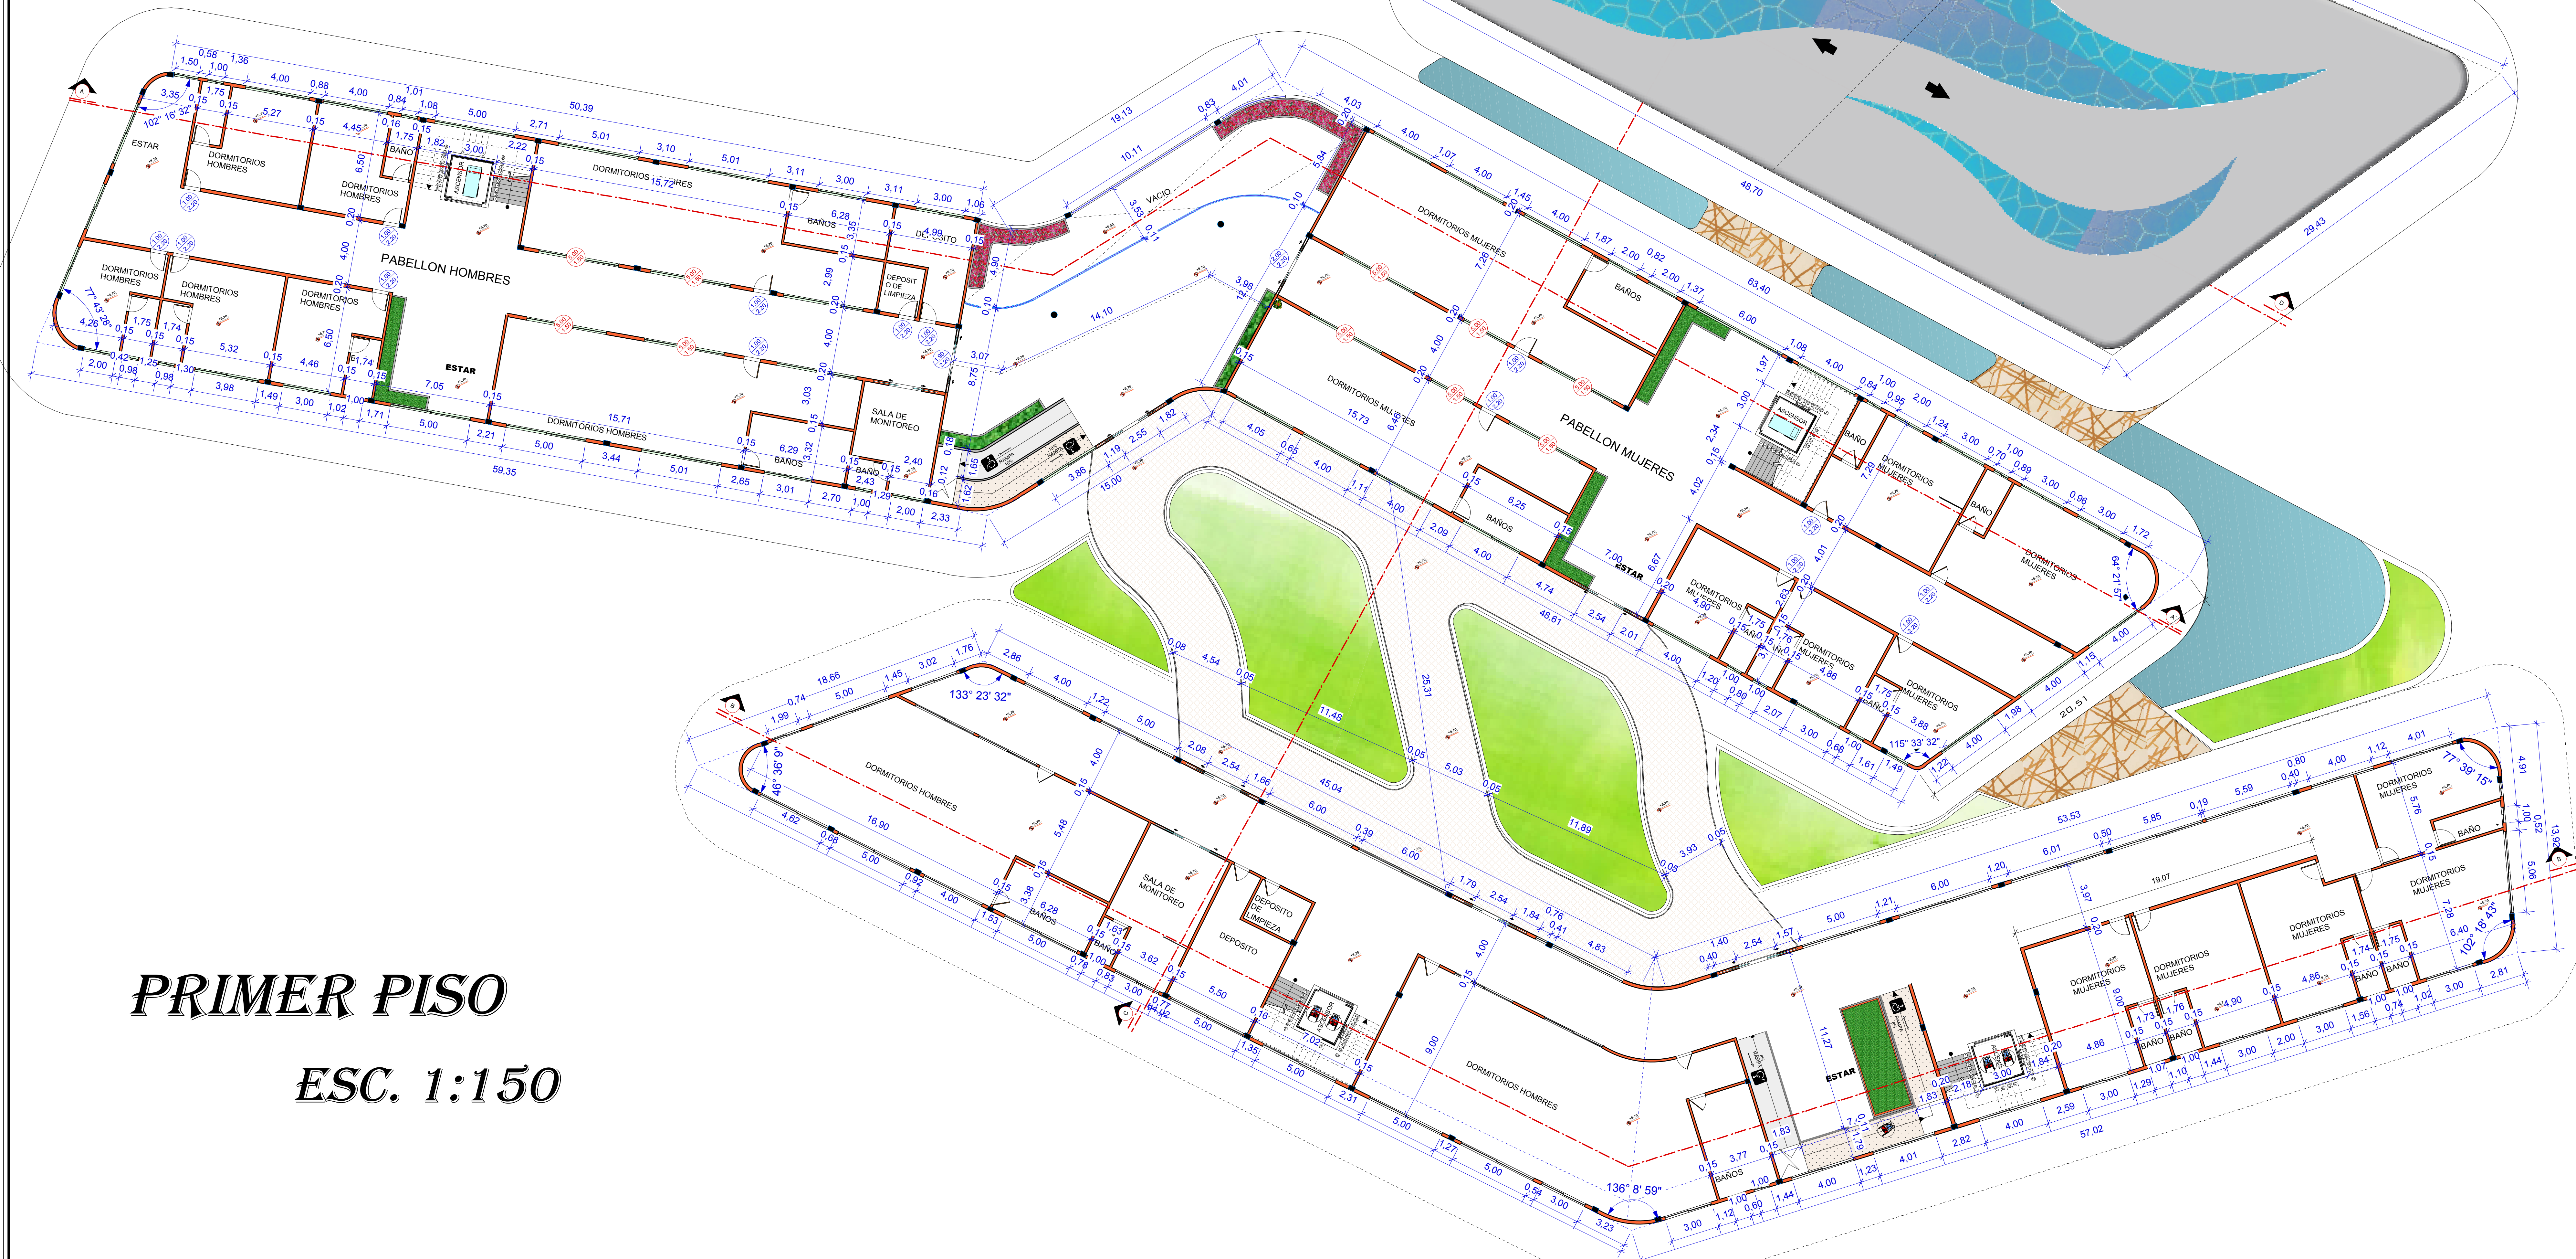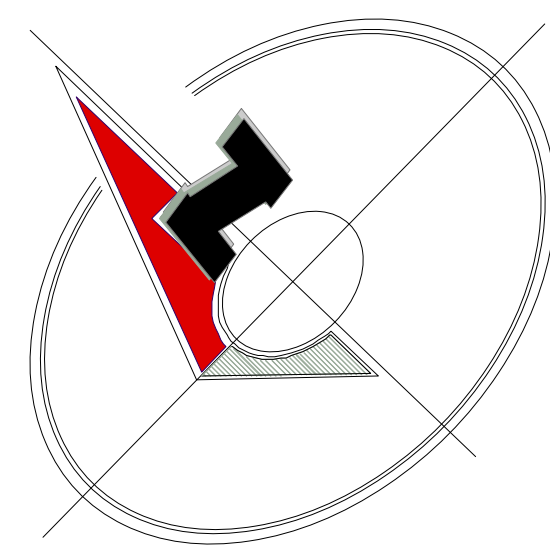

PRIMER PISO


ESC. 1:150





PLANIMETRIA GENERAL
SITIO Y TECHOS
ESC. 1:350

RIO GUADALQUIVIR

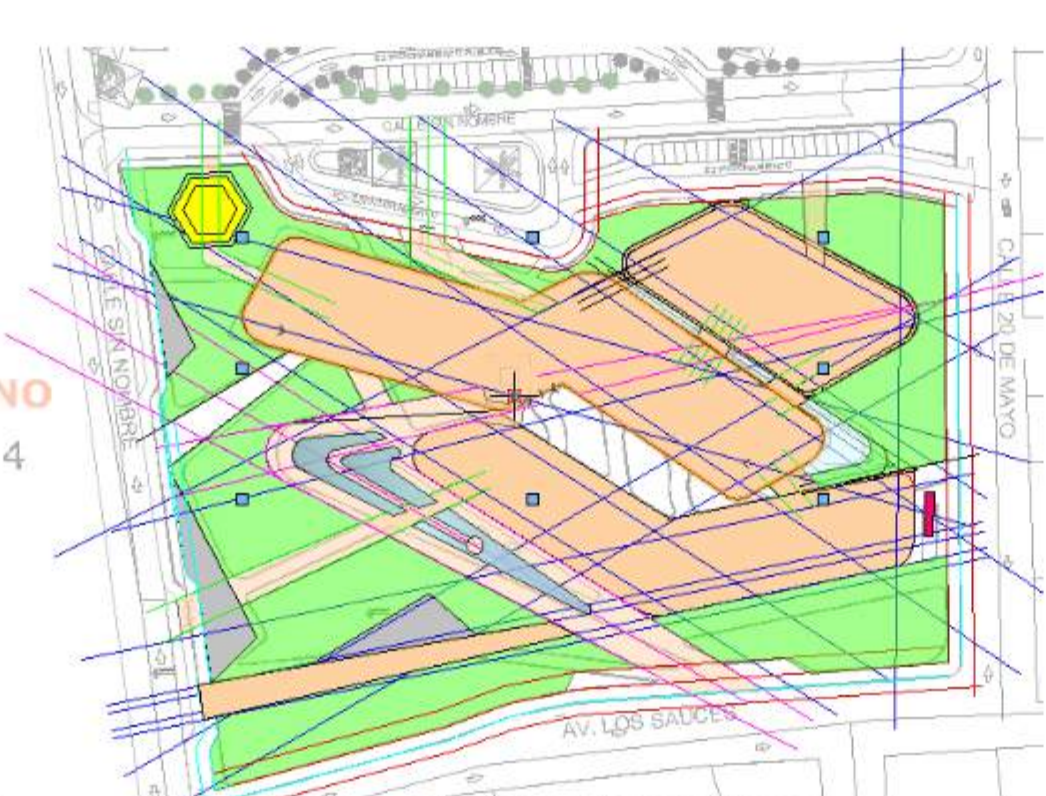

PERSPECTIVAS EXTERIORES